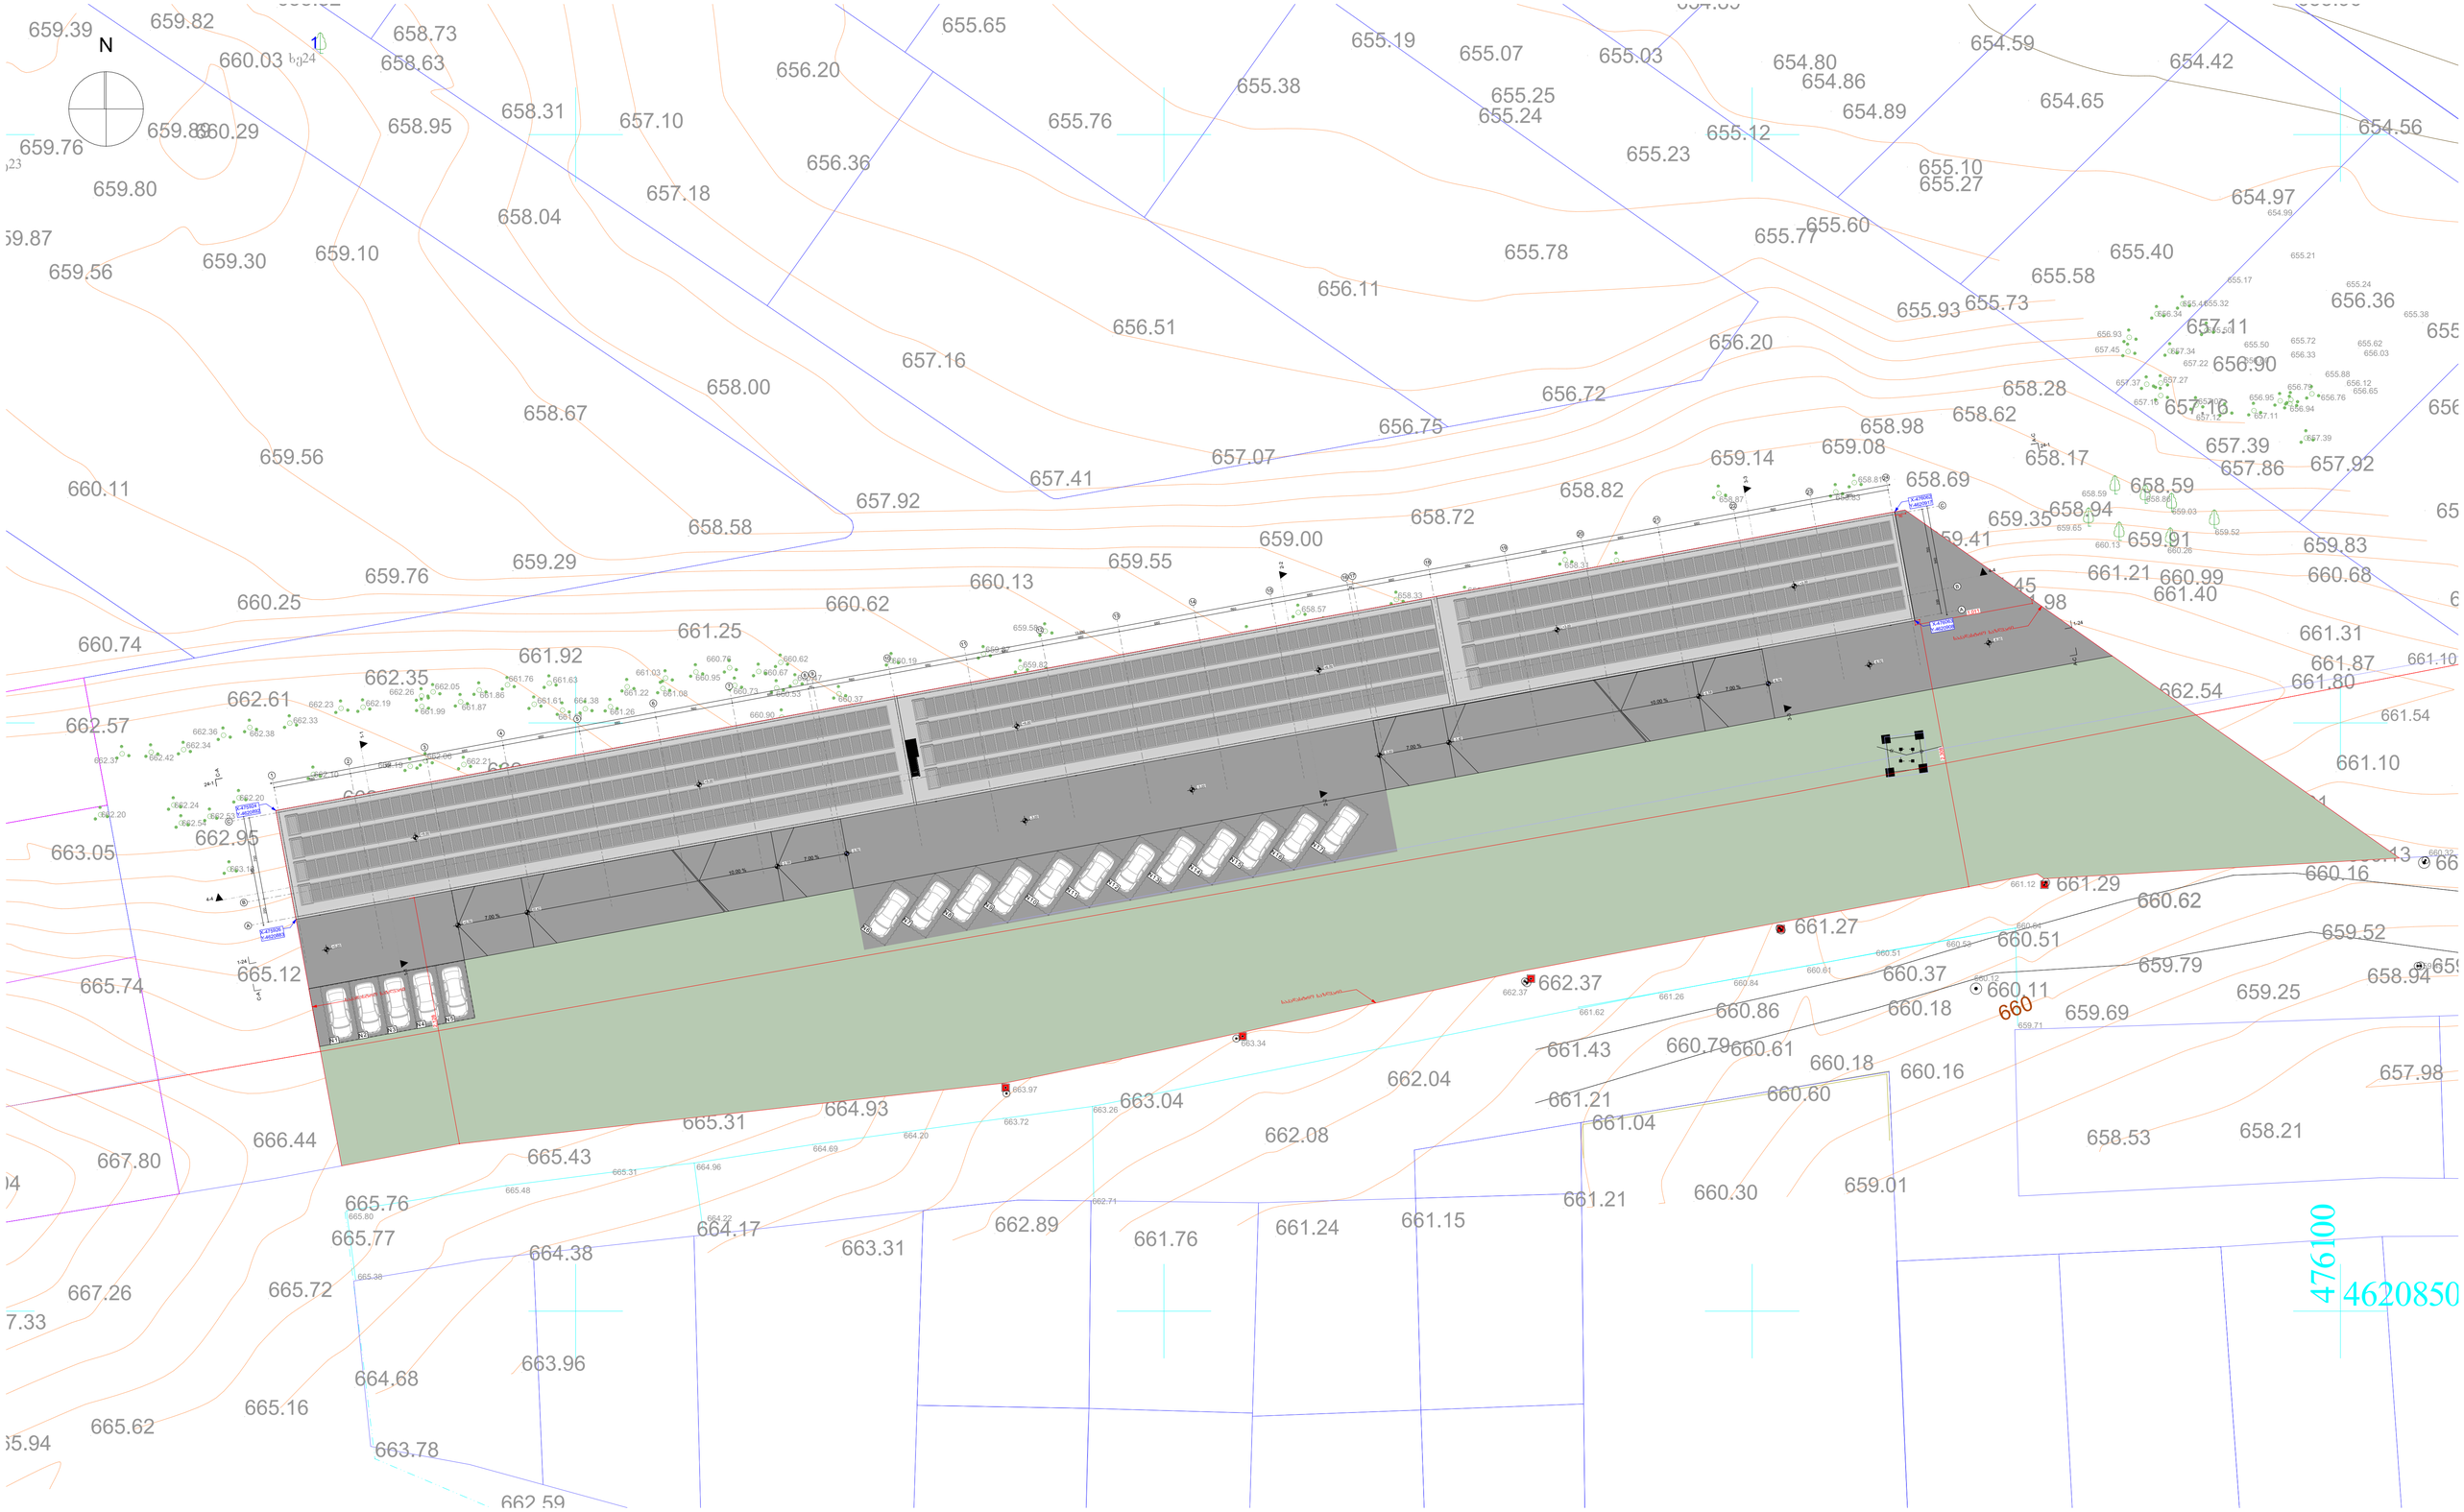

A1
01
01

ᲐᲜᲒᲐᲠᲘᲨᲒᲔᲑᲘᲡ ᲙᲝᲜᲕᲔᲜᲪᲘᲔᲑᲘ:
A — ᲪᲔᲜᲢᲠᲘᲡ ᲦᲔᲠᲫᲘ
1.216 / 9.050 — ᲮᲔᲓᲘᲡ ᲛᲘᲛᲐᲠᲗᲣᲚᲔᲑᲐ
±0.00 — ᲞᲚᲐᲜᲘᲠᲔᲑᲘᲡ ᲜᲘᲨᲜᲣᲚᲘ
S-01 — ᲛᲐᲡᲨᲢᲐᲑᲘ
ᲛᲘᲬᲘᲡ ᲖᲔᲓᲐᲞᲘᲠᲘᲡ ᲛᲝᲜᲘᲨᲕᲜᲐ
ᲛᲓᲒᲠᲐᲓᲝᲑᲘᲡ ᲛᲘᲛᲐᲠᲗᲣᲚᲔᲑᲐ

ᲛᲝᲓᲔᲚᲘ:

ᲞᲠᲝᲔᲥᲢᲘᲡ ᲛᲘᲖᲜᲘᲡ ᲓᲐᲡᲐᲮᲔᲚᲔᲑᲐ:
ᲓᲐᲛᲙᲕᲔᲗᲘᲚᲘ: .....
ᲛᲘᲡᲐᲛᲐᲠᲗᲘ: .....

ᲛᲘᲡᲐᲛᲐᲠᲗᲘ:
ქ. ᲗᲑᲘᲚᲘᲡᲘ, ᲕᲐᲟᲗᲐ ᲕᲐᲮᲢᲐᲜᲒᲘᲡ №64 ᲪᲘᲜᲪᲐᲓᲫᲔ ᲜᲘᲜᲝ
T: +995 593 220 444

ᲗᲐᲜᲐᲛᲓᲔᲑᲝᲑᲐ	ᲒᲕᲐᲠᲘ	ᲮᲔᲚᲛᲝᲬᲔᲠᲐ
ᲓᲘᲠᲔᲥᲢᲝᲠᲘ	ᲡᲣᲚᲮᲐᲜ ᲡᲣᲚᲮᲐᲜᲘᲨᲕᲘᲚᲘ	
ᲓᲘᲖ. ᲐᲠᲥᲘᲢᲔᲥᲢᲝᲠᲘ	ᲖᲐᲖᲐ ᲮᲐᲜᲘᲫᲔ	
ᲐᲠ�฀ᲘᲢᲔᲥᲢᲝᲠᲘ	ᲒᲘᲝᲠᲒᲘ ᲒᲘᲝᲠᲒᲘᲨᲕᲘᲚᲘ	
ᲐᲠ�฀ᲘᲢᲔᲥᲢᲝᲠᲘ		
ᲙᲝᲜᲡᲢᲠᲣᲥᲢᲝᲠᲘ	ᲐᲚᲔᲥᲡᲐᲜᲓᲠᲔ ᲒᲐᲑᲐᲚᲐᲫᲔ	

ᲐᲚᲑᲝᲛᲘᲡ ᲜᲐᲬᲘᲚᲘ: ᲐᲠᲥᲘᲢᲔᲥᲢᲣᲠᲐ

ᲛᲐᲡᲨᲢᲐᲑᲘ:	1:250
ᲗᲐᲠᲘᲦᲘ:	7/23/2024

ᲐᲠᲥᲘᲢᲔᲥᲢᲣᲠᲐ			
№	ᲐᲠᲥᲘᲢᲔᲥᲢ.	ᲪᲕᲚᲘᲚᲔᲑᲐ	27
1			
2			
3			A.05.1
4			

გენ-გეგმა (დატანილია სახანძრო მანქანის მისადგომი არეალები)

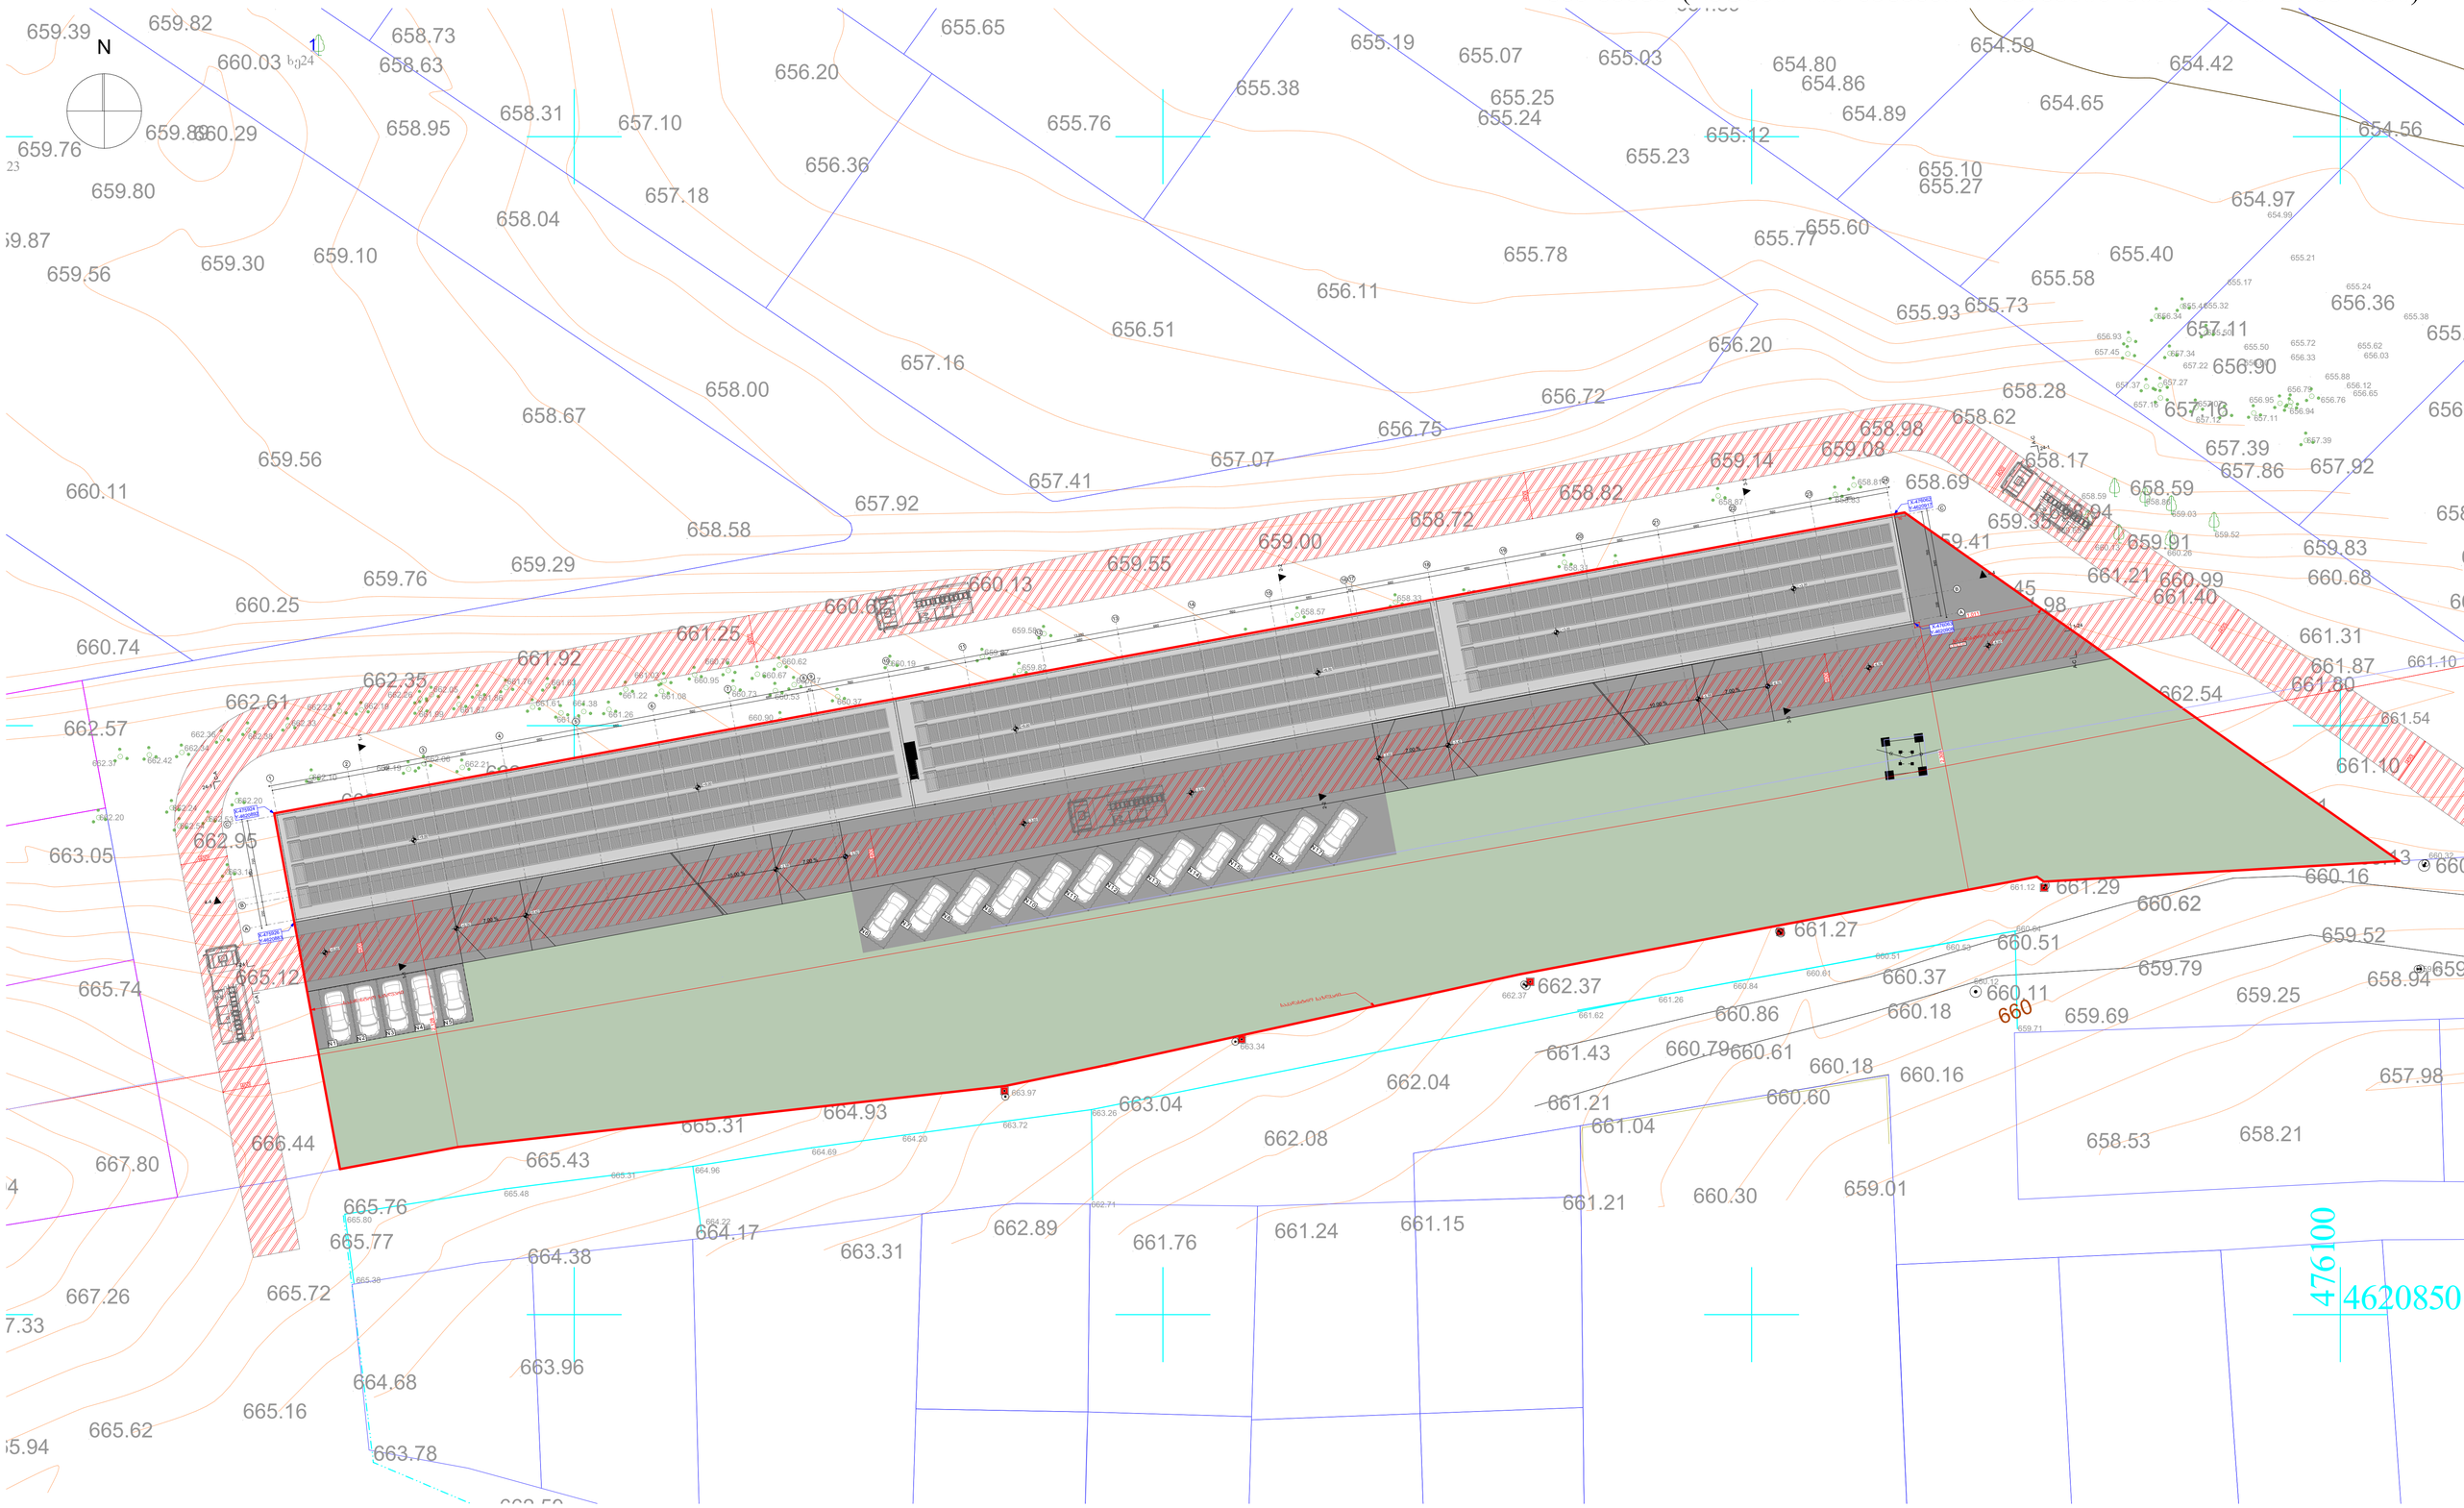

A1			
01			
01			

ᲐᲜᲒᲐᲠᲘᲨᲘᲡ ᲐᲦᲜᲘᲨᲕᲜᲔᲑᲘ:





ᲓᲐᲛᲙᲕᲔᲗᲘᲚᲘ: ..... ᲗᲐᲠᲘᲦᲘ: .....

ᲛᲘᲡᲐᲛᲐᲠᲗᲘ:
T: +995 593 233 444

ᲗᲐᲜᲐᲛᲓᲔᲑᲝᲑᲐ	ᲒᲕᲐᲠᲘ	ᲮᲔᲚᲛᲝᲬᲔᲠᲐ
ᲓᲘᲠᲔᲥᲢᲝᲠᲘ	ᲡᲣᲚᲮᲐᲜ ᲡᲣᲚᲮᲐᲜᲘᲨᲕᲘᲚᲘ	
ᲓᲘᲖ. ᲐᲠᲥᲘᲢᲔᲥᲢᲝᲠᲘ	ᲮᲐᲭᲘᲡ ᲮᲐᲭᲘᲐ	
ᲐᲠᲥᲘᲢᲔᲥᲢᲝᲠᲘ	ᲒᲘᲝᲠᲒᲘ ᲒᲘᲝᲠᲒᲘᲫᲔ	
ᲐᲠᲥᲘᲢᲔᲥᲢᲝᲠᲘ		
ᲙᲝᲜᲡᲢᲠᲣᲥᲢᲝᲠᲘ	ᲐᲚᲔᲥᲡᲐᲜᲓᲠᲘᲐ ᲒᲐᲑᲘᲫᲐᲨᲕᲘᲚᲘ	




1		
2		
3		
4		

27

A.05.2