600 720 460 660 660 460 720

670 50 540 640 540 -5.60 801.04 m2

1:200

a1

g

d

b

a

სტადია

დირექტორი

დაკვეთა ფურცელი ფურ ც.რ. მასშტ აბი
პრ.მთ.არქ. ო.ხუხაშვილი

ავტორები ლ.ხუხაშვილი

ქ. თბილისში დიდი დიღმის I მ/რ-ში

ცენტრალური გზის მიმდ. უბანი #1-ში

მრავალფუნქციური საცხოვრებელი შენობა

კორექტირება

20

a

2

1 23

4

5

6

7

8

შ. პ. ს. ` არქ ქრიატიონ ~

ნ.გეგეჭკორი

2011

ავტოსადგომები

ავტოსადგომების გეგმა -5.70 ნიშნულზე მ. 1:200

a-4 m.d.

ავტოსადგომების გეგმა -5.70 ნიშნულზე მ. 1:200

ჭ1 ჭ1 ჭ2 ჭ2 A/3 ავტოსადგომის სავენტილო არხი

Si ll 0

210
595

600 720 460 660 660 460 720

670 50 540 640 540 -2.80 803.24 m2

ავტოსადგომების გეგმა -2.80 ნიშნულზე

m

g

d

b

a

სტადია

დირექტორი

დაკვეთა ფურცელი ფურ ც.რ. მასშტ აბი
პრ.მთ.არქ.

ავტორები

20

a1

ავტოსადგომების გეგმა -2.80 ნიშნულზე მ. 1:200

a

2

1 23

4

5

6

7

8

მშენებარე

ავტოსადგომები

a-5 1:200 m.d.

პანდუსი

ო.ხუხაშვილი

ლ.ხუხაშვილი

ქ. თბილისში დიდი დიღმის I მ/რ-ში

ცენტრალური გზის მიმდ. უბანი #1-ში

მრავალფუნქციური საცხოვრებელი შენობა

კორექტირება

შ. პ. ს. ` არქ ქრიატიონ ~

ნ.გეგეჭკორი

2011

ჭ1 ჭ1 ჭ2 ჭ2 A/3 ავტოსადგომის სავენტილო არხი

მრავალფუნქციური სართულის გეგმა
0.00 ნიშნულზე მ. 1:200

55.60 მ.

27.40 მ.

33.20 მ.

16.76 მ.

44.70 მ.

775,20 m²

113.88 m²
45,45 m²
77.26 m²
82.24 m²
48.23 m²
32.15 m²
114.24 m²
±0.00
43.92 m²
3.61
WC
4.47 m²
WC
8.36 m²
WC
55.79 m²
8.37 m²
WC
45.48 m²
96.06 m²
39.20 m²
87.54 m²
±0.00
90.30 m²
±0.00
±0.00
-0.75
-1.65
-1.60
პანდუსი ინვალიდებისათვის
II სარ. 15X30
II სარ. 15X30
მშენებარე
±0.00

შ. პ. ს. „არქ ქრიატივ“			2011
დირექტორი		ნ.ფეფიკორი	ქ. თბილისში დიდი დიღომის I მკრ-ში ცენტრალური ბაზის მიმდ. უბანი №1-ში მრავალფუნქციური საცხოვრებელი შენობა კორპუსი
პრ.ინჟარქ.		ლ.ხუციშვილი	
ავტორები		ლ.ხუციშვილი	მრავალფუნქციური სართულის გეგმა 0.00 ნიშნულზე
		ფაილი	შკალა: 1:200

I- სართულის გეგმა 3.30 ნიშნულზე მ. 1:200

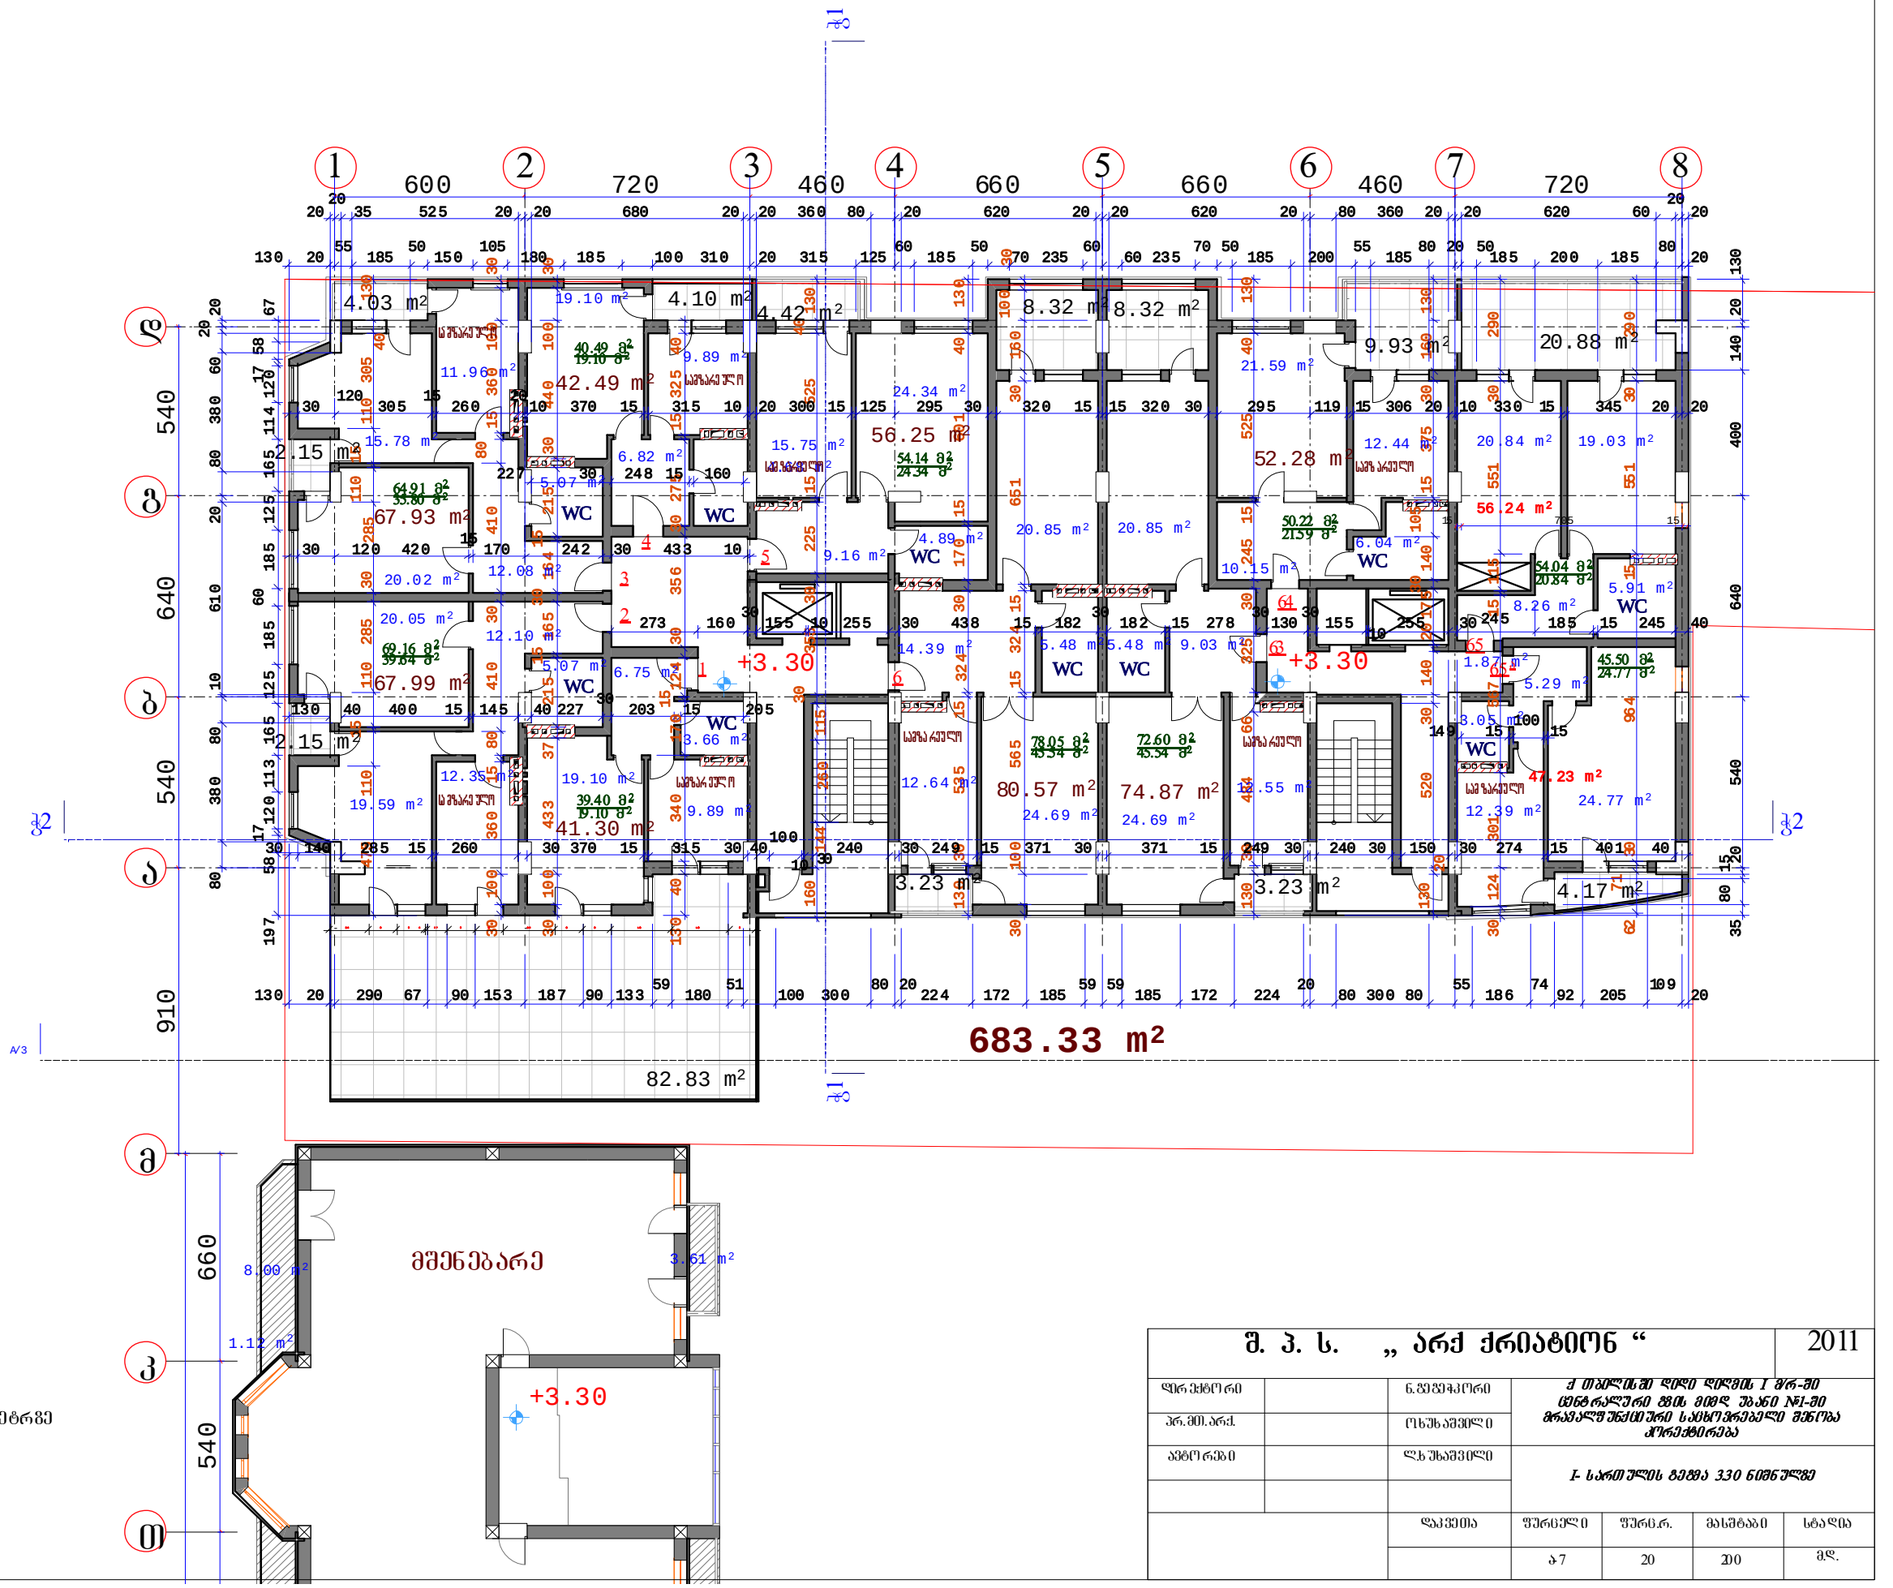

შენიშვნა:

50.23 მ² / 28.67 მ² — ბინის საერთო ფართი / ბინის საცხოვრებელი ფართი

39.07 m² — საერთო ფართი ბინის შიდა პერიმეტრზე

17.73 m² — კონკრეტული ოთახის ფართი

შ. პ. ს. „ არქ ქრიატიონ “			2011
დირექტორი		ნ.ფეფოჯორი	ქ თბილისში დიდი დიღომის I მკრ-ში ცენტრალური მზის მიწა უბანი №1-ში მრავალფუნქციური საცხოვრებელი შენობა კორპუსი
პრ.მთ.არქ.		ლ.ხუბაშვილი	
ავტორები		ლ.ხუბაშვილი	I- სართულის გეგმა 3.30 ნიშნულზე
		ფაზები	შკალა / ფორმატი / გვერდი / ფურცელი
			1:7 / A3 / 20 / 20

540 640 540

30 140
20

175 30

30 240 30 175 15

540 660

91 38 0 10 0 60 0 20 80 38 0 80

+6.60

+6.60 +6.60
W1 W1 W2 W2

3.61 m2

8.00 m2

4.03 m2

21.59 m2

12.08 m2

10.15 m2

9.89 m2

12.35 m2
2.15 m2

4.29 m2

2.15 m2

11.96 m2

4.89 m2

20.05 m2
20.02 m2

12.10 m2
4.03 m2

9.16 m2

5.07 m2

56.25 m2

12.73 m2

5.07 m2

14.39 m2
4.42 m2

8.32 m2

3.66 m2

5.48 m2

80.59 m2

4.17 m2

5.48 m2

16.50 m2

8.32 m2

20.84 m2

19.03 m2

7.57 m2
24.18 m2
12.39 m2

20.85 m2 20.85 m2

3.24 m2

3.02 m2 3.04 m2

24.69 m2 24.69 m2

4.68 m2

24.34 m2

12.44 m2

42.49 m2

6.82 m2

6.75 m2
19.10 m2

9.03 m2

9.89 m2

41.30 m2

12.55 m2

19.10 m2

74.94 m 108.45 m2 2

52.28 m2

15.75 m2

20.88 m2

67.99 m2

67.93 m2

15.78 m2

4.10 m2

15.78 m2

9.68 m2

6.04 m2

II - სართულის გეგმა 6.60 ნიშნულზე
66

67

T

k

m

g

d

b

a

სტადია

დირექტორი

დაკვეთა ფურცელი ფურც.რ. მასშტაბი
პრ.მთ.არქ.

ავტორები

20

1 23 4 5 6 7 8

a- 8

II- სართულის გეგმა 6.60 ნიშნულზე მ. 1:200

მშენებარე

WC WC

WC

WC
WC

tb n{bsf vm p

tbn{bsf vm p

tbn {bsfvmp

tbn {bsfvmp

tbn{b sfvmp

tbn {bsfvmp tbn {bsfvmp

tb n{bsf vmp

WC WC

WC

WC

WC

tb n{bsf vm p

17.73 m2

შენიშვნა:

ბინის საერთო ფართი

ბინის საცხოვრებელი ფართი

საერთო ფართი ბინის შიდა პერიმეტრზე

კონკრეტული ოთახის ფართი

39.07 m2

50.23 m 2

28.67 m 2

7
8

9

10 11

12

103.75 m2

64.05 m2

39.40 m 2

19.10 m 2

54.14 m2

24.34 m 2

78.14 m2

45.54 m 2

72.60 m 2

45.54 m2

40.49 m 2

19.10 m2
65.35 m2

35.83 m 2

64.91 m 2

35.80 m 2

50.22 m2

21.59 m2

68

m.d. 200

ო.ხუხაშვილი

ლ.ხუხაშვილი

ქ. თბილისში დიდი დიღმის I მ/რ -ში

ცენტ რალუ რი გზის მიმდ. უბანი #1-ში

მრავალფუნქციური საცხოვრებელი შენობა

კორექტირება

შ. პ. ს. ` არქ ქრიატიონ ~

ნ.გეგეჭკორი

2011

A/3

681.57 m2

W1 W1 W2 W2

540 660

15 344 12

12 344 15

540 640 540

600 720 460 660 660 460 720

+9.90

+9.90 +9.90
4.12 m2
4.12 m

2

3.61 m2

8.00 m2

20.88 m2

4.17 m2

4.03 m2

4.29 m2
12.08 m2

3.66 m2

19.03 m2

9,69 m2
9.48 m2

14.37 m2 5.48 m2

20.84 m2

24.18 m2 9.89 m2

12.39 m2

12.35 m2

6.75 m2

5.48 m2

11.96 m2

4.68 m2

20.05 m2

20.02 m2

12.10 m2
4.03 m2

5.07 m2

5.07 m2

20.85 m2 20.85 m2

15.75 m2

6.46 m2
4.42 m2

24.69 m2

6.46 m2

12.44 m2

24.69 m2

9.02 m2

9.32 m2

6.07 m2

16.50 m2

7.57 m2
3.24 m2

4.10 m2
19.10 m2

9.16 m2

42.49 m2

10.19 m2

19.10 m2

21.59 m2

24.34 m2

41.30 m2

9.89 m2

4.89 m2

6.82 m2

9.93 m2 9,69 m2

66.35 m2

66.30 m2

14.15 m2

14.15 m2

77.15 m2 71.50 m2

56.25 m2

52.35 m2

108.45 m2

69

T

k

m

სტადია

დირექტორი

დაკვეთა ფურცელი ფურც.რ. მასშტაბი
პრ.მთ.არქ.

ავტორები

20

g

d

b

a

a- 9

WC

1 23 4 5 6 7 8

მშენებარე

70

WC WC

WC

WC

tb n{bsf vm p

tbn{bsf vm p

tbn {bsfvmp

tbn {bsfvmp

tbn{b sfvmp

tbn {bsfvmp tbn {bsfvmp

tb n{bsf vmp

tbn {bsfvmp

WC WC

WC

WC

WC

17.73 m2

შენიშვნა:

ბინის საერთო ფართი

ბინის საცხოვრებელი ფართი

საერთო ფართი ბინის შიდა პერიმეტრზე

კონკრეტული ოთახის ფართი

39.07 m2

50.23 m 2

28.67 m 2

13
14

15

16

71

17

18

50.29 m2

21.59 m2

63.28 m2

34.17 m 2

63.72 m2

34.20 m2 103.75 m 2

64.05 m 69.3 6 m 2 2 45.54 m 2
74.87 m 2

45.54 m 2

39.40 m 2

19.10 m 2

54.14 m2

24.34 m 2

40.49 m 2

19.10 m2

m.d. 200

III სართულების გეგმა +9.90 ნიშნულზე მ. 1:200

II I სართულების გეგმა + 9.90 ნიშნულზე მ. 1:200

ო.ხუხაშვილი

ლ.ხუხაშვილი

ქ. თბილისში დიდი დიღმის I მ/რ -ში

ცენტ რალუ რი გზის მიმდ. უბანი #1-ში

მრავალფუნქციური საცხოვრებელი შენობა

კორექტირება

შ. პ. ს. ` არქ ქრიატიონ ~

ნ.გეგეჭკორი

2011

A/3

667,00 m2

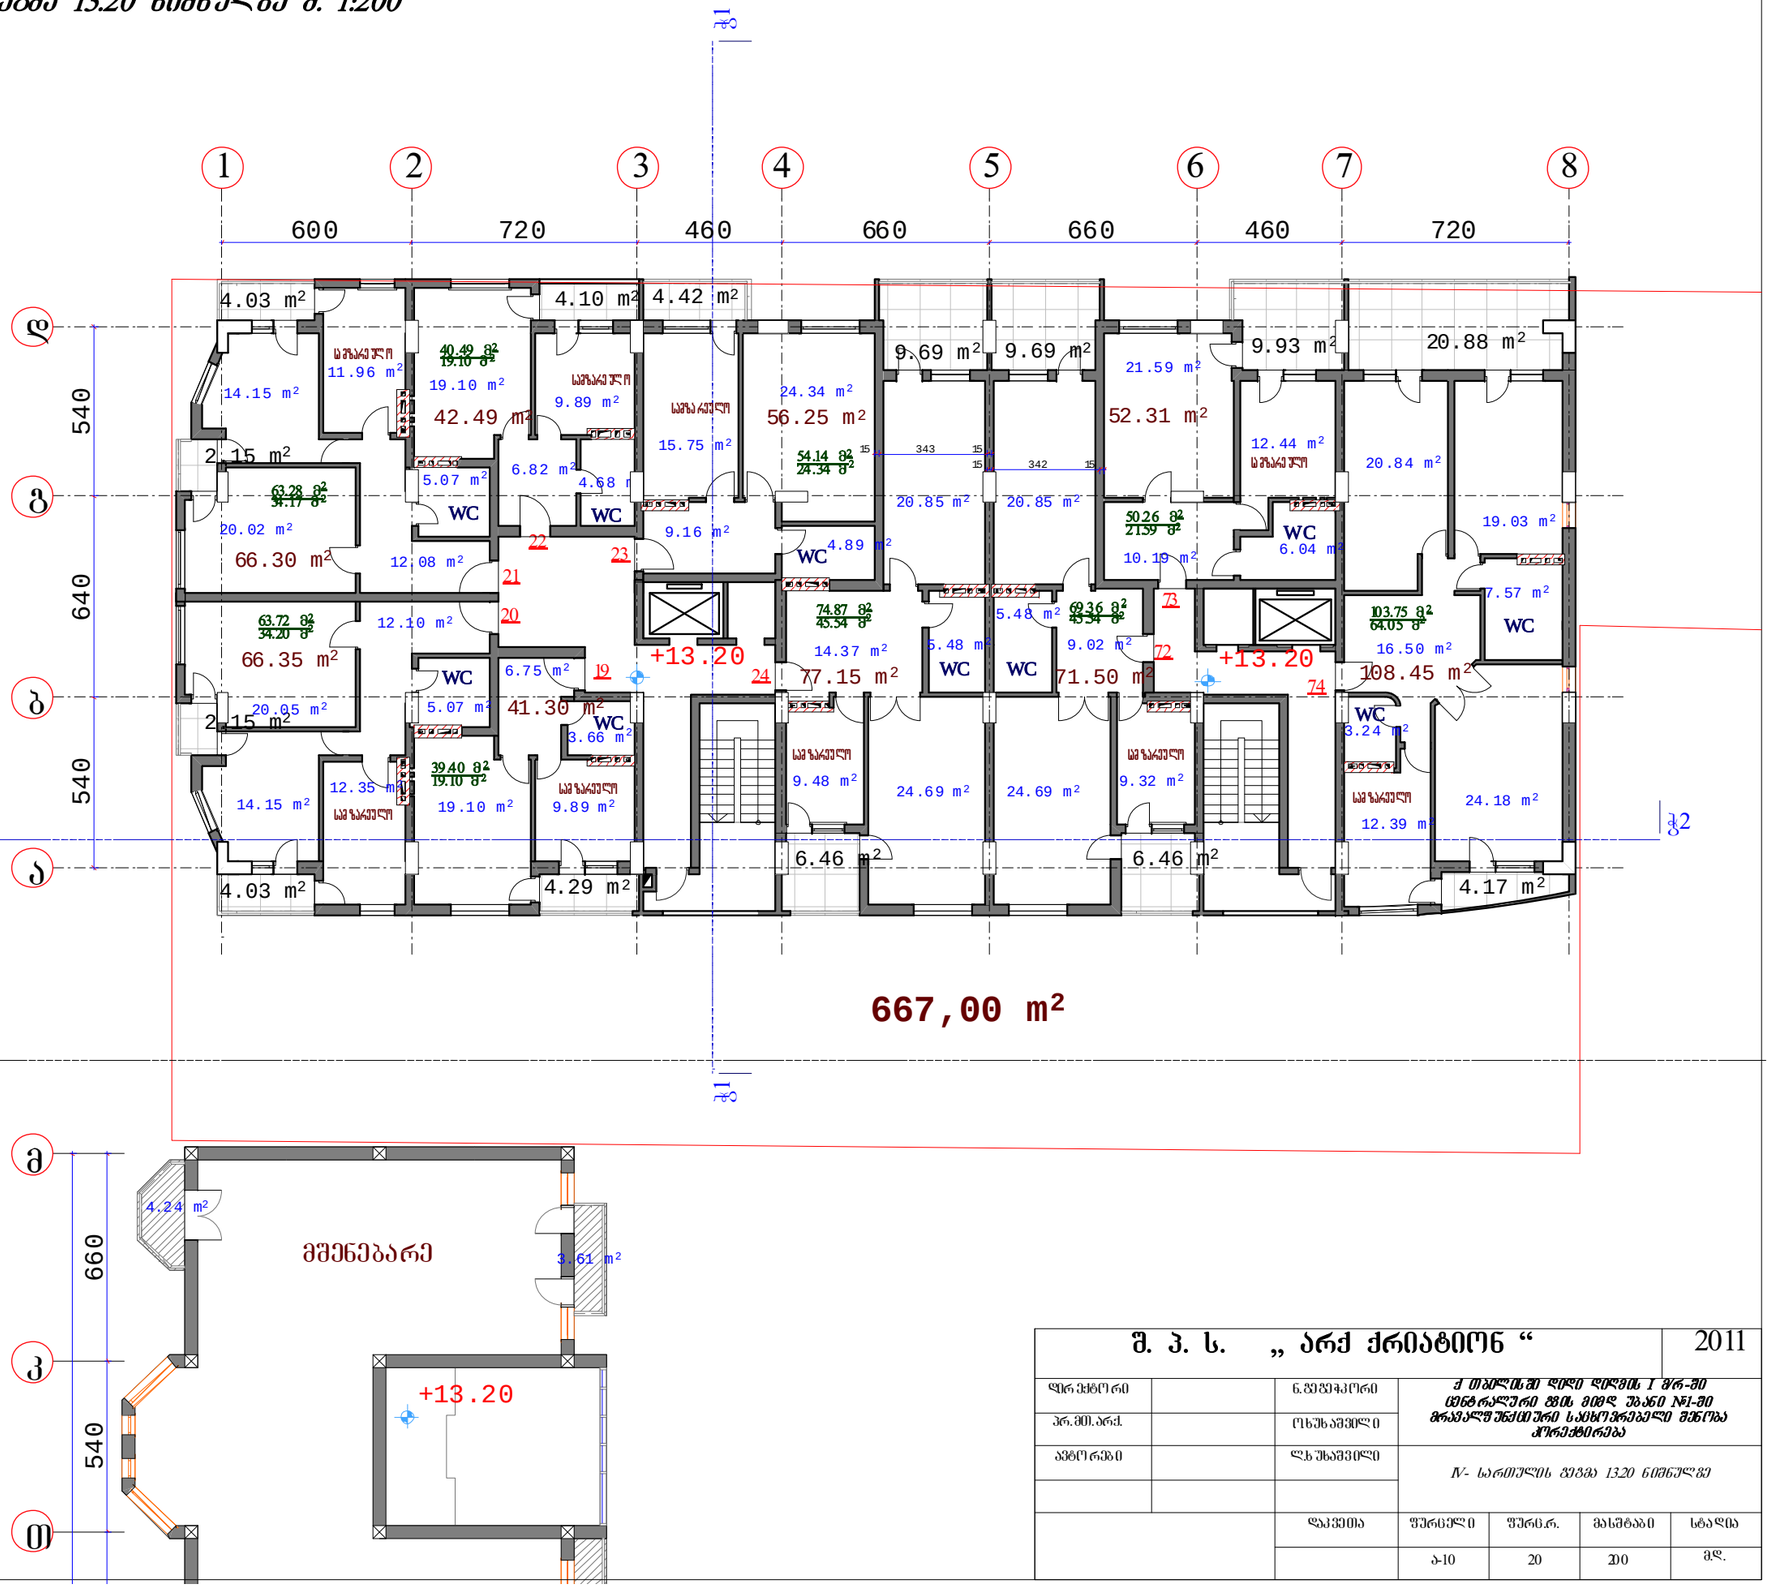

W1 W1 W2 W2

540 660

15 343 15

15 342 15

600 720 460 660 660 460 720

540 640 540

+13.20

+13.20 +13.20
14.15 m2
4.24 m2

3.61 m2

4.03 m2

42.49 m2

12.08 m2

41.30 m2

3.66 m2

19.03 m2

9.48 m2

5.48 m2

9.32 m2

20.84 m2

24.18 m2
12.39 m2

12.35 m2
2.15 m2

4.29 m2

5.48 m2

6.75 m2

2.15 m2

11.96 m2
20.05 m2

20.02 m2

12.10 m2

5.07 m2

5.07 m2

20.85 m2 20.85 m2

4.17 m2

4.10 m2

15.75 m2

6.46 m2
4.42 m2

24.69 m2

9.02 m2

6.46 m2

24.69 m2

6.04 m2

16.50 m2

7.57 m2
3.24 m2
12.44 m2

9.16 m2

24.34 m2

4.68 m2
19.10 m2

19.10 m2

10.19 m2

21.59 m2

9.89 m2

9.89 m2

4.89 m2

6.82 m2

14.37 m2 66.35 m2

14.15 m2

66.30 m2

20.88 m2 9.93 m2 9.69 m2 9.69 m2

56.25 m2 52.31 m2

77.15 m2 71.50 m2 108.45 m2
4.03 m2

T

k

m

სტადია

დირექტორი

დაკვეთა ფურცელი ფურც.რ. მასშტაბი
პრ.მთ.არქ.

ავტორები

20

g

d

b

a

a-10

IV- სართულის გეგმა 13.20 ნიშნულზე მ. 1:200

1 23 4 5 6 7 8

მშენებარე

WC WC

WC

WC

tb n{bsf vm p

tbn{bsf vm p

tbn {bsfvmp

tbn {bsfvmp

tbn{b sfvmp

tbn {bsfvmp tbn {bsfvmp

tb n{bsf vmp

tbn {bsfvmp

WC WC

WC

WC

WC

WC

17.73 m2

შენიშვნა:

ბინის საერთო ფართი

ბინის საცხოვრებელი ფართი

საერთო ფართი ბინის შიდა პერიმეტრზე

კონკრეტული ოთახის ფართი

39.07 m2

50.23 m 2

28.67 m 2

19

20

21

22 23

24

72

73

74

74.87 m2

45.54 m2

40.49 m2

19.10 m 2

50.26 m2

21.59 m2
69.3 6 m 2

45.54 m2

63.28 m2

34.17 m 2

63.72 m2

34.20 m2

103.75 m 2

64.05 m2

39.40 m 2

19.10 m 2

54.14 m2

24.34 m 2

IV- სართულის გეგმა 13.20 ნიშნულზე

m.d. 200

ო.ხუხაშვილი

ლ.ხუხაშვილი

ქ. თბილისში დიდი დიღმის I მ/რ -ში

ცენტ რალუ რი გზის მიმდ. უბანი #1-ში

მრავალფუნქციური საცხოვრებელი შენობა

კორექტირება

შ. პ. ს. ` არქ ქრიატიონ ~

ნ.გეგეჭკორი

2011

A/3

667,00 m2

V- სართულის გეგმა 16.50 ნიშნულზე მ. 1:200

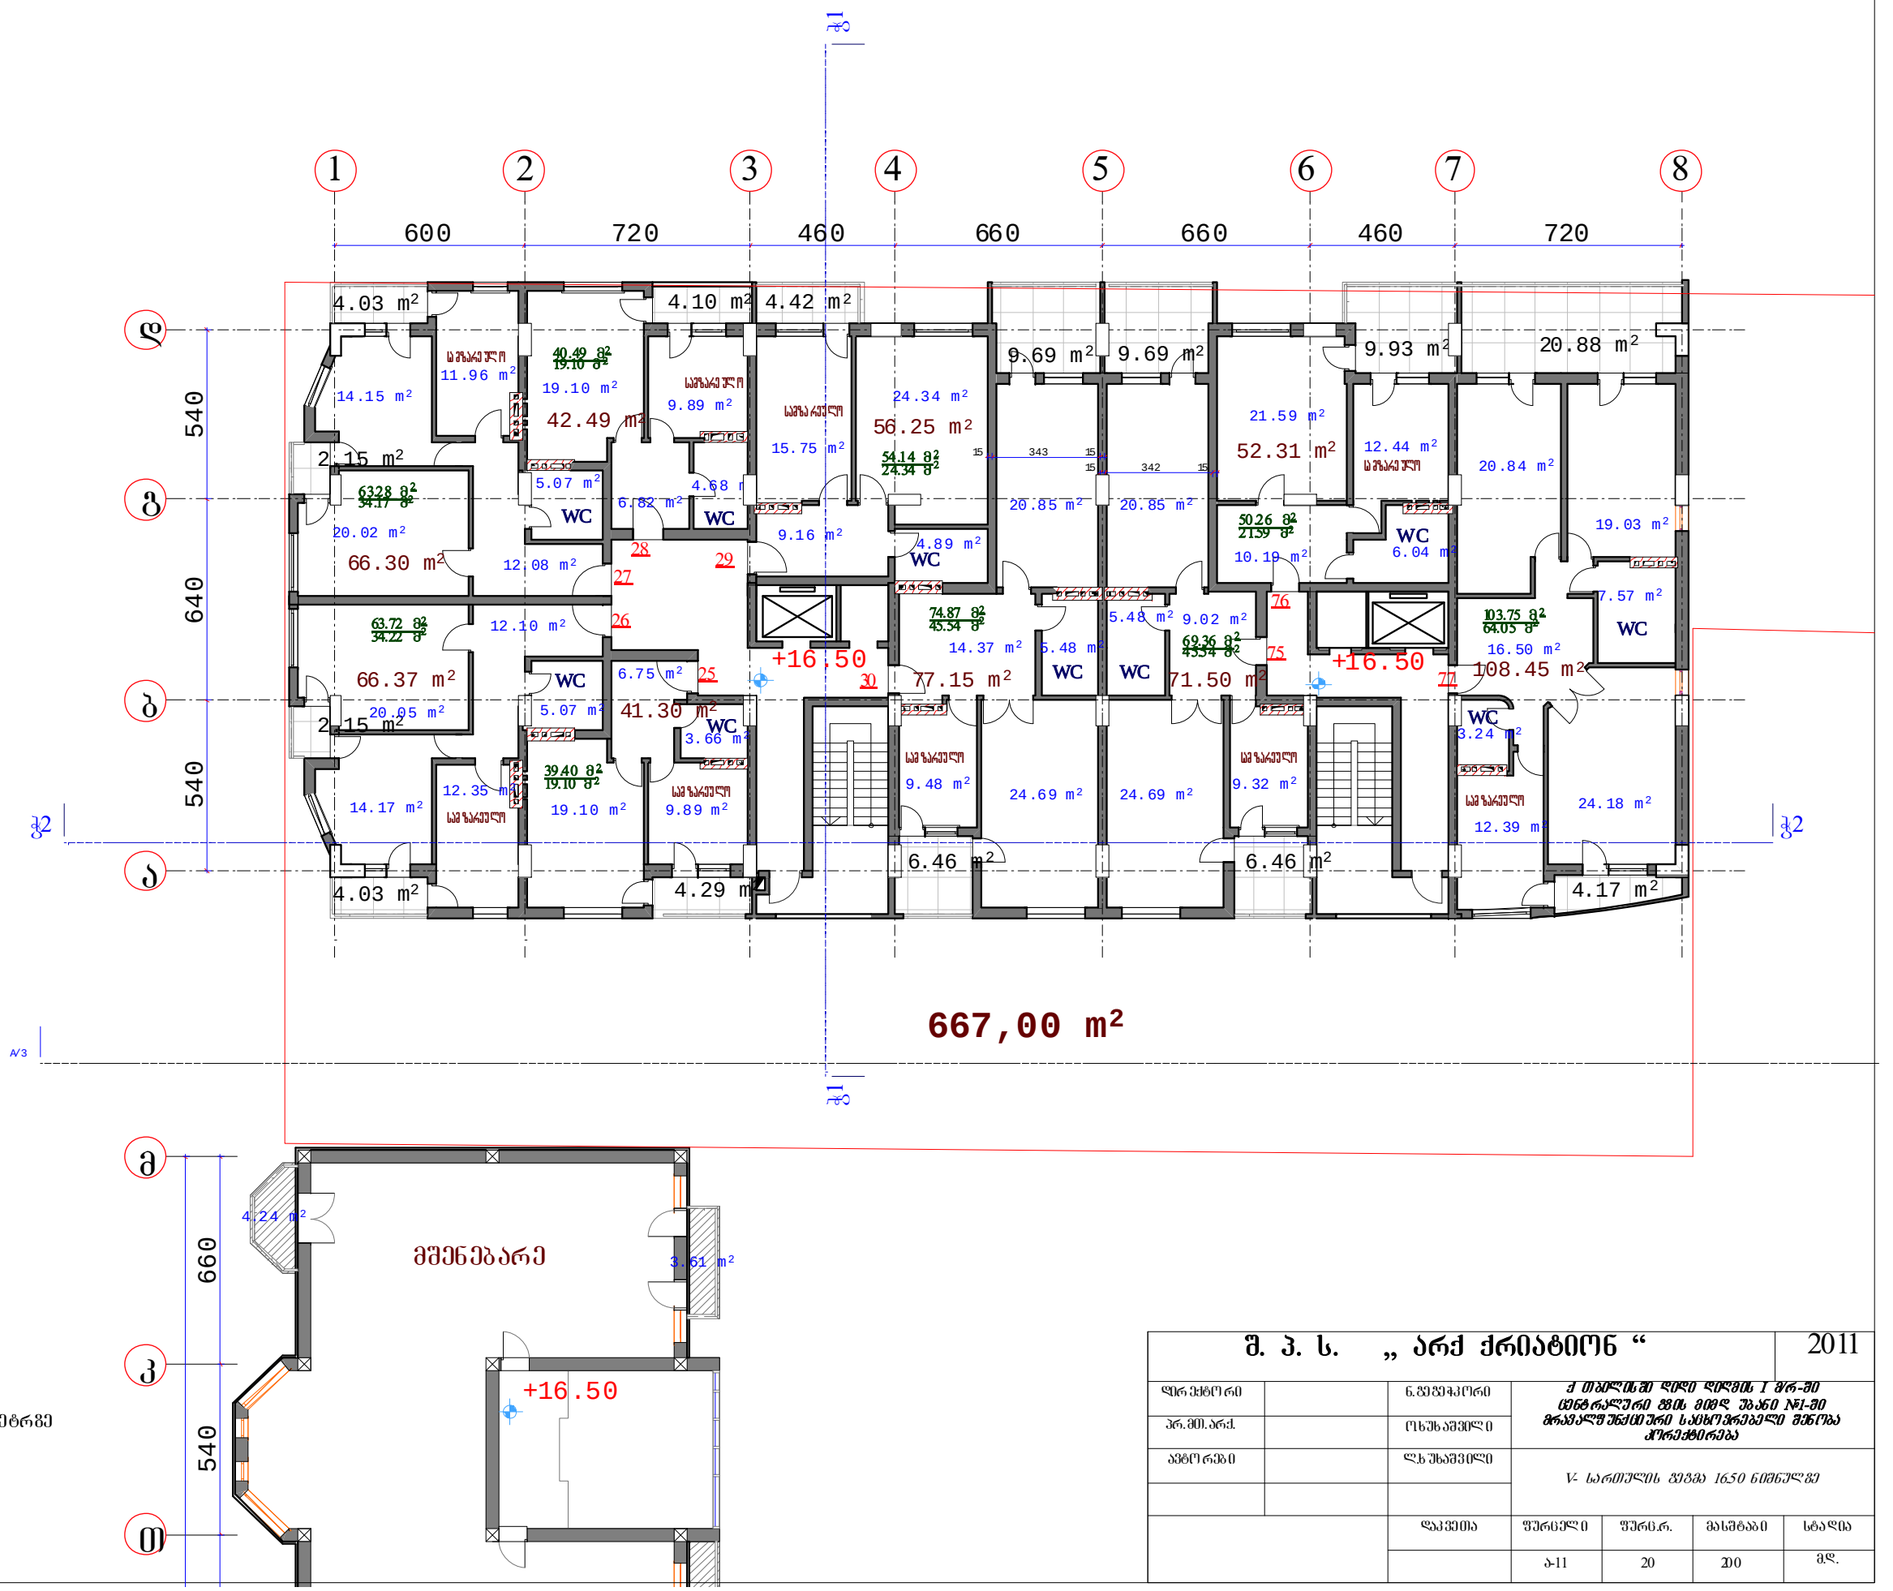

შენიშვნა:

50.23 მ² / 28.67 მ² — ბინის საერთო ფართი / ბინის საცხოვრებელი ფართი

39.07 m² — საერთო ფართი ბინის შიდა პერიმეტრზე

17.73 m² — კონკრეტული ოთახის ფართი

შ. პ. ს. „ არქ ქრიატივი “			2011
დირექტორი		გეგმარება	ქ თბილისში დიდი დიღომის I მკრ-ში ცენტრალური ქუჩის მიმდ. უბანი №1-ში მრავალფუნქციური საცხოვრებელი შენობა პროექტირება
პრ.ინ.არქ.		ოპერატორი	
ავტორები		ლეონიდე	V- სართულის გეგმა 16.50 ნიშნულზე
		დაკვეთა	შკალა 1:100 / ფორმატი A-11 / ფურცელი 20 / ფურც. 200 / მასშტაბი მ.

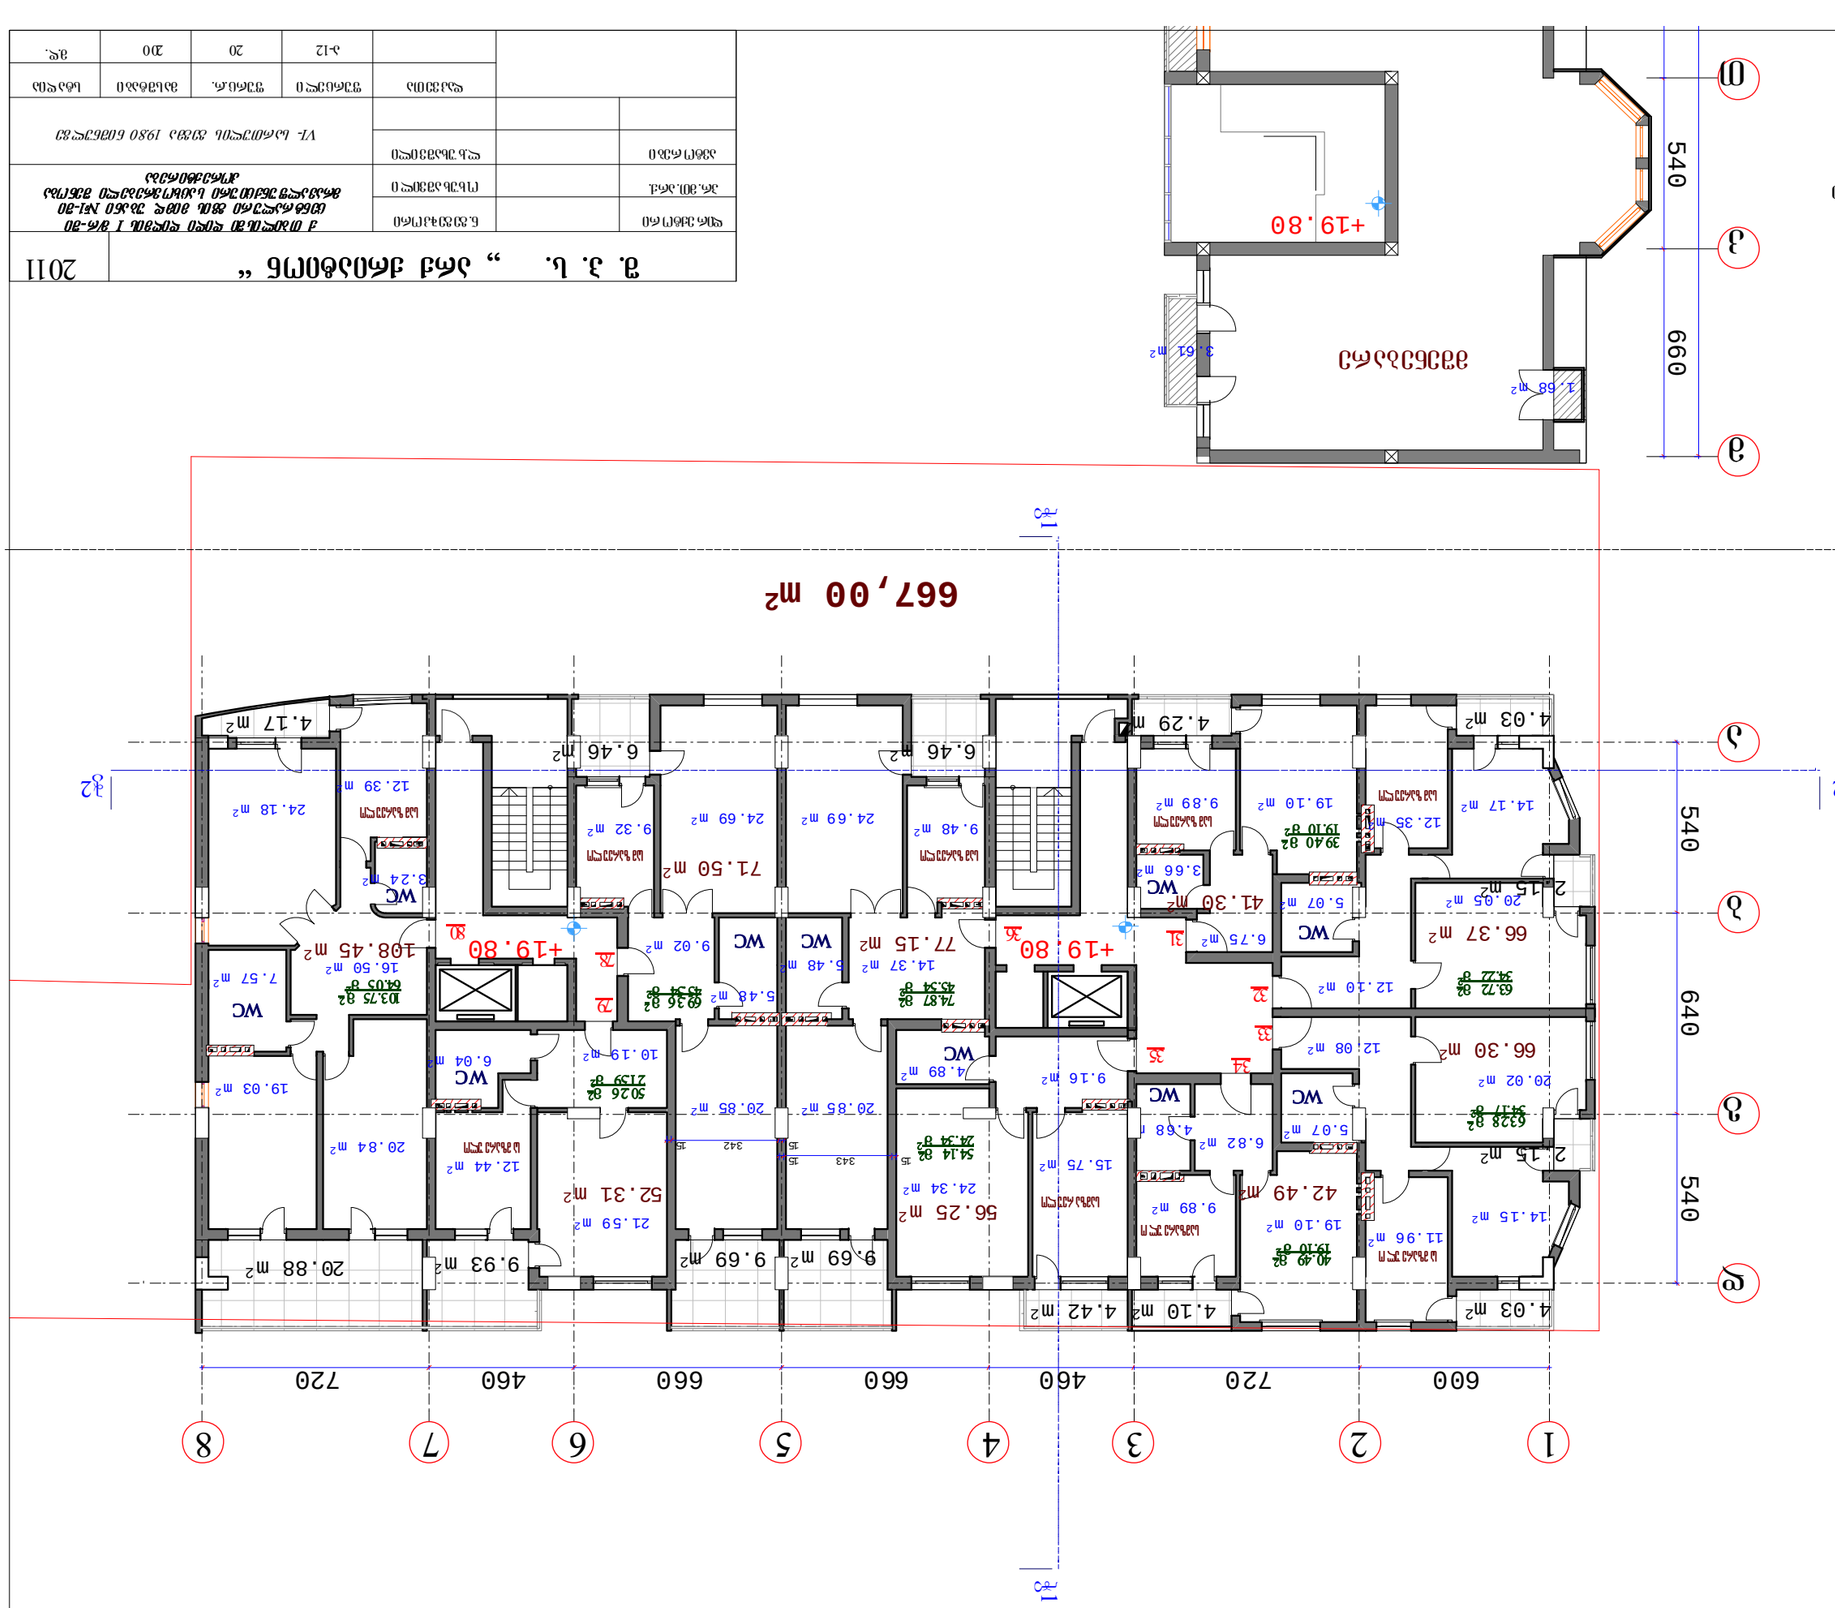

W1 W1 W2 W2 600 720 460 660 660 460 720

540 640 540 540 660 15 343 1515 342 15 +19.80 +19.80 +19.80 3.61 m2 1.68 m2 19.10 m2 9.02 m2 42.49 m2 24.34 m2 19.10 m2 4.29 m2 9.89 m2 9.16 m2 9.89 m2 6.82 m2

4.03 m2

21.59 m2

12.08 m2

12.44 m2
10.19 m2

19.03 m2

9.48 m2

4.89 m2

5.48 m2

20.84 m2

24.18 m2
12.39 m2

12.35 m2

14.37 m2

6.75 m2

4.68 m2

3.66 m2
41.30 m2

9.32 m2

6.04 m2

5.48 m2

11.96 m2
20.05 m2

20.02 m2

12.10 m2

5.07 m2

5.07 m2

20.85 m2 20.85 m2

15.75 m2

6.46 m2
4.42 m2

24.69 m2

6.46 m2
24.69 m2

16.50 m2

3.24 m2

77.15 m2

71.50 m2
56.25 m2

108.45 m2
52.31 m2

4.10 m2

9.69 m2 9.69 m2 20.88 m2 9.93 m2

4.17 m2

7.57 m2

2.15 m2

2.15 m2

4.03 m2

14.15 m2

14.17 m2

66.37 m2

66.30 m2

T

k

m

სტადია

დირექტორი

დაკვეთა ფურცელი ფურც.რ. მასშტაბი
პრ.მთ.არქ.

ავტორები

20

g

d

b

a

1 23 4 5 6 7 8

69.3 6 m 2

45.54 m2

VI- სართულის გეგმა 19.80 ნიშნულზე მ. 1:200

მშენებარე

WC WC

WC

WC
WC

tb n{bsf vm p

tbn{bsf vm p
tbn {bsfvmp

tbn {bsfvmp

tbn{b sfvmp

tbn {bsfvmp tbn {bsfvmp

tb n{bsf vmp

tbn {bsfvmp

WC WC

WC

WC

WC

78

17.73 m2

შენიშვნა:

ბინის საერთო ფართი

ბინის საცხოვრებელი ფართი

საერთო ფართი ბინის შიდა პერიმეტრზე

კონკრეტული ოთახის ფართი

39.07 m2

50.23 m 2

28.67 m 2

31
32

33

34 35

36

79

80

a-12

VI- სართულის გეგმა 19.80 ნიშნულზე

74.87 m2

45.54 m2

40.49 m2

19.10 m 2

50.26 m2

21.59 m2

103.75 m 2

64.05 m2

39.40 m 2

19.10 m 2

54.14 m2

24.34 m 2

63.28 m 2

34.17 m2

m.d. 200

63.72 m2

34.22 m2

ო.ხუხაშვილი

ლ.ხუხაშვილი

ქ. თბილისში დიდი დიღმის I მ/რ -ში

ცენტ რალუ რი გზის მიმდ. უბანი #1-ში

მრავალფუნქციური საცხოვრებელი შენობა

კორექტირება

შ. პ. ს. ` არქ ქრიატიონ ~

ნ.გეგეჭკორი

2011

A/3

667,00 m2

VII- სართულის გეგმა 23.10 ნიშნულზე მ. 1:200

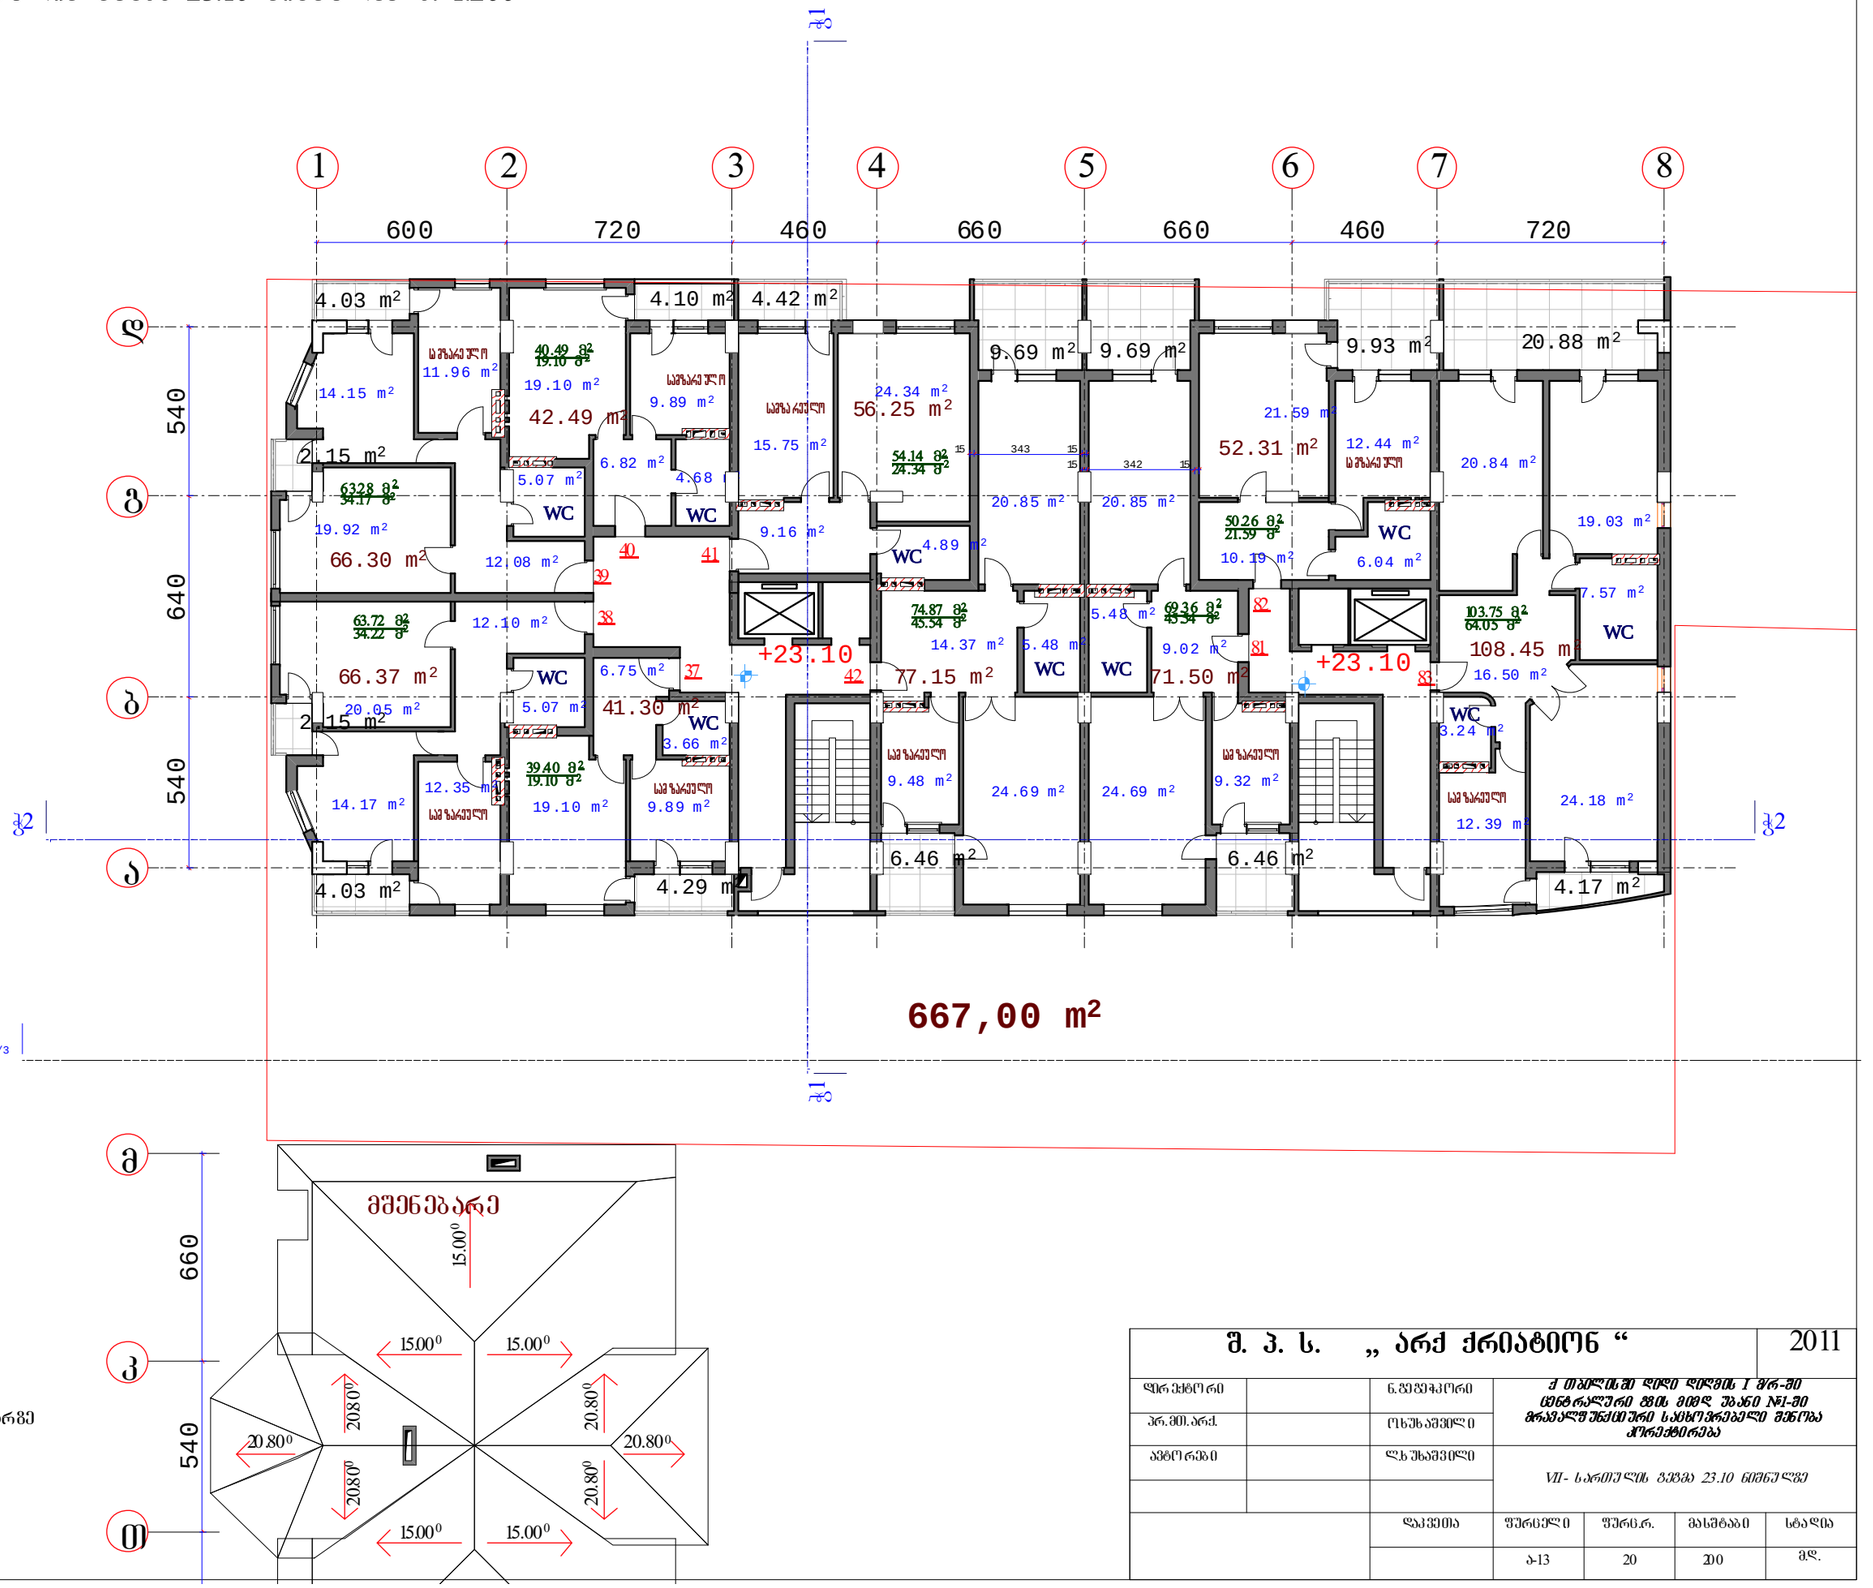

შენიშვნა:

50.23 / 28.67 მ² — ბინის საერთო ფართი / ბინის საცხოვრებელი ფართი

39.07 მ² — საერთო ფართი ბინის შიდა პერიმეტრზე

17.73 მ² — კონკრეტული ოთახის ფართი

შ. პ. ს. „არქ ქრიატივი“			2011
დირექტორი		გ.ფეფოჯორი	ქ თბილისში დიდი დიდომის I მკრ-ში ცენტრალური ფშს მიდგ შეკავი №1-ში მრავალფუნქციური საცხოვრებელი შენობა პროექტირება
პრ.ინ.არქ.		ლ.ხუხაშვილი	
ავტორები		ლ.ხუხაშვილი	VII- სართულის გეგმა 23.10 ნიშნულზე
	ფაქტია	ფურცელი	ფურც.	მასშტაბი	სტადია
		ა-13	20	1:100	მდ.

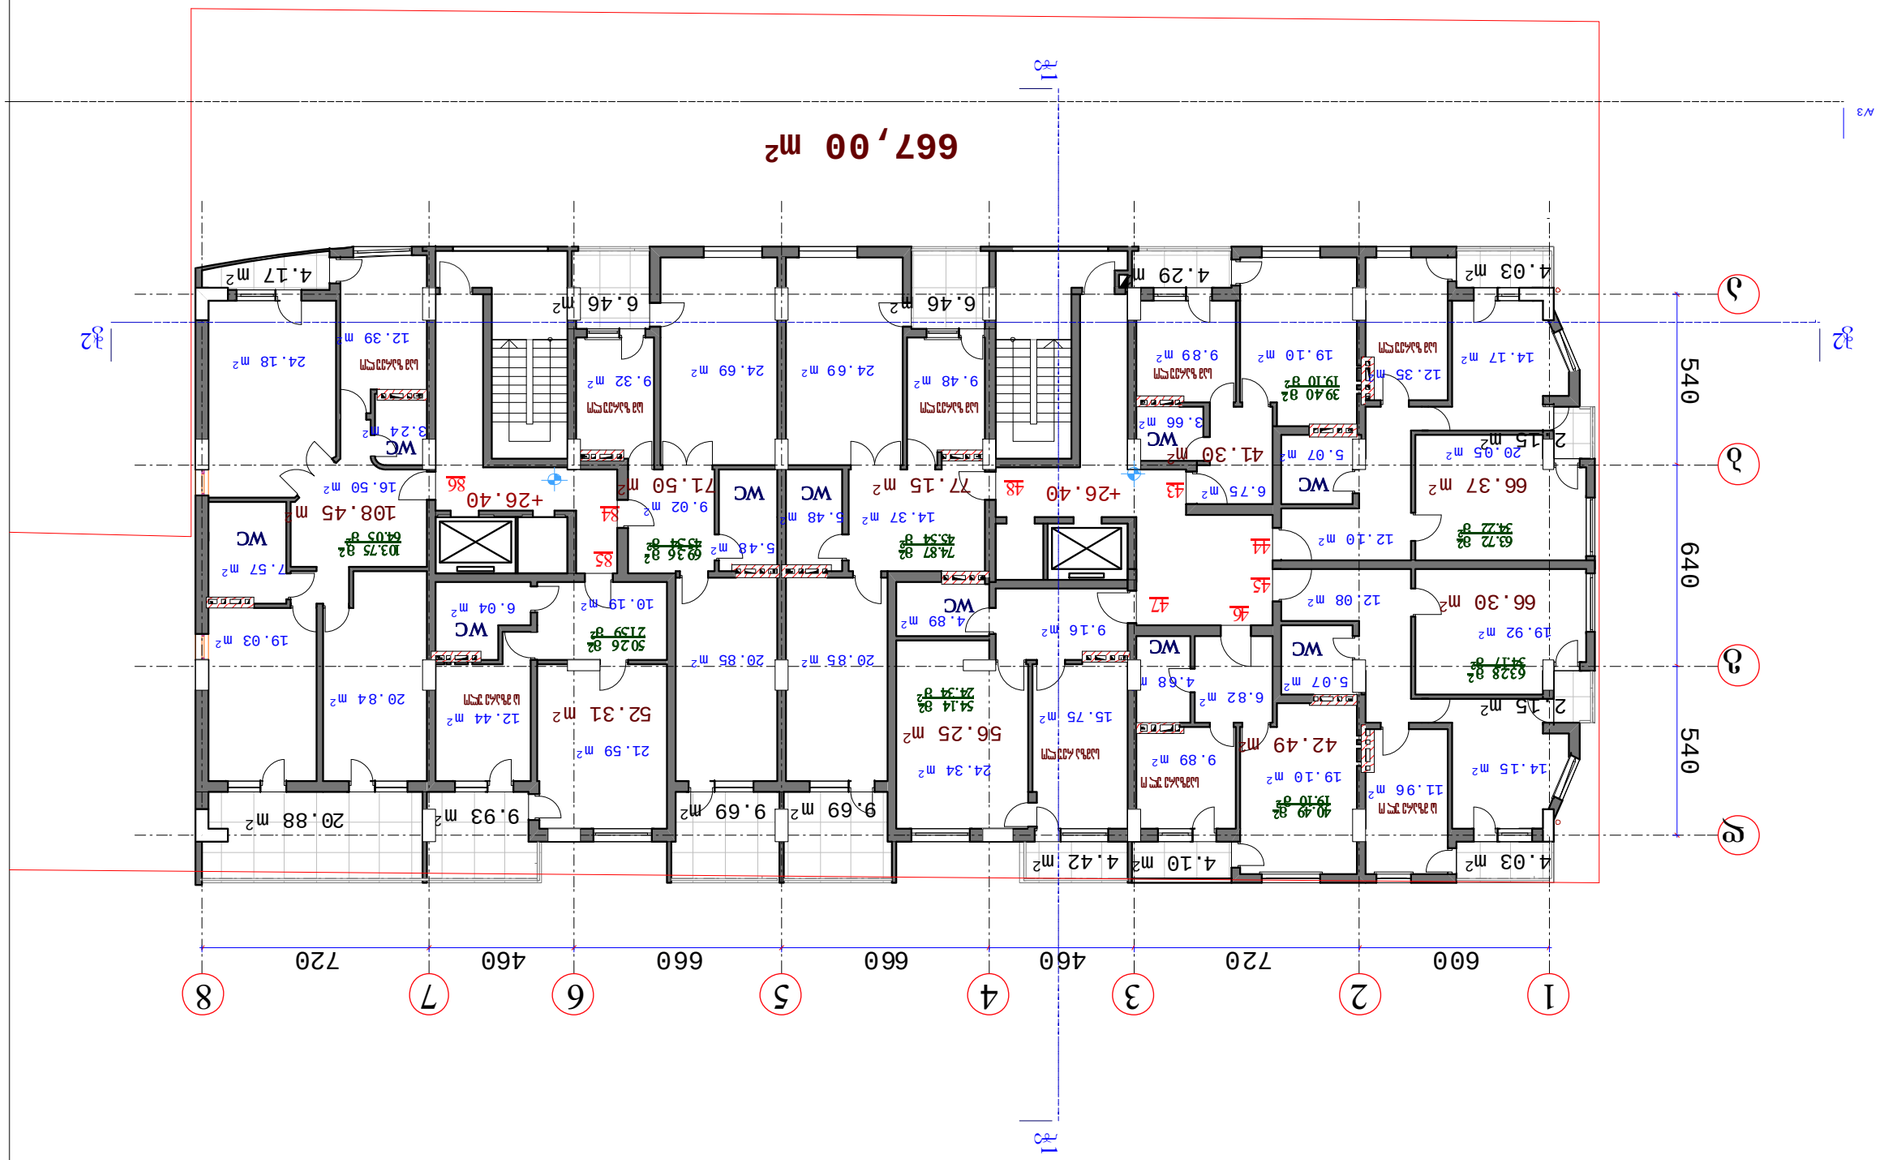

W1 W1 W2 W2 600 720 460 660 660 460 720

540 640 540 +26.40 +26.40

4.03 m2

42.49 m2

14.37 m2

21.59 m2

19.10 m2

4.89 m2

20.88 m2

4.29 m2

4.03 m2

9.89 m2

9.32 m2

9.89 m2
6.82 m2

9.16 m2

41.30 m2

24.34 m2

9.02 m2

6.75 m2
19.10 m2

4.68 m2
5.07 m2

5.07 m2

19.03 m2

9.48 m2

5.48 m2

20.84 m2

24.18 m2
12.39 m2

3.66 m2

10.19 m2
5.48 m2

20.85 m2 20.85 m2

4.17 m2

15.75 m2

6.46 m2
4.42 m2

24.69 m2

12.44 m2
6.46 m2

24.69 m2

6.04 m2

16.50 m2

7.57 m2
3.24 m2

4.10 m2

9.93 m2 9.69 m2 9.69 m2

56.25 m2

77.15 m2 71.50 m2

52.31 m2

108.45 m2

2.15 m2

2.15 m2

14.17 m2

66.37 m2

20.05 m2

66.30 m2

19.92 m2

14.15 m2

12.35 m2

12.10 m2

12.08 m2
11.96 m2

სტადია

დირექტორი

დაკვეთა ფურცელი ფურც.რ. მასშტაბი
პრ.მთ.არქ.

ავტორები

20

g

d

b

a

39.40 m 2

19.10 m 2

74.87 m2

45.54 m2

50.26 m2

21.59 m2
69.3 6 m 2

45.54 m2 103.75 m 2 64.05 m2

a-14

VIII- სართულის გეგმა 26.40 ნიშნულზე მ. 1:200

54.14 m2

24.34 m 2

1 23 4 5 6 7 8

WC WC

WC

WC

tb n{bsf vm p

tbn{bsf vm p

tbn {bsfvmp

tbn {bsfvmp

tbn{b sfvmp

tbn {bsfvmp tbn {bsfvmp

tb n{bsf vmp

tbn {bsfvmp

WC WC

WC

WC

WC

40.49 m2

19.10 m 2

17.73 m2

შენიშვნა:

ბინის საერთო ფართი

ბინის საცხოვრებელი ფართი

საერთო ფართი ბინის შიდა პერიმეტრზე

კონკრეტული ოთახის ფართი

39.07 m2

50.23 m 2

28.67 m 2

43
44

45

46 47

48

84

85

86

63.28 m 2

34.17 m2

VI II- სართულის გეგმა 22.40 ნიშნულზე

m.d. 200

63.72 m2

34.22 m2 WC

ო.ხუხაშვილი

ლ.ხუხაშვილი

ქ. თბილისში დიდი დიღმის I მ/რ -ში

ცენტ რალუ რი გზის მიმდ. უბანი #1-ში

მრავალფუნქციური საცხოვრებელი შენობა

კორექტირება

შ. პ. ს. ` არქ ქრიატიონ ~

ნ.გეგეჭკორი

2011

A/3

667,00 m2

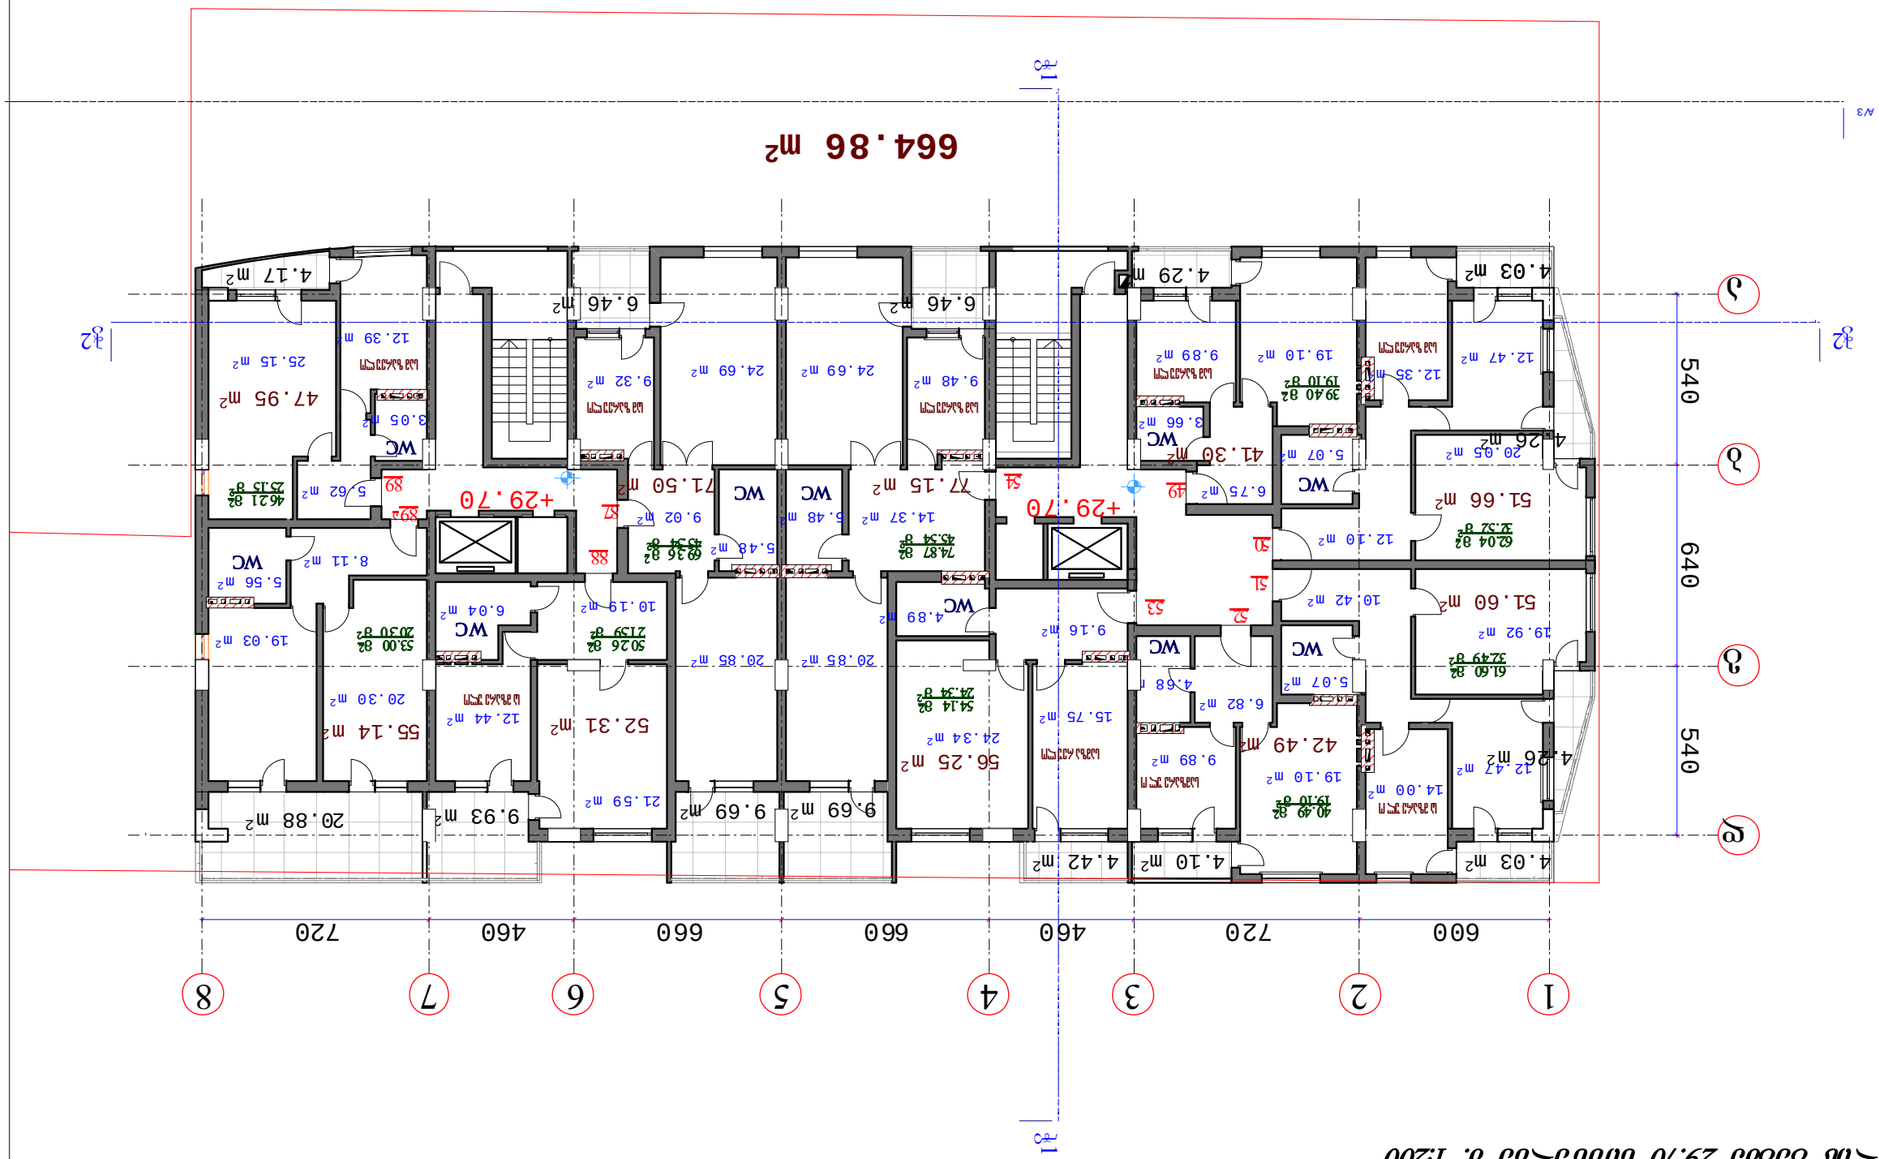

W1 W1 W2 W2 600 720 460 660 660 460 720

540 640 540 +29.70 +29.70 19.92 m2 51.60 m2 10.42 m2

14.00 m2

42.49 m2 24.34 m2

19.03 m2

9.48 m2

4.89 m2

5.48 m2

20.30 m2

25.15 m2

14.37 m2

12.39 m2

3.66 m2

9.69 m2

9.02 m2

19.10 m2

4.29 m2

9.32 m2
5.48 m2

9.89 m2

4.68 m2
5.07 m2

5.07 m2

20.85 m2 20.85 m2

9.93 m2

15.75 m2

6.46 m2
4.42 m2

24.69 m2

6.04 m2

6.46 m2

24.69 m2

9.89 m2

10.19 m2

5.56 m2
3.05 m2

51.66 m2

21.59 m2

6.75 m2
19.10 m2

12.44 m2

6.82 m2

41.30 m2

4.10 m2

4.17 m2

9.69 m2 20.88 m2

52.31 m2

77.15 m2

55.14 m2

71.50 m2

56.25 m2
9.16 m2

4.26 m2

4.26 m2

4.03 m2

4.03 m2

12.47 m2

12.47 m2

20.05 m2

12.35 m2

12.10 m2

47.95 m2

5.62 m2

8.11 m2

სტადია

დირექტორი

დაკვეთა ფურცელი ფურც.რ. მასშტაბი
პრ.მთ.არქ.

ავტორები

20

g

d

b

a

IX- სართულის გეგმა 29.70 ნიშნულზე მ. 1:200

1 23 4 5 6 7 8

WC WC

WC

WC
WC

tb n{bsf vm p

tbn{bsf vm p

tbn {bsfvmp

tbn {bsfvmp

tbn{b sfvmp

tbn {bsfvmp tbn {bsfvmp

tb n{bsf vmp

tbn {bsfvmp

WC WC

WC

WC

WC

74.87 m2

45.54 m2

40.49 m2

19.10 m 2

50.26 m2

21.59 m2
69.3 6 m 2

45.54 m2

46.21 m2

25.15 m 2

39.40 m 2

19.10 m 2

54.14 m2

24.34 m 2

62.04 m 2

32.52 m 2

61.60 m2

32.49 m 2

17.73 m2

შენიშვნა:

ბინის საერთო ფართი

ბინის საცხოვრებელი ფართი

საერთო ფართი ბინის შიდა პერიმეტრზე

კონკრეტული ოთახის ფართი

39.07 m2

50.23 m 2

28.67 m 2

49
50

51

52 53

54

87

88

89a

IX- სართულის გეგმა 25.60 ნიშნულზე

m.d. a-15 200

ო.ხუხაშვილი

ლ.ხუხაშვილი

ქ. თბილისში დიდი დიღმის I მ/რ -ში

ცენტ რალუ რი გზის მიმდ. უბანი #1-ში

მრავალფუნქციური საცხოვრებელი შენობა

კორექტირება

შ. პ. ს. ` არქ ქრიატიონ ~

ნ.გეგეჭკორი

2011

53.00 m2

20.3 0 m 2

89

A/3

664.86 m2

W1 W1 W2 W2 600 720 460 660 660 460 720

80

+33.00 +33.00
A/3

0.07 m2

4.89 m2

5.21 m2

0.26 m2

6.20 m2

5.48 m2

498.67

6.39 m2

19.58 m2

3.42 m2
19.49 m2

1.30 m2

51.60 m2 10.42 m2

9.02 m2

6.04 m2

14.00 m2

11.68 m 2

12.42 m2

5,48 m2

13.64 m2

19.03 m 2
20.84 m2

24.77 m2
12.39 m 2

8.26 m 2
3.05 m 2

42.49 m2

8.49 m2

21.59 m2

10.19 m2

4.17 m 2

4.94 m2

14.37 m2

52.31 m2

19.10 m2

4.29 m2

9.89 m2

9.89 m2

7,57 m2

56.24 m2

6.82 m2

14.00 m2

9.16 m2

41.30 m2

6.75 m2
19.10 m2

4.68 m2

19.95 m2

19.92 m2

5.07 m2

5.07 m2

51.66 m2

13.64 m2

10.44 m2

9.48 m2

3.66 m2

20.85 m2 15.75 m2

4.42 m2

24.69 m2

4.10 m2 9.69 m2

77.15 m2 64.15 m2

0.28 m2

0.22 m2
0.12 m2

0.08 m2

0.05 m2

0.12 m2
24.34 m2

56.89 m2

5.29 m 2

47.25 m2

55
56

g

d

b

a

სტადია

დირექტორი

დაკვეთა ფურცელი ფურც.რ. მასშტაბი
პრ.მთ.არქ.

ავტორები

20

57

58 59

60

X- სართულის გეგმა 33.00 ნიშნულზე მ. 1:200

1 23 4 5 6 7 8

X- სართულის გეგმა 33.00 ნიშნულზე

WC

50.24 m2

21.59 m2

tb n{bsf vm p

WC

WC

tb n{bsf vmp

tbn {bsfvmp

40.49 m2

19.10 m 2

39.40 m 2

19.10 m 2

55.70 m2

20.84 m2

tb n{bsf vm p

tbn{bsf vm p

tbn {bsfvmp

tbn {bsfvmp

62.06 m2

39.07 m 2 WC

17.73 m2

შენიშვნა:

ბინის საერთო ფართი

ბინის საცხოვრებელი ფართი

საერთო ფართი ბინის შიდა პერიმეტრზე

კონკრეტული ოთახის ფართი

39.07 m2

50.23 m 2

28.67 m 2

tbn{b sfvmp

tbn {bsfvmp

WC WC

WC

90

91

92

WC

WC
50.54 m 2

24.34 m 2

49.46 m 2

19.95 m 2 74.87 m 2

45.54 m 2

49.41 m2

19.92 m2

WC

m.d. a-11 200

45.50 m2

24.77 m2

ო.ხუხაშვილი

ლ.ხუხაშვილი

ქ. თბილისში დიდი დიღმის I მ/რ -ში

ცენტ რალუ რი გზის მიმდ. უბანი #1-ში

მრავალფუნქციური საცხოვრებელი შენობა

კორექტირება

შ. პ. ს. ` არქ ქრიატიონ ~

ნ.გეგეჭკორი

2011

92a

629,50 m2

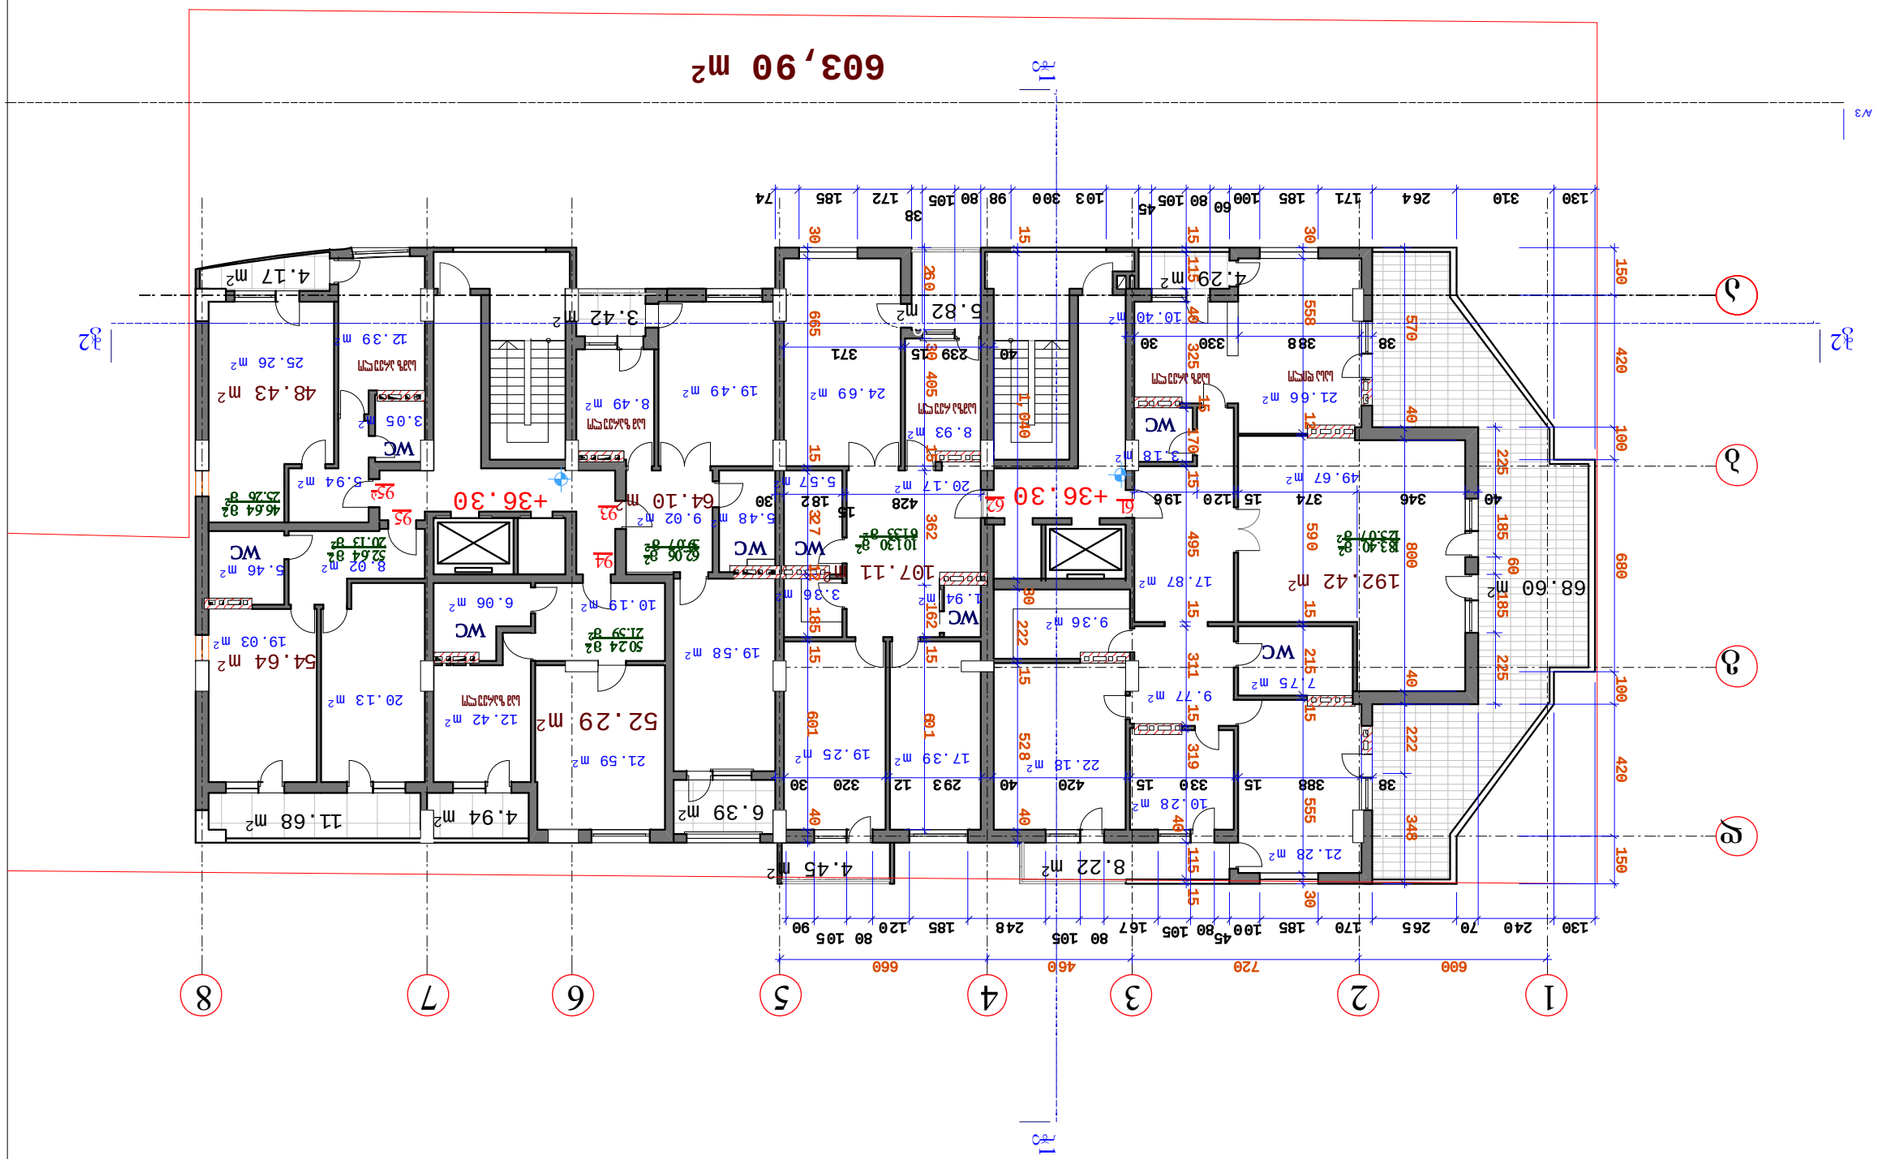

W1 W1 W2 W2 A/3 600 720 460 660

30 665 15 327 12 185 15 601 40

570 40 800 40

260 30 405 15 362 162 15 601

130 310 264 171 185 10060 80 10545 103 300 98 80 105 38 172 185 74

150 420 100 680 100 420 150 40 239 15 371 428 15 182 30

222 348
225 185
60

185 225

38 388 330 30

15 1,040 30 222 15 528 40 38 388 15 330 15 420 40 293 12 320 30 40 346 374 15 120 196

30 558 12 590 15 215 15 555 30

15 115 40 325
15

170 15 495 15 311 15 319

40
115 15

130 240 70 265 170 185 1004580 105 167 80 105 248 185 120 80 105 90

+36.30 +36.30

24.69 m2
0.25 m2

9.77 m2

0.00 m2

64.10 m2

10.28 m2

4.45 m2

20.17 m2 5.57 m2
8.22 m2

54.64 m2

12.42 m2

5.46 m2

19.03 m2
20.13 m2

25.26 m2
12.39 m2

19.49 m2

9.02 m2
19.58 m2

52.29 m2

6.06 m 10.19 m2 2

8.49 m2

68.60 m2

5.82 m2

3.18 m2

6.39 m2

3.42 m2

11.68 m2

5.48 m2

3.05 m2

21.59 m2

4.17 m2

4.94 m2

1.94 m2

17.39 m2

49.67 m2

19.25 m2

3.36 m2

192.42 m 107.11 m2 2

8.93 m2

0.04 m2 10.40 m2

21.28 m2

7.75 m2

4.29 m2

17.87 m2
21.66 m2

22.18 m2

9.36 m2

48.43 m2
8.02 m2

5.94 m2

101.30 m2

61.33 m 2

g

d

b

a

სტადია

დირექტორი

დაკვეთა ფურცელი ფუ რც.რ. მასშტაბი
პრ.მთ.არქ.

ავტორები

20

1 23 4 5 6 7 8
17.73 m2

WC

WC WC

შენიშვნა:

ბინის საერთო ფართი

ბინის საცხოვრებელი ფართი

საერთო ფართი ბინის შიდა პერიმეტრზე

კონკრეტული ოთახის ფართი

39.07 m2

50.23 m 2

28.67 m 2

94

93 95

tbn {bsfvmp

WC

WC

tbn {bsfvmp

tbn{ bsfvmp

WC

tbn{b sfvmp

62.06 m2

39.07 m 2

WC

tbtb ejmp tbn{ bsfvmp

50.24 m 2

21.59 m2

52.64 m 2

20.13 m2

XI სართულის გეგმა 32.000 ნიშნულზე

XI - სართულის გეგმა 36.30 ნიშნულზე მ. 1:200

m.d. 200

61 62

WC

183.40 m2

125.07 m 2

a-12

ო.ხუხაშვილი

ლ.ხუხაშვილი

ქ. თბილისში დიდი დიღმის I მ/რ- ში

ცენტრალური გზის მიმდ. უბანი #1-ში

მრავალფუ ნქციური საცხოვრებელი შენობა

კორექტირება

შ. პ. ს. ` არქ ქრიატიონ ~

ნ.გეგეჭკორი

2011

46.64 m 2

25.26 m2 95a

603,90 m2

Sill 190 90100

Sill 190 90100

W1 W1 W2 W2 A/3 600 720 460 660 660 460 720

540 640 540

20 570 840 570 20

20
110

20

145 260 115

30

100 4020 462 30 518 20 20 335 736 30 420 30 1,300 30 320 100 30 710 20

20
110

20
145 260 115
30

150

30 442 30 518 130 20 +36.30

+39.60 +39.60

18.02 m2 18.89 m2

სტადია

დირექტორი

სართულის გეგმა 39.60 ნიშნულზე

m. 1:200

g

d

b

a

დაკვეთა ფურცელი ფურც.რ. მასშტაბი
პრ.მთ.არქ.

ავტორები

20

tbn borb op!!!hbozp gjm fcb tb nbor bop!!!hboz pgjm fcb

7

სართულის გეგმა 39.60 ნიშნულზე

1 23 4 5 6 8

m.d. a-13 200

ო.ხუხაშვილი

ლ.ხუ ხაშვილი

ქ. თბილისში დიდი დიღმის I მ/რ- ში

ცენტრალური გზის მიმდ. უბანი #1-ში

მრავალფუნქციური საცხოვრებელი შენობა

კორექტირება

შ. პ. ს. ` არქ ქრიატიონ ~

ნ.გეგეჭკორი

2011

tywfo j

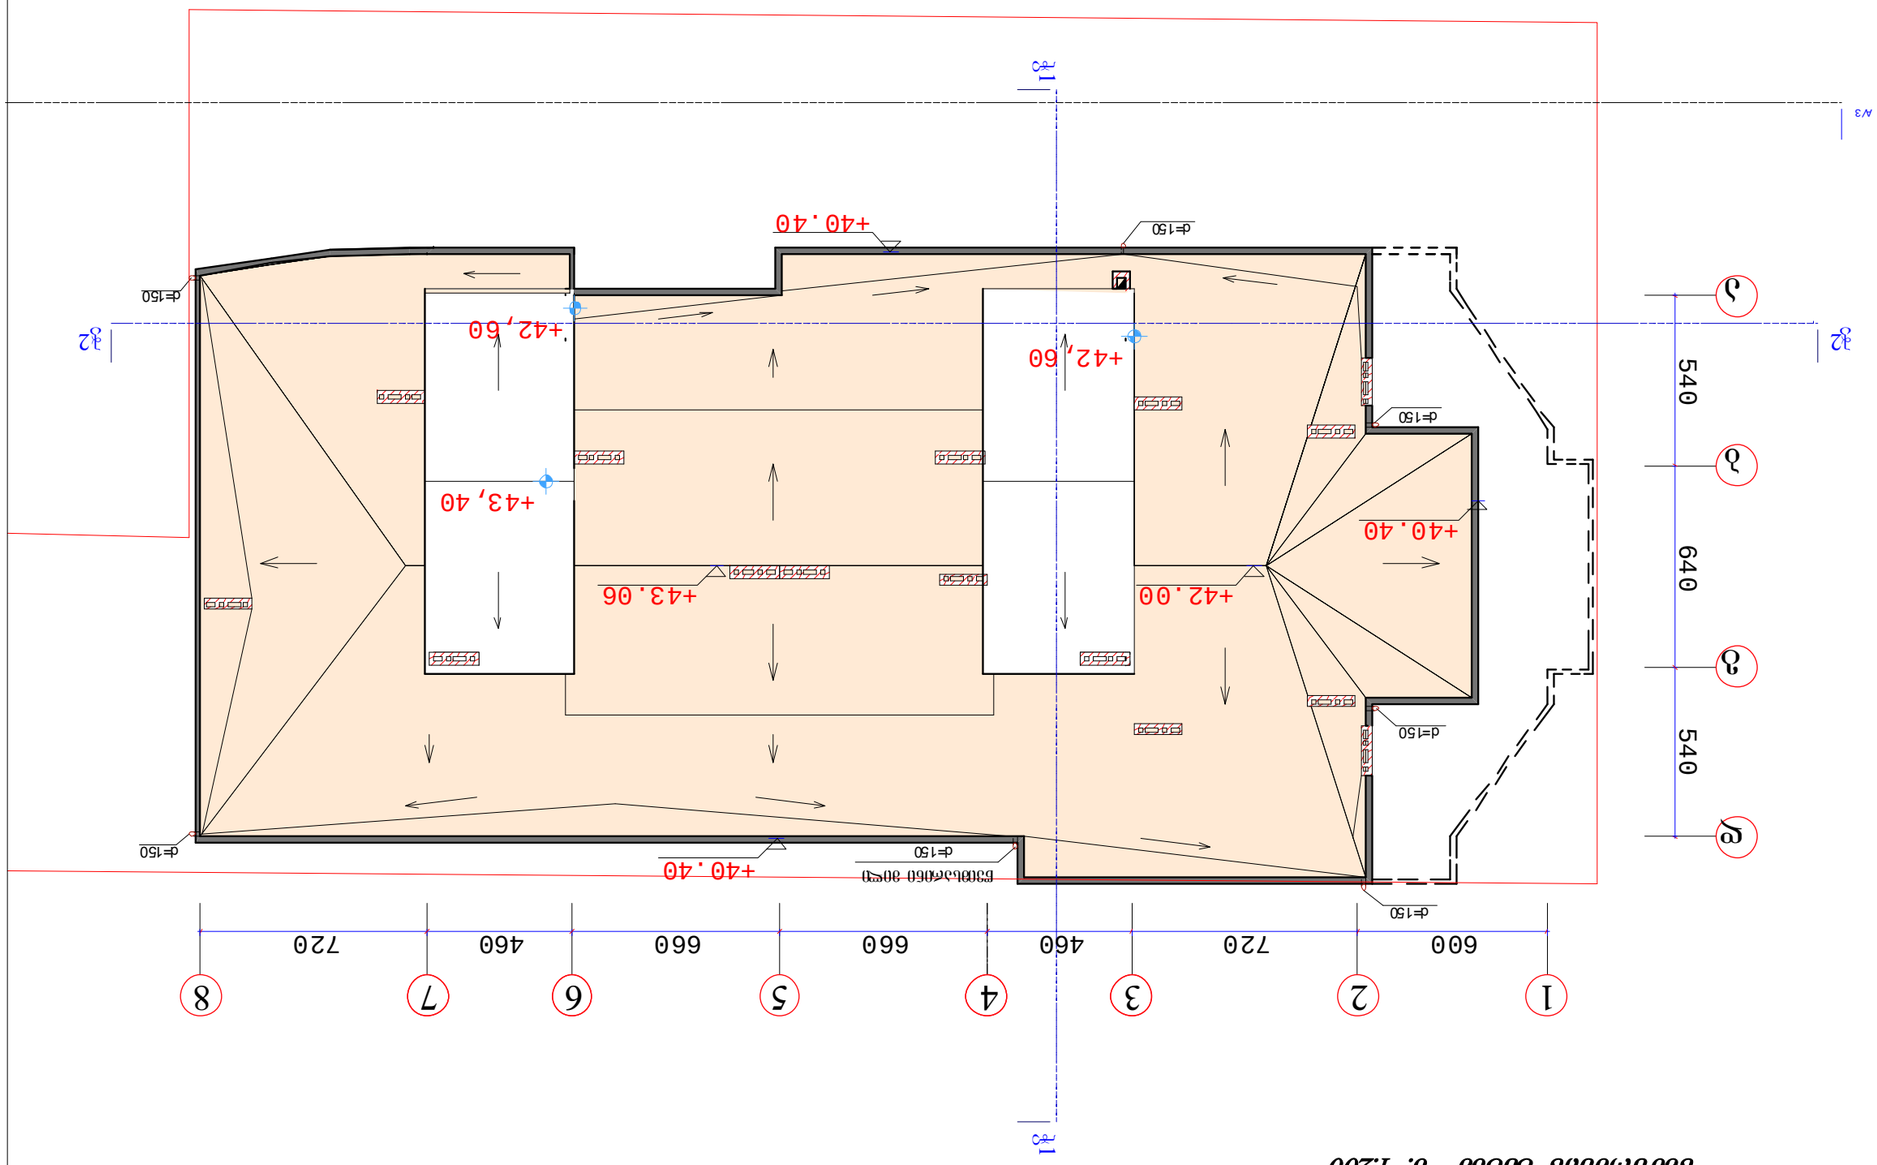

W1 W1 W2 W2 A/3 +40.40 +43.06 +40.40 +40.40 600 720 460 660 660 460 720

540 640 540 +42.00 +42,60

+42,60

+43,40

1

d=150

d=150

d=150

d=150

წვიმსარინი მილი

2

d=150

სახურავის გეგმა მ. 1:200

34 5 67
სახურავის გეგმა მ. 1:200

g

d

b

a

8

სტადია

დირექტორი

დაკვეთა ფურცელი ფურც.რ. მასშტაბი
პრ.მთ.არქ.

ავტორები

20 m.d. 200

d=150

d=150

a-14

ო.ხუხაშვილი

ლ.ხუ ხაშვილი

ქ. თბილისში დიდი დიღმის I მ/რ- ში

ცენტრალური გზის მიმდ. უბანი #1-ში

მრავალფუნქციური საცხოვრებელი შენობა

კორექტირება

შ. პ. ს. ` არქ ქრიატიონ ~

ნ.გეგეჭკორი

2011