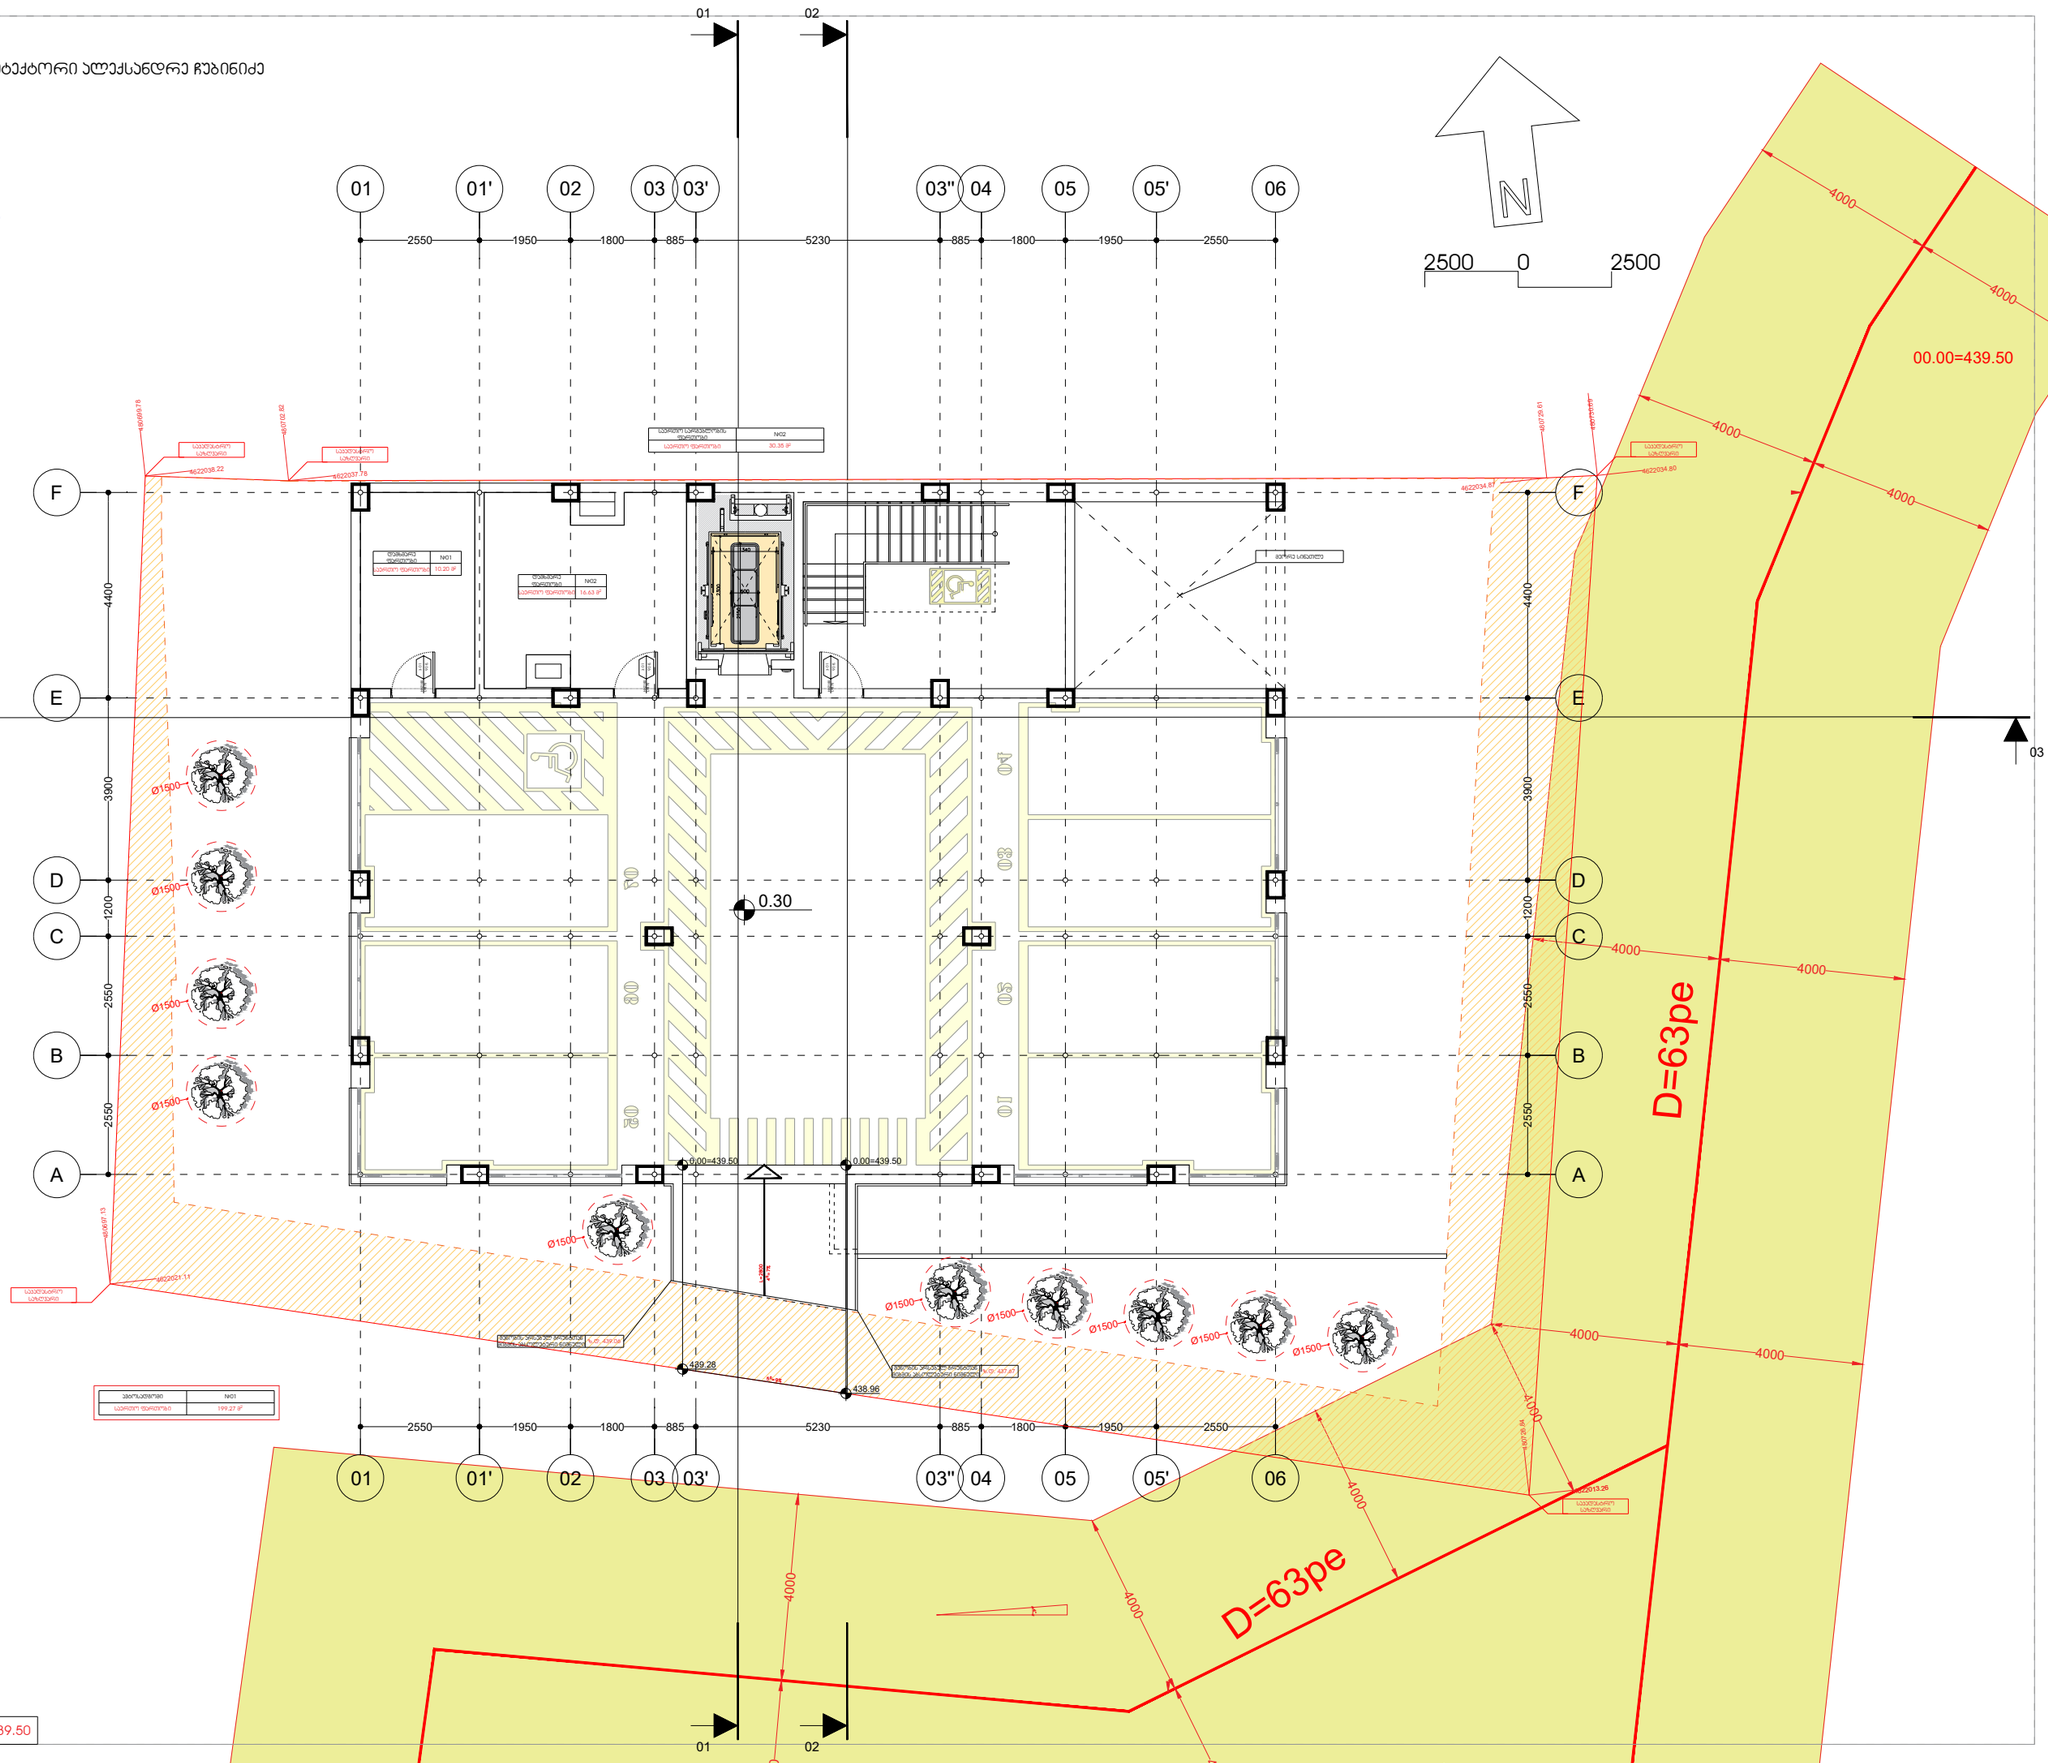

4622013.26 D=63pe D=63pe 4000 4000 4000 4000 4000 4000 4000 4000 4000 4000 4000 4000 4000 4000

2550 2550 1200 3900 4400

2550 2550 1200 3900 4400 2550 1950 1800 885 5230 885 1800 1950 2550 2550 1950 1800 885 5230 885 1800 1950 2550 01 01' 02 03 03' 03'' 04 05 05' 06 01 01' 02 03 03' 03'' 04 05 05' 06 ABCDEF ABCDEF ფორმატი დაკვეთა თბილისი 2023 წ. მისამართი პირობითი აღნიშვნები ქ.თბილისი. გოგოლაურის V კორპ. შენიშვნები დამკვეთი სტადია

პრ. ავტორი ნახაზის დასახელება Layout ID ფურც. სულ. შენიშვნა: 1. გენგეგმაზე და გეგმებზე ზომები მოცემულია მილიმეტრებში 2. ჭრილებზე და ფასადებზე ზომები მოცემულია მეტრებში 3. მშენებლობის პროცესში ყოველი ცვლილება ნახაზზე, შეთანხმებულ უნდა იქნას პროექტის ავტორთან

თანამდებობა ხელმოწერა გვარი ნაკადების აღნიშვნები

დ. მაქაძე პრ. თანაავტორი ლ. ქამუშაძე პრ. ავტორი
პრ. თანაავტორი

ა. ჩუბინიძე ლ. sigua მცირე მეწარმე მცირე მეწარმე ალექსანდრე ჩუბიინიძე მისამართი A2 ქ. თბილისი broweulis ქ. #3 დაბალი ინტენსივობის მრავალბინიანი საცხოვრებელი სახლი შპს "იბერია ალიანსი"

ა. ჩუბინიძე მეორე დონის გეგმა 0101 03 03 0202 480699.78 4622038.22 480702.82 4622037.78 480729.61 4622034.87 480730.69 4622034.80 480726.84 4622021.11 480697.13 საკადასტრო საზღვარი საკადასტრო საზღვარი საკადასტრო საზღვარი საკადასტრო საზღვარი საკადასტრო საზღვარი არქიტექტურა

H=2160
L=870

k-01

90 w.

H=2160
L=870

k-01

90 w.

H=2160
L=870

k-01

90 წ. 2500 0 2500 00.00=439.50 ავტოსადგომი #01 საერთო ფართობი 199.27 მ2 0.00=439.50 439.28 0.00=439.50 438.96 0.30 საერთო სარგებლობის ფართობი #02 საერთო ფართობი 30.35 მ2 საპროექტო სერვიტუტი თბილისი ენერჯის შეზღუდვის არეალი შენობის არსებულ გრუნტთან მიბმის აბსოლუტური ნიშნული ზ.დ. 439.06 შენობის არსებულ გრუნტთან მიბმის აბსოლუტური ნიშნული ზ.დ. 437.67 10 04 მეორე სინათლე შენობის საპროექტო 00.00 ზ.დ. 439.50 Ø1500Ø1500Ø1500Ø1500 Ø1500 Ø1500 Ø1500 Ø1500 Ø1500 Ø1500 შ.პ.ს."იბერია ალიანსის" შ.პ.ტ.წარმომადგენელი არქიტექტორი ალექსანდრე ჩუბინიძე დამხმარე ფართობი #01 საერთო ფართობი 10.20 მ2 დამხმარე ფართობი #02 საერთო ფართობი 16.63 მ2

4622013.26 D=63pe D=63pe 4000 4000 4000 4000 4000 4000 4000 4000 4000 4000 4000 4000 4000 4000

2550 2550 1200 3900 4400

2550 2550 1200 3900 4400 2550 1950 1800 885 5230 885 1800 1950 2550 2550 1950 1800 885 5230 885 1800 1950 2550 01 01' 02 03 03' 03'' 04 05 05' 06 01 01' 02 03 03' 03'' 04 05 05' 06 ABCDEF ABCDEF ფორმატი დაკვეთა თბილისი 2023 w. მისამართი პირობითი აღნიშვნები ქ.თბილისი. გოგოლაურის V კორპ. შენიშვნები დამკვეთი სტადია

პრ. ავტორი ნახაზის დასახელება Layout ID ფურც. სულ. შენიშვნა: 1. გენგეგმაზე და გეგმებზე ზომები მოცემულია მილიმეტრებში 2. ჭრილებზე და ფასადებზე ზომები მოცემულია მეტრებში 3. მშენებლობის პროცესში ყოველი ცვლილება ნახაზზე, შეთანხმებულ უნდა იქნას პროექტის ავტორთან

თანამდებობა ხელმოწერა გვარი ნაკადების აღნიშვნები

დ. მაქაძე პრ. თანაავტორი ლ. ქამუშაძე პრ. ავტორი
პრ. თანაავტორი

ა. ჩუბინიძე ლ. sigua მცირე მეწარმე მცირე მეწარმე ალექსანდრე ჩუბიინიძე მისამართი A2 ქ. თბილისი broweulis ქ. #3 დაბალი ინტენსივობის მრავალბინიანი საცხოვრებელი სახლი შპს "იბერია ალიანსი"

ა. ჩუბინიძე მესამე დონის გეგმა 0101 03 03 0202 ჭჩ ჭჩ ჭჩ ჭჩ "ბ" ტიპის ბინა #01 საცხოვრებელი ფართობი 49.21 მ2 საზაფხულო ფართობი 11. 3 მ2 საერთო ფართობი 60.94 მ2 "ბ" ტიპის ბინა #02 საცხოვრებელი ფართობი 44.59 მ2 საზაფხულო ფართობი 13.92 მ2 საერთო ფართობი 5 .51 მ2 "ბ" ტიპის ბინა #03 საცხოვრებელი ფართობი 3 .91 მ2 საზაფხულო ფართობი 05.55 მ2 საერთო ფართობი 44.46 მ2 "ბ" ტიპის ბინა #04 საცხოვრებელი ფართობი 9 .39 მ2 საზაფხულო ფართობი 25.65 მ2 საერთო ფართობი 124.04 მ2 480699.78 4622038.22 480702.82 4622037.78 480729.61 4622034.87 480730.69 4622034.80 480726.84 4622021.11 480697.13 საკადასტრო საზღვარი საკადასტრო საზღვარი საკადასტრო საზღვარი საკადასტრო საზღვარი საკადასტრო საზღვარი არქიტექტურა

H=2160
L=870

k-01

90 w.

L=870 H=2160 20 w. k-02

L=870 H=2160 20 w. k-02 L=870 H=2160 k-02 20 w.

H=2160
L=870

k-02

20 w. L=1484 H=2408 kf-01 ------ L=1484 H=2408 kf-01 ------ L=1484 H=2408 kf-01 ------ L=1484 H=2408 kf-01 ------ L=1484 H=2408 kf-01 ------ L=1484 H=2408 kf-01 ------

L=1484 H=2408

kf-01

- -- -- -

L=1484 H=2408

kf-01

- -- -- -

L=1484 H=2408

kf-01

L=1484 H=2408

kf-01

- -- -- - ღ900 ღ460 2500 0 2500 00.00=439.50 3.30საერთო სარგებლობის ფართობი #03 საერთო ფართობი 39.63 მ2 საპროექტო სერვიტუტი თბილისი ენერჯის შეზღუდვის არეალი 10 05 შენობის საპროექტო 00.00 ზ.დ. 439.50 01 03 02 04 05 01 03 02 04 05 05 02 01 030405 02 01 03 0405 0607 08 შ.პ.ს."იბერია ალიანსის" შ.პ.ტ.წარმომადგენელი არქიტექტორი ალექსანდრე ჩუბინიძე

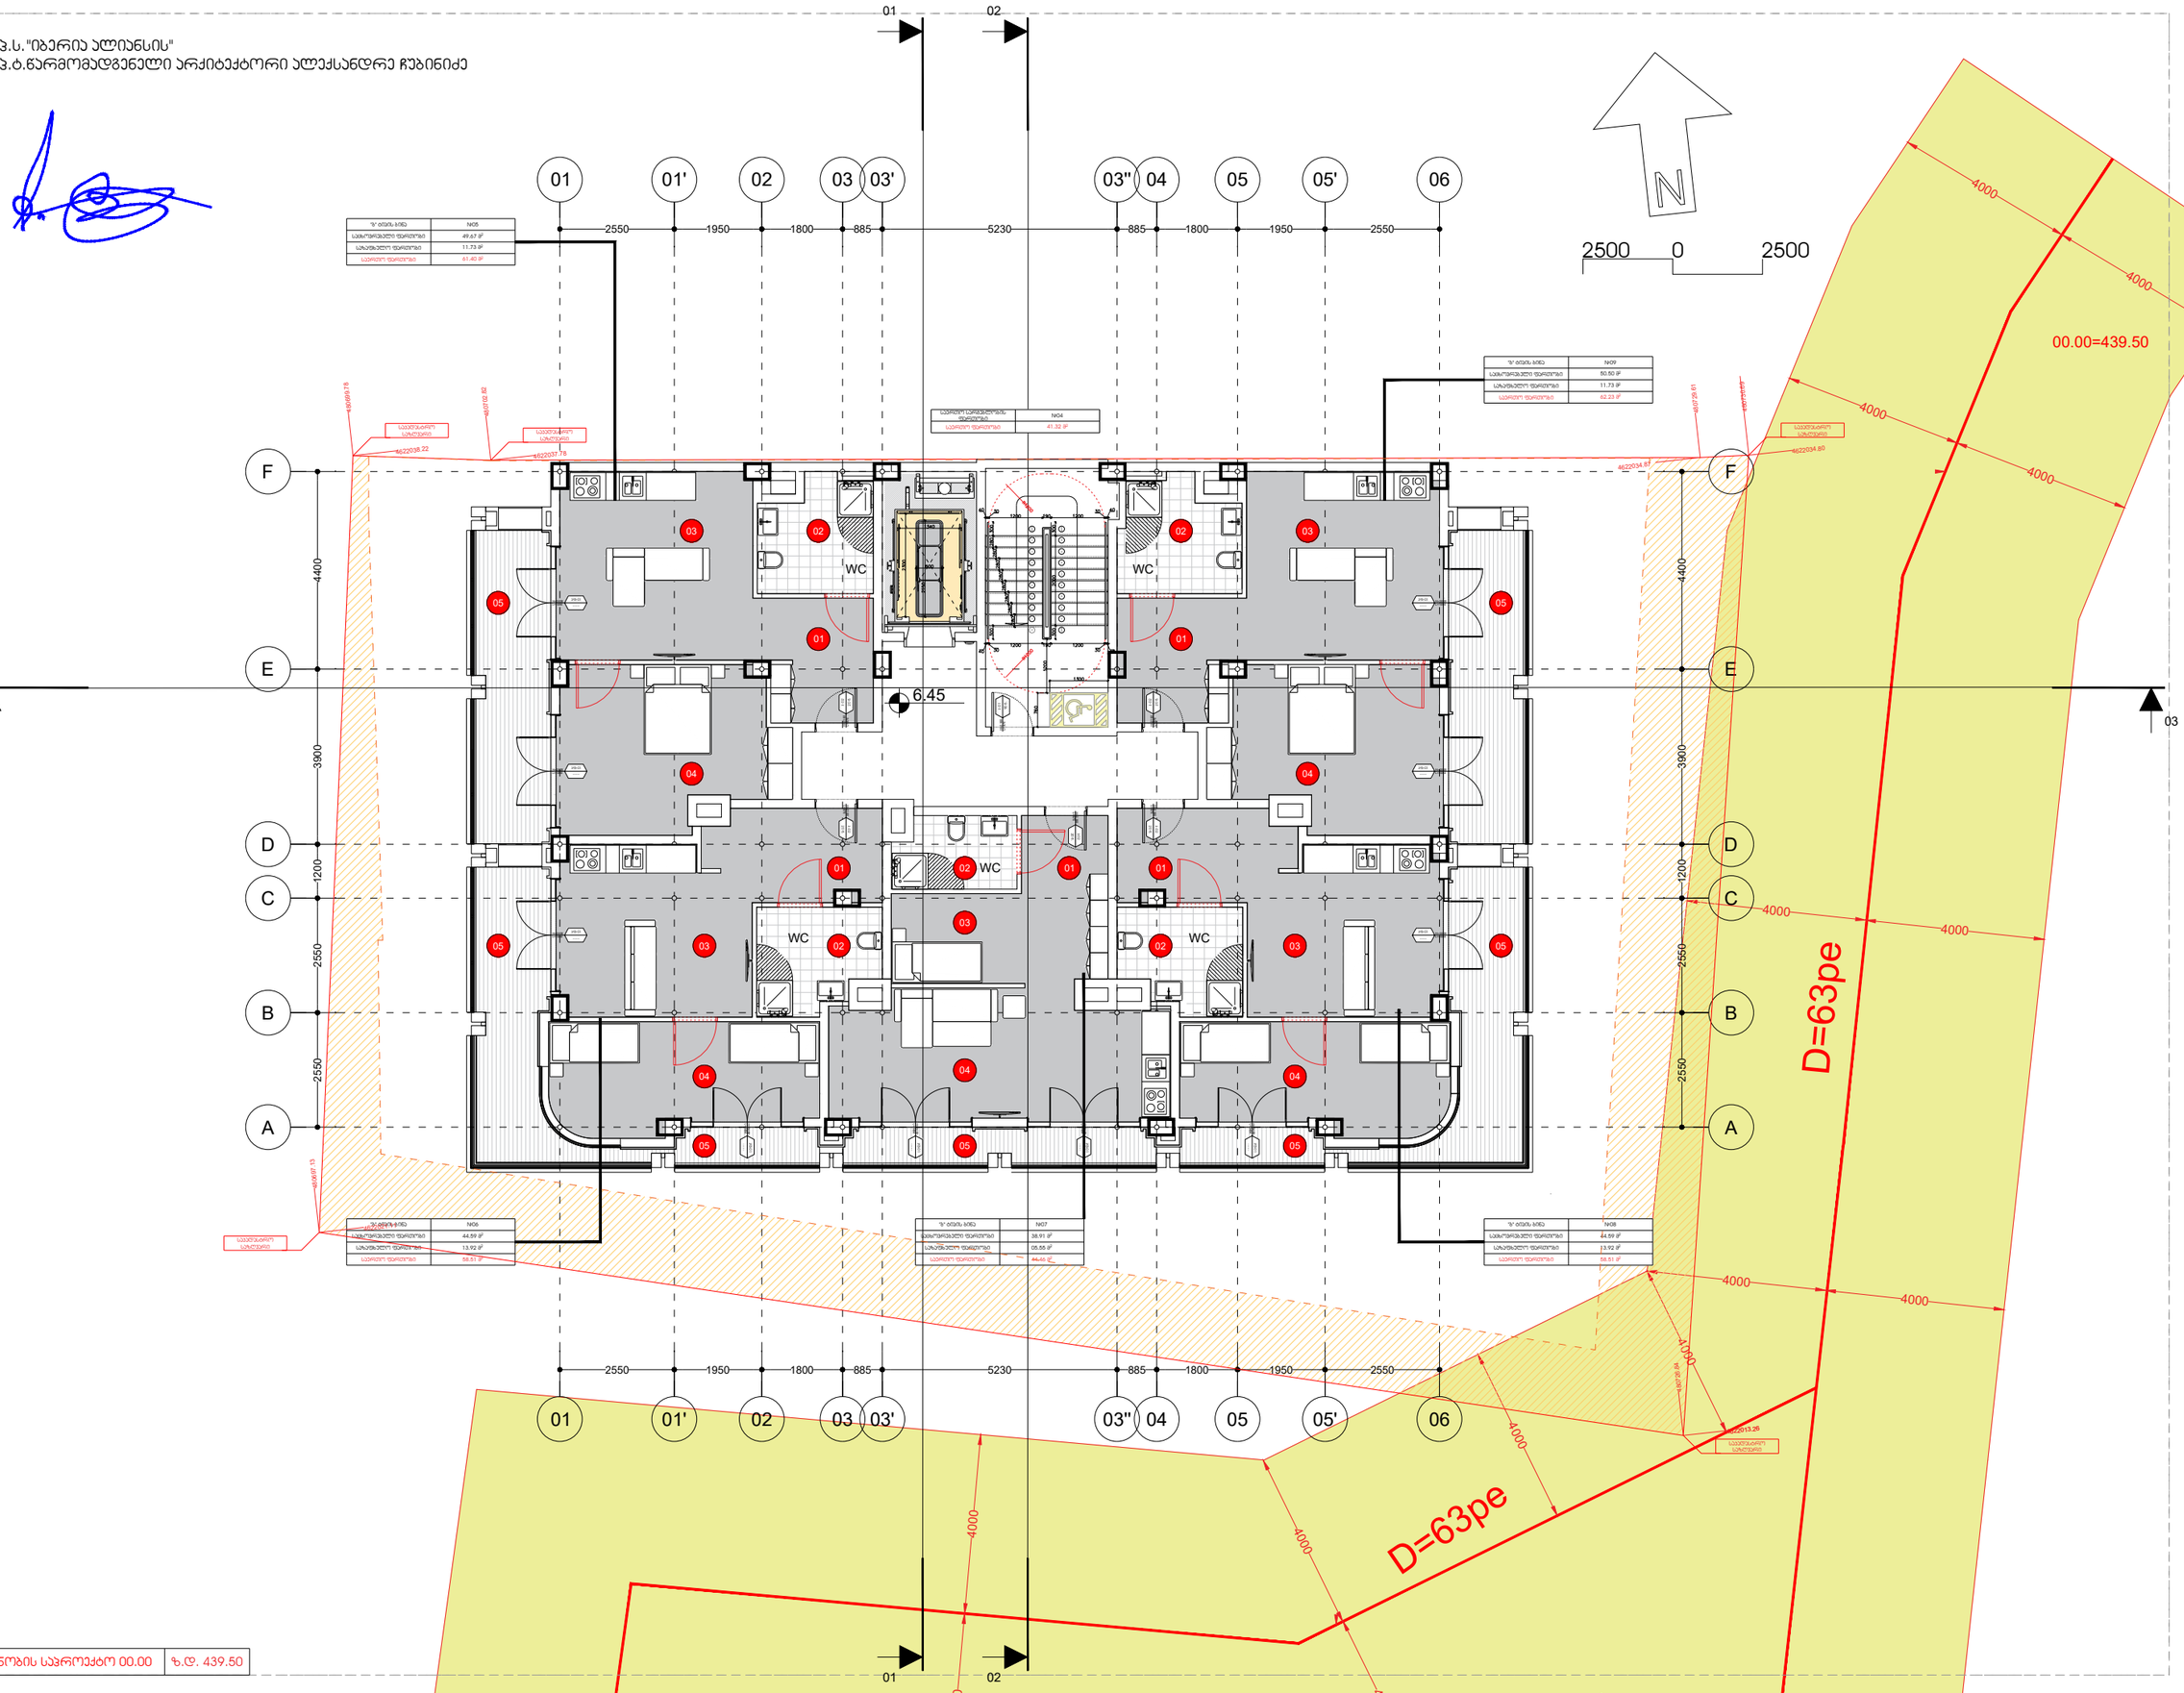

4622013.26 D=63pe D=63pe 4000 4000 4000 4000 4000 4000 4000 4000 4000 4000 4000 4000 4000 4000

2550 2550 1200 3900 4400

2550 2550 1200 3900 4400 2550 1950 1800 885 5230 885 1800 1950 2550 2550 1950 1800 885 5230 885 1800 1950 2550 01 01' 02 03 03' 03'' 04 05 05' 06 01 01' 02 03 03' 03'' 04 05 05' 06 ABCDEF ABCDEF ფორმატი დაკვეთა თბილისი 2023 წ. მისამართი პირობითი აღნიშვნები ქ.თბილისი. გოგოლაურის V კორპ. შენიშვნები დამკვეთი სტადია

პრ. ავტორი ნახაზის დასახელება Layout ID ფურც. სულ. შენიშვნა: 1. გენგეგმაზე და გეგმებზე ზომები მოცემულია მილიმეტრებში 2. ჭრილებზე და ფასადებზე ზომები მოცემულია მეტრებში 3. მშენებლობის პროცესში ყოველი ცვლილება ნახაზზე, შეთანხმებულ უნდა იქნას პროექტის ავტორთან

თანამდებობა ხელმოწერა გვარი ნაკადების აღნიშვნები

დ. მაქაძე პრ. თანაავტორი ლ. ქამუშაძე პრ. ავტორი
პრ. თანაავტორი

ა. ჩუბინიძე ლ. sigua მცირე მეწარმე მცირე მეწარმე ალექსანდრე ჩუბიინიძე მისამართი A2 ქ. თბილისი broweulis ქ. #3 დაბალი ინტენსივობის მრავალბინიანი საცხოვრებელი სახლი შპს "იბერია ალიანსი"

ა. ჩუბინიძე მეოთე დონის გეგმა ჭჩ ჭჩ ჭჩ ჭჩ ჭჩ 0101 03 03 0202 "ბ" ტიპის ბინა #05 საცხოვრებელი ფართობი 49.67 მ2 საზაფხულო ფართობი 11.73 მ2 საერთო ფართობი 61.40 მ2 "ბ" ტიპის ბინა #06 საცხოვრებელი ფართობი 44.59 მ2 საზაფხულო ფართობი 13.92 მ2 საერთო ფართობი 58.51 მ2 "ბ" ტიპის ბინა #07 საცხოვრებელი ფართობი 38.91 მ2 საზაფხულო ფართობი 05.55 მ2 საერთო ფართობი 44.46 მ2 "ბ" ტიპის ბინა #08 საცხოვრებელი ფართობი 44.59 მ2 საზაფხულო ფართობი 13.92 მ2 საერთო ფართობი 58.51 მ2 "ბ" ტიპის ბინა #09 საცხოვრებელი ფართობი 50.50 მ2 საზაფხულო ფართობი 11.73 მ2 საერთო ფართობი 62.23 მ2 480699.78 4622038.22 480702.82 4622037.78 480729.61 4622034.87 480730.69 4622034.80 480726.84 4622021.11 480697.13 საკადასტრო საზღვარი საკადასტრო საზღვარი საკადასტრო საზღვარი საკადასტრო საზღვარი საკადასტრო საზღვარი არქიტექტურა

H=2160
L=870

k-02

20 w.

L=870 H=2160 20 w. k-02

L=870 H=2160 20 w. k-02

L=870 H=2160 20 w. k-02

H=2160
L=870

k-02

20 w. L=1484 H=2408 kf-01 --- L=1484 H=2408 kf-01 --- L=1484 H=2408 kf-01 --- L=1484 H=2408 kf-01 --- L=1484 H=2408 kf-01 --- L=1484 H=2408 kf-01 ---

L=1484 H=2408

kf-01

- - -

L=1484 H=2408

kf-01

- - -

L=1484 H=2408

kf-01

- - -

L=1484 H=2408

kf-01

- - - 2500 0 2500 00.00=439.50 6.45საერთო სარგებლობის ფართობი #04 საერთო ფართობი 41.32 მ2 საპროექტო სერვიტუტი თბილისი ენერჯის შეზღუდვის არეალი 10 06 შენობის საპროექტო 00.00 ზ.დ. 439.50

H=2160
L=870

k-01

90 w.

ბაქანი 17 16 15 14 13 12 1 10 18

ბაქანი 01 02 03 04 05 06 07 08 ბაქანი 01 03 02 04 05 01 03 02 04 05 05 02 01 030405 02 03 05 04 01 0102 040503 05 შ.პ.ს."იბერია ალიანსის" შ.პ.ტ.წარმომადგენელი არქიტექტორი ალექსანდრე ჩუბინიძე

4622013.26 D=63pe D=63pe 4000 4000 4000 4000 4000 4000 4000 4000 4000 4000 4000 4000 4000 4000

2550 2550 1200 3900 4400

2550 2550 1200 3900 4400 2550 1950 1800 885 5230 885 1800 1950 2550 2550 1950 1800 885 5230 885 1800 1950 2550 01 01' 02 03 03' 03'' 04 05 05' 06 01 01' 02 03 03' 03'' 04 05 05' 06 ABCDEF ABCDEF ფორმატი დაკვეთა თბილისი 2023 w. მისამართი პირობითი აღნიშვნები ქ.თბილისი. გოგოლაურის V კორპ. შენიშვნები დამკვეთი სტადია

პრ. ავტორი ნახაზის დასახელება Layout ID ფურც. სულ. შენიშვნა: 1. გენგეგმაზე და გეგმებზე ზომები მოცემულია მილიმეტრებში 2. ჭრილებზე და ფასადებზე ზომები მოცემულია მეტრებში 3. მშენებლობის პროცესში ყოველი ცვლილება ნახაზზე, შეთანხმებულ უნდა იქნას პროექტის ავტორთან

თანამდებობა ხელმოწერა გვარი ნაკადების აღნიშვნები

დ. მაქაძე პრ. თანაავტორი ლ. ქამუშაძე პრ. ავტორი
პრ. თანაავტორი

ა. ჩუბინიძე ლ. sigua მცირე მეწარმე მცირე მეწარმე ალექსანდრე ჩუბიინიძე მისამართი A2 ქ. თბილისი broweulis ქ. #3 დაბალი ინტენსივობის მრავალბინიანი საცხოვრებელი სახლი შპს "იბერია ალიანსი"

ა. ჩუბინიძე mexuT დონის გეგმა ჭჩ ჭჩ ჭჩ ჭჩ ჭჩ 0101 03 03 0202 "ბ" ტიპის ბინა #10 საცხოვრებელი ფართობი 49.67 მ2 საზაფხულო ფართობი 11.73 მ2 საერთო ფართობი 61.40 მ2 "ბ" ტიპის ბინა #11 საცხოვრებელი ფართობი 44.59 მ2 საზაფხულო ფართობი 13.92 მ2 საერთო ფართობი 58.51 მ2 "ბ" ტიპის ბინა #12 საცხოვრებელი ფართობი 38.91 მ2 საზაფხულო ფართობი 05.55 მ2 საერთო ფართობი 44.46 მ2 "ბ" ტიპის ბინა #13 საცხოვრებელი ფართობი 44.59 მ2 საზაფხულო ფართობი 13.92 მ2 საერთო ფართობი 58.51 მ2 "ბ" ტიპის ბინა #14 საცხოვრებელი ფართობი 50.50 მ2 საზაფხულო ფართობი 11.73 მ2 საერთო ფართობი 62.23 მ2 480699.78 4622038.22 480702.82 4622037.78 480729.61 4622034.87 480730.69 4622034.80 480726.84 4622021.11 480697.13 საკადასტრო საზღვარი საკადასტრო საზღვარი საკადასტრო საზღვარი საკადასტრო საზღვარი საკადასტრო საზღვარი არქიტექტურა

H=2160
L=870

k-02

20 w.

H=2160
L=870

k-02

20 w.

L=870 H=2160 20 w. k-02

L=870 H=2160 20 w. k-02

L=870 H=2160 20 w. k-02 L=1484 H=2408 kf-01 ------ L=1484 H=2408 kf-01 ------ L=1484 H=2408 kf-01 ------ L=1484 H=2408 kf-01 ------ L=1484 H=2408 kf-01 ------ L=1484 H=2408 kf-01 ------

L=1484 H=2408

kf-01

- -- -- -

L=1484 H=2408

kf-01

- -- -- -

L=1484 H=2408

kf-01

L=1484 H=2408

kf-01

- -- -- - 2500 0 2500 00.00=439.50 9.60საერთო სარგებლობის ფართობი #05 საერთო ფართობი 41.32 მ2 საპროექტო სერვიტუტი თბილისი ენერჯის შეზღუდვის არეალი 10 07 შენობის საპროექტო 00.00 ზ.დ. 439.50

H=2160
L=870

k-01

90 w.

ბაქანი 17 16 15 14 13 12 11 10 18

ბაქანი 01 02 03 04 05 06 07 08 ბაქანი 01 03 02 04 05 01 03 02 04 05 05 02 01 030405 02 03 05 04 01 0102 040503 05 შ.პ.ს."იბერია ალიანსის" შ.პ.ტ.წარმომადგენელი არქიტექტორი ალექსანდრე ჩუბინიძე

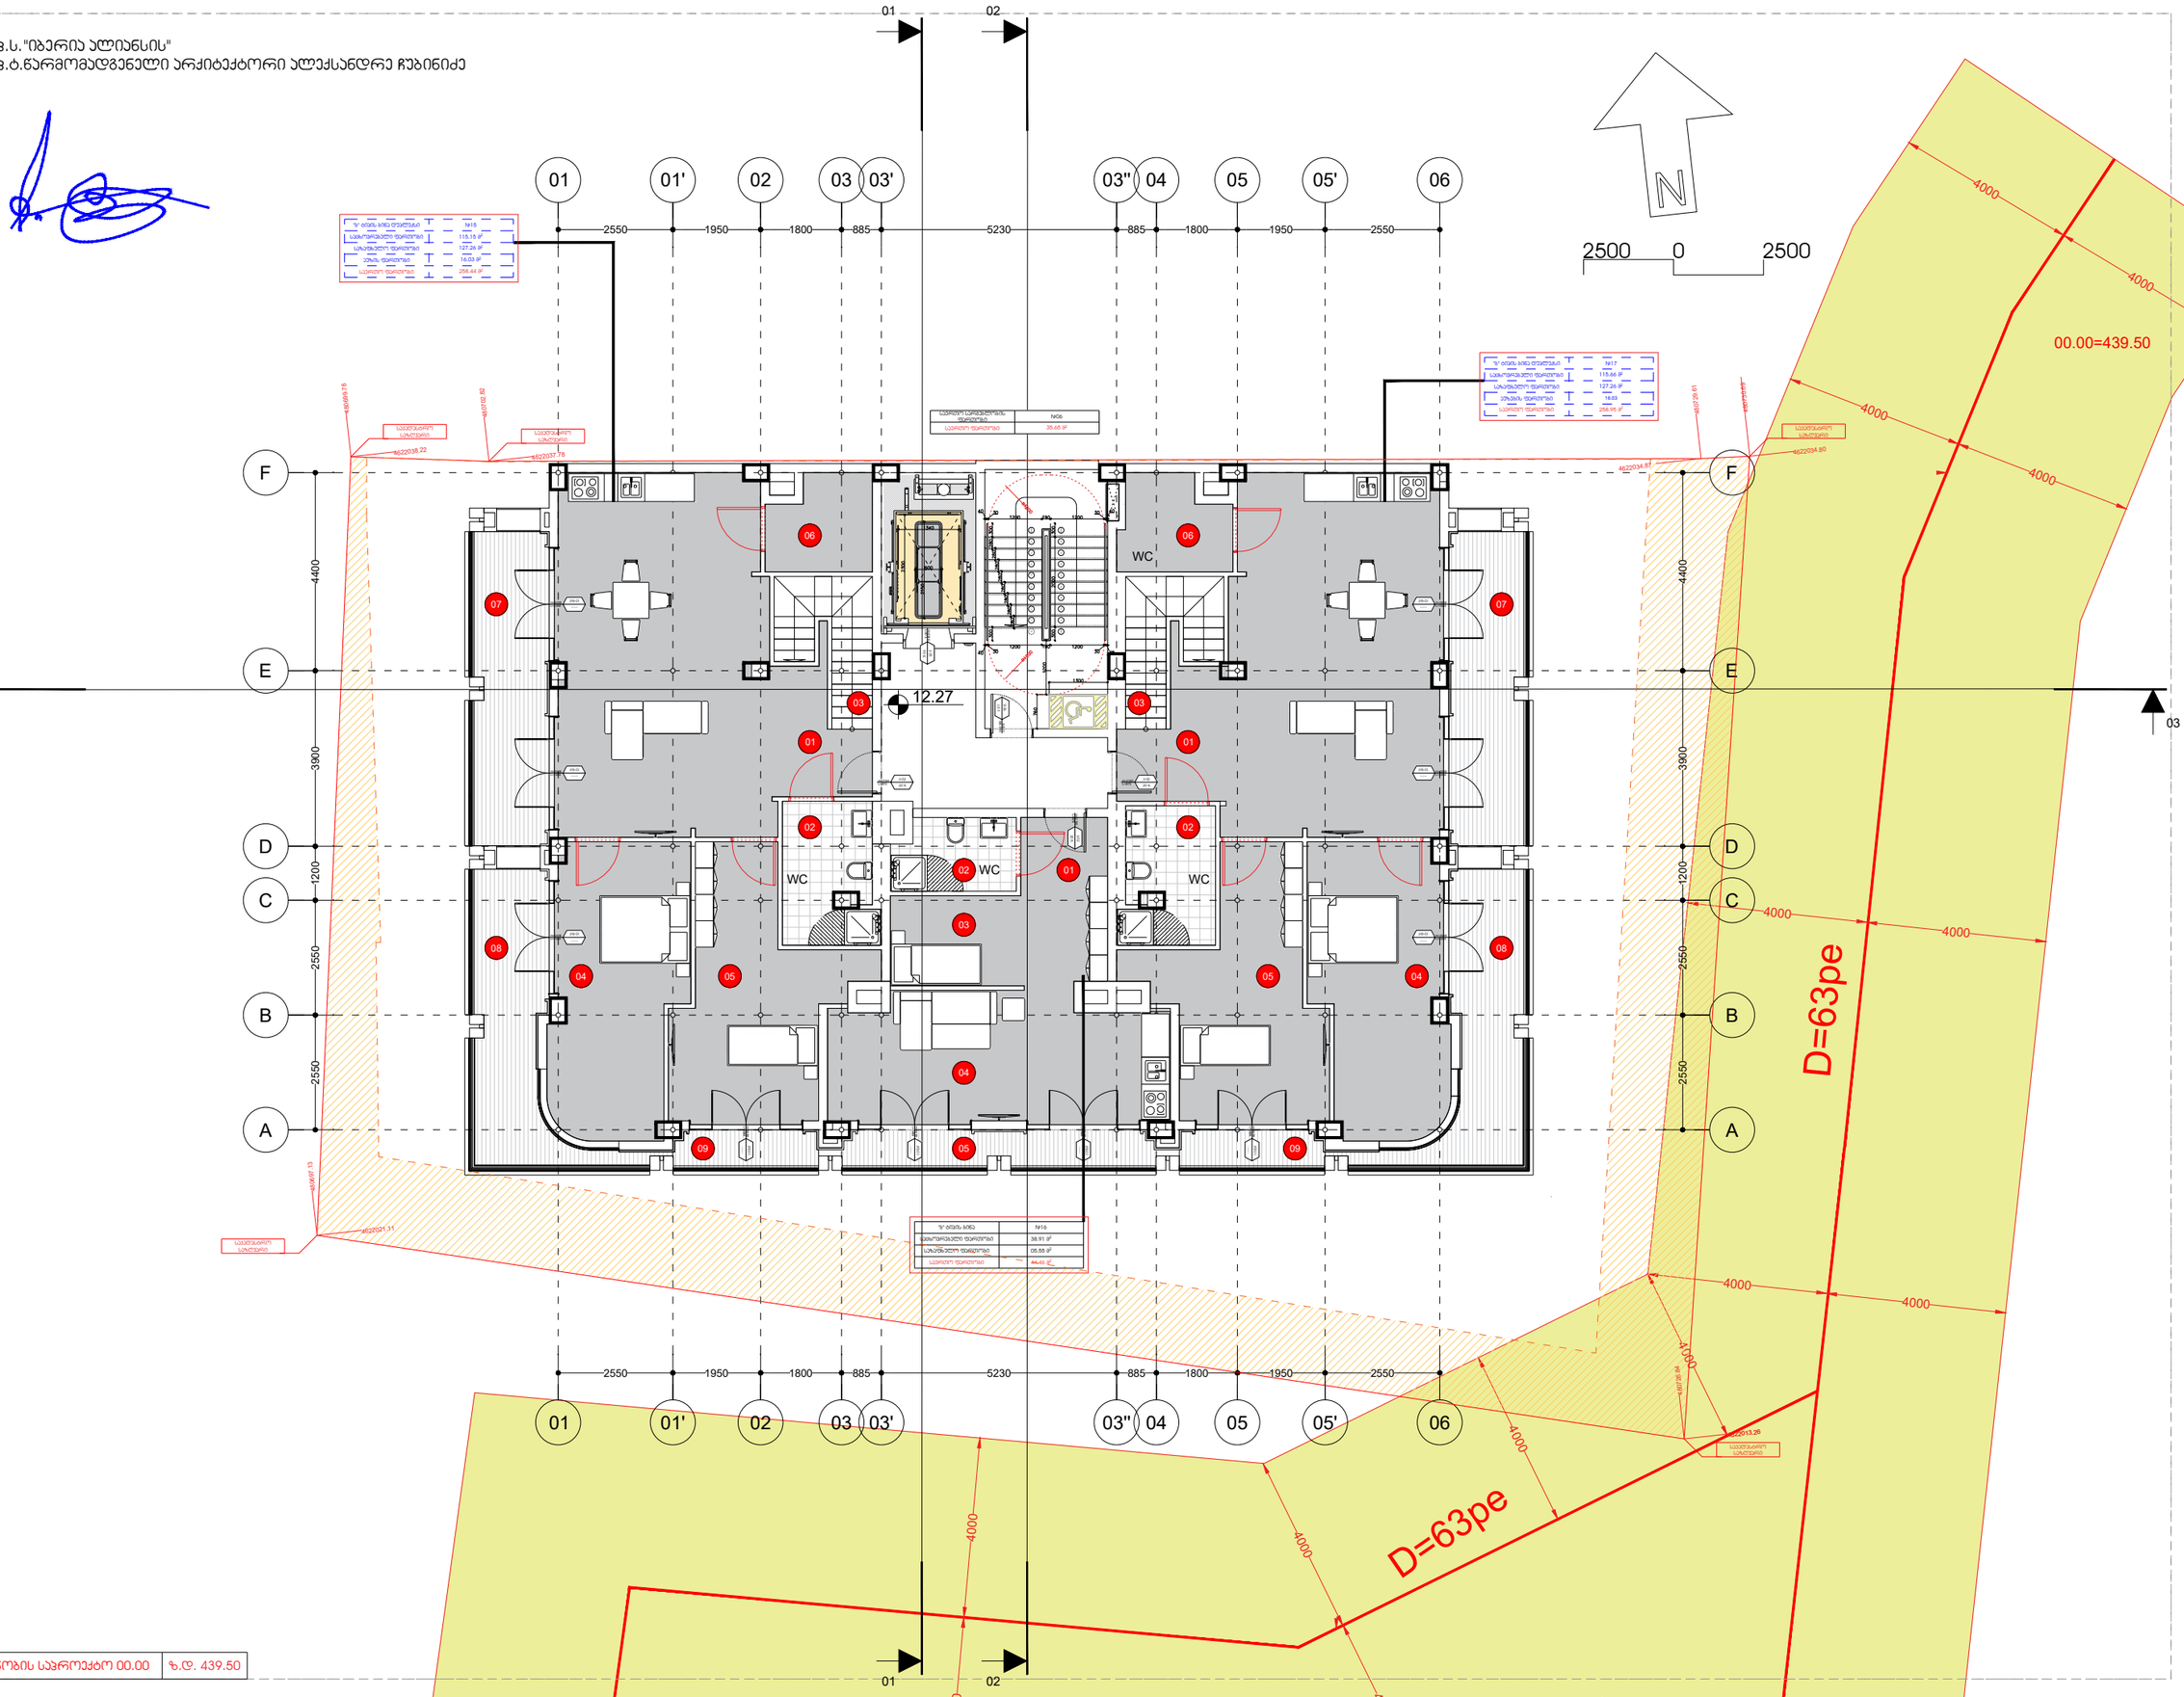

4622013.26 D=63პე D=63პე 4000 4000 4000 4000 4000 4000 4000 4000 4000 4000 4000 4000 4000 4000 ფორმატი დაკვეთა თბილისი 2023 წ. მისამართი პირობითი აღნიშვნები ქ.თბილისი. გოგოლაურის V კორპ. შენიშვნები დამკვეთი სტადია

პრ. ავტორი ნახაზის დასახელება Layout ID ფურც. სულ. შენიშვნა: 1. გენგეგმაზე და გეგმებზე ზომები მოცემულია მილიმეტრებში 2. ჭრილებზე და ფასადებზე ზომები მოცემულია მეტრებში 3. მშენებლობის პროცესში ყოველი ცვლილება ნახაზზე, შეთანხმებულ უნდა იქნას პროექტის ავტორთან

თანამდებობა ხელმოწერა გვარი ნაკადების აღნიშვნები

დ. მაქაძე პრ. თანაავტორი ლ. ქამუშაძე პრ. ავტორი
პრ. თანაავტორი

ა. ჩუბინიძე ლ. sigua მცირე მეწარმე მცირე მეწარმე ალექსანდრე ჩუბიინიძე მისამართი A2 ქ. თბილისი broweulis ქ. #3 დაბალი ინტენსივობის მრავალბინიანი საცხოვრებელი სახლი შპს "იბერია ალიანსი"

ა. ჩუბინიძე მეექვსე დონის გეგმა

2550 2550 1200 3900 4400

2550 2550 1200 3900 4400 2550 1950 1800 885 5230 885 1800 1950 2550 2550 1950 1800 885 5230 885 1800 1950 2550 01 01' 02 03 03' 03'' 04 05 05' 06 01 01' 02 03 03' 03'' 04 05 05' 06 ABCDEF ABCDEF ჭჩ ჭჩ ჭჩ ჭჩ 0101 03 03 0202 "ბ" ტიპის ბინა #16 საცხოვრებელი ფართობი 38.91 მ2 საზაფხულო ფართობი 05.55 მ2 საერთო ფართობი 44.46 მ2 480699.78 4622038.22 480702.82 4622037.78 480729.61 4622034.87 480730.69 4622034.80 480726.84 4622021.11 480697.13 საკადასტრო საზღვარი საკადასტრო საზღვარი საკადასტრო საზღვარი საკადასტრო საზღვარი საკადასტრო საზღვარი არქიტექტურა L=870 H=2160 კ-02 20 წ. L=870 H=2160 კ-02 20 წ.

L=870 H=2160 90 w. k-03

L=870 H=2160 20 w. k-02 L=1484 H=2408 kf-01 --- L=1484 H=2408 kf-01 --- L=1484 H=2408 kf-01 --- L=1484 H=2408 kf-01 --- L=1484 H=2408 kf-01 --- L=1484 H=2408 kf-01 ---

L=1484 H=2408

kf-01

- - -

L=1484 H=2408

kf-01

- - -

L=1484 H=2408

kf-01

- - -

L=1484 H=2408

kf-01

- - - 2500 0 2500 00.00=439.50 12.27საერთო სარგებლობის ფართობი #06 საერთო ფართობი 35.65 მ2 საპროექტო სერვიტუტი თბილისი ენერჯის შეზღუდვის არეალი 10 08 შენობის საპროექტო 00.00 ზ.დ. 439.50

H=2160
L=870

k-01

90 w.

ბაქანი 17 16 15 14 13 12 1 10 18

ბაქანი 01 02 03 04 05 06 07 08 ბაქანი 02 01 030405 0102 03 04 05 06 0708 09 06 03 0102 05 04 08 09 07 შ.პ.ს."იბერია ალიანსის" შ.პ.ტ.წარმომადგენელი არქიტექტორი ალექსანდრე ჩუბინიძე "ბ" ტიპის ბინა dupleqsi #15 საცხოვრებელი ფართობი 115.15 მ2 საზაფხულო ფართობი 127.26 მ2 აუზის ფართობი 16.03 მ2 საერთო ფართობი 258.44 მ2 "ბ" ტიპის ბინა dupleqsi #17 საცხოვრებელი ფართობი 115.66 მ2 საზაფხულო ფართობი 127.26 მ2 აუზების ფართობი 16.03 საერთო ფართობი 258.95 მ2

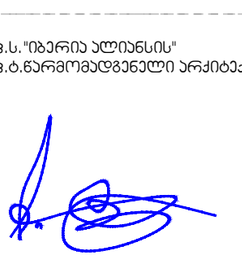

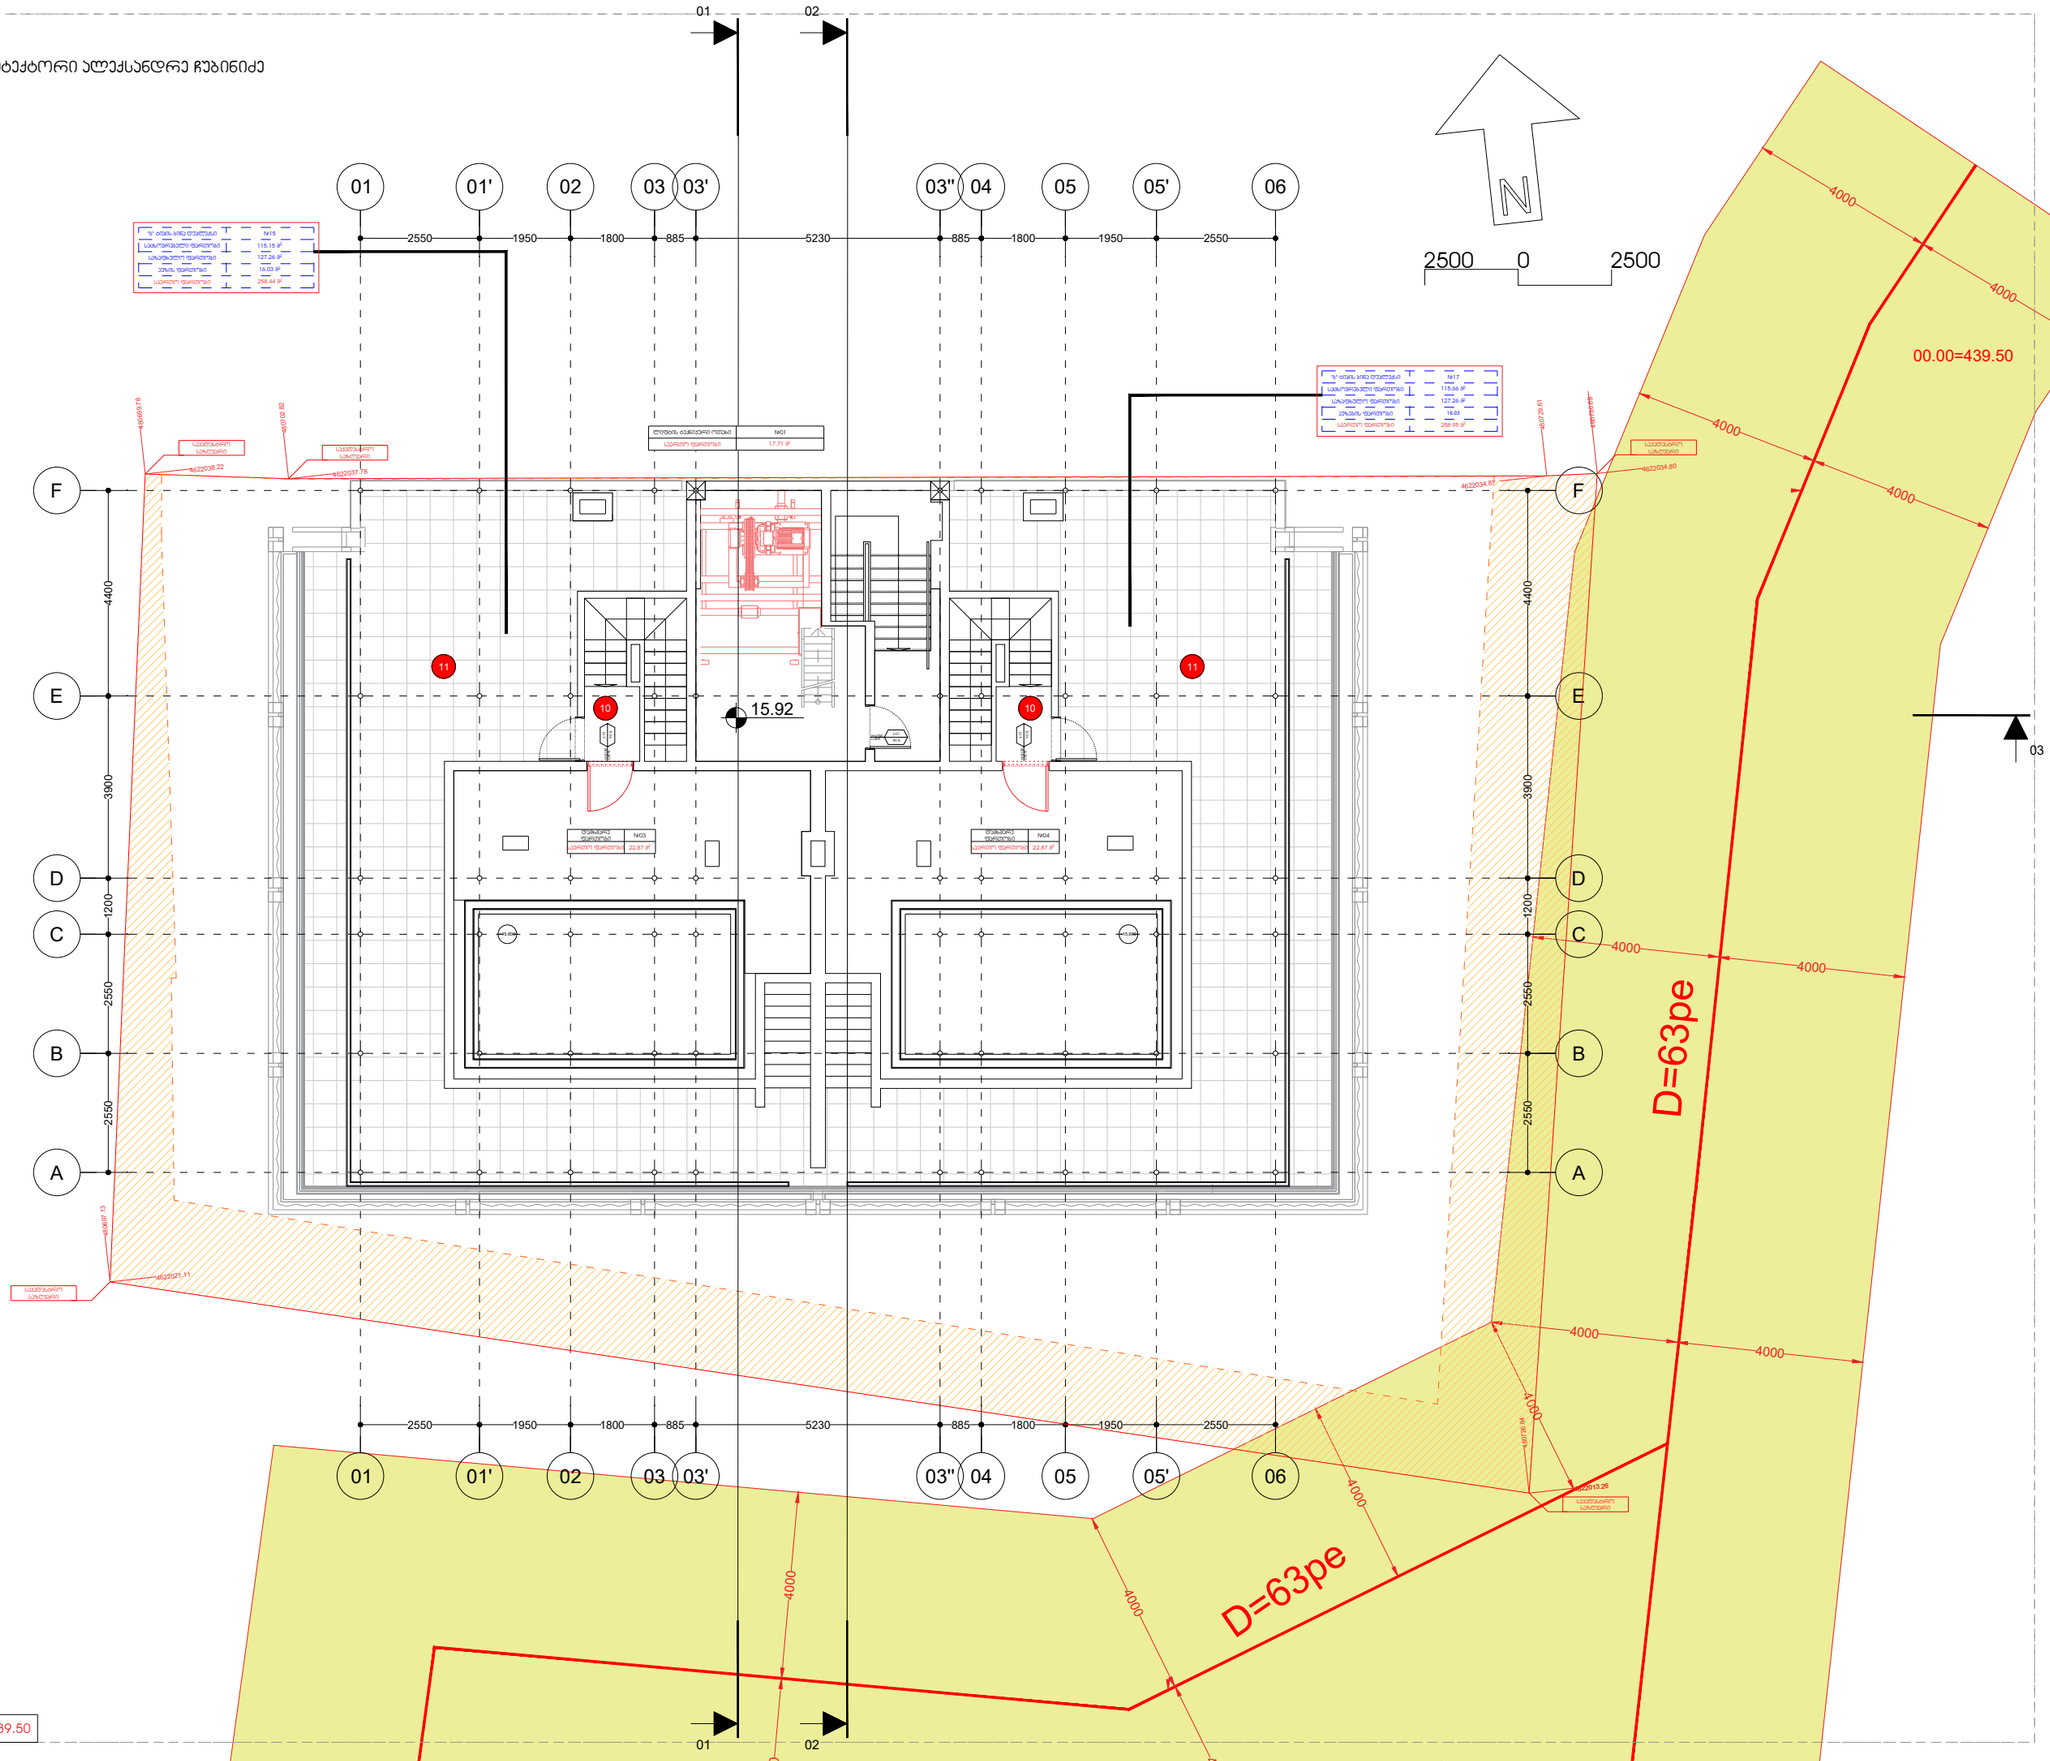

4622013.26 D=63pe D=63pe 4000 4000 4000 4000 4000 4000 4000 4000 4000 4000 4000 4000 4000 4000 +15,600 +15,600

2550 2550 1200 3900 4400

2550 2550 1200 3900 4400 2550 1950 1800 885 5230 885 1800 1950 2550 2550 1950 1800 885 5230 885 1800 1950 2550 01 01' 02 03 03' 03'' 04 05 05' 06 01 01' 02 03 03' 03'' 04 05 05' 06 ABCDEF ABCDEF ფორმატი დაკვეთა თბილისი 2023 წ. მისამართი პირობითი აღნიშვნები ქ.თბილისი. გოგოლაურის V კორპ. შენიშვნები დამკვეთი სტადია

პრ. ავტორი ნახაზის დასახელება Layout ID ფურც. სულ. შენიშვნა: 1. გენგეგმაზე და გეგმებზე ზომები მოცემულია მილიმეტრებში 2. ჭრილებზე და ფასადებზე ზომები მოცემულია მეტრებში 3. მშენებლობის პროცესში ყოველი ცვლილება ნახაზზე, შეთანხმებულ უნდა იქნას პროექტის ავტორთან

თანამდებობა ხელმოწერა გვარი ნაკადების აღნიშვნები

დ. მაქაძე პრ. თანაავტორი ლ. ქამუშაძე პრ. ავტორი
პრ. თანაავტორი

ა. ჩუბინიძე ლ. sigua მცირე მეწარმე მცირე მეწარმე ალექსანდრე ჩუბიინიძე მისამართი A2 ქ. თბილისი broweulis ქ. #3 დაბალი ინტენსივობის მრავალბინიანი საცხოვრებელი სახლი შპს "იბერია ალიანსი"

ა. ჩუბინიძე მეშვიდე დონის გეგმა 0101 03 03 0202 "ბ" ტიპის ბინა dupleqsi #15 საცხოვრებელი ფართობი 115.15 მ2 საზაფხულო ფართობი 127.2 მ2 აუზის ფართობი 1 .03 მ2 საერთო ფართობი 258.44 მ2 "ბ" ტიპის ბინა dupleqsi #17 საცხოვრებელი ფართობი 115. მ2 საზაფხულო ფართობი 127.2 მ2 აუზების ფართობი 16.03 საერთო ფართობი 258.95 მ2 480699.78 4622038.22 480702.82 4622037.78 480729.61 4622034.87 480730.69 4622034.80 480726.84 4622021.11 480697.13 საკადასტრო საზღვარი საკადასტრო საზღვარი საკადასტრო საზღვარი საკადასტრო საზღვარი საკადასტრო საზღვარი არქიტექტურა L=870 H=2160 კ-01 90 წ. H=2160

L=870

k-01

90 w.

H=2160
L=870

k-01

90 წ. 2500 0 2500 00.00=439.50 15.92 ლიფტის ტექნიკური ოთახი #01 საერთო ფართობი 17.71 მ2 საპროექტო სერვიტუტი თბილისი ენერჯის შეზღუდვის არეალი 10 09 შენობის საპროექტო 00.00 ზ.დ. 439.50 10 10 11 11 შ.პ.ს."იბერია ალიანსის" შ.პ.ტ.წარმომადგენელი არქიტექტორი ალექსანდრე ჩუბინიძე დამხმარე ფართობი #03 საერთო ფართობი 22.87 მ2 დამხმარე ფართობი #04 საერთო ფართობი 22.87 მ2

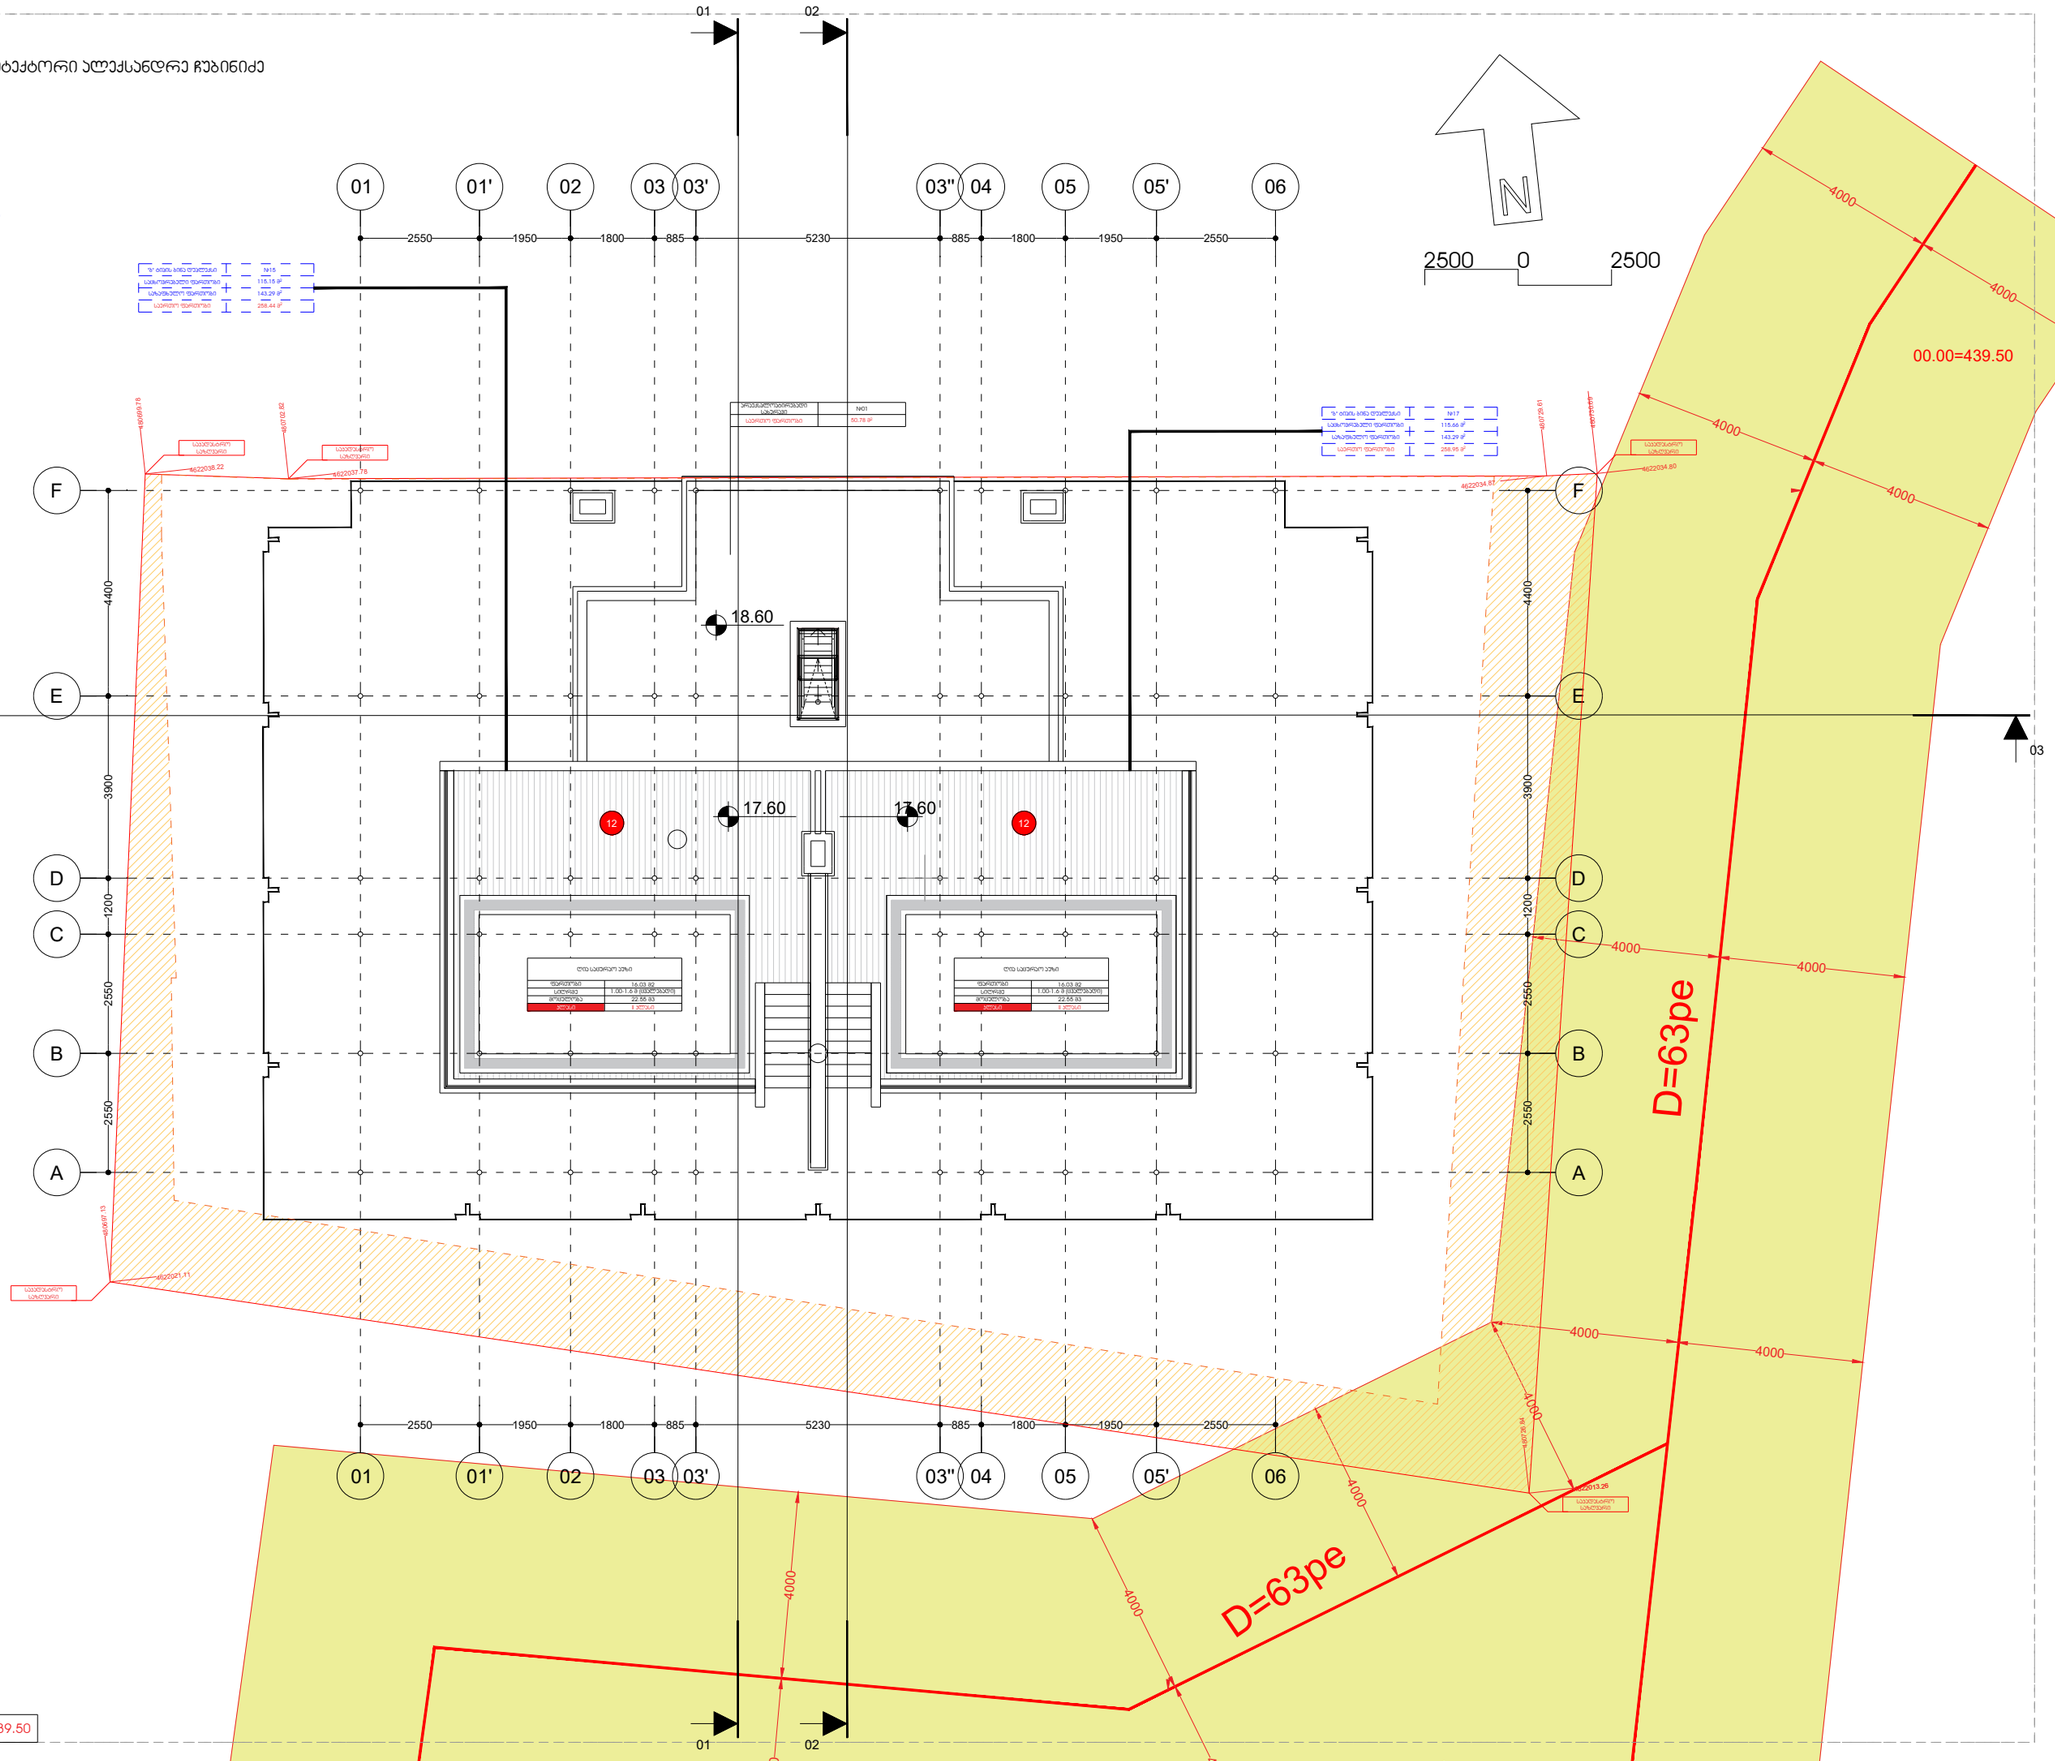

4622013.26 D=63pe D=63pe 4000 4000 4000 4000 4000 4000 4000 4000 4000 4000 4000 4000 4000 4000 +19,430 +17,630

2550 2550 1200 3900 4400

2550 2550 1200 3900 4400 2550 1950 1800 885 5230 885 1800 1950 2550 2550 1950 1800 885 5230 885 1800 1950 2550 01 01' 02 03 03' 03'' 04 05 05' 06 01 01' 02 03 03' 03'' 04 05 05' 06 ABCDEF ABCDEF ფორმატი დაკვეთა თბილისი 2023 წ. მისამართი პირობითი აღნიშვნები ქ.თბილისი. გოგოლაურის V კორპ. შენიშვნები დამკვეთი სტადია

პრ. ავტორი ნახაზის დასახელება Layout ID ფურც. სულ. შენიშვნა: 1. გენგეგმაზე და გეგმებზე ზომები მოცემულია მილიმეტრებში 2. ჭრილებზე და ფასადებზე ზომები მოცემულია მეტრებში 3. მშენებლობის პროცესში ყოველი ცვლილება ნახაზზე, შეთანხმებულ უნდა იქნას პროექტის ავტორთან

თანამდებობა ხელმოწერა გვარი ნაკადების აღნიშვნები

დ. მაქაძე პრ. თანაავტორი ლ. ქამუშაძე პრ. ავტორი
პრ. თანაავტორი

ა. ჩუბინიძე ლ. sigua მცირე მეწარმე მცირე მეწარმე ალექსანდრე ჩუბიინიძე მისამართი A2 ქ. თბილისი broweulis ქ. #3 დაბალი ინტენსივობის მრავალბინიანი საცხოვრებელი სახლი შპს "იბერია ალიანსი"

ა. ჩუბინიძე მერვე დონის გეგმა 0101 03 03 0202 "ბ" ტიპის ბინა dupleqsi #15 საცხოვრებელი ფართობი 115.15 მ2 საზაფხულო ფართობი 143.29 მ2 საერთო ფართობი 25 .44 მ2 "ბ" ტიპის ბინა dupleqsi #17 საცხოვრებელი ფართობი 115.66 მ2 საზაფხულო ფართობი 143.29 მ2 საერთო ფართობი 25 .95 მ2 480699.78 4622038.22 480702.82 4622037.78 480729.61 4622034.87 480730.69 4622034.80 480726.84 4622021.11 480697.13 საკადასტრო საზღვარი საკადასტრო საზღვარი საკადასტრო საზღვარი საკადასტრო საზღვარი საკადასტრო საზღვარი არაექსპლოატირებადი სახურავი #01 საერთო ფართობი 50.7 მ2 არქიტექტურა 2500 0 2500 00.00=439.50 17.60 17.60 18.60 საპროექტო სერვიტუტი თბილისი ენერჯის შეზღუდვის არეალი ღია საცურაო აუზი ფართობი 16.03 მ2 სიღრმე 1.00-1.6 მ (ცვალებადი) მოცულობა 22.55 მ3 კლასი  კლასი ღია საცურაო აუზი ფართობი 16.03 მ2 სიღრმე 1.00-1.6 მ (ცვალებადი) მოცულობა 22.55 მ3 კლასი  კლასი 10 10 შენობის საპროექტო 00.00 ზ.დ. 439.50 12 12 შ.პ.ს."იბერია ალიანსის" შ.პ.ტ.წარმომადგენელი არქიტექტორი ალექსანდრე ჩუბინიძე

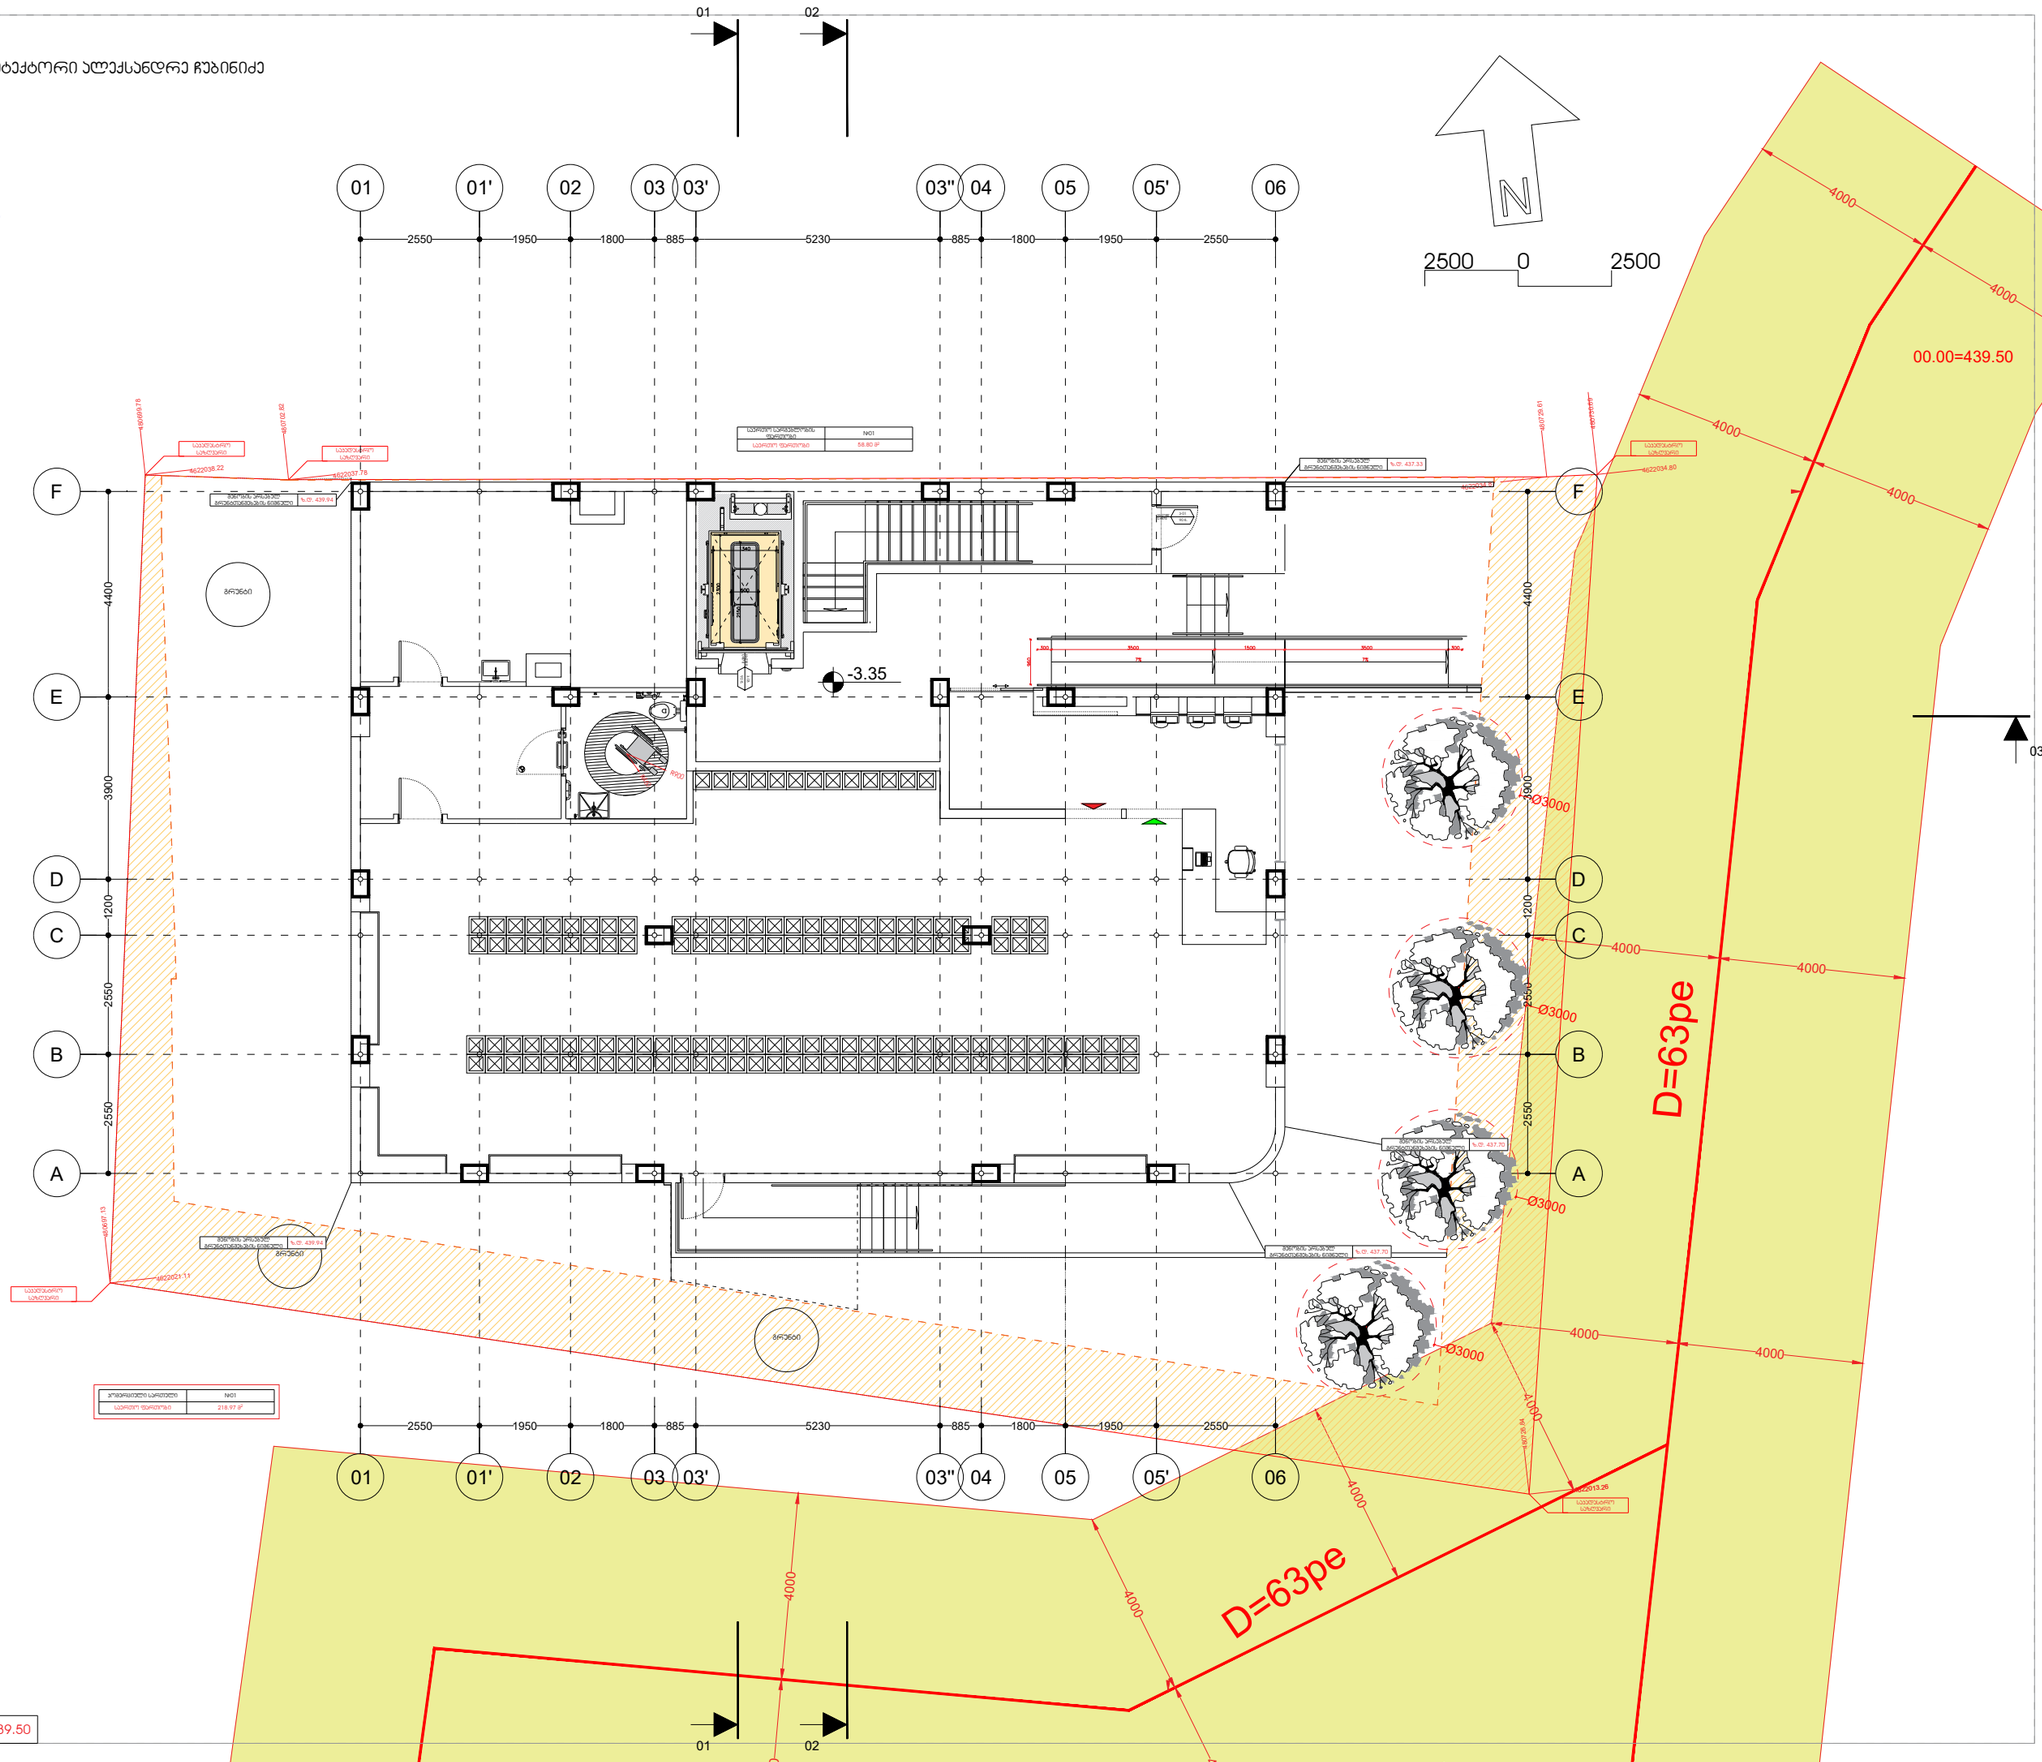

4622013.26 D=63პე D=63პე 4000 4000 4000 4000 4000 4000 4000 4000 4000 4000 4000 4000 4000 4000 გრუნტი გრუნტი გრუნტი 480699.78 4622038.22 480702.82 4622037.78 480729.61 4622034.87 480730.69 4622034.80 480726.84 4622021.11 480697.13 საკადასტრო საზღვარი საკადასტრო საზღვარი საკადასტრო საზღვარი საკადასტრო საზღვარი საკადასტრო საზღვარი

2550 2550 1200 3900 4400

2550 2550 1200 3900 4400 2550 1950 1800 885 5230 885 1800 1950 2550 2550 1950 1800 885 5230 885 1800 1950 2550 01 01' 02 03 03' 03'' 04 05 05' 06 01 01' 02 03 03' 03'' 04 05 05' 06 ABCDEF ABCDEF ფორმატი დაკვეთა თბილისი 2023 წ. მისამართი პირობითი აღნიშვნები ქ.თბილისი. გოგოლაურის V კორპ. შენიშვნები დამკვეთი სტადია

პრ. ავტორი ნახაზის დასახელება Layout ID ფურც. სულ. შენიშვნა: 1. გენგეგმაზე და გეგმებზე ზომები მოცემულია მილიმეტრებში 2. ჭრილებზე და ფასადებზე ზომები მოცემულია მეტრებში 3. მშენებლობის პროცესში ყოველი ცვლილება ნახაზზე, შეთანხმებულ უნდა იქნას პროექტის ავტორთან

თანამდებობა ხელმოწერა გვარი ნაკადების აღნიშვნები

დ. მაქაძე პრ. თანაავტორი ლ. ქამუშაძე პრ. ავტორი
პრ. თანაავტორი

ა. ჩუბინიძე ლ. sigua მცირე მეწარმე მცირე მეწარმე ალექსანდრე ჩუბიინიძე მისამართი A2 ქ. თბილისი broweulis ქ. #3 დაბალი ინტენსივობის მრავალბინიანი საცხოვრებელი სახლი შპს "იბერია ალიანსი"

ა. ჩუბინიძე მიწისქვეშა დონის გეგმა 0101 03 03 0202 არქიტექტურა 2500 0 2500 00.00=439.50

L=870 H=2160 90 წ. კ-03 L=870 H=2160 კ-01 90 წ. ღ ღ900 460 კომერციული სართული #01 საერთო ფართობი 218.97 მ2 საერთო სარგებლობის ფართობი #01 საერთო ფართობი 58.80 მ2 -3.35 საპროექტო სერვიტუტი თბილისი ენერჯის შეზღუდვის არეალი 10 03 შენობის საპროექტო 00.00 ზ.დ. 439.50 Ø3000 Ø3000 Ø3000 Ø3000 შენობის არსებულ გრუნტთანშეხების ნიშნული ზ.დ. 437.70 შენობის არსებულ გრუნტთანშეხების ნიშნული ზ.დ. 437.33 შენობის არსებულ გრუნტთანშეხების ნიშნული ზ.დ. 439.94 შენობის არსებულ გრუნტთანშეხების ნიშნული ზ.დ. 439.94 შენობის არსებულ გრუნტთანშეხების ნიშნული ზ.დ. 437.70 შ.პ.ს."იბერია ალიანსის" შ.პ.ტ.წარმომადგენელი არქიტექტორი ალექსანდრე ჩუბინიძე