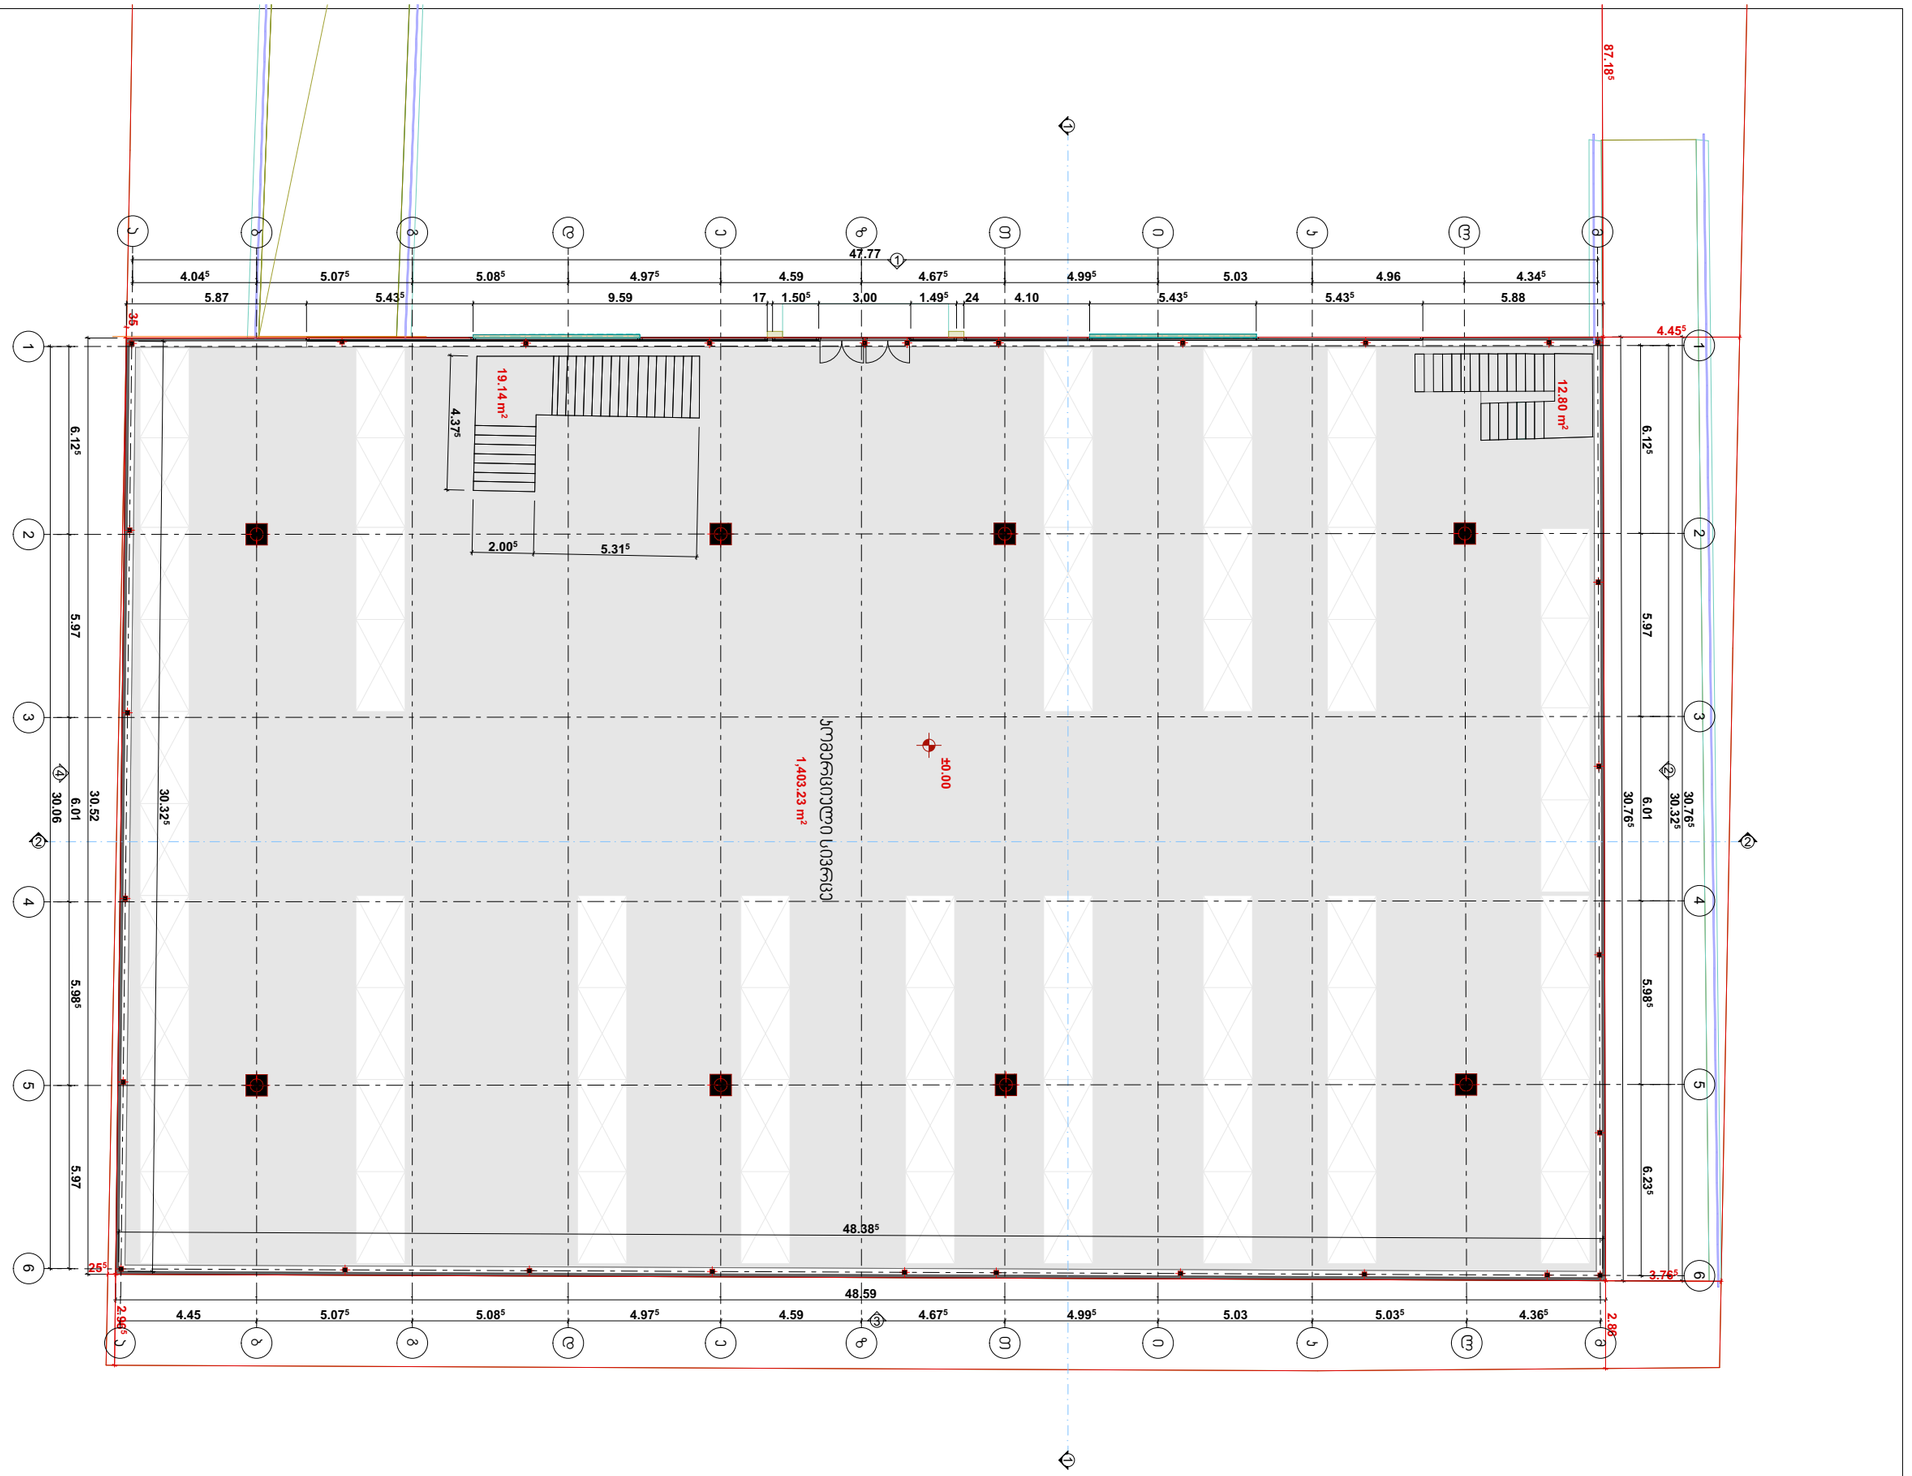

ნახაზის დასახელება	გენერალური გეგმა
მასშტაბი	1:200
თარიღი	2022წ.
ნახაზის №	A-3

დამკვეთის ხელმოწერა		
ავტორის ხელმოწერა		
ტექნიკური ზედამხედველის ხელმოწერა		შ.პ.ს. "ნინოსმაშენი-2"

შ.პ.ს "BMG PROJECT"
L.T.D
ს/ს 406390640

598 66 70 70
557 98 08 99
groupbmg@yahoo.com

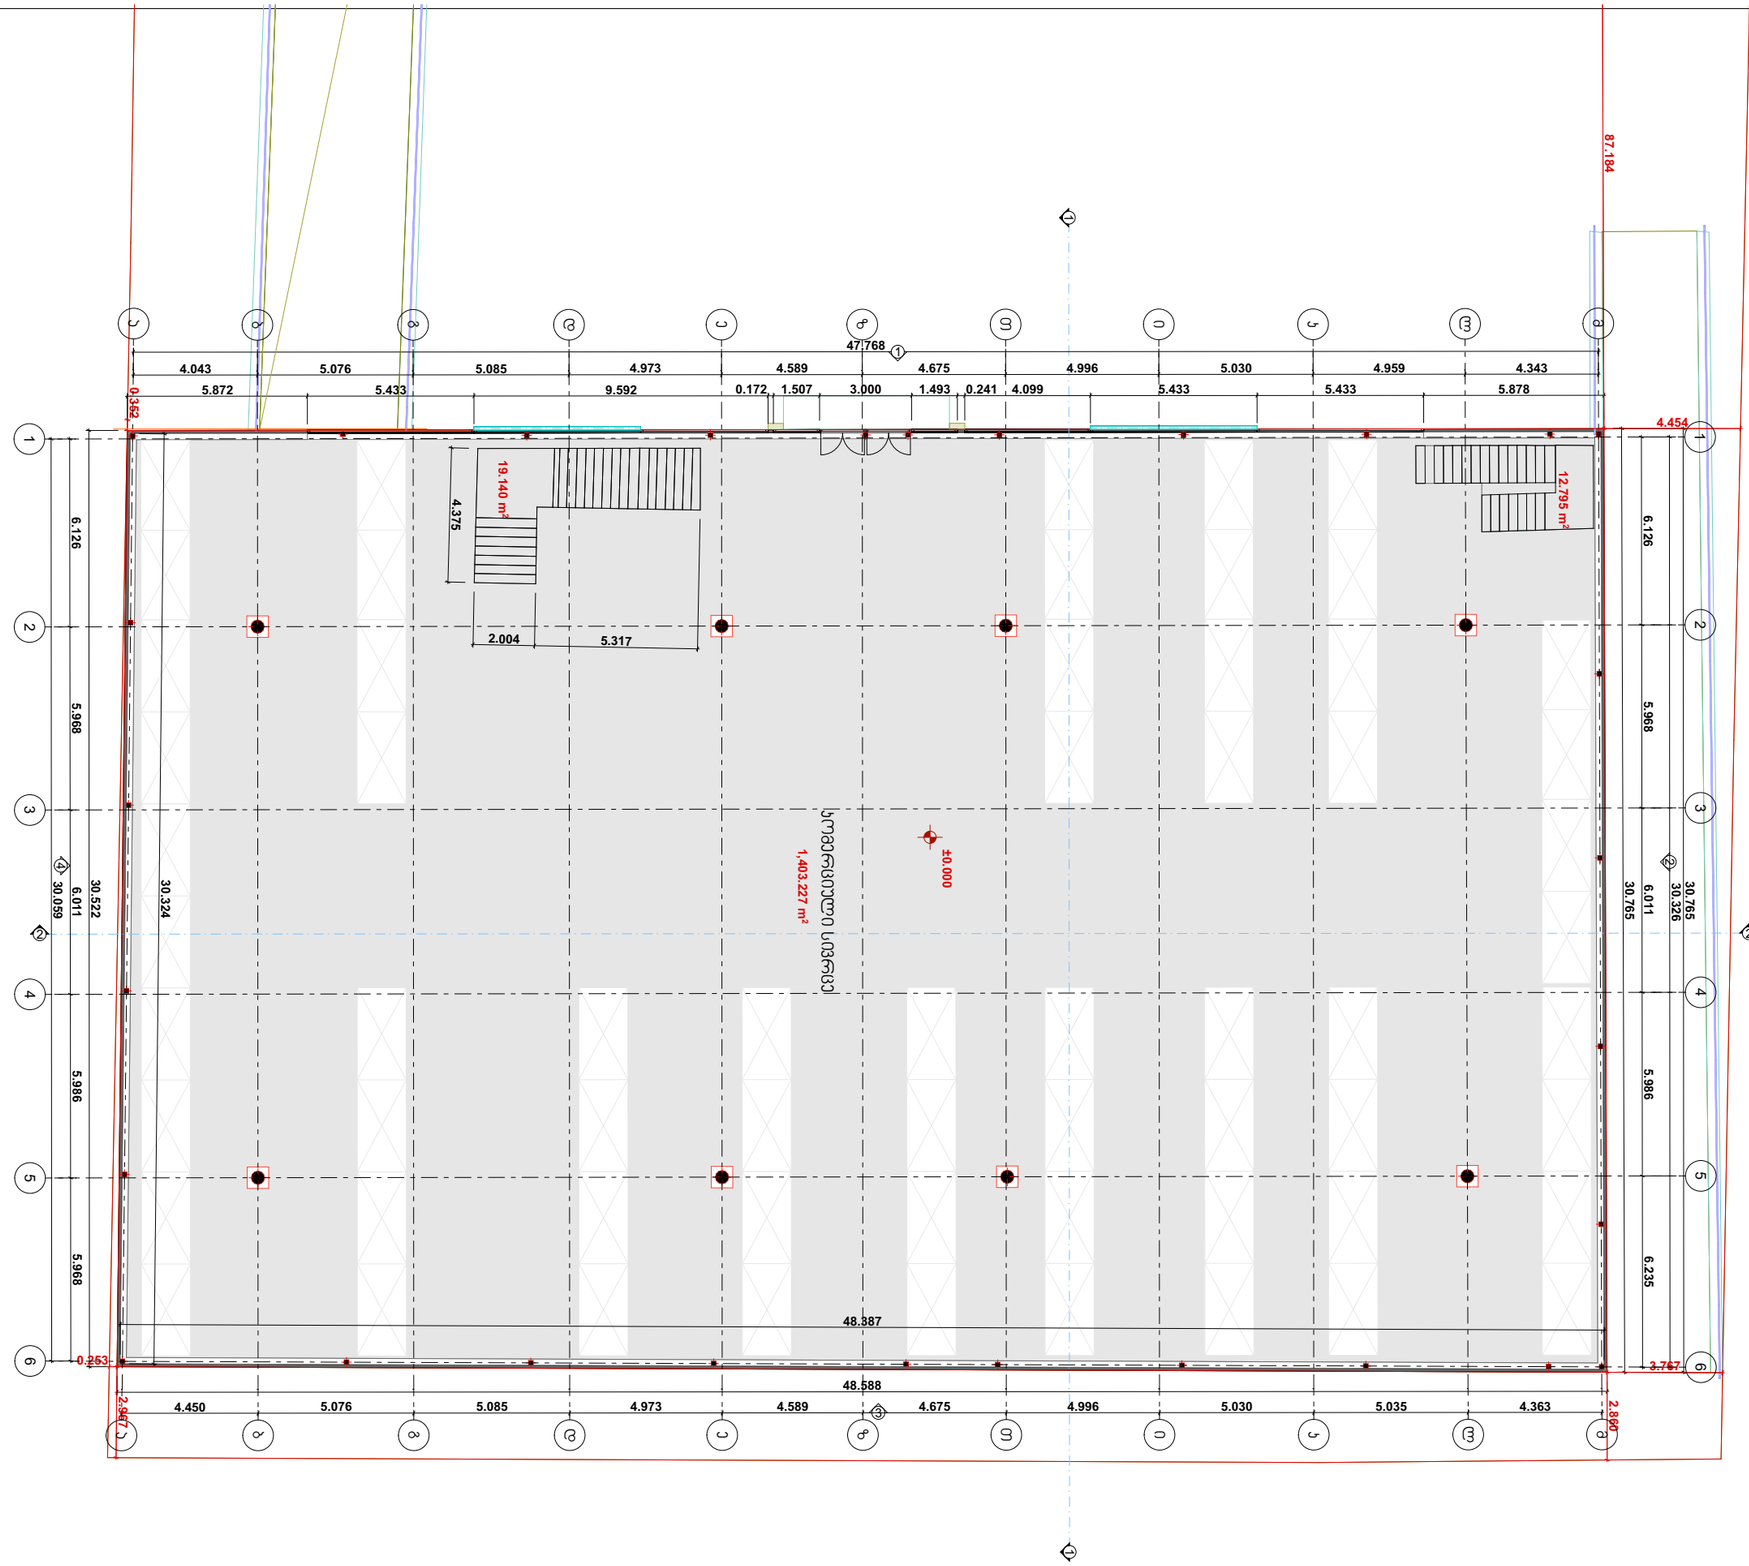

ნაგებობის დასახელება	ავტოსადგომის ბეტონის ჩასხმა
ნახაზის დასახელება	ჰორიზონტალური ჭრილი
მასშტაბი	1:200
თარიღი	2022წ.
ფურცლის ნომერი	A-3

შპს "BMG PROJECT"
ს/ს 406390640
598 66 70 70
557 98 08 99
groupbmg@yahoo.com

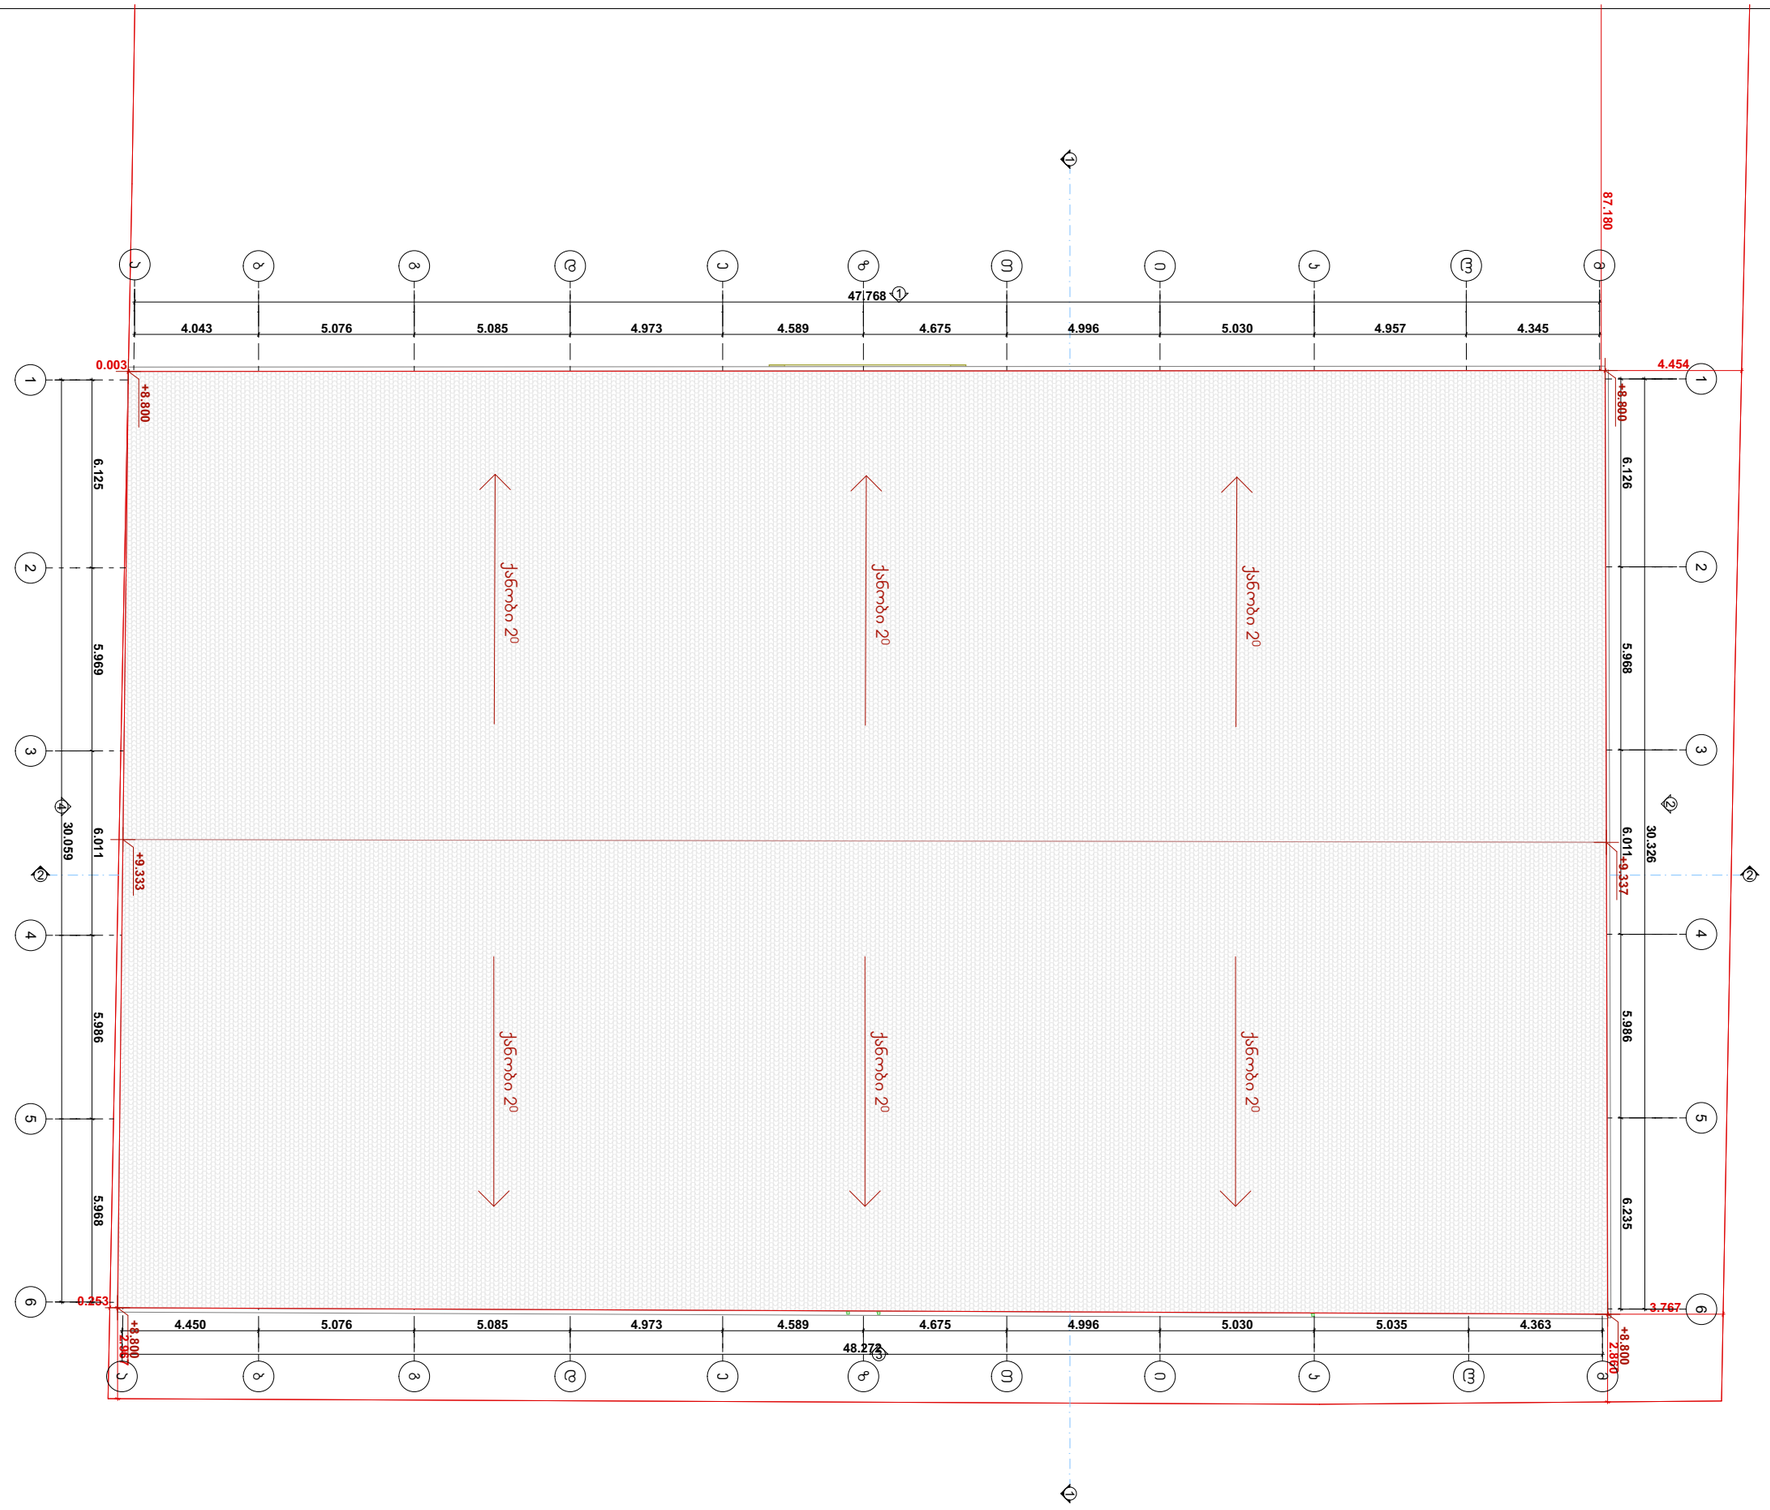

ნაგებობის ან მისი ნაწილის დასახელება	ტერიტორიის მოპირკეთების გეგმა

პროექტის ავტორი		ხელმოწერა
პროექტის ხელმძღვანელი		ხელმოწერა
პროექტის ავტორი ინჟინერ-ტექნოლოგი		ხელმოწერა

მასშტაბი	1:200	
თარიღი	2022წ.	ფურცლების რაოდენობა A-3

შპს "BMG PROJECT L.T.D"
ს/კ 406390640
598 66 70 70
557 98 08 99
groupbmg@yahoo.com