
5000
6000
2310
3400
1800
2350
6000*5000*1800
3400*2310*2350
7/24/2024

*892023246855*

# საკადასტრო გეგმა

**საჯარო რეესტრის ეროვნული სააგენტო**

საკადასტრო კოდი: **01.81.08.339.343**

განცხადების ნომერი: **892023246855**

მომზადების თარიღი: **18/12/2023**

ნაკვეთის დანიშნულება: **არასასოფლო სამეურნეო**

ფართობი: **3002 კვ.მ (WGS 84 / UTM zone 38N)**

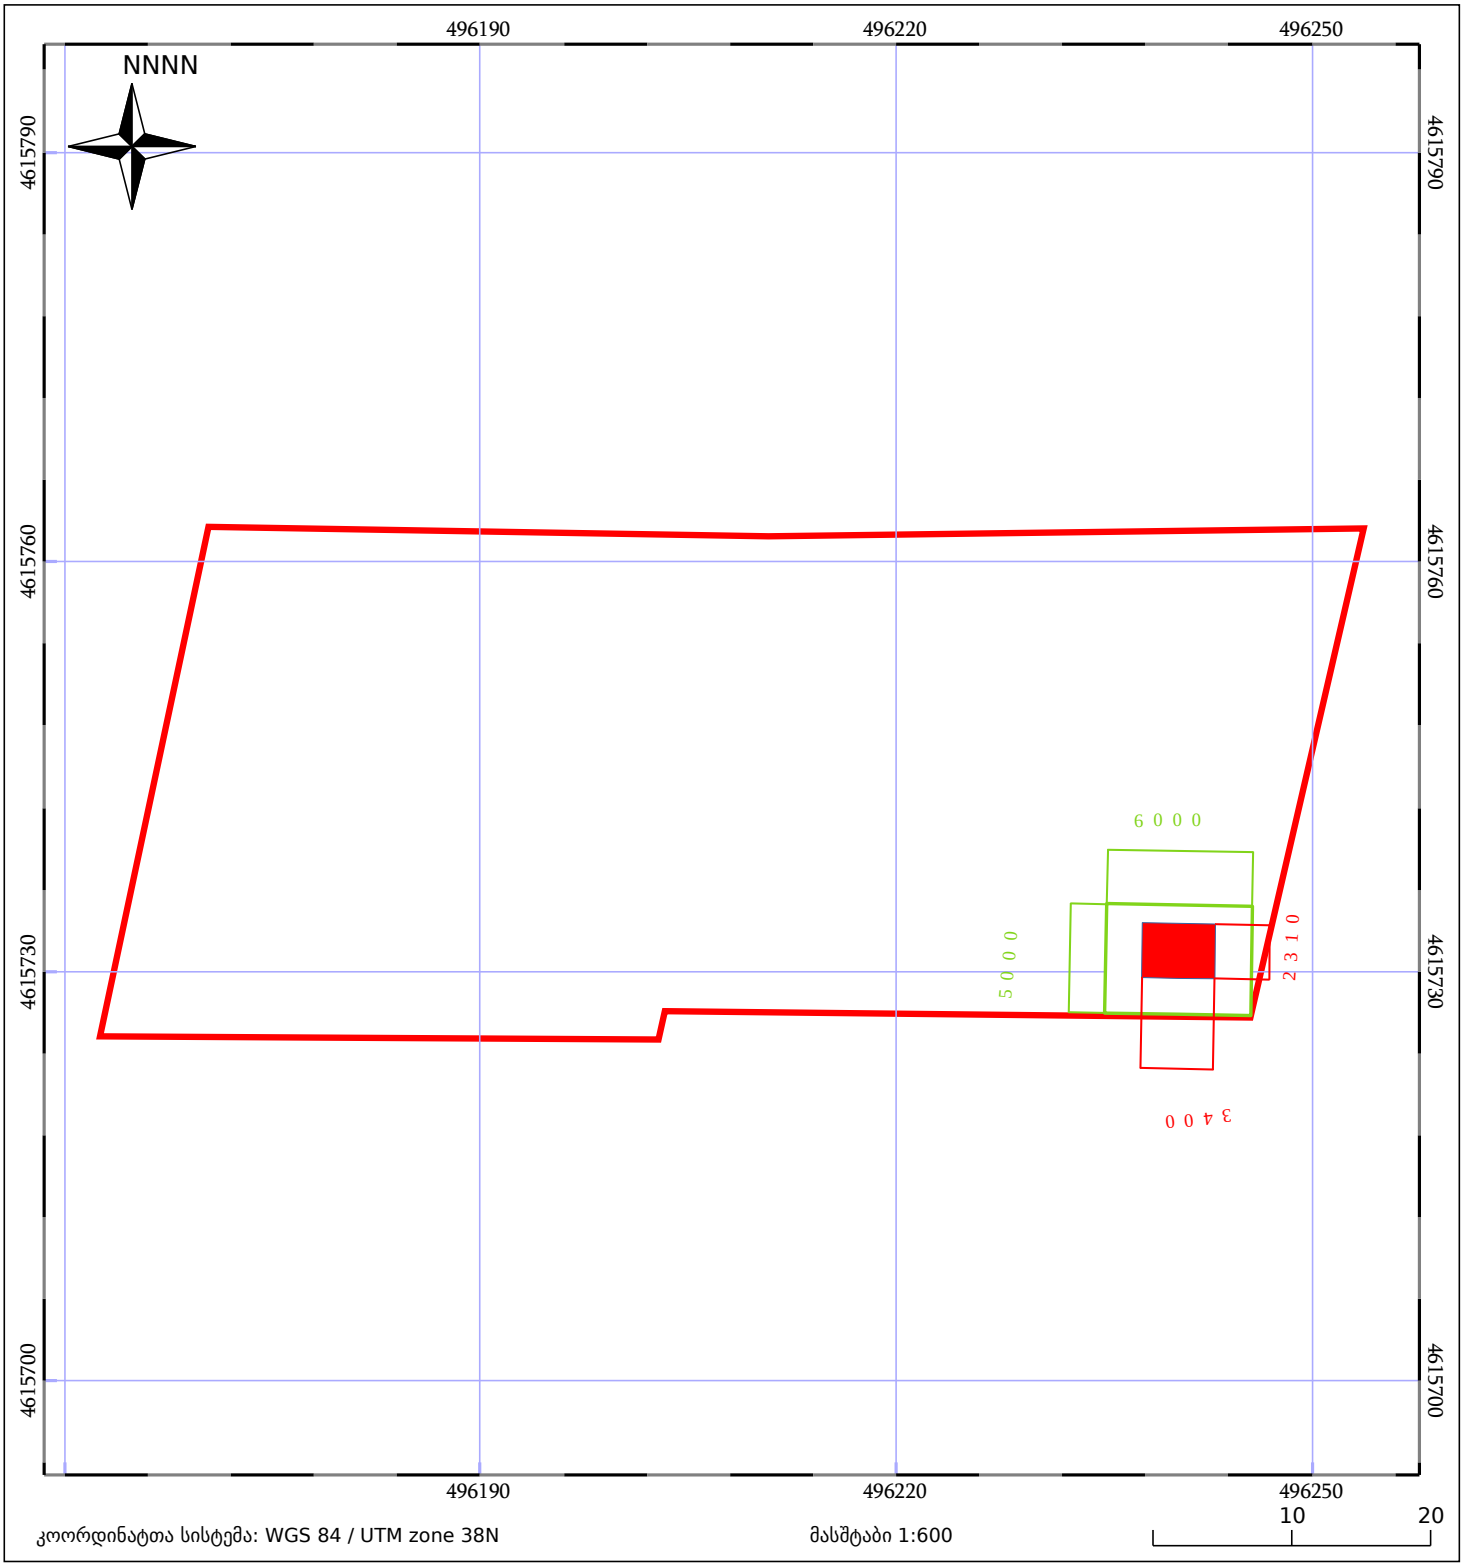


კოორდინატთა სისტემა: WGS 84 / UTM zone 38N

მასშტაბი 1:600

05/25 მშენებარე ნაგებობა

ნაკვეთის საკადასტრო საზღვარი

05/25 შენობა/ნაგებობა

ხაზობრივი ნაგებობა

ტყის ფონდი

ვალდებულება