


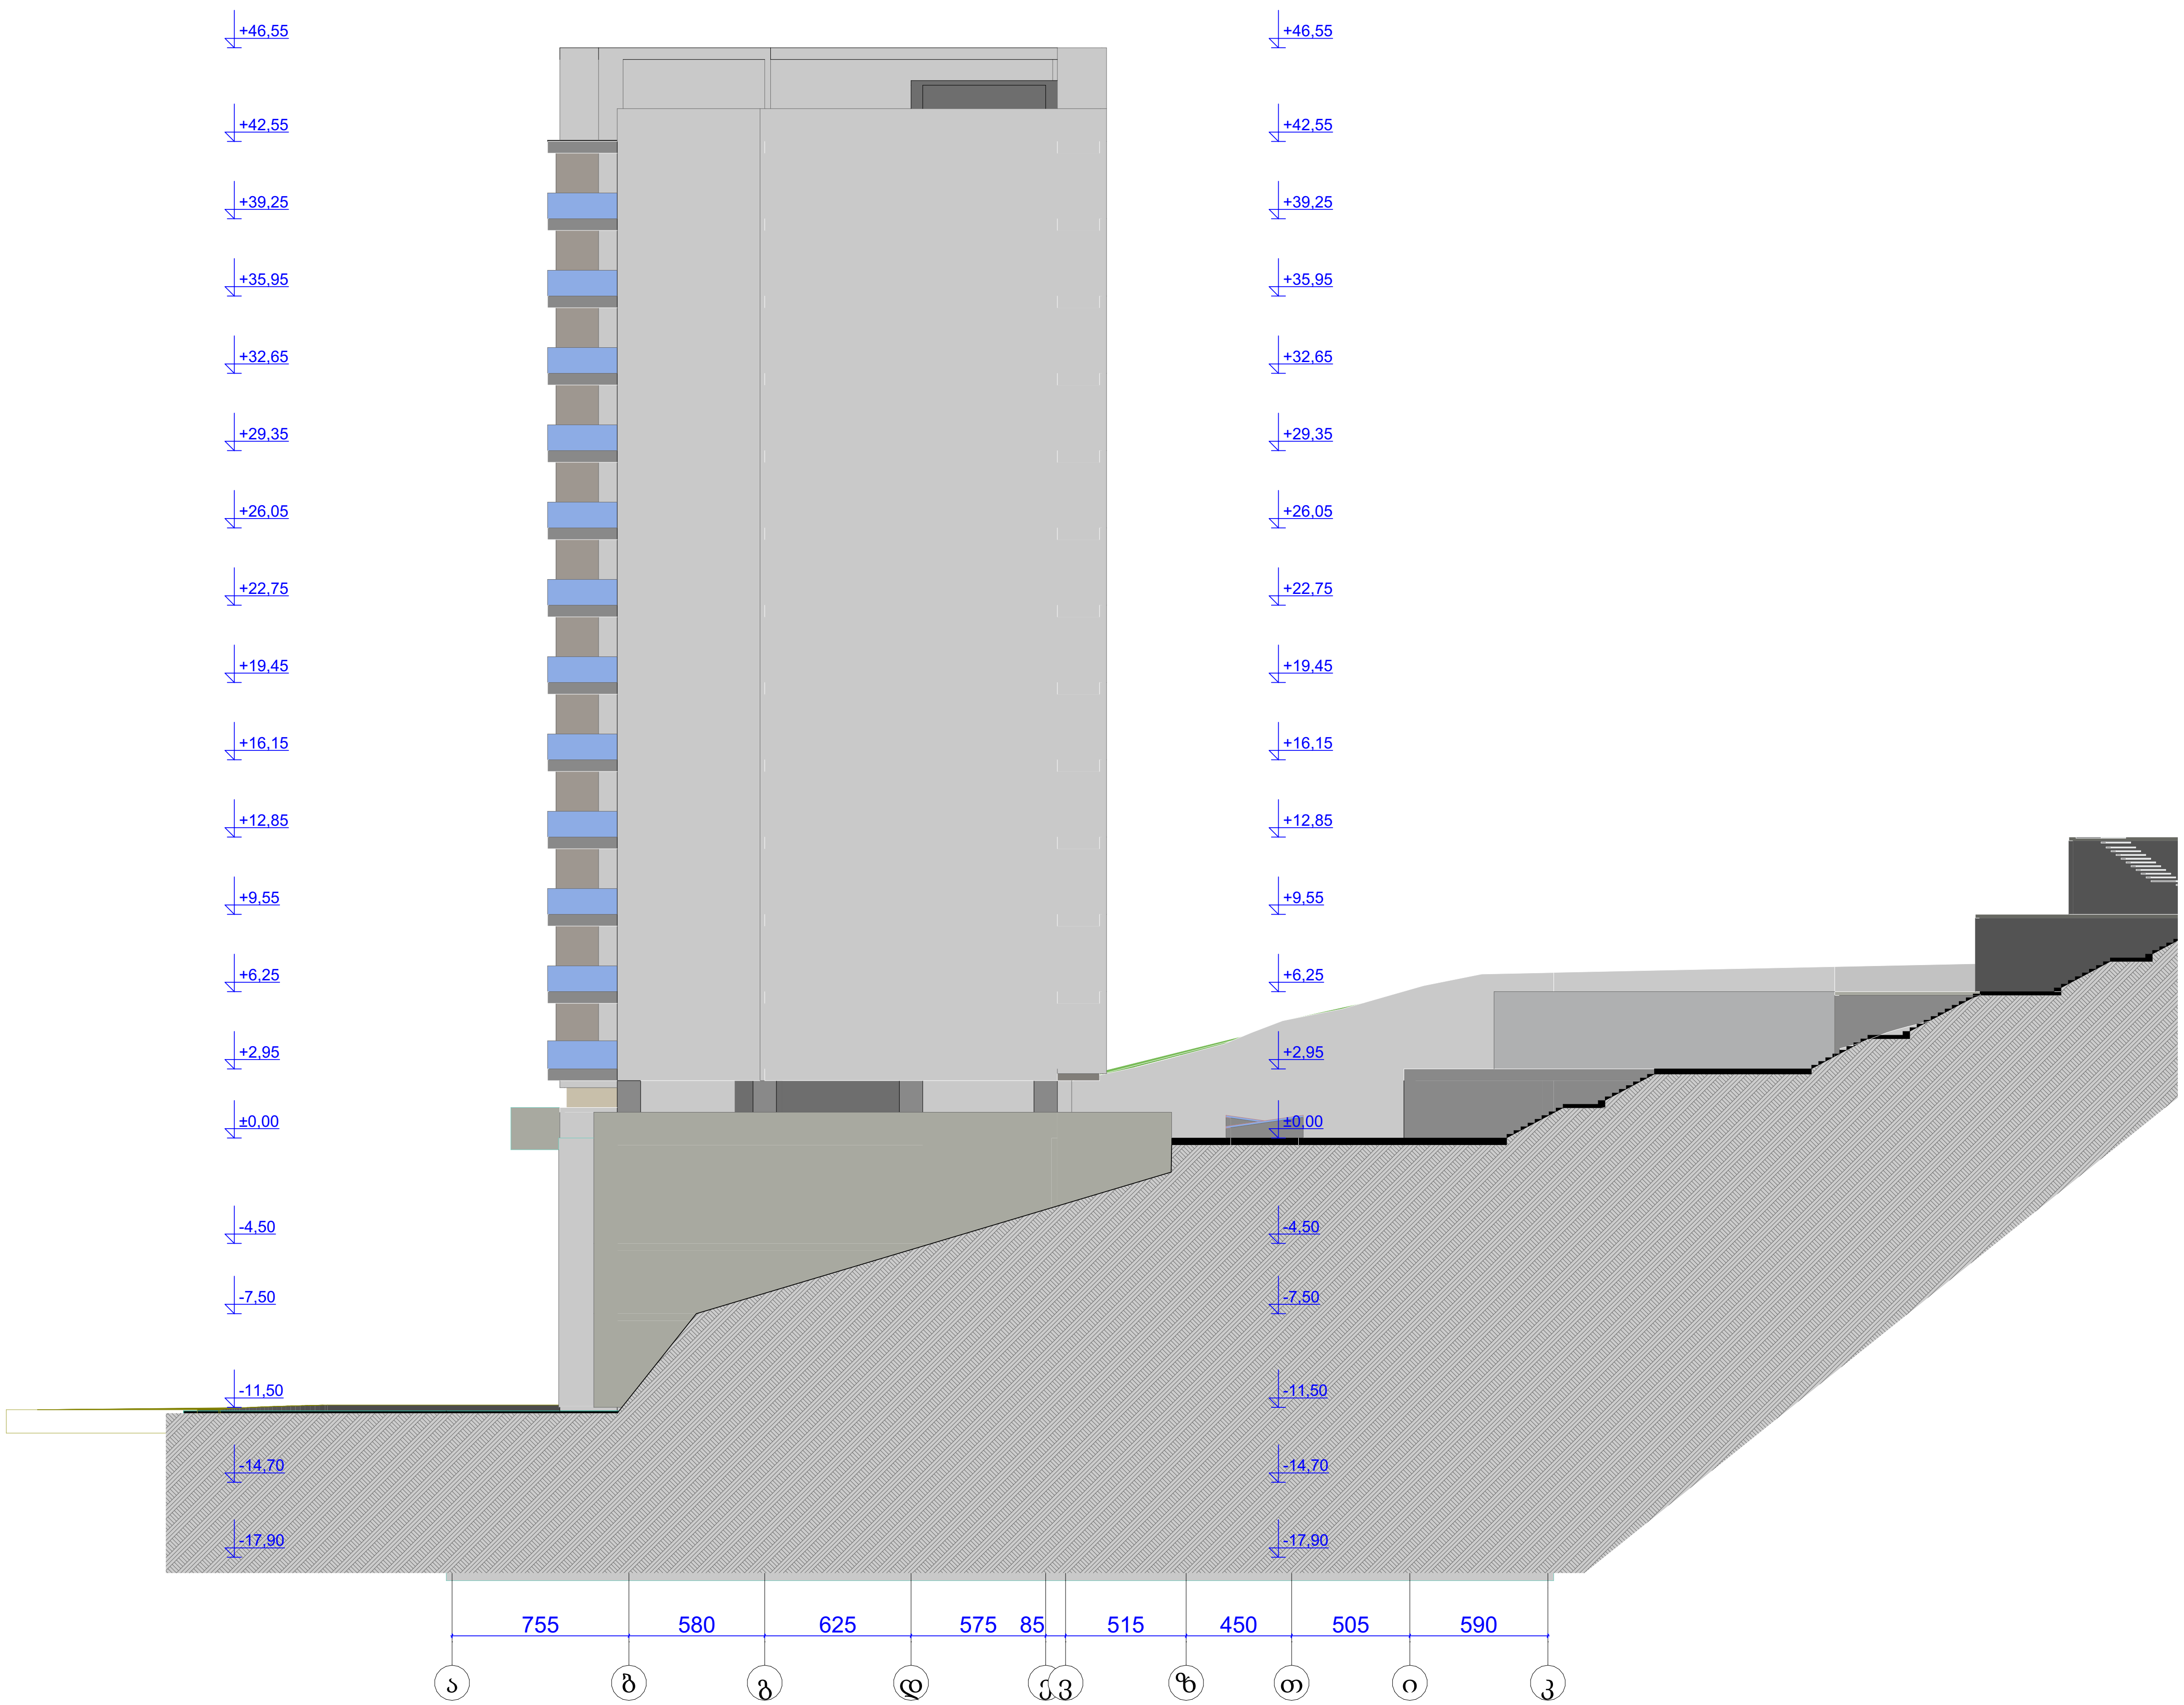

ფორმატი A-3

თბილისი 2023 წ.

დაკვეთა №

ტექნიკურ ეკონომიკური მაჩვენებლები

1. ნახაზზე საპროექტო შენობის ნოლი შეესაბამება აბსოლუტურ ნიშნულს
2. ნახაზზე ზომები მოცემულია სანტიმეტრებში
3. ნახაზის ყველა ცვლილება მშენებლობისას შეთანხმებული უნდა იყოს პროექტის ავტორთან

პირობითი ნიშნები

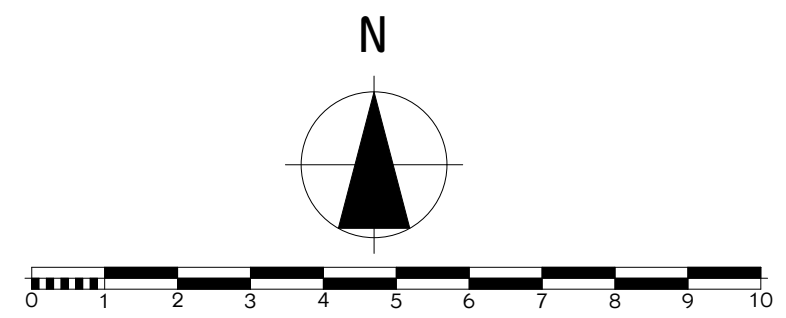

პროექტის სახელწოდება

მრავალბინიანი საცხოვრებელი სახლი არქიტექტურული ნაწილი

შ.პ.ს.
"NEWARCHSTUDIO"
ს/კ 412680380

ქ.თბილისი ზესტაფონის ქუჩა №13

ტელ. 595 65 85 23

თანამდებობა	გვარი	ხელმოწერა	თარიღი
დირექტორი	ვ.იობიძე		
პროექტის ავტორები	ვ.იობიძე		

ფასადი ა-კ

მასშტაბი: 1:100

სტადია	ფურცლები	ფურცელი
პროექტი	0	ა-0

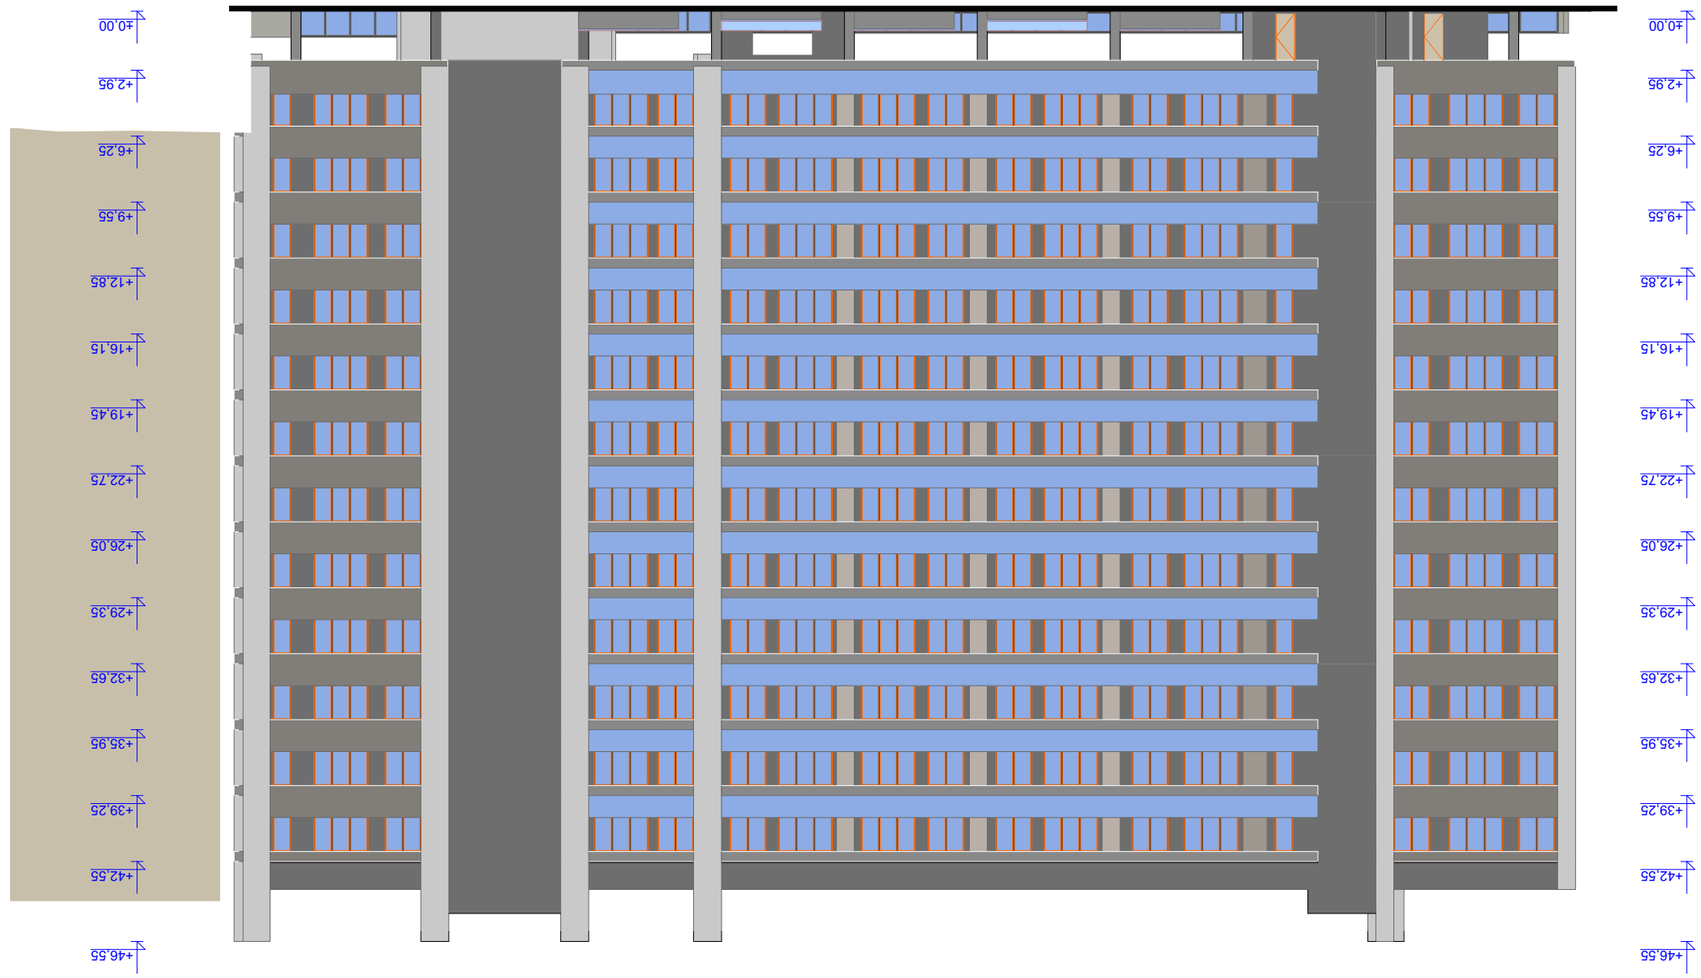


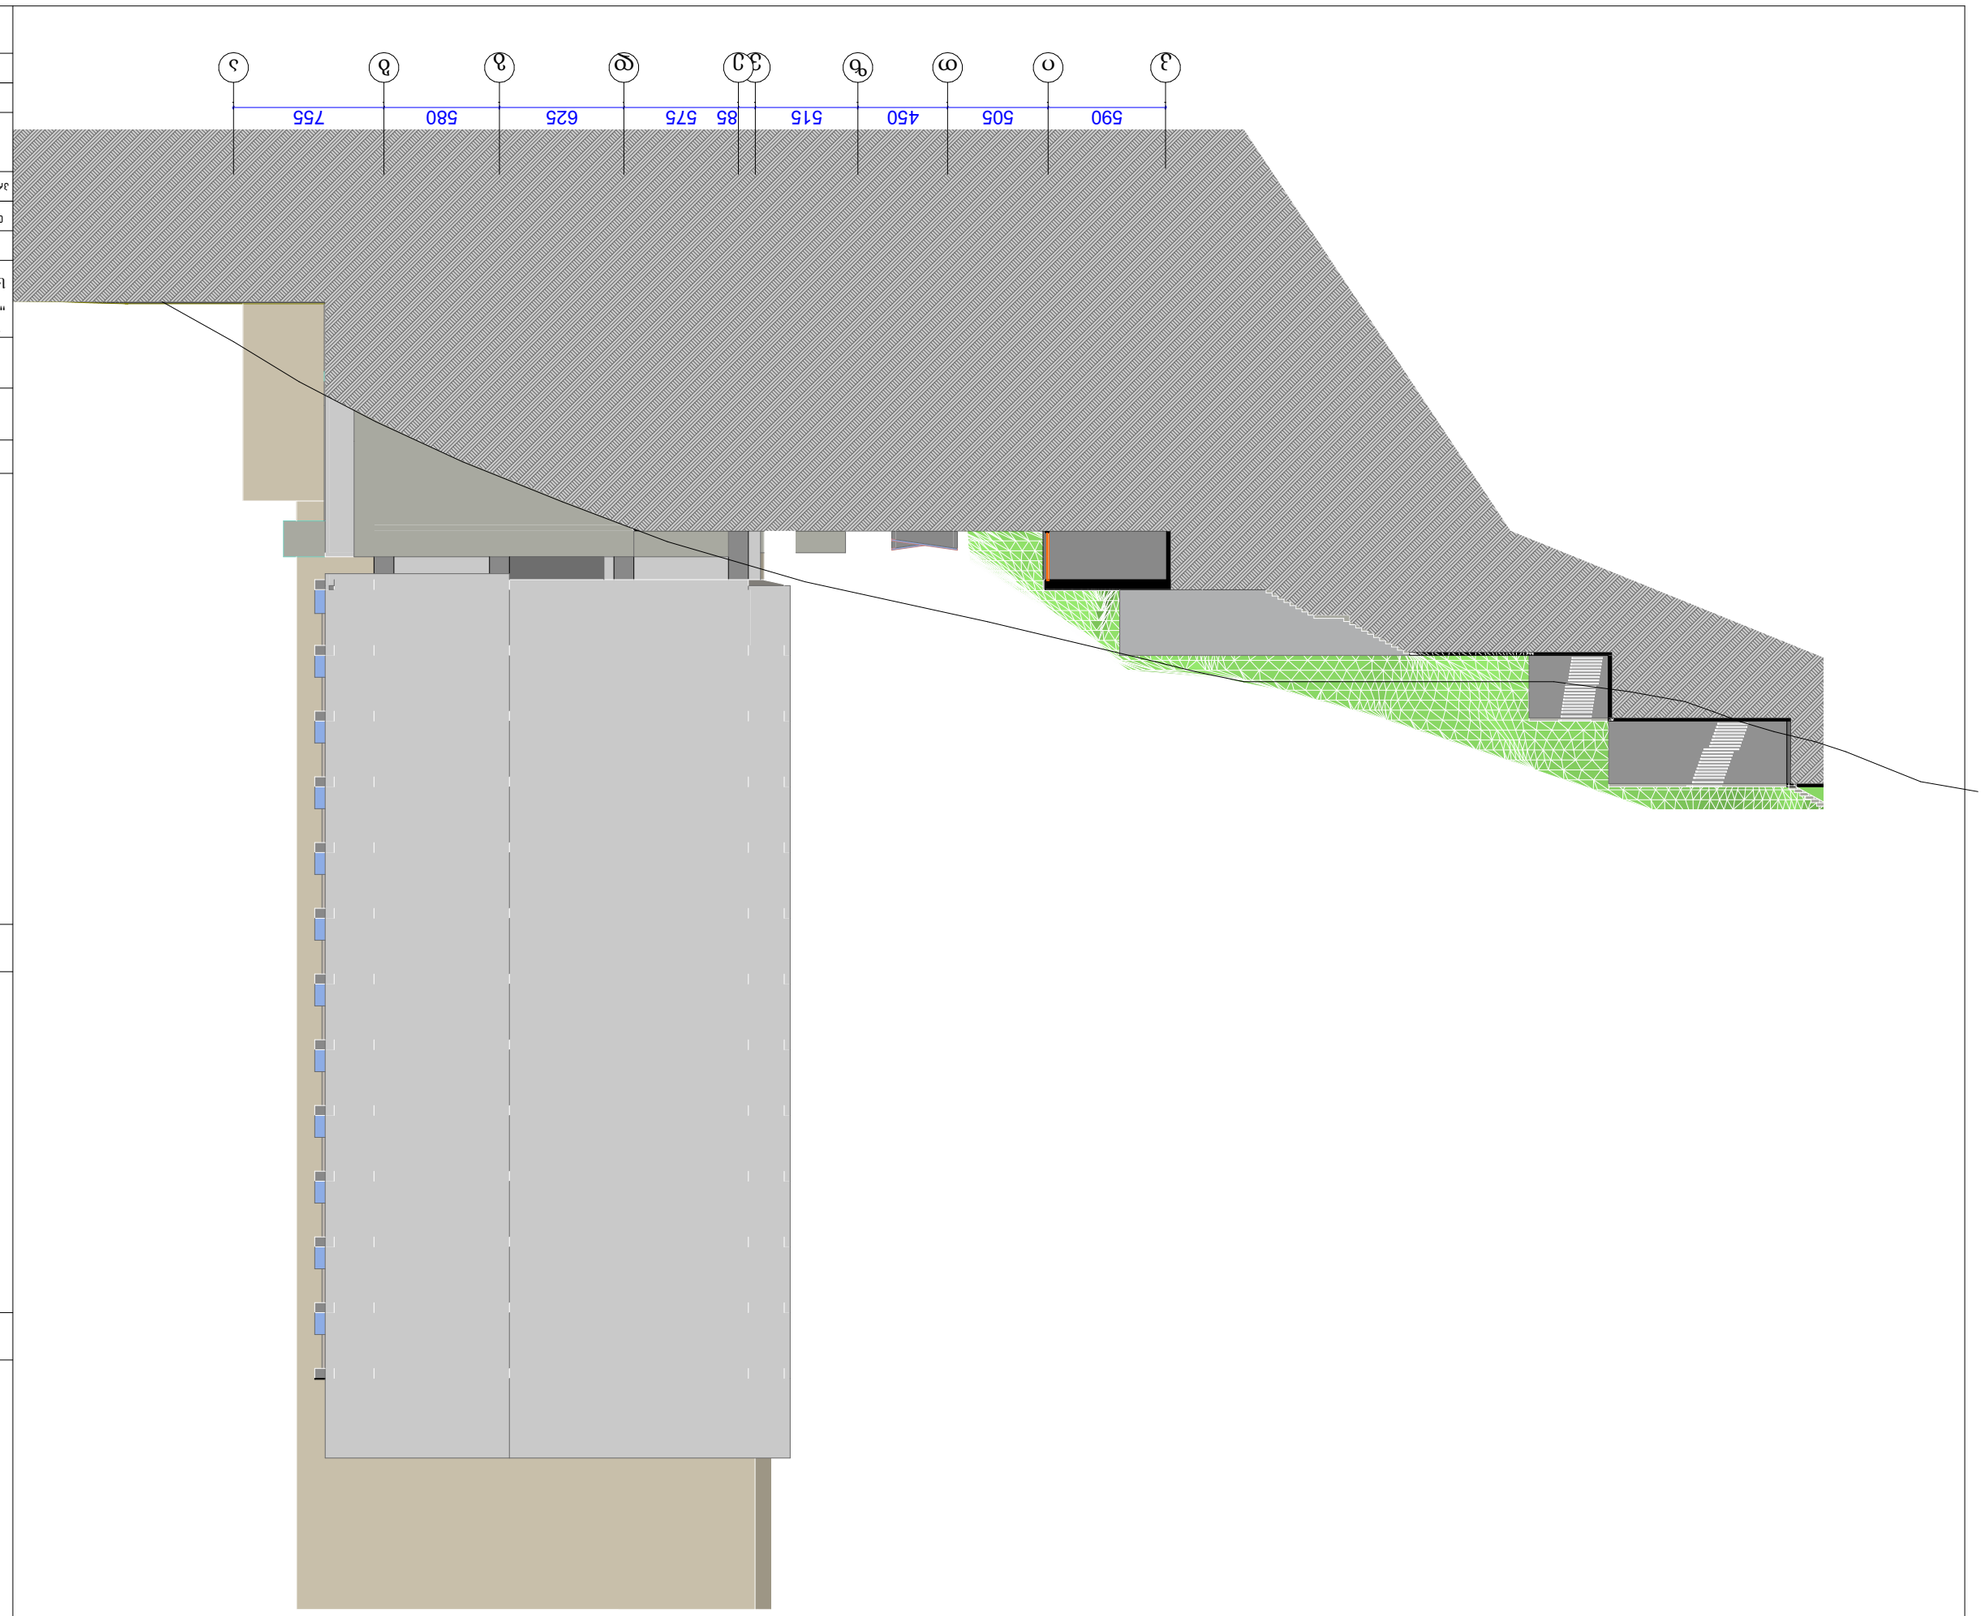

		ადგილის გეგმა
		1:100 მასშტაბი:
		ფასადების ნახატები
