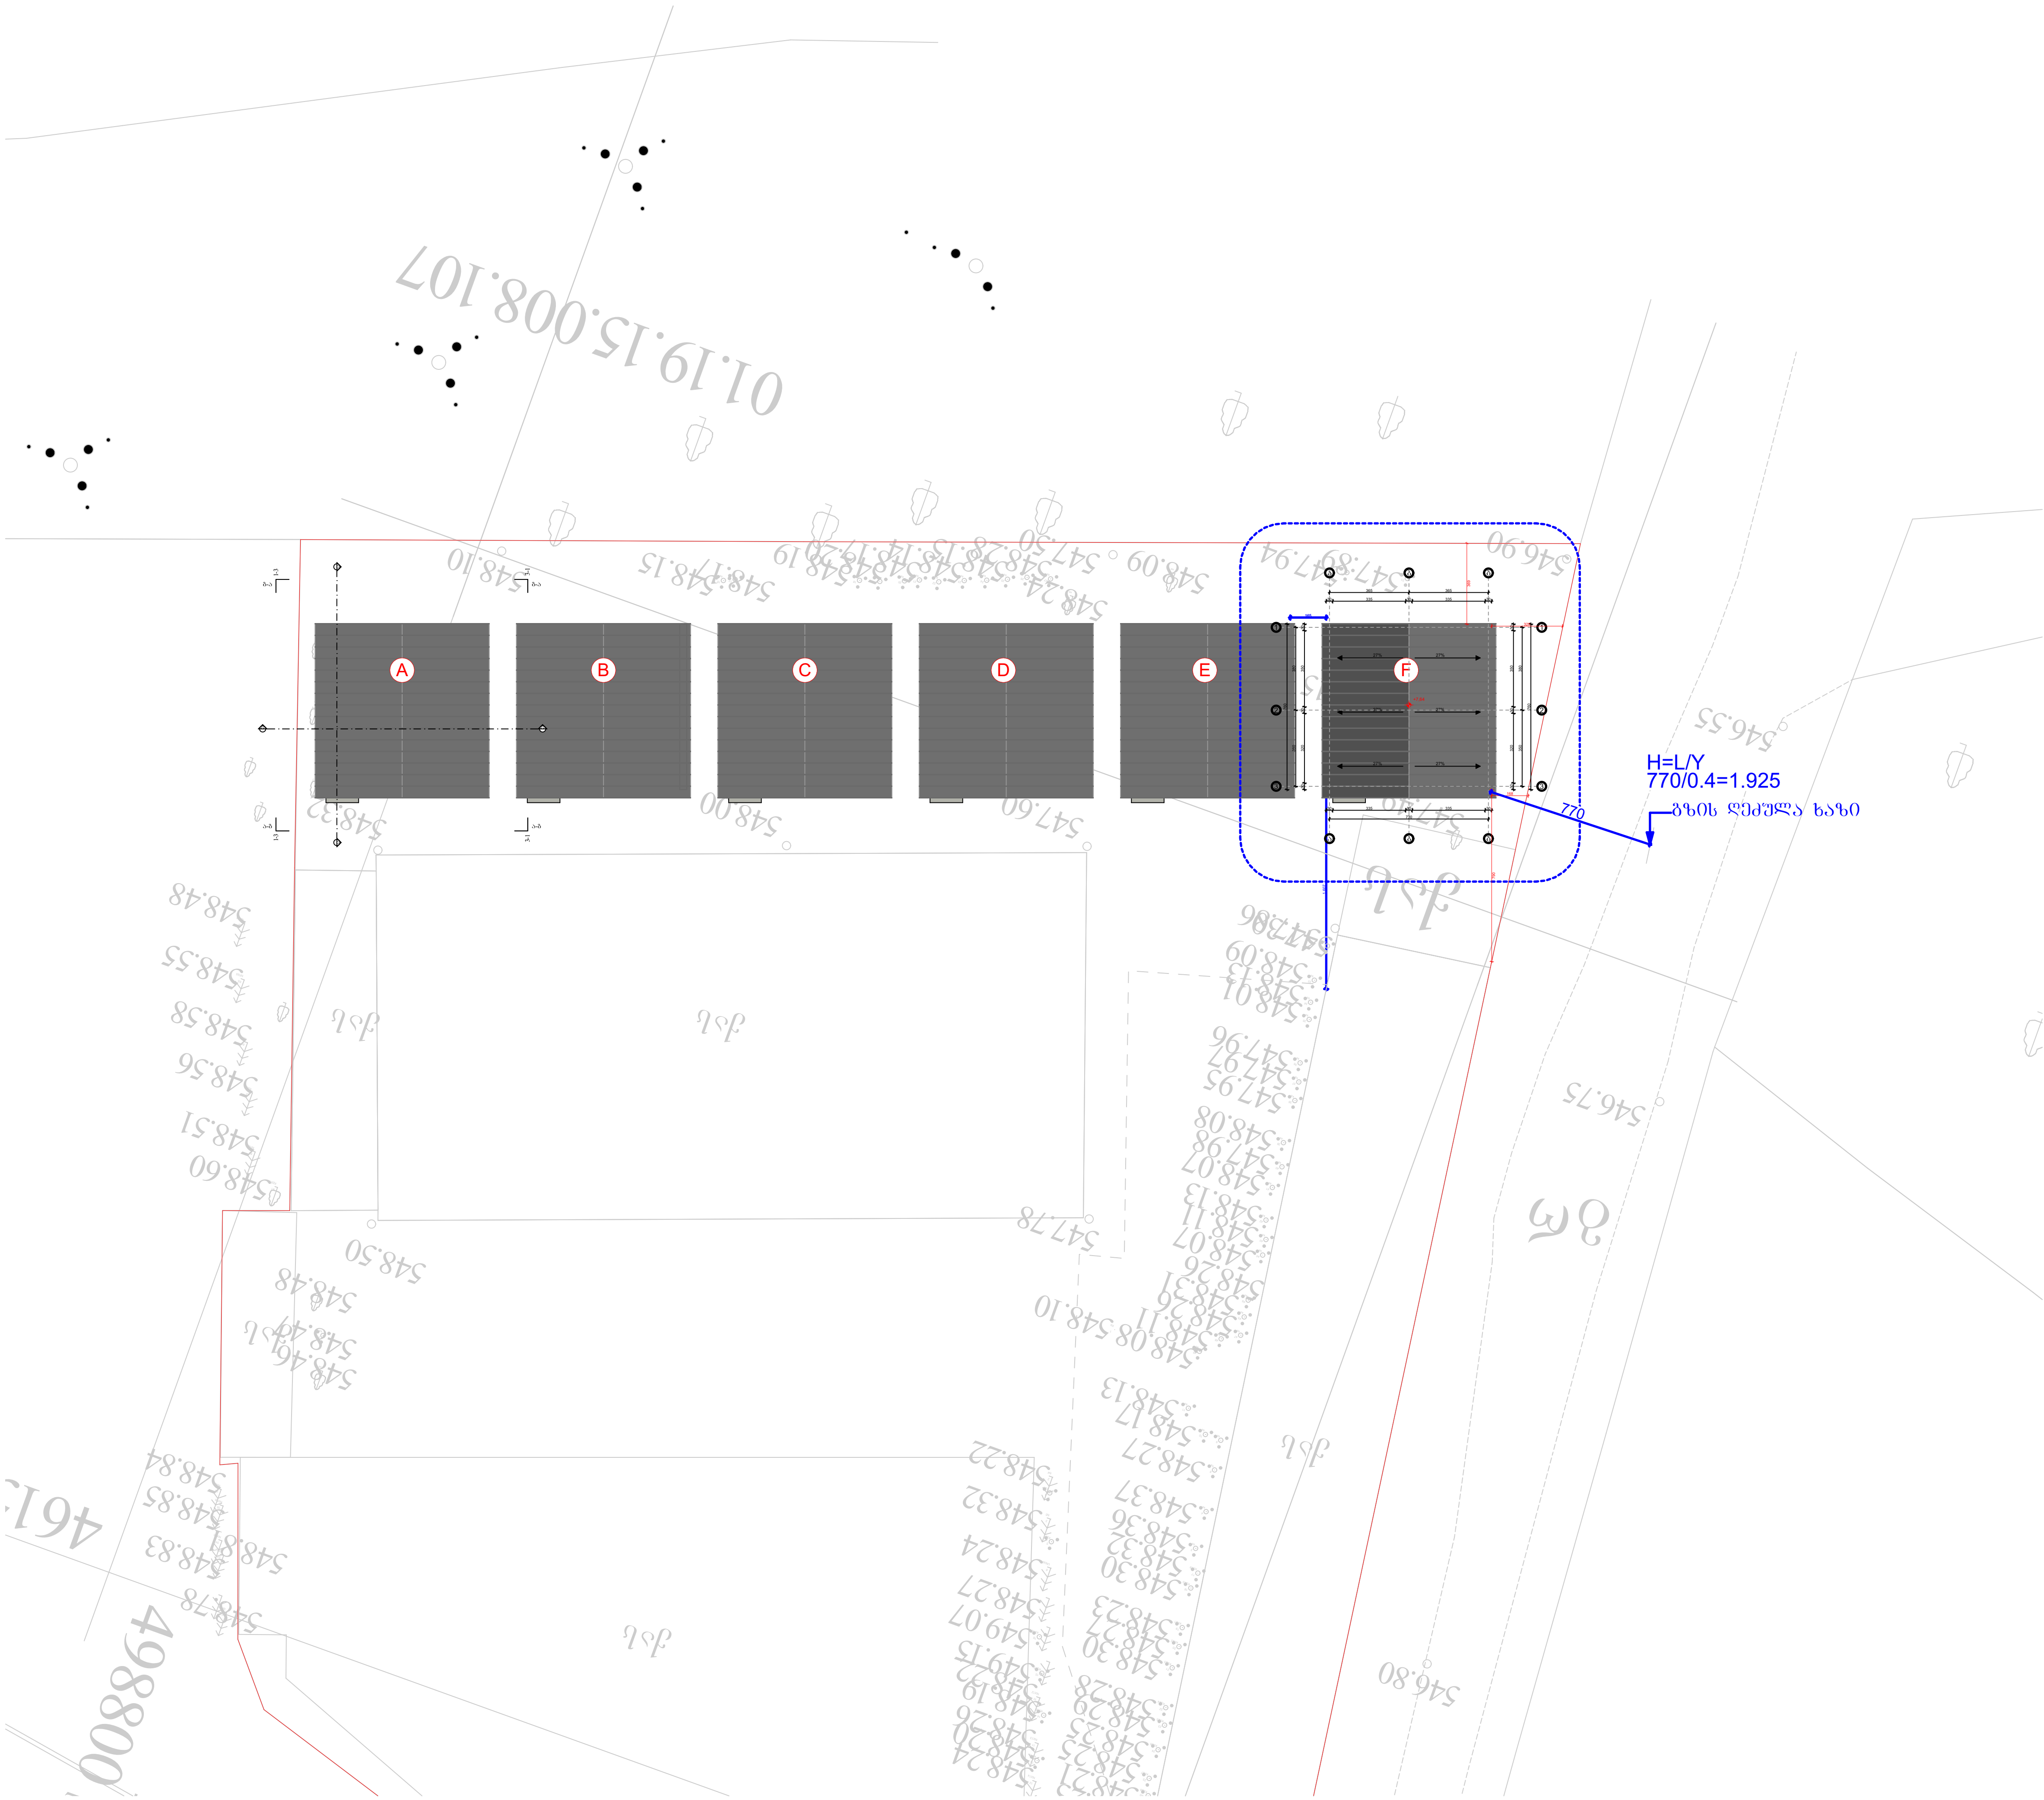


სიმაღლის განსაზღვრის სქემა

პროექტის სახელწოდება

საწყობი (F)

მისამართი

პროექტის ავტორი
არქიტექტორი

რამაზ ხველელიძე
გიორგი მესტვირიშვილი

შენიშვნა:

ზომები მოცემულია მილიმეტრებში

თბილისი 2024 წ.

შენიშვნები:

იატაკის ზედაპირი იქნება ბეტონის ან მსგავსი არაწვადი მასალის, რომელსაც არ ექნება შეწოვის უნარი

მისამართი: ქ. თბილისი, ლილოს დასახლება, კახეთის გზატკეცილი

ს.კ.01.19.15.008.102;

პროექტის სახელწოდება: საწყობი

ნახაზის სახელწოდება:

დირექტორი	რ. ხველელიძე
მთ.არქიტექტორი	მ. სხიაშვილი
არქიტექტორი	გ. მესტვირიშვილი

ფურცელი	რაოდენობა	მასშტაბი	თარიღი
		1:300	7/21/2024

სიმაღლეის განსაზღვრის სქემა (ჭრილი

პროექტის
სახელწოდება

საწყობი Ⓕ

მისამართი

პროექტის ავტორი
არქიტექტორი

რამაზ ხვედელიძე
ბიორგი მესტვირიშვილი


შენიშვნა:

ზომები
მოცემულია
მილიმეტრებში

თბილისი 2024 წ.

შენიშვნები:

იატაკის ჩამოსხმის იქნება
ბეტონის ან მსგავსი არარღვევი
მასალის, რომელსაც არ ექნება
შრეების ცალკე

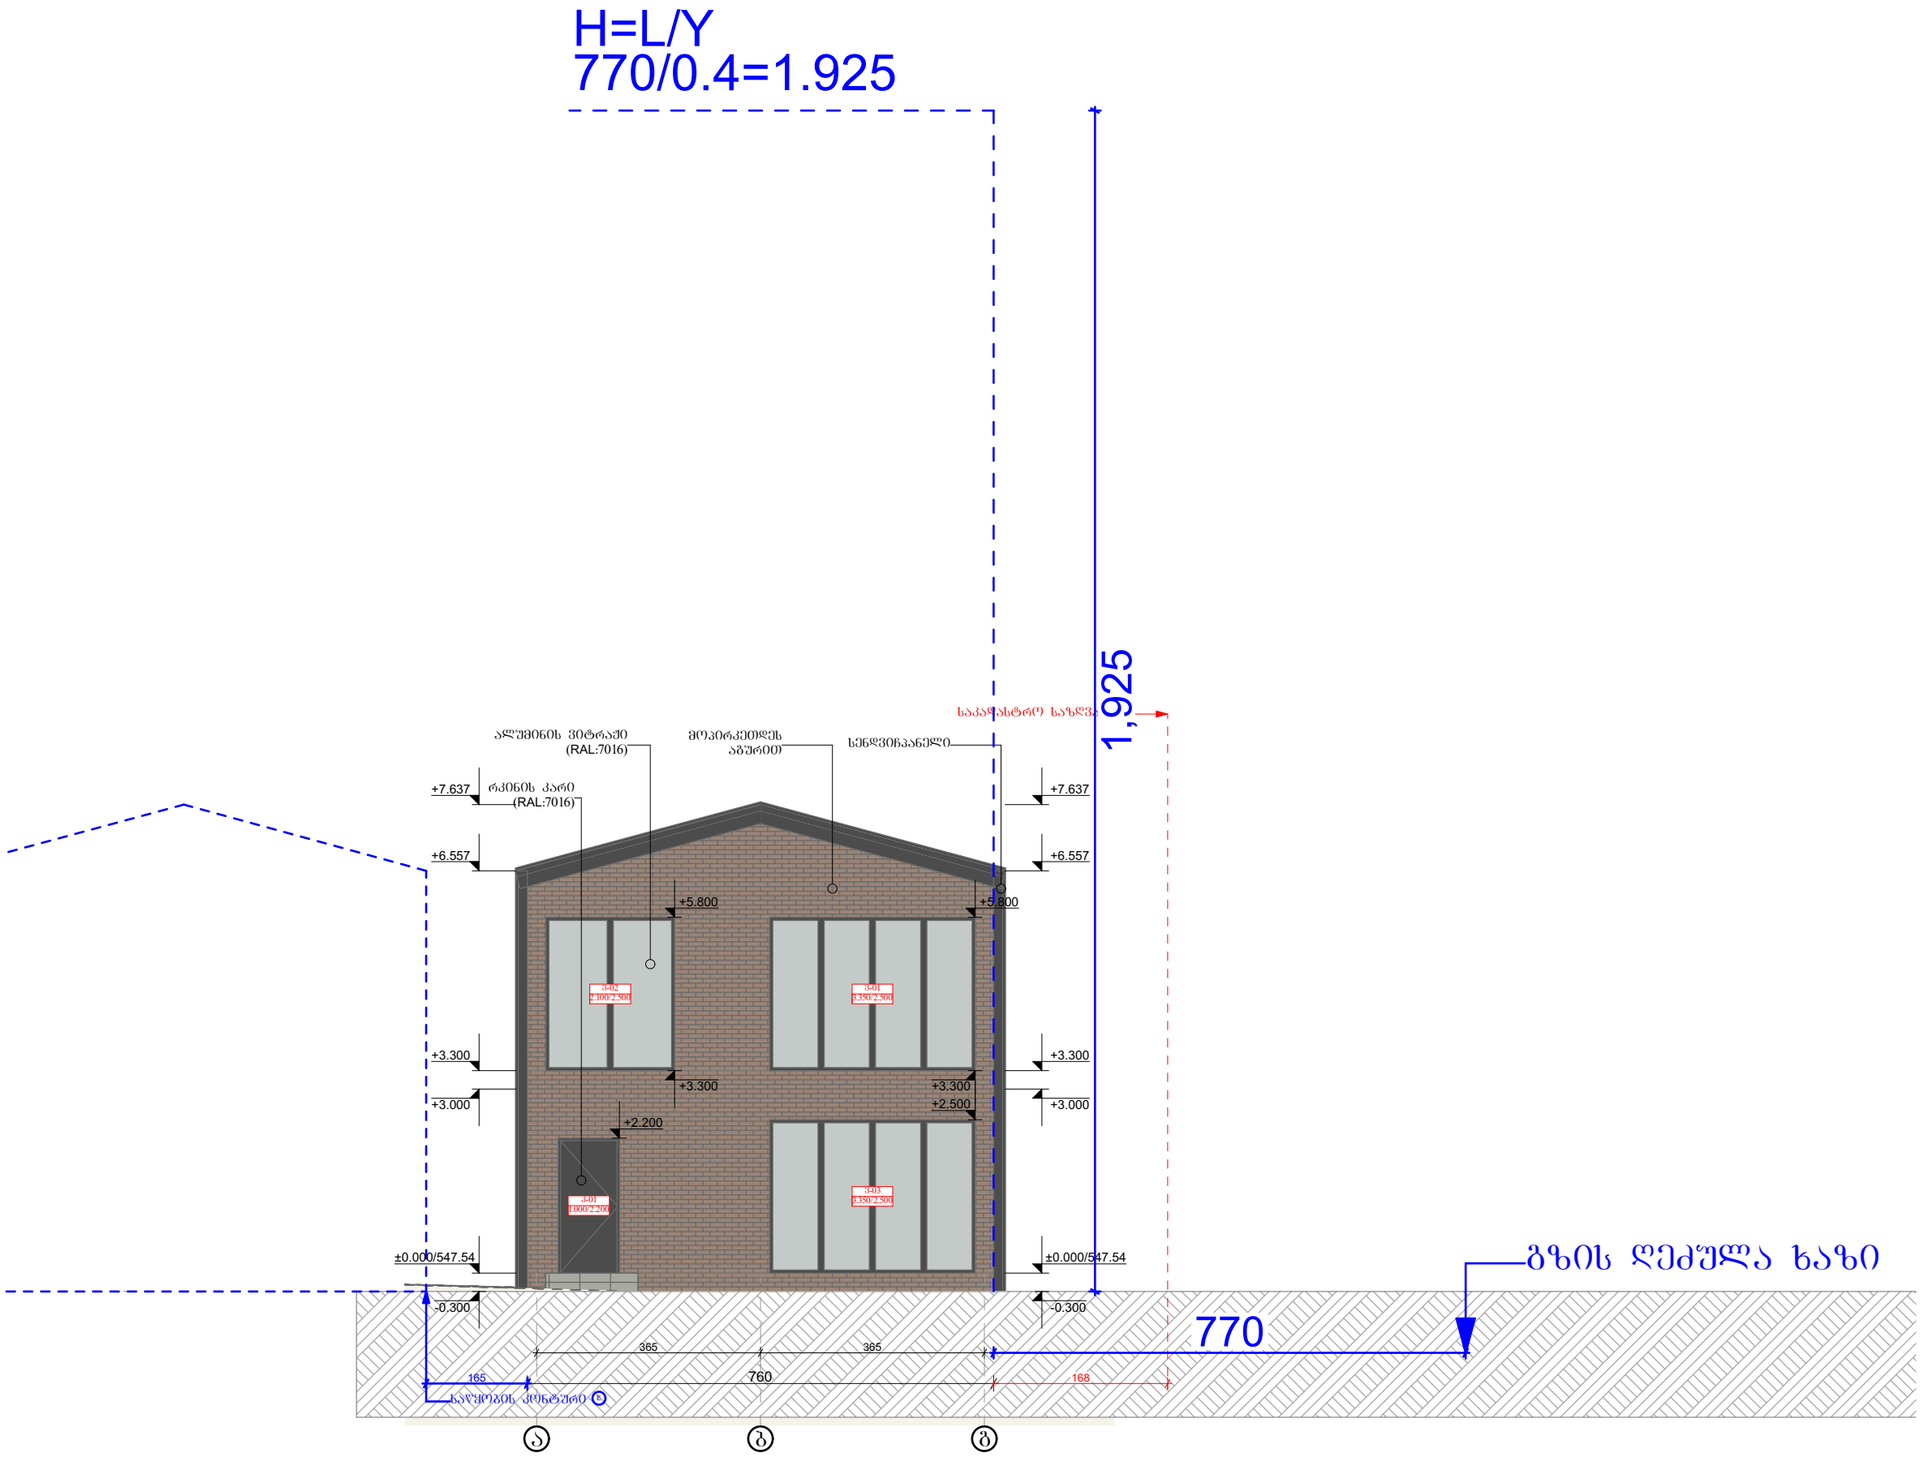

four group	მისამართი: ბათუმი, ჭავჭავაძის ქუჩა, კახეთის გზატკეცილი 5, ტ.+995 422 27 00 00			
დირექტორი	მ. ხვიჩიძიანი	პროექტის სახელწოდება: საწყობის სამშენებლო		
მთავარი არქიტექტორი	მ. ხვიჩიძიანი			
პროექტის ხელმძღვანელი	ა. მესტვირიშვილი	ნახაზის	ფორმატი	მასშტაბი
				1:100
				7/21/2024