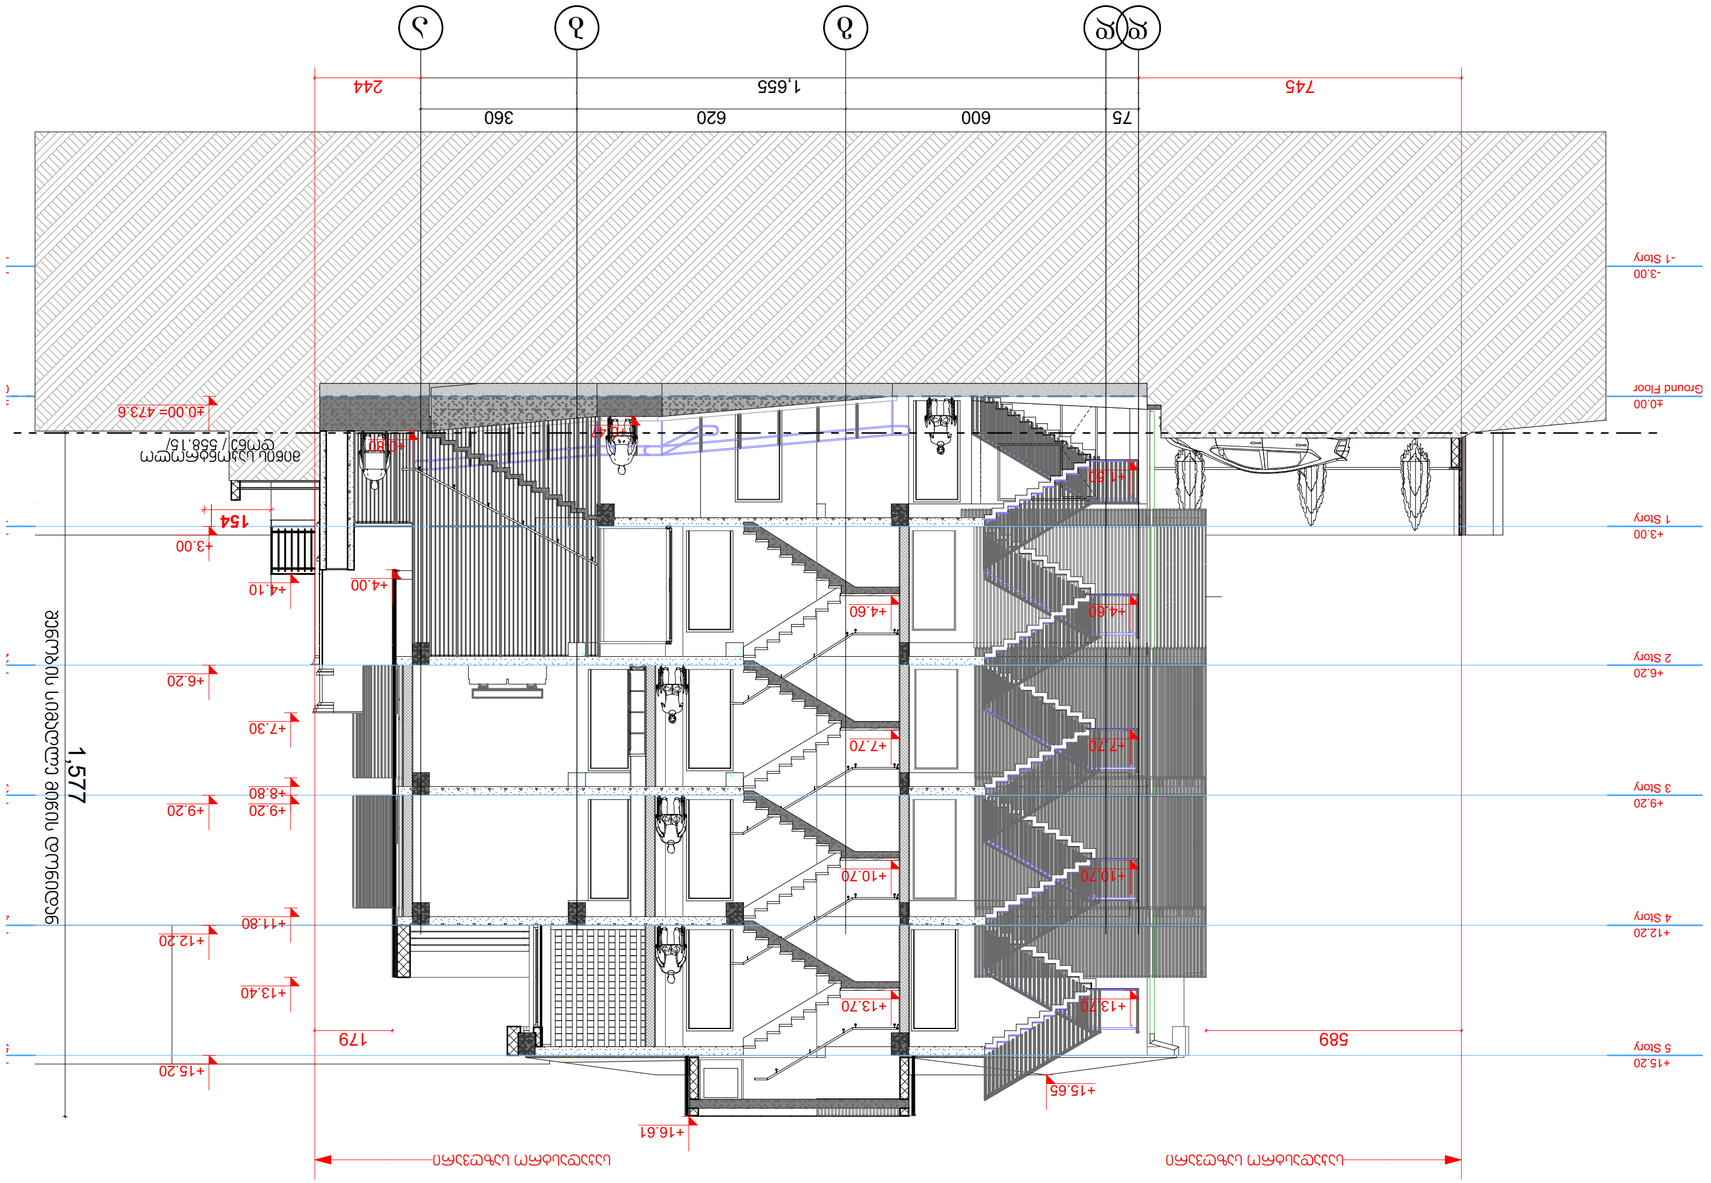

ARCHITECTURE









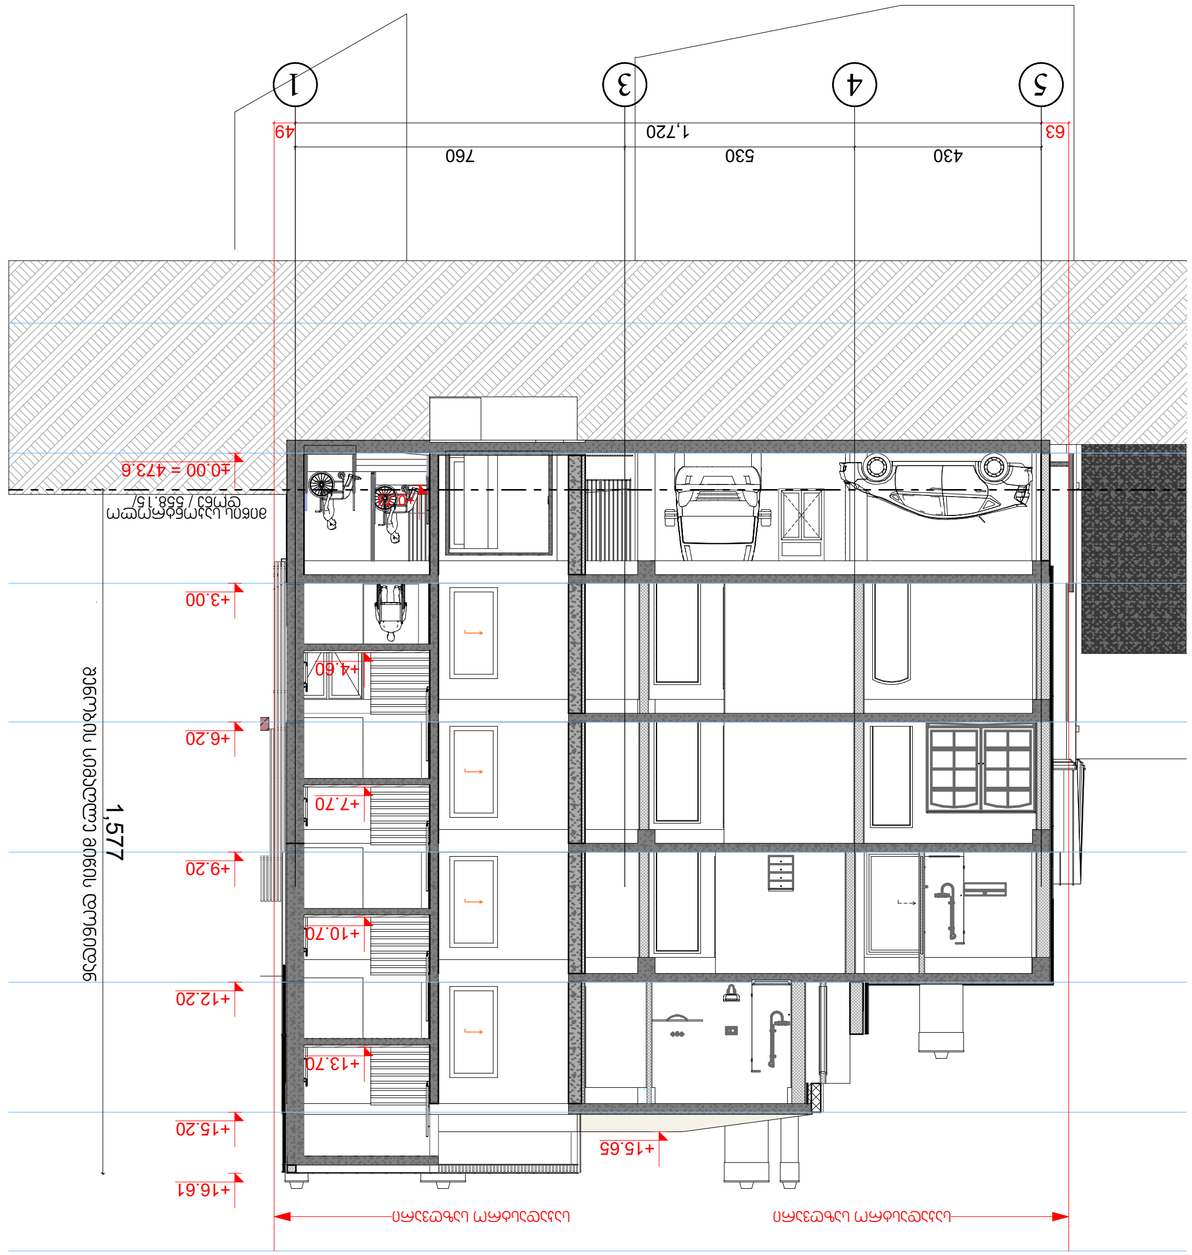

ARCHIDEA
ARCHITECTURE













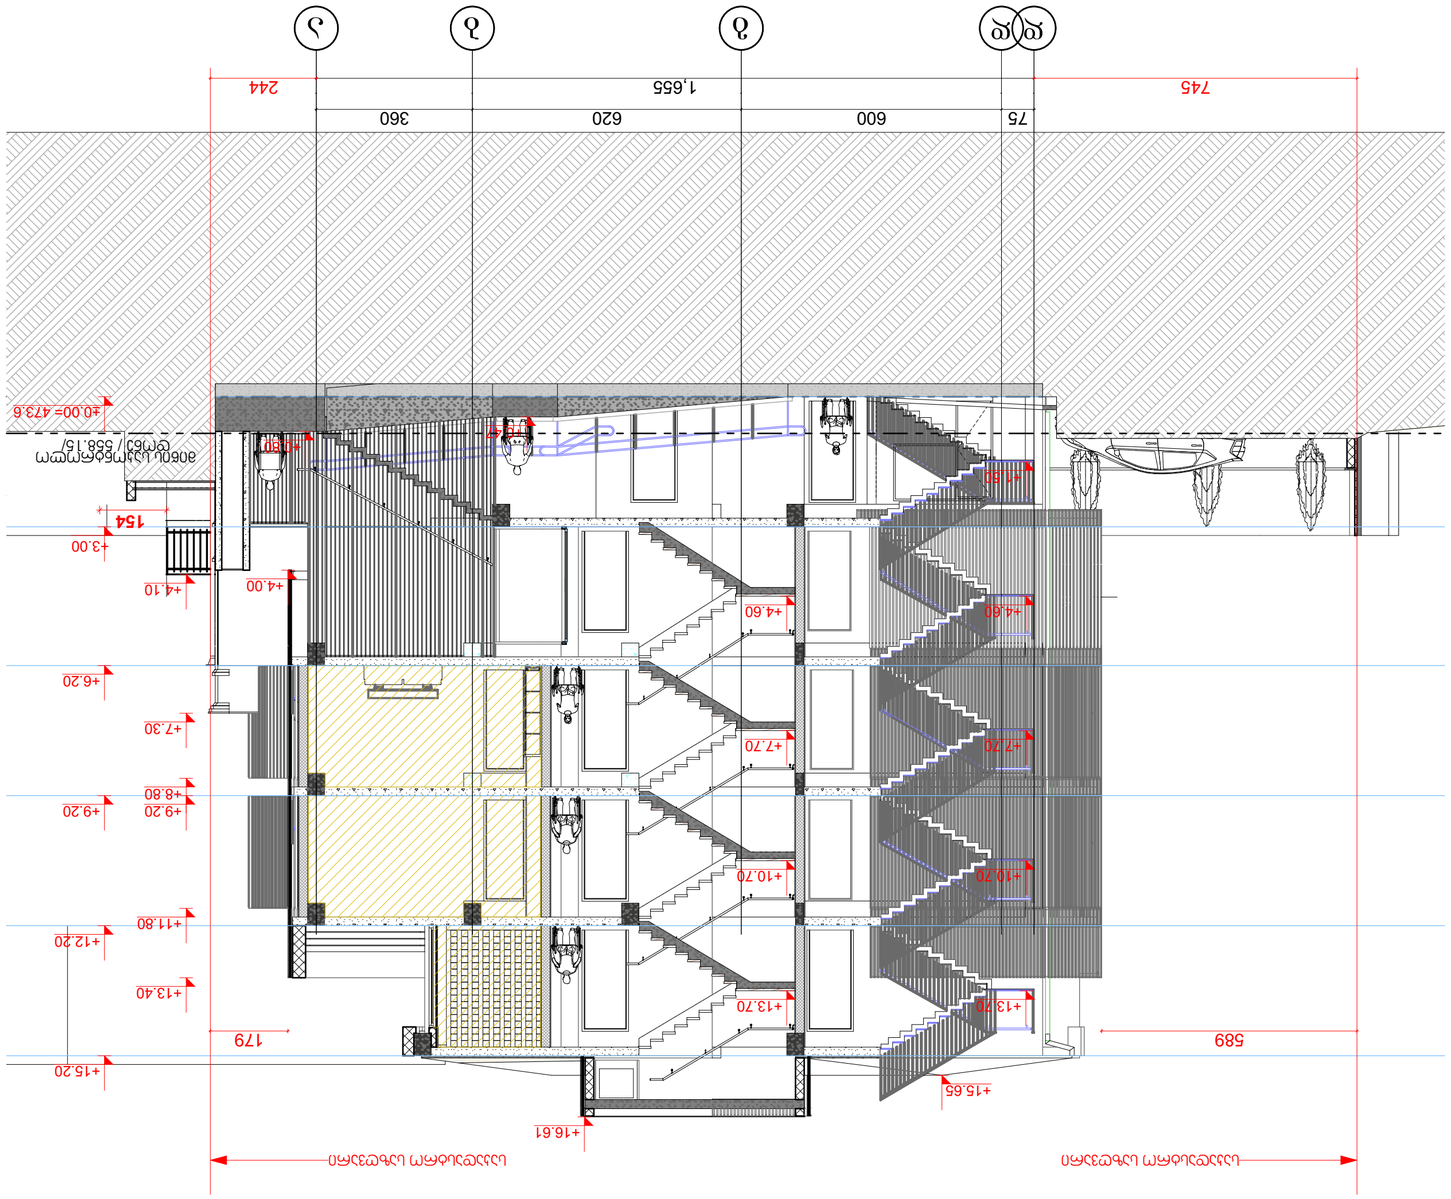

ARCHIDEA
ARCHITECTURE










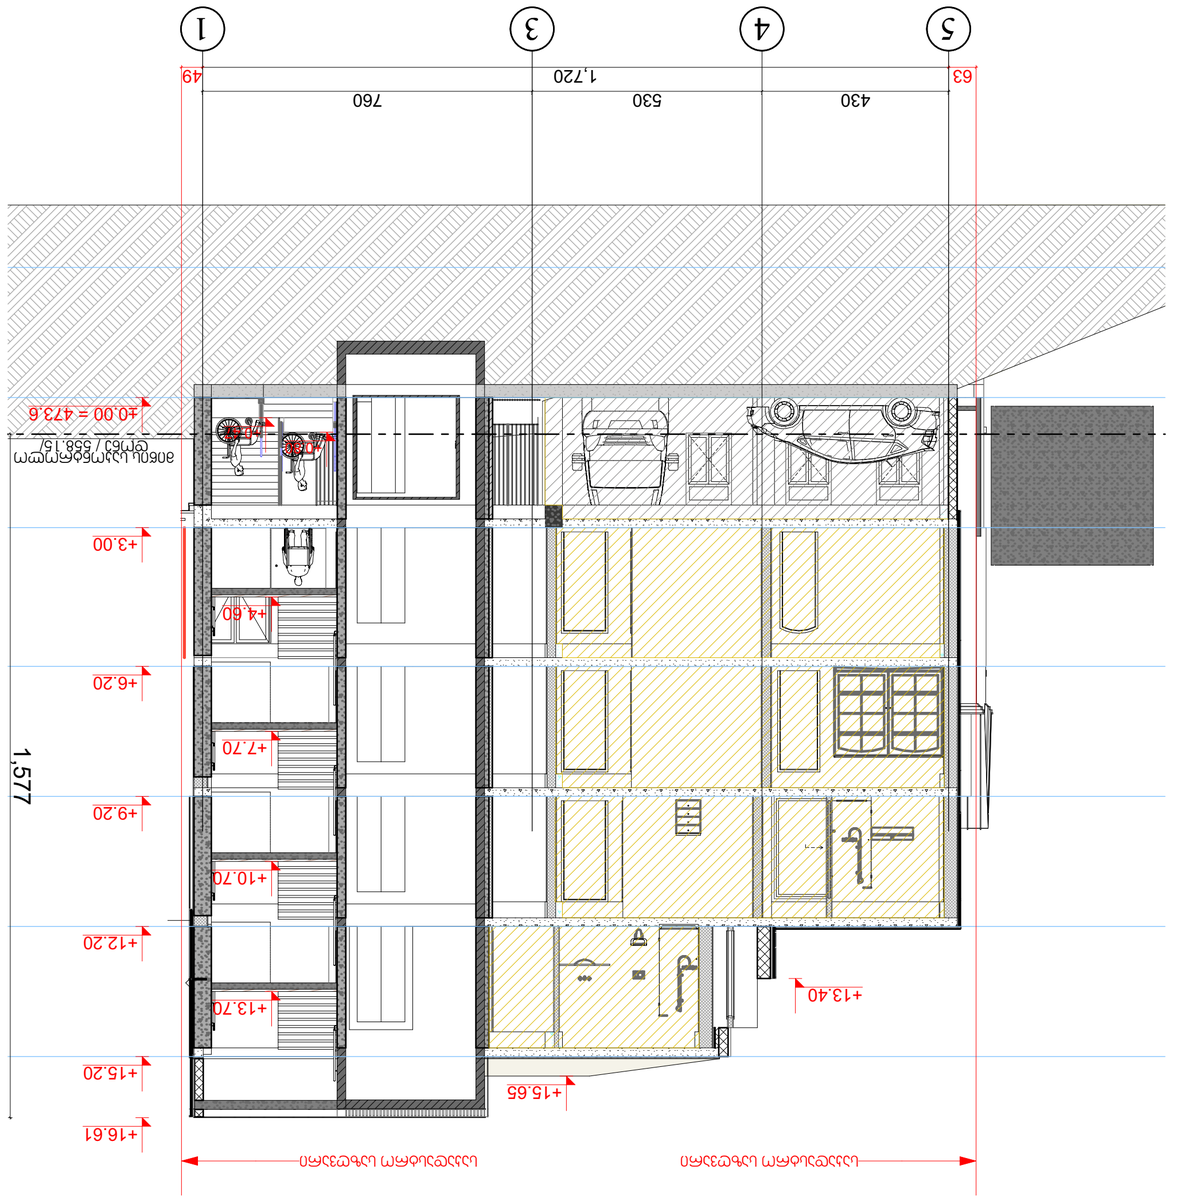





















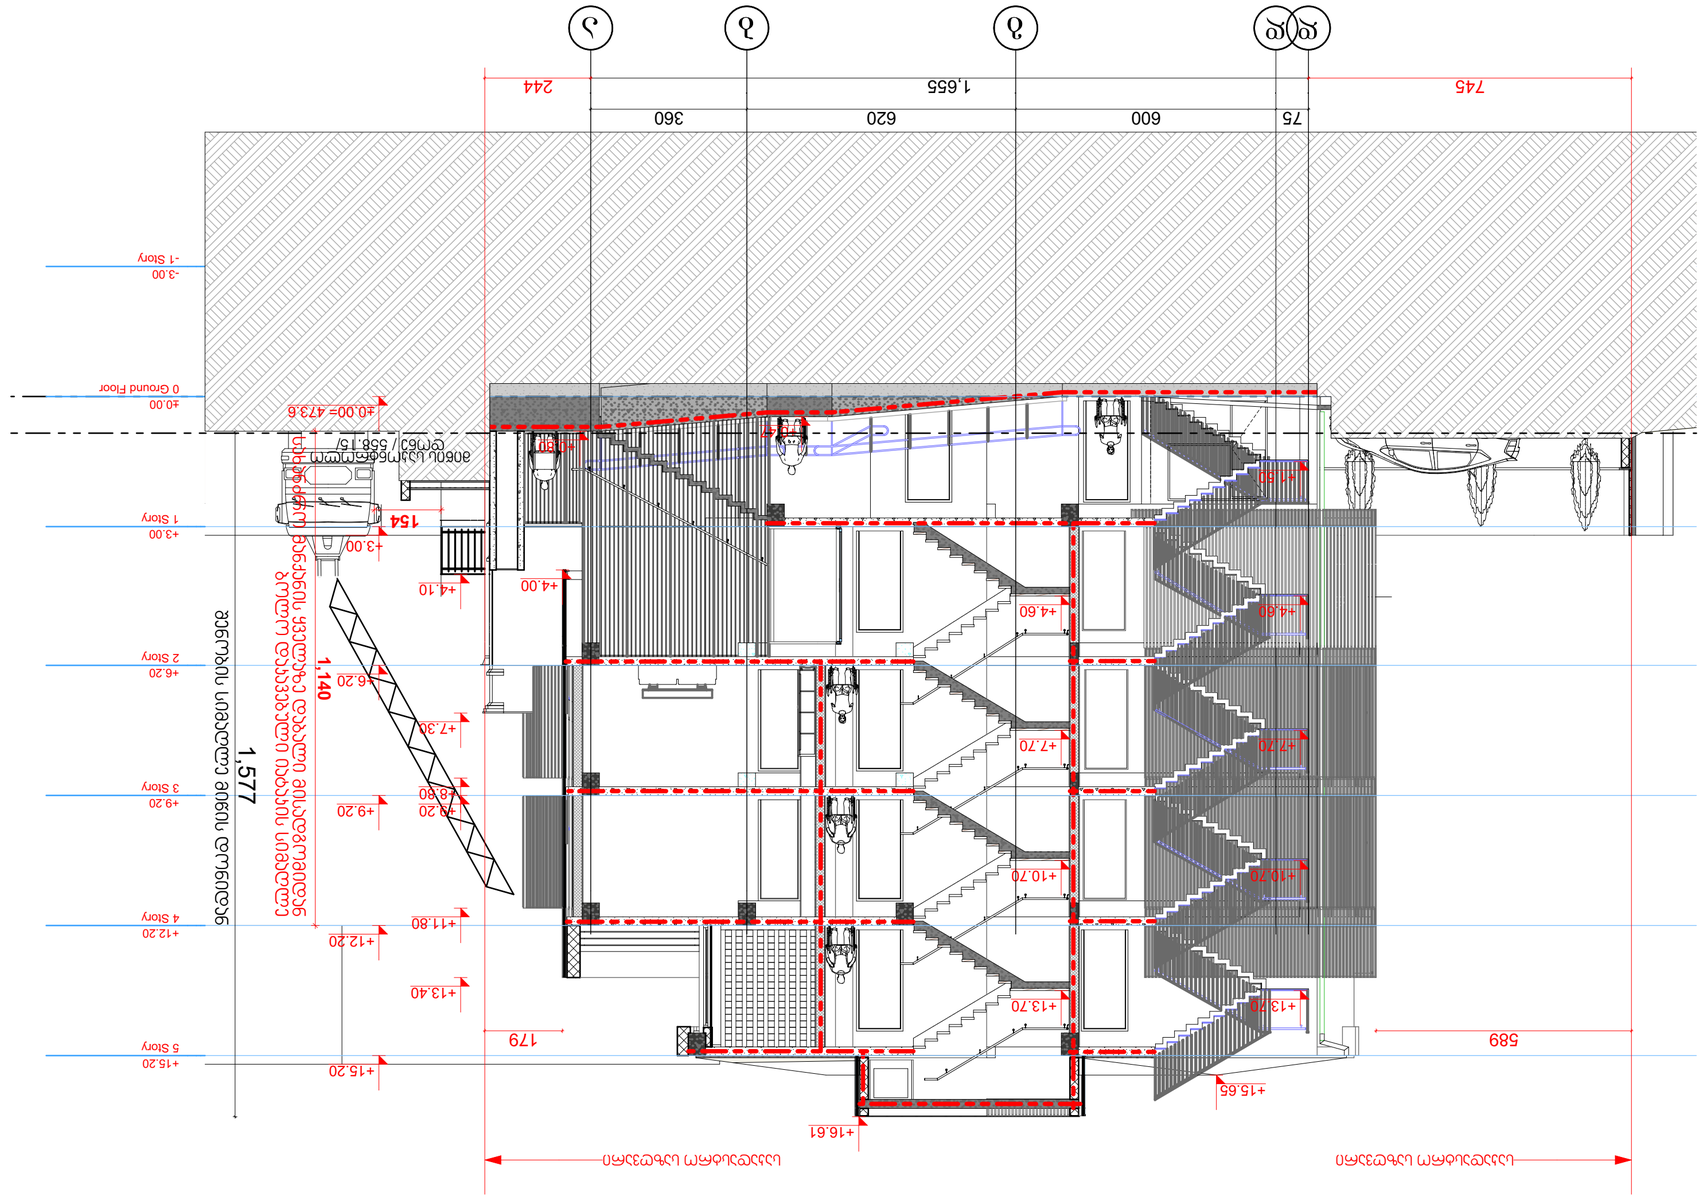

არქიტექტურა
ARCHITECTURE

ქ.თბილისი, ი.ჭავჭავაძის გამზ. №79, 01
შპს "არქიტექსი"
ტელ: +995599 70 80 13

ობიექტის დასახელება:
ბინათმშენებლობა ნაკვეთზე ი.ჭავჭავაძის გამზ. №79, ქ.თბილისი
ნახაზის დასახელება:
ფასადი 1-1 ხედი ჩრდილო-დასავლეთიდან

ფორმატი	მასშტაბი	თარიღი
A-2	1:100	06.08.2020
ავტორი	შემსრულებელი	შემოწმებული
გვარი	ხელმოწერა	

ცვლილების N	ხელმოწერა	თარიღი

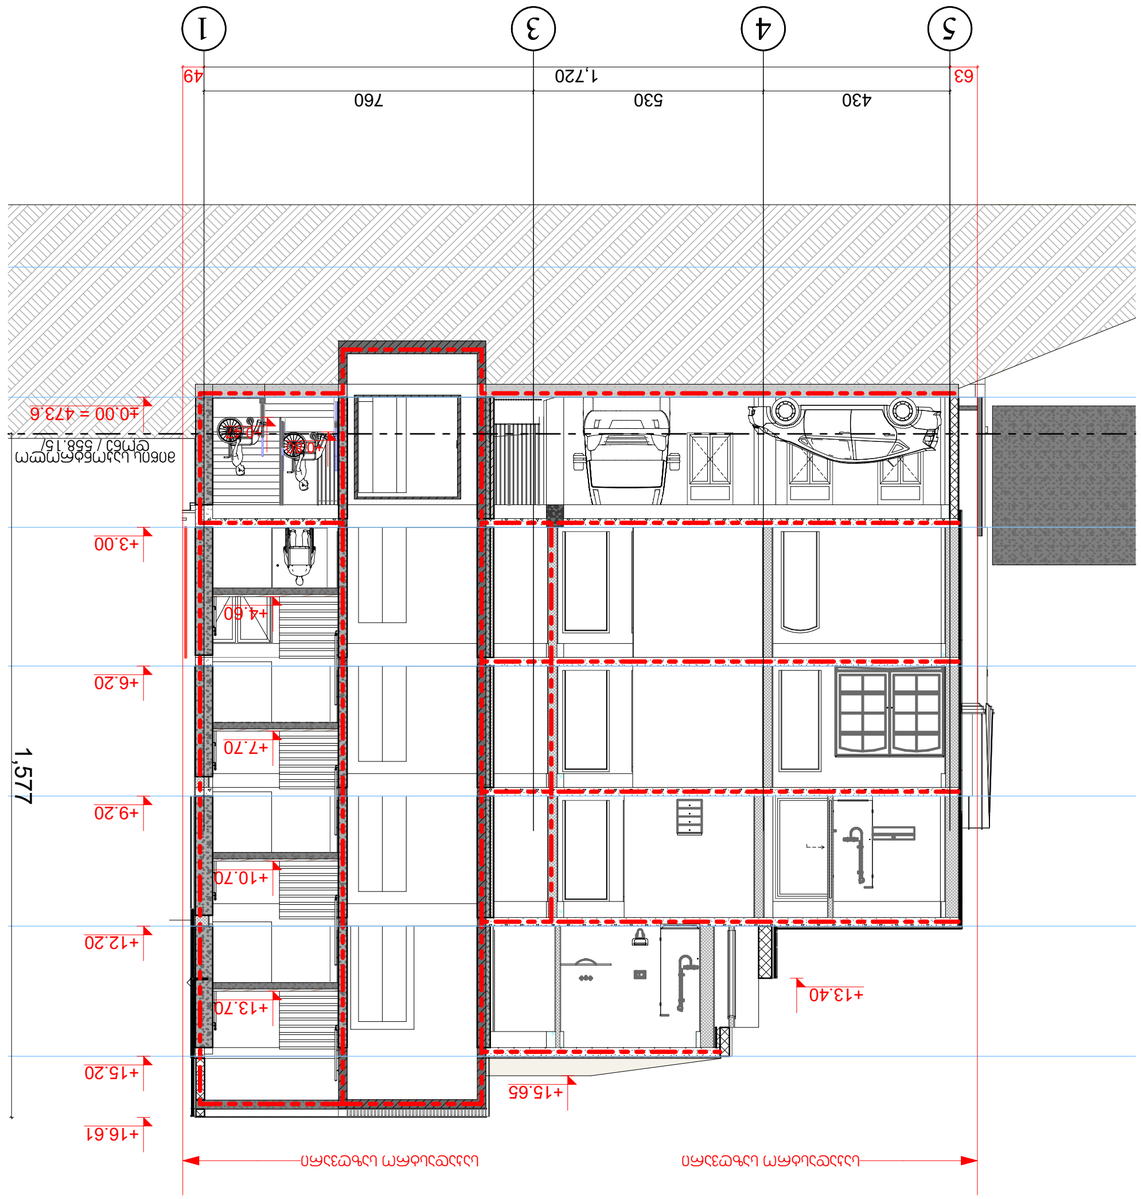
1
3
4
5
63
430
530
760
1,720
49
1,577
+0.00 = 473.6
+3.00
+4.60
+6.20
+7.70
+9.20
+10.70
+12.20
+13.70
+15.20
+16.61
+13.40
+15.65
