გენ. გეგმა 1:500
0.00 ნიშ. = 442.80 ნიშნ.

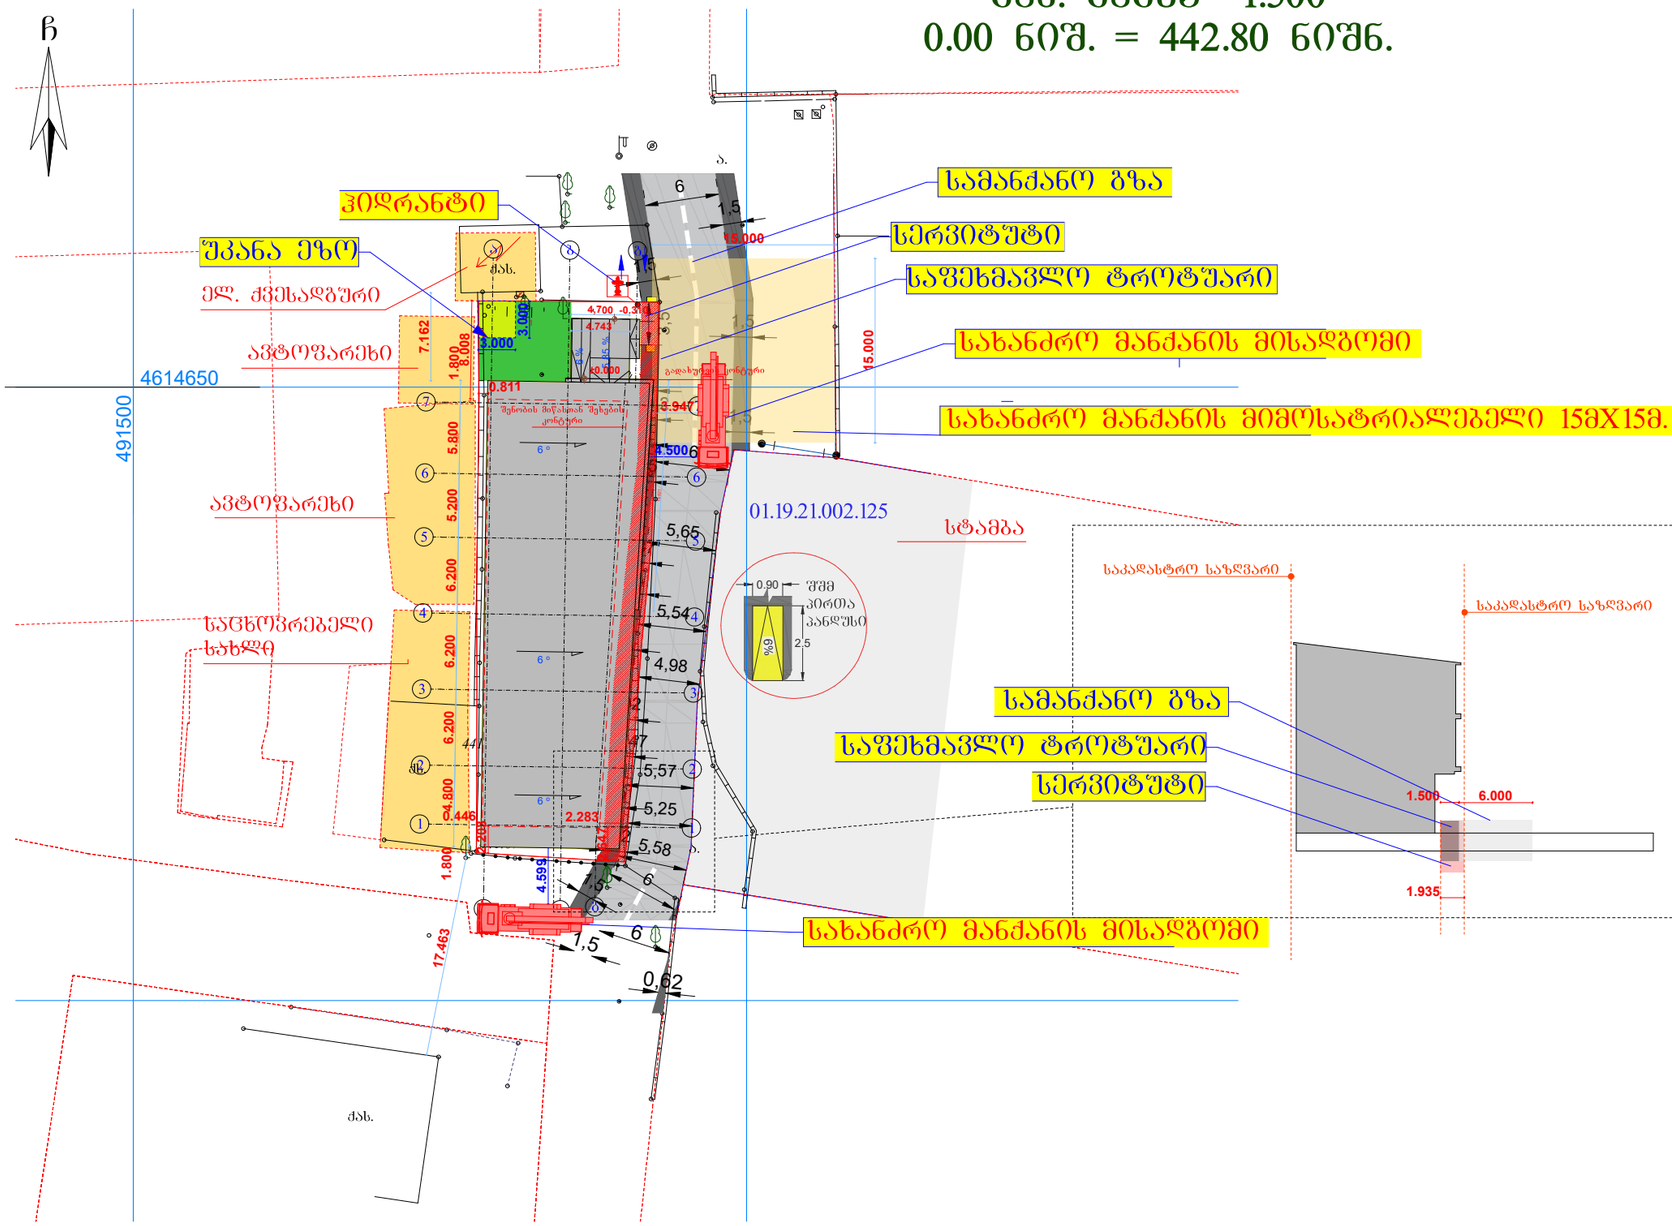

ქ. თბილისი, ქიზიყის ქუჩა №11-ის მიმდებარედ
ს/კ 01.19.21.002.407

დირექტორი	
პრ. მთ. არქ. ა. ლომთათიძე	
პრ. ავტორი ა. ლომთათიძე	
შეასრულა ა. ლომთათიძე	