ბლოკი
„A„

I სართულის გეგმა
ნიშნულზე 0,00

მ. 1:200

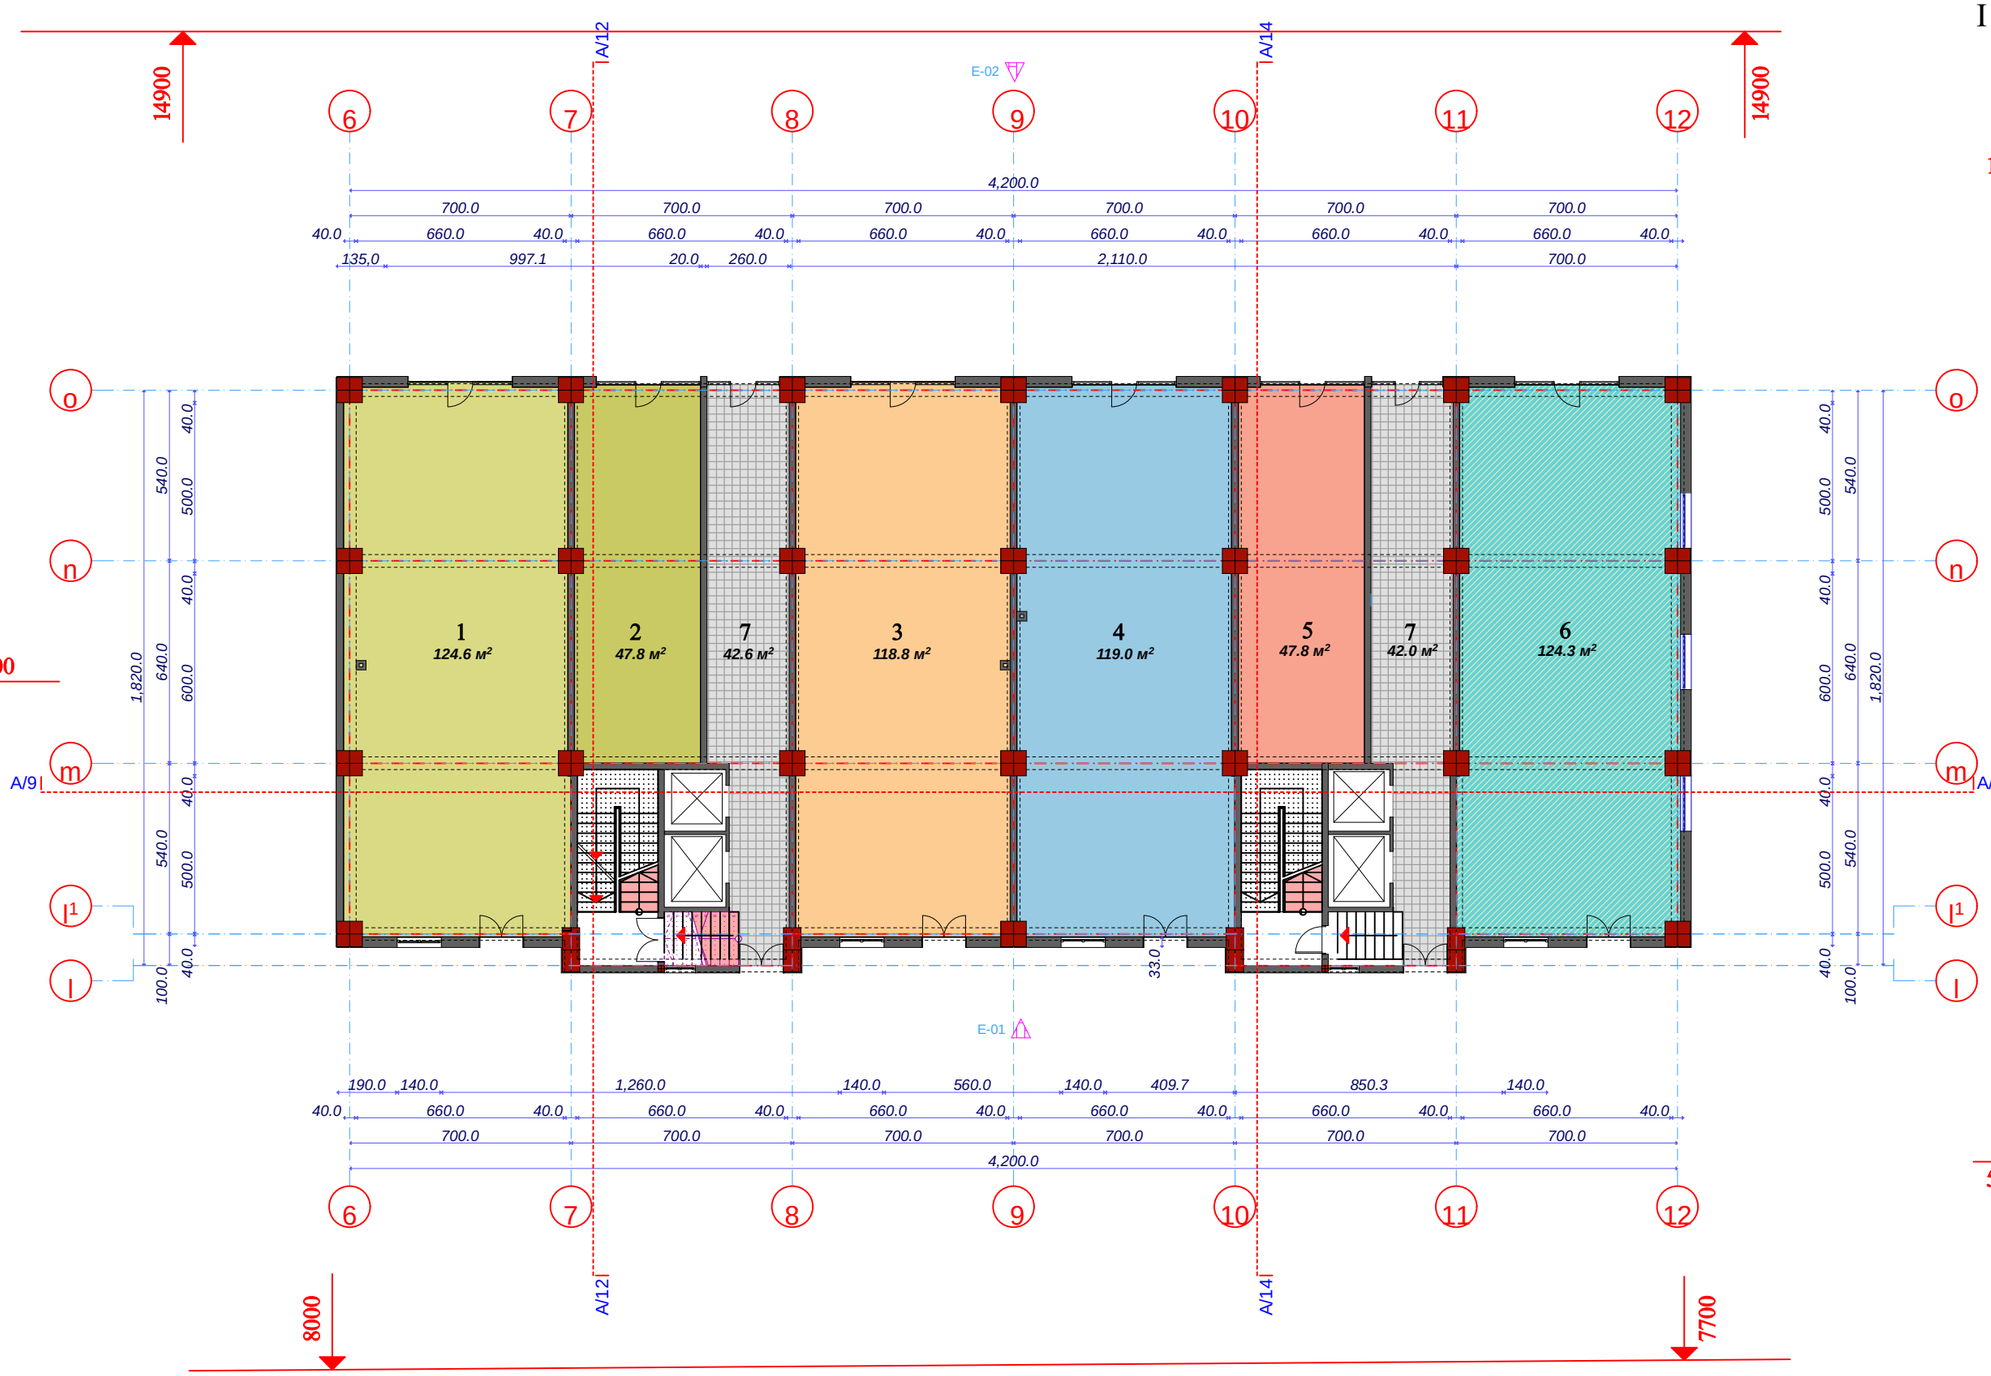

ექსპლიკაცია :

კომერციული ფართი

1. 124.6 მ2
2. 47.8 მ2
3. 118.8 მ2
4. 119.0 მ2
5. 47.8 მ2
6. 124.3 მ2

სადარბაზო
7. 84.6 მ2

საპრ.დირექტორი		არაზმაძე	შ.პ.ს. „**ესკიზი-XXI**„	სტადია	ფურცელი	სულ
პრ. მთ. არქ		მჭხაიძე		პრ.		
პრ. ავტორი		მჭხაიძე	ქ.თბილისში,ვერამიშვილის გამზ.№78-ში მრავალბინიანი საცხოვრებელი კომპლექსის პროექტი	I სართულის გეგმა მ. 1:200		
შესრულება		თ. დურმიშიძე				
კონსტრუქტორი		მსაჯველიძე				

ბლოკი „A„

II სართულის გეგმა
ნიშნულზე 5,00
მ. 1:200

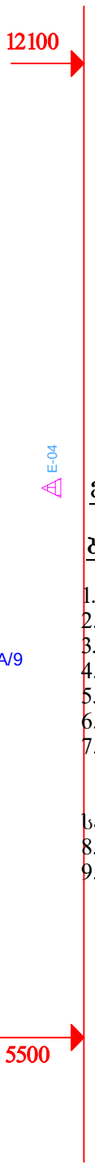

ექსპლიკაცია

ბინები

1. 126.4 მ2
2. 61.0 მ2 (აივანი 6.2 მ2)
3. 123.3 მ2
4. 89.7 მ2 (აივანი 7.8 მ2)
5. 62.5 მ2
6. 83.8 მ2 (აივანი 7.8 მ2)
7. 71.6 მ2 (აივანი 6.4 მ2)

სადარბაზო

8. 43.8 მ2
9. 45.3 მ2

სპარ.დირექტორი		არაზმაძე	შ.პ.ს. „მსკ0ზ0-XXI„		სტადია	ფურცელი	სულ
პრ. მთ. არძ		მჩხაიძე			პრ.		
პრ. ავტორი		მჩხაიძე	ქ.თბილისში,მუშამოშვილის გამზ.№78-ში მრავალბინიანი საცხოვრებელი კომპლექსის პროექტი				
შესრულა		თ. დურმიშიძე			II სართულის გეგმა მ. 1:200		
კონსტრუქტორი		მსაჯელიძე					

ბლოკი „A„

III სართულის გეგმა
ნიშნულზე 8,40

მ. 1:200

ექსპლიკაცია

ბინები

1. 126.4 მ2
2. 61.0 მ2 (აივანი 6.2 მ2)
3. 123.1 მ2
4. 89.7 მ2 (აივანი 7.8 მ2)
5. 62.5 მ2
6. 83.7 მ2 (აივანი 7.8 მ2)
7. 71.6 მ2 (აივანი 6.4 მ2)

სადარბაზო

8. 44.1 მ2
9. 45.2 მ2

საპრ.დირექტორი		არაზმაძე	შ.პ.ს. „ესკპზ-XXI„	სტადია	ფურცელი	სულ
პრ. მთ. არქ		მჭხაიძე		პრ.		
შესასრულა		თ. ღურმოშიძე		III სართულის გეგმა მ. 1:200		
კონსტრუქტორი		მ.სამელიძე				

ბლოკი „A„

IV სართულის გეგმა ნიშნულზე 11,80

მ. 1:200

ექსპლიკაცია

ბინები

1. 126.4 მ2
2. 61.0 მ2 (აივანი 7.0 მ2)
3. 123.5 მ2
4. 122.1 მ2 (აივანი 4.4 მ2)
5. 61.0 მ2 (აივანი 7.1 მ2)
6. 125.6 მ2 (აივანი 10.8 მ2)

სადარბაზო
8. 39.5 მ2
9. 41.1 მ2

საპრ.დირექტორი		არაზმაძე	შ.პ.ს. „ესკიზი-XXI„	სტადია	ფურცელი	სულ
პრ. მთ. არქ		მჭხაიძე		პრ.		
პრ. ავტორი		მჭხაიძე	ქ.თბილისში,მუშრამიშვილის გამზ.№78-ში მრავალბინიანი საცხოვრებელი კომპლექსის პროექტი			
შესრულა		თ. ღურმიშიძე		IV სართულის გეგმა მ. 1:200		
კონსტრუქტორი		მსაველიძე				

A/12 A/12 A/14 A/14 100.0 540.0 640.0 540.0 1,820.0

700.0 700.0 700.0 700.0 700.0 700.0

4,200.0

160.0 160.0

100.0
160.0 160.0 240.2

40.0
160.0 259.8

120.0
160.0

100.0
160.0 280.0 160.0

100.0
160.0 160.0 240.2

40.0
160.0 379.8 160.0

100.0
160.0 160.0

700.0 700.0 700.0 700.0 700.0 700.0

4,200.0

80.0 240.0

100.0
240.0 40.0 740.0 40.0 240.0

100.0
240.0

120.0
240.0

100.0
240.0 40.0 740.0 70.0 630.0 130.0 100.0 540.0 640.0 540.0 1,820.0 70.0 455.0 70.0 570.0 70.0 455.0 70.0

70.0 615.0 70.0 630.0 70.0 630.0 70.0 630.0 70.0 630.0 70.0 615.0 70.0 70.0 455.0 70.0 570.0 70.0 455.0 70.0

70.0 615.0 70.0 630.0 70.0 630.0 70.0 630.0 70.0 630.0 70.0 615.0 70.0

110.8 м2

7.3 м2 4.4 м2 4.4 м2

4.3 м2

61.0 м2

2.1 м2

107.5 м2

7.6 м2

8.4 м2

7.6 м2

8.5 м2

7.1 м2

39.5 м2 41.1 м2

125.6 м2

7.1 м2

61.0 м2

114.5 м2

ქ.თბილისში,გურამიშვილის გამზ.#78-ში
მრავალბინიანი საცხოვრებელი
კომპლექსის პროექტი

ბლოკი

m. 1:200

საპრ.დირექტორი ა.რაზმაძე

მ.საველიძე

თ. დურმიშიძე

მ.ჩხაიძე

პრ. ავტორი მ.ჩხაიძე

შეასრულა

პრ. მთ. არქ

კონსტრუქტორი

ფურცელი

pr.

სტადია სულ

S.p.s. ,,eskizi-XXI,,

,,A,,

V სართულის გეგმა
m. 1:200

V სართულის გეგმა

ნიშნულზე15,20

6 7 8 9 10 11 12

6 7 8 9 10 11 12

l

l1

o

n

m

l

l1

o

n

m

1

2

3

4

5

6

ექსპლიკაცია

ბინები

1. 126.4 Mm2

2. 68.3 m2

3. 123.5 m2

4. 122.1 მ2 (აივანი 4.4 მ2)
5. 68.1 m2

6. 125.6 მ2 (აივანი 10.8 მ2)

სადარბაზო

8. 39.5 m2

9. 41.1 m2

8 9

27700 14900 14900 8000 7700

12100

5500

A/9 A/9

E-01

E-02 E-04

ბლოკი „A„

VI სართულის ბეჭდა ნიშნულზე 18,60

მ. 1:200

ექსპლიკაცია

ბინები

1. 126.2 მ2
2. 68.7 მ2
3. 123.1 მ2
4. 93.7 მ2 (აივანი 5.2 მ2)
5. 61.9 მ2
6. 87.3 მ2 (აივანი 5.2 მ2)
7. 71.5 მ2 (აივანი 7.3 მ2)

სადარბაზო

8. 40.0 მ2
9. 41.4 მ2

საპრ.დირექტორი		არაზმაძე	შ.პ.ს. „ქსპზ0-XXI„	სტადია	ფურცელი	სულ
პრ. მთ. არქ		მჭხაიძე		პრ.		
პრ. ავტორი		მჭხაიძე	ქ.თბილისში,გურამიშვილის გამზ.№78-ში მრავალბინიანი საცხოვრებელი კომპლექსის პროექტი			
შესრულა		თ. დურმიშიძე		VI სართულის გეგმა მ. 1:200		
კონსტრუქტორი		მსაფელიძე				

ბლოკი

„A„

VII სართულის გეგმა
ნიშნულზე 22,00
მ. 1:200

ექსპლიკაცია

ბინები

1. 126.2 მ2
2. 68.7 მ2
3. 123.1 მ2
4. 121.9 მ2 (აივანი 5.2 მ2)
5. 68.5 მ2
6. 125.2 მ2 (აივანი 12.5 მ2)

საძარგაზე

8. 35.3 მ2
9. 36.5 მ2

საარქიტექტორო		არაზმაძე	შ.პ.ს. „ესკიზი-XXI„	სტადია	ფურცელი	სულ
პრ. მთ. არქ		მჭხაიძე		პრ.		
შესრულა		თ. ღურმიშიძე		VII სართულის გეგმა მ. 1:200		
კონსტრუქტორი		მსავლიძე				

ბლოკი „A„

VIII სართულის გეგმა
ნიშნულზე 25,40
მ.
1:200

ექსპლიკაცია

ბინები

1. 126.4 მ2
2. 68.7 მ2
3. 123.3 მ2
4. 93.7 მ2 (აივანი 5.2 მ2)
5. 61.9 მ2
6. 87.3 მ2 (აივანი 5.2 მ2)
7. 71.5 მ2 (აივანი 7.3 მ2)

საღარბაზო

8. 35.3 მ2
9. 36.5 მ2

საარქიტექტორო		ა.არაზმაძე	შ.პ.ს. „ეხაჟიზი-XXI„	სტადია	ფურცელი	სულ
არ. მთ. არძ		მ.ჩხაიძე		პრ.		
არ. არქიტორი		მ.ჩხაიძე	ქ.თბილისში,გურამიშვილის გამზ.№78-ში მრავალბინიანი საცხოვრებელი კომპლექსის პროექტი			
შესასრულა		თ. ფურმიშიძე		VIII სართულის გეგმა მ. 1:200		
კონსტრუქტორი		მ.საველიძე				

ბლოკი „A„

IX სართულის გეგმა
ნიშნულზე 28,80

მ. 1:200

ექსპლიკაცია

ბინები

1. 126.4 მ2
2. 68.7 მ2
3. 123.0 მ2
4. 93.7 მ2 (აივანი 5.2 მ2)
5. 61.9 მ2
6. 87.3 მ2 (აივანი 5.2 მ2)
7. 71.5 მ2 (აივანი 7.3 მ2)

სადარბაზო

8. 35.3 მ2
9. 36.5 მ2

შესრულა		თ. დურმიშიძე		IX სართულის გეგმა მ. 1:200		
კონსტრუქტორი		მ.სამველიძე				

A/12 A/12 A/14 A/14

A/9 A/9

E-01 100.0 540.0 640.0 540.0 1,820.0

700.0 700.0 700.0 700.0 700.0 700.0

4,200.0

700.0 700.0 700.0 700.0 700.0 700.0

4,200.0 100.0 540.0 640.0 540.0 1,820.0

60.0 650.0 60.0 640.0 60.0 640.0 60.0 640.0 60.0 640.0 60.0 650.0 60.0

60.0 650.0 60.0 640.0 60.0 640.0 60.0 640.0 60.0 640.0 60.0 650.0 60.0 60.0 490.0 60.0 1,130.0 60.0 60.0 490.0 60.0 1,130.0 60.0

110.6 м2

7.3 м2 5.2 м2 5.2 м2

5.2 м2

61.4 м2

2.1 м2 107.0 м2

7.6 м2

8.4 м2

7.7 м2

8.7 м2

7.1 м2

35.3 м2 36.5 м2

61.4 м2

7.1 м2

125.2 м2 114.3 м2

ქ.თბილისში,გურამიშვილის გამზ.#78-ში
მრავალბინიანი საცხოვრებელი
კომპლექსის პროექტი

ბლოკი

m. 1:200

საპრ.დირექტორი ა.რაზმაძე

მ.საველიძე თ. დურმიშიძე

მ.ჩხაიძე

პრ. ავტორი მ.ჩხაიძე შეასრულა

პრ. მთ. არქ

კონსტრუქტორი

ფურცელი

pr.

სტადია სულ

S.p.s. ,,eskizi-XXI,,

,,A,,

X სართულის გეგმა

ნიშნულზე 32,20

X სართულის გეგმა
m. 1:200

6 7 8 9 10 11 12

6 7 8 9 10 11 12

l

l1

o

n

m

l

l1

o

n

m

1

2

3

4

5

6

ექსპლიკაცია

ბინები

1. 126.4 Mm2
2. 68.7 m2
3. 123.1 m2

4. 121.9 მ2 (აივანი 5.2 მ2)
5. 68.5 m2

6. 125.2 მ2 (აივანი 12.5 მ2)

სადარბაზო
8. 35.3 m2
9. 36.5 m2

8 9

27700 14900 14900 8000 7700

12100

5500

E-02 E-04

ბლოკი
„A„

XI სართულის ბეჭდა
ნიშნულზე 32,20
მ.
1:200

ექსპლიკაცია

ბინები

1. 126.1 მ2
2. 69.1 მ2
3. 122.5 მ2
4. 93.8 მ2 (აივანი 5.2 მ2)
5. 61.8 მ2
6. 87.4 მ2 (აივანი 5.2 მ2)
7. 71.3 მ2 (აივანი 7.3 მ2)

სადარბაზო

8. 35.9 მ2
9. 36.8 მ2

საპრ.დირექტორი		ა.არაზმაძე	შ.პ.ს. „ეხკიზი-XXI„	სტადია	ფურცელი	სულ
პრ. მთ. არქ		მ.ჩხაიძე		პრ.		
პრ. ავტორი		მ.ჩხაიძე	ქ.თბილისში,გურამიშვილის გამზ.№78-ში მრავალბინიანი საცხოვრებელი კომპლექსის პროექტი			
შესრულა		თ. დურმიშიძე		XI სართულის ბეჭდა მ. 1:200		
კონსტრუქტორი		მ.საველიძე				

ბლოკი „A„

XII სართულის გეგმა
ნიშნულზე 39,00

მ.
1:200

ექსპლიკაცია

ბინები

1. 126.1 მ2
2. 69.1 მ2
3. 122.5 მ2
4. 93.8 მ2 (აივანი 5.2 მ2)
5. 61.8 მ2
6. 87.4 მ2 (აივანი 5.2 მ2)
7. 71.2 მ2 (აივანი 7.3 მ2)

სადარბაზო
8. 35.9 მ2
9. 36.8 მ2

საპრ.დირექტორი		ა.არაზმაძე	შ.პ.ს. „ესკიზი-XXI„	სტადია	ფურცელი	სულ
პრ. მთ. არქ		მ.ჩხაიძე		პრ.		
შესრულა		თ. დურმიშიძე		XII სართულის გეგმა მ. 1:200		
კონსტრუქტორი		მ.სავლიძე				

ბლოკი „A„

XIII სართულის გეგმა
ნიშნულზე 42,40
მ. 1:200

ექსპლიკაცია

ბინები

1. 126.1 მ2
2. 69.1 მ2
3. 122.5 მ2
4. 93.8 მ2 (აივანი 5.2 მ2)
5. 61.8 მ2
6. 87.4 მ2 (აივანი 5.2 მ2)
7. 71.3 მ2 (აივანი 7.3 მ2)

სადარბაზო

8. 35.9 მ2
9. 36.8 მ2

საპრ.დირექტორი		არაზმაძე	შ.პ.ს. „მსპზ0-XXI„	სტადია	ფურცელი	სულ
პრ. მთ. არქ		მჭხაიძე		პრ.		
პრ. ავტორი		მჭხაიძე	ქ.თბილისში,გურამიშვილის გამზ.№78-ში მრავალბინიანი საცხოვრებელი კომპლექსის არქიტექტ			
შესრულა		თ. ღურმიშიძე		XIII სართულის გეგმა მ. 1:200		
კონსტრუქტორი		მ.სავლიძე				

ბლოკი

„A„

XIV სართულის გეგმა
ნიშნულზე 45,80

მ. 1:200

E-04

ექსპლიკაცია

ბინები

1. 126.1 მ2
2. 69.1 მ2
3. 122.5 მ2
4. 93.8 მ2 (აივანი 5.2 მ2)
5. 61.8 მ2
6. 87.4 მ2 (აივანი 5.2 მ2)
7. 71.3 მ2 (აივანი 7.3 მ2)

სადარბაზო

8. 35.9 მ2
9. 36.8 მ2

საარქიტექტორო		ა.არაზმაძე	შ.პ.ს. „ესკიზი-XXI„	სტადია	ფურცელი	სულ
არქ. მთ. არძ		გ.ჩხაიძე		პრ.		
შესასრულა		თ. დურმიშიძე		XIV სართულის გეგმა მ. 1:200		
კონსტრუქტორი		მ.საველიძე				

ბლოკი „A„

XV სართულის გეგმა
ნიშნულზე 49,20

მ. 1:200

ექსპლიკაცია

ბინები

1. 123.6 მ2
2. 61.8 მ2 (აივანი 7.9 მ2)
3. 120.8 მ2
4. 121.8 მ2
5. 113.1 მ2
6. 71.3 მ2 (აივანი 7.3 მ2)

სადარბაზო

8. 35.9 მ2
9. 36.8 მ2

სპარ.დირექტორი		ა.არაზმაძე	შ.პ.ს. „ესკიზი-XXI„	სტადია	ფურცელი	სულ
პრ. მთ. არქ		მ.ჩხაიძე		პრ.		
შესასრულა		თ. დურმიშიძე		XV სართულის გეგმა მ. 1:200		
კონსტრუქტორი		მ.სვეტლიძე				

ბლოკი

„A„

XVI სართულის გეგმა
ნიშნულზე 52,60

მ. 1:200

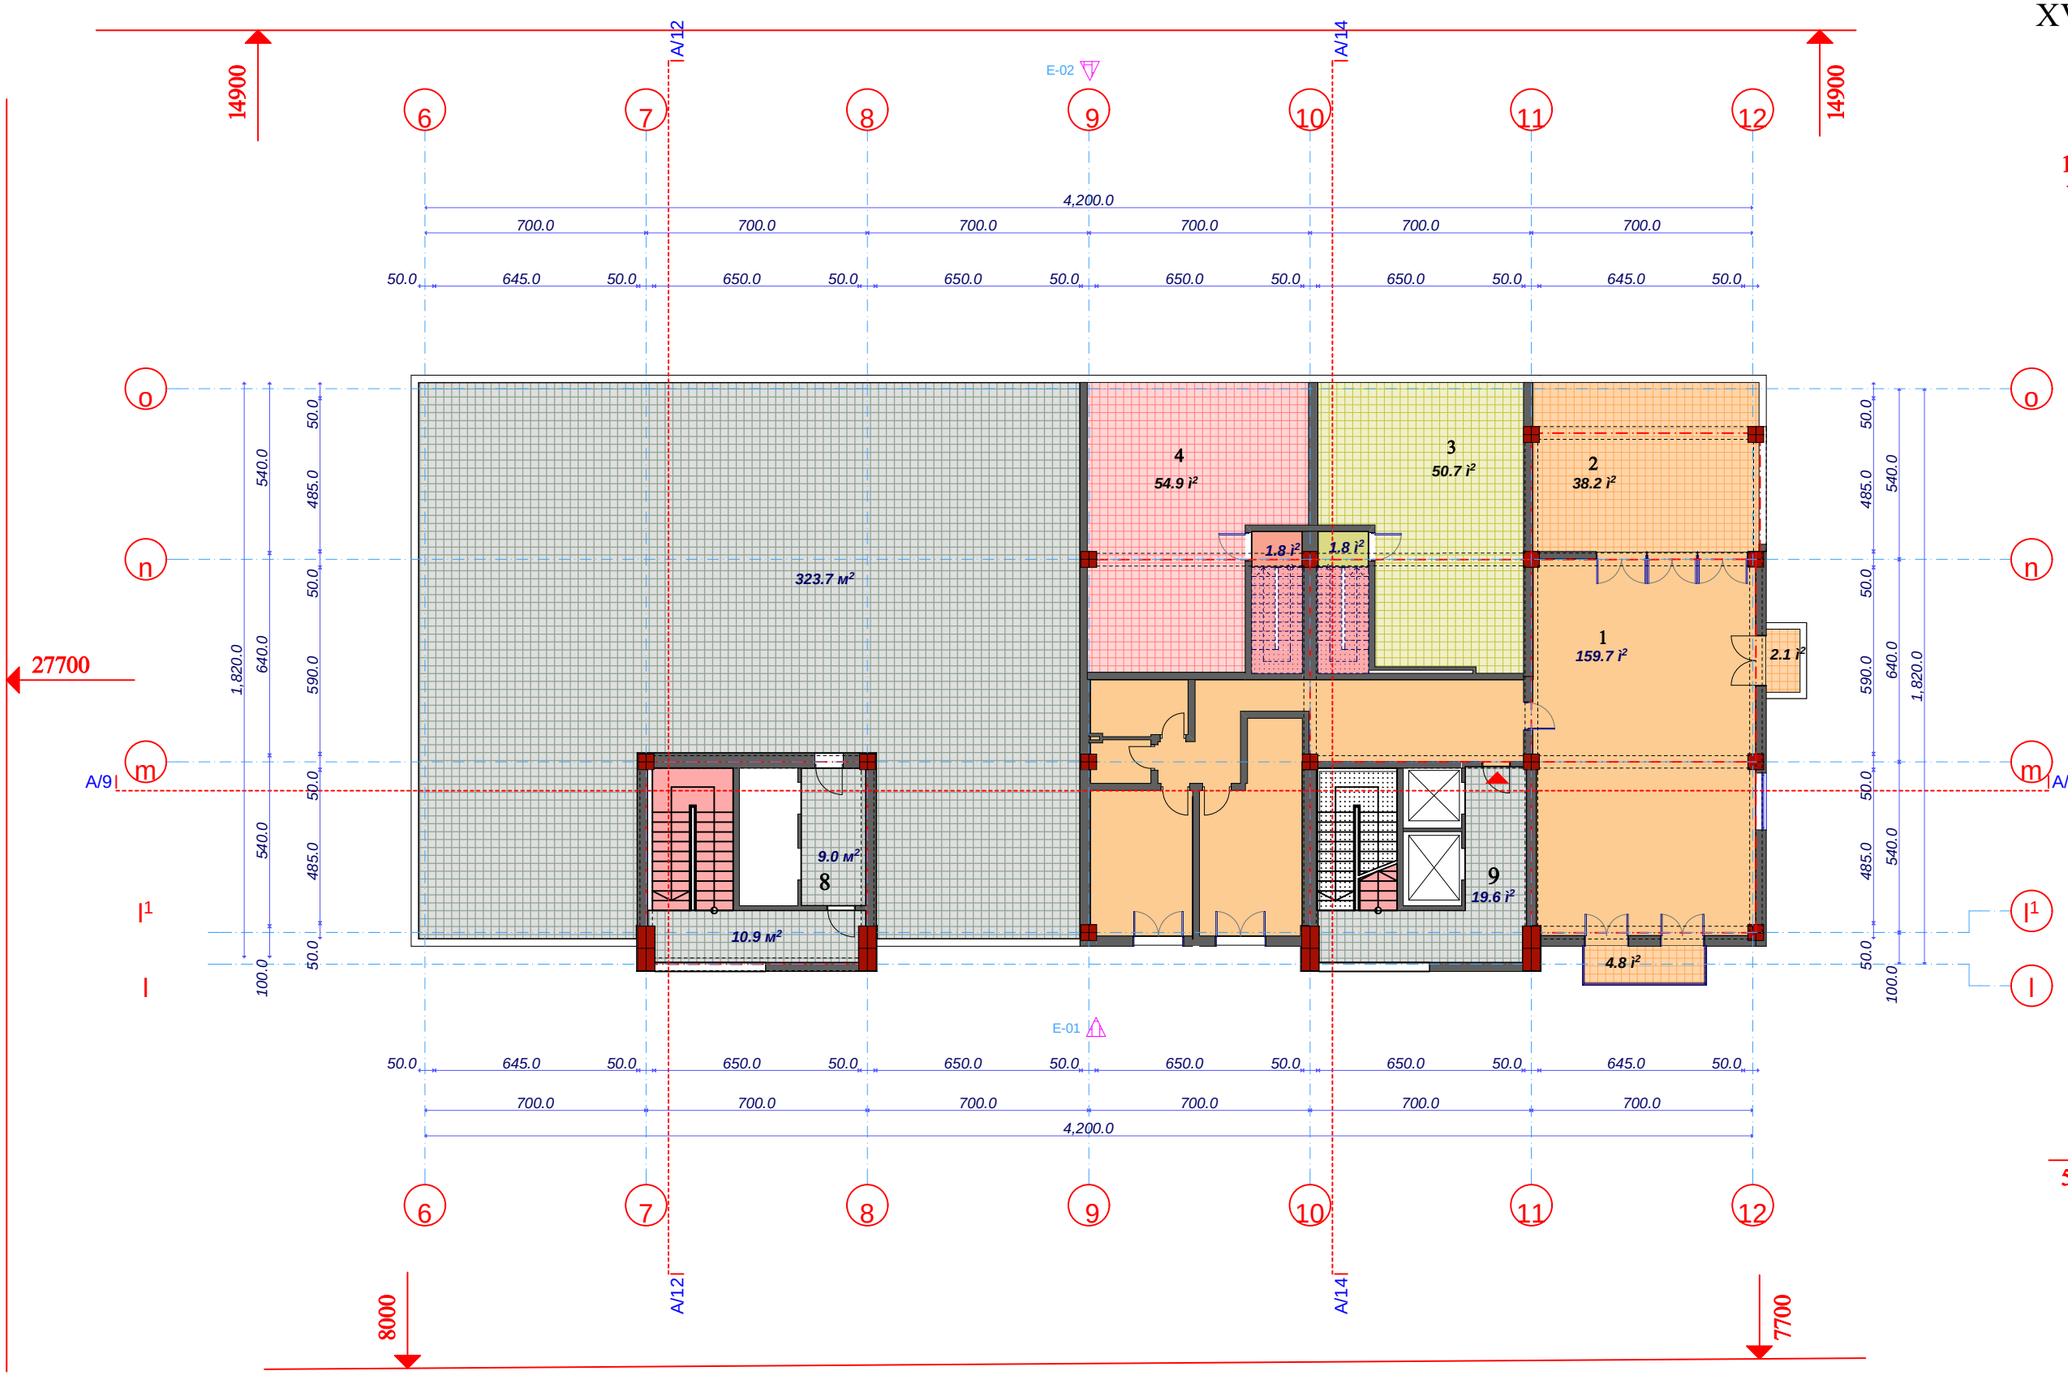

ექსპლიკაცია

ბინები

1. 159.7 მ2 (აივანი 6.9 მ2)
2. 38.2 მ2 - ტერასა
3. 50.7 მ2 - ტერასა
4. 54.9 მ2 - ტერასა

სადარბაზო
8. 19.9 მ2
9. 19.6 მ2

საპრ.დირექტორი		არაზმაძე	შ.პ.ს. „ესკიზი-XXI„	სტადია	შეკვეთილი	სულ
პრ. მთ. არქ		მჭხაიძე		პრ.		
პრ. ავტორი		მჭხაიძე	ქ.თბილისში,გურამიშვილის გამზ.№78-ში მრავალბინიანი საცხოვრებელი კომპლექსის პროექტი			
შესრულა		თ. დურმიშიძე		XVI სართულის გეგმა მ. 1:200		
კონსტრუქტორი		მ.სავილიძე				

ბლოკი

,,A,,

XVII სართულის გეგმა
ნიშნულზე 56,00

მ. 1:200

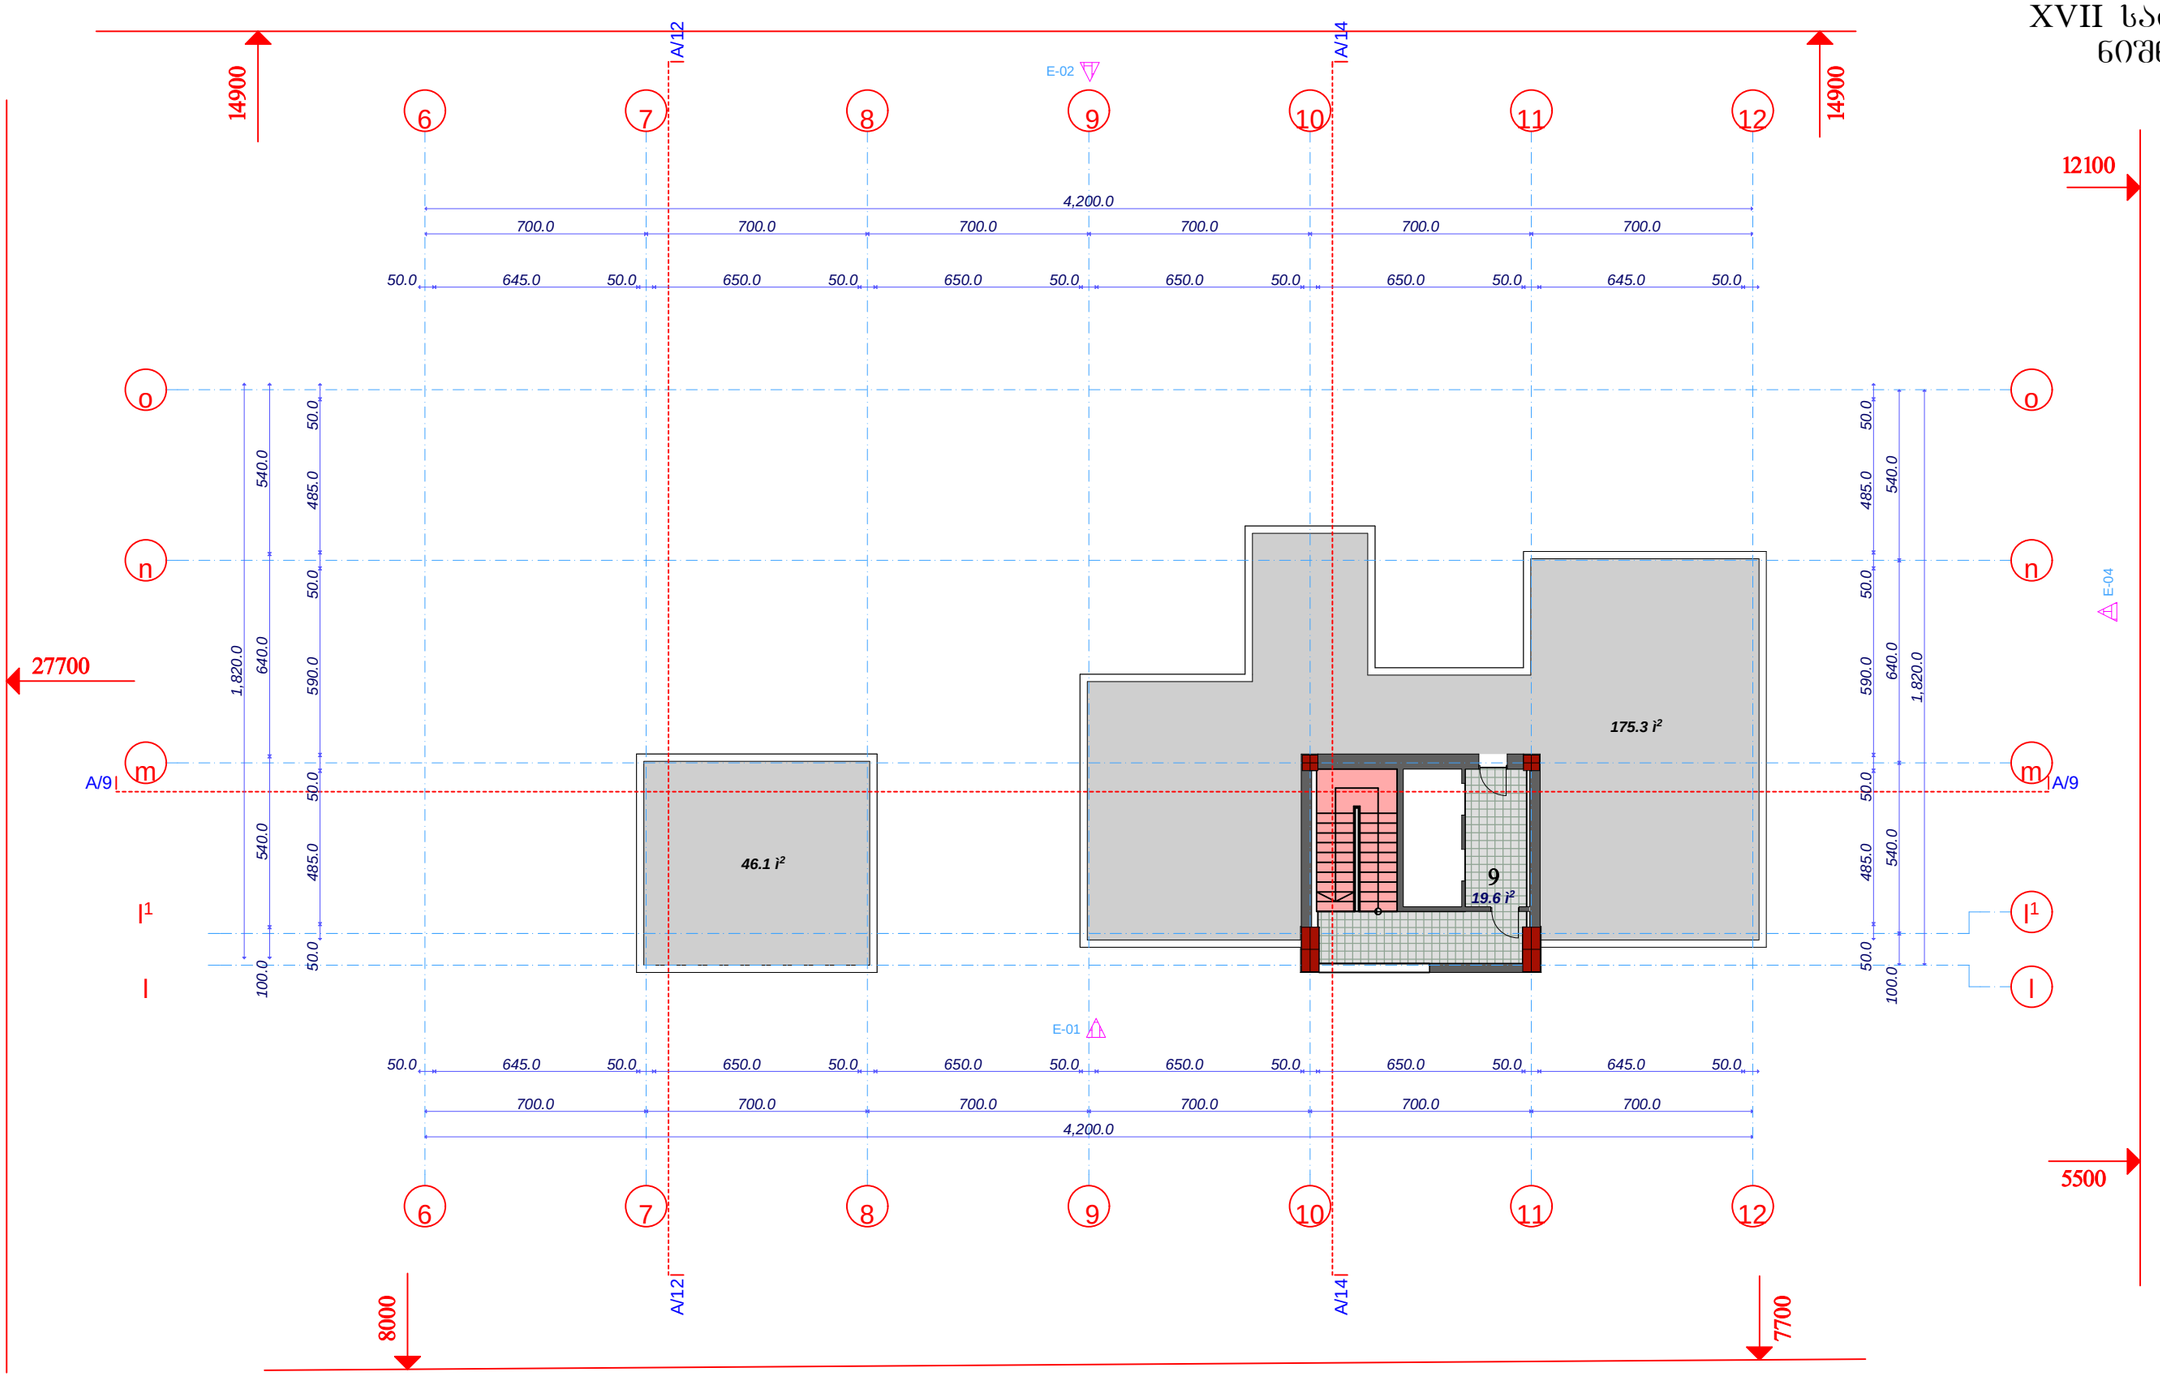

ექსპლიკაცია

სადარბაზო
9. 19.6 მ2

პრ. მთ. არქ		მჭხაიძე		პრ.		
პრ. ავტორი		მჭხაიძე	ქ.თბილისში,გურამიშვილის გამზ.№78-ში მრავალბინიანი საცხოვრებელი კომპლექსის პროექტი			
შესრულა		თ. ღურმიშიძე		XVII სართულის გეგმა მ. 1:200		
კონსტრუქტორი		მ.საველიძე				

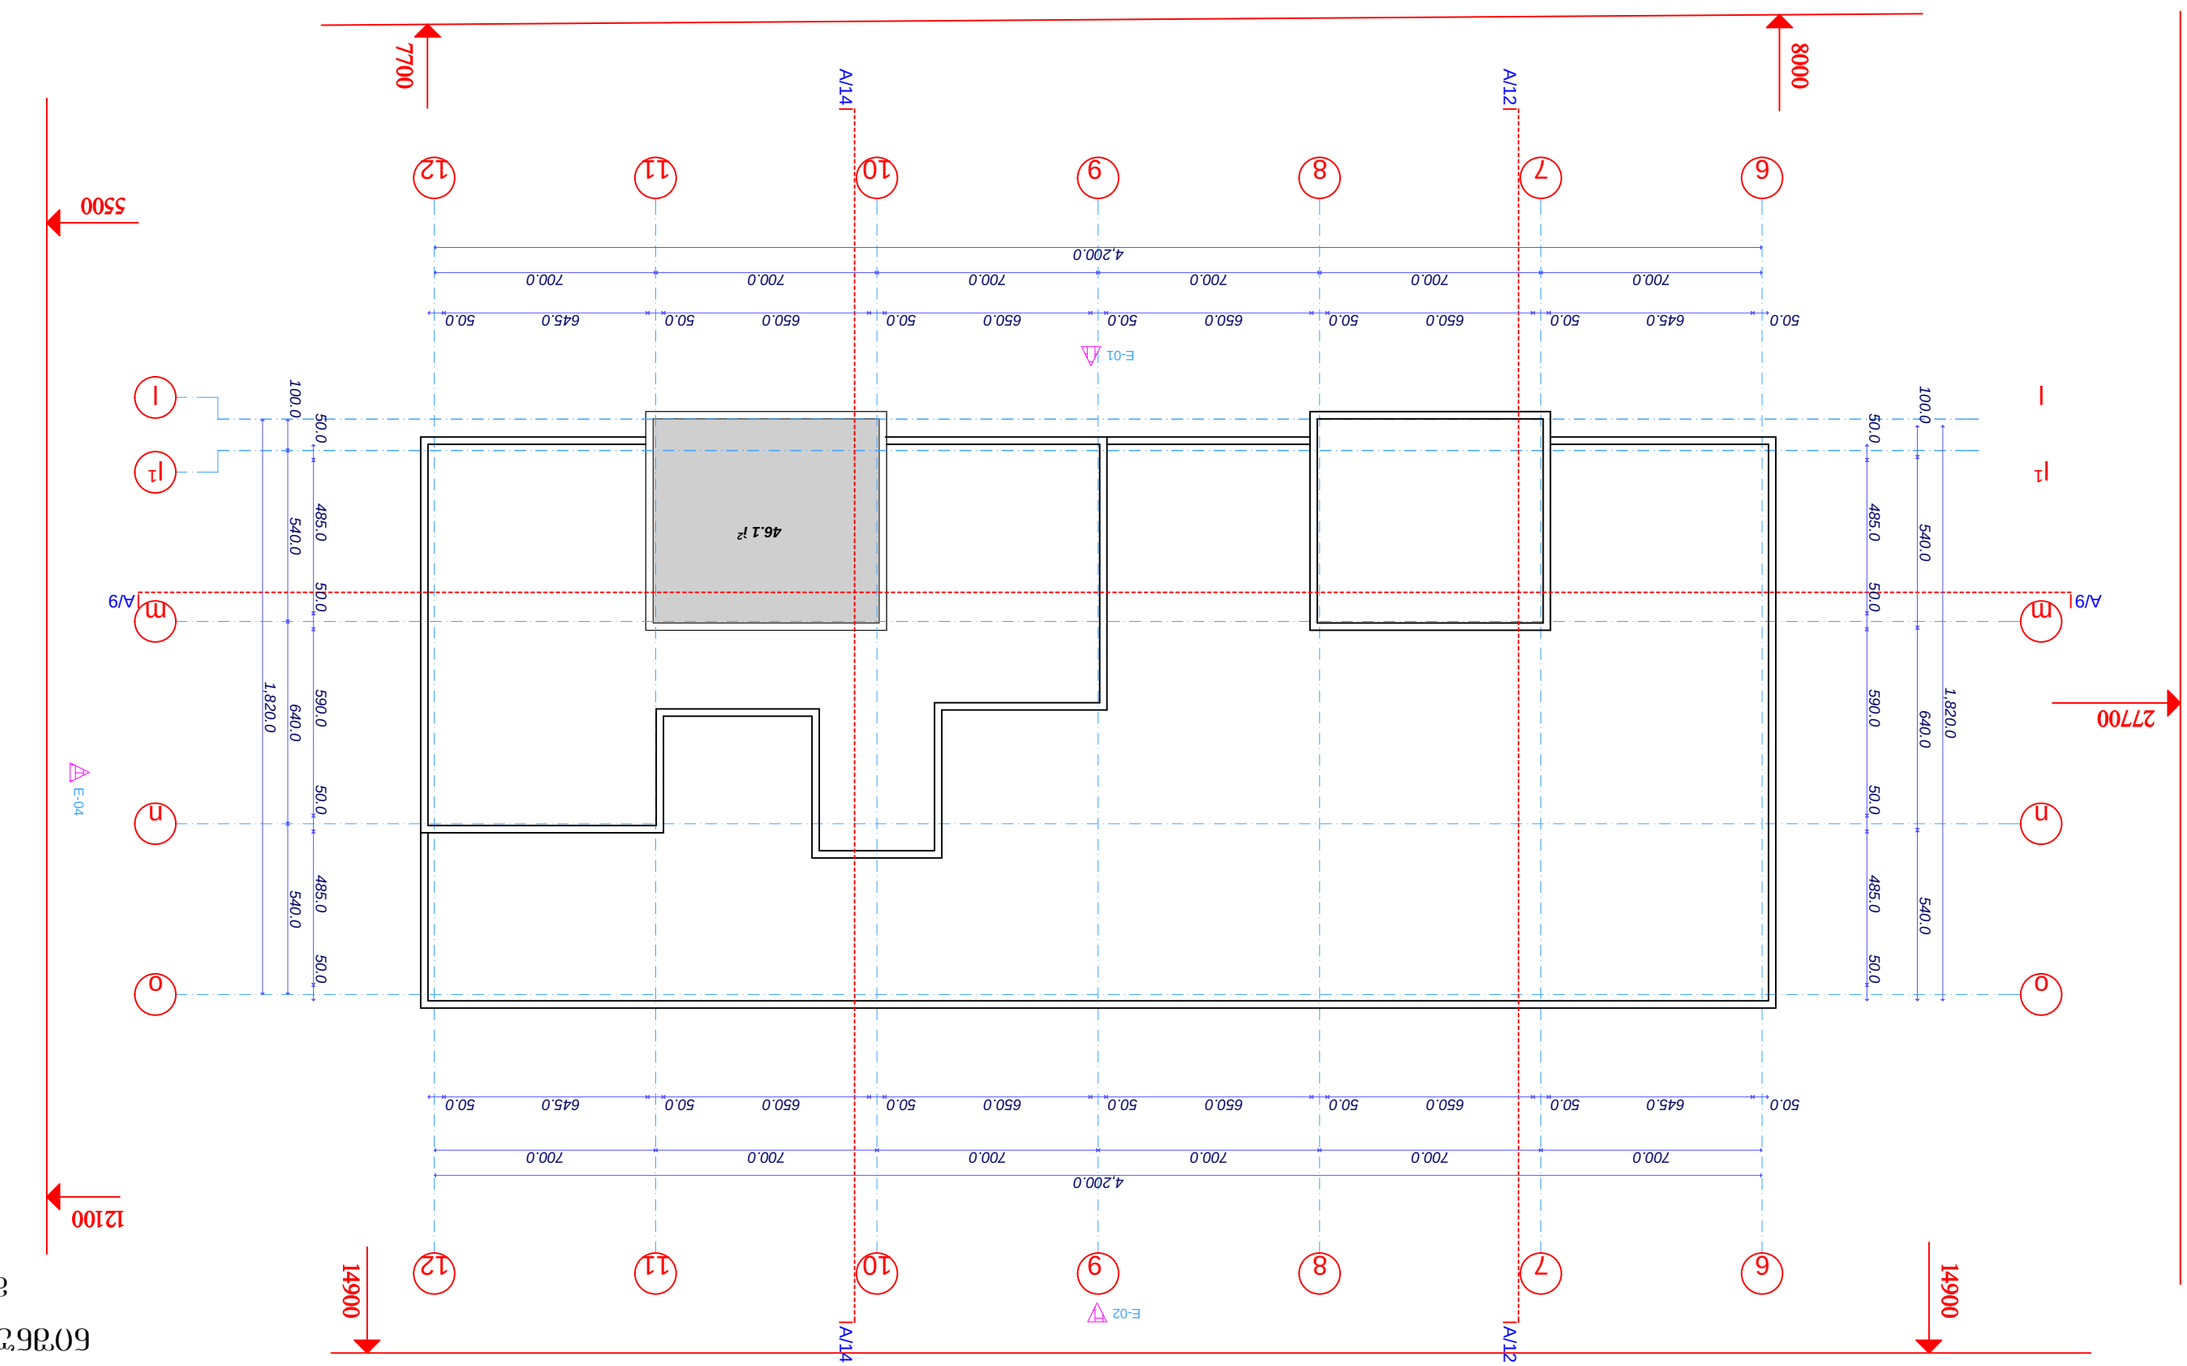

A/12 A/12 A/14 A/14

A/9 A/9

E-01

E-02 100.0 540.0 640.0 540.0 1,820.0

700.0 700.0 700.0 700.0 700.0 700.0

4,200.0

700.0 700.0 700.0 700.0 700.0 700.0

4,200.0 100.0 540.0 640.0 540.0 1,820.0

50.0 645.0 50.0 650.0 50.0 650.0 50.0 650.0 50.0 650.0 50.0 645.0 50.0

50.0 645.0 50.0 650.0 50.0 650.0 50.0 650.0 50.0 650.0 50.0 645.0 50.0 50.0 485.0 50.0 590.0 50.0 485.0 50.0 50.0 485.0 50.0 590.0 50.0 485.0 50.0

46.1 ì2

6 7 8 9 10 11 12

6 7 8 9 10 11 12

l

l1

o

n

m

l

l1

o

n

m

ქ.თბილისში,გურამიშვილის გამზ.#78-ში
მრავალბინიანი საცხოვრებელი
კომპლექსის პროექტი

საპრ.დირექტორი

მ.საველიძე

თ. დურმიშიძე

პრ. ავტორი მ.ჩხაიძე

პრ. მთ. არქ

კონსტრუქტორი

ა.რაზმაძე სტადია

მ.ჩხაიძე

შეასრულა

ფურცელი

pr.

სულ

S.p.s. ,,eskizi-XXI,,

გეგმა ნიშნულზე
60,20
m. 1:200

,,A,,

ბლოკი

m. 1:200

გეგმა

ნიშნულზე 60,20

27700 14900 14900 8000 7700

12100

5500 E-04

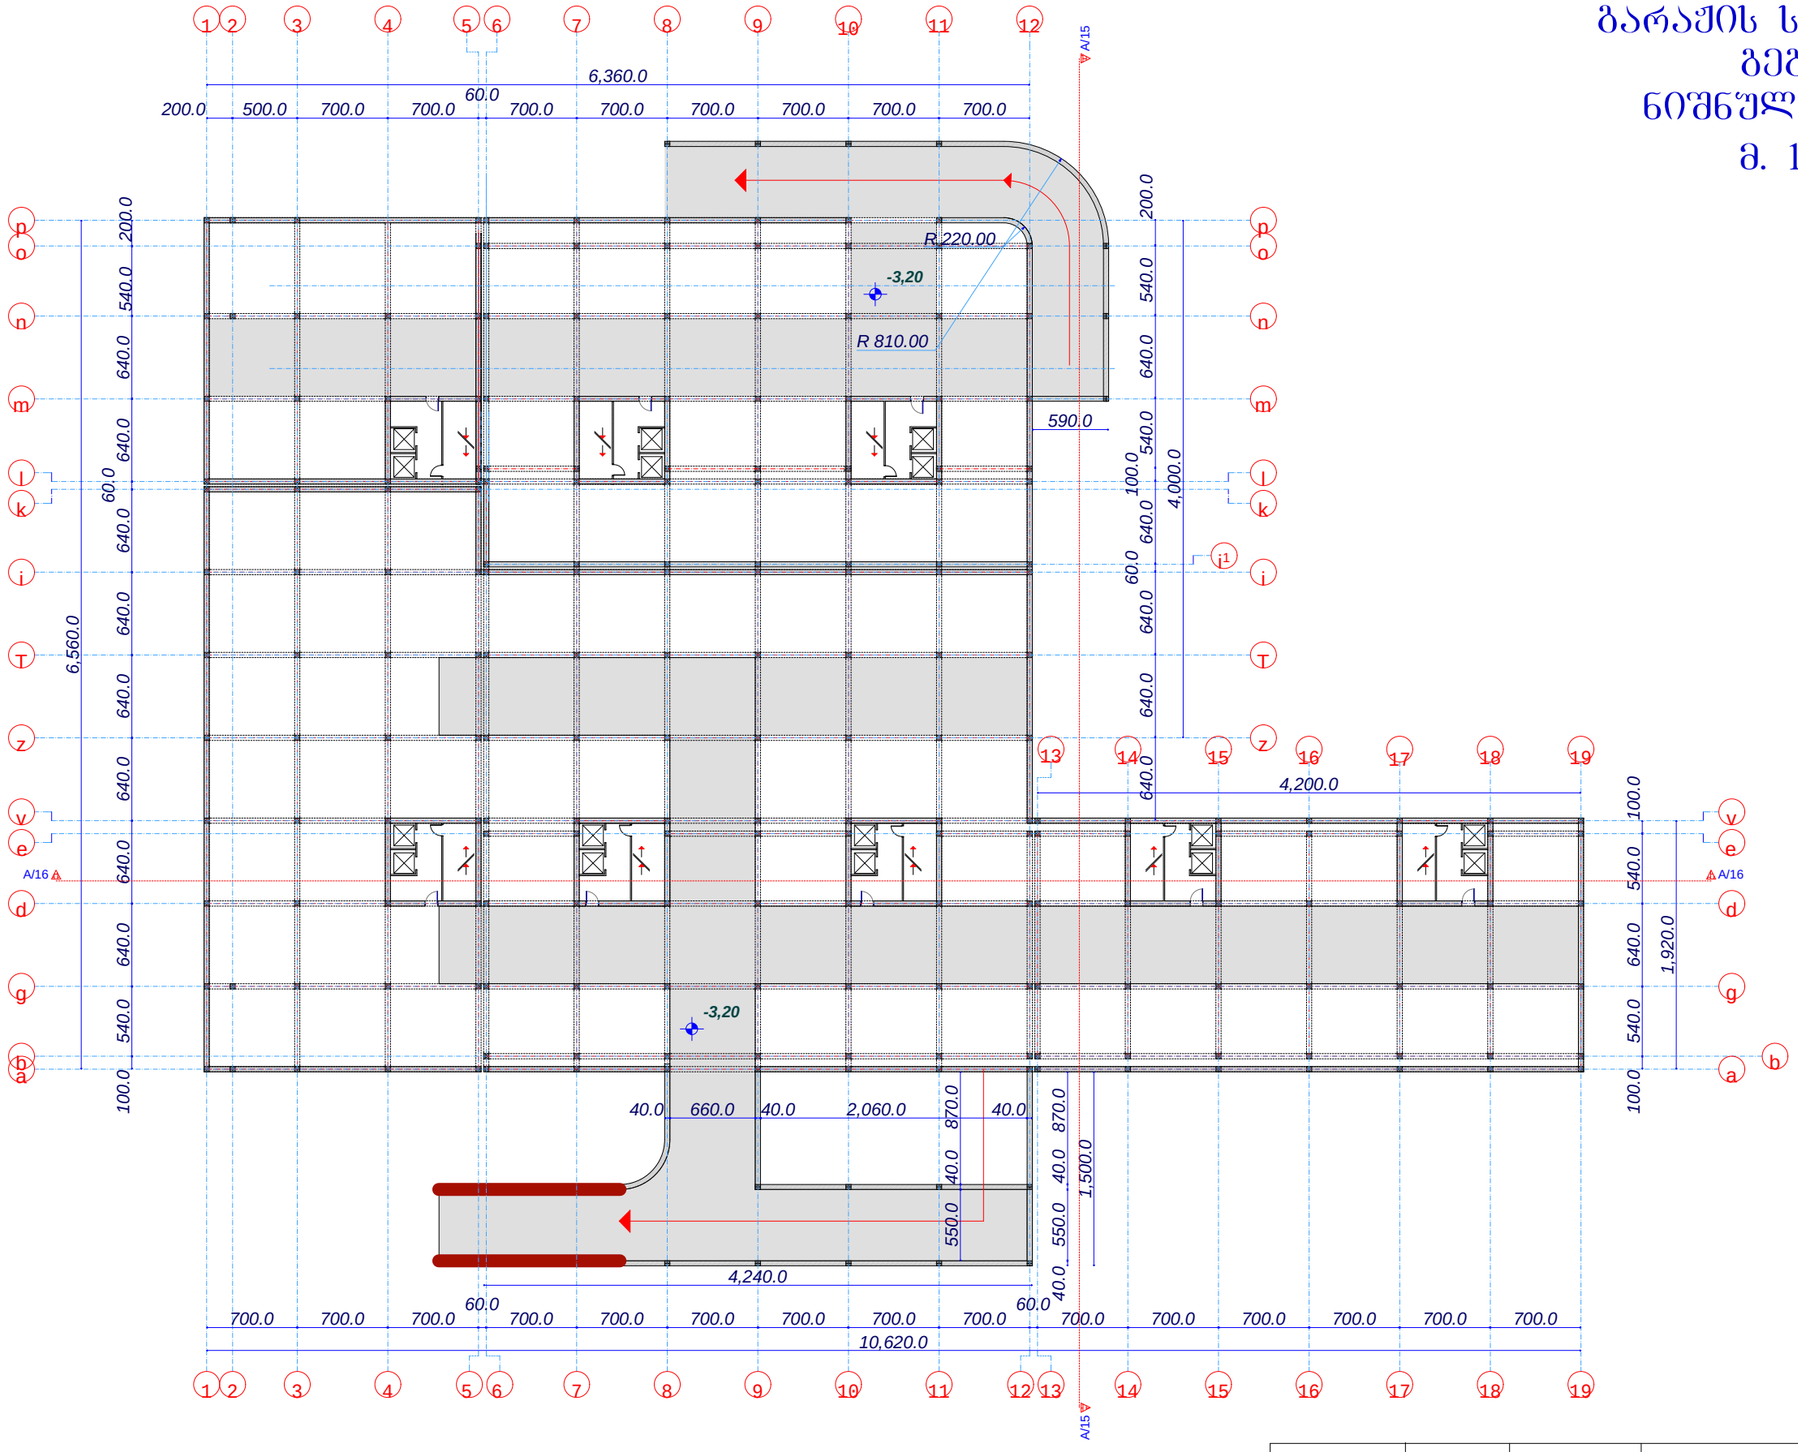

4,000.0 100.0 540.0 640.0 540.0 100.0

700.0 700.0 700.0

60.0
700.0 700.0 700.0 700.0 700.0 700.0

60.0
700.0 700.0 700.0 700.0 700.0 700.0 100.0

10,620.0 540.0 640.0 640.0 640.0 640.0 640.0 640.0 60.0 640.0 640.0 540.0 200.0 6,560.0

200.0 500.0 700.0 700.0

60.0
700.0 700.0 700.0 700.0 700.0 700.0

6,360.0 640.0 640.0 640.0 60.0 640.0 100.0540.0 640.0 540.0 200.0
4,200.0 1,920.0 40.0 870.0 550.0

590.0

40.0 660.0 40.0 1,500.0 40.0 550.0 40.0 870.0

2,060.0 40.0

4,240.0

-3,20

-3,20

R 220.00

R 810.00 A/15 A/15

A/16 A/16

10 11 12 13 14 15 16 18 19

გარაჟის სართულის

გეგმა

ნიშნულზე -3,20

m. 1:500

17

1 2 3 4 5 6 7 8 9 10 11

1 2 3 4 5 6 7 8 9

p

g

d

b

v

a

e

m

k

z

T

i

l

n

o

i1

p

m

k

z

T

i

l

n

o

b

g

d

v

a

e

12

ქ.თბილისში,გურამიშვილის გამზ.#78-ში
მრავალბინიანი საცხოვრებელი
კომპლექსის პროექტი

საპრ.დირექტორი ა.რაზმაძე

მ.საველიძე თ. დურმიშიძე

მ.ჩხაიძე

პრ. ავტორი მ.ჩხაიძე შეასრულა

პრ. მთ. არქ

კონსტრუქტორი

ფურცელი

pr.

სტადია სულ
S.p.s. ,,eskizi-XXI,,

გარაჟის სართულის გეგმა
m. 1:500

13 14 15 16 17 18 19

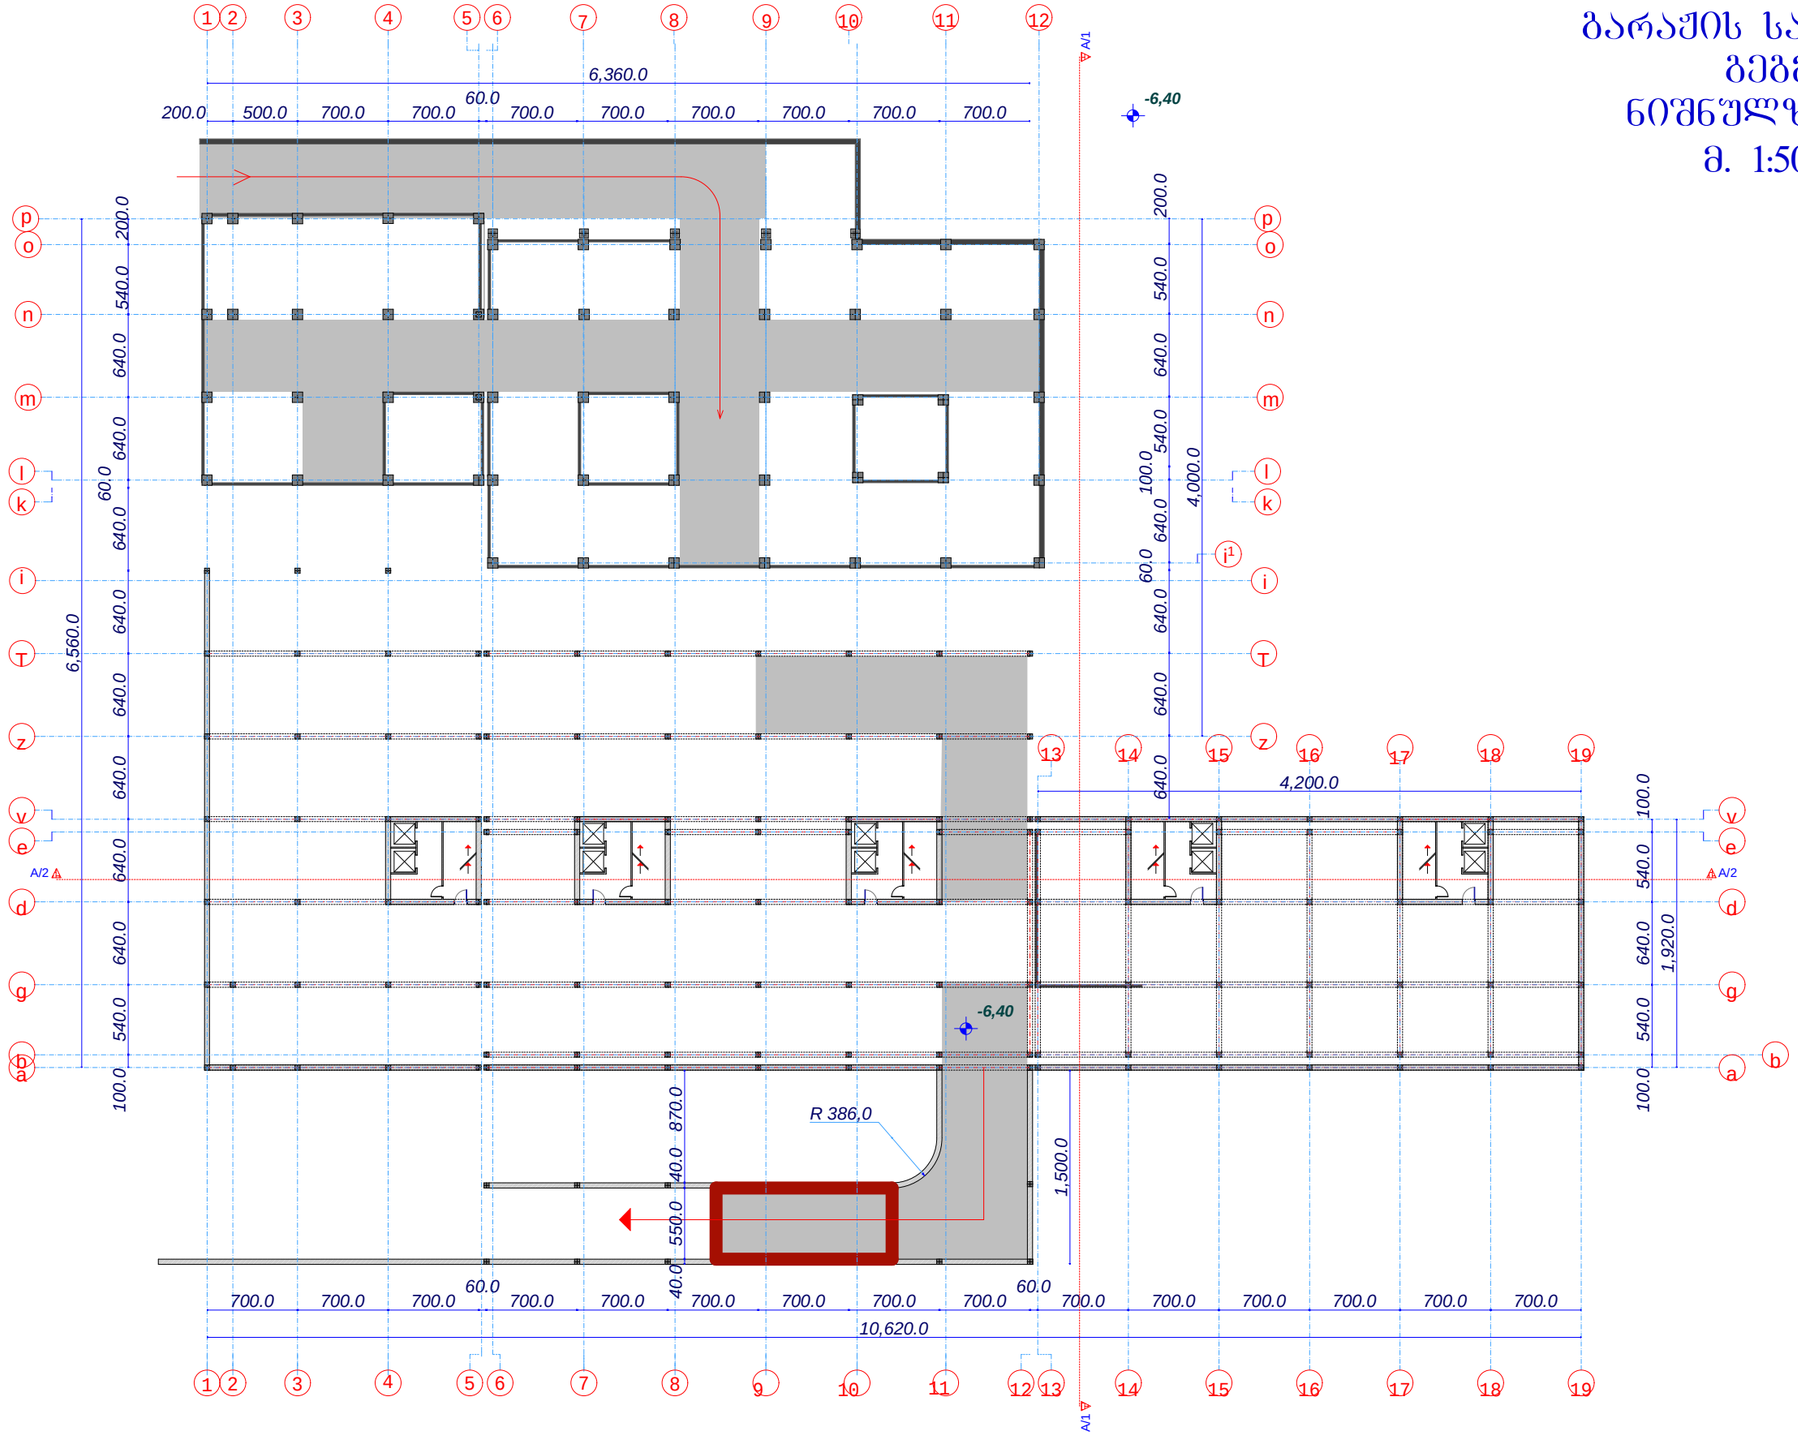

გარაჟის სართულის გეგმა ნიშნულზე -6,40 მ. 1:500

საპრ.დირექტორი		არაზმაძე	შ.პ.ს. „შპპ%0-XXI„	სტადია	ფურცელი	ხულ
პრ. მთ. არქ		მჭხაიძე		პრ.		
პრ. ავტორი		მჭხაიძე	ქ.თბილისში,ბუერამთშვილის ბაგზ.№78-ში მრავალბინიანი საცხოვრებელი კომპლექსის პროექტი			
შესასრულა		თ. ფურმოშიძე		გარაჟის სართულის გეგმა მ. 1:500		
კონსტრუქტორი		მ.საფელიძე				

ბლოკი
„B„

I სართულის გეგმა
ნიშნულზე 0,00
მ. 1:200

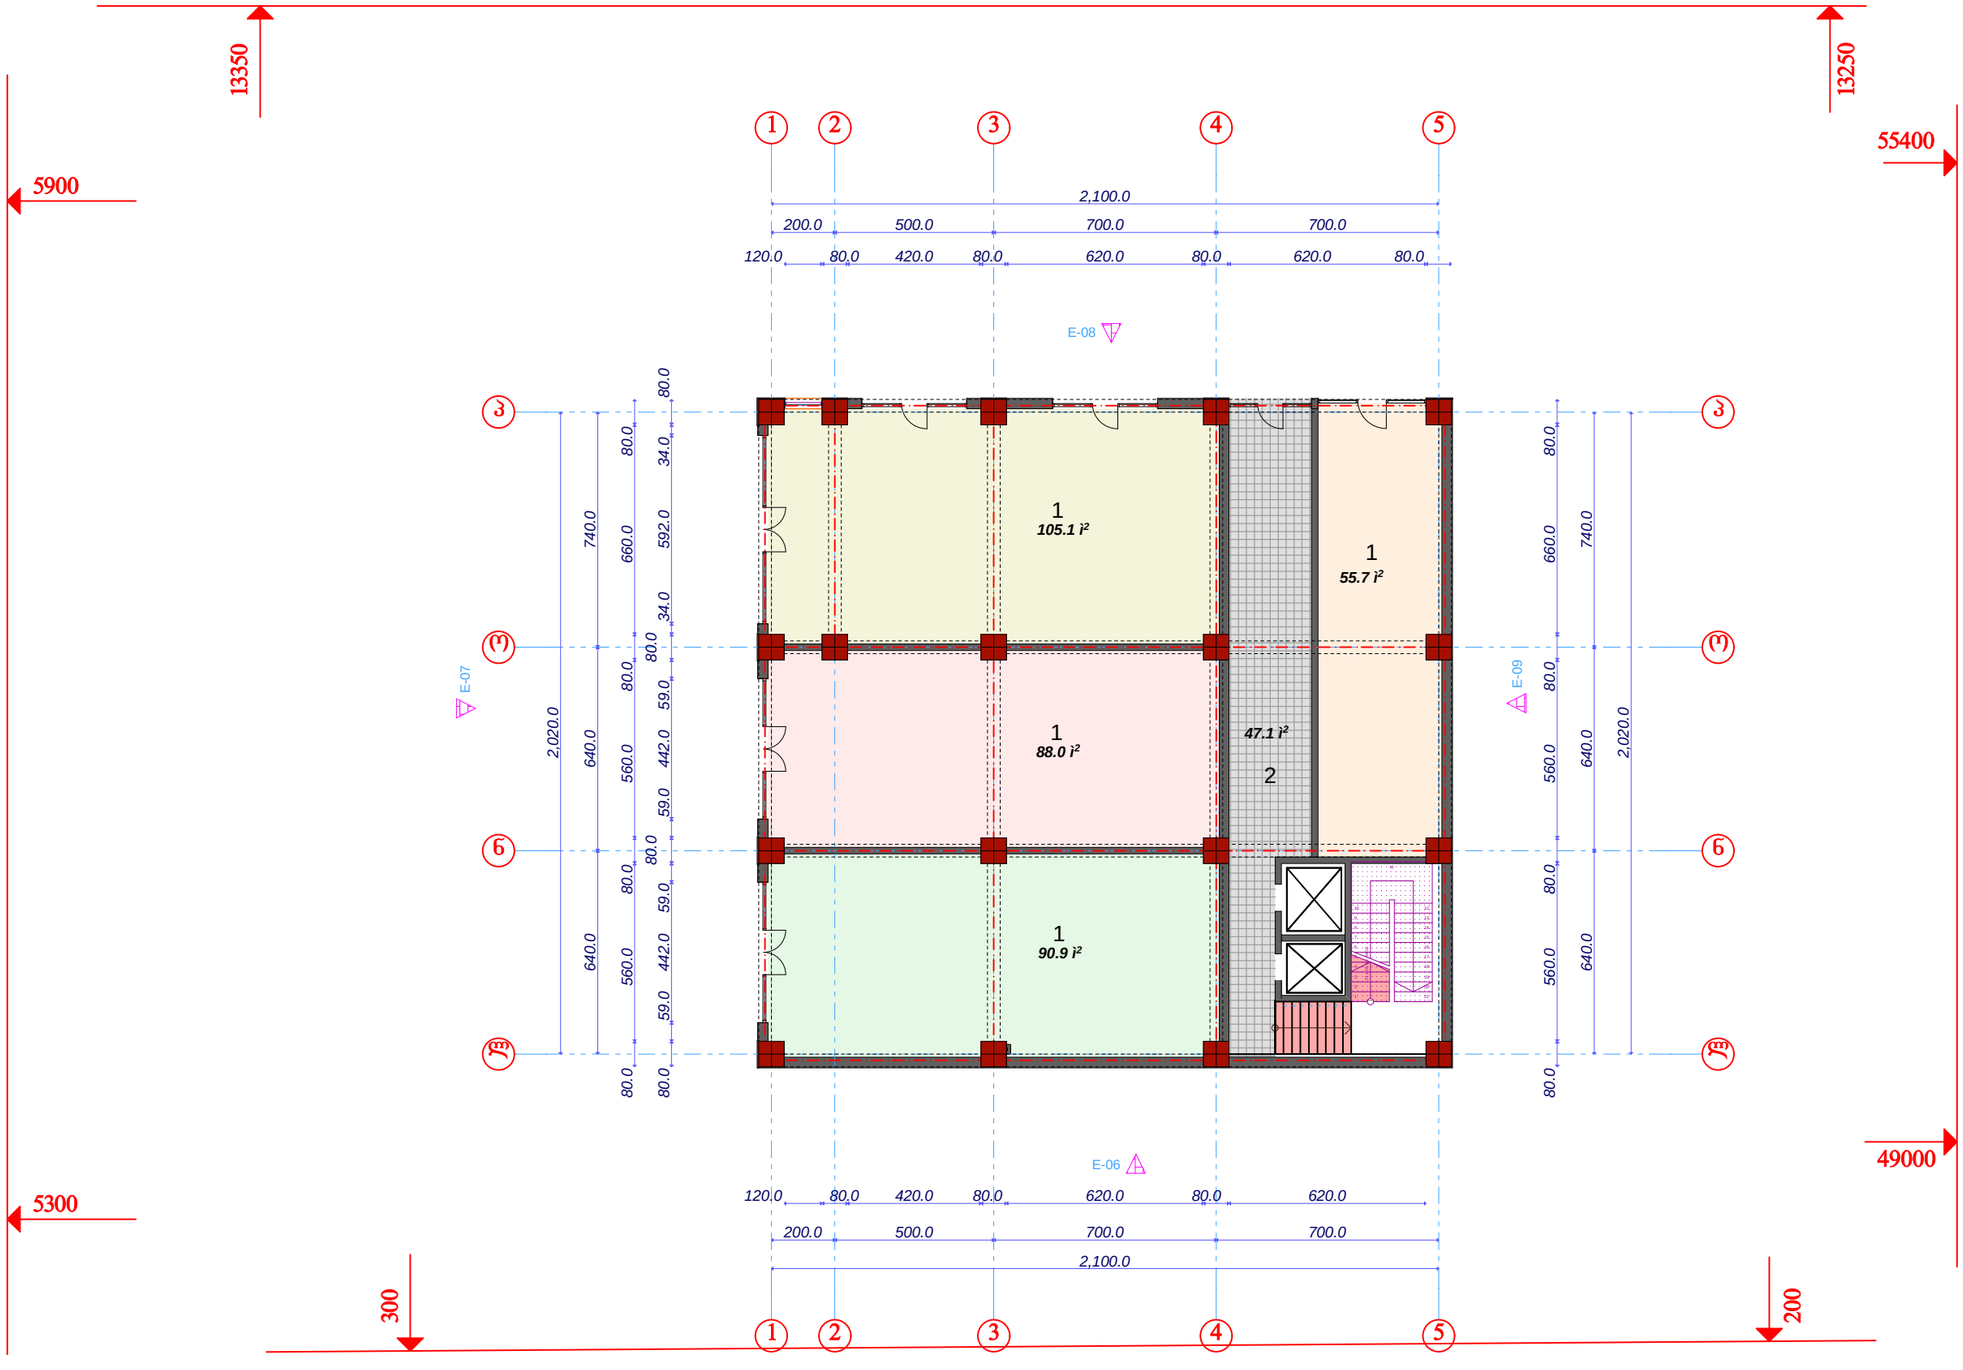

ექსპლიკაცია

ბინები

1. საოფისე ფართები 339.7 მ2
2. სადარბაზო 47.1 მ2

საპრ.დირექტორი		ა.არაზმაძე	შ.პ.ს. „ზსძ0ზ0-XXI„	სტადია	შურცელი	სულ
პრ. მთ. არქ		მ.ჩხაიძე		პრ.		
პრ. ავტორი		მ.ჩხაიძე	ქ.თბილისში,ბუხარამურვილის ბაზრ.№78-ში მრავალბინიანი საცხოვრებელი კომპლექსის პროექტი			
შესრულა		ა.ჩხაიძე		I სართულის გეგმა მ. 1:200		
კონსტრუქტორი						

ბლოკი
„B„

II სართულის გეგმა
ნიშნულზე 5,00

მ. 1:200

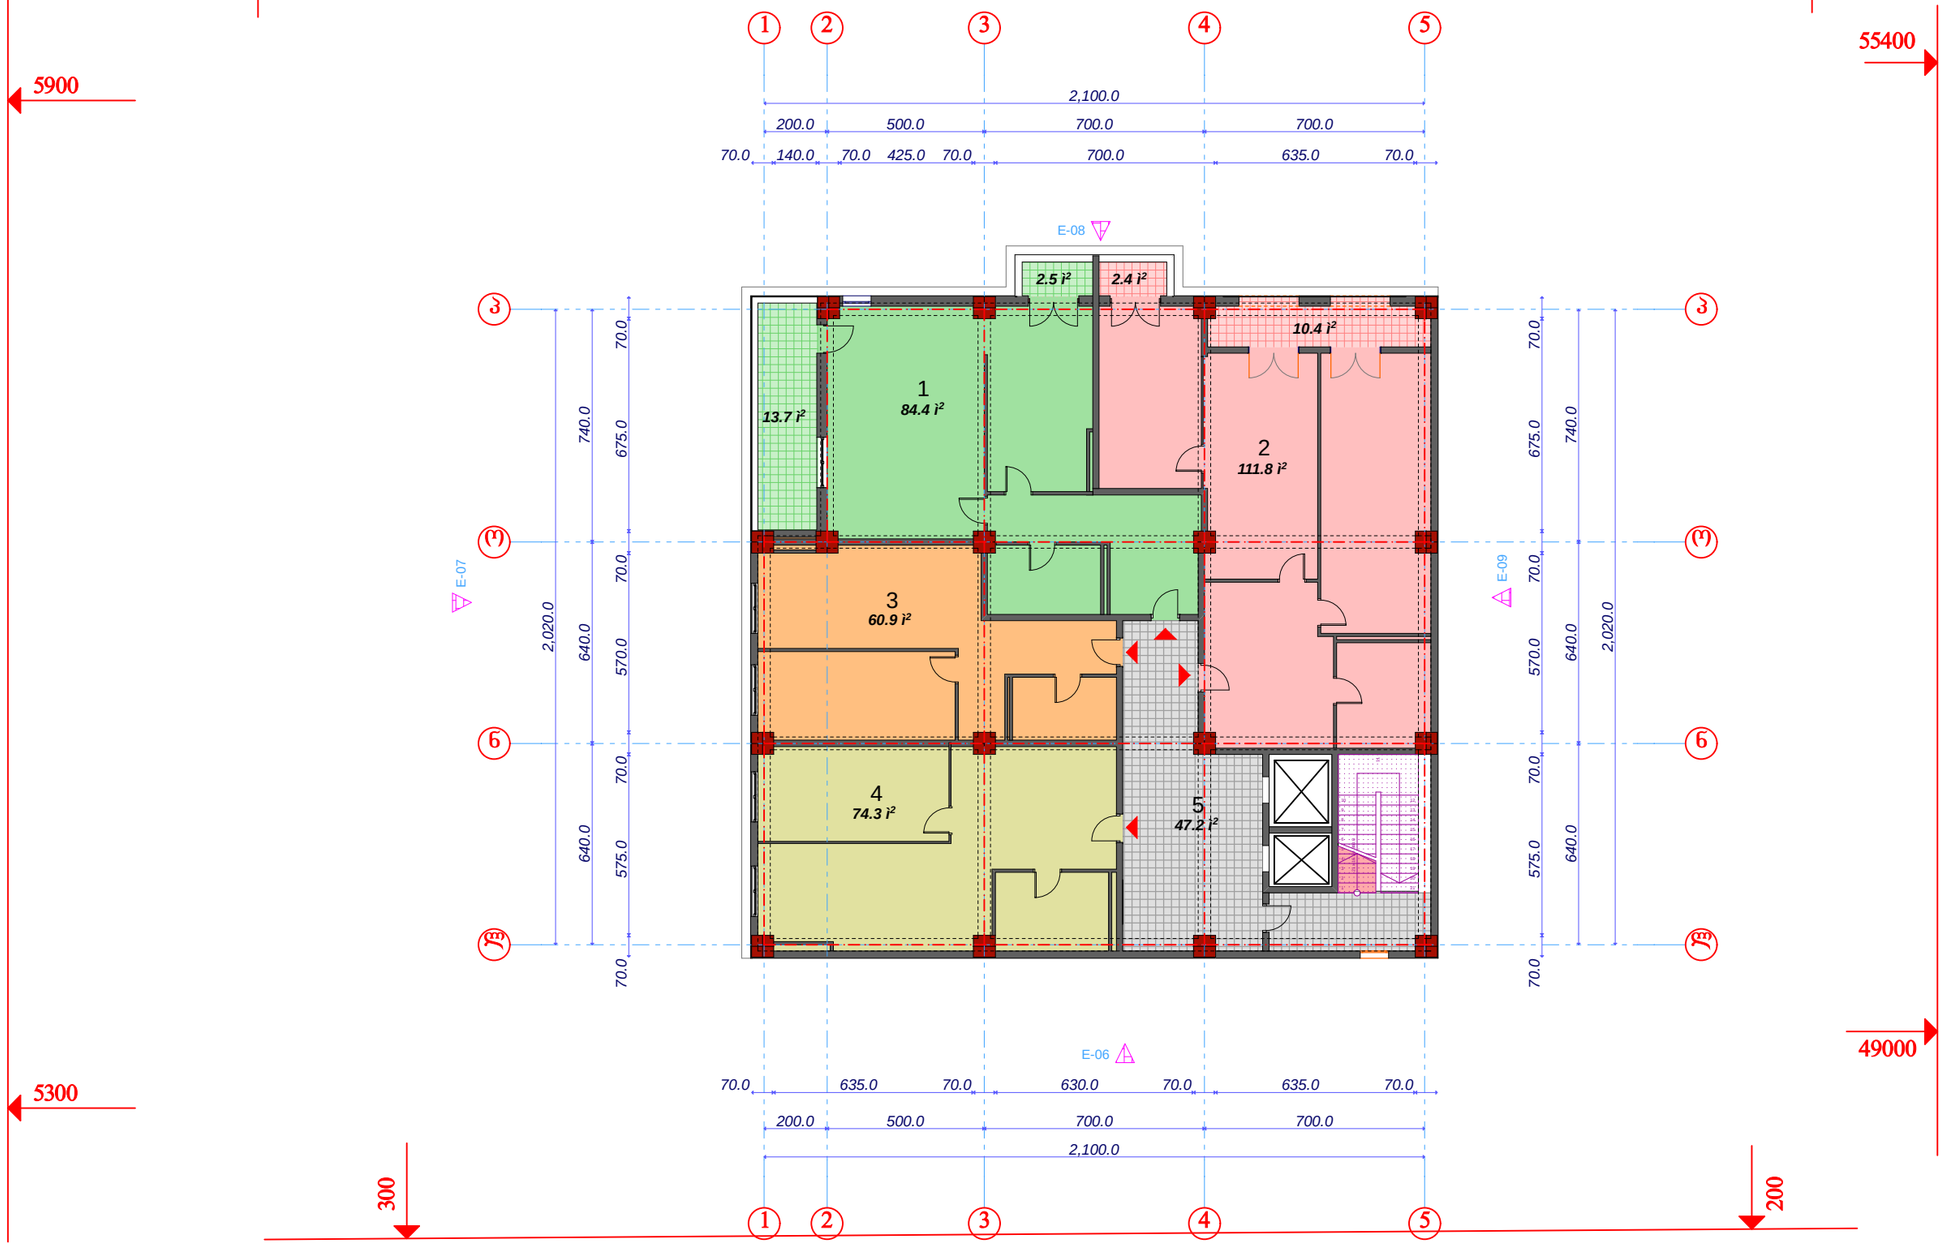

ექსპლიკაცია

ბინები

1. 84.4 მ2 (აივანი 16.2 მ2)
2. 122.2 მ2 (აივანი 2.4 მ2)
3. 60.9 მ2
4. 74.3 მ2

5. სადარბაზო 47.2 მ2

სპარ.დირექტორი		ა.არაზმაძე	შ.პ.ს. „ეხაბზი-XXI„	სტადია	ფურცელი	სულ
პრ. მთ. არძ		მ.ჩხაიძე		პრ.		
პრ. აფტორი		მ.ჩხაიძე	ქ.თბილისში,გურამიშვილის გამზ.№78-ში მრავალბინიანი საცხოვრებელი კომპლექსის პროექტი			
შესრულა		ა.ჩხაიძე		II სართულის გეგმა მ. 1:200		
კონსტრუქტორი						

ბლოკი
„B„

III სართულის გეგმა
ნიშნულზე 8,40
მ. 1:200

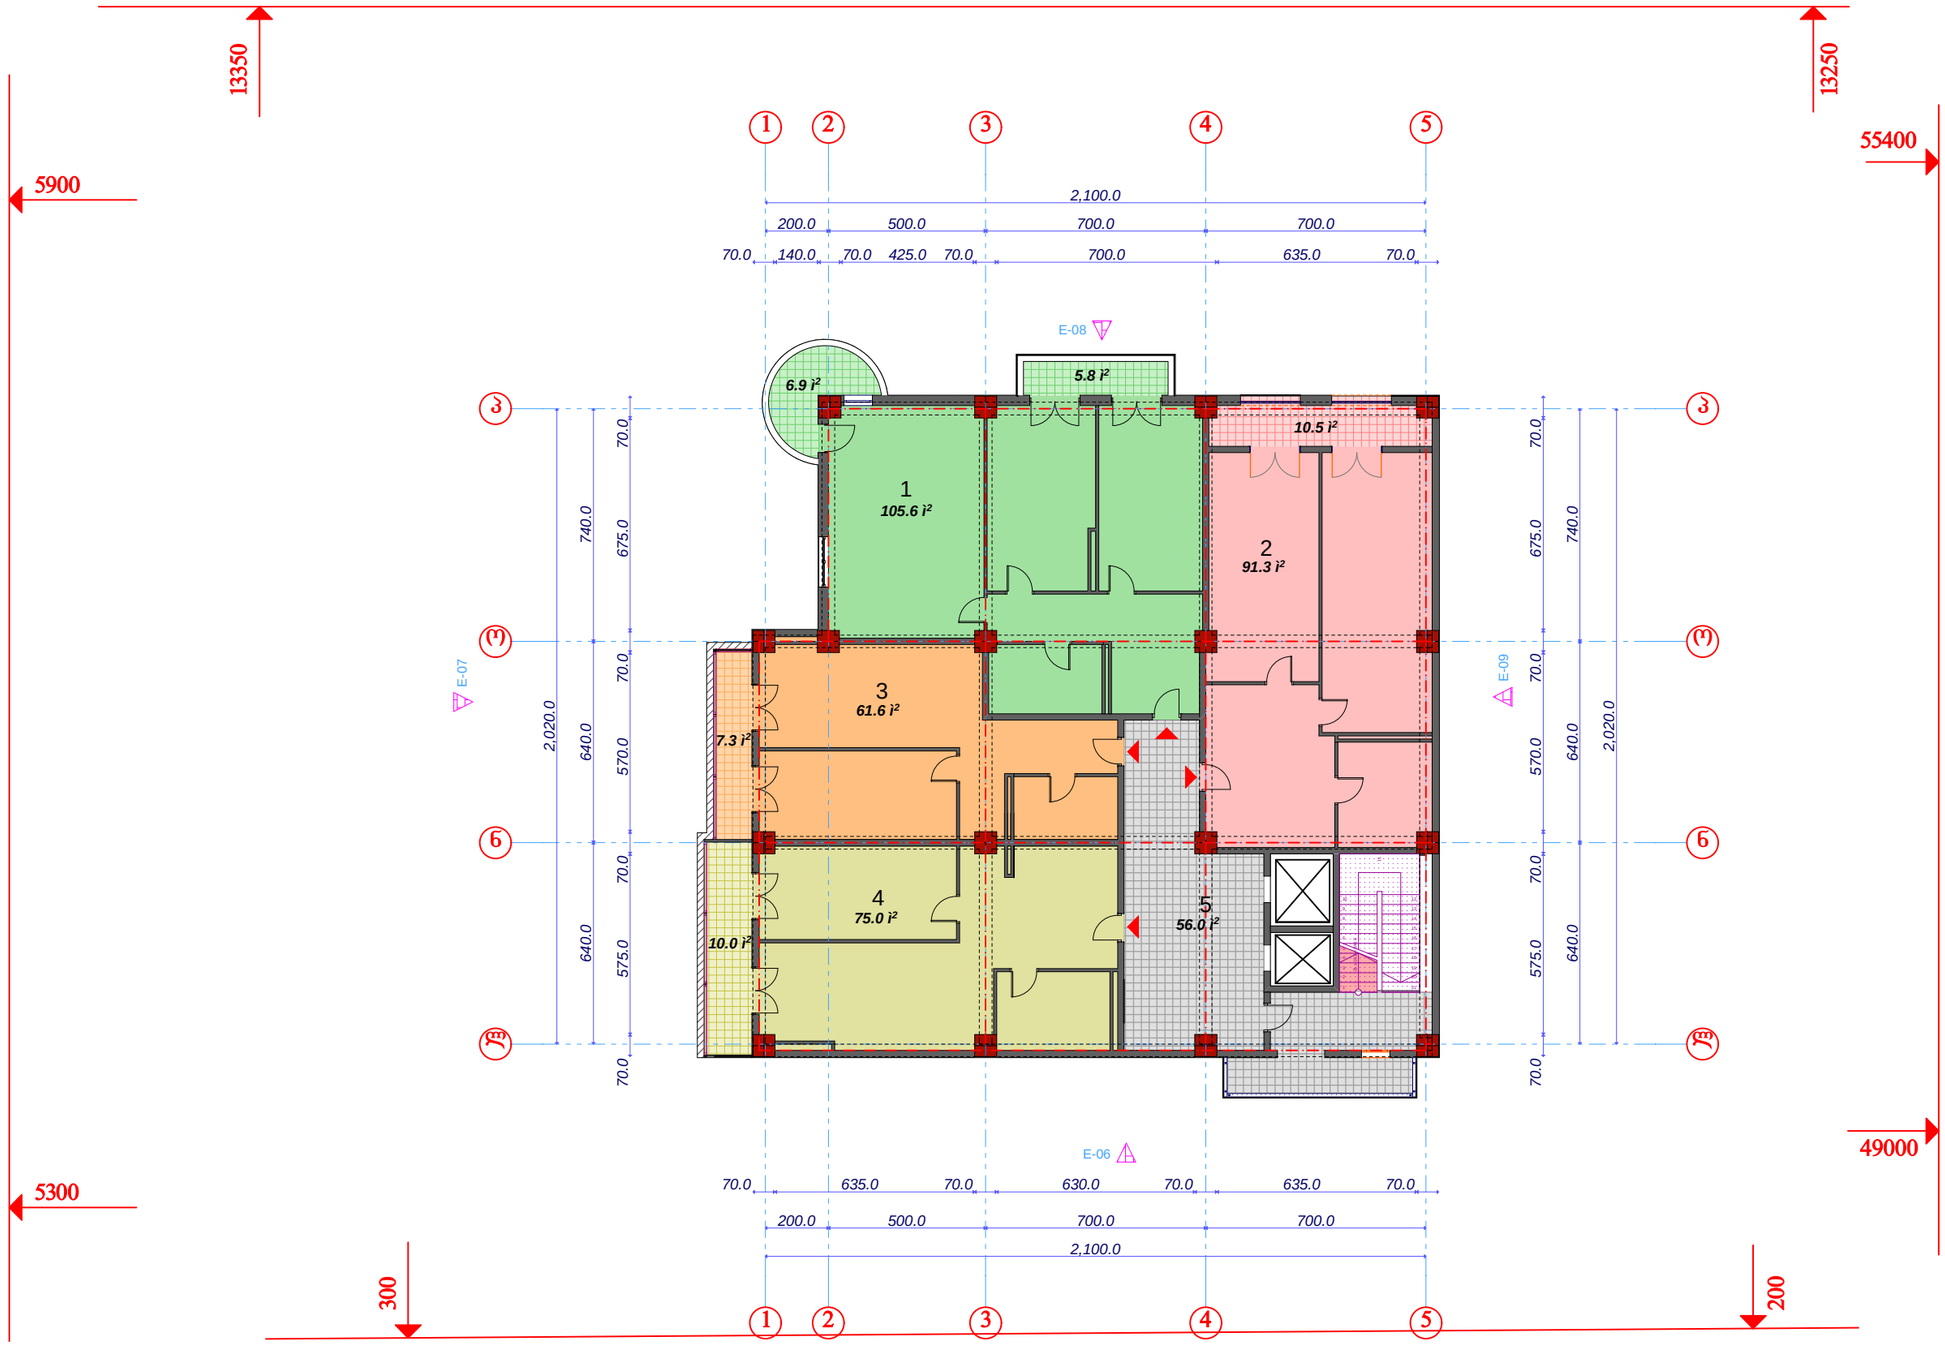

ექსპლიკაცია

ბინები

1. 105.6 მ2 (აივანი 12.7 მ2)
2. 101.8 მ2
3. 68.9 მ2
4. 85.0 მ2

5. სადარბაზო 56.0 მ2

საპრ.დირექტორი		ა.არაზმაძე	შ.პ.ს. „შპძ0ზ0-XXI„	სტადია	ფურცელი	ხულ
პრ. მთ. არქ		მ.ჩხაიძე		პრ.		
პრ. ავტორი		მ.ჩხაიძე	ქ.თბილისში,ბურამთაშვილის გამზ.№78-ში მრავალბინიანი საცხოვრებელი კომპლექსის პროექტი			
შესასრულა		ა.ჩხაიძე		III სართულის გეგმა მ. 1:200		
კონსტრუქტორი						

ბლოკი
„B„

IV სართულის გეგმა
ნიშნულზე 11,80

მ. 1:200

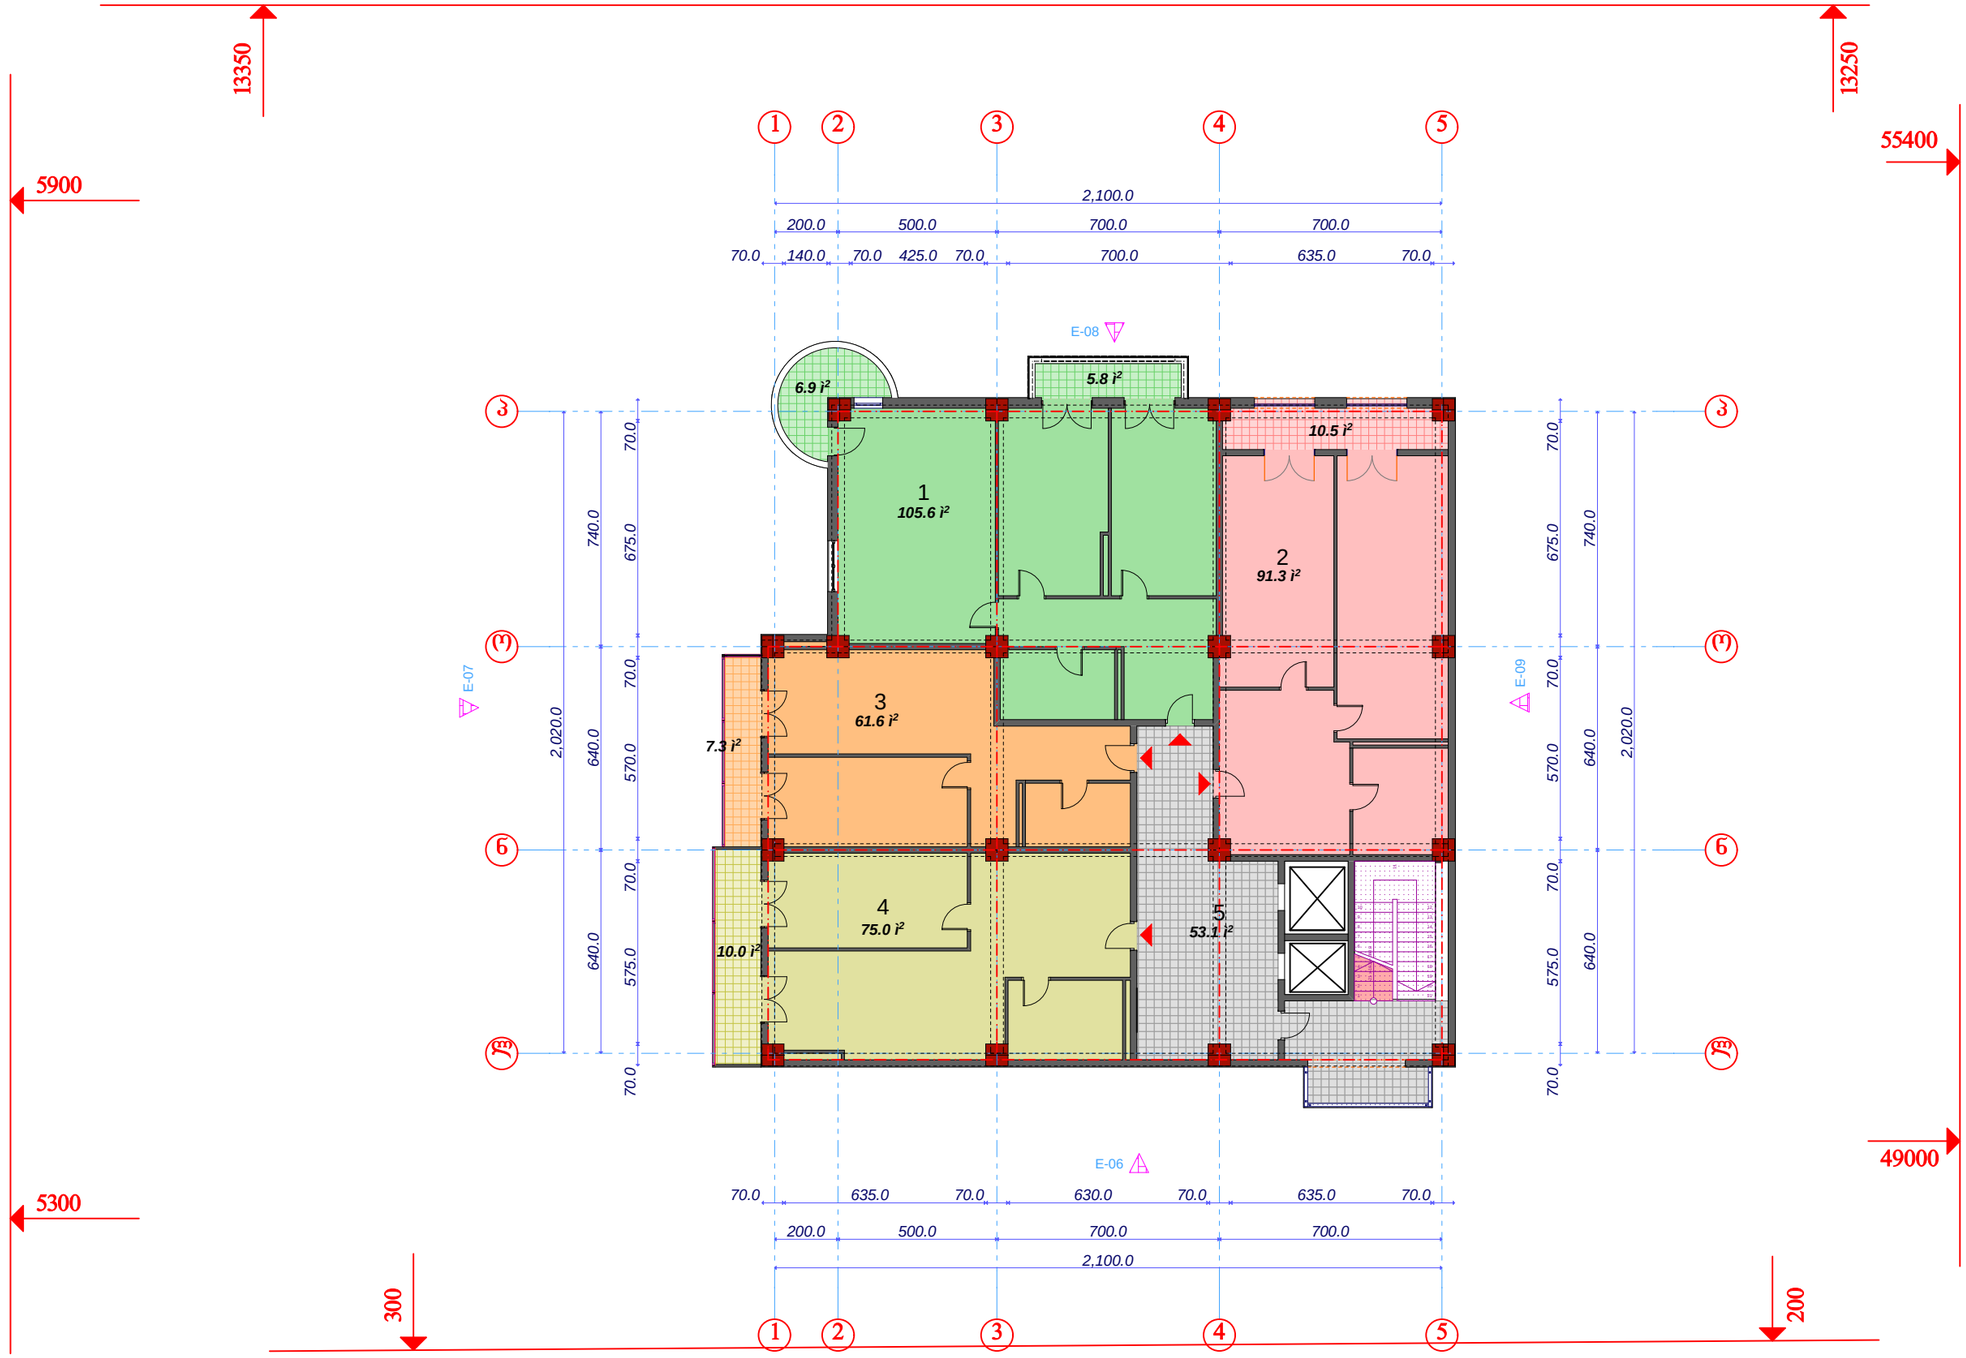

ექსპლიკაცია

ბინები

1. 105.6 მ2 (აივანი 12.7 მ2)
2. 101.8 მ2
3. 68.9 მ2
4. 85.0 მ2

5. სადარბაზო 53.1 მ2

საპრ.დირექტორი		არაზმაძე	შ.პ.ს. „ქსპ0ზ0-XXI„	სტადია	ფურცელი	სულ
პრ. მთ. არქ		მჭხაიძე		პრ.		
პრ. ავტორი		მჭხაიძე	ქ.თბილისში,გურამიშვილის გამზ.№78-ში მრავალბინიანი საცხოვრებელი კომპლექსის პროექტი			
შესრულა		ა.ჭხაიძე		IV სართულის გეგმა მ. 1:200		
კონსტრუქტორი						

ბლოკი „B„

V სართულის გეგმა ნიშნულზე 15,20

მ. 1:200

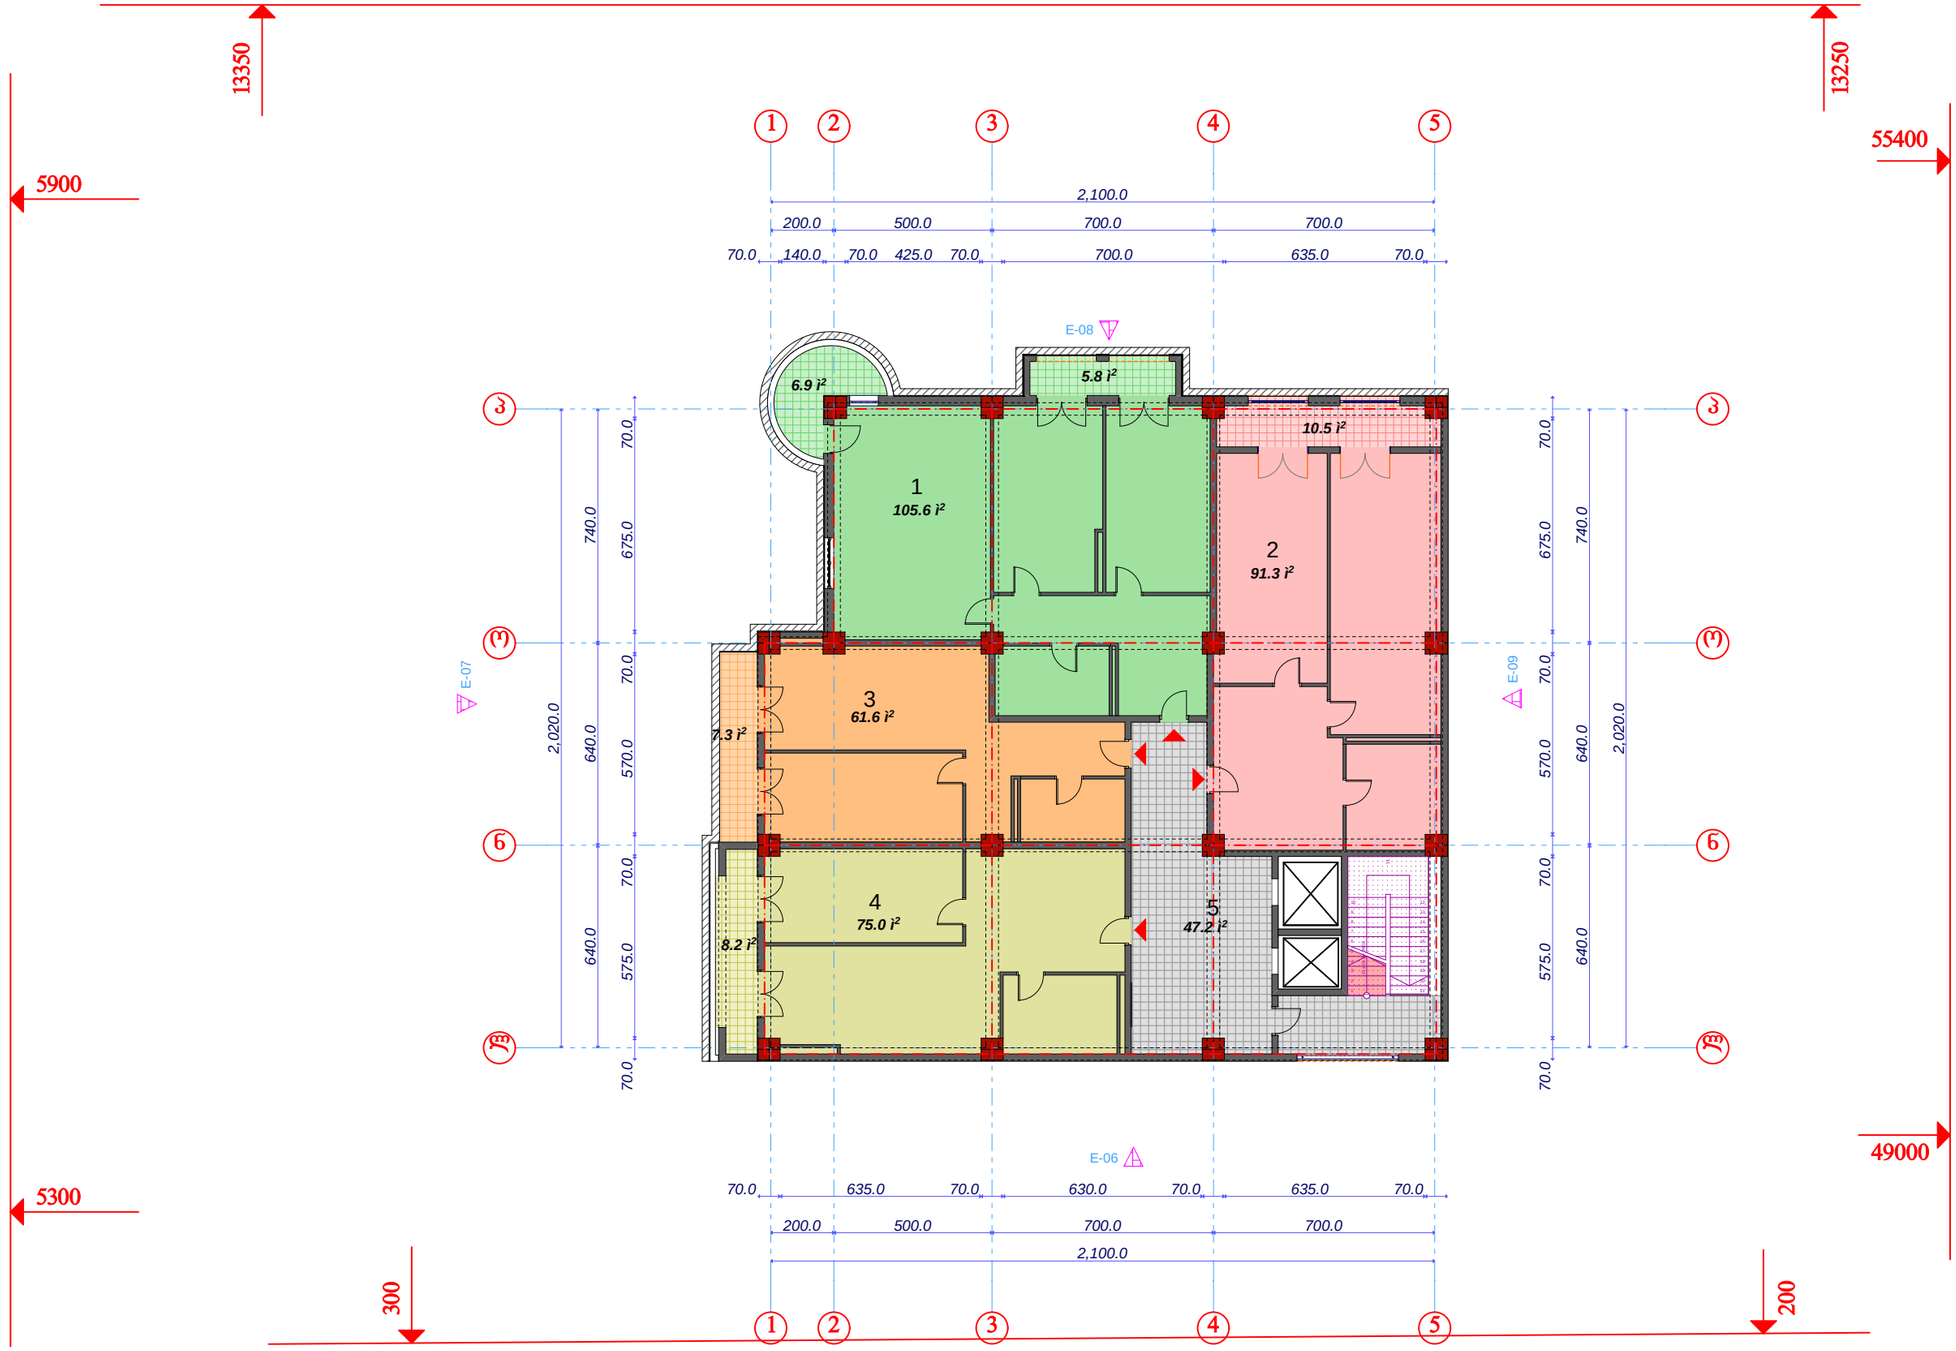

ექსპლიკაცია

ბინები

1. 111.4 მ2 (აივანი 6.9 მ2)
2. 101.8 მ2
3. 61.6 მ2 (აივანი 7.3 მ2)
4. 85.0 მ2

5. სადარბაზო 47.2 მ2

საპრ.დირექტორი		არაზმაძე	შ.პ.ს. „მსპზო-XXI„	სტადია	ფურცელი	ფურცელი
პრ. მთ. არქ		მჭხაიძე		პრ.		
პრ. ავტორი		მჭხაიძე	ქ.თბილისში,გურამიშვილის გამზ.№78-ში მრავალბინიანი საცხოვრებელი კომპლექსის პროექტი			
შესრულა		აჭხაიძე		V სართულის გეგმა მ. 1:200		
კონსტრუქტორი						

ბლოკი „B„

VI სართულის გეგმა
ნიშნულზე 18,60

მ. 1:200

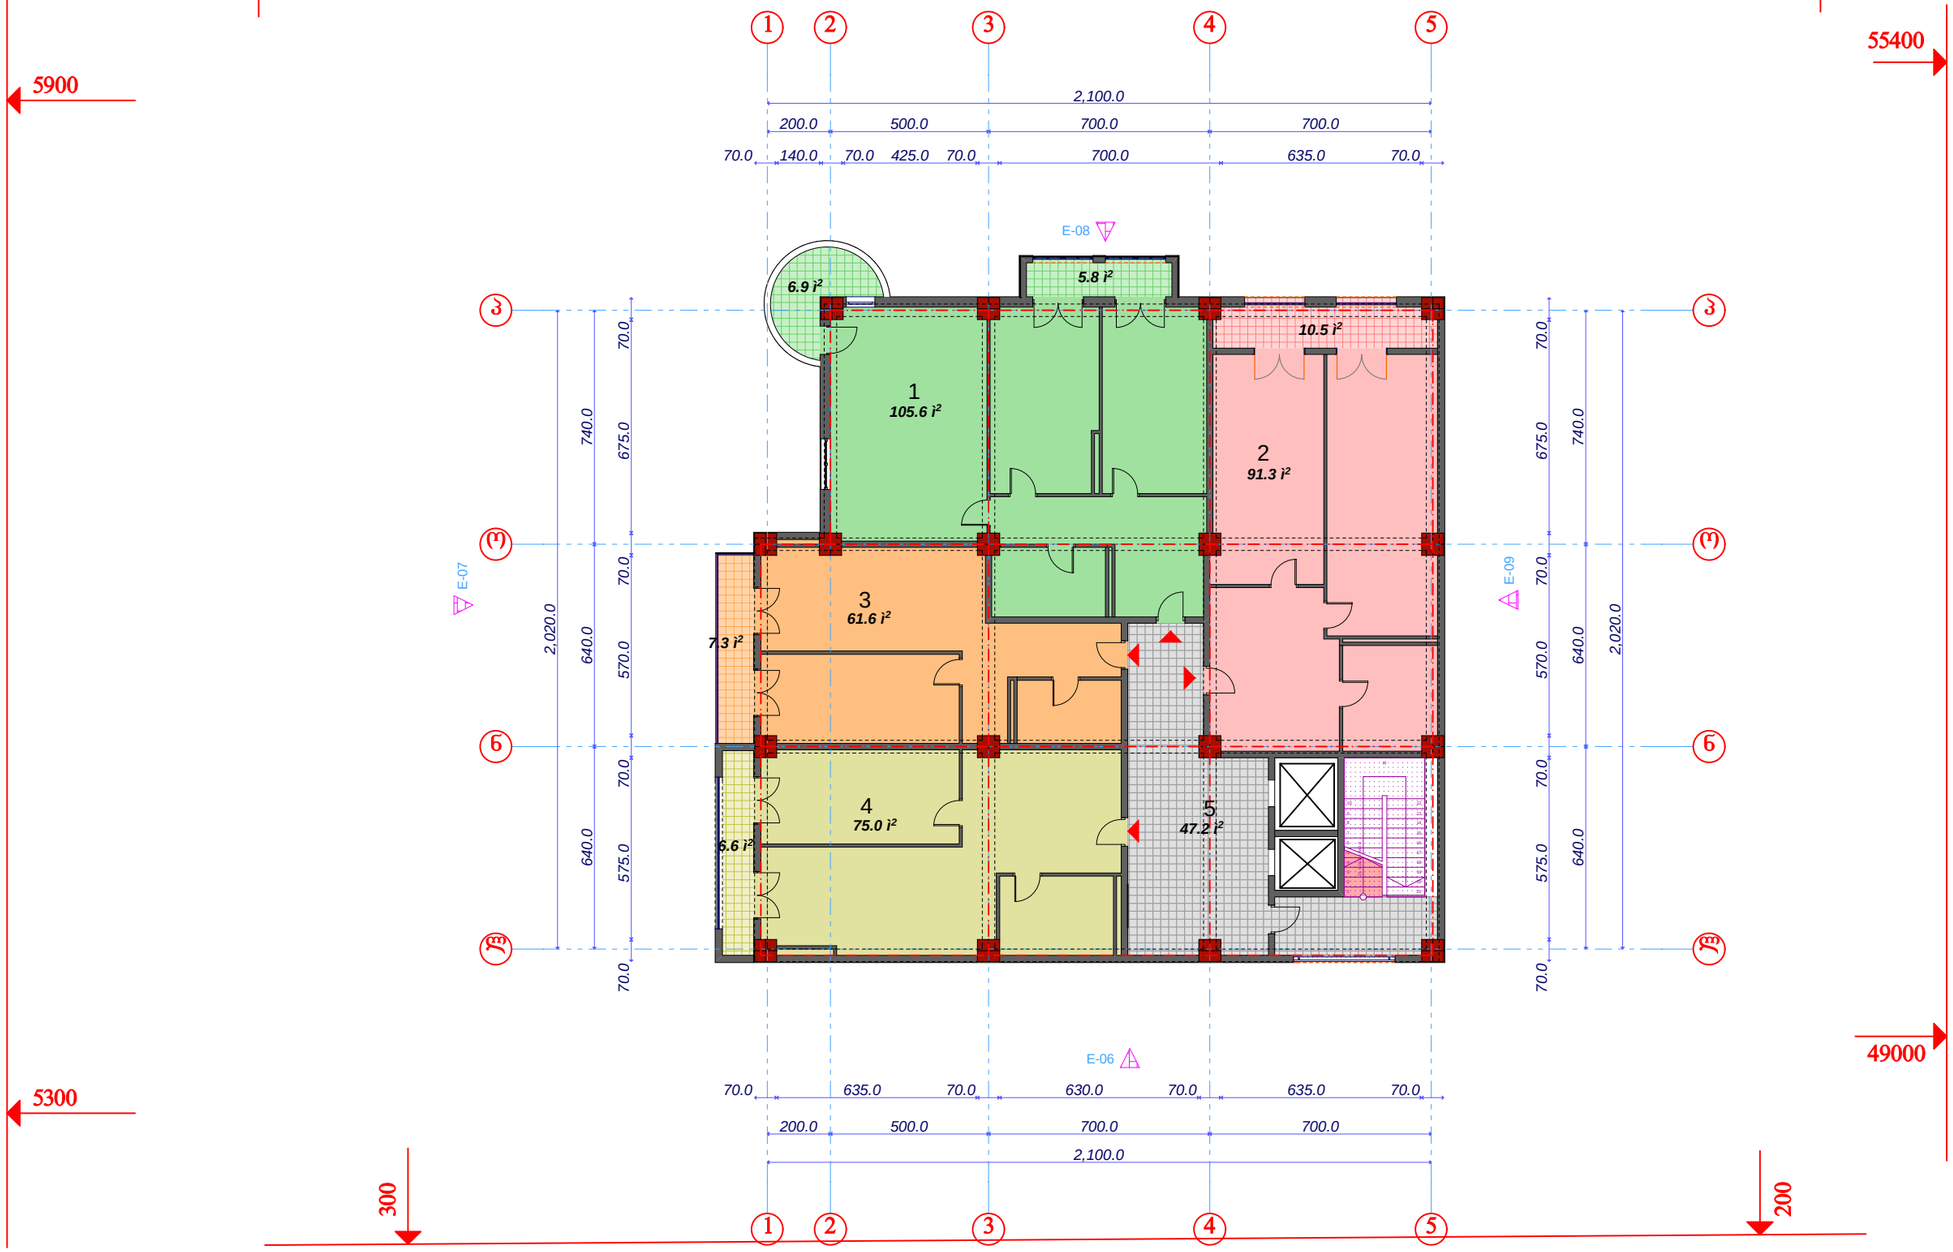

ექსპლიკაცია

ბინები

1. 111.4 მ2 (აივანი 6.9 მ2)
2. 101.8 მ2
3. 61.6 მ2 (აივანი 7.3 მ2)
4. 85.0 მ2

5. სადარბაზო 47.2 მ2

საპრ.დირექტორი		ა.არაზმაძე	შპს. „**ეხპზ-XXI**„	სტადია	ფურცელი	ხულ
პრ. მთ. არქ		მ.ჩხაიძე		პრ.		
შესასრულა		ა.ჩხაიძე		VI სართულის გეგმა მ. 1:200		
კონსტრუქტორი						

ბლოკი
„B„

VII სართულის გეგმა
ნიშნულზე 22,00

მ. 1:200

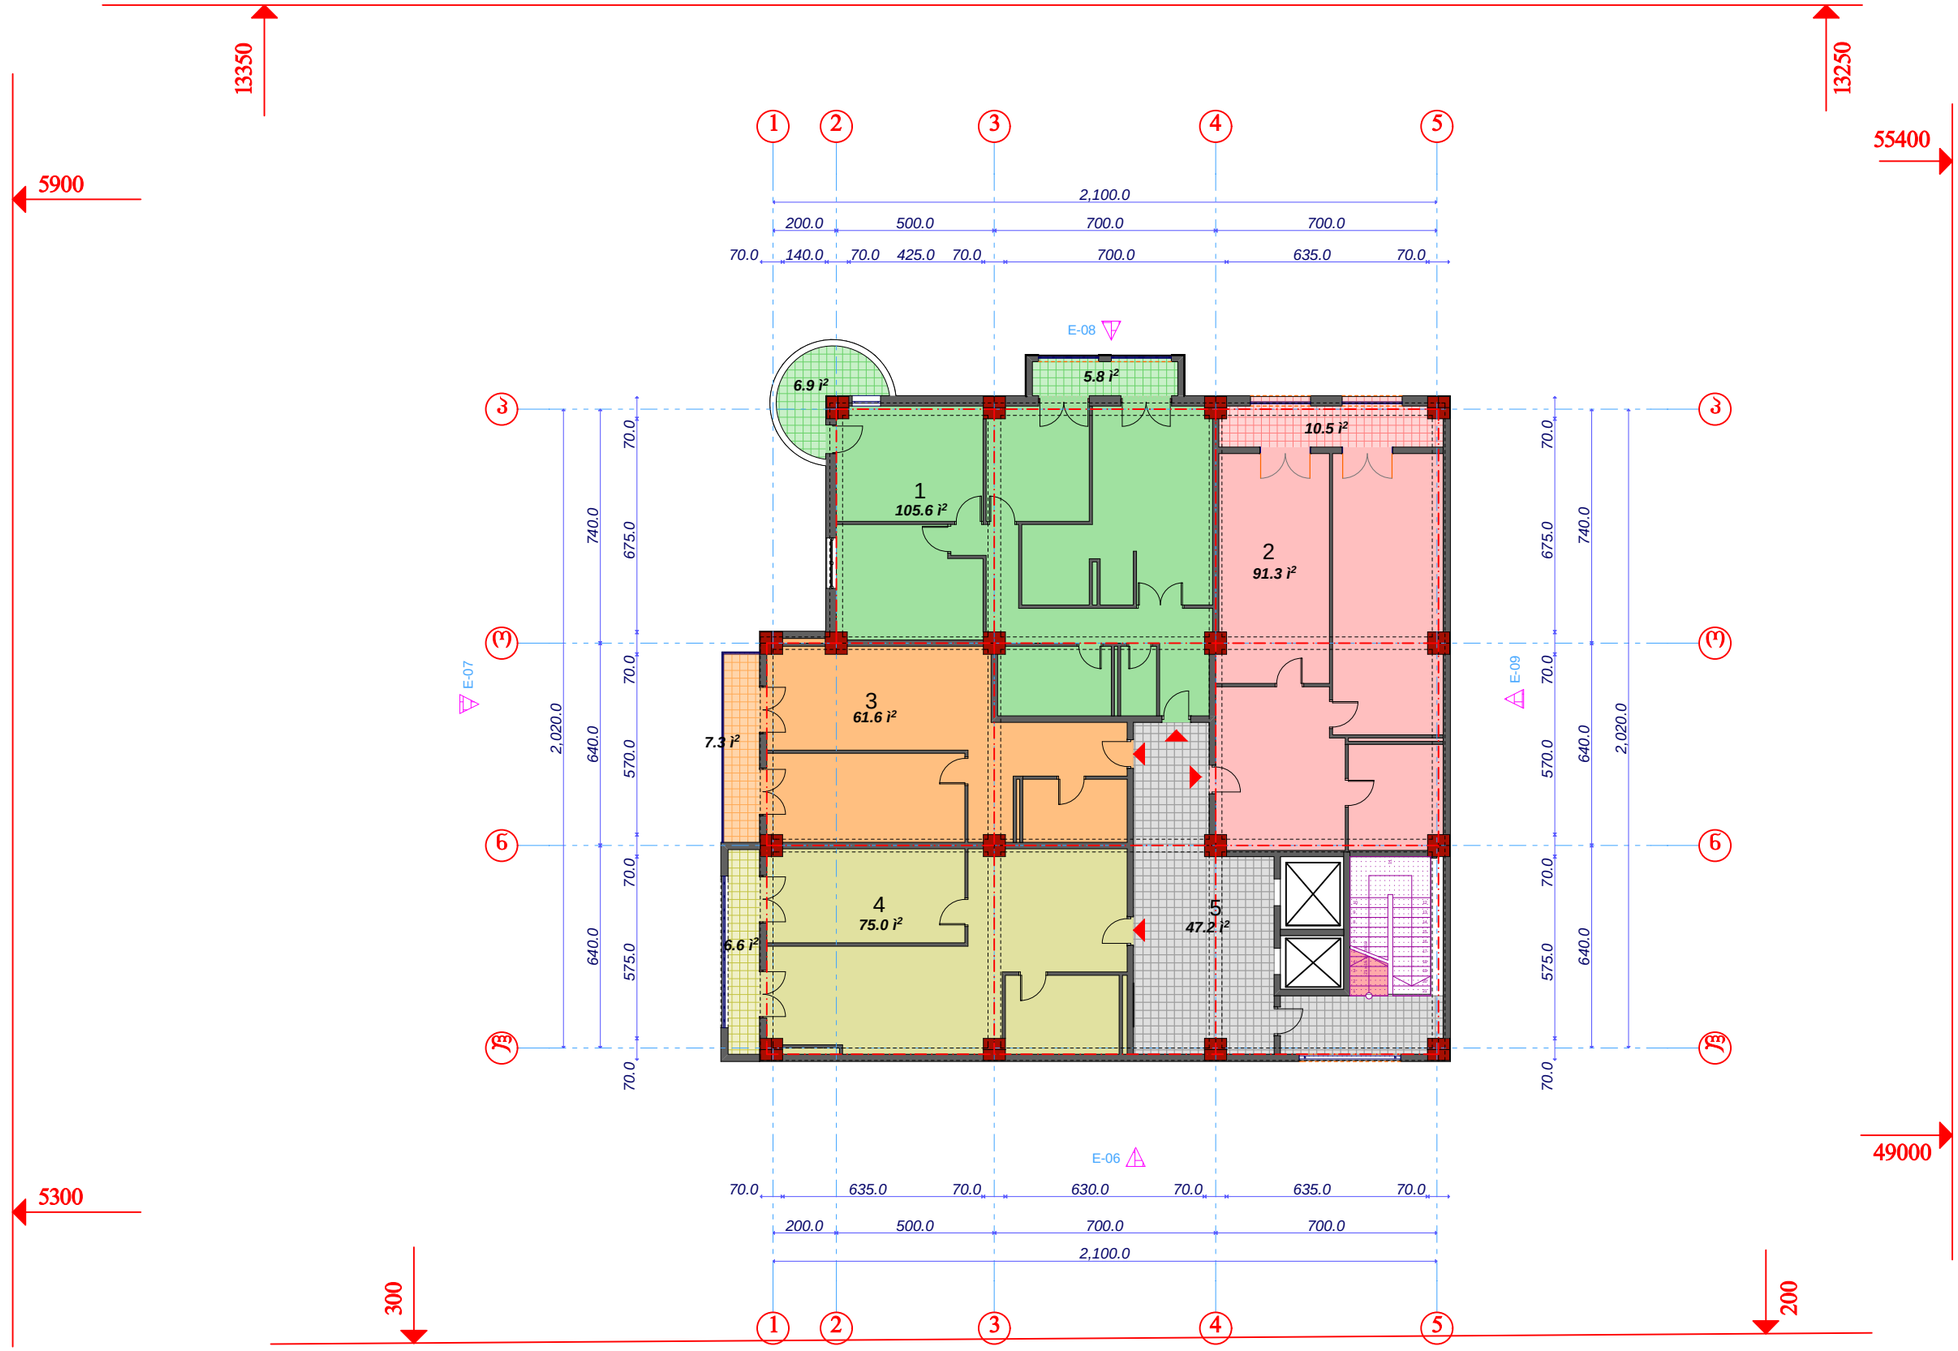

ექსპლიკაცია

ბინები

1. 111.4 მ2 (აივანი 6.9 მ2)
2. 101.8 მ2
3. 61.6 მ2 (აივანი 7.3 მ2)
4. 85.0 მ2

5. სადარბაზო 47.2 მ2

პროექტის ხელმძღვანელი		არაზმაძე	შ.პ.ს. „მსპზ-XXI„	სტადია	ფურცელი	ფურცლები
პროექტის მთ. არქ		მჭედლიძე		პრ.		
პროექტის არქიტექტორი		მჭედლიძე	ქ.თბილისში,გურამიშვილის გამზ.№78-ში მრავალბინიანი საცხოვრებელი კომპლექსის პროექტი			
შემსრულებელი		აჩხაიძე		VII სართულის გეგმა მ. 1:200		
კონსტრუქტორი						

ბლოკი „B„

VIII სართულის გეგმა
ნიშნულზე 25,40
მ. 1:200

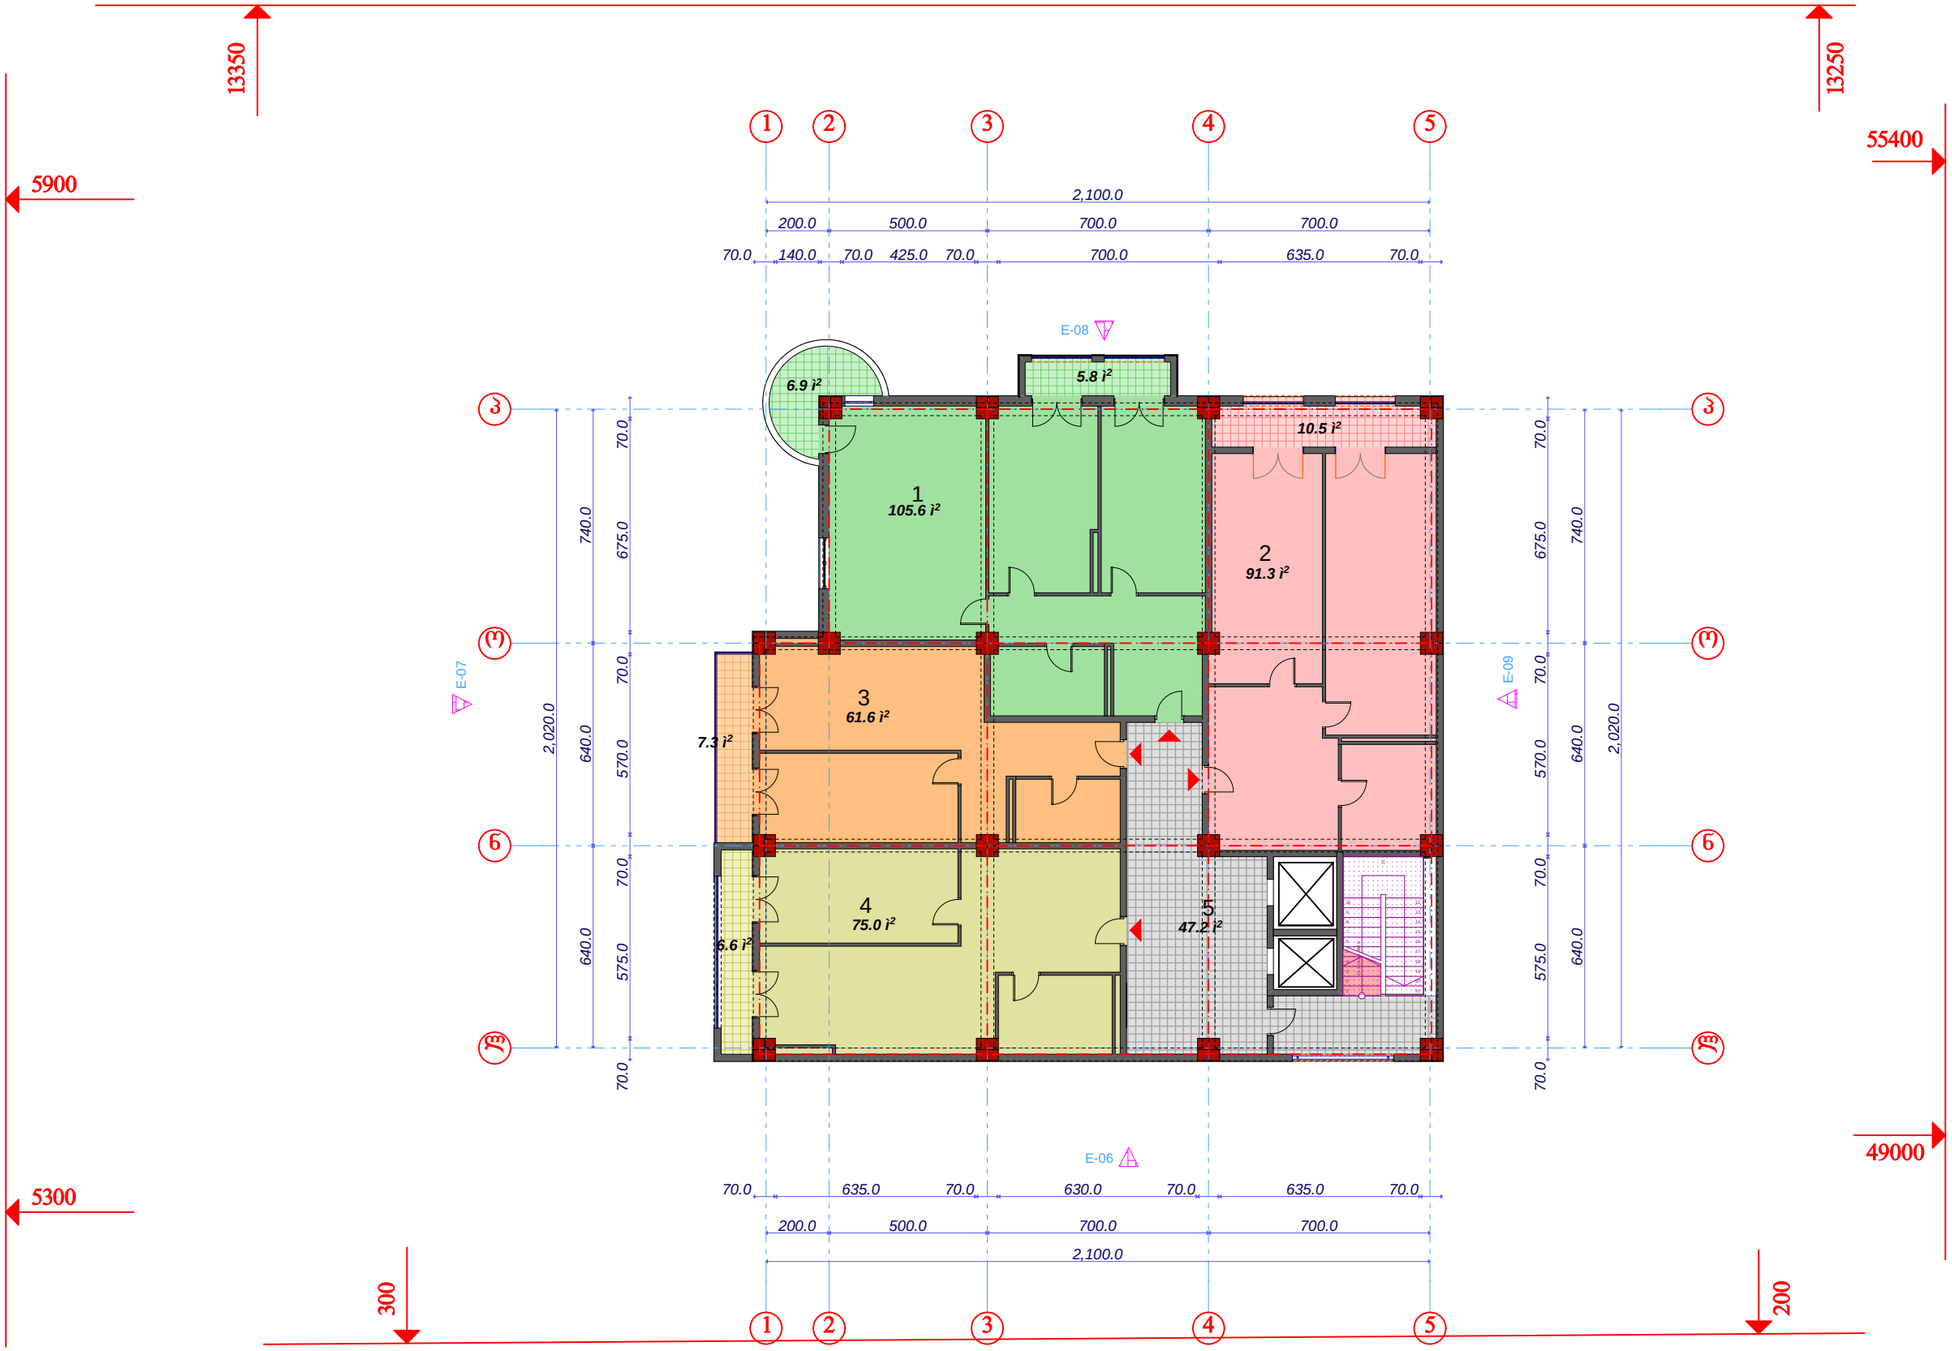

ექსპლიკაცია

ბინები

1. 111.4 მ2 (აივანი 6.9 მ2)
2. 101.8 მ2
3. 61.6 მ2 (აივანი 7.3 მ2)
4. 85.0 მ2

5. სადარბაზო 47.2 მ2

საპრ.დირექტორი		არაზმაძე	შ.პს. „მხპზნ-XXI„	სტადია	ფურცელი	ფურცელი
პრ. მთ. არქ		მჭხაიძე		პრ.		
შესრულა		ალხაიძე		VIII სართულის გეგმა მ. 1:200		
კონსტრუქტორი						

ბლოკი
„B„

IX სართულის გეგმა
ნიშნულზე 28,80

მ. 1:200

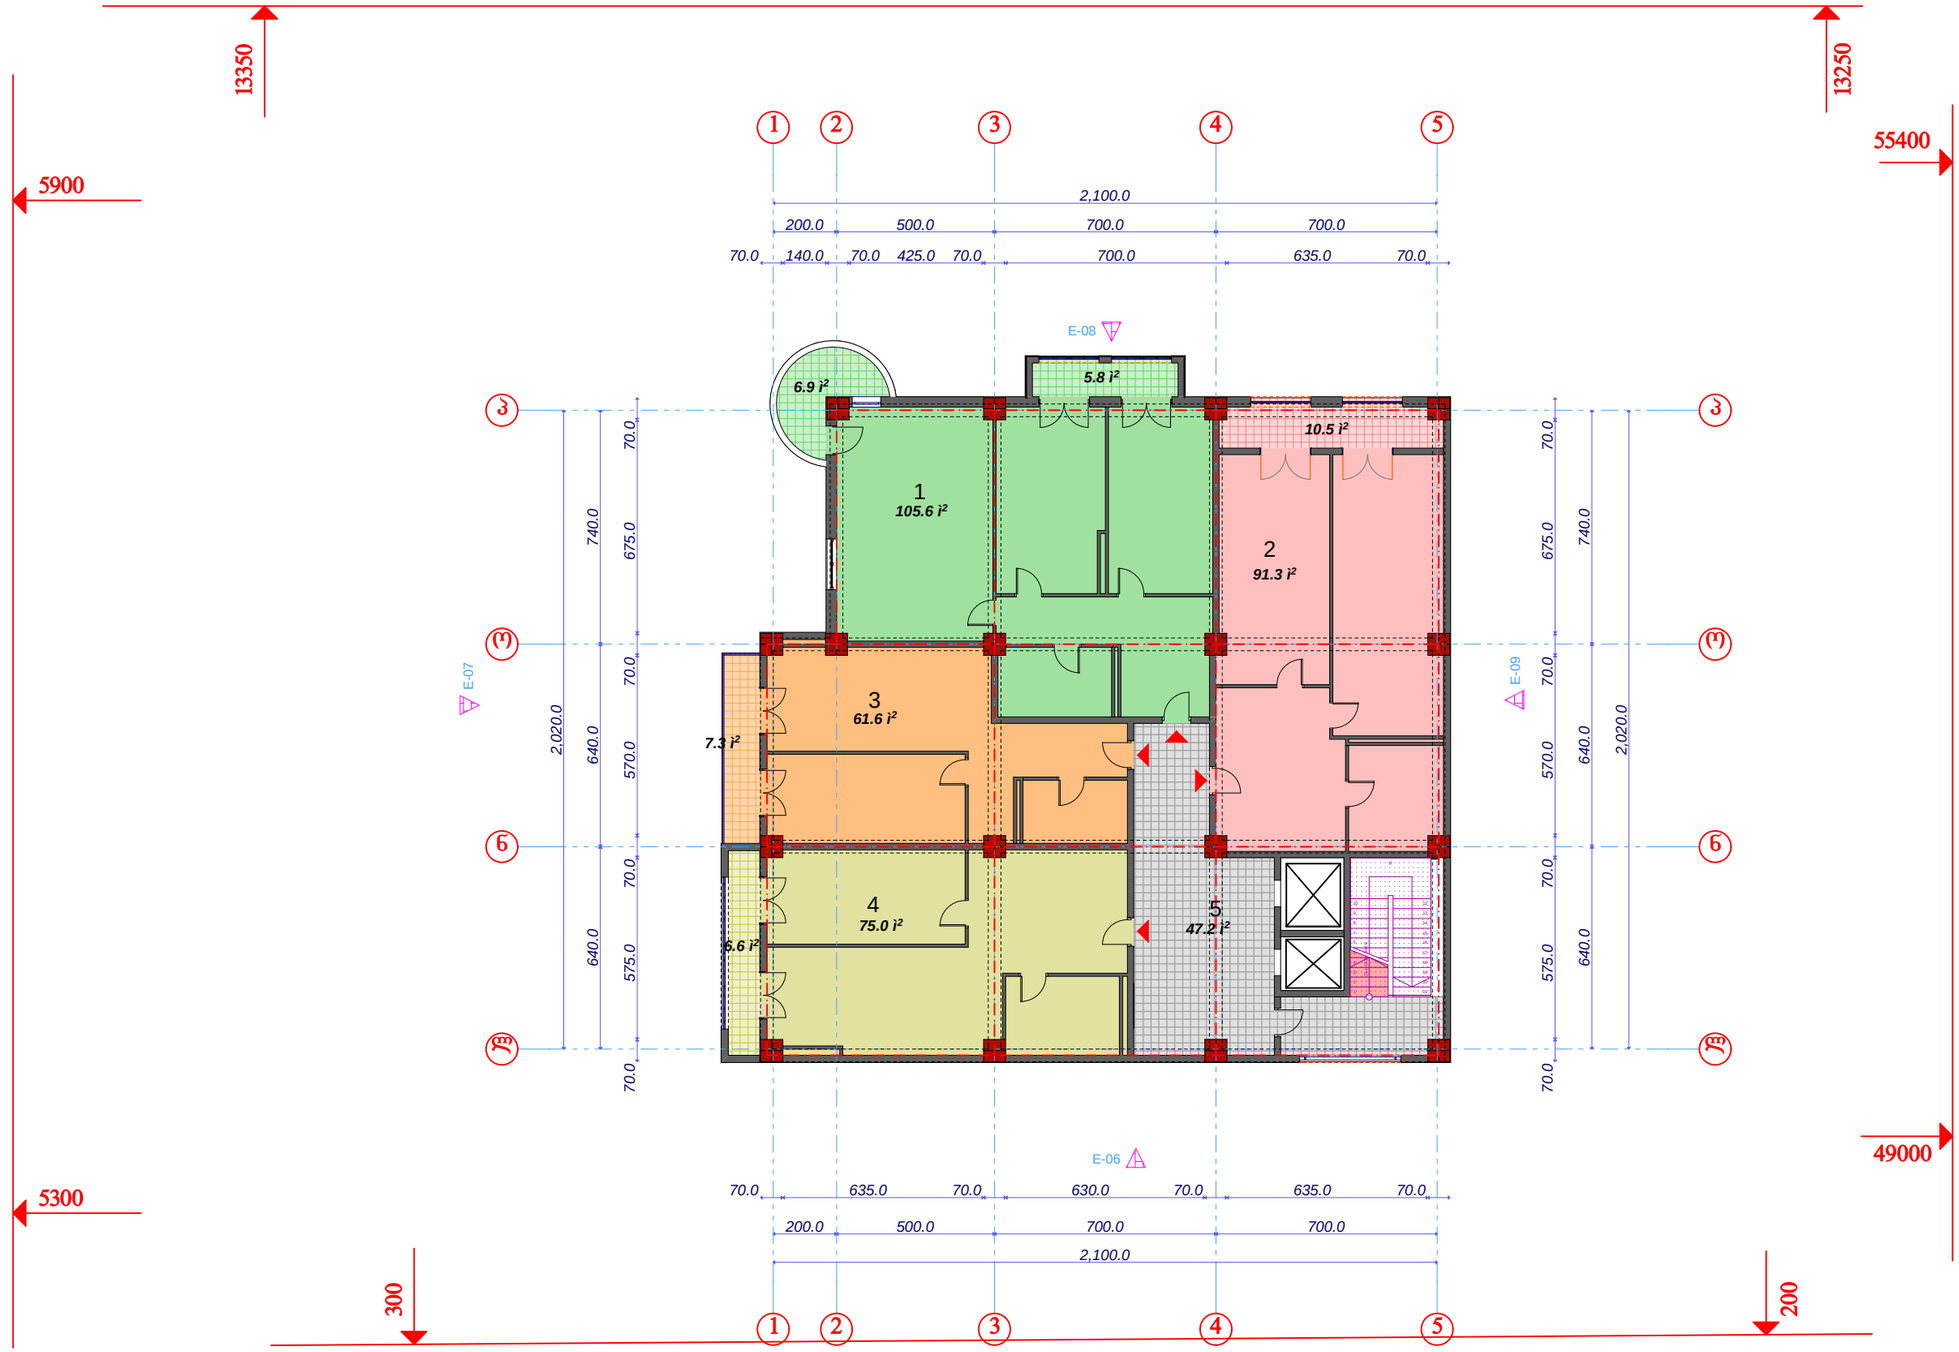

ექსპლიკაცია

ბინები

1. 111.4 მ2 (აივანი 6.9 მ2)
2. 101.8 მ2
3. 61.6 მ2 (აივანი 7.3 მ2)
4. 85.0 მ2

5. სადარბაზო 47.2 მ2

საპრ.დირექტორი		არაზმაძე	შ.პ.ს. „მსპზ-XXI„	სტადია	ფურცელი	სულ
პრ. მთ. არქ		მჭხაიძე		პრ.		
პრ. ავტორი		მჭხაიძე	ქ.თბილისში,გურამიშვილის გამზ.№78-ში მრავალბინიანი საცხოვრებელი კომპლექსის პროექტი			
შესრულა		აჩხაიძე		IX სართულის გეგმა მ. 1:200		
კონსტრუქტორი						

ბლოკი
„B„

X სართულის გეგმა
ნიშნულზე 32,20

მ. 1:200

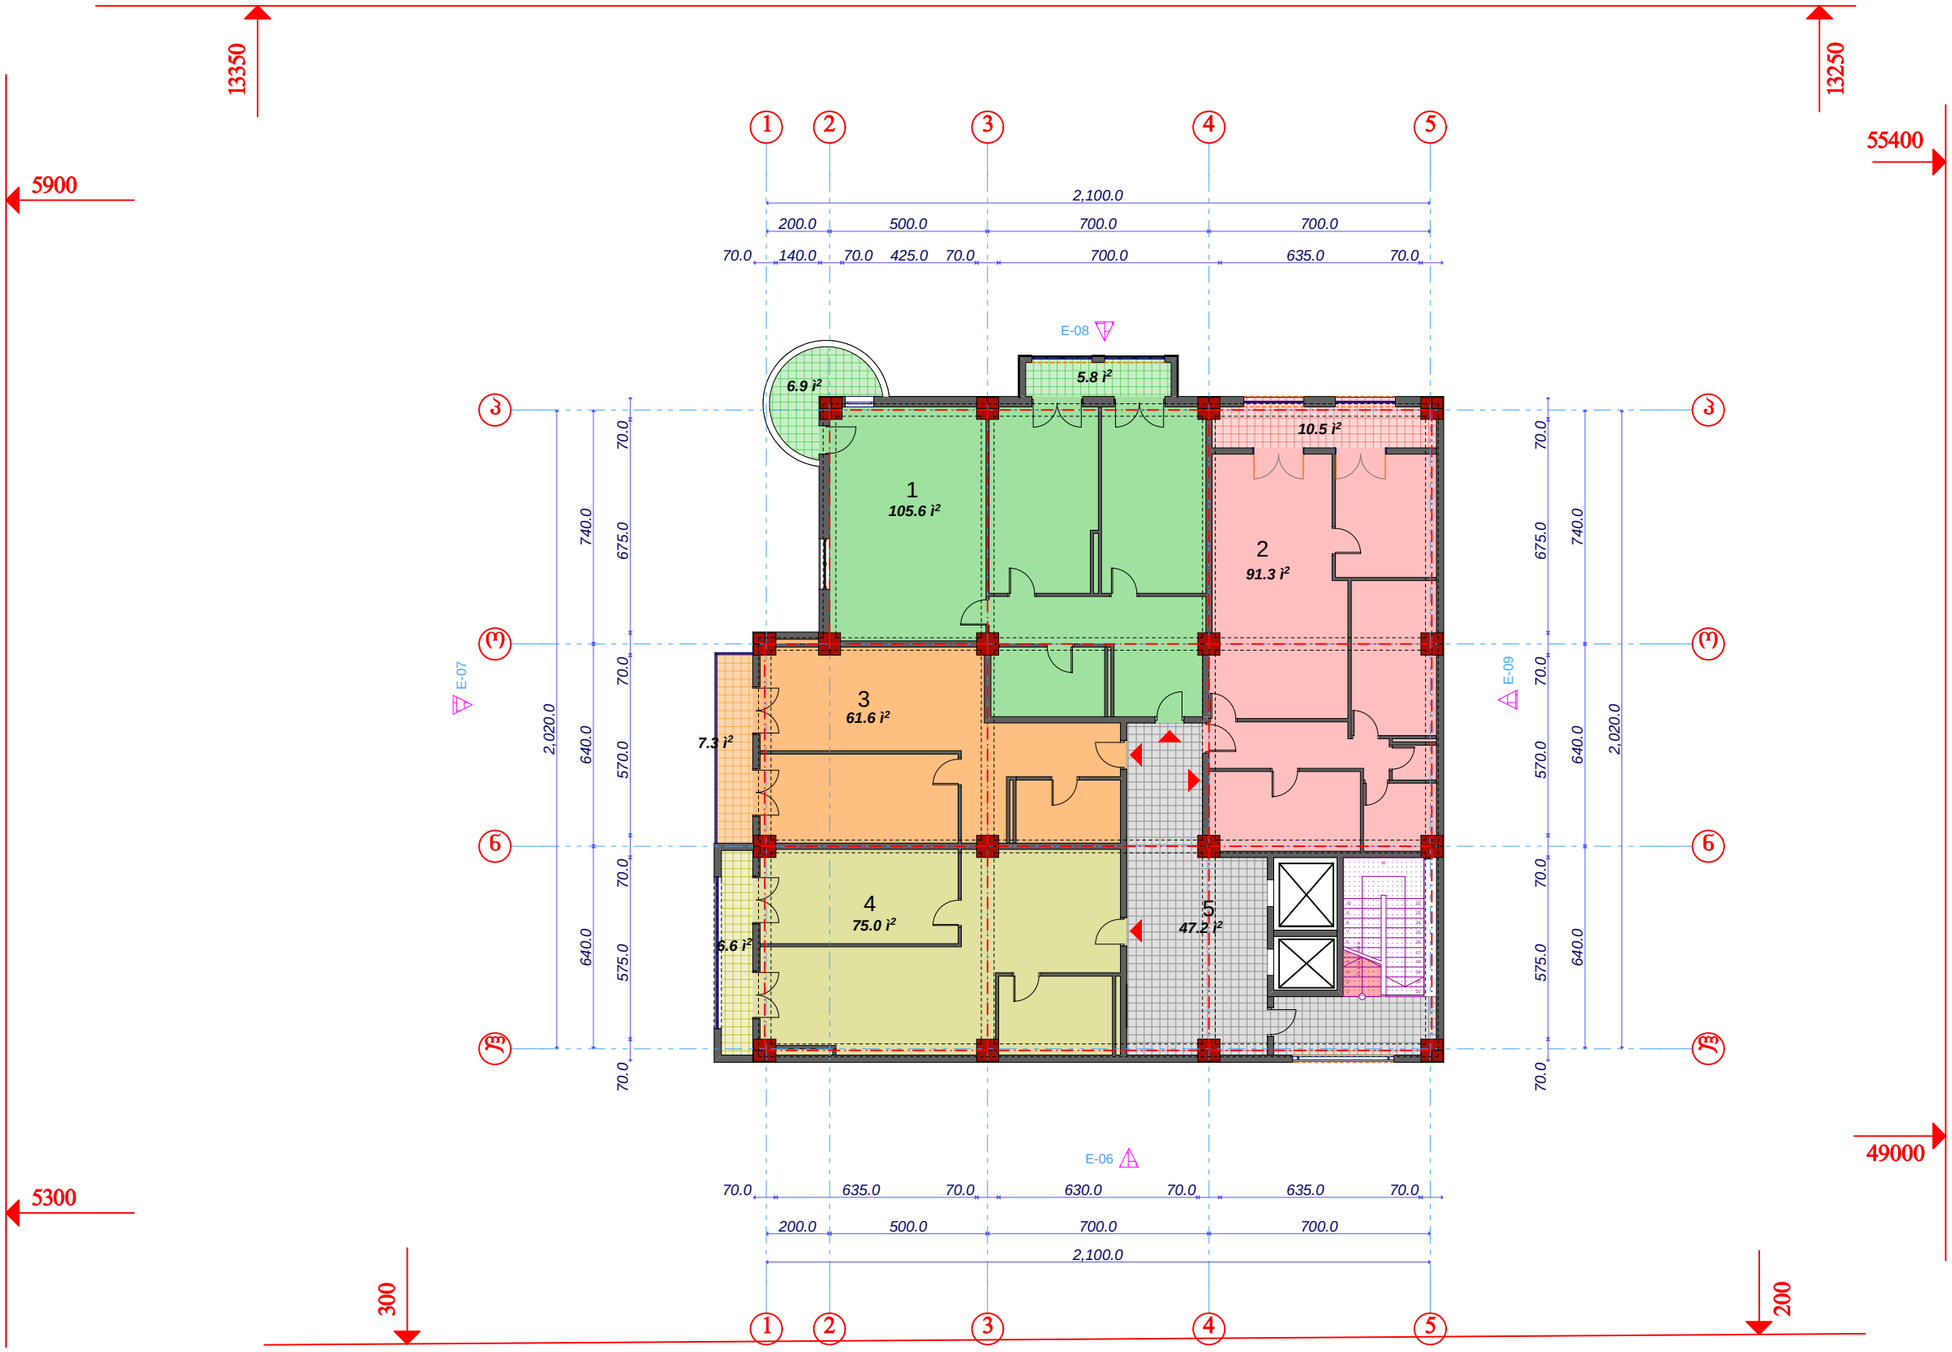

ექსპლიკაცია

ბინები

1. 111.4 მ2 (აივანი 6.9 მ2)
2. 101.8 მ2
3. 61.6 მ2 (აივანი 7.3 მ2)
4. 85.0 მ2

5. სადარბაზო 47.2 მ2

საპრ.დირექტორი		არაზმაძე	შ.პ.ს. „ესკიზი-XXI„	სტადია	ფურცელი	სულ
პრ. მთ. არქ		მჭხაიძე		პრ.	0	
პრ. ავტორი		მჭხაიძე	ქ.თბილისში,შურამოშვილის გამზ.№78-ში მრავალბინიანი საცხოვრებელი კომპლექსის პროექტი			
შესასრულა		აჩხაიძე		X სართულის გეგმა მ. 1:200		
კონსტრუქტორი						

ბლოკი „B„

XI სართულის გეგმა
ნიშნულზე 35,60

მ. 1:200

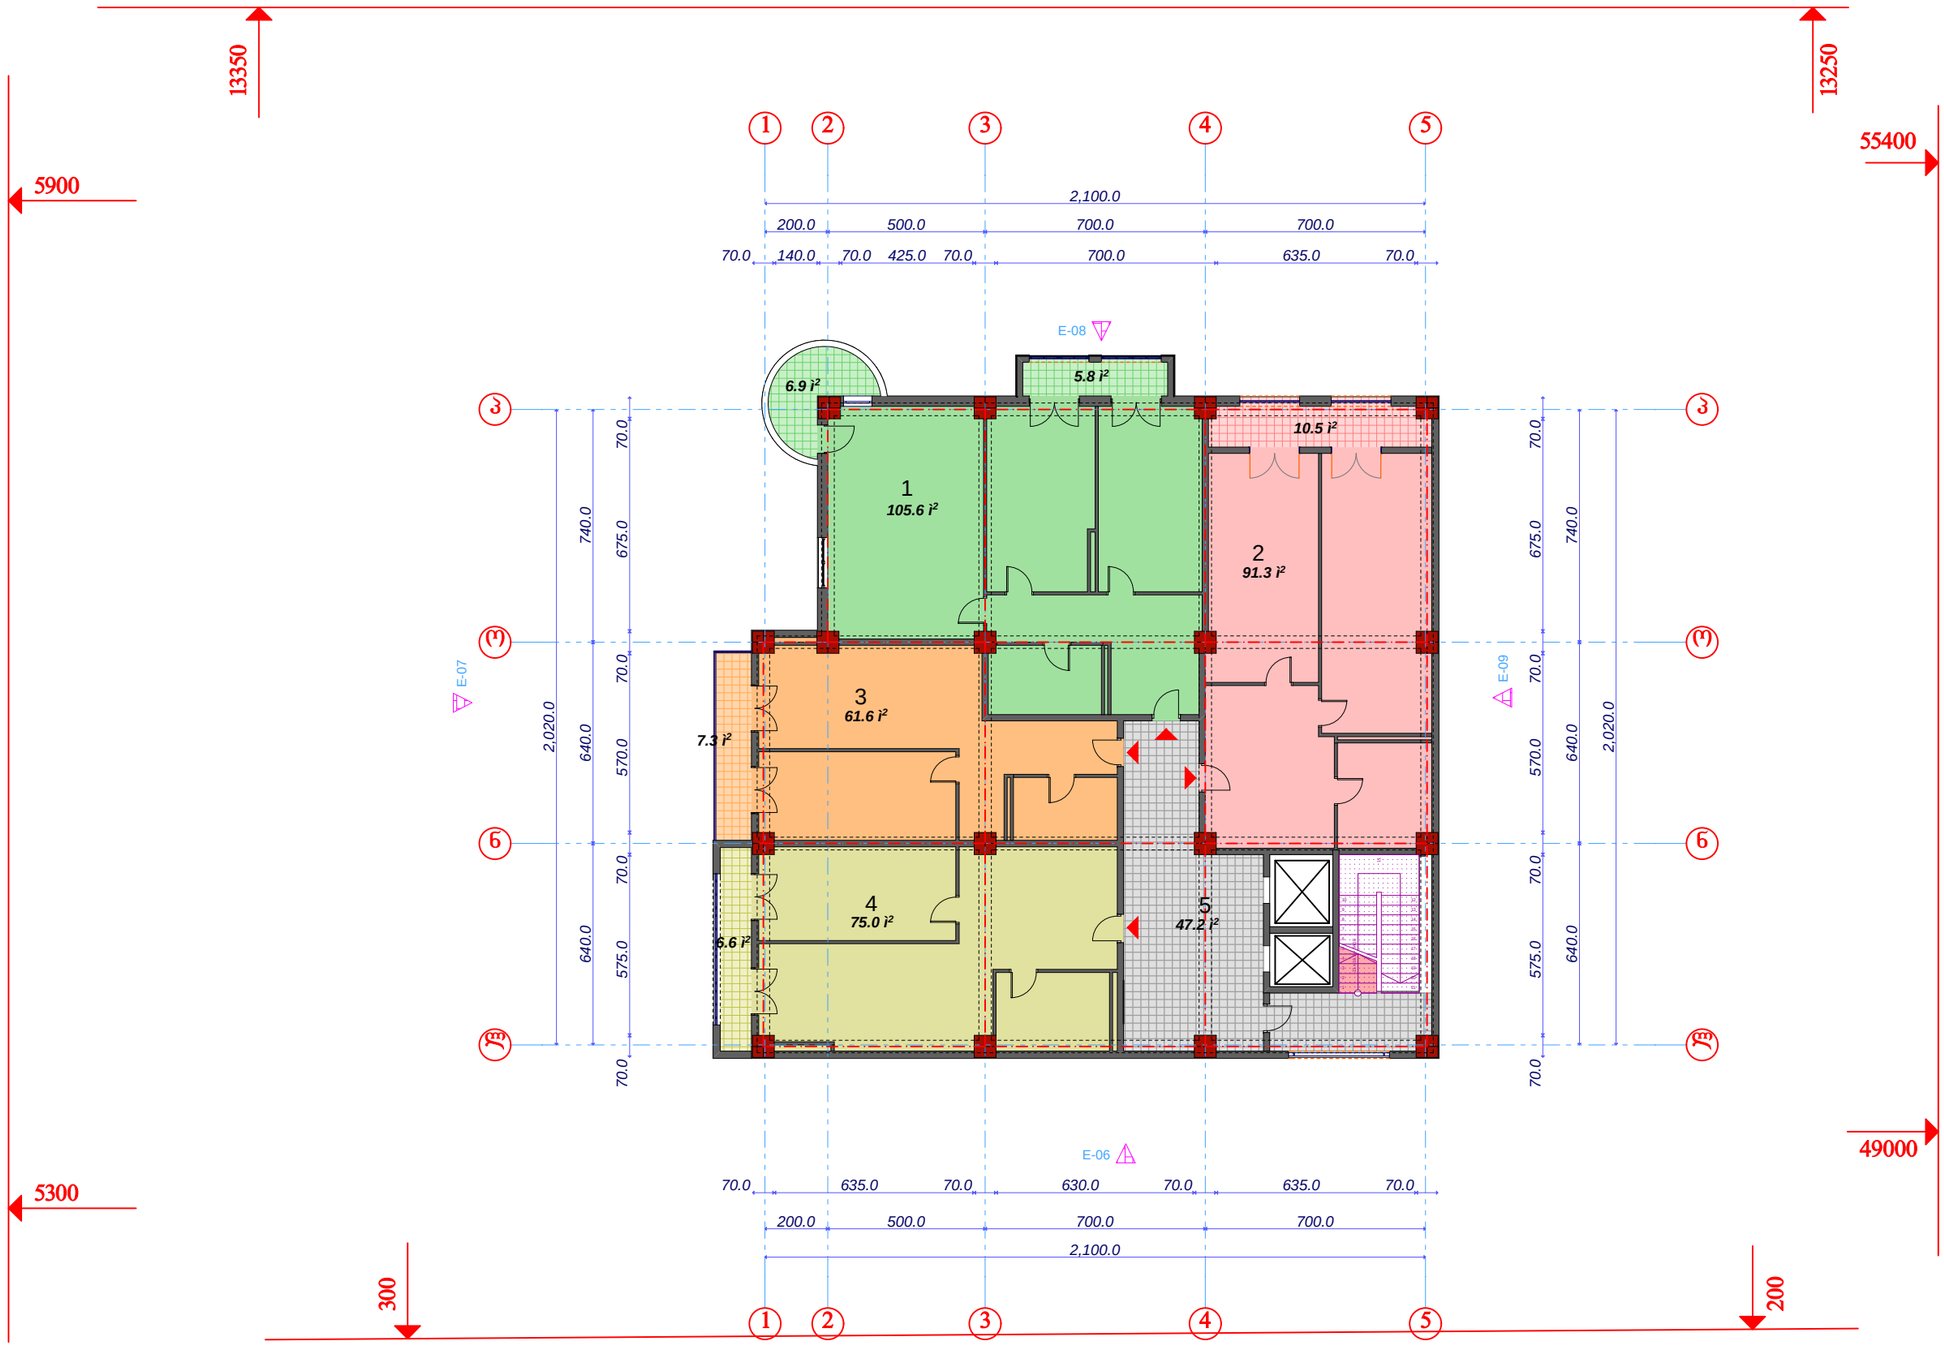

ექსპლიკაცია

ბინები

1. 111.4 მ2 (აივანი 6.9 მ2)
2. 101.8 მ2
3. 61.6 მ2 (აივანი 7.3 მ2)
4. 85.0 მ2

5. სადარბაზო 47.2 მ2

საპრ.დირექტორი		არაზმაძე	შ.პ.ს. „შპპზ0-XXI„	სტადია	ფურცელი	სულ
პრ. მთ. არქ		მჭხაიძე		პრ.		
პრ. ავტორი		მჭხაიძე	ქ.თბილისში,ბურამოშვილის გამზ.№78-ში მრავალბინიანი საცხოვრებელი კომპლექსის პროექტი			
შესრულება		აჭხაიძე		XI სართულის გეგმა მ. 1:200		
კონსტრუქტორი						

ბლოკი
„B„

XII სართულის გეგმა
ნიშნულზე 39,00
მ. 1:200

ექსპლიკაცია

ბინები

1. 110.8 მ2 (აივანი 6.9 მ2)
2. 102.5 მ2
3. 61.6 მ2 (აივანი 7.3 მ2)
4. 85.0 მ2

5. სადარბაზო 47.2 მ2

საპრ.დირექტორი		ა.არაზმაძე	შპს. „მხპზნ-XXI„	სტადია	ფურცელი	ფულ
პრ. მთ. არქ		მ.ჩხაიძე		პრ.		
პრ. ავტორი		მ.ჩხაიძე	ქ.თბილისში,გურამიშვილის გამზ.№78-ში მრავალბინიანი საცხოვრებელი კომპლექსის პროექტი			
შესასრულა		ა.ჩხაიძე		XII სართულის გეგმა მ. 1:200		
კონსტრუქტორი						

ბლოკი „B„

XIII სართულის გეგმა
ნიშნულზე 42,40

მ. 1:200

ექსპლიკაცია

ბინები

1. 111.4 მ2 (აივანი 6.9 მ2)
2. 100,6 მ2
3. 61.2 მ2 (აივანი 7.3 მ2)
4. 80.1 მ2

5. სადარბაზო 46.8 მ2

საპრ.დირექტორი		არაზმაძე	შ.პს. „მსპზ-XXI„	სტადია	ფურცელი	ფურც
პრ. მთ. არქ		მჭხაიძე		პრ.		
შესრულა		ა.ჩხაიძე		XIII სართულის გეგმა ნიშნულზე 42,40		
კონსტრუქტორი						

ბლოკი
„B„

XIV სართულის გეგმა
ნიშნულზე 45,80

მ. 1:200

ექსპლიკაცია

ბინები

1. 111.4 მ2 (აივანი 6.9 მ2)
2. 100,6 მ2
3. 61.2 მ2 (აივანი 7.3 მ2)
4. 80.1 მ2

5. სადარბაზო 46.8 მ2

საპრ.დირექტორი		არაზმაძე	შ.პ.ს. „ქსპზ0-XXI„	სტადია	ფურცელი	სულ
პრ. მთ. არქ		მჩხაიძე		პრ.		
პრ. ავტორი		მჩხაიძე	ქობილეში,გურამთველის გამზ.№78-ში მრავალბინიანი საცხოვრებელი კომპლექსის პროექტი			
შესრულ.ა		აჩხაიძე		XIV სართულის გეგმა		
კონსტრუქტორი						

ბლოკი
„B„

XV სართულის გეგმა
ნიშნულზე 49.20
მ. 1:200

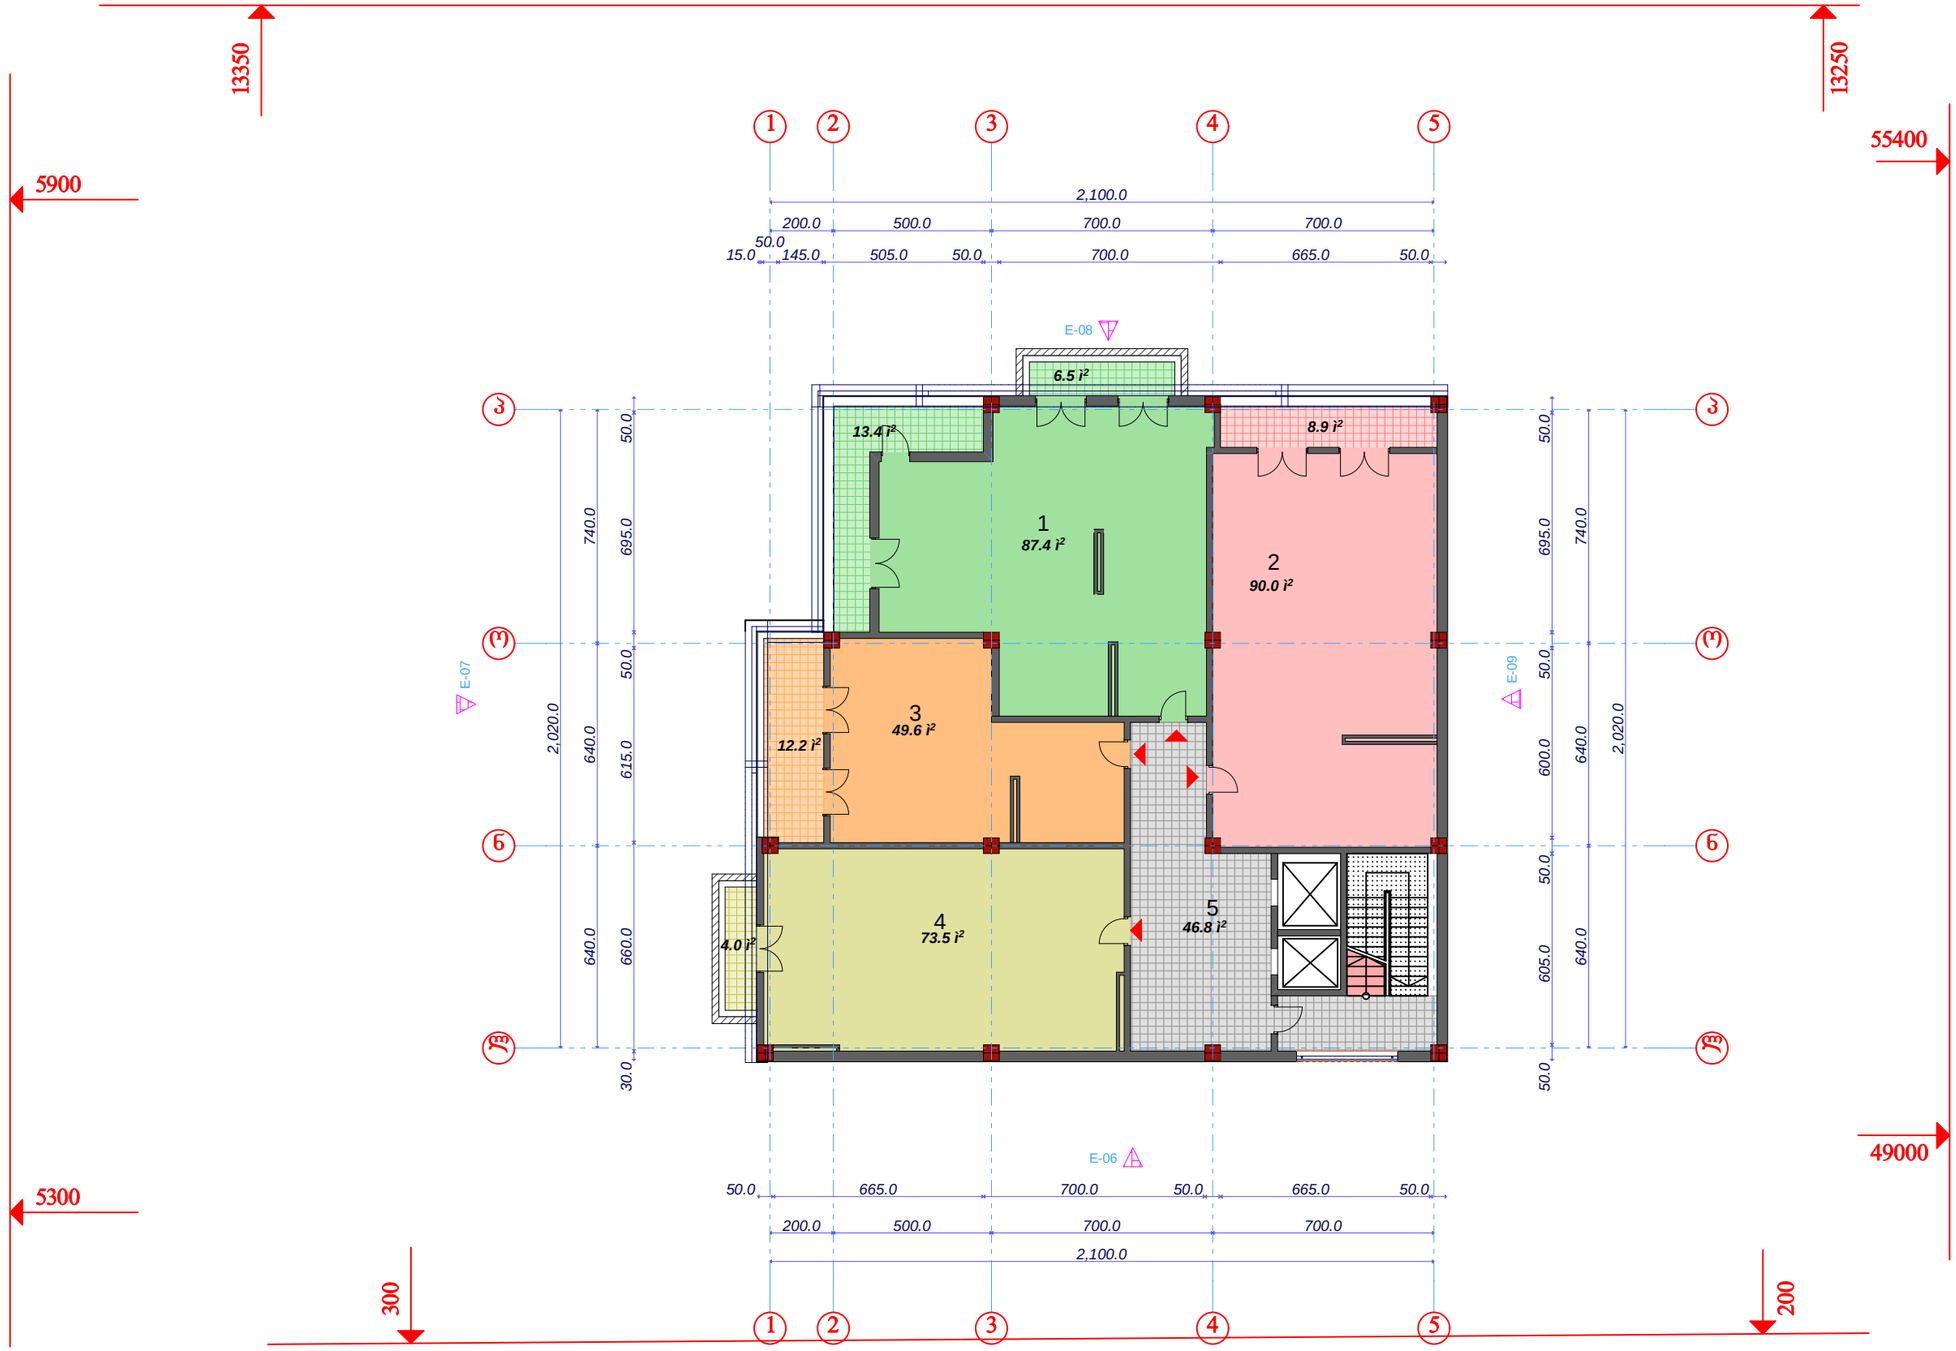

ექსპლიკაცია

ბინები

1. 87.4 მ2 (აივანი 19.9 მ2)
3. 49.6 მ2 (აივანი 12.2 მ2)
4. 73.5 მ2 (აივანი 4.0 მ2)

5. სადარბაზო 46.8 მ2

სპრ.დირექტორი		არაზმაძე	შ.პ.ს. „მსპზ-XXI„	სტადია	ფურცელი	სულ
პრ. მთ. არქ		მჭხაიძე		პრ.		
პრ. ავტორი		მჭხაიძე	ქ.თბილისში,გურამიშვილის გამზ.№78-ში მრავალბინიანი საცხოვრებელი კომპლექსის პროექტი			
შესრულა		აჭხაიძე		XV სართულის გეგმა		
კონსტრუქტორი						

ბლოკი
„B„

ტექნიკური სართულის გეგმა

მ. 1:200

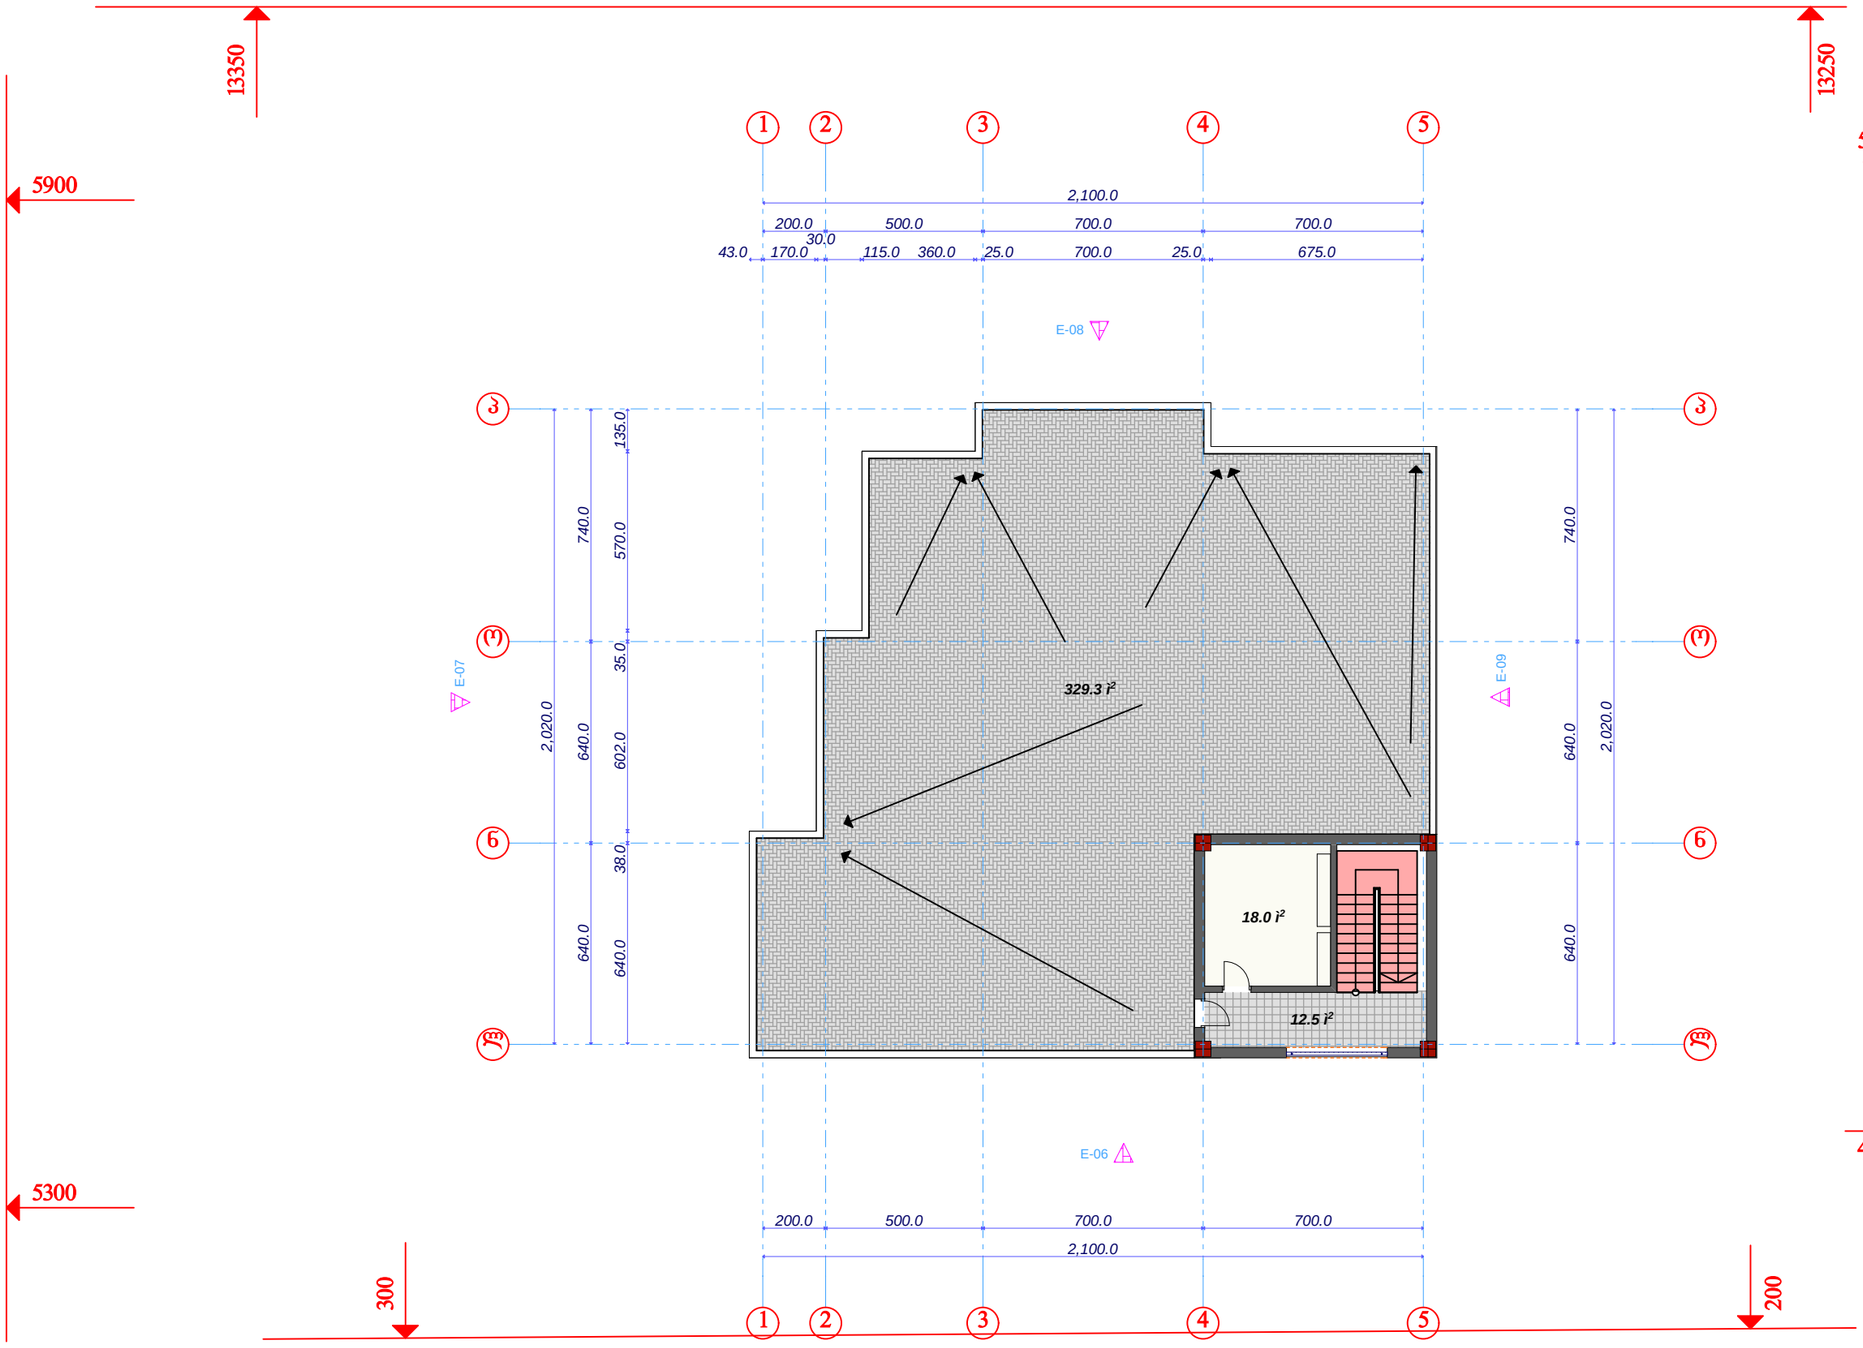

ექსპლიკაცია

ტექნიკური სართული

1.ლიფტების სამანქანო 18 მ2
2. სადარბაზო 12.5 მ2
3. სახშირავი 329.3 მ2

საპრ.დირექტორი		ა.რაზმაძე	შ.პ.ს. „მსპზ0-XXI„	სტადია	ფურცელი	ტულ
პრ. მთ. არქ		მ.ჩხაიძე		პრ.		
პრ. ავტორი		მ.ჩხაიძე	ქ.თბილისში,ბურამთისის გამზ.№78-ში მრავალბინიანი საცხოვრებელი კომპლექსის პროექტი	ტექ. სართულის გეგმა		
შესრულა		ა.ჩხაიძე				
კონსტრუქტორი						