
სამშენებლო ღობე
2.200
30.60
11.21
1000
45°
2200
03.07.2024

თარიღი 27.06.24

ბინათმესაკუთრეთა ამხანაგობა "[illegible] 25/1ა"

წევრთა სია	კრების გადაწყვეტილება
	1. შ.პ.ს. „[illegible]" [illegible]
	2. [illegible]
	3. [illegible]
	4.
	5.

N	ბინის მესაკუთრის სახელი, გვარი; იურიდიული პირის დასახელება	ბინის N	ტელეფონის N	პირადი N	ხელმოწერა
1.	[illegible] მარინე	12	599-10-30-04	01011018050	[illegible]
2.	[illegible]	11			
3.	[illegible]				
4.	[illegible]	10	599-532-457	60001013036	[illegible]
5	[illegible]		555-600-789	01011022866	
6.	[illegible]	3	579-140-077	01014001786	[illegible]
7.	[illegible]				
8.	Кираковски Лейла		555 414178	01030044943	[illegible]
9	[illegible]				
10	[illegible]				
11	[illegible]		599-55-42-12	40001003945	[illegible]
12	[illegible]	2	62001026993	62001026993	[illegible]
13.	[illegible]	9-ა	577-9757-57	12003000051	[illegible]
14.	[illegible]		579-140-077	01014001786	[illegible]
15	[illegible]				[illegible]
16	[illegible]				[illegible]
17	[illegible]				[illegible]
18	[illegible]				[illegible]
19	[illegible]				[illegible]
20	[illegible]				[illegible]

გაცნობის თარიღი	გაცემის თარიღი
26.07.2024	26.07.2024

განხილვის საგანი :	სამუშაოების წარმოებაზე აქტის გამოცემა
დაინტერესებული პირი :	ლანა ჩაკვეტაძე 62002006720
წარმოების საფუძველი :	განცხადება №: QN11045793
გასაჩივრების წესი :	გაცნობიდან ერთი თვის ვადაში, ქ. თბილისის საქალაქო სასამართლოში (მისამართი: ქ. თბილისი, დავით აღმაშენებლის ხეივანი, მე-12 კმ. №6)
აქტის მოქმედების ვადა :	აქტი ძალაშია გამოქვეყნებისთანავე

სააგენტოს გადაწყვეტილება № QN11045793

1. დაკმაყოფილდეს განმცხადებლის წერილობითი თხოვნა და მიეცეს თანხმობა განათავსოს ქ. თბილისში, ქეთევან წამებულის გამზირი N27–ის (ს/კ: #01.17.01.122.008) მიმდებარედ, დროებითი ღობე ქალაქ თბილისის მუნიციპალიტეტის ტერიტორიაზე, დანართში მონიშნულ სავარაუდო მონაკვეთზე, სსიპ ქალაქ თბილისის მუნიციპალიტეტის ტრანსპორტისა და ურბანული განვითარების სააგენტოსთან და ქალაქ თბილისის საპატრულო პოლიციის დეპარტამენტთან შეთანხმებული საგზაო მოძრაობის ორგანიზების სქემის შესაბამისად, ტერიტორიაზე განთავსებული ხაზობრივი ნაგებობების და მწვანე ნარგავების დაუზიანებლად, სსიპ - ქ. თბილისის მუნიციპალიტეტის არქიტექტურის სამსახურთან შეთანხმებით / მშენებლობის ნებართვის გაცემის შემთხვევაში.
2. აქტი ძალაშია მისი გაცნობიდან 3 (სამი) თვის ვადით (დროებითი ღობის მუნიციპალიტეტის ტერიტორიაზე დგომის / არსებობის ვადა)

(ელექტრონული ფორმით გაცემული აქტის გაცნობისთვის დაინტერესებულ მხარეს განესაზღვრება ვადა - სააგენტოს მიერ აქტის გამოცემიდან 30 (ოცდაათი) კალენდარული დღის ოდენობით. თუ აღნიშნულ ვადაში დაინტერესებული პირი აქტს არ გაეცნობა აქტი ითვლება ძალადაკარგულად.)

საფუძველი:

“ცალკეული ხაზობრივი ნაგებობის განთავსების, სამუშაოების წარმოების ან/და მათი შემდგომი რეგისტრაციის თაობაზე თანხმობის გაცემის წესის დამტკიცების შესახებ“ ქალაქ თბილისის მუნიციპალიტეტის საკრებულოს 2014 წლის 22 დეკემბრის #19-75 დადგენილება; “ქალაქ თბილისის მუნიციპალიტეტის საჯარო სამართლის

მომსახურების საფასურის და ვადების განსაზღვრის შესახებ” ქალაქ თბილისის მუნიციპალიტეტის საკრებულოს 2014 წლის 22 დეკემბრის #19-74 დადგენილება; ,,ქალაქ თბილისის მუნიციპალიტეტის საჯარო სამართლის იურიდიული პირის – ქონების მართვის სააგენტოს დებულების დამტკიცების შესახებ” ქალაქ თბილისის მუნიციპალიტეტის საკრებულოს 2018 წლის 16 თებერვლის #13-42 დადგენილება

ქალაქ თბილისის მუნიციპალიტეტის საჯარო სამართლის იურიდიული პირი – ქალაქ თბილისის მუნიციპალიტეტის ტრანსპორტისა და ურბანული განვითარების სააგენტო

წერილის ნომერი: **16-01242043797**
გაცემის თარიღი: **23/07/2024**

ადრესატი: ლანა ჩაკვეტაძე
პირადი ნომერი: 62002006720
მისამართი: ოჩამჩირე ს. ახალდაბა

ქალაქ თბილისის მუნიციპალიტეტის სსიპ - ქალაქ თბილისის მუნიციპალიტეტის ტრანსპორტისა და ურბანული განვითარების სააგენტომ განიხილა 2024 წლის 22 ივლისის №01242041258-16 განცხადება, რომელთან დაკავშირებითაც გაცნობებთ შემდეგს:

დაკმაყოფილდეს 2024 წლის 22 ივლისის №01242041258-16 განცხადება და შეთანხმდეს ქალაქ თბილისში, წმინდა ქეთევან დედოფლის გამზირის N 27-ში არსებულ მიწის ნაკვეთზე (საკადასტრო კოდი: N 01.17.01.122.008) საგზაო მოძრაობის ორგანიზების სქემა თანდართულ ბმულზე არსებული დანართის შესაბამისად.

წარმოდგენილი საგზაო მოძრაობის ორგანიზების სქემა სააგენტოს მიერ შეთანხმდა შემდეგი პირობით: იმ შემთხვევაში, თუ სამანქანო გზის ან/და ტროტუარების ნაწილი მდებარეობს საკადასტრო საზღვრებში, დაიტვირთება საჯარო სერვიტუტით, ხოლო სერვიტუტის არეალის განსაზღვრა მოხდება ტროტუარის დასაწყისიდან ტროტუარის დასასრულამდე სამანქანო შესასვლელ-გამოსასვლელი გზის ჩათვლით

სააგენტოს მიერ აღნიშნული საგზაო მოძრაობის ორგანიზების სქემა ითვლება შეთანხმებულად ქ. თბილისის მუნიციპალიტეტის სსიპ ქონების მართვის სააგენტოში აღნიშნულ სამუშაოებზე თანხმობის მისაღებად შესაბამისი განცხადების წარდგენისა და ნებართვის მიღების შემთხვევაში.

საგზაო მოძრაობის ორგანიზების სქემები შეთანხმებულია იმ პირობით, რომ სამშენებლო ტექნიკა იმოძრავებს მოქმედი სამართლებრივი დადგენილი წესით.

ასევე გაცნობებთ, რომ საჭიროების შემთხვევაში, სსიპ ტრანსპორტისა და ურბანული განვითარების სააგენტო იტოვებს უფლებამოსილებას, მოითხოვოს სამუშაოების პერიოდში არსებული სიტუაციის საგზაო მოძრაობის ორგანიზების სქემის ალტერნატიული ვარიანტის წარმოდგენა. ამასთან, განსათავსებელი დროებითი საგზაო ნიშნები დამზადებული უნდა იყოს საქართველოში მოქმედი კანონმდებლობით გათვალისწინებული სტანდარტების შესაბამისად.

სამუშაოების მიმდინარეობის პერიოდში, საგზაო მოძრაობის ორგანიზების დროებითი სქემის მიხედვით გათვალისწინებული საგზაო ნიშნები უნდა განთავსდეს მოძრავ დგარზე, რათა არ დაზიანდეს მიმდებარე ტერიტორიაზე არსებული ინფრასტრუქტურა.

იმ შემთხვევაში, თუ სამუშაოებისათვის საჭირო დროებითი და არსებული საგზაო ნიშნები ეწინააღმდეგება/ხელს უშლის ერთმანეთს, საჭიროა უკვე არსებული საგზაო ნიშნები შეიფუთოს, ხოლო სამუშაოს დასრულებისთანავე დემონტაჟი უნდა გაუკეთდეს დროებით დამონტაჟებულ საგზაო მოძრაობის ორგანიზების ტექნიკურ საშუალებებს და ქუჩის სავალი ნაწილი (ყველა შეფუთული ნიშნის ჩათვლით) მოყვანილი იქნას პირვანდელ მდგომარეობაში.

დამატებით გაცნობებთ, რომ თუ მშენებლობის პერიოდში, საპროექტო ტერიტორიის მიმდებარედ, ხორციელდება სხვა სამშენებლო სამუშაოები და დროებითი საგზაო ნიშნები, რომლებიც განთავსებულია სხვა, ნებართვის მქონე, შემსრულებელი კომპანიის მიერ და კვეთს/ეწინააღმდეგება თქვენს მიერ დასამონტაჟებელ საგზაო ნიშნებს, დროებითი საგზაო ნიშნები დაიტანოთ საჭიროებისამებრ და აუცილებლობის შემთხვევაში, სამუშაოები განახორციელოთ უკვე განთავსებული დროებითი საგზაო ნიშნების გამოყენებით. ხოლო, სხვა შემსრულებლის მიერ, სამუშაოების დასრულებისა და ნიშნების დემონტაჟის შემთხვევაში, უზრუნველყოთ თქვენი საგზაო ნიშნების სრულად მონტაჟი, მოცემული პირობების შესაბამისად.

საგზაო მოძრაობის ორგანიზების სქემის ცვლილება საჭიროებს შეთანხმებას სააგენტოსთან.

გადაწყვეტილების გასაჩივრება, დაინტერესებული მხარის მიერ, შესაძლებელია ამ გადაწყვეტილების გაცნობიდან ერთი თვის ვადაში ქალაქ თბილისის მუნიციპალიტეტის მერთან (მისამართი: ჟ. შარტავას ქუჩა N7) კანონმდებლობით დადგენილი წესით.

დანართი: სსიპ - ტრანსპორტისა და ურბანული განვითარების სააგენტოს მიერ შეთანხმებული საგზაო მოძრაობის ორგანიზების სქემები იხილეთ თანდართულ ბმულზე :

https://cloud.msda.ge/index.php/s/QMUaPeGUECvMISd

პატივისცემით,

გამოყენებულია კვალიფიციური
ელექტრონული ხელმოწერა/
ელექტრონული შტამპი

ვიქტორ წილოსანი

სააგენტოს უფროსი

საქართველოს შინაგან საქმეთა სამინისტროს
საპატრულო პოლიციის დეპარტამენტი

MINISTRY OF INTERNAL AFFAIRS OF GEORGIA
PATROL POLICE DEPARTMENT

23/07/2024

MIA 0 24 02233270

მოქ. ლ. ჩაკვეტაძეს
თქვენს 2024 წლის 23 ივლისის განცხადებაზე

ასლი: საპატრულო პოლიციის დეპარტამენტის
ქ. თბილისის მთავარი სამმართველოს

შსს საპატრულო პოლიციის დეპარტამენტში განხილულ იქნა თქვენი განცხადება, რომელიც ეხება ქ. თბილისი, ი, წმინდა ქეთევან დედოფლის გამზირი N 27 ს/კ 01.17.01.122.008-ის მიმდებარედ სამშენებლო დამცავი ღობის განთავსების და არსებული საგზაო/სატრანსპორტო ინფრასტრუქტურის ნაკადების მიმართულების საგზაო მოძრაობის ორგანიზაციის წარმოდგენილი სქემების შეთანხმებას.

ვითვალისწინებთ რა, ქ. თბილისის მუნიციპალიტეტის სსიპ ტრანსპორტის და ურბანული განვითარების სააგენტოს თანხმობას (წერილის ნომერი 23/07/2024 16-01242043797), შსს საპატრულო პოლიციის დეპარტამენტი ითანხმებს (საგზაო მოძრაობის უსაფრთხოების კუთხით) წარმოდგენილ დროებითი და მუდმივი მოძრაობის ორგანიზაციის სქემებს და არ არის წინააღმდეგი განახორციელოთ სამუშაოები შემდეგი პირობების დაცვით:

საგზაო მოძრაობის ორგანიზების სქემები შეთანხმებულია იმ პირობით, რომ სამშენებლო ტექნიკა იმოძრავებს მოქმედი სამართლებრივი დადგენილი წესით

- ქვეითად მოსიარულეთა უსაფრთხოების მიზნით დამცავი ღობის ფარგლებში მოეწყოს ქუჩის სავალი ნაწილის მხრიდან ქვეითად მოსიარულეთა ბილიკი, ღობე გზის სავალი ნაწილის მხრიდან გადაიხუროს და ღამის საათებში განათდეს;
- სამშენებლო ობიექტზე მისასვლელი გზა (სამუშაოების განხორციელების პროცესში) აღიჭურვოს მოძრაობის რეგულირების ტექნიკური საშუალებებით შეთანხმებული სქემების შესაბამისად, ხოლო მიმდებარე ტერიტორიაზე არსებულ მოძრაოის ორგანიზების ტექნიკურ საშუალებებს გაუკეთდეს დროებით დემონტაჟი ან შეიფუთოს;
- საგზაო მოძრაობის რეგულირებისთვის და ფეხით მოსიარულეთა უსაფრთხო გადაადგილების მიზნით სამუშაოების მწარმოებლის მიერ გამოყოფილ იქნეს სპეც. ტანსაცმლით და ალმით აღჭურვილი საჭირო რაოდენობის თანამშრომელი;
- დაცული იქნას გზის სავალი ნაწილის სისაუფთავე, არ დაუშვათ სამშენებლო მასალისა და ტექნიკის გზის სავალ ნაწილზე განთავსება;
- სამუშაოების დასრულებისთანავე ფეხით მოსიარულეთა ბილიკი მოყვანილ იქნას პირვანდელ მდგომარეობაში, დროებითი მოძრაობის რეგულირების ტექნიკურ

0190, თბილისი, ნოე რამიშვილის ქ. №38
№38, Noe Ramishvili St. 0190, Tbilisi, Georgia
ტელ./Tel.: (+995 032) 2 41 42 42
ფაქსი/Fax: (+995 032) 2 41 85 02
E-mail: patrolinfo@mia.gov.ge

საშუალებებს გაუკეთდეს დემონტაჟი და გზის მიერთების ადგილები აღიჭურვოს მოძრაობის რეგულირების ტექნიკური საშუალებებით შეთანხმებული საგზაო მოძრაობის ორგანიზაციის სქემების შესაბამისად;

- სამუშაოების დაწყების შესახებ წინასწარ ეცნობოს ქ. თბილისის მუნიციპალიტეტის მერიის სსიპ ქონების მართვის სააგენტოს და შსს საპატრულო პოლიციის დეპარტამენტის სამორიგეო ნაწილს (241–85–04; 241–85–05).

მეორე ადრესატს: გთხოვთ, უზრუნველყოთ კონტროლის დაწესება წერილში მითითებულ პირობების შესრულებაზე და მოძრაობის რეგულირების ტექნიკური საშუალებების განთავსების მდგომარეობაზე. შეუსრულებლობის შემთხვევაში გაატარეთ ზომები საქართველოს ადმინისტრაციულ სამართალდარღვევათა კოდექსის 134 მუხლით გათვალისწინებული მოთხოვნების შესაბამისად.

საპატრულო პოლიციის დეპარტამენტი /
საორგანიზაციო სამმართველო / საგზაო მოძრაობის
ზედამხედველობის განყოფილება
განყოფილების უფროსი
ბარბაქაძე დავით

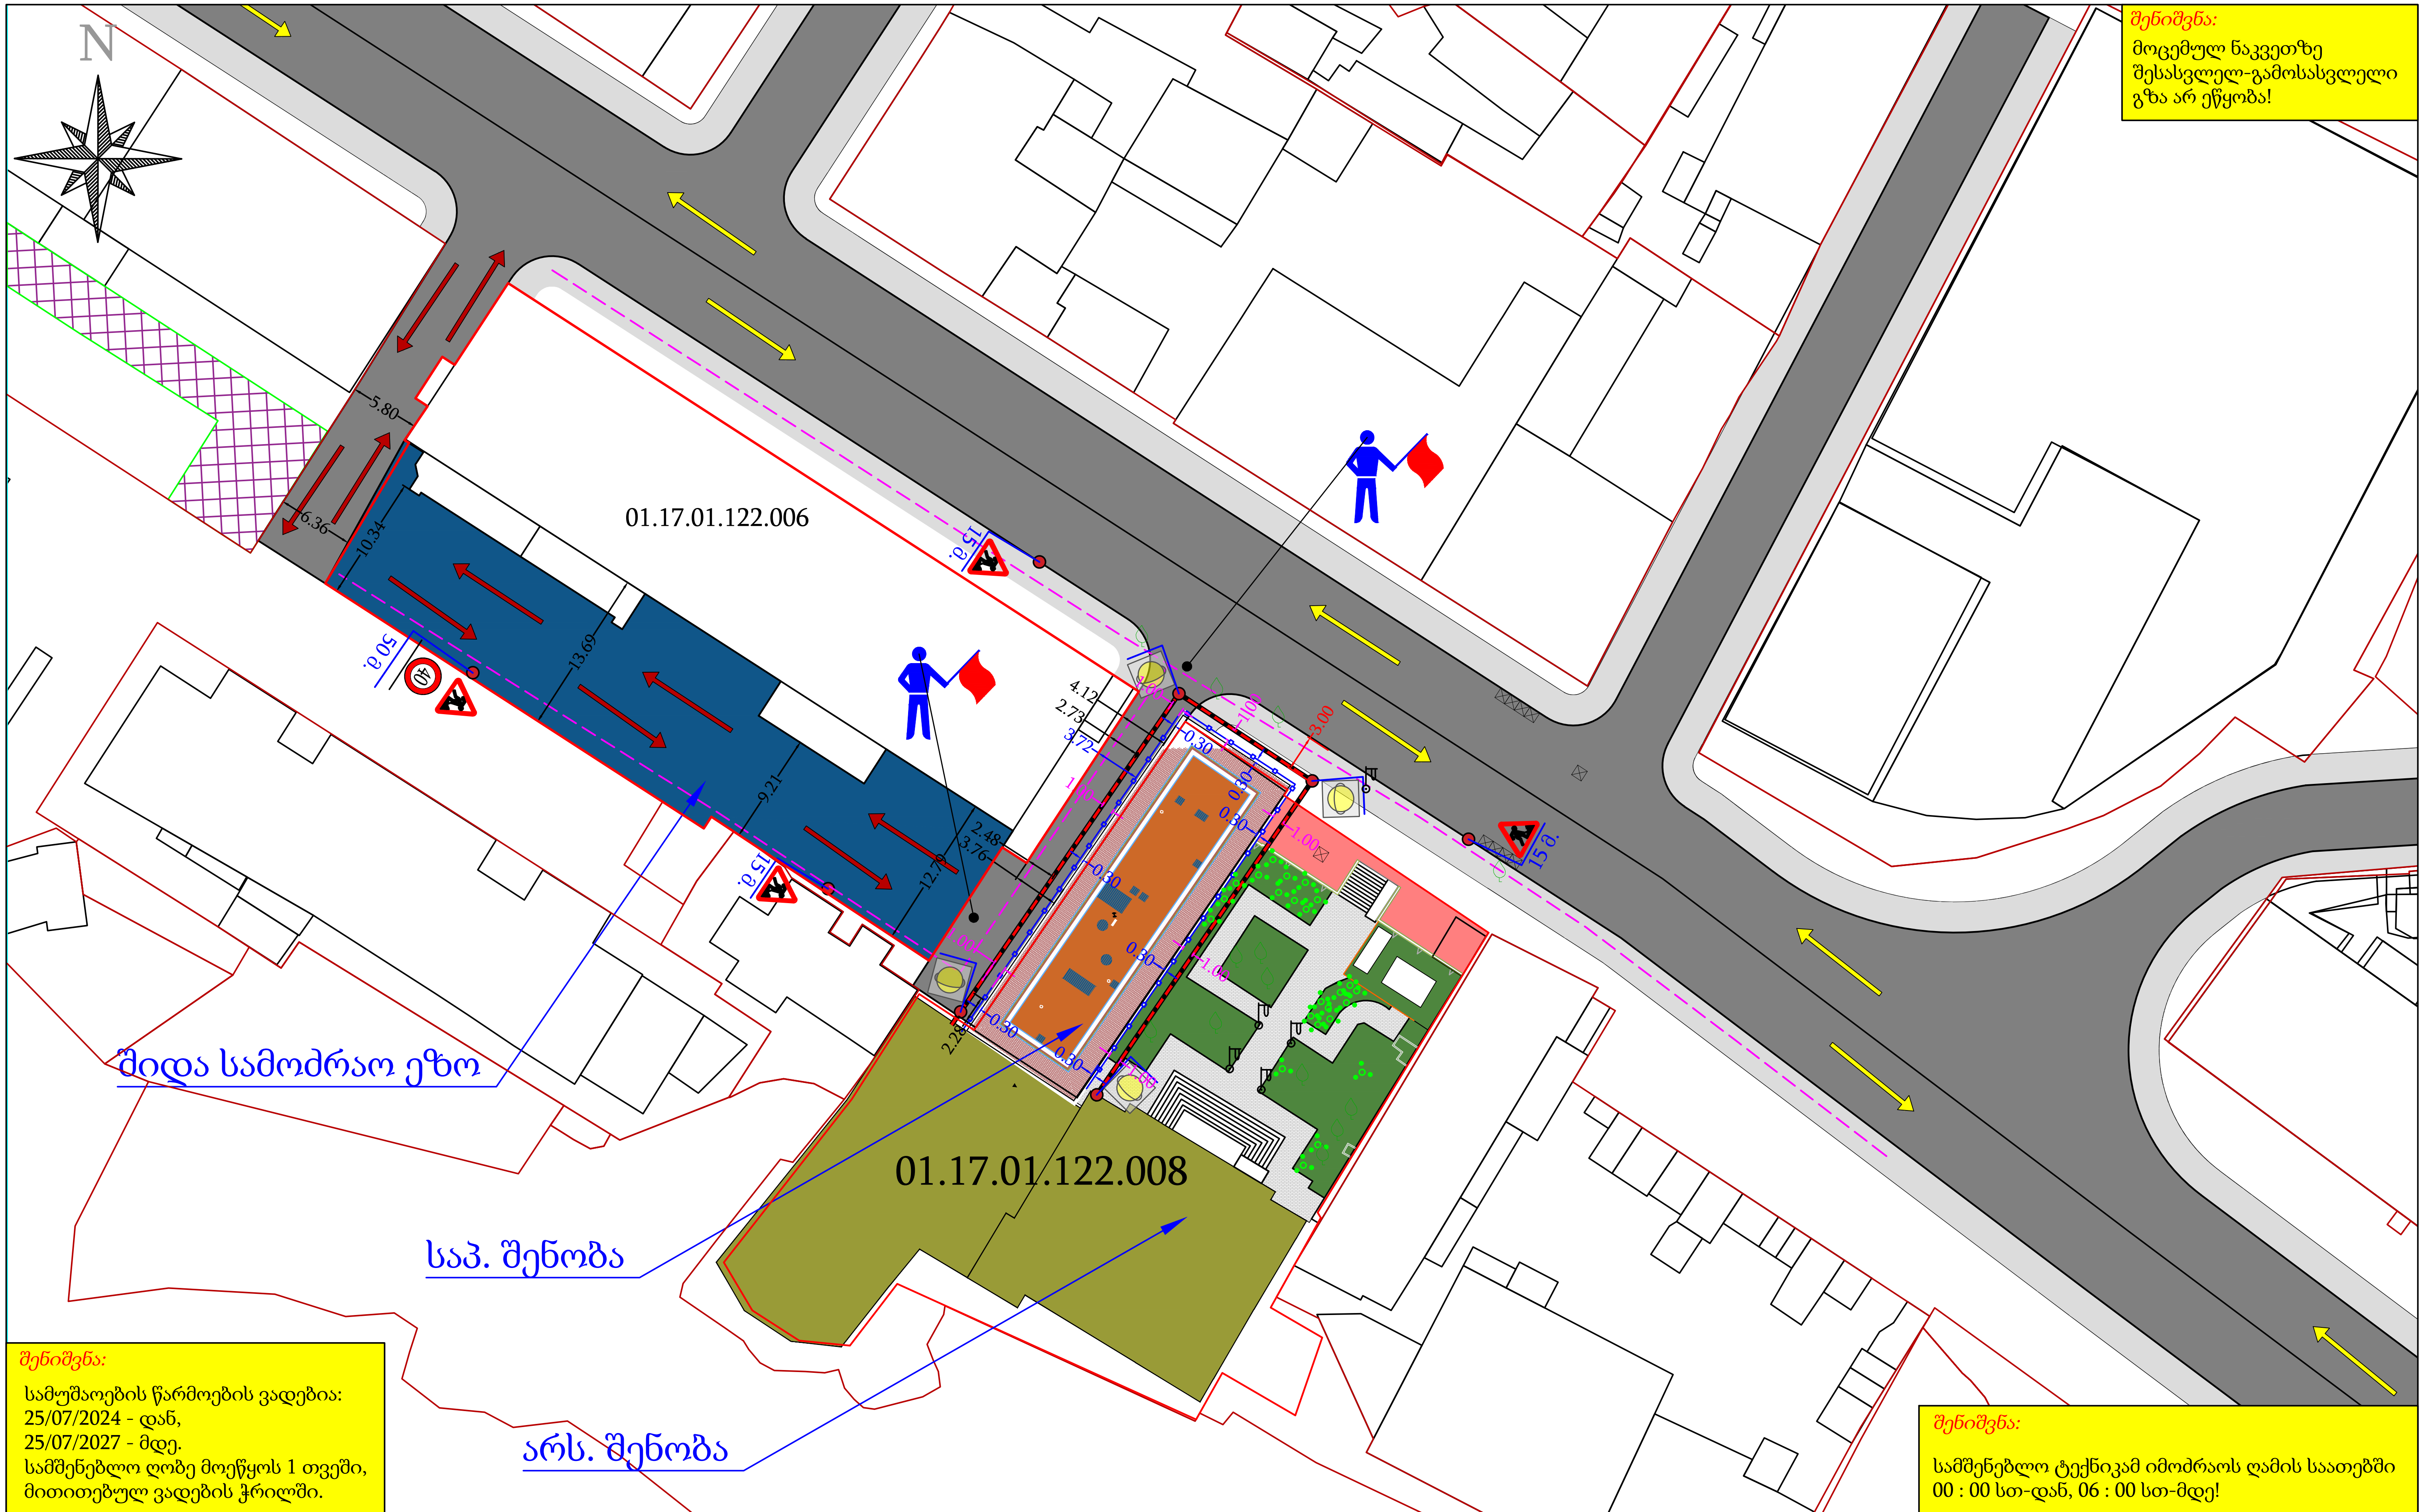

შენიშვნა:

მოცემულ ნაკვეთზე შესასვლელ-გამოსასვლელი გზა არ ეწყობა!

შენიშვნა:

სამუშაოების წარმოების ვადებია:
25/07/2024 - დან,
25/07/2027 - მდე.
სამშენებლო ღობე მოეწყოს 1 თვეში, მითითებულ ვადების ჭრილში.

შენიშვნა:

სამშენებლო ტექნიკამ იმოძრაოს ღამის საათებში 00 : 00 სთ-დან, 06 : 00 სთ-მდე!

3.24 - 1 ც	შუქ. ტ7 - 4 ც
1.26 - 4 ც	მედროშე 2 ადამიანი
ქვეითთა მოძრაობა	ტრანსპორტის მოძრაობის მიმართულება
სასიგნალო ლენტი	სამშენებლო ტრანსპორტის მოძრაობის მიმართულება
განათების ბოძი	სერვიტუტი
	სამშენებლო ღობე

ნახაზის დასახელება:	ქალაქი თბილისი, წმინდა ქეთევან დედოფლის გამზირი, N 27 (*ს/კ: 01.17.01.122.008*) სამშენებლო ღობის მონტაჟი-დემონტაჟის პერიოდში საგზაო მოძრაობის ორგანიზების დროებითი სქემა			მასშტაბი: 1:500
დამკვეთი:	შპს ,,სალი"	ტელეფონის ნომერი:	598 40 94 33	თარიღი: 20.07.2024
შემსრულებელი:	ნიკა ხარაზიშვილი	ტელეფონის ნომერი:	598 310 410	
ხელმოწერა:	ნ. ხარაზ	xarazishvilo@gmail.com		ნახაზის ნომერი: 1

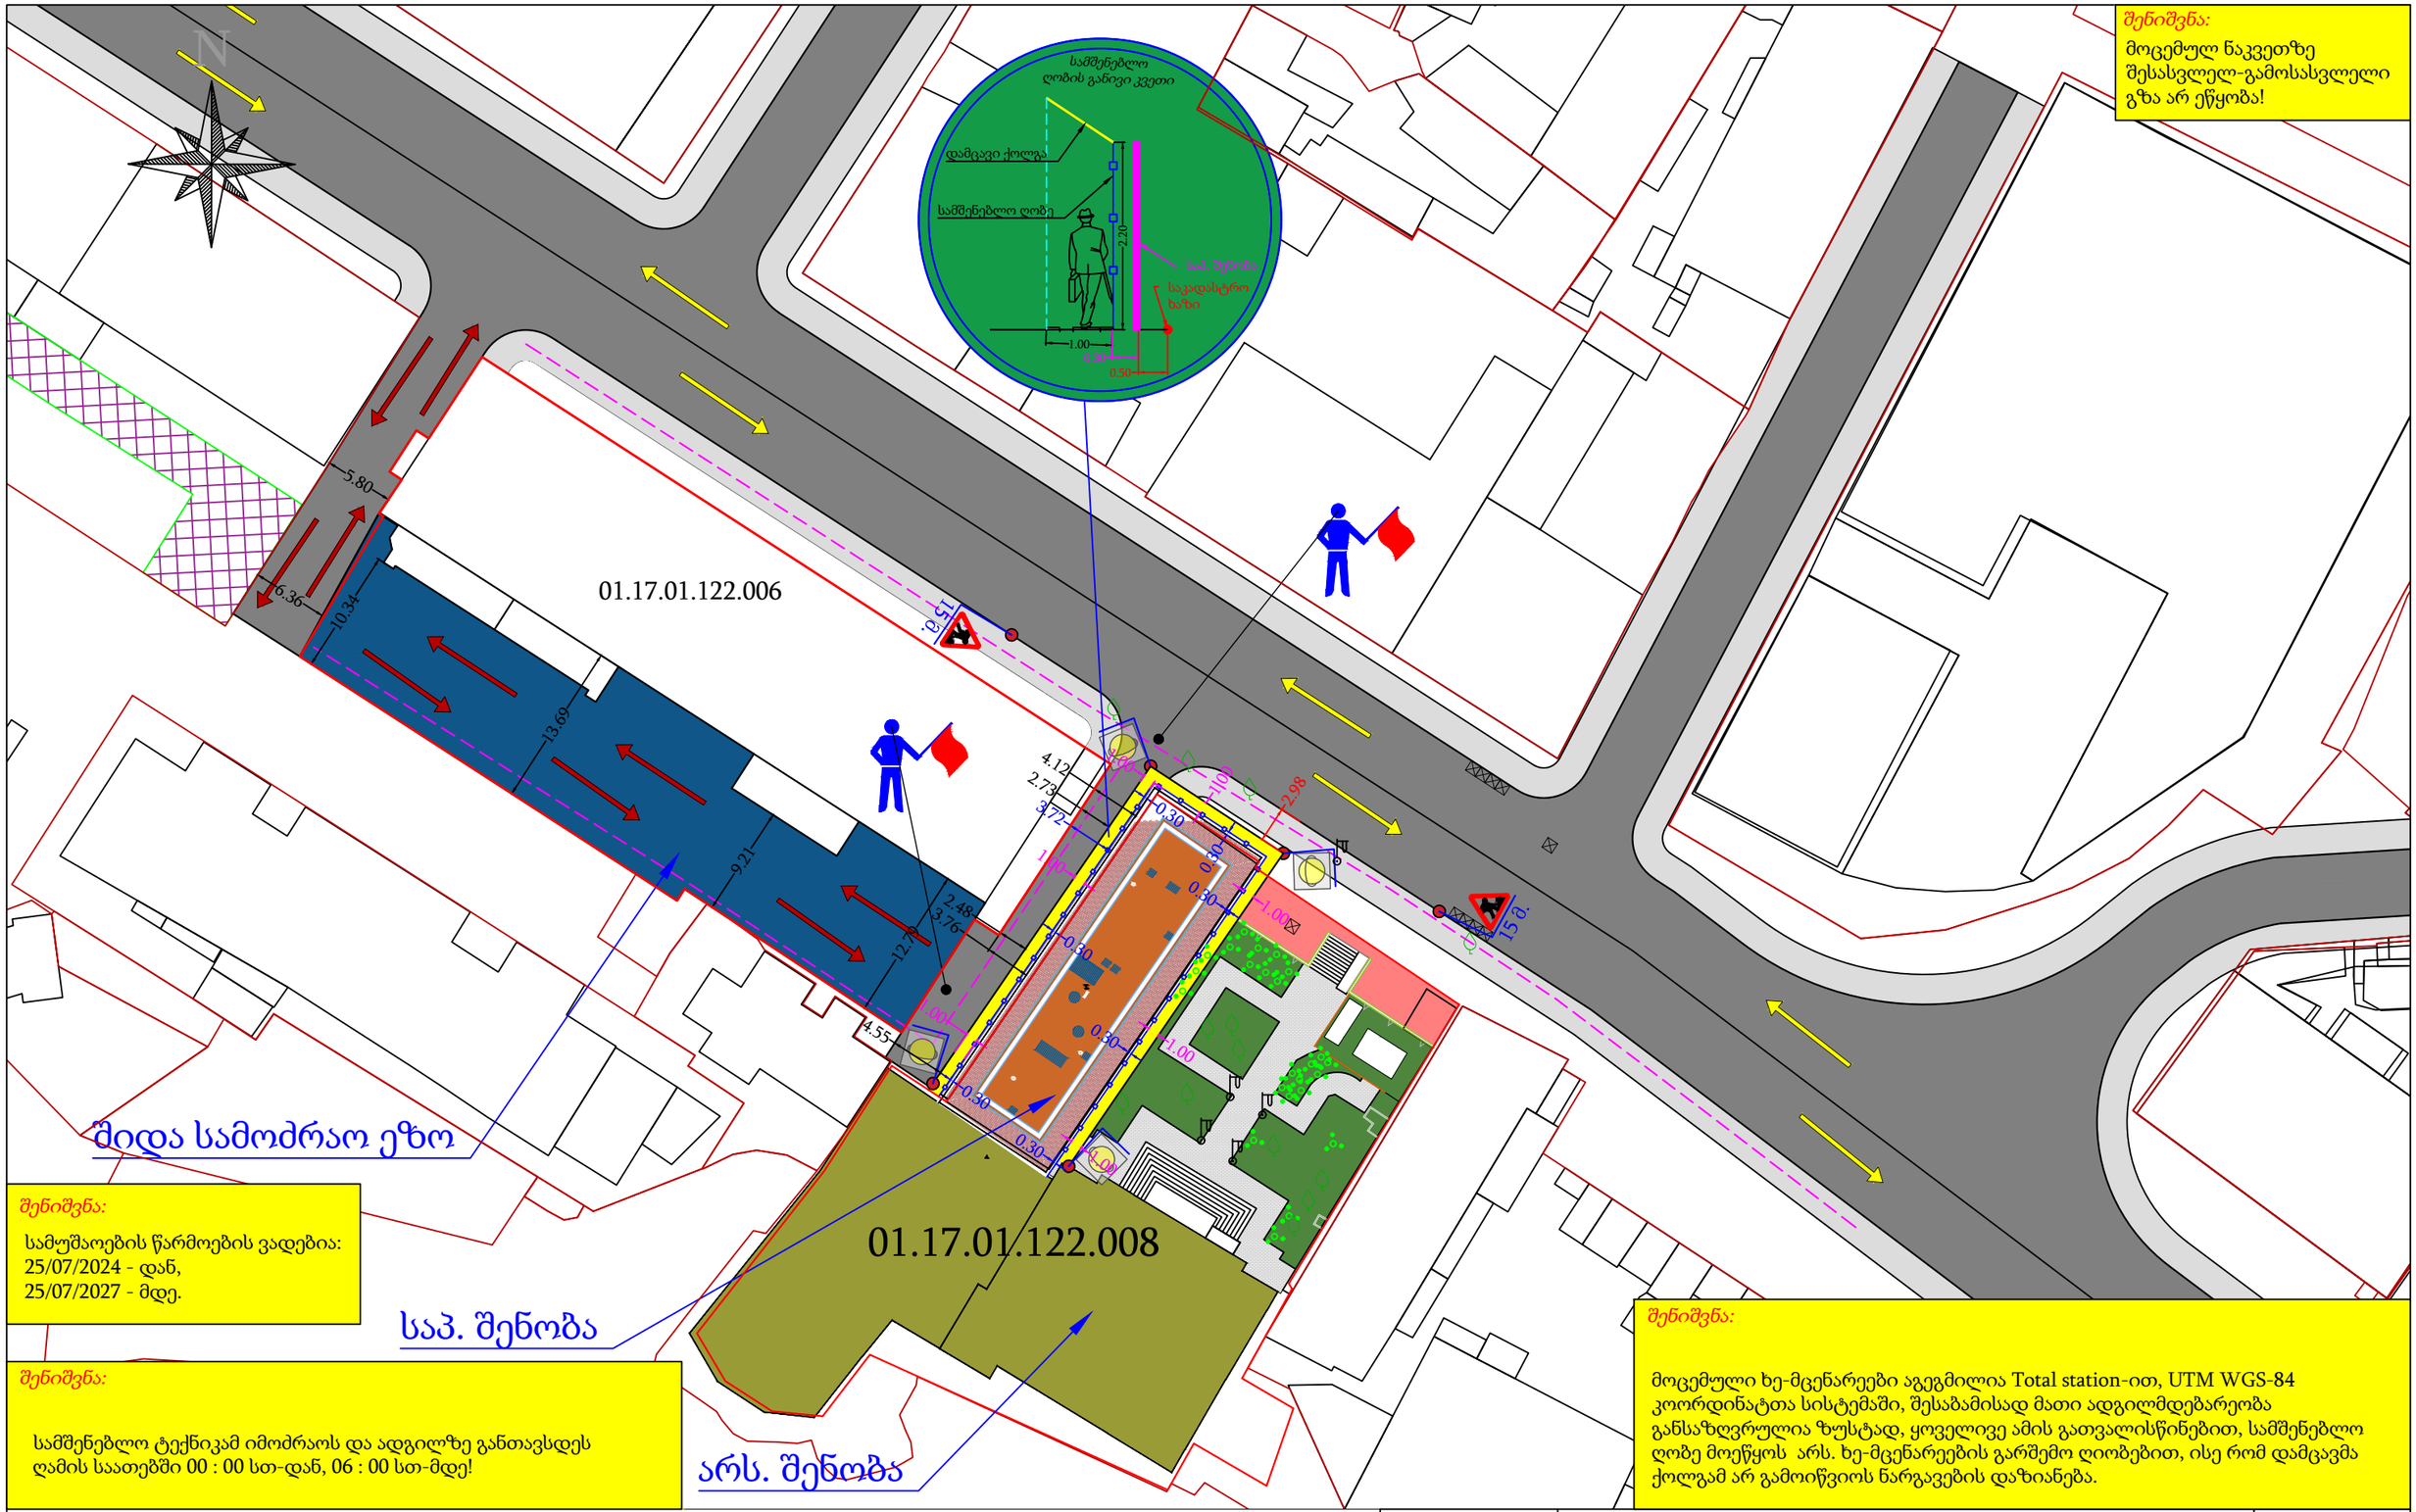

შენიშვნა:

მოცემულ ნაკვეთზე შესასვლელ-გამოსასვლელი გზა არ ეწყობა!

შენიშვნა:

სამუშაოების წარმოების ვადებია:
25/07/2024 - დან,
25/07/2027 - მდე.

შენიშვნა:

სამშენებლო ტექნიკამ იმოძრაოს და ადგილზე განთავსდეს ღამის საათებში 00 : 00 სთ-დან, 06 : 00 სთ-მდე!

შენიშვნა:

მოცემული ხე-მცენარეები აგეგმილია Total station-ით, UTM WGS-84 კოორდინატთა სისტემაში, შესაბამისად მათი ადგილმდებარეობა განსაზღვრულია ზუსტად, ყოველივე ამის გათვალისწინებით, სამშენებლო ღობე მოეწყოს არს. ხე-მცენარეების გარშემო ღიობებით, ისე რომ დამცავმა ქოლგამ არ გამოიწვიოს ნარგავების დაზიანება.

1.26 - 2 ც — მედროშე 2 ადამიანი

შუქ. ტ7 - 4 ც

ტრანსპორტის მოძრაობის მიმართულება

განათების ბოძი

ქვეითთა მოძრაობა

სერვიტუტი

სამშენებლო ღობე

1.00 — დროებითი ღობის დამცავი ქოლგა

სამშენებლო ტრანსპორტის მოძრაობის მიმართულება

ნახაზის დასახელება:	ქალაქი თბილისი, წმინდა ქეთევან დედოფლის გამზირი, N 27 (*ს/კ: 01.17.01.122.008*) მშენებლობის პერიოდში საგზაო მოძრაობის ორგანიზების დროებითი სქემა			მასშტაბი: 1:400
დამკვეთი:	შპს „სალი"	ტელეფონის ნომერი:	598 40 94 33	თარიღი: 20.07.2024
შემსრულებელი:	ნიკა ხარაზიშვილი	ტელეფონის ნომერი:	598 310 410	
ხელმოწერა:	ნ.ხარაზ	*xarazishvilo@gmail.com*		ნახაზის ნომერი: 3

N

01.17.01.122.006

01.17.01.122.008

13.89
9.21
12.79
3.76
6.04
5.84
3.82
4.10
4.53
6.00
6.00
12.00
6.00
3.87
5.26
5.47
5.34
3.98
2.50
5.50
2.50
5.50
4.63
5.25
12.00
14.33
11.36
10.25

ტროტუარის
განივი კვეთი

0.15
ცვალებადი

შენიშვნა:
მოცემულ ნაკვეთზე
შესასვლელ-გამოსასვლელი
გზა არ ეწყობა!

საავტომობილო გზა
საფეხმავლო ბილიკი
შიდა სამოძრაო ეზო

2.3 - 2 ც
4.1.4 - 2 ც
5.19.1 - 4 ც
5.19.2 - 4 ც

არს. ღობე
საავტომობილო გზის კონტური
სერვიტუტი

i=6%
2.2
1.2
შ.შ.მ. პირთათვის ტროტუარზე მოსაწყობი პანდუსი

შენიშვნა:
შ.შ.მ. პირთათვის ტროტუარზე მოსაწყობი პანდუსის სიგრძე, სიგანე და დახრის პროცენტულობა განისაზღვრება ფაქტიური მოწყობის პერიოდში სტანდარტების დაცვით

ნახაზის დასახელება:	ქალაქი თბილისი, წმინდა ქეთევან დედოფლის გამზირი, N 27 (*ს/კ: 01.17.01.122.008*) საგზაო მოძრაობის ორგანიზების სქემა			მასშტაბი: 1:300
დამკვეთი:	შპს ,,სალი"	ტელეფონის ნომერი:	598 40 94 33	თარიღი: 20.07.2024
შემსრულებელი:	ნ. ხარაზიშვილი	ტელეფონის ნომერი:	598 310 410	ნახაზის ნომერი: 4
ხელმოწერა:	ნ.ხარაზ	*xarazishvilo@gmail.com*		