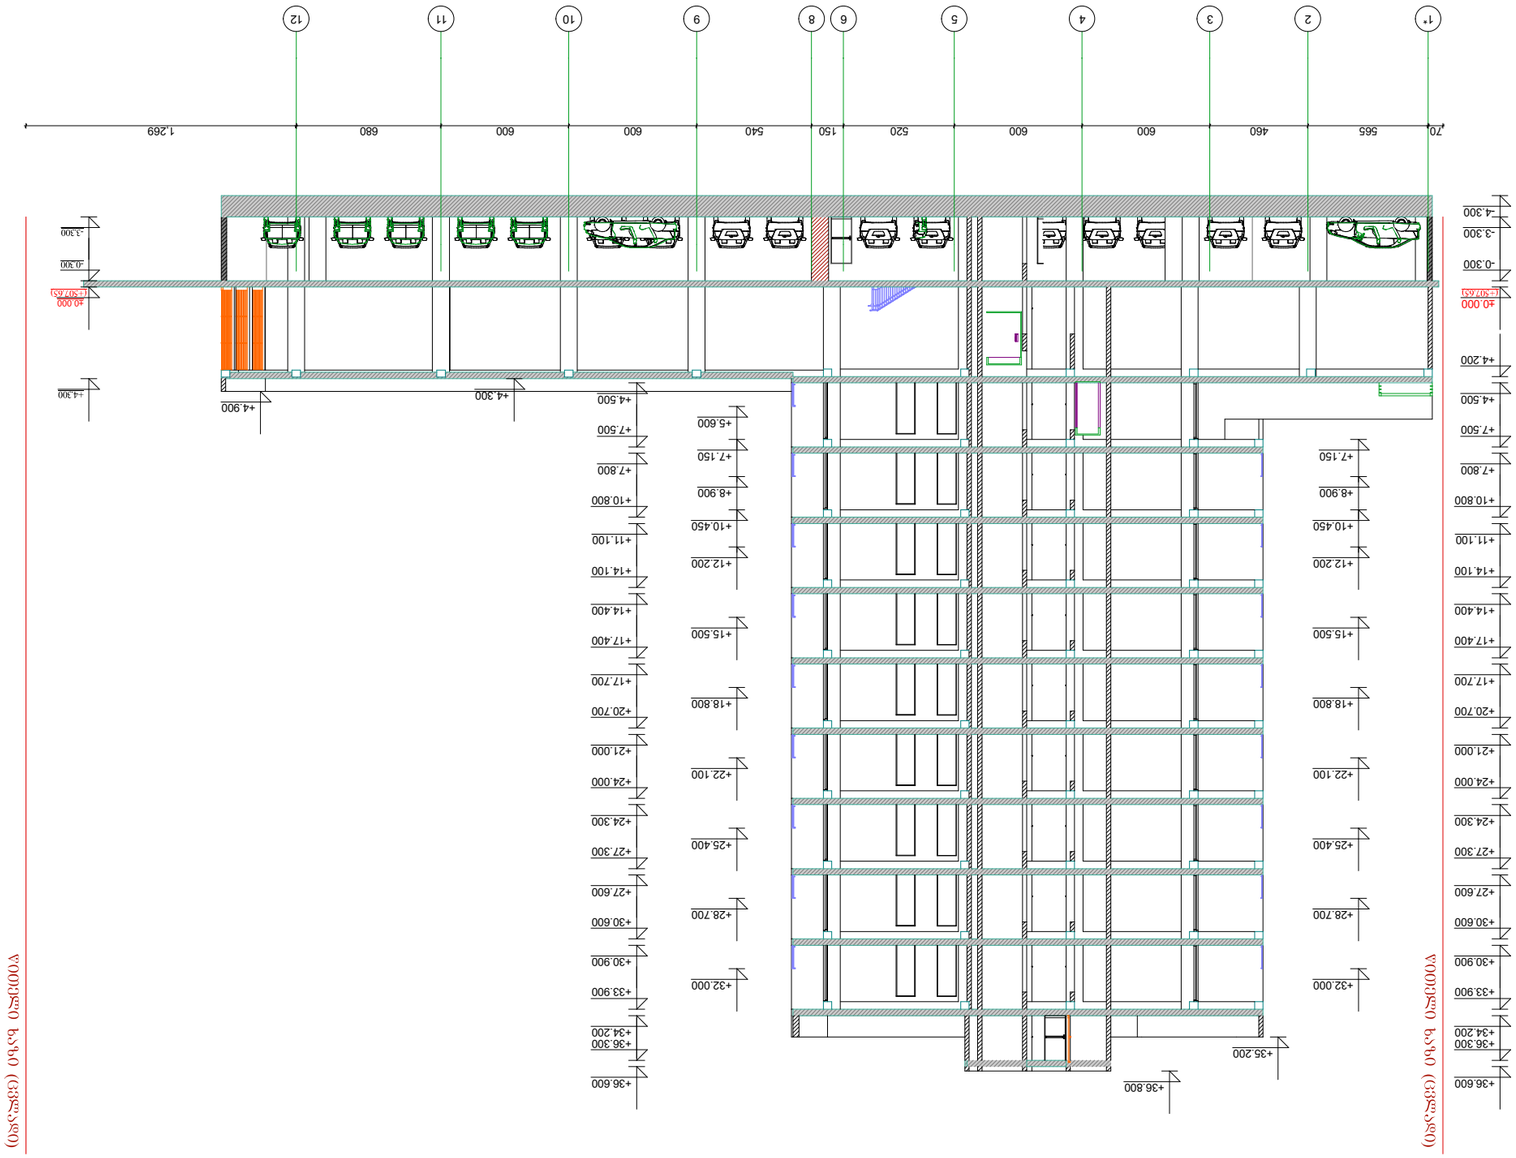















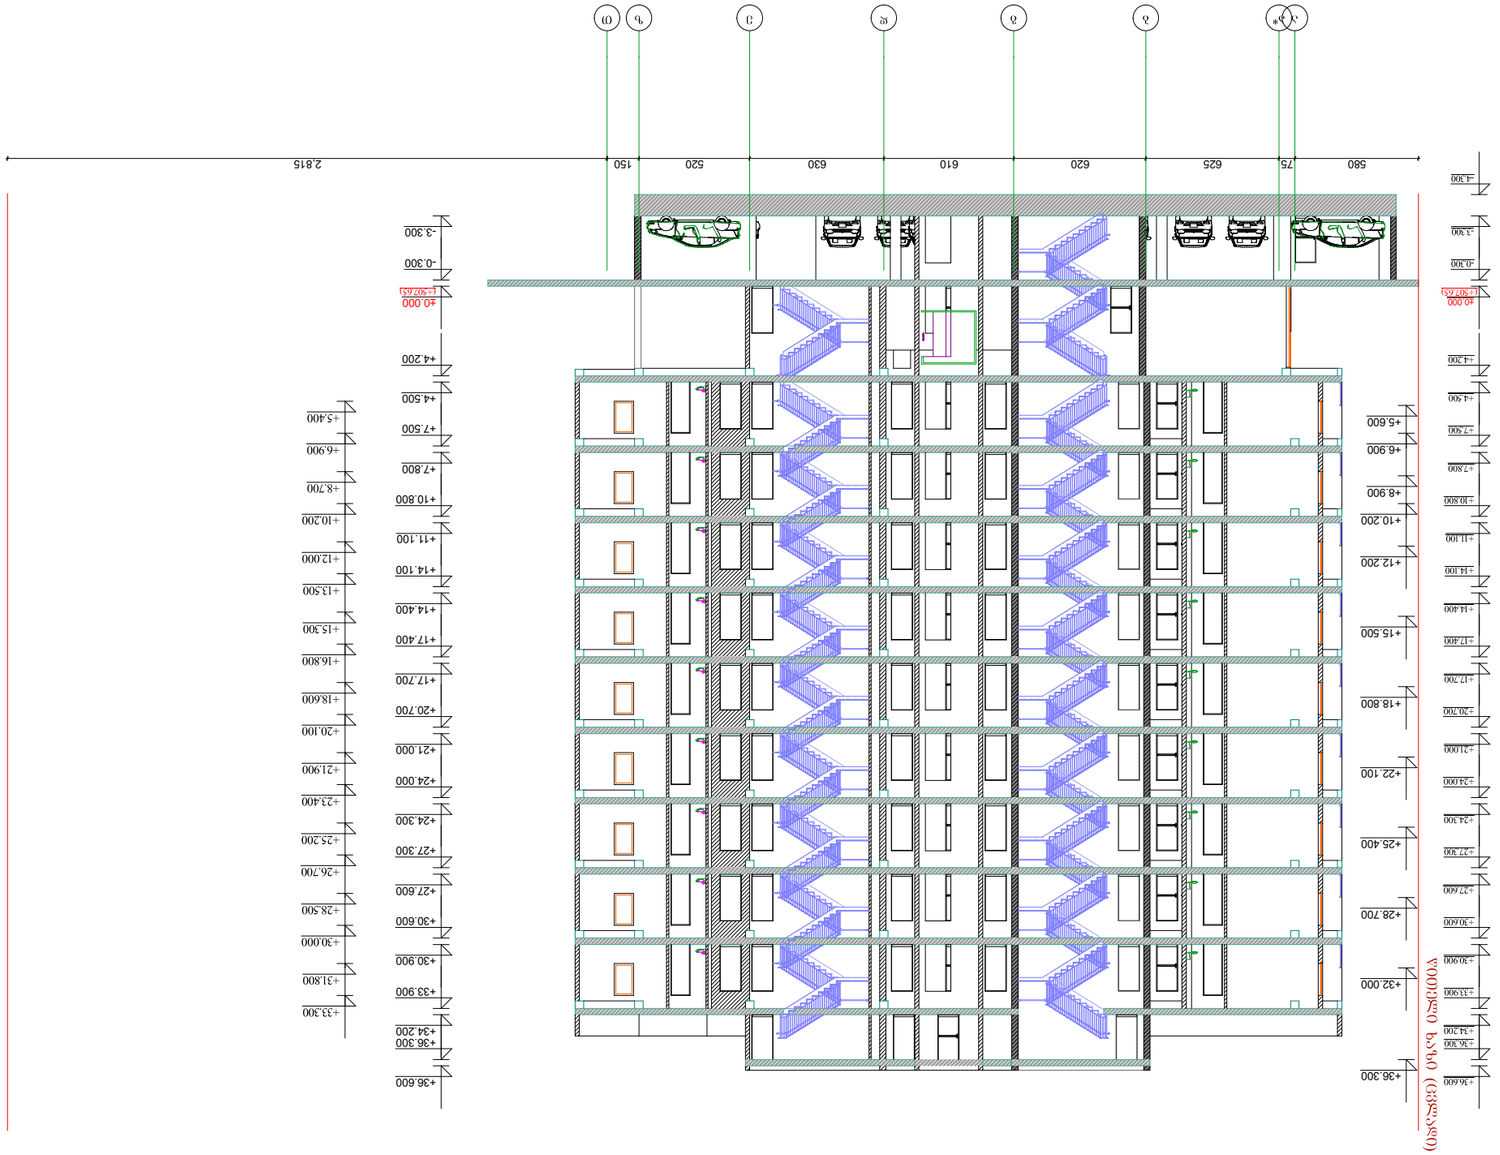
1
2
3
4
5
6
7
8
9
10
11
580
75
625
620
610
630
520
150
2.815
+40.000
+36.600
+34.200
+33.300
+31.800
+30.900
+30.600
+30.000
+28.500
+27.600
+27.300
+26.700
+25.200
+24.300
+24.000
+21.900
+21.000
+20.700
+20.100
+18.600
+17.700
+17.400
+16.800
+15.300
+14.400
+14.100
+13.500
+12.000
+11.100
+10.800
+10.200
+8.700
+7.800
+7.500
+6.900
+5.400
+4.500
+4.200
+40.000
+36.600
+36.300
+34.200
+32.000
+30.900
+30.600
+27.600
+27.300
+25.400
+24.300
+24.000
+22.100
+21.000
+20.700
+18.800
+17.700
+15.500
+14.400
+14.100
+12.200
+11.100
+10.800
+10.200
+8.900
+7.800
+7.500
+6.900
+5.600