
სასტუმრო რედისონის შენობის

არსებული ჭრილი

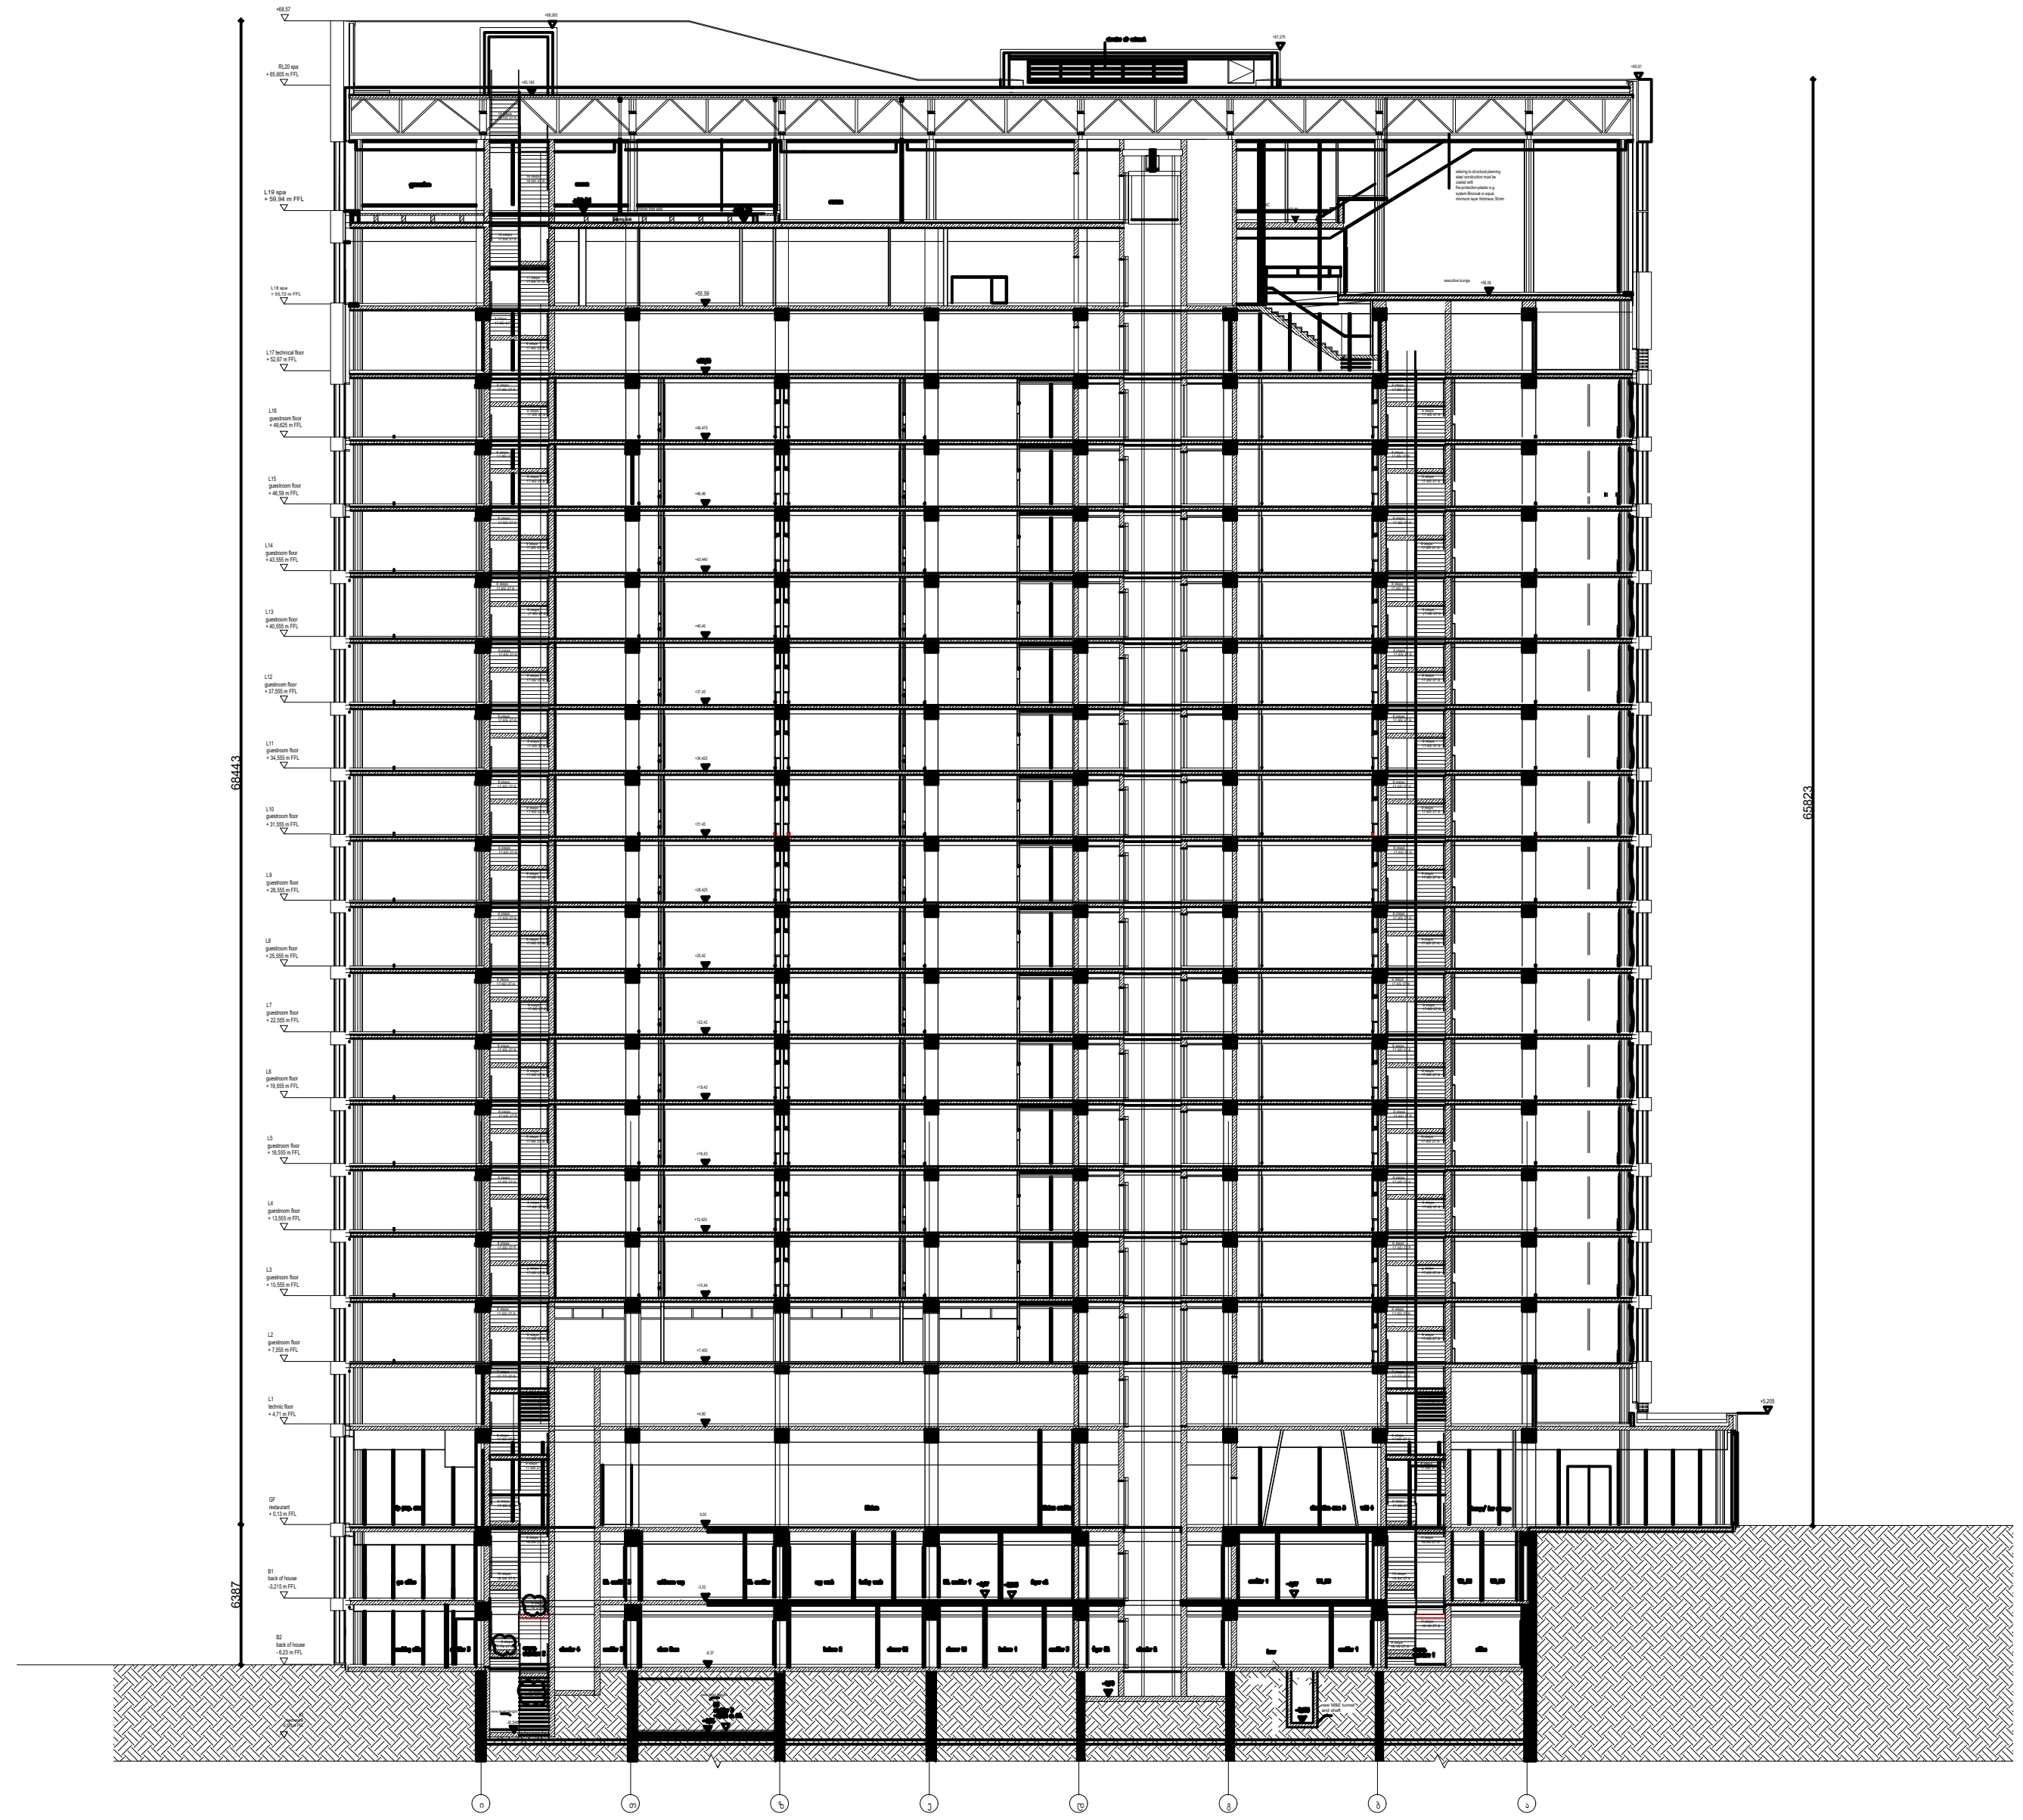

არქიტექტორი		ნ. ღოლიძე

პროექტი

სასტუმრო რედისონის
მცირე რეკონსტრუქციის პროექტი


ნახაზი

ჭრილი 1-1
(არსებული)

მასშტაბი	ფორმატი	თარიღი
1:500	A3	26.07.2024
		A-300

სასტუმრო რედისონის შენობის

საპროექტო ჭრილი

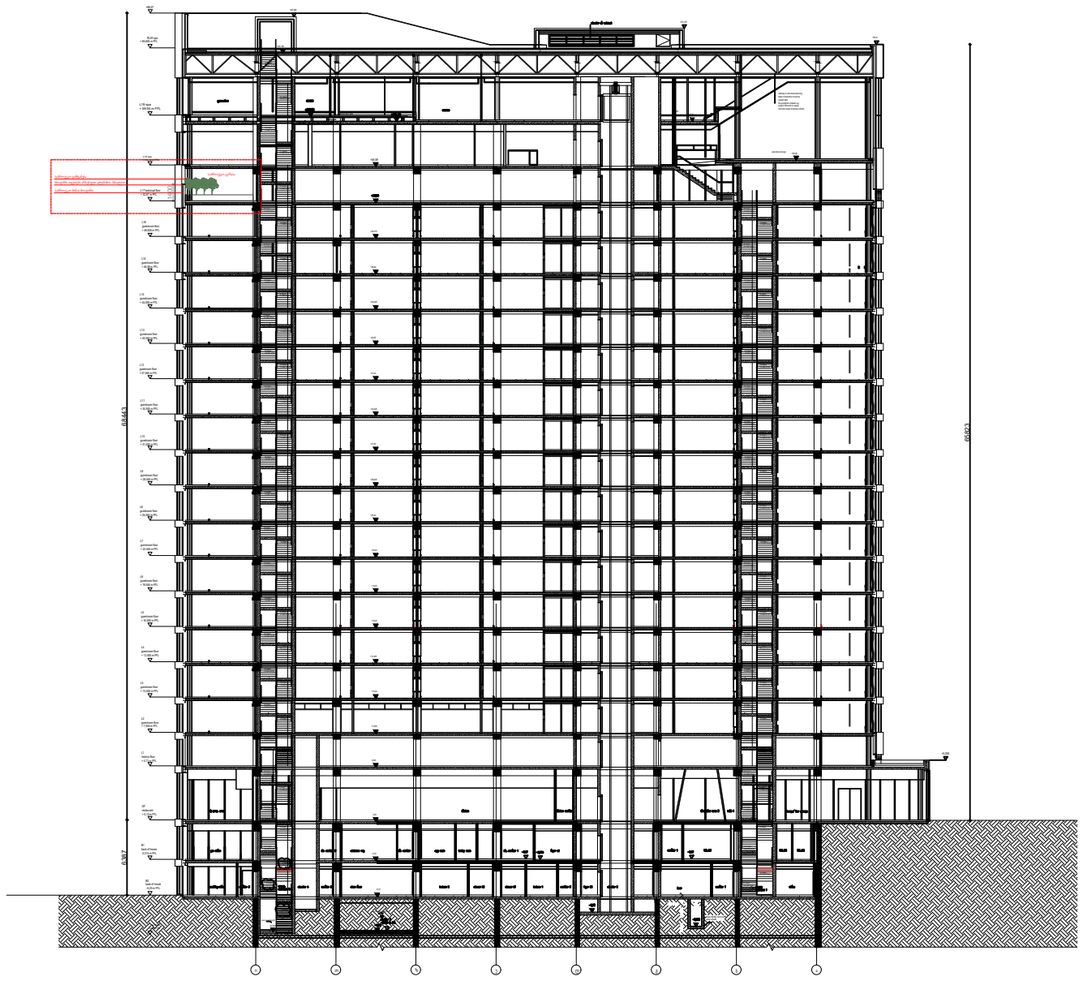

არქიტექტორი		ნ. ფოლიძე

პროექტი

სასტუმრო რედისონის მცირე რეკონსტრუქციის პროექტი

ნახაზის

ჭრილი 1-1 (საპროექტო)

მასშტაბი	ფორმატი	თარიღი
1:500	A3	26.07.2024
		A-300