დ ე ნ დ რ ო ლ ო გ ი უ რ ი გ ე გ მ ა

ქ. თბილისი
დავით აღმაშენებლის ხეივანი №156
ს/კ 01.72.14.034.402

ა რ ს ე ბ უ ლ ი ს ი ტ უ ა ც ი უ რ ი გ ე გ მ ა









ქ. თბილისი
დავით აღმაშენებლის
ხეივანი №156
ს/კ 01.72.14.034.402

მესაკუთრე: შპს "ჯიჯგო"
(205111485)

დამკვეთი: თამარ ჩიქავა
პ/ნ 01008008786

საერთო ფართი: 2900მ/კვ
არასასოფლო-სამეურნეო








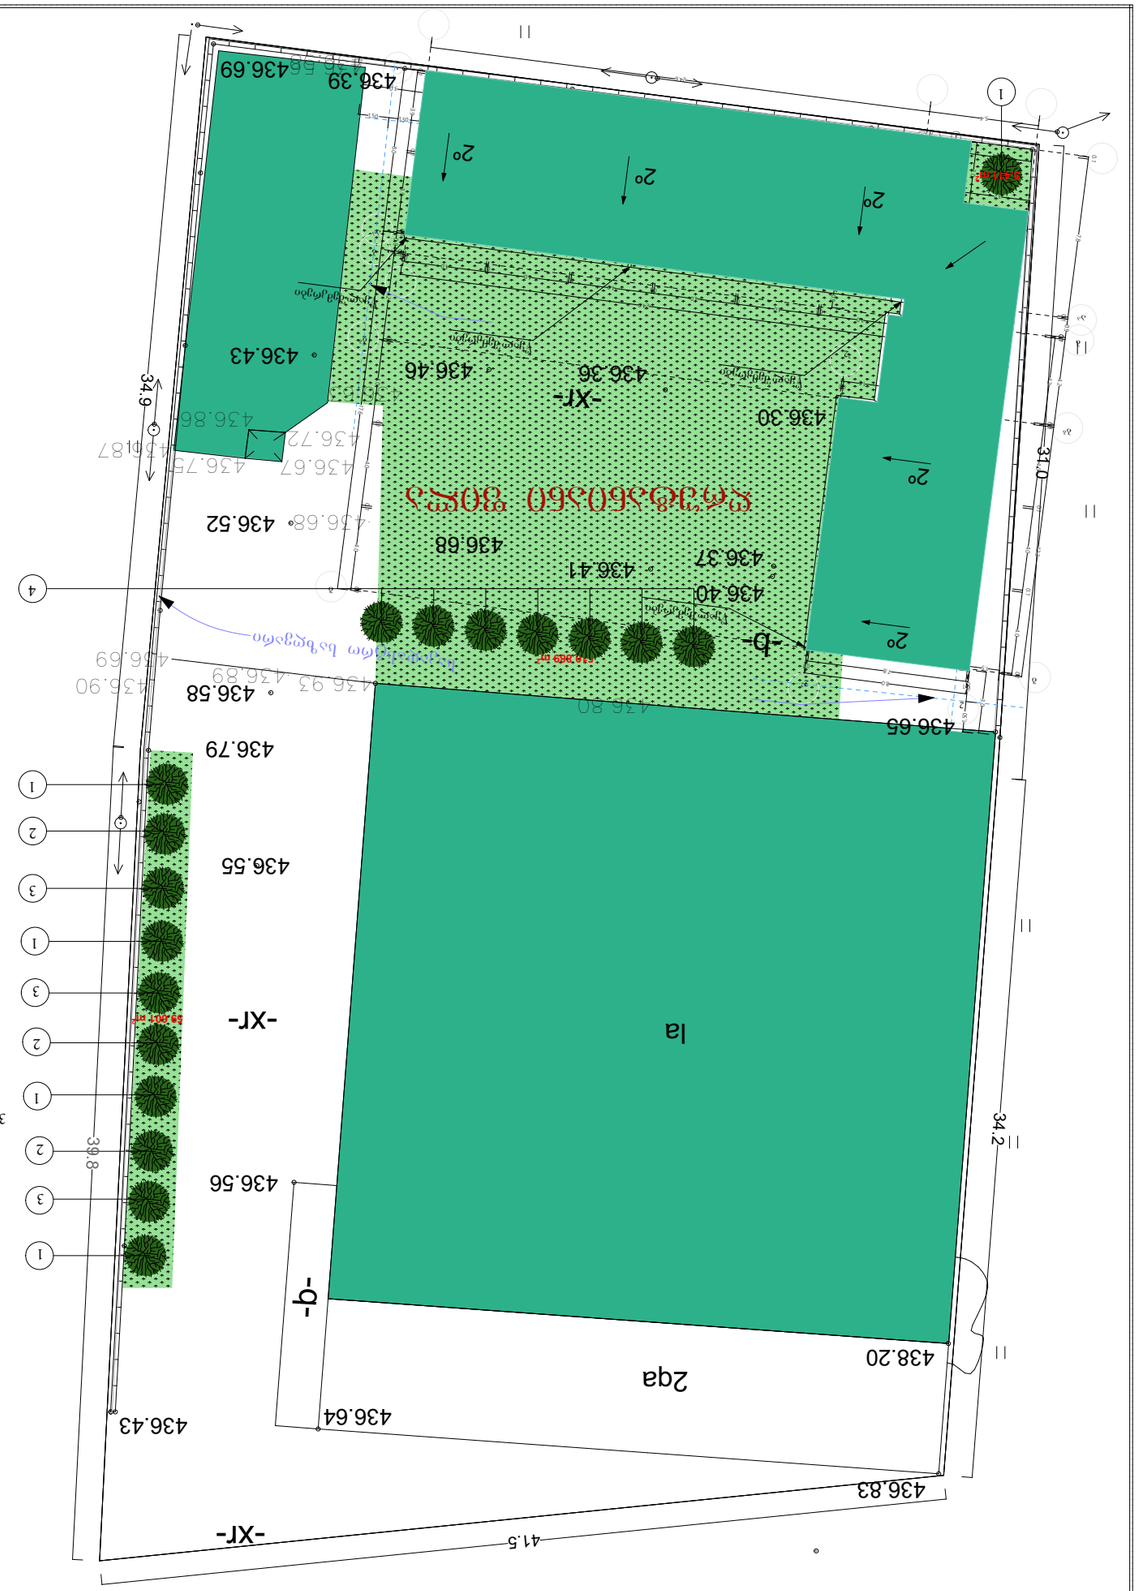


1- ავტომობილების დასაყენებელი ადგილები

ნარგავების ჩამონათვალი

1_ Pinus Pinea_____5 ძირი
2_Acer ibericum_____3 ძირი
3_Fraxinus excelsior_3 ძირი
4_Prunus cerasifera_7 ძირი

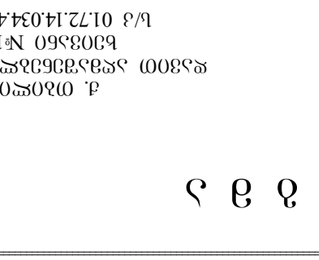

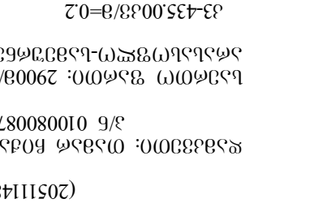








მ ც ე ნ ა რ ე თ ა დ ა კ ვ ა ლ ვ ი ს გ ე გ მ ა

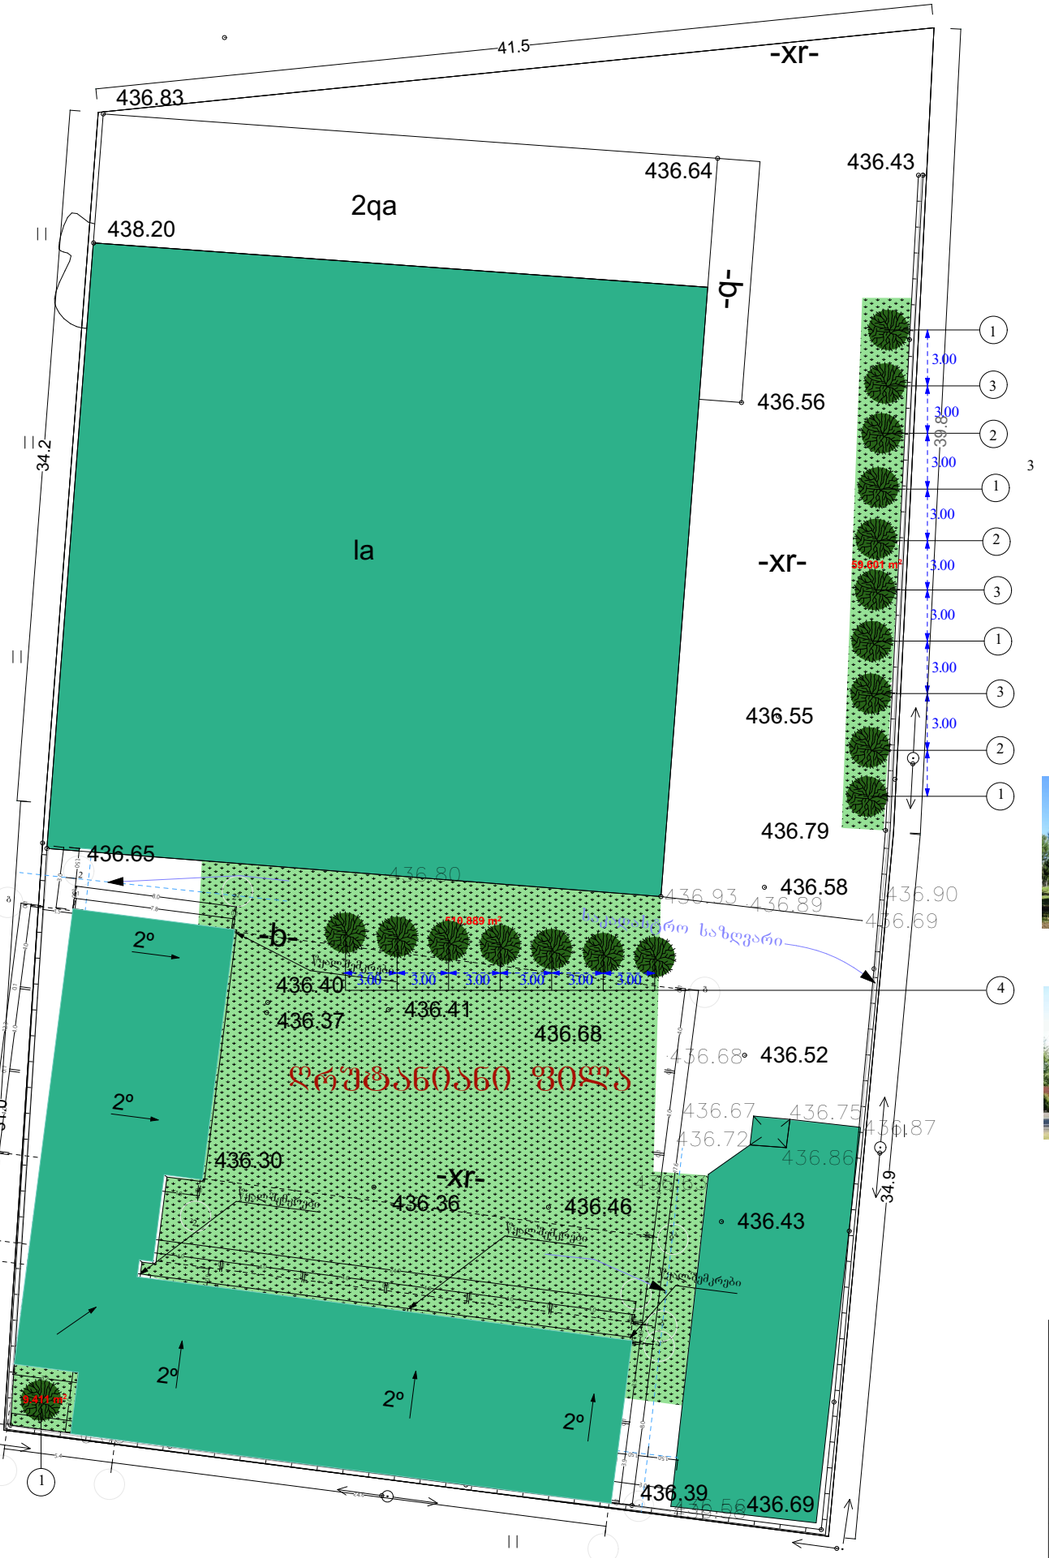

ქ. თბილისი
დავით აღმაშენებლის
ხეივანი №156
ს/კ 01.72.14.034.402

მესაკუთრე: შპს "ჯიჯგო"
(205111485)

დამკვეთი: თამარ ჩიძავა
პ/ნ 01008008786

საერთო ფართი: 2900მ/კვ
არასასოფლო-სამეურნეო

კ3-435.00კვ/მ=0.2
(განისაზღვრა მინიმალური
საანგარიშო ფართობი)

დრუტუნიანი ფილა-510.89კვ/მ

1- ავტოსადგომი

ექსპლიკაცია

1. Pinusn Pinea 5 ძირი
2. Acer ibericum 3 ძირი
3. Fraxinus exelsior 3 ძირი
4. Prunus cerasifera 7 ძირი


Pinus Pinea



Acer ibericum


Fraxinus exelsior


Prunus cerasifera

დამკვეთი	თ.ჩიძავა	
შპს "მოუხავი" ს/კ 406228069		
დირექტორი	დ. გუგნიშვილი	
ლანდშ. დიზაინერი	ე. ხარჩილავა	
ფორმატი A-3	შკალა 1:100	შკალა №4
1:100	23.04.2019.	

კ3-435.0კ3/მ
ღრუბუნიანი ფილა-510.89

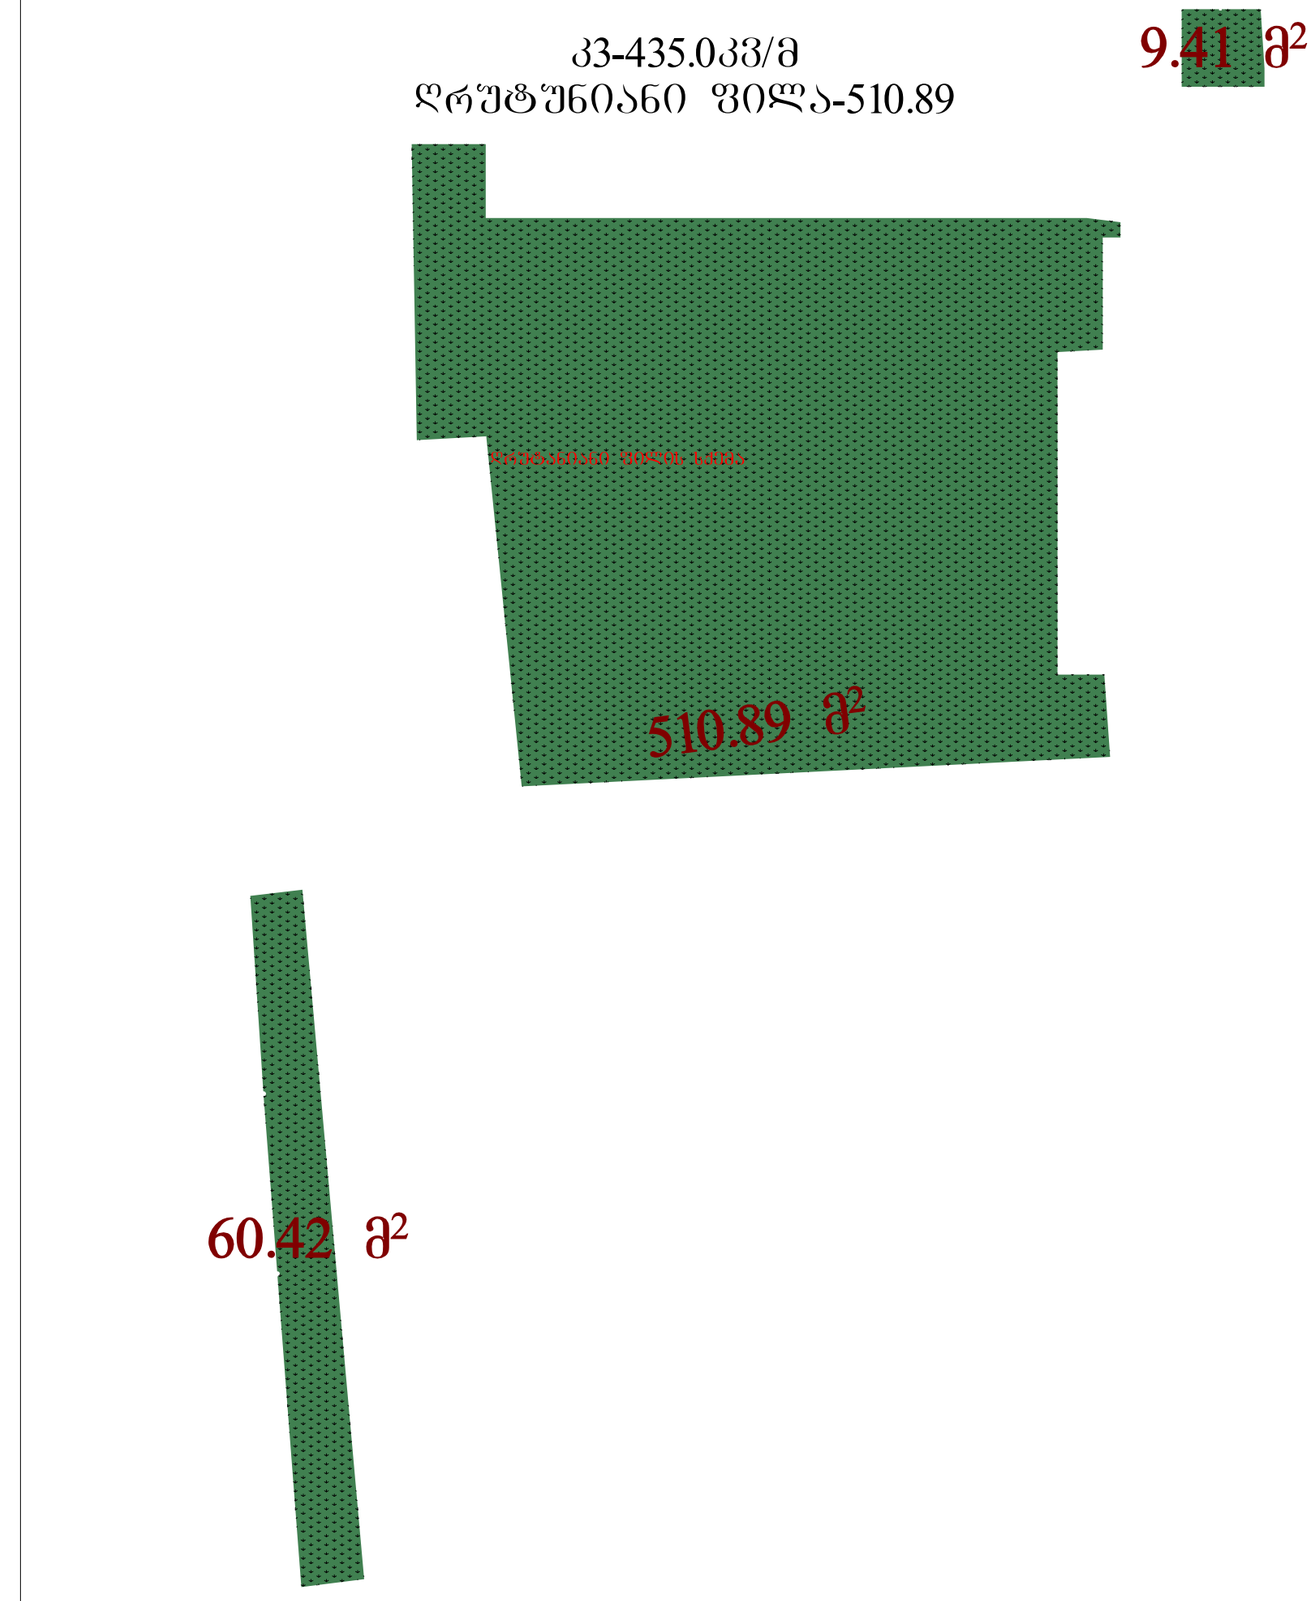

მცენარეთა ექსპლიკაცია

#	მცენარეთა დასახელება	რაოდენობა	სიმაღლე მეტრებში	ღეროს დიამეტრი	ფორმა	ხნოვანება	მახასიათებლები
1	Pinus pinea იტალიური ფიჭვი	5	3.0-5.5მდე	20სმ.დან	ხე	5-10წ	გვალვაბამძლე, სწრაფად მზარდი
2	Acer ibericum ქართული ნეკერჩხალი	3	3.5-5.5მდე	20სმ.დან	ხე	5-10წ	გვალვაბამძლე, საშუალოდ მზარდი
3	Fraxinus exelsior ჩვეულებრივი იფანი	3	3.5-5.5მდე	20სმ.დან	ხე	5-10წ	გვალვაბამძლე, სწრაფად მზარდი
4	Prunus cerasifera წითელი ტყემალი	7	3.5-5.5მდე	20სმ.დან	ხე	5-10წ	გვალვაბამძლე, სწრაფად მზარდი

სამუშაოთა მოცულობა

#	სამუშაოთა დასახელება	განზომილება	რაოდენობა	შენიშვნა
1	გასამწვანებელი ტერიტორიის შართობი	კვ.მეტრი	435.0	
2	გასამწვანებელი ტერიტორიის გასუფთავება და დამუშავება	კვ.მეტრი	435.0	
3	ადგილების მომზადება ხეების დასარგავად 50% ტჟის მიწის შეტანით	ცალი	18	
4	ხეების დარგვა	ცალი	18	
5	ტერიტორიების მომზადება ჩვეულებრივი გაზონის მოსაწყობად, 20%ტჟის მიწის შეტანით	კვ.მეტრი	435.0	
6	გაზონის მოწყობა (დათესვა ან რულონის დაგება)	კვ.მეტრი	435.0	
7	გაზონის მოვლა	კვ.მეტრი	435.0	
8	ახალ დაგებულ ხე-მცენარების მოვლა	ცალი	18	ღრუტუნიანი ფილა: 510.89
9	ახლად დარგული ხე-მცენარეების, ქვავილნარების და გაზონის მორწყვა	ქველა მცენარე და გაზონი		

დენდროლოგიური პროექტის
საინფორმაციო დაფა

დამკვეთი:

დამკვეთი: თამარ ჩიქავა
პ/ნ 01008008786

საპროექტო ტერიტორია:

ქ. თბილისი დავით აღმაშენებლის
ხეივანი №156
ს/კ 01.72.14.034.402

ნებართვის გამცემი ორგანო:

ქ.თბილისის მუნიციპალიტეტის მერიის
გარემოს დაცვის სამსახური

გამწვანების პროექტის შეთანხმების თარიღი:

კ3-435.0კ3/მ
დრუტუნიანი ფილა-510.89

გამწვანების პროექტის დასრულების თარიღი:
24 აპრილი, 2021 წელი

ჩასარგავ ხე-მცენარეთა სახეობები:

1. **Picea pungens-5ძ**
   იტალიური ფიჭვი (სიმაღლე 3-5.5მ, გარშემოწერილობა 0.20სმ , ხნოვანება 5-10წ)
2. **Acer ibericum-3ძ**
   ქართული ნეკერჩხალ (სიმაღლე 3.5-5.5მ, გარშემოწერილობა 0.20სმ, ხნოვანება 5-10წ)
3. **Fraxinus exelsior-3ძ**
   ჩვეულებრივი იფანი (სიმაღლე 3.5-5.5მ, გარშემოწერილობა 0.20სმ, ხნოვანება 5-10წ)
4. **Prunus cerasifera-7ძ**
   წითელი ტყემალი (სიმაღლე 3.5, გარშემოწერილობა 0.20სმ, ხნოვანება 5-10წ)

გაშენებული ხე-მცენარეებზე
პასუხისმგებელი:

დამკვეთი: თამარ ჩიქავა
პ/ნ 01008008786

გასაშენებელი ხე-მცენარებზე მოვლის ხანგრძლივობა:
3 წელი





განმარტებითი ბარათი

საპროექტო ობიექტი მდებარეობს ქ. თბილისი, დავით აღმაშენებლის #156 (საკ.კოდ. 01.72.14.034.402), დამკვეთი: თამარ ჩიქავა პ/ნ 01008008786. მესაკუთრე: შპს „ჯიჯგი“ (205111485).

ტერიტორია არის ვაკე ადგილი არ აღენიშნება არცერთი ძირი ხე-ნარგავი. (იხ.ი/მ „გიორგი ტივაძის’ მწვანე ნარგავების ხარისხობრივი შეფასების საექსპორტო დასკვნა 27.01.2019წ)

ტერიტორიის საერთო ფართია: 2900მ/კვ;

კ3-435.0მ/კვ,

(განისაზღვრა მინიმალური საანგარიშო ფართობი: 435.0კვ/მ=0.2. ღრუტუნიანი ფილა-510.89მ/კვ)

გასანწვანებლად შემოთავაზებული საპროექტო მცენარეთა სახეობები შერჩეულია ქ. თბილისის მუნიციპალიტეტის მთავრობის 2018წლის 8 თებერვლის #05.14.147 განკარგულებით დამტკიცებული პრიორიტეტული ხეების სიიდან:

1. იტალიური ფიჭვი-5 ძ;

2.ქართული ნეკერჩხალი -3ძ;

3.ჩვეულებრივი იფანი-3ძ;

4. წითელი ტყემალი-7ძ.

საპროექტო ხე-მცენარეთა რაოდენობა: 18ძირი (18X25=450).

აღნიშნული ხე-მცენარეები შერჩეულია ქ.თბილისის კლიმატური, ნიადაგობრივი, დეკორატიული და ურბანული პირობების გათვალისწინებით. საპროექტო ტერიტორა გამწვანდება შერეული ტიპის ნარგავებით, ადგილზე არის წიწვოვანი ხე-მცენარეებიც, მცენარეთა შერჩევისას უპიტატესობა მიენიჭა დიდ ვარჯიან სახეობებს.

გამწვანების პროექტი დასრულდება სამშენებლო პროექტის დასრულებიდან 12 თვის განმავლობაში ვეგეტაციური და აგროტექნიკური პირობების გათვალისწინებით.

გაშენებული მწვანე ნარგავების მოვლა-პატრონობაზე პასუხისმგებელია:თამარ ჩიქავა

გაშენებული მწვანე ნარგავების მოვლა იქნება სამი წელი.

ელისო ხარჩილავა

ე.ხარჩილავა

(პ/ნ 62004015900)

მწვანე მშენებლობის ინჟინერი

(AA #0039124)

24/04/2019