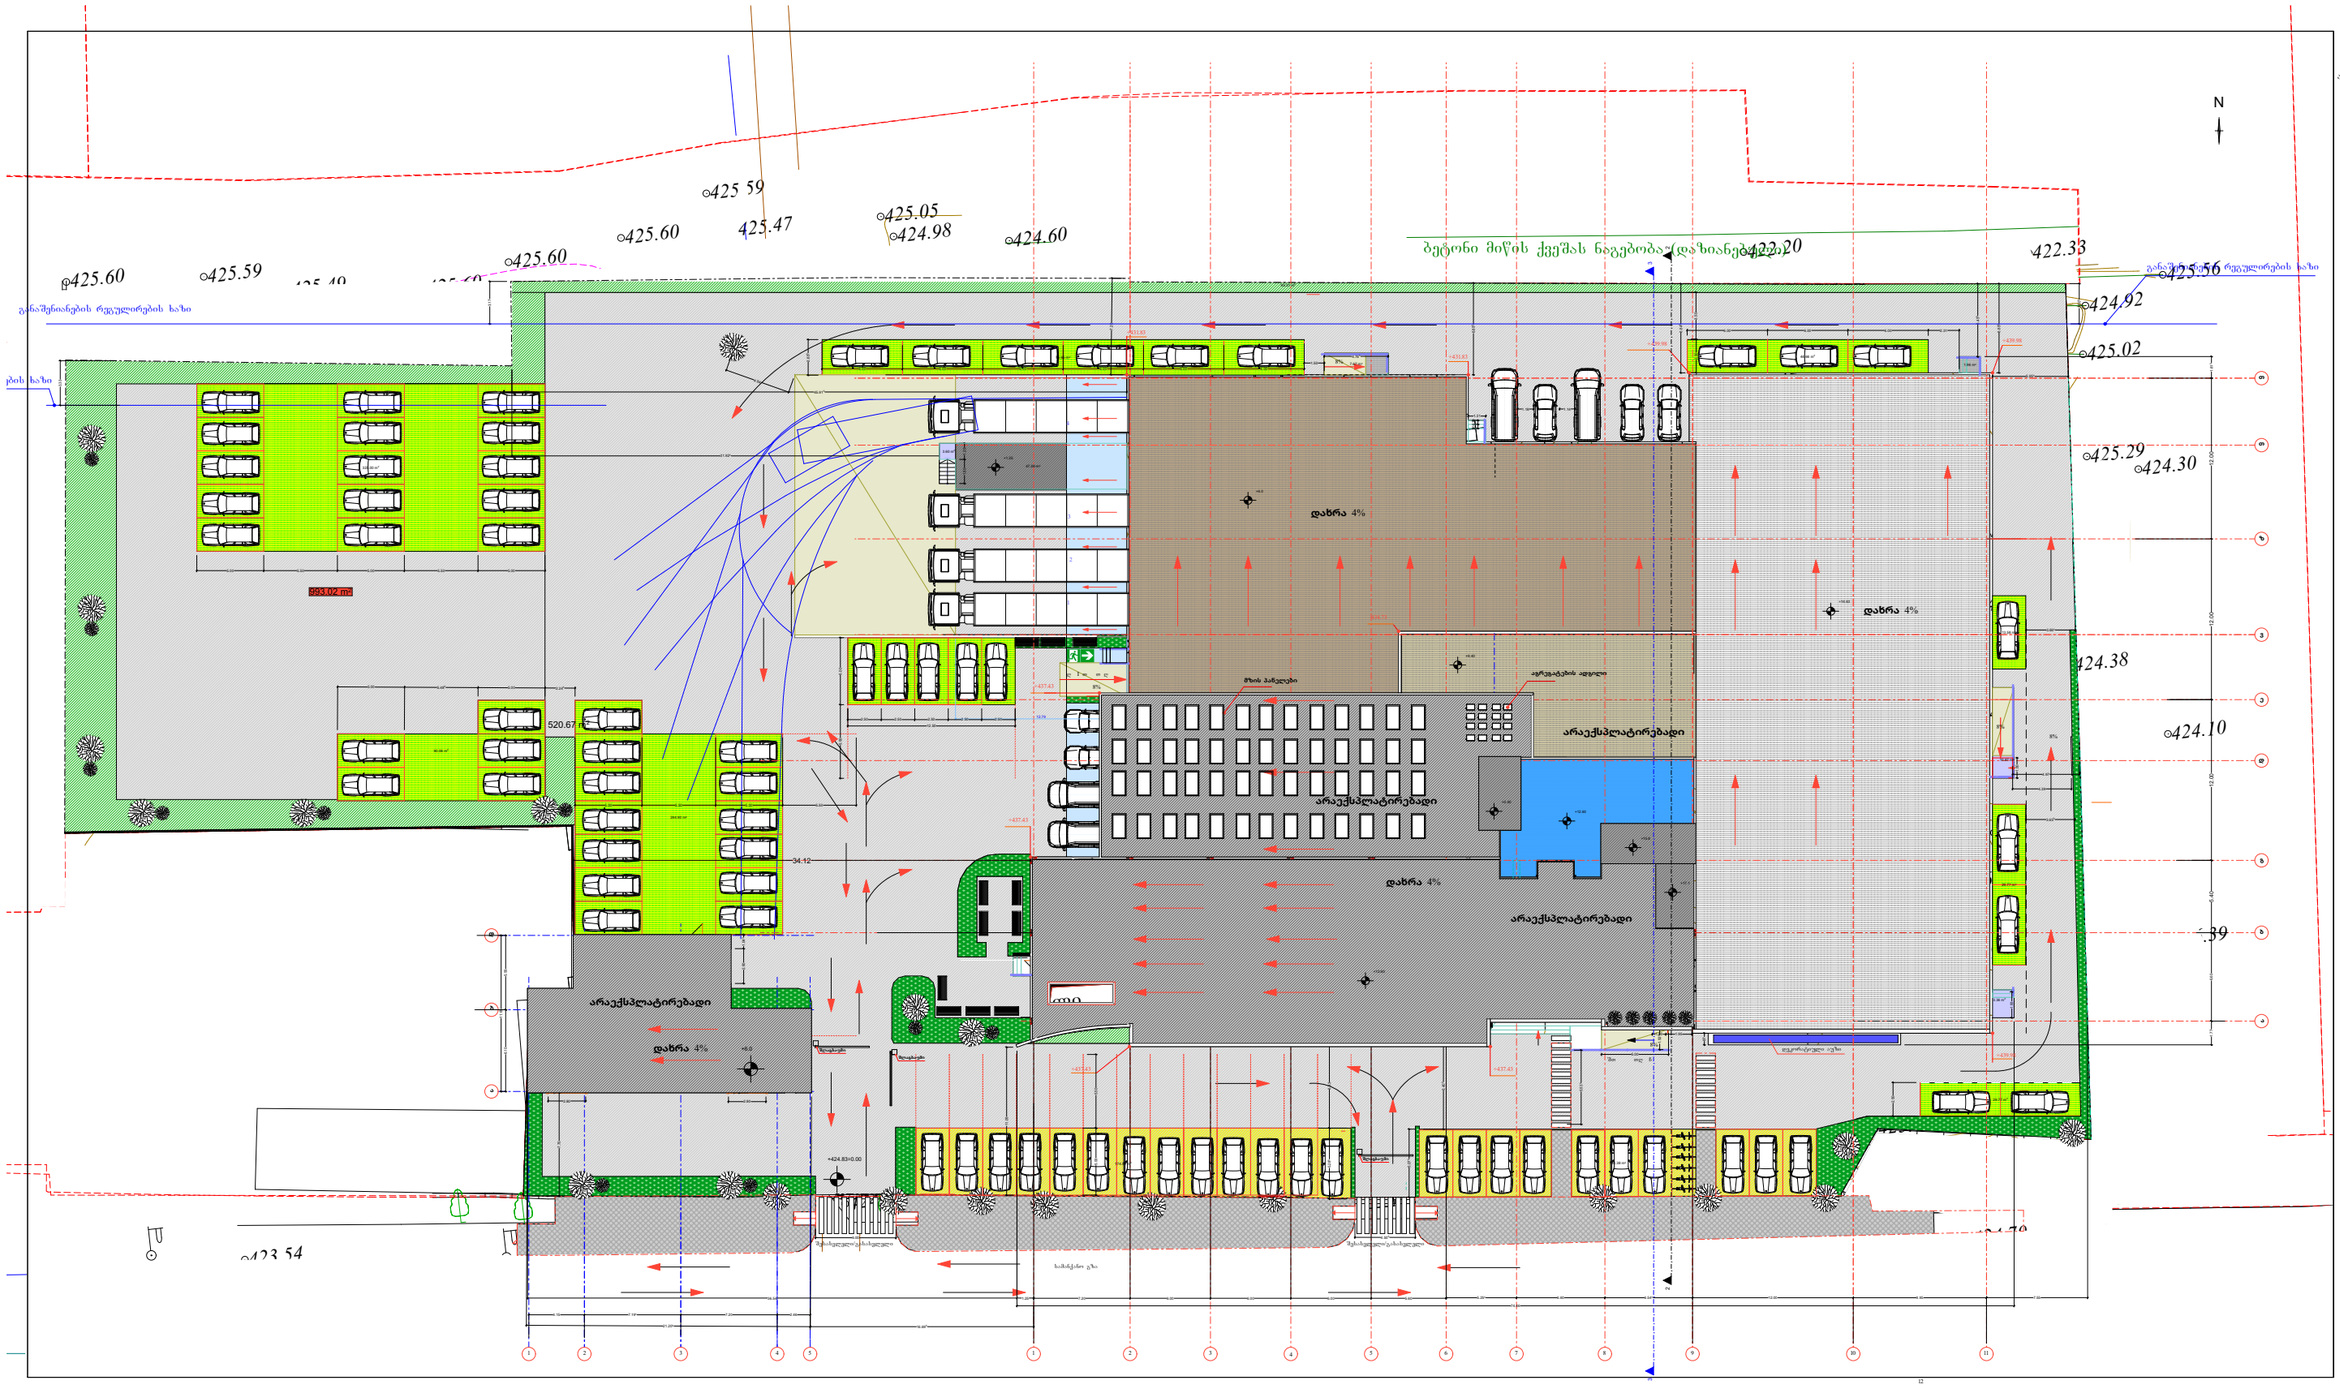
N
ბეტონი მიწის ქვეშას ნაგებობა
განაშენიანების რეგულირების ხაზი
დახრა 4%
არაექსპლატირებადი
ავტოსადგომი
ტროტუარი
ასანვალი ტრაქტორისთვის
ზღუდარი
ბეტონის ბორდიური
ასფალტი
ბეტონის ბორდიური
საძმაკვანი გზა
ავტოსადგომი ავზი
ელექტრო ავზი
ელექტრო ავზი
მზის პანელები
ავარიული ავზი
ავარიული ავზი
ელექტრო ავზი
ელექტრო ავზი
ელექტრო

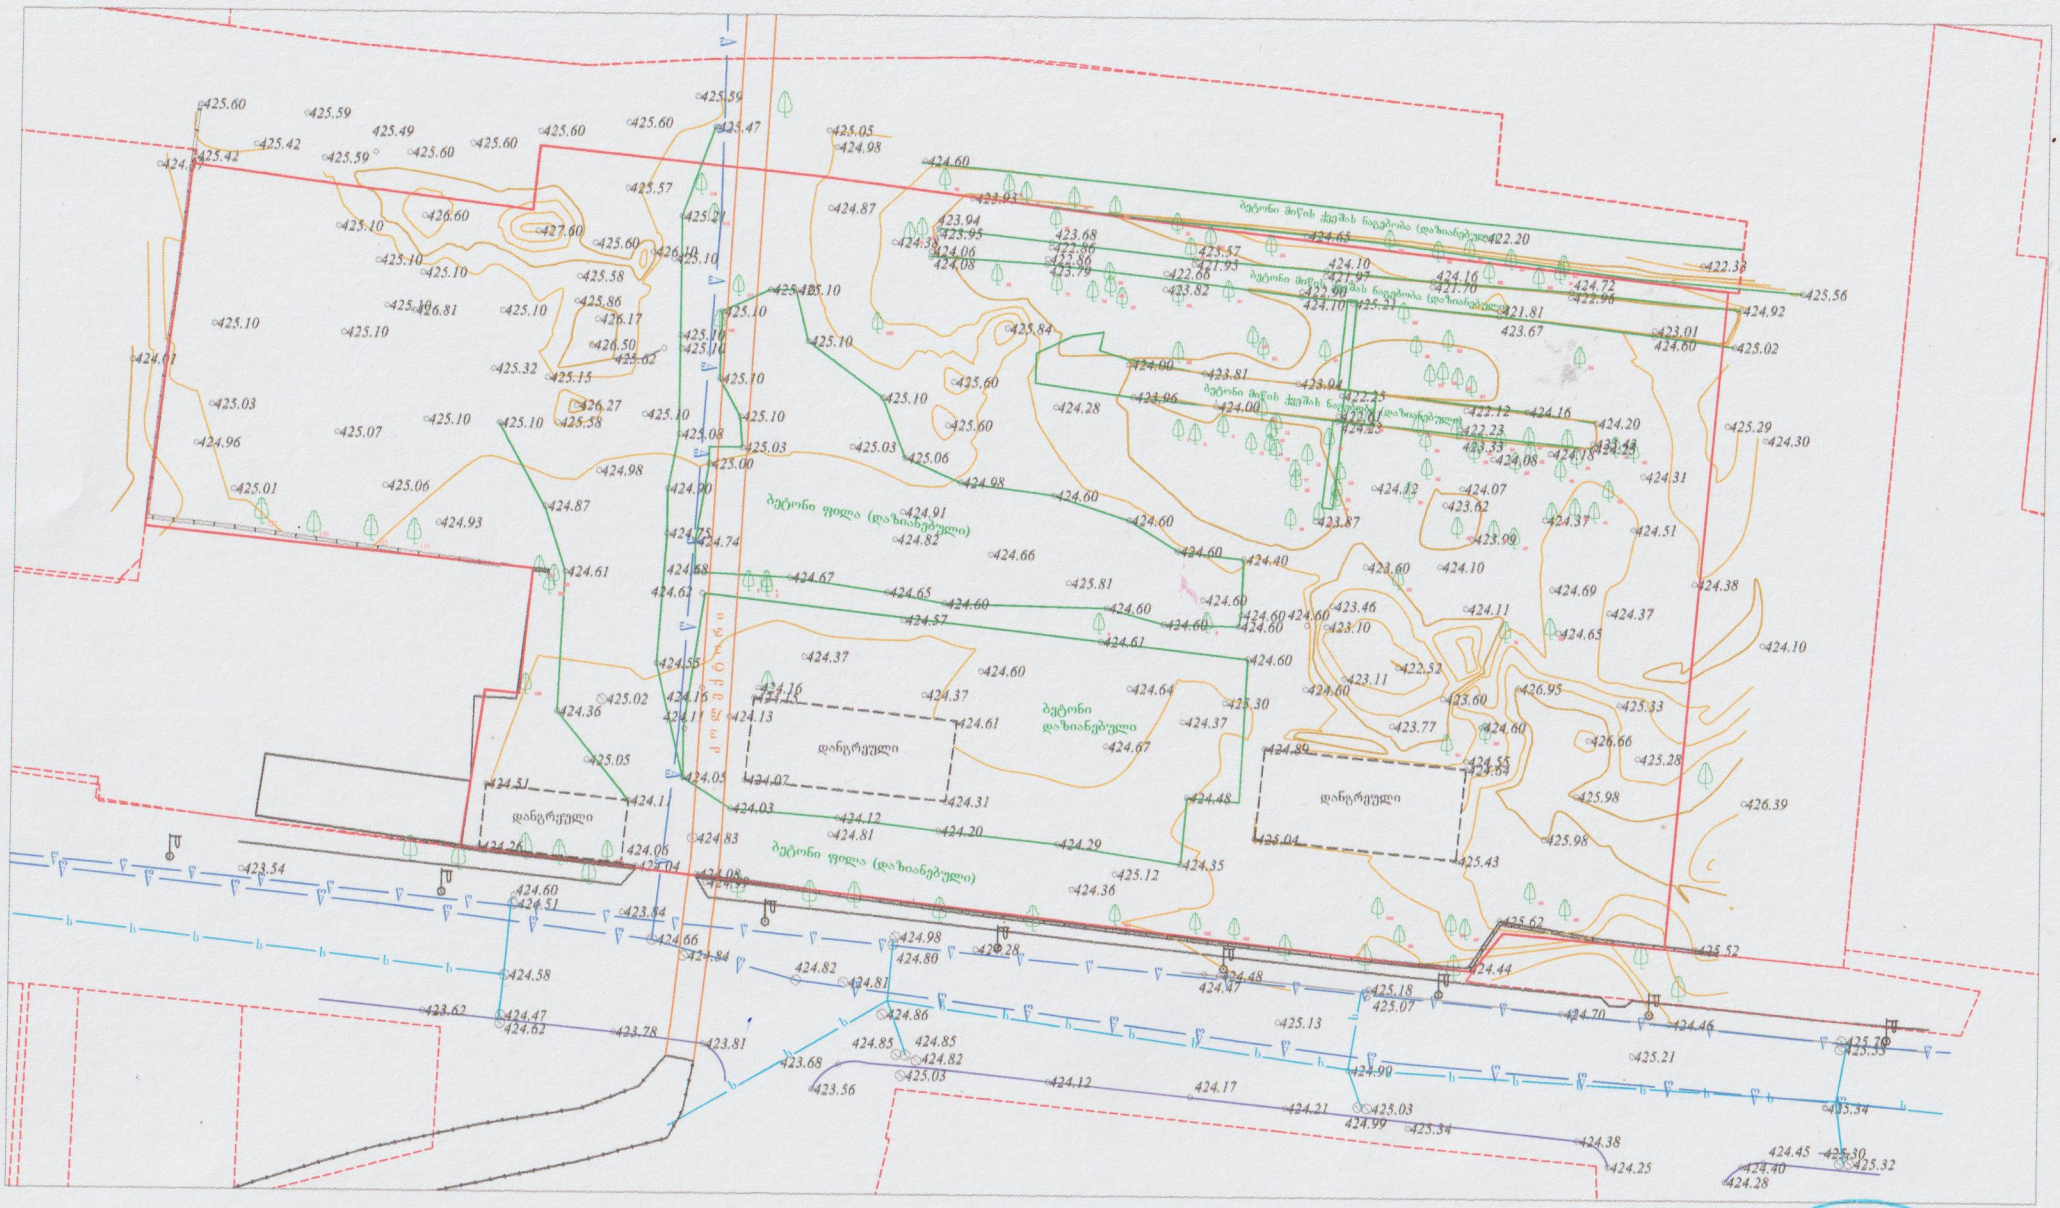

საქართველო

ქალაქი თბილისი, კაიროს ქუჩა №38.
9019 კვ.მ. არასასოფლი-სამეურნეო დანიშნულების
(სკ-ით 01.19.21.002.553) მიწის ნაკვეთების
ტოპოგრაფიული გეგმა

პირობითი აღნიშვნები

WGS 1984 -ის კოორდინატთა სისტემის UTM პროექცია

ხე	ხეების შენობა	პირდაპირი
არა	არახალკ. შენობა	დრენის ქსელი
	ღია ტრანშეის კონსტრუქცია "ტალავარი"	ქსელი კედელი
	დანგრეული შენობა	საყრდენი კედელი
	ნახევრად ნგრეული ხვრელი	ფილები
	გარე განათება	რკინაბეტონის ბოძი
		ელექტრო ბოძი
		ტელეფონის ბოძი
		ელექტრო ბოძი
		ელ. ტრანსფორმატორი
		ელ. ტრანსფორმატორი
		ელ. ტრანსფორმატორ