


ლოკაციის სიტუაციური სქემა



ნახაზის ლეგენდა

- ტერიტორიის საზღვარი
- ასფალტი
- ბეტონი
- ქვაფენილი
- ბალახოვანი საფარი
- ქანობის მიმართულება
- ნაკადის მიმართულება
- ჩასაბარებელი ტერიტორიის საზღვარი


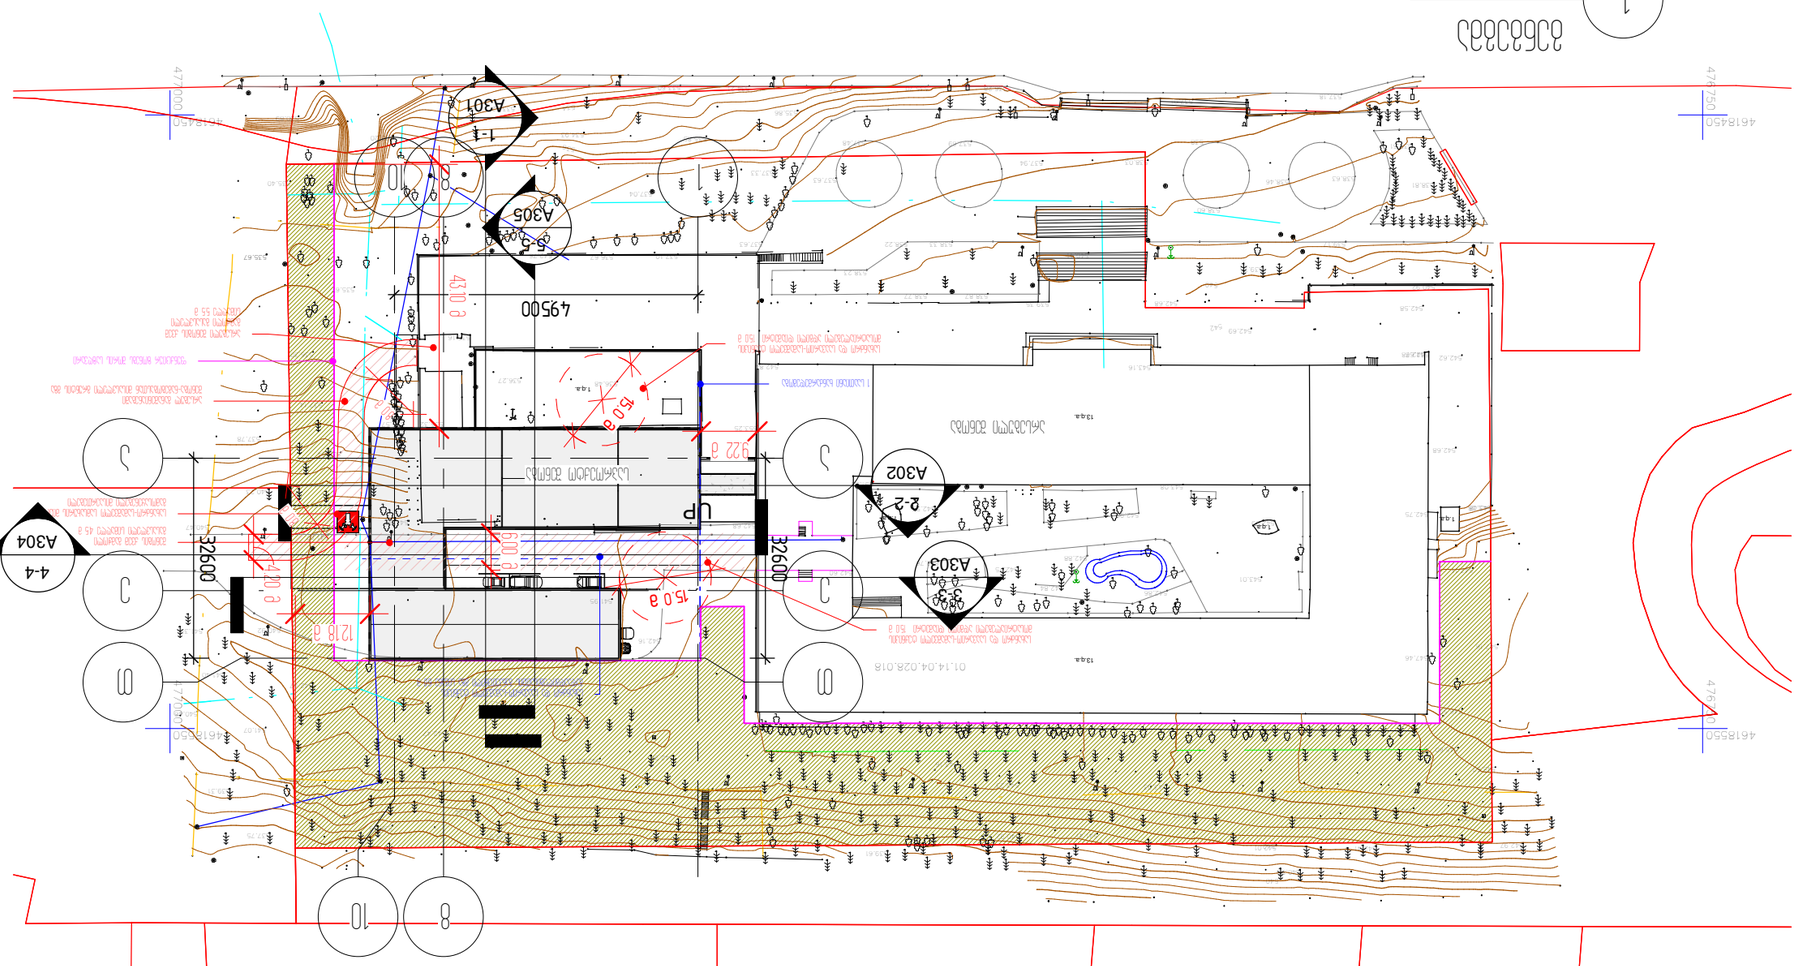
4618450
47700
4618550
4770
4618450
4618550
4770
4618550
4770
4618550
4770

საქართველოს იუსტიციის სამინისტრო

საჯარო რეესტრის ეროვნული სააგენტო

საკადასტრო გეგმა

მიწის ნაკვეთის საკადასტრო კოდი: *01.14.04.028.018*
განცხადების რეგისტრაციის ნომერი: *82011284941*
მიწის ნაკვეთის ფართობი: *20631* კვ.მ.
დანიშნულება: *არასასოფლო-სამეურნეო*
მომზადების თარიღი 11.06.12

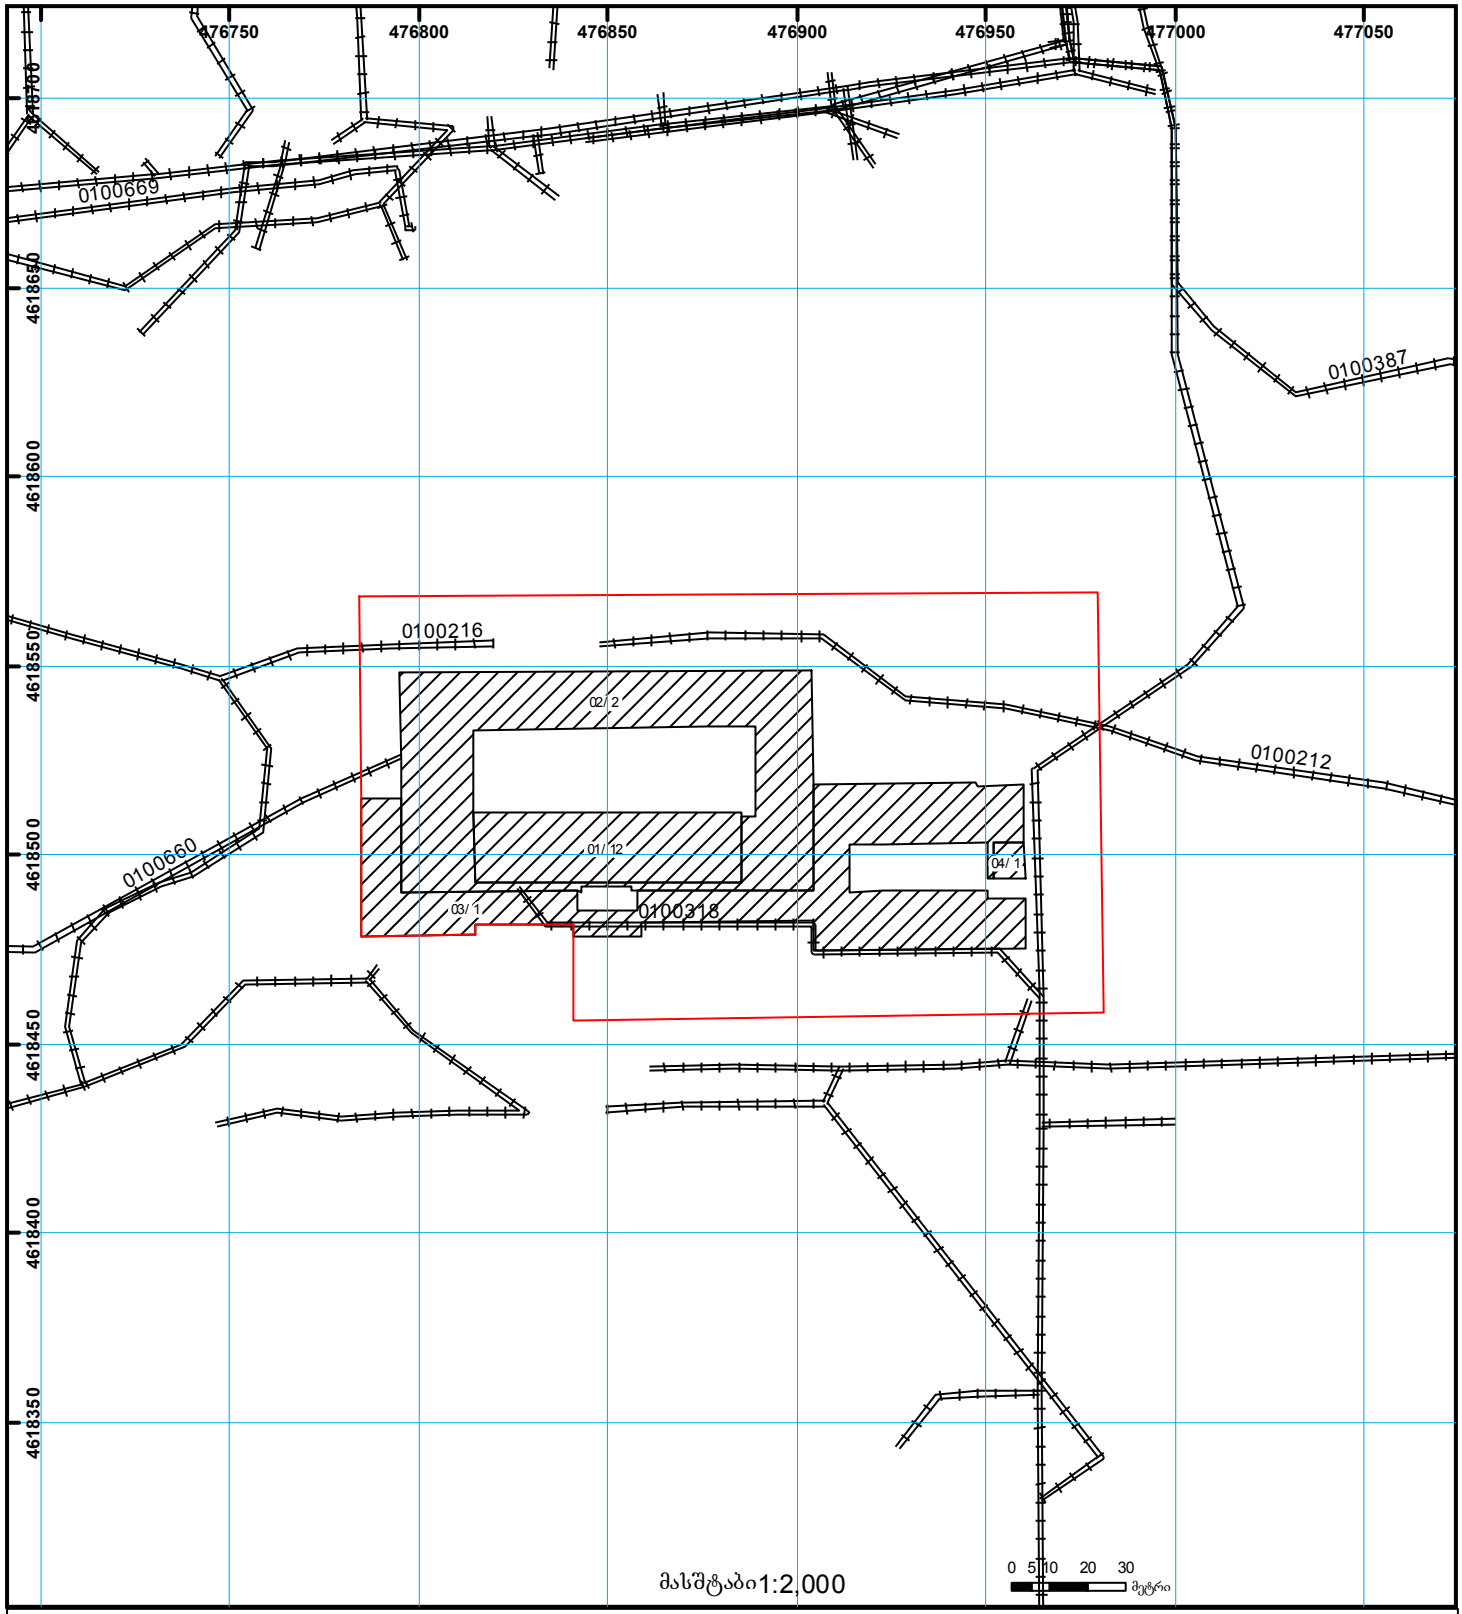

01/2 შენობა-ნაგებობა, პირობითი ნომერი/სართულიანობა

ვალდებულება

ხაზობრივი ნაგებობა

მიწის ნაკვეთის საკადასტრო საზღვარი

მშენებარე ნაგებობა

მიწისქვეშა ნაგებობა

UTM (საერთაშორისო) სისტემის კოორდ.

საჯარო რეესტრის ეროვნული სააგენტო თბილისი 0102 წმ. ნიკოლოზის/ნ. ჩხეიძის ქ. 2 ტელ.: (995 32) 91 04 27; ფაქსი: (995 32) 91 03 41
საჯარო რეესტრის ეროვნული სააგენტო თბილისი დ. აღმაშენებლის გამზ. 89/24 ტელ: (995 32) 94 13 65

www.napr.gov.ge