შენობა № 03/1

სარდაფი

(სარდაფის ჭერის ამოწევის სიმაღლე მიწის ზედაპირიდან არ აღემატება 70 სანტიმეტრს)

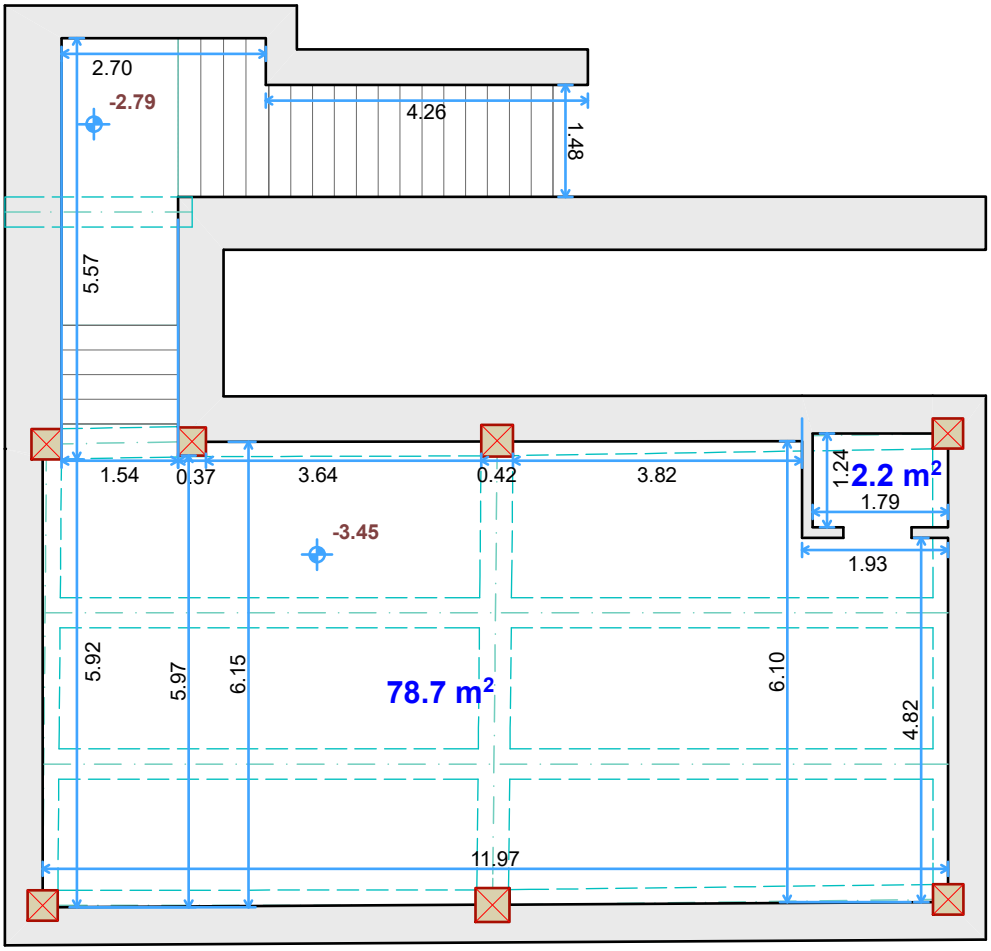

სარდაფის ფართი 80.9 მ²

შენობა–ნაგებობების ზომვითი ნახაზი

მისამართი :

ქ. თბილისი
უნივერსიტეტის ქ. № 2
სარდაფი
საკადასტრო კოდი 01.14.04.028.018
შენობა № 03/1

შ.პ.ს. "ტერაგრაფიკი"

დირექტორი:	შ. ფხაკაძე	
შემსრულებელი:	ა. მენაბდე	
დამკვეთი:	შპს "თბილქალაქპროექტი"	
	მასშტაბი: 1:100	თარიღი: 25-11-2022

შ.პ.ს."ტერაგრაფიკი" მის: თბილისი, პეკინის გამზირი № 27 VI სართული. ტელ: 238 25 47

I სართული

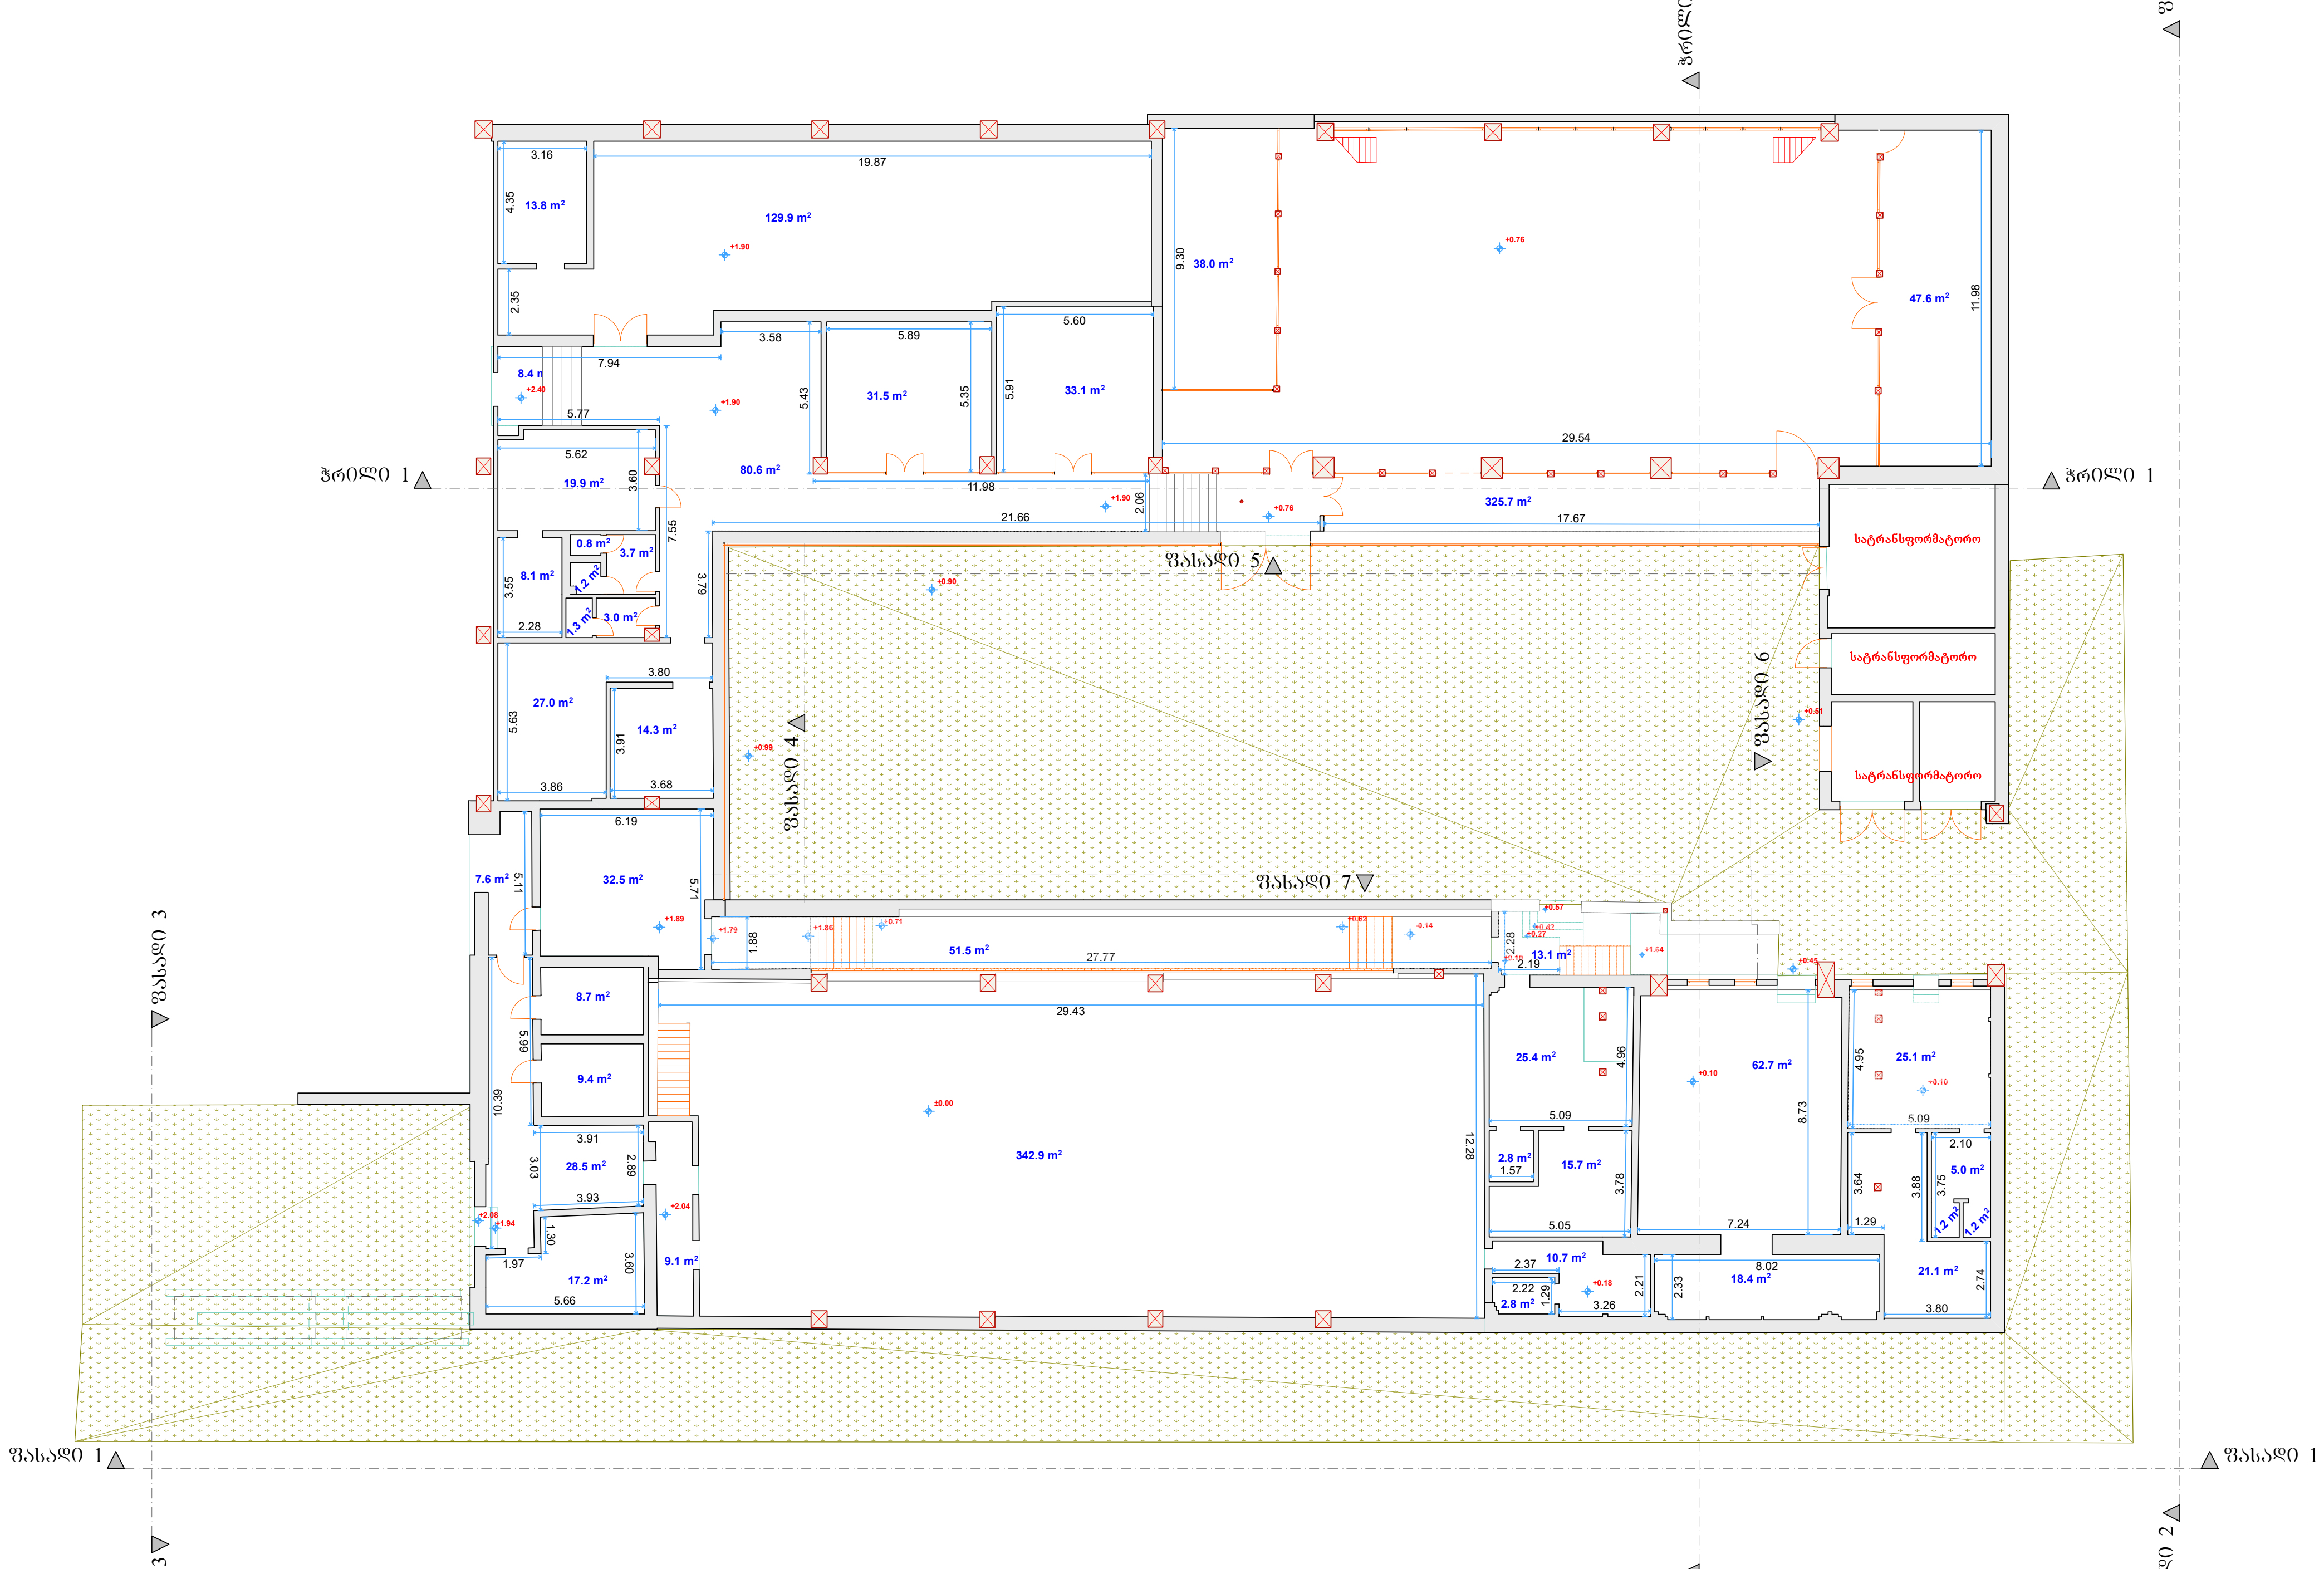

I სართულის ფართი 1500.5 მ²

შენობა–ნაგებობების აზომვითი ნახაზი			
მისამართი : ქ. თბილისი უნივერსიტეტის ქ. № 2 საკადასტრო კოდი 01.14.04.028.018 შენობა № 03/1	შ.პ.ს. "ტერაგრაფიკი"		
	დირექტორი:	შ. ფხაკაძე	
	შემსრულებელი:	ა. მენაბდე	
	დამკვეთი:	შპს "თბილქალაქპროექტი"	
შ.პ.ს."ტერაგრაფიკი" მის: თბილისი, პეკინის გამზირი № 27 VI სართული. ტელ: 238 25 47		მასშტაბი: 1:300	თარიღი: 25-11-2022

ანტრესოლი



ანტრესოლის ფართი 319.2 მ²

შენობა–ნაგებობების აზომვითი ნახაზი		
მისამართი :	შ.პ.ს. "ტერაგრაფიკი"	
ქ. თბილისი უნივერსიტეტის ქ. № 2 საკადასტრო კოდი 01.14.04.028.018 შენობა № 03/1	დირექტორი:	შ. ფხაკაძე
	შემსრულებელი:	ა. მენაბდე
	დამკვეთი:	შპს "თბილქალაქპროექტი"
შ.პ.ს."ტერაგრაფიკი" მის: თბილისი, პეკინის გამზირი № 27 VI სართული. ტელ: 238 25 47	მასშტაბი: 1:300	თარიღი: 25-11-2022

Terra Graphic 205190595

სახურავი

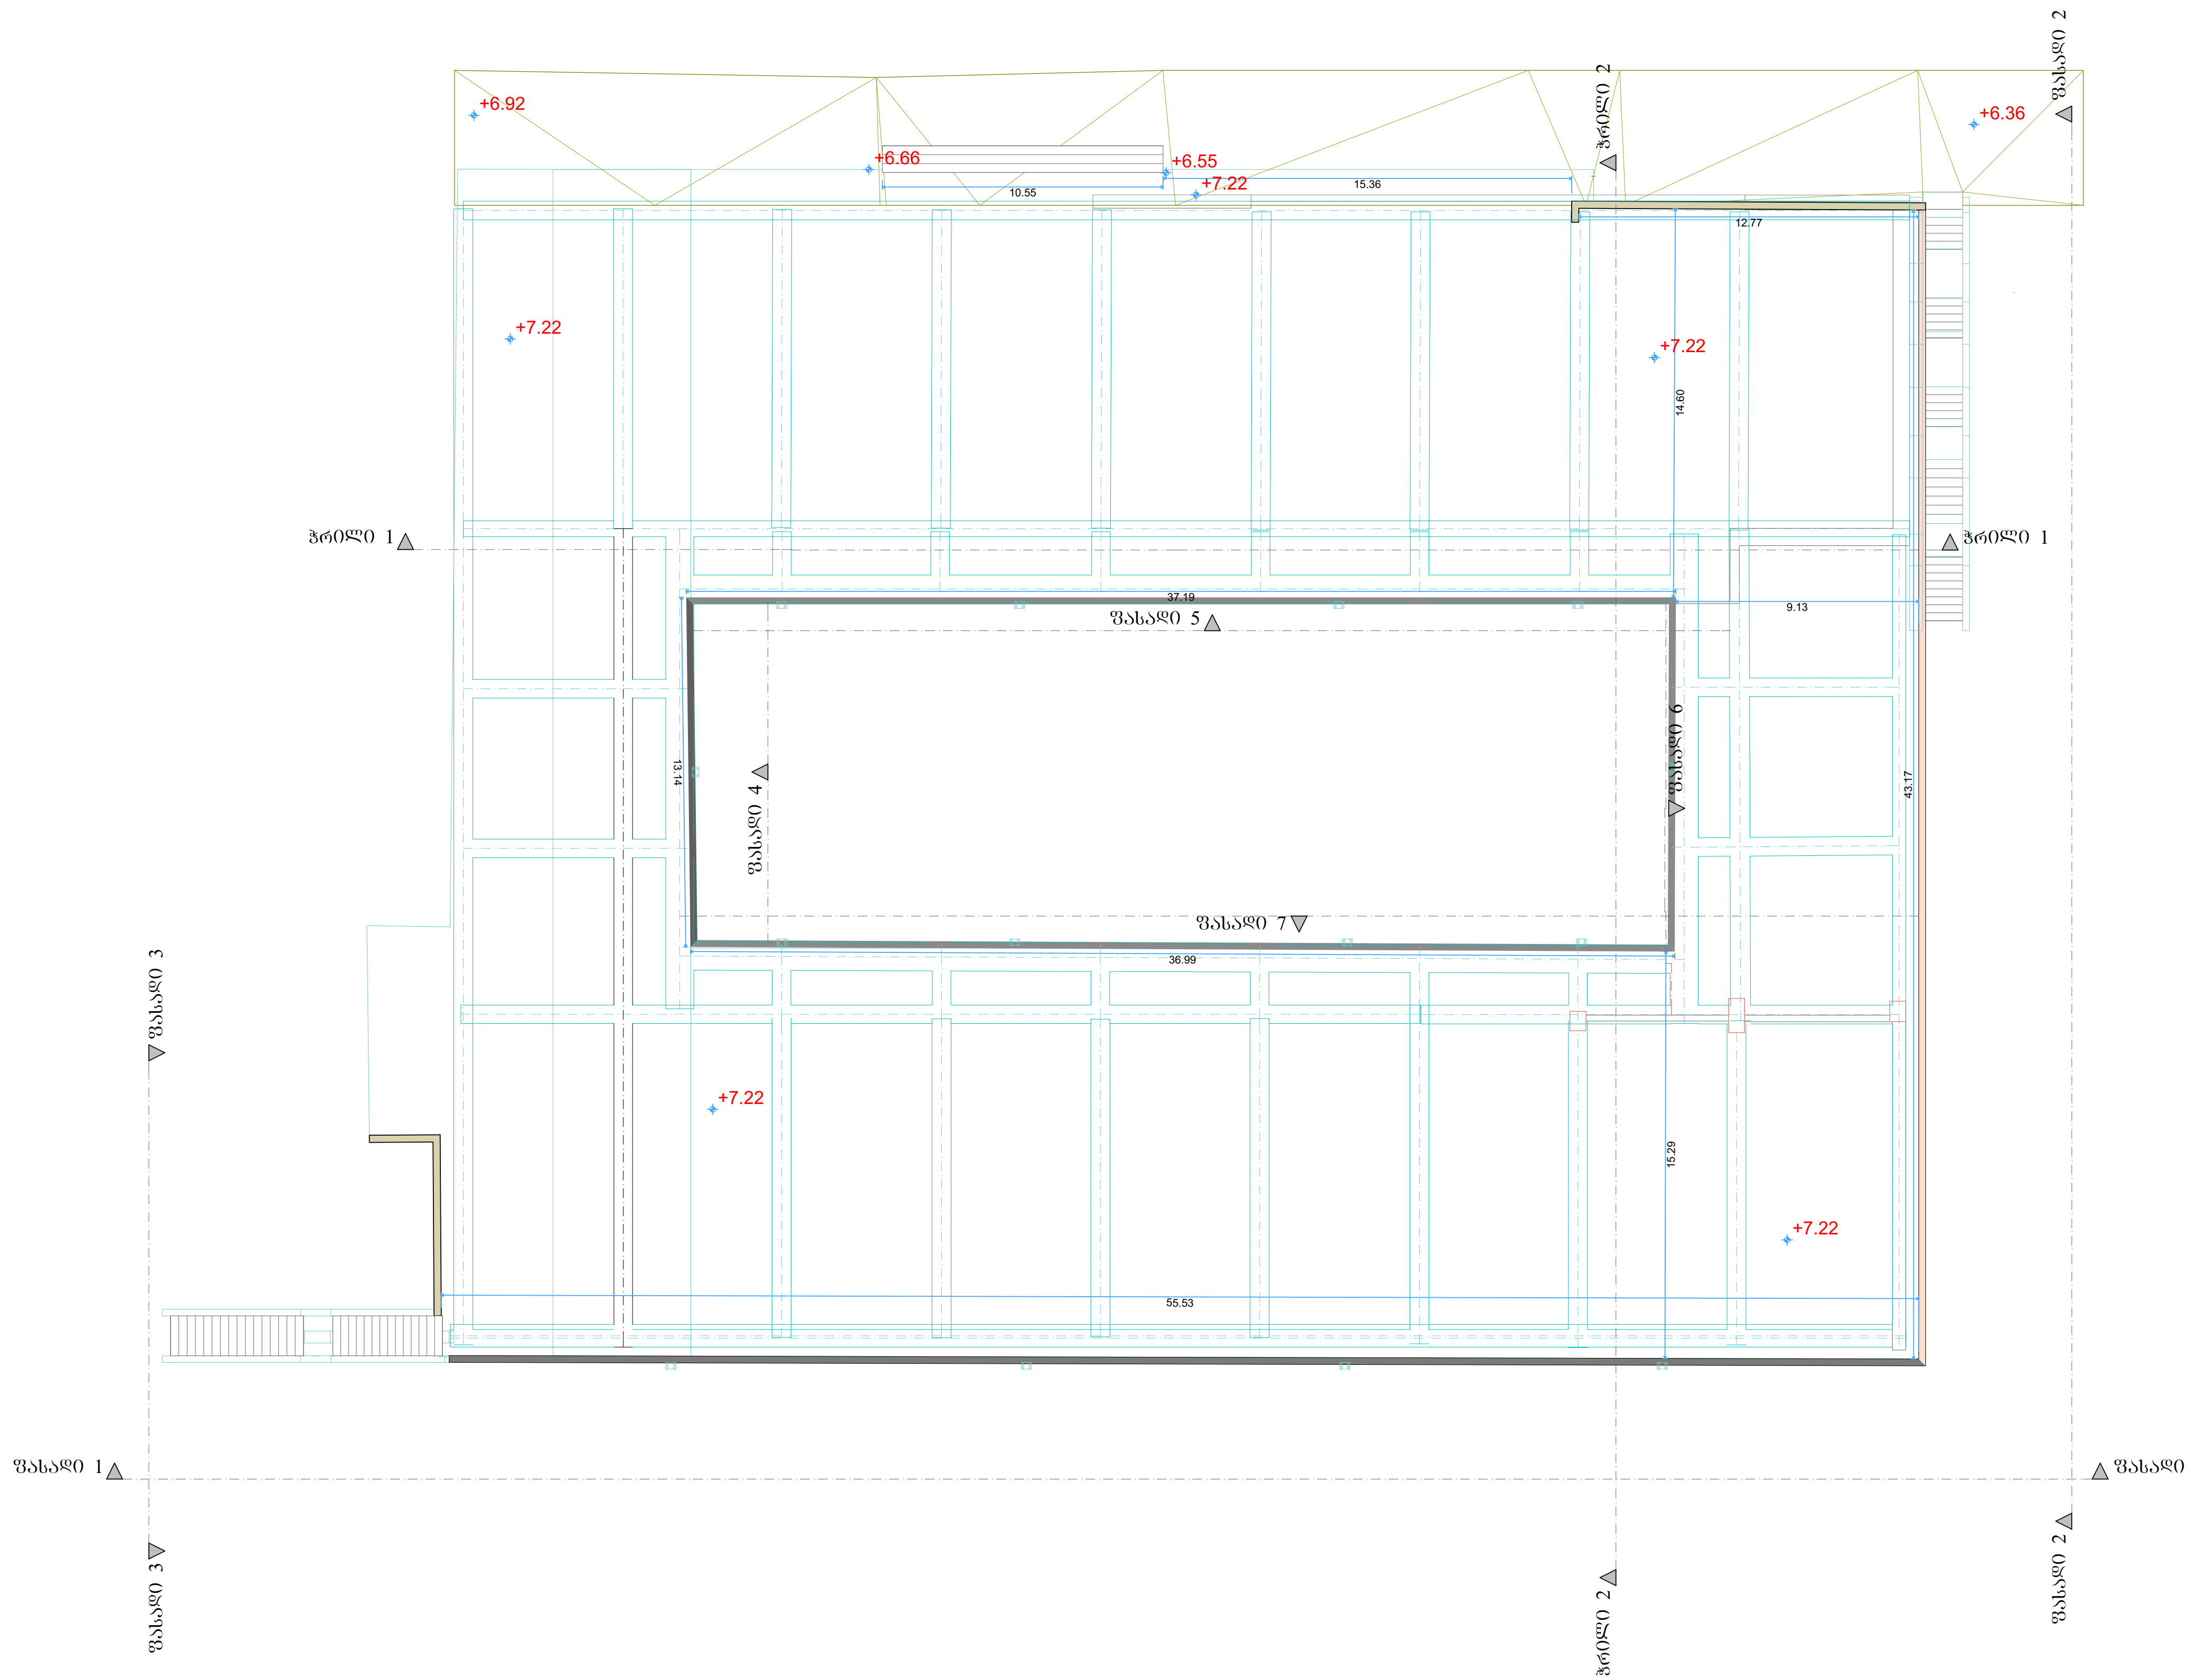

შენობა–ნაგებობების აზომვითი ნახაზი		
მისამართი : ქ. თბილისი უნივერსიტეტის ქ. № 2 საკადასტრო კოდი 01.14.04.028.018 შენობა № 03/1	შ.პ.ს. "ტერაგრაფიკი"	
	დირექტორი:	შ. ფხაკაძე
	შემსრულებელი:	ა. მენაბდე
	დამკვეთი:	შპს "თბილქალაქპროექტი"
შ.პ.ს."ტერაგრაფიკი" მის: თბილისი, პეკინის გამზირი № 27 VI სართული. ტელ: 238 25 47	მასშტაბი: 1:300	თარიღი: 25-11-2022

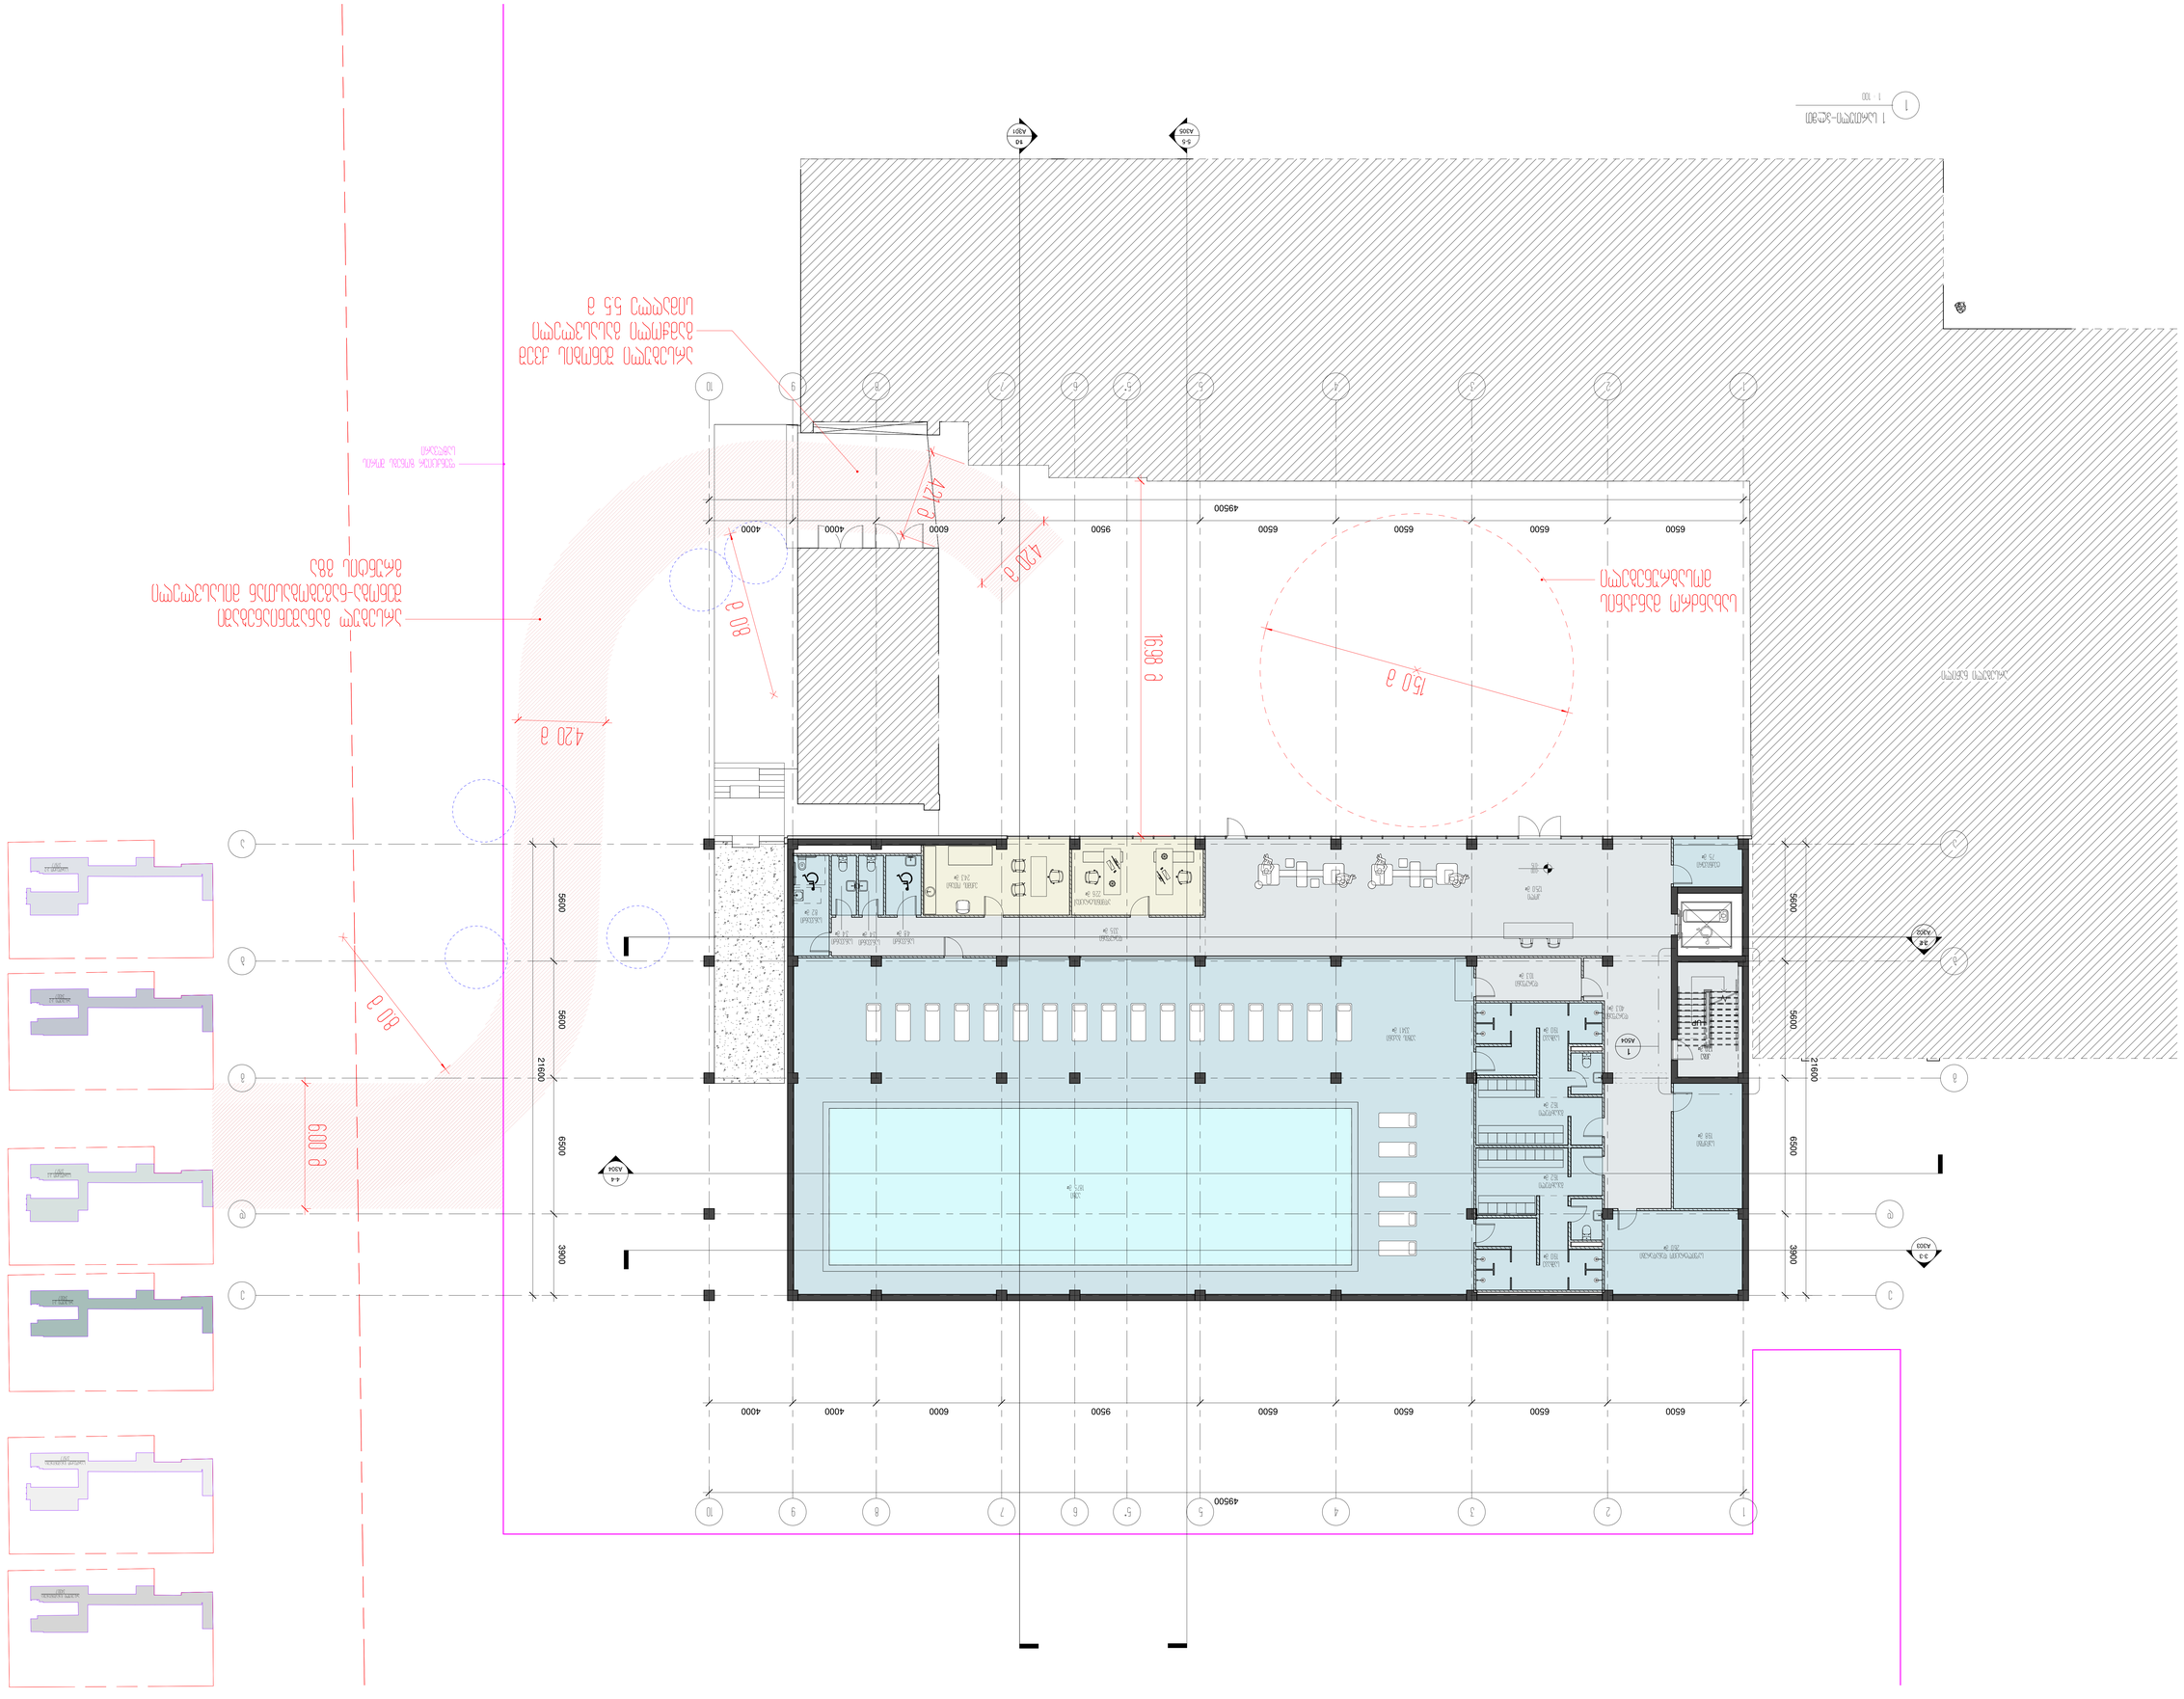
1 : 100
1 - ԱՐԵՎՄՈՒՏՔԻ ՊԼԱՆ
ԱՐԵՎՄՈՒՏՔԻ ՊԼԱՆ
ՀՀՇՀ ՄԱՍԻՆ ՊԱՀԱՆՋՎՈՂ ՄԱՐՏԱՎԱՐԱԿԱՆ ՀԱՄԱԼԻՐՔ
ՀԱՄԱՐ ՄԱՐՏԱՎԱՐԱԿԱՆ ՀԱՄԱԼԻՐՔ

სახანძრო და საავარიო-სამაშველო ტექნიკის მოსატრიალებელი ადგილი დიამეტრი 15.0 მ

სახანძრო და საავარიო-სამაშველო ტექნიკის მოსატრიალებელი ადგილი დიამეტრი 15.0 მ

სახანძრო-სამაშველო სამსახურის მიერ მომსახურებული მისაერთებელი

სარეკონსტრუქციო შენობის სახურავი

შიდა ეზო

1.ე.ა.

49500

32600

15.0 მ

15.0 მ

8.0 მ

6.00 მ

4.20 მ

5.00 მ

8.0 მ

R 3000

R 3000

8.2%

სახანძრო და საავარიო-სამაშველო ტექნიკის მოსატრიალებელი ადგილის განივკვეთისას განხილული ხაზი სიგრძე 60 მ

შენობის ზედა სართულის კონტური

შენობის ქვედა განშტოლი განსაკუთრებული სიგრძე 45 მ

საკონტროლო წერტილი რეკონსტრუქციის პროექტით

სართულის მიწისქვეშა კომუნიკაცია

ნაკვეთისთვის წერტილ წერილ სიმაღლეთა

ნაკვეთისთვის წერტილ (168-1)

პრესებულ განაშენიანებაში შენობა-ნაგებობასთან მისასვლელი მრუხტის მწა

საკონტროლო წერტილ მრეწველობისა მრეწველობის

მშენებელი	სსიპ ქ.ბათუმისშვილის საკონტროლო მომრთველი საკონსულო მომსახურების
მისამართი	ქ.ბათუმი, ზღვისპირა ბულვარის კვარ №2
პროექტის საკონტროლო	საკონსტრუქციული მონტაჟი ნაწილი
მონაწილეობა	სახელი გვარი / ხელმოწერა
მონაწილე	ტ.ბაკრაძე
ად. მე. ად.	ე.ბაკრაძე
ავტორები	ე.ბაკრაძე
მთავარი	ე.ბაკრაძე
	შპს "ტექნიკაპროექტი"
	სკ 01.14.04.028.18
	ნახაზის დასახელება
2 სარდაფის ბეტონ +5.78 ნიშნულზე	

ალბომი	ნომერი	პროფილი	ფორმატი	მასშტაბი	ნახაზები
კ.კ	A102		A0	2024.06.03	

ვიზირები:

ექსპლიკაცია

საერთო ფართობი მიწისპირა სართულზე	
დასახელება	ფართობი
ქობე და კოლი	3395 მ²
შემხვედრე ფართობი	34.3 მ²
საერთო ფართობი	55.4 მ²

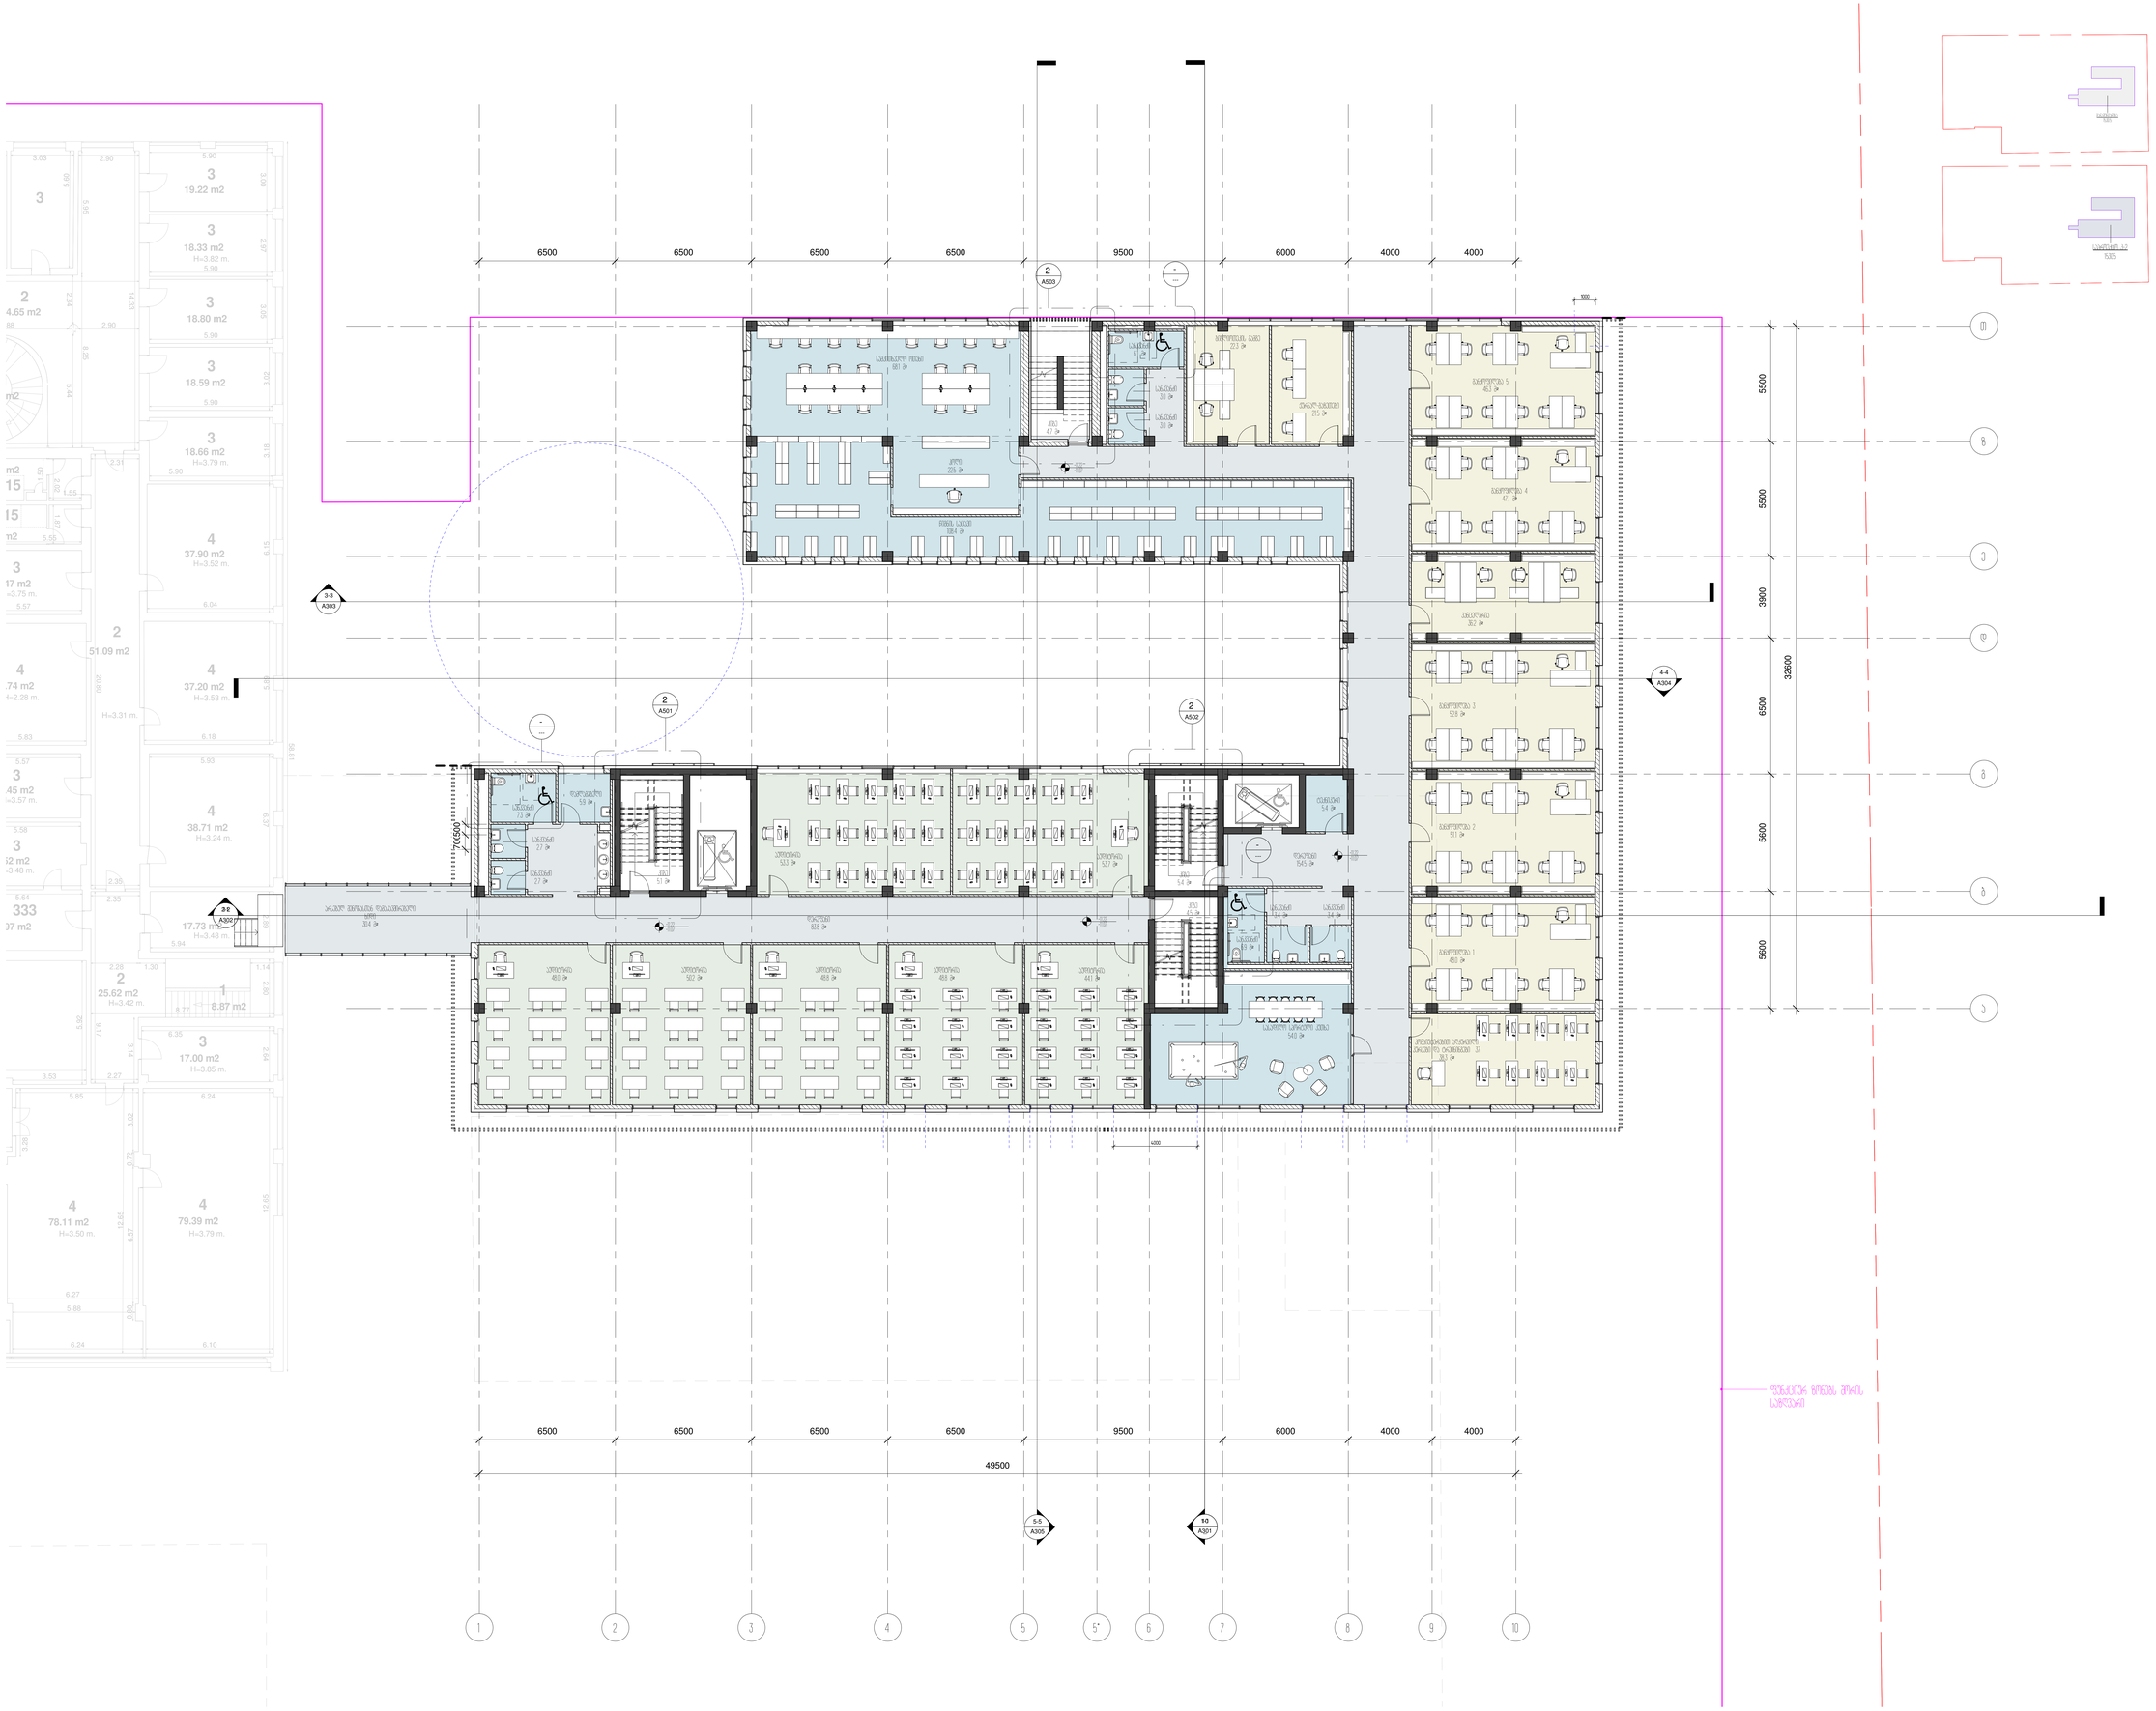
6500
6500
6500
6500
9500
6000
4000
4000
49500
5500
5600
3900
6500
5600
32600
2 A503
2 A501
2 A502
3-3 A303
4-4 A304
3-3 A302
5-5 A305
1-1 A301
1
2
3
4
5
5*
6
7
8
9
10
A
B
C
D
E
F
G
H
J
საკონფერენციო დარბაზი
საკონფერენციო ოთახი
ფოიე-სალონი
ოფისი 1
ოფისი 2
ოფისი 3
ოფისი 4
ოფისი 5

მაღლივი კორპუსი

სარეკონსტრუქციო შენობის სახურავი

49500

6500 | 6500 | 6500 | 6500 | 3500 | 2500 | 3500 | 6000 | 4000 | 4000

32600

5500 | 3900 | 5600 | 5600 | 5600

1 | 2 | 3 | 4 | 5 | 5* | 6 | 7 | 8 | 9 | 10

მ | ბ | ქ | დ | გ | ბ | ა | ქ

3
A503

3
A501

3
A502

3-3
A303

3-1
A302

4-4
A304

5-5
A305

10
A301

ტექნიკის ბრტყელი ტრანს. სახურავი

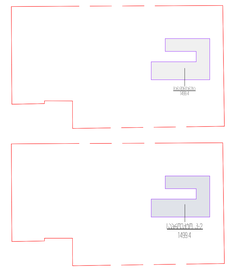

მენიშვნები:

ექსპლიკაცია

საერთო ფართები 2 სართულზე	
დასახელება	ფართები
ჯამი და კოლი	3035 მ²
დამხმარე ფართები	561.8 მ²
საერთო ფართები	246.4 მ²
აუდიტორიის	149.2 მ²

შემკვეთი	საქართველოს განათლების, მეცნიერების, კულტურისა და სპორტის სამინისტრო	
მისამართი	ქ.თბილისი, ვაჟა-ფშაველას ქ.კმ 14.2	
პროექტის სახელწოდება	საჯარისო სასწავლებლის რეაბილიტაცია	
შესრულების	სამუშაო პროექტი	სტადიონა
მთავარინჟი	ლ.ჯაბანიძე	
პა. ინ. პრ.	პ.ბერიკაშვილი	
პასუხისმგებელი	პ.ბერიკაშვილი	
პასუხისმგებელი		
მთავარი	პ.ბერიკაშვილი	
	შპს "თბილისიპროექტი"	

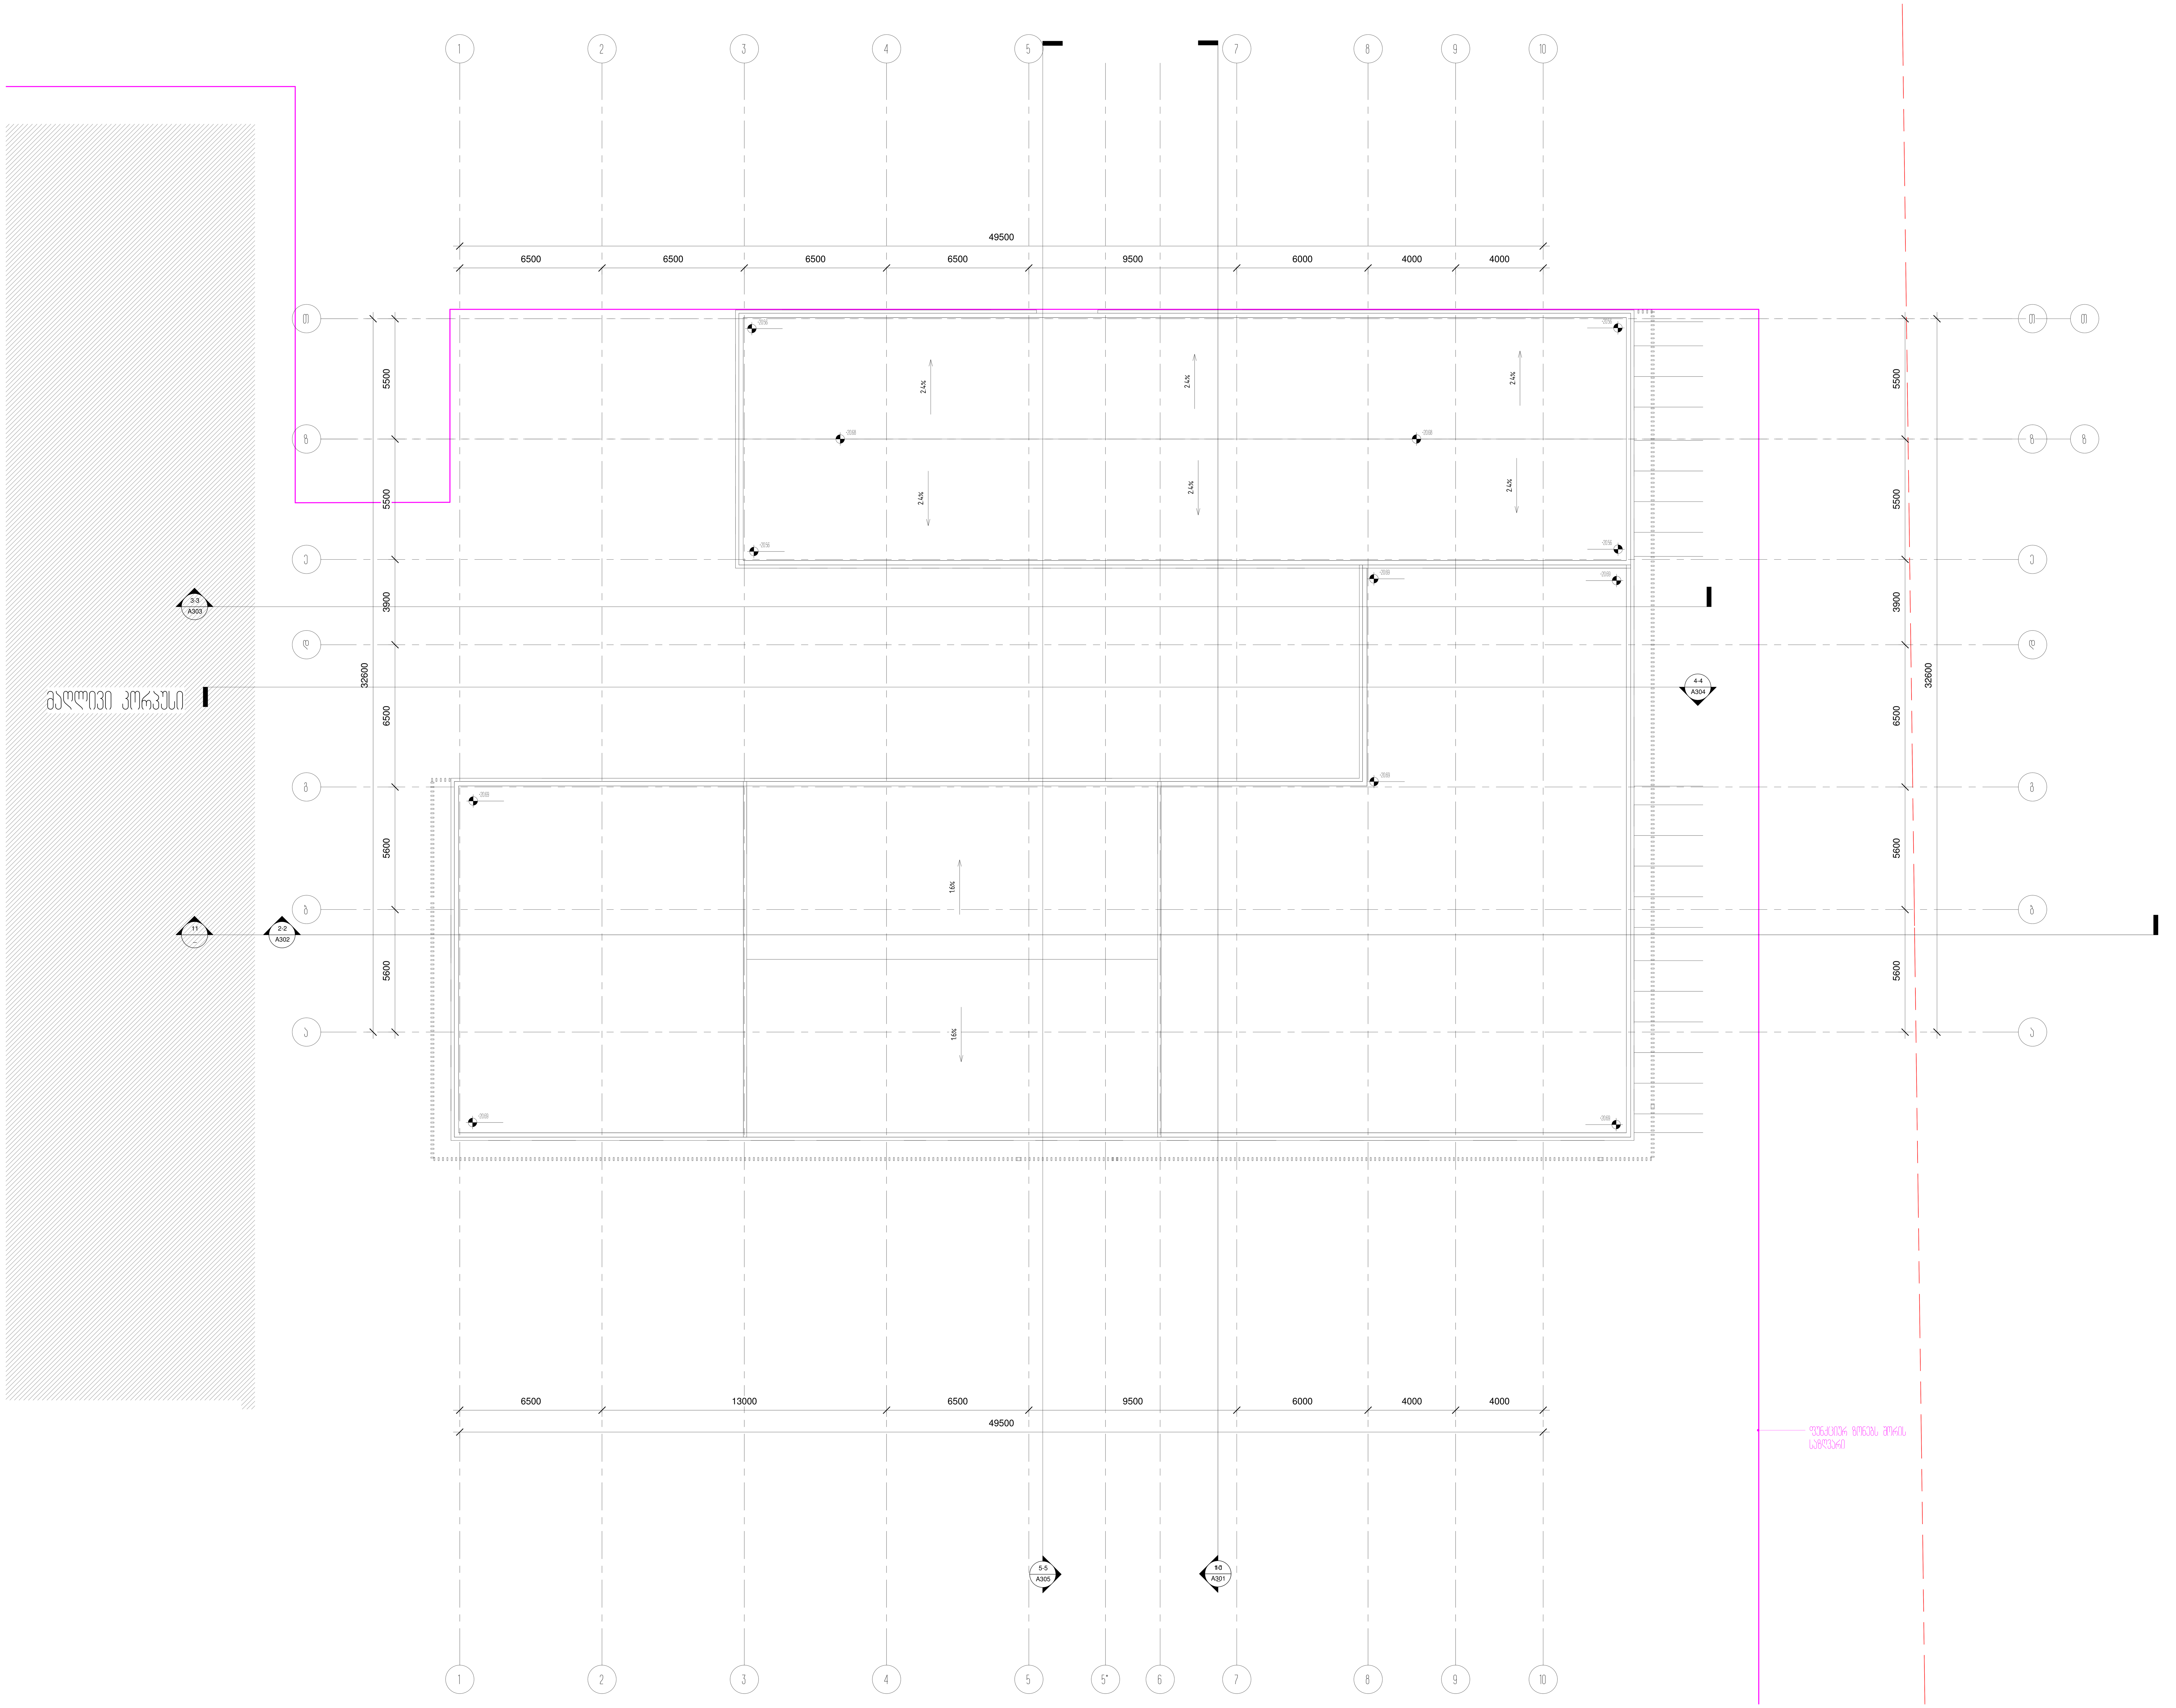

შენიშვნები:

ექსპლიკაცია:

დამკვეთი	სსიპ ი.ჯავახიშვილის სახელობის თბილისის სახელმწიფო უნივერსიტეტი	
მისამართი	ქ.თბილისი, უნივერსიტეტის ქუჩა №2	
პროექტის სახელწოდება	საგანმანათლებლო დაწესებულება	
თანამდებობა	სახელი გვარი	ხელმოწერა
დირექტორი	ლ.ხუხაშვილი	
პრ. მთ. არქ.	ე.მალუტაშვილი	
ავტორები	ე.მალუტაშვილი	
შეასრულა	ე.მალუტაშვილი	

შპს
"თბილქალაქპროექტი"

ს/კ 01.14.04.028.18

ნახაზის დასახელება

სახურავის სართული გეგმა

სტადია	ფურცელი	რაოდენობა	ფორმატი	თარიღი	მასშტაბი
ა.პ	A105		**A0**	2024.06.03	

ცვლილება	ნაწილი ან ჯამური ფართობი, რომლითაც იცვლება შენობის ხანძარსაწინააღმდეგო დაცვის სისტემა
ობიექტი	პროექტირების ეტაპი
ადმინისტრაციული და საყოფაცხოვრებო დანიშნულების შენობა	სამშენებლო ნაწილი
ავტომატური სახანძრო სიგნალიზაციის სისტემა	ტექნიკური

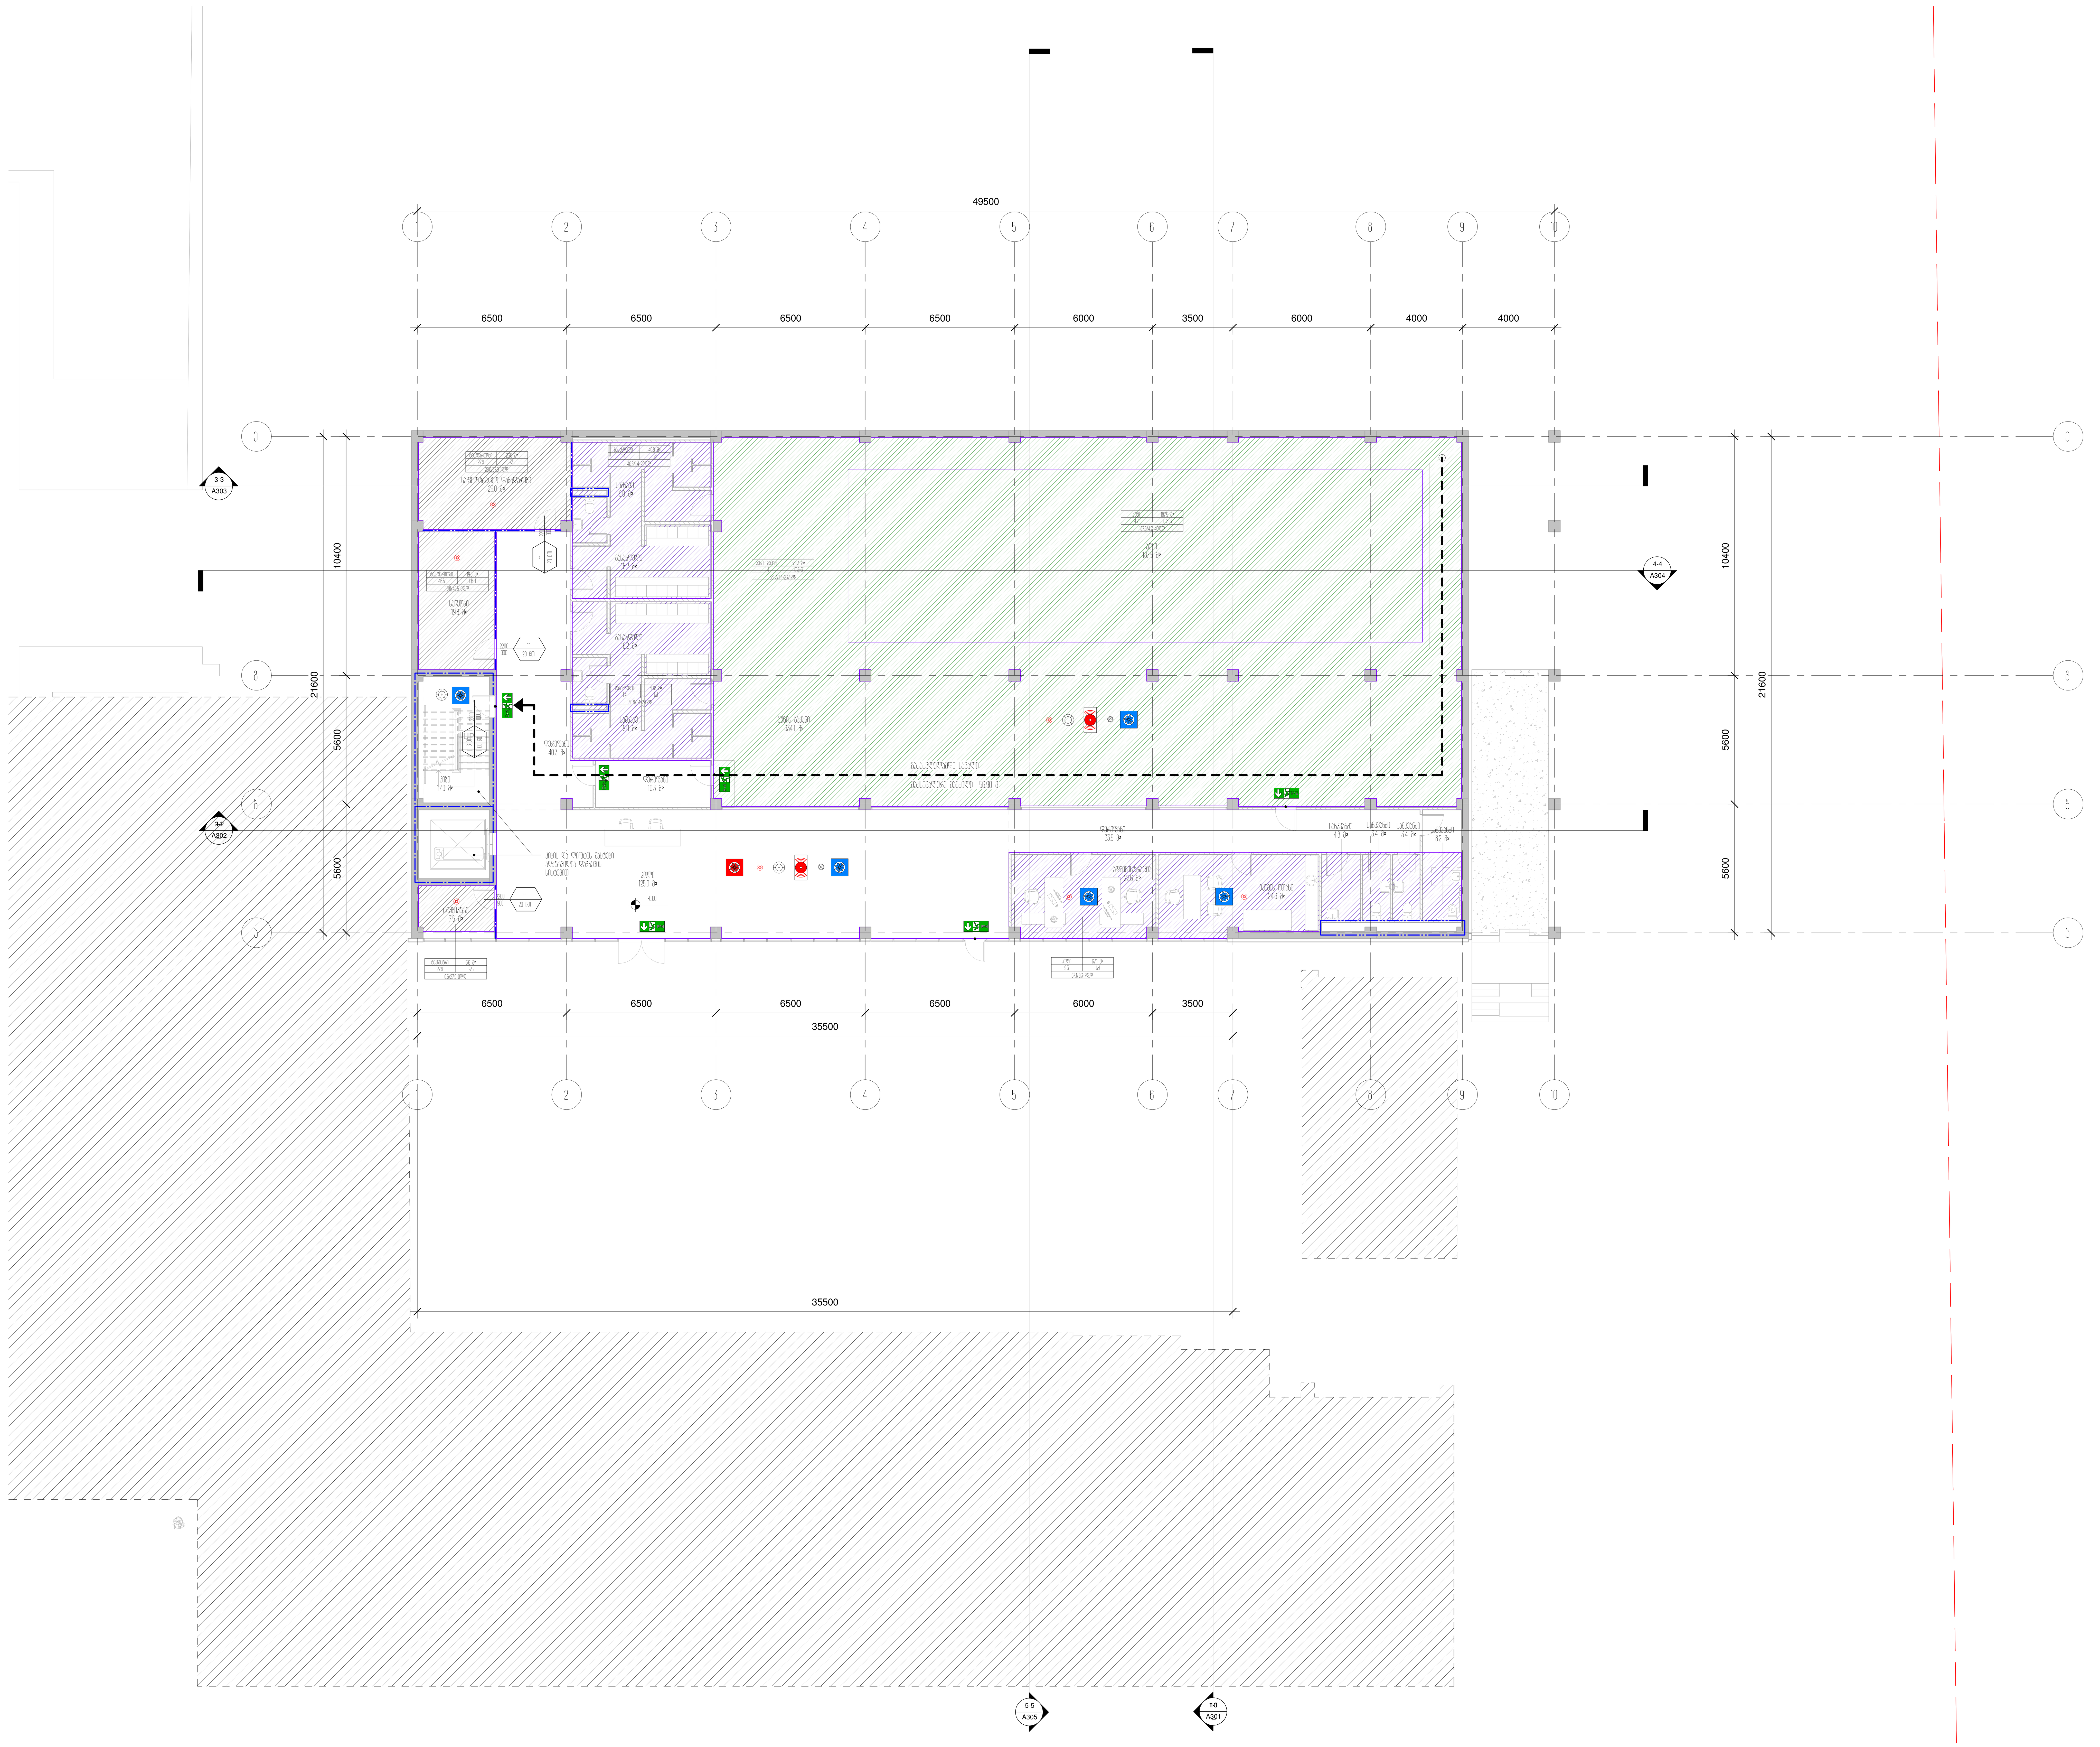

დამკვეთი	სსიპ ი.ჯავახიშვილის სახელობის თბილისის სახელმწიფო უნივერსიტეტი	
მისამართი	ქ.თბილისი, უნივერსიტეტის ქუჩა №2	
პროექტის სახელწოდება	საგანმანათლებლო დაწესებულება	
თანამდებობა	სახელი გვარი	ხელმოწერა
დირექტორი	ლ.ხუხაშვილი	
პრ. მთ. არქ.	ჩჰეცკერ	
ავტორები	ე.მალუტაშვილი	
შეასრულა	აუტპორ	

შპს
"თბილქალაქპროექტი"

ს/კ 01.14.04.028.18

ნახაზის დასახელება

1 სართულის გეგმა 0.00 ნიშნულზე/კად ანალიზი

სტადია	ფურცელი	რაოდენობა	ფორმატი	თარიღი	მასშტაბი
ა.პ	A106		A0	2024.06.03	

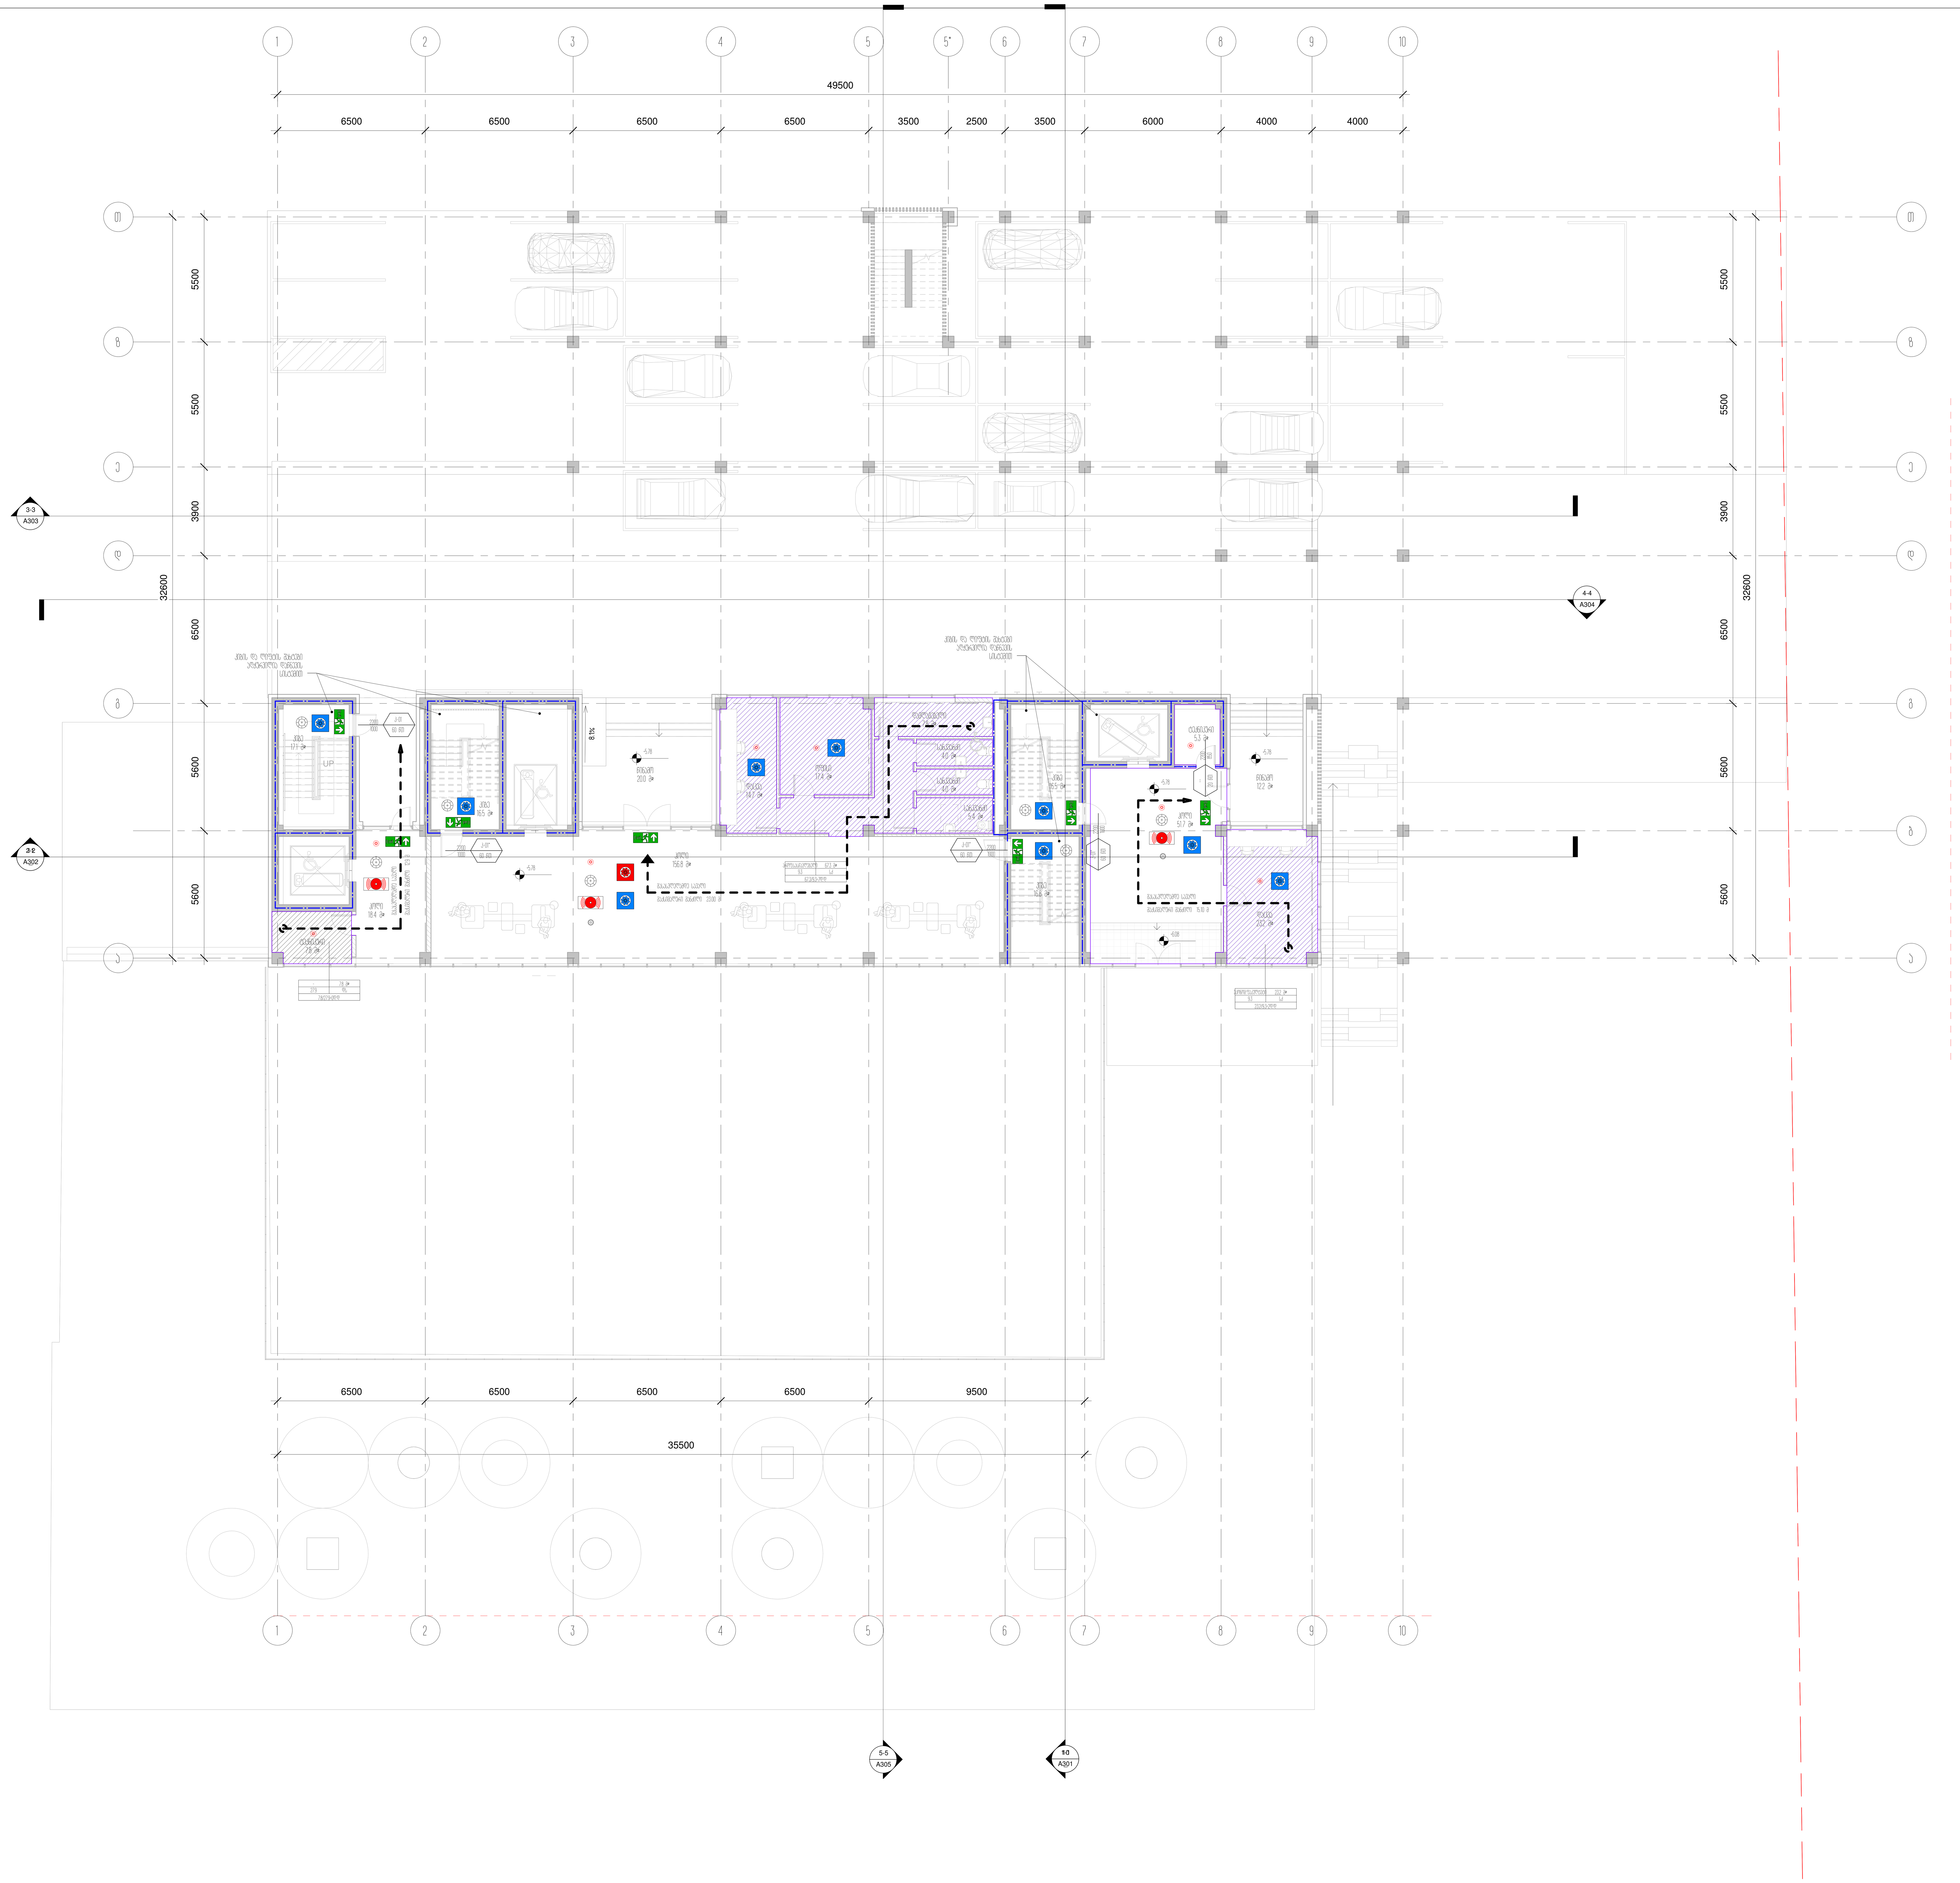

2 სართული

დამკვეთი	სსიპ ი.ჯავახიშვილის სახელობის თბილისის სახელმწიფო უნივერსიტეტი	
მისამართი	ქ.თბილისი, უნივერსიტეტის ქუჩა №2	
პროექტის სახელწოდება	საგანმანათლებლო დაწესებულება	
თანამდებობა	სახელი გვარი	ხელმოწერა
დირექტორი	ლ.ხუხაშვილი	
პრ. მთ. არქ.	ჩპეცკერ	
ავტორები	ე.მალუტაშვილი	
შეასრულა	Aუტპორ	

შპს
"თბილქალაქპროექტი"

ს/კ 01.14.04.028.18

ნახაზის დასახელება

2 სართულის გეგმა +5.78 ნიშნულზე/ კად ანალიზი

სტადია	ფურცელი	რაოდენობა	ფორმატი	თარიღი	მასშტაბი
ა.პ	A107		A0	2024.06.03	

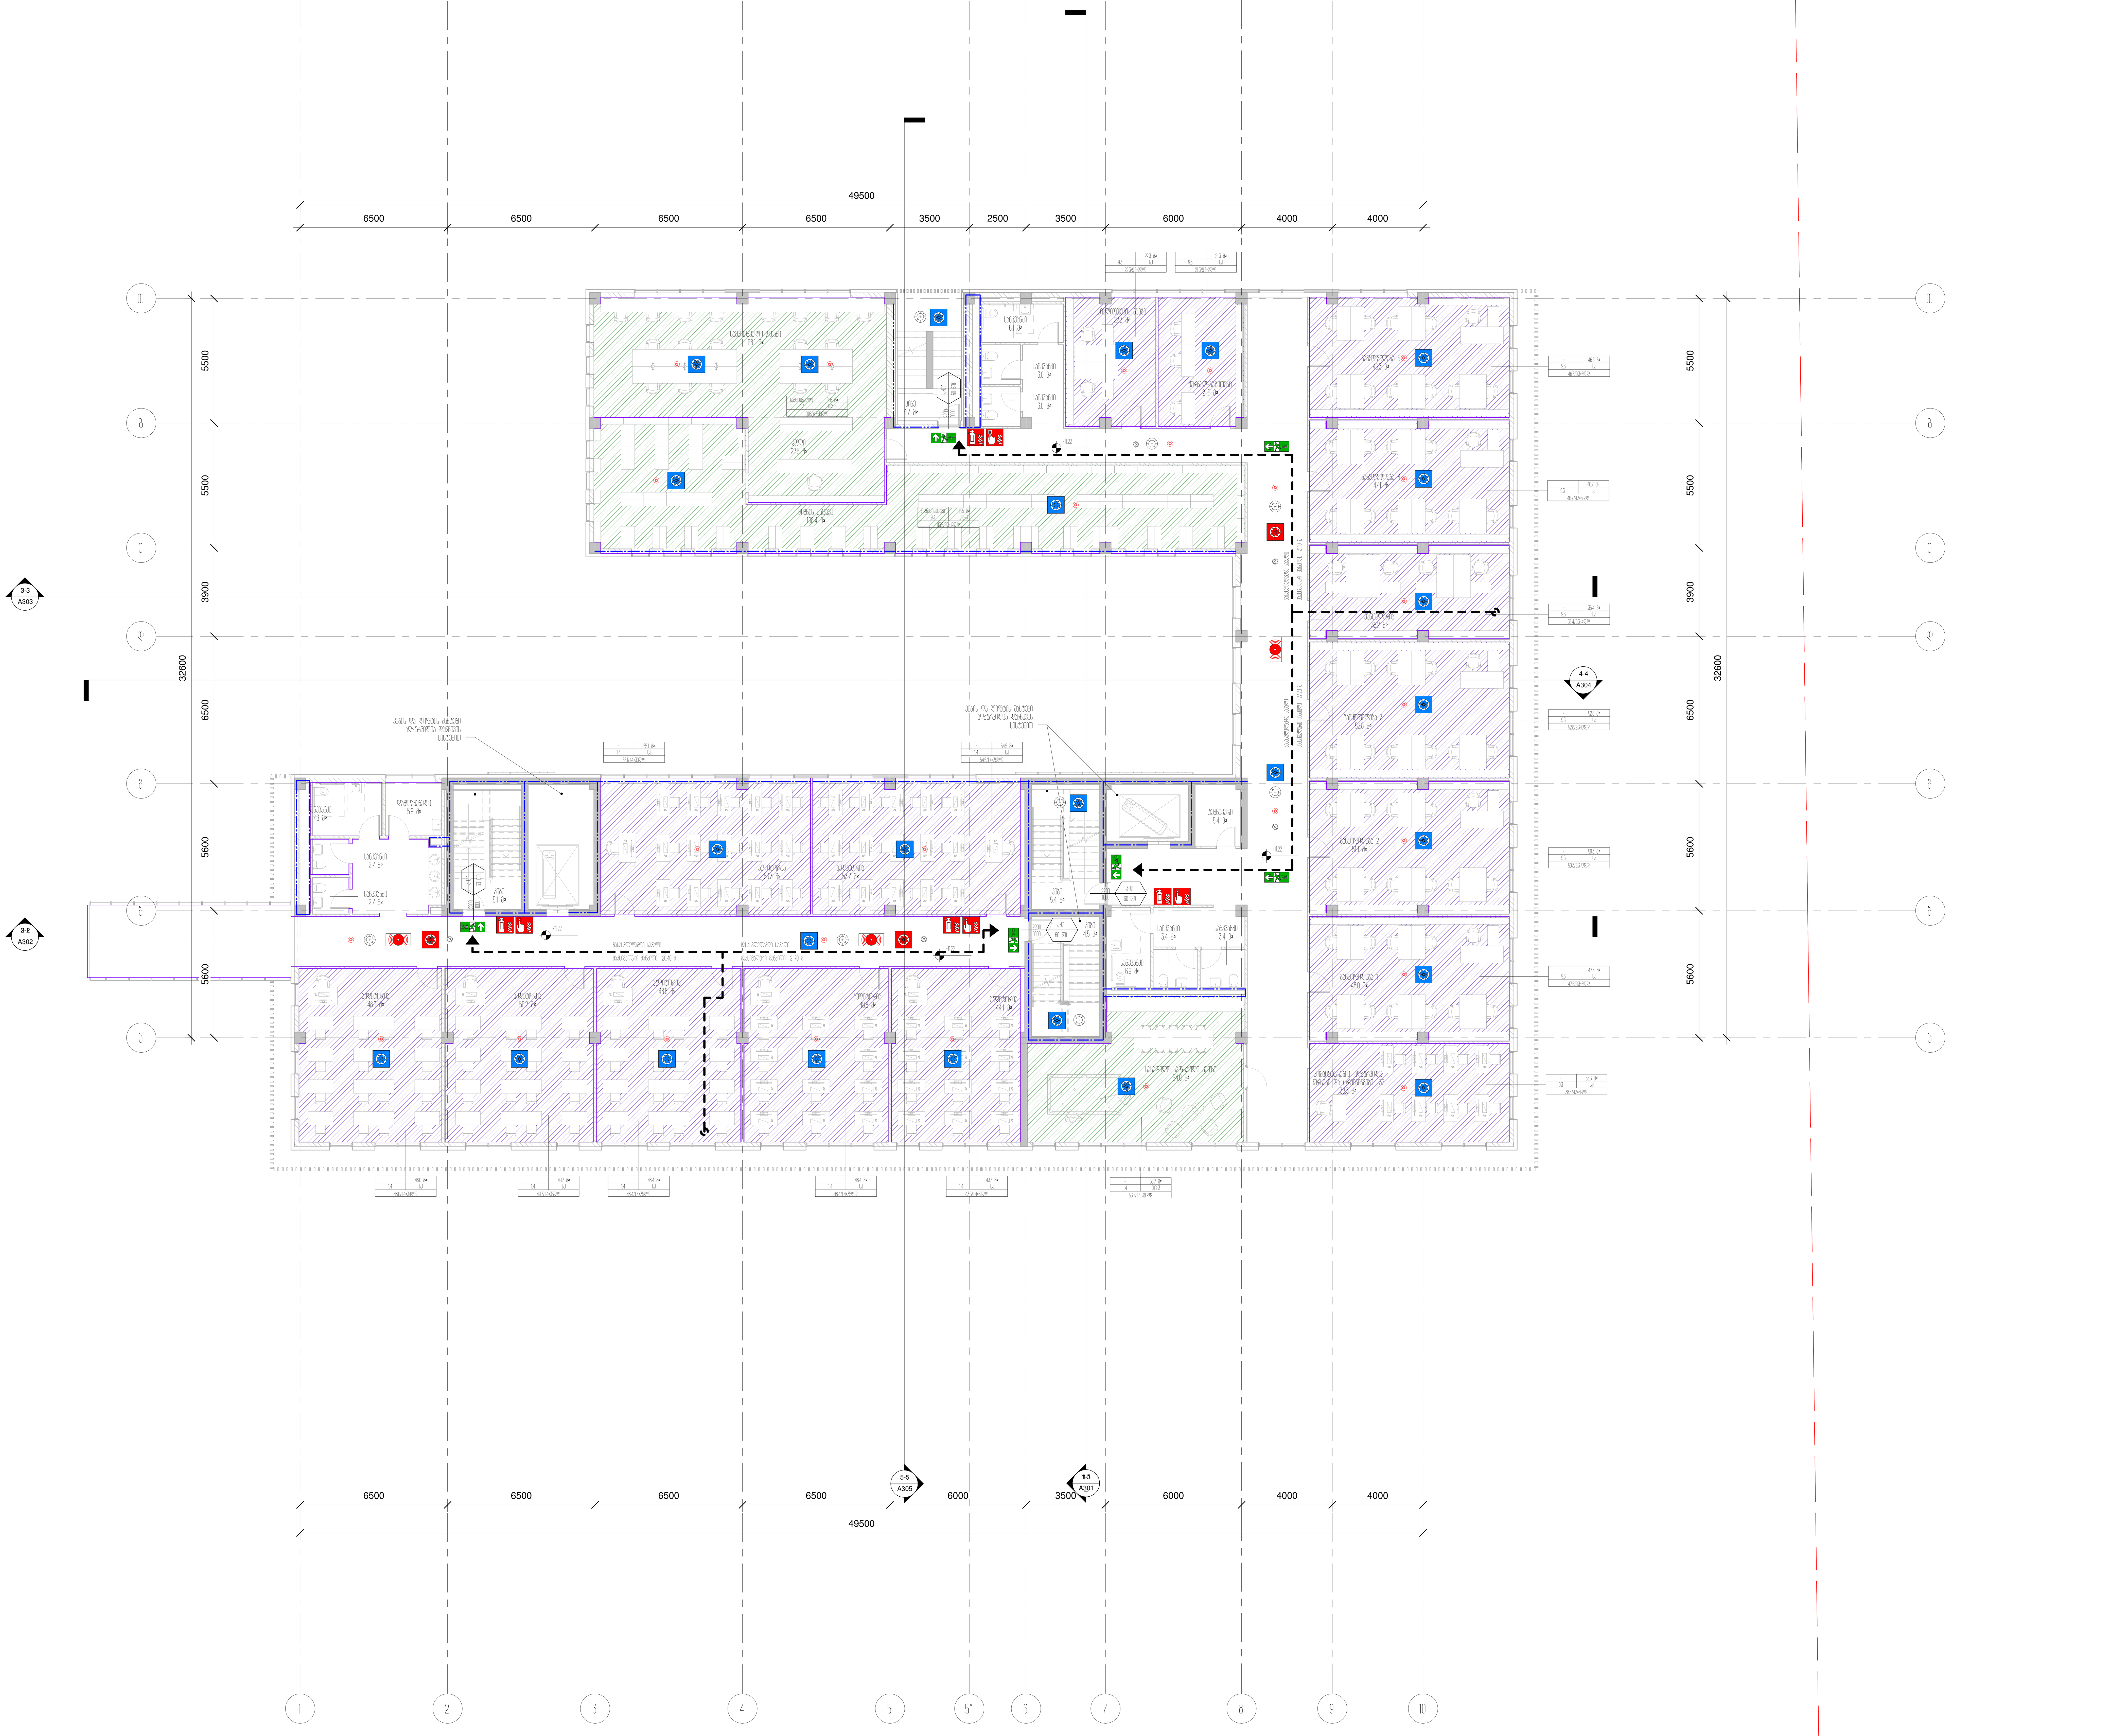

დამკვეთი	სსიპ ი.ჯავახიშვილის სახელობის თბილისის სახელმწიფო უნივერსიტეტი
მისამართი	ქ.თბილისი, უნივერსიტეტის ქუჩა №2
პროექტის სახელწოდება	საგანმანათლებლო დაწესებულება

თანამდებობა	სახელი გვარი	ხელმოწერა
დირექტორი	ლ.ხუხაშვილი	
პრ. მთ. არქ.	ჩჰეცკერ	
ავტორები	ე.მალუტაშვილი	
შეასრულა	Aუტჰორ	

შპს
"თბილქალაქპროექტი"

ს/კ 01.14.04.028.18

ნახაზის დასახელება

3 სართულის გეგმა +11.22 ნიშნულზე/კად ანალიზი

სტადია	ფურცელი	რაოდენობა	ფორმატი	თარიღი	მასშტაბი
ა.პ	A108		A0	2024.06.03	

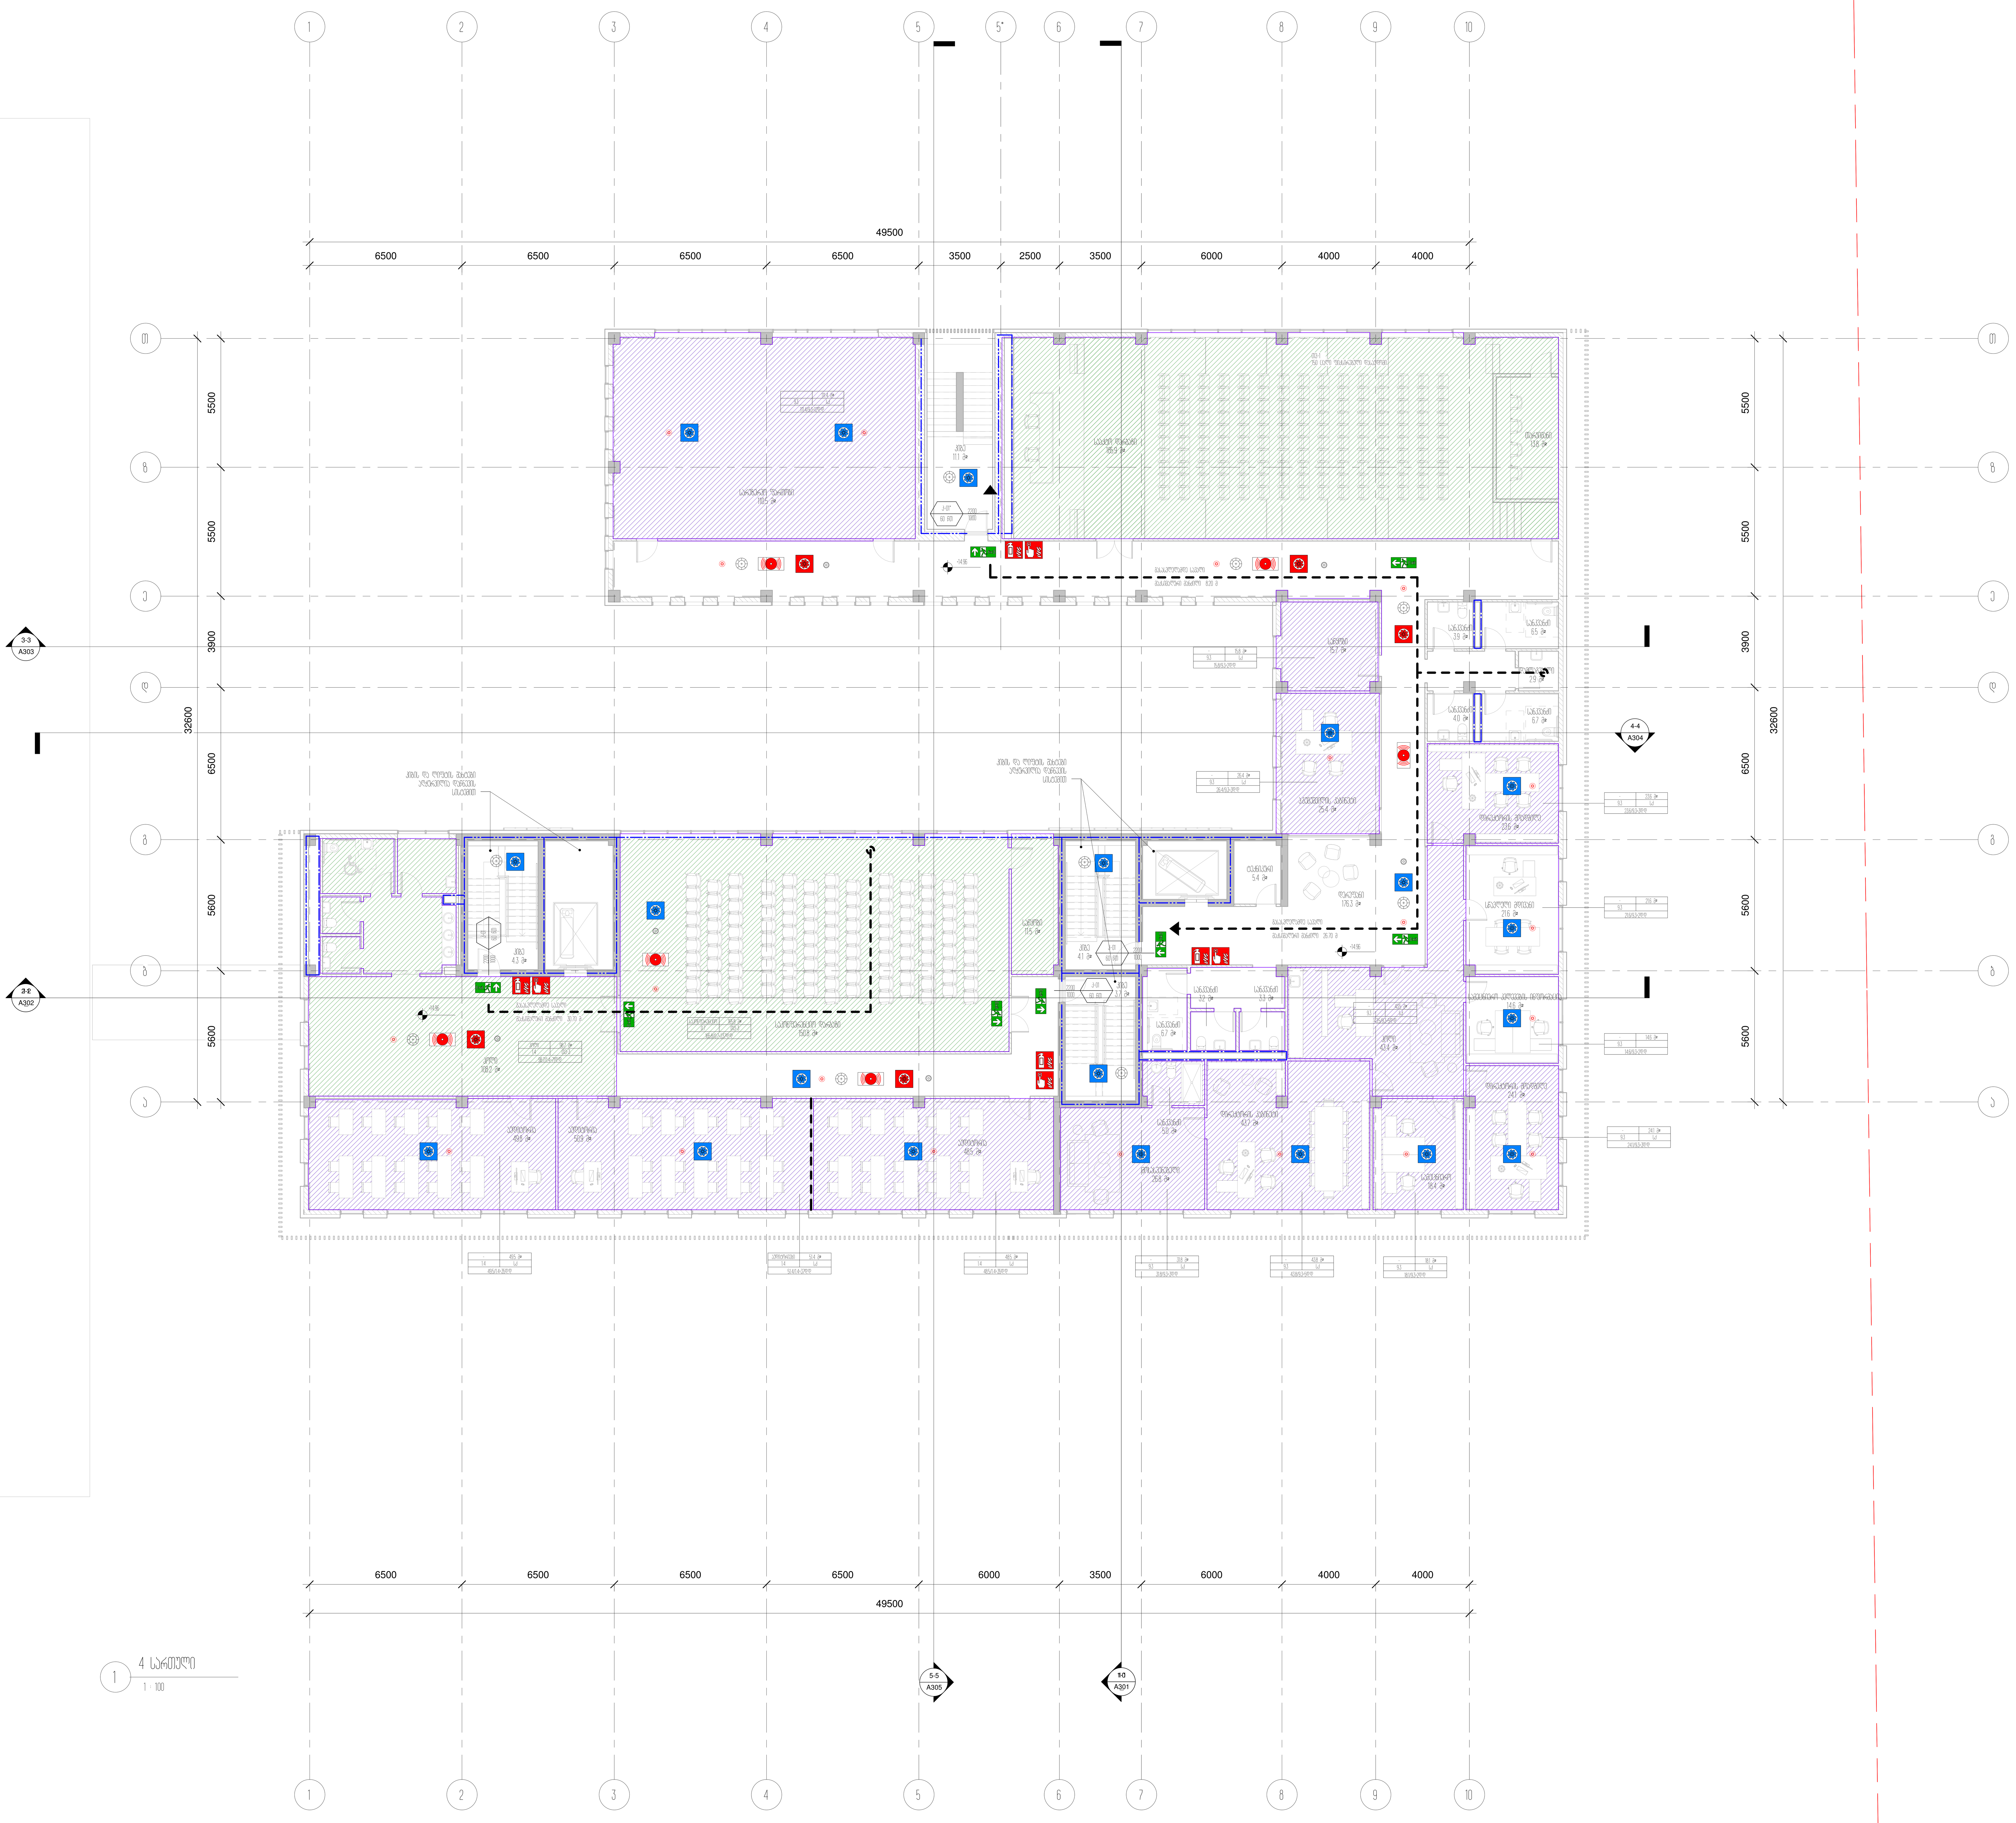

1 4 სართული
1 : 100

დამკვეთი	სსიპ ი.ჯავახიშვილის სახელობის თბილისის სახელმწიფო უნივერსიტეტი	
მისამართი	ქ.თბილისი, უნივერსიტეტის ქუჩა №2	
პროექტის სახელწოდება	საგანმანათლებლო დაწესებულება	
თანამდებობა	სახელი გვარი	ხელმოწერა
დირექტორი	ლ.ხუხაშვილი	
პრ. მთ. არქ.	ჩჰეცკერ	
ავტორები	ე.მალუტაშვილი	
შეასრულა	Aუტჰორ	

შპს
"თბილქალაქპროექტი"

ს/კ 01.14.04.028.18

ნახაზის დასახელება

4 სართულის გეგმა +14.81 ნიშნულზე/კად ანალიზი

სტადია	ფურცელი	რაოდენობა	ფორმატი	თარიღი	მასშტაბი
ა.პ	A109		A0	2024.06.03	

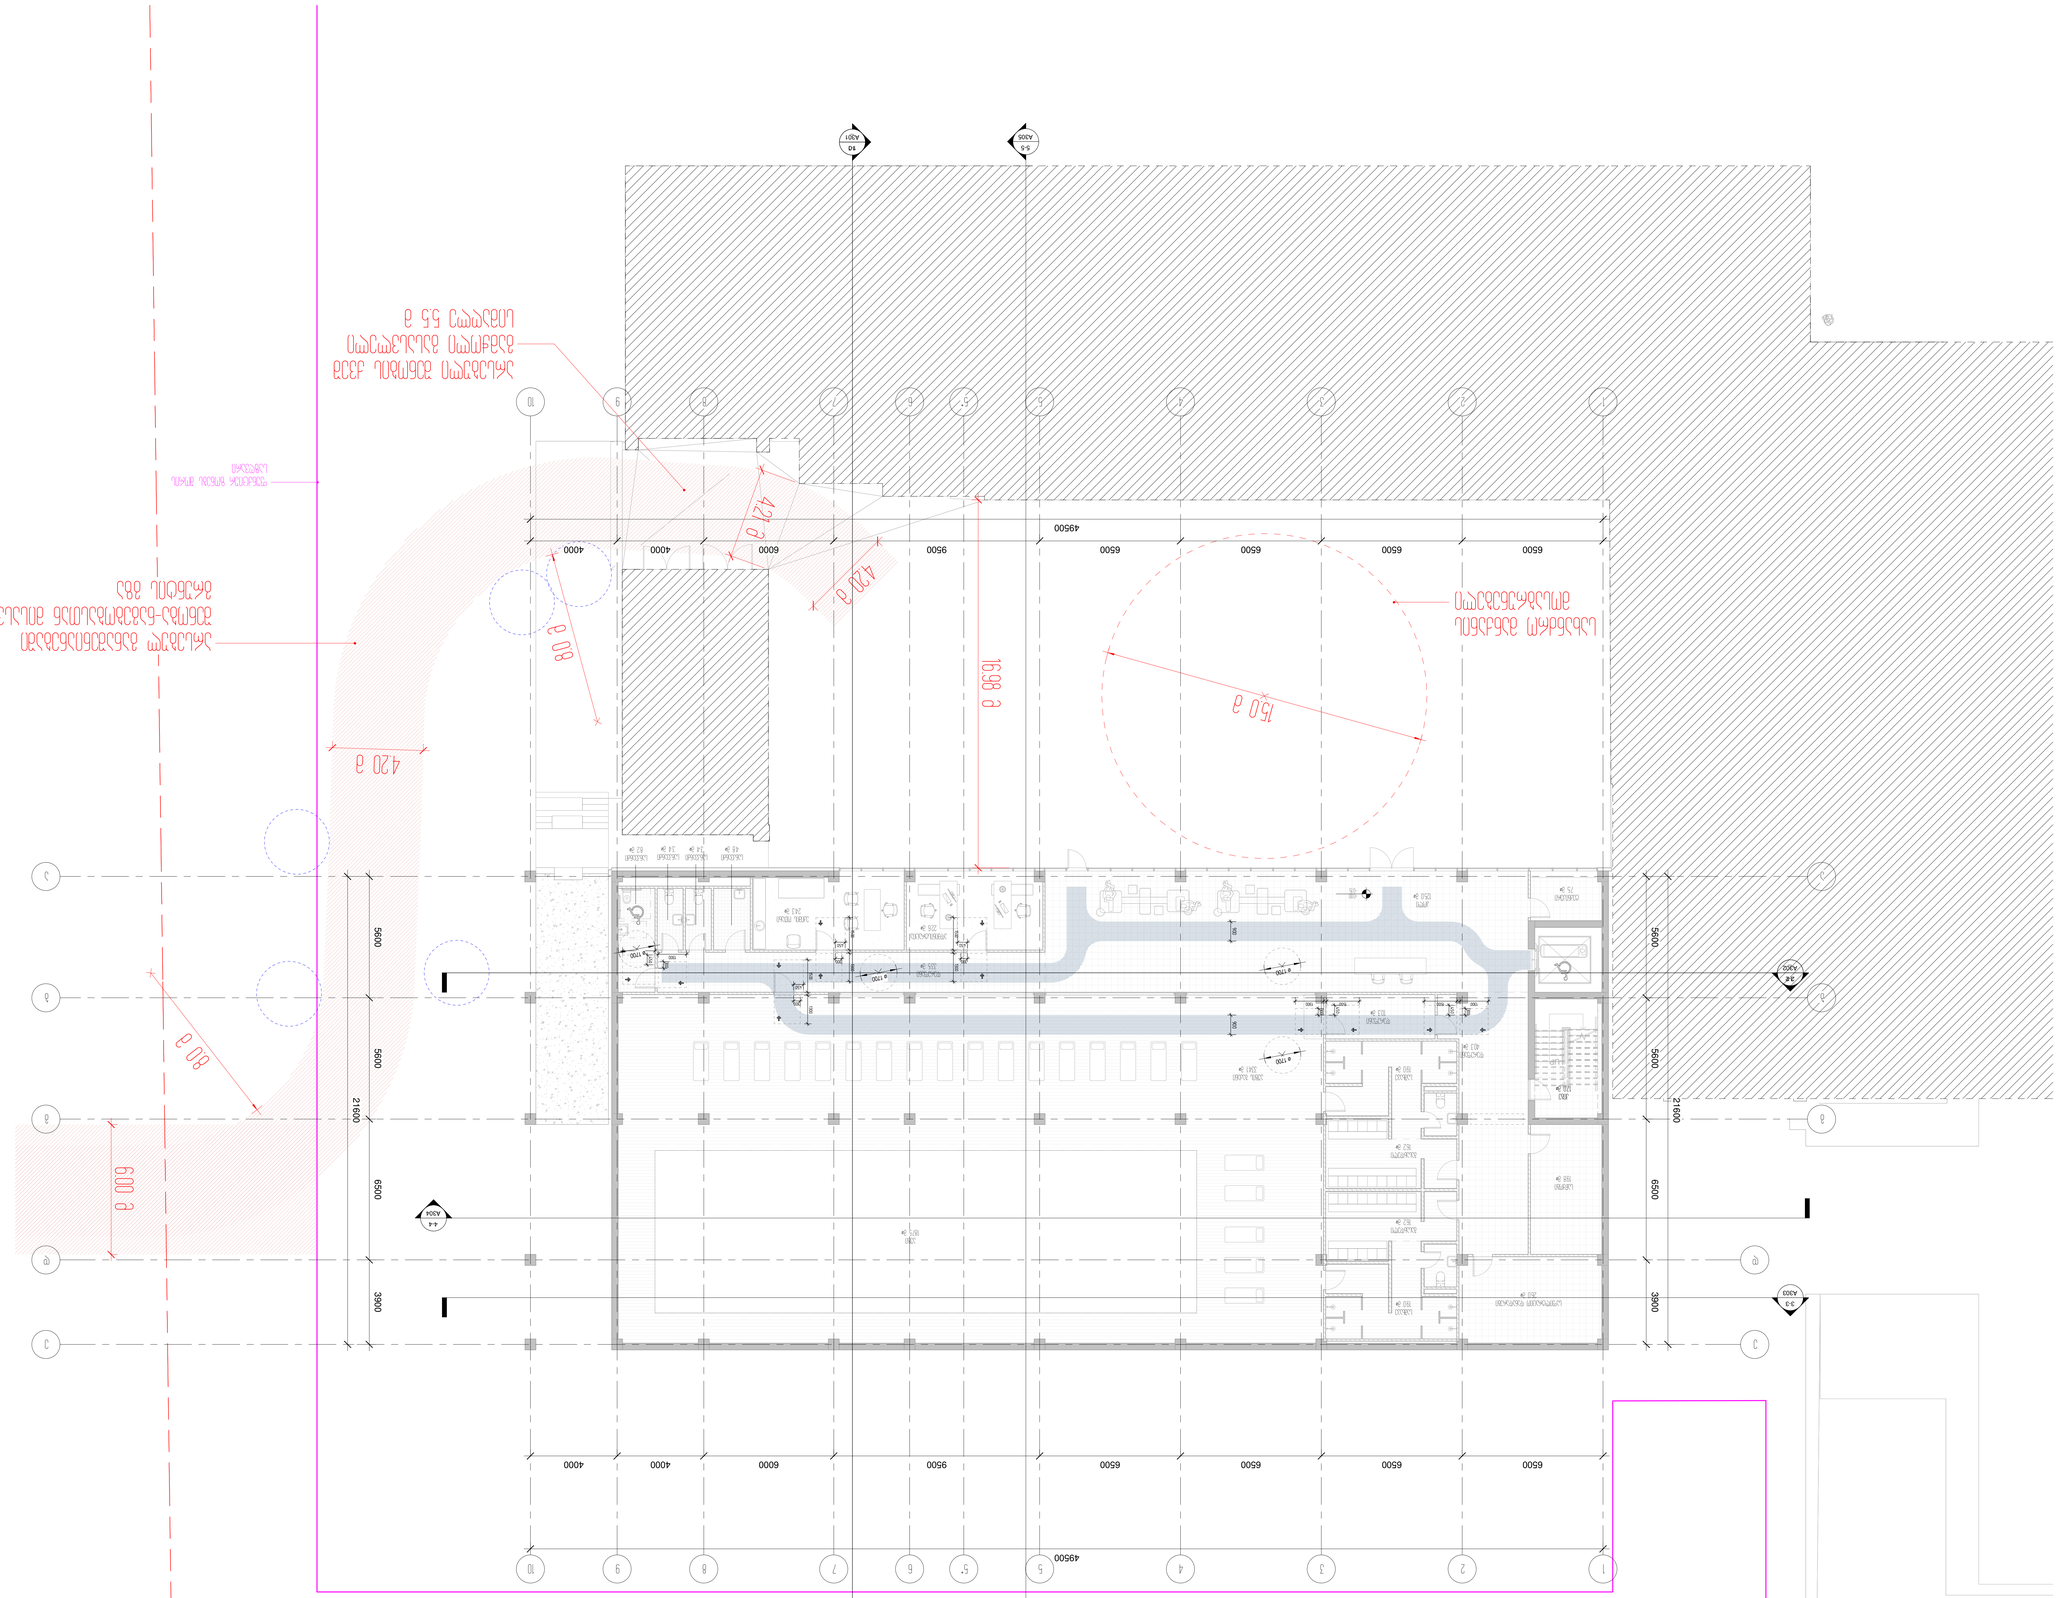

Инв.№ подл.	Подпись и дата
Взам.инв.№	
Инв.№ дубл.	
Подпись и дата	
Инв.№ подл.	Подпись и дата

Изм.	Кол.уч.	Лист	№ док.	Подпись	Дата

000 «Проектная мастерская «Архитектурная симфония»

ГИП			Стадия	Лист
Разработал			Р	1
Н.контр.				

Ситуационный план

Масштаб	1:500
Формат	А0

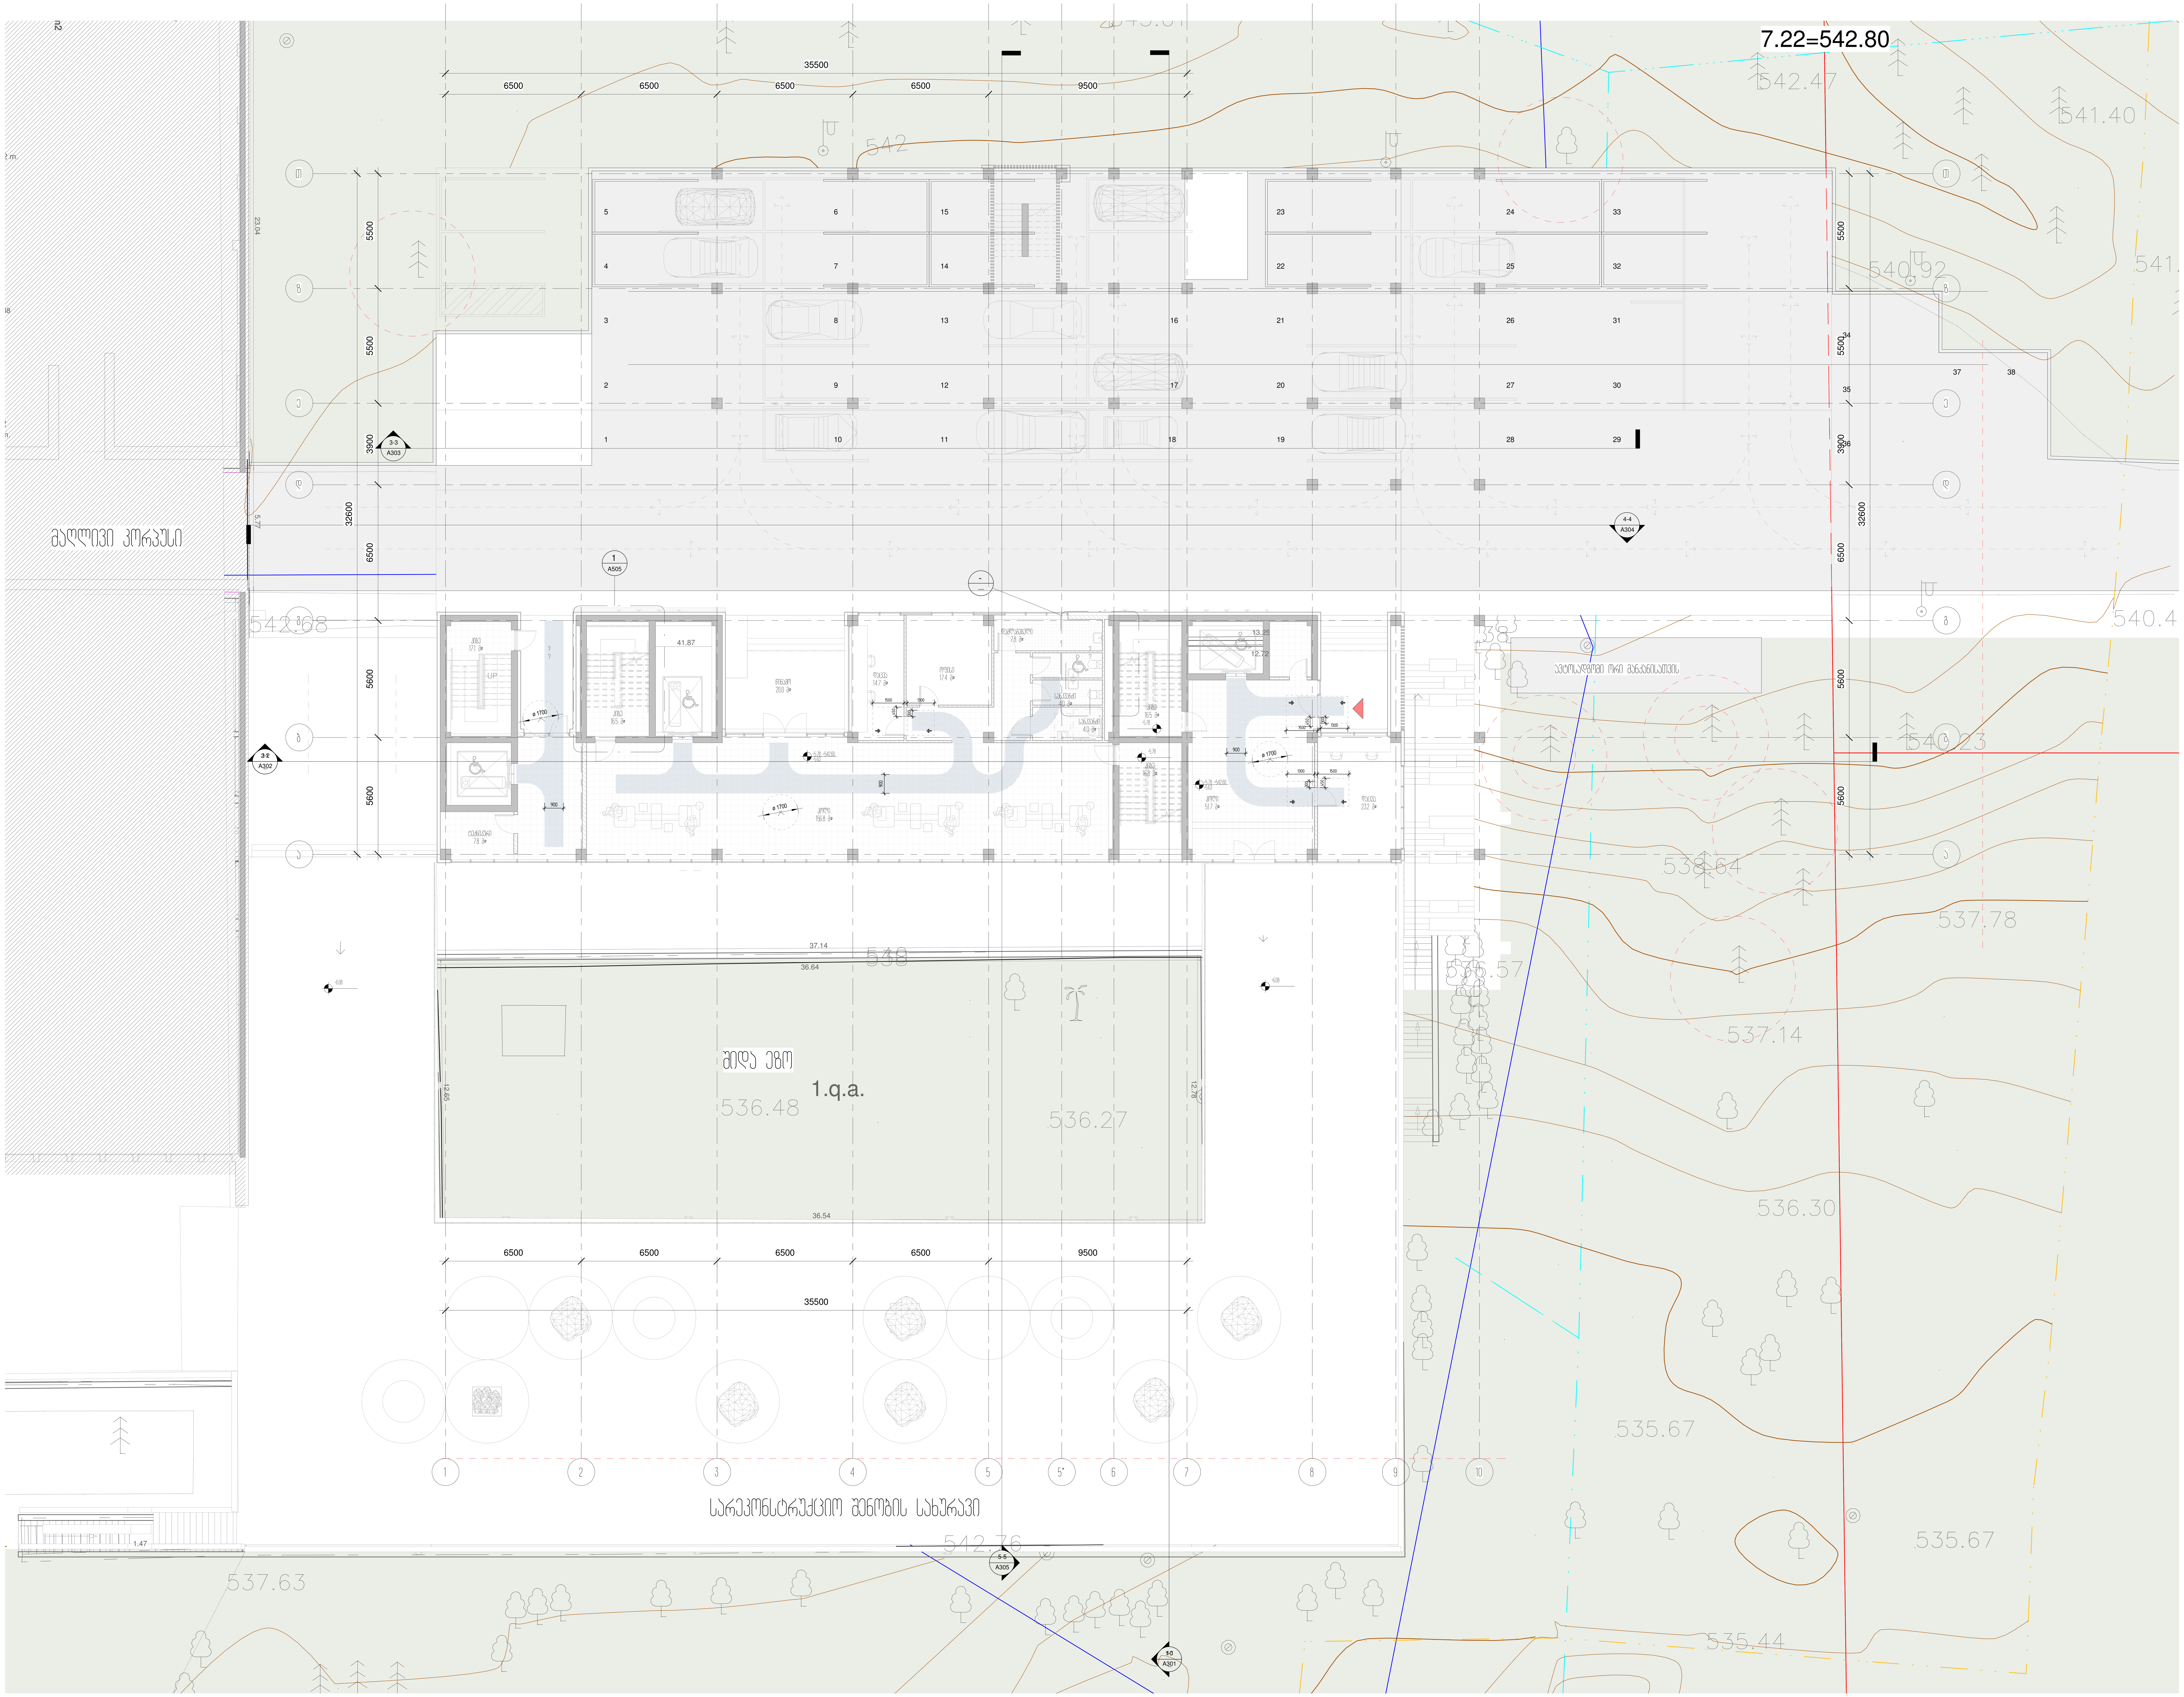

დამკვეთი	სსიპ ი.ჯავახიშვილის სახელობის თბილისის სახელმწიფო უნივერსიტეტი
მისამართი	ქ.თბილისი, უნივერსიტეტის ქუჩა №2
პროექტის სახელწოდება	საგანმანათლებლო დაწესებულება

თანამდებობა	სახელი გვარი	ხელმოწერა
დირექტორი	ლ.ხუხაშვილი	
პრ. მთ. არქ.	ჩპეცკერ	
ავტორები	ე.მალუტაშვილი	
შეასრულა	Aუტპორ	

შპს
"თბილქალაქპროექტი"

ს/კ 01.14.04.028.18

ნახაზის დასახელება

2 სართულის გეგმა +5.78 ნიშნულზე/მისაწვდომობა

სტადია	ფურცელი	რაოდენობა	ფორმატი	თარიღი	მასშტაბი
ა.პ	A111		A0	2024.06.03	

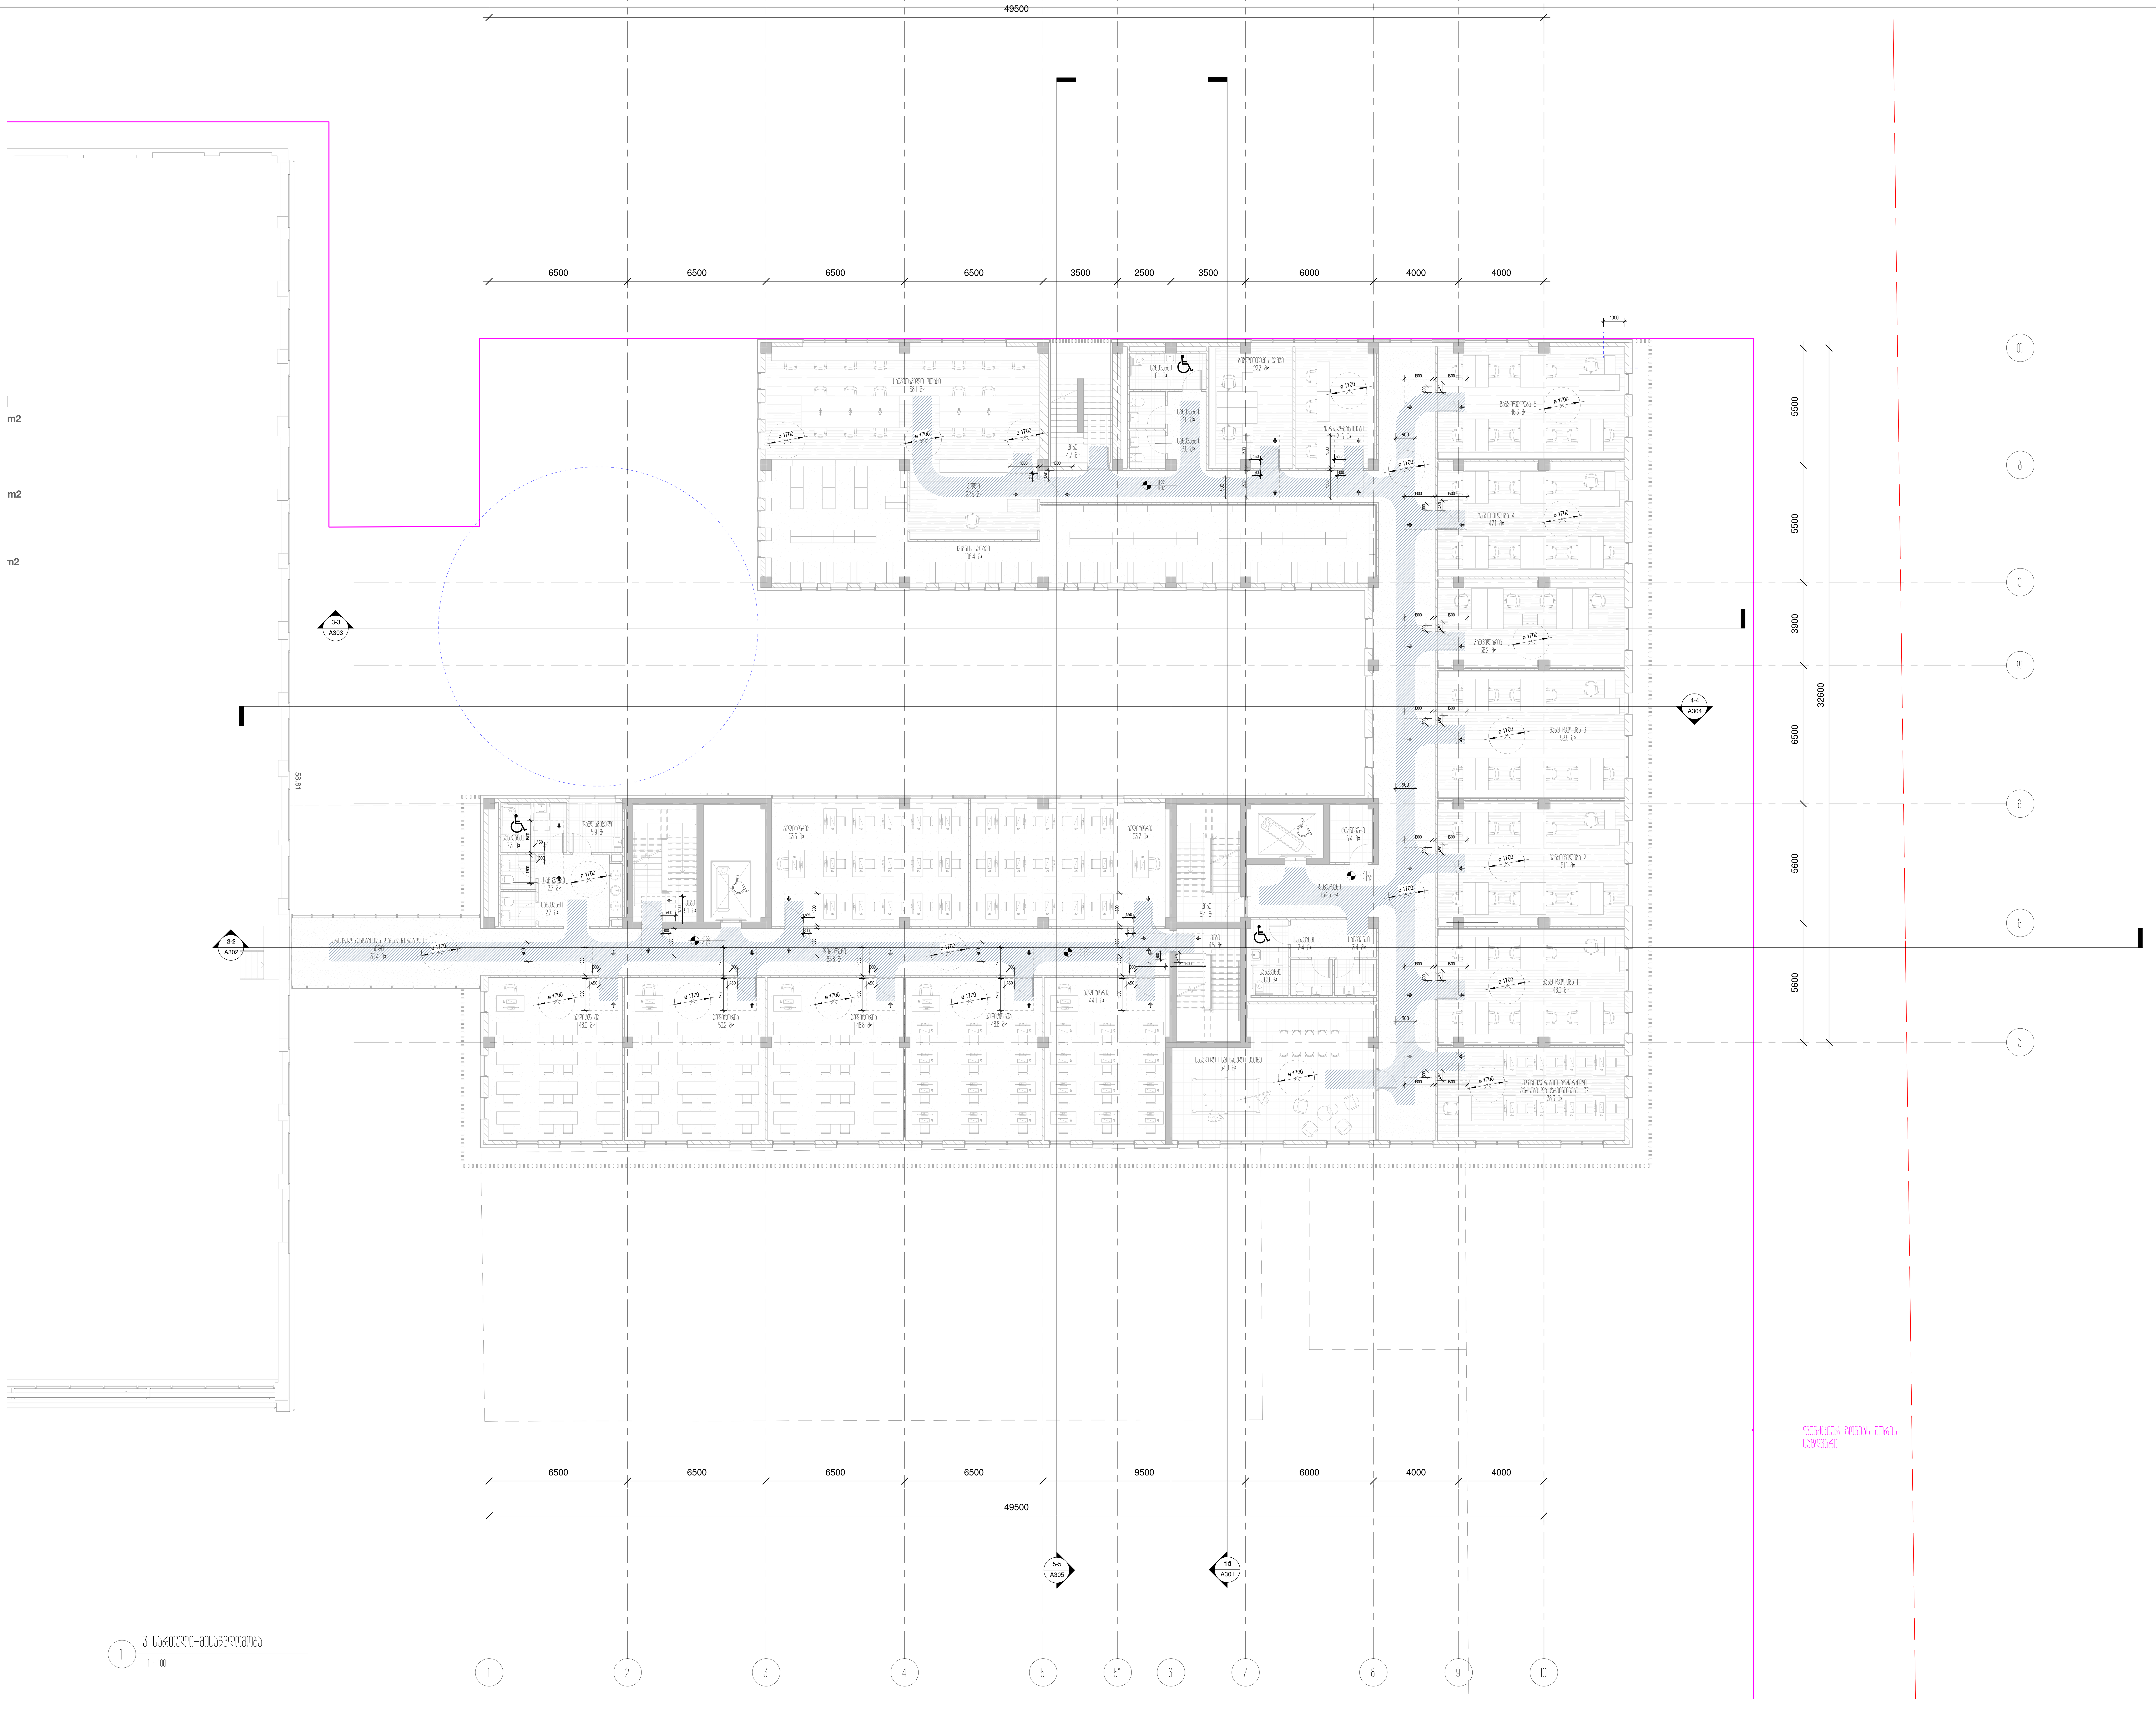

1 3 სართული-მისაწვდომობა
1 : 100

დამკვეთი	სსიპ ი.ჯავახიშვილის სახელობის თბილისის სახელმწიფო უნივერსიტეტი	
მისამართი	ქ.თბილისი, უნივერსიტეტის ქუჩა №2	
პროექტის სახელწოდება	საგანმანათლებლო დაწესებულება	
თანამდებობა	სახელი გვარი	ხელმოწერა
დირექტორი	ლ.ხუხაშვილი	
პრ. მთ. არქ.	ჩჰეცკერ	
ავტორები	ე.მალუტაშვილი	
შეასრულა	Aუტჰორ	
	შპს "თბილქალაქპროექტი"	

ს/კ 01.14.04.028.18

ნახაზის დასახელება

3 სართულის გეგმა +11.22 ნიშნულზე/მისაწვდომობა

სტადია	ფურცელი	რაოდენობა	ფორმატი	თარიღი	მასშტაბი
ა.პ	A112		A0	2024.06.03	

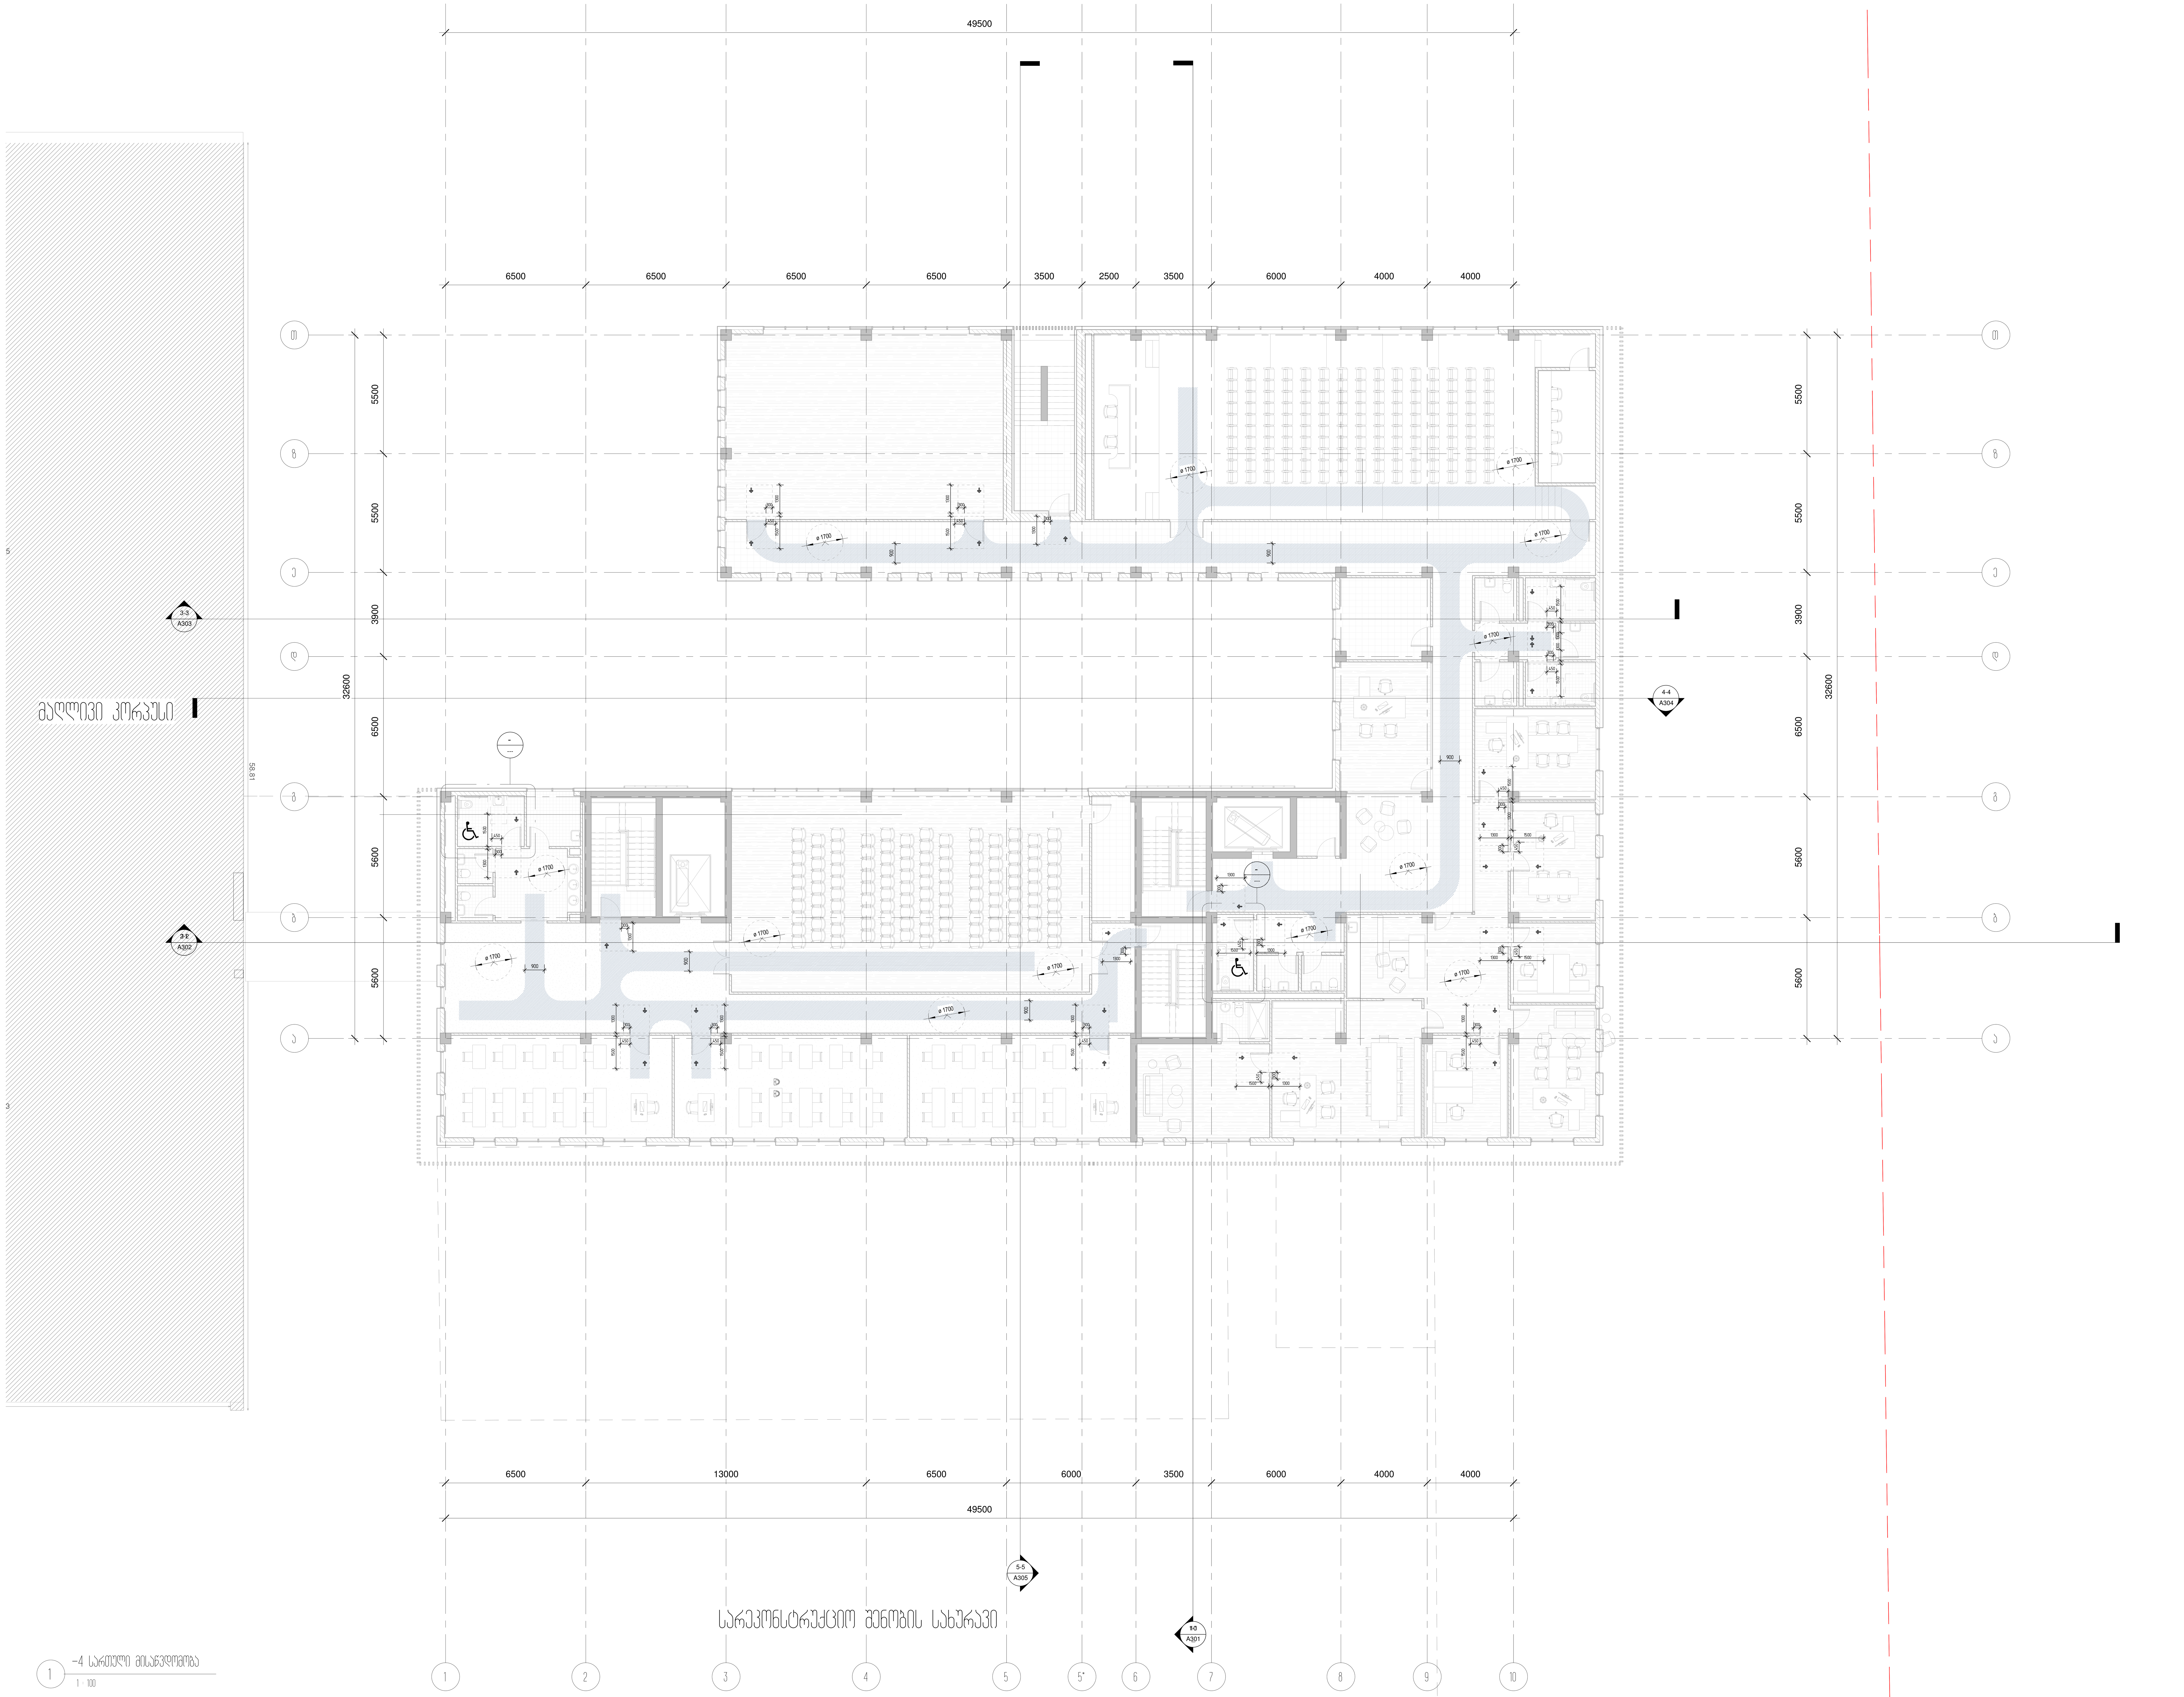

დამკვეთი	სსიპ ი.ჯავახიშვილის სახელობის თბილისის სახელმწიფო უნივერსიტეტი	
მისამართი	ქ.თბილისი, უნივერსიტეტის ქუჩა №2	
პროექტის სახელწოდება	საგანმანათლებლო დაწესებულება	
თანამდებობა	სახელი გვარი	ხელმოწერა
დირექტორი	ლ.ხუხაშვილი	
პრ. მთ. არქ.	ჩჰეცკერ	
ავტორები	ე.მალუტაშვილი	
შეასრულა	Aუტპორ	
	შპს "თბილქალაქპროექტი"	

ს/კ 01.14.04.028.18

ნახაზის დასახელება

4 სართულის გეგმა +14.81 ნიშნულზე/მისაწვდომობა

სტადია	ფურცელი	რაოდენობა	ფორმატი	თარიღი	მასშტაბი
ა.პ	A113		A0	2024.06.03	

შენობა-ნაგებობის უსაფრთხოების წესებთან შესაბამისობის ანალიზი

გამოყენებული წესები - **„შენობა-ნაგებობის უსაფრთხოების წესები“**

ჩამოთვალეთ შენობის დაკავებულებები და აღწერეთ თითოეული გამოყენება	
დამხმარე ჯგუფი დს	-5.78 ნიშნულზე დამხმარე ჯგუფი
სასაწყობო ჯგუფი სწ-1	-5.78 ნიშნულზე საწყობი
საქმიანი ჯგუფი სქ	-5.78 ნიშნულზე ჰოლი, ადმინისტრაცია, ექიმის ოთახი და გასახდელები, ±0.00 ნიშნულზე ჰოლები და დაცვის ოტახები, +5.44 ნიშნულზე სასწავლო აუდიტორიები და ოფისები
თავშეყრის ჯგუფი თვ-1	+9.18 ნიშნულზე სააქტო დარბაზი ფიქსირებული დასაჯდომებით
თავშეყრის ჯგუფი თვ-3	-5.78 ნიშნულზე საცურაო აუზი, +5.44 ნიშნულზე ბიბლიოთეკა, სასადილო და სპორტული კუთხე, +9.18 ნიშნულზე საკონფერენციო დარბაზი

კონსტრუქციის ტიპი:	
განსაზღვრეთ კონსტრუქციის ტიპი ახალი შენობისთვის:	**I -B**

სიმაღლის შეზღუდვები ცხრილი 503 -ის მიხედვით		
დაკავებულობები	**დასაშვები სართულიანობა**	**შემოთავაზებული სართულიანობა**
სასაწყობო ჯგუფი სწ-1	**11**	1
საქმიანი ჯგუფი სქ	**11**	4
თავშეყრის ჯგუფი თვ-1	**5**	1
თავშეყრის ჯგუფი თვ-3	**11**	3
დამხმარე ჯგუფი დს	**5**	**1**
	დასაშვები სიმაღლე	**შემოთავაზებული სიმაღლე**
შენობის სიმაღლე =	**48.8**	**20.40**
მიწის დონის ზემოთ სართულ(ებ)ის რაოდენობა =	**3**	**4 სართული**

ფართობის შეზღუდვები ცხრილი 503 -ის მიხედვით		
დაკავებულობები	დასაშვები ფართობი (სართულზე)	შემოთავაზებული ფართობი (სართულზე)
სასაწყობო ჯგუფი სწ-1	4460	19.8
საქმიანი ჯგუფი სქ	შეუზღუდავი	1435.5
თავშეყრის ჯგუფი თვ-1	შეუზღუდავი	206.0
თავშეყრის ჯგუფი თვ-3	შეუზღუდავი	1042.1
დამხმარე ჯგუფი დს	3300	40.4
შემოთავაზებული ფართობების ჯამი =	2780.0	
სართულების რაოდენობა =	3 სართული მიწის ზემოთ და 1 სართული მიწის ქვემოთ	
შენობის საერთო ფართობი =	3939.9	

გარე კედლის ცეცხლმედეგობისა და ღიობისადმი მოთხოვნები ცხრილების 602-ის და 705.8 -ის მიხედვით									
გარე კედელი	ხანძარსაწინააღმდეგო მანძილი (მეტრი)	ცეცხლმედეგობის ხარისხი (საათი)		კედლის ღიობების ფართობი (კედლის %)					
		მოთხოვნილი	გათვალისწინებული	დასაშვები			გათვალისწინებული		
				დაცული	დაუცველი საშხეფებით	დაუცველი	დაცული	დაუცველი საშხეფებით	დაუცველი
1-10 ღერძებში	42.95	არ მოეთხოვება	-	-	-	შეუზღუდავი	-	-	-
ა-თ ღერძებში	12.0	არ მოეთხოვება	-	-	-	შეუზღუდავი	-	-	-
10-3 ღერძებში	30.59	არ მოეთხოვება	-	-	-	შეუზღუდავი	-	-	-
თ-ა ღერძებში	9.00	არ მოეთხოვება	-	-	-	შეუზღუდავი	-	-	-
3-8 ღერძებში	4.80	1	1	-	-	25 %	-	-	-
8-3 ღერძებში	4.80	1	1	-	-	25 %	-	-	-

ხანძრისაგან დაცვის სისტემებისადმი მოთხოვნები							
დაკავებულობები/ სივრცეები/გასასვლელი საშუალებები	ავტოსაშხეფი სისტემა	ალტერნატიული ავტომატური ცეცხლსაქრობი სისტემები	სახანძრო განგაშისა, კვამლაღმოჩენი და ცეცხლაღმოჩენი სისტემები	სახანძრო მილდგარების სისტემები	კვამლის საკონტროლო სისტემები	ხელის ცეცხლმაქრები	საავარიო განგაშის სისტემები
სასაწყობო ჯგუფი სწ-1	არა	არა		არა		არა	არა
საქმიანი ჯგუფი სქ	არა	არა		არა		კი	კი
თავშეყრის ჯგუფი თვ-1	კი(რადგან არ არის გასასვლელის დონეზე)	არა		არა		კი	კი
თავშეყრის ჯგუფი თვ-3	კი(რადგან არ არის გასასვლელის დონეზე)	არა		არა		კი	კი
დამხმარე ჯგუფი დს	არა	არა		არა			
კიბის უჯრედი	არა	არა		არა	კი (ვესტიბიული მექნიკური განიავების სისტემით)	არა	არა
ლიფტები	არა	არა		არა	კი (ლიფტების ფოეი მექანიკური განიავების სისტემით)	არა	არა
დერეფანი	არა	არა		არა		კი	კი
სახანძრო-სამაშველო სამსახურის მიერ გამოსაყენებელი მისაერთებლები				კი			
სახანძრო ტუმბოები და წყლის რეზერვუარი (განთვსებულია სახურავზე)				კი			

განიავებისადმი მოთხოვნები		
დაკავებულობები/სივრცეები/გასასვლელი საშუალებები	ბუნებრივი განიავება	ხელოვნური განიავება
სასაწყობო ჯგუფი სწ-1	-	კი
საქმიანი ჯგუფი სქ	კი	-
თავშეყრის ჯგუფი თვ-1	კი	კი
თავშეყრის ჯგუფი თვ-3	კი	კი
დამხმარე ჯგუფი დს	-	კი
კიბის უჯრედი	კი	-
ლიფტები	-	-
დერეფანი	-	კი

თითოეული სართულიდან გასასვლელი საშუალება									
სართულები	დაკავებულობა და დაკავებულობის დატვირთვის ჯამური მაჩვენებელი	მოთხოვნილი გასასვლელების/გასასვლელთან მისადგომის რაოდენობა	გათვალისწინებული გასასვლელების/გასასვლელთან მისადგომის რაოდენობა და ტიპი	გასასვლელი საშუალებების სიგანე(მეტრი)					
				გზა-კიბეები		დერაფანი,		გასასვლელის გზა-კარი	
				მოთხოვნილი	გათვალისწინებული	მოთხოვნილი	გათვალისწინებული	მოთხოვნილი	გათვალისწინებული
მიწის დონის ქვედა სართული	სწ-1, დს, თვ-3 და სქ დ.დ 344	2	3	1.20	1.20	1.20	2.8	0.82	მინ. 0.95/მაქს. 2.0
მიწისპირა სართული	დს და სქ დ.დ 10	2	2	-	-	-	-	0.82	მინ. 0.95/მაქს. 2.0
პირველი სართული	სქ, და თვ-3 დ.დ 357	4	4	1.20	1.20	1.20	1.8	0.82	0.90
მეორე სართული	სქ, თვ-1 და თვ-3 დ.დ 454	4	4	1.20	1.20	1.20	1.8	0.82	0.90

წყალსადენი სისტემის ფიქსირებული მოწყობილობების რაოდენობა ცხრილი 1602.1-ის მიხედვით													
სართულები	დაკავებულობა და დაკავებულობის დატვირთვის ჯამური მაჩვენებელი	ფიქსირებული მოწყობილობები(ცალი)											
		უნიტაზი		ტუალეტის ხელსაბანები		აბაზანა/შხაპი		სასმელი წყლის ფანტანი		სამომსახურეო ნიჟარა		სამზარეულოს ნიჟარა	
		მოთხოვნილი	გათვლის	მოთხოვნილი	გათვლის	მოთხოვნილი	გათვლის	მოთხოვნილი	გათვლის წინასწარ	მოთხოვნილი	გათვლის წინასწარ	მოთხოვნილი	გათვლის
მიწის დონის ქვედა სართული	სწ-1, დს, თვ-3 და სქ დ.დ 344	-	5	-	5	-	-	1	1	1	1	-	-
მიწისპირა სართული	დს და სქ დ.დ 10	-	3	-	3	-	-	1	1	1	1	-	-
პირველი სართული	სქ, და თვ-3 დ.დ 357	-	9	-	12	-	-	1	1	1	1	-	1
მეორე სართული	სქ, თვ-1 და თვ-3 დ.დ 454	-	11	-	14	-	-	1	1	1	1	-	-