


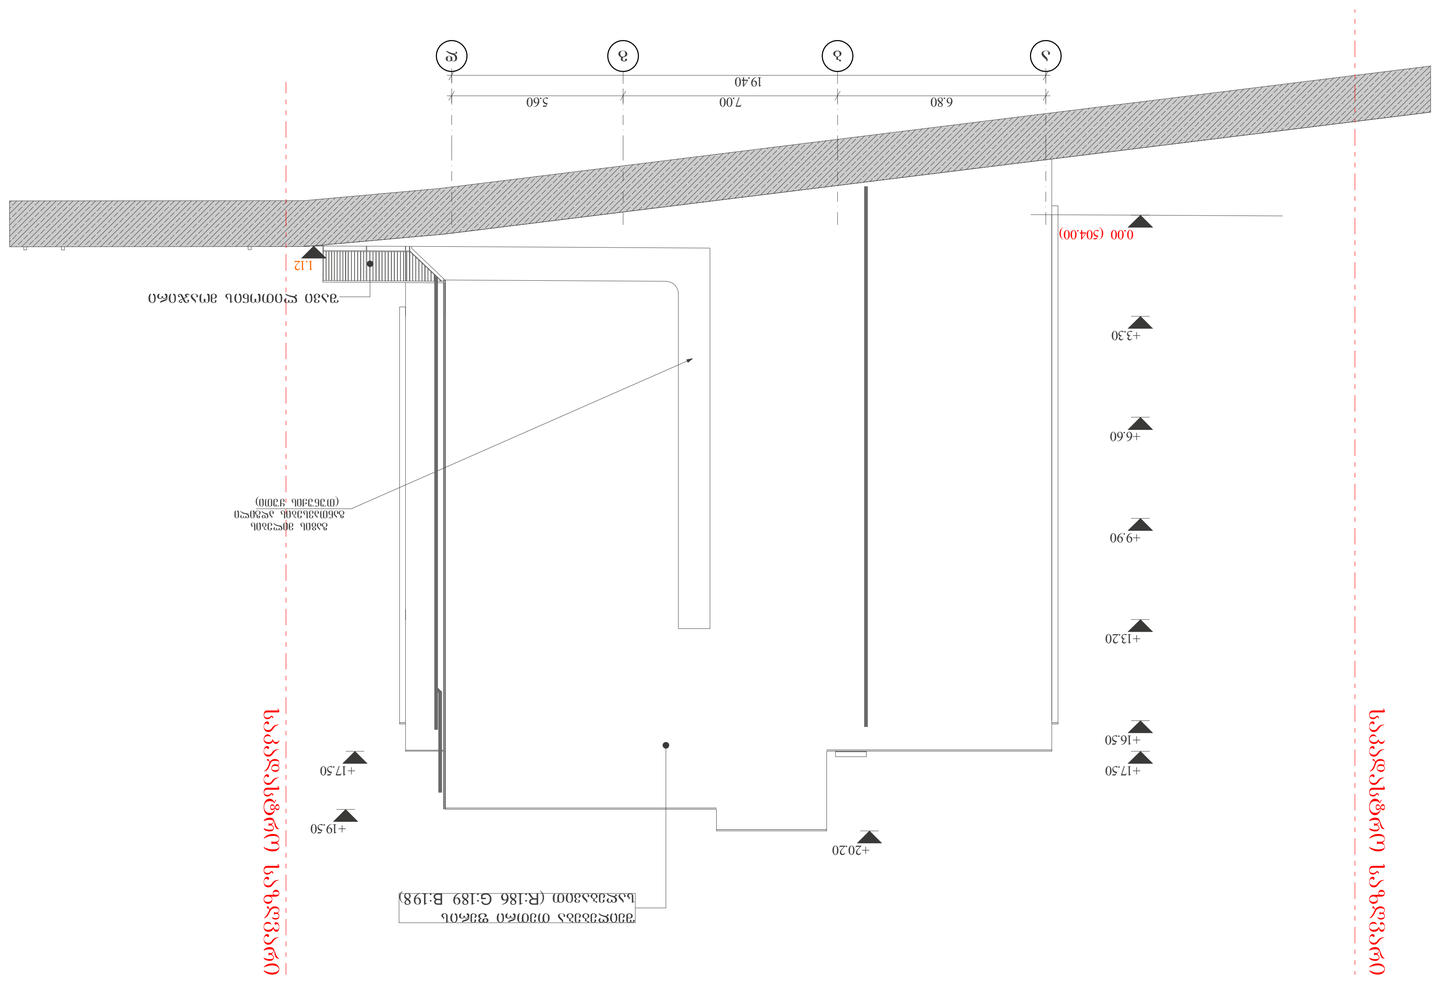

ფასადების ხედები












ფასადების ხედები

ფორმატი A-1 მ 1:100

ფასადი 1-7 ღერძებში
არქიტექტურა



პირობითი ნიშნები:

მიწის ნაკვეთის საზღვარი

ბეტონი

ბლოკი

ტიხარი

იატაკის მოპირკეთების ნიშნული

მიწისპირა 1 სართული (ი.მ.ნ. 0.00/771.0)

სტრუქტურის ზედაპირის ნიშნული

შ.პ.ს. "ნ პლუსი"

მიწის ნაკვეთის სამშენებლოდ გამოყენების პირობები:

ბრძანება №5877821 04.04.2022

საპროექტო ობიექტი

მრავალბინიანი საცხოვრებელი სახლი

ახალი მშენებლობა

საპროექტო ობიექტის მისამართი:

ქ.თბილისი,
შესახვევი რატევანის I, №4

საკადასტრო კოდი: 01.12.09.003.013

მიწის ნაკვეთის ფართობი: 1 500კვ.მ

ფუნქციური ზონა: სზ-5

ტერიტორიულ-სტრუქტურული ზონა:

პერიფერიული ზონა (პზ)

დადგენილი განაშენიანების რეგულირების პარამეტრები:

კ1 - 0.5
კ2 - 2.1
კ3 - 0.3

საფუძველი: მშენებლობის ნებართვის მისაღებად საჭირო დოკუმენტები იხილეთ "მშენებლობის ნებართვისა გაცემისა და შენობა-ნაგებობების ექსპლუატაციაში მიღების წესისა და პირობების შესახებ" საქართველოს მთავრობის 2019 წლის 31 მაისის №255 დადგენილება.

CAD FILE: შესრულებულია ArchiCad ფაილში და წარმოდგენილია PDF ფაილის სახით

დამკვეთი: "ნ პლუსი"

პროექტის ავტორი:
თ. კოშაძე, გ. დავითაია

შეასრულა	გ.დავითაია
შეამოწმა	თ. კოშაძე

ფასადი 1-7 ღერძებში
არქიტექტურა

აე - 201

ფორმატი A-1 მ 1:100

ფასადი დ-ა ღერძებში

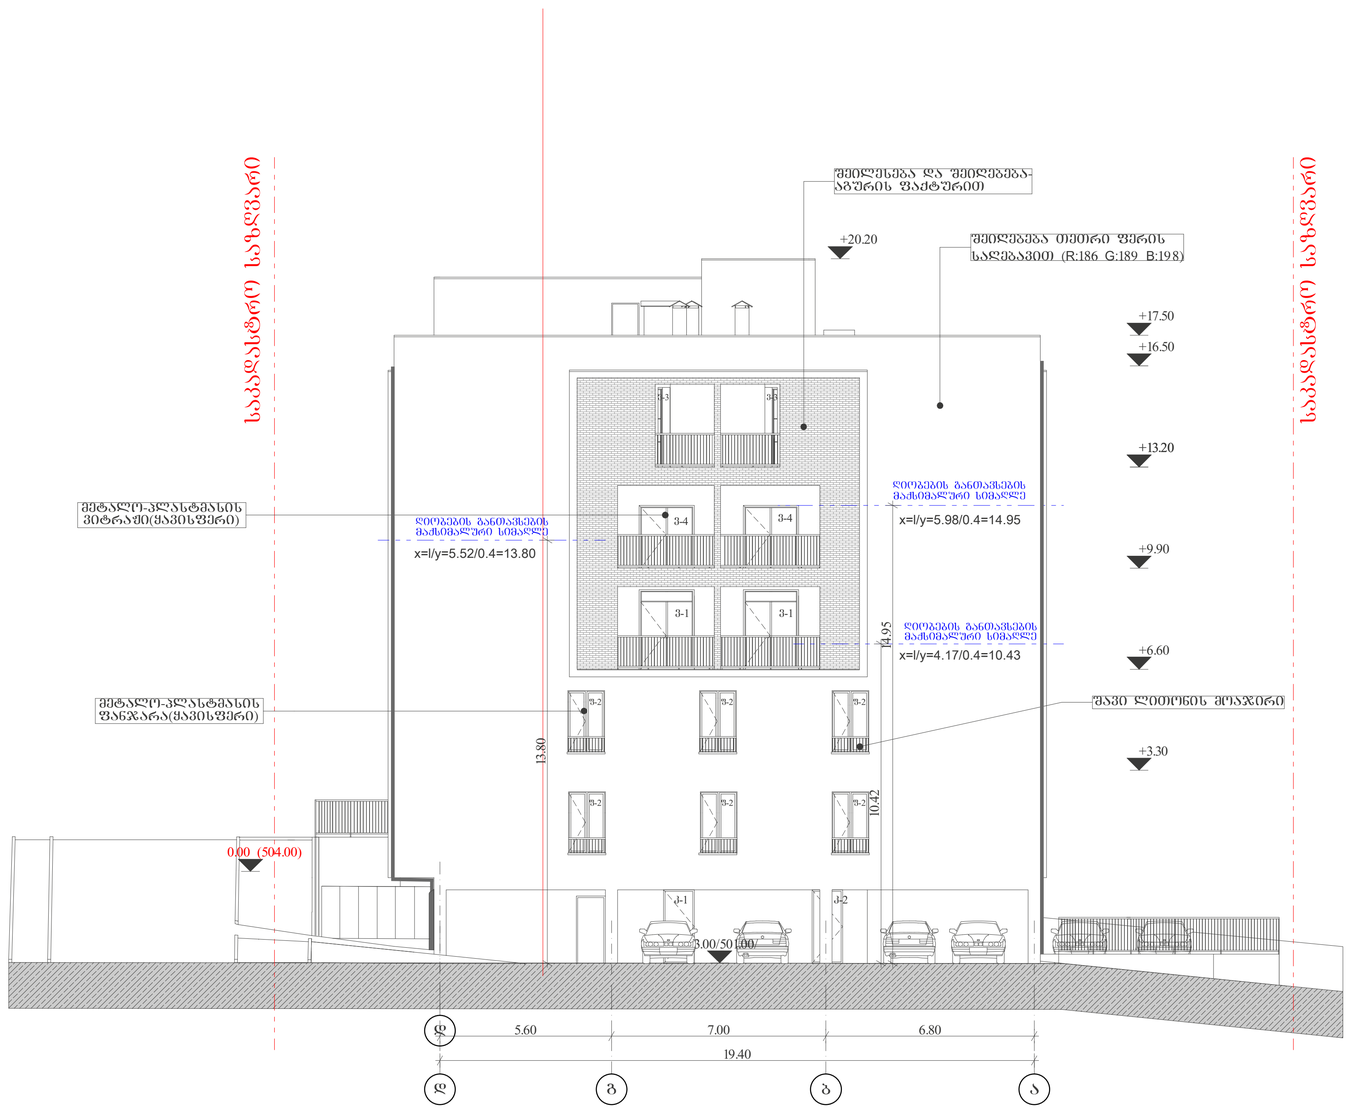

პიროგითი ნიშნები:

ფასადი დ-ა ღერძებში
არქიტექტურა

ფასადი დ-ა ღერძებში

მიწის ნაკვეთის საზღვარი

ბეტონი

ბლოკი

ტიხარი

იატაკის მოპირკეთების ნიშნული

მიწისპირა 1 სართული (0.მ.ნ. 0.00/771.0)
ს.ზ.ნ. -0.10

სტრუქტურის ზედაპირის ნიშნული

შპს. "ნ კლუბი"

მიწის ნაკვეთის საშენებლოდ გამოყენების პირობები:

ბრძანება №5877821 04.04.2022

საპროექტო ობიექტი

მრავალბინიანი საცხოვრებელი სახლი

ახალი მშენებლობა

საპროექტო ობიექტის მისამართი:

ქ.თბილისი,
შესახვევი რატევანის I, №4

საკადასტრო კოდი: 01.12.09.003.013

მიწის ნაკვეთის ფართობი: 1 500.კვ.მ

ფუნქციური ზონა: სზ-5

ტერიტორიულ-სტრუქტურული ზონა:

პერიფერიული ზონა (პზ)

დაშენებული განაშენიანების რეგულირების პარამეტრები:

კ1 - 0.5
კ2 - 2.1
კ3 - 0.3

საშუალო: მშენებლობის ნებართვის მისაღებად საჭირო დოკუმენტები ითხოვეთ "მშენებლობის ნებართვისა და ავარიის და შენობა-ნაგებობების ექსპლუატაციაში მიღების წესისა და პირობების შესახებ" საქართველოს მთავრობის 2019 წლის 31 მაისის №255 დადგენილება.

CAD FILE: შესრულებულია ArchiCad ფაილში და ჯაგრისმაგნილია PDF ფაილის სახით

დაკვეთა: "ნ კლუბი"

პროექტის ავტორი:
თ. კოშაძე, გ. ღავითაია

შესრულა გ.ღავითაია

შეამოწმა თ. კოშაძე

ფასადი დ-ა ღერძებში
არქიტექტურა

აე - 202

ფორმატი A-1 მ 1:100