სარეგისტრაციო (დეველოპერული) გეგმა 0.00 ნიშნულზე

ბინა # 58915 18 (12.04.2022)

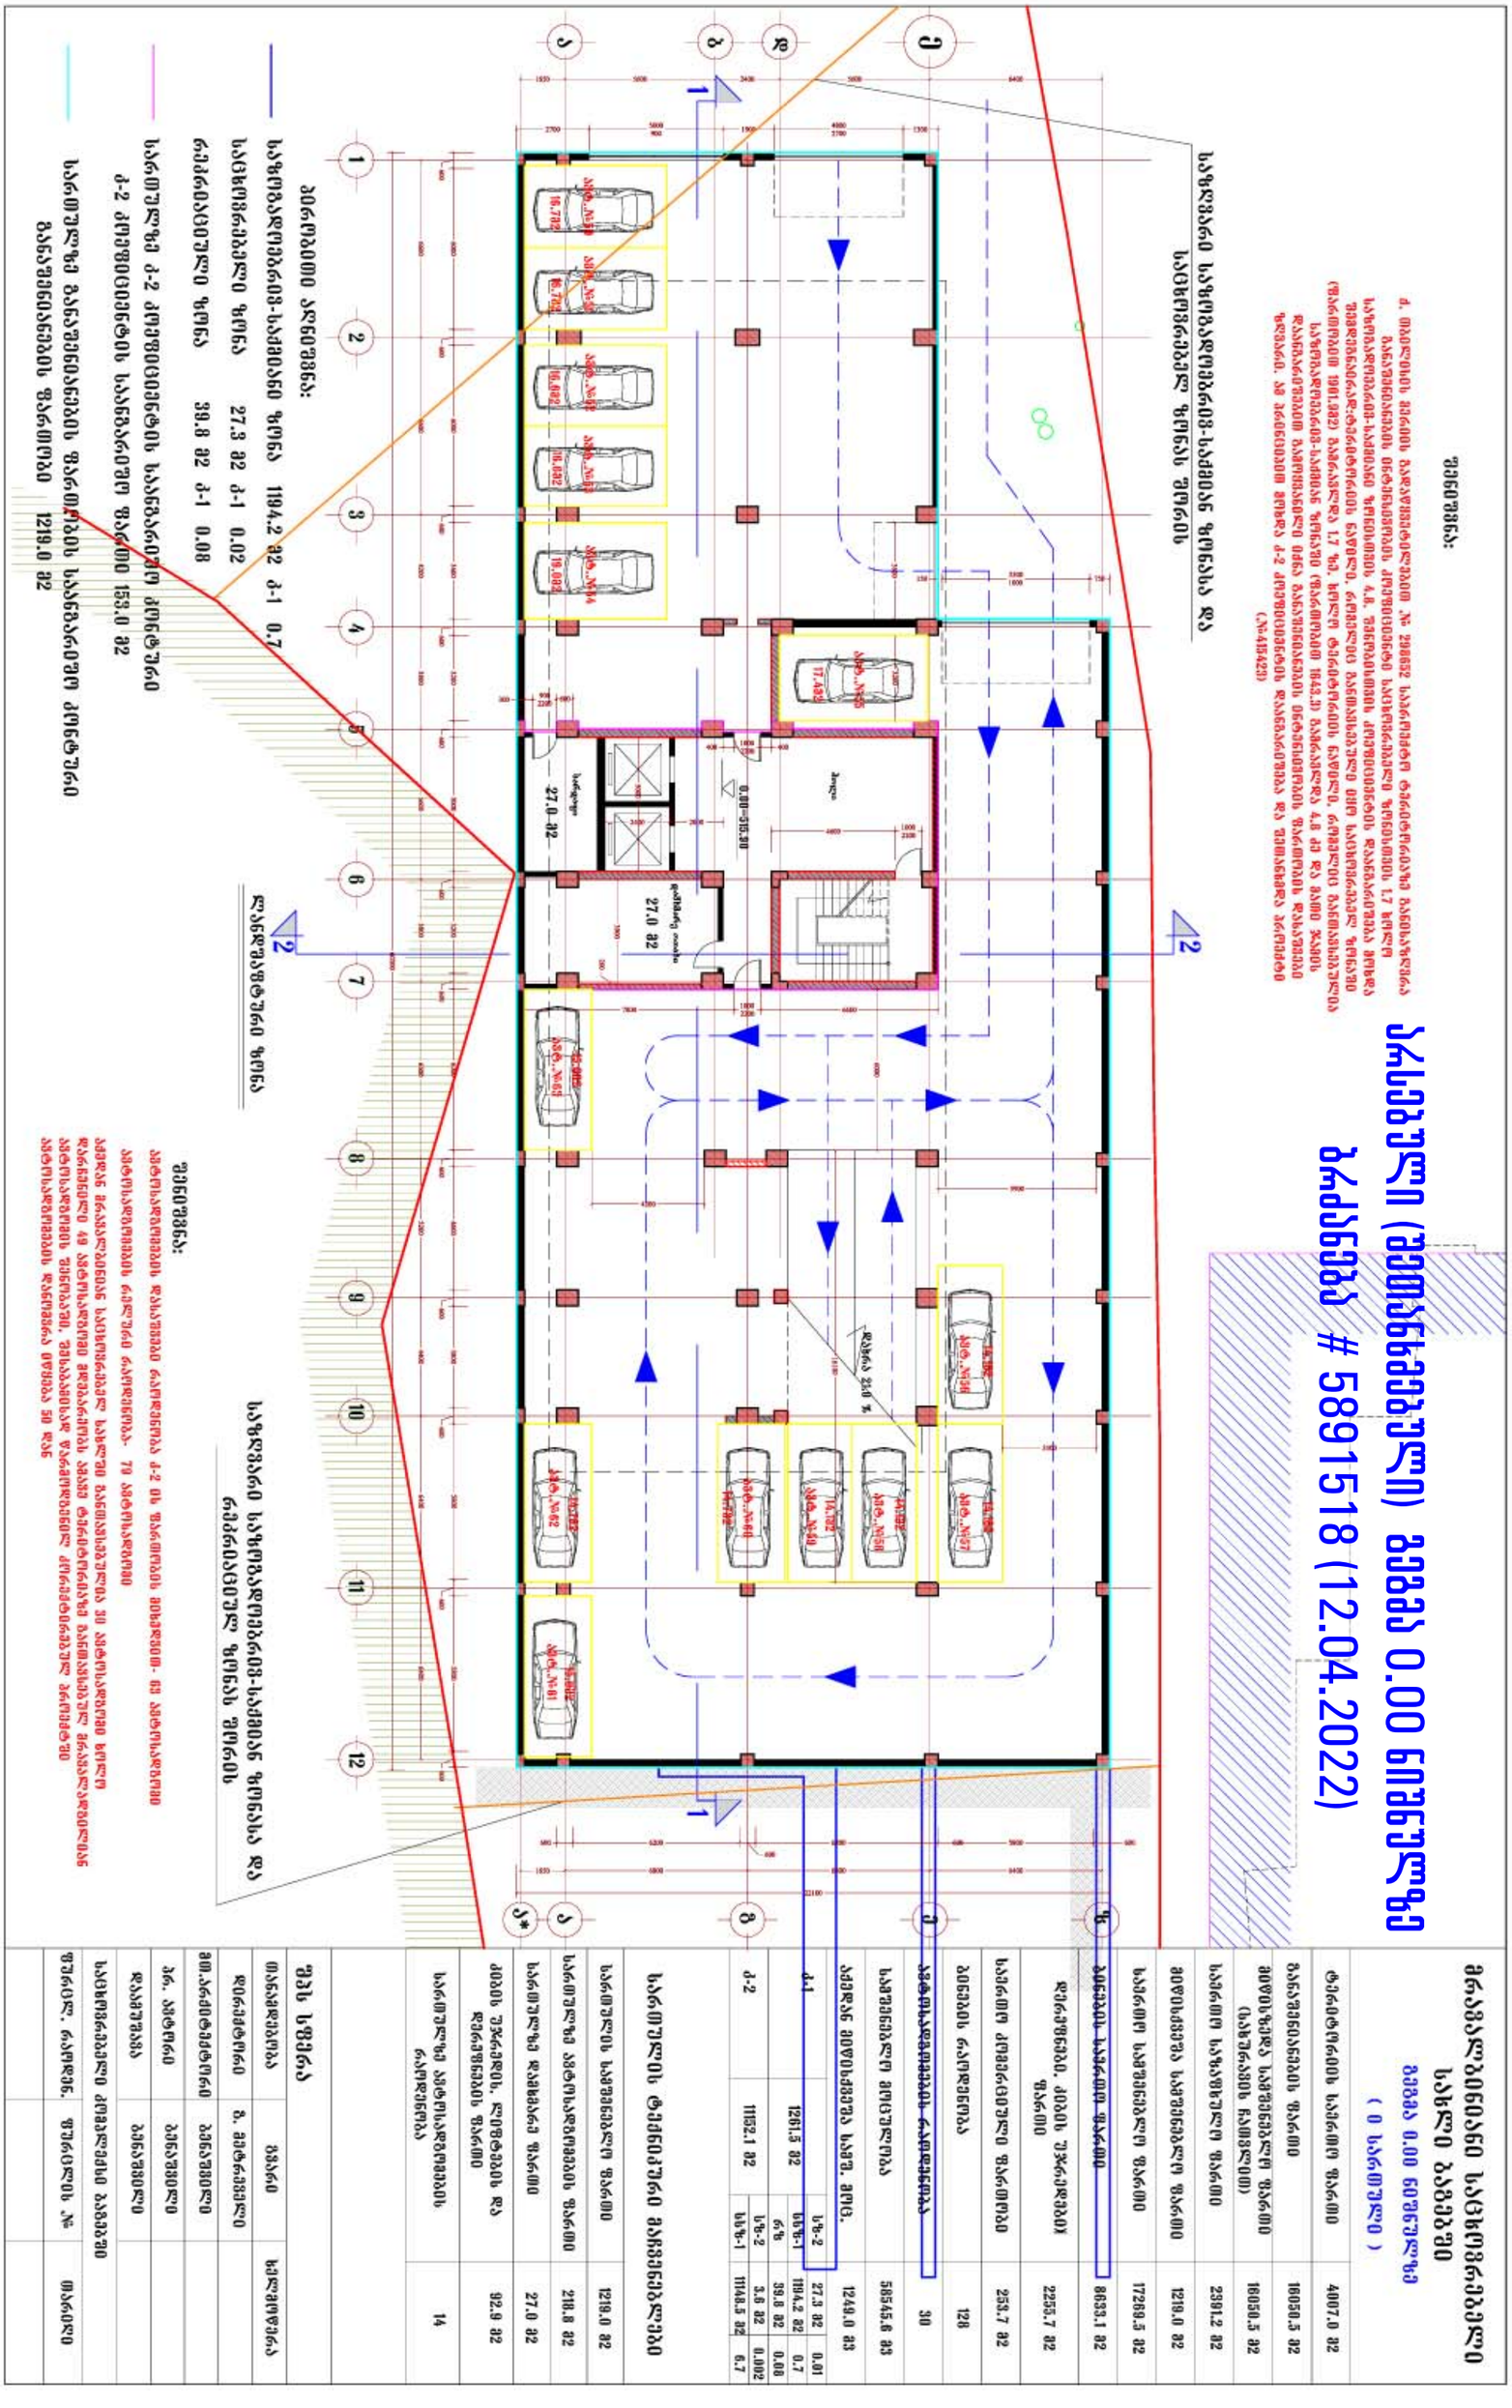
1
2
1
2
1
2




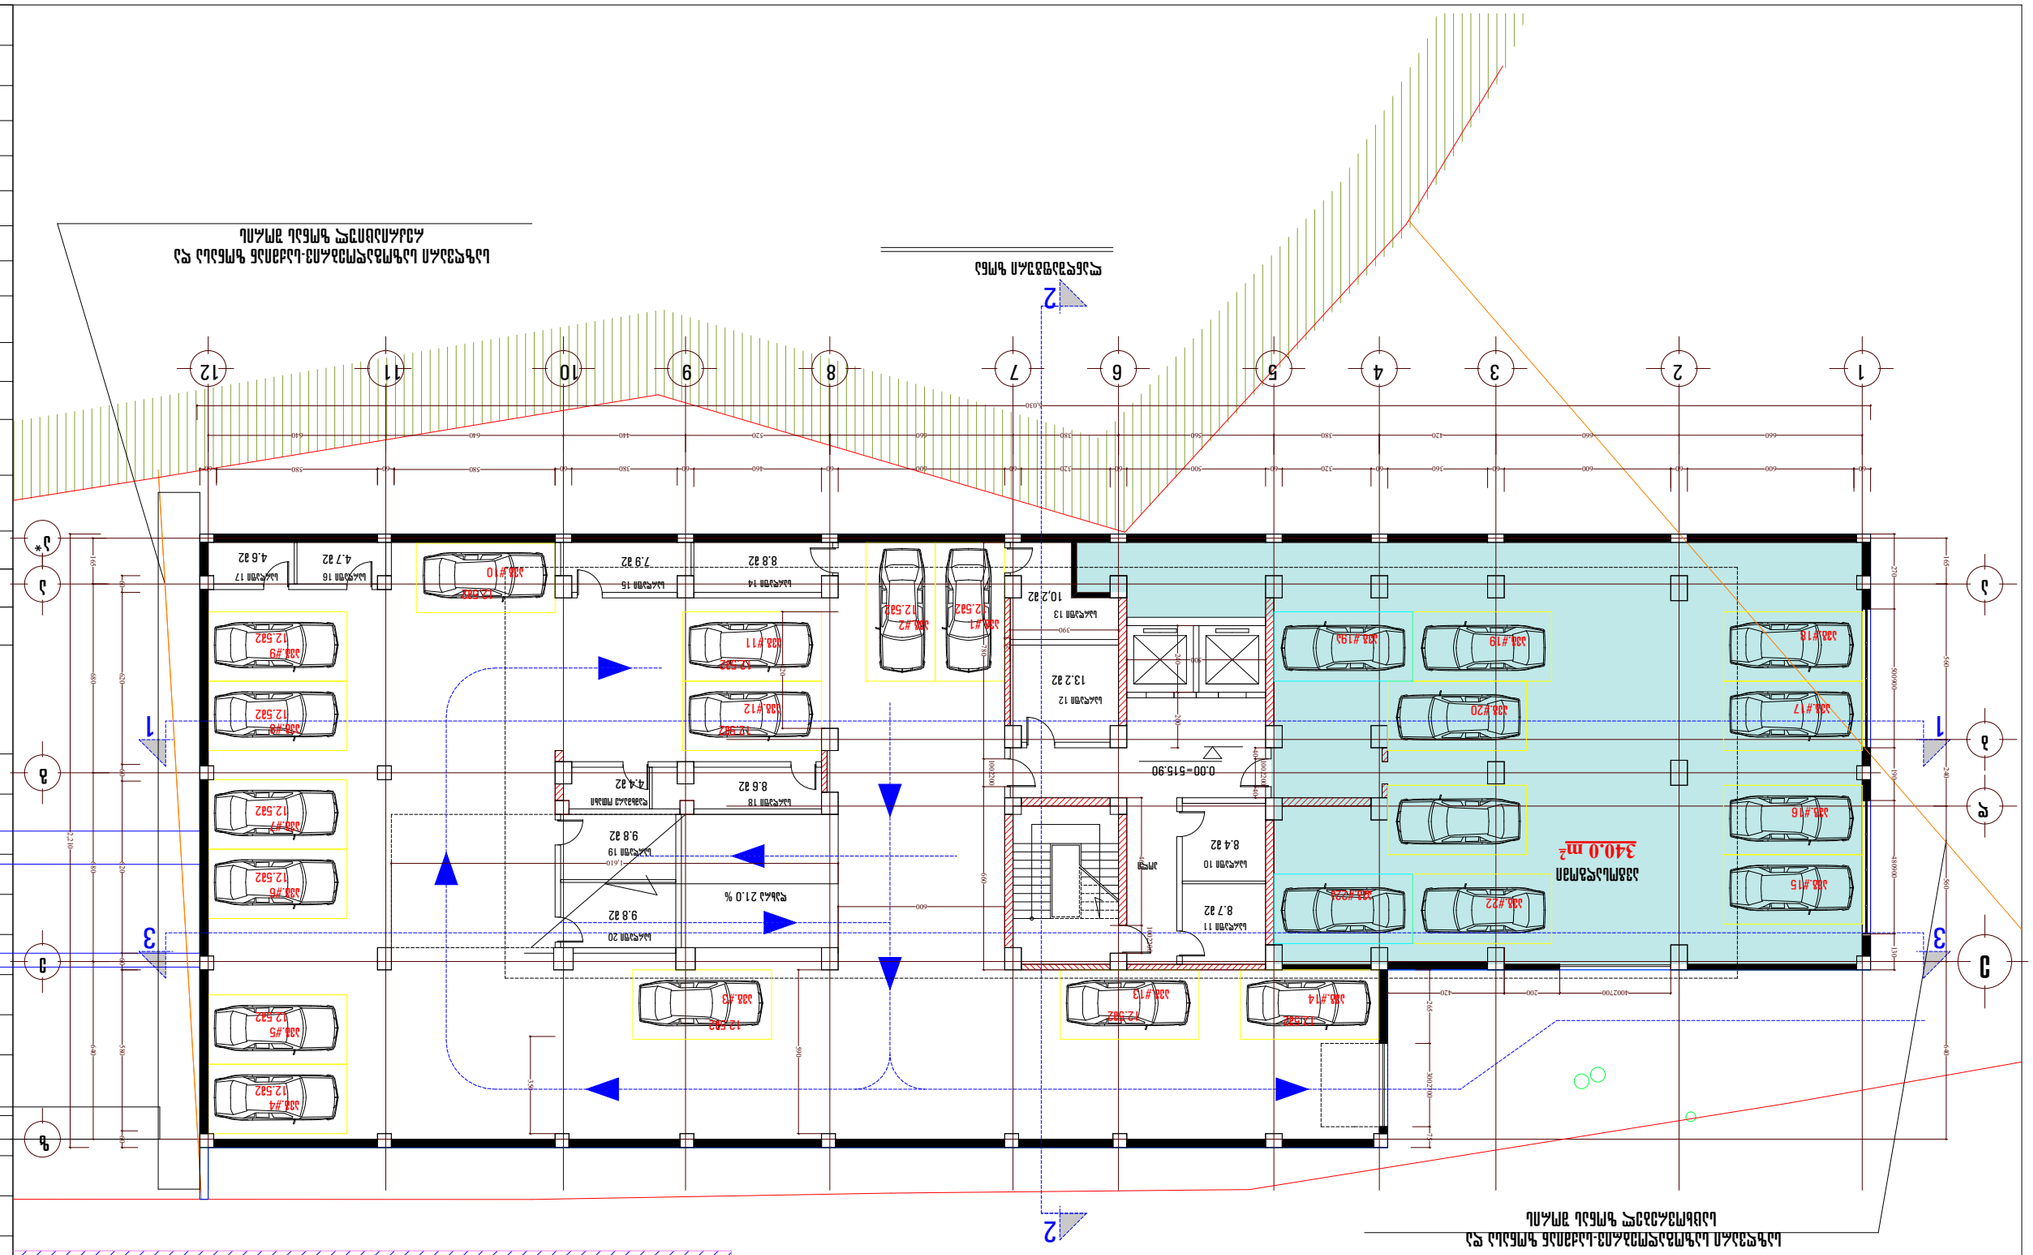
1
2
3
4
5
6
7
8
9
10
11
12
