gzis Sua xazi

gengegma

+0.00=504.0

+0.95
501.95 (ვ.ნ.)
501.0 (ვ.დ.)

+2.80
503.80 (ვ.ნ.)
501.0 (ვ.დ.)

+3.80
504.80 (ვ.ნ.)
501.0 (ვ.დ.)

eqsplikacia
1.saproeqto Senoba
2.servituti

შპს. "ნ კლუბი"

შენობები:
I. არსებული ნახაზი დამუშავებული ტოპო-გეგმის და შენ-გეგმის საფუძველზე

საპროექტო ტერიტორიის მისამართი:
ქ.თბილისი,
შესახვევი რატისანის I, N4

საკადასტრო კოდი: 01.12.09.003.013

პირობითი აღნიშვნები

- საპროექტო შენობა
- მიწის საზღვარი
- 0.00= ნიშნული
- 517.60 / 5180 წითელი (ასაკი) ხაზები / შიგა (ფარ. მიწის) ხაზები
- გაფლატების წერტილი
- ქანობის % და მიმართული მიმართულება
- გაშენებანი
- საყრდენი კედელი
- სანიაღვრე ბა
- სანიაღვრე აინი
- ბეტონი m^3 / ფართობი m^2
- მიწის m^3 / ფართობი m^2

დამკვეთი: "ნ კლუბი"

პროექტის ავტორი: ი. [illegible] ი [illegible]

შესრულება: ნ. ჯაფარიძე


შემოწმება: გიორგაძე

ვერტიკალური პლანირება

მ. 1:200

3.მ-1

ფურცელი -3

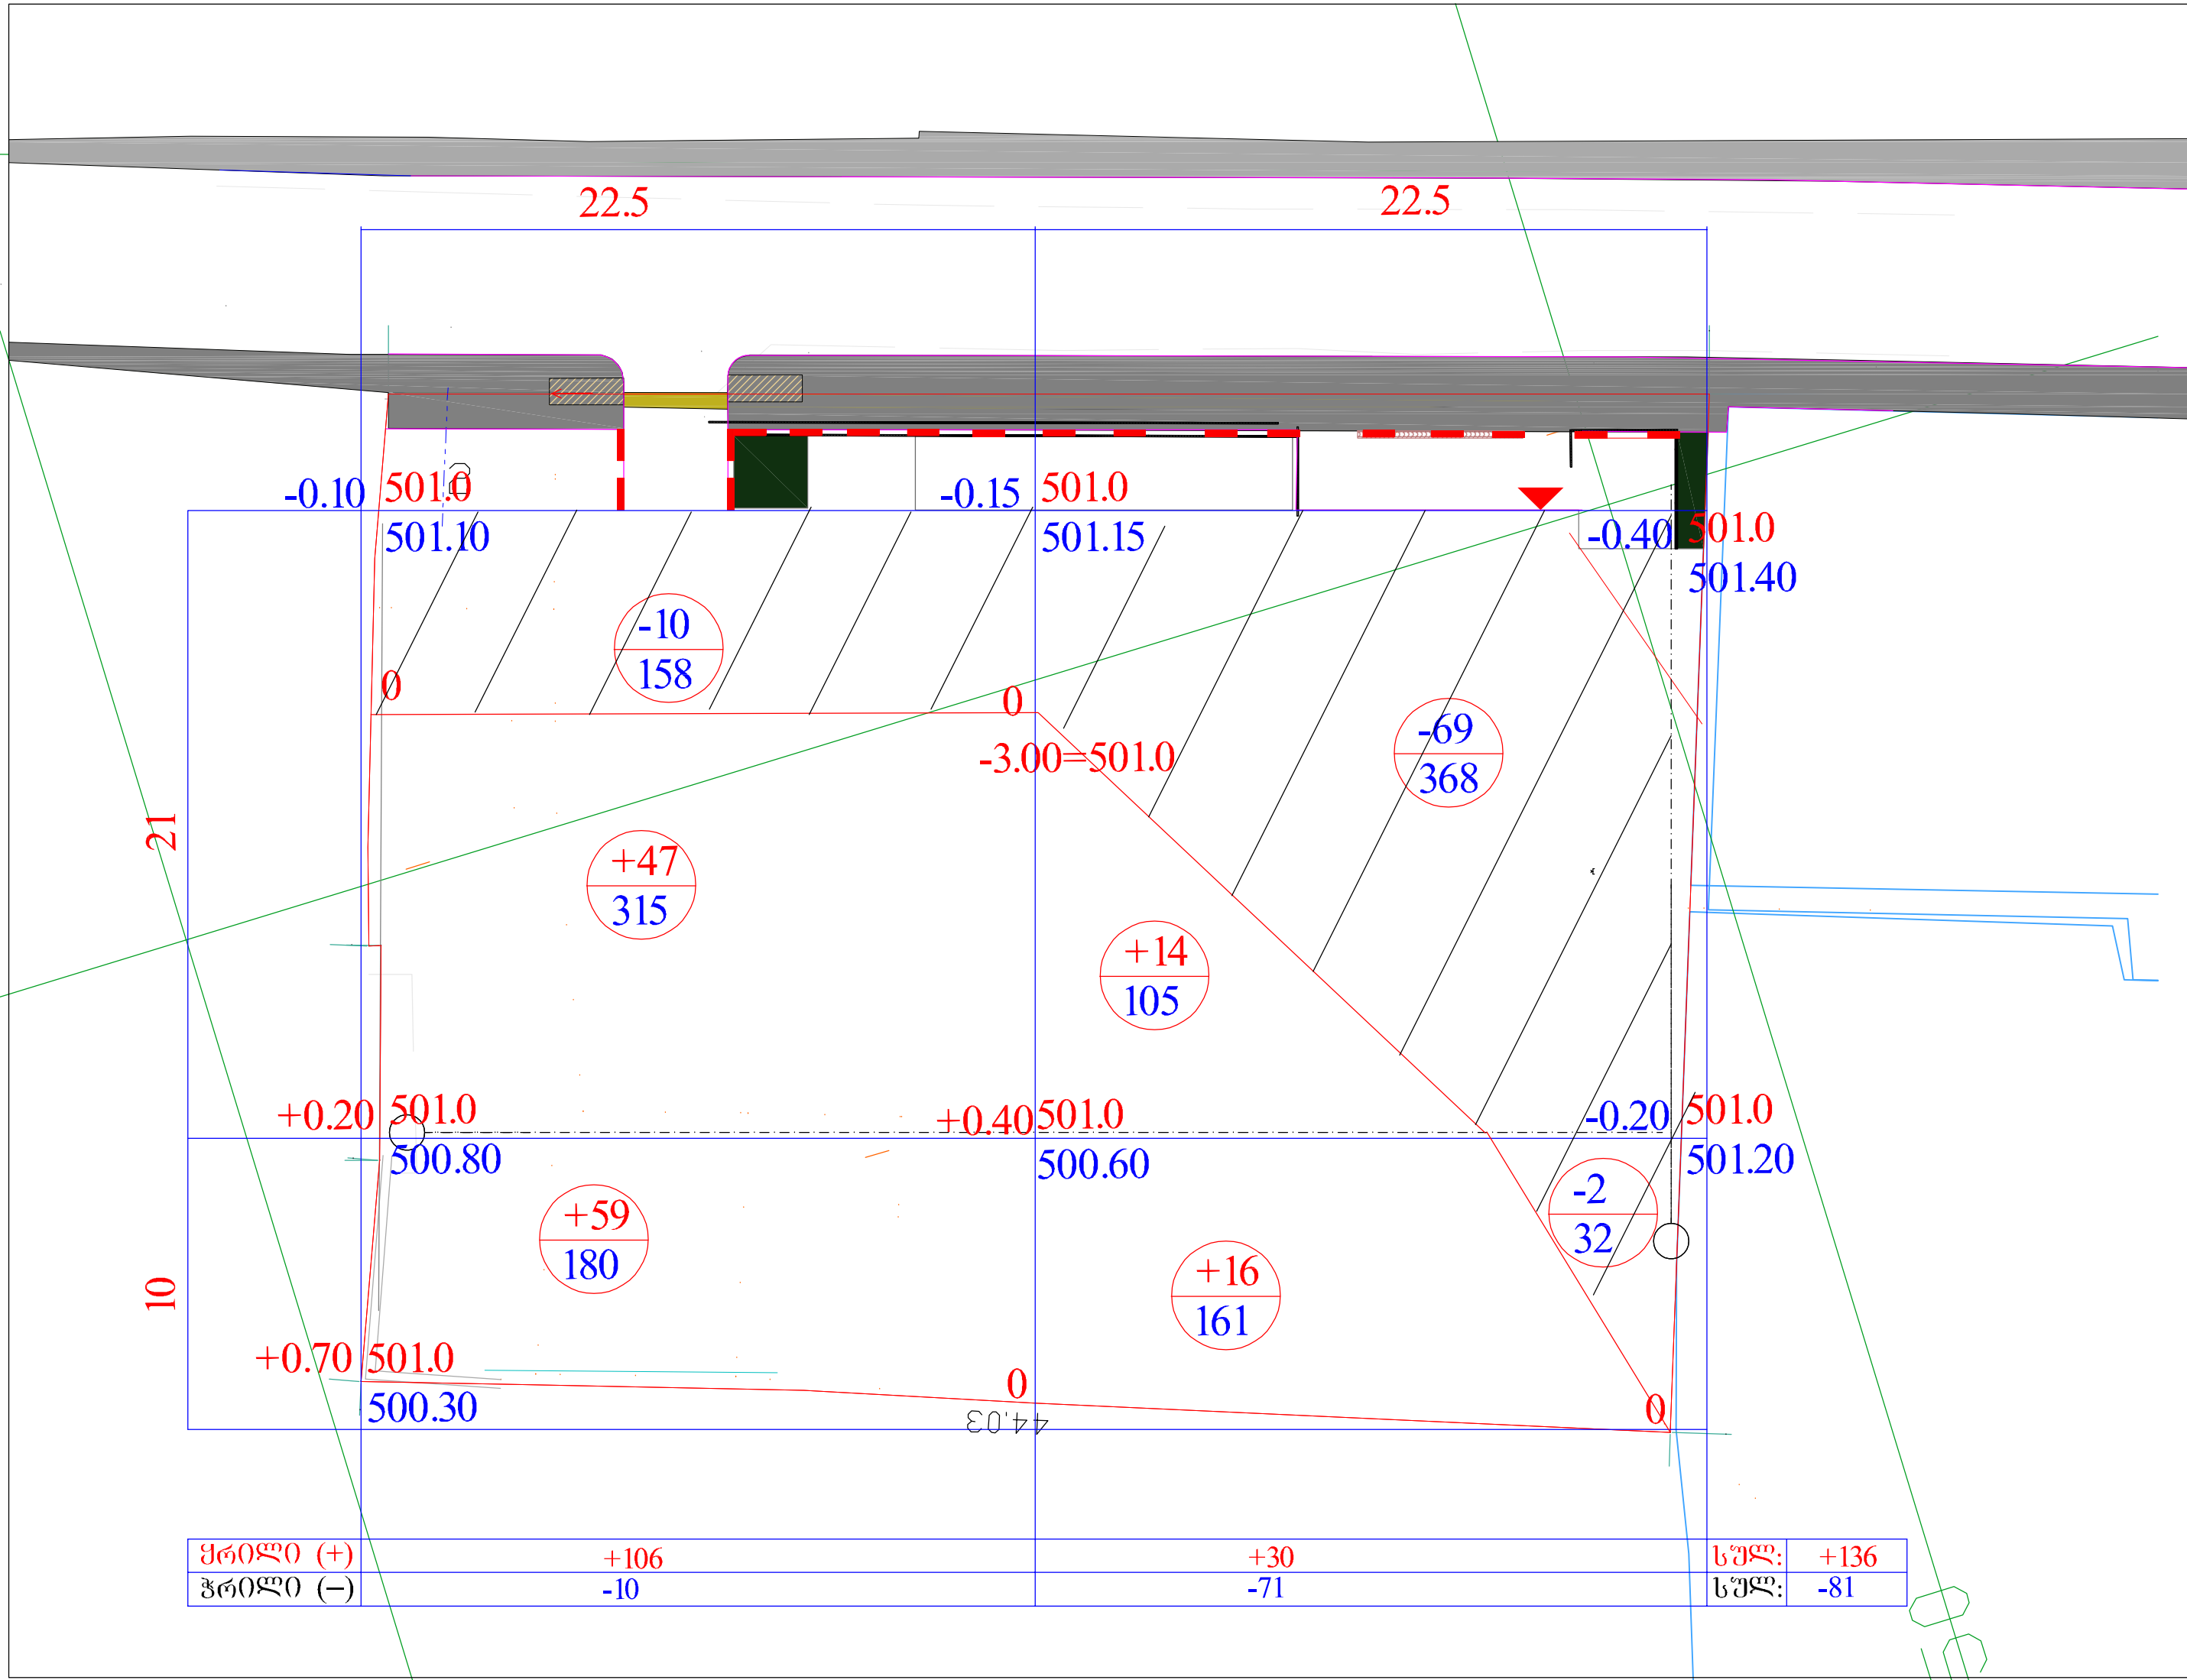

ყრილი (+)	+106	+30	სულ:	+136
ჭრილი (–)	-10	-71	სულ:	-81

შ.პ.ს. "ნ კლუბი"

შენიშვნა:
1. არსებული ნახაზი დამუშავებულია ტოკე-ბეტონის და შეღებილი მგბ-1-ის საფუძველზე.
2. მიწის სამუშაოები დაბლილია -3.0 (501.0) ნიშნულამდე

საკონტაქტო ოპერაციის მისამართი:
ქ.ბათუმი,
შინახვები რატიშვილის I, №4

საკადასტრო კოდი: 01.12.09.003.013

პირობითი აღნიშვნები
- საკონტაქტო შენობა
- მიწის სამუშაო
- 0.00= ნიშნული ნულოვანი ნიშნული
- 517.60 / 518.0 წითელი (ნაპირა) ნიშნული; შავი (არს. მიწის) ნიშნული
- ბაღლარების წერტილი
- ქანობის % და მიმართული ისრით
- მაშტაბი
- საინჟინრო ქსელი
- საინჟინრო ხა
- საინჟინრო არხი
- ჯიხური 3 / ფასადი 2
- ჯიხური 3 / ფასადი 2

დაკვეთა: "ნ კლუბი"

პროექტის ავტორი: ი. [illegible]

შესრულა: ნ. ზაქარაძემ
შემოწმება: ბ. ჩაჩიშვილმა

3.ბ-2

სამუშაოთა მოცულობის ცხრილი

№	დასახელება	გან-ბა	რა-ბა
1	ჭრილი ტერიტორიაზე	მ^3	-81
2	ყრილი ტერიტორიაზე	მ^3	+136
3	ასფალტო ბეტონის საფარი	მ^2	102
4	ვარცლის მოწყობა ასფალტო-ბეტონის საფარის ქვეშ -42სმ	მ^3	42.84
5	საყრდენი კედელი (იხილე კონსტრუქციული ნაწილი)	გ/მ	32
6	ბეტონის ბორდიური	გ/მ	46
7			
8			

შენიშვნა

1. არსებული ნახაზი დამუშავებულია ტოკო-გებმის და ფურცელი ვ.გ - 1-ის საფუძველზე.
2. ასფალტო ბეტონის საფარის ქვეშ ვარცლის მოწყობა მოხდეს საპროექტო ნიშნულებიდან - 0.42-მეტრზე (იხილე ასფალტო ბეტონის საფარის კონსტრუქცია).

გზის საფარის კონსტრუქცია

საფარის ზედა ფენა


წვრილმარცვლოვანი მკვრივი ღორღოვანი
ასფალტობეტონის ცხელი ნარევი სისქით 40-მმ

საფარის ქვედა ფენა

მსხვილმარცვლოვანი ფოროვანი ღორღოვანი
ასფალტობეტონის ცხელი ნარევი სისქით 60-მმ

ქვესაგები ფენა ფრაქციული ღორღი სისქით 120-მმ

საფუძველი ქვიშა - ხრეშოვანი სისქით 200-მმ

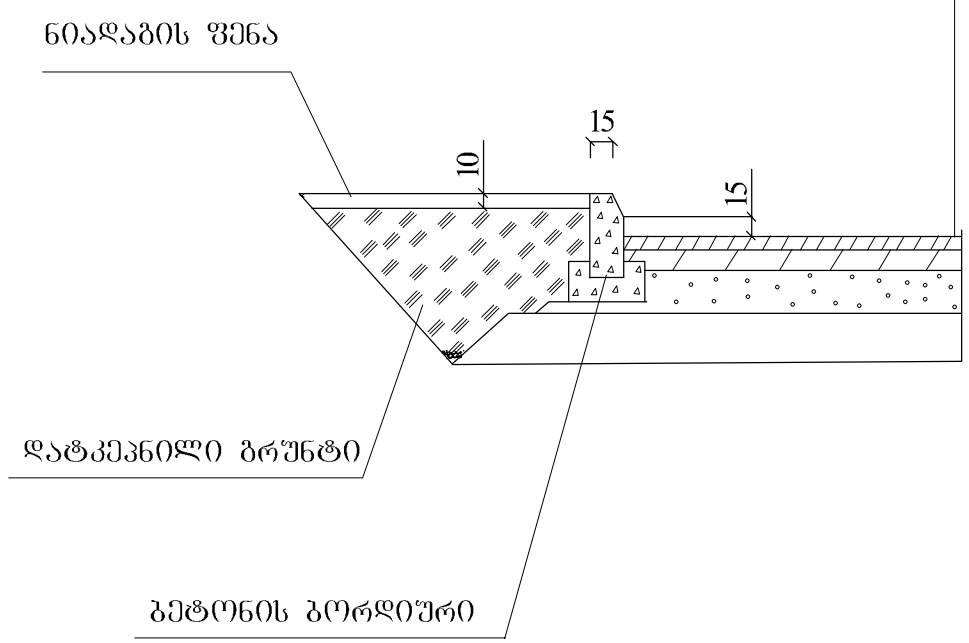

შ.პ.ს. "ნ კლუსი"

შენიშვნა:
1. არსებული ნახაზი დამუშავებულია ტოკო-გებმის და გენ-გებმის საფუძველზე

საპროექტო ობიექტის მისამართი:
ქ.ბათუმი,
შესახვევი რატიანის I, №4

საკადასტრო კოდი: 01.12.09.003.013

პირობითი აღნიშვნები

- საპროექტო შენობა
- გზის საზღვარი
- 0.09‰ ბიანის ნიშნული
- 517.60 / 518.0 წითელი (საპრ.) ნიშნული / შავი (არს. მდგომ) ნიშნული
- გაანგარიშების წერტილი
- ბანდუსი % განივი ჭრილში
- გაანგარიშება
- საპროექტო კედელი
- საწყისის ბა
- საწყისის ანტი
- ბეტონი მ^3 / წასაღები მ^2
- ბეტონი მ^3 / წასაღები მ^2

დაგეგმილი: "ნ კლუსი"

პროექტის ავტორი: ი. ლილიი ლილილილი

შესრულა: ნ. ზაქარაძე
შესამოწმა: ბ. ღვინიანის

საგზაო სამუშაოთა მოცულობის ცხრილი

მ. 1:200

ვ.გ-1

ფურცლების -3