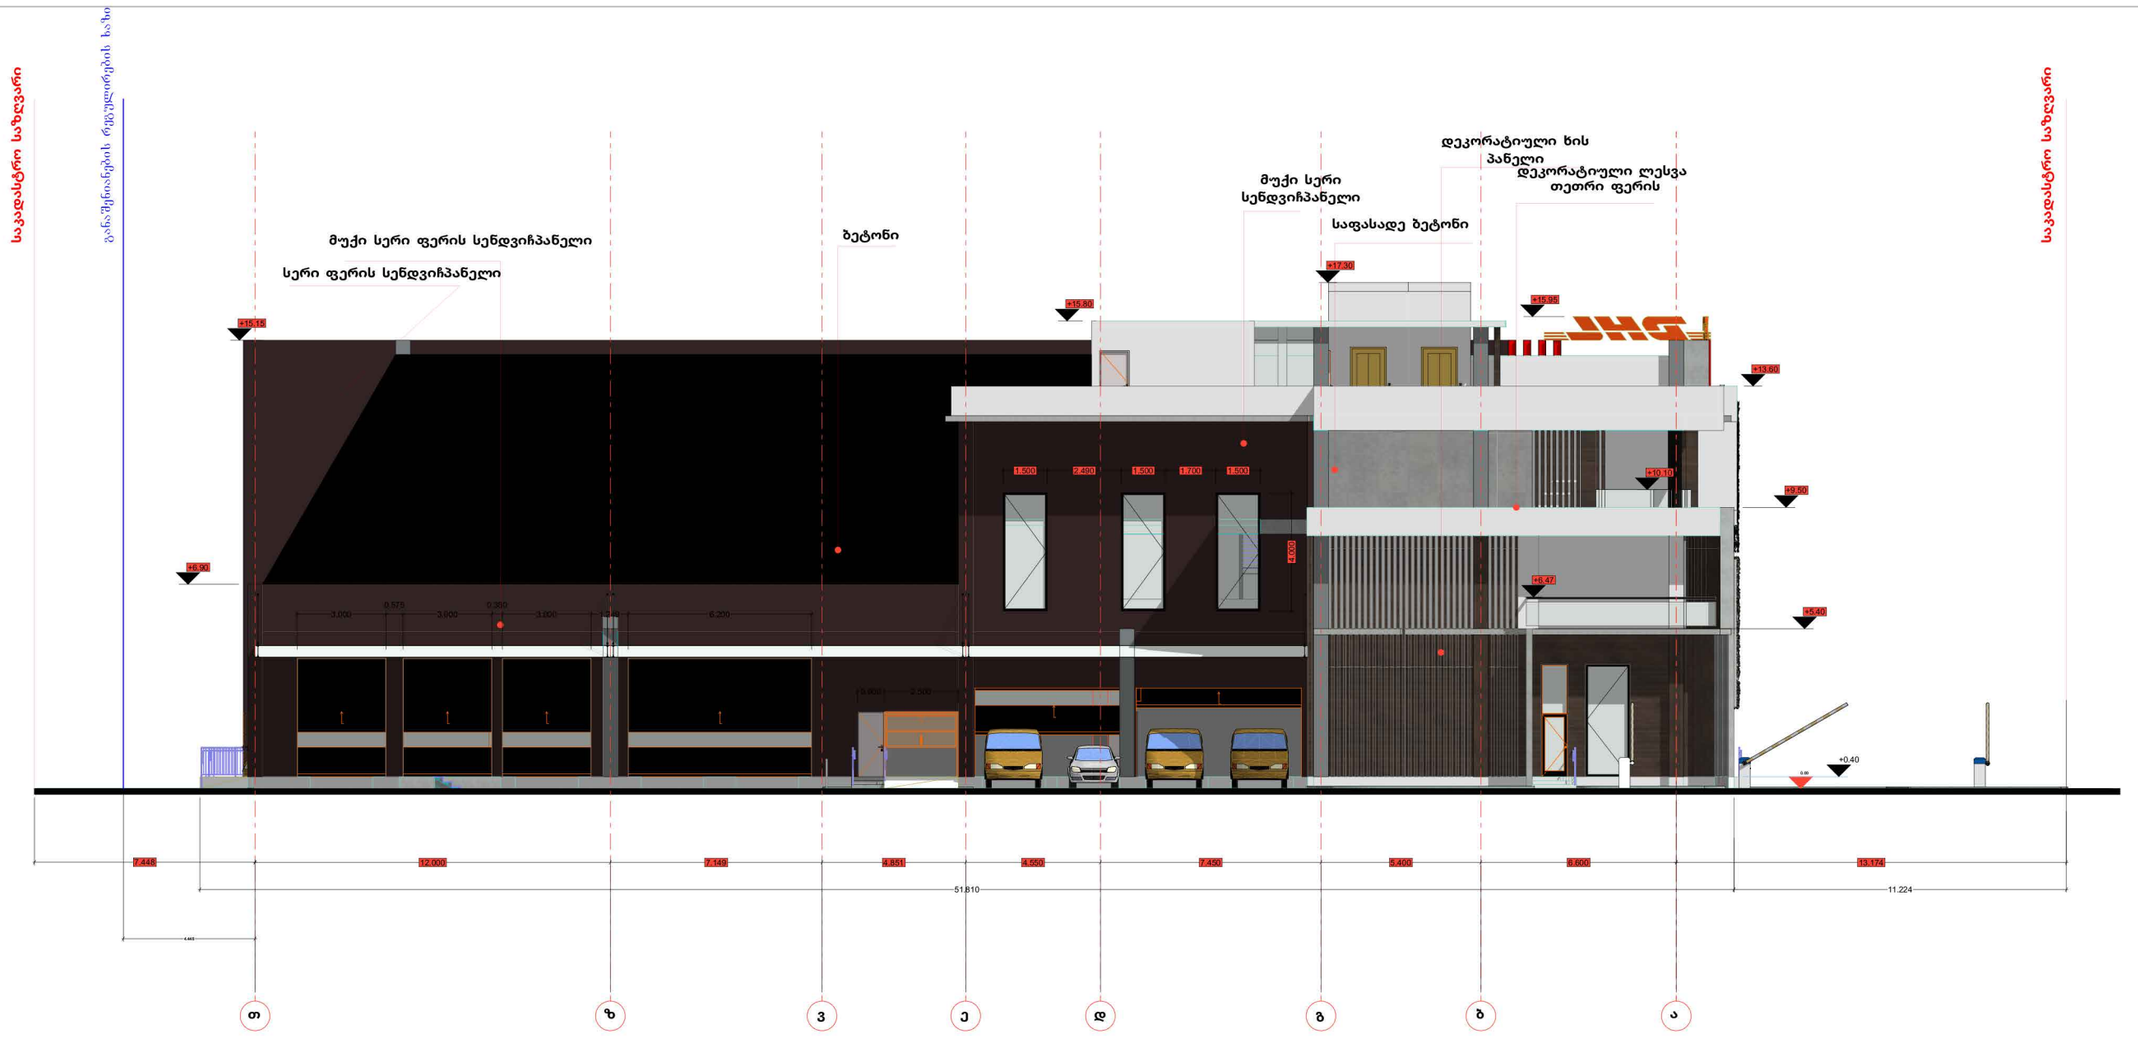

არქიტექტორი

ალექსანდრე ნოდია

პროექტი:

საწყობი

თბილისი,გრიგოლ ლორთქიფანიძის ქ. 138,
9019კვ.მ არასასოფლო-სამეურნეო დანიშნულების
ს.კ 01.19.21.002.553

სიმაღლის ნიშნული

კოლონა

ჭრილის ხაზი

რიგელი

ფასადის ხაზი

მიწის ზედაპირთან შეხების წერტილი

მაშტაბი 1:100

დასახელება

ფასადი თ-ა

ავტორი : ა.ნოდია

დახაზა : ა.ნოდია

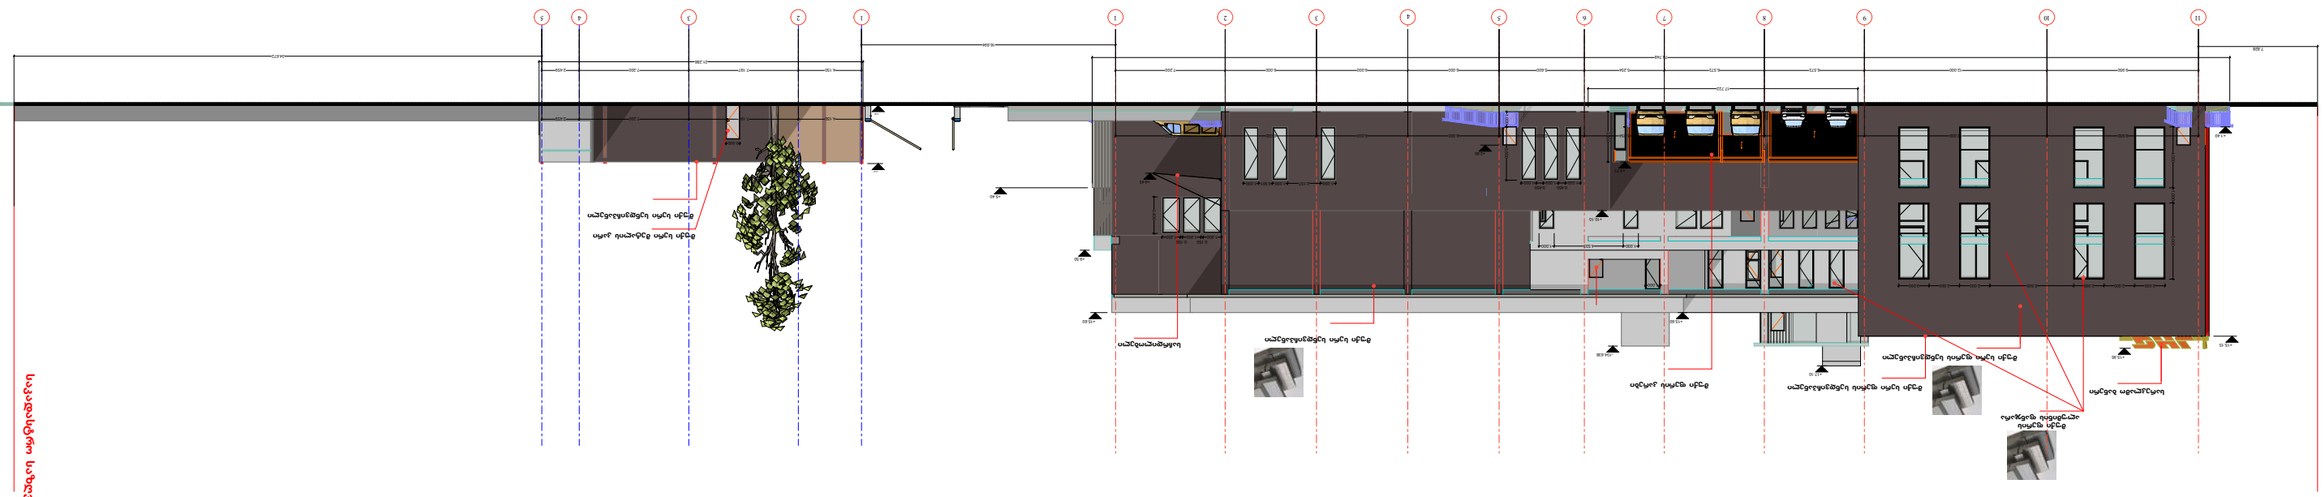
საკადასტრო საზღვარი
ფასადი 11-1
საკადასტრო საზღვარი

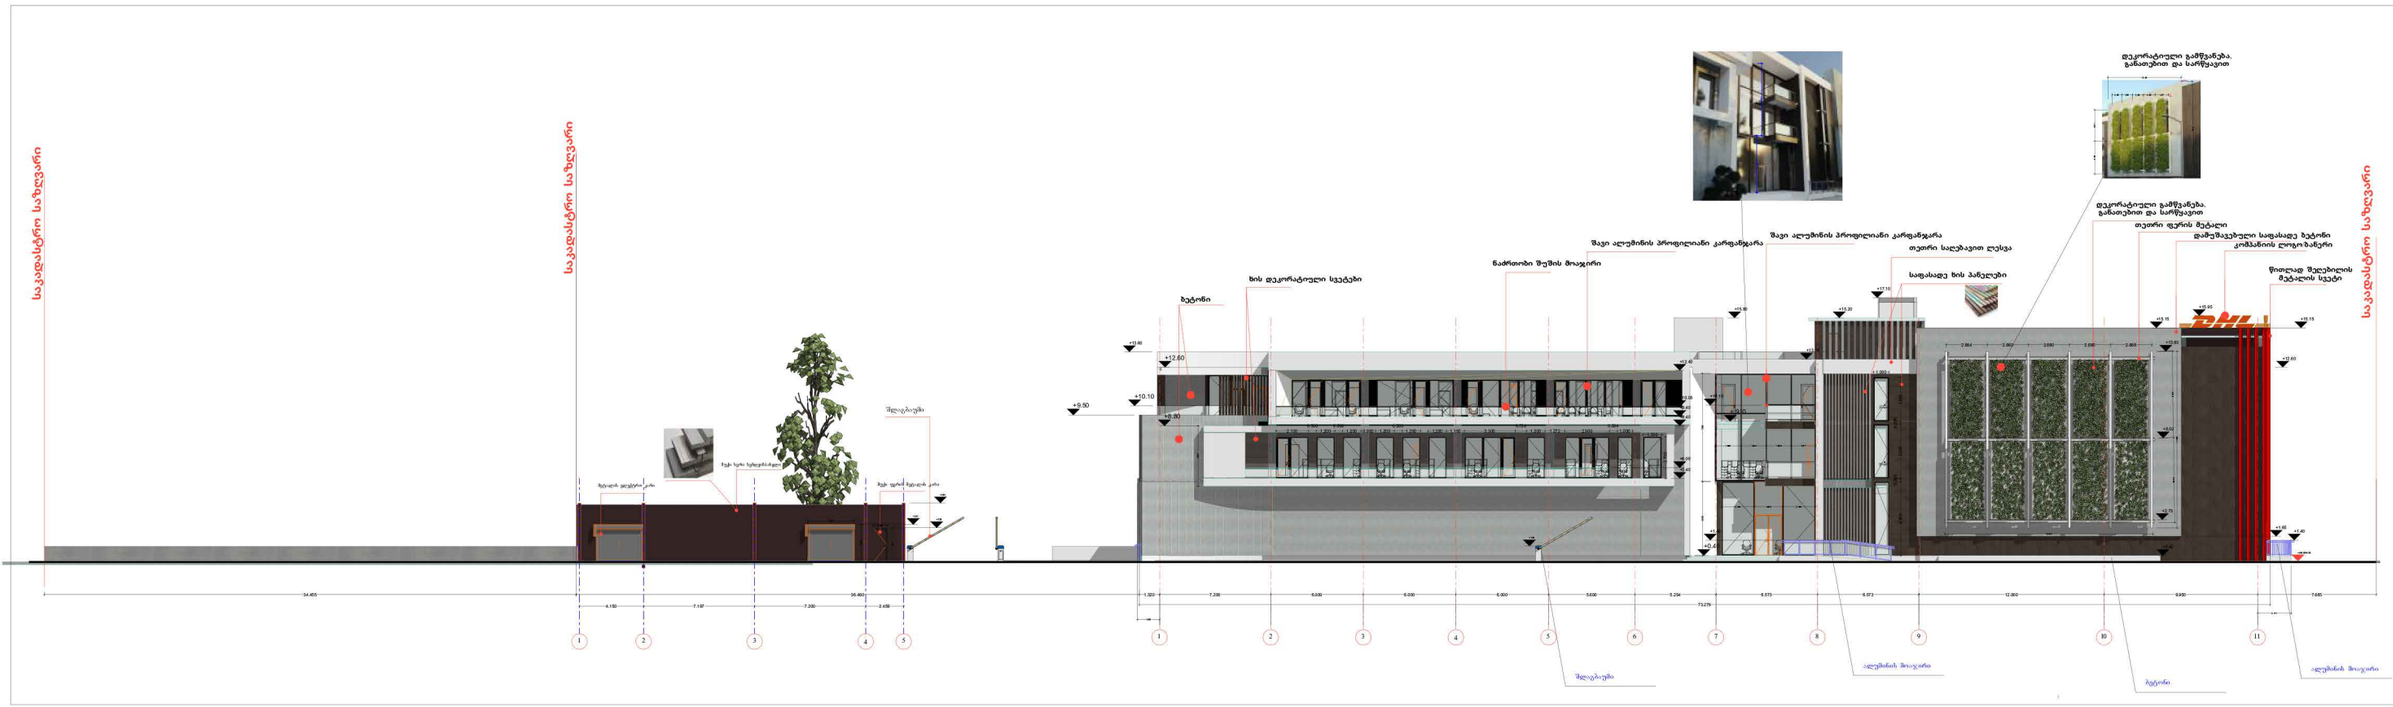

არქიტექტორი

ალექსანდრე ნოდია

პროექტი

საწყობი

თბილისი,გრიგოლ ღორთქიფანიძის ქ. 138, 9019.33.მ არასასოფლო-სამეურნეო დანიშნულების ს.კ 01.19.21.002.553

თარიღი08.06.2024

პირობითი აღნიშვნები


დასახელება

ფასადი 1-11

ავტორი : ა.ნოდია

დახაზა : ა.ნოდია

ფასადი ა-თ

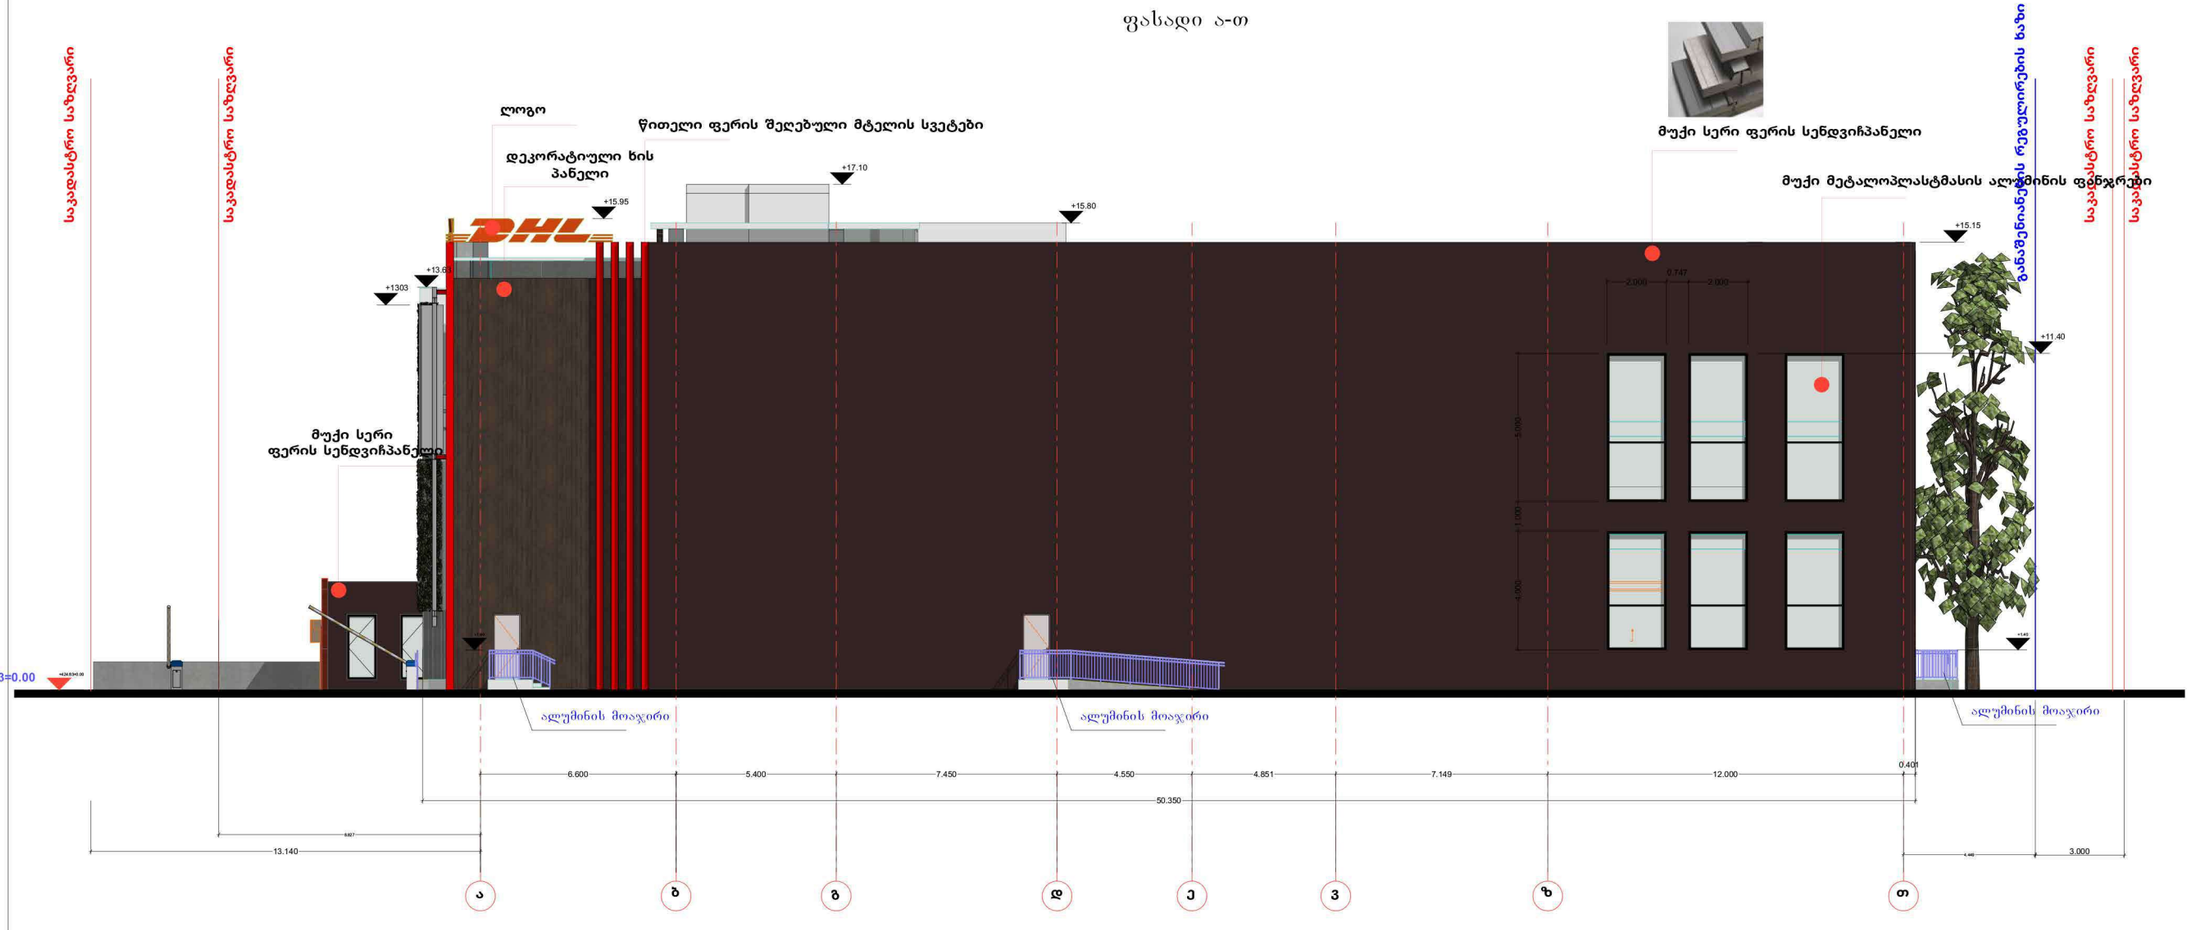

არქიტექტორი

ალექსანდრე ნოდია

პროექტი:

საწყობი

თბილისი,გრიგოლ ლორთქიფანიძის ქ. 138, 9019კვ.მ არასასოფლო-სამეურნეო დანიშნულების ს.კ 01.19.21.002.553

თარიღი: 08.06.2024

მაშტაბი1:100

სიმაღლის ნიშნული
კოლონა
ჭრილის ხაზი
რიგელი
ფასადის ხაზი
მიწის ზედაპირთან შეხების წერტილი

დასახელება

ფასადი ა-თ

ავტორი : ანოდია

დახაზა : ანოდია







