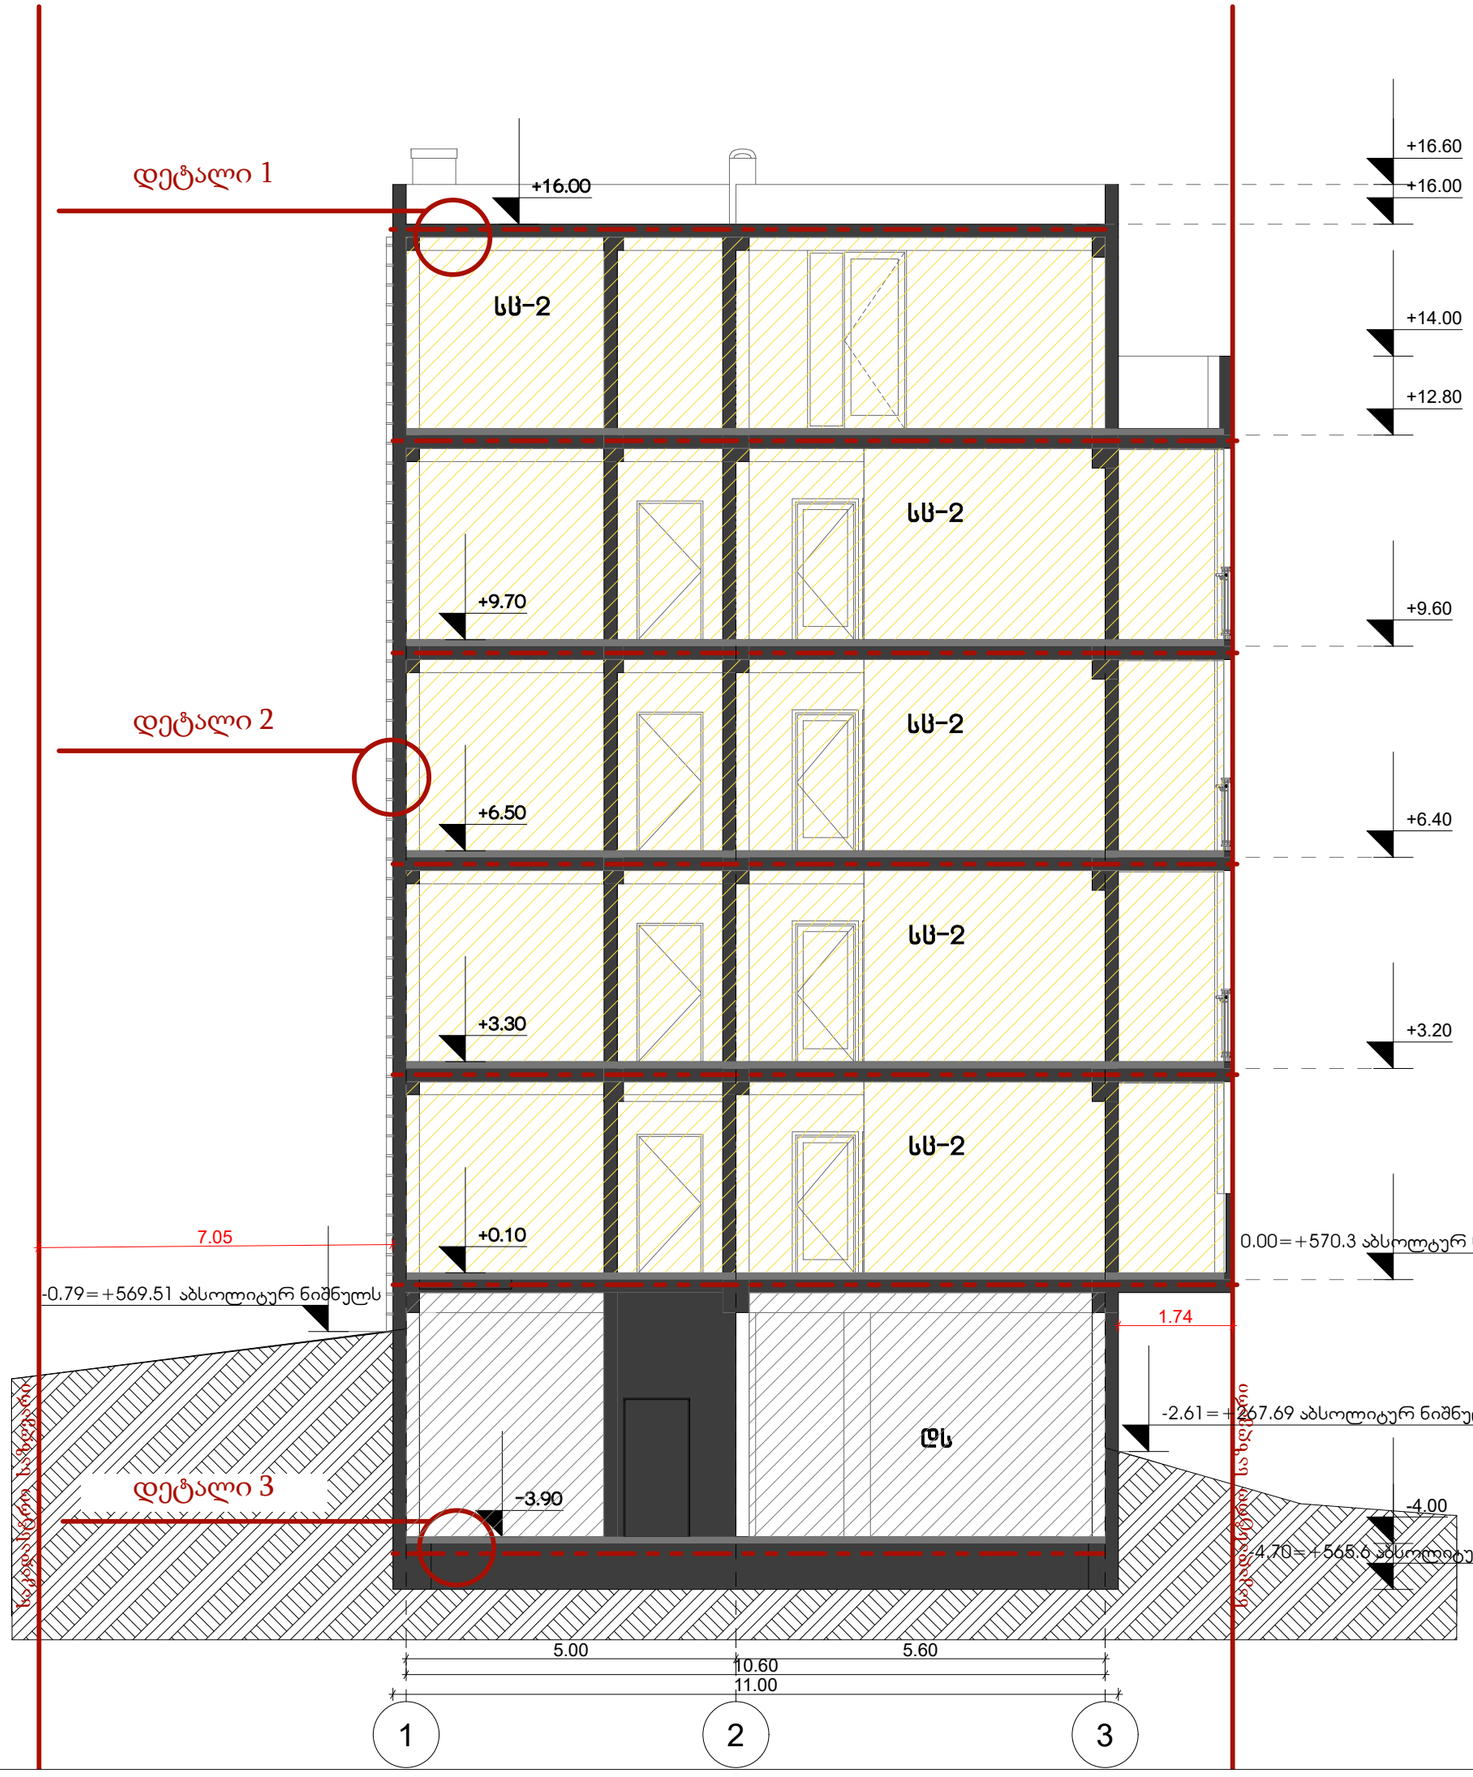

დეტალი 1

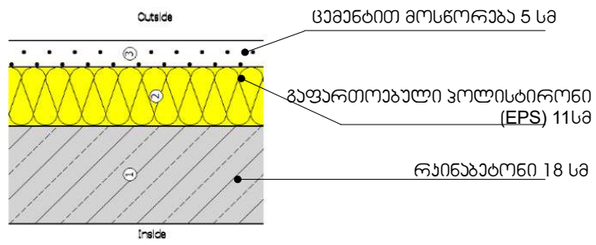

დეტალი 2



დეტალი 3

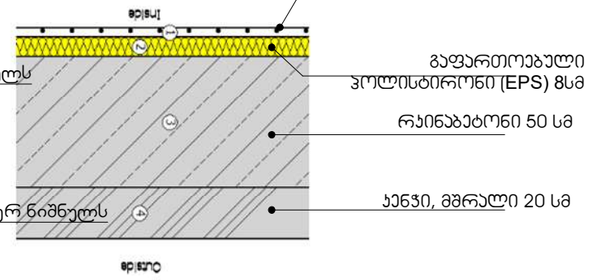

პირობითი ნიშნები

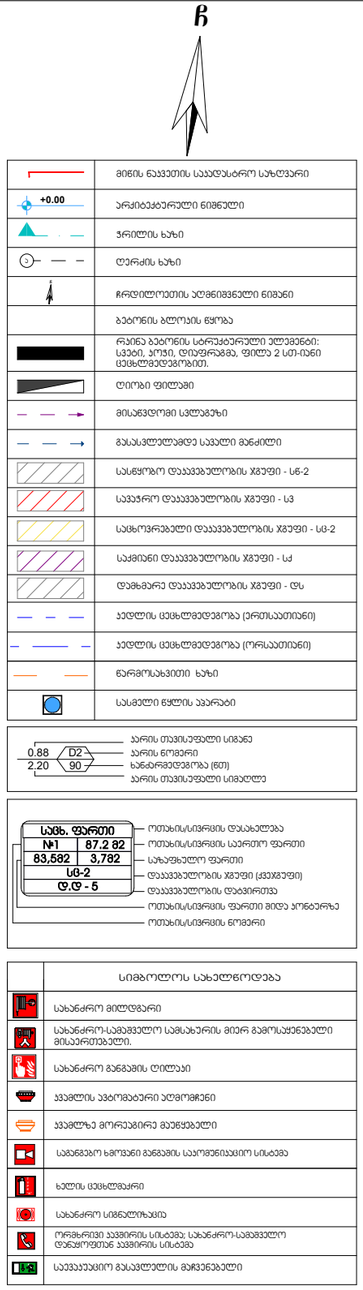

	სიმბოლოს სახელწოდება
	სახანძრო მილსადგარი
	სახანძრო-სამაგველო სამსახურის მიერ გამოსაყენებელი მისაერთებელი.
	სახანძრო მანგამის ღილაკი
	ჯგამლის ავტომატური აღმოამჩენი
	ჯგამლზე მორეაგირე მაუწყებელი
	სამანგამო ხმოვანი მანგამის საკომუნიკაციო სისტემა
	ხელის ცეცხლმაქრი
	სახანძრო სიგნალიზაცია
	ორმხრივი კავშირის სისტემა; სახანძრო-სამაგველო დანაყოფთან კავშირის სისტემა
	საევაკუაციო გასაკეთილის მაჩვენებელი

დამკვეთი CLIENT	შპს "მწვანე სახლი ვაზისუბანი"
პროექტი PROJECT	მრავალბინიანი საცხოვრებელი სახლი
მისამართი ADDRESS	ქალაქი თბილისი , მიკრო/რაიონი ვაზისუბანი II , N 16 ; ქალაქი თბილისი , დასახლება ვაზისუბანი , II მ/რ , N 16 , მიმდებარედ : ქალაქი თბილისი , დასახლება ვაზისუბანი , მიკრო/რაიონი II, ნაკვეთი 21/01

თანამდებობა	გვარი	ხელმოწერა	თარიღი
პრ. ავტორები	ს.ხოფერია		
ფორმატი	A3		
მასშტაბი	1:100	ჭრილი 1-1	
თარიღი			
ს ტ ა დ ი ა		ფურცლები	ფურცელი
პ რ ო ე ქ ტ ი			A3

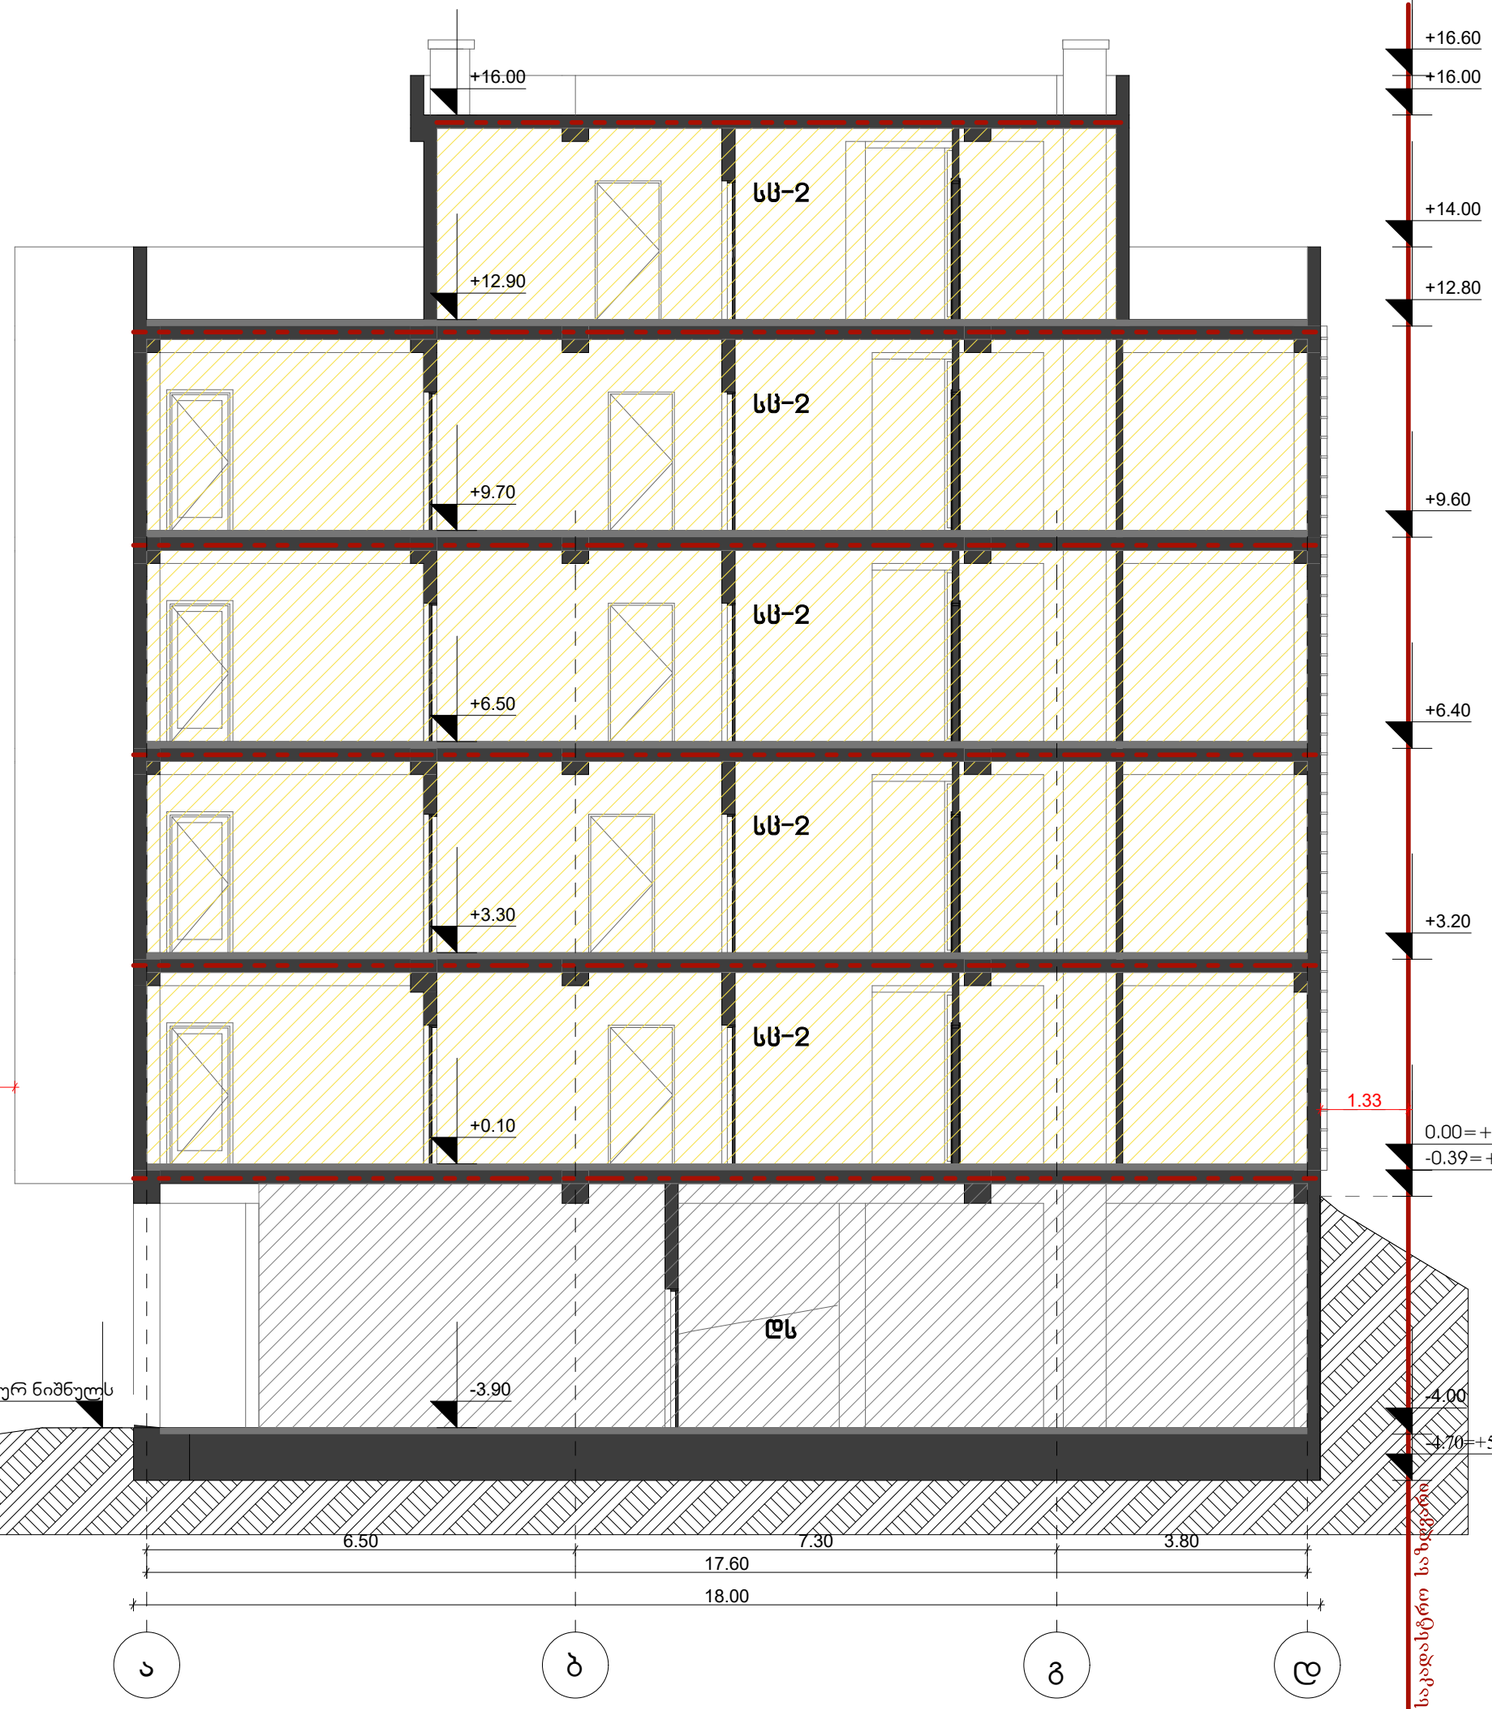

პირობითი ნიშნები



	მიწის ნაკვეთის საკადასტრო საზღვარი
+0.00	არქიტექტურული ნიშნული
	ჭრილის ხაზი
	ღერძის ხაზი
	ჩრდილოეთის პირობითი ნიშანი
	ბეტონის ბლოკის წყობა
	რკინა ბეტონის სტრუქტურული ელემენტი: სვეტი, ჯოხი, დიაფრაგმა, ფილა 2 სთ-იანი ცეცხლმედეგობით.
	ღიობი ფილაში
	მისაწვდომი სვლაგზა
	გასასვლელამდე საშალი მანძილი
	სასწყობო დანიშნულების ჯგუფი - სწ-2
	საშჯარო დანიშნულების ჯგუფი - სჯ
	საცხოვრებელი დანიშნულების ჯგუფი - სც-2
	საძმიანი დანიშნულების ჯგუფი - სძ
	დამხმარე დანიშნულების ჯგუფი - დს
	კედლის ცეცხლმედეგობა (ერთსაათიანი)
	კედლის ცეცხლმედეგობა (ორსაათიანი)
	ნარმოსახითი ხაზი
	სასმელი წყლის ავარიბი

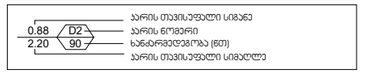

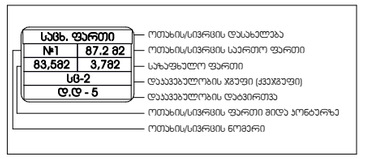

სიმბოლოს სახელწოდება	
	სახანძრო მილსდგარი
	სახანძრო-სამაგველო სამსახურის მიერ გამოსაყენებელი მისაერთებელი.
	სახანძრო მანგამის ღილაკი
	ჯვამლის ავტომატური აღმოამჩენი
	ჯვამლზე მორეაგირე მაუწყებელი
	სამანგამო ხმოვანი მანგამის საკომუნიკაციო სისტემა
	ხელის ცეცხლმგაჩრი
	სახანძრო სიგნალიზაცია
	ორმხრივი კავშირის სისტემა; სახანძრო-სამაგველო დანგომებთან კავშირის სისტემა
	საევაკუაციო გასაკლების მაჩვენებელი

დამკვეთი CLIENT	შპს "მწვანე სახლი ვაზისუბანი"
პროექტი PROJECT	მრავალბინიანი საცხოვრებელი სახლი
მისამართი ADDRESS	ქალაქი თბილისი , მიკრო/რაიონი ვაზისუბანი II , N 16 ; ქალაქი თბილისი , დასახლება ვაზისუბანი , II მ/რ , N 16 , მიმდებარედ ; ქალაქი თბილისი , დასახლება ვაზისუბანი , მიკრო/რაიონი II, ნაკვეთი 21/01

თანამდებობა	გვარი	ხელმოწერა	თარიღი
პრ. ავტორები	ს.ხოფერია		
ფორმატი	A3		
მასშტაბი	1:100	ჭრილი 2-2	
თარიღი			
ს ტ ა დ ი ა		ფურცლები	ფურცელი
პ რ ო ე ქ ტ ი			A3