არქიტექტურული ნაწილი



მიწის (უძრავი ქონების) საკადასტრო კოდი **N 01.13.07.024.026**

ამონაწერი საჯარო რეესტრიდან

განცხადების რეგისტრაცია
N 882023279419 - 28/03/2023 11:33:05

მომზადების თარიღი
29/03/2023 09:08:51

საკუთრების განყოფილება

ზონა	სექტორი	კვარტალი	ნაკვეთი
თბილისი	დიღუბე		
01	**13**	**07**	**024/026**

მისამართი: ქალაქი თბილისი , გამზირი დავით აღმაშენებელი , N 164

ნაკვეთის საკუთრების ტიპი: თანასაკუთრება

ნაკვეთის დანიშნულება: არასასოფლო სამეურნეო

დაზუსტებული ფართობი: 25210.00 კვ.მ.

ნაკვეთის წინა ნომერი:**01.13.07.024.018;**

შენობა-ნაგებობის ჩამონათვალი:N1 საერთო ფართით: 2020.02კვ.მ., N2 - 501.49კვ.მ., N3 - 4.57კვ.მ., N4 (გვირაბი) - 412.03კვ.მ., N5 - 40.48კვ.მ., N6 - (მშენებარე), N7 - 172.04კვ.მ., N8 - 7.43კვ.მ., N9 - 36.72კვ.მ., N10 - 71.88კვ.მ., N11 - 23.84კვ.მ., N12 - 134.52კვ.მ., N13 - 90.15კვ.მ., N14 - 87.11კვ.მ., N15 - 69.42კვ.მ., N16 - 82.45კვ.მ., N17 - 92.95კვ.მ., N18 - 6.96კვ.მ., N19 - 31.85კვ.მ., N20 - 309.63კვ.მ., N21 - 25.61კვ.მ., N22 - 243.92კვ.მ., N23 - 55.11კვ.მ., N24 - 97.91კვ.მ., N25 - 1407.05კვ.მ., N26 - 347.61კვ.მ., N27 - 118.25კვ.მ., N28 - 1467.35კვ.მ., N29 - 145.34კვ.მ., N30 - 11.21კვ.მ., N31 - 3.89კვ.მ., N32 - 20.89კვ.მ., N33 - 444.53კვ.მ., N34 - 215.90კვ.მ., N35 - 80.97კვ.მ., N36 - 10.73კვ.მ., N37 - 25.77კვ.მ., N38 - 219.66კვ.მ., N39 - 10.11კვ.მ., N40 - 406.04კვ.მ., N41 - 314.57კვ.მ., N42 - 63.60კვ.მ., N43 - 107.60კვ.მ., N44 - 62.23კვ.მ., N45 - 33.43კვ.მ., N46 - 3379.31კვ.მ., N47 - 216.05კვ.მ., N48 - 8.13კვ.მ., N49 - 21.75კვ.მ., N50 - 14.03კვ.მ., N51 - 126.15კვ.მ., N52 - 5.37კვ.მ., N53 - 7.58კვ.მ., N54 - 9.03კვ.მ., N55 - 4.78კვ.მ., N56 - 51.93კვ.მ.

მესაკუთრეები:
"ქართული ფილმის განვითარების ფონდი", ID ნომერი:202274412
შპს "აბა და კომპანია", ID ნომერი:202051037

01.13.07.024.026.01.500

შპს "აბა და კომპანია"	საკუთრება	**სარდაფი N1 (შენობა N1-ის და N2-ის ქვეშ)**	589.00 კვ.მ.

- გაღაწყვეტილება N M17003137/3 , დამოწმების თარიღი: 02/03/2017, საქართველოს იუსტიციის სამინისტროს საჯარო რეესტრის ეროვნული სააგენტო
- უძრავი ქონების ნასყიდობის ხელშეკრულება , დამოწმების თარიღი:11/11/2016, საქართველოს იუსტიციის სამინისტროს საჯარო რეესტრის ეროვნული სააგენტო.

01.13.07.024.026.21.500

"ქართული ფილმის განვითარების ფონდი"	საკუთრება	**შენობა N21**	25.61 კვ.მ.
	საკუთრება	**შენობა N22**	243.92 კვ.მ.
	საკუთრება	**შენობა N23**	55.11 კვ.მ.
	საკუთრება	**შენობა N52**	5.37 კვ.მ.

- ხელშეკრულება უძრავი ქონების საკუთრებაში უსასყიდლოდ გადაცემის შესახებ , დამოწმების თარიღი:14/06/2012 , საქართველოს იუსტიციის სამინისტროს საჯარო რეესტრის ეროვნული სააგენტო
- სანოტარო წესით 2005 წლის 4 აპრილს დამოწმებული ხელშეკრულება (რეესტრის N1-721; ნოტარიუსი ო. ზოიძე).
- სანოტარო წესით 2003 წლის 4 სექტემბერს დამოწმებული მიწის ნაკვთის გაყოფის ხელშეკრულება (რეესტრის N1-2501; ნოტარიუსი ნ. ხაბულიანი).
- უძრავი ქონების საკუთრებაში უსაყიდლოდ /საჩუქრად/ გადაცემის ხელშეკრულება N1-2342 , დამოწმების თარიღი:28/02/2007 ,ციური ბერიძე
- სანოტარო წესით 2005 წლის 3 ივნისს უძრავი ქონების გადაცემის შესახებ დამოწმებული ხელშეკრულება (რეესტრის N1-1604; ნოტარიუსი ო. ზოიძე).

"ქართული ფილმის განვითარების ფონდი"

N1 საერთო ფართით: 1609.29კვ.მ.(სარდაფი-95.56კვ.მ., I სართ - 503.87 კვ.მ., II სართ - 496.98კვ.მ., III სართ - 512.88კვ.მ.), N2 საერთო ფართით: 361.22კვ.მ.(სარდაფი-18.23კვ.მ., I სართ - 173.79კვ.მ., II სართ - 169.20კვ.მ.), N5 - 40.48კვ.მ., N6 - (მშენებარე), N7 - 172.04კვ.მ., N8 - 7.43კვ.მ., N9 - 36.72კვ.მ., N10 - 71.88კვ.მ., N11 - 23.84კვ.მ., N12 - 134.52კვ.მ., N13 - 90.15კვ.მ., N14 - 87.11კვ.მ., N15 - 69.42კვ.მ., N16 საერთო ფართით: 82.45კვ.მ.(I სართ - 40.19კვ.მ., II სართ - 42.26კვ.მ.), N17 - 92.95კვ.მ., N18 - 6.96კვ.მ., N19 - 31.85კვ.მ., N20 საერთო ფართით:309.63კვ.მ.(I სართ - 151.11კვ.მ., II სართ - 158.52კვ.მ.), N21 - 25.61კვ.მ., N22 - 243.92კვ.მ., N23 - 55.11კვ.მ., N24 საერთო ფართით: 97.91კვ.მ.(I სართ - 55.23კვ.მ., II სართ - 42.68კვ.მ.), N25 საერთო ფართით: 1407.05კვ.მ.(I სართ - 705.90კვ.მ., II სართ - 406.27კვ.მ., მანსარდა - 282.85კვ.მ., ღია ფართი 12.03კვ.მ.), N26 საერთო ფართით: 347.61კვ.მ.(I სართ - 160.71კვ.მ., II სართ - 186.90კვ.მ.), N27 - 118.25კვ.მ., N28 საერთო ფართით: 1467.35კვ.მ.(სარდაფი-87.82კვ.მ., I სართ - 681.87კვ.მ., II სართ - 697.66კვ.მ.), N29 საერთო ფართით: 145.34კვ.მ.(I სართ - 35.44კვ.მ., II სართ - 54.74კვ.მ., მანსარდა 55.16კვ.მ.), N30 - 11.21კვ.მ., N31 - 3.89კვ.მ., N32 - 20.89კვ.მ., N33 საერთო ფართით: 444.53კვ.მ.(I სართ - 371.90კვ.მ., მანსარდა 72.63კვ.მ.), N34 საერთო ფართით:215.90კვ.მ.(სარდაფი 46.24კვ.მ., I სართ - 169.66კვ.მ.), N35 - 80.97კვ.მ., N36 - 10.73კვ.მ., N37 - 25.77კვ.მ., N38 - 219.66კვ.მ., N39 - 10.11კვ.მ., N40 - 406.04კვ.მ., N41 - 314.57კვ.მ., N42 - 63.60კვ.მ., N43 - 107.60კვ.მ., N44 - 62.23კვ.მ., N46 საერთო ფართით: 3379.31კვ.მ.(I სართ - 1671.84 კვ.მ., II სართ - 802.83კვ.მ., III სართ - 904.64კვ.მ.), N47 - 216.05კვ.მ., N48 - 8.13კვ.მ., N49 - 21.75კვ.მ., N50 - 14.03კვ.მ., N51 საერთო ფართით:126.15კვ.მ.(I სართ - 63.52 კვ.მ., II სართ - 62.63კვ.მ.), N52 - 5.37კვ.მ., N53 - 7.58კვ.მ., N54 - 9.03კვ.მ., N55 - 4.78კვ.მ., N56 - 51.93კვ.მ. მიწისქვეშა ნაგებობა (გვირაბი) 412.03 კვ.მ.

იპოთეკა

უფლების დამადასტურებელი დოკუმენტი: **აღწერა:**

ვალდებულება

უფლების დამადასტურებელი დოკუმენტი:	აღწერა:
01.13.07.024.026 **სანოტარო წესით 2003 წლის 6 ოქტომბერს დამოწმებული აღნაგობის ხელშეკრულება (რეესტრის N1-2020; ნოტარიუსი ლ. კობახიძე). ,**	012005035687 21/07/2005 (უფლების რეგისტრაციის ნომერი: 012003042227 თარიღი: 04/12/2003) **მოალნაგე: შპს "აბა და კომპანია";** **მესაკუთრე: "ქართული ფილმის განვითარების ფონდი";** საგანი:25210 კვ.მ. მიწის ნაკვეთიდან ნაწილი 1279 კვ.მ. მიწის ნაკვეთი; ვადა:50 წელი;
01.13.07.024.026 **უზუფრუქტის ხელშეკრულება, რეესტრის ნომერი N111152061, დამოწმების თარიღი21/10/2011, ნოტარიუსი ნ. თოფურია**	882011513971 21/10/2011 14:36:15 (უფლების რეგისტრაციის ნომერი: 882011513971 თარიღი: 21/10/2011 14:36:15) **უზუფრუქტუარი: მ.თუმანიშვილის სახელობის კინომსახიობთა თეატრი** **მესაკუთრე: "ქართული ფილმის განვითარების ფონდი"** 202274412; საგანი:"ქართული ფილმის განვითარების ფონდი" -ს კუთვნილი ფართი 2335.04 კვ.მ;
01.13.07.024.026.21.500 **სანოტარო წესით 2003 წლის 6 ოქტომბერს დამოწმებული აღნაგობის ხელშეკრულება (რეესტრის N1-2020; ნოტარიუსი ლ. კობახიძე).,**	892018278401 02/04/2018 15:03:25 (უფლების რეგისტრაციის ნომერი: 012003042227 თარიღი: 04/12/2003) **მოალნაგე: შპს "აბა და კომპანია";** **მესაკუთრე: "ქართული ფილმის განვითარების ფონდი";** საგანი:25210 კვ.მ. მიწის ნაკვეთიდან ნაწილი 1279 კვ.მ. მიწის ნაკვეთი; ვადა:50 წელი;
01.13.07.024.026.21.500 **უზუფრუქტის ხელშეკრულება, რეესტრის ნომერი N111152061, დამოწმების თარიღი21/10/2011, ნოტარიუსი ნ. თოფურია ,**	892018278401 02/04/2018 15:03:25 (უფლების რეგისტრაციის ნომერი: 882011513971 თარიღი: 21/10/2011 14:36:15) **უზუფრუქტუარი: მ.თუმანიშვილის სახელობის კინომსახიობთა თეატრი** **მესაკუთრე: "ქართული ფილმის განვითარების ფონდი"** 202274412; საგანი::"ქართული ფილმის განვითარების ფონდი" -ს კუთვნილი ფართი 2335.04 კვ.მ;

საგადასახადო გირავნობა:

რეგისტრირებული არ არის

ყადაღა/აკრძალვა:

რეგისტრირებული არ არის

მოვალეთა რეესტრი:

რეგისტრირებული არ არის

მოცემული ამონაწერი არ ასახავს მონაცემებს დამოუკიდებელ უფლების ობიექტზე/ობიექტებზე რეგისტრირებული უფლებების (გარდა საკუთრების უფლებისა), ვალდებულებების და საჯაროსამართლებრივი შეზღუდვის შესახებ

"ფიზიკური პირის მიერ 2 წლამდე ვადით საკუთრებაში არსებული მაგარიალური აქტივის რეალიზაციისას, აგრეთვე საგადასახადო წლის განმავლობაში 1000 ლარის ან მეტი ღირებულების ქონების საჩუქრად მილებისას საშემოსავლო გადასახადი გადახდას ექვემდებარება საანგარიშო წლის მომდევნო წლის 1 აპრილამდე, რის შესახებაც აღნიშნული ფიზიკური პირი იმავე ვადაში წარუდგენს დეკლარაციას საგადასახადო ორგანოს. აღნიშნული ვალდებულების შეუსრულებლობა წარმოადგენს საგადასახადო სამართალდარღვევას, რაც იწვევს პასუხისმგებლობას საქართველოს საგადასახადო კოდექსის XVIII თავის მიხედვით."

- დოკუმენტის ნამდვილობის გადამოწმება შესაძლებელია საჯარო რეესტრის ეროვნული სააგენტოს ოფიციალურ ვებ–გვერდზე www.napr.gov.ge;
- ამონაწერის მილება შესაძლებელია ვებ–გვერდზე www.napr.gov.ge, ნებისმიერ გერიგორიულ სარეგისტრაციო სამსახურში, იუსტიციის სახლებსა და სააგენტოს ავტორიზებულ პირებთან;
- ამონაწერში ტექნიკური ხარვეზის აღმოჩენის შემთხვევაში დაგვიკავშირდით: 2 405405 ან პირადად შეავსეთ განაცხადი ვებ–გვერდზე;
- კონსულტაციის მილება შესაძლებელია იუსტიციის სახლის ცხელ ხაზზე 2 405405;
- საჯარო რეესტრის თანამშრომელთა მხრიდან უკანონო ქმედების შემთხვევაში დაგვიკავშირდით ცხელ ხაზზე: 2 405405
- თქვენთვის საინტერესო ნებისმიერ საკითხთან დაკავშირებით მოგვწერეთ ელ-ფოსტით: info@napr.gov.ge

განმარტებითი ბარათი

ქ. თბილისში, დიდუბის რაიონში დავით აღმაშენებლის გამზირზე N164-ში (ს/კ 01.13.07.024.026) ძველი კინოსტუდიის ტერიტორიაზე სასაწყობე სივრცის მოწყობის პროექტი.
საპროექტო დოკუმენტაცია შედგენილია შპს "არქგზაკკომუნპროექტი"-ს მიერ.
საძიებო ობიექტი აგეგმილია Leica Total station-ით UTM WGS-84 კოორდინატთა სისტემაში, რის საფუძველზეც დაფიქსირებულ იქნა რელიეფის მახასიათებელი წერტილების კოორდინატები და სიმაღლე ზღვის დონიდან, დამაგრებულ იქნა რეპერები აბსოლუტური ნიშნულებით მაღალი სიზუსტის Leica Viva GPS-ით, GEO CORS-ის სისტემებთან თავსებადობით.
პროექტირების პროცესში გათვალისწინებულ იქნა დამკვეთის მოთხოვნები და სათანადო რეკომენდაციები.

<u>ზოგადი მონაცემები:</u>

სამშენებლო მოედანი (ს/კ 01.13.07.024.026) მდებარეობს ქალაქ თბილისში, დიდუბის რაიონში.
საშუალო ტემპერატურა - 12.3 °C
ტემპერატურის აბსოლუტური მაქსიმუმი - 40 °C
ტემპერატურის აბსოლუტური მინიმუმი - 23 °C
ნალექის წლიური რაოდენობა - 560 მმ
თოვლის საფარის წონა - 0.50 კპა
გრუნტის სეზონური ჩაყინვის სიღრმე - 0 სმ
ქარის საანგარიშო სიჩქარე - 27 მ/წმ

<u>არსებული სიტუაცია</u>

ასათვისებელი ტერიტორიის ფართობი წარმოადგენს 3007 კვ.მ. ტერიტორიაზე განლაგებულია ძველი ავტოფარეხები, ბუნკერი, და სხვ. შენობის ნანგრევები. საპროექტო სივრცეში გვხვდება ორი დაავადებული ფოთლოვანი ხე, ერთერთი მათგანი ამოსულია შენობაზე, ხოლო მეორე შემოსასვლელ ჭიშკარში. ამ ხეებს ესაჭიროება მოჭრა. ტერიტორიაზე გვხვდება სხვადასხვა ხენარგავებიც, რომლებიც არ ეხება საპროექტო არეალს.

<u>სადემონტაჟო სამუშაოები</u>

სადემონტაჟო სამუშაოების ფარგლებში დემონტირდება ძველი ავტოფარეხები და ნანგრევებისგან გასუფთავდება ტერიტორია - მათ შორის ბუნკერის თავზე სხვადასხვა დროს დასხმული ასფალტისა და სილიკატური ფენები.

<u>არქიტექტურულ გეგმარებითი გადაწყვეტა</u>

საპროექტო ტერიტორიაზე ჩაიდგმება, შემდეგი ტიპის ნაგებობები:
1. რეკვიზიტების შესანახი საწყობი - ფართით - 700 კვ.მ, რომლის სიმაღლე შეადგენს 8.2 მ-ს, სადაც სამეზობლო მიჯნის მხარეს აგებულია ბლოკის 150სმ სიმაღლის კედლებით, ხოლო დანარჩენი კედლები ამოყვანილია პროფილირებული ანოდირებული თუნუქით, შენობის გადახურვა წარმოადგენს მაღალპროფილირებულ ანოდირებულ თუნუქს. შენობა მაქსიმალურად ნიავდება, დამატებით შენობაში დამონტაჟდება სავენტილაციო დანადგარები, აგრეთვე კვამლგამწოვი სისტემა (ისინი დამატებითი სახითაც გამოიყენება, ვენტილაციის გასაძლიერებლად). შენობაში დამონტაჟდება სახანძრო უსაფრთხოების ძირითადი კომუნიკატორები. საწყობი აღჭურვილია სახანძრო ჰიდრანტითა და სტენდით.
2. თეატრალური კოსტიუმების შესანახი საწყობი - ფართით - 500 კვ.მ, რომლის სიმაღლე შეადგენს 9.6 მ-ს, კედლები ამოყვანილია სენდვიჩ პანელით და მაღალპროფილირებული სახურავის სენდვიჩ პანელით არის გადახურული. საწყობი უზრუნველყოფილია ტემპერატურული რეჟიმებით
3. თეატრალური მცირე რეკვიზიტების შესანახი საწყობი - ფართით - 150 კვ.მ, რომლის სიმაღლე შეადგენს 7.6 მ-ს. სადაც სამეზობლო მიჯნის მხარეს აგებულია ბლოკის 150სმ სიმაღლის კედლებით, ხოლო დანარჩენი კედლები ამოყვანილია პროფილირებული ანოდირებული თუნუქით. შენობის გადახურვა წარმოადგენს მაღალპროფილირებულ ანოდირებულ თუნუქს.
4. ბუნკერის სახურავზე მოეწყობა ადმინისტრაციული ოფისი და მცირე რეკვიზიტების შესანახი საწყობი -საერთო ფართით 400 კვ.მ, სიმაღლე 8.7 მ. აგებულია ბლოკის კედლებით 430 სმ, შენობის გადახურვა წარმოადგენს მაღალპროფილირებულ ანოდირებულ თუნუქს. გარდა ამისა, უნდა მოხდეს არსებული ღობის რეაბილიტაცია და შეღებვა, ასევე არსებული ჭიშკარი უნდა დამუშავდეს ანტიკოროზიული ხსნარით და შეიღებოს.

სიტუაციური გეგმა

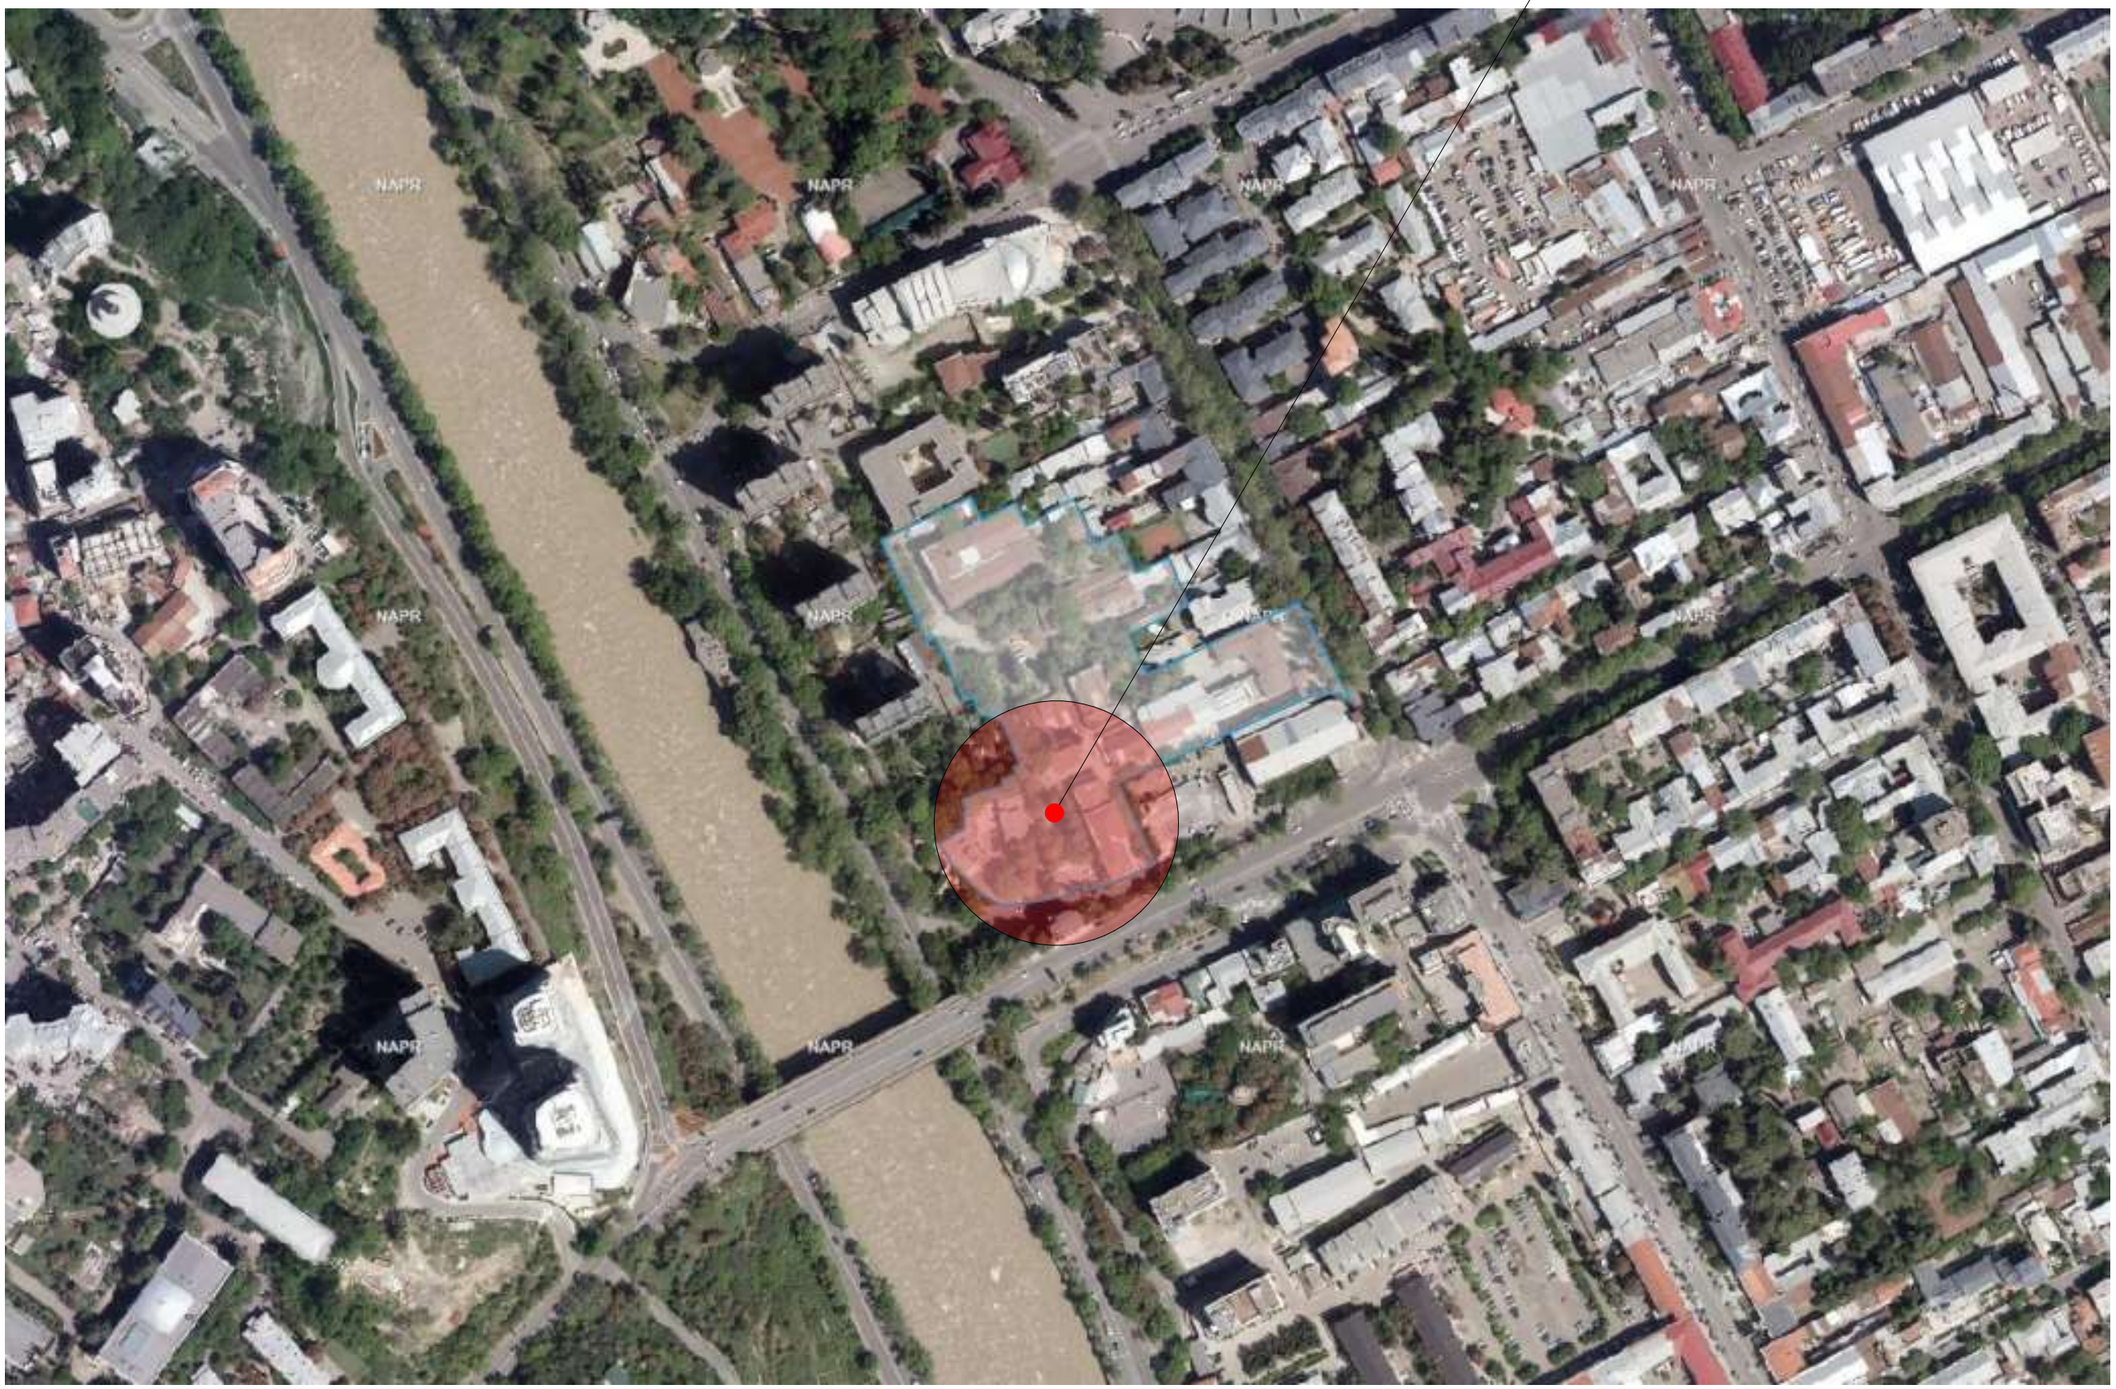

ტოპო აზომვითი-აგეგმვითი ნახაზი

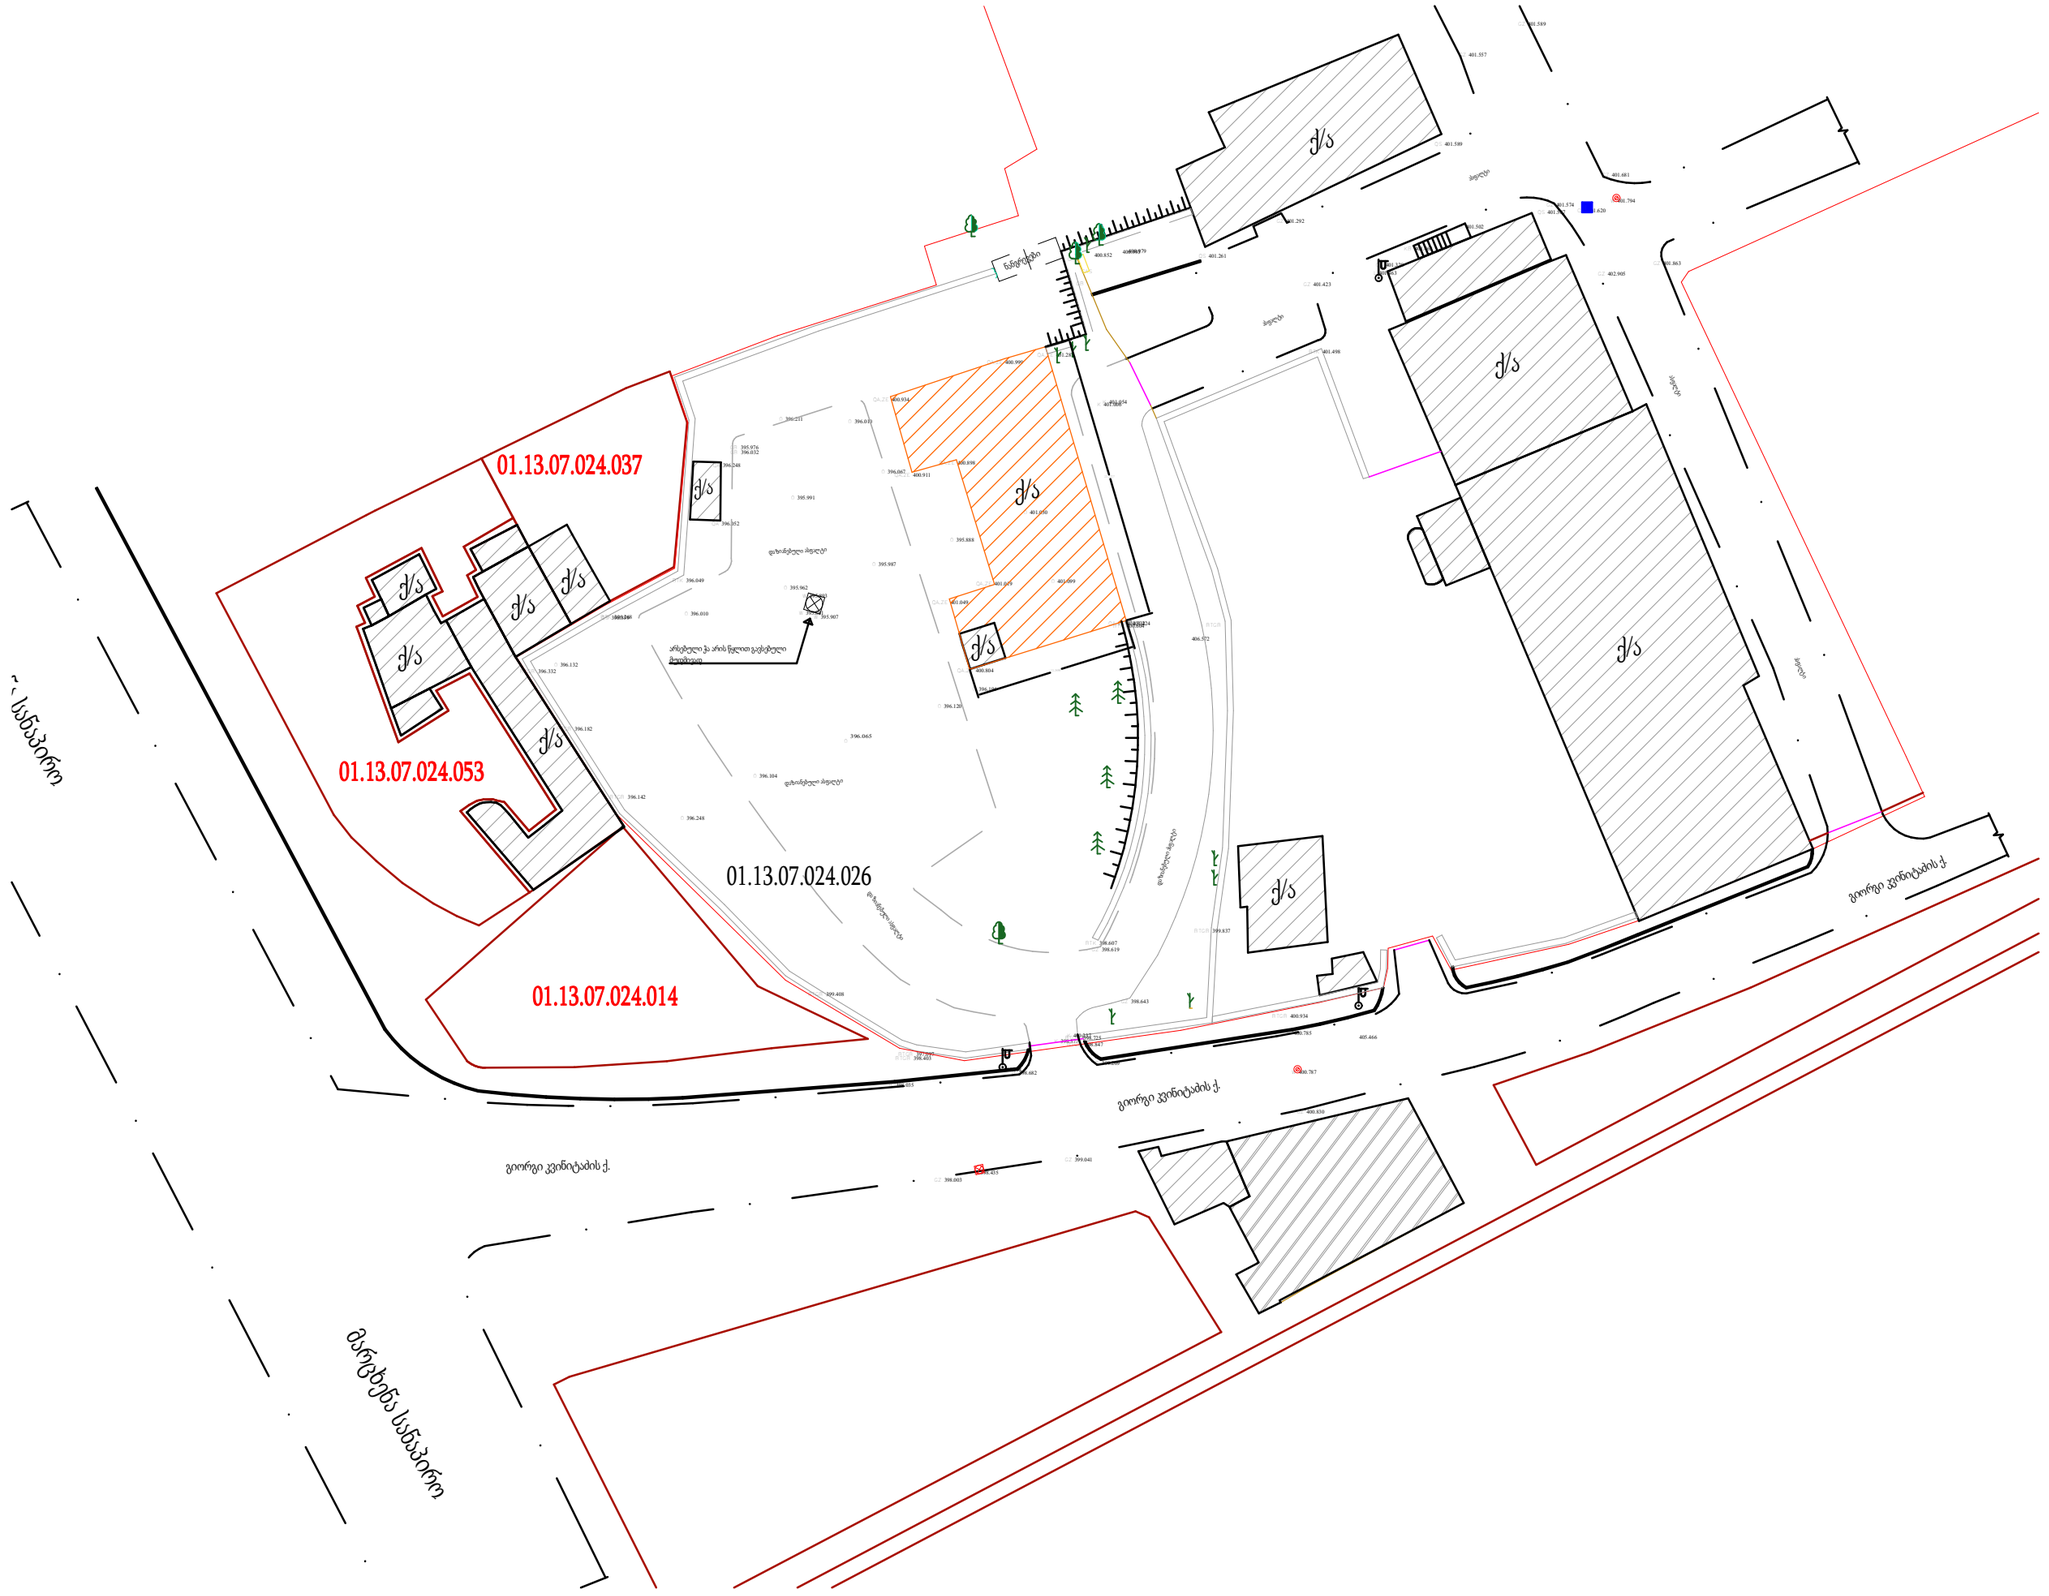

ფორმატი	სტადია
A-3	პროექტი

პირობითი აღნიშვნები

- წიწვოვანი ხე
- ფოთლოვანი ხე
- ნერგი
- წიწვოვანი ნერგი
- ბუჩქი
- ეგზოტიკური ხე
- ეკალ-ბარდები
- ვაზი
- გამხმარი ხე
- მოჭრილი ხე
- ინტერნეტის ჭა
- ჭა
- წყლის ჭა
- წყლის ონკანი
- ცხაური
- შადრევანი
- კიბე
- ფლატე
- ატრაქციონი
- სკამი
- ურნა
- ელექტრო ბოძი
- ლამპიონი
- რკინის ძელი
- შუქნიშანი
- დენის კაბელი
- კავშირგაბ.
- გაზის მილი
- წყლის მილი
- კანალიზაცია
- ჭიშკარი
- ბორდიური
- ეკლესია
- სკოლა
- ბეტონის ღობე
- ხის ღობე
- მავთულის ღობე
- რადიო ან ტელე ანძა
- ტრანსფორმატორი
- საგზაო ნიშანი
- გენზინგა. სადგური
- წყლის სოკო
- წყლის ვინტილი
- სახანძრო ჰიდრანტი
- მემორიალი, ძეგლი
- ლოდი
- ფარდული, ფანჩატური
- ქვის საცხოვრებელი
- ავტოფარეხი
- ქვის არასაცხოვრებელი
- ბეტონის შემოფარგლვა
- საკადასტრო საზღვარი
- მყარი წერტილი "რეპერი"
- საკოორდინატო ბადე
- მთავარი ჰორიზონტალი
- სიმაღლური ნიშნული

შ ე ნ ი შ ვ ნ ა

ტოპოგრაფიული აზომვითი სამუშაოები განხორციელდა „ Leica TCR 407 " power. ობიექტზე დადგმული იქნა გეოდეზიური ორი გეომეტრული წერტილი. ტოპოგრაფიული აზომვითი სამუშაოები განხორციელდა GPS-ის (Leica Viva GNSS GS08 plus receiver) აღებულ ანაბეჭდებზე, ასტრონომიულ გეოდეზიურ კოორდინატებში WGS1984 ზონა UTM38; მიწის ნაკვეთის საკადასტრო კოდი: 01.13.07.024.026

1) გეომეტრული საზღვარი
ნაკვეთის საზღვრები

2) ვინაიდან გეომეტრული მხოლოდ რეგისტრირებული მიწისკვეთა კომუნიკაციები
ამიტომ მდებარეობების დაზუსტება მიზნით ჭიდლა კომუნიკაციის წარმომადგენლებთან

შ. პ. ს. "AROGZAKOMUNPROEKT"

GEORGIA, TBILISI, GIORGI BRTSKINVALEE STR. 5
TEL: (+995) 32 2 214 11 55
arogzacommunproject@gmail.com

სასაწყობე სივრცის, დასვენების ჯიხურის, სანყობის მეჯვრის ოთახისა და ღობის მოწყობის პროექტი.

დირექტორი	დ. ფხაკაძე	
შემსრულებელი	ბ. აბრაძე	

შპს არაგვისპირეთის არაგზაკომუნპროექტი GEORGIA • AROGZAKOMUNPROEKT LTD 405049727

ფურცლები	ფურცელი
მასშტაბი 1:500	
თარიღი	2023 წ.

გენ. გეგმა

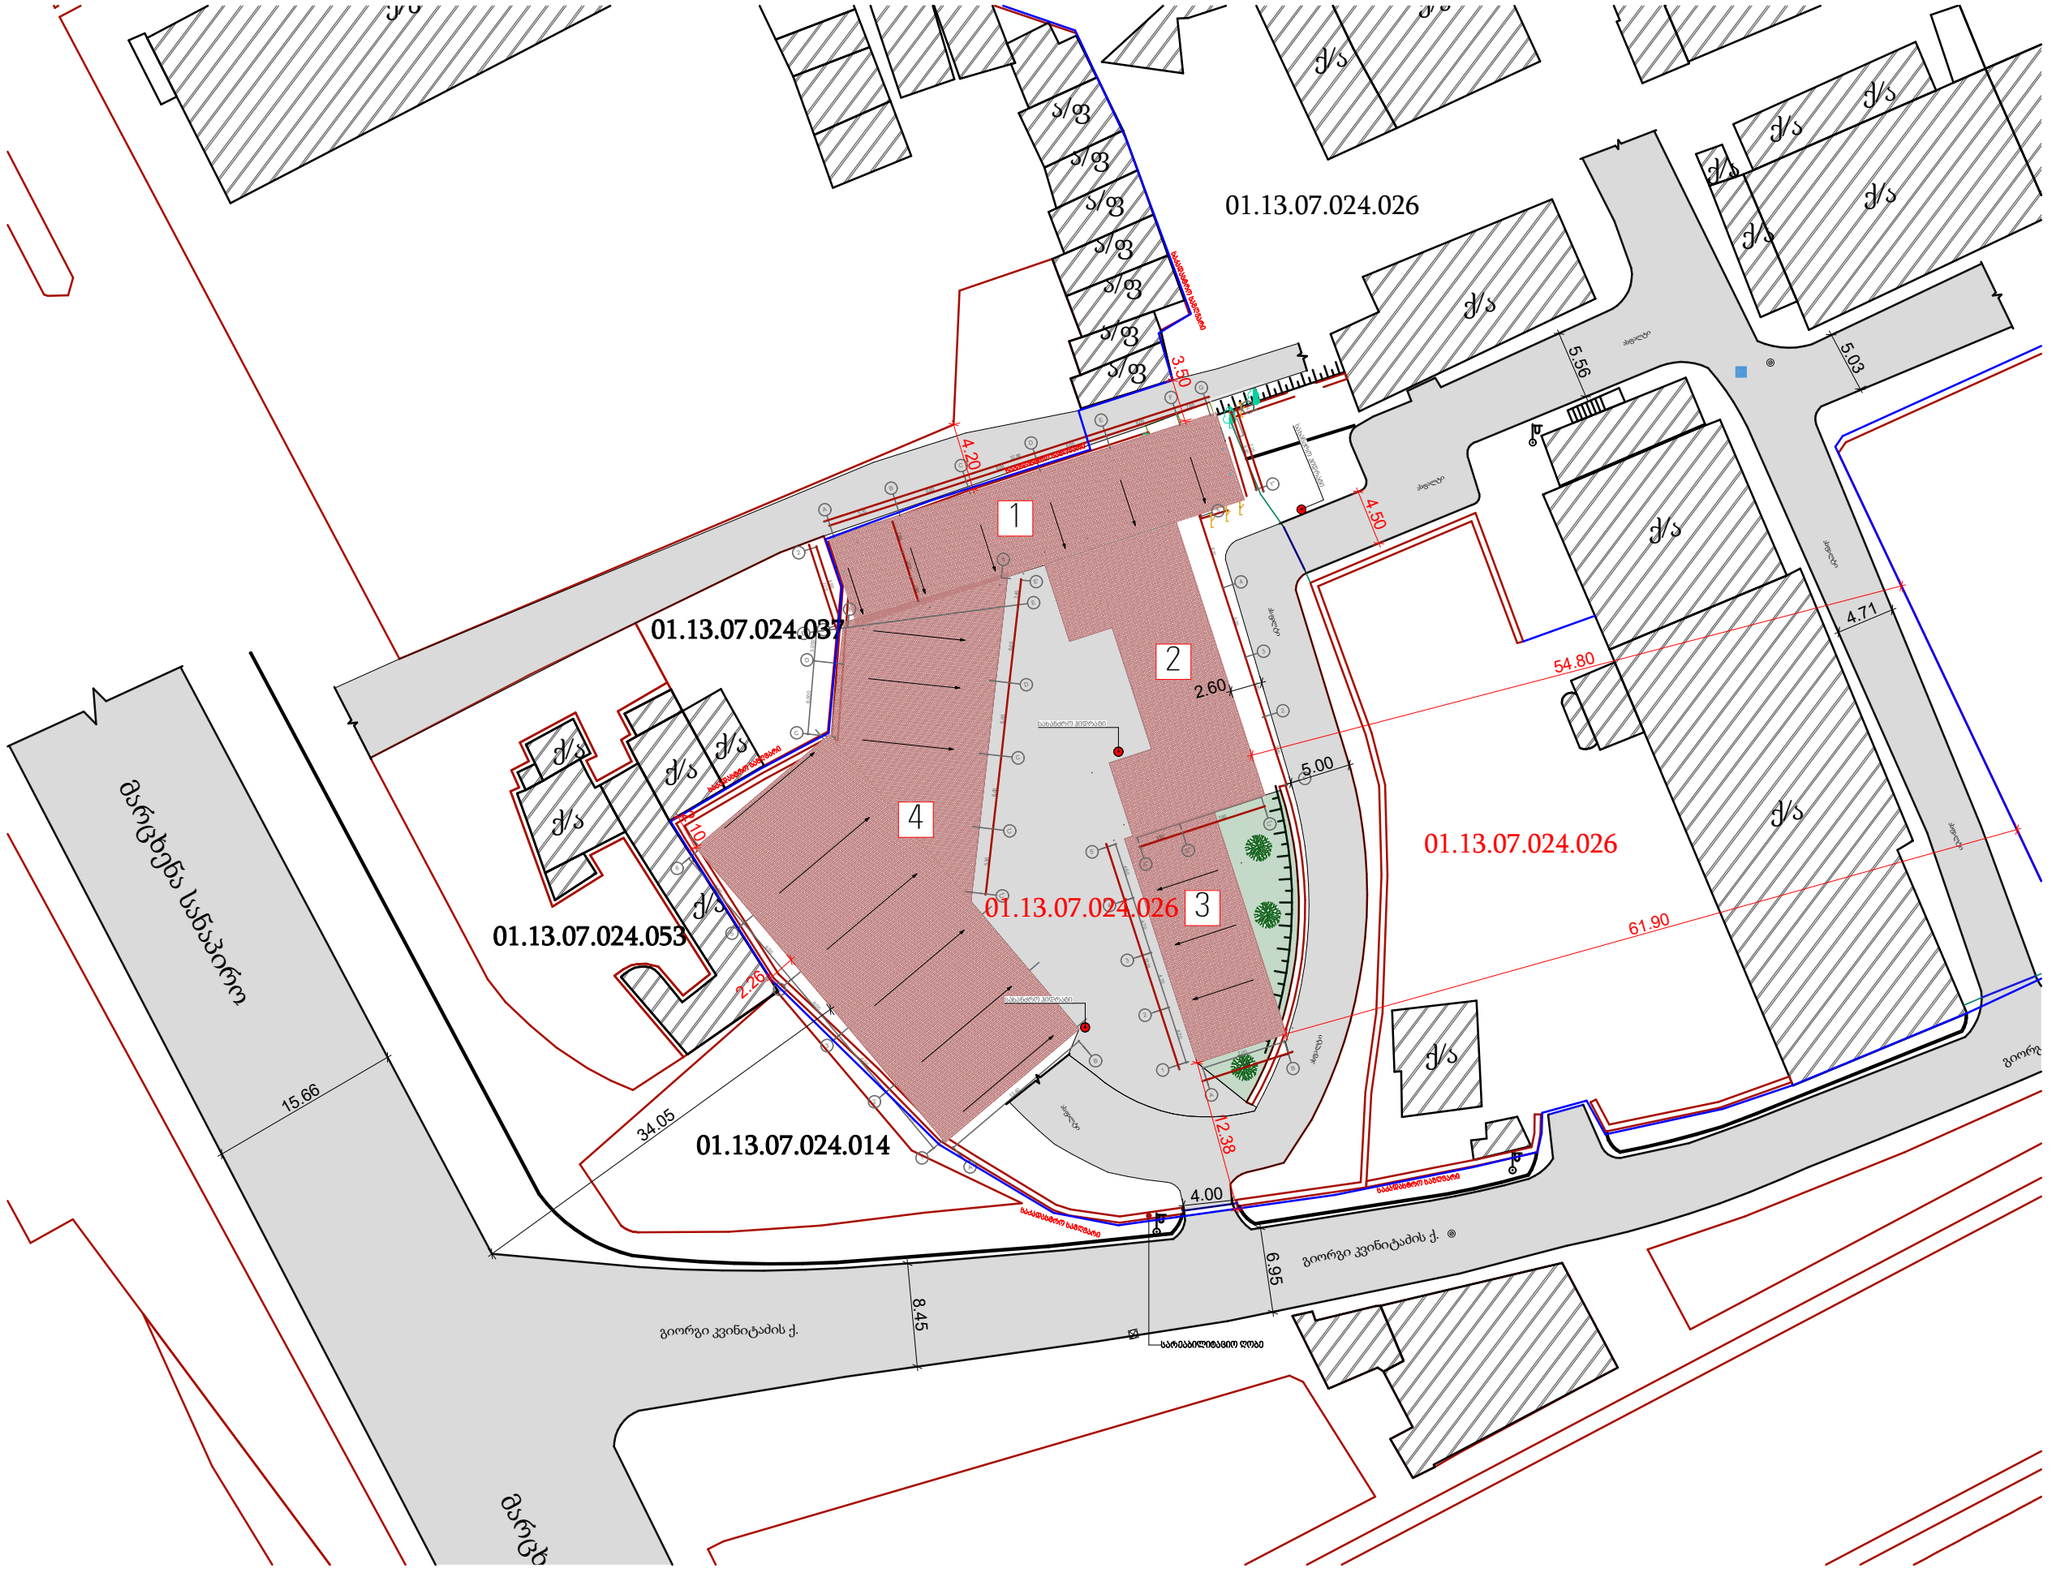

ფორმატი - A3	თარიღი - 2023 წ.

ექსპლიკაცია

1 - თეატრალური კოსწიუმების საწყობი

2 - ოფისი, მცირე რეკვიზიტების შესანახი საწყობი

3 - მცირე რეკვიზიტების შესანახი საწყობი

4 - რეკვიზიტების შესანახი საწყობი

საკადასტრო საზღვარი

სარეაბილიტაციო ღობე

შენიშვნები

ზომები მოცემულია მილიმეტრებში, სიმაღლეები მეტრებში

პროექტი:

ქ. თბილისში დავით აღმაშენებლის გამზირზე N164-ში მდებარე ძველი კინოსტუდიის ტერიტორიაზე სასაწყობე სივრცის (01.13.07.024.026) პროექტი

მისამართი:

ქალაქი თბილისი. დავით აღმაშენებლის გამზირი N164

ARCGZAKOMUNPROJECT არქგზაკომუნპროექტი
Georgia , Tbilisi, Giorgibrtskinvale Str. 5
Tel.; (+995 32) 291 22 99 (+995 32) 214 29 61 (+995 32) 214 11 55
arcgzacomunproject@gmail.com

დირექტორი	დ. ფცქიტაძე	
მთ.არქიტექტორი	მ. ჯაჩიძე	
შეასრულა	გ. მახარაძე	

მასშტაბი	1:500

გენ. გეგმა

ფურცლები	ფურცელი
80	19

თეატრალური კოსტუმების შესანახი საწყობის გეგმა ±0,00 ნიშნულზე (შენობა 1)

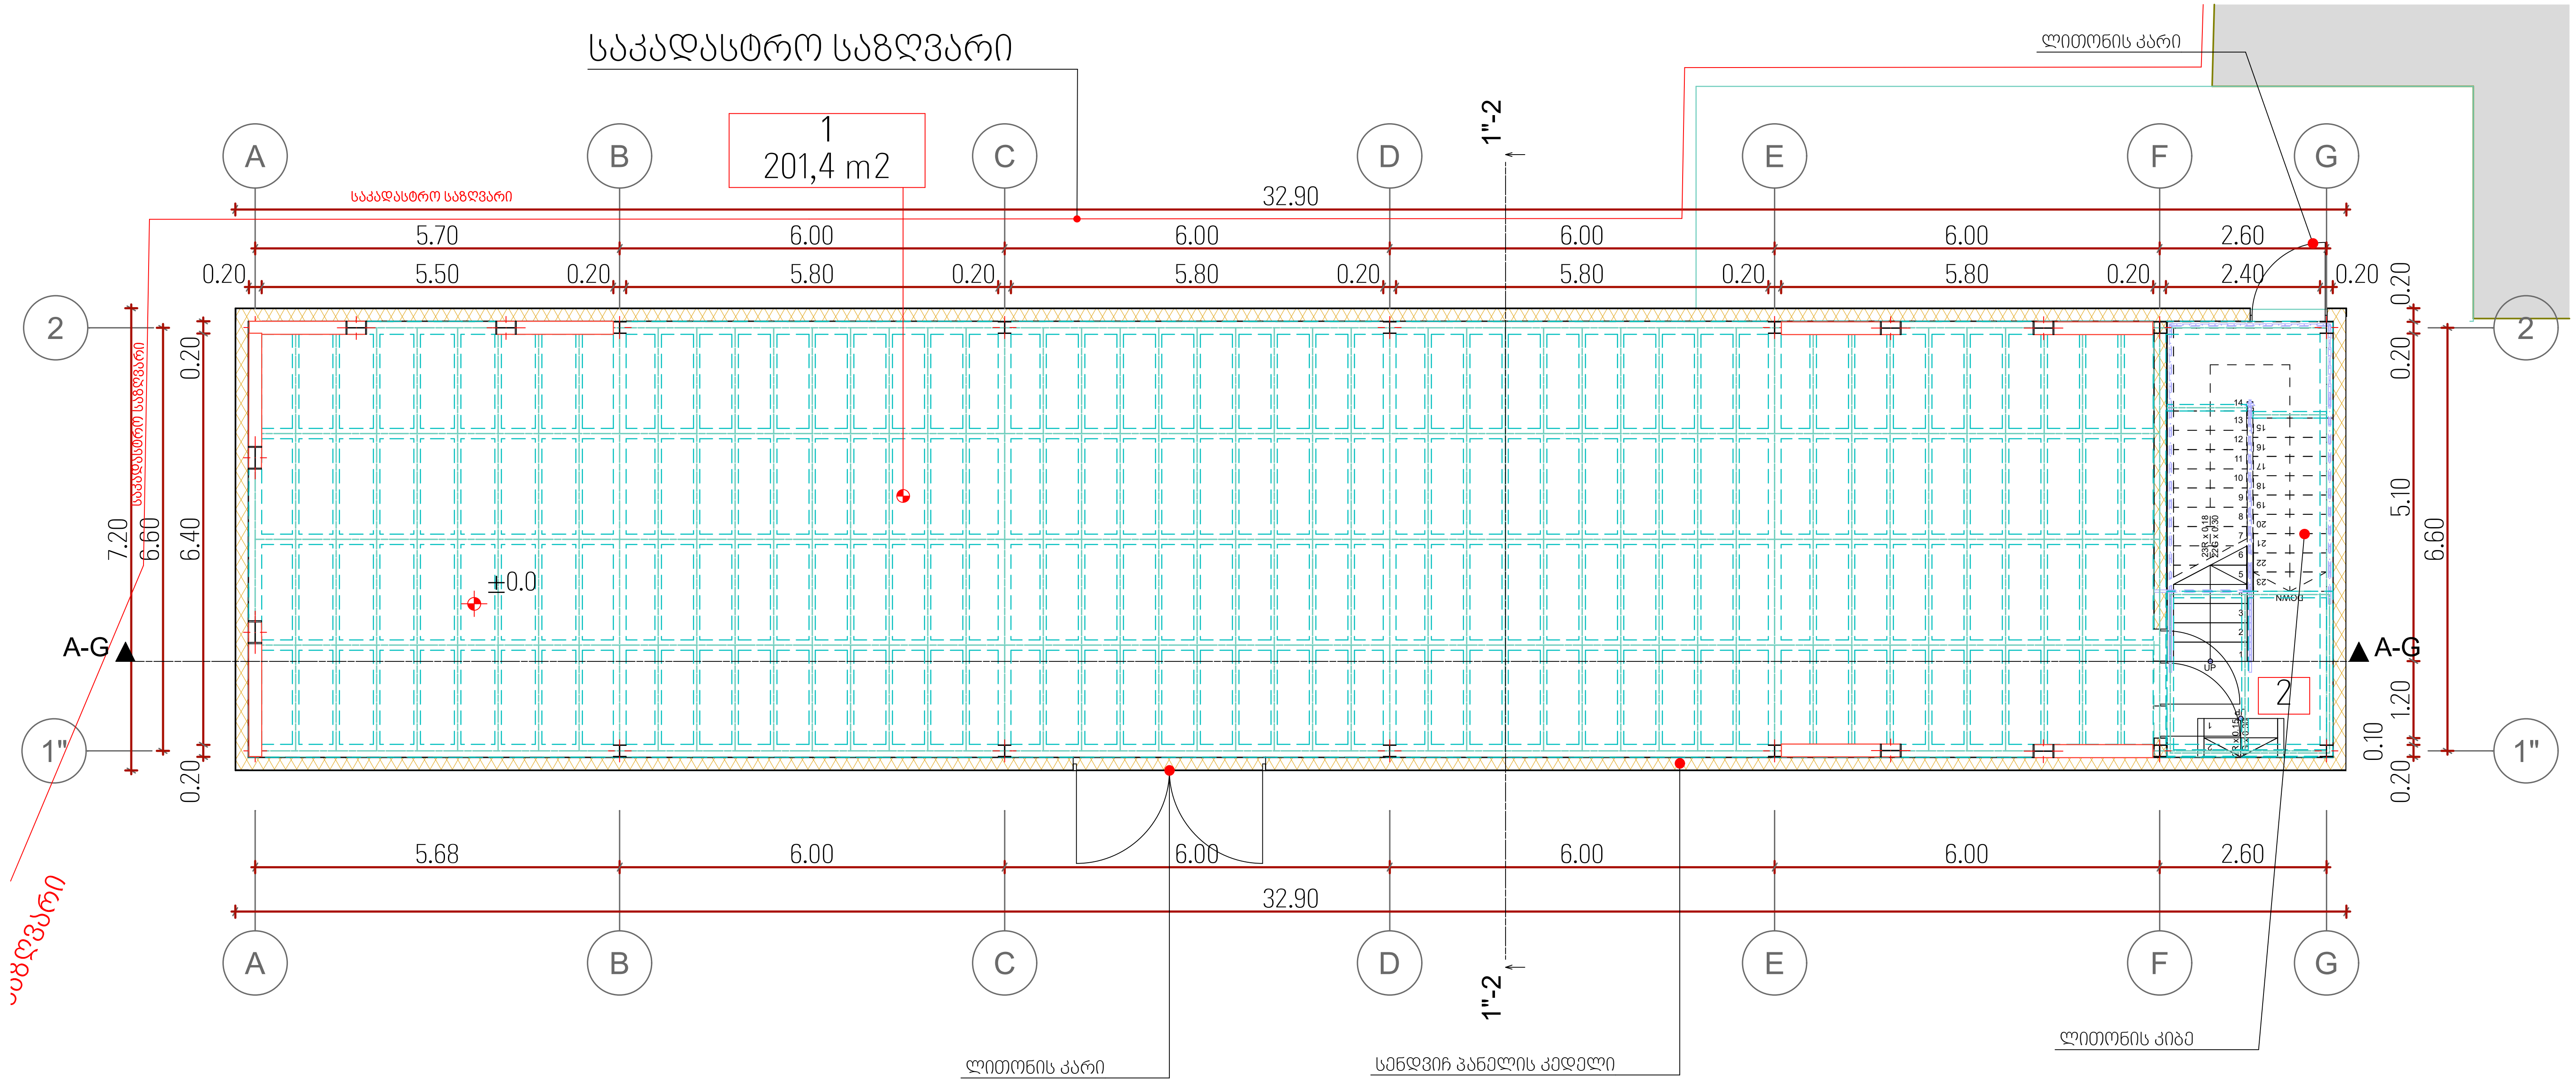

ექსპლიკაცია
1) ტანსაცმლის შესანახი საწყობი - 201.4 მ2
2) კიბის უჯრედი - 17.5 მ2

პროექტი: ძველი კინოსტუდიის ტერიტორიაზე სასაწყობე სივრცის (01.13.07.024.026) პროექტი	მისამართი ქალაქი თბილისი. დავით აღმაშენებლის გამზირი N164	ARCGZAKOMUNPROJECT არქგზაკომუნპროექტი	Georgia , Tbilisi, Giorgibrtskinvale Str. 5 Tel.: (+995 32) 291 22 99 (+995 32) 214 29 61 (+995 32) 214 11 55 arcgzacomunprojejt@gmail.com	თარიღი - 2023 წ.	დასახელება	თეატრალური კოსტუმების შესანახი საწყობის გეგმა +0.00 ნიშნულზე
				A3 მასშტაბი - **1:100**	ფურცელი	7

დირექტორი	დ. ფსქიალაძე
მთ.არქიტექტორი	შ. ქურიძე
შეასრულა	მ. მახარაძე

თეატრალური კოსტუმების შესანახი საწყობის გეგმა +5,00 ნიშნულზე (შენობა 1)

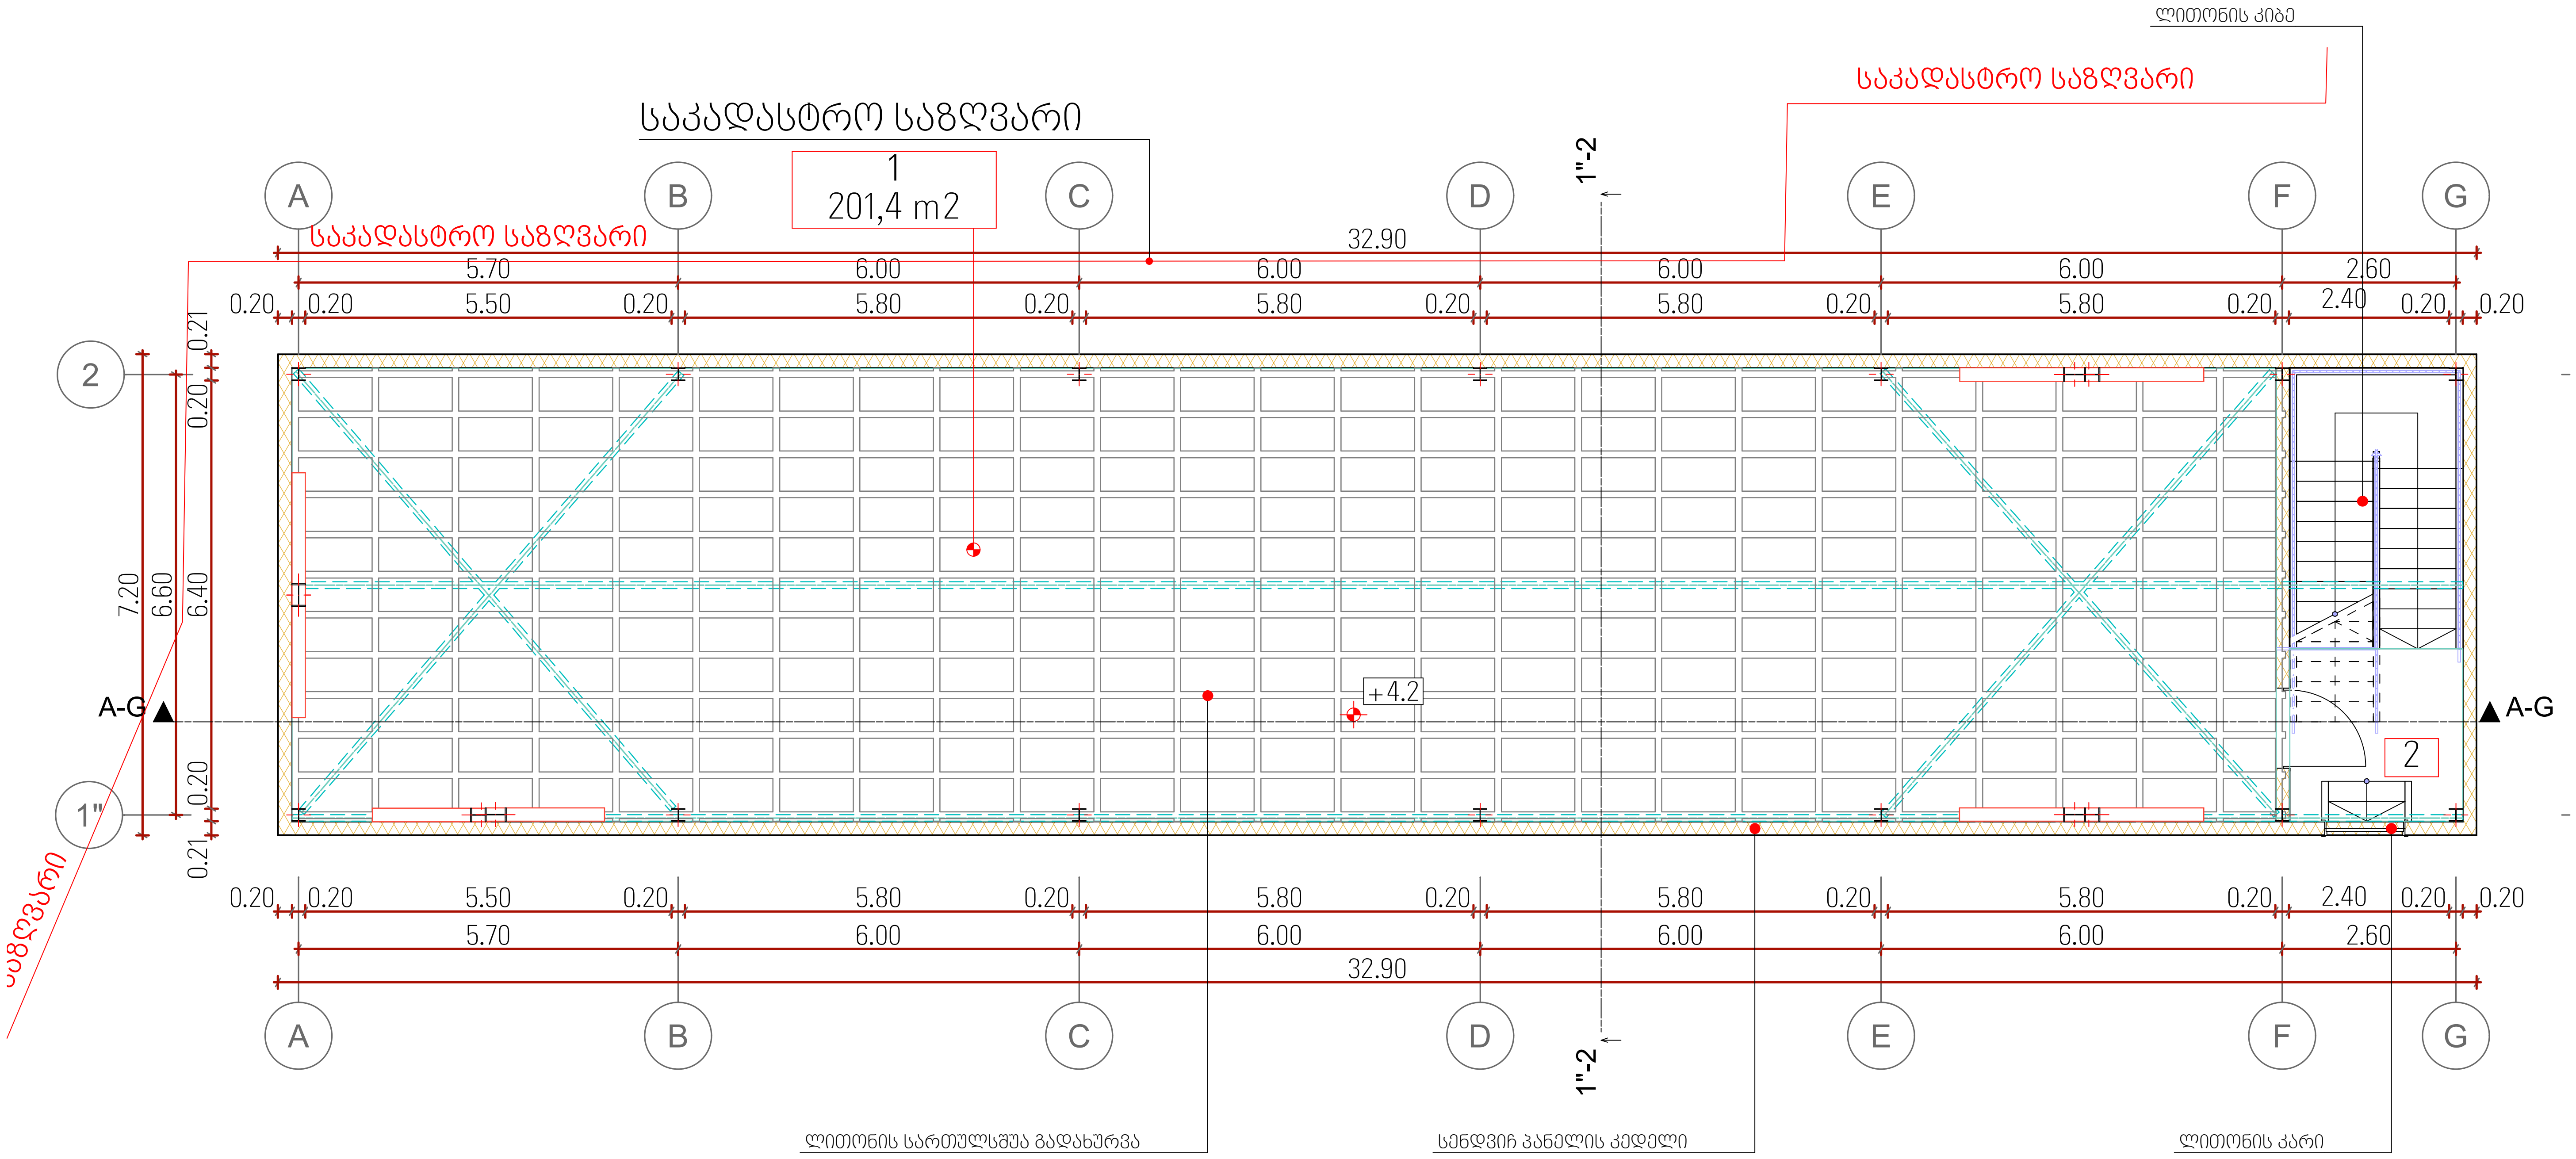

ექსპლიკაცია
1) ტანსაცმლის შესანახი საწყობი - 201.4 მ2
2) კიბის უჯრედი - 17.5 მ2

პროექტი: ძველი კინოსტუდიის ტერიტორიაზე სასაწყობე სივრცის (01.13.07.024.026) პროექტი	მისამართი ქალაქი თბილისი. დავით აღმაშენებლის გამზირი N164	არქგზაკომუნპროექტი	Georgia , Tbilisi, Giorgibrtskinvale Str. 5 Tel.; (+995 32) 291 22 99 (+995 32) 214 29 61 (+995 32) 214 11 55 arcgzacomunprojejt@gmail.com	თარიღი - 2023 წ.	დასახელება: თეატრალური კოსტიუმების შესანახი საწყობის გეგმა +5.00 ნიშნულზე
				A3 / მასშტაბი - **1:100**	ფურცელი: **8**

დირექტორი	დ. ფსქიალაძე
მთ.არქიტექტორი	შ. ქურიძე
შეასრულა	მ. მახარაძე

თეატრალური კოსტუმების საწყობის ლითონის ფერმების განლაგების გეგმა (შენობა 1)

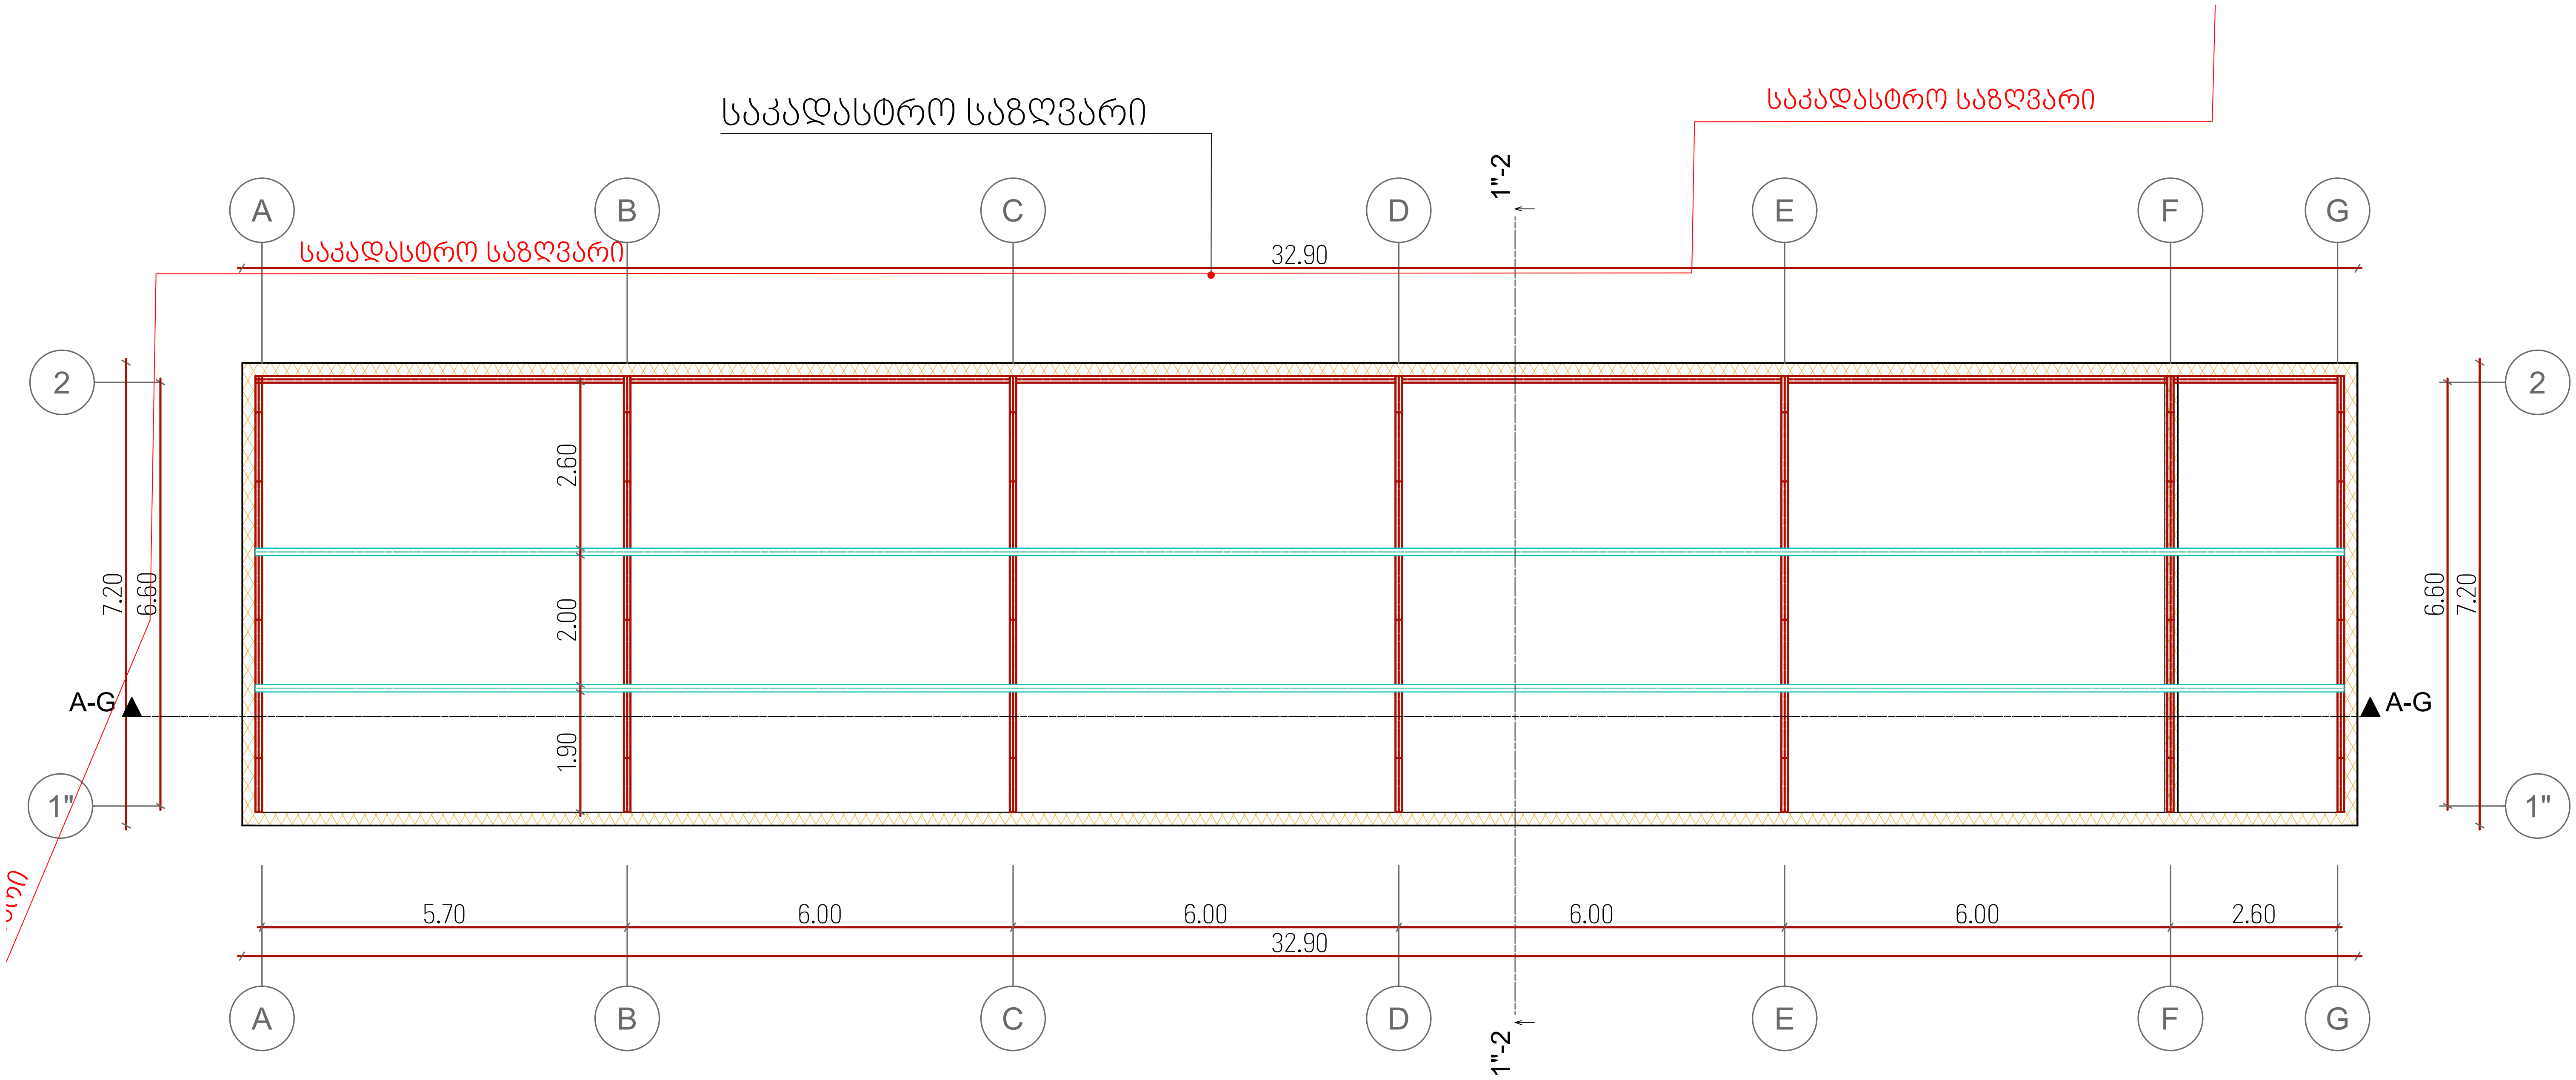

პროექტი: ძველი კინოსტუდიის ტერიტორიაზე სასაწყობე სივრცის (01.13.07.024.026) პროექტი	მისამართი ქალაქი თბილისი. დავით აღმაშენებლის გამზირი N164	ARGZAKOMUNPROJECT არქგზაკომუნპროექტი	Georgia , Tbilisi, Giorgibrtskinvale Str. 5 Tel.; (+995 32) 291 22 99 (+995 32) 214 29 61 (+995 32) 214 11 55 arcgzacomunprojejt@gmail.com	თარიღი - 2023 წ.	დასახელება	თეატრალური კოსტუმების საწყობის ლითონის ფერმების განლაგების გეგმა	დირექტორი ე. ფცქიალაძე
				A3 მასშტაბი - **1:100**	ფურცელი	9	მთ.არქიტექტორი შ. ქურიძე
							შეასრულა მ. მახარაძე

შპს არქგზაკომუნპროექტი 405549727 GEORGIA. ARQGZAKOMUNPROECT LTD

თეატრალური კოსტუმების შესანახი საწყობის სახურავის გეგმა (შენობა 1)

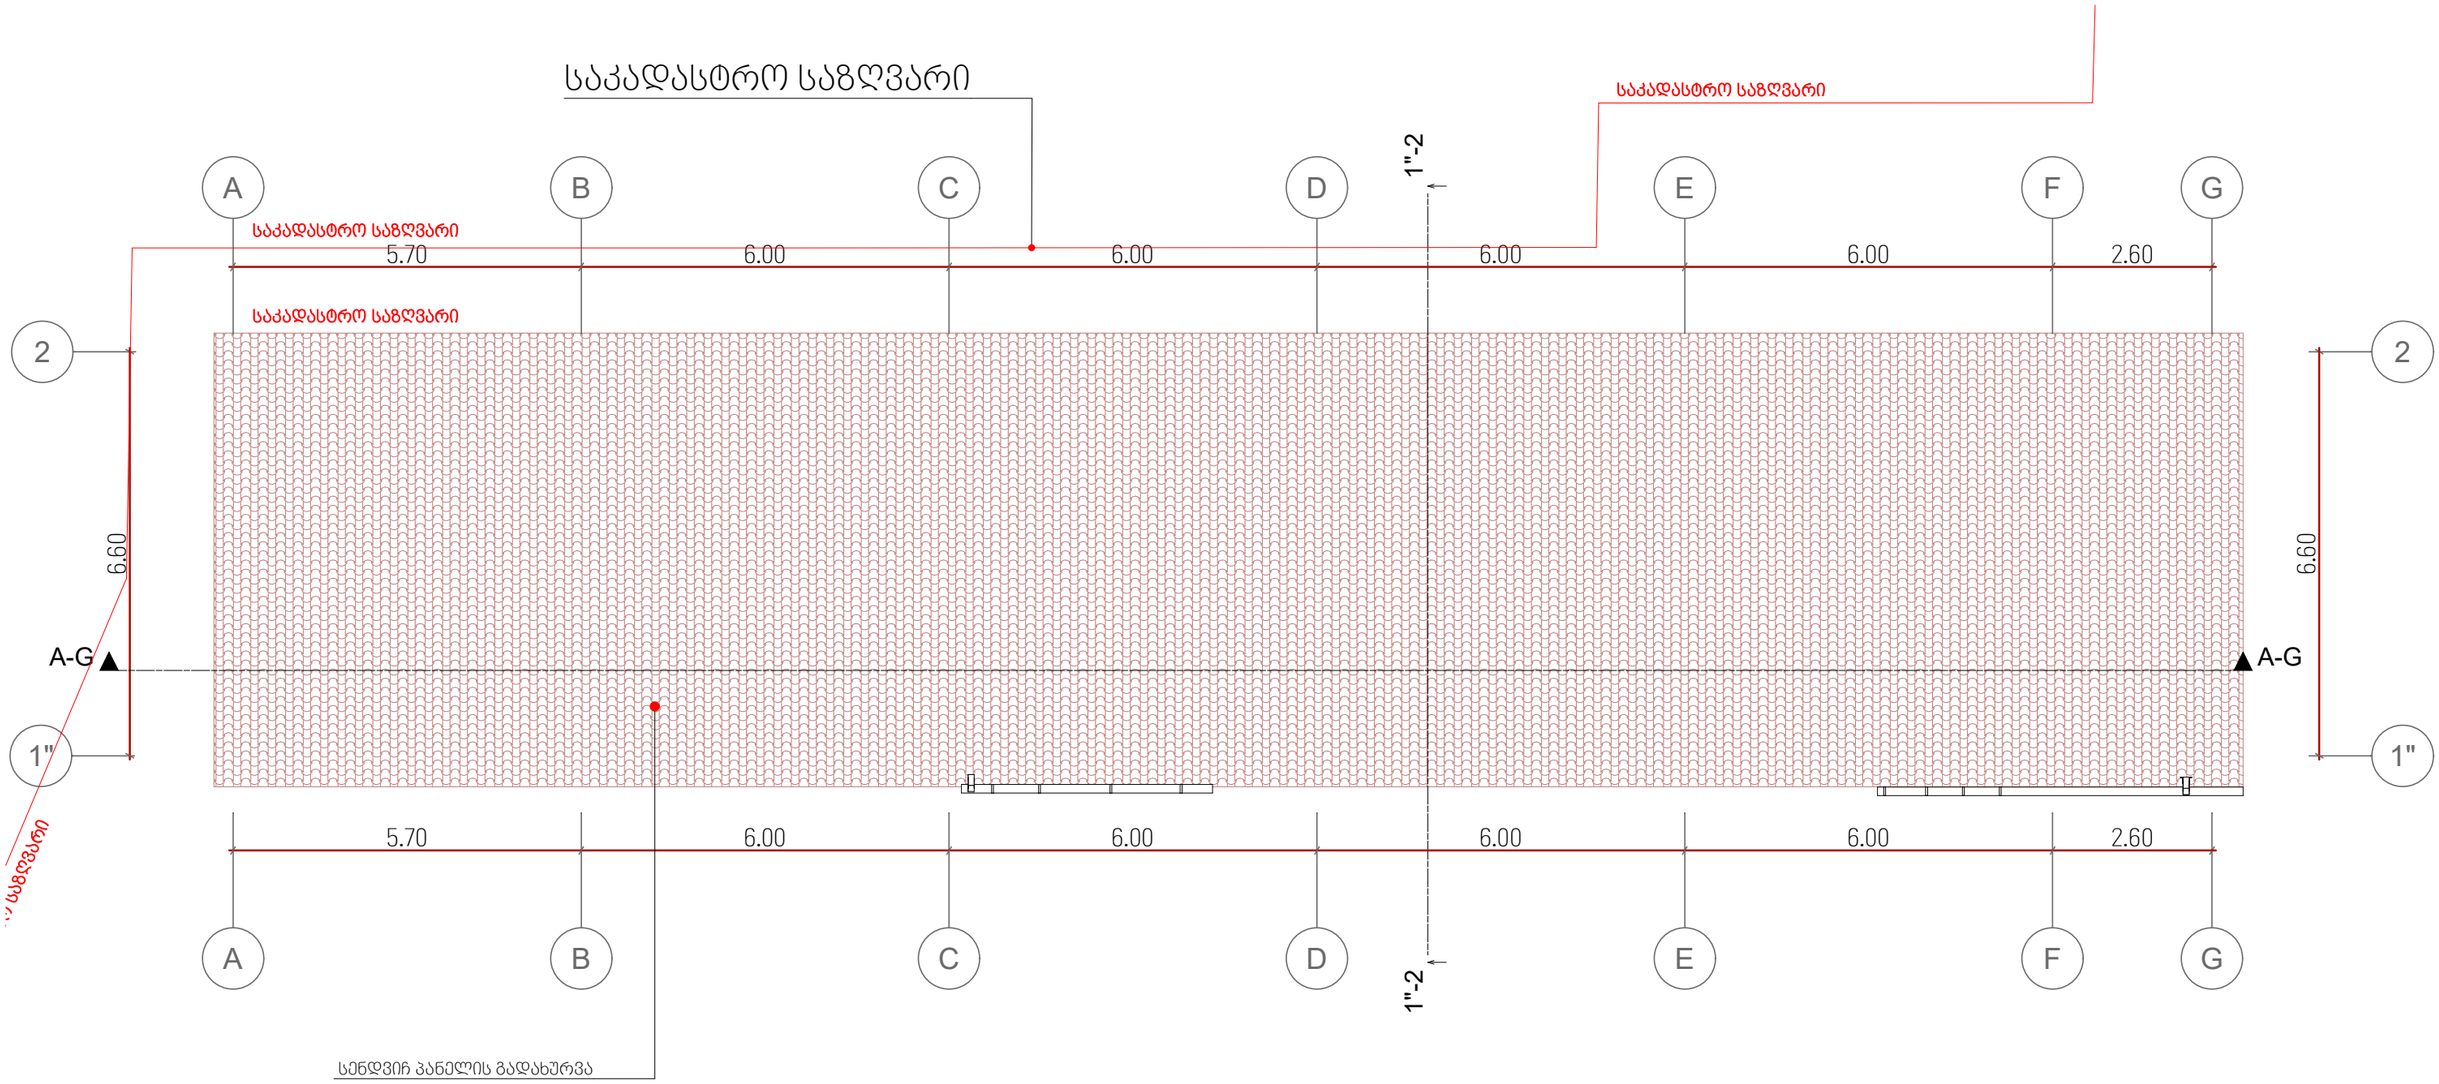

პროექტი: ძველი კინოსტუდიის ტერიტორიაზე სასაწყობე სივრცის (01.13.07.024.026) პროექტი	მისამართი ქალაქი თბილისი. დავით აღმაშენებლის გამზირი N164	ARCGZAKOMUNPROJECT არქგზაკომუნპროექტი	Georgia , Tbilisi, Giorgibrtskinvale Str. 5 Tel.; (+995 32) 291 22 99 (+995 32) 214 29 61 (+995 32) 214 11 55 arcgzacomunprojejt@gmail.com	თარიღი - 2023 წ.	დასახელება	თეატრალური კოსტუმების საწყობის სახურავის გეგმა	დიზაინერი	ე. ფხაკაძე
							მთ.არქიტექტორი	მ. ჯინჭარაძე
				A3 მასშტაბი - **1:100**	ფურცელი	**10**	შეასრულა	მ. მახარაძე

ოფისის და მცირე რეკვიზიტების შესანახი საწყობის გეგმა +5,00 ნიშნულზე (შენობა 2)

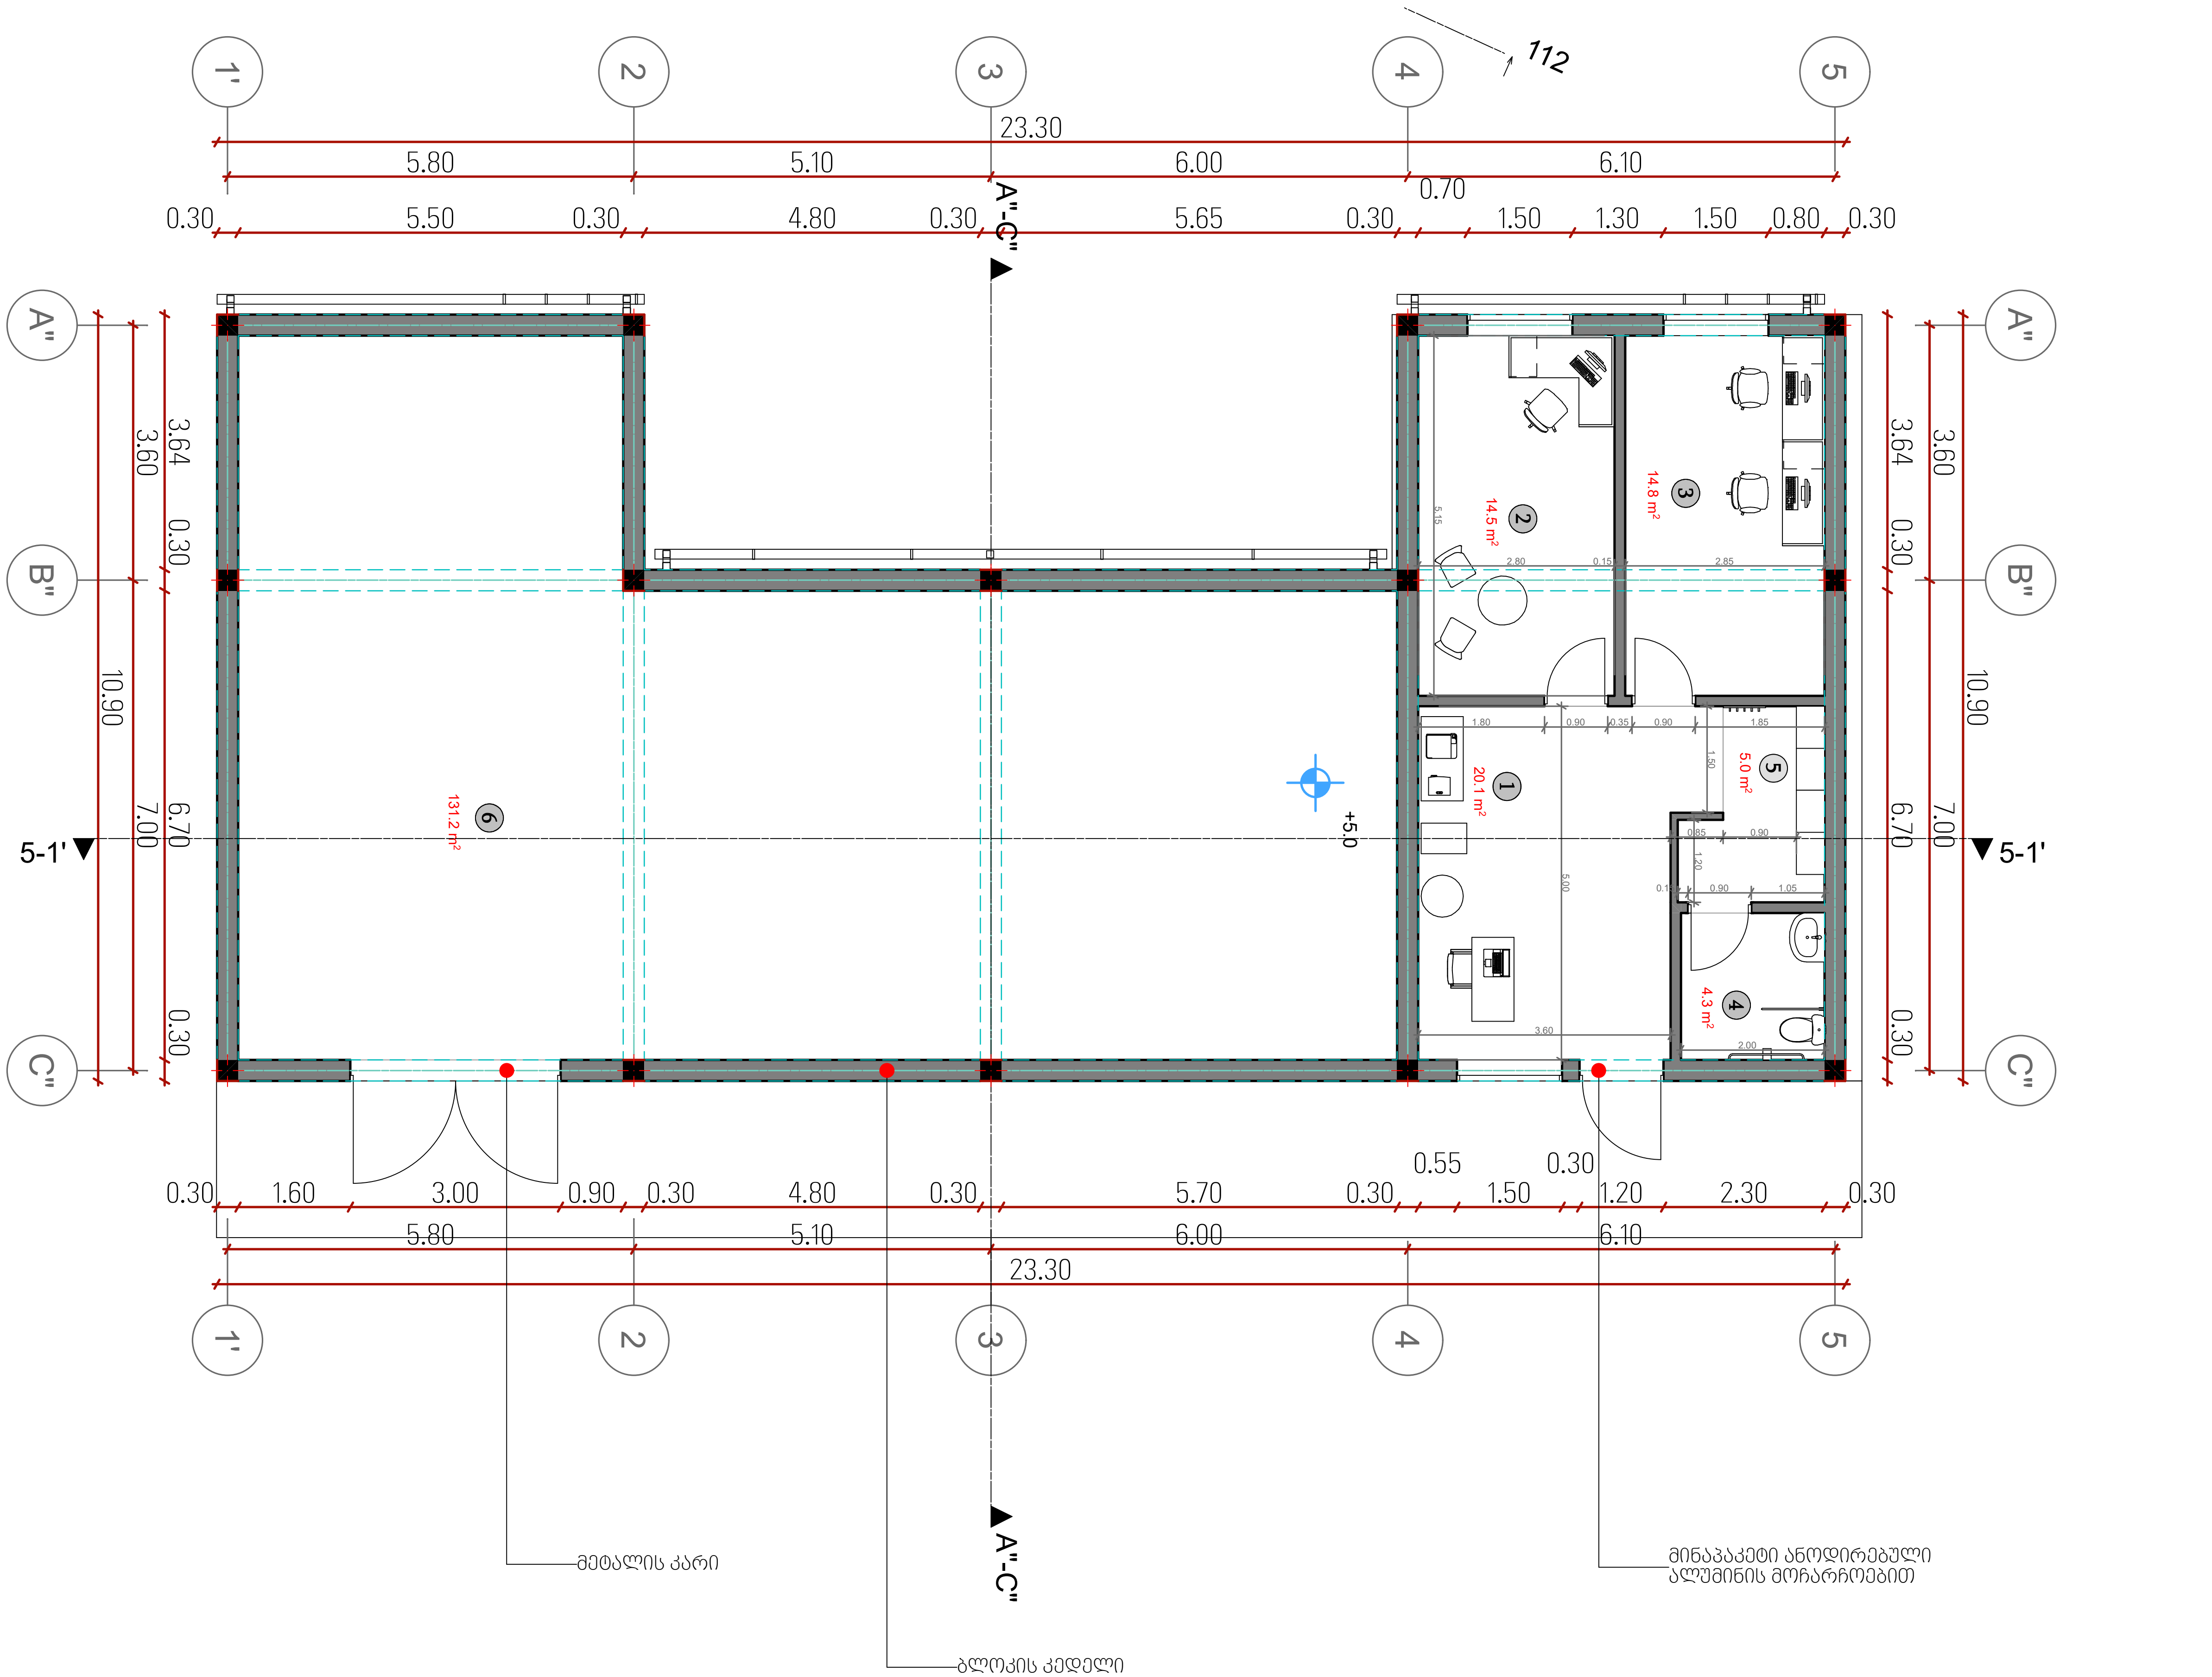

ფორმატი - A3	თარიღი - 2023 წ.

ექსპლიკაცია

1) ჰოლი - 17.9 მ2
2) დირექტორის ოთახი - 13 მ2
3) დაცვის ოთახი - 13.1 მ2
4) სველი წერტილი - 4.2 მ2
5) დამხმარე ფართი - 5.8 მ2
6) საწყობი - 116.4 მ2

შენიშვნები

ზომები მოცემულია მილიმეტრებში, სიმაღლეები მეტრებში

პროექტი:
ქ. თბილისში დავით აღმაშენებლის გამზირზე N164-ში მდებარე ძველი კინოსტუდიის ტერიტორიაზე სასაწყობე სივრცის (01.13.07.024.026) პროექტი

მისამართი:
ქალაქი თბილისი. დავით აღმაშენებლის გამზირი N164

ARCGZAKOMUNPROJECT
არქგზაკომუნპროექტი
Georgia , Tbilisi, Giorgibrtskinvale Str. 5
Tel.; (+995 32) 291 22 99 (+995 32) 214 29 61 (+995 32) 214 11 55
arcgzacomunprojejt@gmail.com

დირექტორი	დ. ფსქიალაძე	
მთ.არქიტექტორი	შ. ქერიძე	
შეასრულა	მ. მახარაძე	

მასშტაბი	1:100
ოფისის და მცირე რეკვიზიტების შესანახი საწყობის გეგმა +5.00 ნიშნულზე	
ფურცლები	ფურცელი
80	11

ოფისის და მცირე რეკვიზიტების საწყობის სახურავის გეგმა (შენობა 2)

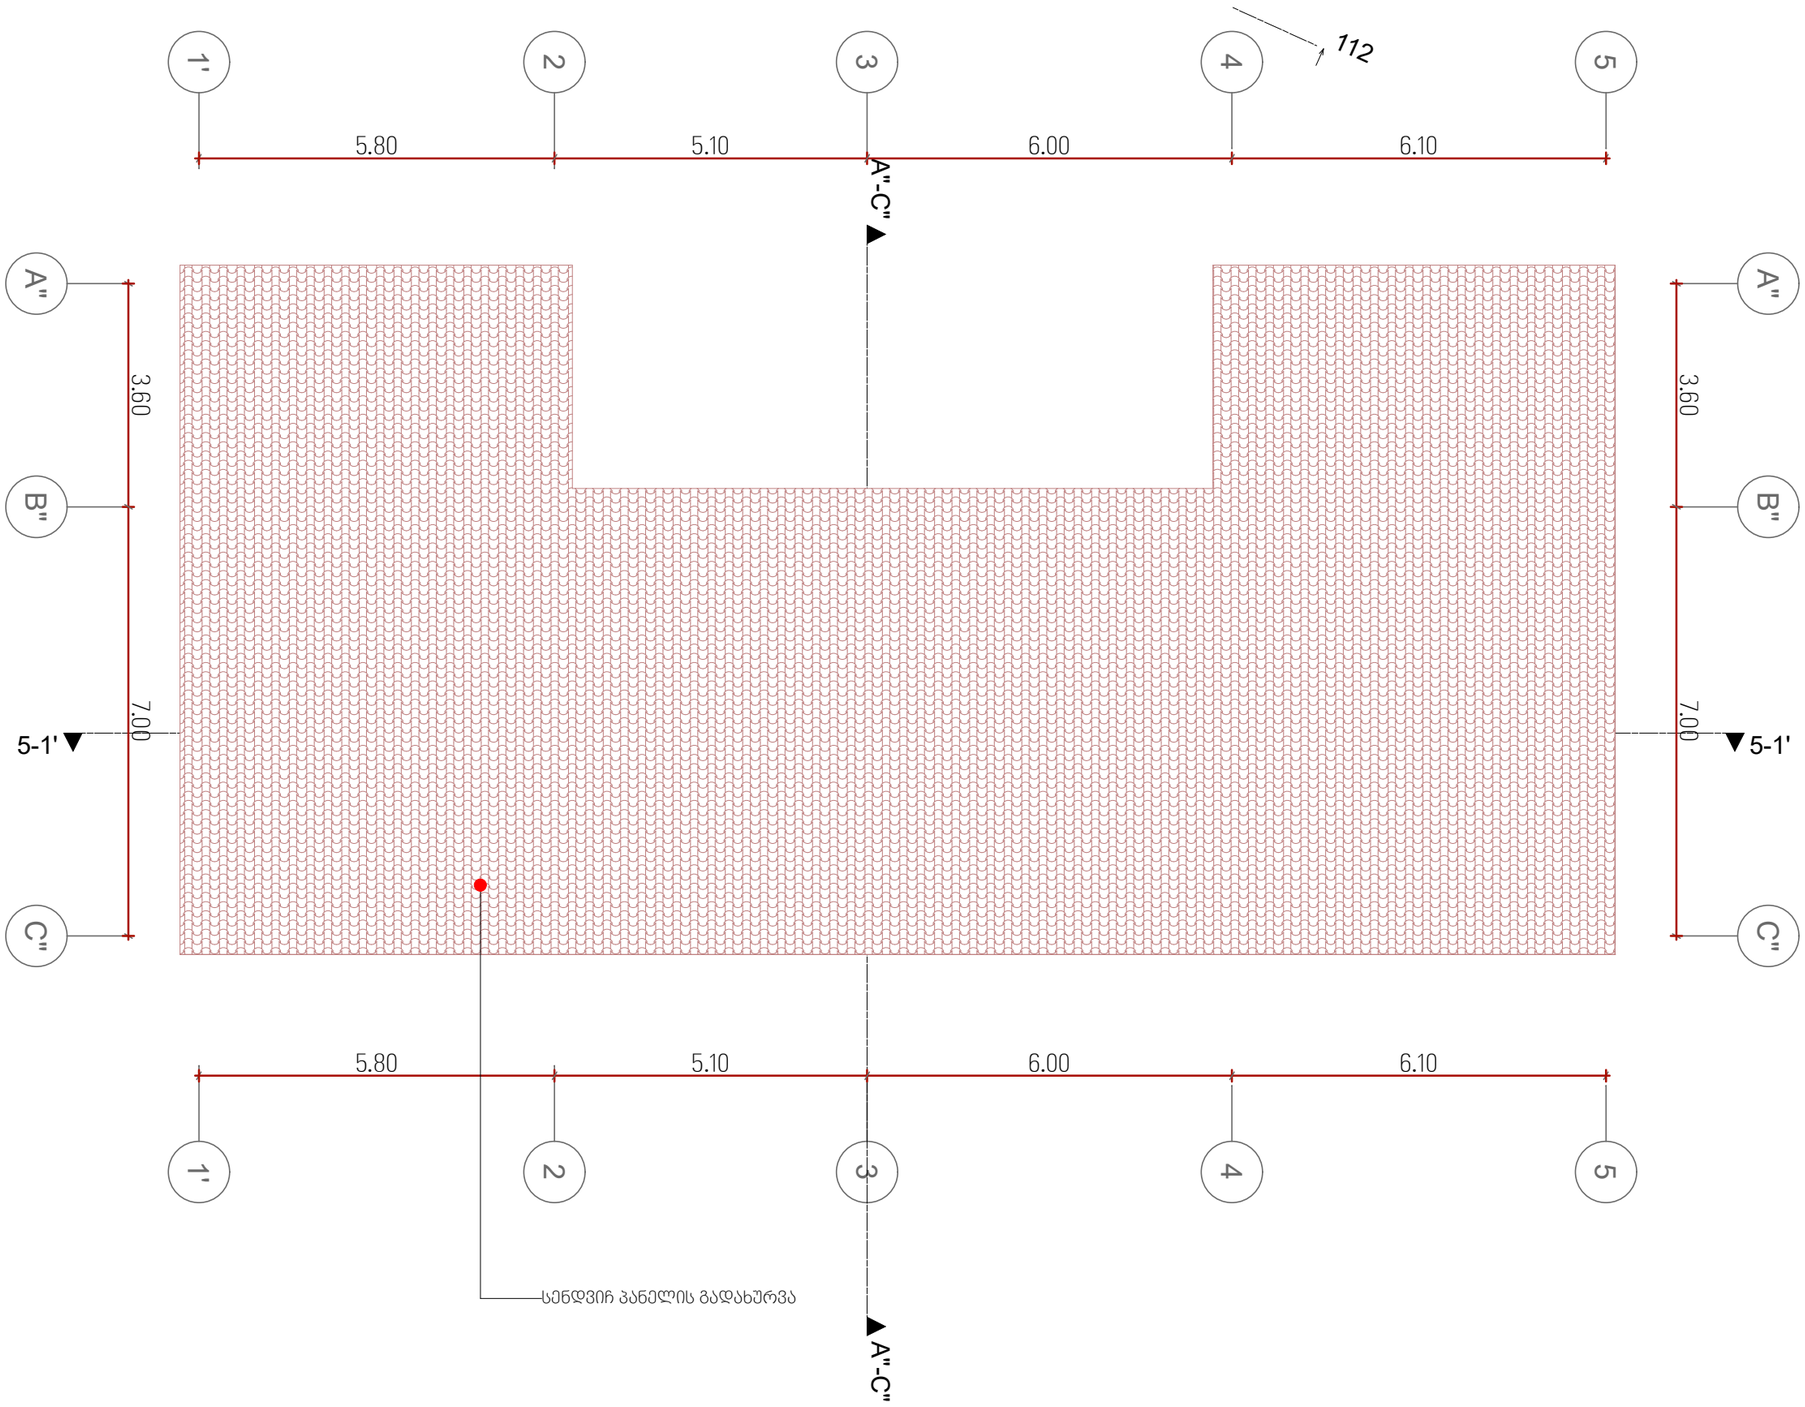

პროექტი: ძველი კინოსტუდიის ტერიტორიაზე სასაწყობე სივრცის (01.13.07.024.026) პროექტი	მისამართი ქალაქი თბილისი. დავით აღმაშენებლის გამზირი N164	ARCGZAKOMUNPROJECT არქგზაკომუნპროექტი	Georgia , Tbilisi, Giorgibrtskinvale Str. 5 Tel.; (+995 32) 291 22 99 (+995 32) 214 29 61 (+995 32) 214 11 55 arcgzacomunprojejt@gmail.com	თარიღი - 2023 წ.	დასახელება	ოფისის სახურავის გეგმა	დიზაინერი	ე. ფხაკაძე
							მთ.არქიტექტორი	შ. ბერიძე
				A3 მასშტაბი - **1:100**	ფურცელი	**12**	შეასრულა	შ. მახარაძე

მცირე რეკვიზირების შესანახი საწყობის გეგმა ± 0,00 ნიშნულზე (შენობა 3)

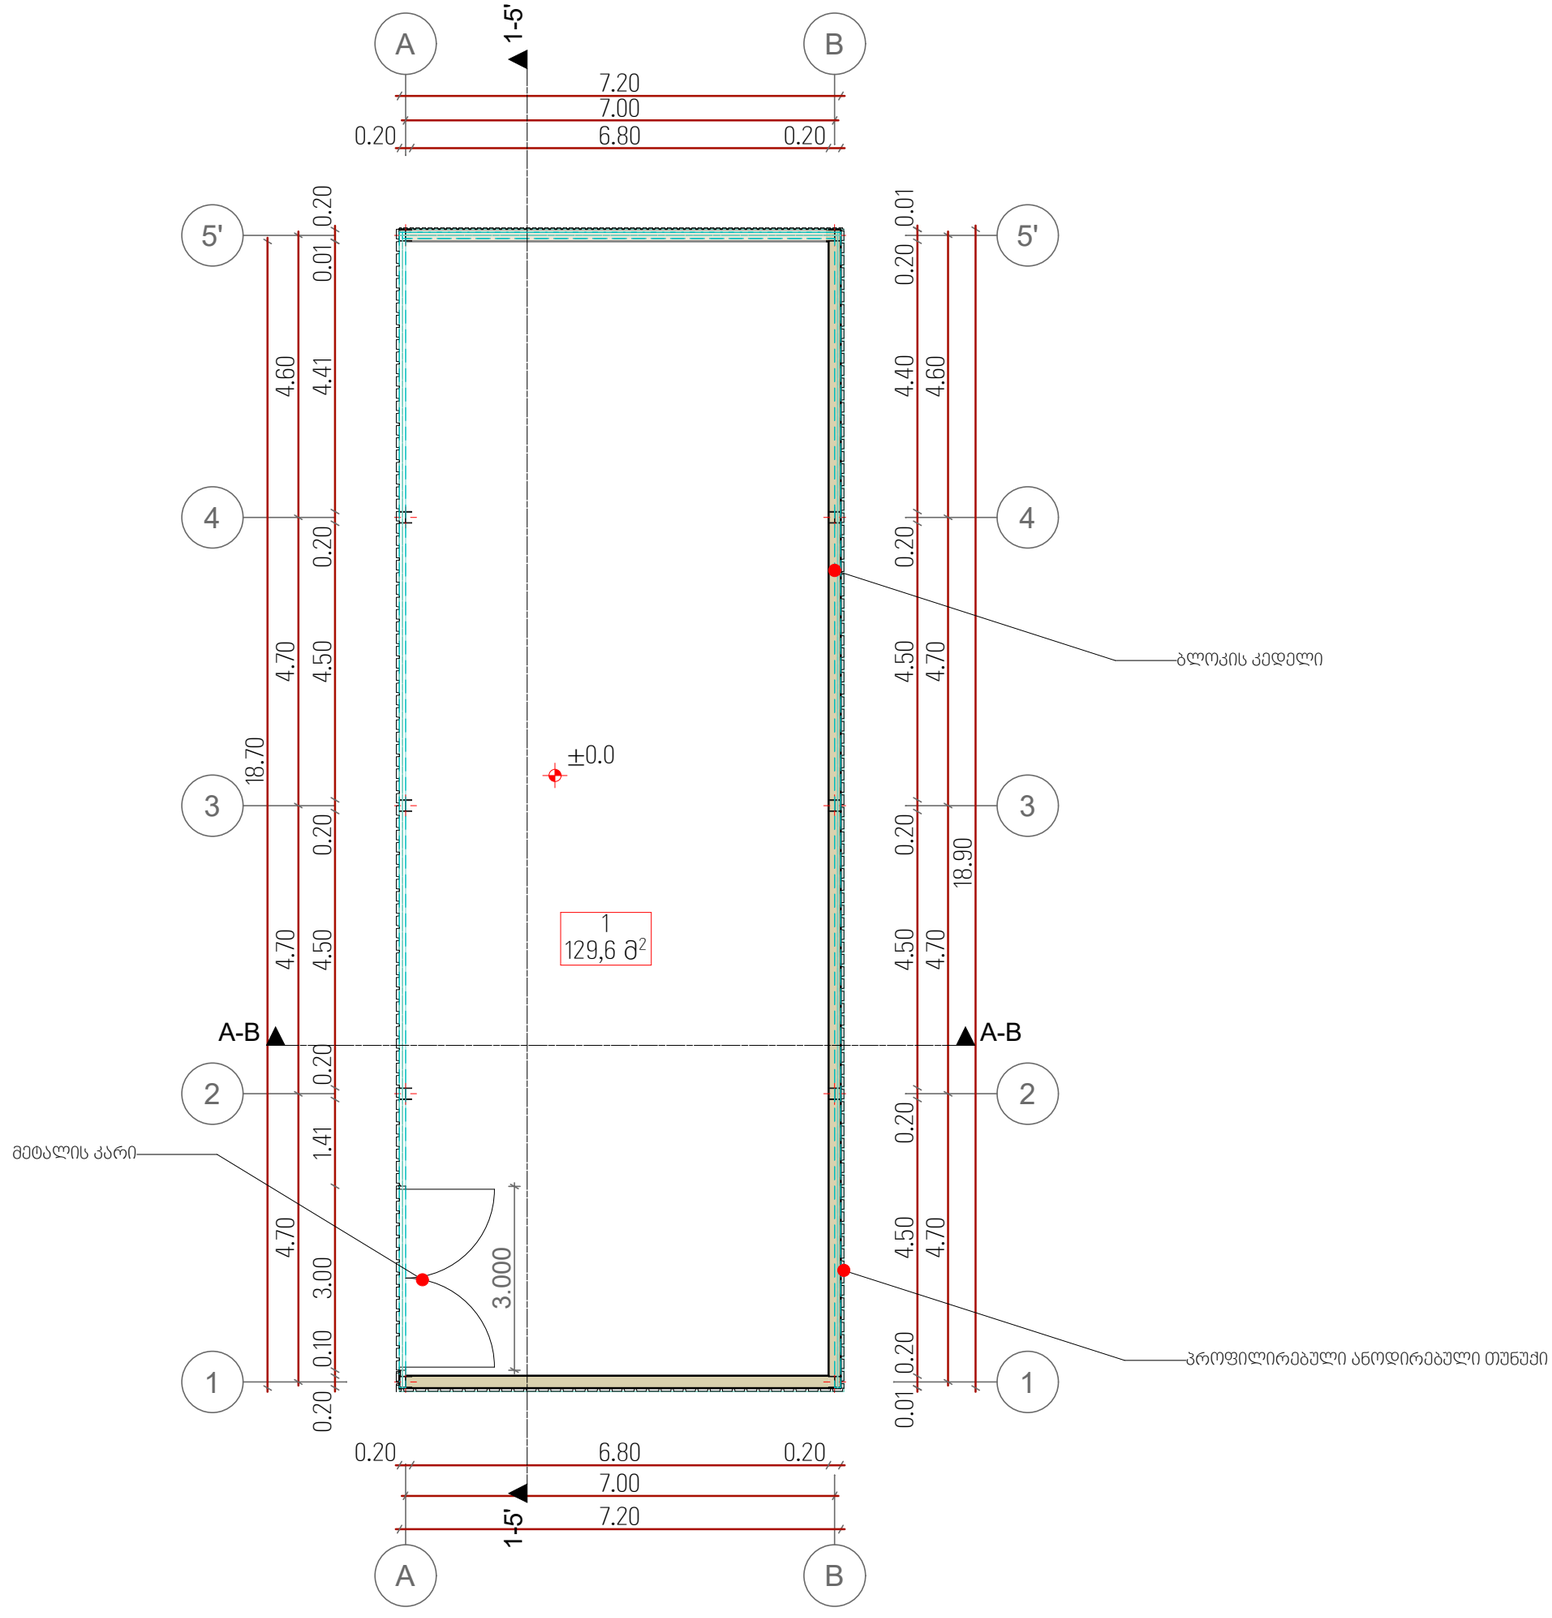

ფორმატი - A3	თარიღი - 2023 წ.

ექსპლიკაცია

1) საწყობი - 129.6 მ2

შენიშვნები

ზომები მოცემულია მილიმეტრებში, სიმაღლეები მეტრებში

პროექტი:

ქ. თბილისში დავით აღმაშენებლის გამზირზე N164-ში მდებარე ძველი კინოსტუდიის ტერიტორიაზე სასაწყობე სივრცის (01.13.07.024.026) პროექტი

მისამართი:

ქალაქი თბილისი. დავით აღმაშენებლის გამზირი N164

ARCGZAKOMUNPROJECT
არქგზაკომუნპროექტი
Georgia , Tbilisi, Giorgibrtskinvale Str. 5
Tel.; (+995 32) 291 22 99 (+995 32)
214 29 61 (+995 32) 214 11 55
arcgzacomunproject@gmail.com

დიზაინერი	დ. ფსკიტაძე
მთ.არქიტექტორი	მ. ჯაჩიძე
შეასრულა	მ. მახარაძე

მასშტაბი	1:100

მცირე რეკვიზიტების შესანახი საწყობის გეგმა 0.00 ნიშნულზე

ფურცლები	ფურცელი
80	13

მცირე რეკვიზიტების შესანახი საწყობის ლითონის ფერმის განლაგების გეგმა (შენობა 3)

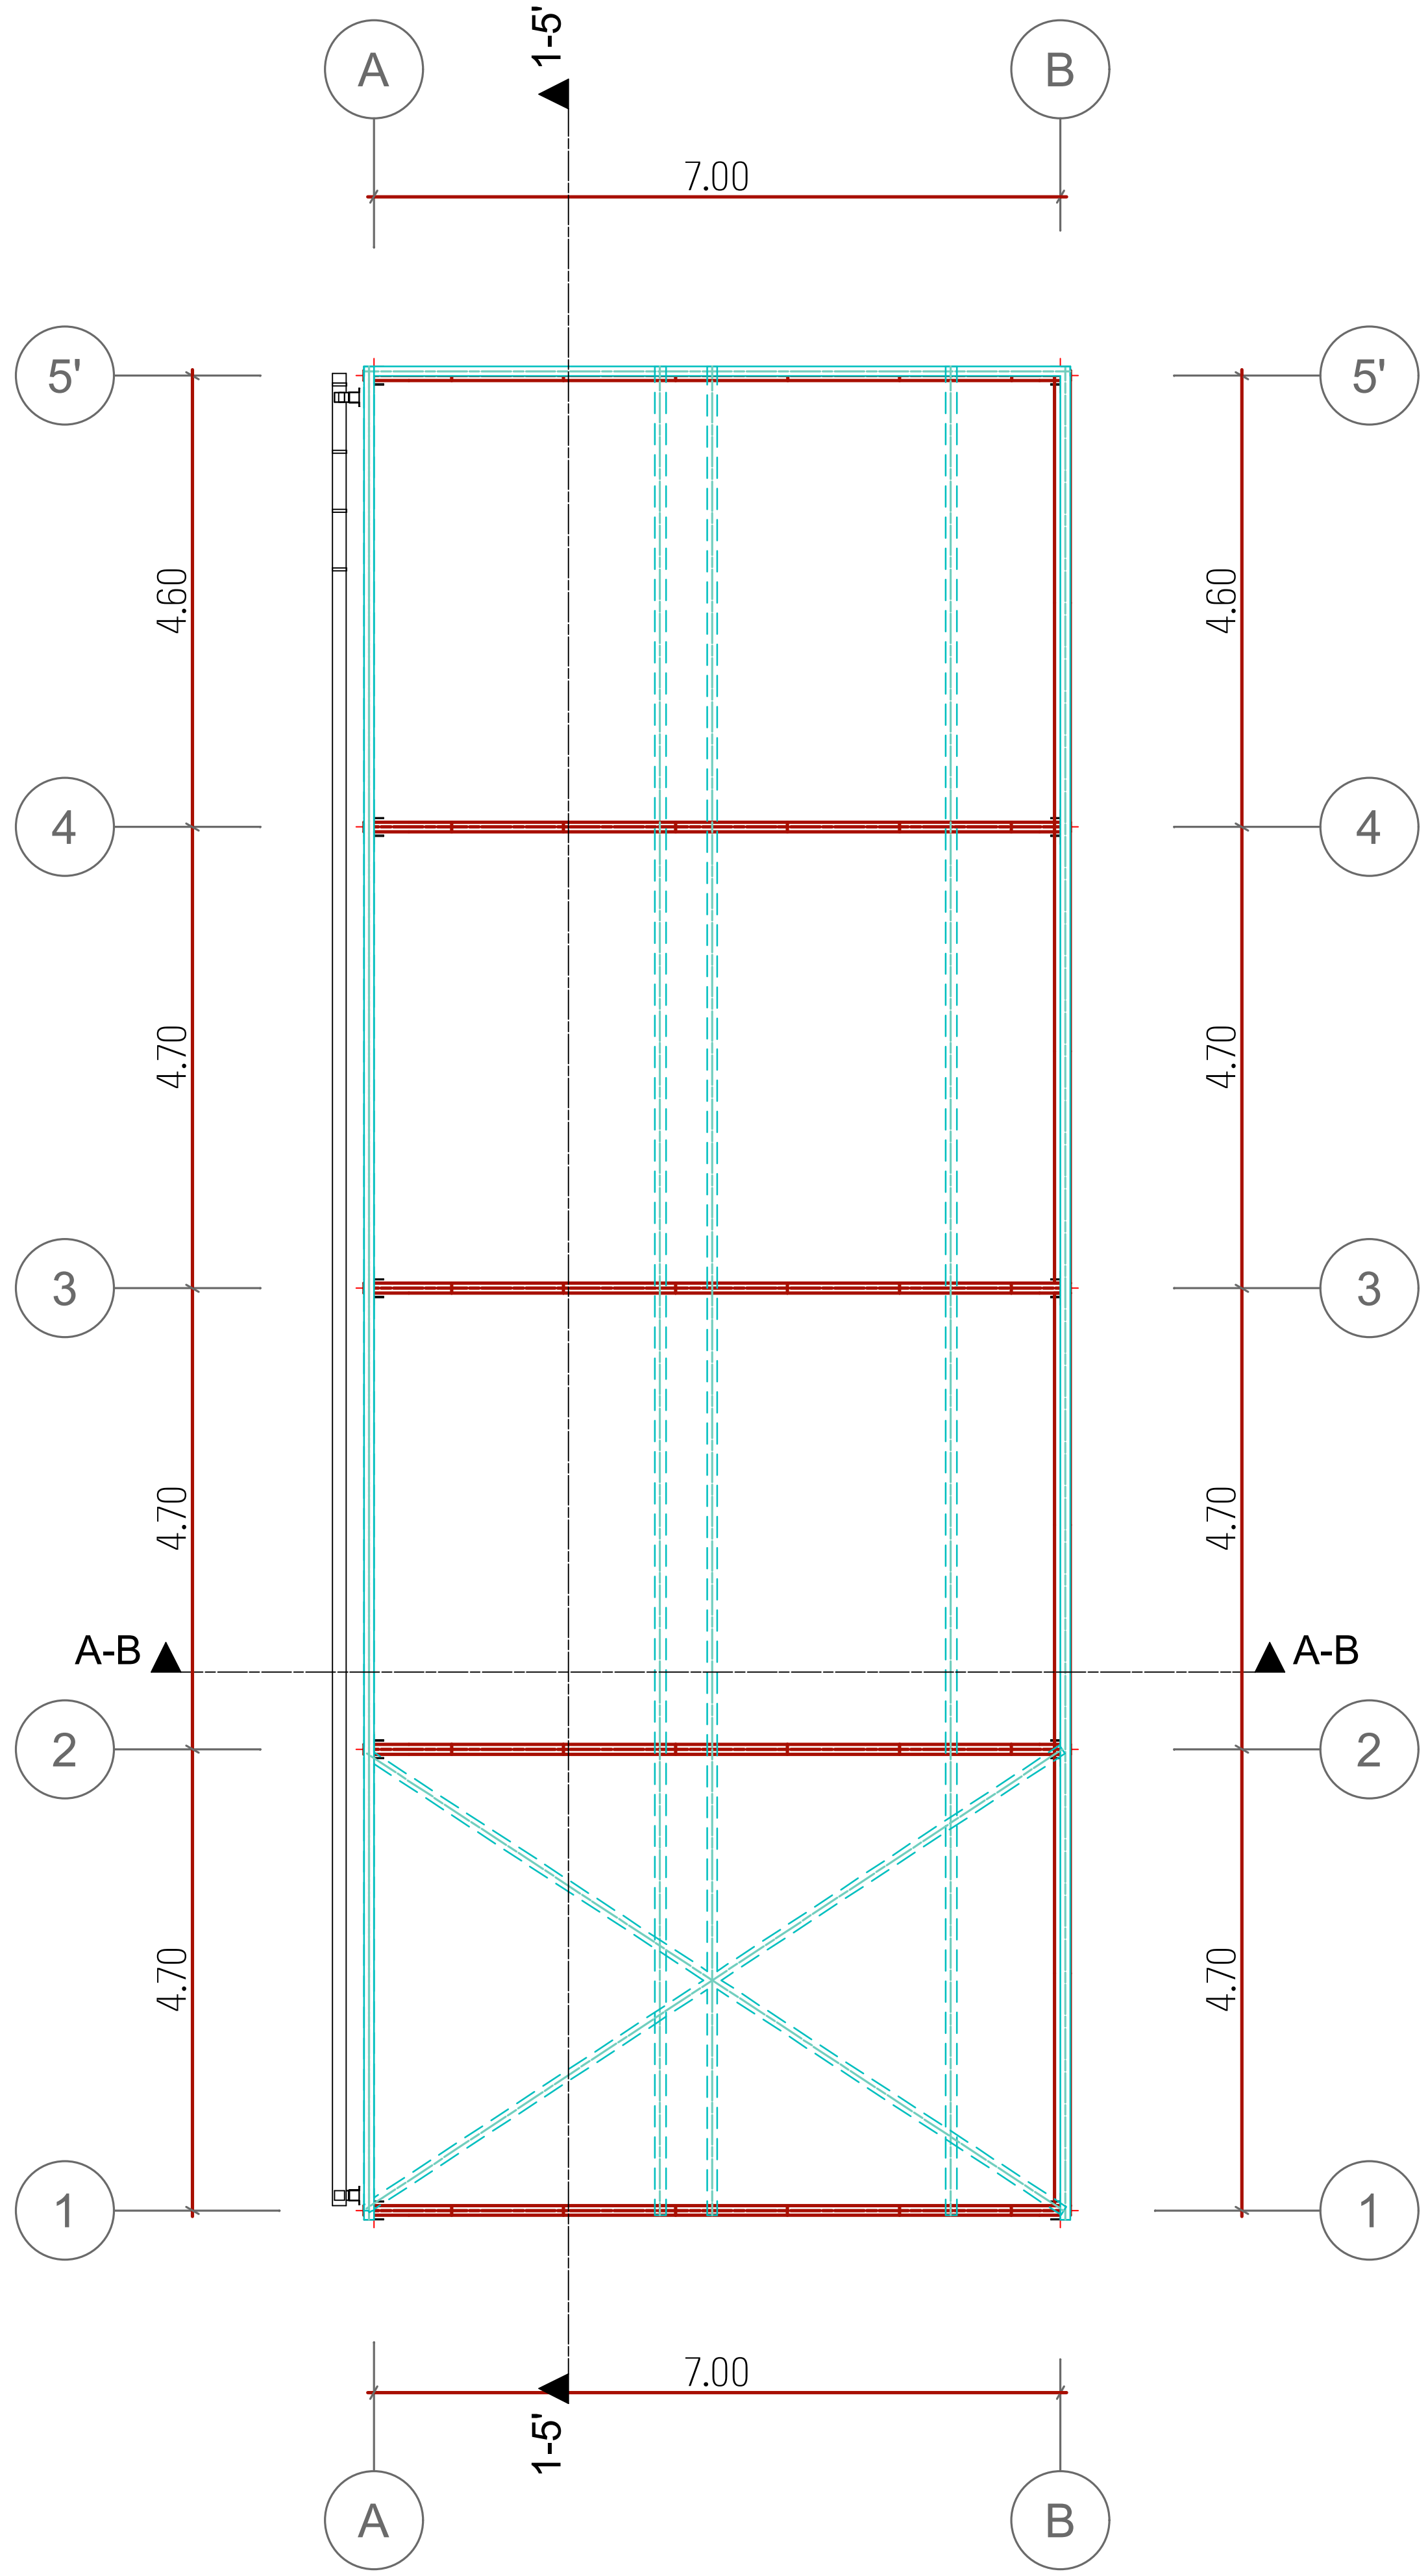

ფორმატი - A3	თარიღი - 2023 წ.

ექსპლიკაცია

შენიშვნები

ზომები მოცემულია მილიმეტრებში, სიმაღლეები მეტრებში

პროექტი:
ქ. თბილისში დავით აღმაშენებლის გამზირზე N164-ში მდებარე ძველი კინოსტუდიის ტერიტორიაზე სასაწყობე სივრცის (01.13.07.024.026) პროექტი

მისამართი:

ქალაქი თბილისი. დავით აღმაშენებლის გამზირი N164

ARCGZAKOMUNPROJECT
არქგზაკომუნპროექტი
Georgia , Tbilisi, Giorgibrtskinvale Str. 5
Tel.; (+995 32) 291 22 99 (+995 32) 214 29 61 (+995 32) 214 11 55
arcgzacomunprojejt@gmail.com

დირექტორი	დ. ფსქიალაძე	
მთ.არქიტექტორი	შ. ქურიძე	
შეასრულა	მ. მახარაძე	

მასშტაბი	1:100

მცირე რეკვიზიტების საწყობის ლითონის ფერმის განლაგების გეგმა

ფურცლები	ფურცელი
80	14

მცირე რეკვიზირების შესანახი საწყობის სახურავის გეგმა (შენობა 3)

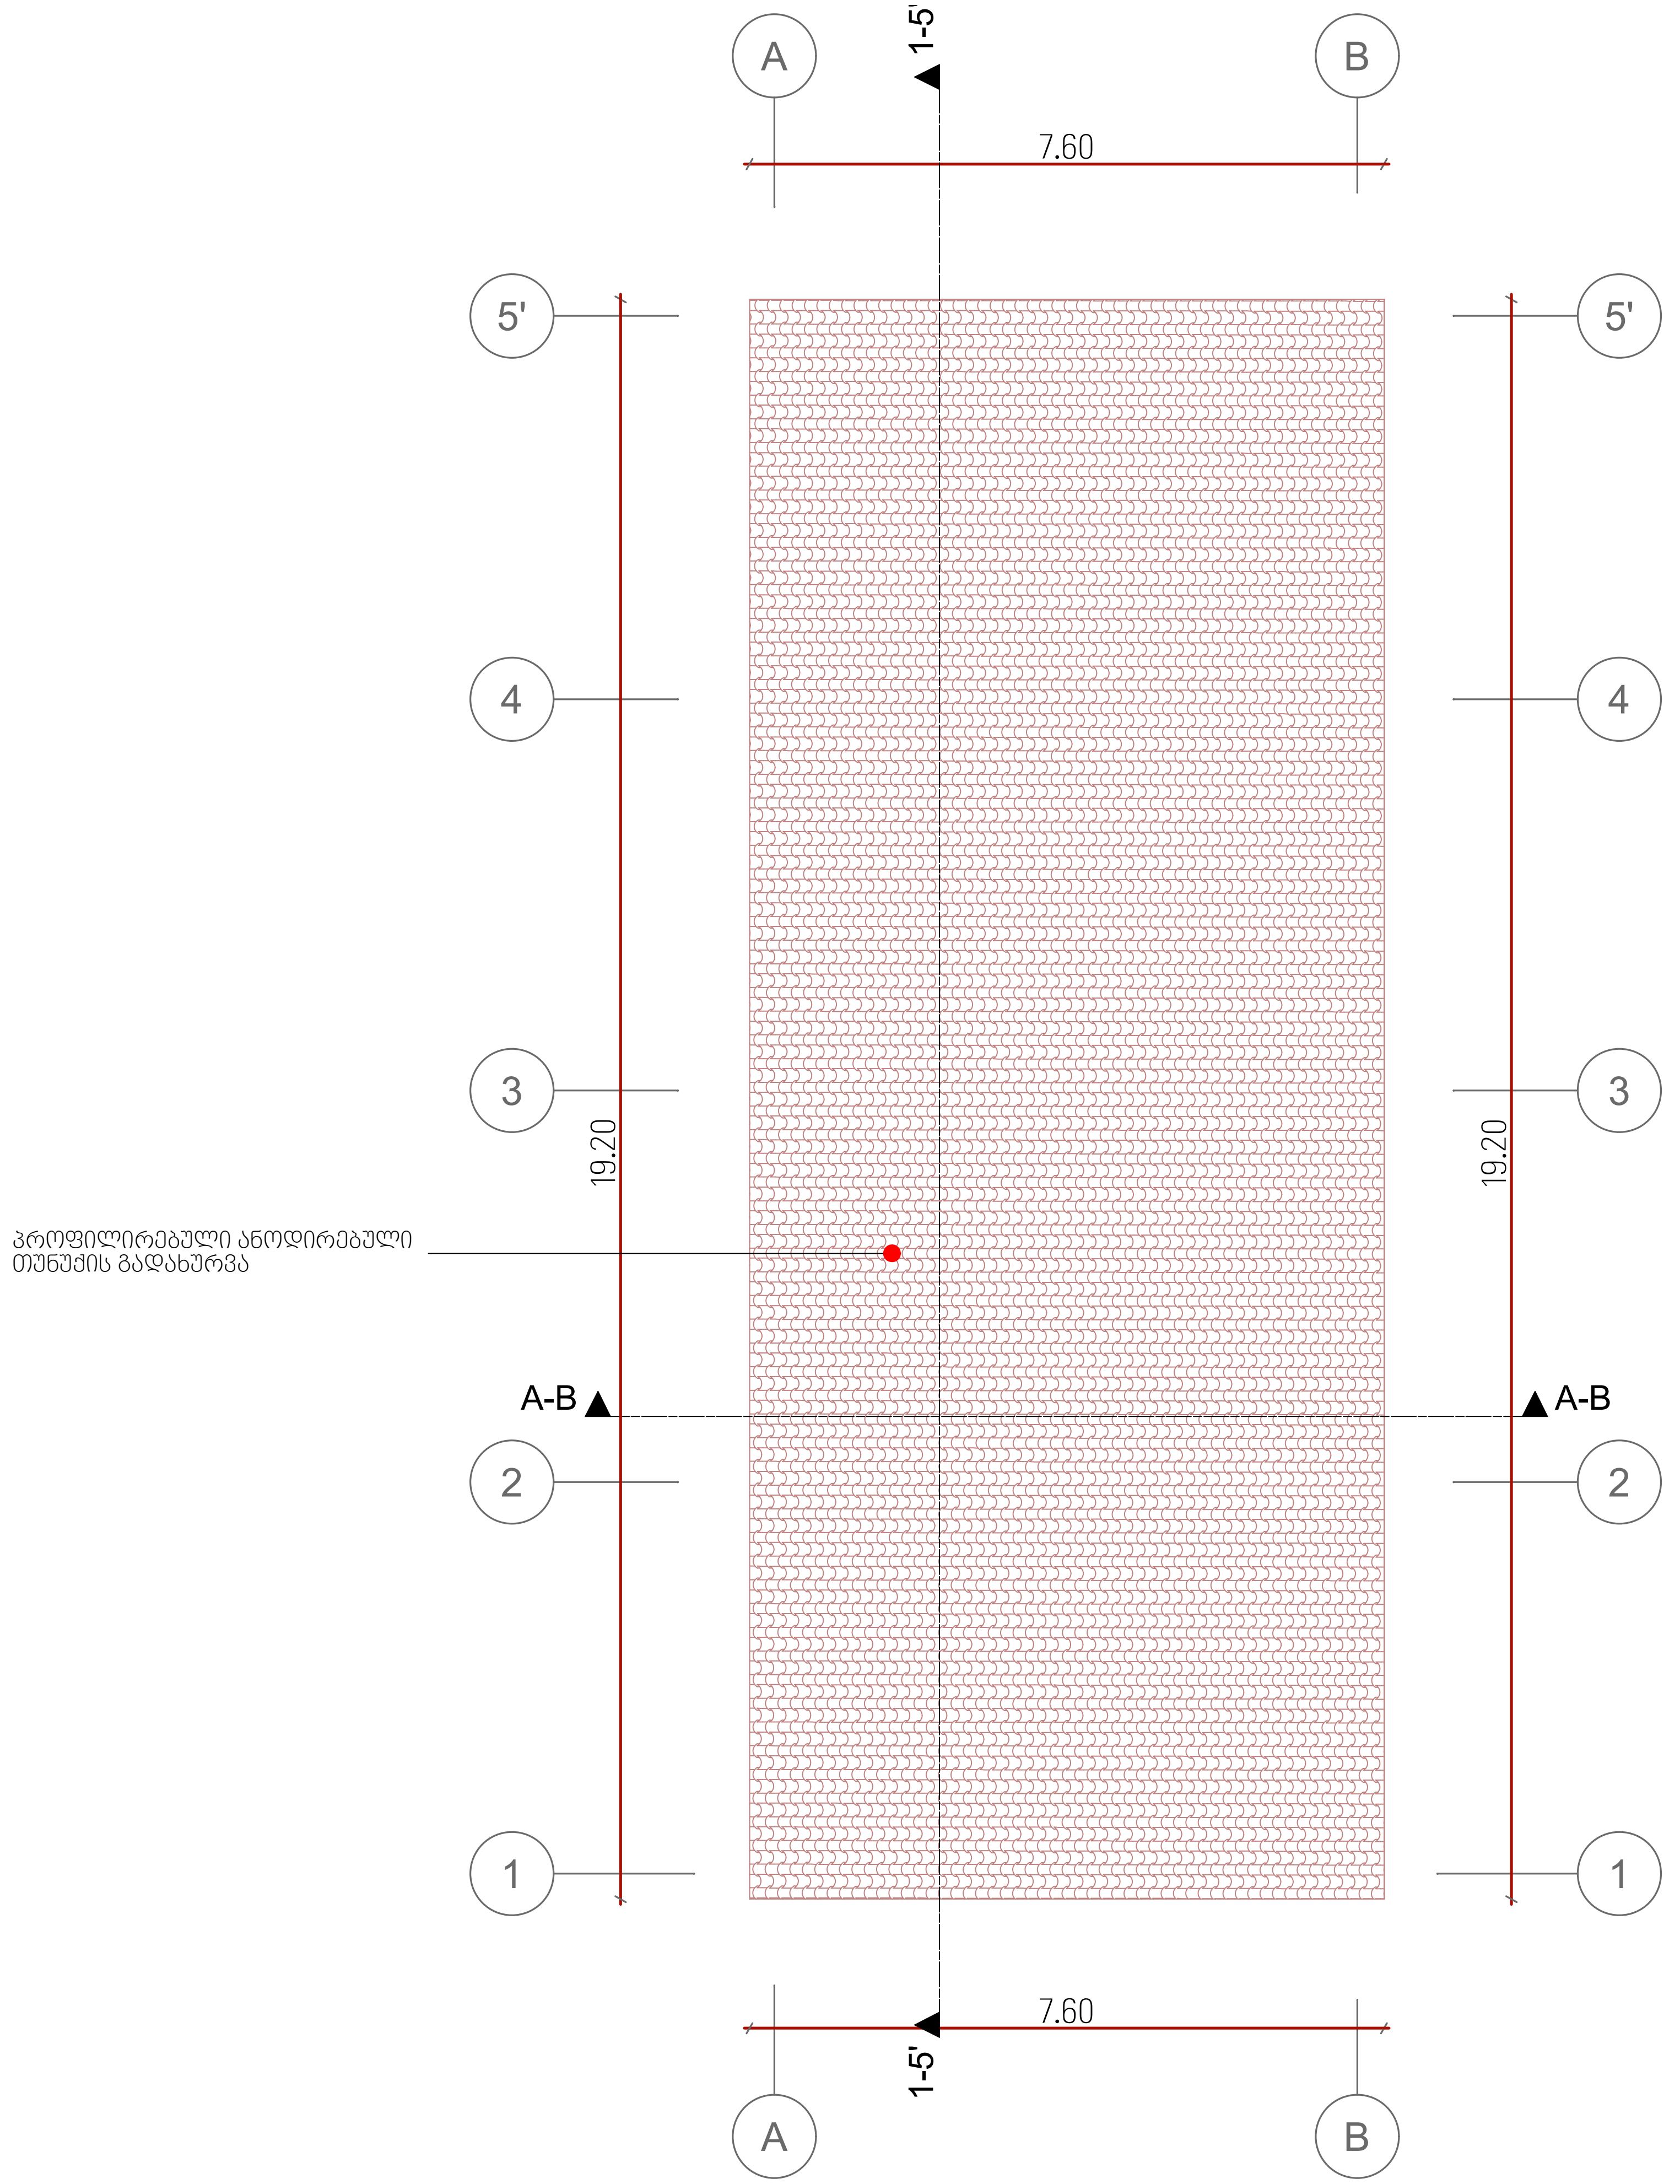

ფორმატი - A3	თარიღი - 2023 წ.
ექსპლიკაცია	

შენიშვნები

ზომები მოცემულია მილიმეტრებში, სიმაღლეები მეტრებში

პროექტი:
ქ. თბილისში დავით აღმაშენებლის გამზირზე N164-ში მდებარე ძველი კინოსტუდიის ტერიტორიაზე სასაწყობე სივრცის (01.13.07.024.026) პროექტი

მისამართი:

ქალაქი თბილისი, დავით აღმაშენებლის გამზირი N164

ARCGZAKOMUNPROJECT
არქგზაკომუნპროექტი
Georgia , Tbilisi, Giorgibrtskinvale Str. 5
Tel.; (+995 32) 291 22 99 (+995 32) 214 29 61 (+995 32) 214 11 55
arcgzacomunprojejt@gmail.com

დირექტორი	დ. ფცქიალაძე
მთ.არქიტექტორი	შ. ქერიძე
შეასრულა	მ. მახარაძე

მასშტაბი	1:100
მცირე რეკვიზიტების საწყობის სახურავის გეგმა	
ფურცლები	ფურცელი
80	15

რეკვიზიტების შესანახი საწყობის გეგმა +0.00 ნიშნულზე (შენობა 4)

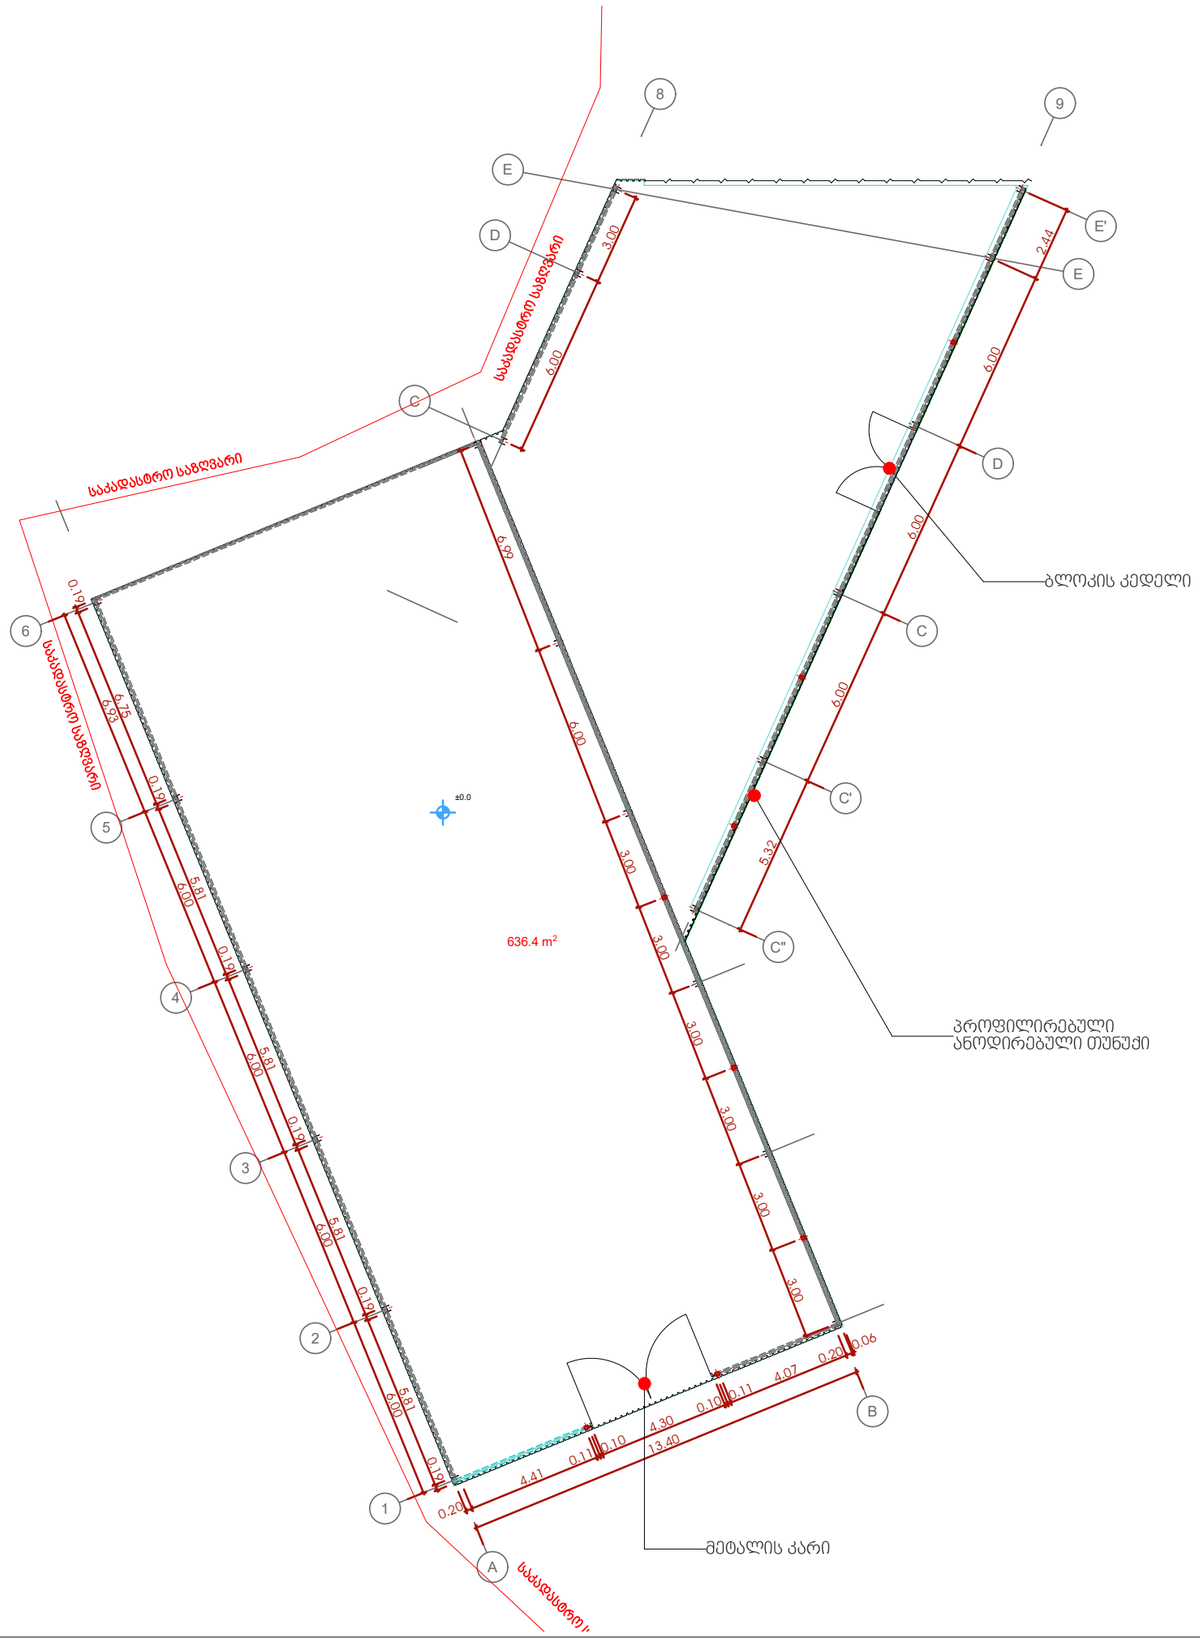

ფორმატი - A3	თარიღი - 2023 წ.

ექსპლიკაცია

1) რეკვიზიტების შესანახი საწყობი - 636.4 მ2

შენიშვნები

ზომები მოცემულია მილიმეტრებში, სიმაღლეები მეტრებში

პროექტი:

ქ. თბილისში დავით აღმაშენებლის გამზირზე N164-ში მდებარე ძველი კინოსტუდიის ტერიტორიაზე სასაწყობე სივრცის (01.13.07.024.026) პროექტი

მისამართი:

ქალაქი თბილისი. დავით აღმაშენებლის გამზირი N164

ARCGZAKOMUNPROJECT
არქგზაკომუნპროექტი
Georgia , Tbilisi, Giorgibrtskinvale Str. 5
Tel.; (+995 32) 291 22 99 (+995 32)
214 29 61 (+995 32) 214 11 55
arcgzacomunproject@gmail.com

დიზაინერი	დ. ფსქიაძე	
მთ.არქიტექტორი	მ. ჯაჩიძე	
შეასრულა	გ. მახახაძე	

მასშტაბი	1:200

რეკვიზიტების შესანახი საწყობის გეგმა 0.00 ნიშნულზე

ფურცლები	ფურცელი
80	16

რეკვიზირების შესანახი საწყობის ლითონის ფერმის განლაგების გეგმა (შენობა 4)

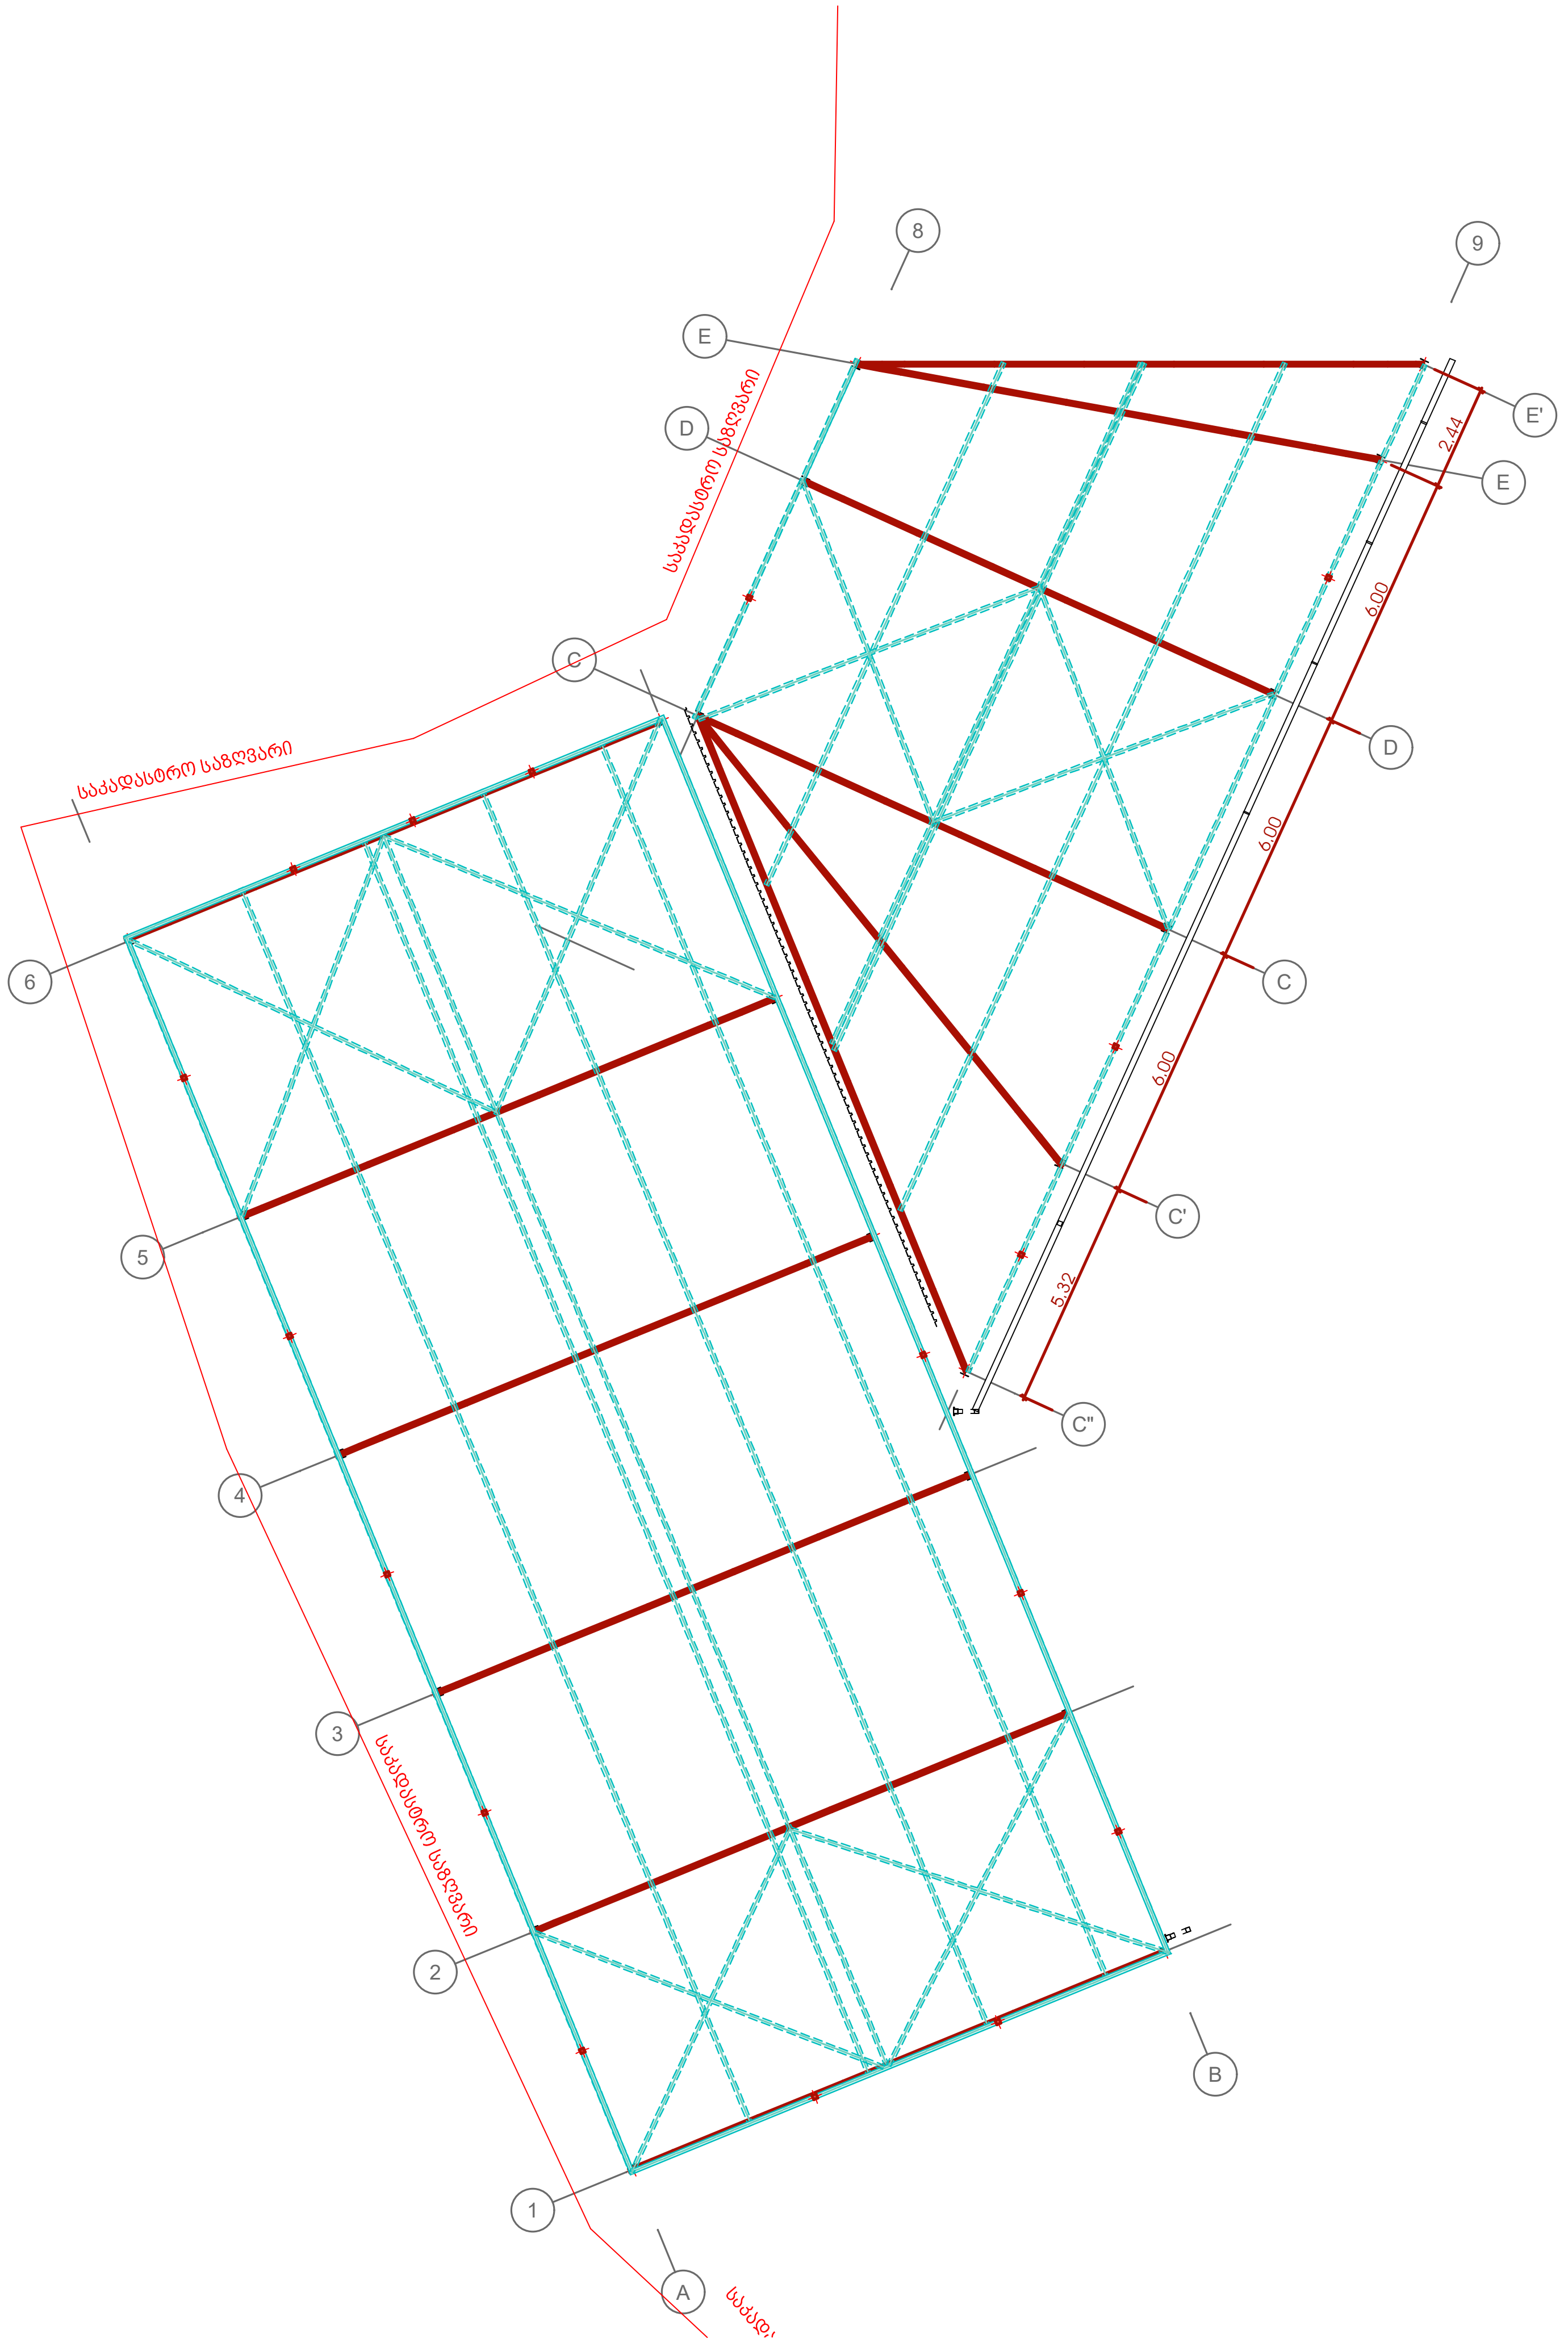

ფორმატი - A3	თარიღი - 2023 წ.
ექსპლიკაცია	

შენიშვნები

ზომები მოცემულია მილიმეტრებში, სიმაღლეები მეტრებში

პროექტი:
ქ. თბილისში დავით აღმაშენებლის გამზირზე N164-ში მდებარე ძველი კინოსტუდიის ტერიტორიაზე სასაწყობე სივრცის (01.13.07.024.026) პროექტი

მისამართი:

ქალაქი თბილისი. დავით აღმაშენებლის გამზირი N164

ARCGZAKOMUNPROJECT
არქგზაკომუნპროექტი
Georgia , Tbilisi, Giorgibrtskinvale Str. 5
Tel.; (+995 32) 291 22 99 (+995 32) 214 29 61 (+995 32) 214 11 55
arcgzacomunprojejt@gmail.com

დირექტორი	დ. ფსქიალაძე	
მთ.არქიტექტორი	შ. ქურიძე	
შეასრულა	მ. მახარაძე	

მასშტაბი	1:200
რეკვიზიტების შესანახი საწყობის ლითონის ფერმის განლაგების გეგმა	
ფურცლები	ფურცელი
80	17

რეკვიზირების შესანახი საწყობის სახურავის გეგმა (შენობა 4)

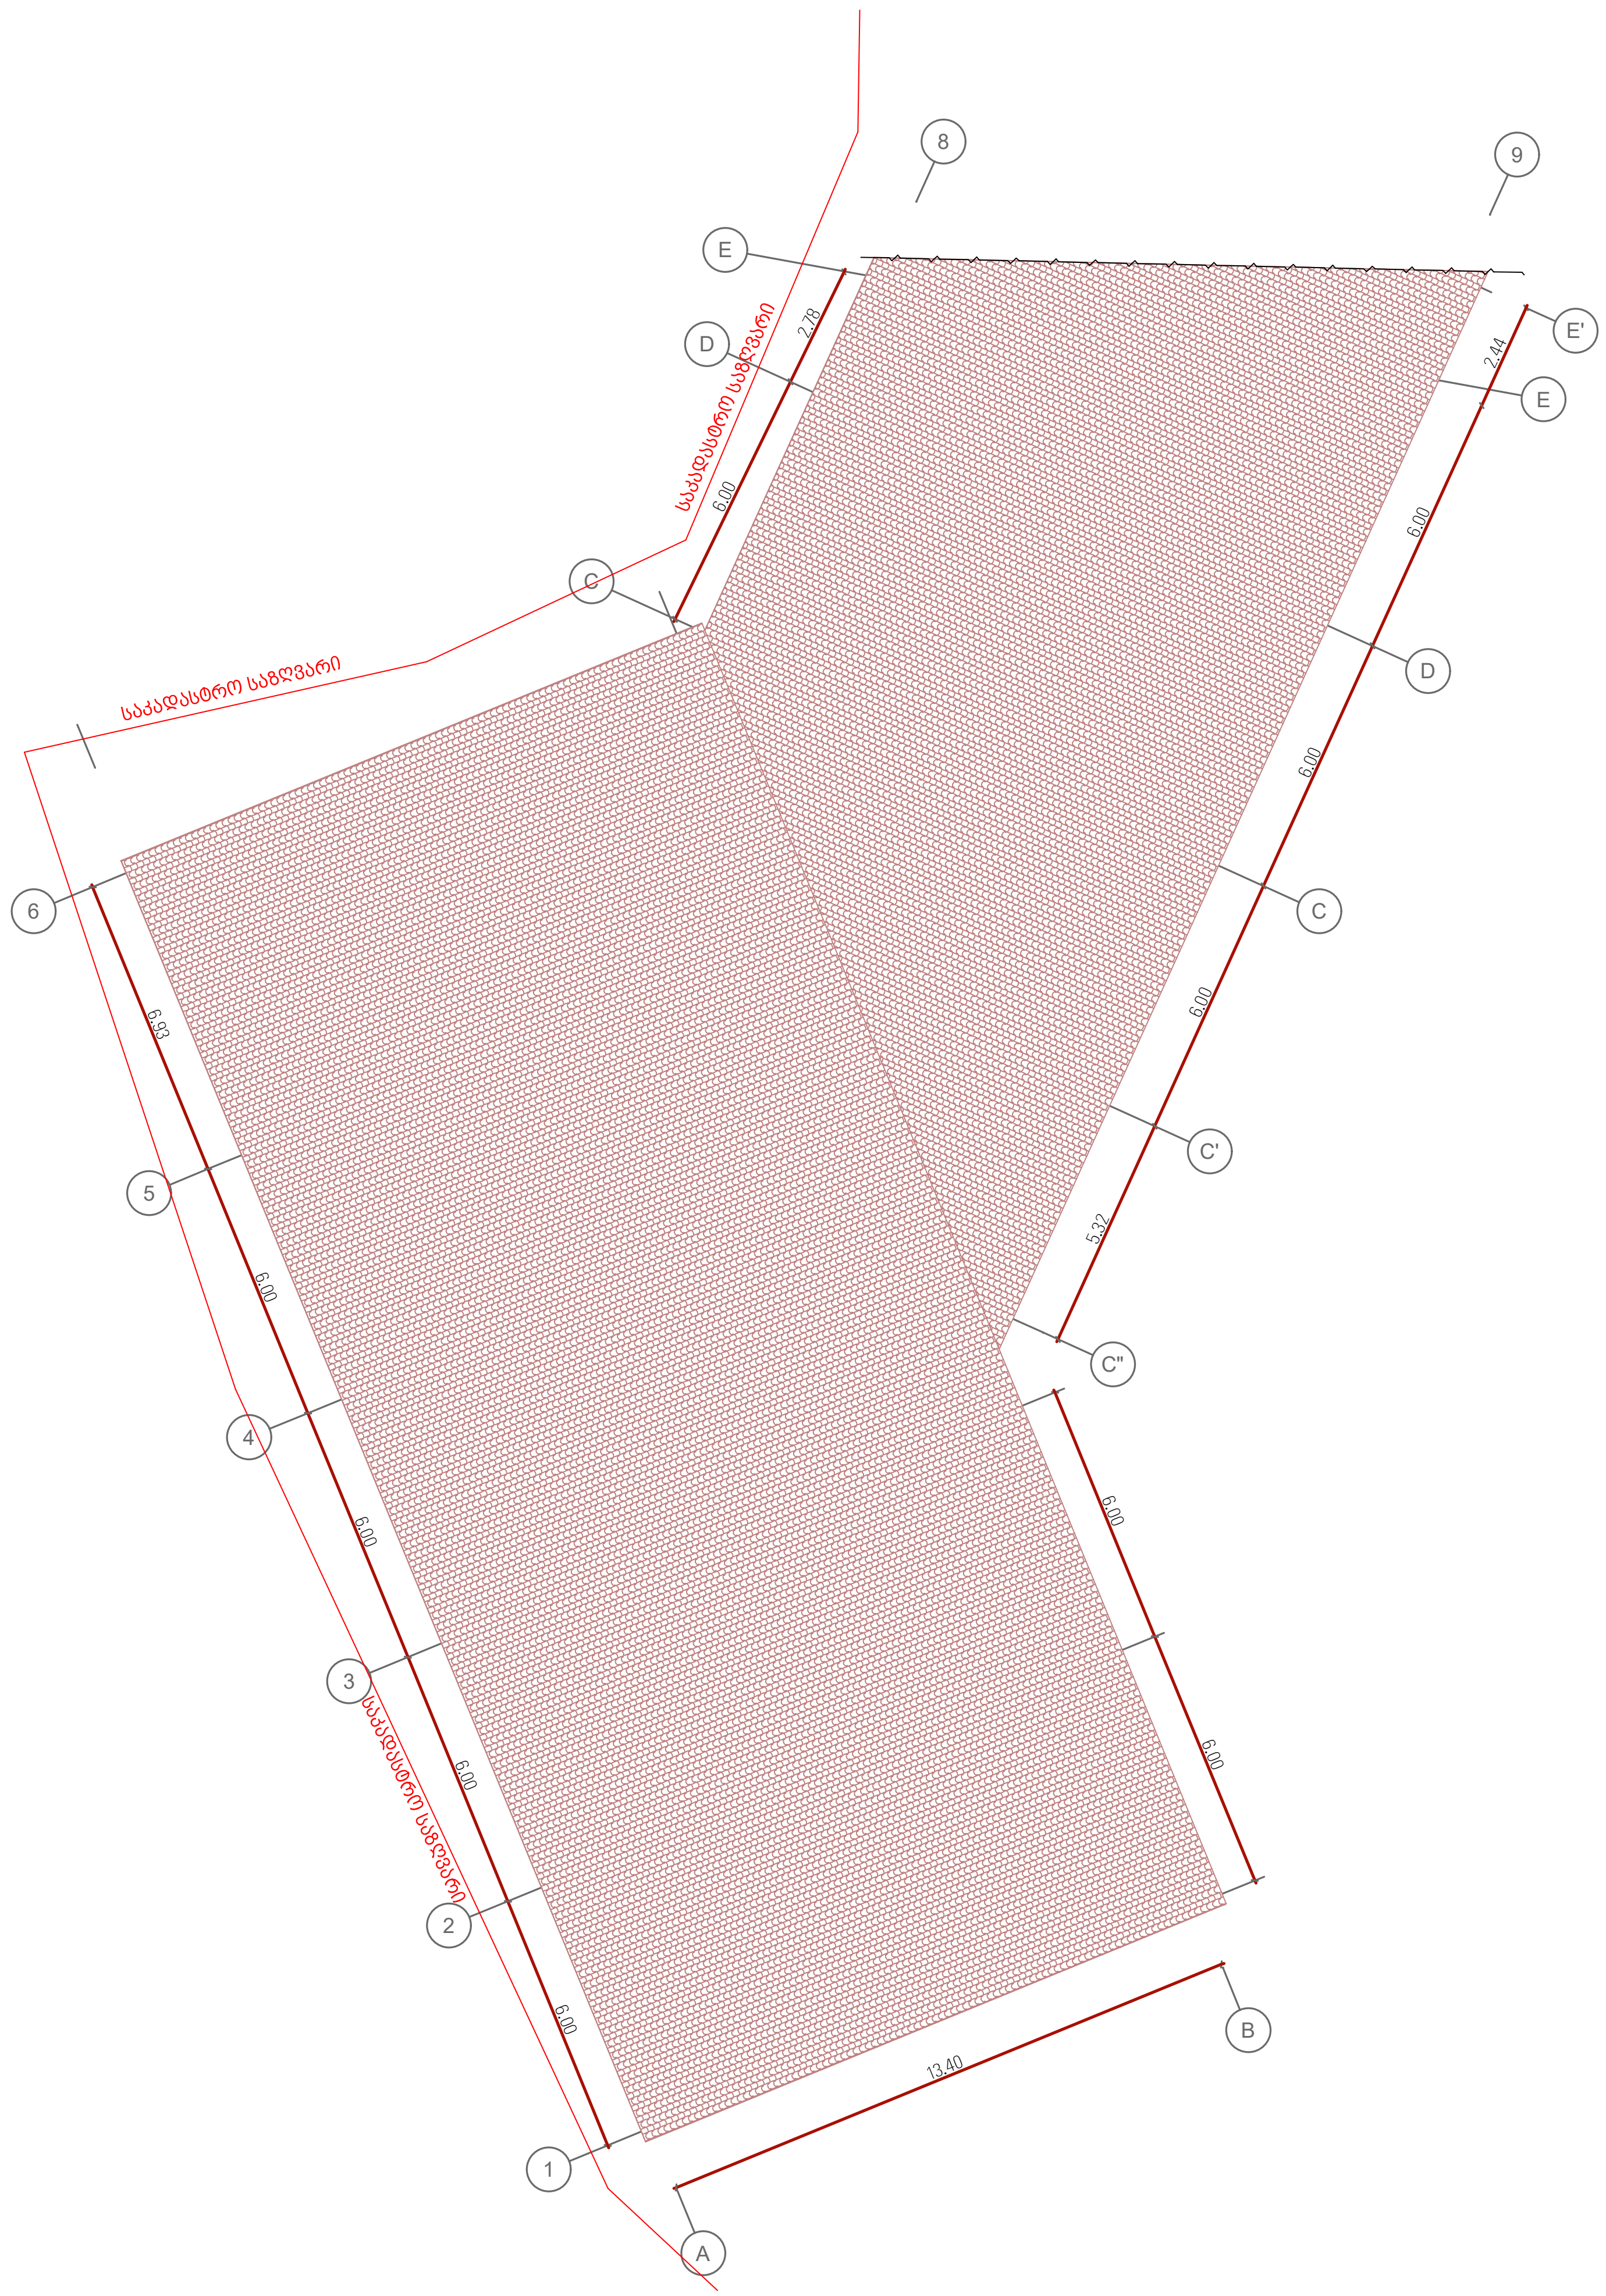

ფორმატი - A3	თარიღი - 2023 წ.

ექსპლიკაცია

შენიშვნები

ზომები მოცემულია მილიმეტრებში, სიმაღლეები მეტრებში

პროექტი:
ქ. თბილისში დავით აღმაშენებლის გამზირზე N164-ში მდებარე ძველი კინოსტუდიის ტერიტორიაზე სასაწყობე სივრცის (01.13.07.024.026) პროექტი

მისამართი:

ქალაქი თბილისი. დავით აღმაშენებლის გამზირი N164

ARCGZAKOMUNPROJECT
არქგზაკომუნპროექტი
Georgia , Tbilisi, Giorgibrtskinvale Str. 5
Tel.; (+995 32) 291 22 99 (+995 32) 214 29 61 (+995 32) 214 11 55
arcgzacomunprojejt@gmail.com

დირექტორი	დ. ფცქიალაძე	
მთ.არქიტექტორი	შ. ქურიძე	
შეასრულა	მ. მახარაძე	

მასშტაბი	1:200

რეკვიზიტების შესანახი საწყობის სახურავის გეგმა

ფურცლები	ფურცელი
80	18

თეატრალური მცირე რეკვიზიტების შესანახი საწყობის ჭრილი A-B ღერძებს შორის (შენობა 3)

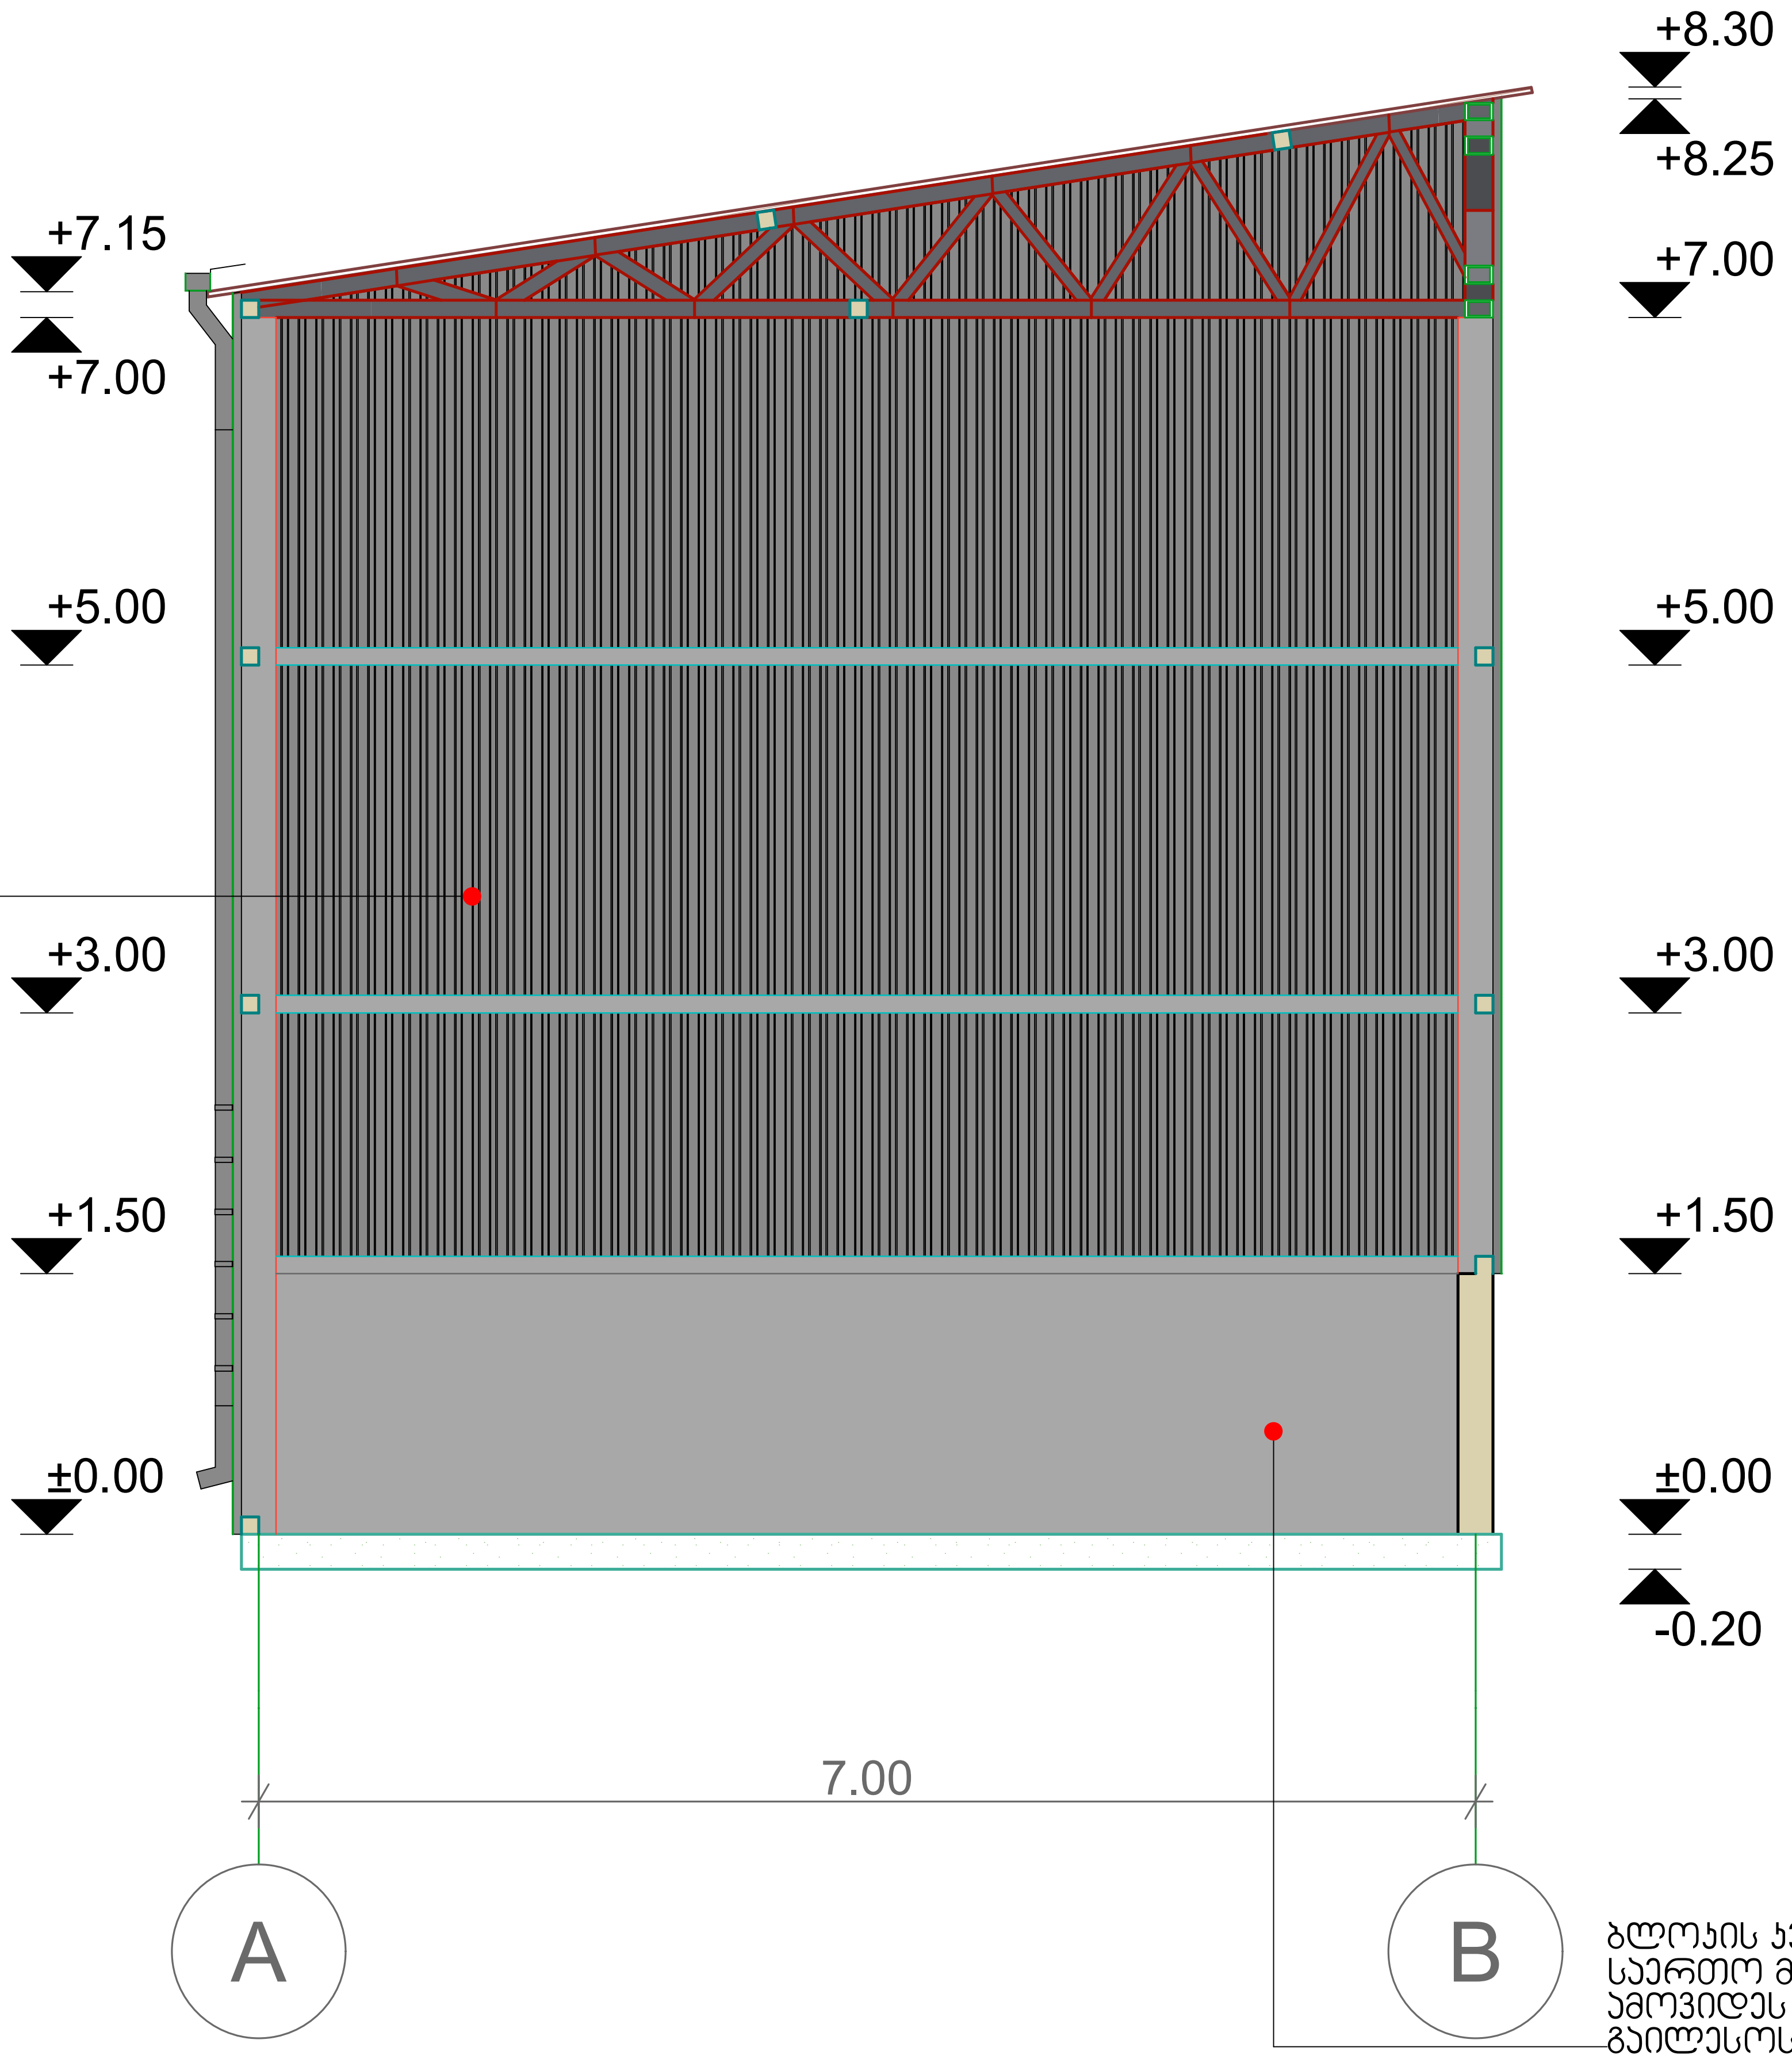

პროფილირებული ანოდირებული თუნუქი H=6.8 მ
მოცულობა - 1281.2 $მ^2$

ბლოკის კედელი H=1.5 მ
საერთო მოცულობა - 540.6 $მ^2$
ამოვიდეს ბლოკის კედელი, გაილესოს ქვიშა-ცემენტის ხსნარით და შეიღებოს
RAL7021

ფორმატი - A3	თარიღი - 2023 წ.
ექსპლიკაცია	
შენიშვნები	
ზომები მოცემულია მილიმეტრებში, სიმაღლეები მეტრებში	

პროექტი:
ქ. თბილისში დავით აღმაშენებლის გამზირზე N164-ში მდებარე ძველი კინოსტუდიის ტერიტორიაზე სასაწყობე სივრცის (01.13.07.024.026) პროექტი

მისამართი:
ქალაქი თბილისი. დავით აღმაშენებლის გამზირი N164

ARCGZAKOMUNPROJECT
არქგზაკომუნპროექტი
Georgia , Tbilisi, Giorgibrtskinvale Str. 5
Tel.; (+995 32) 291 22 99 (+995 32) 214 29 61 (+995 32) 214 11 55
arcgzacomunprojejt@gmail.com

დირექტორი	დ. ფსქიალაძე	
მთ.არქიტექტორი	შ. ქურიძე	
შეასრულა	მ. მახარაძე	

მასშტაბი	1:50
თეატრალური მცირე რეკვიზიტების შესანახი საწყობის ჭრილი A და B ღერძებს შორის	
ფურცლები	ფურცელი
80	20

თეატრალური მცირე რეკვიზიტების შესანახი საწყობის ჭრილი 1-5' ღერძებს შორის

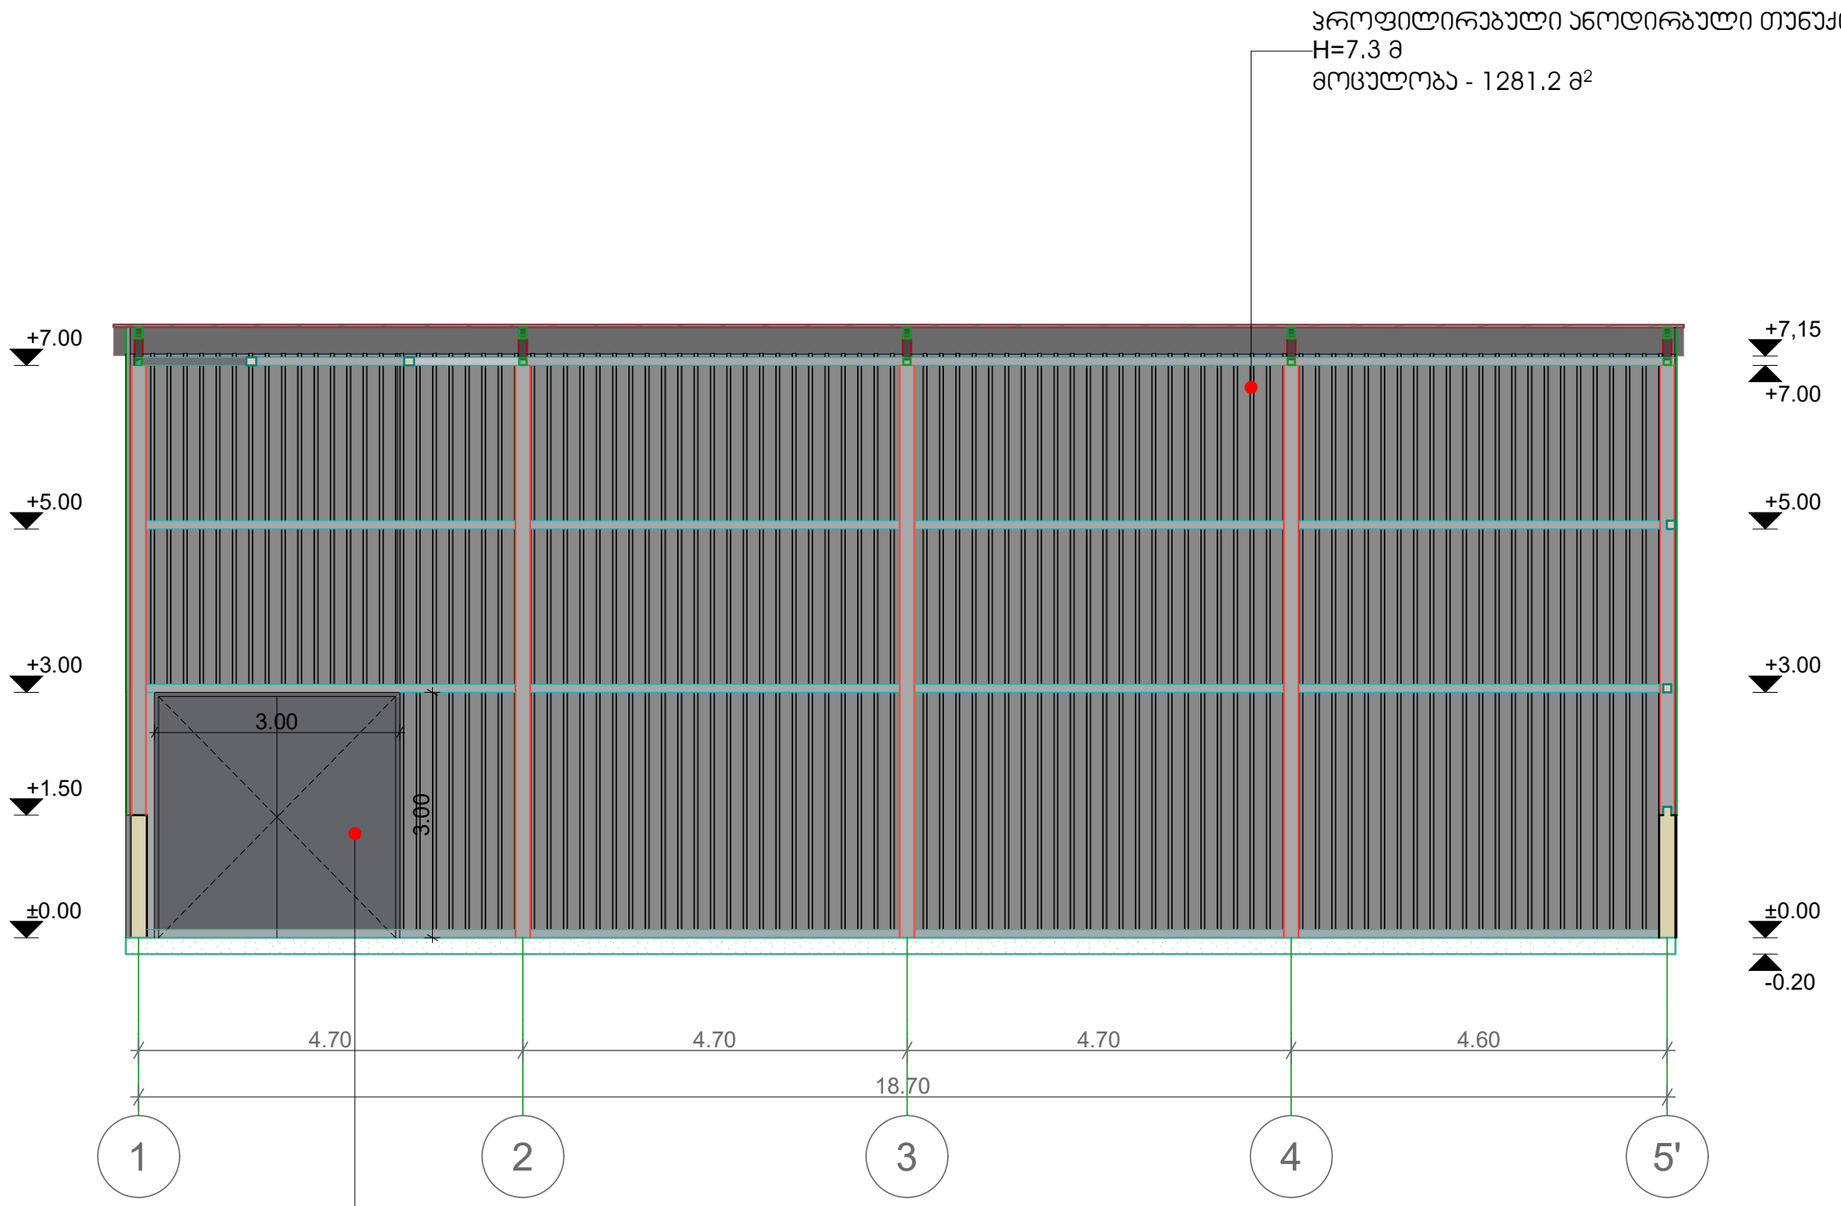

ორფრთიანი კარი H=3 მ
მოცულობა - 9 მ²
მასალა - ლითონი
შეღებოს (რუხი ანტაციდი)
ანტიკოროზიული საღებავით

ფორმატი - A3	თარიღი - 2023 წ.

ექსპლიკაცია

შენიშვნები

ზომები მოცემულია მილიმეტრებში, სიმაღლეები მეტრებში

პროექტი:
ქ. თბილისში დავით აღმაშენებლის გამზირზე N164-ში მდებარე ძველი კინოსტუდიის ტერიტორიაზე სასაწყობე სივრცის (01.13.07.024.026) პროექტი

მისამართი:
ქალაქი თბილისი. დავით აღმაშენებლის გამზირი N164

ARCGZAKOMUNPROJECT
არქგზაკომუნპროექტი
Georgia , Tbilisi, Giorgibrtskinvale Str. 5
Tel.; (+995 32) 291 22 99 (+995 32)
214 29 61 (+995 32) 214 11 55
arcgzacomunproject@gmail.com

დიზაინერი	ე. ფხაკაძე
მთ.არქიტექტორი	მ. ჯაჩიძე
შეასრულა	მ. მახარაძე

მასშტაბი	1:75

თეატრალური მცირე რეკვიზიტების შესანახი საწყობის ჭრილი 1 და 5' ღერძებს შორის

ფურცლები	ფურცელი
80	21

ოფისის და მცირე რეკვიზიტების შესანახი საწყობის ჭრილი 5-1' ღერძებს შორის (შენობა 2)

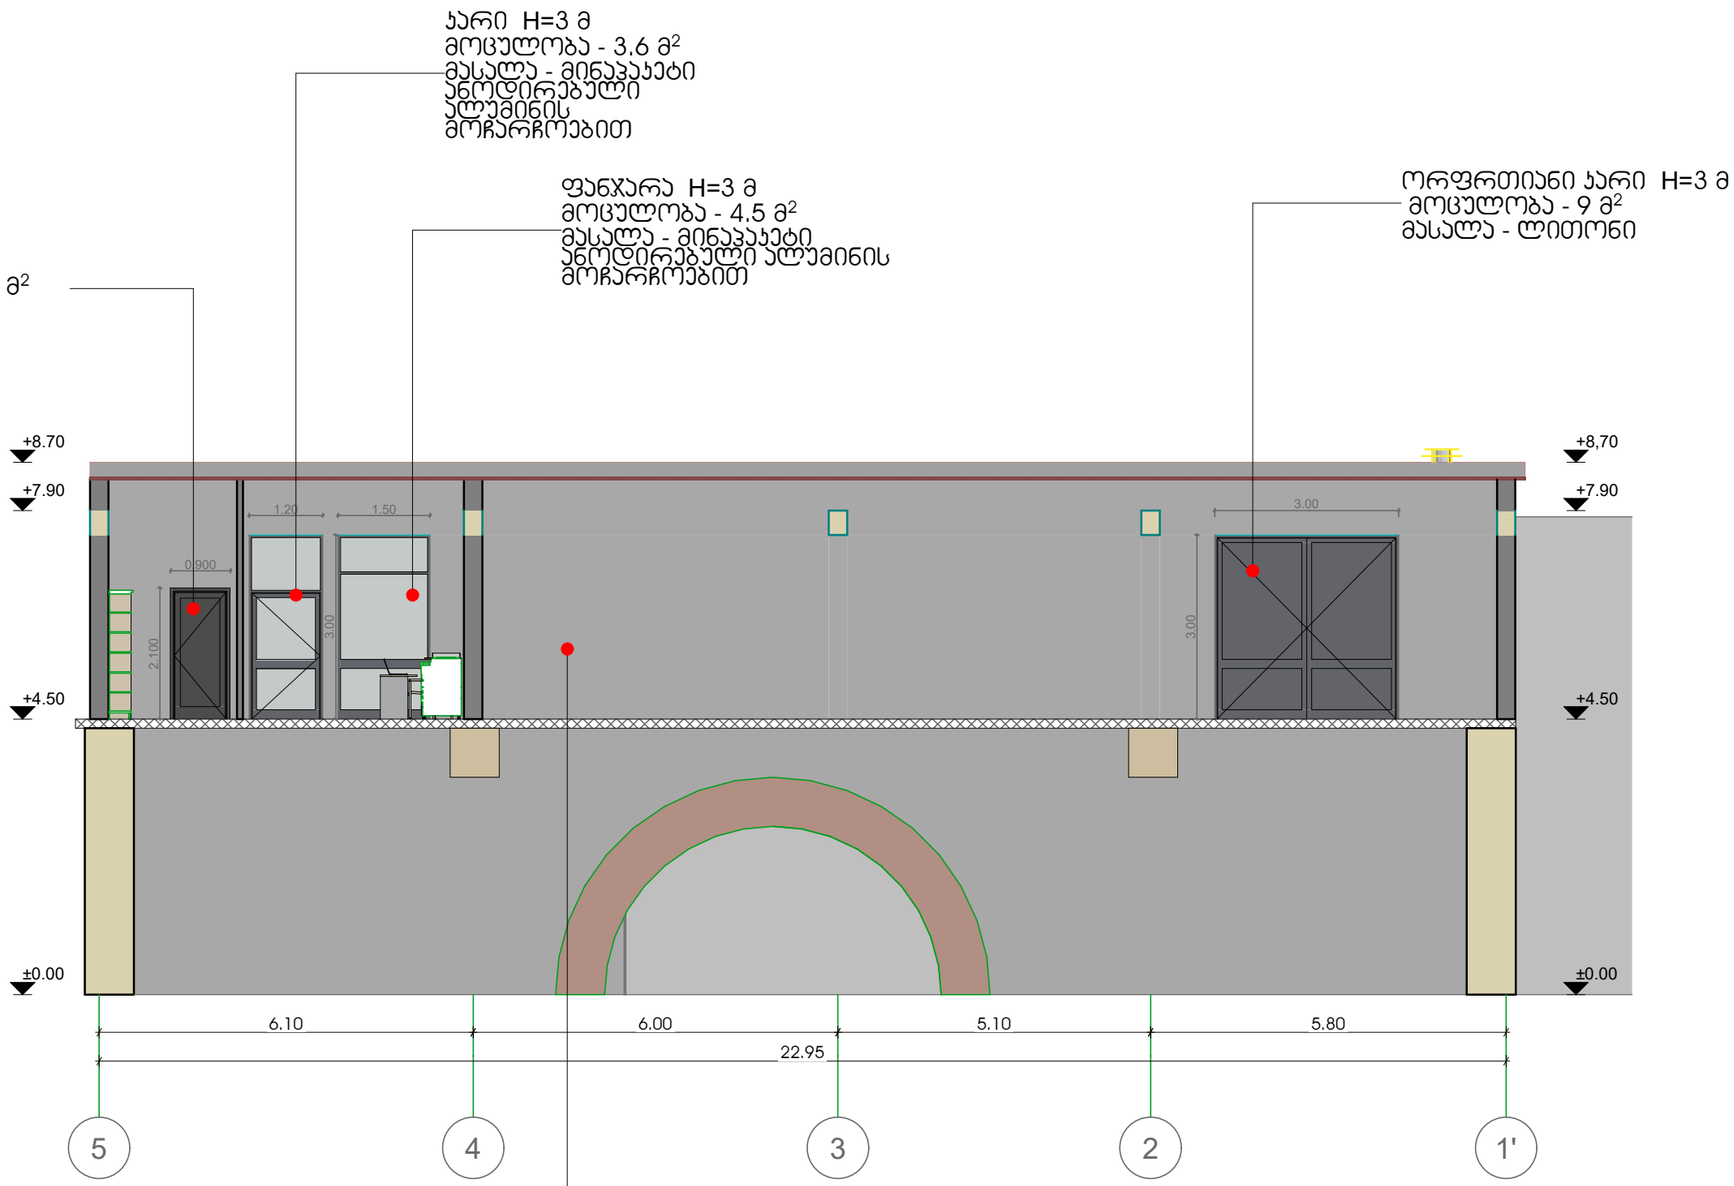

ფორმატი - A3	თარიღი - 2023 წ.

ექსპლიკაცია

შენიშვნები

ზომები მოცემულია მილიმეტრებში, სიმაღლეები მეტრებში

პროექტი:

ქ. თბილისში დავით აღმაშენებლის გამზირზე N164-ში მდებარე ძველი კინოსტუდიის ტერიტორიაზე სასაწყობე სივრცის (01.13.07.024.026) პროექტი

მისამართი:

ქალაქი თბილისი. დავით აღმაშენებლის გამზირი N164

ARCGZAKOMUNPROJECT
არქგზაკომუნპროექტი
Georgia , Tbilisi, Giorgibrtskinvale Str. 5
Tel.; (+995 32) 291 22 99 (+995 32)
214 29 61 (+995 32) 214 11 55
arcgzacomunproject@gmail.com

დირექტორი	დ. ფსქიტაძე	
მთ.არქიტექტორი	მ. ჯაჩიძე	
შეასრულა	გ. მახარაძე	

მასშტაბი	1:100

ოფისის და მცირე რეკვიზიტების შესანახი საწყობის ჭრილი 5 და 1' ღერძებს შორის

ფურცლები	ფურცელი
80	22

ოფისის და მცირე რეკვიზიტების შესანახი საწყობის ჭრილი A''-C'' ღერძებს შორის (შენობა 2)

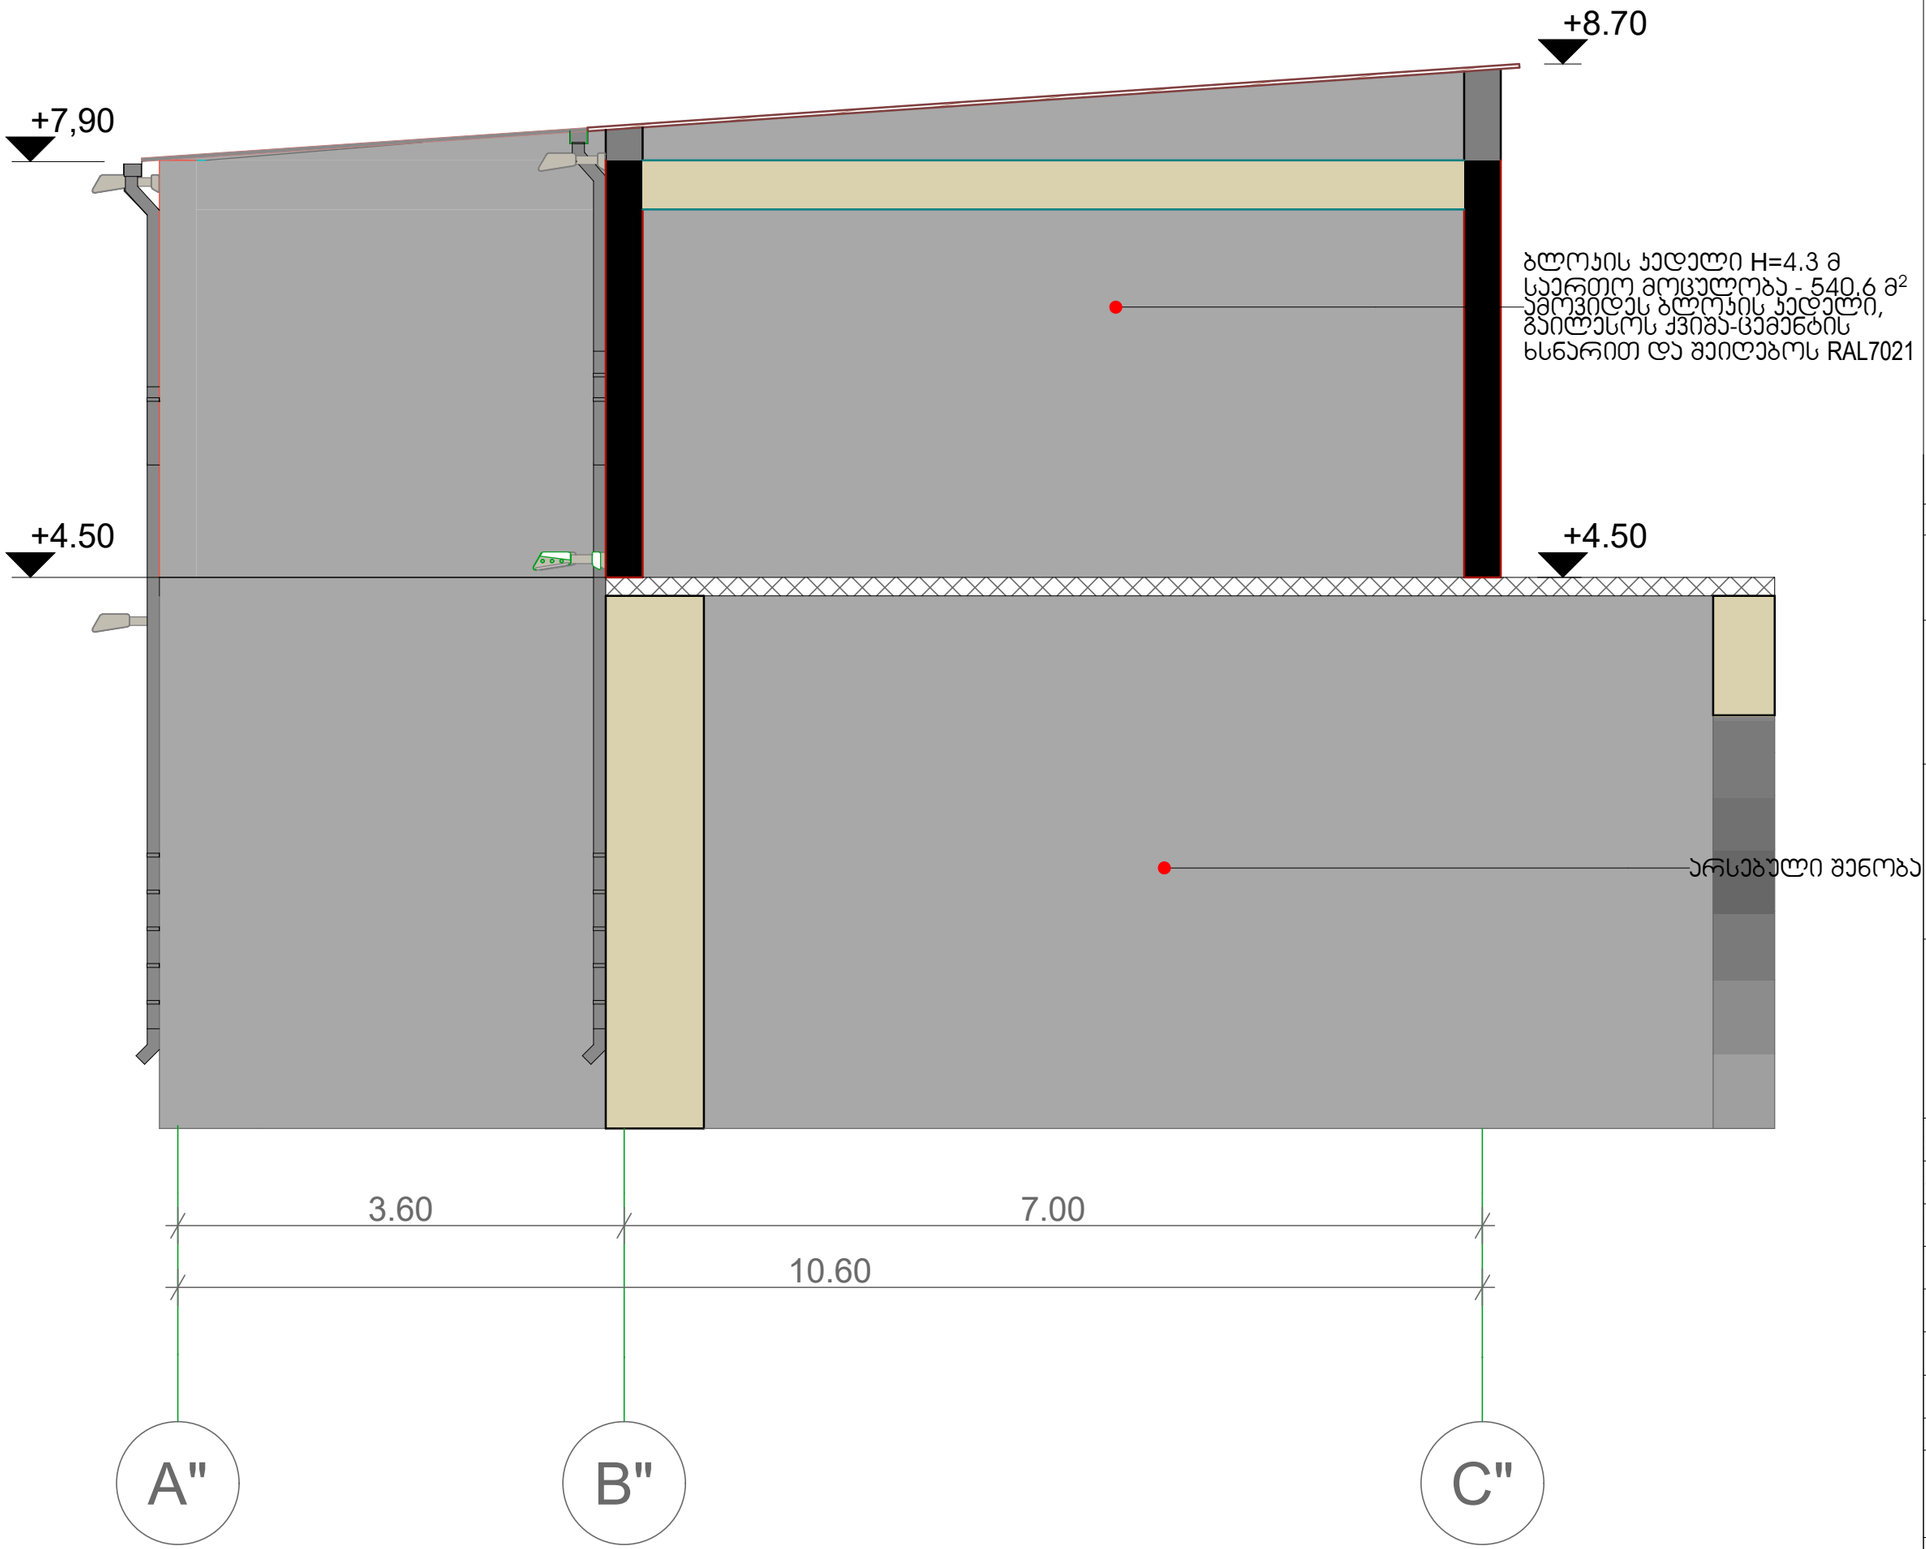

ფორმატი - A3	თარიღი - 2023 წ.

ექსპლიკაცია

შენიშვნები

ზომები მოცემულია მილიმეტრებში, სიმაღლეები მეტრებში

პროექტი:

ქ. თბილისში დავით აღმაშენებლის გამზირზე N164-ში მდებარე ძველი კინოსტუდიის ტერიტორიაზე სასაწყობე სივრცის (01.13.07.024.026) პროექტი

მისამართი:

ქალაქი თბილისი. დავით აღმაშენებლის გამზირი N164

ARCGZAKOMUNPROJECT
არქგზაკომუნპროექტი
Georgia , Tbilisi, Giorgibrtskinvale Str. 5
Tel.; (+995 32) 291 22 99 (+995 32)
214 29 61 (+995 32) 214 11 55
arcgzacomunproject@gmail.com

დიზაინერი	დ. ფხაკაძე	
მთ.არქიტექტორი	მ. ჯაჩიძე	
შეასრულა	გ. მახარაძე	

მასშტაბი	1:50

ოფისის და მცირე რეკვიზიტების შესანახი საწყობის ჭრილი A" და C" ღერძებს შორის

ფურცლები	ფურცელი
80	23

თეატრალური კოსტიუმების შესანახი საწყობის ჭრილი A-G ღერძებს შორის (შენობა 1)

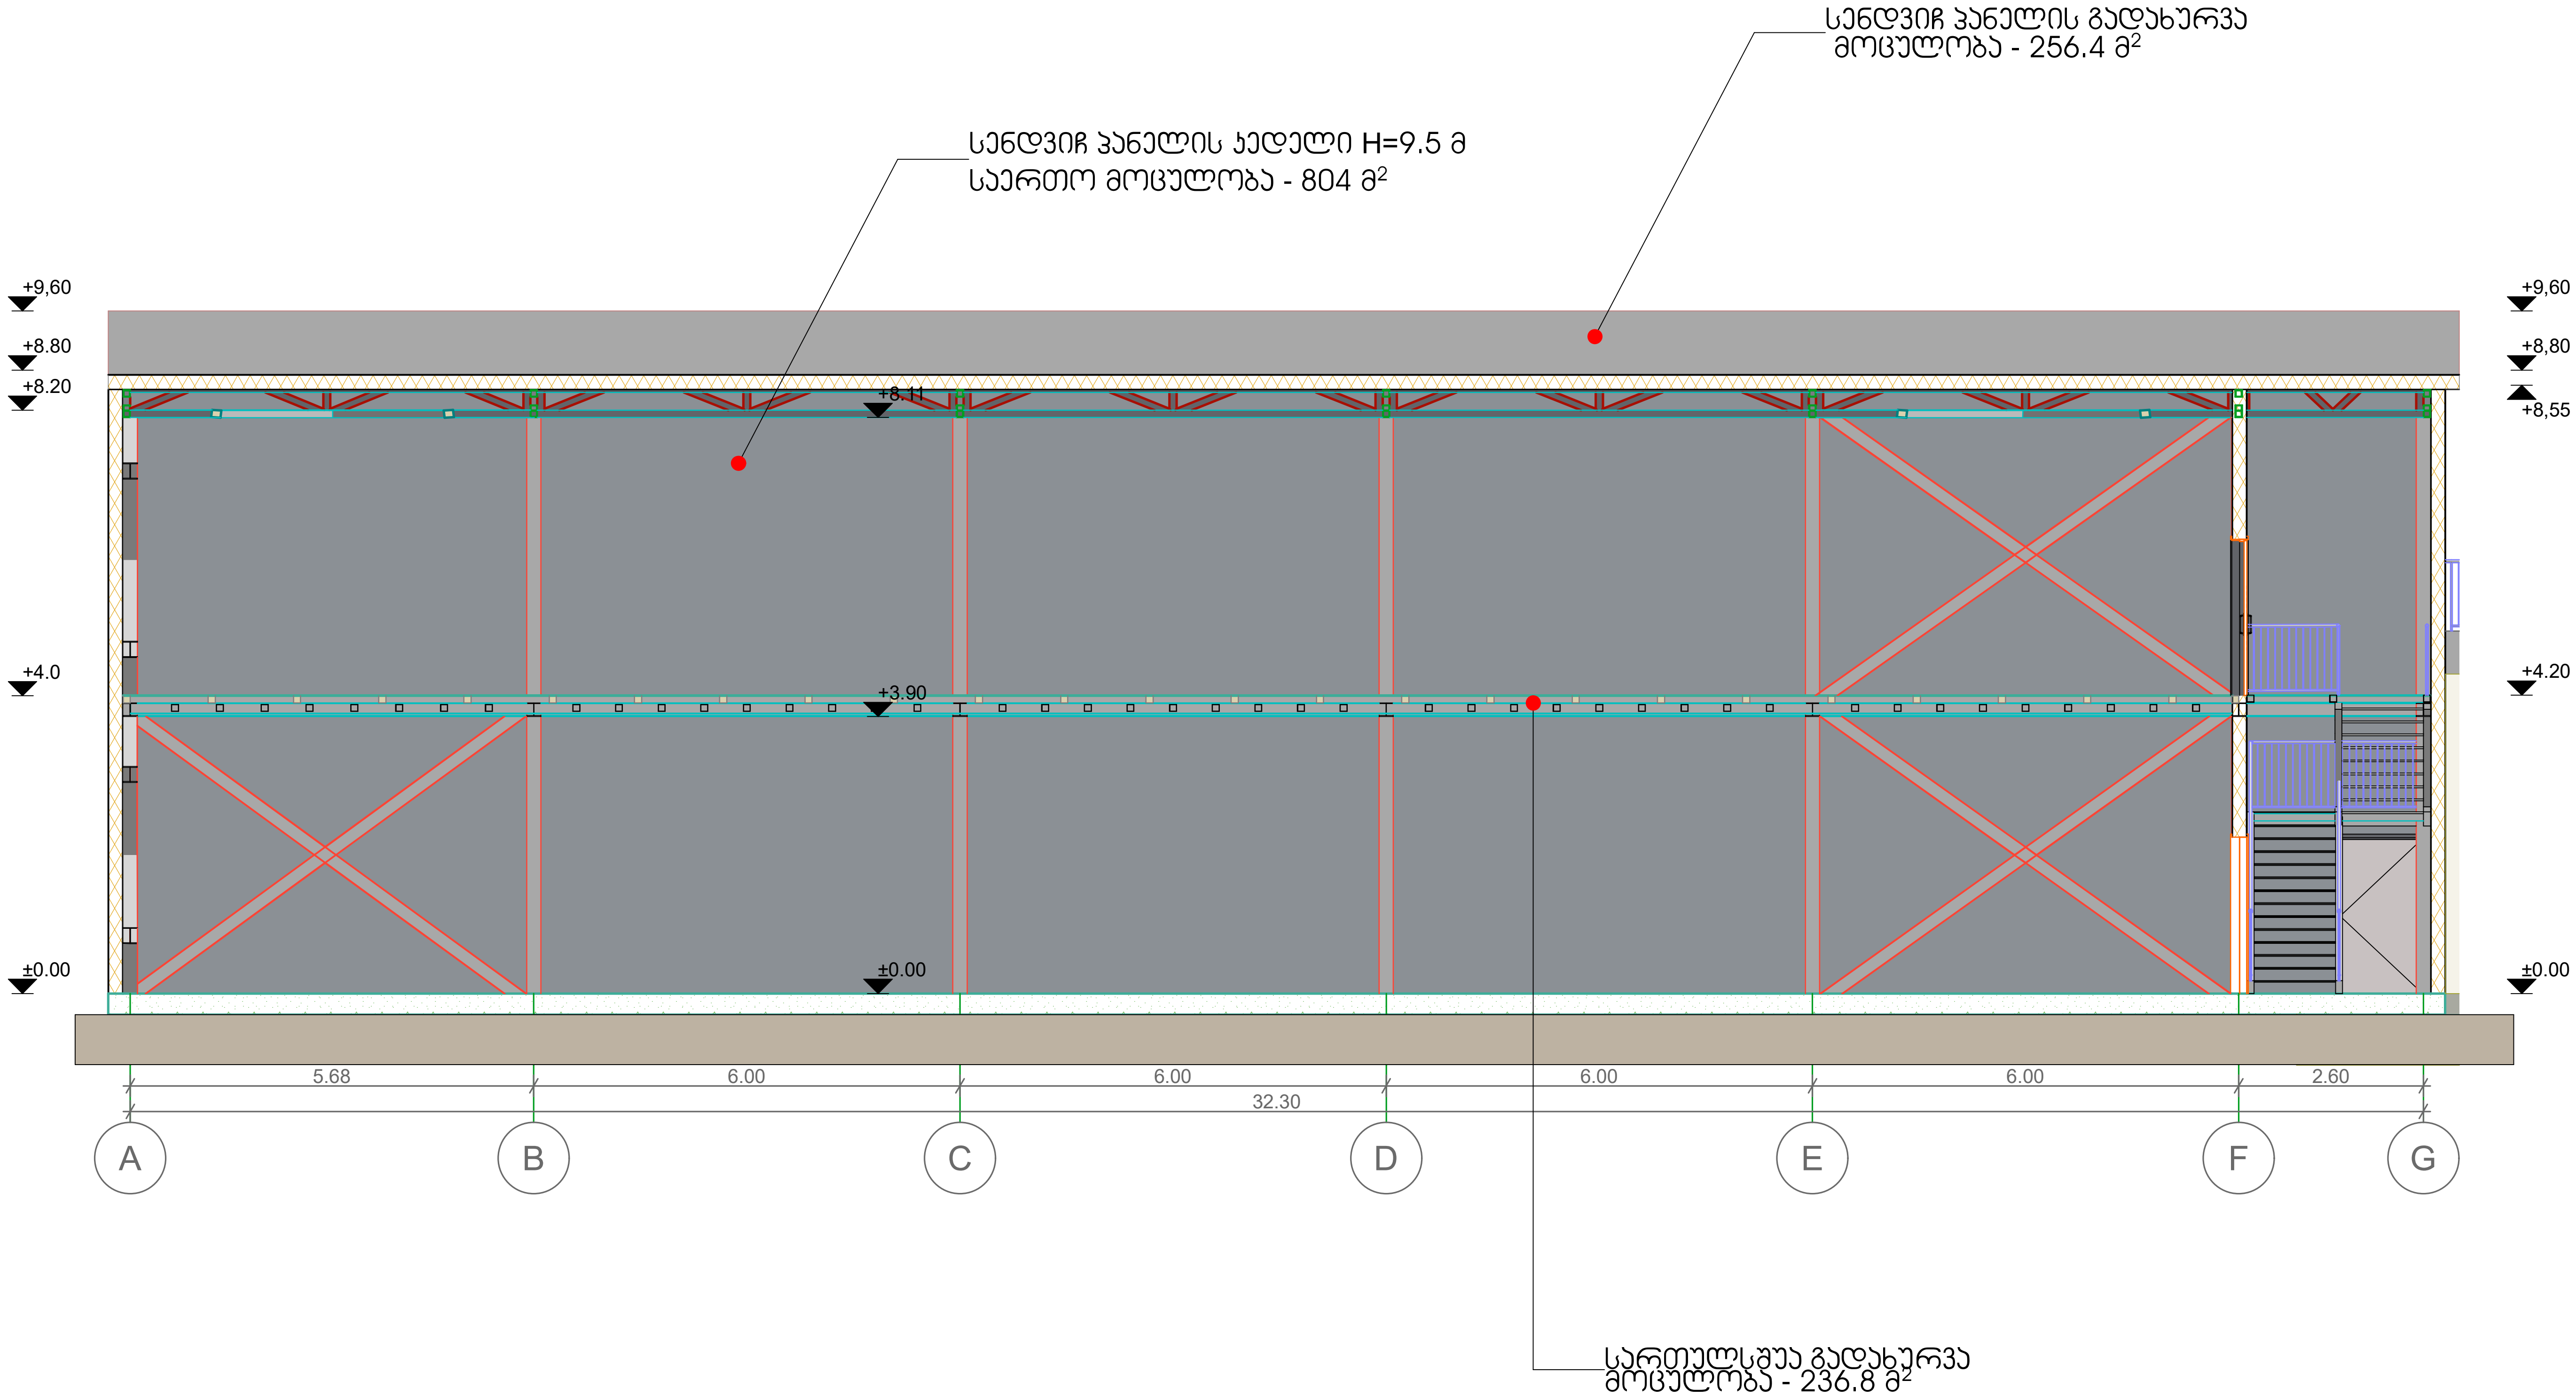

პროექტი: ძველი კინოსტუდიის ტერიტორიაზე სასაწყობე სივრცის (01.13.07.024.026) პროექტი	მისამართი ქალაქი თბილისი. დავით აღმაშენებლის გამზირი N164	არქგზაკომუნპროექტი ARCGZAHOMUNPROJECT	Georgia , Tbilisi, Giorgibrtskinvale Str. 5 Tel.; (+995 32) 291 22 99 (+995 32) 214 29 61 (+995 32) 214 11 55 arcgzacomunprojejt@gmail.com	თარიღი - 2023 წ.	დასახელება	თეატრალური კოსტიუმების შესანახი საწყობის ჭრილი A და G ღერძებს შორის	დირექტორი — ე. ფცქიალაძე მთ.არქიტექტორი — შ. ქუხიძე შეასრულა — მ. მახარაძე
				A3 — მასშტაბი - **1:100**	ფურცელი	**24**	

შპს არქგზაკომუნპროექტი · 405549727 · GEORGIA. ARQGZAKOMUNPROEQTI LTD.

თეატრალური კოსტიუმების შესანახი საწყობის ჭრილი 1"-2" ღერძებს შორის (შენობა 1)

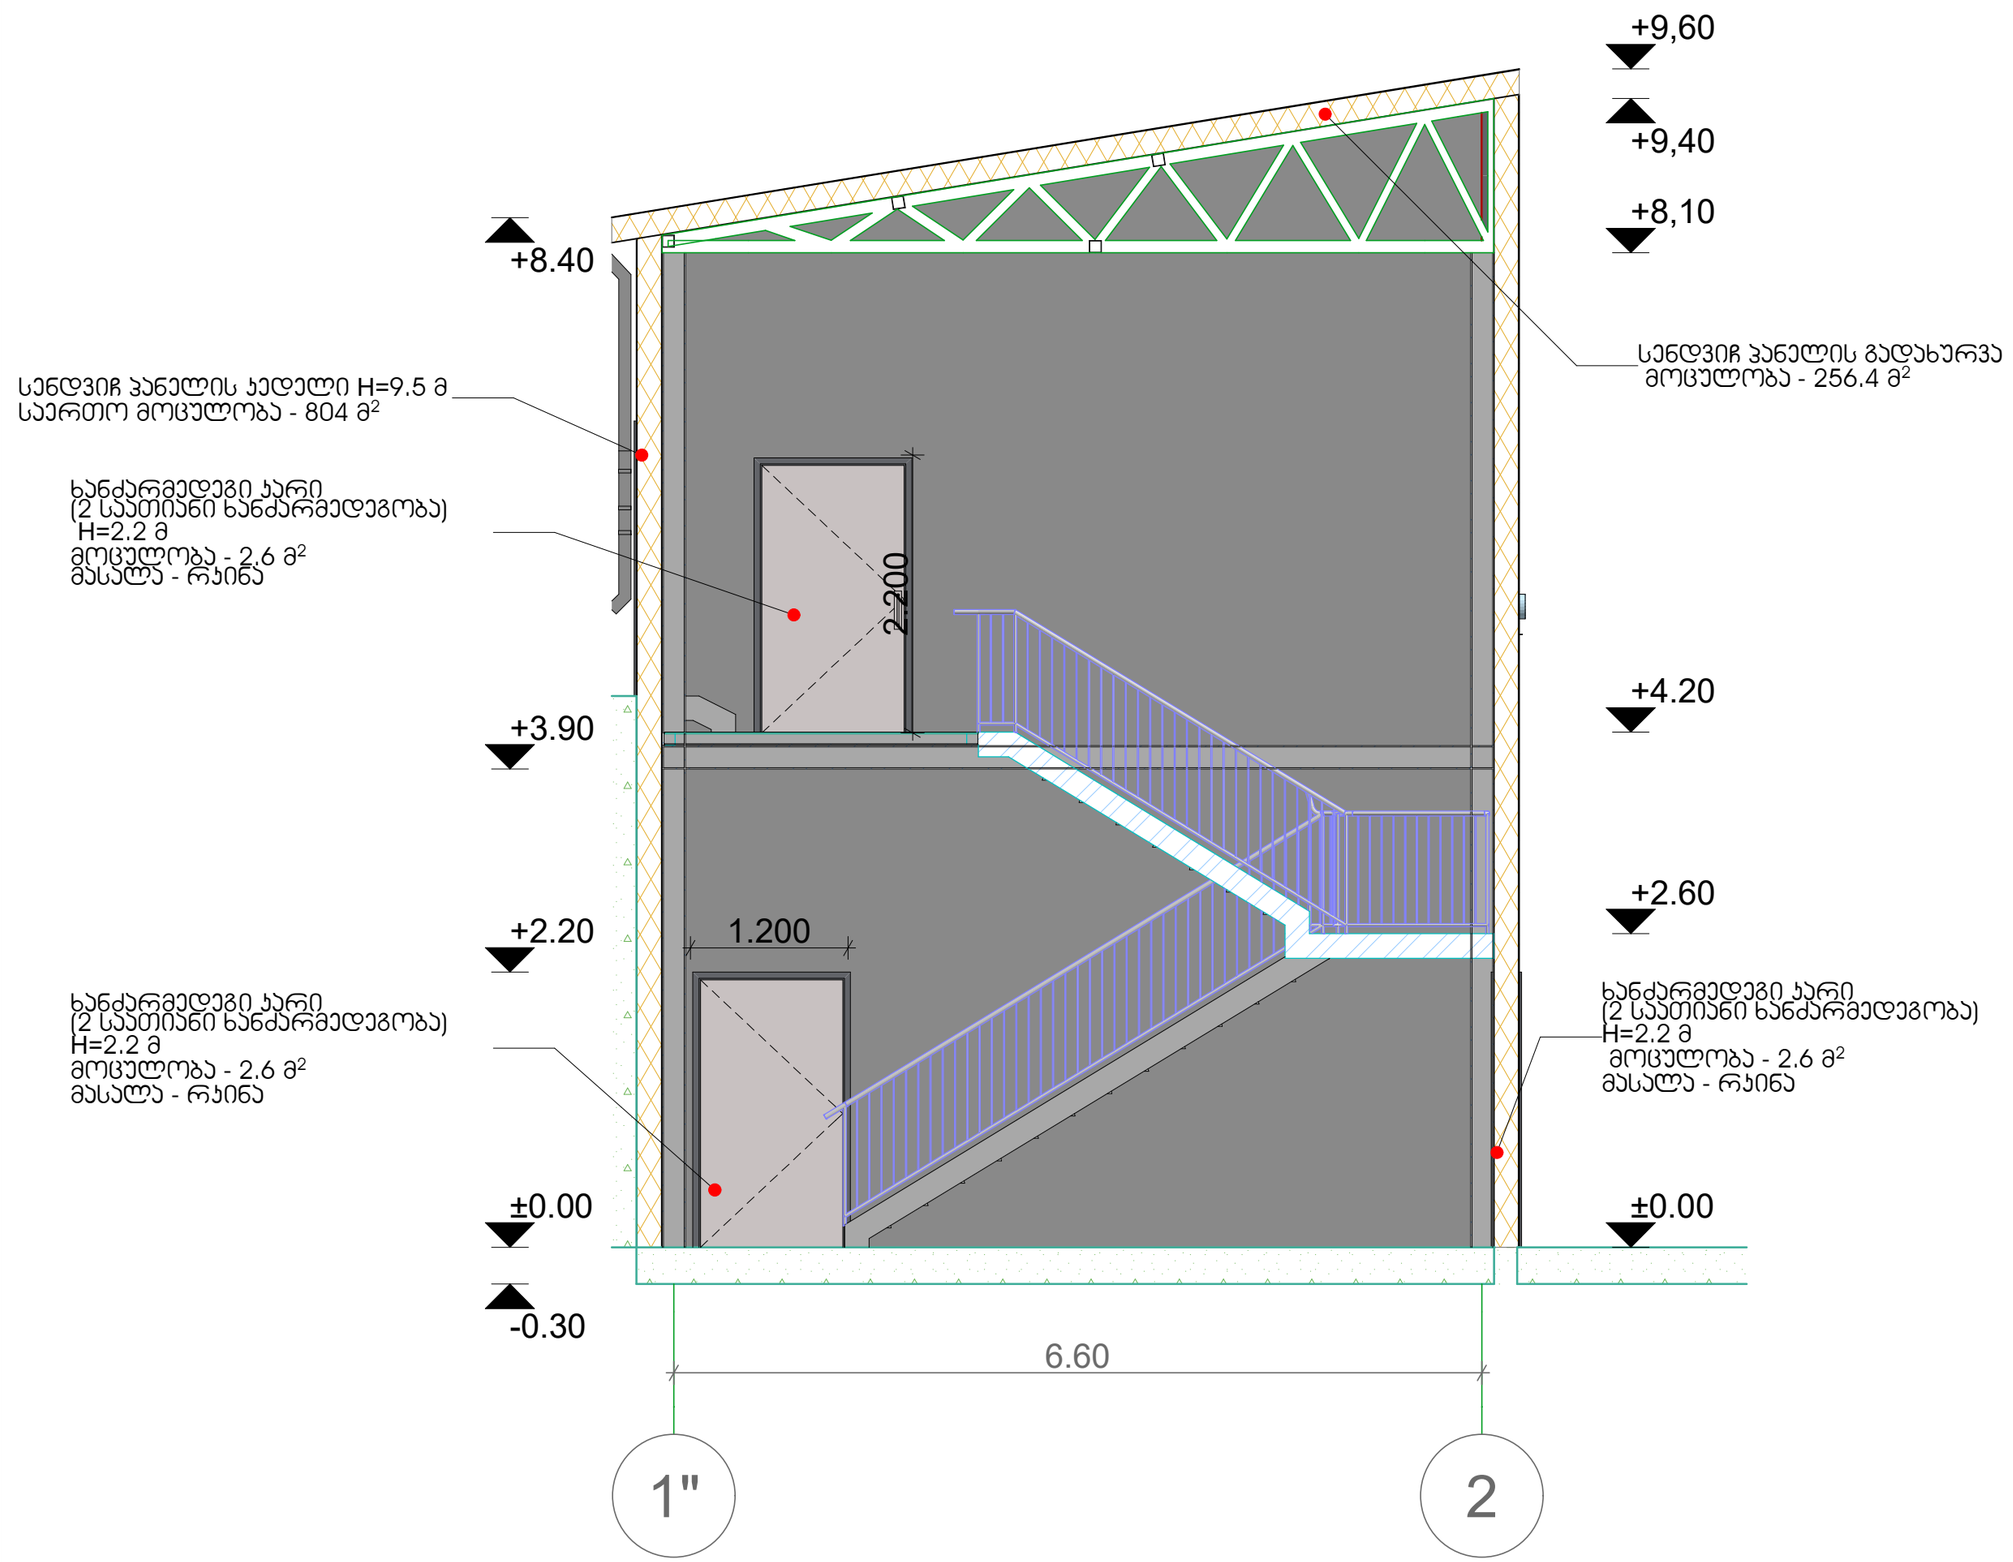

ფორმატი - A3	თარიღი - 2023 წ.

ექსპლიკაცია

შენიშვნები

ზომები მოცემულია მილიმეტრებში, სიმაღლეები მეტრებში

პროექტი:

ქ. თბილისში დავით აღმაშენებლის გამზირზე N164-ში მდებარე ძველი კინოსტუდიის ტერიტორიაზე სასაწყობე სივრცის (01.13.07.024.026) პროექტი

მისამართი:

ქალაქი თბილისი. დავით აღმაშენებლის გამზირი N164

ARCGZAKOMUNPROJECT
არქგზაკომუნპროექტი
Georgia , Tbilisi, Giorgibrtskinvale Str. 5
Tel.; (+995 32) 291 22 99 (+995 32)
214 29 61 (+995 32) 214 11 55
arcgzacomunproject@gmail.com

დიზაინერი	ე. ფცქიტაძე
მთ.არქიტექტორი	მ. ჯაჩიძე
მშენებელი	მ. მახარაძე

მასშტაბი	1:50

თეატრალური კოსტიუმების შესანახი საწყობის ჭრილი 1" და 2 ღერძებს შორის

ფურცლები	ფურცელი
80	25

რეკვიზიტების შესანახი საწყობის ჭრილი 1-6 ღერძებს შორის (შენობა 4)

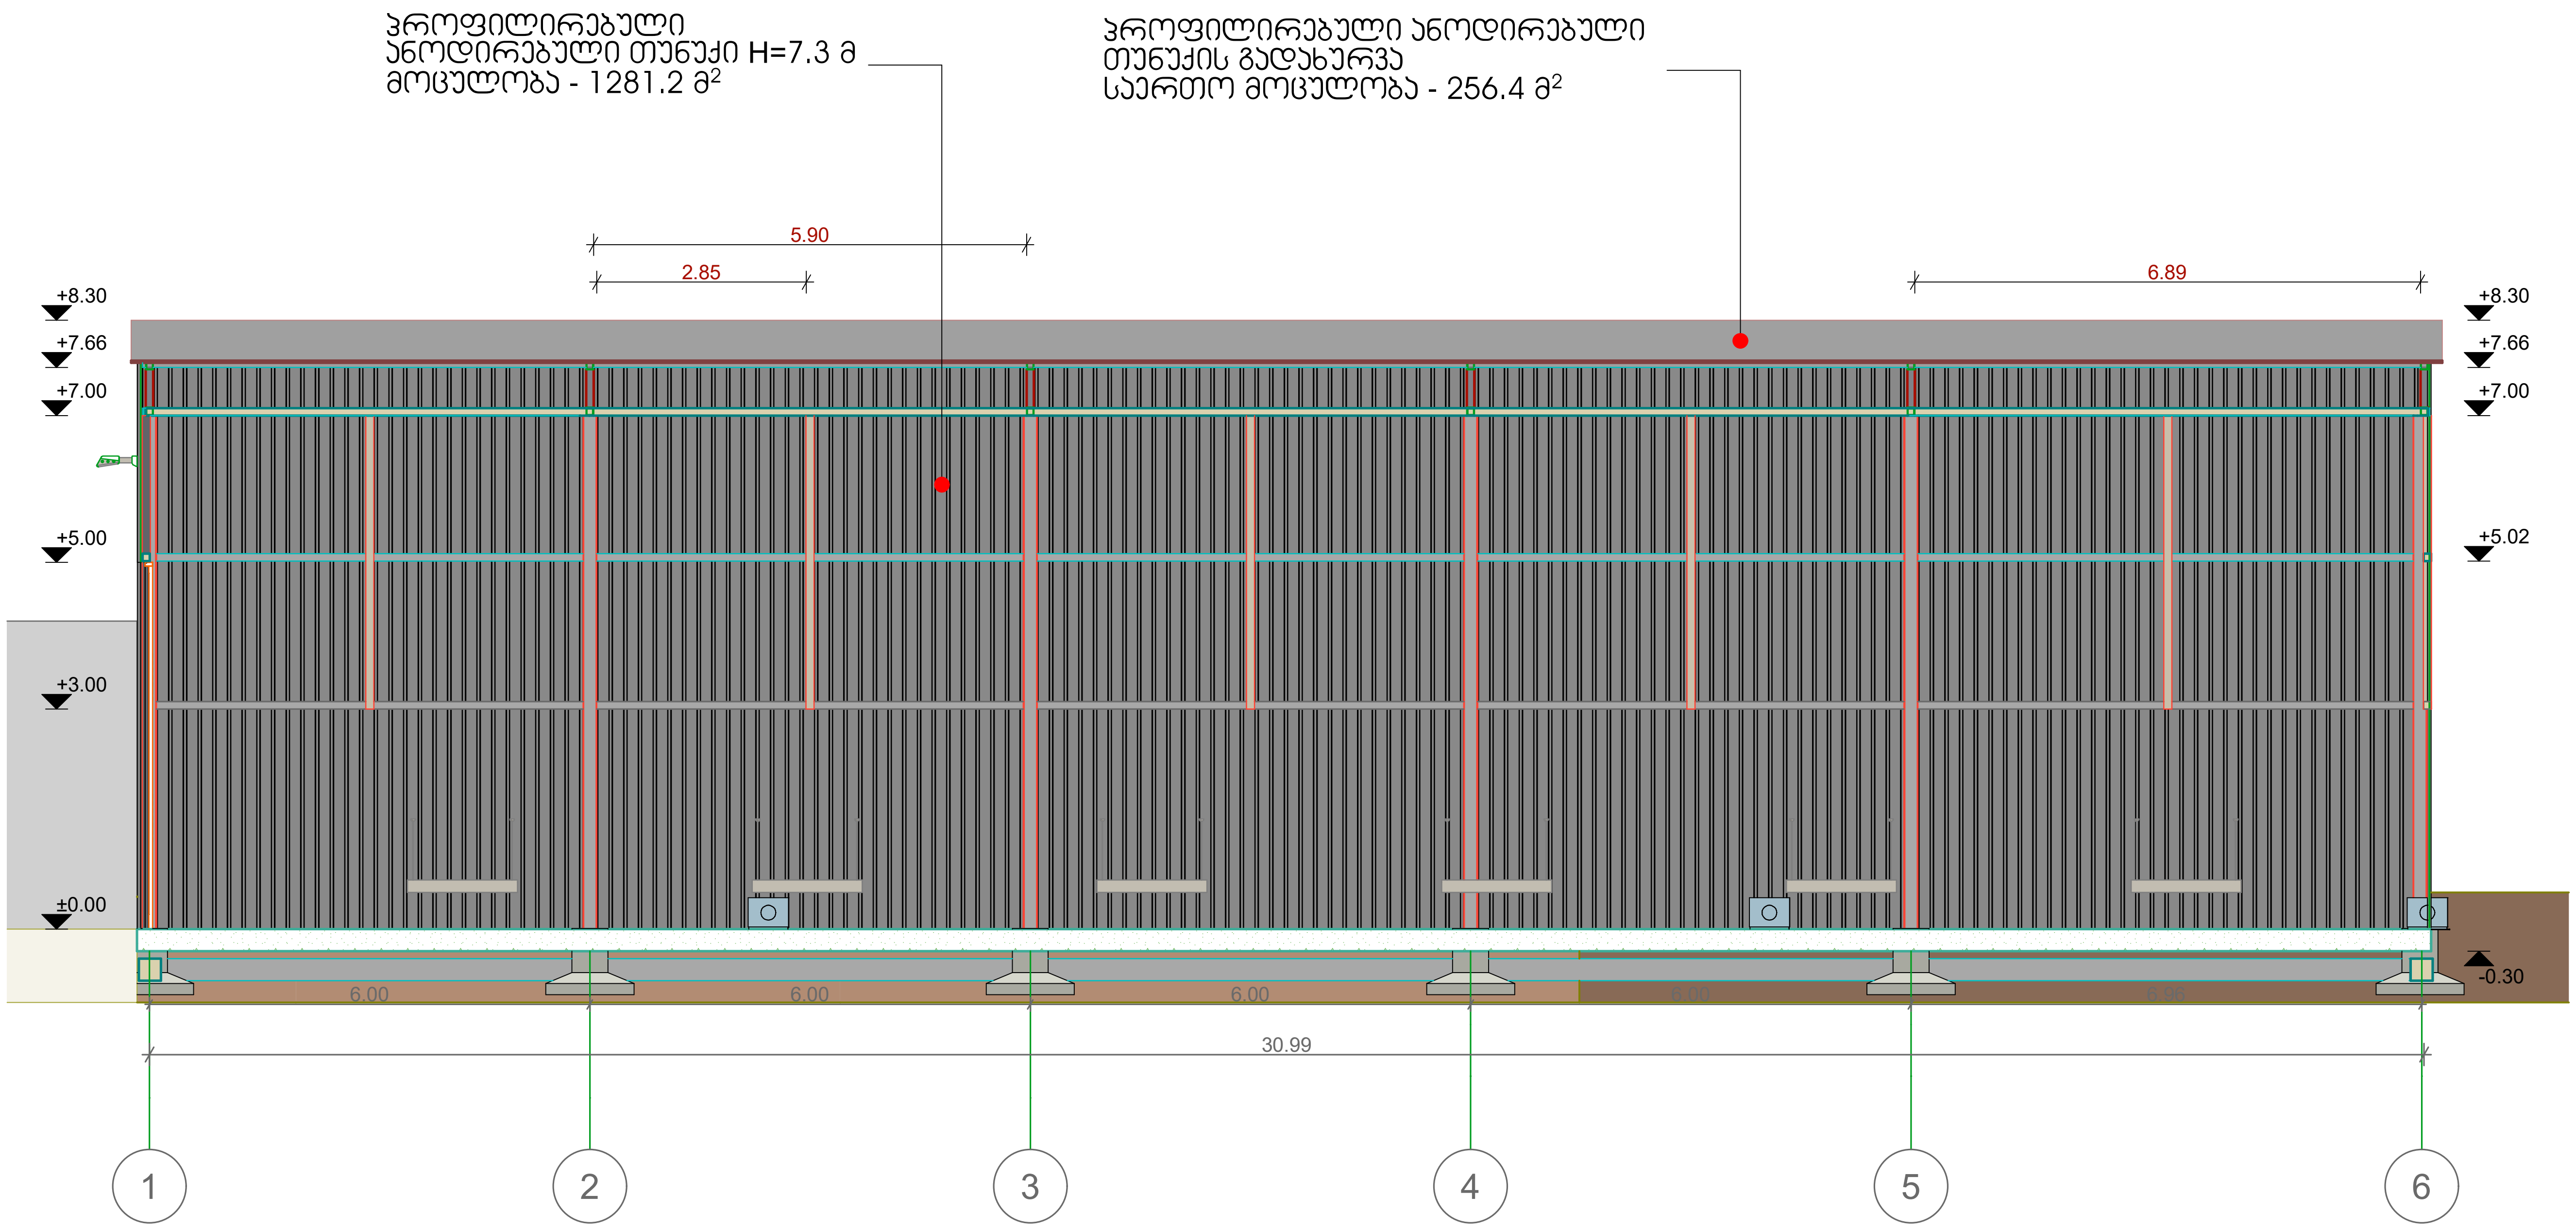

პროექტი: ძველი კინოსტუდიის ტერიტორიაზე სასაწყობე სივრცის (01.13.07.024.026) პროექტი	მისამართი ქალაქი თბილისი. დავით აღმაშენებლის გამზირი N164	Georgia, Tbilisi, Giorgibrtskinvale Str. 5 Tel.: (+995 32) 291 22 99 (+995 32) 214 29 61 (+995 32) 214 11 55 arcgzacomunprojejt@gmail.com	თარიღი - 2023 წ.	დასახელება	რეკვიზიტების შესანახი საწყობის ჭრილი 1 და 6 ღერძებს შორის
			A3 / მასშტაბი - 1:100	ფურცელი	26

დირექტორი	დ. ფსქიალაძე
მთ.არქიტექტორი	შ. ქურიძე
შეასრულა	მ. მახარაძე

რეკვიზიტების შესანახი საწყობის ჭრილი B-A ღერძებს შორის (შენობა 4)

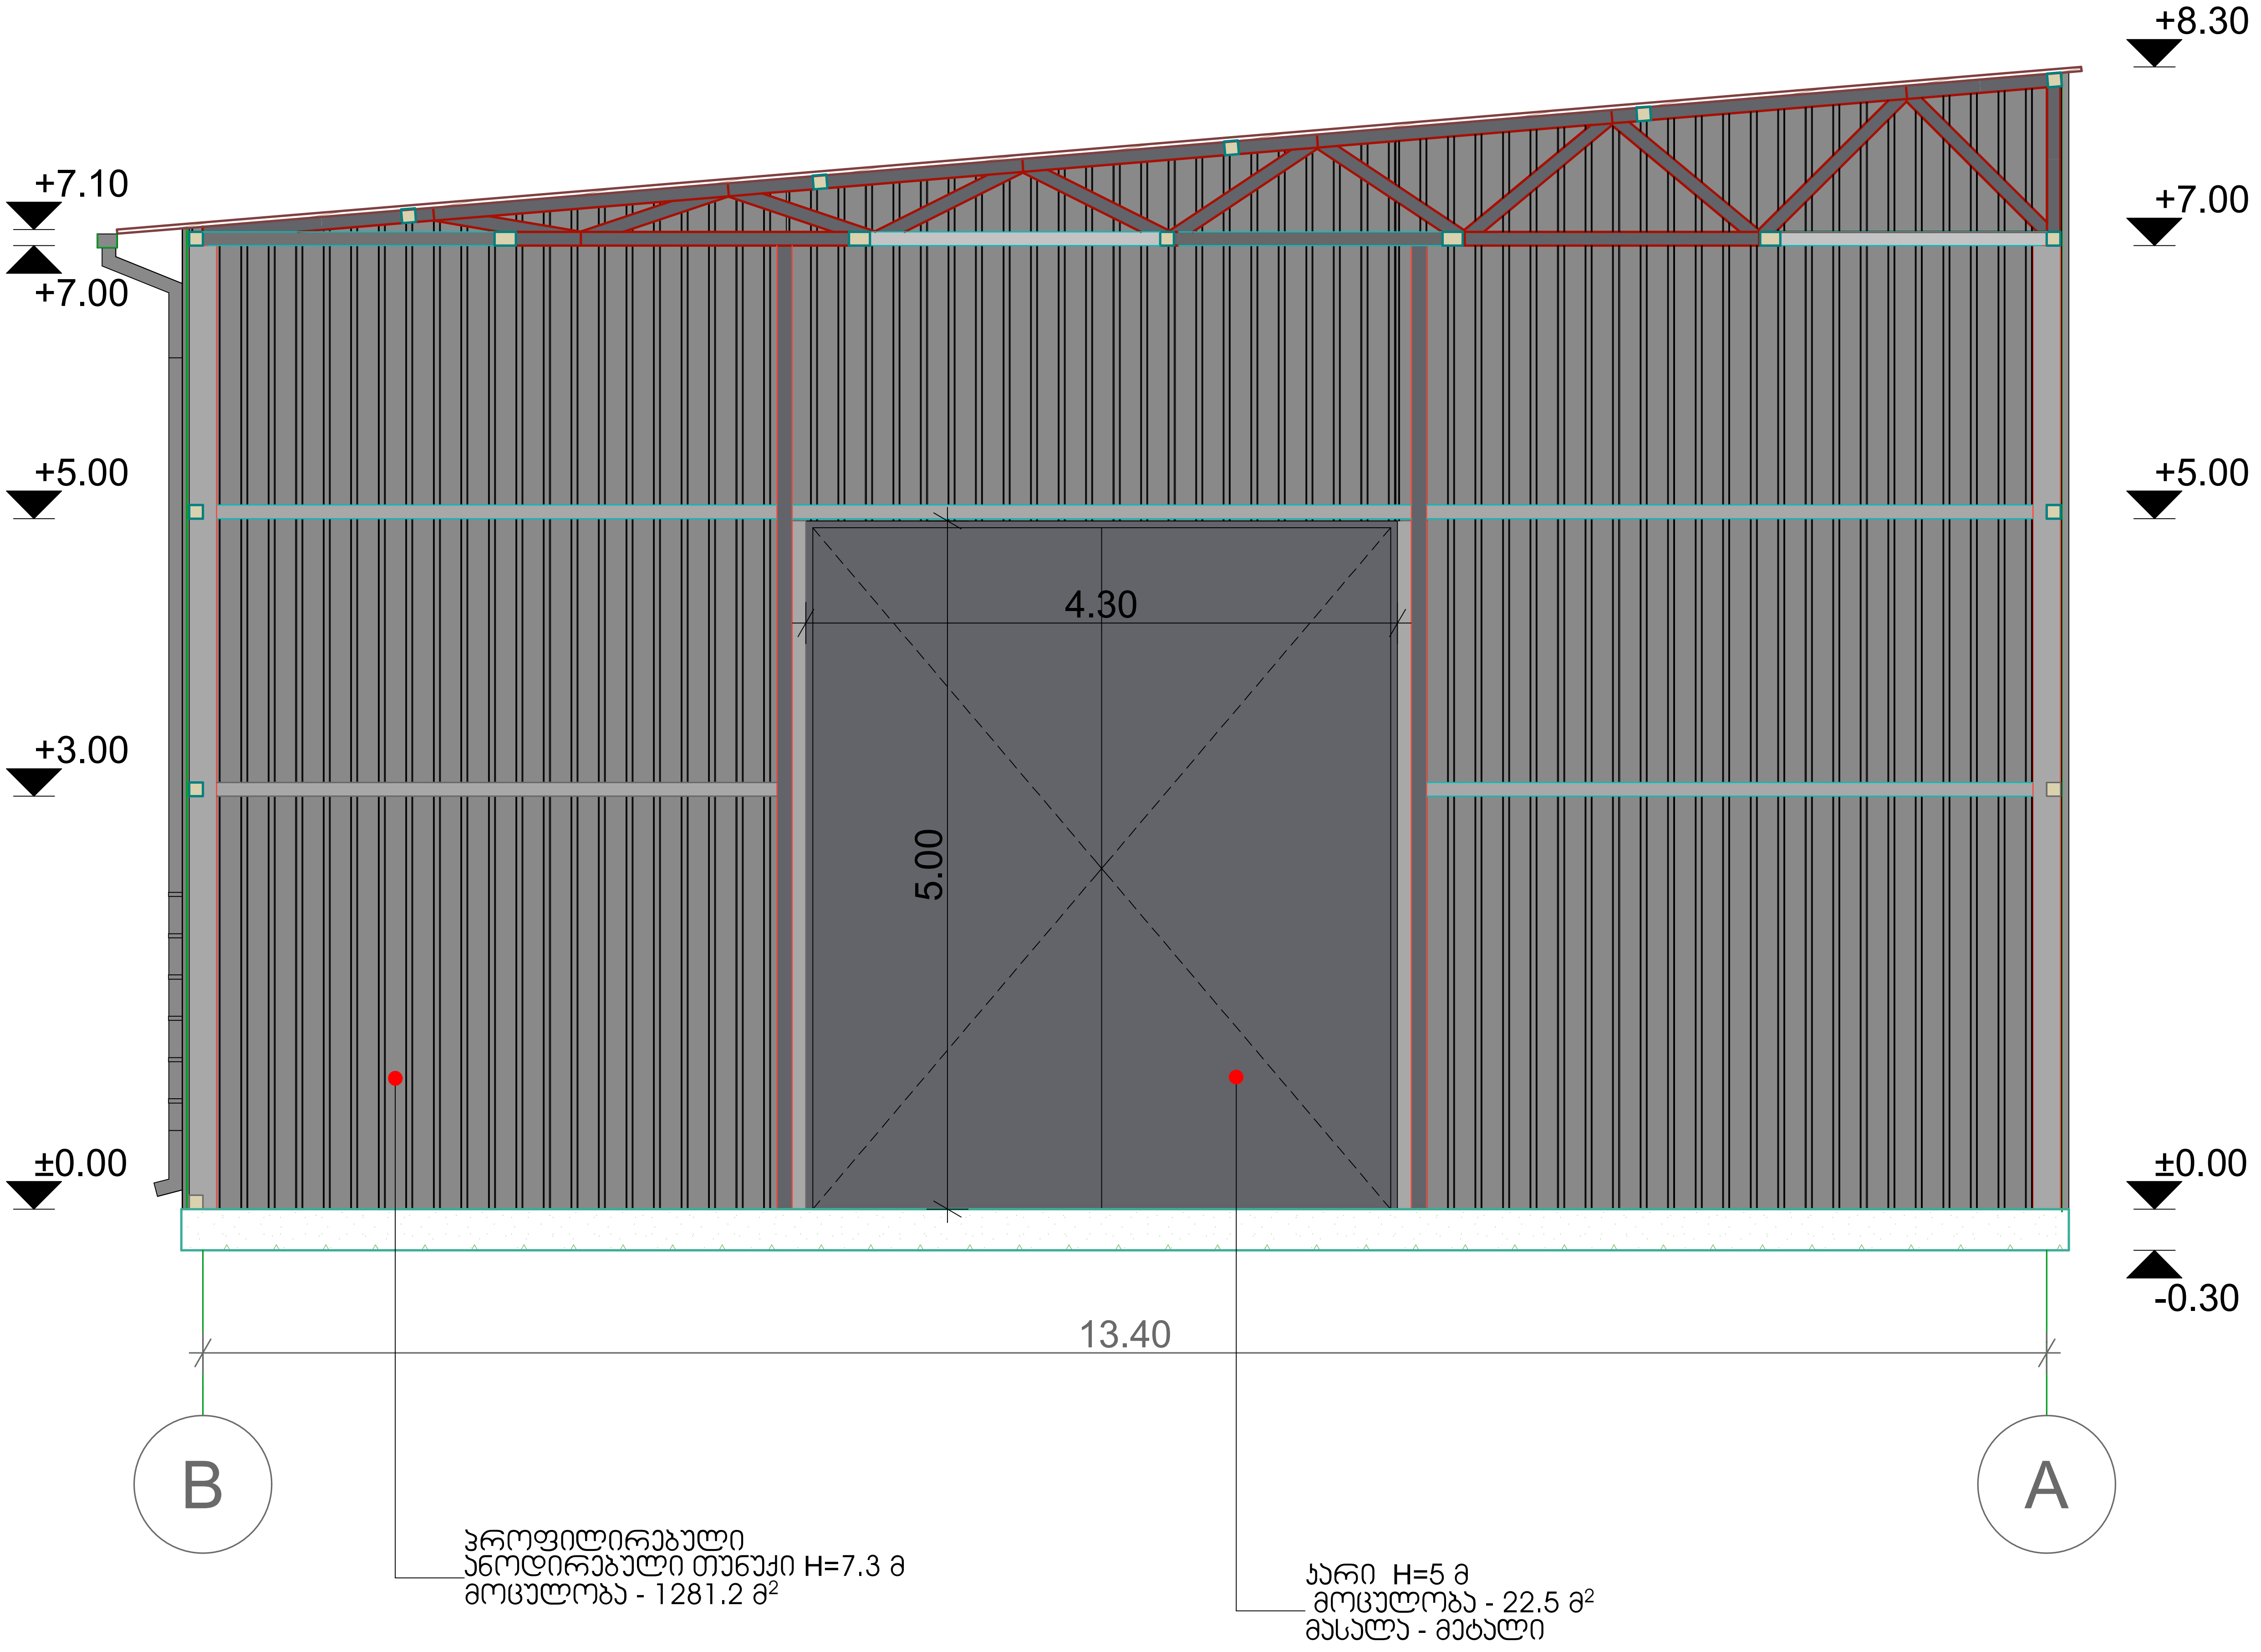

ფორმატი - A3	თარიღი - 2023 წ.

ექსპლიკაცია

შენიშვნები

ზომები მოცემულია მილიმეტრებში, სიმაღლეები მეტრებში

პროექტი:
ქ. თბილისში დავით აღმაშენებლის გამზირზე N164-ში მდებარე ძველი კინოსტუდიის ტერიტორიაზე სასაწყობე სივრცის (01.13.07.024.026) პროექტი

მისამართი:

ქალაქი თბილისი. დავით აღმაშენებლის გამზირი N164

არქგზაკომუნპროექტი
ARCGZAKOMUNPROJECT
Georgia , Tbilisi, Giorgibrtskinvale Str. 5
Tel.; (+995 32) 291 22 99 (+995 32) 214 29 61 (+995 32) 214 11 55
arcgzacomunprojejt@gmail.com

დირექტორი	დ. ფსქიალაძე	
მთ.არქიტექტორი	შ. ქურიძე	
შეასრულა	მ. მახარაძე	

მასშტაბი	1:50

რეკვიზიტების შესანახი საწყობის ჭრილი B და A ღერძებს შორის

ფურცლები	ფურცელი
80	27

თეატრალური კოსტიუმების შესანახი საწყობის ფასადი G-A ღერძებს შორის (შენობა 1)

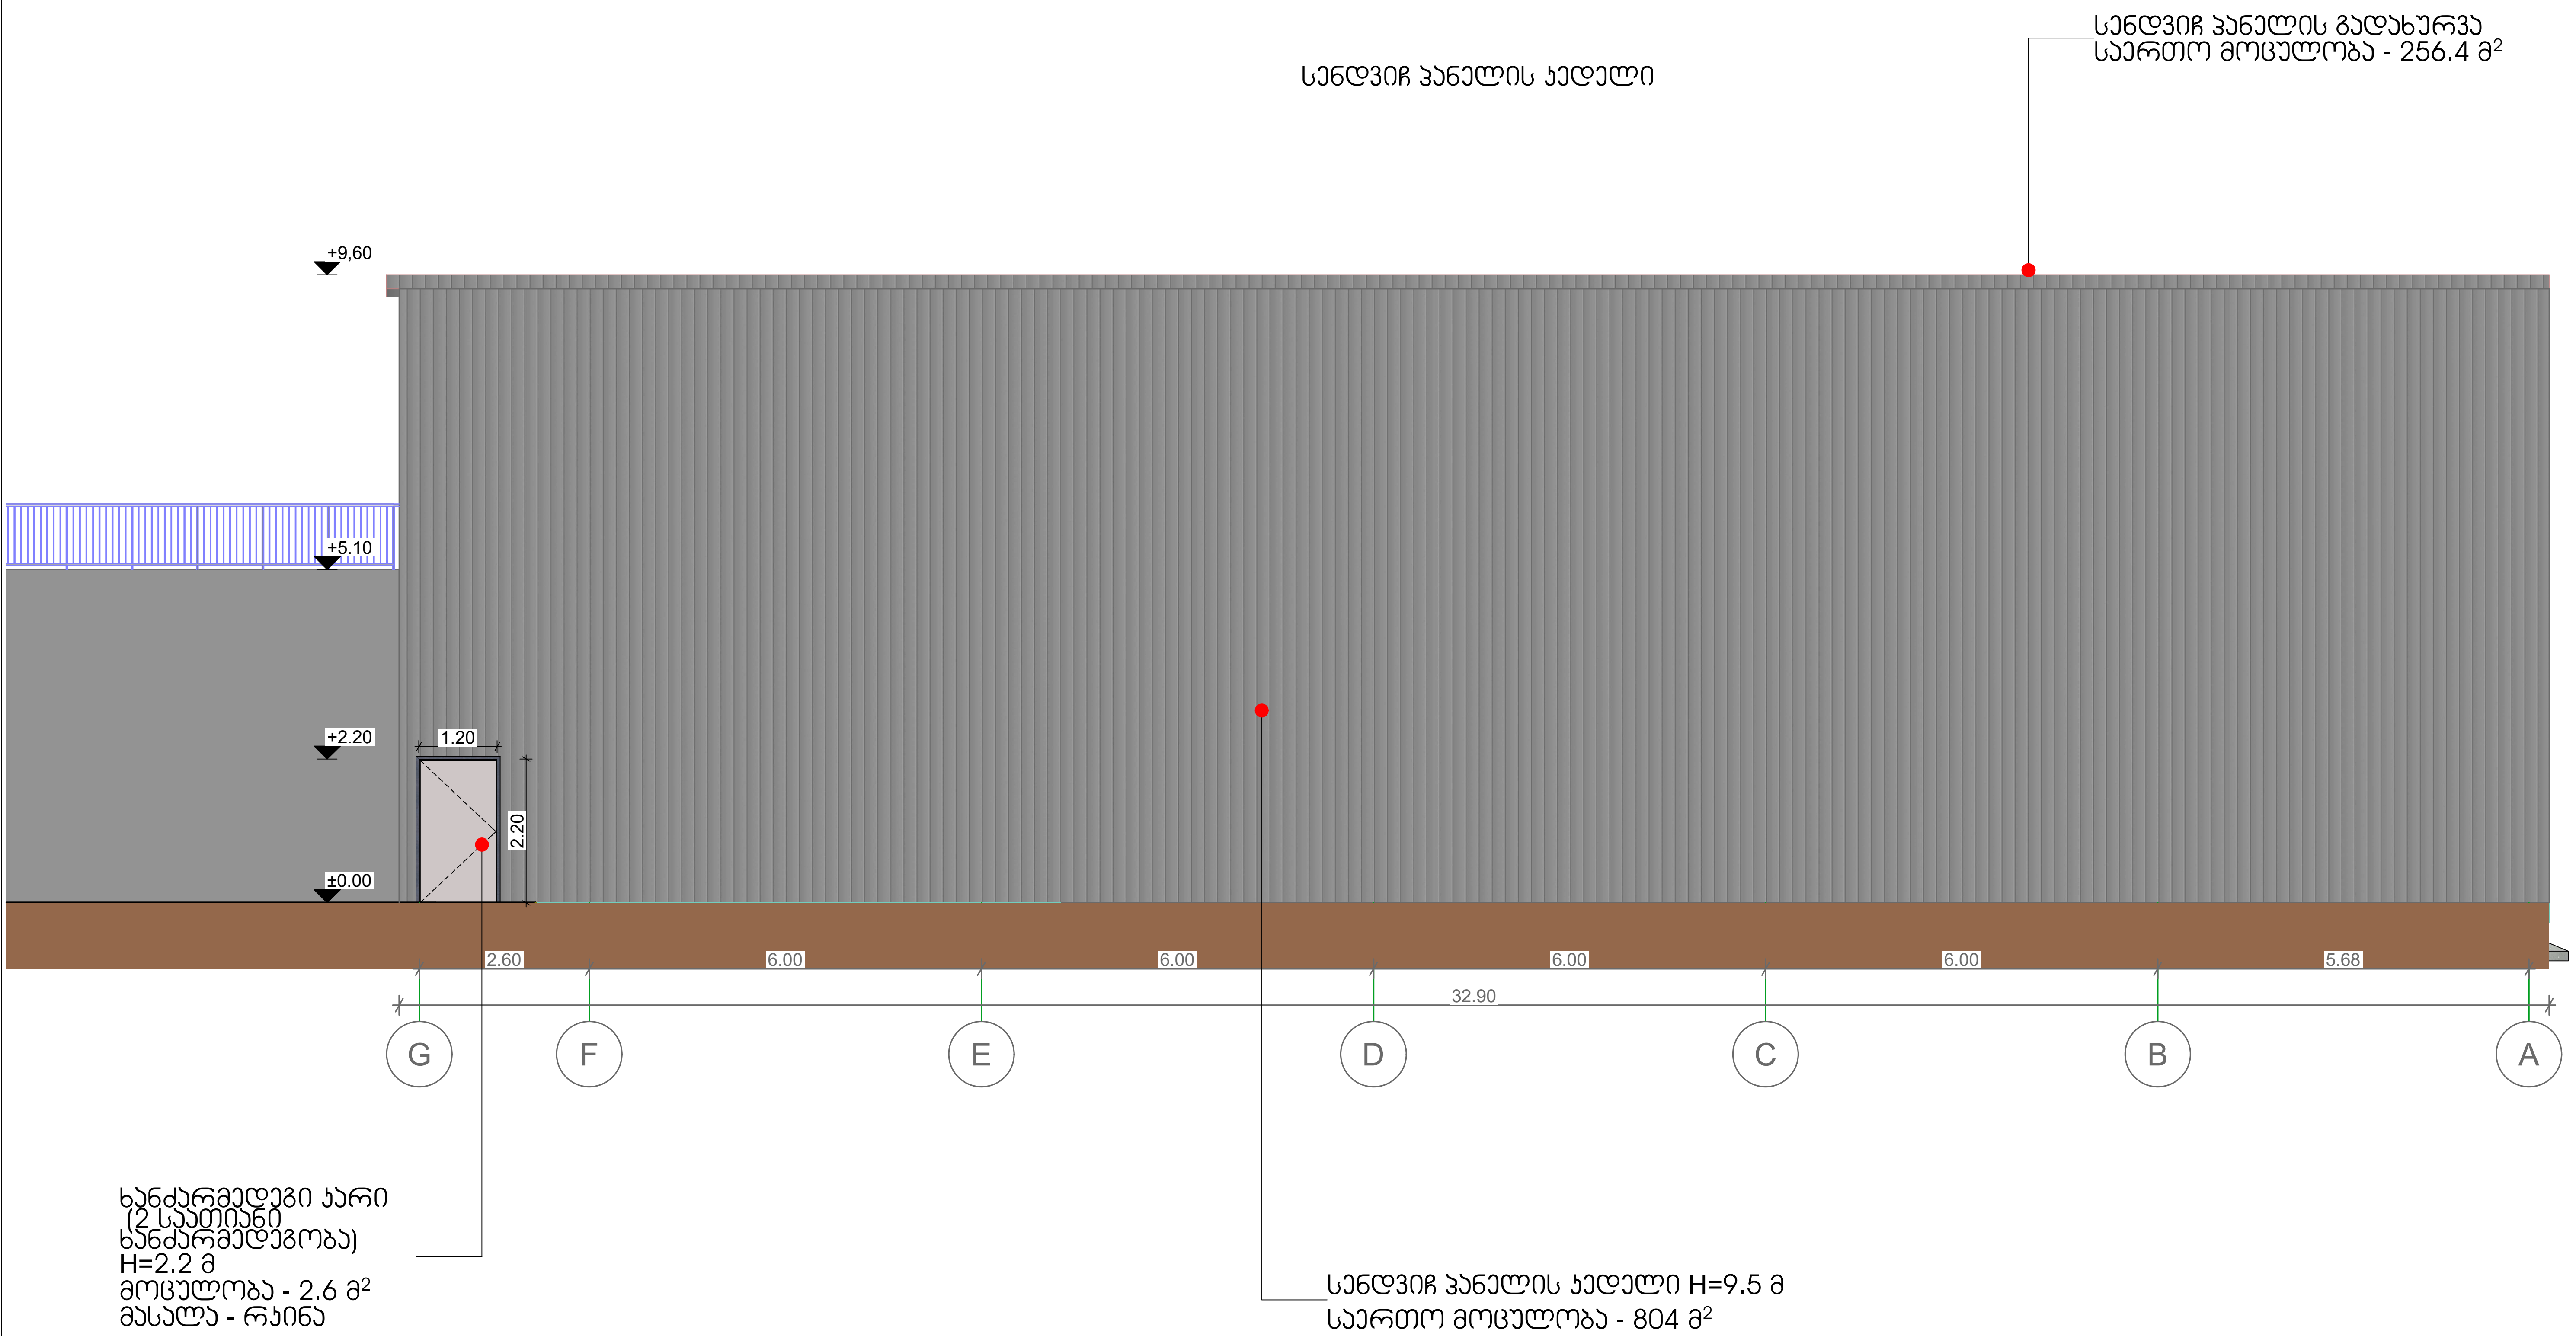

პროექტი: ძველი კინოსტუდიის ტერიტორიაზე სასაწყობე სივრცის (01.13.07.024.026) პროექტი	მისამართი ქალაქი თბილისი. დავით აღმაშენებლის გამზირი N164	არქგზაკომუნპროექტი ARCGZAKOMUNPROJECT	Georgia , Tbilisi, Giorgibrtskinvale Str. 5 Tel.; (+995 32) 291 22 99 (+995 32) 214 29 61 (+995 32) 214 11 55 arcgzacomunprojejt@gmail.com	თარიღი - 2023 წ.	დასახელება	თეატრალური კოსტიუმების შესანახი საწყობის ფასადი G-A ღერძებს შორის	დირექტორი: დ. ფცქიალაძე; მთ.არქიტექტორი: შ. ქურიძე
				A3 / მასშტაბი - **1:100**	ფურცელი	**28**	შეასრულა: მ. მახარაძე

შპს არქგზაკომუნპროექტი · GEORGIA. ARQGZAKOMUNPROECT LTD 405549727

თეატრალური კოსტიუმების შესანახი საწყობის ფასადი 1"-2 ღერძებს შორის (შენობა 1)

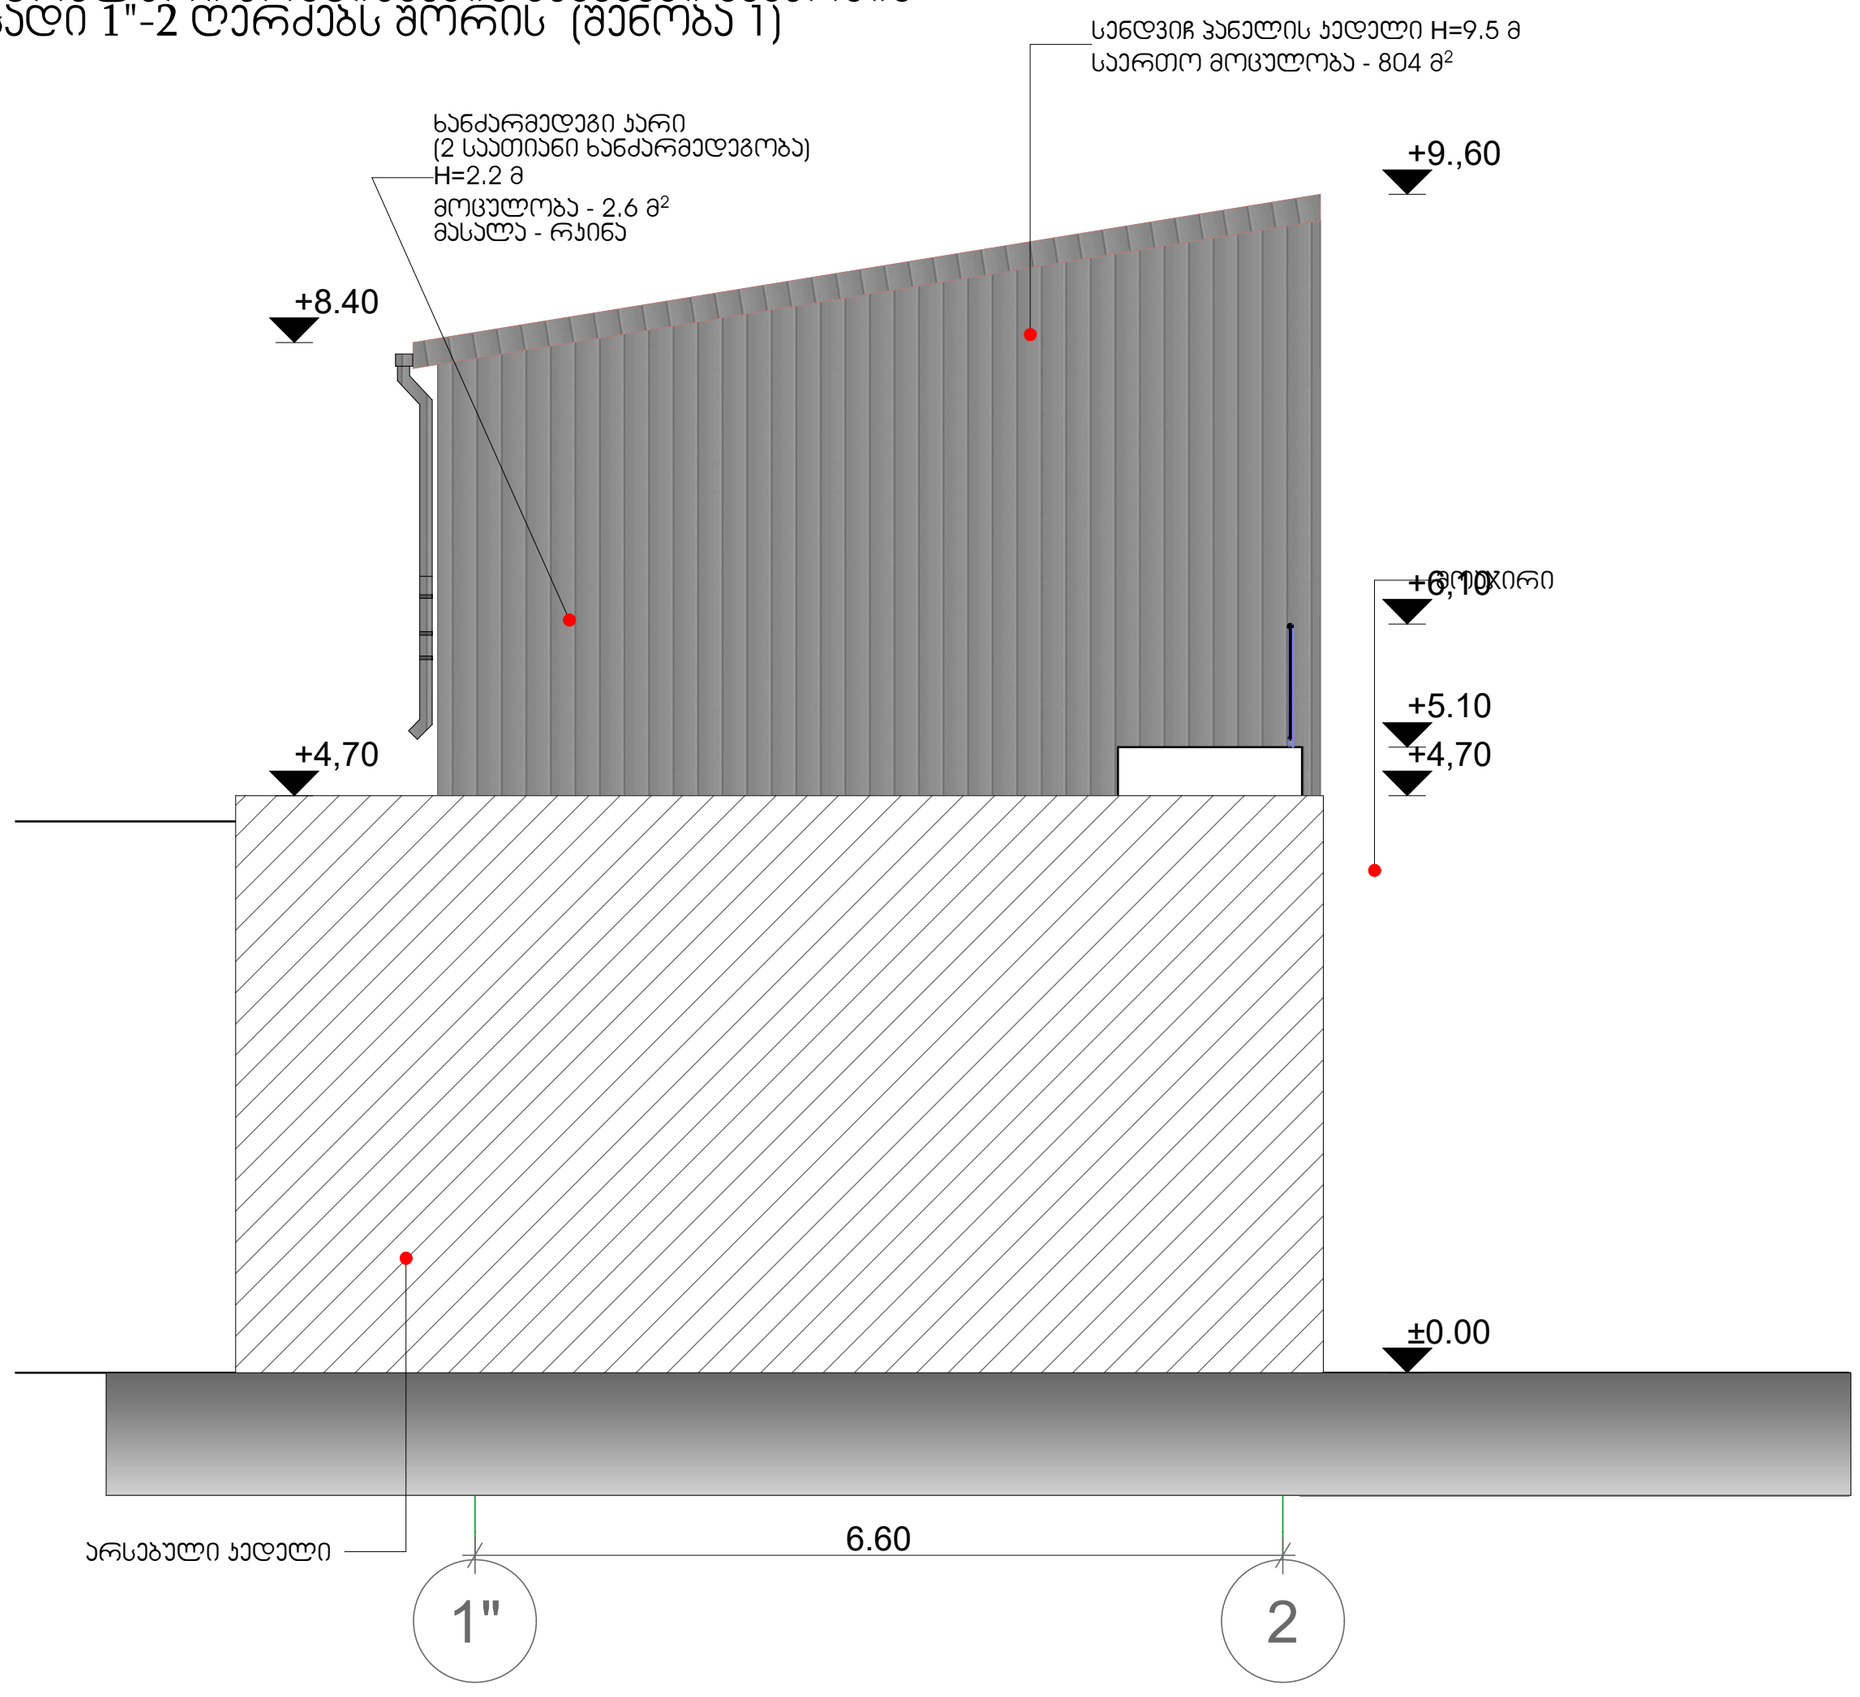

ფორმატი - A3	თარიღი - 2023 წ.

ექსპლიკაცია

შენიშვნები

ზომები მოცემულია მილიმეტრებში, სიმაღლეები მეტრებში

პროექტი:

ქ. თბილისში დავით აღმაშენებლის გამზირზე N164-ში მდებარე ძველი კინოსტუდიის ტერიტორიაზე სასაწყობე სივრცის (01.13.07.024.026) პროექტი

მისამართი:

ქალაქი თბილისი. დავით აღმაშენებლის გამზირი N164

ARCGZAKOMUNPROJECT
არქგზაკომუნპროექტი
Georgia , Tbilisi, Giorgibrtskinvale Str. 5
Tel.; (+995 32) 291 22 99 (+995 32)
214 29 61 (+995 32) 214 11 55
arcgzacomunproject@gmail.com

დიზაინერი	დ. ფსქიაძე	
მთ.არქიტექტორი	მ. ჯაჩიძე	
შეასრულა	გ. მახახაძე	

მასშტაბი	1:50

თეატრალური კოსტიუმების შესანახი საწყობის ფასადი 1"-2 ღერძებს შორის

ფურცლები	ფურცელი
80	29

თეატრალური კოსტიუმების შესანახი საწყობის ფასადი 1"-2 ღერძებს შორის (შენობა 1)

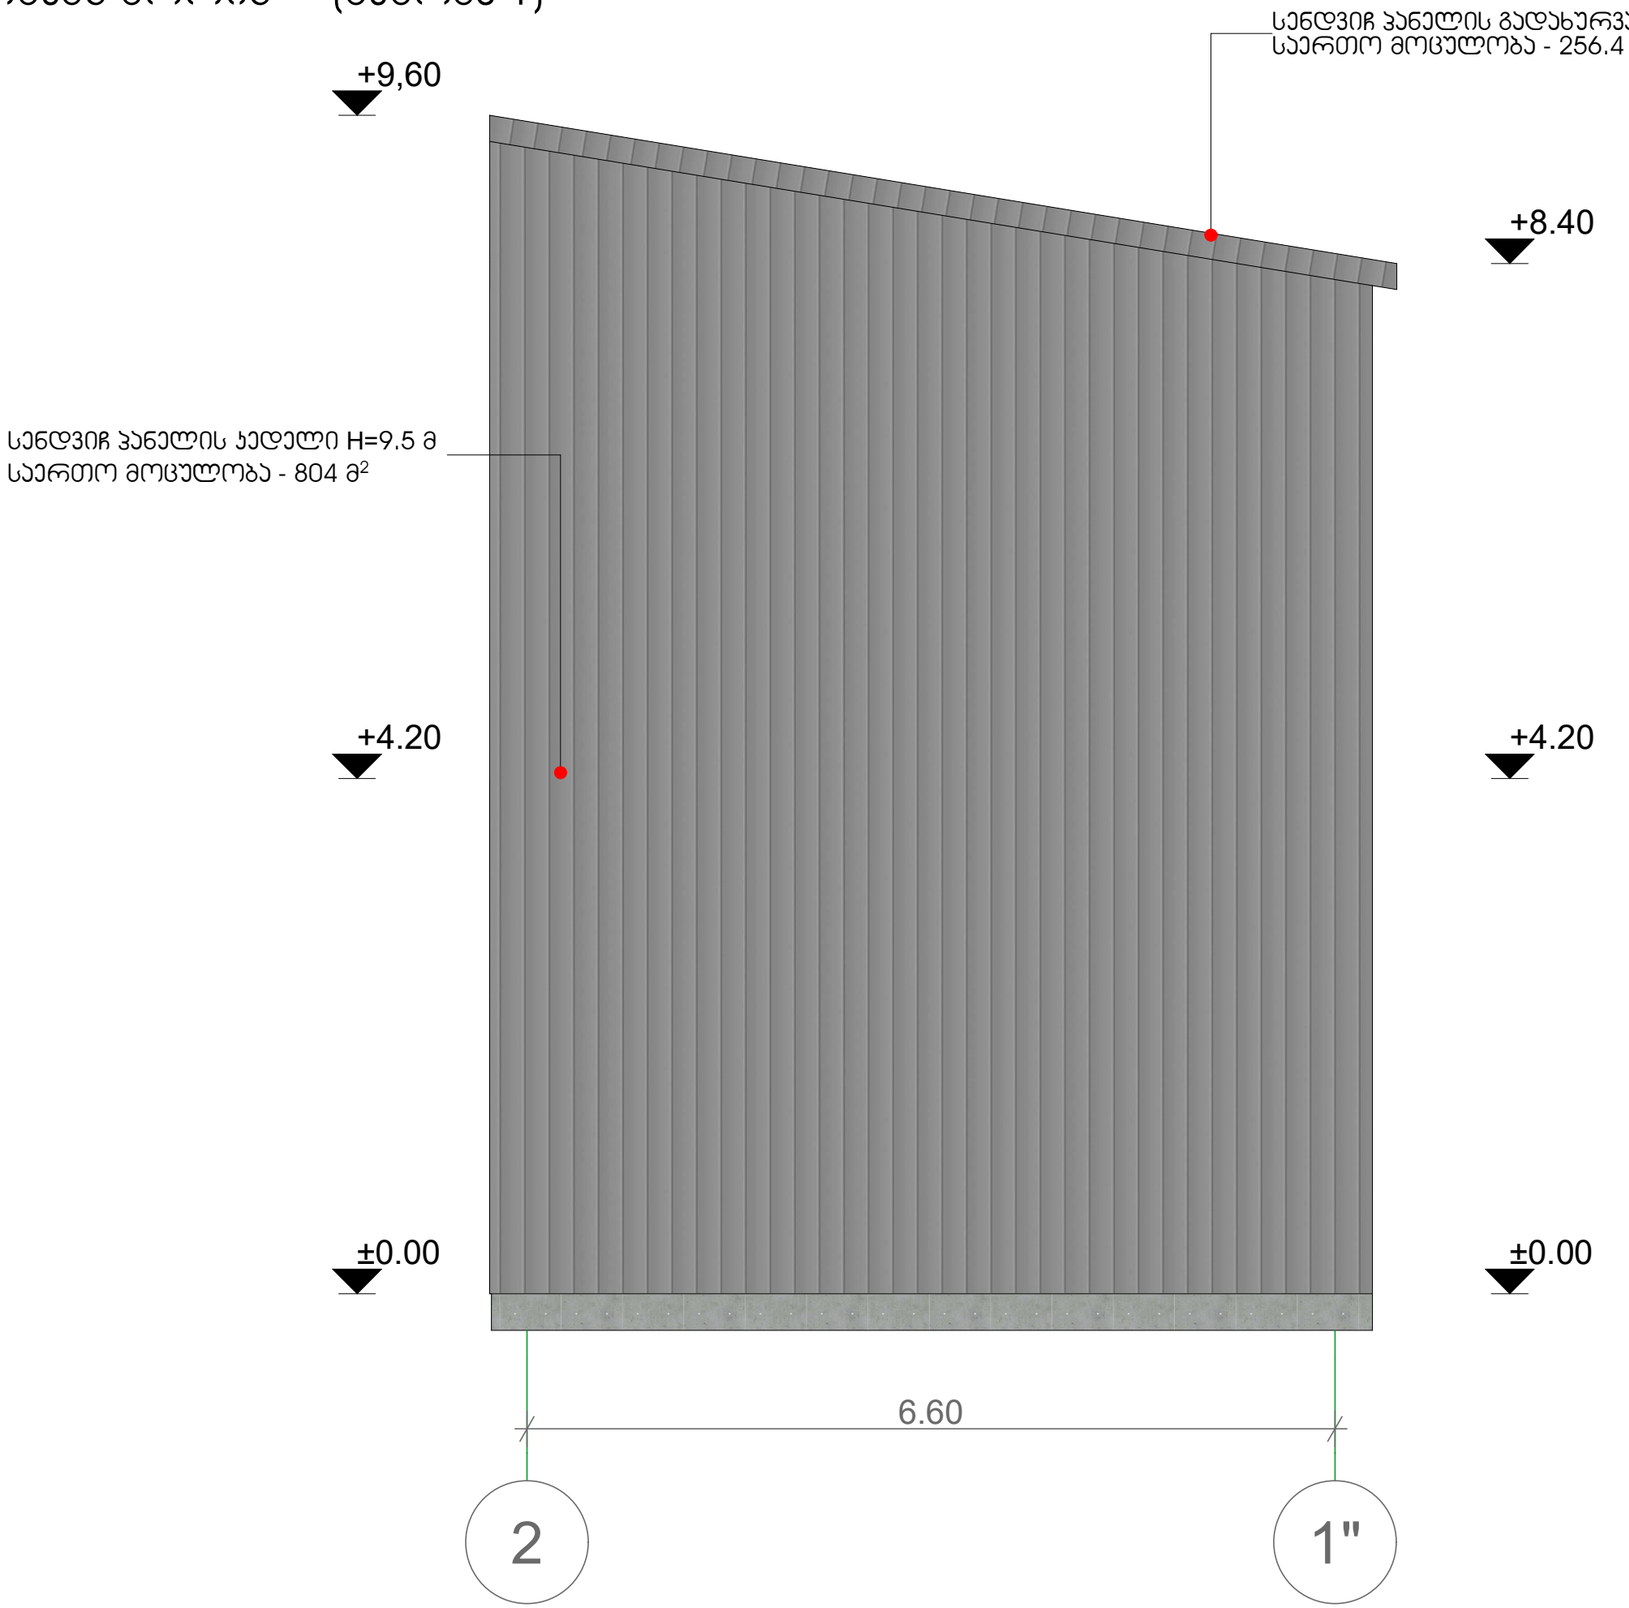

ფორმატი - A3	თარიღი - 2023 წ.

ექსპლიკაცია

შენიშვნები

ზომები მოცემულია მილიმეტრებში, სიმაღლეები მეტრებში

პროექტი:

ქ. თბილისში დავით აღმაშენებლის გამზირზე N164-ში მდებარე ძველი კინოსტუდიის ტერიტორიაზე სასაწყობე სივრცის (01.13.07.024.026) პროექტი

მისამართი:

ქალაქი თბილისი. დავით აღმაშენებლის გამზირი N164

ARCGZAKOMUNPROJECT
არქგზაკომუნპროექტი
Georgia , Tbilisi, Giorgibrtskinvale Str. 5
Tel.; (+995 32) 291 22 99 (+995 32) 214 29 61 (+995 32) 214 11 55
arcgzacomunproject@gmail.com

დიზაინერი	დ. ფცქიტაძე	
მთ.არქიტექტორი	მ. ჯუჩიძე	
შეასრულა	მ. მახარაძე	

მასშტაბი	1:50

თეატრალური კოსტიუმების შესანახი საწყობის ფასადი 2-1"ღერძებს შორის

ფურცლები	ფურცელი
80	30

ოფისის და მცირე რეკვიზიტების შესანახი საწყობის ფასადი 1'-5 ღერძებს შორის (შენობა 2)

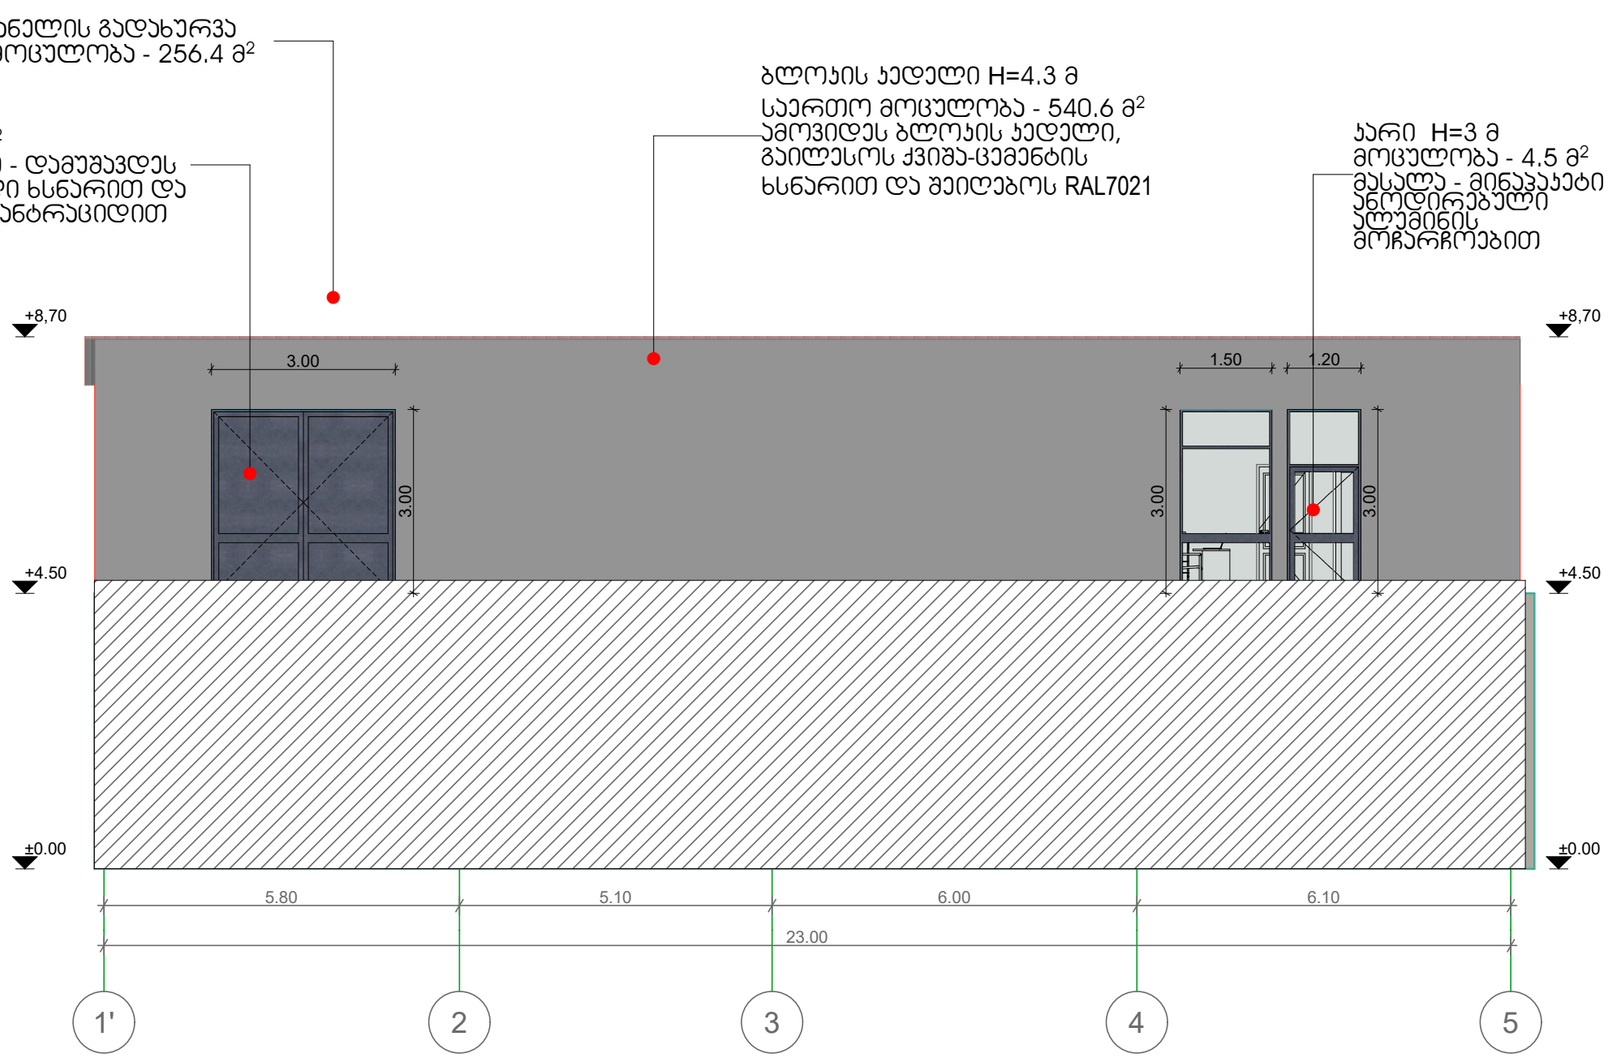

ფორმატი - A3	თარიღი - 2023 წ.

ექსპლიკაცია

შენიშვნები

ზომები მოცემულია მილიმეტრებში, სიმაღლეები მეტრებში

პროექტი:

ქ. თბილისში დავით აღმაშენებლის გამზირზე N164-ში მდებარე ძველი კინოსტუდიის ტერიტორიაზე სასაწყობე სივრცის (01.13.07.024.026) პროექტი

მისამართი:

ქალაქი თბილისი. დავით აღმაშენებლის გამზირი N164

ARCGZAKOMUNPROJECT
არქგზაკომუნპროექტი
Georgia , Tbilisi, Giorgibrtskinvale Str. 5
Tel.; (+995 32) 291 22 99 (+995 32)
214 29 61 (+995 32) 214 11 55
arcgzacomunproject@gmail.com

დიზაინერი	ე. ფსქიაძე	
მთ.არქიტექტორი	მ. ჯაჩიძე	
შეასრულა	გ. მახახიძე	

მასშტაბი	1:100

ოფისის და მცირე რეკვიზიტების შესანახი საწყობის ფასადი 1'-5 ღერძებს შორის

ფურცლები	ფურცელი
80	31

ოფისის და მცირე რეკვიზიტების შესანახი საწყობის ფასადი 5-1' ღერძებს შორის (შენობა 2)

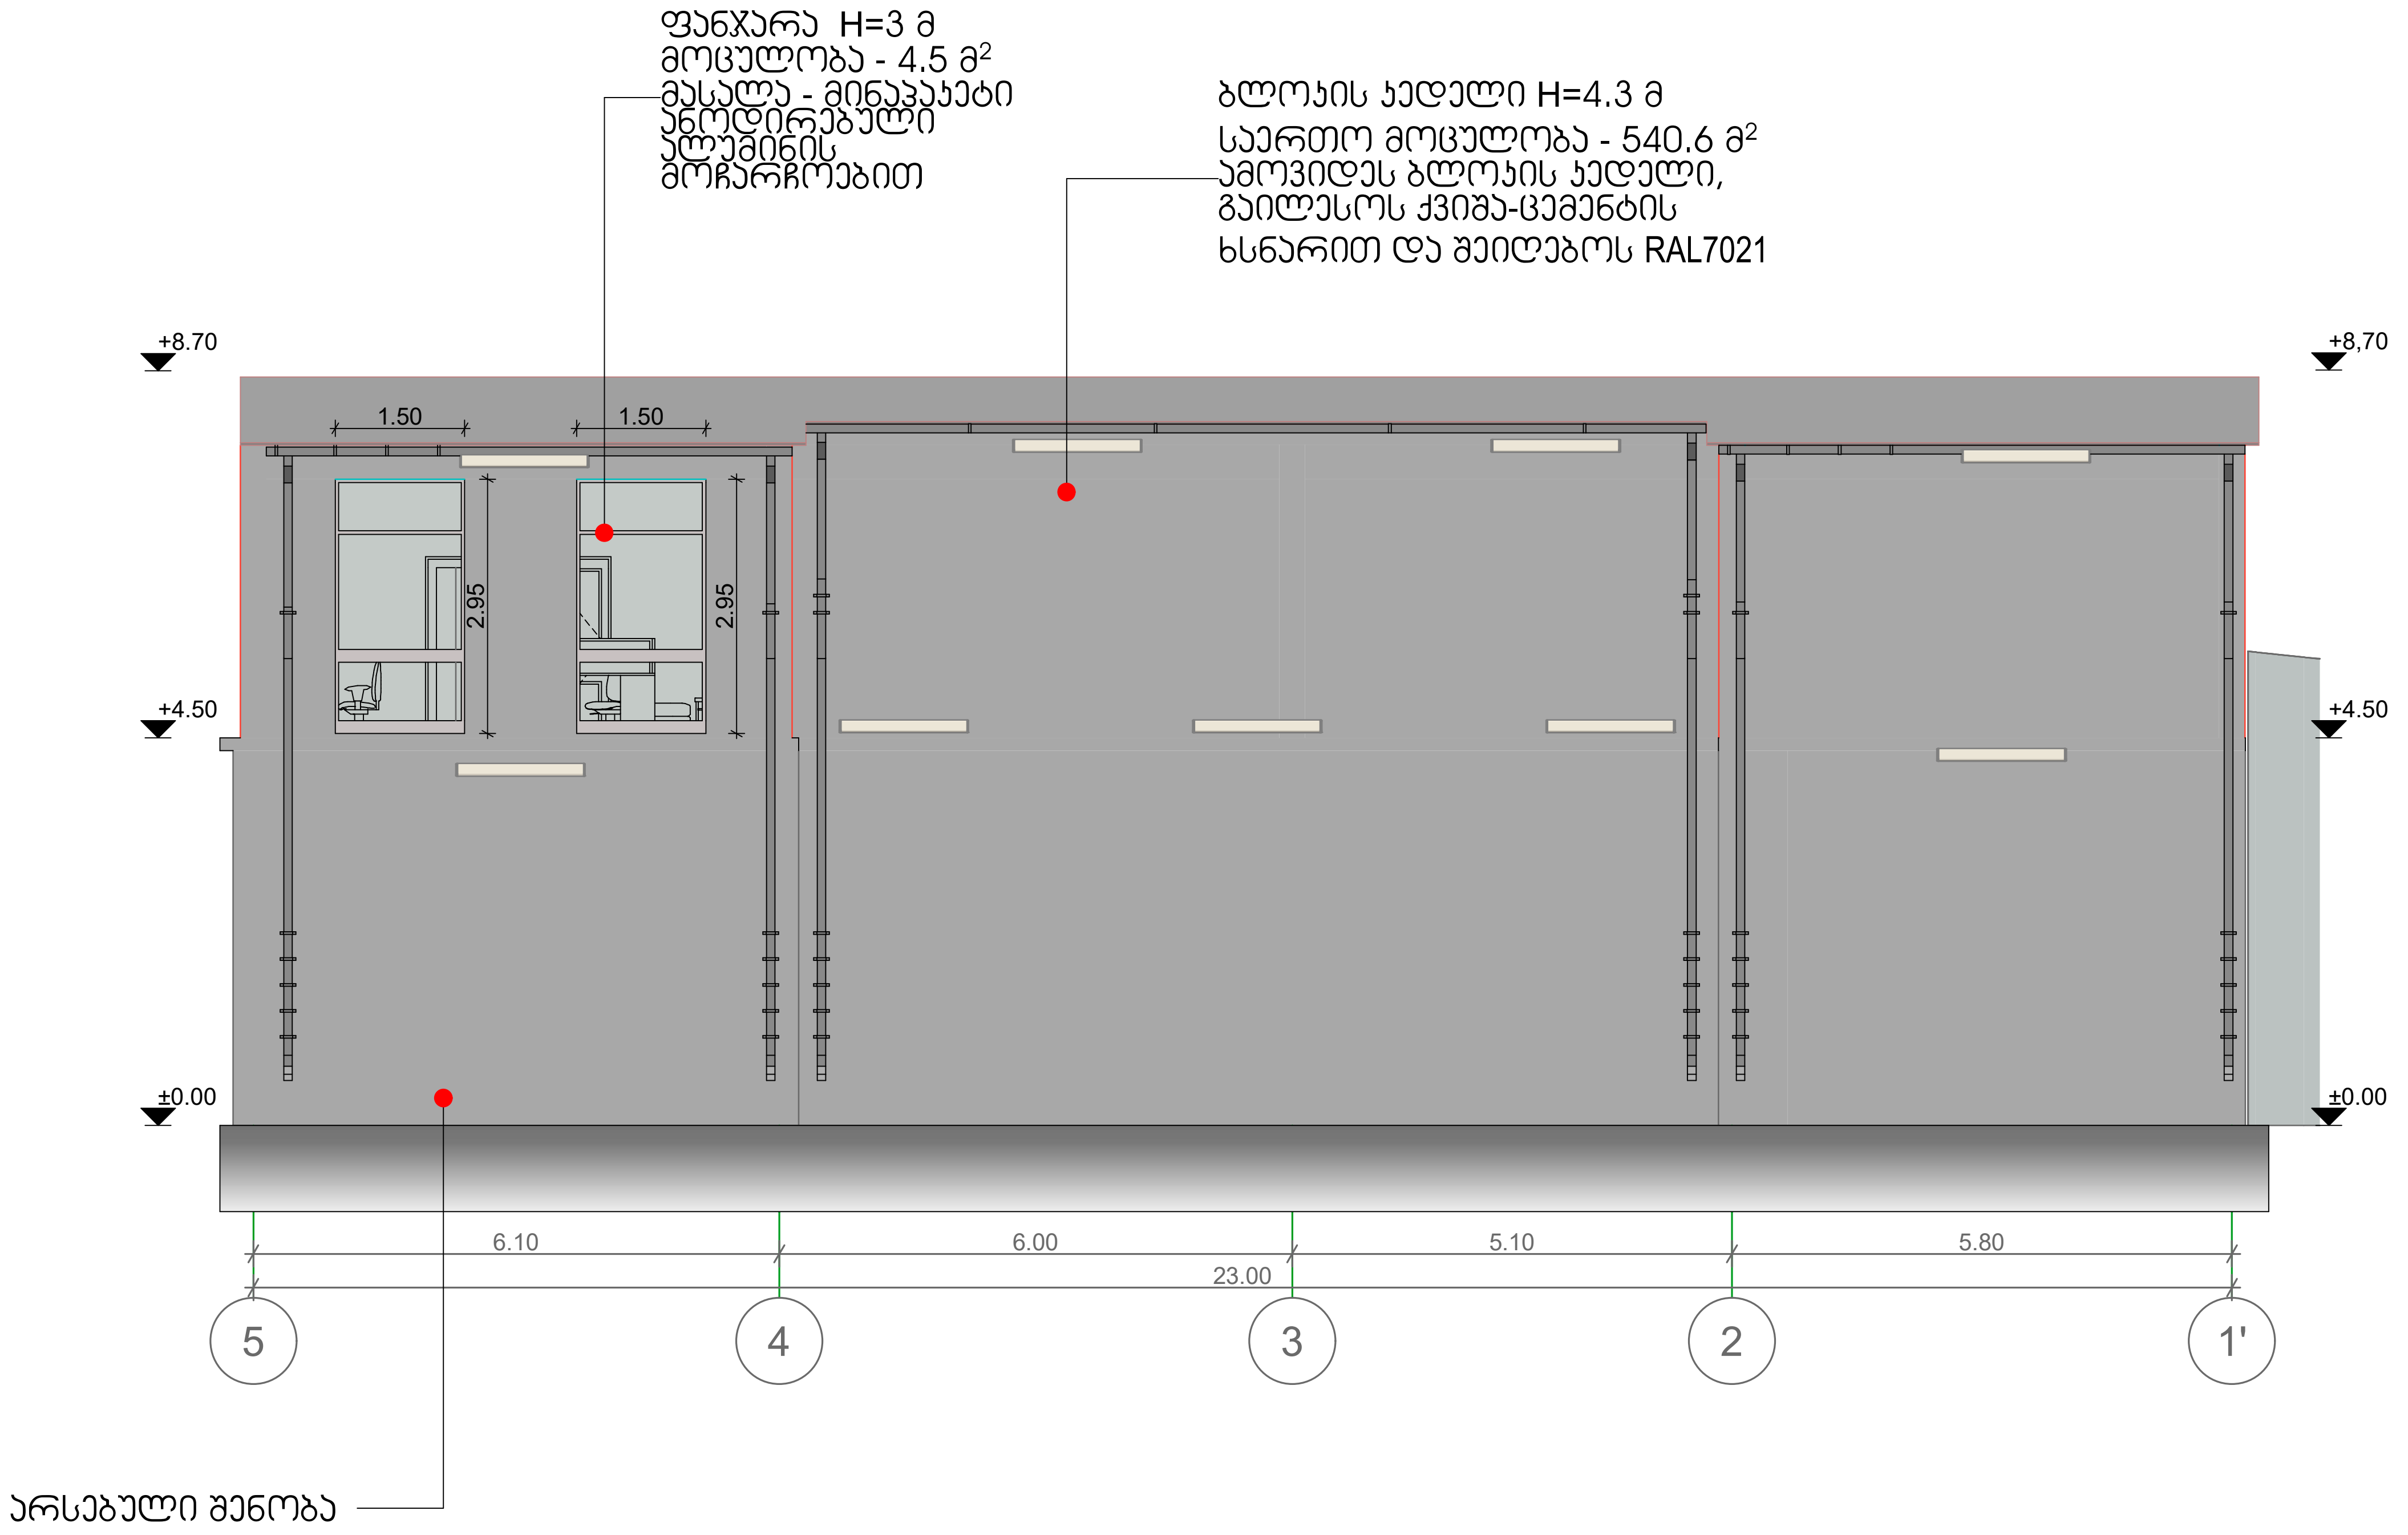

ფორმატი - A3	თარიღი - 2023 წ.

ექსპლიკაცია

შენიშვნები

ზომები მოცემულია მილიმეტრებში, სიმაღლეები მეტრებში

პროექტი:
ქ. თბილისში დავით აღმაშენებლის გამზირზე N164-ში მდებარე ძველი კინოსტუდიის ტერიტორიაზე სასაწყობე სივრცის (01.13.07.024.026) პროექტი

მისამართი:

ქალაქი თბილისი. დავით აღმაშენებლის გამზირი N164

ARCGZAKOMUNPROJECT
არქგზაკომუნპროექტი
Georgia , Tbilisi, Giorgibrtskinvale Str. 5
Tel.; (+995 32) 291 22 99 (+995 32) 214 29 61 (+995 32) 214 11 55
arcgzacomunprojejt@gmail.com

დირექტორი	ე. ფსქიალაძე	
მთ.არქიტექტორი	შ. ქურიძე	
შეასრულა	მ. მახარაძე	

მასშტაბი	1:100

ოფისის და მცირე რეკვიზიტების შესანახი საწყობის ფასადი 5-1 ' ღერძებს შორის

ფურცლები	ფურცელი
80	32

მცირე რეკვიზიტების შესანახი საწყობის ფასადი 5'-1 ღერძებს შორის (შენობა 3)

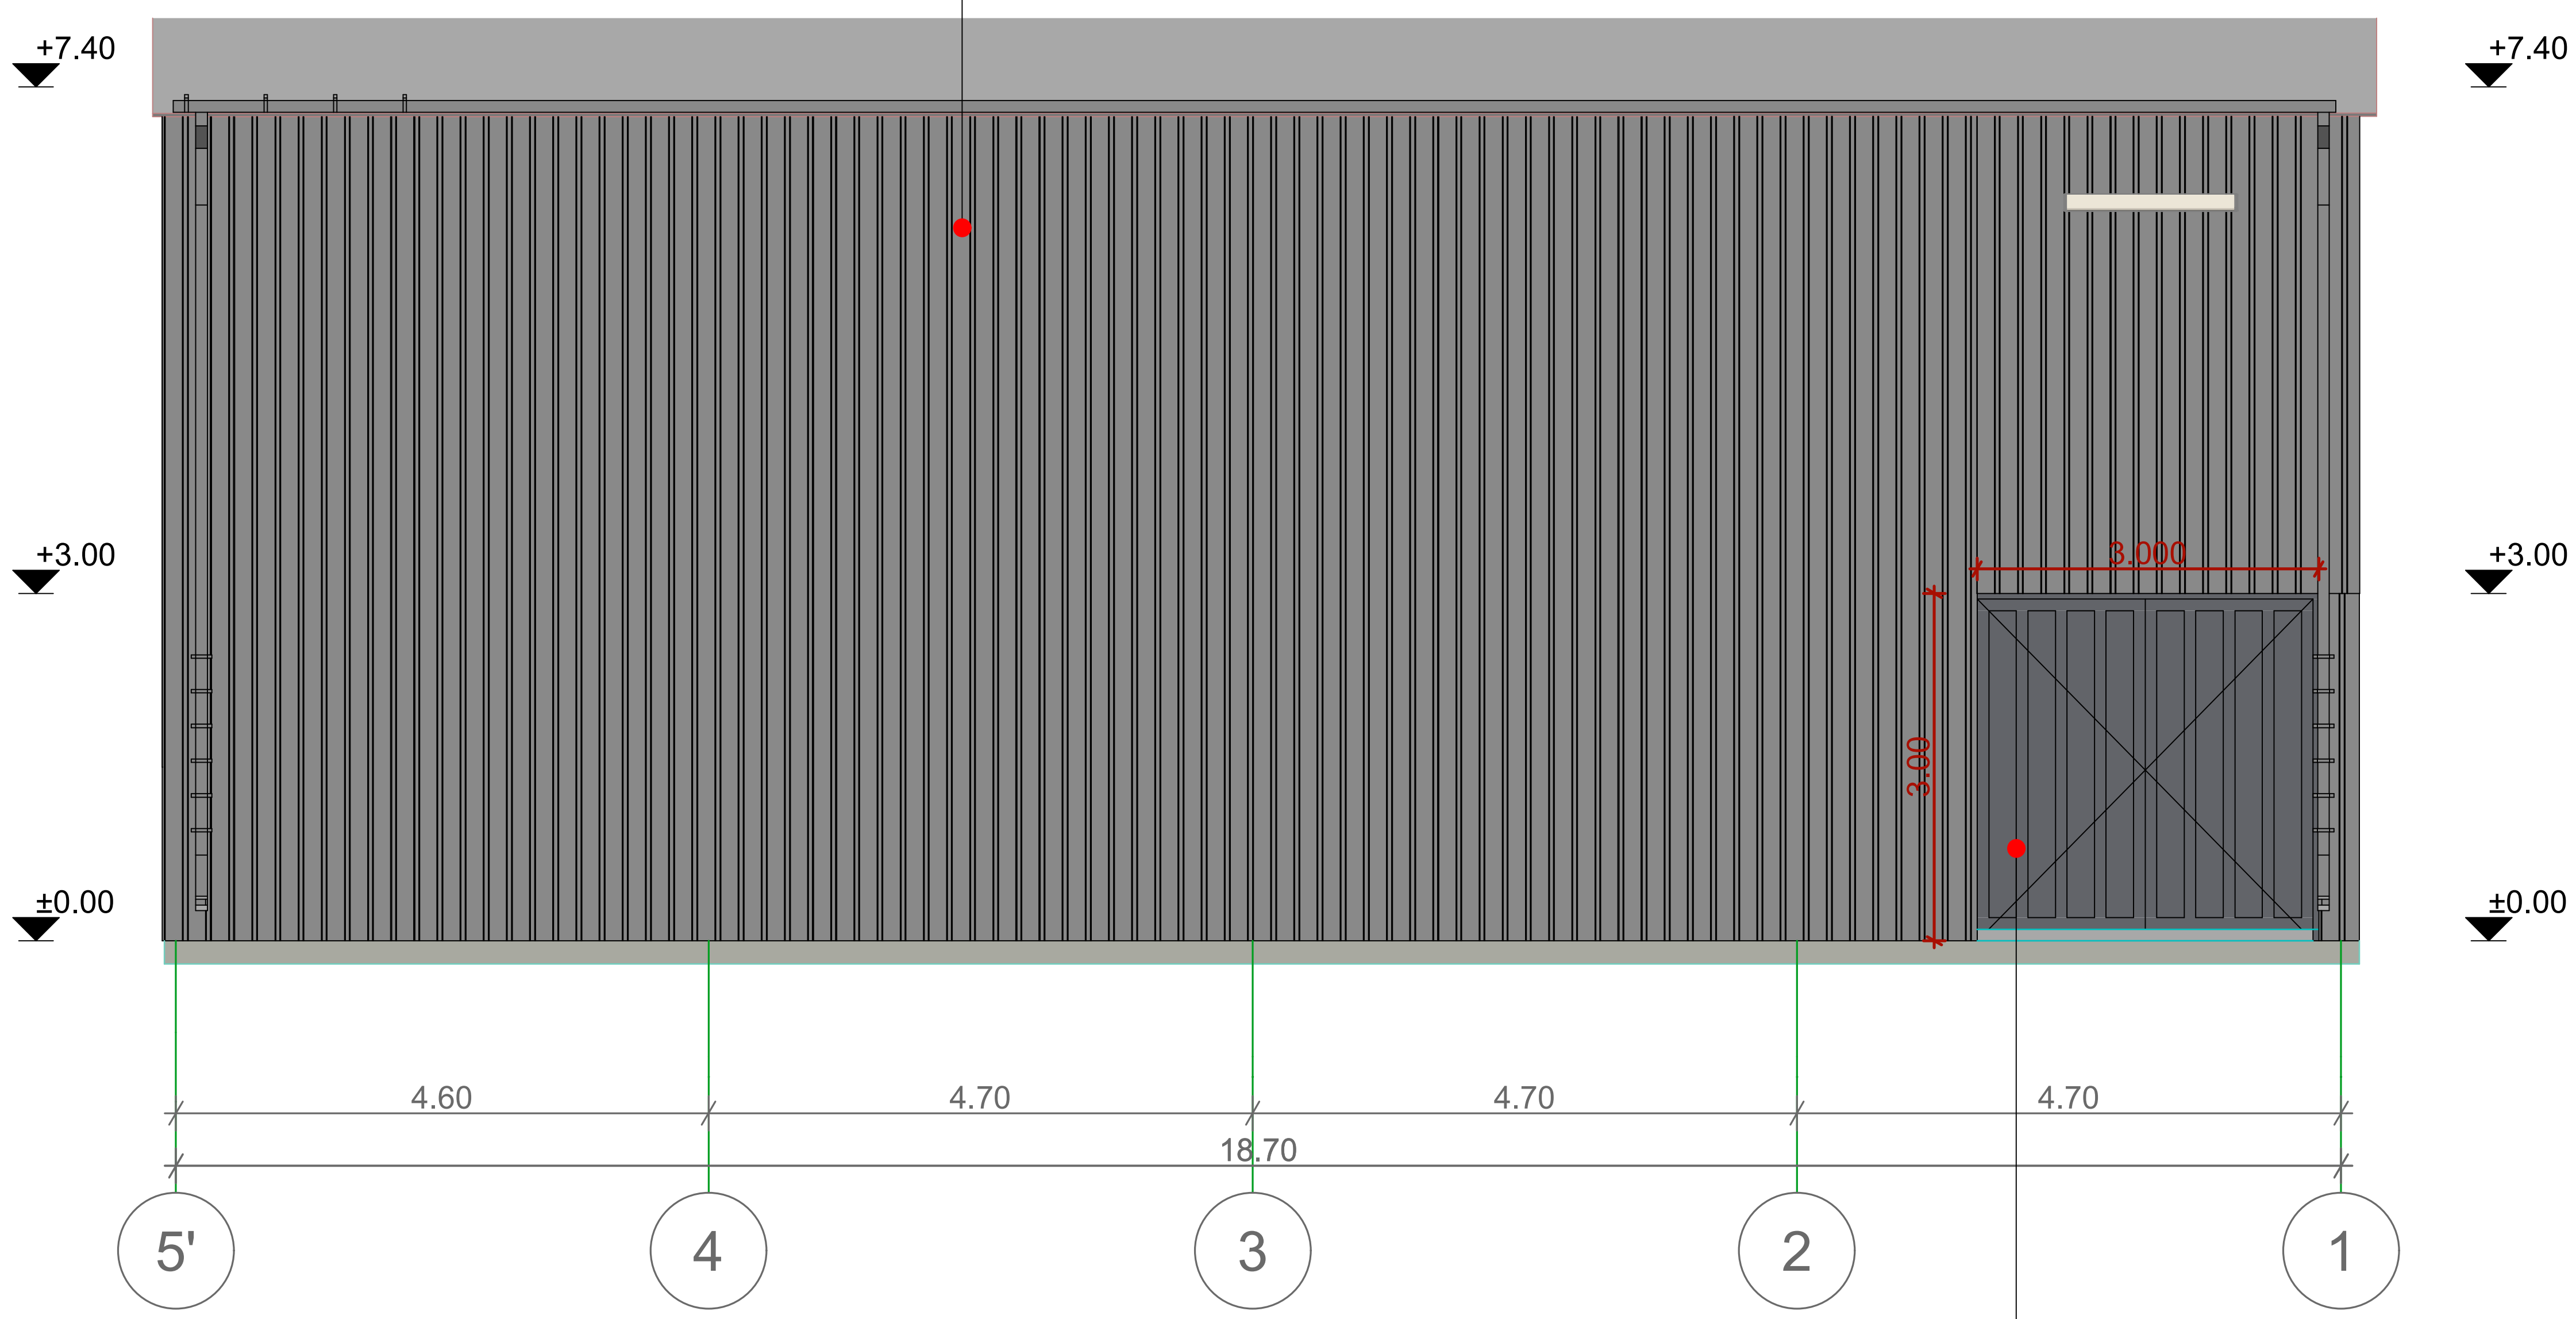

ფორმატი - A3	თარიღი - 2023 წ.
ექსპლიკაცია	

შენიშვნები

ზომები მოცემულია მილიმეტრებში, სიმაღლეები მეტრებში

პროექტი:
ქ. თბილისში დავით აღმაშენებლის გამზირზე N164-ში მდებარე ძველი კინოსტუდიის ტერიტორიაზე სასაწყობე სივრცის (01.13.07.024.026) პროექტი

მისამართი:
ქალაქი თბილისი, დავით აღმაშენებლის გამზირი N164

ARCGZAKOMUNPROJECT
არქგზაკომუნპროექტი
Georgia , Tbilisi, Giorgibrtskinvale Str. 5
Tel.; (+995 32) 291 22 99 (+995 32) 214 29 61 (+995 32) 214 11 55
arcgzacomunprojejt@gmail.com

დირექტორი	დ. ფსქიალაძე	
მთ.არქიტექტორი	შ. ქერიძე	
შეასრულა	მ. მახარაძე	

მასშტაბი	1:75
მცირე რეკვიზიტების შესანახი საწყობის ფასადი 5'-1 ღერძებს შორის	
ფურცლები	ფურცელი
80	33

მცირე რეკვიზიტების შესანახი საწყობის ფასადი A-B ღერძებს შორის (შენობა 3)

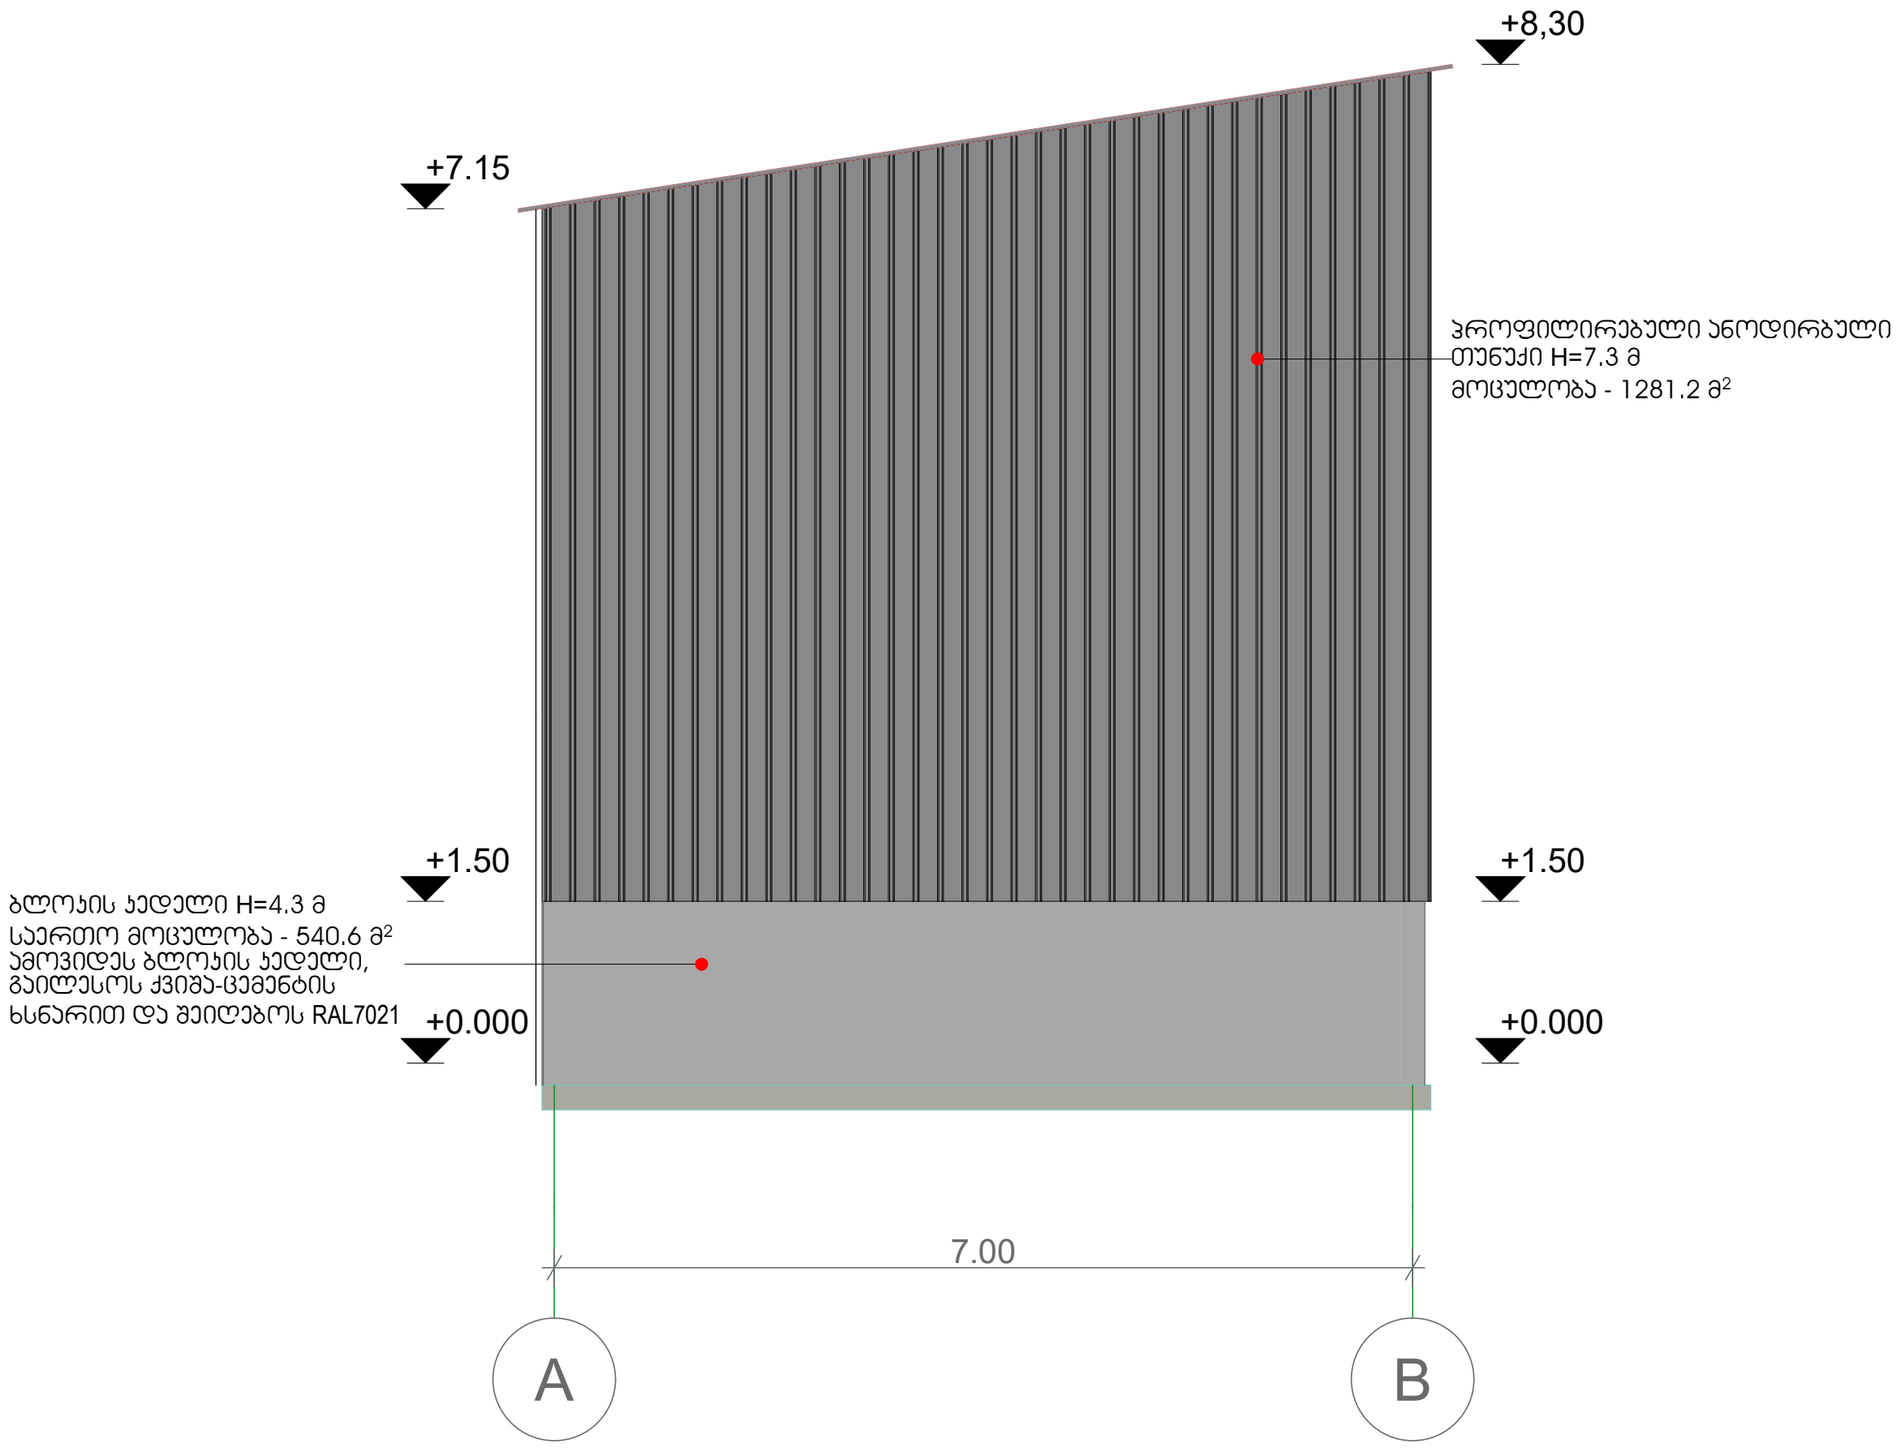

ფორმატი - A3	თარიღი - 2023 წ.

ექსპლიკაცია

შენიშვნები

ზომები მოცემულია მილიმეტრებში, სიმაღლეები მეტრებში

პროექტი:

ქ. თბილისში დავით აღმაშენებლის გამზირზე N164-ში მდებარე ძველი კინოსტუდიის ტერიტორიაზე სასაწყობე სივრცის (01.13.07.024.026) პროექტი

მისამართი:

ქალაქი თბილისი. დავით აღმაშენებლის გამზირი N164

ARCGZAKOMUNPROJECT
არქგზაკომუნპროექტი
Georgia , Tbilisi, Giorgibrtskinvale Str. 5
Tel.; (+995 32) 291 22 99 (+995 32) 214 29 61 (+995 32) 214 11 55
arcgzacomunproject@gmail.com

დიზაინერი	დ. ფცქიტაძე	
მთ.არქიტექტორი	მ. ჯაჩიძე	
შეასრულა	მ. მახარაძე	

მასშტაბი	1:50

მცირე რეკვიზიტების შესანახი საწყობის ფასადი A-B ღერძებს შორის

ფურცლები	ფურცელი
80	34

რეკვიზიტების შესანახი საწყობის ფასადი 6-1 ღერძებს შორის (შენობა 4)

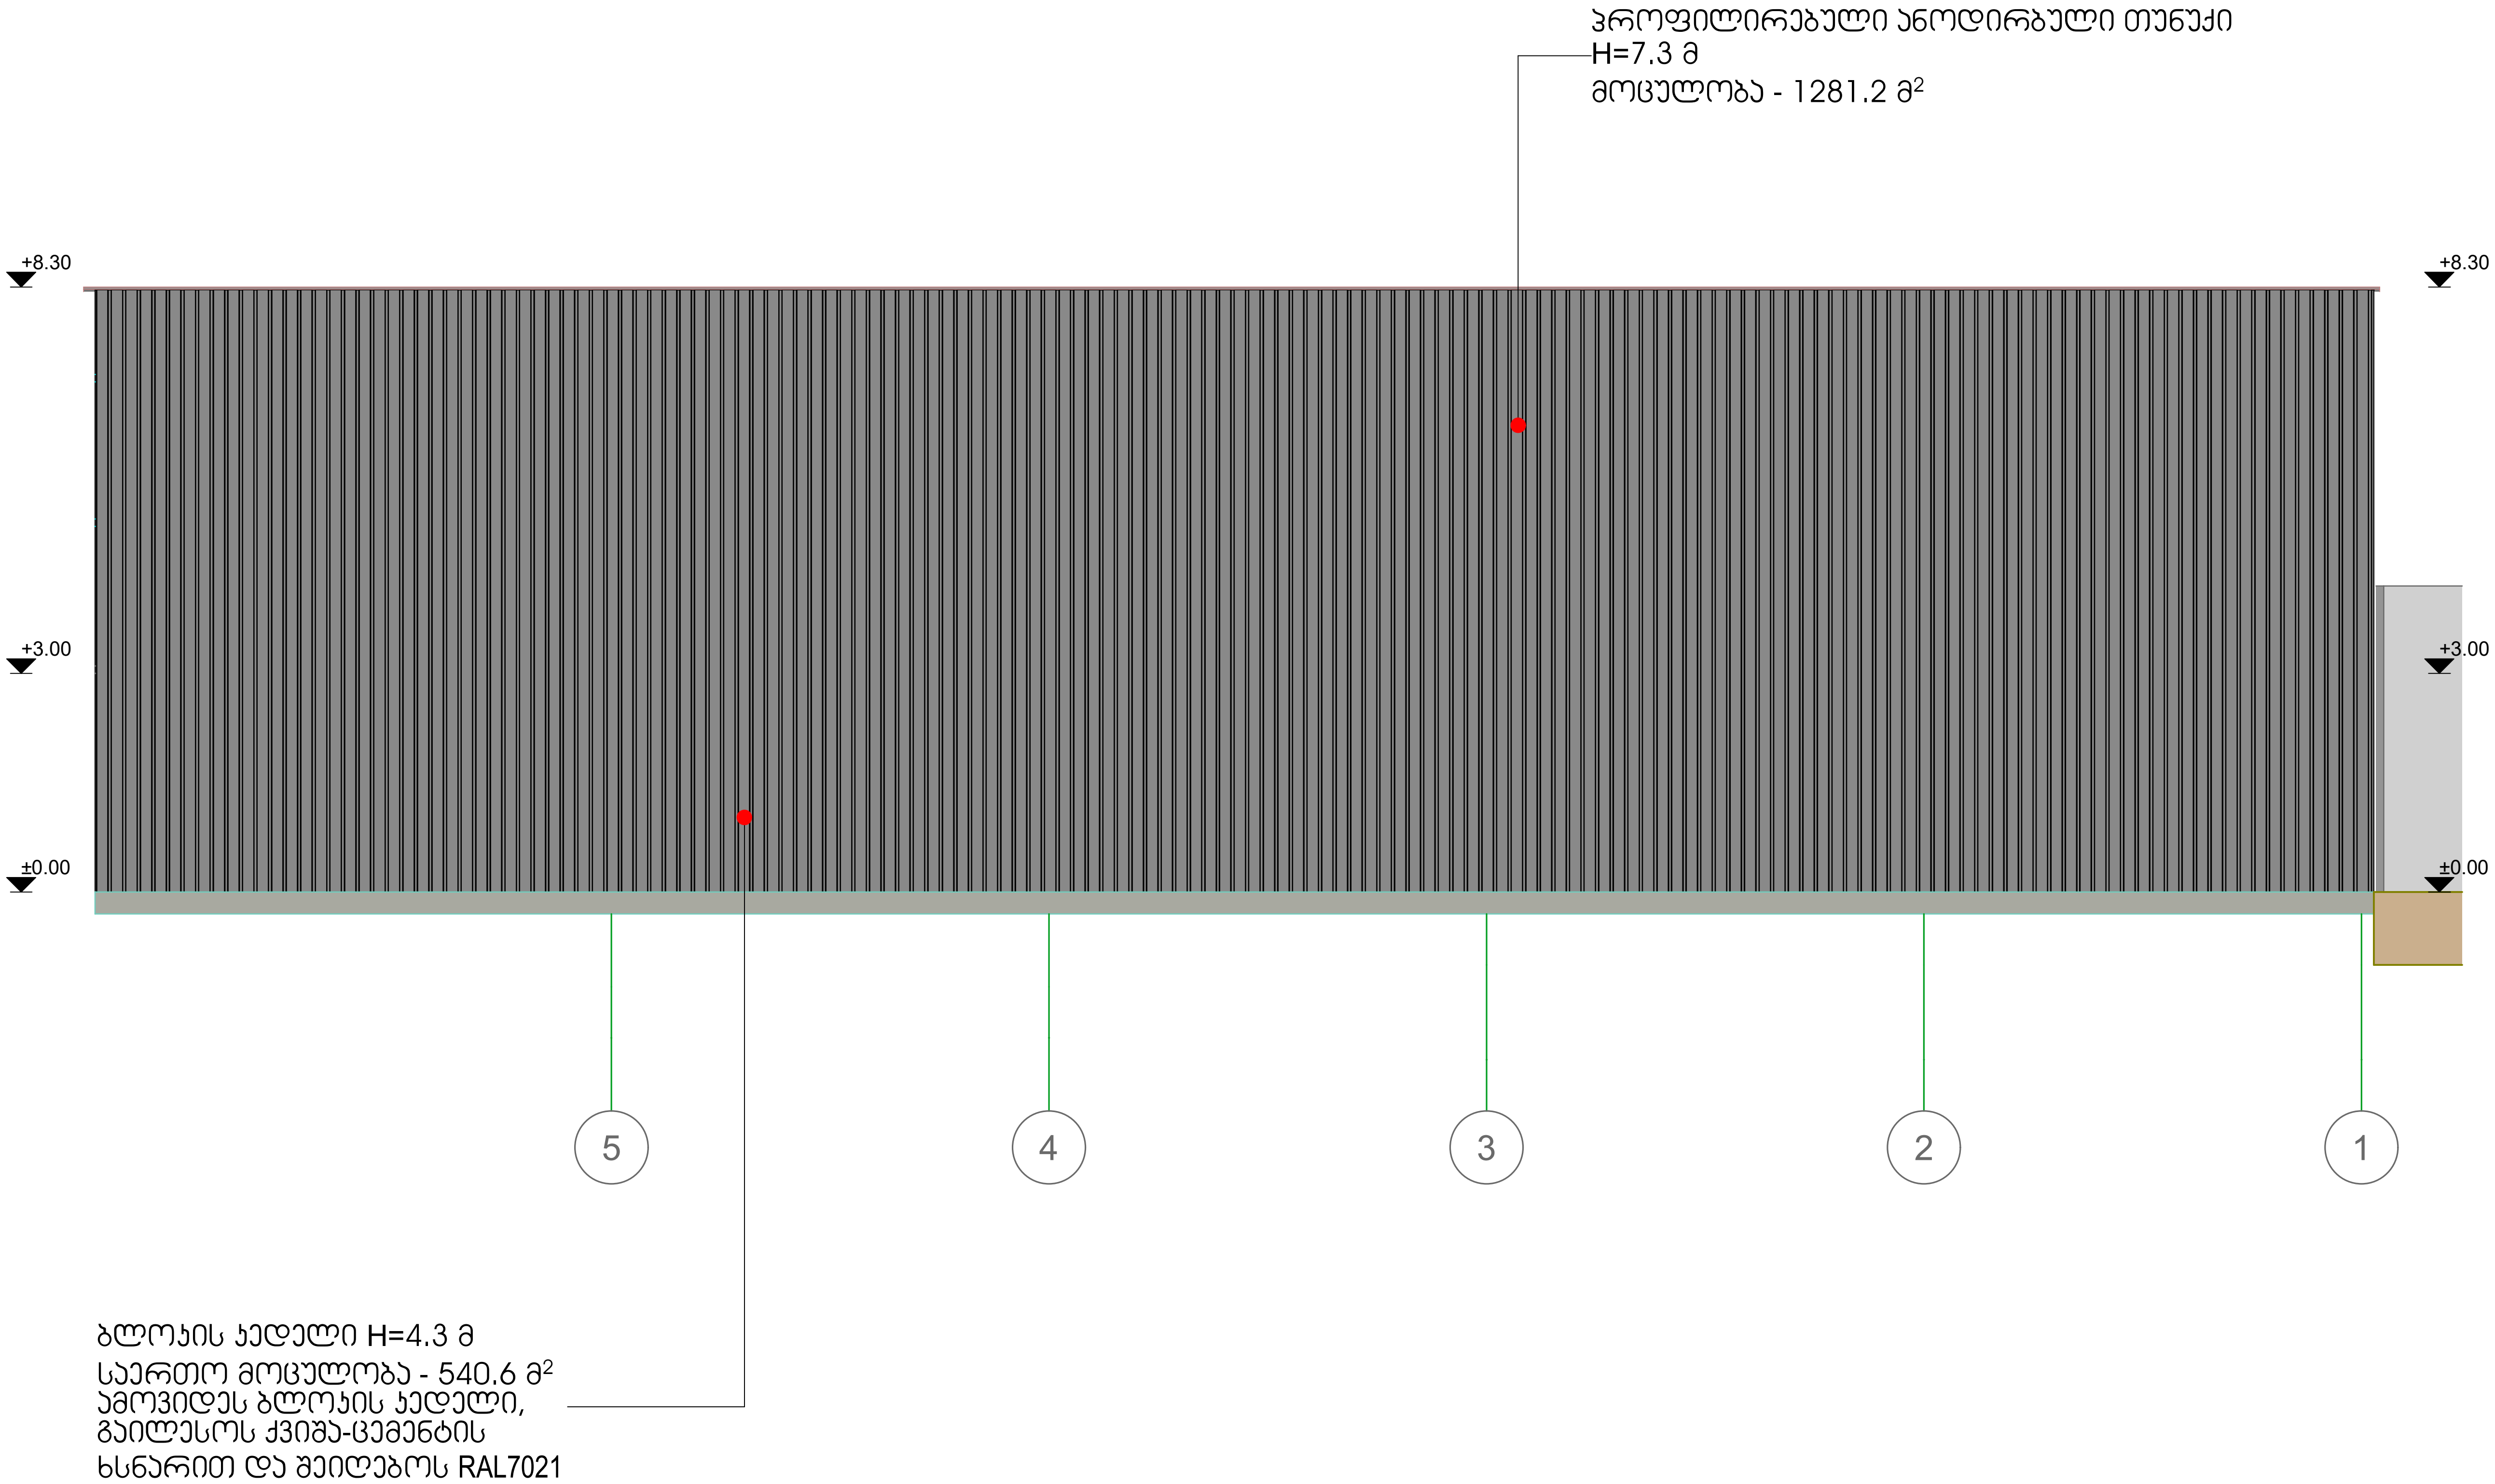

პროექტი: ძველი კინოსტუდიის ტერიტორიაზე სასაწყობე სივრცის (01.13.07.024.026) პროექტი	მისამართი ქალაქი თბილისი. დავით აღმაშენებლის გამზირი N164	ARCGZAKOMUNPROJECT არქგზაკომუნპროექტი	Georgia , Tbilisi, Giorgibrtskinvale Str. 5 Tel.; (+995 32) 291 22 99 (+995 32) 214 29 61 (+995 32) 214 11 55 arcgzacomunprojejt@gmail.com	თარიღი - 2023 წ.	დასახელება	რეკვიზიტების შესანახი საწყობის ფასადი 6-1 ღერძებს შორის	დირექტორი: დ. ფცქიალაძე; მთ.არქიტექტორი: შ. ქურიძე
				A3 / მასშტაბი - **1:100**	ფურცელი	**35**	შეასრულა: მ. მახარაძე

რეკვიზიტების შესანახი საწყობის ფასადი A-B ღერძებს შორის (შენობა 4)

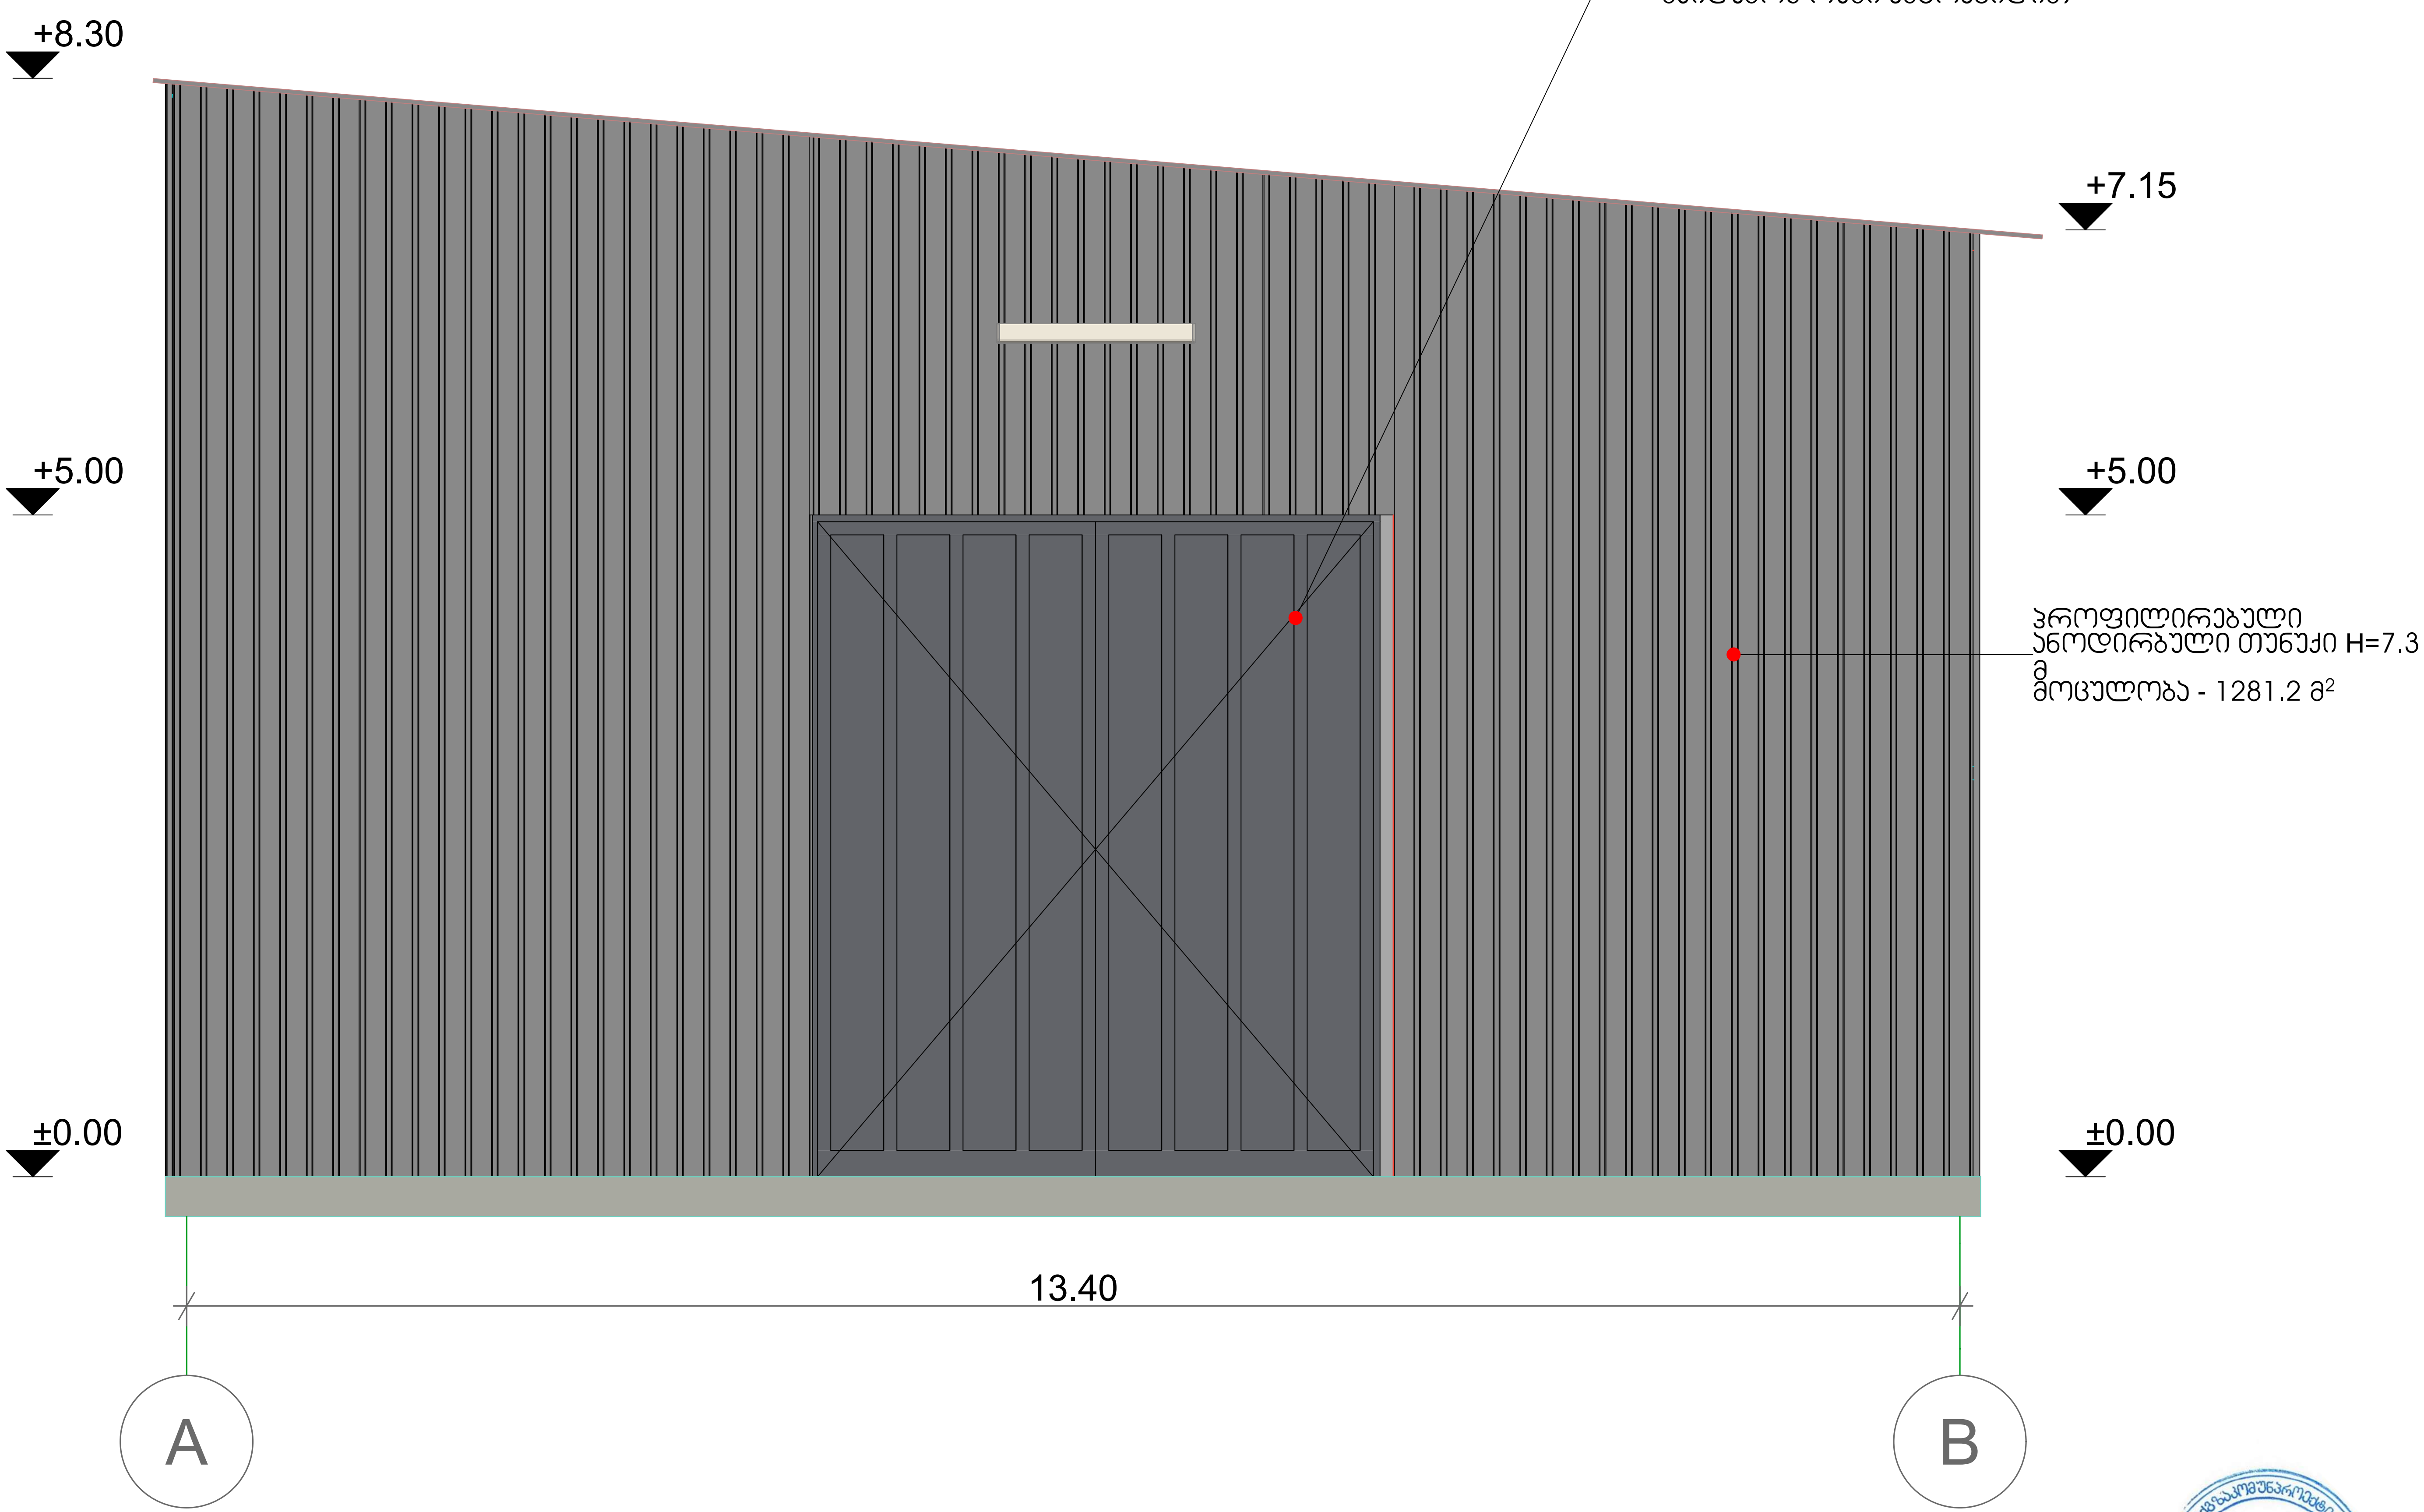

პროექტი: ძველი კინოსტუდიის ტერიტორიაზე სასაწყობე სივრცის (01.13.07.024.026) პროექტი	მისამართი ქალაქი თბილისი. დავით აღმაშენებლის გამზირი N164	ARCGZAHOMUNPROJECT არქგზახომუნპროექტი	Georgia , Tbilisi, Giorgibrtskinvale Str. 5 Tel.: (+995 32) 291 22 99 (+995 32) 214 29 61 (+995 32) 214 11 55 arcgzacomunprojejt@gmail.com	თარიღი - 2023 წ.		დასახელება	რეკვიზიტების შესანახი საწყობის ფასადი A-B ღერძებს შორის	დირექტორი	ე. ფუტკარაძე
				A3	მასშტაბი - 1:50	ფურცელი	36	მთ.არქიტექტორი	შ. ქურიძე
								შეასრულა	მ. მახარაძე

ფასადის განშლები

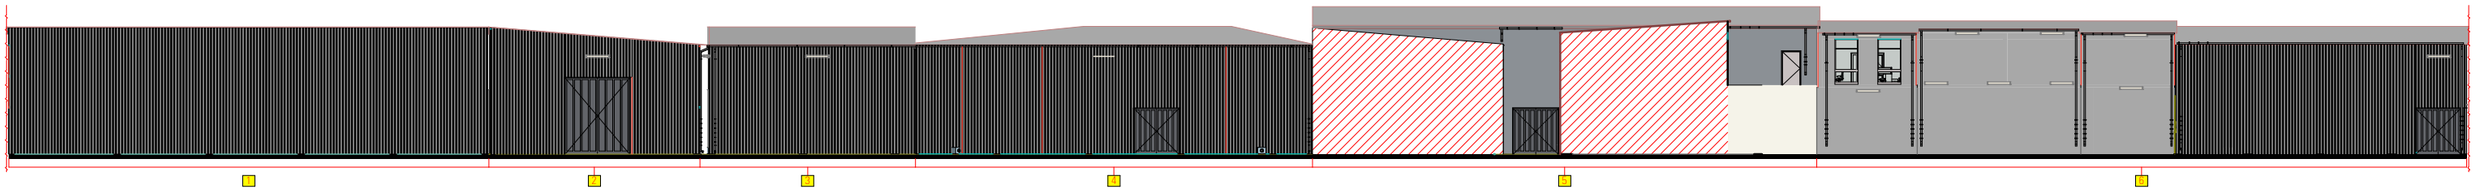

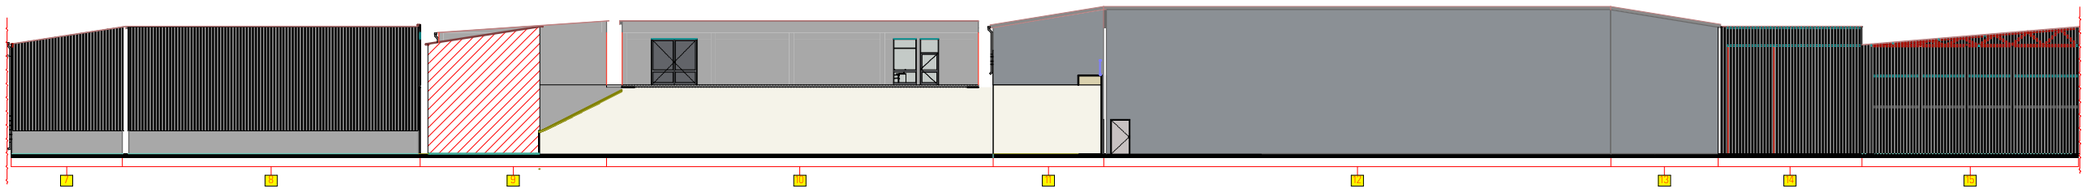

გეგმა

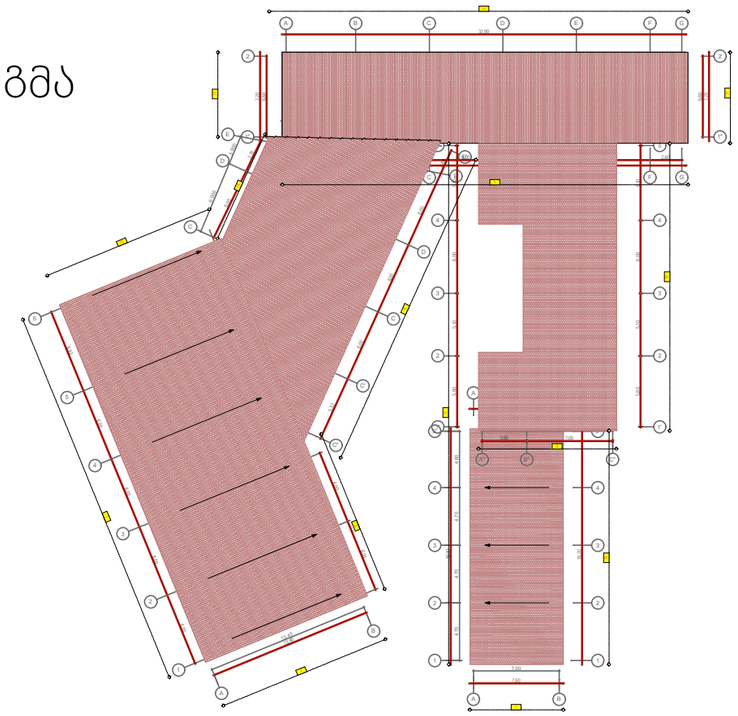

პროექტი: ძველი კინოსტუდიის ტერიტორიაზე სასაწყობე სივრცის (01.13.07.024.026) პროექტი	მისამართი ქალაქი თბილისი. დავით აღმაშენებლის გამზირი N164	ARCGZAKOMUNPROJECT არქგზაკომუნპროექტი	Georgia , Tbilisi, Giorgibrtskinvale Str. 5 Tel.; (+995 32) 291 22 99 (+995 32) 214 29 61 (+995 32) 214 11 55 arcgzacomunprojejt@gmail.com	თარიღი - 2023 წ.	დასახელება	ფასადის განშლები	დიზაინერი	ე. ფხაკაძე
							მთ.არქიტექტორი	შ. ჯინჭარაძე
				A3	მასშტაბი -**1:400, 1:500**	ფურცელი **94**	შეასრულა	მ. მახარაძე

კარ-ფანჯრის სპეციფიკაცია

დასახელება	კარი (ორმხრივი გაღება)	კარი (ორმხრივი გაღება)	კარი (ორმხრივი გაღება)	კარი (მარცხნივ გაღება)
მასალა	ლითონი	ლითონის სამაცივრე კარი	ლითონი	რკინა
რაოდენობა	1 ცალი	1 ცალი	2 ცალი	3 ცალი
სიგანე	4,500	3,000	3,000	1 200
სიმაღლე	5,000	3,000	3,000	2 200
ფერი	ანტრაციდის რუხი	ანტრაციდის რუხი	ანტრაციდის რუხი	რუხი
ფართი მ²	22,5 მ²	9 მ²	9 მ²	2,64 მ²
ვიზუალი	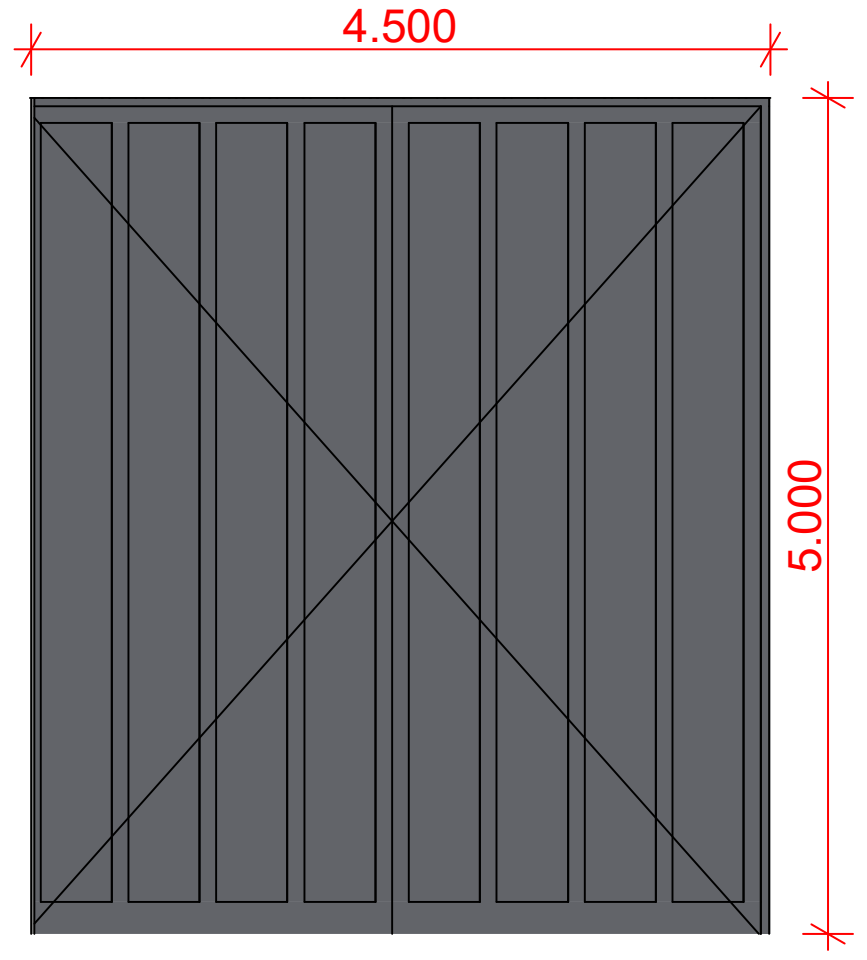	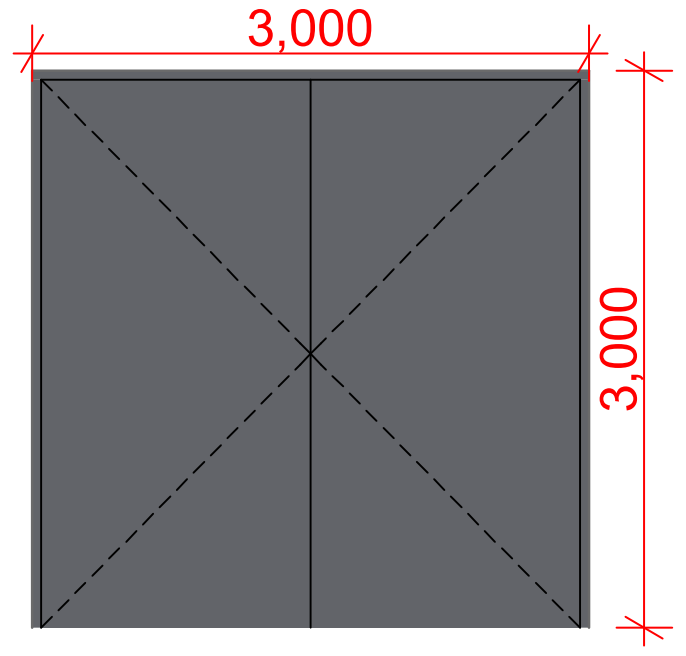	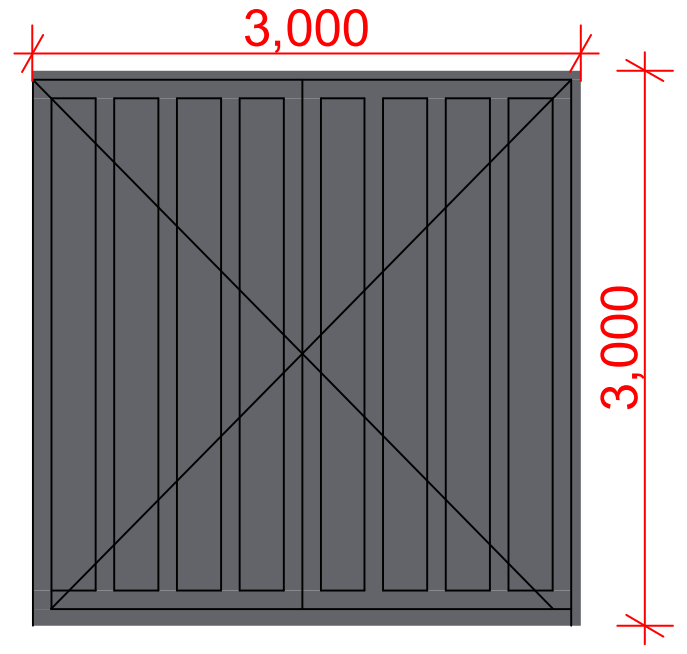	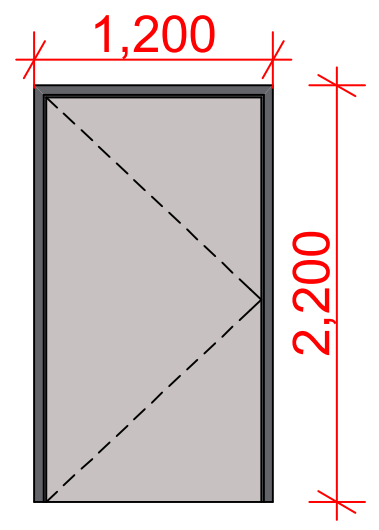

დასახელება	კარი (მარჯვ.გაღება)	კარი (მარცხ.გაღება)	კარი	ფანჯარა
მასალა	MDF	MDF	მინაპაკეტი ანოდირებული ალუმინის მოჩარჩოებით	მინაპაკეტი ანოდირებული ალუმინის მოჩარჩოებით
რაოდენობა	2 ცალი	1 ცალი	1 ცალი	5 ცალი
სიგანე	900	900	1200	800
სიმაღლე	2 200	2 200	2 200	2 200
ფერი	ყავისფერი	ყავისფერი	რუხი	რუხი
ფართი მ²	1,98 მ²	1,98 მ²	1,76 მ²	1,76 მ²
ვიზუალი	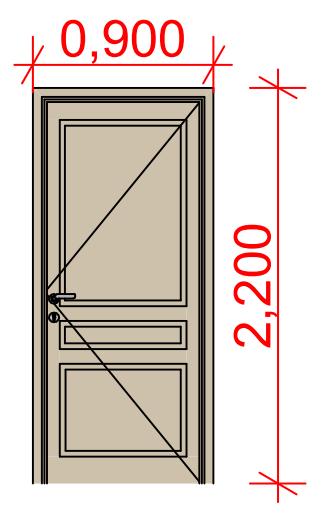	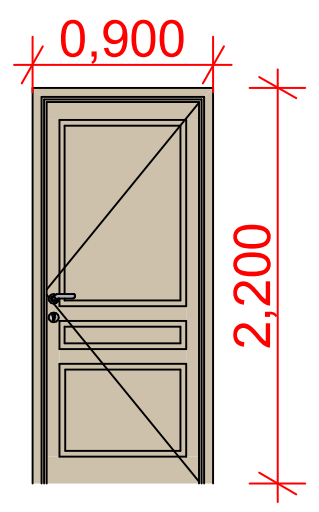	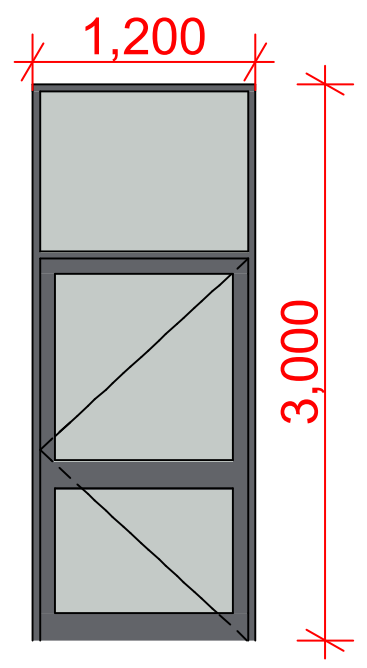	 

ფორმატი - A3 | თარიღი - 2023 წ.

ექსპლიკაცია

შენიშვნები

ზომები მოცემულია მილიმეტრებში, სიმაღლეები მეტრებში

პროექტი:
ქ. თბილისში დავით აღმაშენებლის გამზირზე N164-ში მდებარე ძველი კინოსტუდიის ტერიტორიაზე სასაწყობე სივრცის (01.13.07.024.026) პროექტი

მისამართი:

ქალაქი თბილისი. დავით აღმაშენებლის გამზირი N164

ARCGZAKOMUNPROJECT
არქგზაკომუნპროექტი
Georgia , Tbilisi, Giorgibrtskinvale Str. 5
Tel.: (+995 32) 291 22 99 (+995 32) 214 29 61 (+995 32) 214 11 55
arcgzacomunprojeit@gmail.com

დირექტორი	ე. ფცქიალაძე
მთ.არქიტექტორი	მ. ქურიძე
შეასრულა	მ. მახარაძე

მასშტაბი

კარ-ფანჯრის სპეციფიკაცია

ფურცლები	ფურცელი
80	39

მოსახსნელი ნალესობა - 224 მ^2
ახალი ნალესობის მოწყობა - 224 მ^2
ღებვა - 224 მ^2

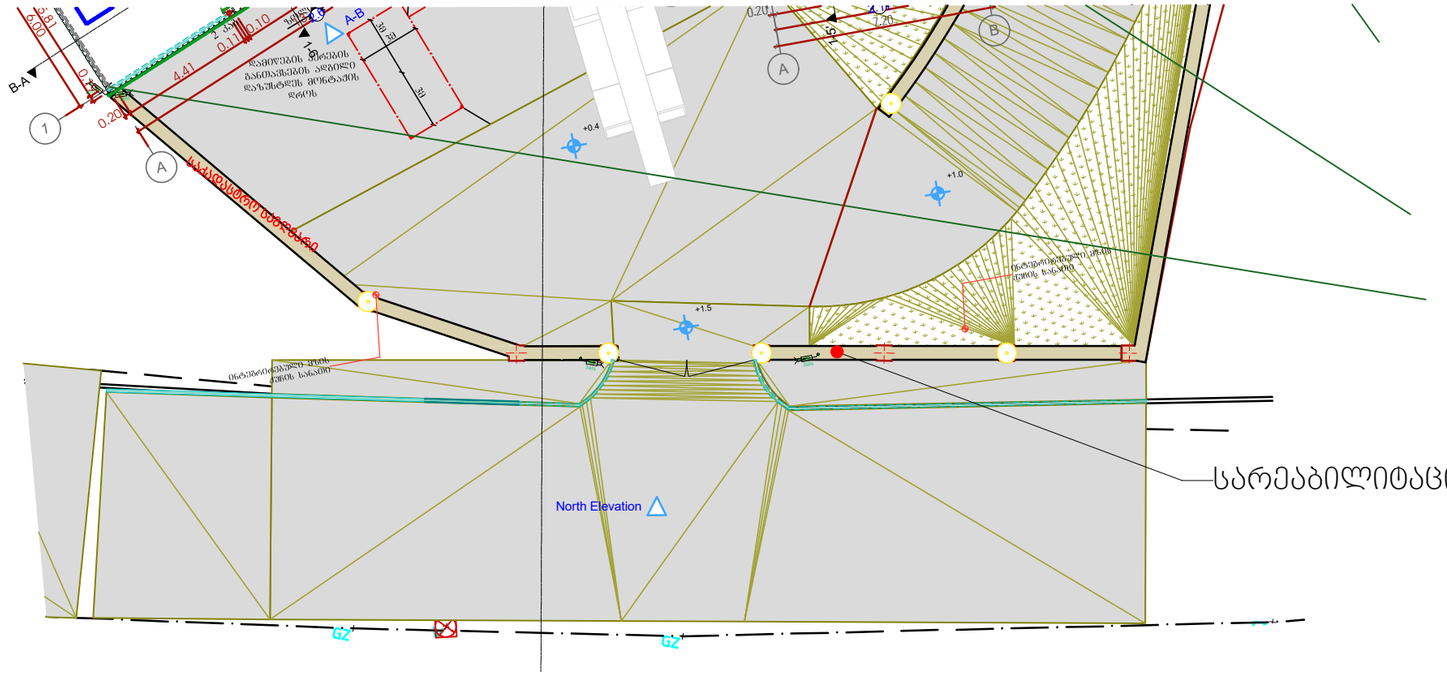

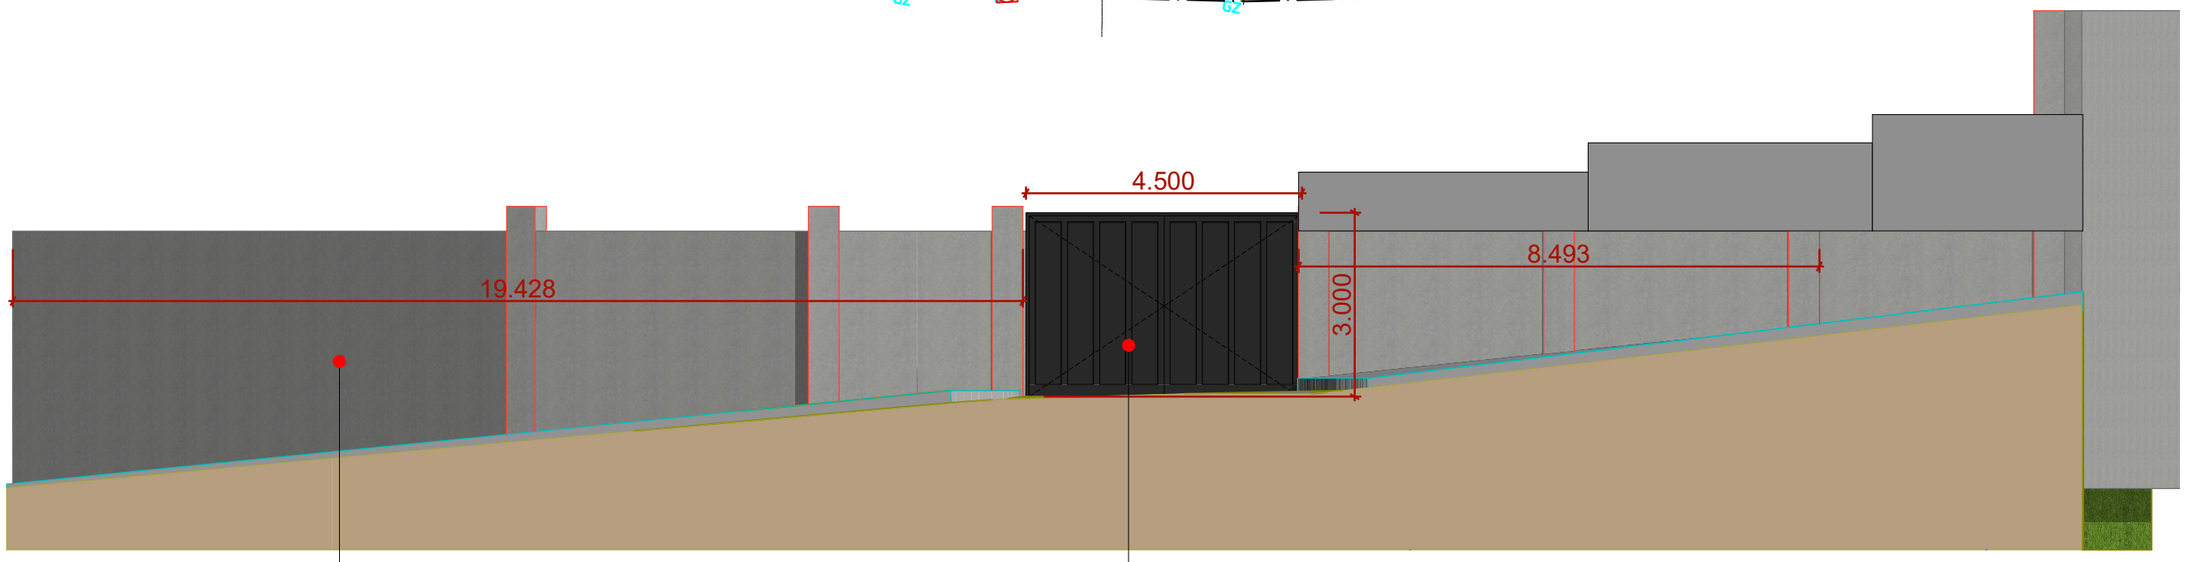

შენიშვნა: არსებული კედელი გაიწმინდოს ნალესობისაგან და ახლიდან შეილესოს.
კედლები შეიფითხოს RAL7021 საღებავით

პროექტი: ძველი კინოსტუდიის ტერიტორიაზე სასაწყობე სივრცის (01.13.07.024.026) პროექტი	მისამართი ქალაქი თბილისი. დავით აღმაშენებლის გამზირი N164	ARCGZACOMUNPROJECT არქგზაკომუნპროექტი	Georgia , Tbilisi, Giorgibrtskinvale Str. 5 Tel.; (+995 32) 291 22 99 (+995 32) 214 29 61 (+995 32) 214 11 55 arcgzacomunprojejt@gmail.com	თარიღი - 2023 წ.	დასახელება	ღობის კვანძი	დიზაინერი	ე. ფხაკაძე
							მთ.არქიტექტორი	შ. ჯინჭარაძე
				A3	მასშტაბი -**1:100, 1:200**	ფურცელი **40**	შეასრულა	მ. მახარაძე

ვიზუალიზაცია

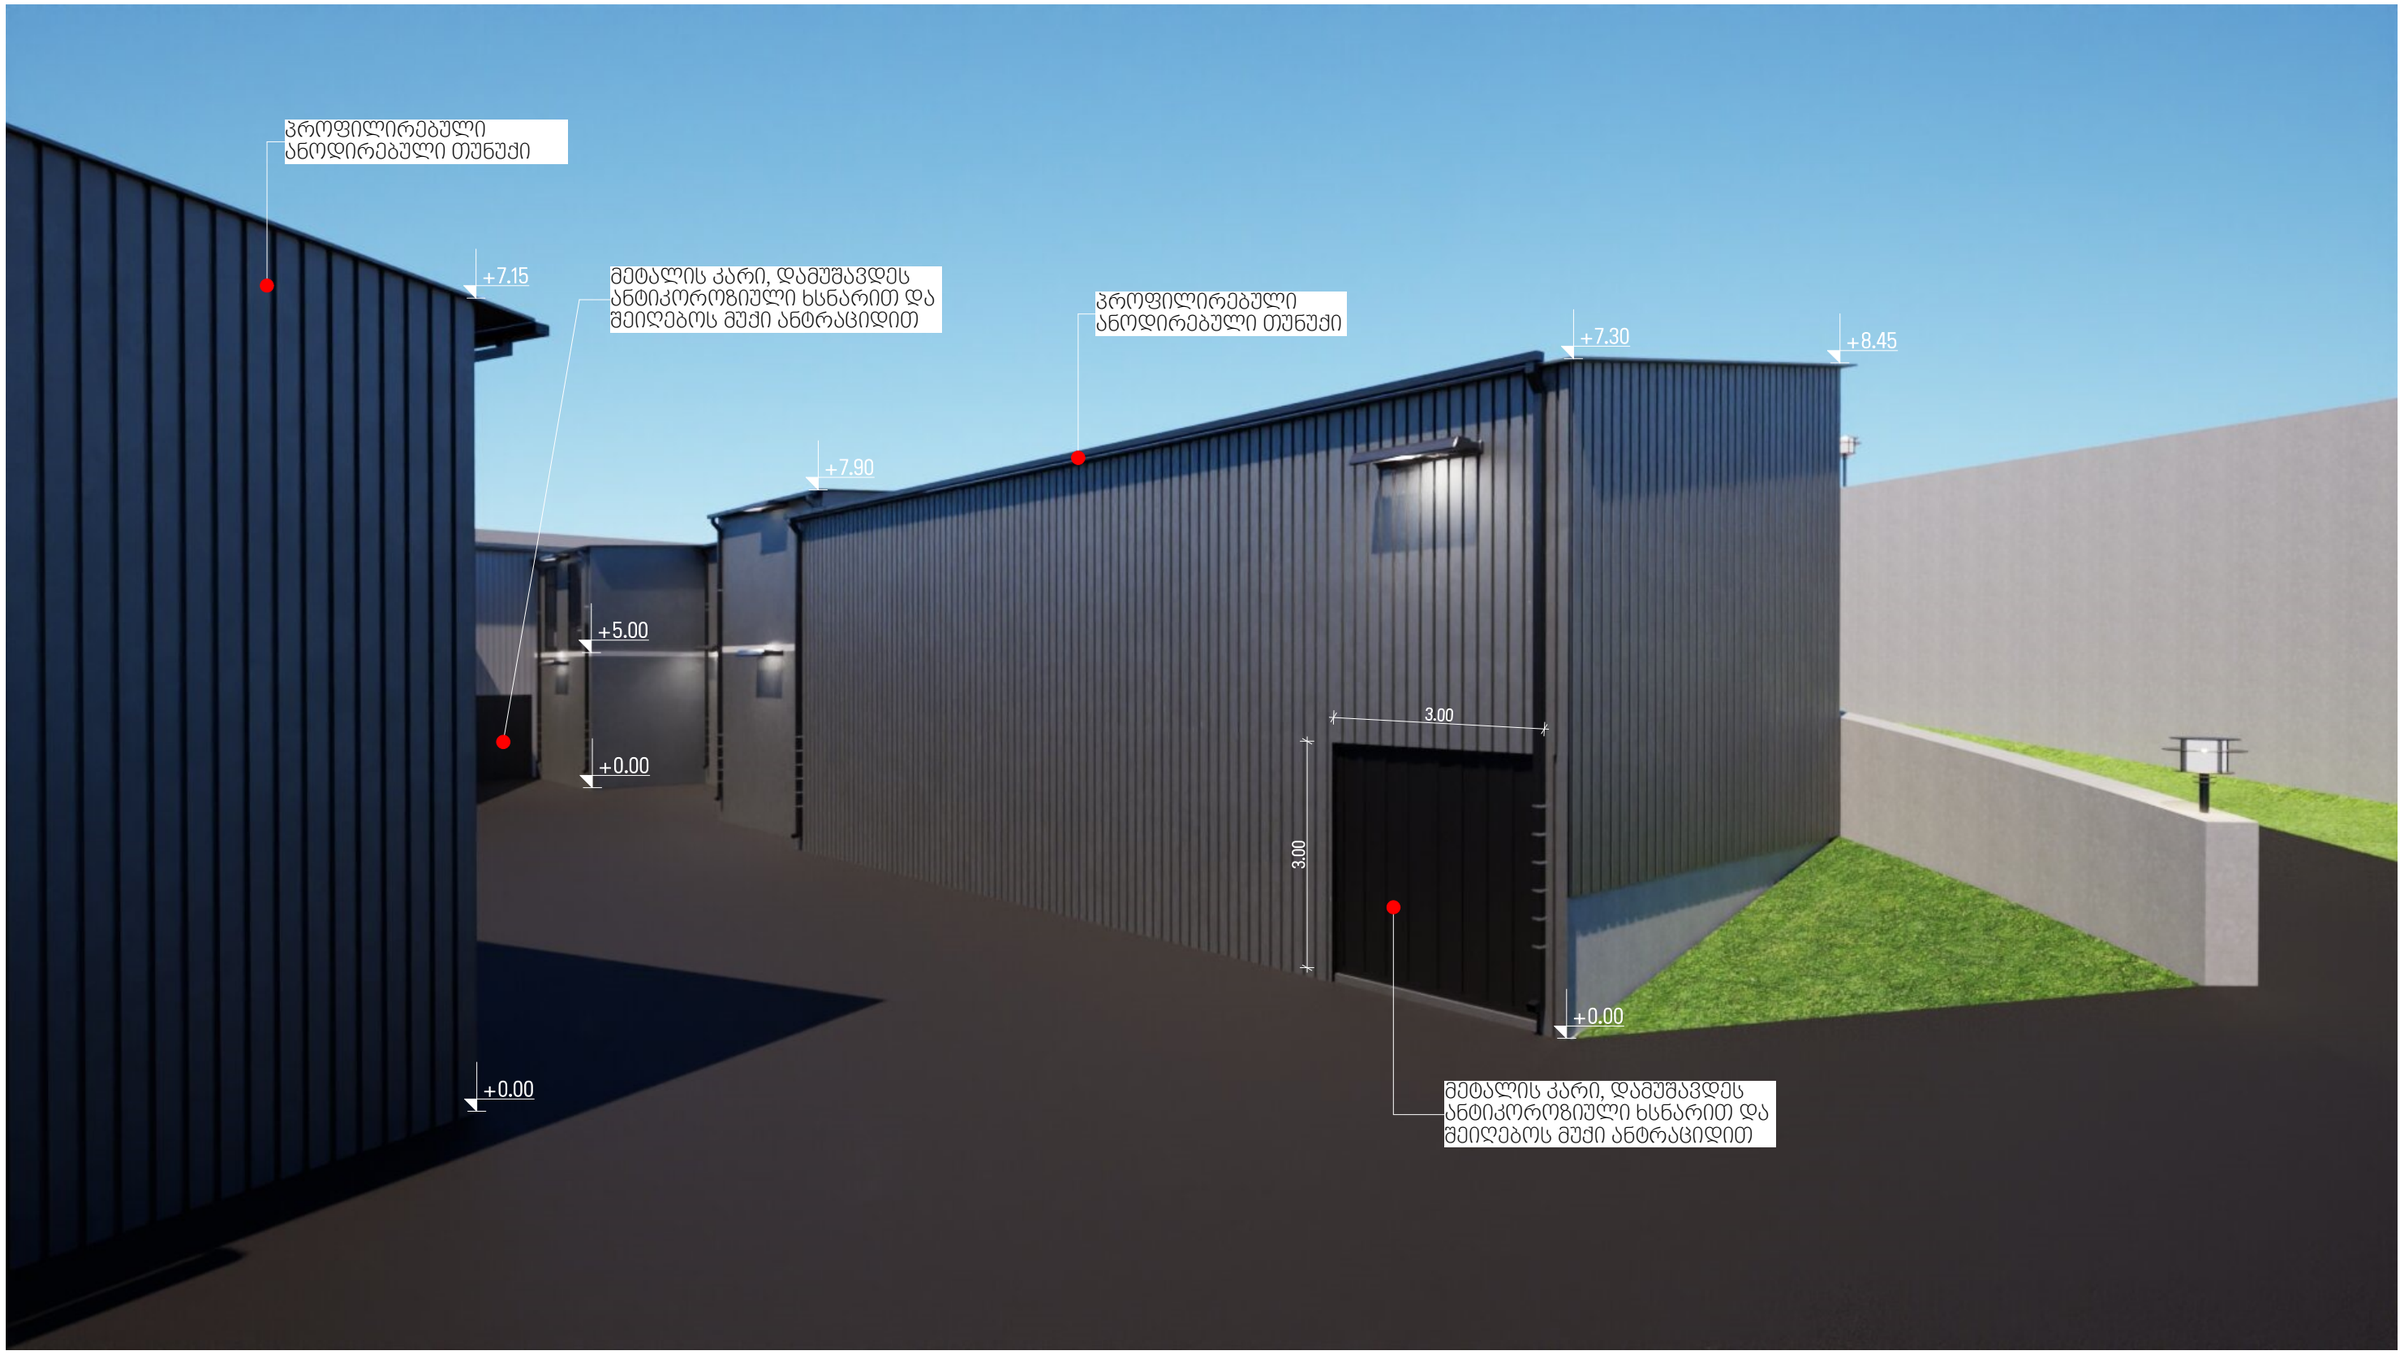

ვიზუალიზაცია

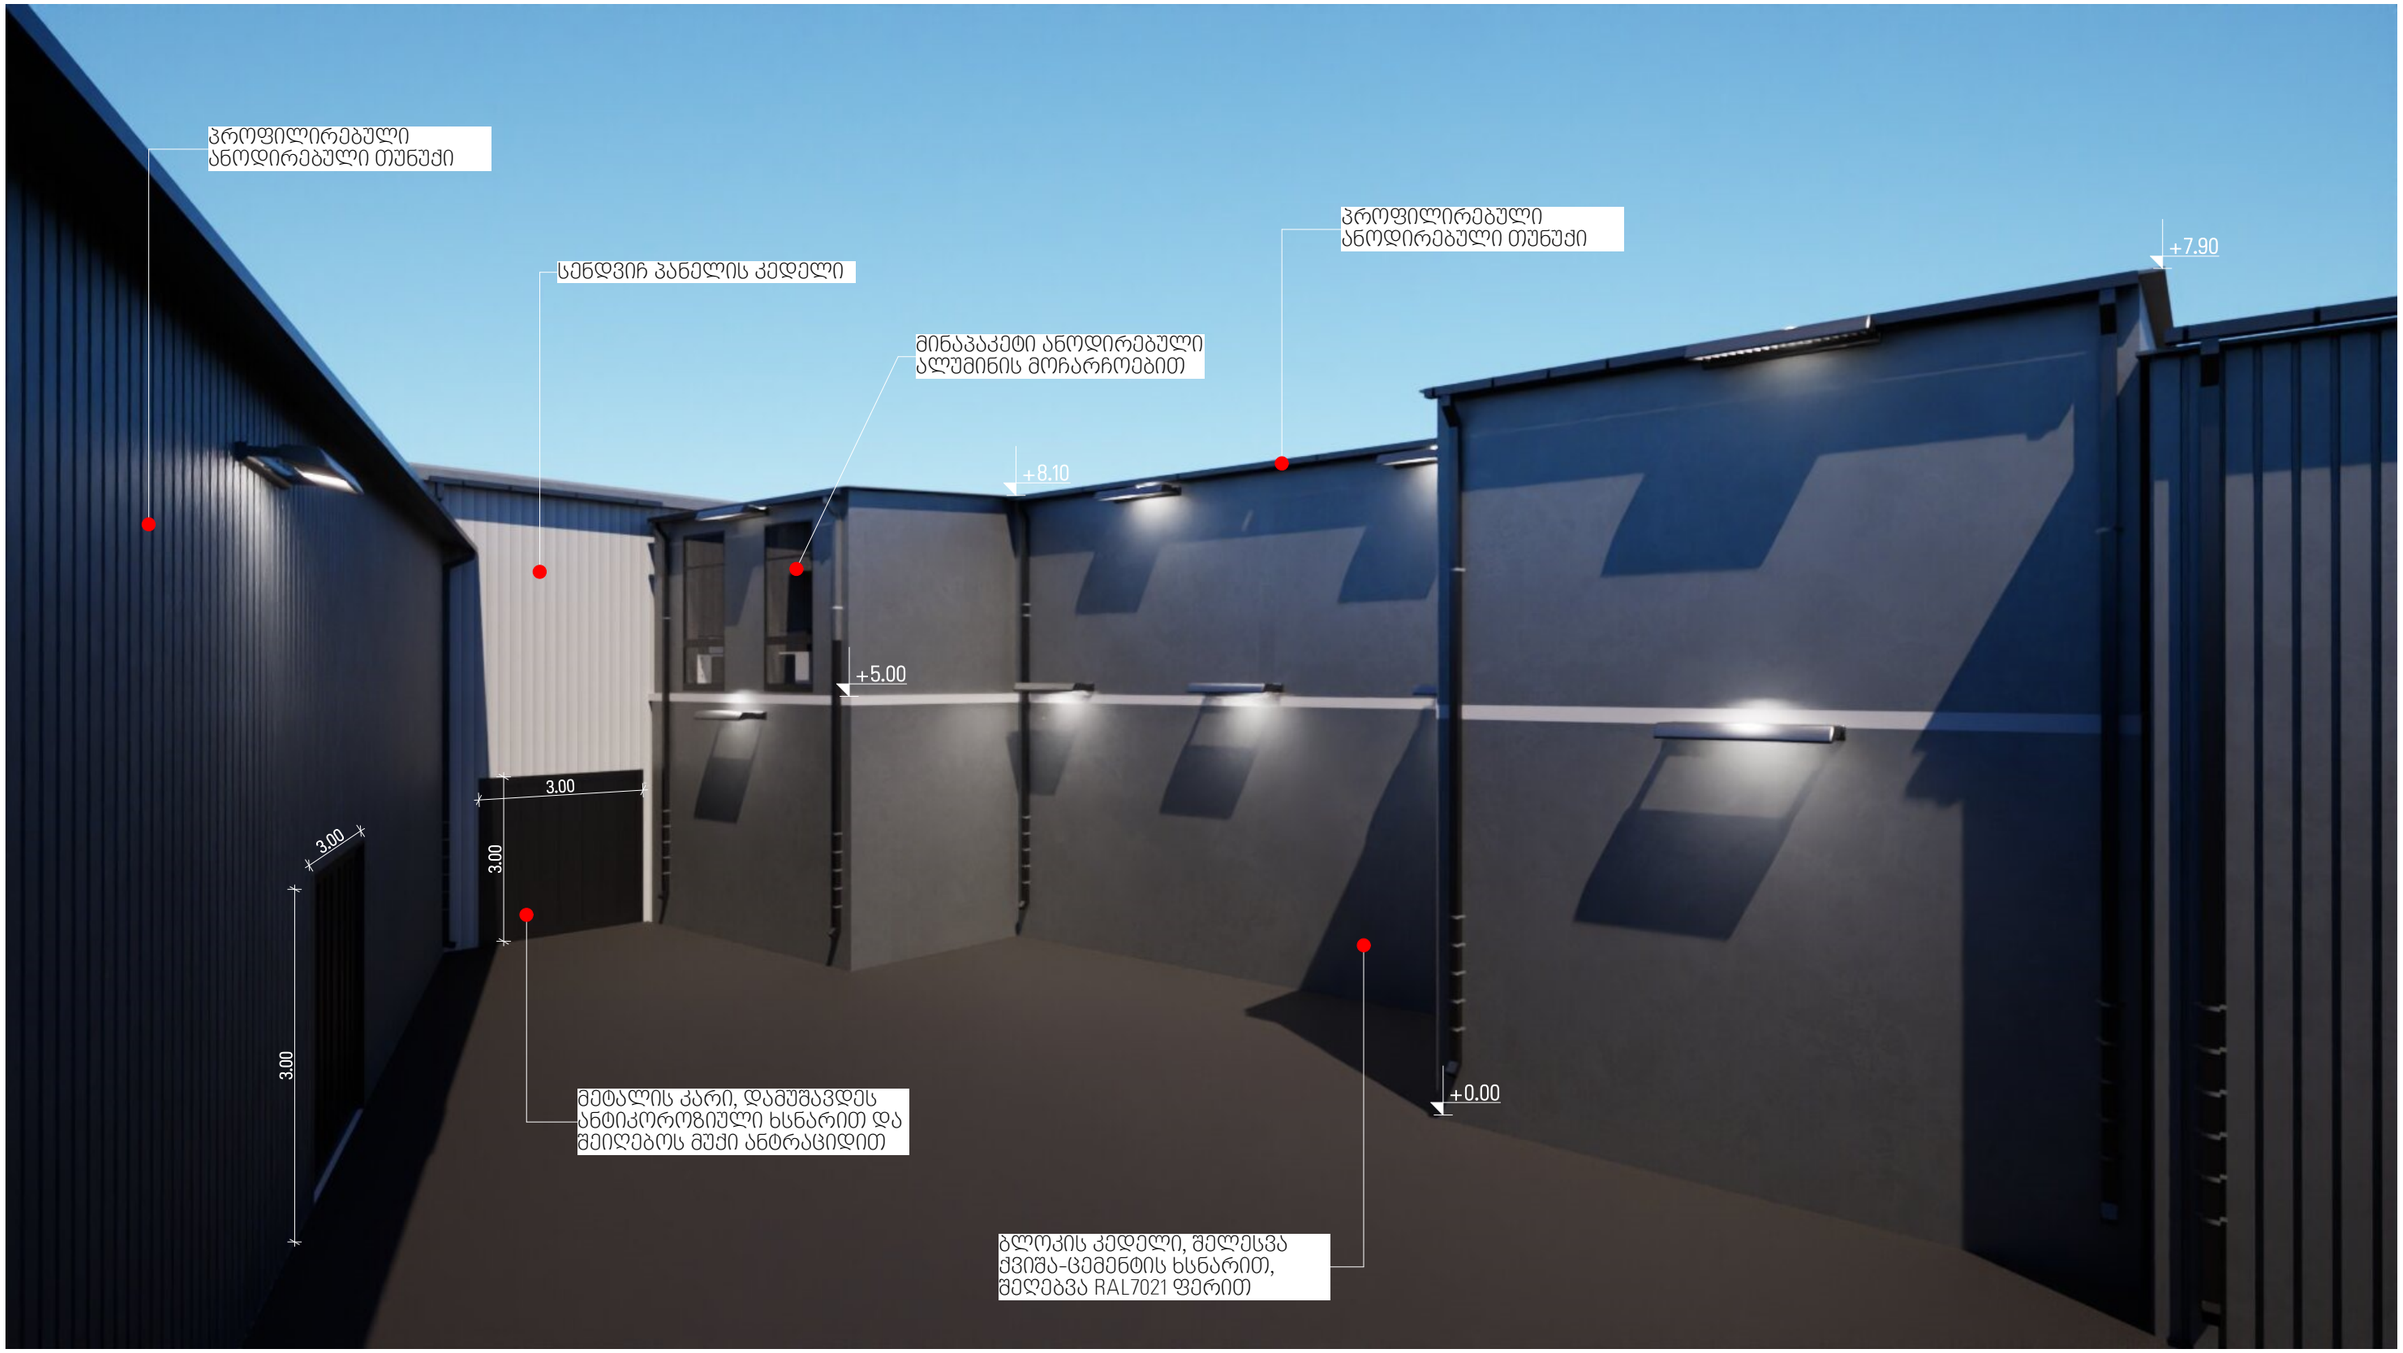

ვიზუალიზაცია

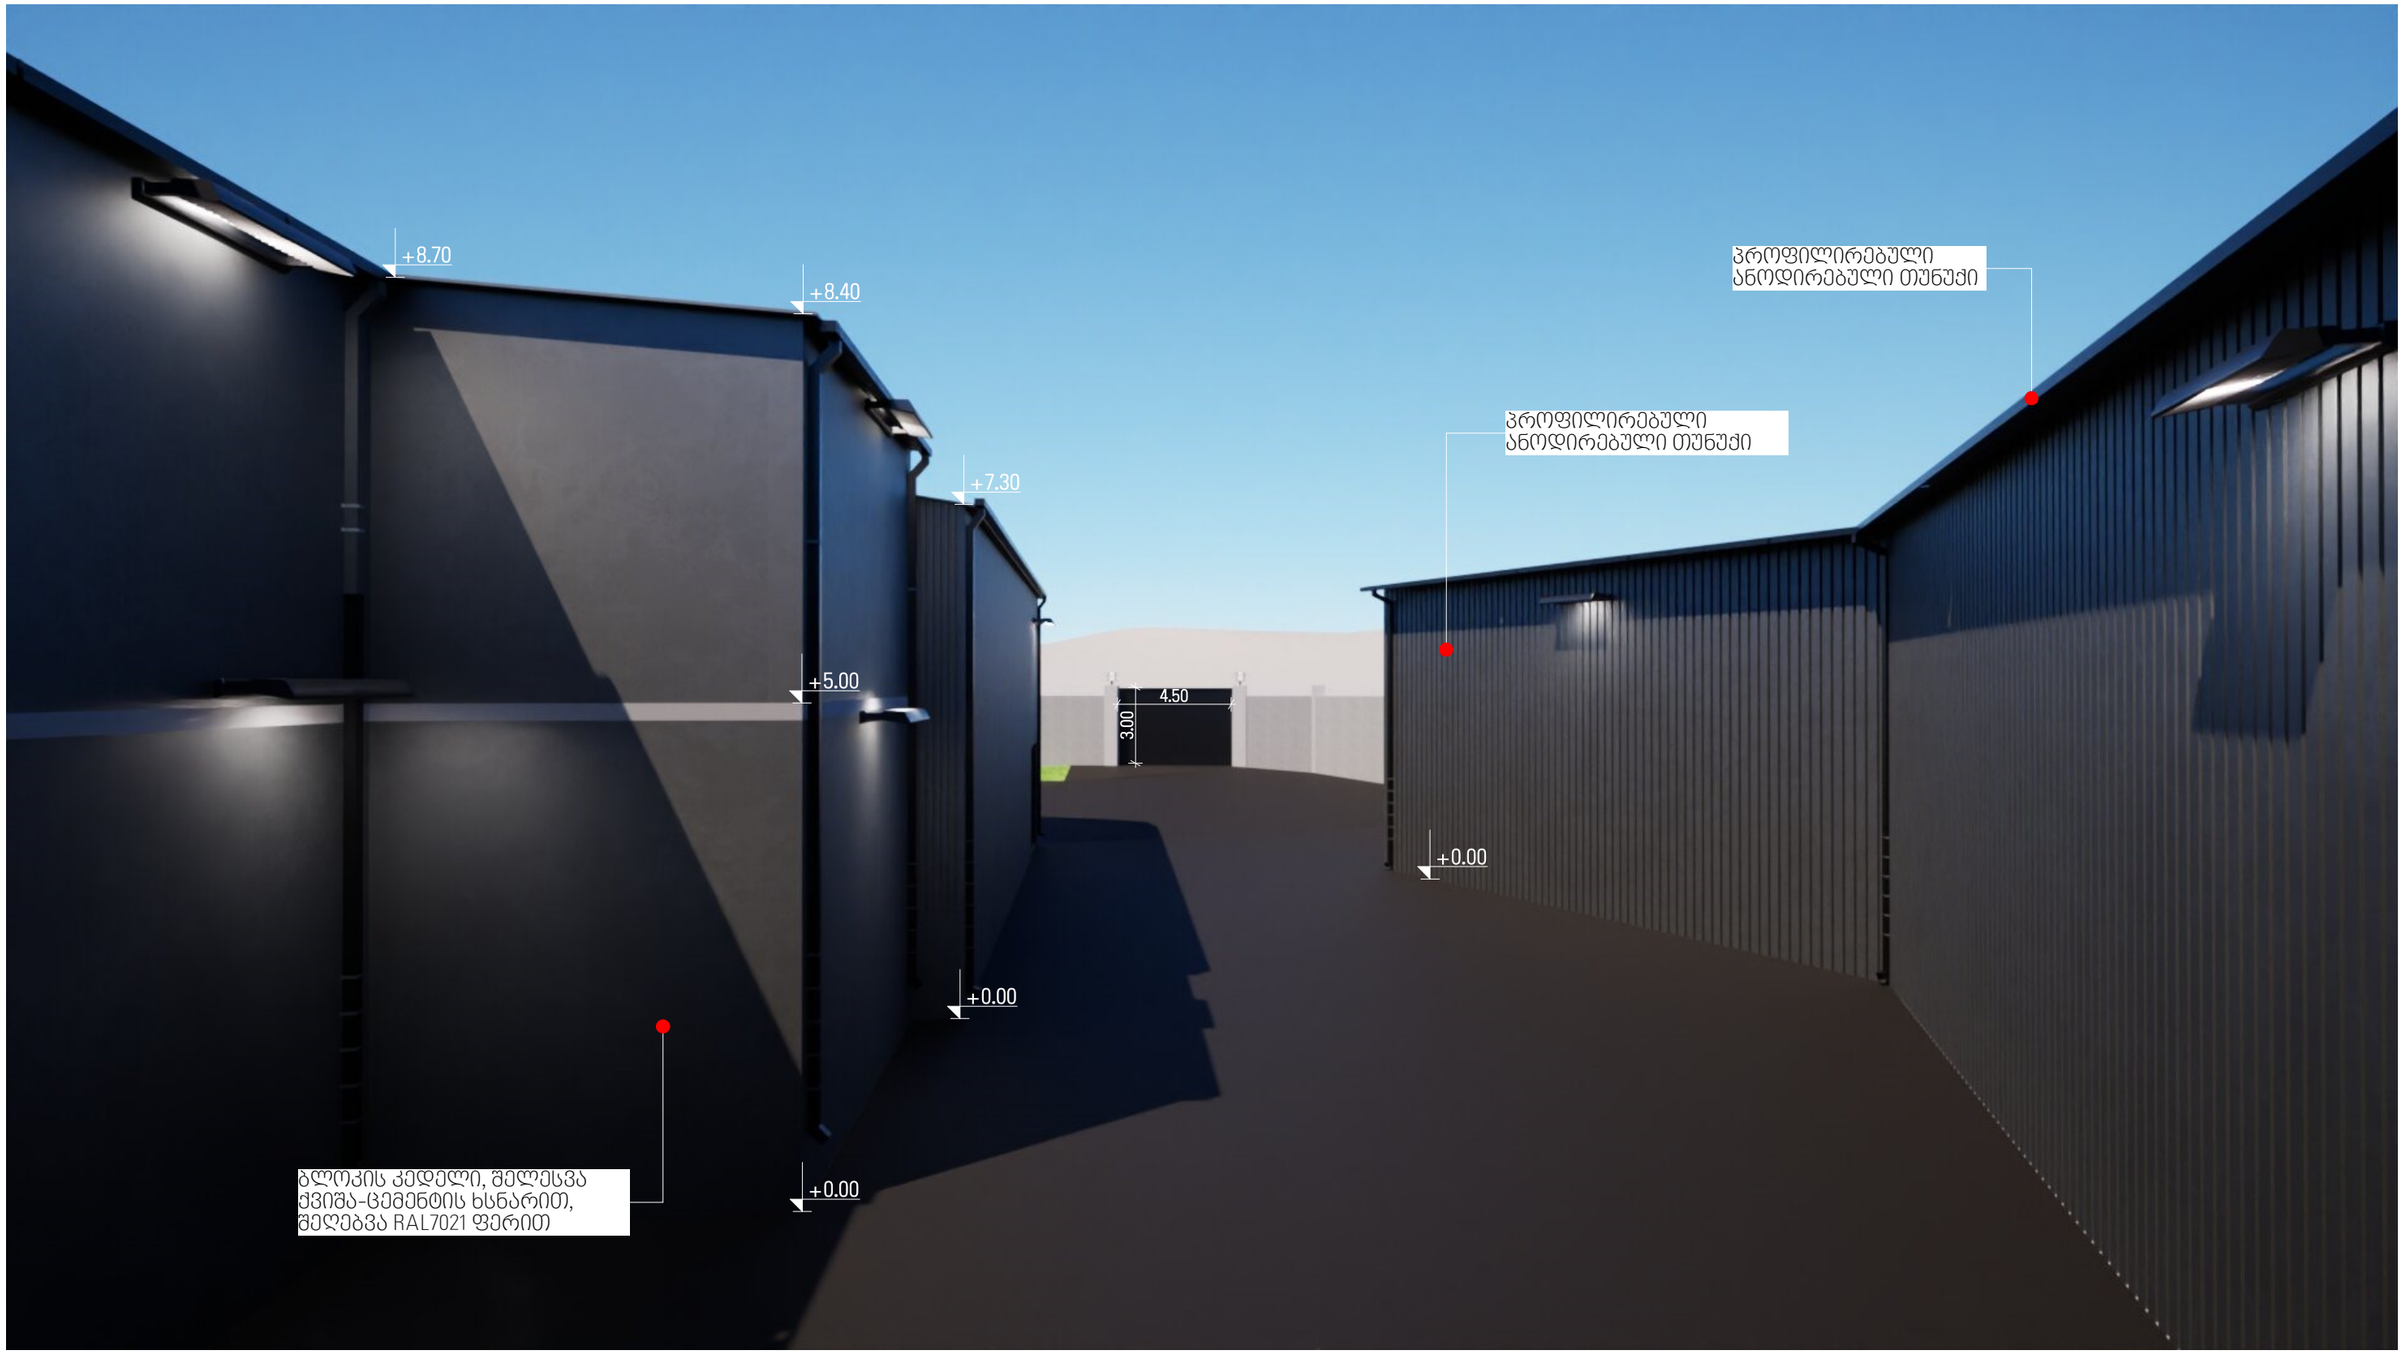

ვიზუალიზაცია

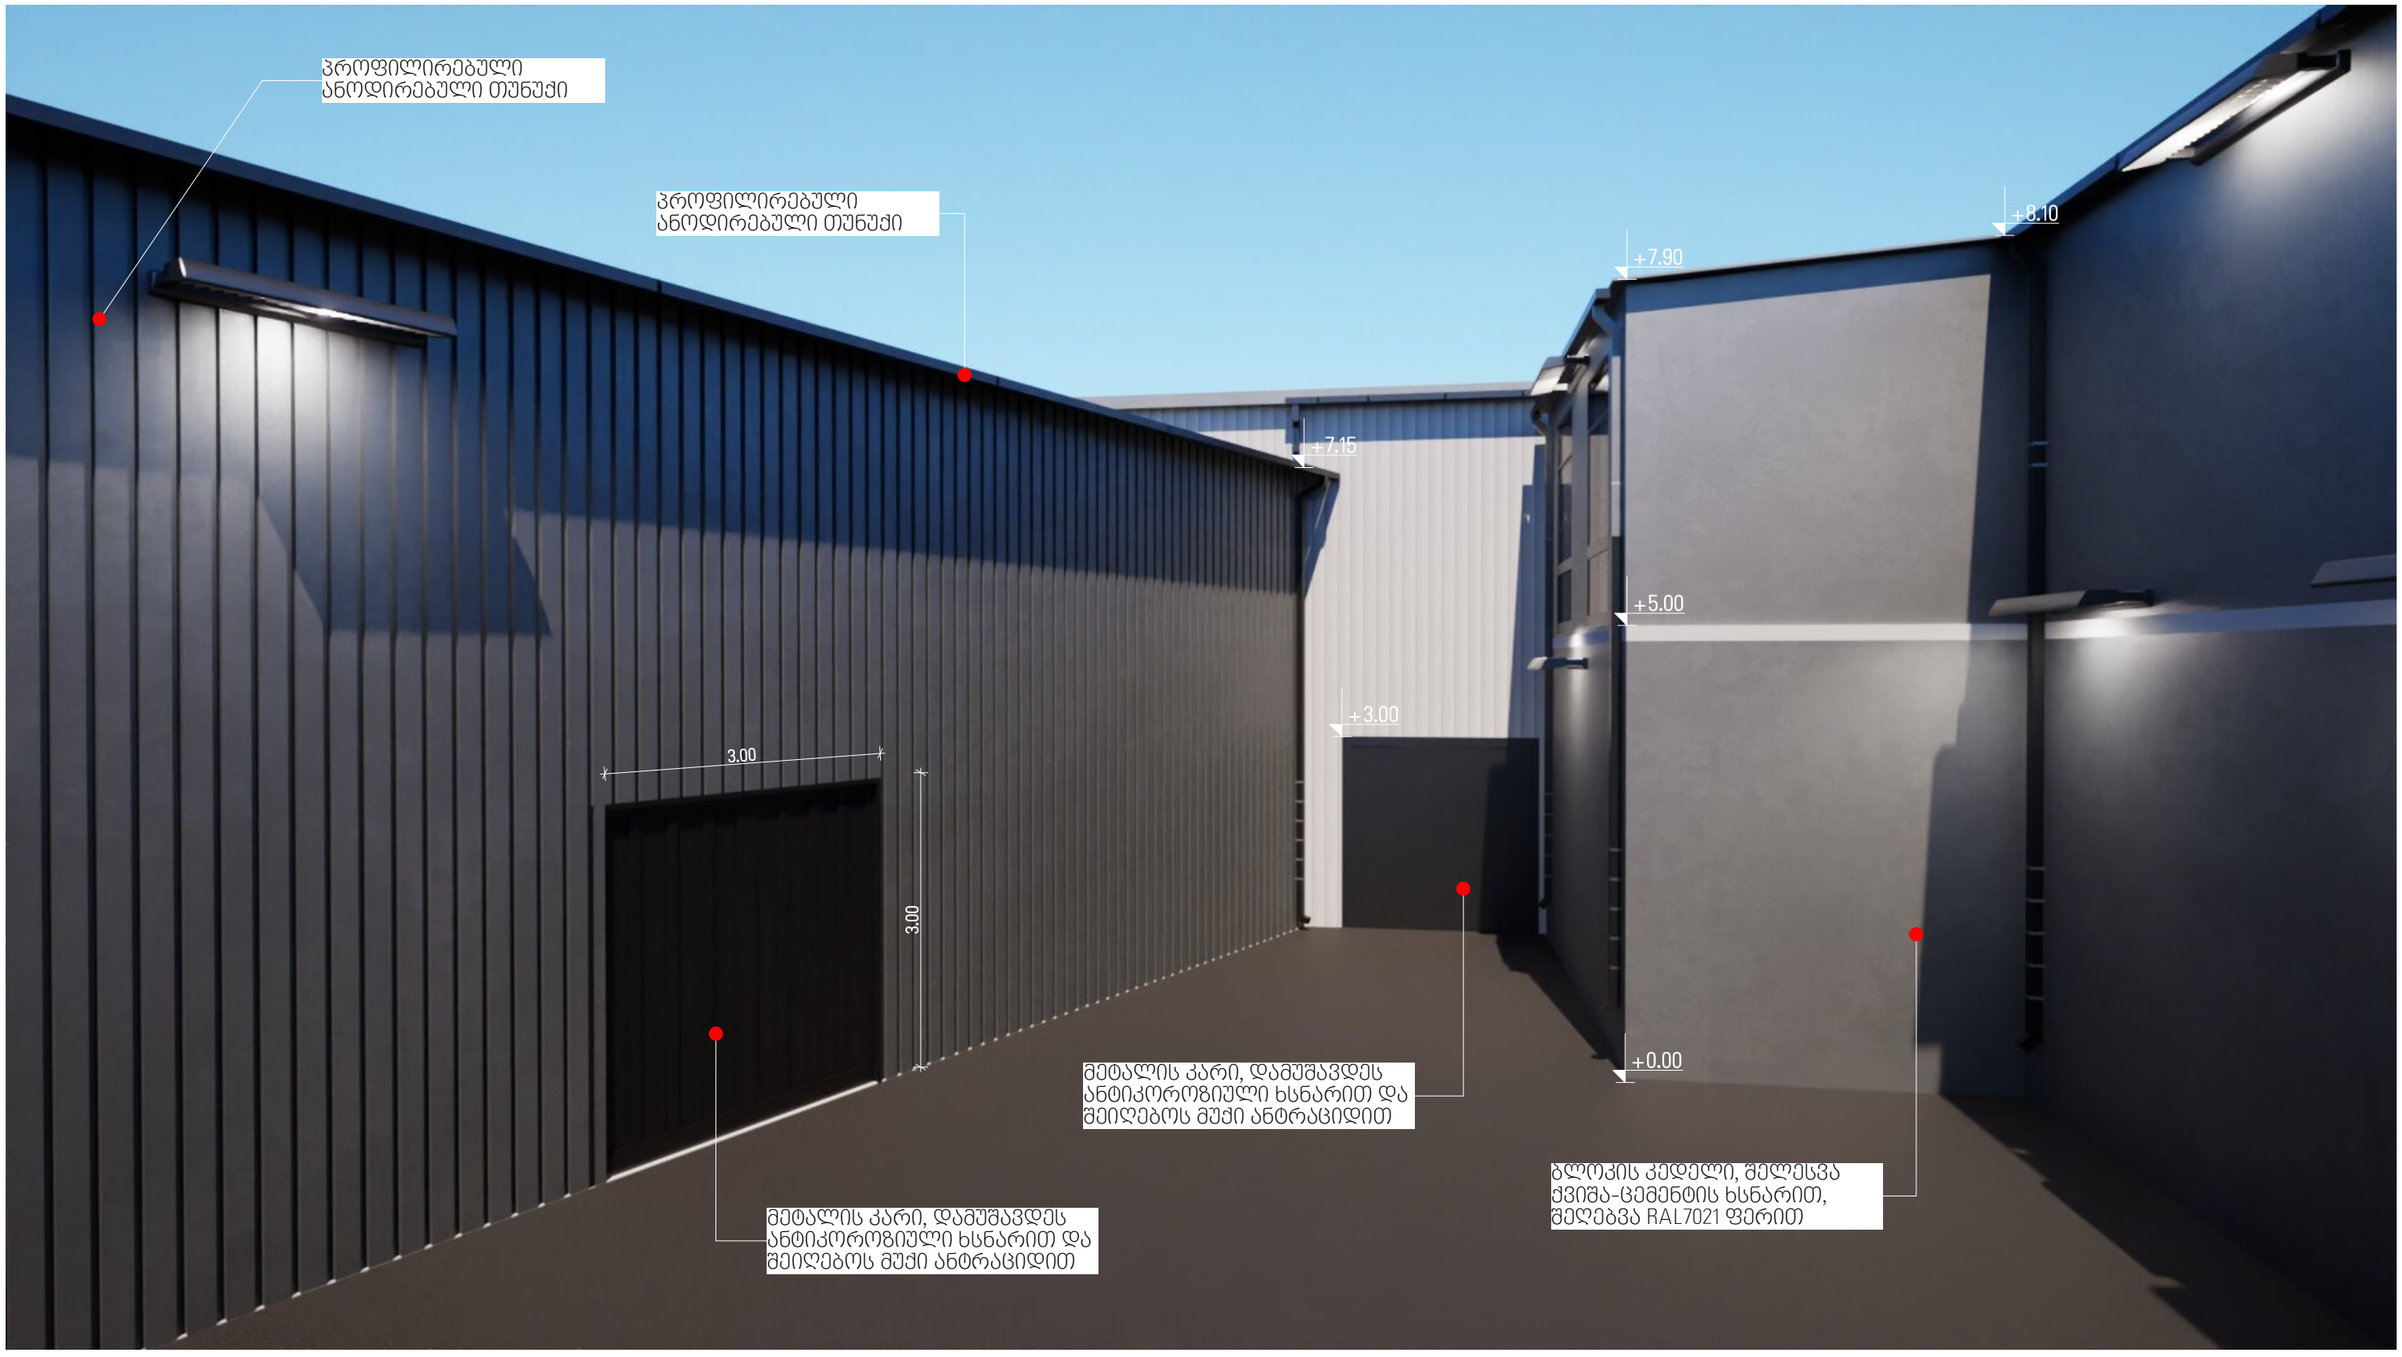

ვიზუალიზაცია

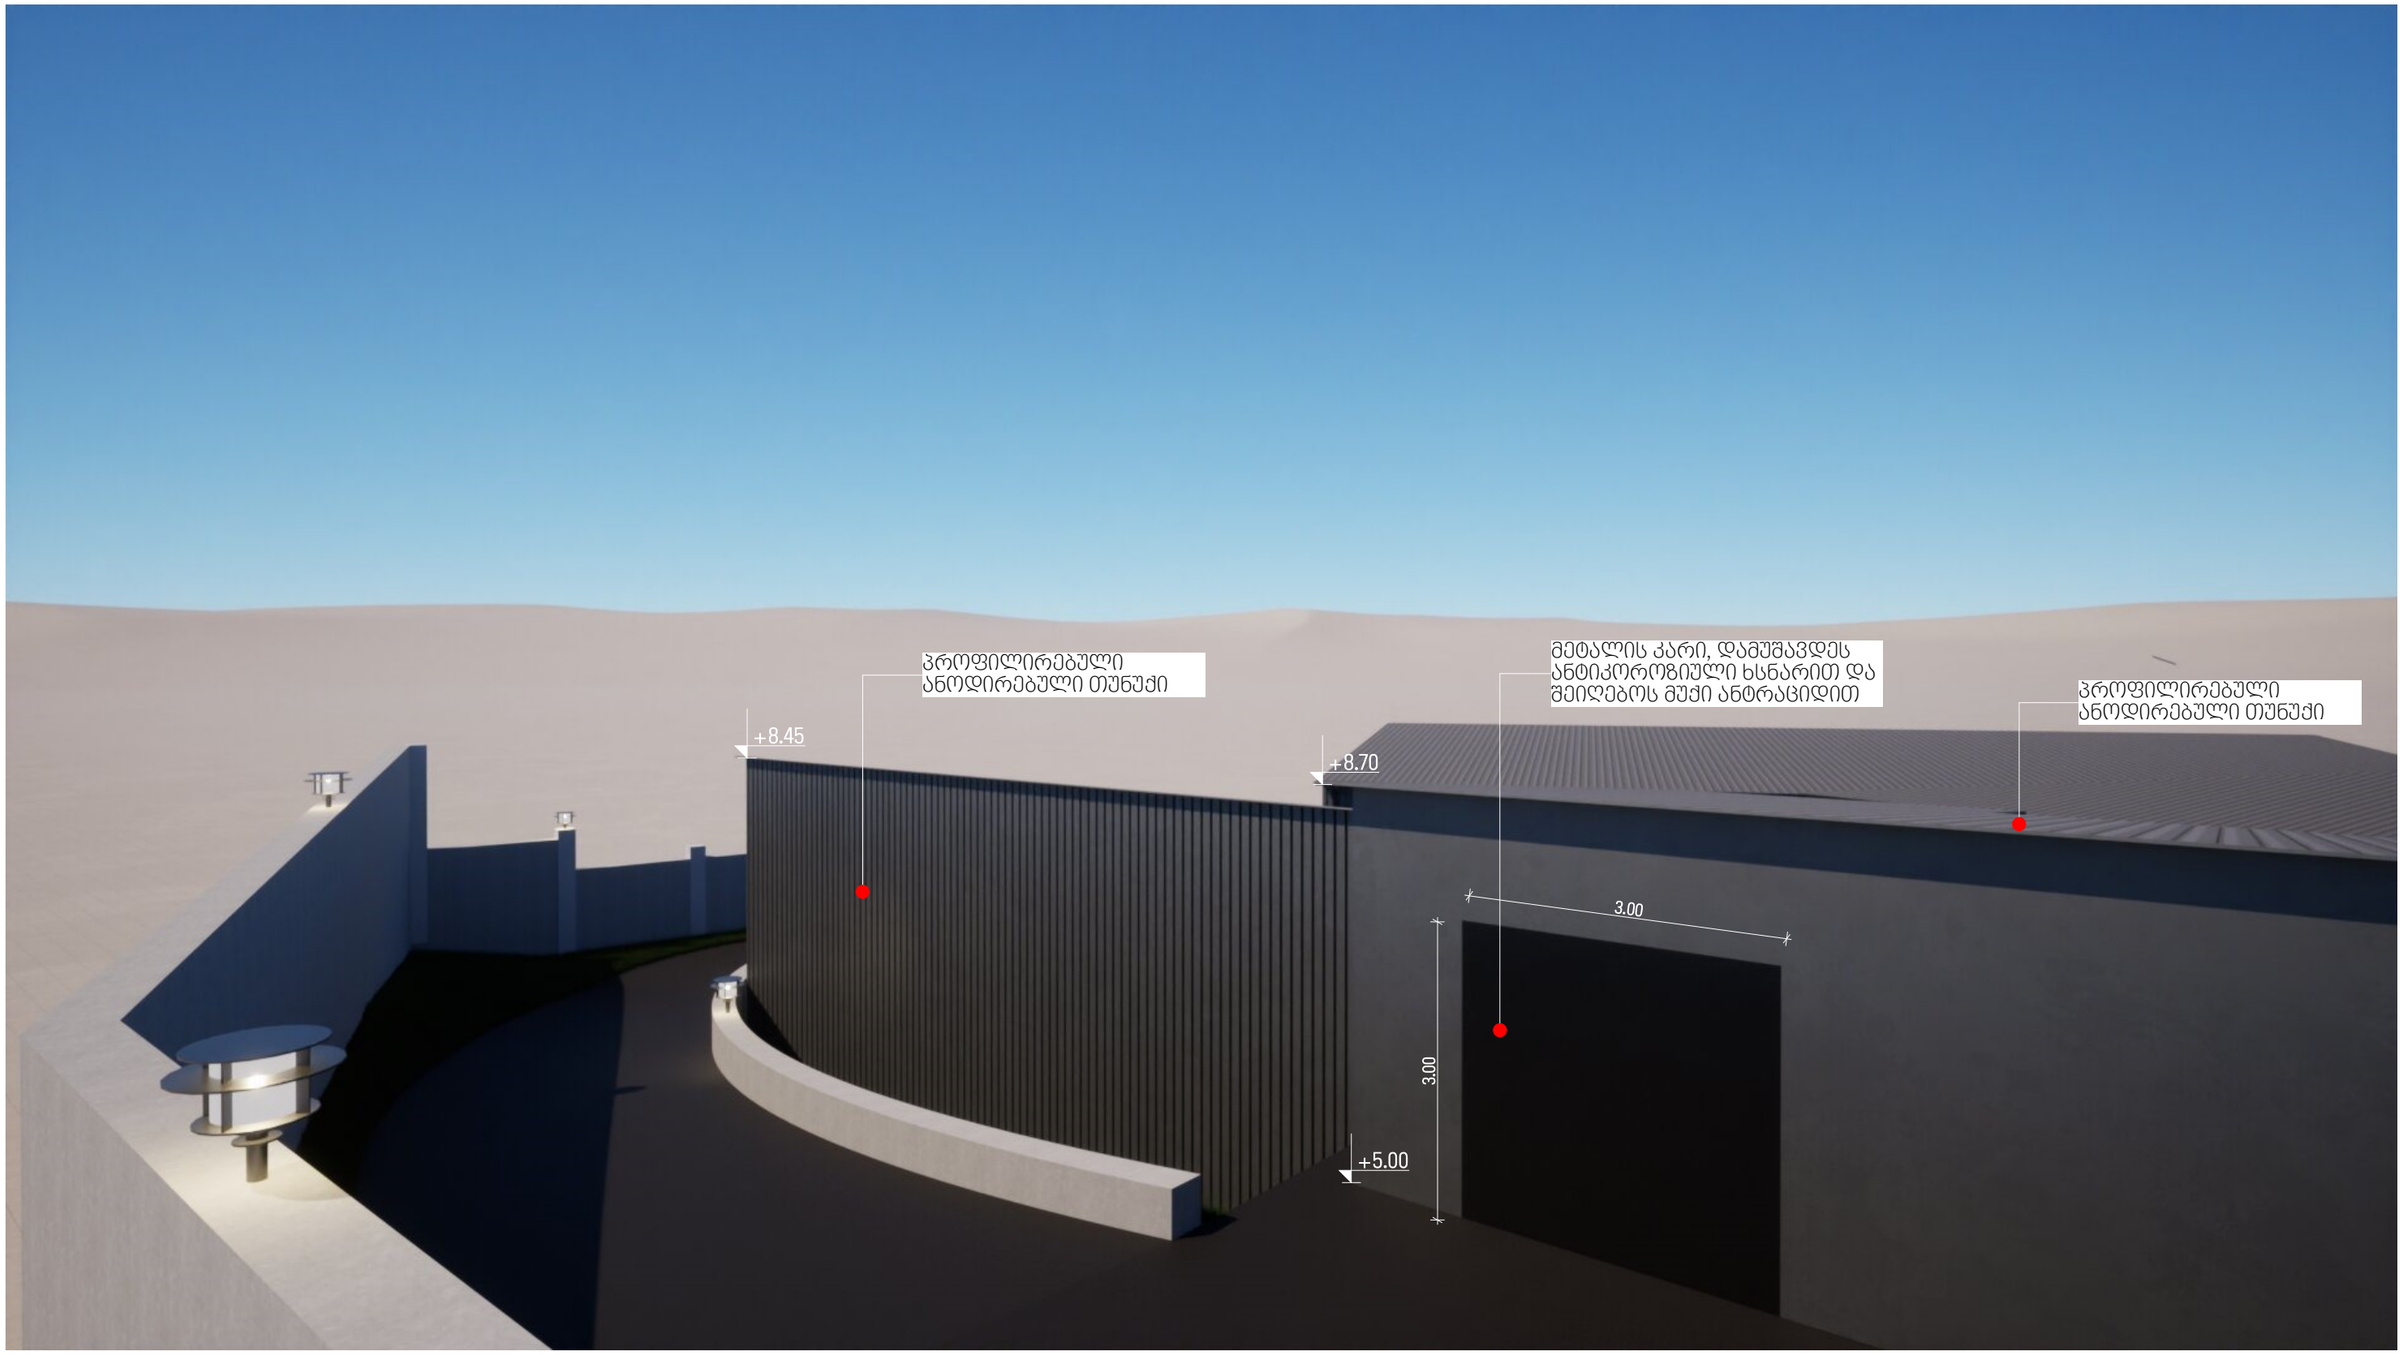

ვიზუალიზაცია

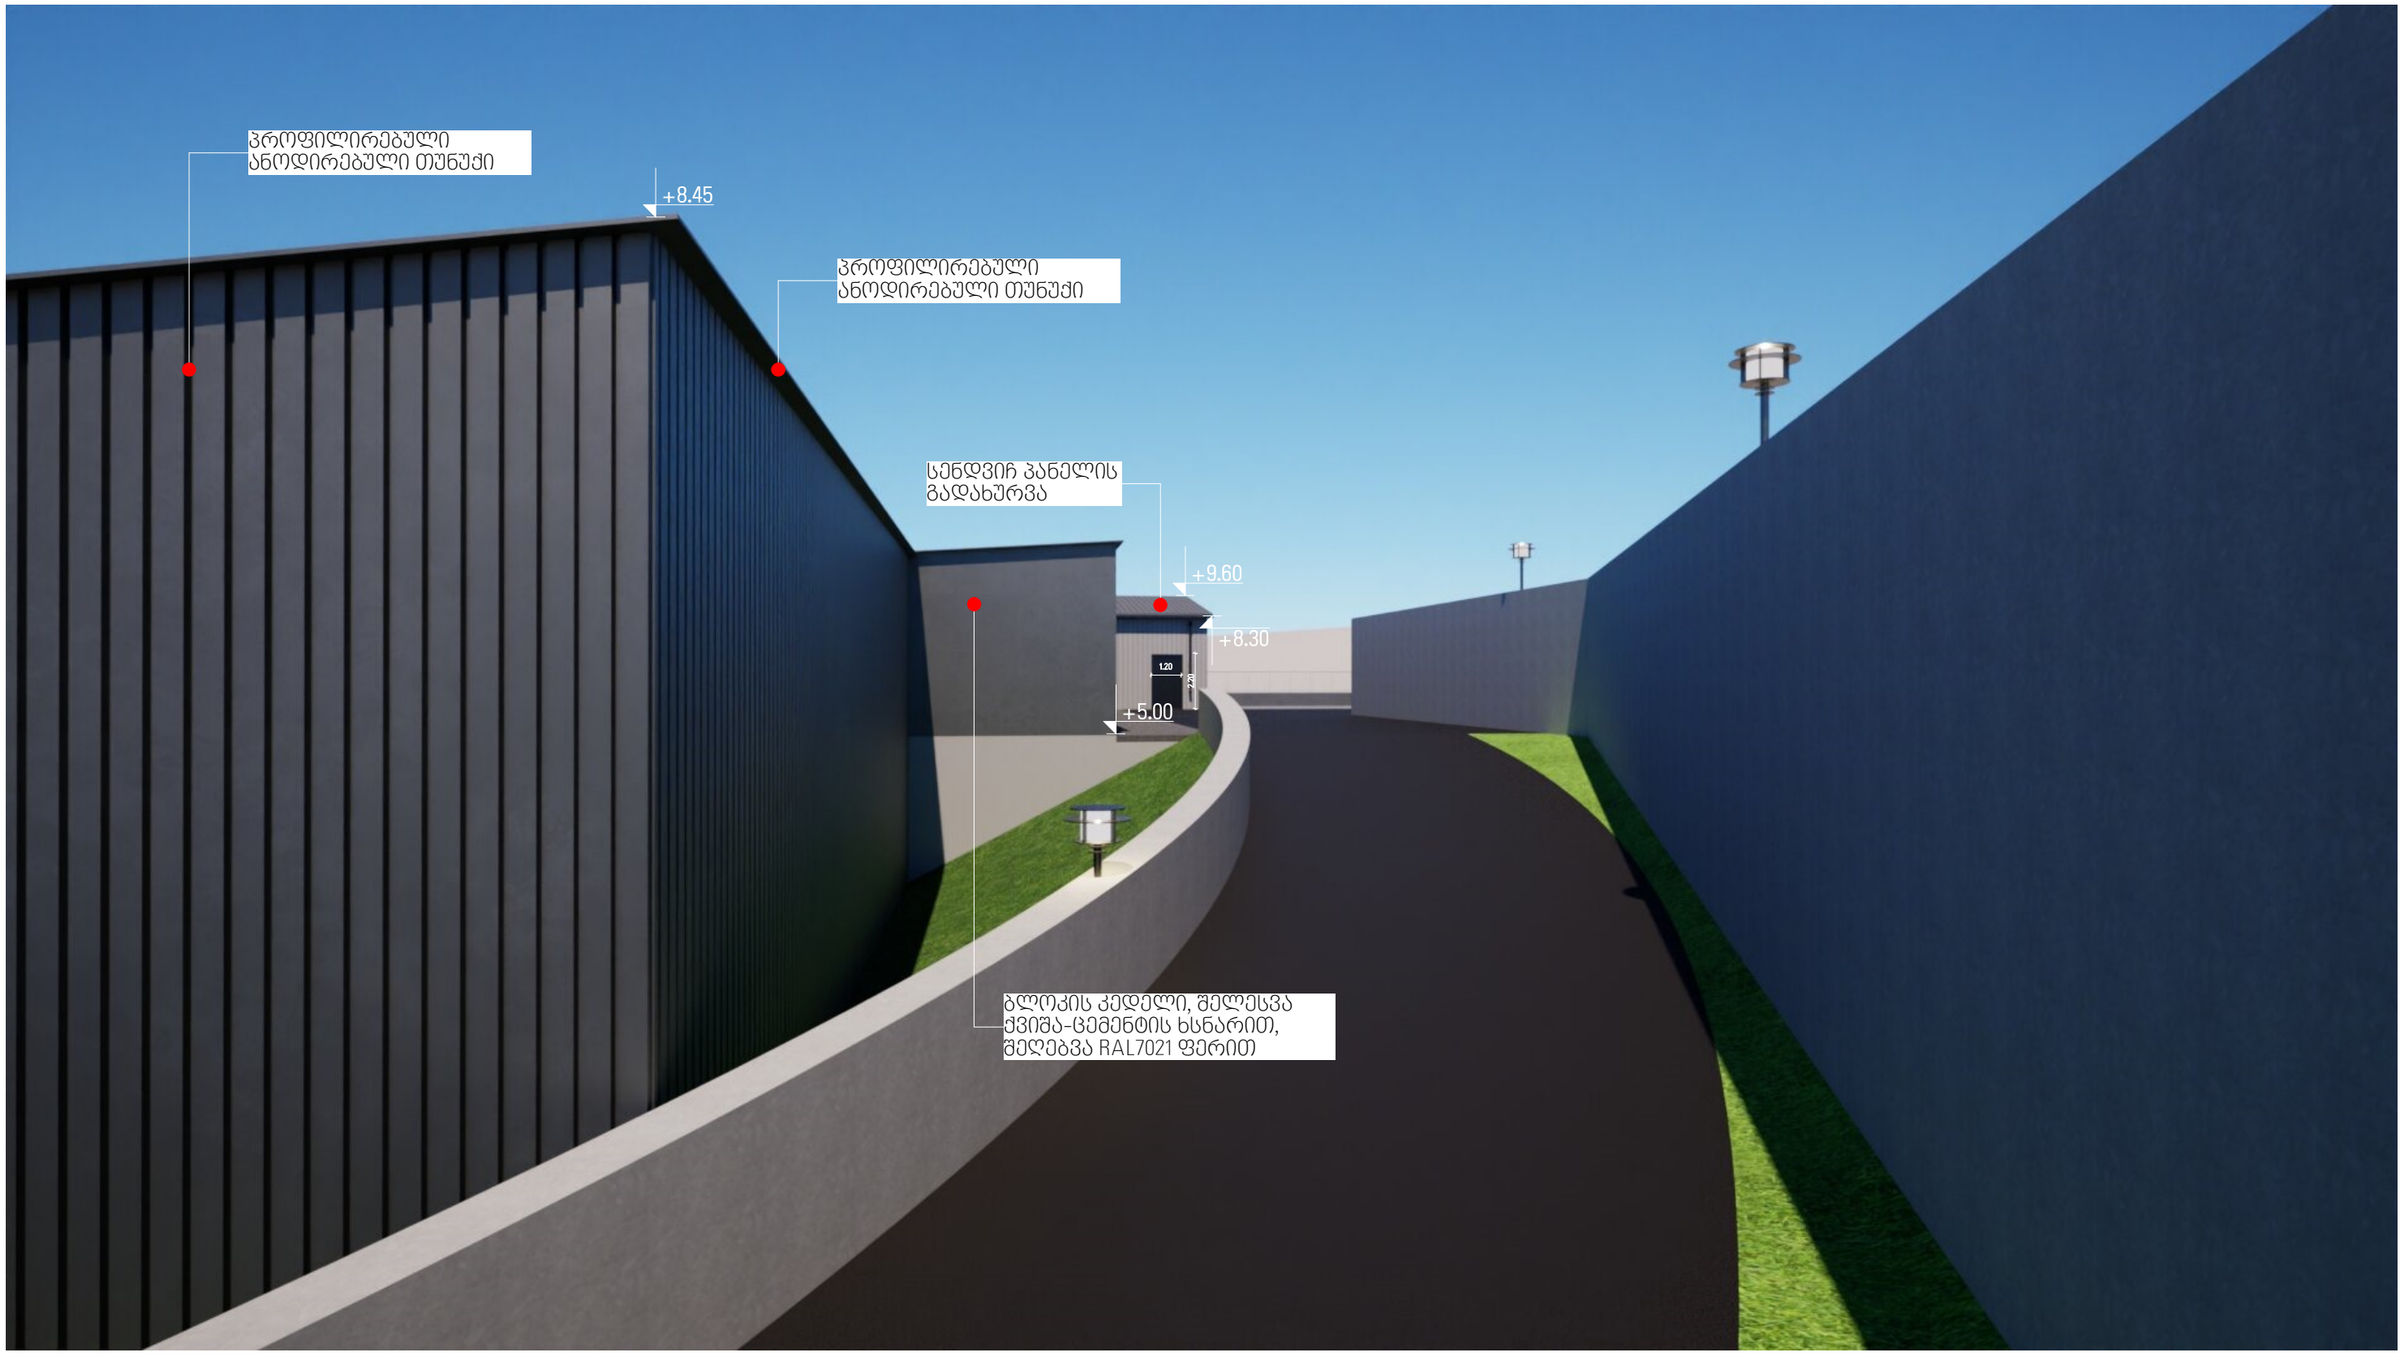

ვიზუალიზაცია



ვიზუალიზაცია



კროკები

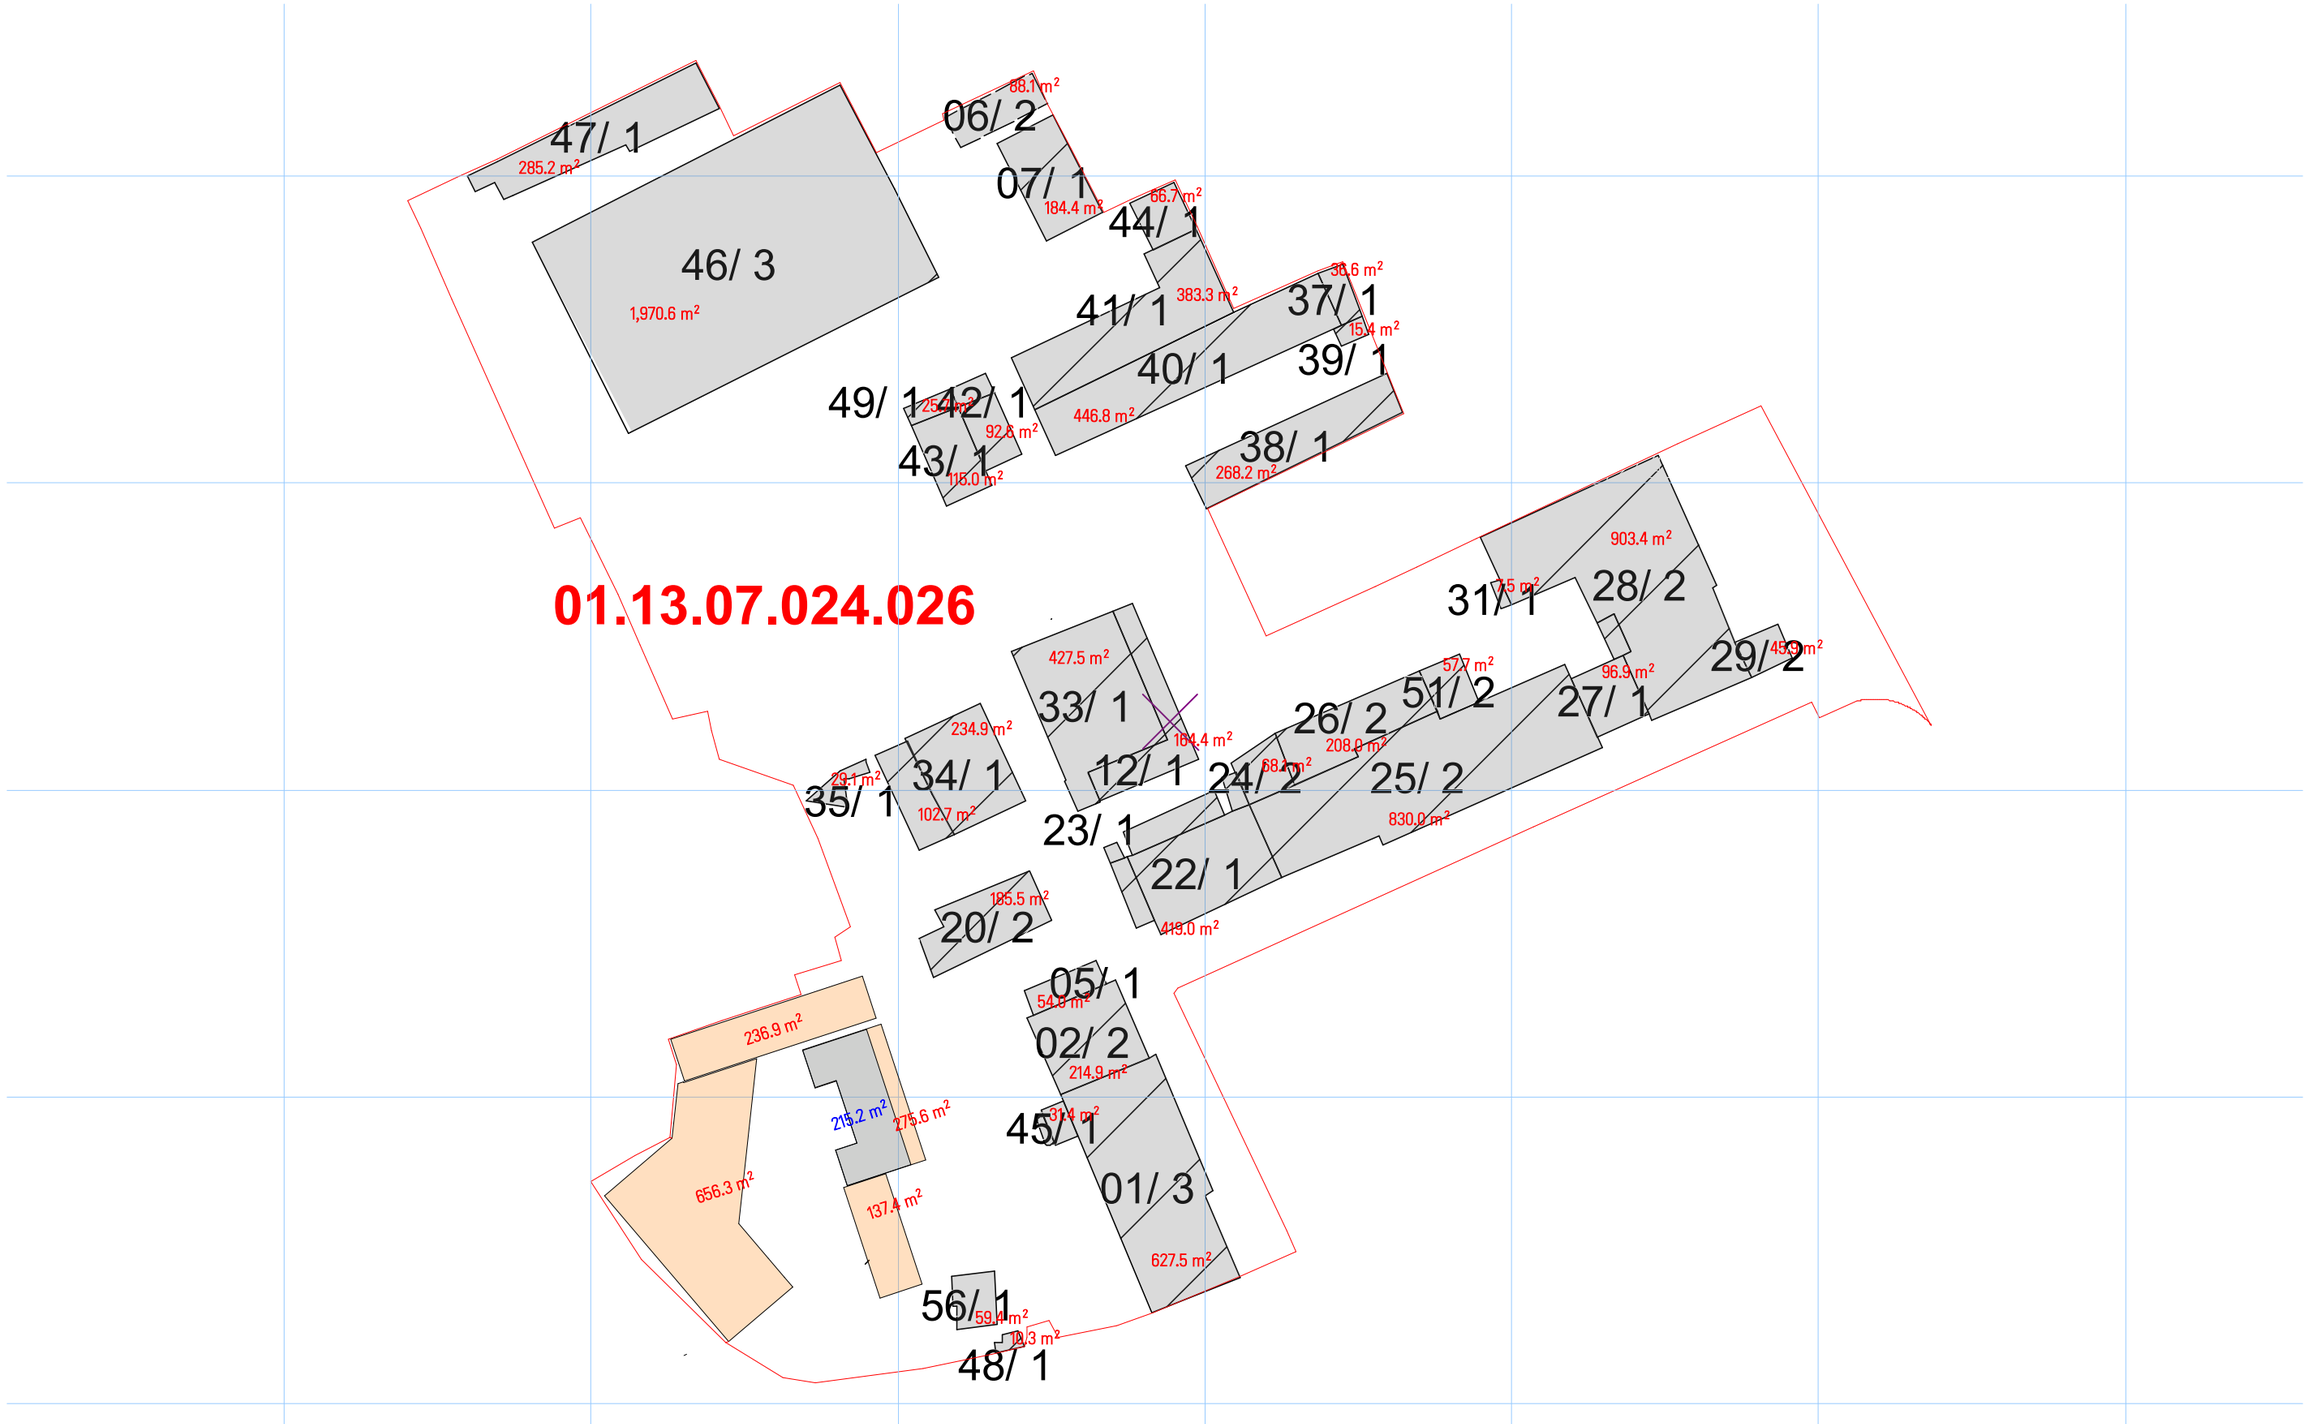

არსებული კ1=8713 არსებული კ2=16489	საპროექტო კ1=1308 საპროექტო კ2=1761	ჯამი კ1=10021 კ2=18250

სიმაღლის განსაზღვრის სქემა

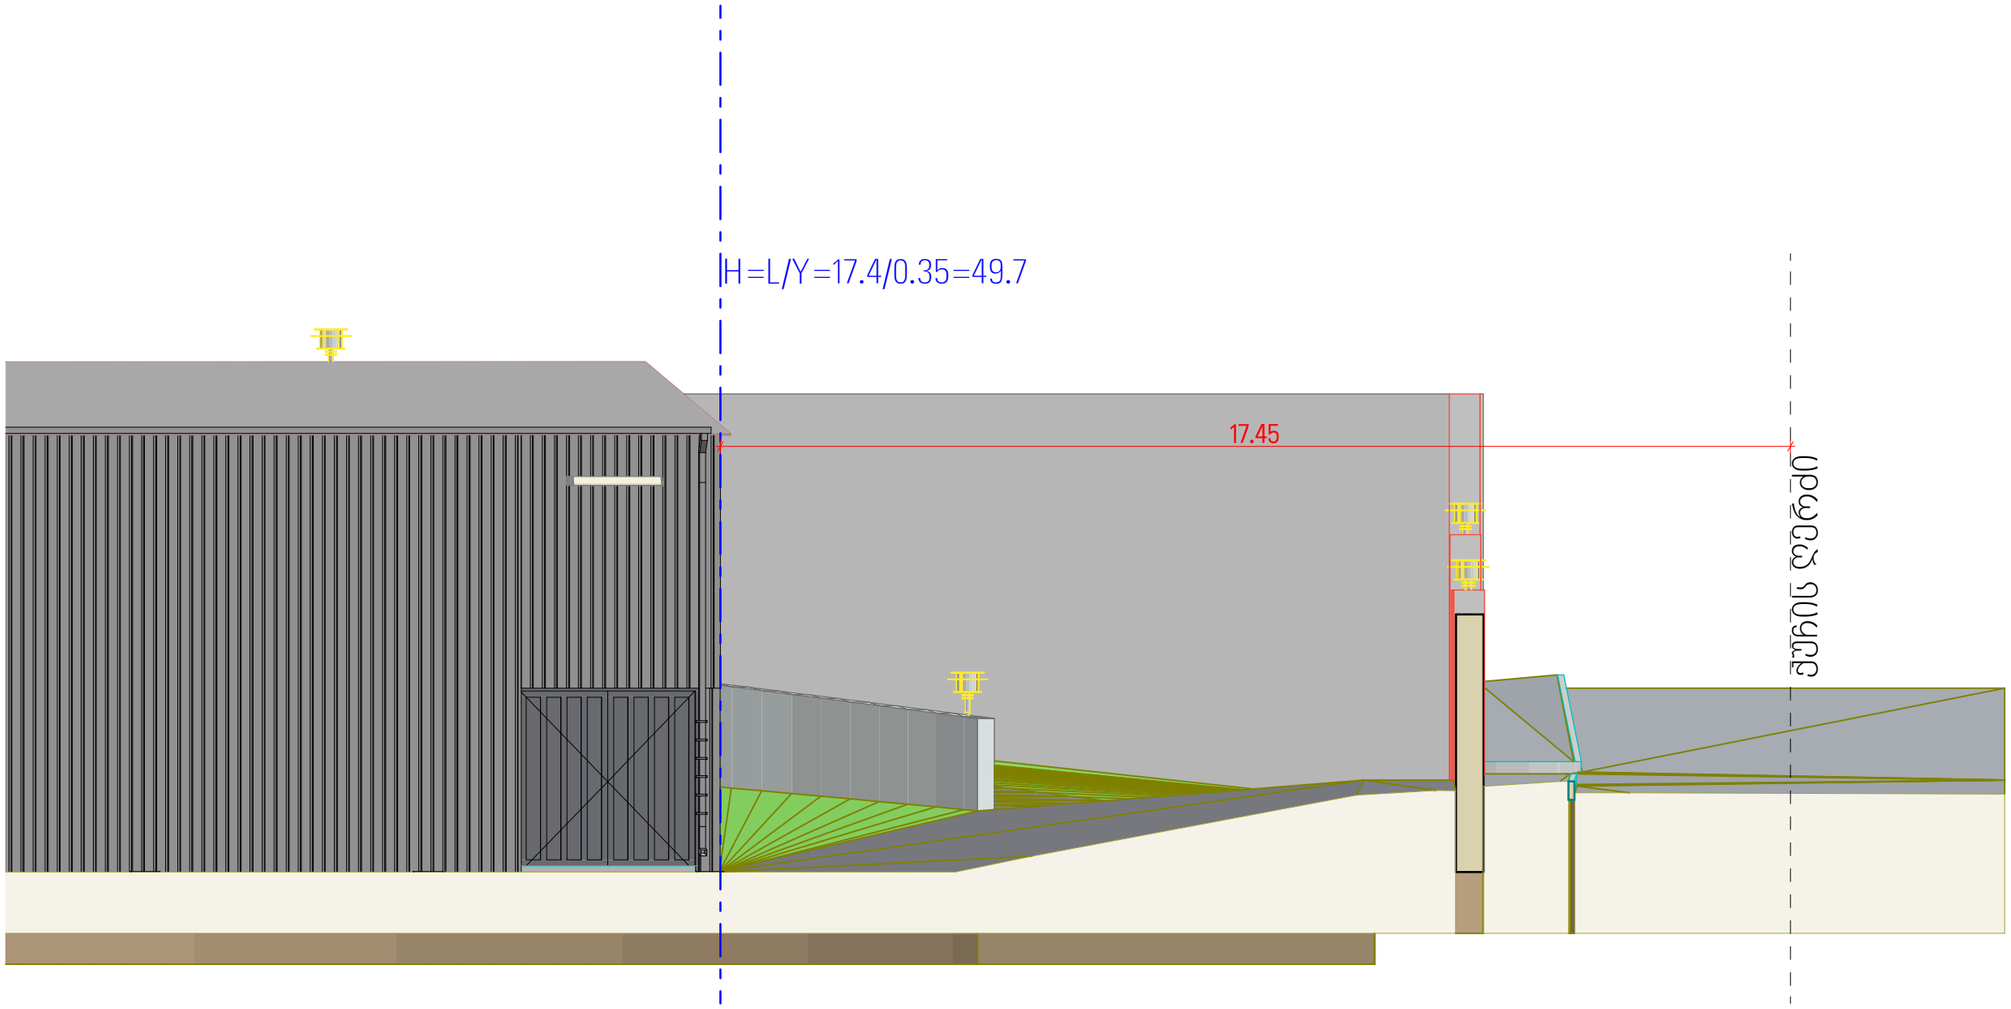

ფორმატი - A3	თარიღი - 2023 წ.

ექსპლიკაცია

შენიშვნები

ზომები მოცემულია მილიმეტრებში, სიმაღლეები მეტრებში

პროექტი:
ქ. თბილისში დავით აღმაშენებლის გამზირზე N164-ში მდებარე ძველი კინოსტუდიის ტერიტორიაზე სასაწყობე სივრცის (01.13.07.024.026) პროექტი

მისამართი:
ქალაქი თბილისი. დავით აღმაშენებლის გამზირი N164

ARCGZAKOMUNPROJECT
არქგზაკომუნპროექტი
Georgia , Tbilisi, Giorgibrtskinvale Str. 5
Tel.; (+995 32) 291 22 99 (+995 32) 214 29 61 (+995 32) 214 11 55
arcgzacomunproject@gmail.com

დიზაინერი	დ. ფსკიტაძე	
მთ.არქიტექტორი	მ. ჯაჩიძე	
შეასრულა	მ. მახარაძე	

მასშტაბი	1:100

სიმაღლის განმსაზღვრელი სქემა

ფურცლები	ფურცელი
80	104