
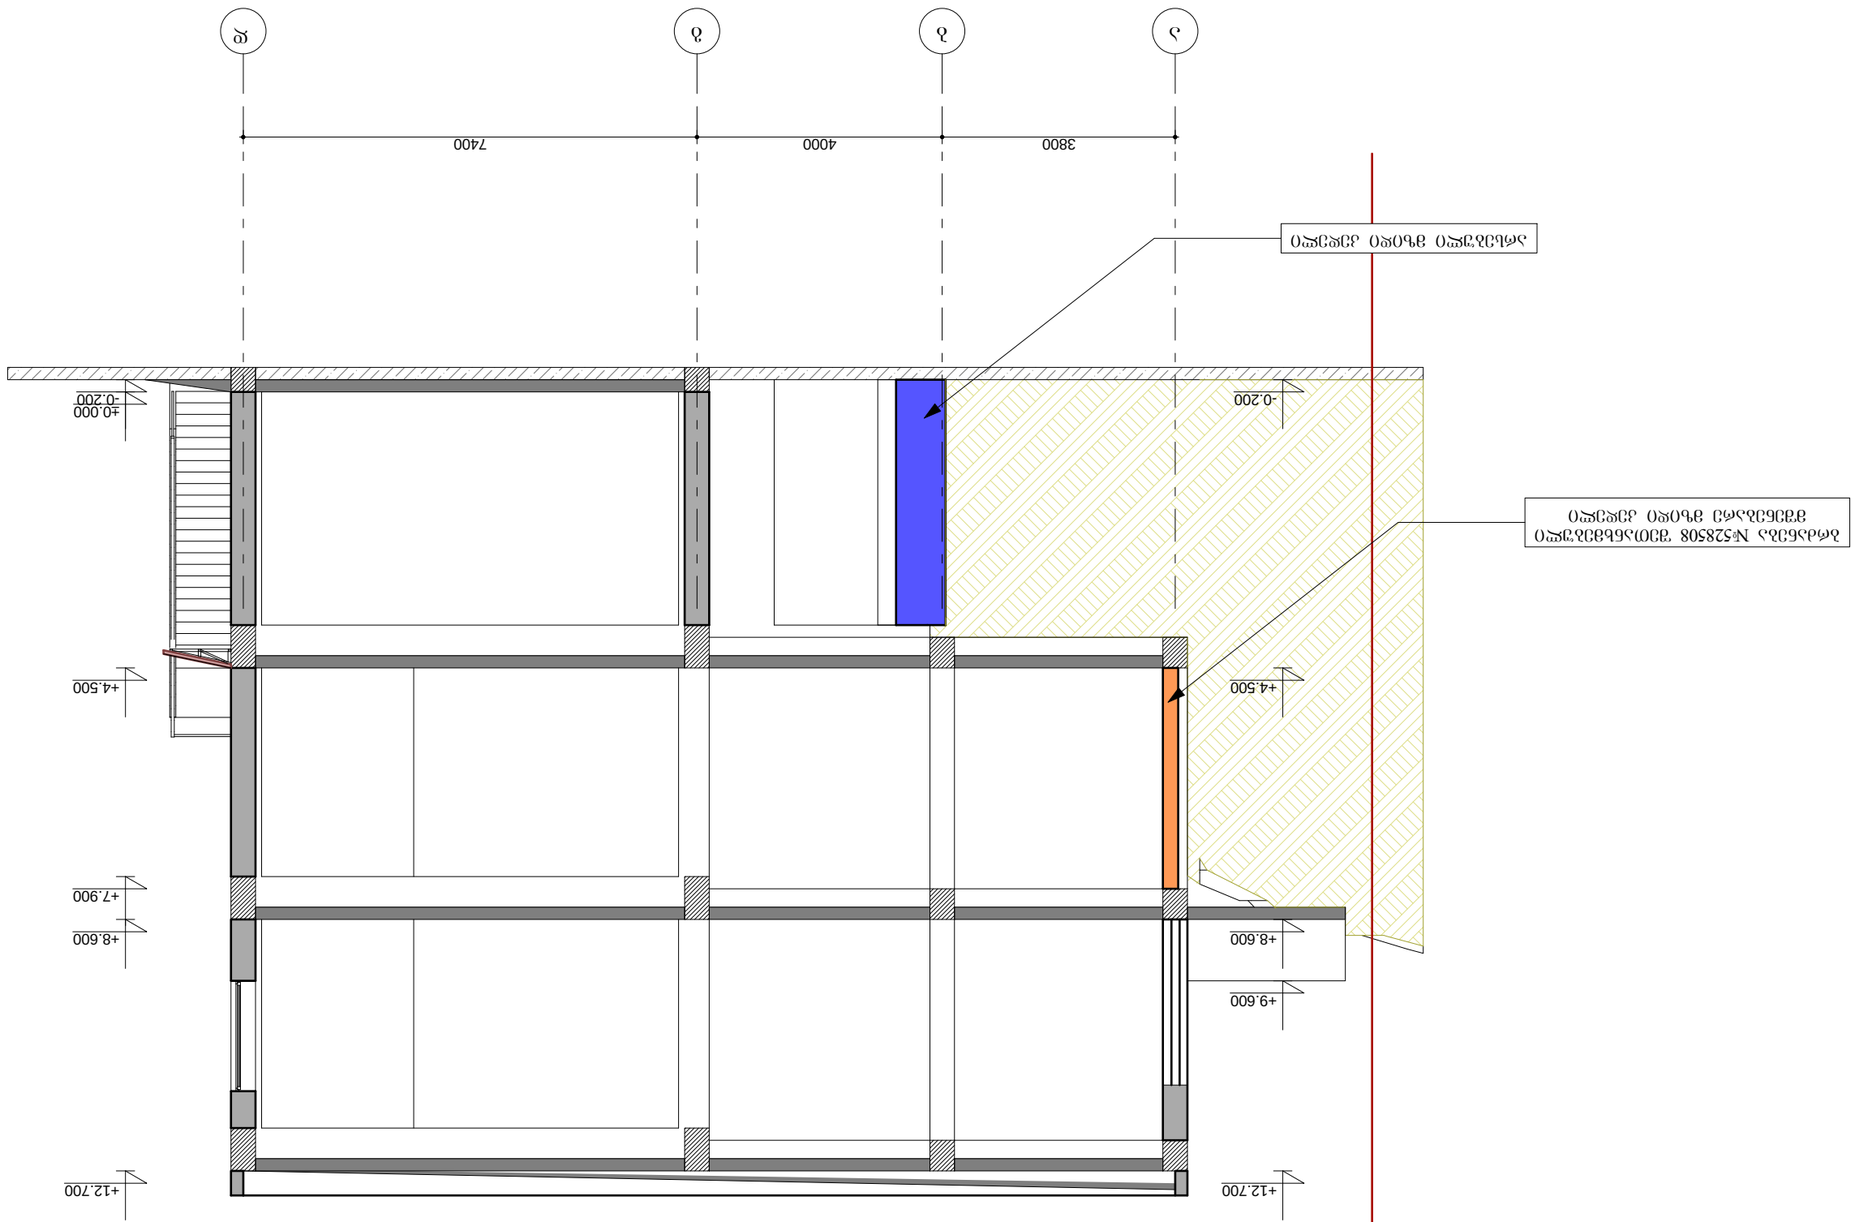



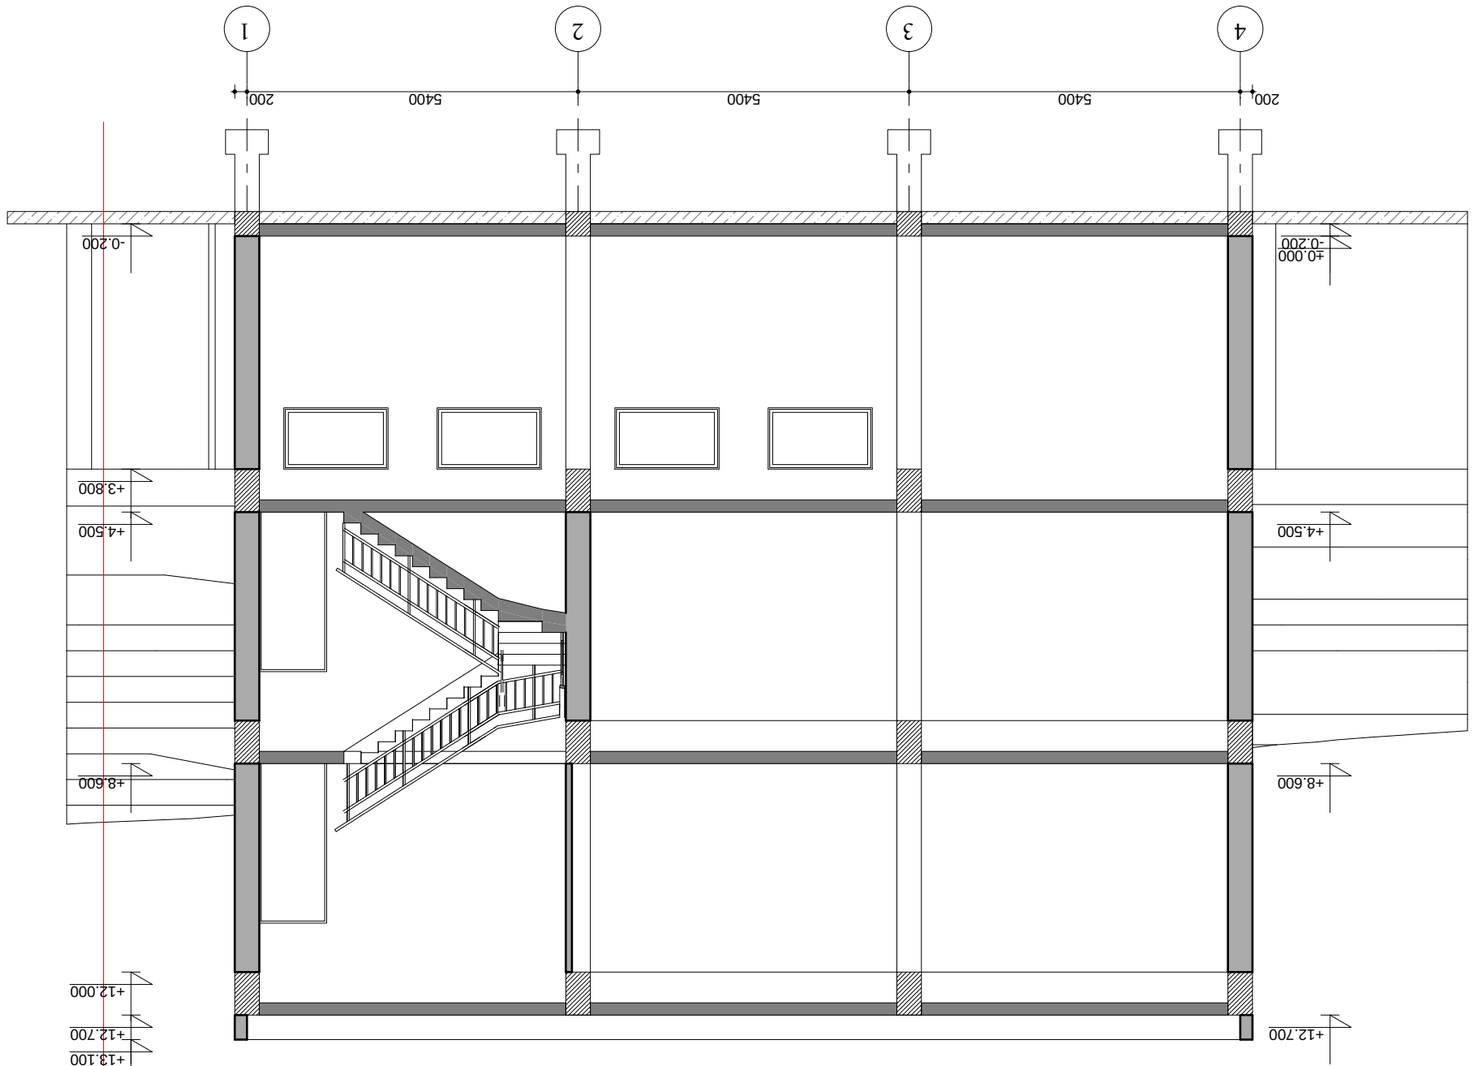

ვერტიკალური ცულების ნუმერაცია

ჭრილი 2-2
მ. 1:100

შპს „ტექნიკური ცენტრი ბათუმი“		
ხელმძღვანელი	ა. ჩანკვეტაძე	
პროექტის მთავარი ინჟინერი	ა.ჩანკვეტაძე	
პროექტის ინჟინერი	ა.ჩანკვეტაძე	
არქიტექტორი	ა. ჩანკვეტაძე	

ქ. ბათუმში, ვაშლოვანის ქუჩა №22/№24 კორპუსის ფასადის ფრაგმენტის მშენებლობა (კომპლექსური)

პროექტის №		პროექტის ეტაპი	სამუშაო პროექტი	
ფურცლის №	ფურც. რაოდ.	ფურცლის დასახელება		
3	3-7	ჭრილი 2-2		
1:100	11	9-20		