
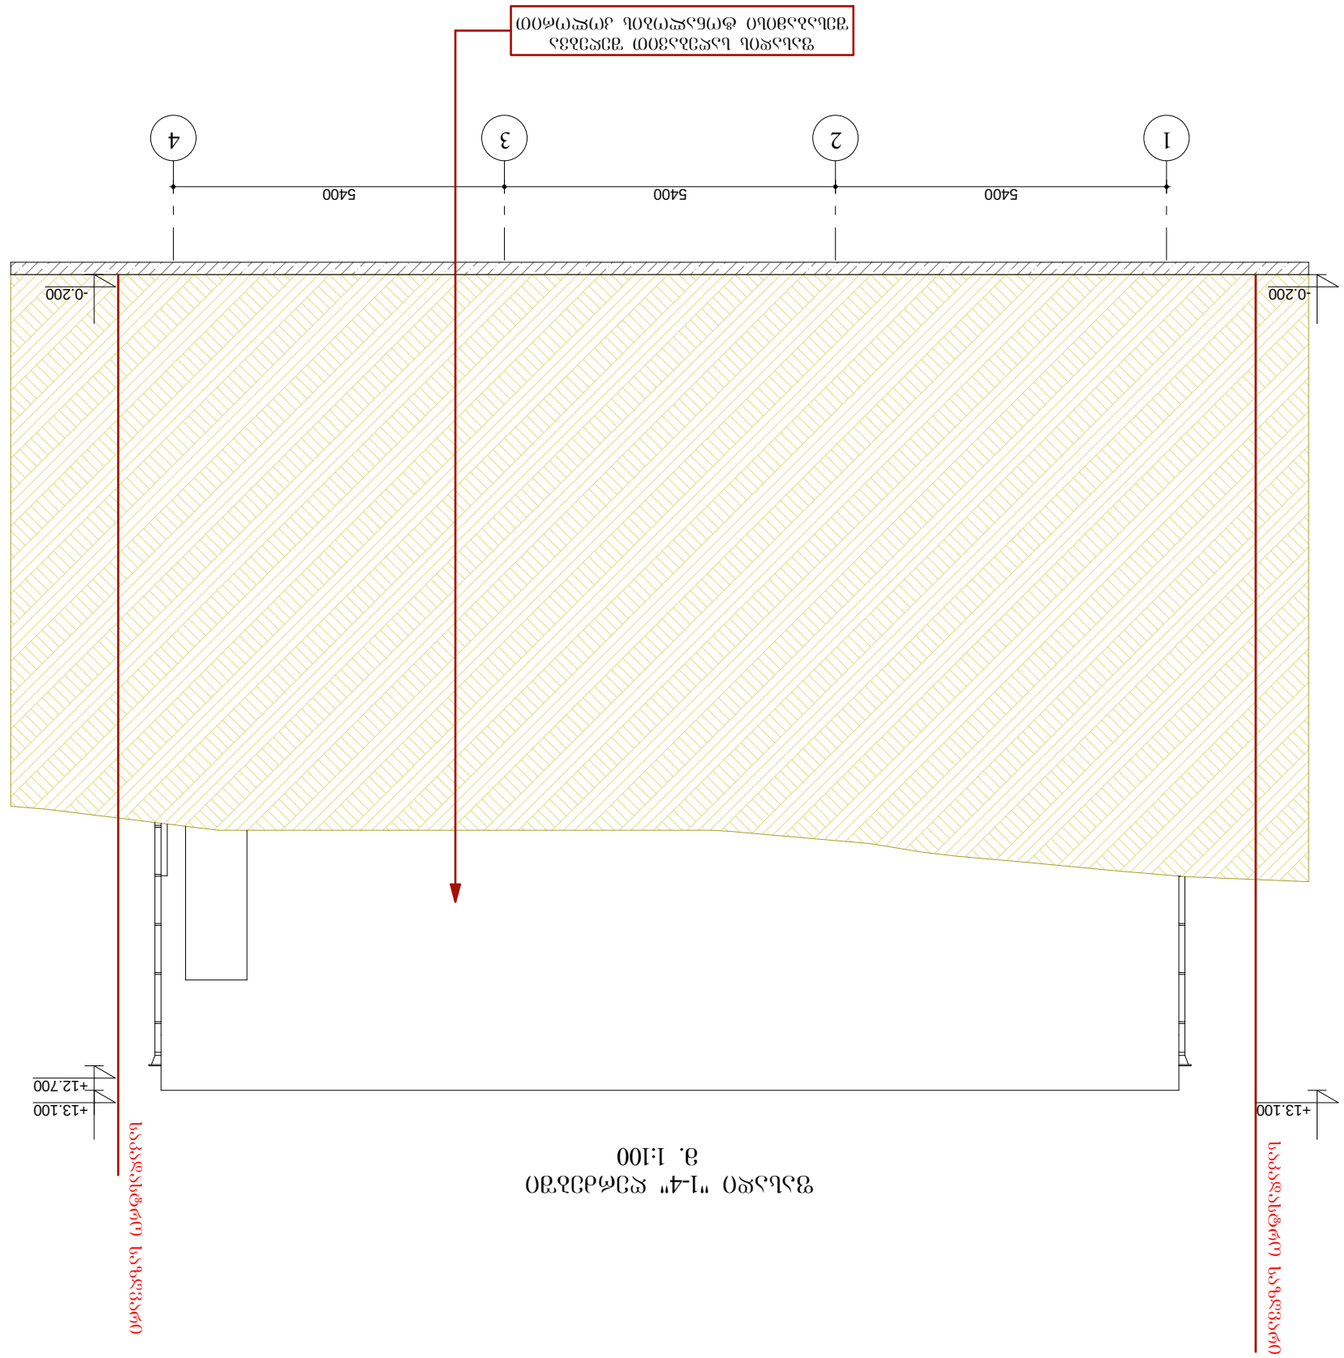




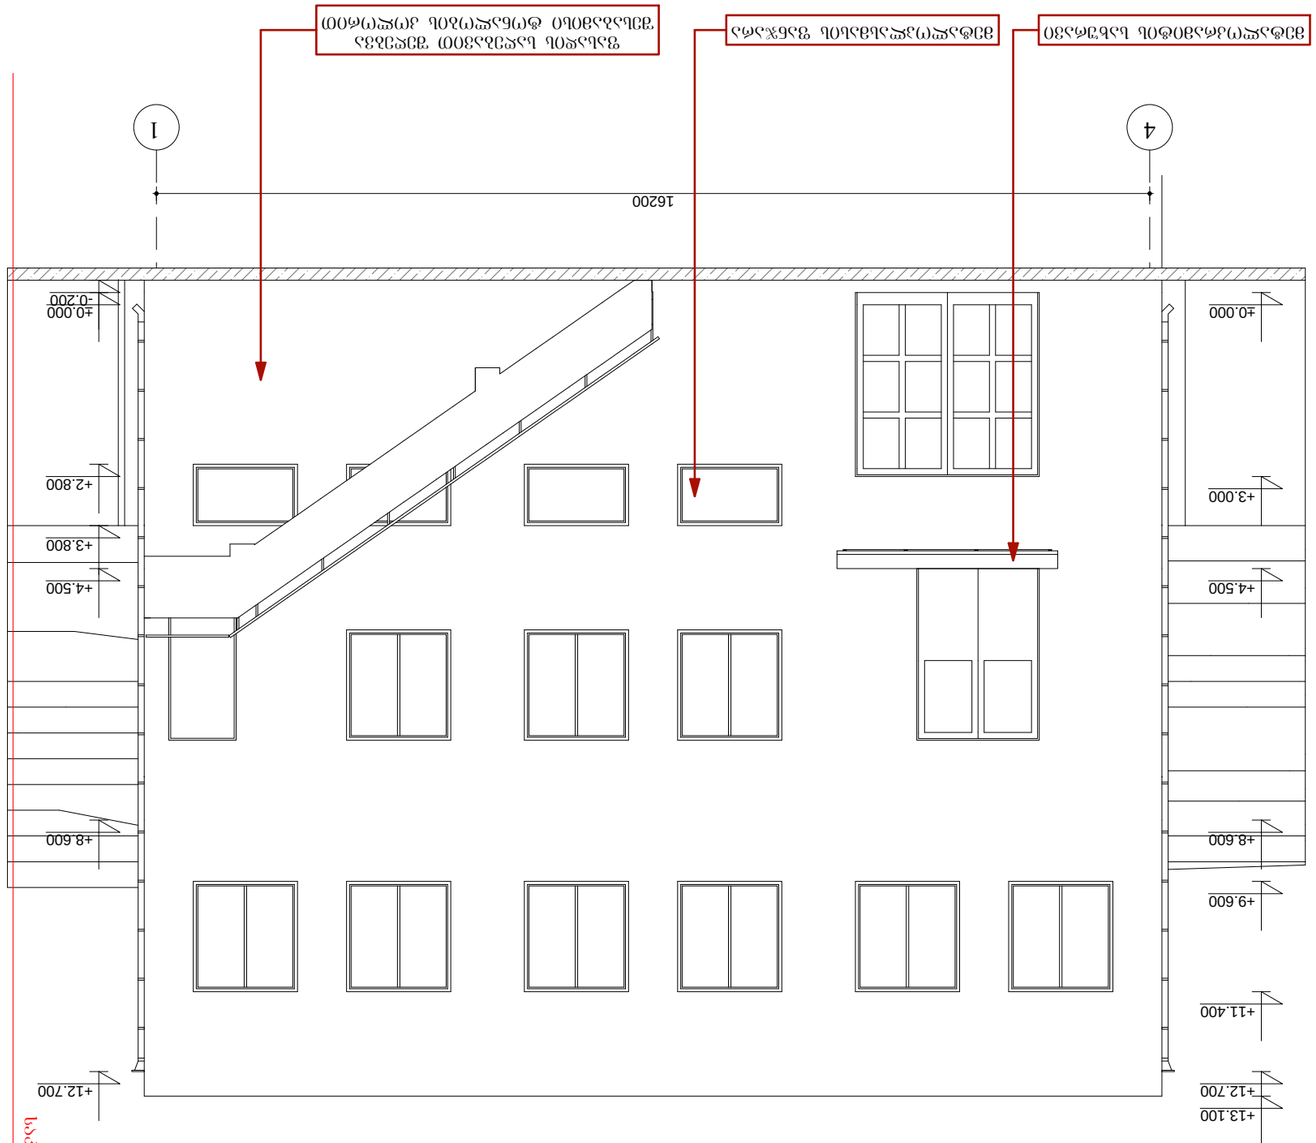


ფასადი „4-1“ ღერძებზე
მ. 1:100






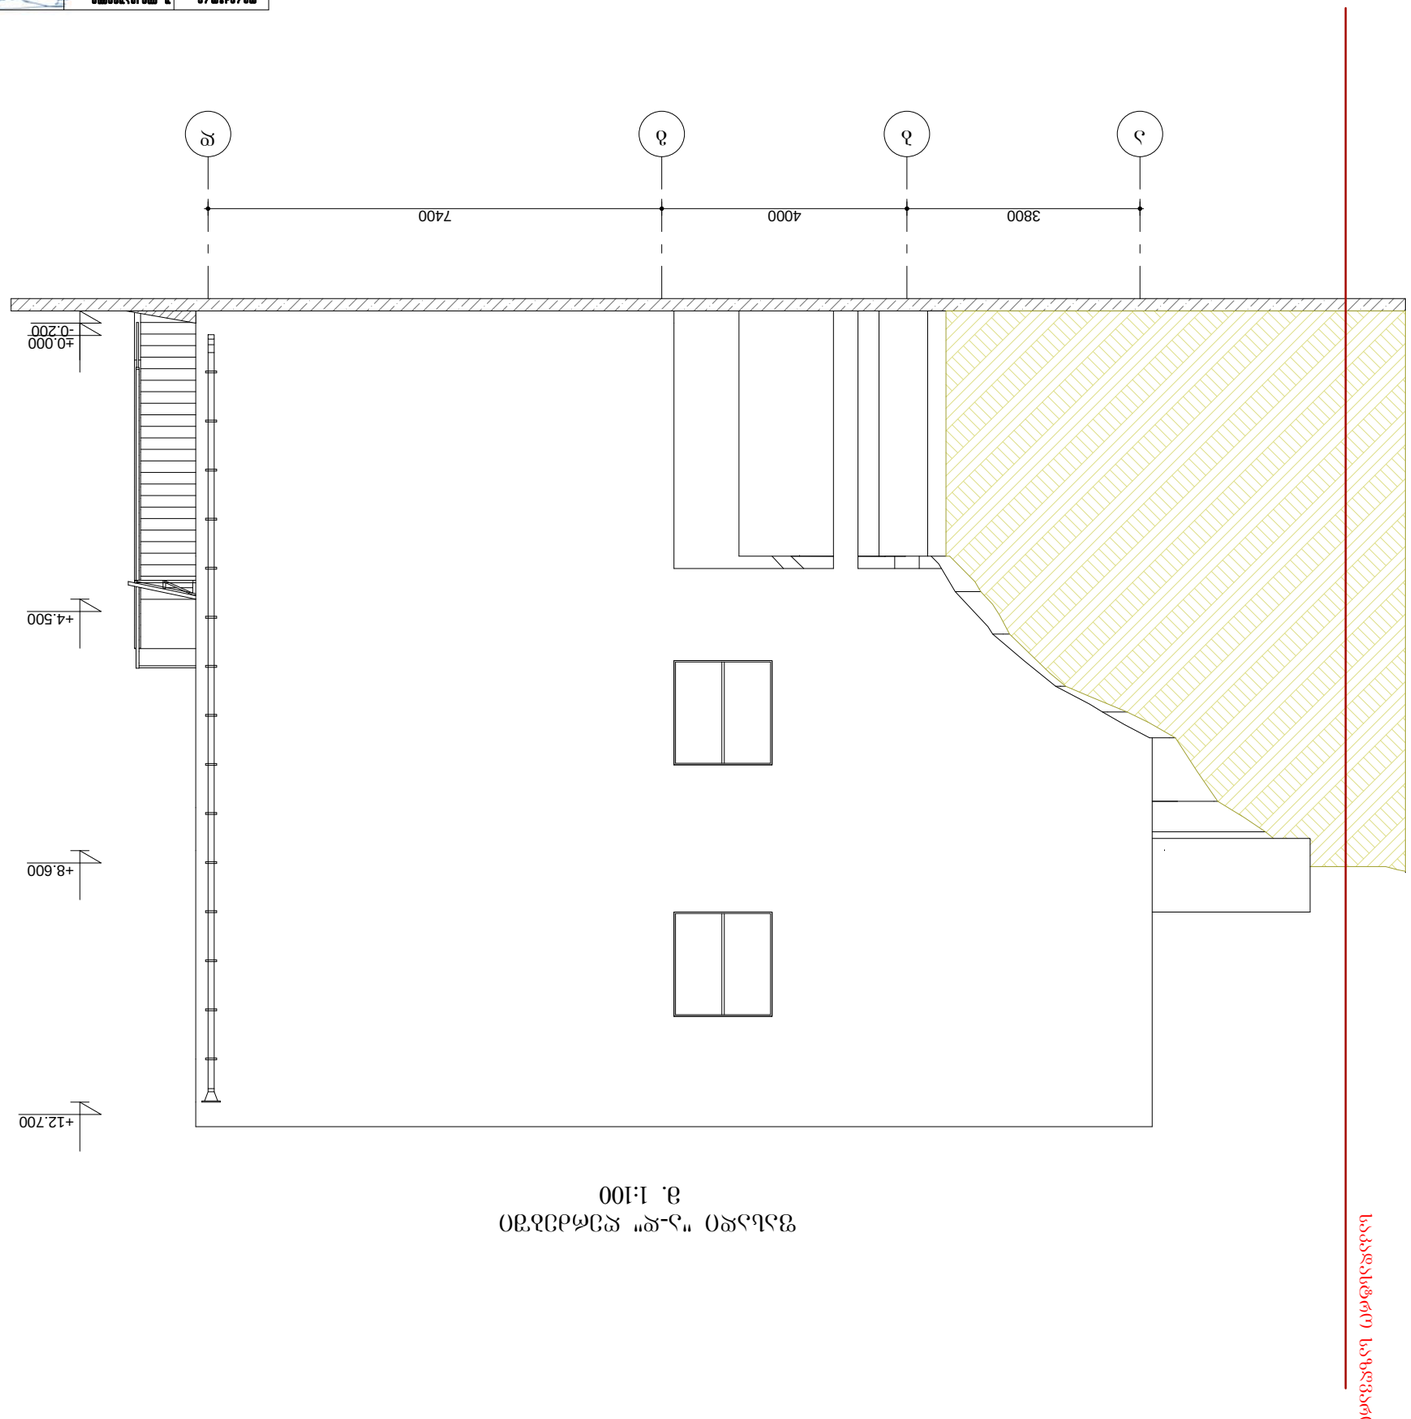

ფასადი "ა-დ" ღერძებიდან
მ. 1:100

ნაკვეთის საზღვარი

შპს „ტექნიკური ექსპერტიზის ცენტრი“					
ხელმძღვანელი					
კონსულტანტი					
არქიტექტორი					

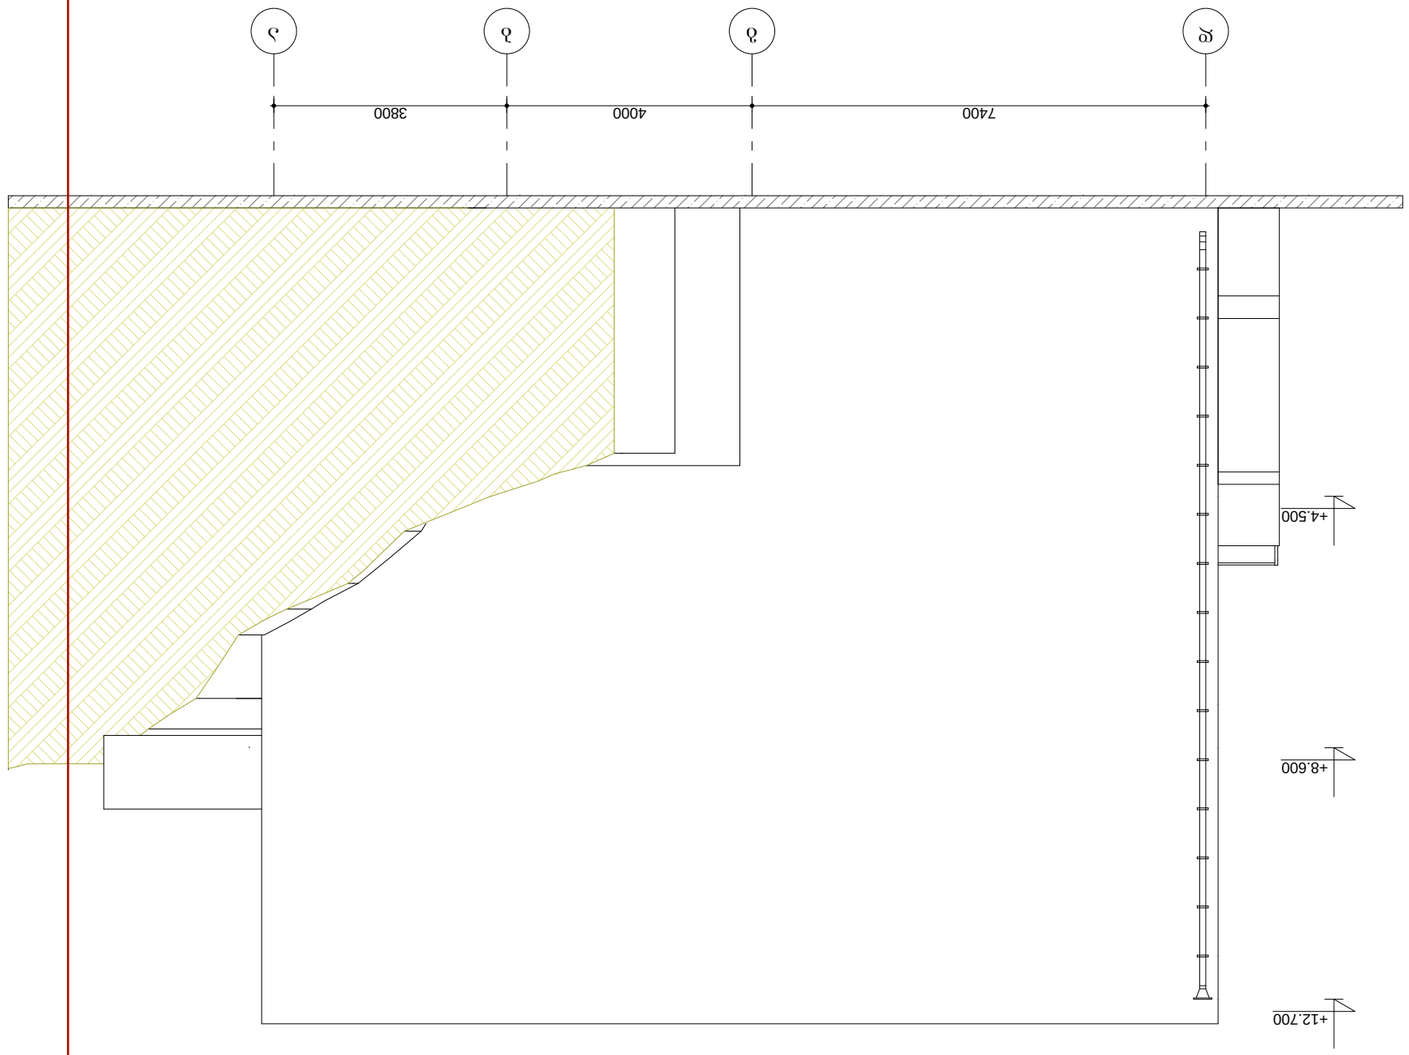

ფასადი "დ-ა" ღერძებზე
მ. 1:100

საპროექტო საზღვარი

შპს „ტექნიკური ექსპერტიზის ცენტრი"					
ხელმძღვანელი	ა. ნანობაშვილი				
უფროსი ინჟინერი	ნ. ნანობაშვილი				
ინჟინერი	ნ. ნანობაშვილი				
არქიტექტორი	ნ. ნანობაშვილი				
№	ცვლილების შინაარსი	ხელმოწერა			
№ 24 ად. პროექტი	ა.ნანობაშვილი				
პროექტის ავტორი	ა.ნანობაშვილი				
ობიექტის მისამართი: ქ. თბილისი, ვარკეთილის მე-2 მასივი კვარტალი №224, ნაკვეთი №22/ა					
ნახაზის დასახელება: ფასადი ღ-ა ღერძებზე					
ნახაზის №	ფურცლის №	ფურცლების რაოდენობა			
3	9-ე	11			
მასშტაბი: 1:100					