











































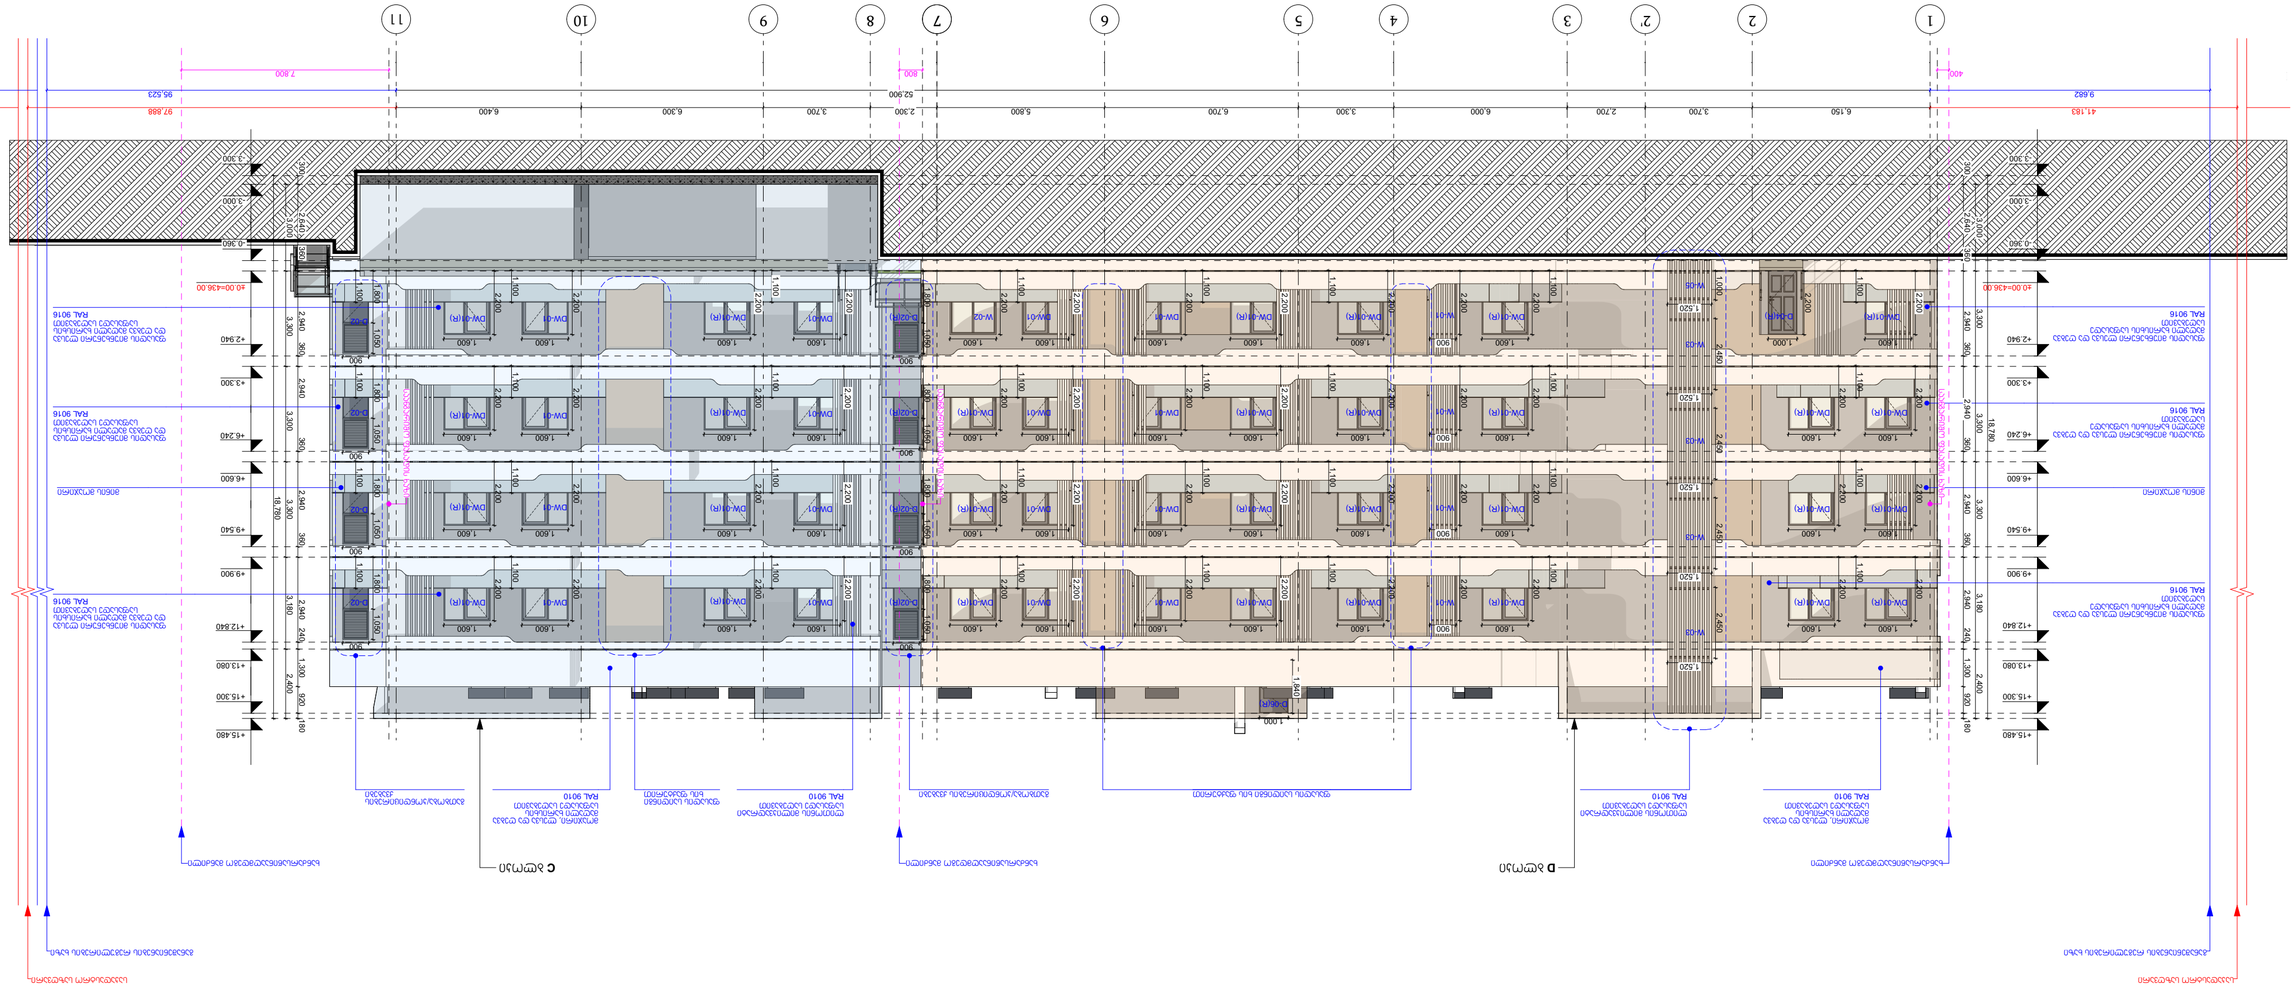
1
2
2'
3
4
5
6
7
8
9
10
11
A
B
C
D
E
41.183
9.682
97.888
95.523
52.900
7.800
400
800
-3.300
-3.000
-0.300
-0.00=436.00
+2.940
+3.300
+6.240
+6.600
+9.540
+9.900
+12.840
+13.080
+15.300
+15.480
18.780
3.300
2.940
380
2.400
2.200
1.100
1.000
900
1.600
1.520
2.450
1.800
1.050
1.300
920
400
180
DW-01
DW-01(RE)
DW-02
DW-02(RE)
W-01
W-02
M-01
M-02
D-01
D-02
D-02(RE)

ᲐᲜᲐᲠᲘᲡᲘᲡ ᲓᲐᲛᲐᲢᲔᲑᲐ:

ᲐᲮᲐᲚᲘ ᲨᲔᲜᲝᲑᲐ

ᲛᲘᲬᲘᲡ ᲖᲔᲓᲐᲞᲘᲠᲘᲡ ᲜᲘᲨᲜᲣᲚᲘ

ᲛᲝᲜᲘᲨᲜᲣᲚᲘ ᲐᲠᲡᲔᲑᲣᲚᲘ ᲨᲔᲜᲝᲑᲐ

ᲛᲝᲜᲘᲨᲜᲣᲚᲘ ᲐᲠᲡᲔᲑᲣᲚᲘ ᲨᲔᲜᲝᲑᲘᲡ ᲓᲐᲛᲐᲢᲔ

ფასადების ელევაციები

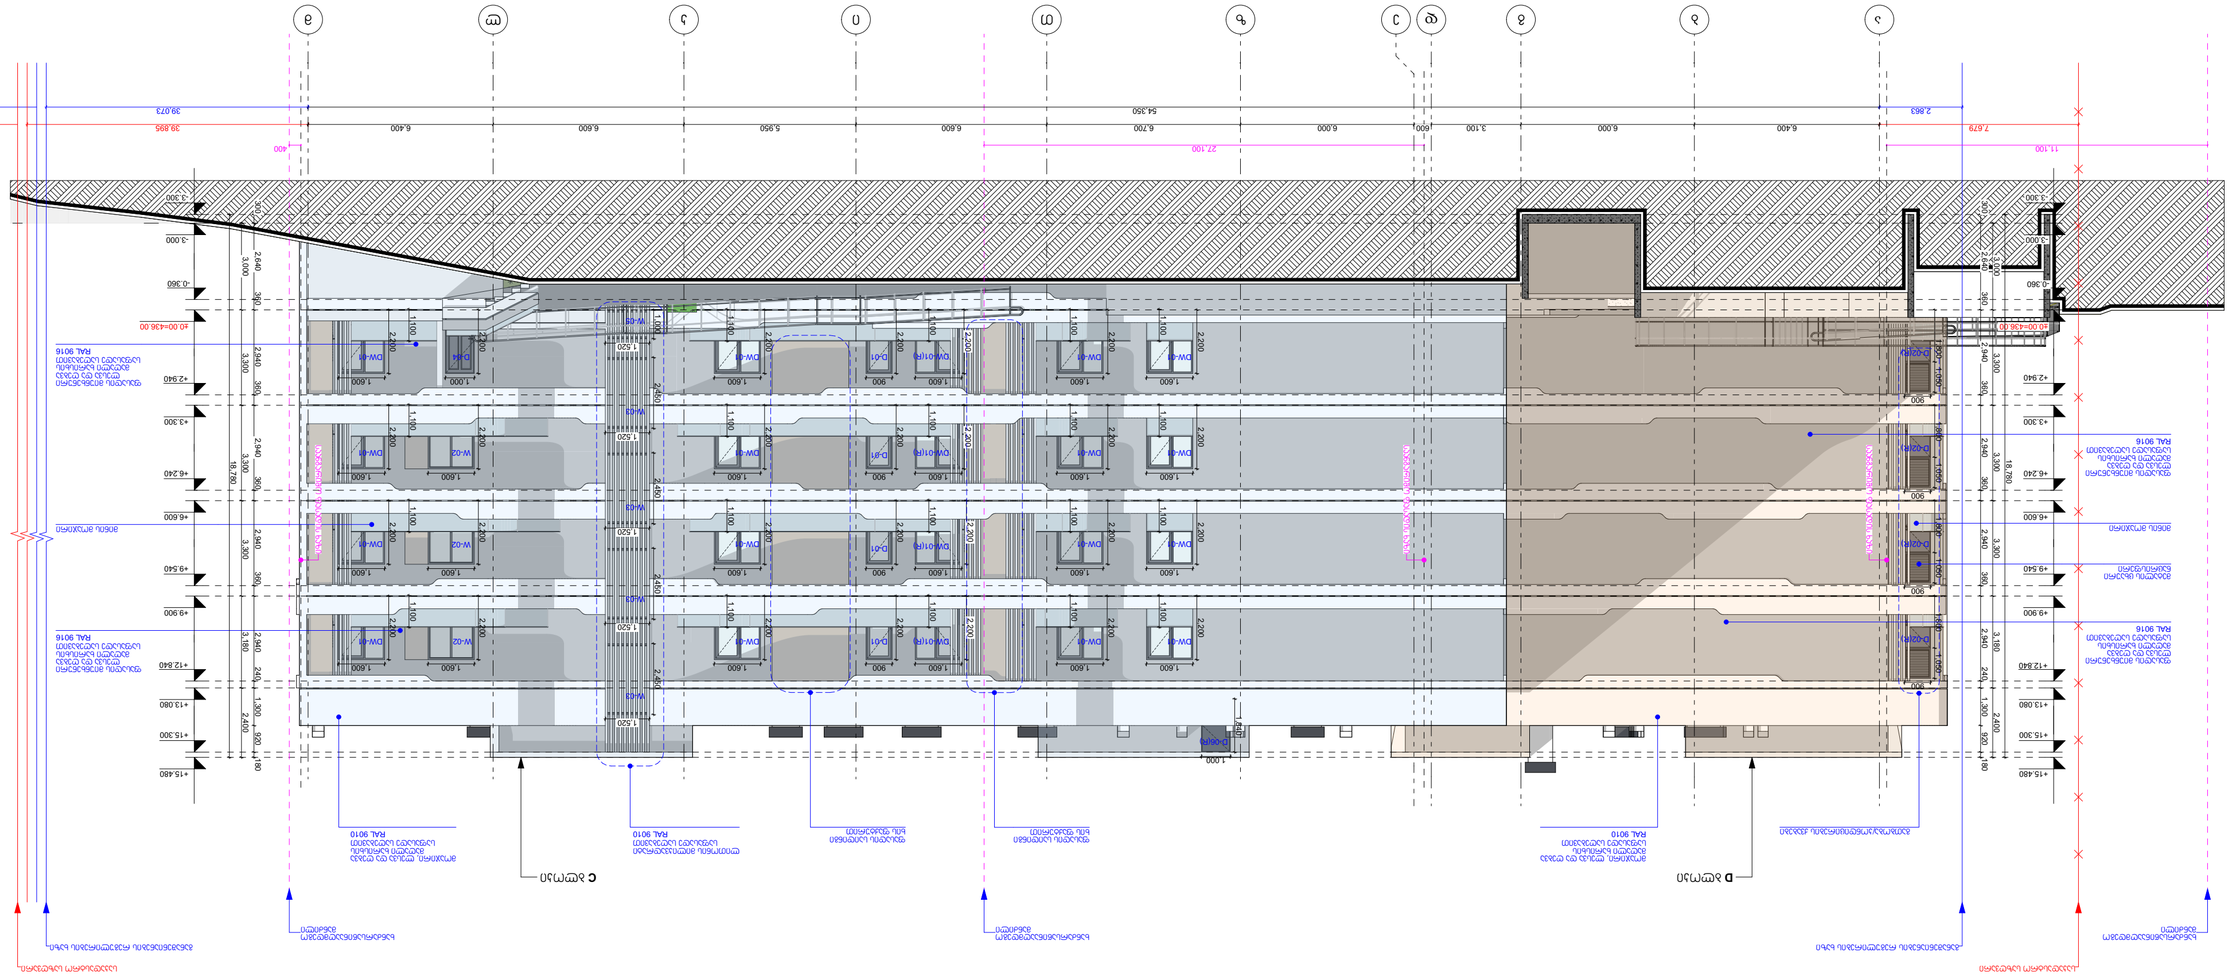
39.895
39.073
7.679
2.863
11.100
27.100
54.350
6.400
6.000
6.600
5.950
6.700
3.100
1.600
400
+15.480
+13.080
+12.840
+9.900
+9.540
+6.600
+6.240
+3.300
+2.940
-0.360
-3.000
-3.300
18.780
3.180
2.940
2.400
1.300
920
180
3.300
2.640
360
3.000
2.400
900
1.600
2.200
1.100
1.620
1.520
2.450
2.200
1.000
W-01
W-02
W-03
DW-01
DW-01Fix
DW-02
D-01
D-01Fix
D-02Fix
D-06Fix
D-08Fix
#0.00-436.00
#0.00-436.00
ფასადის ელემენტების ფერი და ტექსტურა იხილეთ არქიტექტურული ნაწილის ფასადების ელემენტების ფერების ცხრილში

# ფასადი მ-ღ




| პირობითი ნიშნები: | შენიშვნები: | ექსპლიკაცია |
|---|---|---|
| საკადასტრო საზღვარი<br>0.00 არქიტექტურული ნიშნული<br>1 ჭრილის ხაზი 1<br>ბეტონის კედელი<br>საცხოვრებელი ჯგუფი (სც)<br>სასაწყობე ჯგუფი (სწ)<br>სავაჭრო ჯგუფი (სვ)<br>სტრუქტურული ანაწყობი კედლის ხანძარმედეგობის ხარისხი 1სთ<br>სტრუქტურული ანაწყობი კედლის ხანძარმედეგობის ხარისხი 2სთ | 1. ნახაზზე ზომები მოცემულია მილიმეტრებში<br>2. ნახაზის ყველა ცვლილება მშენებლობისას შეთანხმებული უნდა იყოს ავტორთან | |

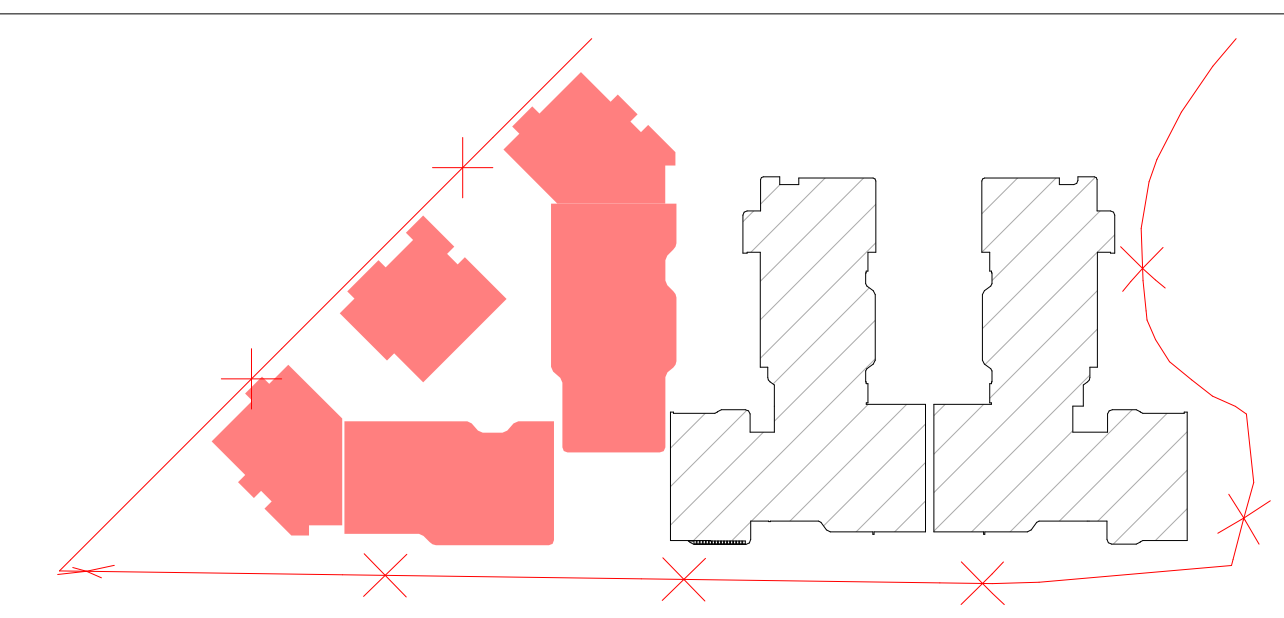

| | | | | | | |
|---|---|---|---|---|---|---|
| ობიექტის მისამართი და საკადასტრო კოდი, **C, D, E, E', E'' ბლოკები** | | | | | თბილისი 2024 წ | |
| ქ. თბილისი, დიღმის სასწავლო-საცდელი მეურნეობა<br>ს.კ. 01.72.14.008.293 | | | | | სტადია / პროექტი | მარკა / ფურცელი |
| დაკვეთა № --- | ფორმატი A2 | თანამდებობა | გვარი | ხელმოწერა | მასშტაბი 1:150 | თარიღი 29.05.2024 |
| დამკვეთი | | დირექტორი | ზ. კამლაძე | | საპროექტოს ლოგო | მისამართი |
| | | პრ. ავტორი | ზ. კამლაძე | | | ქ. თბილისი<br>დ. თავხელიძის 1ა<br>ს/ნ 01.14.03.039.063<br>ტელ: 595 44 20 20<br>www.archarea.ge |
| შპს ,,რივერსაიდ დიდომი ''<br>ს/ნ 405218107 | | დაამუშავა | თ.ვაჩნაძე<br>თ.ქარელი<br>თ.შინჯელია | | | |
| | | შეამოწმა | ნ.ალფაიძე<br>ნ.ცხადაია | | | |

# C ბლოკი

## განშლა დ - მ



## განშლა 11 - 8

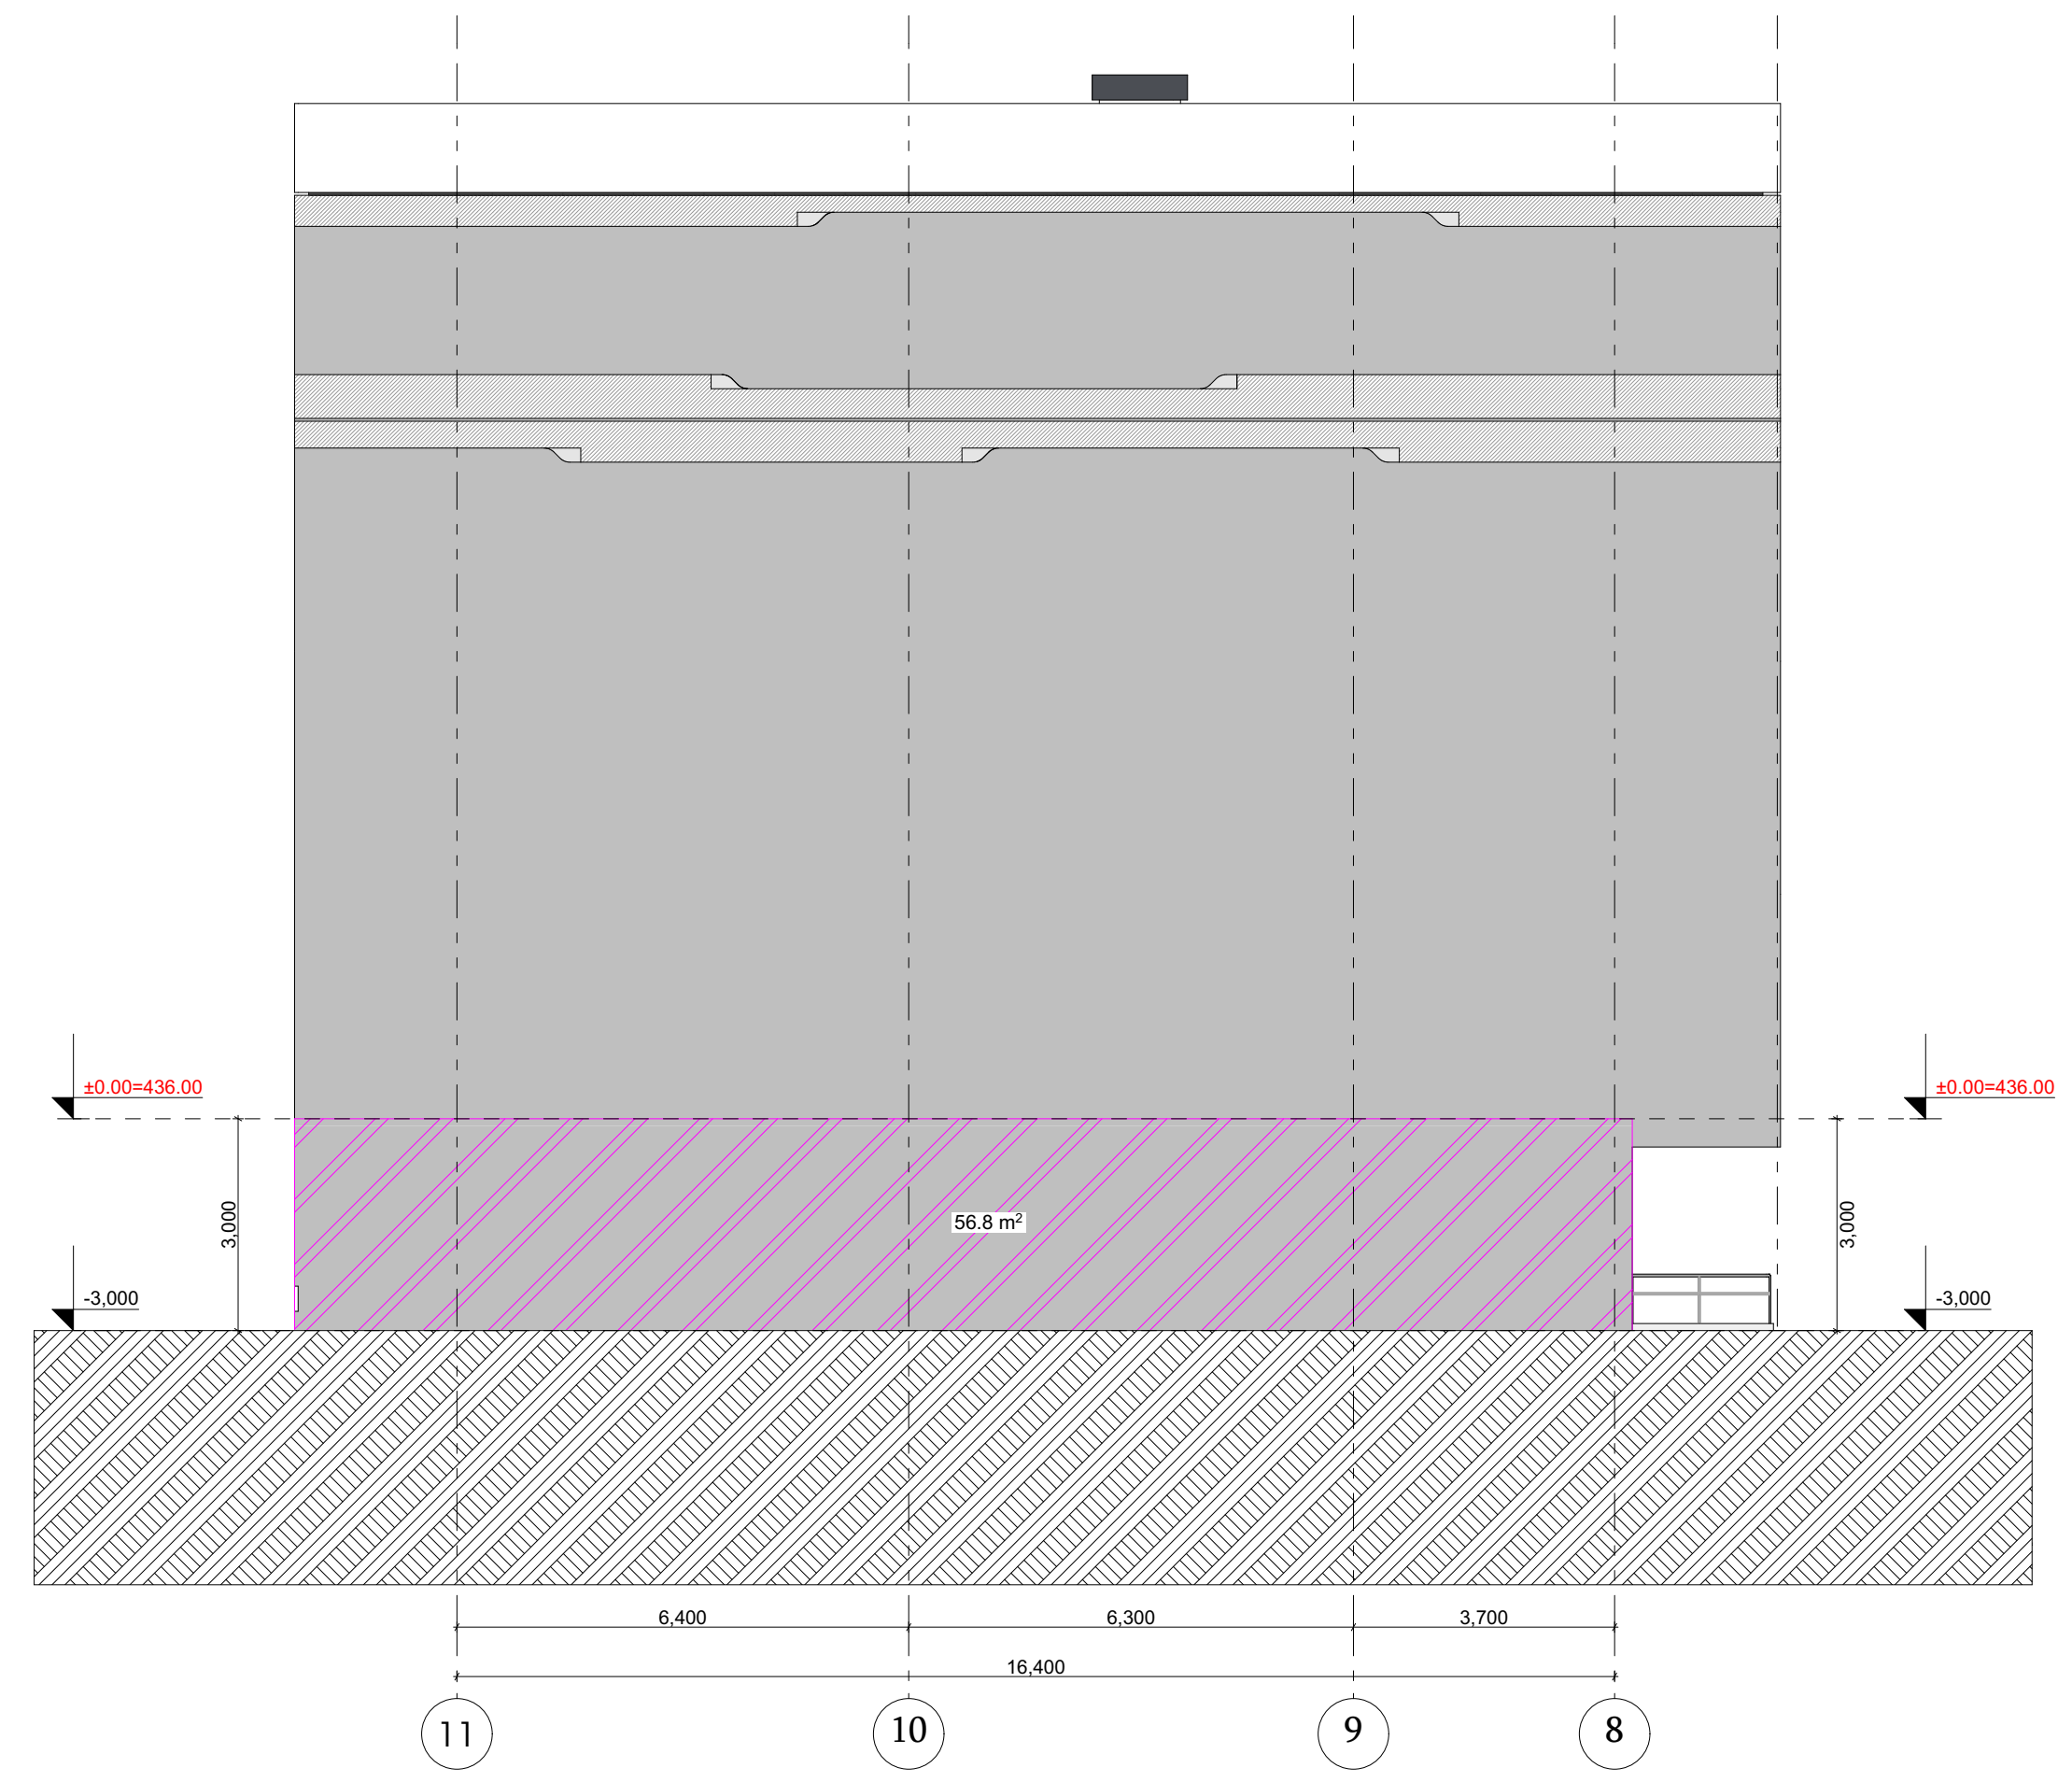

## განშლა დ - მ



## განშლა 11 - 8



გრუნტის ზედაპირის ზემოთ მოქცეული ფასადის ფართობი

P=18.90+16.90+39.35×2 =114.5

S=5.1+56.8+109.8+18.6=190.3

S/P=190.3/114.5=1.66

1.66<1.80

**პირობითი ნიშნები:**

- საკადასტრო საზღვარი
- 0.00 არქიტექტურული ნიშნული
- ჭრილის ხაზი
- ბეტონის კედელი
- საცხოვრებელი ჯგუფი (სც)
- სასაწყობე ჯგუფი (სწ)
- სავაჭრო ჯგუფი (სვ)
- სტრუქტურული ანაწყობი კედლის ხანძარმედეგობის ხარისხი 1სთ
- სტრუქტურული ანაწყობი კედლის ხანძარმედეგობის ხარისხი 2სთ

**შენიშვნები:**

1. ნახაზზე ზომები მოცემულია მილიმეტრებში
2. ნახაზის ყველა ცვლილება მშენებლობისას შეთანხმებული უნდა იყოს ავტორთან

**ექსპლიკაცია**

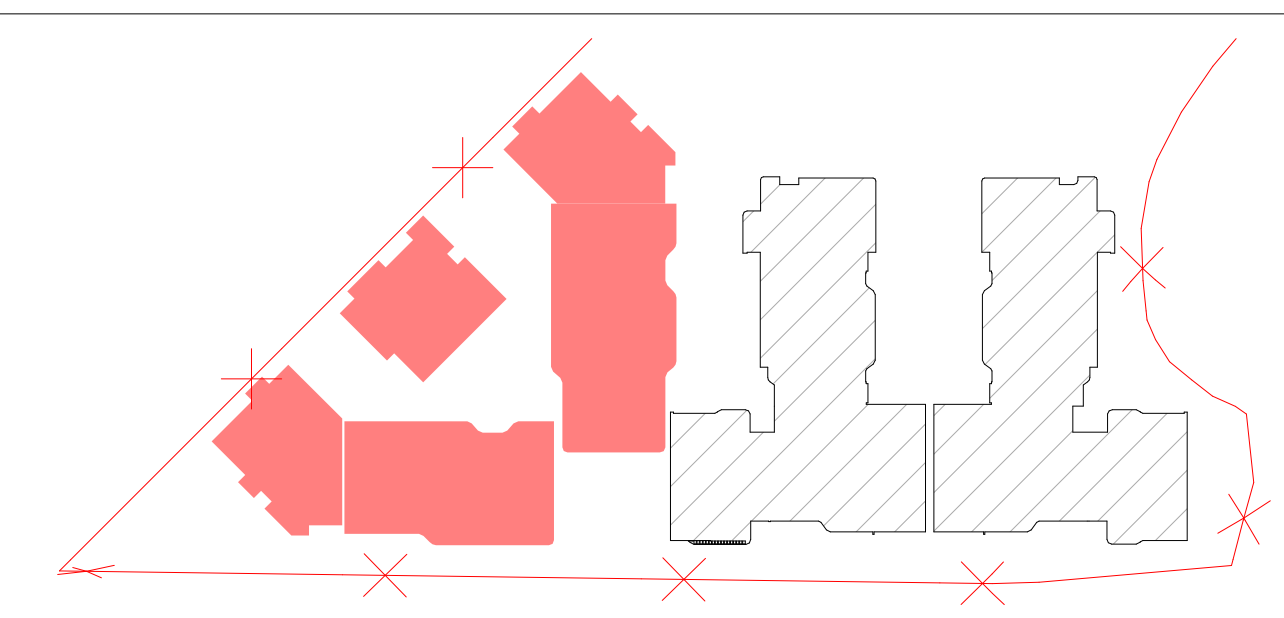

| | | | | | | |
|---|---|---|---|---|---|---|
| ობიექტის მისამართი და საკადასტრო კოდი, **C, D, E, E', E"** ბლოკები | | | | | თბილისი 2024 წ | |
| ქ. თბილისი, დიღმის სასწავლო-საცდელი მეურნეობა ს.კ. 01.72.14.008.293 | | | | | სტადია: პროექტი | მარკა / ფურცელი |
| დაკვეთა № --- | ფორმატი A2 | თანამდებობა | გვარი | ხელმოწერა | მასშტაბი 1:150 | თარიღი 29.05.2024 |
| დამკვეთი | | დირექტორი | ზ. კამლაძე | | საპროექტოს ლოგო | მისამართი |
| | | პრ. ავტორი | ზ. კამლაძე | | | ქ. თბილისი დ. თავხელიძის 1ა |
| შპს ,,რივერსაიდ დილომი " ს/ნ 405218107 | | დაამუშავა | თ.ვაჩნაძე თ.ქარელი თ.შენგელია | | | ს/ნ 01.14.03.039.063 ტელ: 595 44 20 20 |
| | | შეამოწმა | ნ.ალფაიძე ნ.ცხადაია | | | www.archarea.ge |

# D ბლოკი

## განშლა 1 - 7




## განშლა 11 - 8

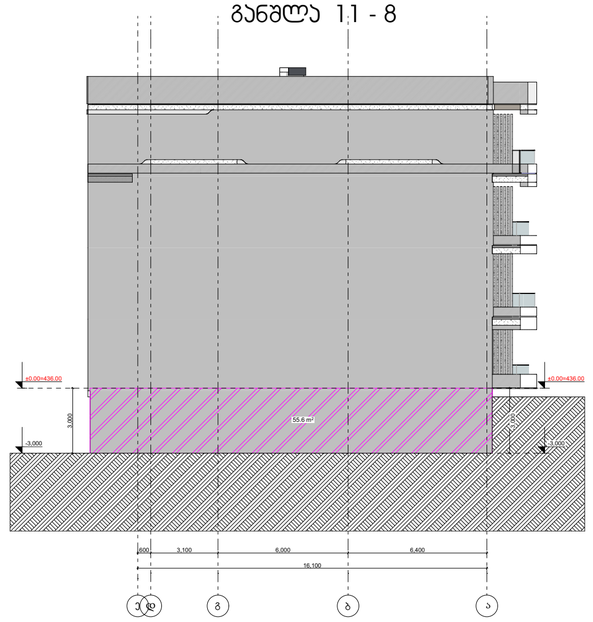


## განშლა დ - მ




P=18.55+18.40+35.05×2 =107.05

S=13.4+55.6+105.3+17.7=192.0

S/P=192.0/107.05=1.79

1.79<1.80

გრუნტის ზედაპირის ზემოთ მოქცეული ფასადის ფართობი

## განშლა 11 - 8

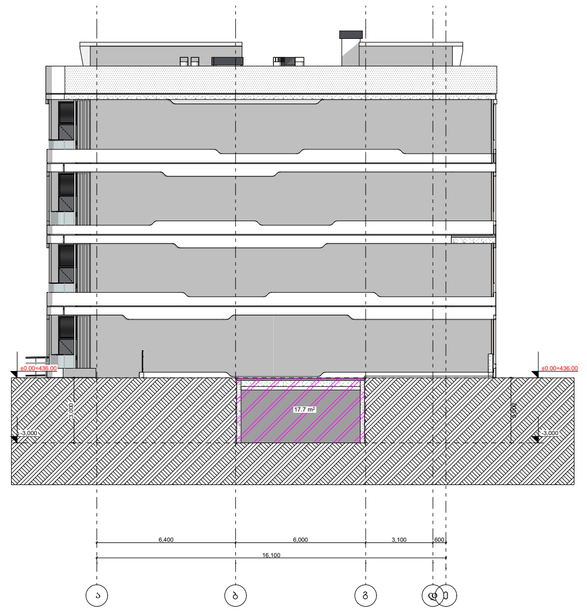


| პირობითი ნიშნები: | შენიშვნები: | ექსპლიკაცია |
|---|---|---|
| საპროექტო საზღვარი<br>0.00 არქიტექტურული ნიშნული<br>1 1 ჭრილის ხაზი<br>ბეტონის ელემენტი<br>საცხოვრებელი ჯგუფი (ს8)<br>სასაწყობე ჯგუფი (ს6)<br>საპარკინგო ჯგუფი (ს3)<br>სტრუქტურული ანაწყობი ელემენტის ხანძარმედეგობის ხარისხი 1სთ<br>სტრუქტურული ანაწყობი ელემენტის ხანძარმედეგობის ხარისხი 2სთ | 1. ნახაზზე ზომები მოცემულია მილიმეტრებში<br>2. ნახაზის ყველა ცვლილება მხოლოდ არქიტექტორის მეთანხმებული უნდა იყოს პატრონთან | 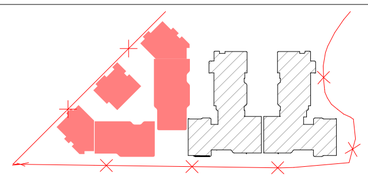 |

| | | | | | |
|---|---|---|---|---|---|
| ობიექტის მისამართი და საკადასტრო კოდი, **C, D, E, E', E"** ბლოკები | | | | | თბილისი 2024 წ |
| ქ. თბილისი, დიდგმის სასწავლო-საცდელი მეურნეობა<br>ს.კ. 01.72.14.008.293 | | | | | სტადია: პროექტი; მასშტაბი: 1:150; თარიღი: 29.05.2024 |
| დაკვეთა № --- | ფორმატი A2 | თანამდებობა | გვარი | ხელმოწერა | |


ს/კ 01.14.03.039.063
ტელ: 595 44 20 20
www.archarea.ge

# E ბლოკი - ფასადი 1 - 5

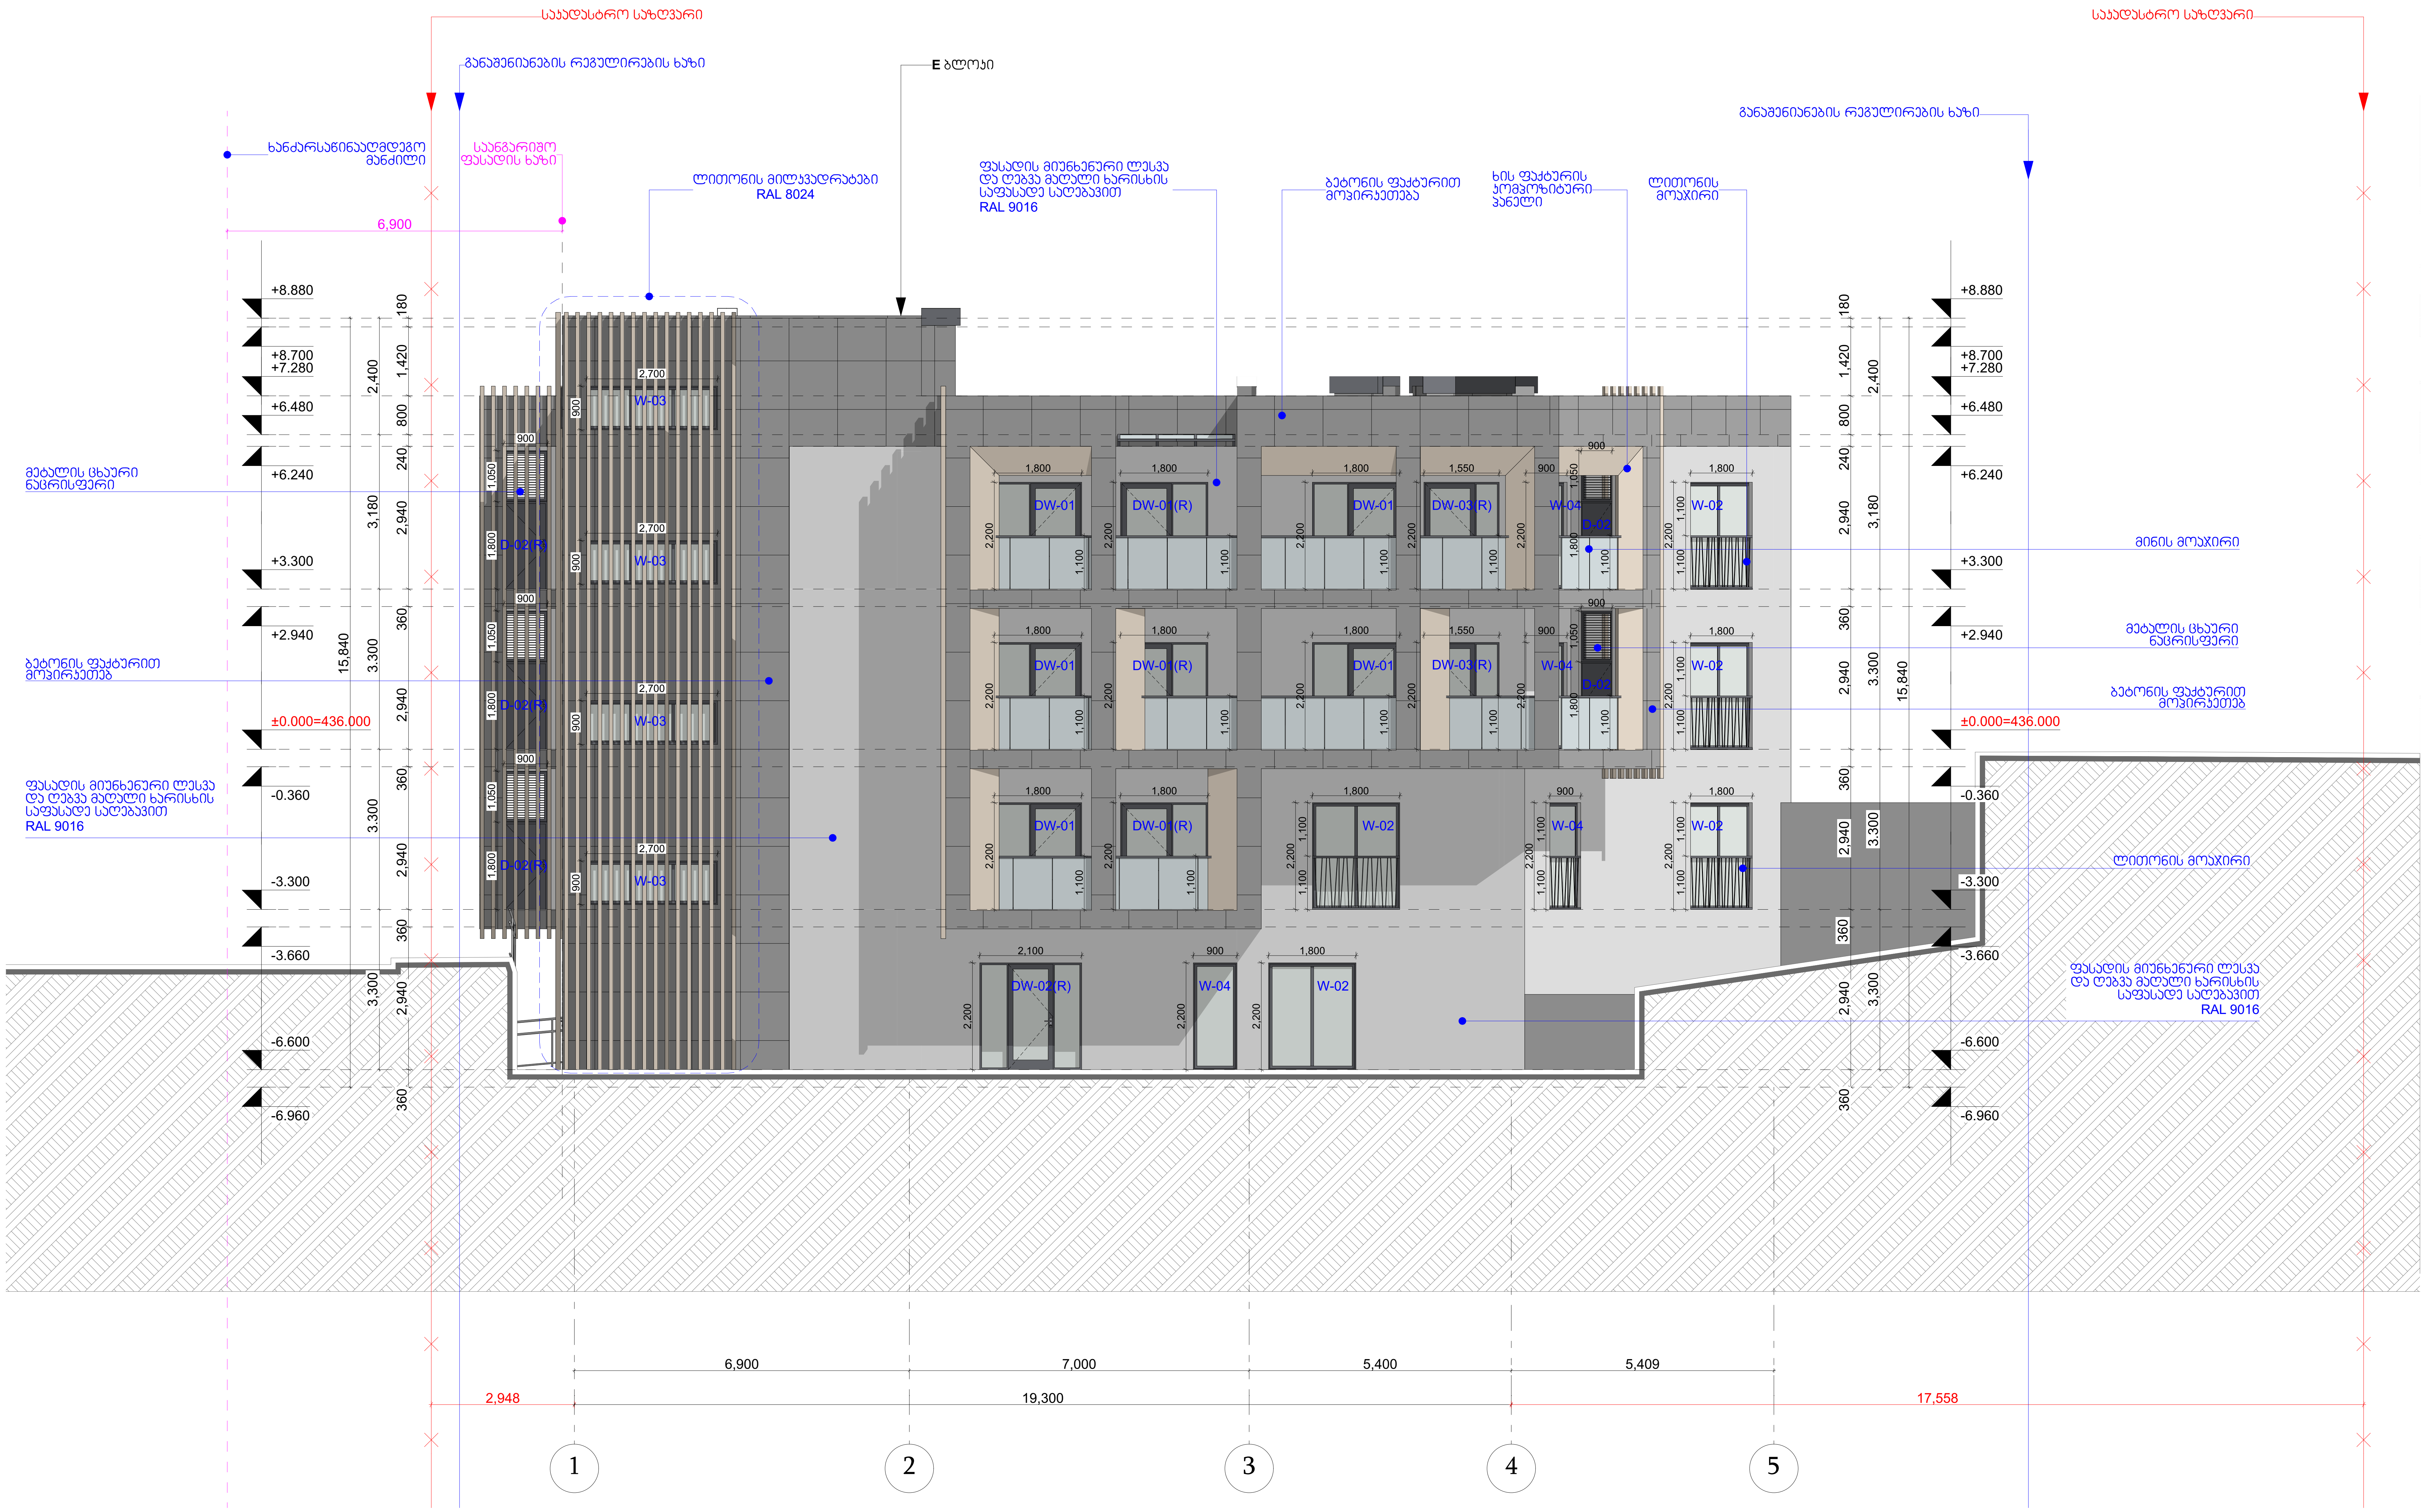


| პირობითი ნიშნები: | შენიშვნები: | ექსპლიკაცია |
|---|---|---|
| საკადასტრო საზღვარი | 1. ნახაზზე ზომები მოცემულია მილიმეტრებში | |
| 0.00 არქიტექტურული ნიშნული | 2. ნახაზის ყველა ცვლილება მშენებლობისას შეთანხმებული უნდა იყოს ავტორთან | |
| 1 ჭრილის ხაზი 1 | | |
| ბეტონის კედელი | | |
| საცხოვრებელი ჯგუფი (სც) | | |
| სასაწყობე ჯგუფი (სწ) | | |
| სავაჭრო ჯგუფი (სვ) | | |
| სტრუქტურული ანაწყობი კედლის ხანძარმედეგობის ხარისხი 1სთ | | |
| სტრუქტურული ანაწყობი კედლის ხანძარმედეგობის ხარისხი 2სთ | | |

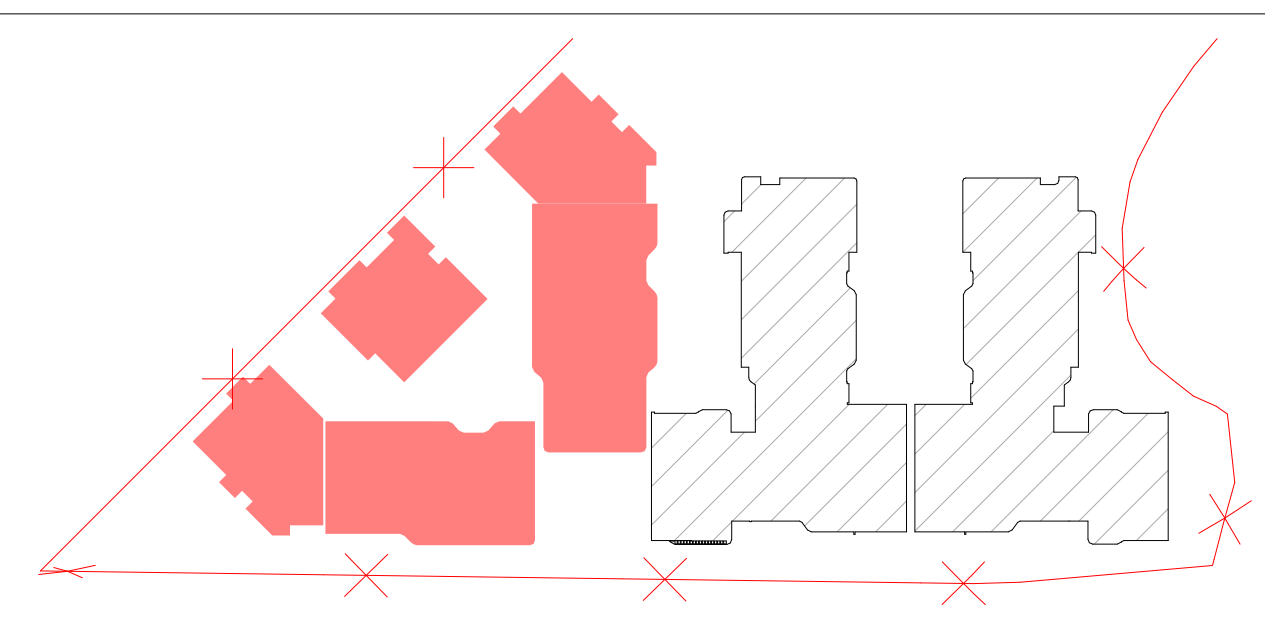

| | | | | | | |
|---|---|---|---|---|---|---|
| ობიექტის მისამართი და საკადასტრო კოდი, **C, D, E, E', E" ბლოკები** | | | | | თბილისი 2024 წ | |
| ქ. თბილისი, დიღმის სასწავლო-საცდელი მეურნეობა<br>ს.კ. 01.72.14.008.293 | | | | | სტადია / მარკა / ფურცელი<br>პროექტი | |
| დაკვეთა № --- | ფორმატი A2 | თანამდებობა | გვარი | ხელმოწერა | მასშტაბი 1 : 100 | თარიღი 29.05.2024 |
| დამკვეთი | | დირექტორი | ზ. კამლაძე | | საპროექტოს ლოგო | მისამართი |
| | | პრ. ავტორი | ზ. კამლაძე | | | ქ. თბილისი<br>დ.თავხელიძის 1ა<br>ს/ნ 01.14.03.039.063<br>ტელ: 595 44 20 20<br>www.archarea.ge |
| შპს „რივერსაიდ დიღომი“<br>ს/ნ 405218107 | | დაამუშავა | თ. ვაჩნაძე<br>თ. შენგელია<br>თ. ქარელი | | | |
| | | შეამოწმა | ნ.ალფაიძე<br>ნ.ცხადაია | | | |














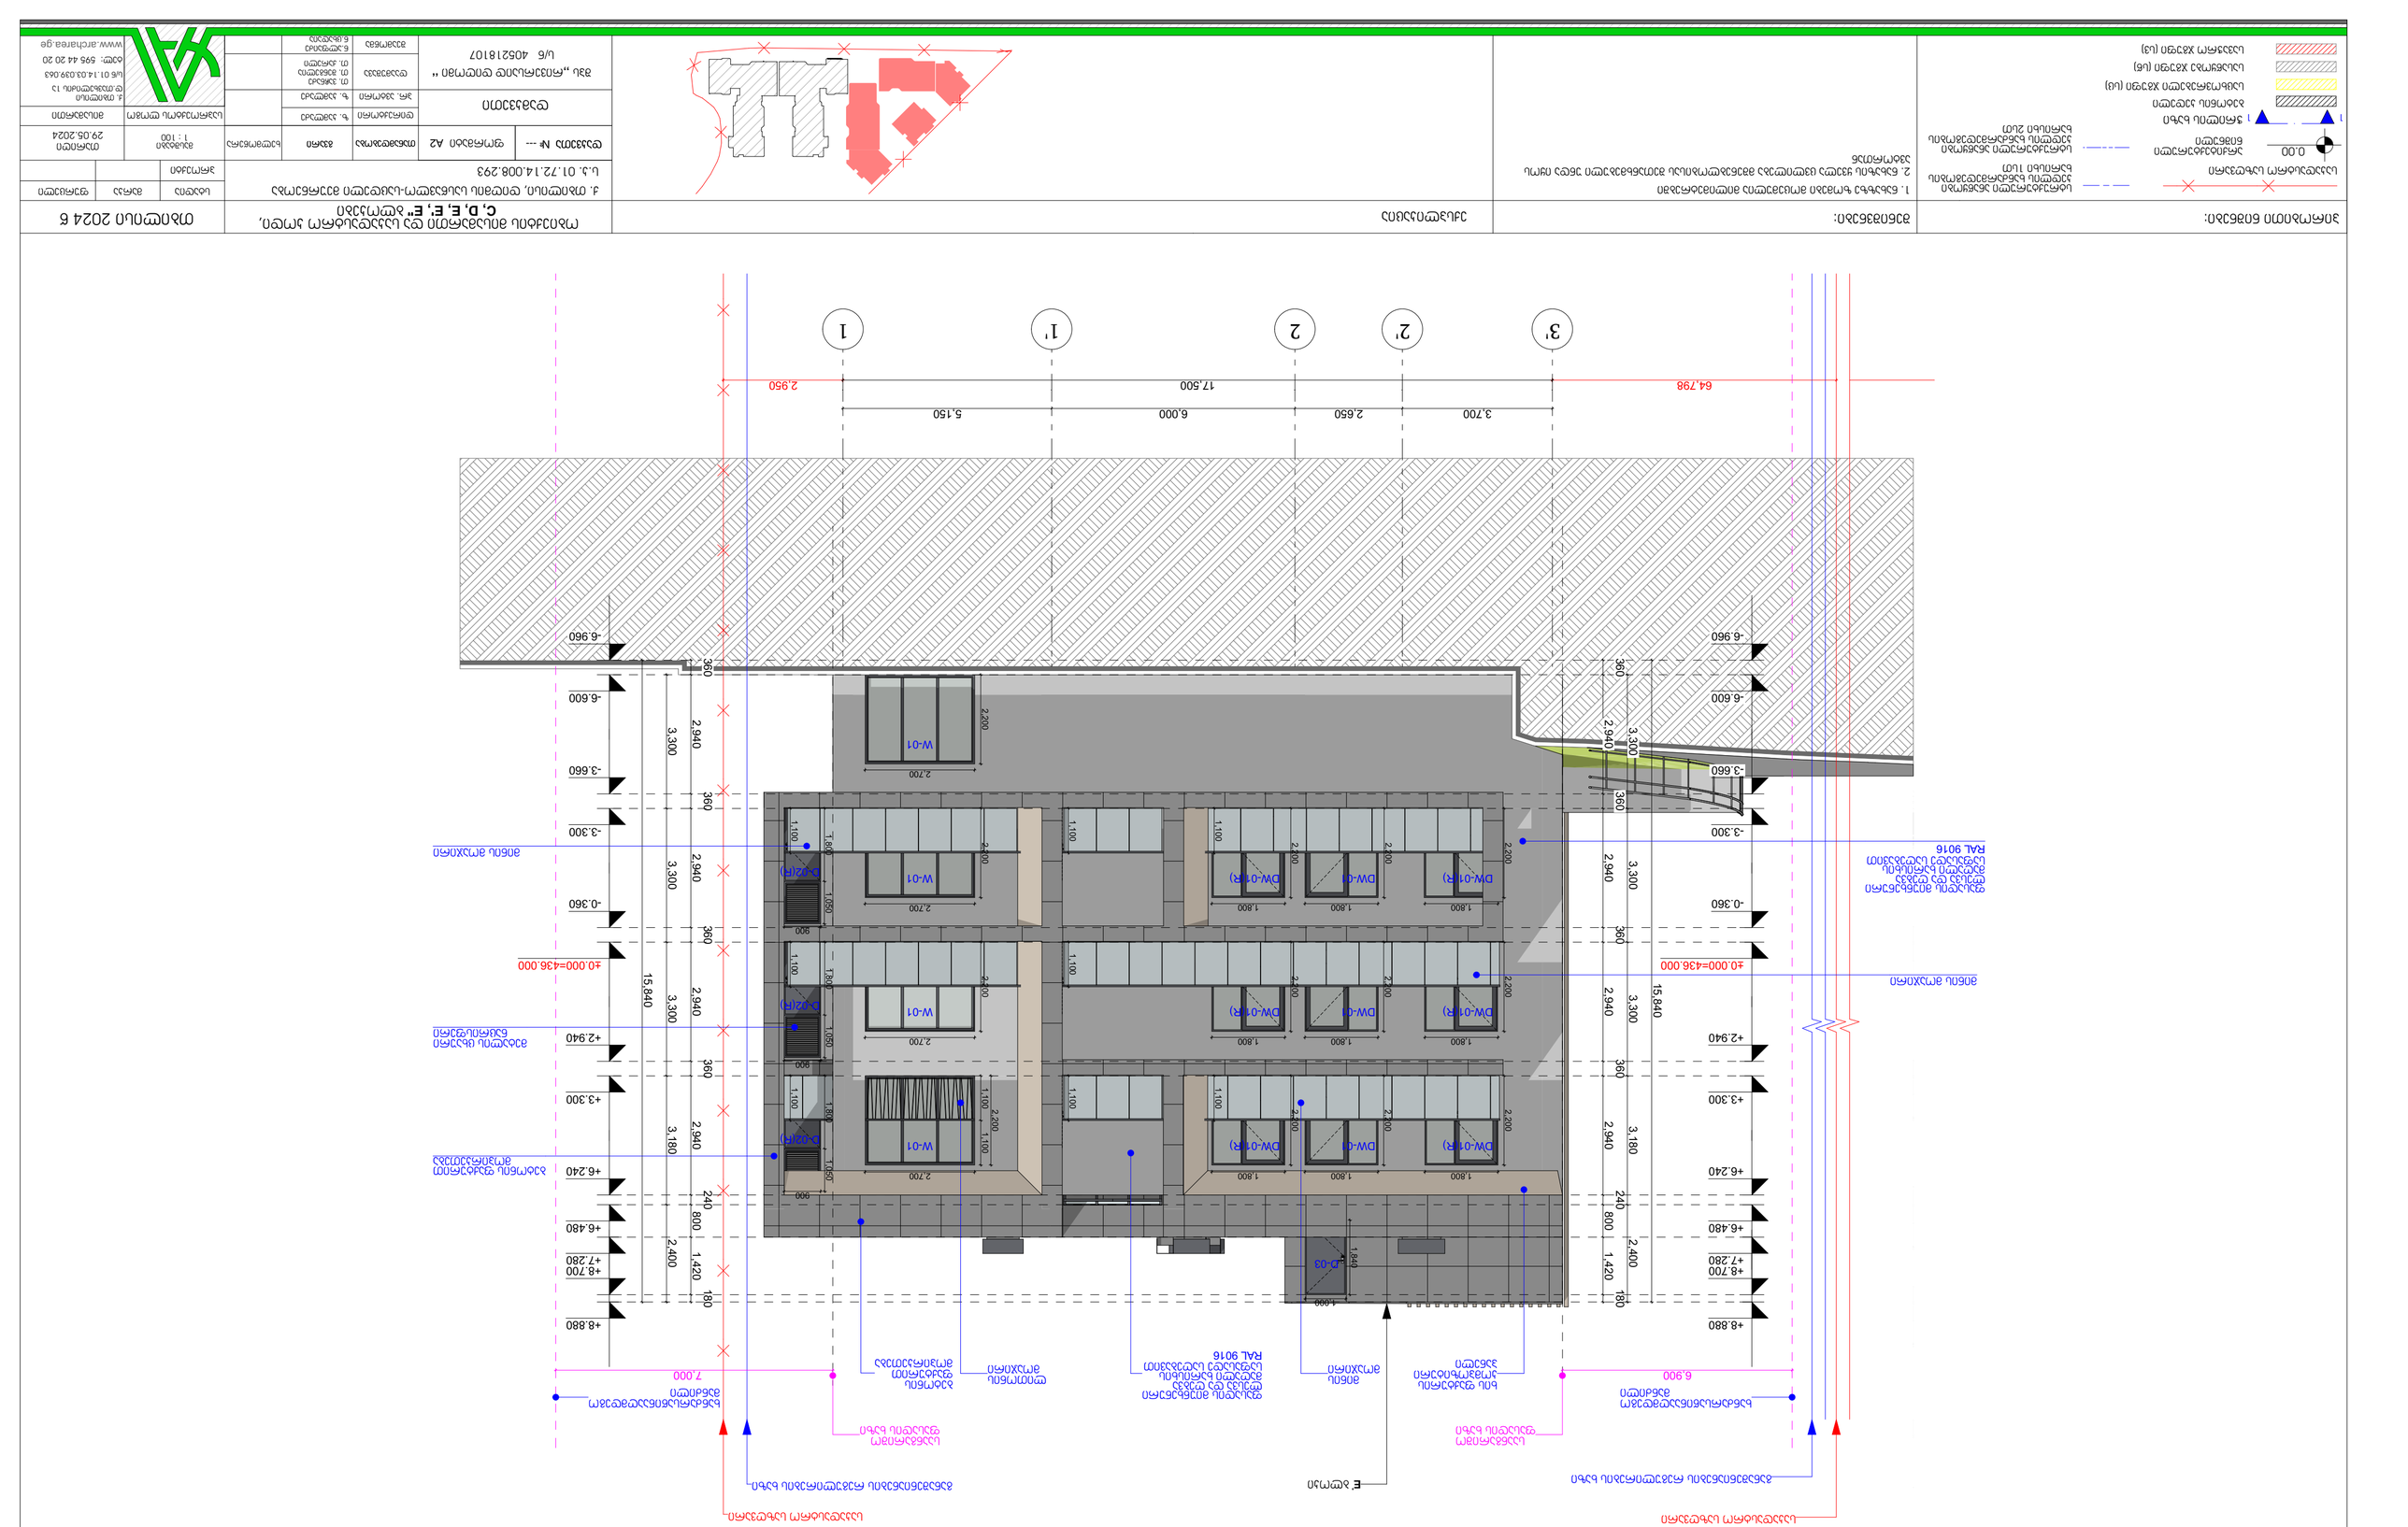


# ტიპიური ფასადის ფრაგმენტი ჯოხის ქუჩის მხრიდან



















ნ
3
ლ
ბ
17,500
6.000
5.700
5.800
254.393
62.591
-6.960
-6.600
-3.660
-3.300
-0.360
±0.000=436.000
+2.940
+3.300
+6.240
+6.480
+7.280
+8.700
+8.880
15.840
3.300
2.940
360
3.180
240
800
1.420
180
2.400
10.300
7.800
W-09
W-02
DW-02(R)
W-08
DW-01
DW-01(R)
DW-02
DW-01(R)
W-04
1.800
2.200
1.100
2.000
900
4.500
3.600
2.100
1.800
ფასადის ზედა ნაწილის ალუმინის პანელების ფერი RAL 9016
ფასადის ალუმინის პანელების ფერი RAL 9016
ფასადის ალუმინის პანელების ფერი RAL 9016
ფასად

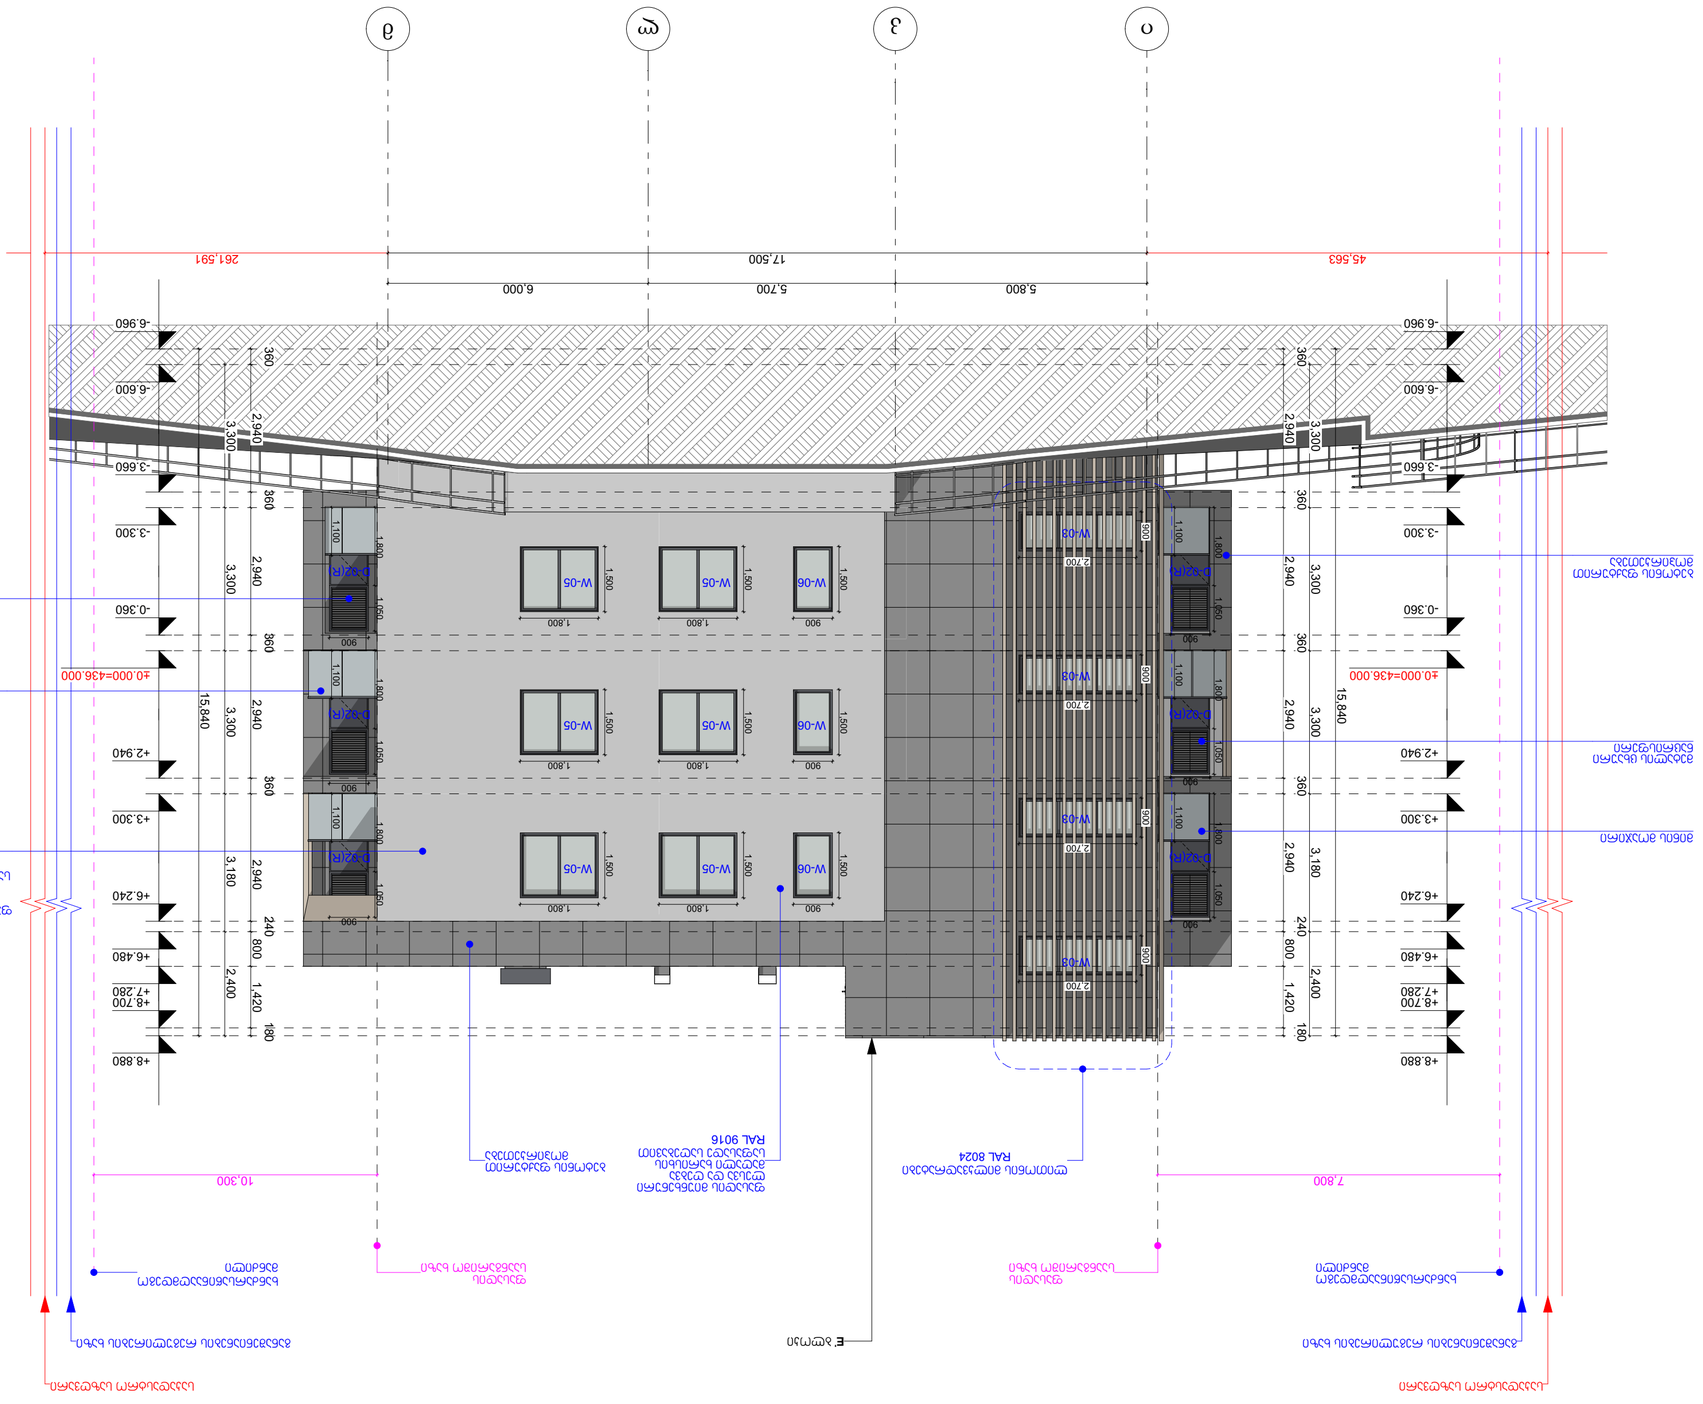
ე - ა ფასადის ნახაზი
0.00
საპროექტო ნიშნული
±0.000=436.000
+8.880
+8.700
+7.260
+6.480
+6.240
+3.300
+2.940
-0.360
-3.300
-3.660
-6.600
-6.960
W-03
W-05
W-06
D-02(R)
1.100
1.800
1.500
1.050
2.700
1.800
900
630
360
2,940
3,300
3,180
240
800
1,420
180
2,400
15,840
5,800
5,700
6,000
17,500
45.563
261.591
ა
ბ
გ
დ
ე









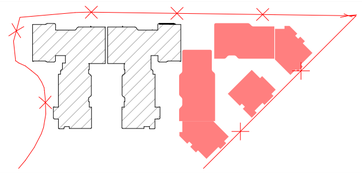















# E" ბლოკი - ფასადი 1 - 4

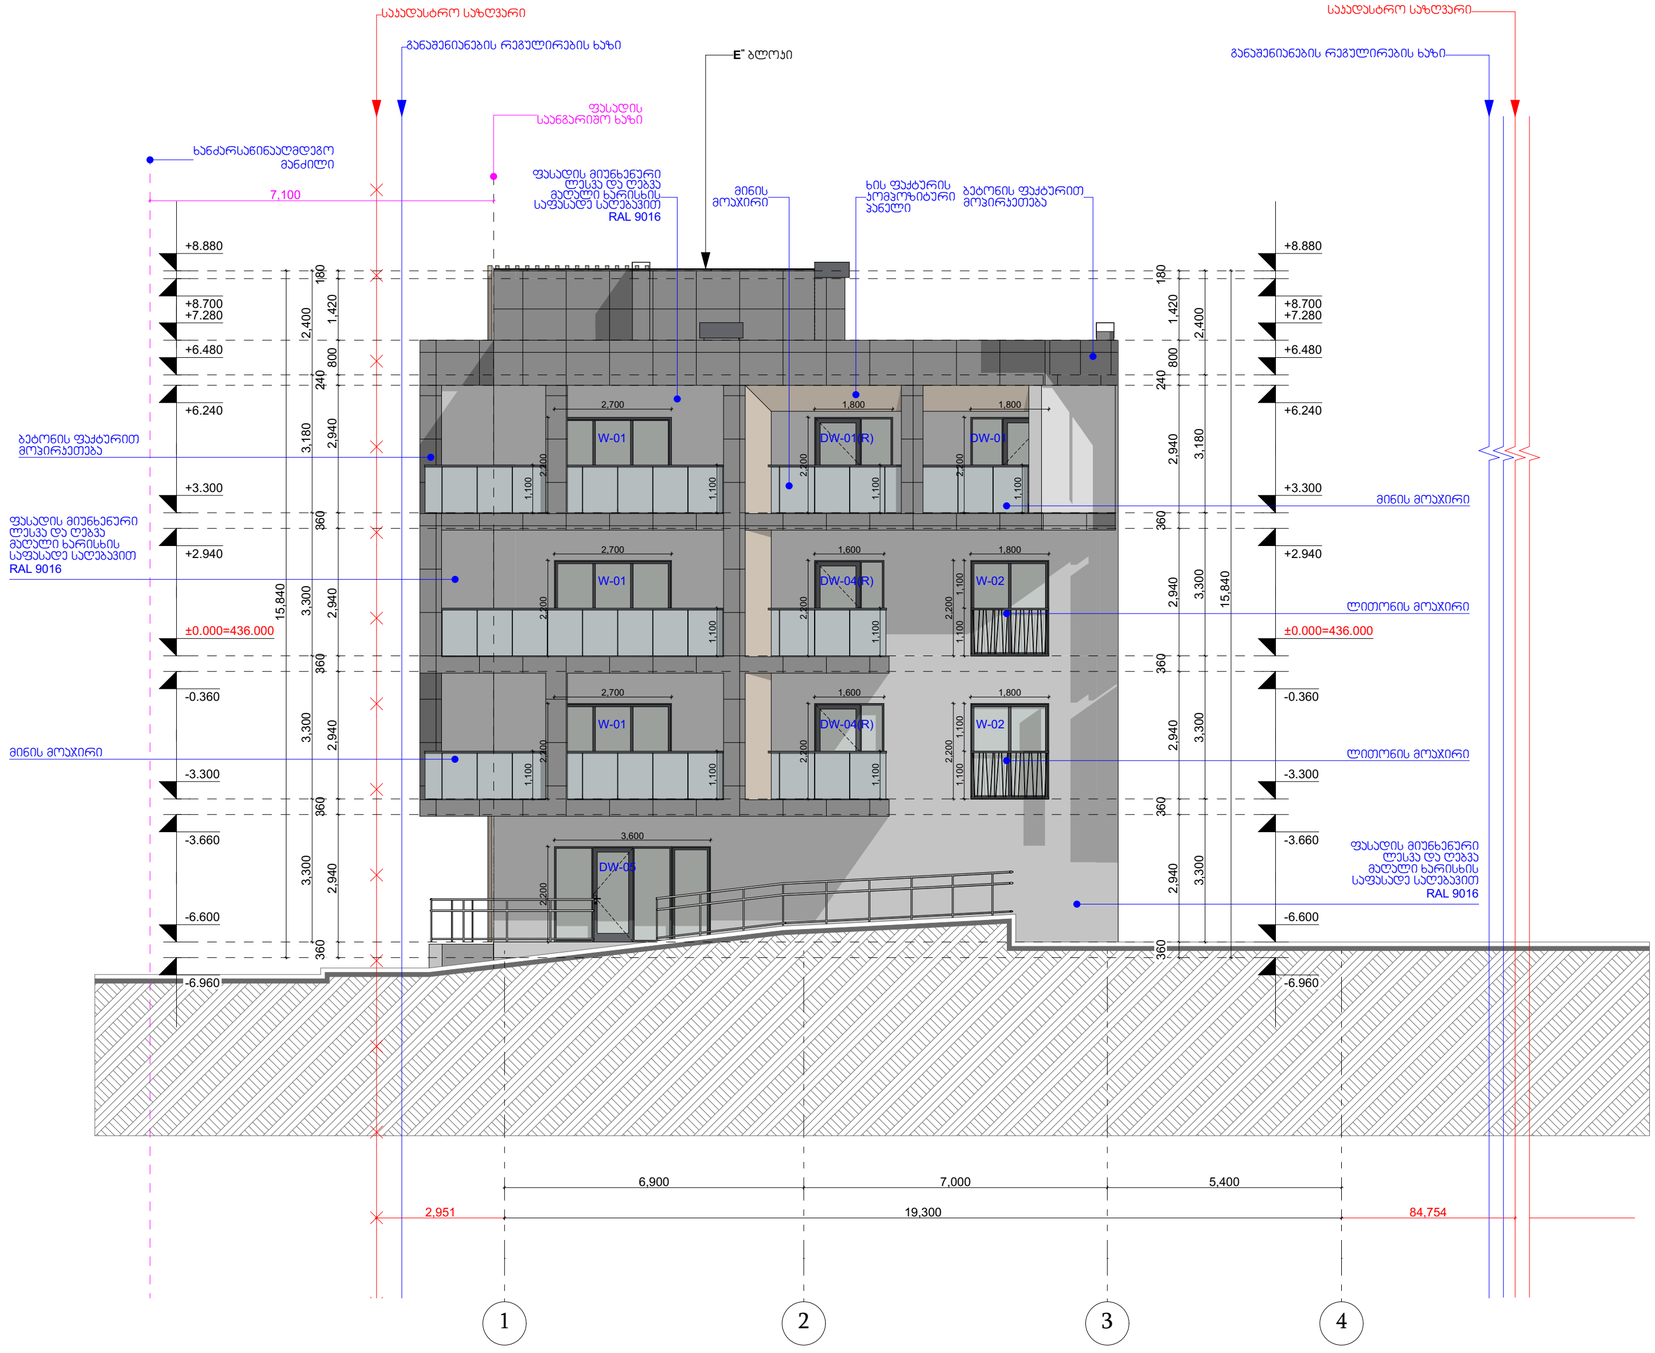


| პირობითი ნიშნები: | შენიშვნები: | ექსპლიკაცია |
|---|---|---|
| საყრდენი საზღვარი<br>0.00 პრიტეკტორული ნიშნული<br>1 1 ჭრილის ხაზი<br>ბეტონის კედელი<br>საცხოვრებელი ჯგუფი (ს3)<br>სასაწყობე ჯგუფი (ს6)<br>საველური ჯგუფი (ს3)<br>სტრუქტურული ანაწყობი კედლის ხანგრძლივობის ხარისხი 1ს0ელ<br>სტრუქტურული ანაწყობი კედლის ხანგრძლივობის ხარისხი 2ს0ელ | 1. ნახაზზე ზომები მოცემულია მილიმეტრებში<br>2. ნახაზის ყველა ცვლილება მშენებლობისას მეთანხმებული უნდა იყოს ავტორთან | |

| | | | | | | |
|---|---|---|---|---|---|---|
| ობიექტის მისამართი და საყრდენი ჯოდი, **C, D, E, E', E"** ბლოკები | | | | | | თბილისი 2024 წ |
| ქ. თბილისი, დიდმის სასწავლო-საცდელი მეურნეობა | | | | | სტადია | მარაა | ფურცელი |
| ს.ს. 01.72.14.008.293 | | | | | პროექტი | | |
| დაკვეთა № --- | ფორმატი A2 | თანამდებობა | გვარი | ხელმოწერა | მასშტაბი 1 : 100 | თარიღი 29.05.2024 |
| დამკვეთი | | დირექტორი | ზ. აპოლაძე | | საპროექტო ჯგუფი | მისამართი |
| | | პრ. ავტორი | ზ. აპოლაძე | | | |
| შპს „რივერსაიდ დიდომი“ ს/ნ 405218107 | | დამპროექტა | თ. ჯორჯაძე<br>თ. მენგელია<br>თ. ქარელი | | | |
| | | მეთვალყურე | ნ.ალფაიძე<br>ნ.მჭედლიშვილი | | ქ. თბილისი ფ.თამარაშვილის 1ა<br>ს/ნ 01.14.03.039.063<br>ტელ: 595 44 20 20<br>www.archarea.ge | |

ფასადის განათების ტიპი































































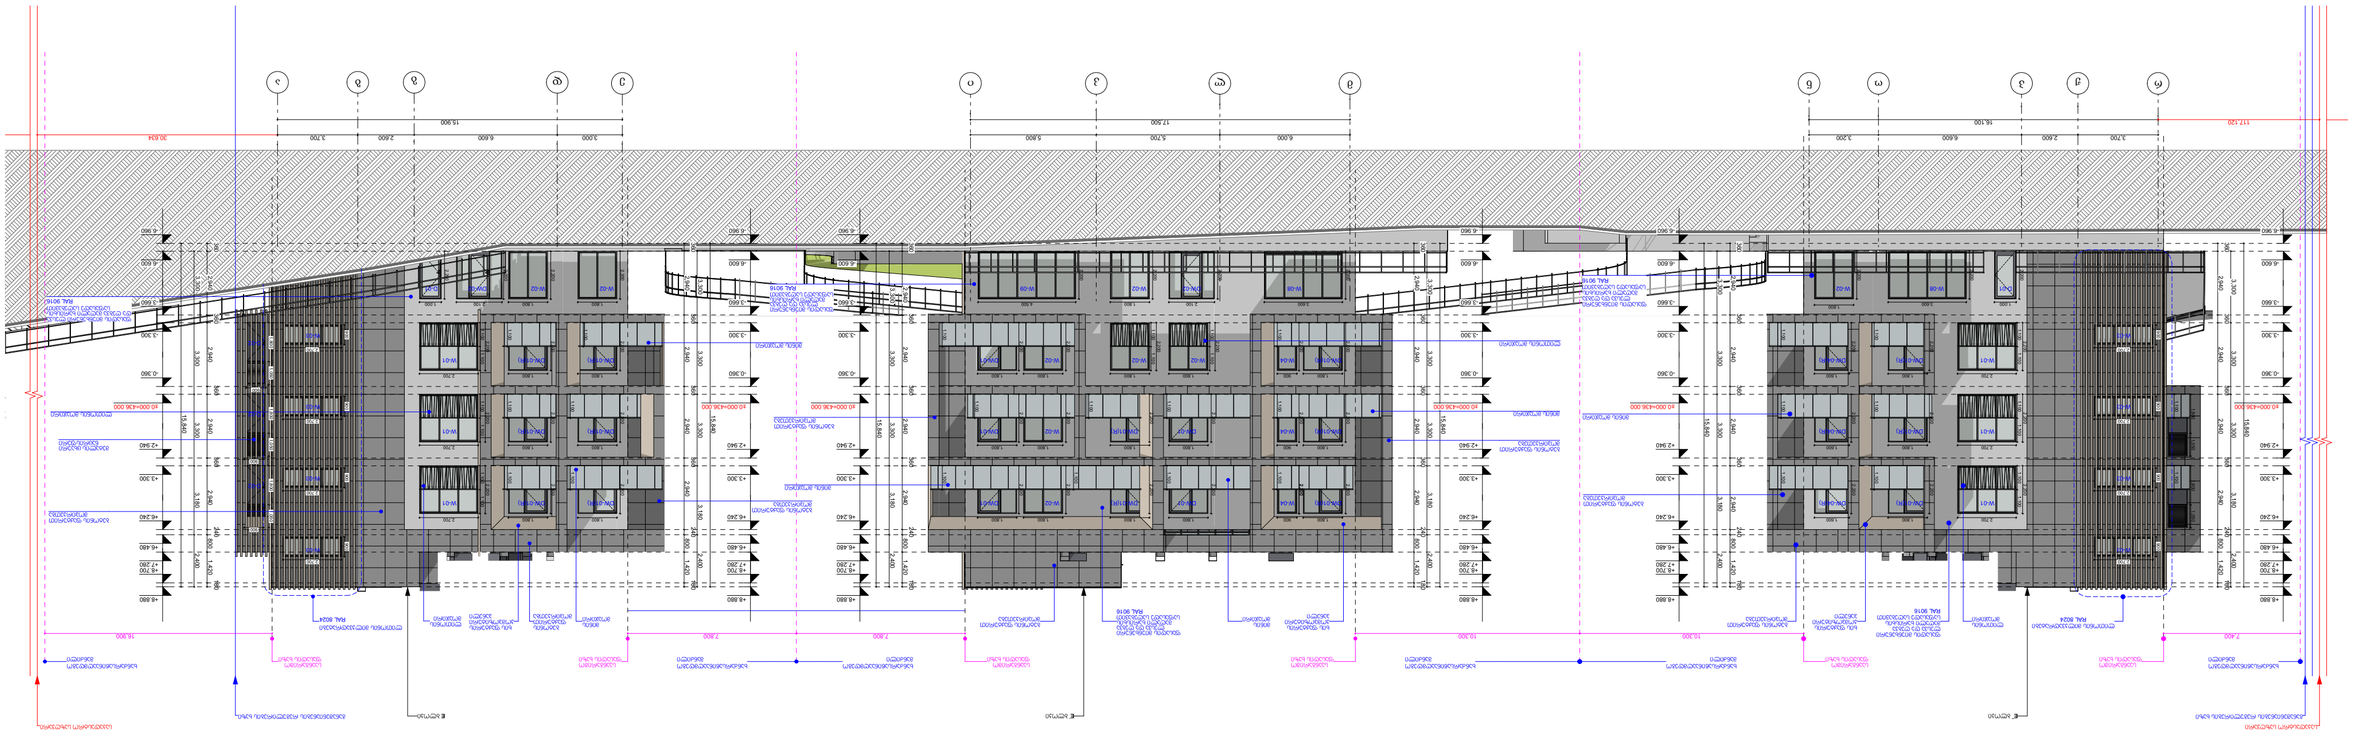

# ჯარ-ფანჯრის სპეციფიკაცია C ბლოკი

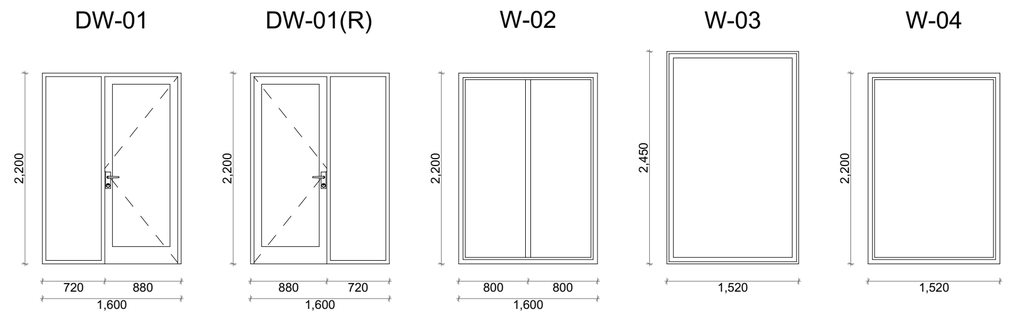


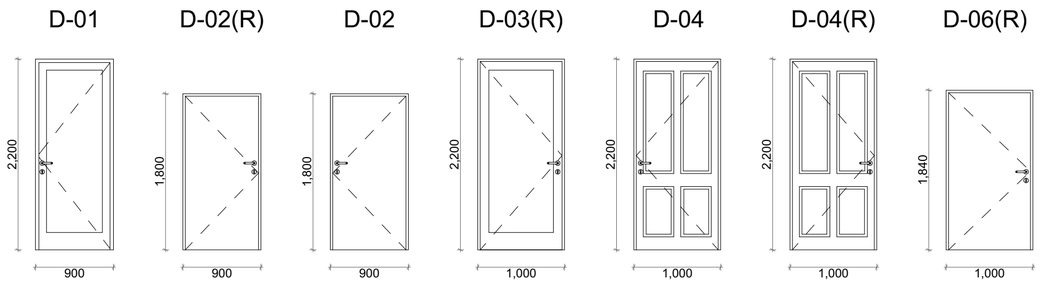


## დიდმის ჯალები

| # | მარკირება | ნაკეთობის დახასიათება | ფუნქციური დატვირთვა | პროფილის მასალა | სამშენებლო ღიობი | | ერთი ნაკეთობის ფართი (კვ.მ.) | სულ რაოდენობა | ნაკეთობის საერთო ფართი | ნიშნული | შენიშვნა |
|---|---|---|---|---|---|---|---|---|---|---|---|
| | | | | | სიგანე (სმ) | სიმაღლე (სმ) | | | | | |
| 1 | DW-01(R) | ჯარი-ვიტრინა | ფასადი | ალუმინი | 160 | 220 | 3.52 | 24 | 84.48 | ±0.00-დან +9.90-ის ჩათვლით | |
| 2 | DW-01 | ჯარი-ვიტრინა | ფასადი | ალუმინი | 160 | 220 | 3.52 | 28 | 98.56 | ±0.00-დან +9.90-ის ჩათვლით | |
| 3 | D-01 | ჯარი ერთფრთიანი | ფასადი | ალუმინი | 90 | 220 | 1.98 | 4 | 7.92 | ±0.00-დან +9.90-ის ჩათვლით | |
| 4 | D-02(R) | ჯარი ერთფრთიანი | საქვაბე | მ/ვლასტმასი | 90 | 180 | 1.62 | 16 | 25.92 | ±0.00-დან +9.90-ის ჩათვლით | |
| 5 | D-02 | ჯარი ერთფრთიანი | საქვაბე | მ/ვლასტმასი | 90 | 180 | 1.62 | 16 | 25.92 | ±0.00-დან +9.90-ის ჩათვლით | |
| 6 | D-03(R) | ჯარი ერთფრთიანი | შესასვლელი | ალუმინი | 100 | 220 | 2.20 | 1 | 2.20 | -3.00 | |
| 7 | D-04(R) | ჯარი ერთფრთიანი | შესასვლელი | ალუმინი | 100 | 220 | 2.20 | 1 | 2.20 | -3.00 | |
| 8 | D-04 | ჯარი ერთფრთიანი | შესასვლელი | ალუმინი | 100 | 220 | 2.20 | 1 | 2.20 | ±0.00 | |
| 9 | D-06(R) | ჯარი ერთფრთიანი | სახურავზე გასასვლელი | ალუმინი | 100 | 184 | 1.84 | 3 | 5.52 | +13.08 | |
| 10 | W-02 | ფანჯარა | ფასადი | ალუმინი | 160 | 220 | 3.52 | 3 | 10.56 | +3.30-დან +9.90-ის ჩათვლით | |
| 11 | W-03 | ფანჯარა | ჯიბის უჯრედი | ალუმინი | 152 | 245 | 3.724 | 9 | 33.516 | -3.00-დან +9.90-ის ჩათვლით | |
| 12 | W-04 | ფანჯარა | ჯიბის უჯრედი | ალუმინი | 152 | 220 | 3.344 | 1 | 3.344 | +13.08 | |
| 13 | W-05 | ფანჯარა | ჯიბის უჯრედი | ალუმინი | 152 | 100 | 1.52 | 1 | 1.52 | ±0.00 | |
| | | | | | | | | | | | |
| სულ | | | | | | | | 108 | 303.86 | | |

ჰორიზონტი ნიშნები:

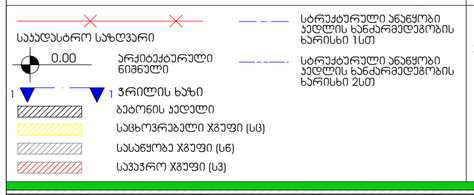


შენიშვნები:

1. ნახაზზე ზომები მოცემულია მილიმეტრებში
2. ნახაზის ყველა ცვლილება მშენებლობისას შეთანხმებული უნდა იყოს პატრონთან

ექსპლიკაცია

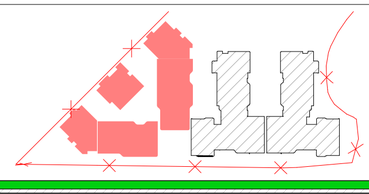

| | | | | |
|---|---|---|---|---|
| ობიექტის მისამართი და საპროექტო ჯგუფი, **C, D, E, E', E"** ბლოკები | | | | თბილისი 2024 წ |
| ქ. თბილისი, დიდმის სასწავლო-საცდელი მეურნეობა | | | | სტადია / მარკა / ფერცული |
| ს.კ. 01.72.14.008.293 | | | | პროექტი |
| დაკვეთა № --- | ფორმატი A2 | თანამდებობა | გვარი | ხელმოწერა |
| დაკვეთი | | დირექტორი | ზ. პაპლაძე | მასშტაბი: თარიღი 29.05.2024 |
| | | პრ. პატრონი | ზ. პაპლაძე | საპროექტო ჯგუფის ლიდერი: მისამართი |
| შპს „რივერსაიდ დიდომი “ ს/კ 405218107 | | დაკმაყვილა | თ.ჯანაძე თ.პარულავა თ.მეგრელია | ქ. თბილისი ზ. თაბაღლიშის 13 ს/კ 01.14.03.039.063 ტელ: 595 44 20 20 www.archarea.ge |
| | | შეამოწმა | ნ.ალფაიძე ნ.ცხვედიანი | |

# ჯარ-ფანჯრის სპეციფიკაცია D ბლოკი

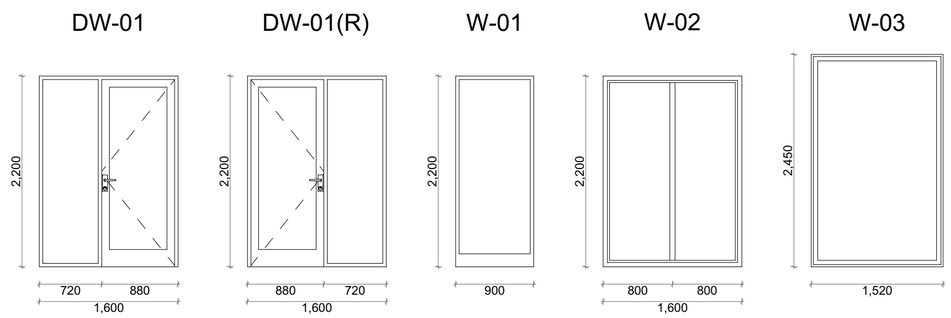


## დიდმის ჭალები

| # | მარკირება | ნაკეთობის დახასიათება | ფუნქციური დატვირთვა | პროფილის მასალა | სამშენებლო ღიობი | | ერთეი ნაკეთობის ფართი (კვ.მ.) | სულ რაოდენობა | ნაკეთობის საერთო ფართი | ნიშნული | შენიშვნა |
|---|---|---|---|---|---|---|---|---|---|---|---|
| | | | | | სიგანე (სმ) | სიმაღლე (სმ) | | | | | |
| 1 | DW-01(R) | ჯარი-ვიტრინა | ფასადი | ალუმინი | 160 | 220 | 3.52 | 38 | 133.76 | ±0.00-დან +9.90-ის ჩათვლით | |
| 2 | DW-01 | ჯარი-ვიტრინა | ფასადი | ალუმინი | 160 | 220 | 3.52 | 24 | 84.48 | ±0.00-დან +9.90-ის ჩათვლით | |
| 3 | D-02(R) | ჯარი ერთფრთიანი | საქვაბე | მ/ვლასტმასი | 90 | 180 | 1.62 | 12 | 19.44 | ±0.00-დან +9.90-ის ჩათვლით | |
| 4 | D-02 | ჯარი ერთფრთიანი | საქვაბე | მ/ვლასტმასი | 90 | 180 | 1.62 | 15 | 14.30 | ±0.00-დან +9.90-ის ჩათვლით | |
| 5 | D-04(R) | ჯარი ერთფრთიანი | შესასვლელი | ალუმინი | 100 | 220 | 2.20 | 2 | 4.40 | -3.00 და ±0.00 | |
| 6 | D-04 | ჯარი ერთფრთიანი | შესასვლელი | ალუმინი | 100 | 220 | 2.20 | 1 | 2.20 | -3.00 | |
| 7 | D-06(R) | ჯარი ერთფრთიანი | სახურავზე გასასვლელი | ალუმინი | 100 | 184 | 1.84 | 3 | 5.52 | +13.08 | |
| 8 | W-01 | ფანჯარა | ფასადი | ალუმინი | 90 | 220 | 1.98 | 4 | 7.92 | ±0.00-დან +9.90-ის ჩათვლით | |
| 9 | W-02 | ფანჯარა | ფასადი | ალუმინი | 160 | 220 | 3.52 | 5 | 17.60 | ±0.00-დან +9.90-ის ჩათვლით | |
| 10 | W-03 | ფანჯარა | ჯიბის უჯრედი | ალუმინი | 152 | 245 | 3.724 | 9 | 33.516 | -3.00-დან +9.90-ის ჩათვლით | |
| 11 | W-04 | ფანჯარა | ჯიბის უჯრედი | ალუმინი | 152 | 220 | 3.344 | 1 | 3.344 | +13.08 | |
| 12 | W-05 | ფანჯარა | ჯიბის უჯრედი | ალუმინი | 152 | 100 | 1.52 | 1 | 1.52 | ±0.00 | |
| | | | | | | | | | | | |
| | | | | | | | | | | | |
| სულ | | | | | | | | 115 | 328.00 | | |

ჰორიზონტი ნიშნები:

- საპროექტო საზღვარი
- 0.00 არქიტექტორული ნიშნული
- 1 1 ჭრილის ხაზი
- ბეტონის კედელი
- სველწერტილის ჯგუფი (სც)
- სასანყლოე ჯგუფი (სნ)
- საკაჯრო ჯგუფი (სკ)
- სტრუქტურული ანაწყობი კედლის ხანძარმედეგობის ხარისხი 1სთ
- სტრუქტურული ანაწყობი კედლის ხანძარმედეგობის ხარისხი 2სთ

შენიშვნები:

1. ნახაზზე ზომები მოცემულია მილიმეტრებში
2. ნახაზის ყველა ცვლილება მშენებლობისას შეთანხმებული უნდა იყოს პატრონთან

ექსპლიკაცია

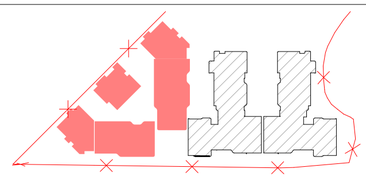

| | | | |
|---|---|---|---|
| ობიექტის მისამართი და საპროექტო ჯგუფი, **C, D, E, E', E''** ბლოკები | | | თბილისი 2024 წ |
| ქ. თბილისი, დიდმის სასწავლო-საცდელი მეურნეობა | | | სტადია: მარკა: ფურცელი |
| ს.კ. 01.72.14.008.293 | | | პროექტი |
| დაკვეთა № --- | ფორმატი A2 | თანამდებობა | გვარი | ხელმოწერა | მასშტაბი: თარიღი 29.05.2024 |
| დამკვეთი | | დირექტორი | ზ. პაპლაძე | | საპროექტო ჯგუფი: მისამართი |
| | | პრ. პატრონი | ზ. პაპლაძე | | |
| შპს „რივერსაიდ დიდომი “ ს/კ 405218107 | | დიზაინერი | მ.ჯანიაძე თ.პარულავა თ.მეგრელია | | ქ. თბილისი ფ. თუხარელის 15 ს/კ 01.14.03.039.063 ტელ: 595 44 20 20 www.archarea.ge |
| | | მენეჯერი | ნ.ლილუაძე ნ.ცხადაძე | | |

# კარ-ფანჯრის სპეციფიკაცია E ბლოკი

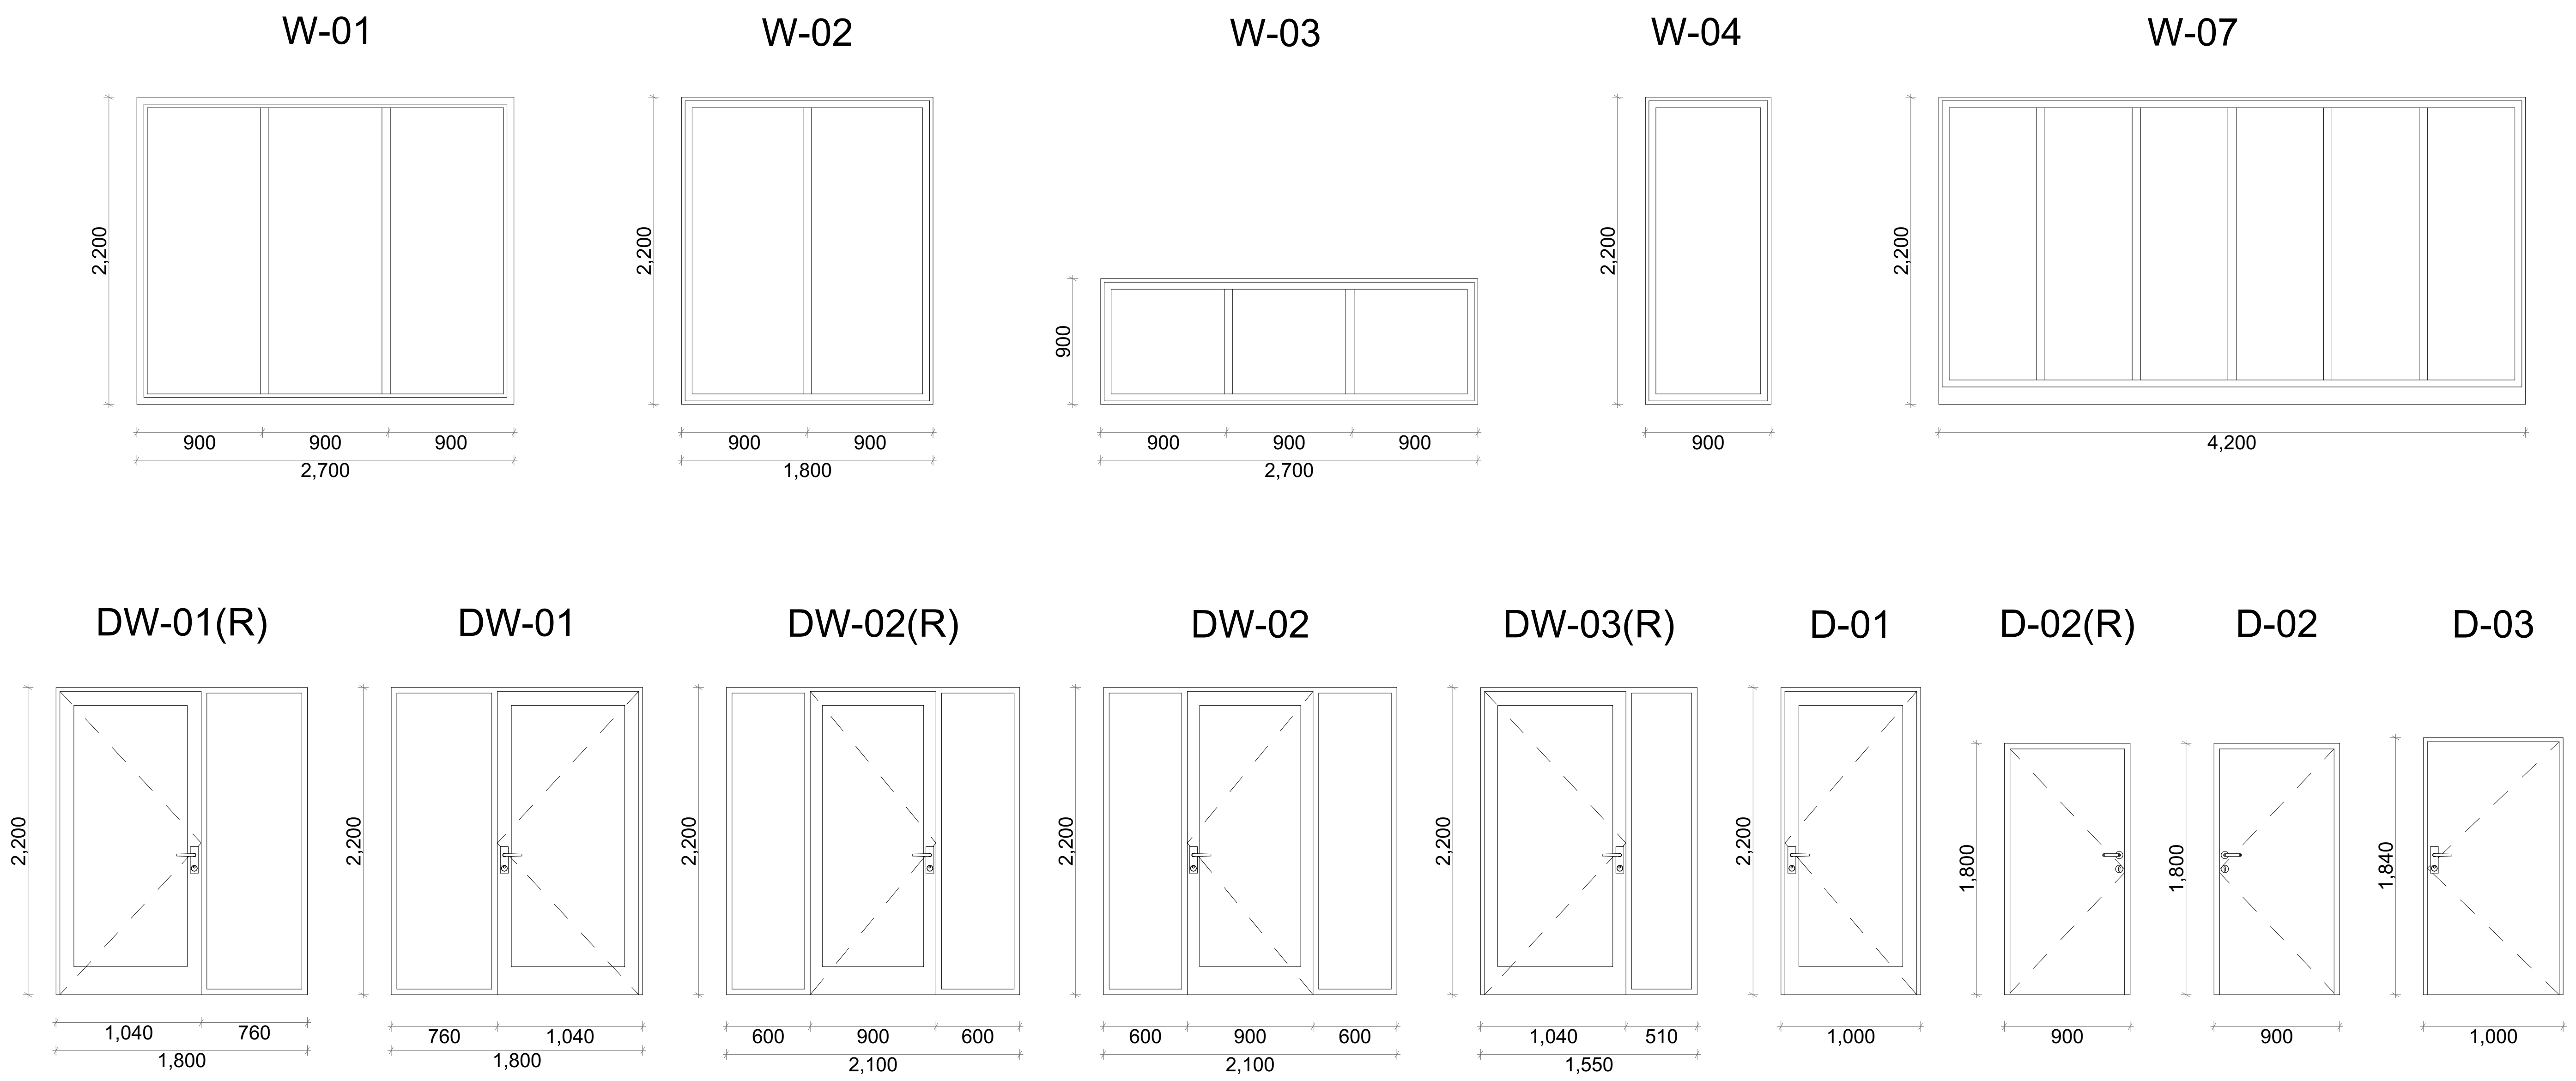


## დიღმის ჭალები

| # | მარკირება | ნაკეთობის დახასიათება | ფუნქციური დატვირთვა | პროფილის მასალა | სამშენებლო ღიობი | | ერთი ნაკეთობის ფართი (კვ.მ.) | სულ რაოდენობა | ნაკეთობის საერთო ფართი | ნიშნული | შენიშვნა |
|---|---|---|---|---|---|---|---|---|---|---|---|
| | | | | | სიგანე (სმ) | სიმაღლე (სმ) | | | | | |
| 1 | DW-01(R) | კარი-ვიტრინა | ფასადი | ალუმინი | 180 | 220 | 3.96 | 9 | 35.64 | -3.30-დან +3.30-ის ჩათვლით | |
| 2 | DW-01 | კარი-ვიტრინა | ფასადი | ალუმინი | 180 | 220 | 3.96 | 8 | 31.68 | -3.30-დან +3.30-ის ჩათვლით | |
| 3 | DW-02(R) | კარი-ვიტრინა | შესასვლელი | ალუმინი | 210 | 220 | 4.62 | 1 | 4.62 | -6.60 | |
| 4 | DW-02 | კარი-ვიტრინა | შესასვლელი | ალუმინი | 210 | 220 | 4.62 | 1 | 4.62 | -6.60 | |
| 5 | DW-03(R) | კარი-ვიტრინა | ფასადი | ალუმინი | 155 | 220 | 3.41 | 2 | 6.82 | ±0.00-დან +3.30-ის ჩათვლით | |
| 6 | D-01 | კარი ერთფრთიანი | შესასვლელი | ალუმინი | 100 | 220 | 2.20 | 1 | 2.20 | -6.60 | |
| 7 | D-02(R) | კარი ერთფრთიანი | საქვაბე | მ/პლასტმასი | 90 | 180 | 1.62 | 6 | 9.72 | -3.30-დან +3.30-ის ჩათვლით | |
| 8 | D-02 | კარი ერთფრთიანი | საქვაბე | მ/პლასტმასი | 90 | 180 | 1.62 | 5 | 8.10 | -3.30-დან +3.30-ის ჩათვლით | |
| 9 | D-03 | კარი ერთფრთიანი | სახურავზე გასასვლელი | ალუმინი | 100 | 184 | 1.84 | 1 | 1.84 | +6.48 | |
| 10 | W-01 | ფანჯარა | ფასადი | ალუმინი | 270 | 220 | 5.94 | 6 | 35.64 | -3.30-დან +3.30-ის ჩათვლით | |
| 11 | W-02 | ფანჯარა | ფასადი | ალუმინი | 180 | 220 | 3.96 | 10 | 39.60 | -6.60-დან +3.30-ის ჩათვლით | |
| 12 | W-03 | ფანჯარა | კიბის უჯრედი | ალუმინი | 270 | 90 | 2.43 | 8 | 19.44 | -3.30-დან +6.48-ის ჩათვლით | |
| 13 | W-04 | ფანჯარა | ფასადი | ალუმინი | 90 | 220 | 1.98 | 4 | 7.92 | -6.60-დან +3.30-ის ჩათვლით | |
| 14 | W-07 | ფანჯარა | ფასადი | ალუმინი | 420 | 220 | 9.24 | 1 | 9.24 | -6.60 | |
| | | | | | | | | | | | |
| სულ | | | | | | | | 63 | 217.08 | | |

**პირობითი ნიშნები:**

- საკადასტრო საზღვარი
- 0.00 არქიტექტურული ნიშნული
- ჭრილის ხაზი
- ბეტონის კედელი
- საცხოვრებელი ჯგუფი (სც)
- სასაწყობე ჯგუფი (სწ)
- სავაჭრო ჯგუფი (სვ)
- სტრუქტურული ანაწყობი კედლის ხანძარმედეგობის ხარისხი 1სთ
- სტრუქტურული ანაწყობი კედლის ხანძარმედეგობის ხარისხი 2სთ

**შენიშვნები:**

1. ნახაზზე ზომები მოცემულია მილიმეტრებში
2. ნახაზის ყველა ცვლილება მშენებლობისას შეთანხმებული უნდა იყოს ავტორთან

**ექსპლიკაცია**

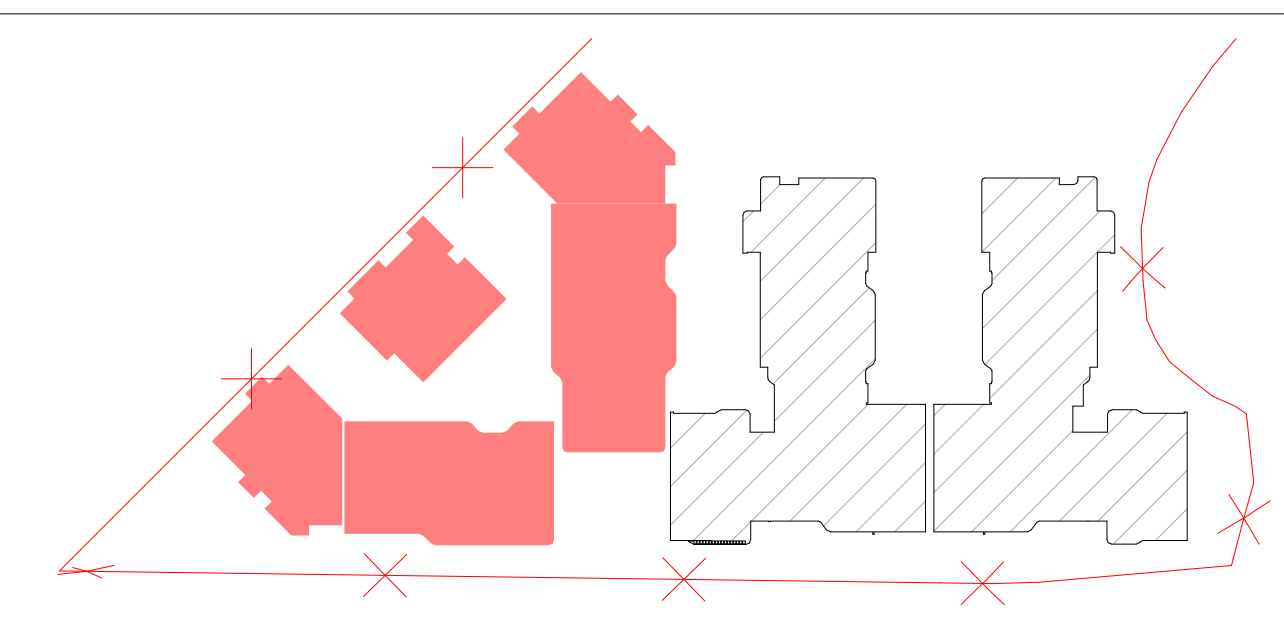

| | | | | | | |
|---|---|---|---|---|---|---|
| ობიექტის მისამართი და საკადასტრო კოდი, **C, D, E, E', E"** ბლოკები | | | | | თბილისი 2024 წ | |
| ქ. თბილისი, დიღმის სასწავლო-საცდელი მეურნეობა<br>ს.კ. 01.72.14.008.293 | | | | | სტადია / პროექტი | მარკა / ფურცელი |
| დაკვეთა № --- | ფორმატი A2 | თანამდებობა | გვარი | ხელმოწერა | მასშტაბი 1 : 100 | თარიღი 29.05.2024 |
| დამკვეთი | | დირექტორი | ზ. კამლაძე | | საპროექტოს ლოგო | მისამართი |
| | | პრ. ავტორი | ზ. კამლაძე | | | ქ. თბილისი<br>დ.თავხელიძის 1ა<br>ს/ნ 01.14.03.039.063<br>ტელ: 595 44 20 20<br>www.archarea.ge |
| შპს ,,რივერსაიდ დიღომი "<br>ს/ნ 405218107 | | დაამუშავა | თ. პაჩნაძე<br>თ. შენგელია<br>თ. ქარელი | | | |
| | | შეამოწმა | ნ.ალფაიძე<br>ნ.ცხადაია | | | |

# ჯარ-ფანჯრის სპეციფიკაცია E' ბლოკი

W-01

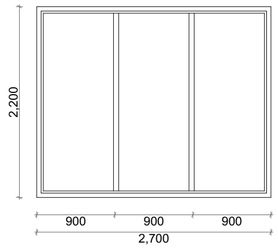


W-02

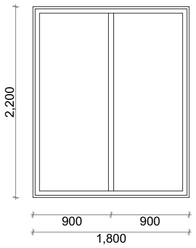


W-03

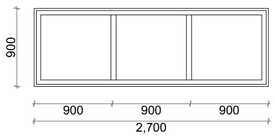


W-04

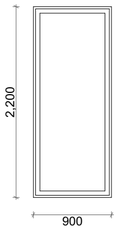


W-05

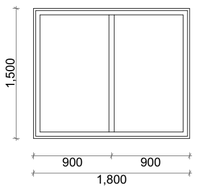


W-06

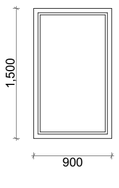


W-08

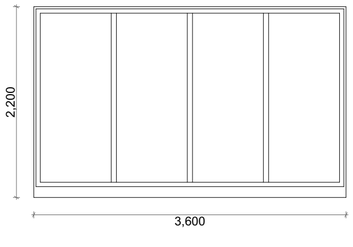


W-09

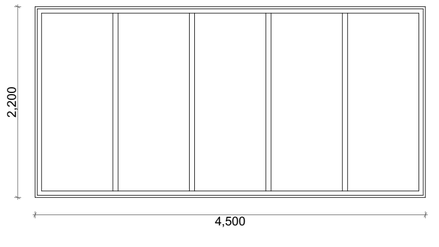


DW-01(R)

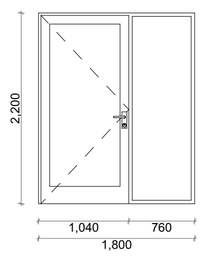


DW-01

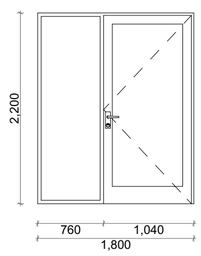


DW-02(R)

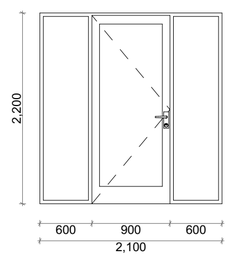


DW-02

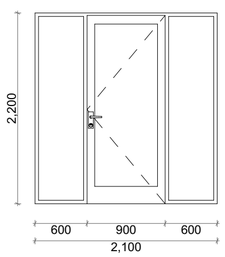


D-01

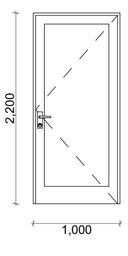


D-02(R)

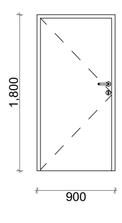


D-03

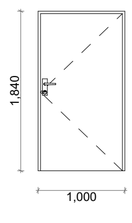


## დიღმის ჯალები

| # | მარკირება | ნაკეთობის დახასიათება | ფუნქციური დატვირთვა | პროფილის მასალა | სამშენებლო ღიობი | | ერთი ნაკეთობის ფართი (კვ.მ.) | სულ რაოდენობა | ნაკეთობის საერთო ფართი | ნიშნული | შენიშვნა |
|---|---|---|---|---|---|---|---|---|---|---|---|
| | | | | | სიგანე (სმ) | სიმაღლე (სმ) | | | | | |
| 1 | DW-01(R) | ჯარი-ვიტრინა | ფასადი | ალუმინი | 180 | 220 | 3.96 | 11 | 43.56 | -3.30-დან +3.30-ის ჩათვლით | |
| 2 | DW-01 | ჯარი-ვიტრინა | ფასადი | ალუმინი | 180 | 220 | 3.96 | 11 | 43.56 | -3.30-დან +3.30-ის ჩათვლით | |
| 3 | DW-02(R) | ჯარი-ვიტრინა | შესასვლელი | ალუმინი | 210 | 220 | 4.62 | 1 | 4.62 | -6.60 | |
| 4 | DW-02 | ჯარი-ვიტრინა | შესასვლელი | ალუმინი | 210 | 220 | 4.62 | 1 | 4.62 | -6.60 | |
| 5 | D-01 | ჯარი ერთფრთიანი | შესასვლელი | ალუმინი | 100 | 220 | 2.20 | 1 | 2.20 | -6.60 | |
| 6 | D-02(R) | ჯარი ერთფრთიანი | საქვაბე | მ/პლასტმასი | 90 | 180 | 1.62 | 9 | 14.58 | -3.30-დან +3.30-ის ჩათვლით | |
| 7 | D-03 | ჯარი ერთფრთიანი | სახერხვაზე გასასვლელი | ალუმინი | 100 | 184 | 1.84 | 1 | 1.84 | +6.48 | |
| 8 | W-01 | ფანჯარა | ფასადი | ალუმინი | 270 | 220 | 5.94 | 5 | 29.70 | -6.60-დან +3.30-ის ჩათვლით | |
| 9 | W-02 | ფანჯარა | ფასადი | ალუმინი | 180 | 220 | 3.96 | 9 | 35.64 | -6.60-დან +3.30-ის ჩათვლით | |
| 10 | W-03 | ფანჯარა | ჯიბის უჯრედი | ალუმინი | 270 | 90 | 2.43 | 8 | 19.44 | -3.30-დან +6.48-ის ჩათვლით | |
| 11 | W-04 | ფანჯარა | ფასადი | ალუმინი | 90 | 220 | 1.98 | 3 | 5.92 | -6.60-დან +3.30-ის ჩათვლით | |
| 12 | W-05 | ფანჯარა | ფასადი | ალუმინი | 180 | 150 | 2.70 | 6 | 16.20 | -3.30-დან +6.48-ის ჩათვლით | |
| 13 | W-06 | ფანჯარა | ფასადი | ალუმინი | 90 | 150 | 1.35 | 3 | 4.05 | -3.30-დან +6.48-ის ჩათვლით | |
| 14 | W-08 | ფანჯარა | ფასადი | ალუმინი | 360 | 220 | 7.92 | 1 | 7.92 | -6.60 | |
| 15 | W-09 | ფანჯარა | ფასადი | ალუმინი | 450 | 220 | 9.90 | 1 | 9.90 | -6.60 | |
| | | | | | | | | | | | |
| სულ | | | | | | | | 71 | 243.35 | | |

პირობითი ნიშნები:

- საპროექტო საზღვარი
- 0.00 არქიტექტორული ნიშნული
- 1 1 ჭრილის ხაზი
- ბეტონის ელემენტი
- სტრუქტურული ანაწყობი კედლის ხანძარმედეგობის ხარისხი 1სთ
- სტრუქტურული ანაწყობი კედლის ხანძარმედეგობის ხარისხი 2სთ

შენიშვნები:

1. ნახაზზე ზომები მოცემულია მილიმეტრებში
2. ნახაზის ყველა ცვლილება მშენებლობისას შეთანხმებული უნდა იყოს ავტორთან

ექსპლიკაცია

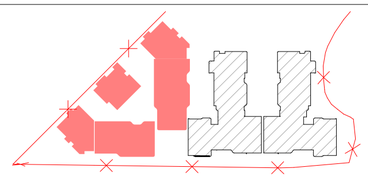

| | |
|---|---|
| ქ. თბილისი, დიღმის სასწავლო-საცდელი მეურნეობა | სტადია: პროექტი; მარკა; ფურცელი |
| ს.კ. 01.72.14.008.293 | |
| | მასშტაბი 1 : 100; თარიღი 29.05.2024 |
| | საპროექტო ფირმა: მისამართი |

W-01

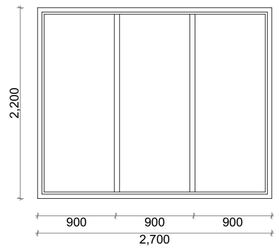


W-02

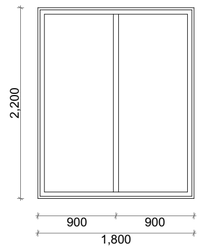


W-03

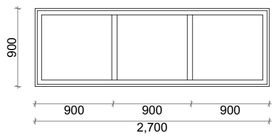


W-04

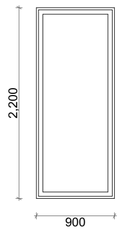


W-08

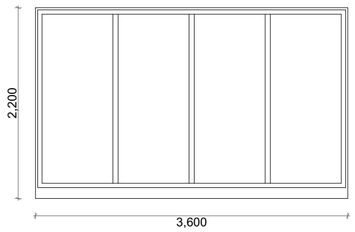


DW-01(R)

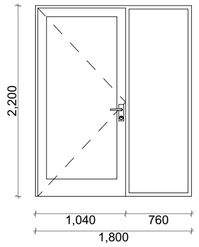


DW-01

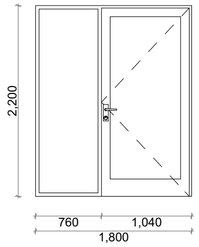


DW-02(R)

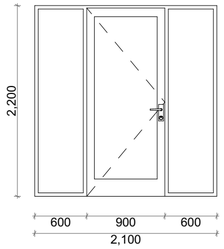


DW-04

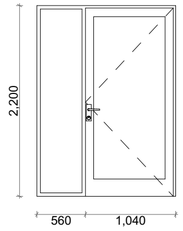


DW-05

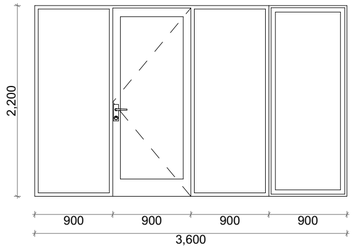


D-01(R)

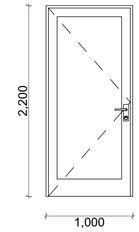


D-02

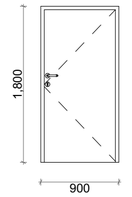


D-03

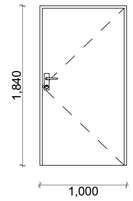


## დიღმის ჭალები

| # | მარკირება | ნაკეთობის დახასიათება | ფუნქციური დატვირთვა | პროფილის მასალა | სამშენებლო ღიობი | | ერთი ნაკეთობის ფართი (კვ.მ.) | სულ რაოდენობა | ნაკეთობის საერთო ფართი | ნიშნული | შენიშვნა |
|---|---|---|---|---|---|---|---|---|---|---|---|
| | | | | | სიგანე (სმ) | სიმაღლე (სმ) | | | | | |
| 1 | DW-01(R) | ჯარი-ვიბრინა | ფასადი | ალუმინი | 180 | 220 | 3.96 | 7 | 27.72 | -3.30-დან +3.30-ის ჩათვლით | |
| 2 | DW-01 | ჯარი-ვიბრინა | ფასადი | ალუმინი | 180 | 220 | 3.96 | 7 | 27.72 | -3.30-დან +3.30-ის ჩათვლით | |
| 3 | DW-02(R) | ჯარი-ვიბრინა | გესასვლელი | ალუმინი | 210 | 220 | 4.62 | 1 | 4.62 | -6.60 | |
| 4 | DW-04(R) | ჯარი-ვიბრინა | ფასადი | ალუმინი | 160 | 220 | 3.52 | 5 | 17.60 | -3.30-დან +3.30-ის ჩათვლით | |
| 5 | DW-04 | ჯარი-ვიბრინა | ფასადი | ალუმინი | 160 | 220 | 3.52 | 3 | 10.56 | -3.30-დან +3.30-ის ჩათვლით | |
| 6 | DW-05 | ჯარი-ვიბრინა | გესასვლელი | ალუმინი | 360 | 220 | 7.92 | 1 | 7.92 | -6.60 | |
| 7 | D-01(R) | ჯარი ერთფრთიანი | გესასვლელი | ალუმინი | 100 | 220 | 2.20 | 1 | 2.20 | -6.60 | |
| 8 | D-02 | ჯარი ერთფრთიანი | საქვაბე | მ/პლასტმასი | 90 | 180 | 1.62 | 8 | 12.96 | -3.30-დან +3.30-ის ჩათვლით | |
| 9 | D-03 | ჯარი ერთფრთიანი | სახურავზე გასასვლელი | ალუმინი | 100 | 184 | 1.84 | 1 | 1.84 | +6.48 | |
| 10 | W-01 | ფანჯარა | ფასადი | ალუმინი | 270 | 220 | 5.94 | 9 | 53.46 | -3.30-დან +3.30-ის ჩათვლით | |
| 11 | W-02 | ფანჯარა | ფასადი | ალუმინი | 180 | 220 | 3.96 | 5 | 19.80 | -6.60-დან ±0.00-ის ჩათვლით | |
| 12 | W-03 | ფანჯარა | ჯიბის უჯრედი | ალუმინი | 270 | 90 | 2.43 | 8 | 19.44 | -3.30-დან +6.48-ის ჩათვლით | |
| 13 | W-04 | ფანჯარა | ფასადი | ალუმინი | 90 | 220 | 1.98 | 4 | 7.92 | -6.60-დან +3.30-ის ჩათვლით | |
| 14 | W-08 | ფანჯარა | ფასადი | ალუმინი | 360 | 220 | 7.92 | 1 | 7.92 | -6.60 | |
| | | | | | | | | | | | |
| სულ | | | | | | | | 61 | 221.68 | | |

პირობითი ნიშნები:

საყრდენარი საზღვარი

0.00 არქიტექტურული ნიშნული

1 1 ჭრილის ხაზი

ბეტონის ელემენტი

სახანძრო ავზის ჯგუფი (სხ)

სასანგრიე ჯგუფი (სნ)

საყრდენარი ჯგუფი (სჯ)

სტრუქტურული ანაწყობი ელემენტის ხანძარმედეგობის ხარისხი 1სთ

სტრუქტურული ანაწყობი ელემენტის ხანძარმედეგობის ხარისხი 2სთ

შენიშვნები:

1. ნახაზზე ზომები მოცემულია მილიმეტრებში
2. ნახაზის ყველა ცვლილება მშენებლობისას შეთანხმებული უნდა იყოს პროექტთან

ექსპლიკაცია



ობიექტის მისამართი და საყრდენარო ჯიდი, C, D, E, E', E" ბლოკები

ქ. თბილისი, დიღმის სასწავლო-საცდელი მეურნეობა

ს.კ. 01.72.14.008.293

| | | | | | |
|---|---|---|---|---|---|
| დაკვეთა № --- | ფორმატი A2 | თანამდებობა | გვარი | ხელმოწერა | |
| დამკვეთი | | დირექტორი | ზ. პაპლაძე | | |
| | | პრ. პბორი | ზ. პაპლაძე | | |
| შპს „რივერსაიდ დიღომი “ ს/კ 405218107 | | დაამუშავა | თ. პეჩკაძე თ. მეგობრელი თ. ქარელი | | |
| | | შეამოწმა | ნ.ალფაიძე ნ.ცხვედაძე | | |

თბილისი 2024 წ

| სტადია | მარკა | ფურცელი |
|---|---|---|
| პროექტი | | |

| მასშტაბი 1 : 100 | თარიღი 29.05.2024 |
|---|---|
| საპროექტო ტოპო | მისამართი |

ქ. თბილისი ც.თაქაიშვილის 13
ს/კ 01.14.03.039.063
ტელ: 595 44 20 20
www.archarea.ge

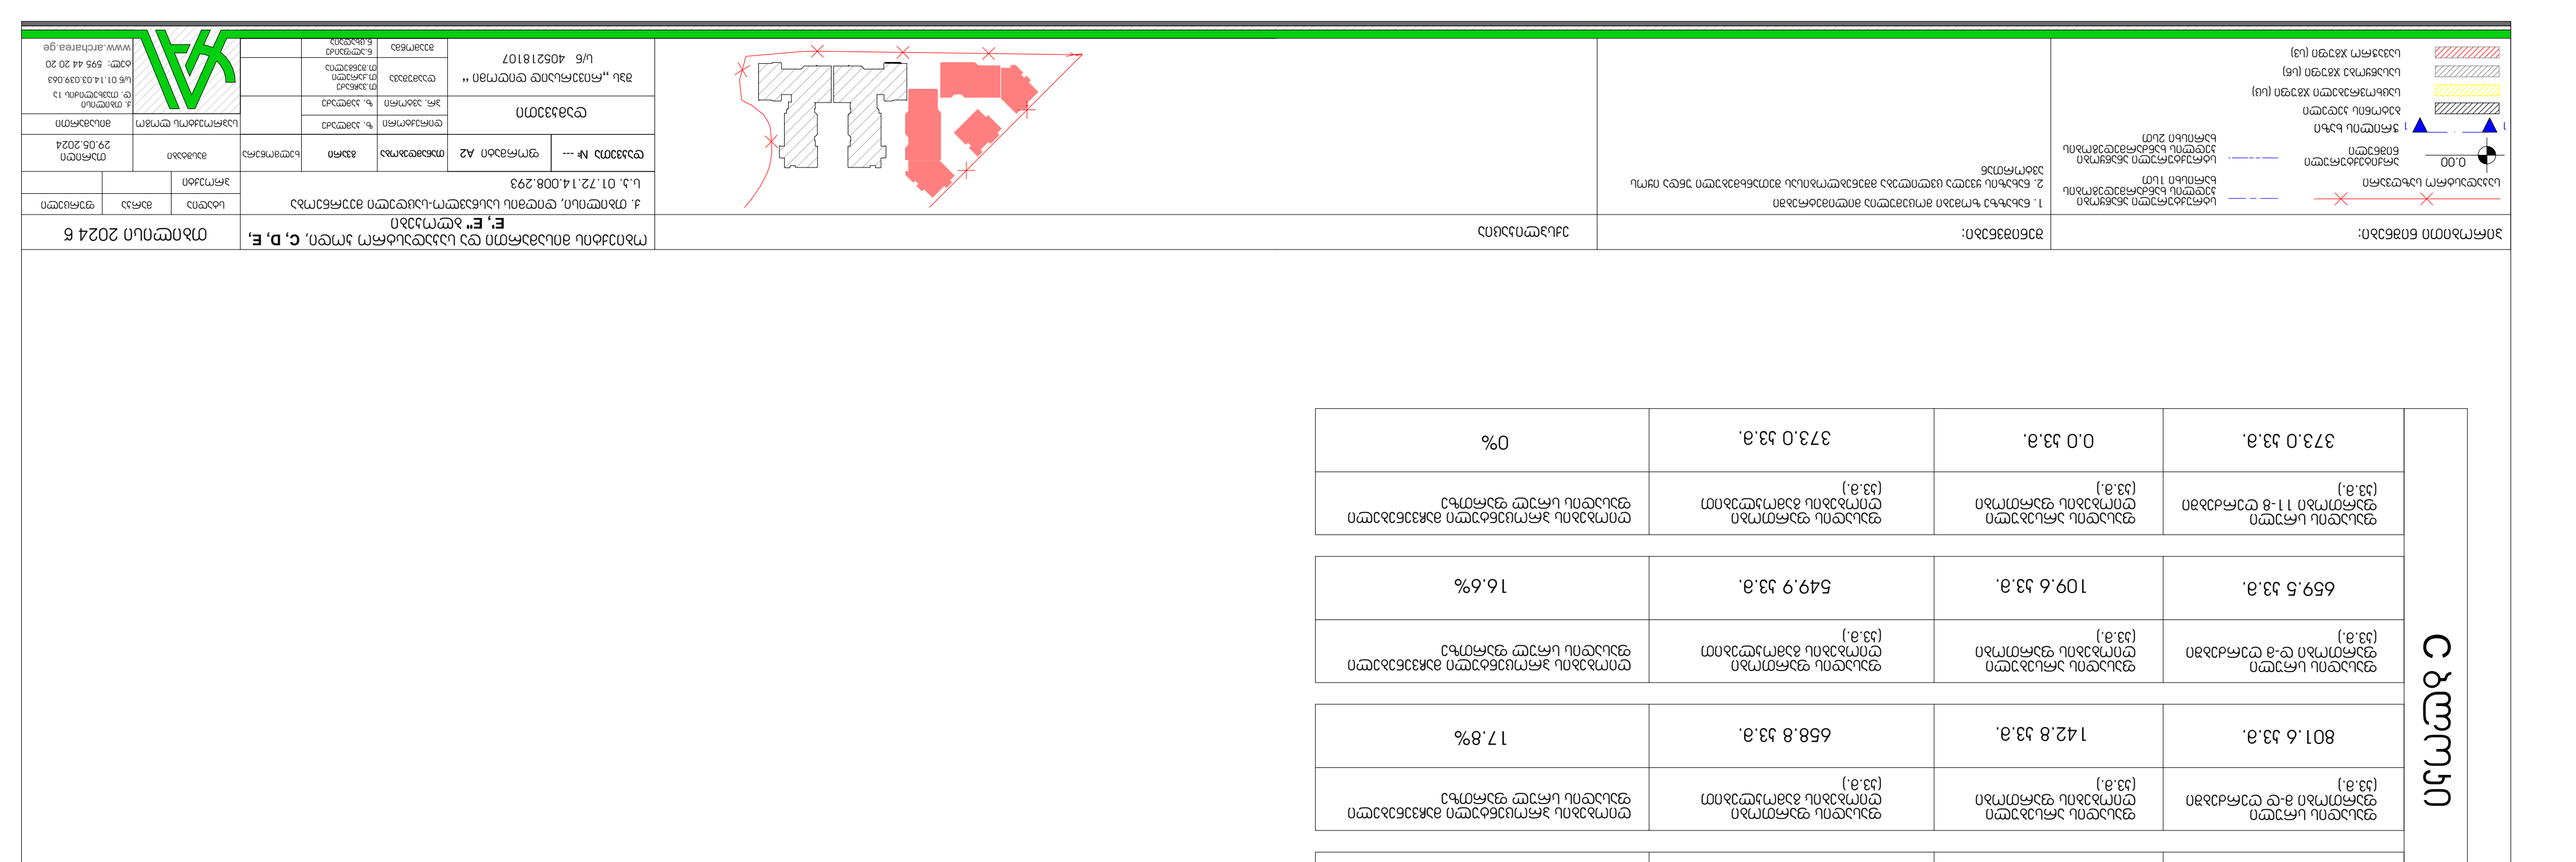



| | | | | | | | | | | | |
|---|---|---|---|---|---|---|---|---|---|---|---|
| | | | | | | | | | | | |
| ჯამური ნაკვეთის ფართობის მიმართ დაშვებული მაქსიმალური სართულიანობით განთავსებული ძირითადი სამშენებლო მოცულობა 602-ის 705.8-ის ფარგლებში | | | | | | | | | | | |
| ფუნქციური ზონა | ნაკვეთის ფართობი (კვ.მ) | მიწისქვეშა სართულების რაოდენობა | ზედაპირული სართულების რაოდენობა | ნაგებობის სიმაღლე (მ) | ნაგებობის ზედაპირული პროექციის ფართობი (კვ.მ) | ნაგებობის საერთო ფართობი (კვ.მ) | ნაგებობის სამშენებლო მოცულობა (კუბ.მ) | მწვანე ფართობი (კვ.მ) | ნაკვეთის დაკავებული ფართობის პროცენტული მაჩვენებელი (%) | ნაგებობის სამშენებლო მოცულობის კოეფიციენტი | ნაკვეთის მწვანე ფართობის პროცენტული მაჩვენებელი (%) |
| A ბლოკი | | | | | | | | | | | |
| ფუნქციური ზონა 1-7 ტიპობრივი სართული (33.მ.) | 556.4 მ.მ. | 0 | 2 | 6.9 | 137.7 მ.მ. | 418.7 მ.მ. | 2,891.2 მ.მ. | 24.7% | | | |
| ფუნქციური ზონა 3-2 ტიპობრივი სართული (33.მ.) | 372.9 მ.მ. | 0 | 2 | 6.9 | 0.0 მ.მ. | 372.9 მ.მ. | 2,574.0 მ.მ. | 0% | | | |
| ფუნქციური ზონა 8-11 ტიპობრივი სართული (33.მ.) | 360.9 მ.მ. | 0 | 2 | 6.9 | 56.3 მ.მ. | 304.6 მ.მ. | 2,102.7 მ.მ. | 15.6% | | | |
| ფუნქციური ზონა 7-1 ტიპობრივი სართული (33.მ.) | 682.9 მ.მ. | 0 | 2 | 6.9 | 156.4 მ.მ. | 526.5 მ.მ. | 3,634.9 მ.მ. | 22.9 % | | | |
| ფუნქციური ზონა 3-2 ტიპობრივი სართული (33.მ.) | 325.9 მ.მ. | 0 | 2 | 6.9 | 0.0 მ.მ. | 325.9 მ.მ. | 2,249.7 მ.მ. | 0% | | | |
| ფუნქციური ზონა 8-11 ტიპობრივი სართული (33.მ.) | 360.9 მ.მ. | 0 | 2 | 6.9 | 56.3 მ.მ. | 304.6 მ.მ. | 2,102.7 მ.მ. | 15.6% | | | |
| ფუნქციური ზონა 9-3 ტიპობრივი სართული (33.მ.) | 659.5 მ.მ. | 0 | 2 | 6.9 | 109.6 მ.მ. | 549.9 მ.მ. | 3,794.3 მ.მ. | 16.6% | | | |
| ფუნქციური ზონა 3-2 ტიპობრივი სართული (33.მ.) | 373.0 მ.მ. | 0 | 2 | 6.9 | 0.0 მ.მ. | 373.0 მ.მ. | 2,573.7 მ.მ. | 0% | | | |







# საჩრდილობელი ცენტრალური შესასვლელის თავზე

თბილისი 2024

ექსპლიკაცია

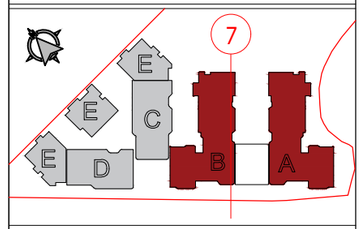


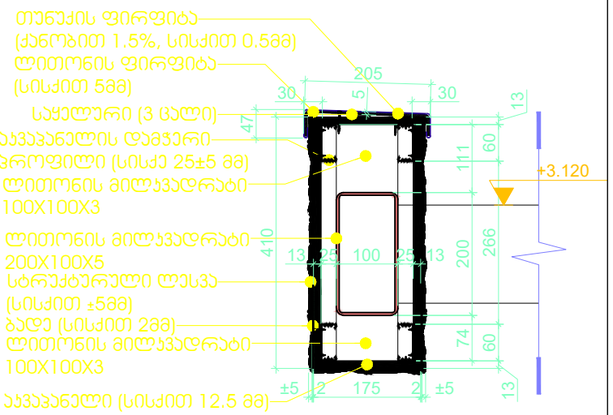


ჭრილი 1-1 საჩრდილობელზე
ცენტრალური შესასვლელის თავზე
მასშტაბი 1:10

DR-04
A-DG-CH _350-03

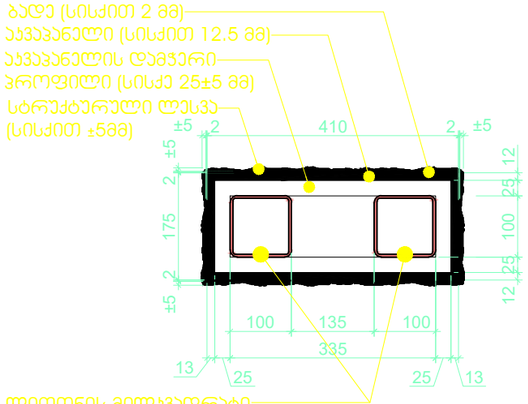


ცენტრალური შესასვლელის თავზე
საჩრდილობელის დეტალი
მასშტაბი 1:10

DR-05
A-DG-CH _350-03

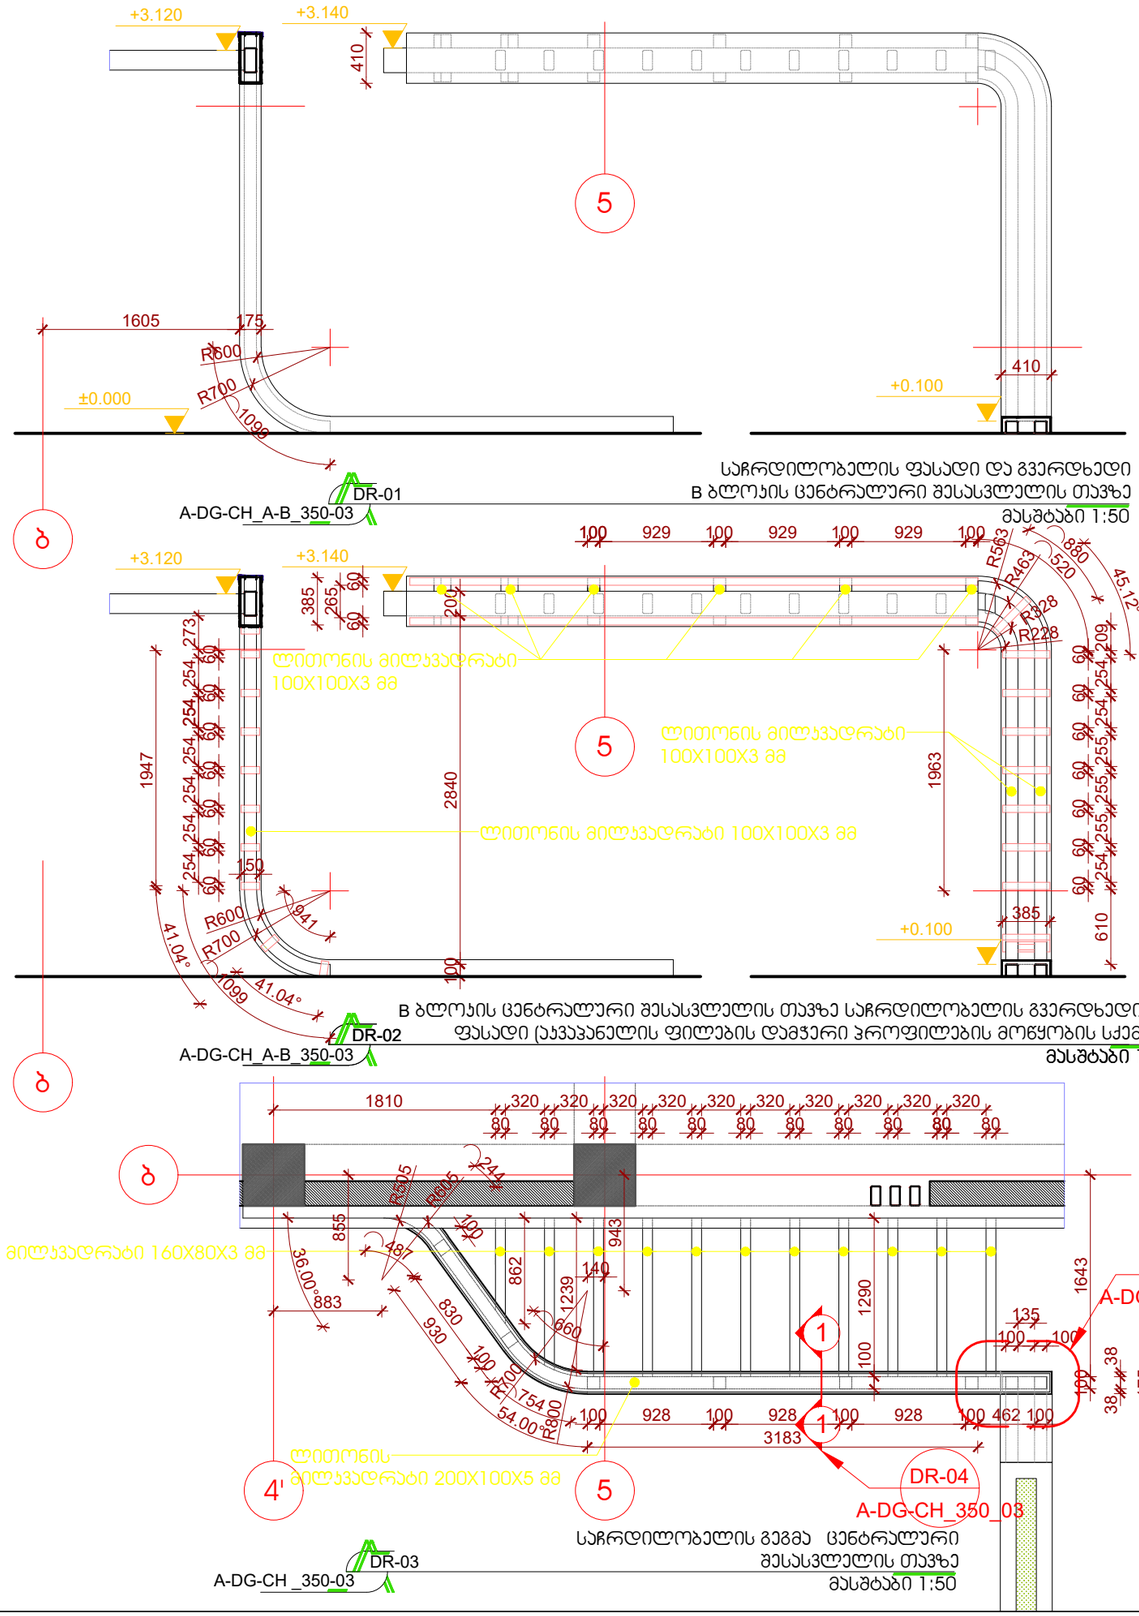


## შენიშვნები

1. ნახაზზე ზომები მოცემულია მილიმეტრებში
2. ნახაზის ყველა ცვლილება მშენებლობისას შეთანხმებული უნდა იყოს ავტორთან

| პოზიცია | გვარი | ხელმოწერა |
|---|---|---|
| დირექტორი | ზ. ჯამლაძე | |
| პრ. ავტორი | ზ. ჯამლაძე | |
| დამოწმება | თ.ჯაჩნაძე | |
| შემოწმა | ნ.ცხადაია<br>ნ.ალფაიძე | |

პროექტი

საცხოვრებელი კომპლექსი

ფურცლის დასახელება

| სტადია | ფურცლის № | ფურცლები |
|---|---|---|
| პროსტ. | | |
| მასშტაბი 1:5 | თარიღი 06/2024 | |
| ფორმატი A3 | ფურცლის სახელი A-DG-CH__350-15 | |


არქიტექტურული სტუდია შპს "არქარეა"
ს/კ - 412706610
მისამართი - თბილისი, საქართველო ნუცუბიძის ქ. №201
WWW.ARCHAREA.GE

დამკვეთი
შპს "რივერსაიდ დიდომი"
ს/კ - 405218107

# საჩრდილობელი 01

თბილისი 2024

ექსპლიკაცია

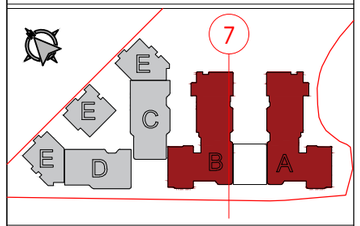


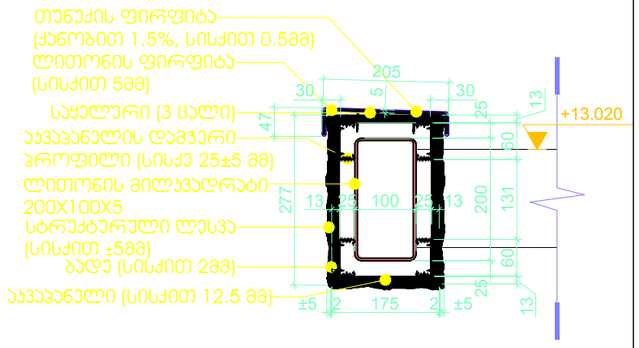


ჭრილი 1-1 საჩრდილობელზე 01
მასშტაბი 1:10
DR-04
A-DG-CH _350_ 04

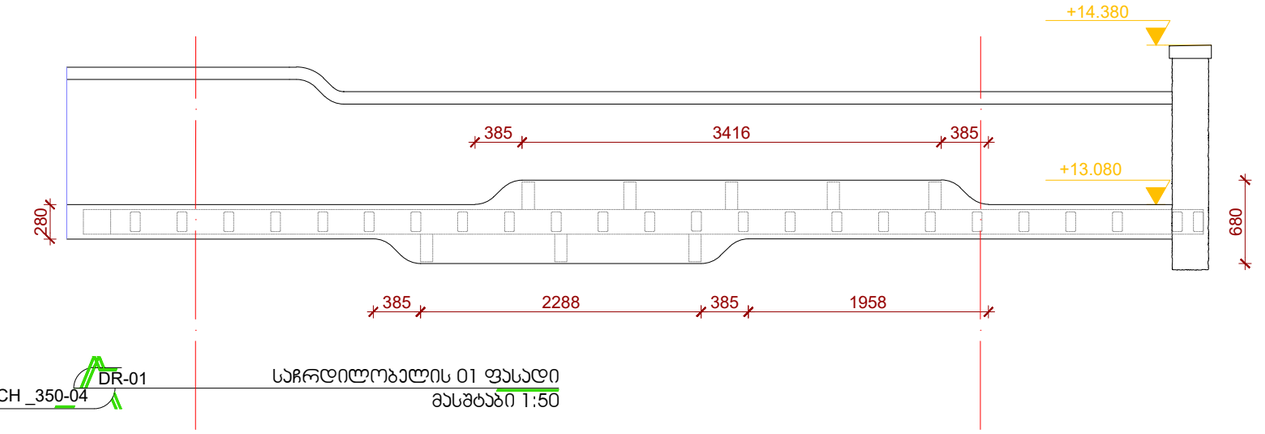


საჩრდილობელის 01 ფასადი
მასშტაბი 1:50
DR-01
A-DG-CH _350-04

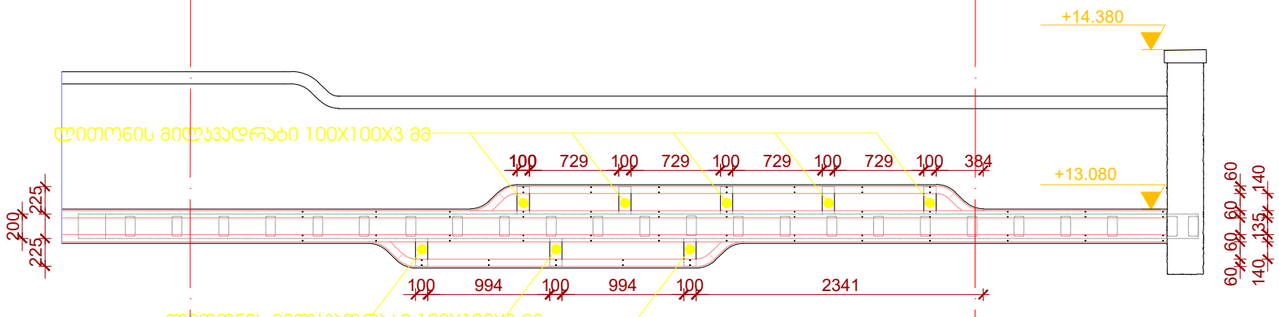


საჩრდილობელის 01 ფასადი
(აკვაპანელის ფილების დამჭერი პროფილების მოწყობის სქემით)
მასშტაბი 1:50
DR-02
A-DG-CH _350-04

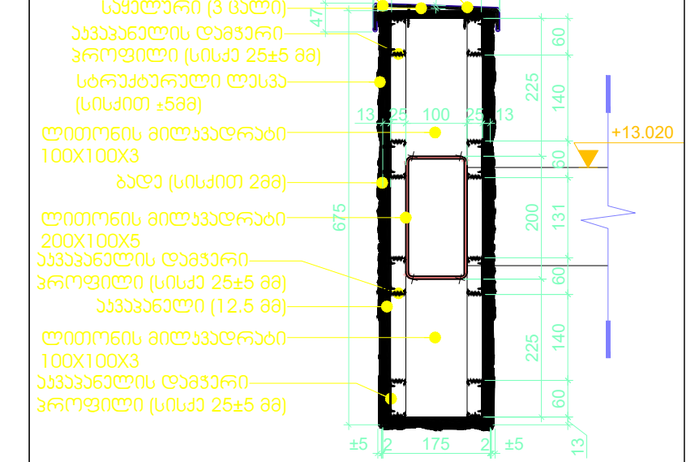


ჭრილი 2-2
საჩრდილობელზე 01
მასშტაბი 1:10
DR-05
A-DG-CH _350_ 04

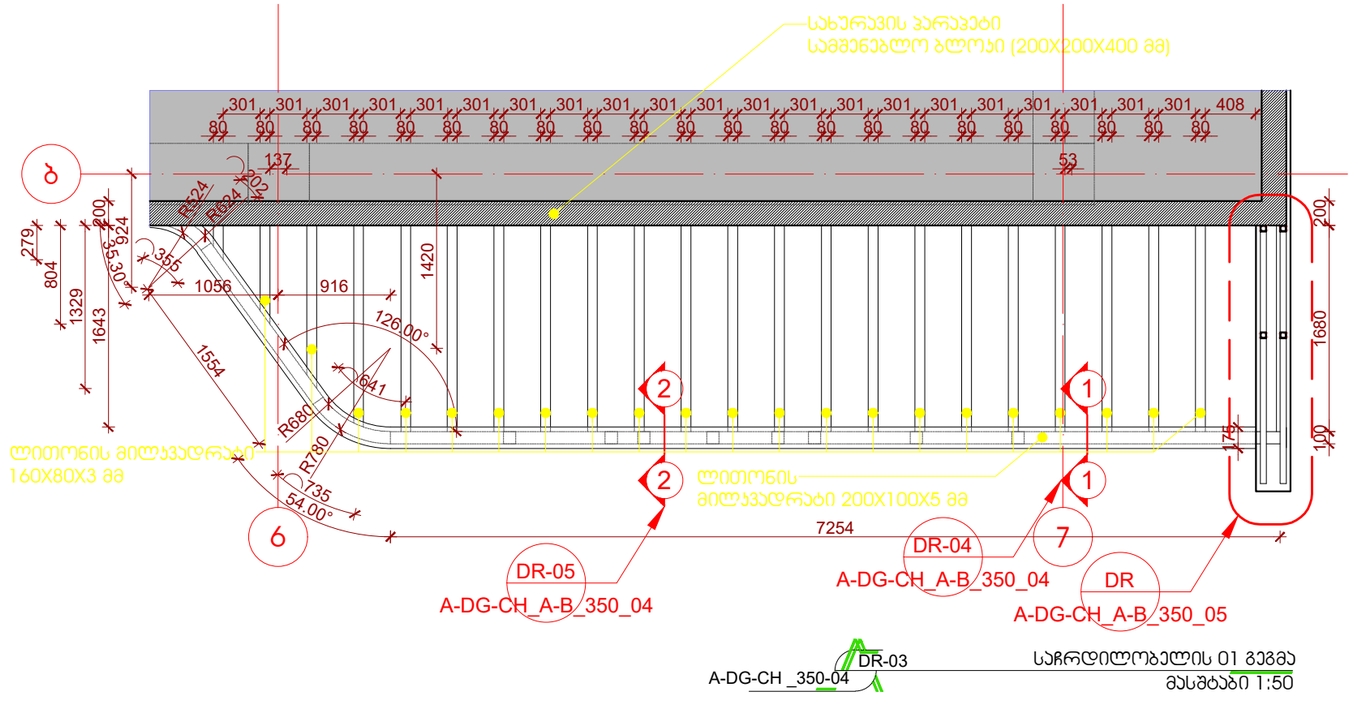


საჩრდილობელის 01 გეგმა
მასშტაბი 1:50
DR-03
A-DG-CH _350-04

## შენიშვნები

1. ნახაზზე ზომები მოცემულია მილიმეტრებში
2. ნახაზის ყველა ცვლილება მშენებლობისას შეთანხმებული უნდა იყოს ავტორთან

| პოზიცია | გვარი | ხელმოწერა |
|---|---|---|
| დირექტორი | ზ. პაპლაძე | |
| პრ. ავტორი | ზ. პაპლაძე | |
| დამმოწმა | თ.ჯაჩნაძე | |
| შემოწმა | ნ.ცხადაია<br>ნ.ალფაიძე | |

პროექტი

**საცხოვრებელი კომპლექსი**

ფურცლის დასახელება

| სტადია | ფურცლის № | ფურცლები |
|---|---|---|
| პროსტ. | | |
| მასშტაბი 1:5 | თარიღი 06/2024 | |
| ფორმატი | ფურცლის სახელი | |
| A3 | A-DG-CH__350-15 | |


არქიტექტურული სტუდია შპს "არქარეა"
ს/ნ - 412706610
მისამართი - თბილისი, საქართველო ნუცუბიძის ქ. №201
WWW.ARCHAREA.GE

დამკვეთი
შპს "რივერსაიდ დიდომი"
ს/ნ - 405218107

# საჩრდილობელი 02

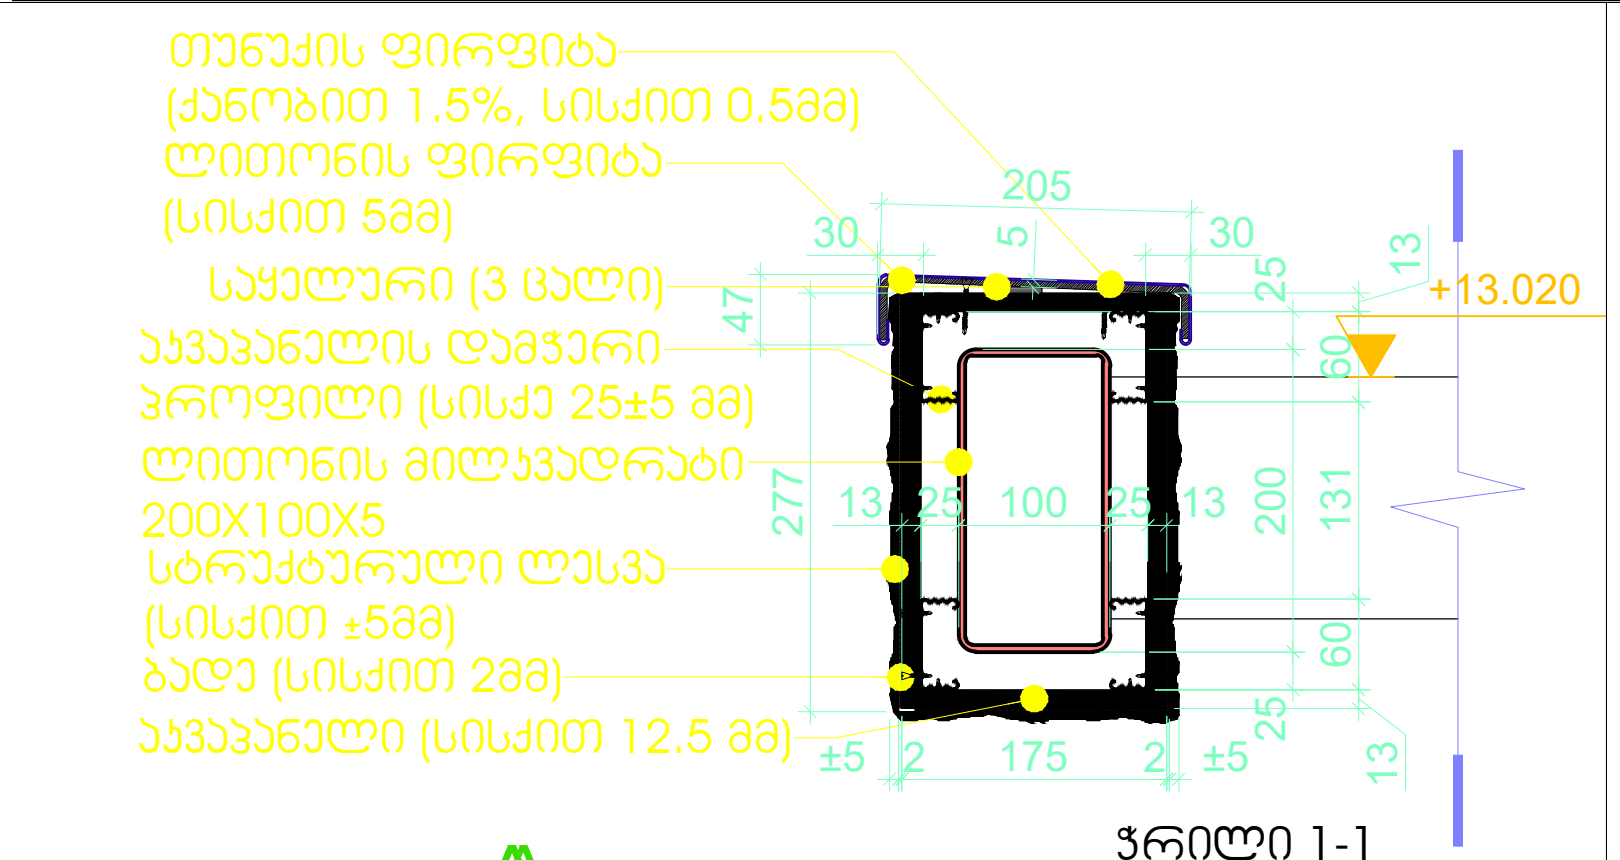


DR-04
A-DG-CH _350-06
ჭრილი 1-1 საჩრდილობელზე 02
მასშტაბი 1:10

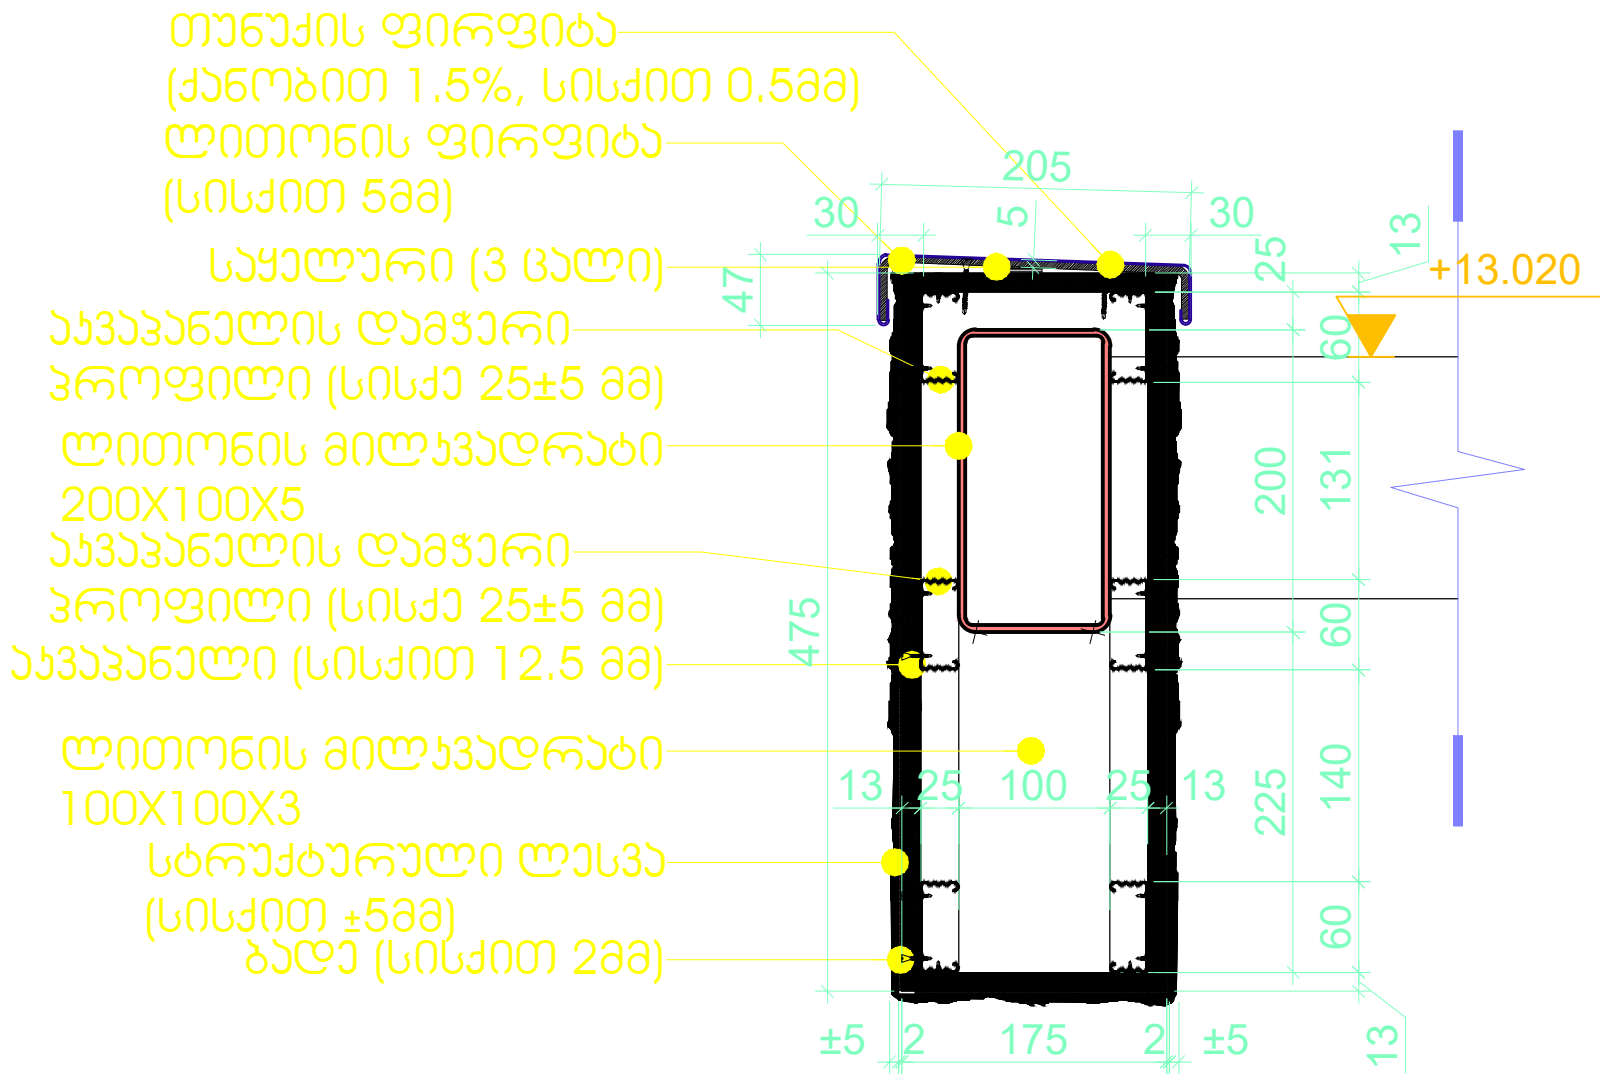


DR-05
A-DG-CH _350-06
ჭრილი 2-2 საჩრდილობელზე 02
მასშტაბი 1:10

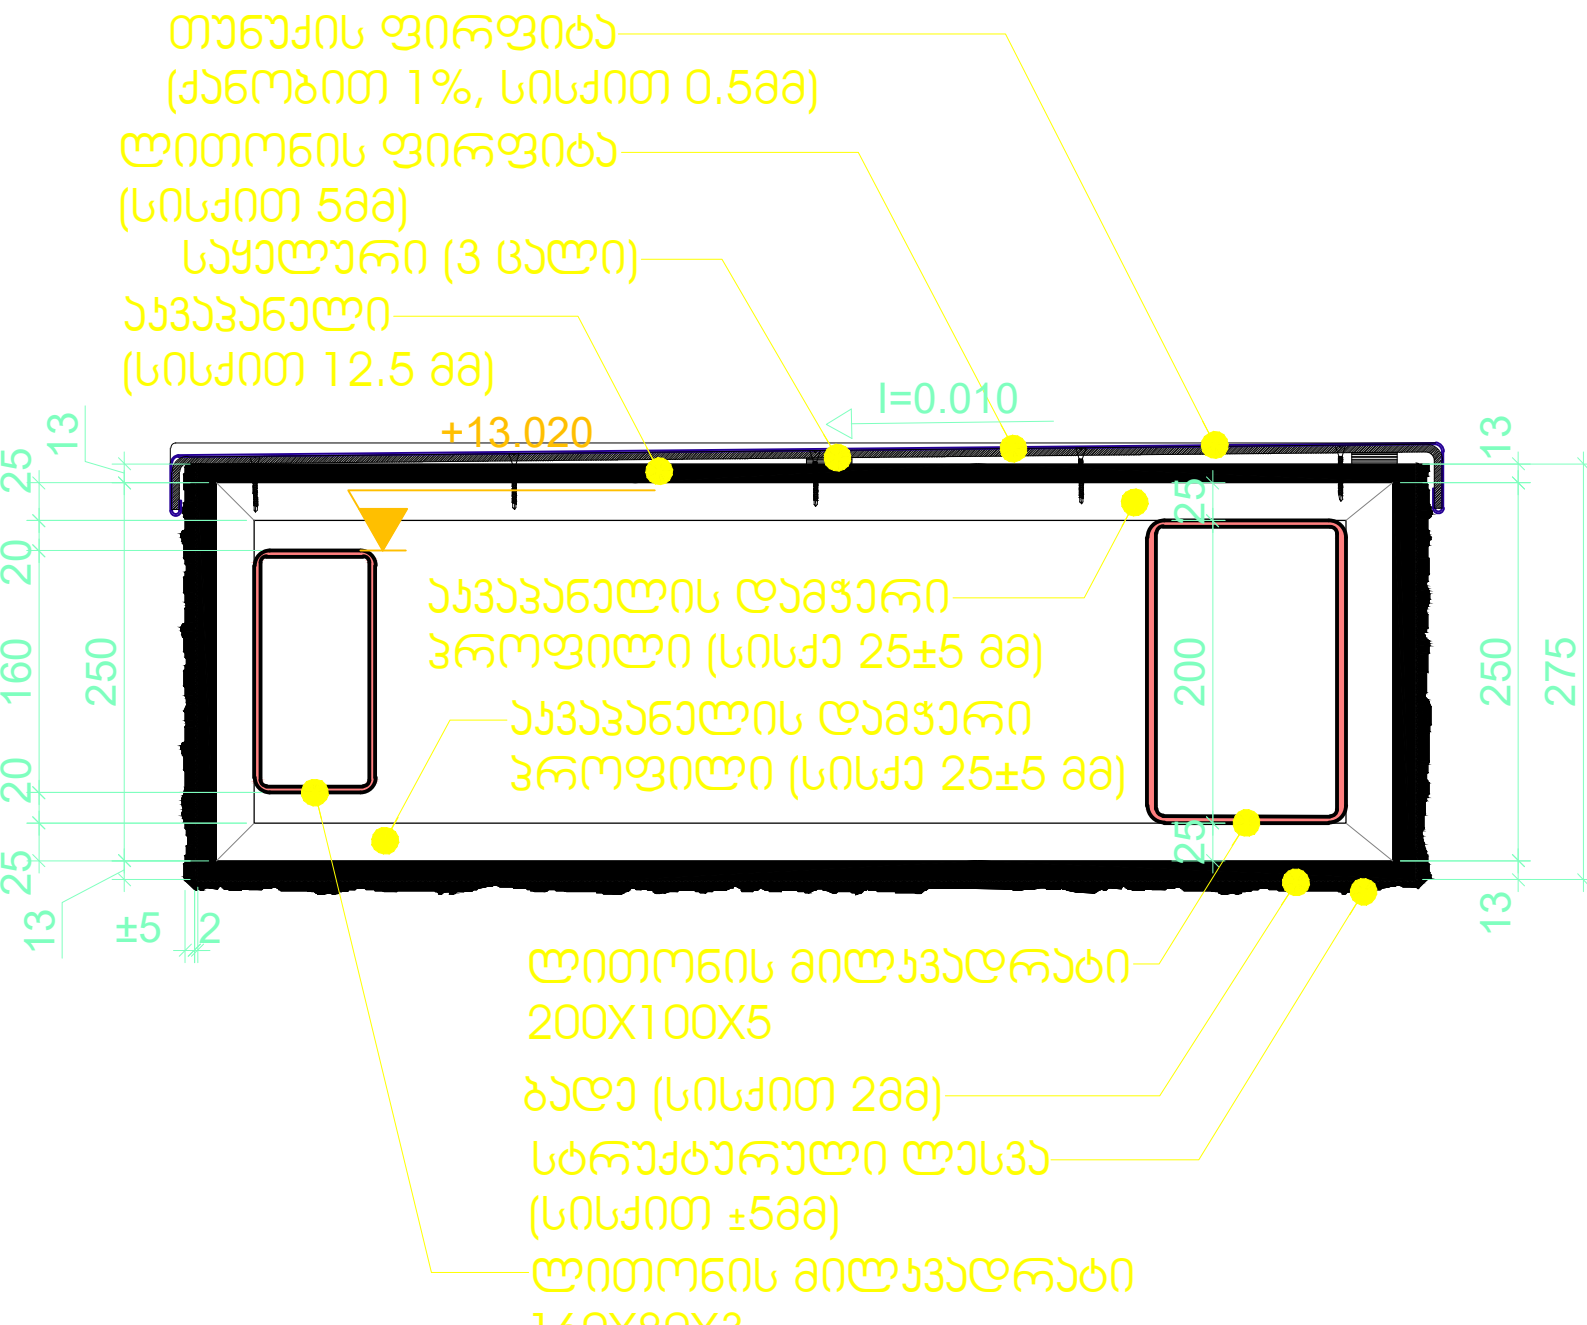


DR-06
A-DG-CH _350-06
ჭრილი 3-3 ბლოკის საჩრდილობელზე 02
მასშტაბი 1:10

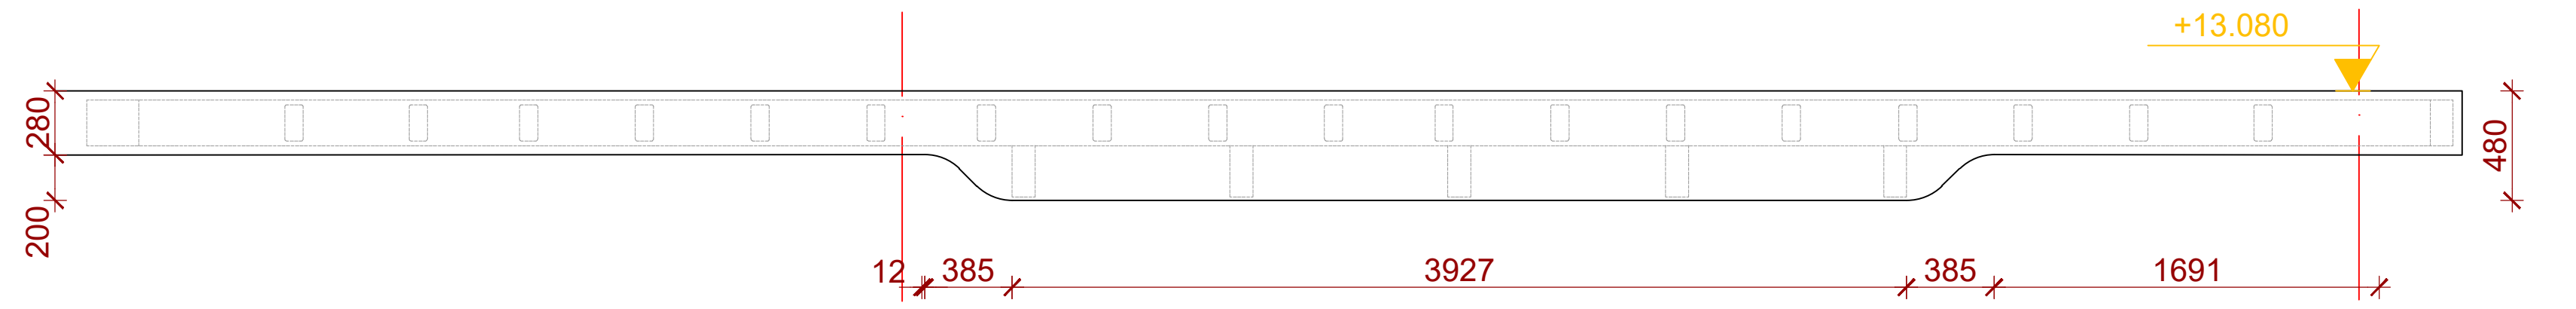


DR-01
A-DG-CH _350-06
საჩრდილობელის 02 ფასადი
მასშტაბი 1:50

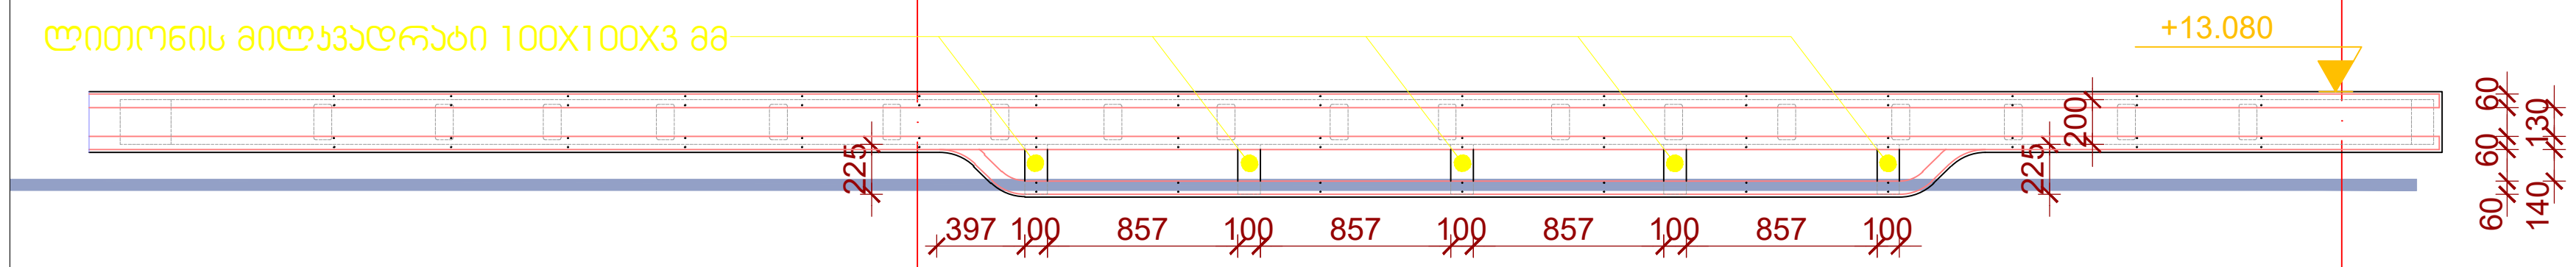


DR-02
A-DG-CH _350-06
საჩრდილობელის 02 ფასადი
(აკვაპანელის ფილების დამჭერი პროფილების მოწყობის სქემით)
მასშტაბი 1:50

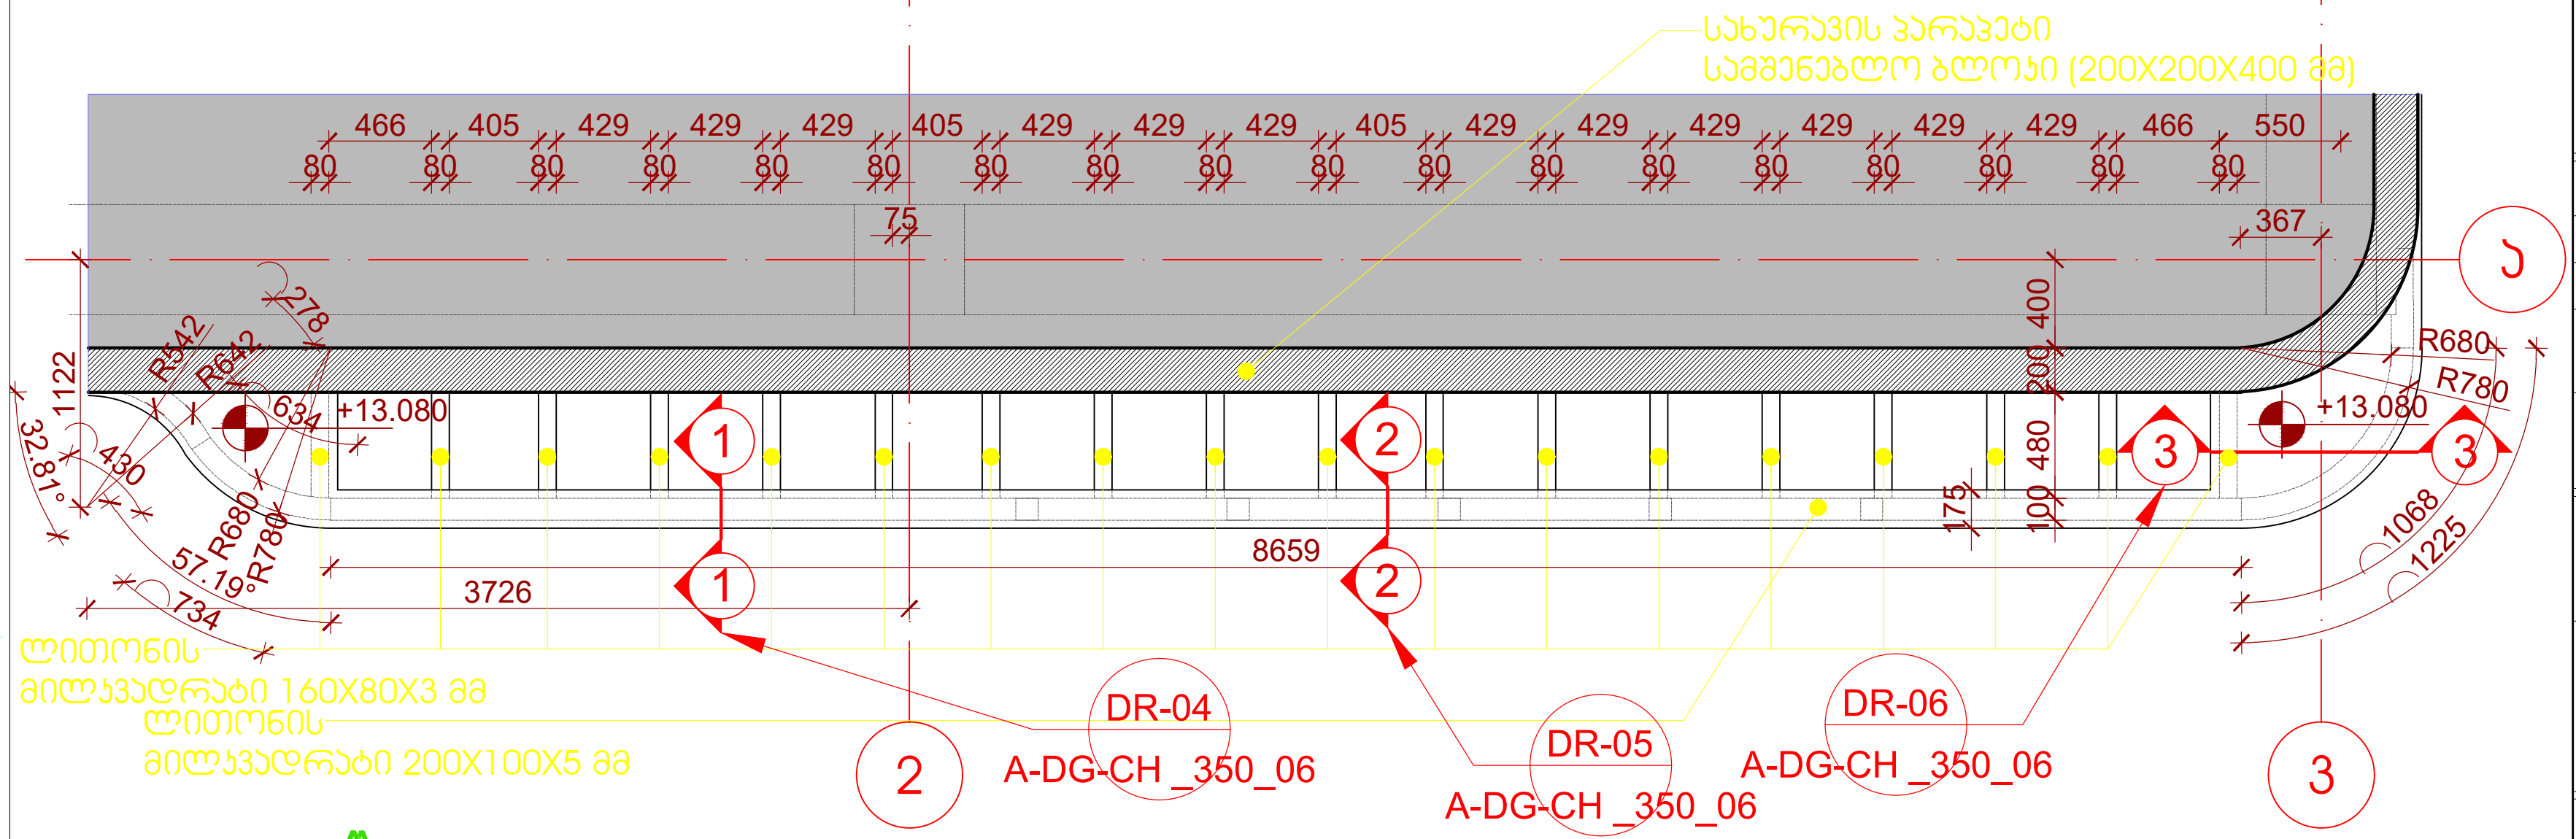


DR-03
A-DG-CH _350-06
საჩრდილობელის 02 გეგმა
მასშტაბი 1:50

# თბილისი 2024

ექსპლიკაცია

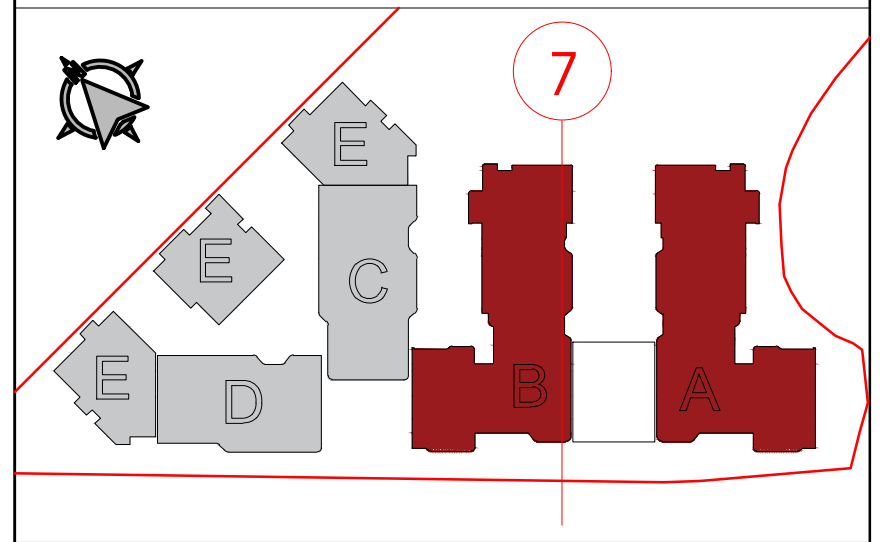

**შენიშვნები**

1. ნახაზზე ზომები მოცემულია მილიმეტრებში
2. ნახაზის ყველა ცვლილება მშენებლობისას შეთანხმებული უნდა იყოს ავტორთან

| პოზიცია | გვარი | ხელმოწერა |
|---|---|---|
| დირექტორი | ზ. ჯამლაძე | |
| არ. ავტორი | ზ. ჯამლაძე | |
| დამამუშავ. | თ.ვარნაძე | |
| შემოწმ. | ნ.ცხადაია ნ.ალფაიძე | |

პროექტი
საცხოვრებელი კომპლექსი

ფურცლის დასახელება

| სტადია | ფურცელის № | ფურცლები |
|---|---|---|
| კონსტ. | | |

| მასშტაბი | თარიღი |
|---|---|
| 1:5 | 06/2024 |

| ფორმატი | ფურცლის სახელი |
|---|---|
| A3 | A-DG-CH__350-15 |


არქიტექტურული სტუდია
შპს "არქარეა"
ს/ნ - 412706610
მისამართი - თბილისი, საბურთალო ნუცუბიძის ქ. №201
WWW.ARCHAREA.GE


დამკვეთი
შპს "რივერსაიდ დიდომი"
ს/ნ - 405218107

# საჩრდილობელი 03

თბილისი 2024

ექსპლიკაცია

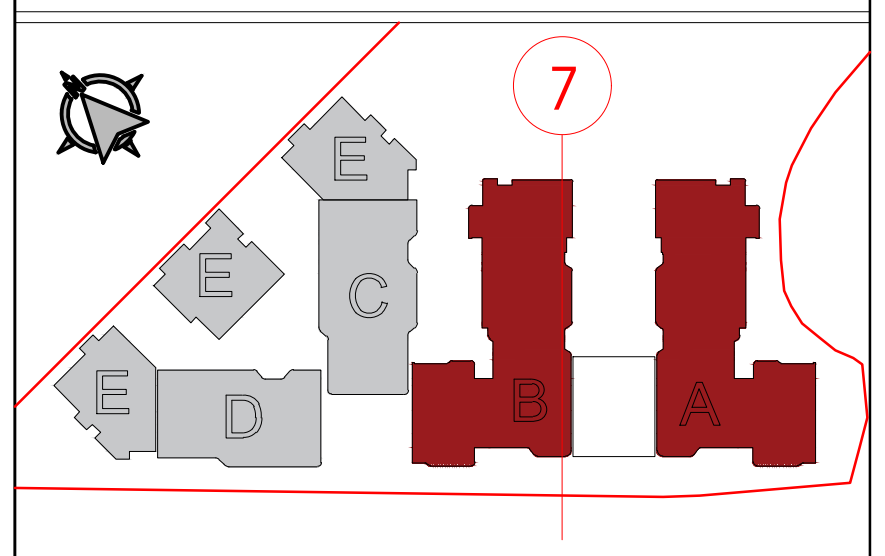


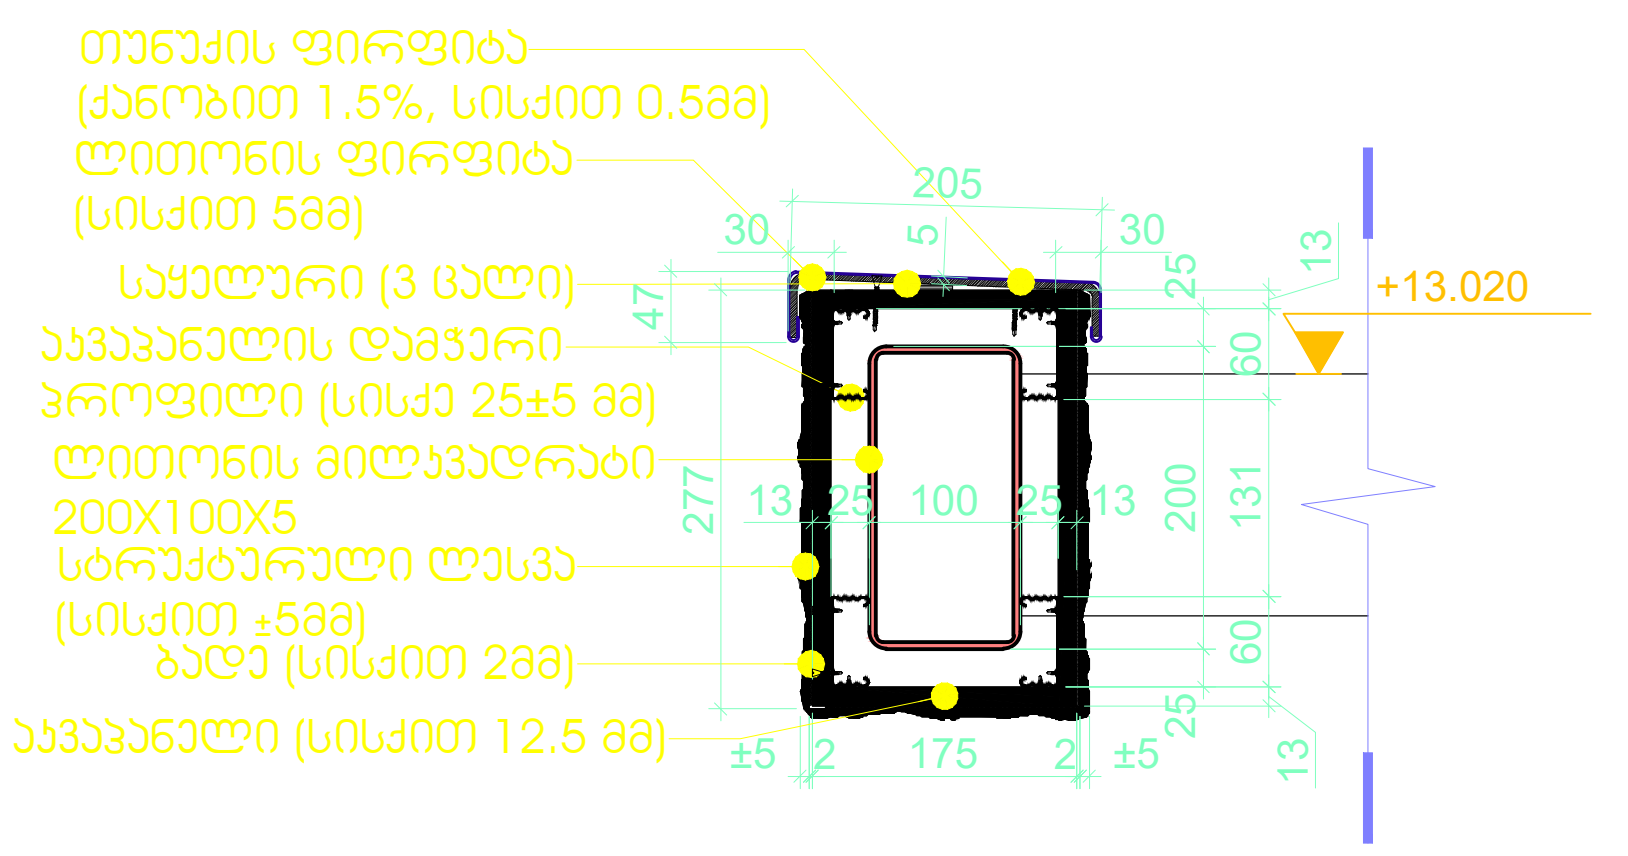


DR-04 A-DG-CH _350-07

ბლოკის საჩრდილობელზე 01

მასშტაბი 1:10

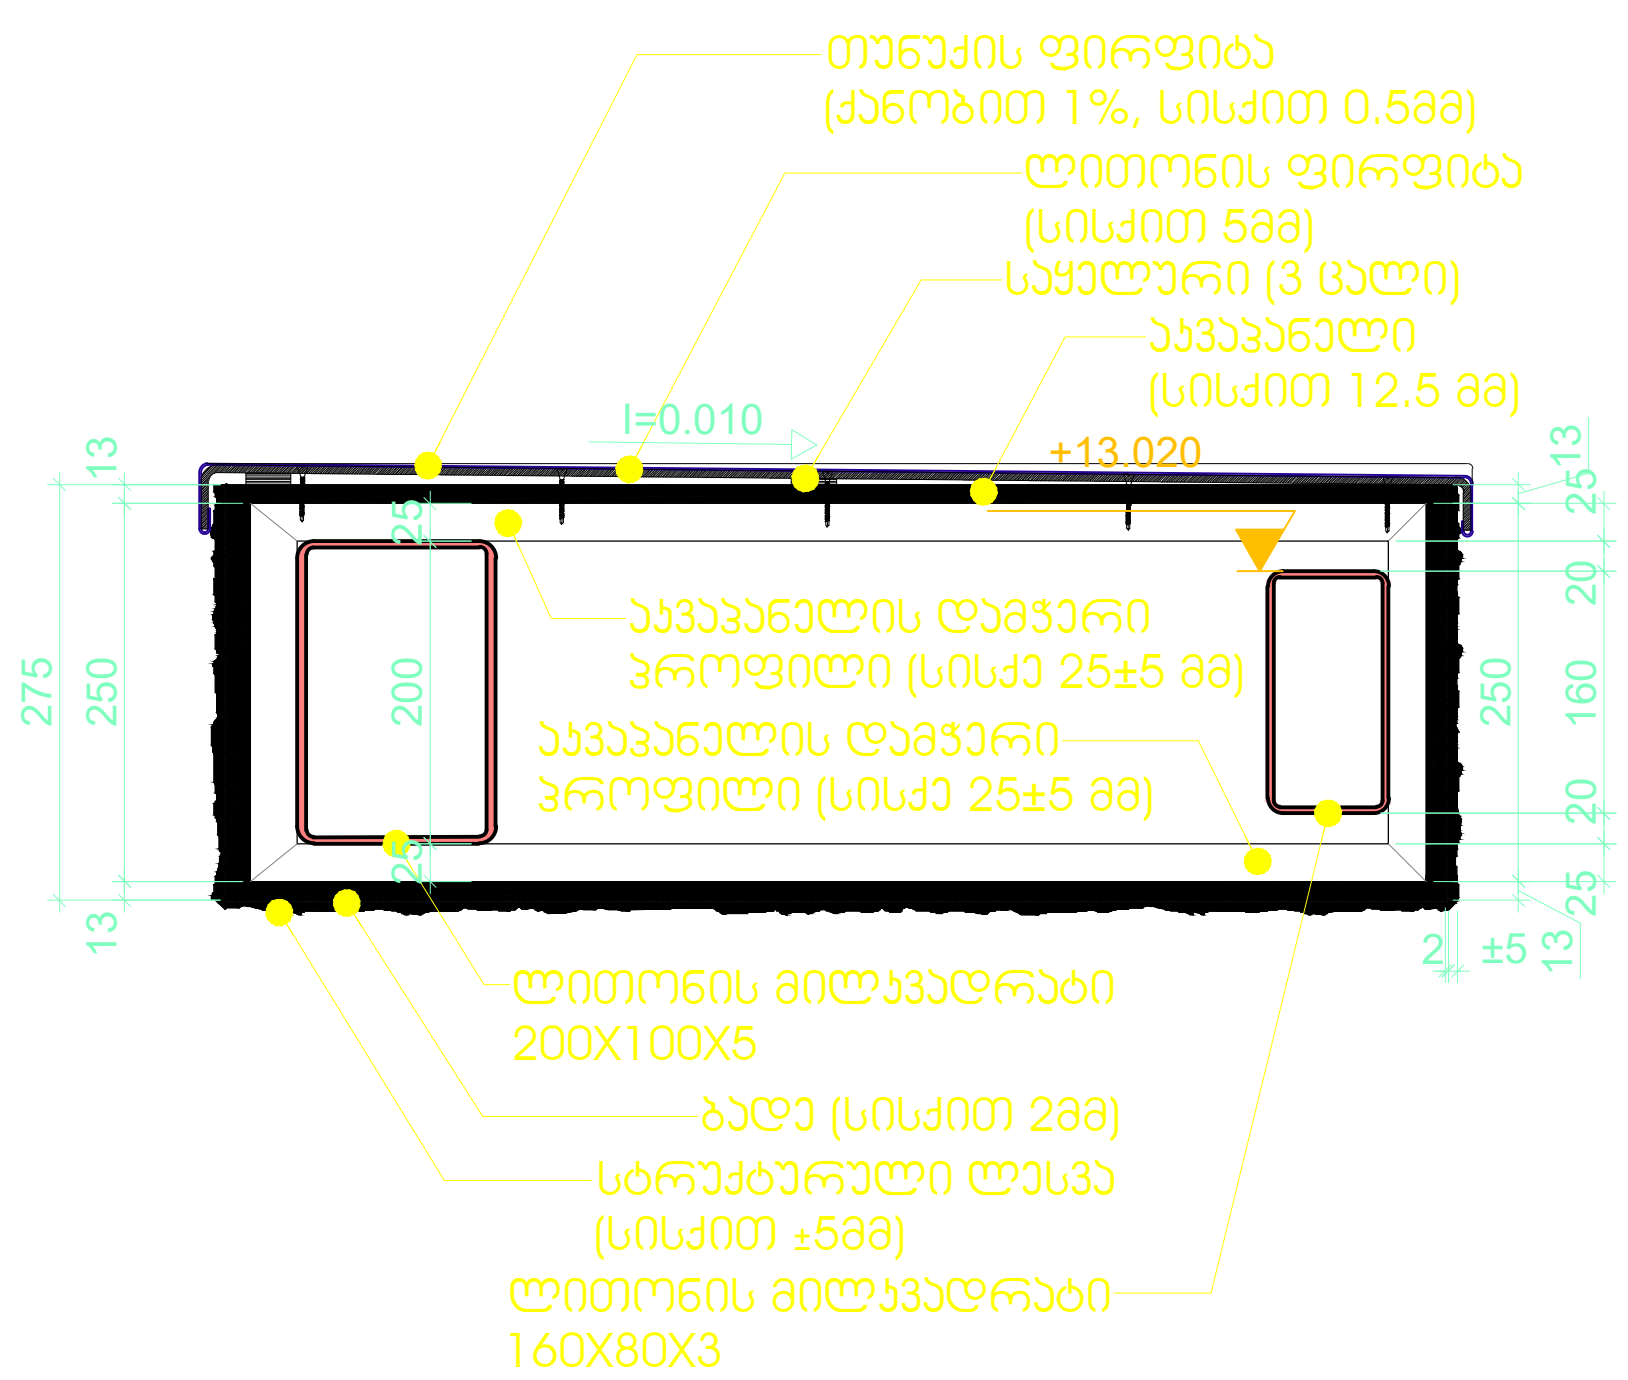


DR-05 A-DG-CH _350-07

ჭრილი 2-2

საჩრდილობელზე 03

მასშტაბი 1:10

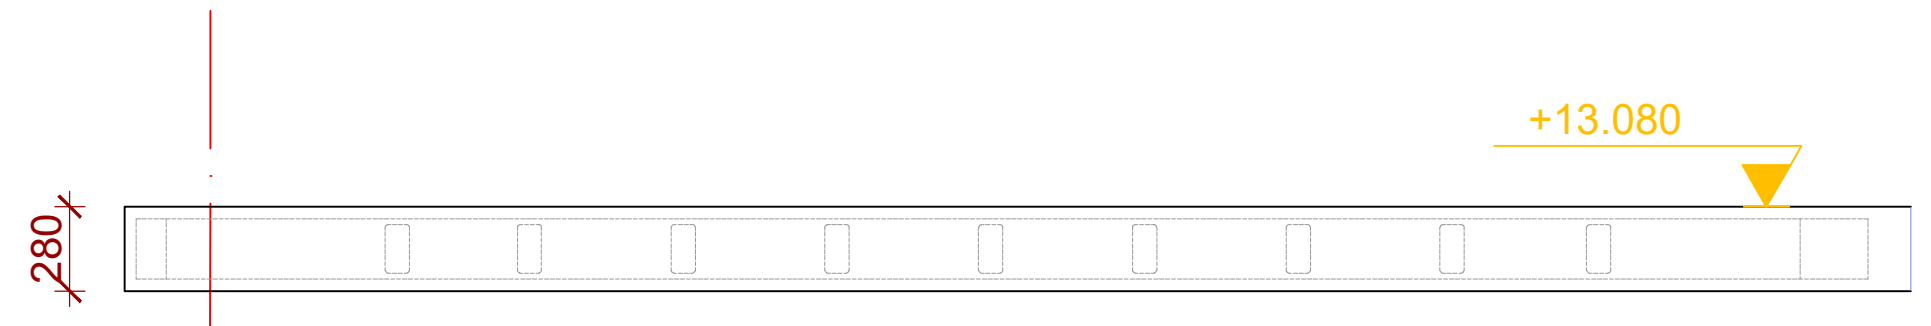


DR-01 A-DG-CH _350-07

საჩრდილობელის 03 ფასადი

მასშტაბი 1:50

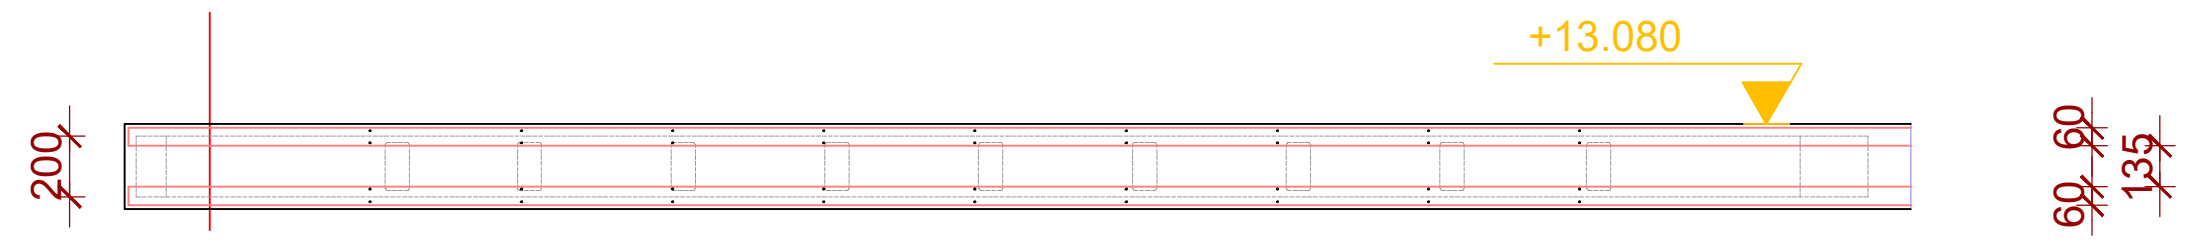


DR-02 A-DG-CH _350-07

საჩრდილობელის 03 ფასადი

(აკვაპანელის ფილების დამჭერი პროფილების მოწყობის სქემით)

მასშტაბი 1:50

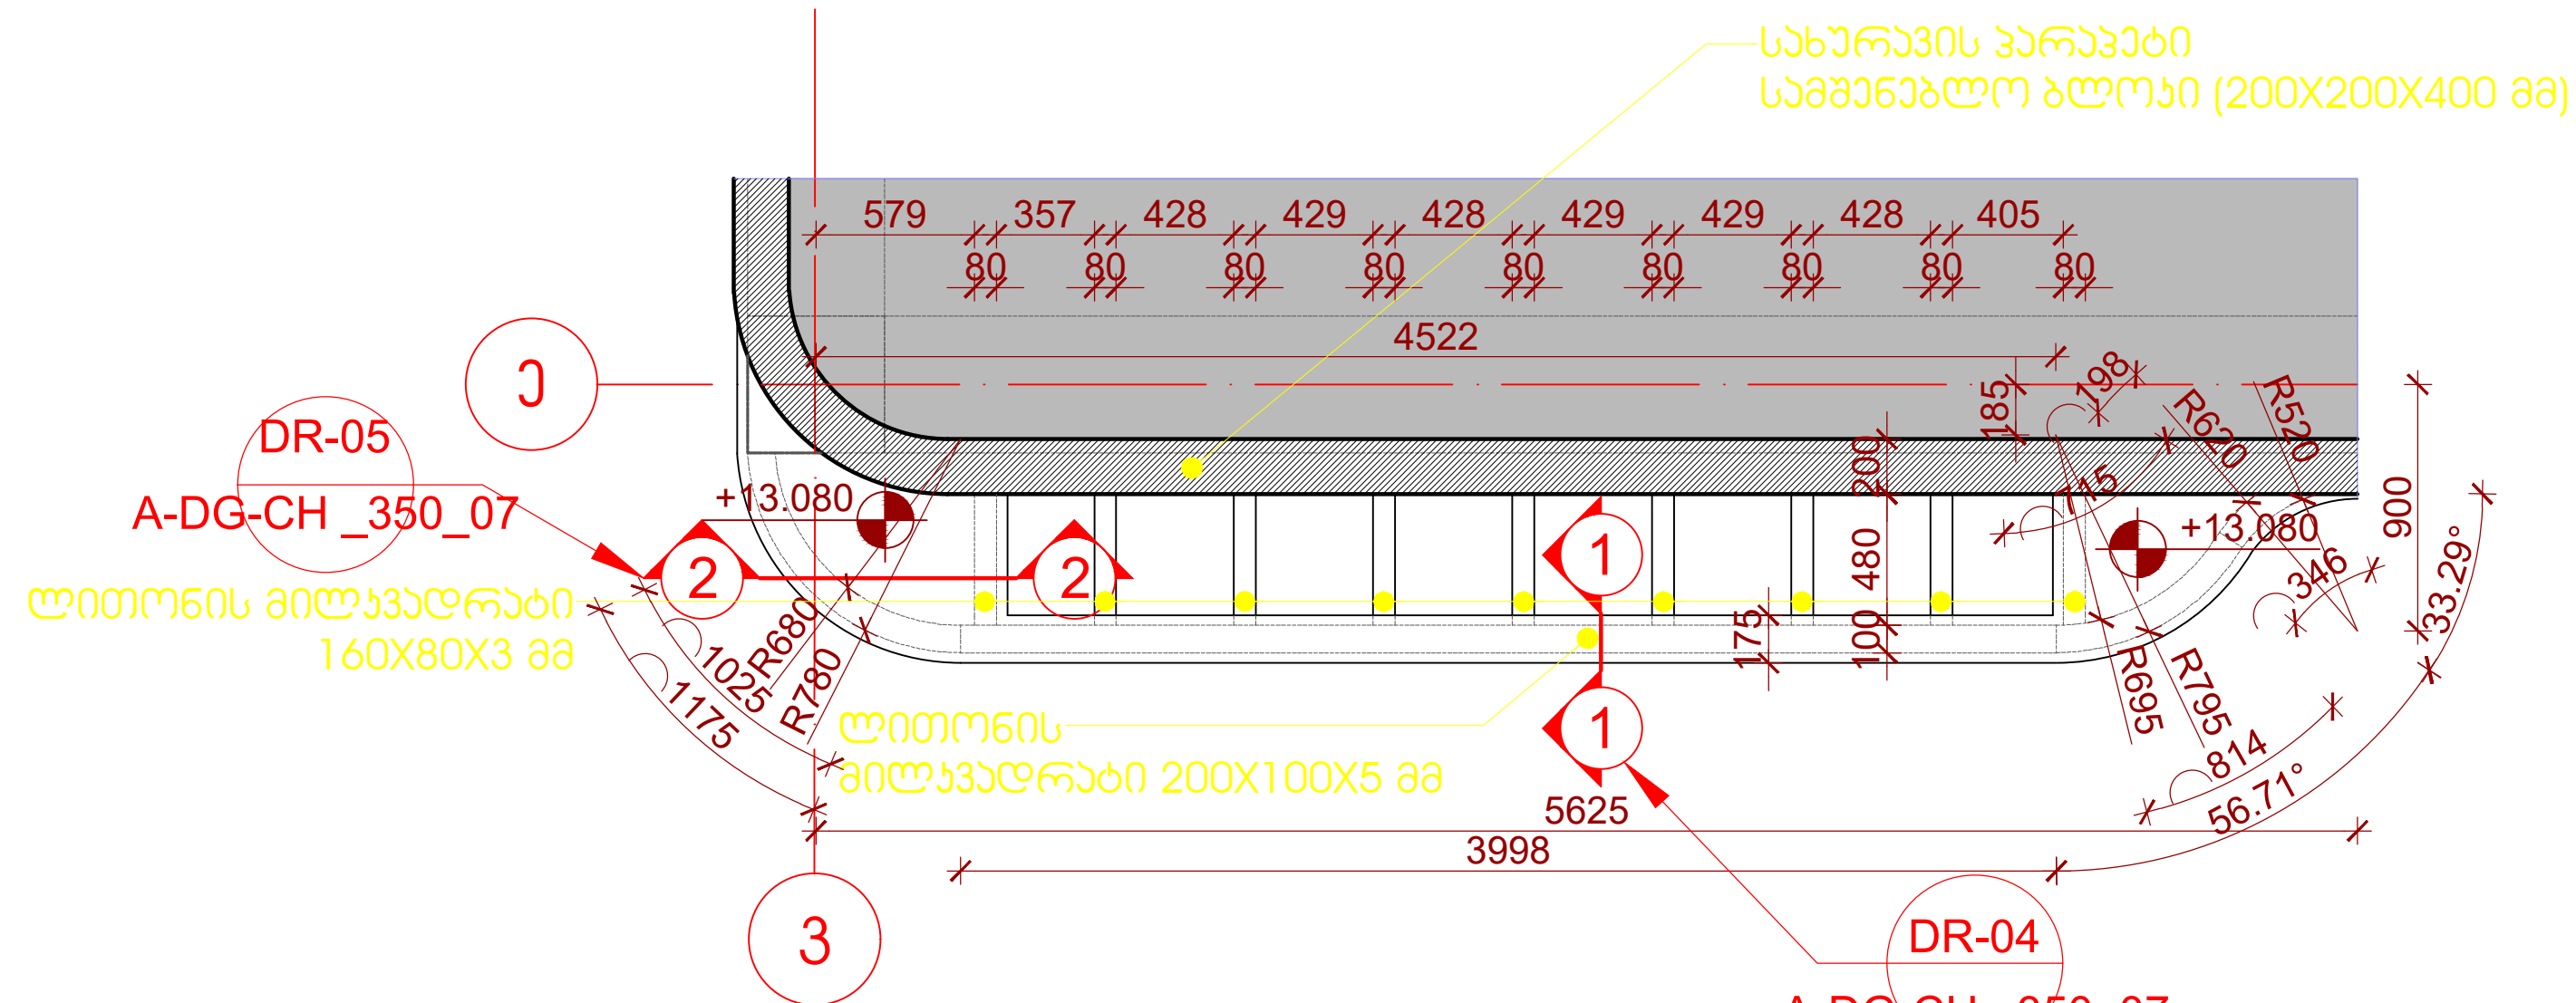


DR-03 A-DG-CH _350-07

საჩრდილობელის 03 გეგმა

მასშტაბი 1:50

## შენიშვნები

1. ნახაზზე ზომები მოცემულია მილიმეტრებში
2. ნახაზის ყველა ცვლილება მშენებლობისას შეთანხმებული უნდა იყოს ავტორთან

| პოზიცია | გვარი | ხელმოწერა |
|---|---|---|
| დირექტორი | ზ. კამლაძე | |
| პრ. ავტორი | ზ. კამლაძე | |
| დამუშავა | თ.ვაჩნაძე | |
| შემოწმა | ნ.ცხადაია<br>ნ.ალფაიძე | |

პროექტი

**საცხოვრებელი კომპლექსი**

ფურცლის დასახელება

| სტადია | ფურცელის № | ფურცლები |
|---|---|---|
| კონსტ. | | |

| მასშტაბი | თარიღი |
|---|---|
| 1:5 | 06/2024 |

| ფორმატი | ფურცელის სახელი |
|---|---|
| A3 | A-DG-CH__350-15 |


არქიტექტურული სტუდია
შპს "არქარეა"
ს/ნ - 412706610
მისამართი - თბილისი, საქართველო ნუცუბიძის ქ. №201
WWW.ARCHAREA.GE



დამკვეთი
შპს "რივერსაიდ დილომი"
ს/ნ - 405218107

# საჩრდილობელი 04

თბილისი 2024

ექსპლიკაცია

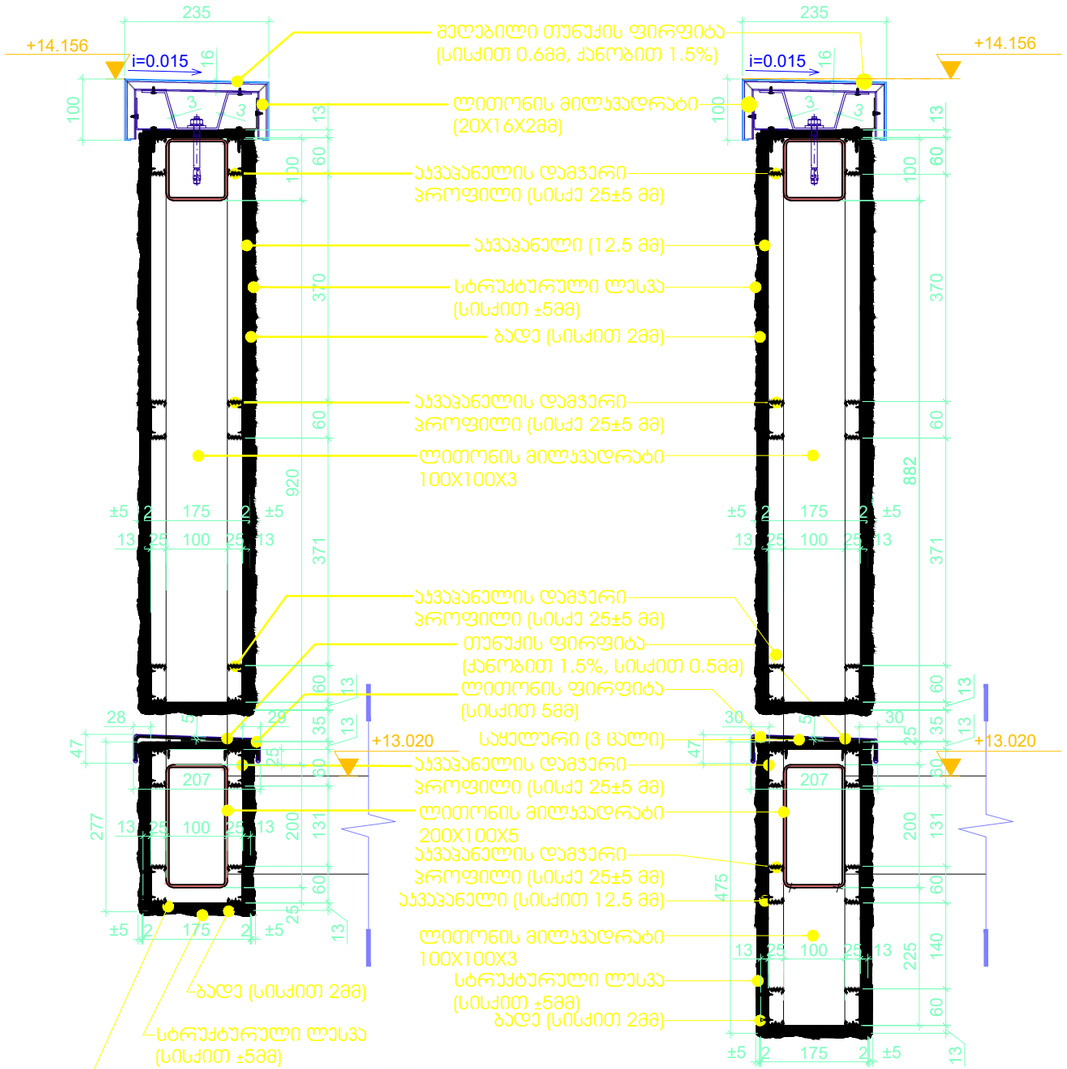


DR-05 საჩრდილობელზე 04 ბლოკის
A-DG-CH _350-08 მასშტაბი 1:10

DR-06 საჩრდილობელზე 04 ჭრილი
A-DG-CH _350-08 მასშტაბი 1:10

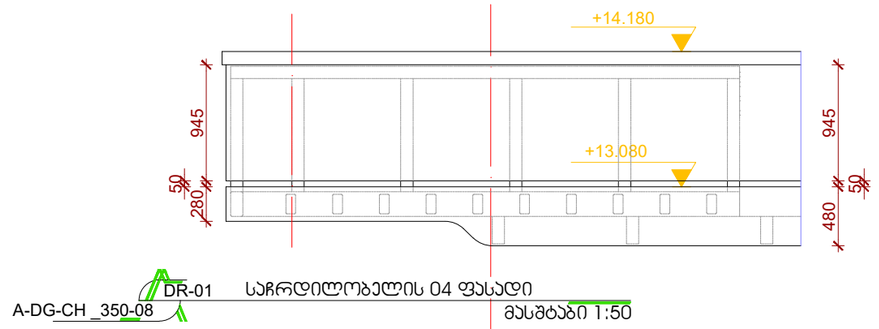


DR-01 საჩრდილობელის 04 ფასადი
A-DG-CH _350-08 მასშტაბი 1:50

DR-02 საჩრდილობელის 04 ფასადი (აკუსტიკური ფილების დამჯერი პროფილების მოწყობის სქემით)
A-DG-CH _350-08 მასშტაბი 1:50

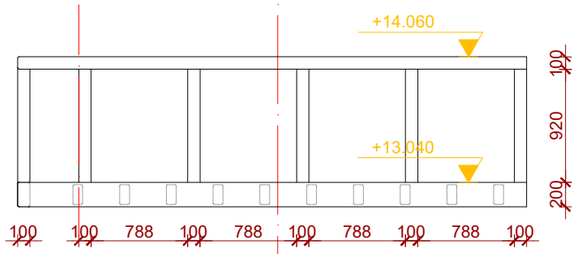


DR-03 საჩრდილობელის 04 ფასადი (პარაპეტის დამჯერი ლითონის პარპასის მოწყობის სქემით)
A-DG-CH_A-B_350-08 მასშტაბი 1:50

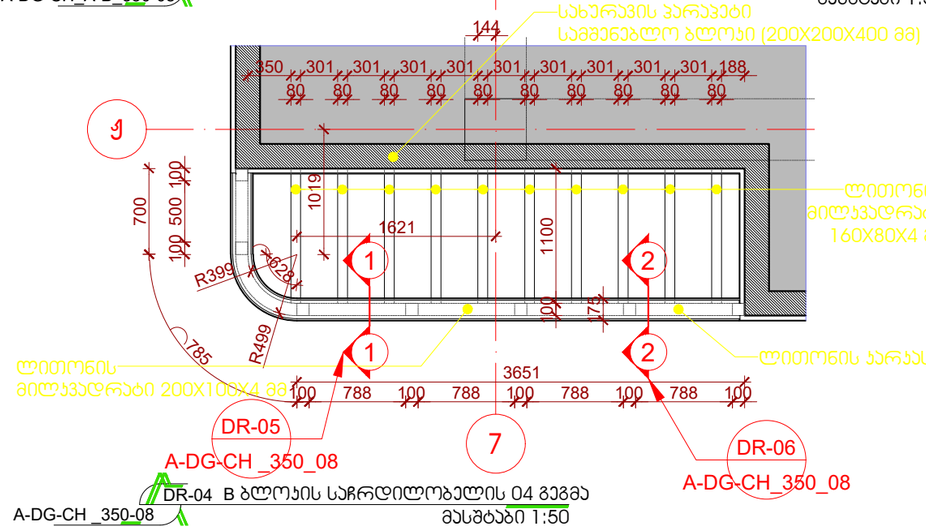


DR-04 B ბლოკის საჩრდილობელის 04 გეგმა
A-DG-CH _350-08 მასშტაბი 1:50

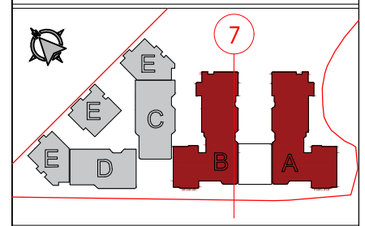


## შენიშვნები

1. ნახაზზე ზომები მოცემულია მილიმეტრებში
2. ნახაზის ყველა ცვლილება მშენებლობისას შეთანხმებული უნდა იყოს ავტორთან

| პოზიცია | გვარი | ხელოვნწერა |
|---|---|---|
| დირექტორი | ზ. პამლაძე | |
| პრ. ავტორი | ზ. პამლაძე | |
| დამოწმება | თ.ჯაჩნაძე | |
| შემოწმა | ნ.ცხადაია ნ.ალფაიძე | |

პროექტი

საცხოვრებელი კომპლექსი

ფურცლის დასახელება

| სტადია | ფურცლის № | ფურცლები |
|---|---|---|
| პროსტ. | | |
| მასშტაბი 1:5 | თარიღი 06/2024 | |
| ფორმატი A3 | ფურცლის სახელი A-DG-CH__350-15 | |

არქიტექტურული სტუდია შპს "არქარეა"
ს/კ - 412706610
მისამართი - თბილისი, საქართველო ნუცუბიძის ქ. №201

WWW.ARCHAREA.GE

დამკვეთი
შპს "რივერსაიდ დიდომი"
ს/კ - 405218107

# საჩრდილობელი 05

თბილისი 2024

ექსპლიკაცია

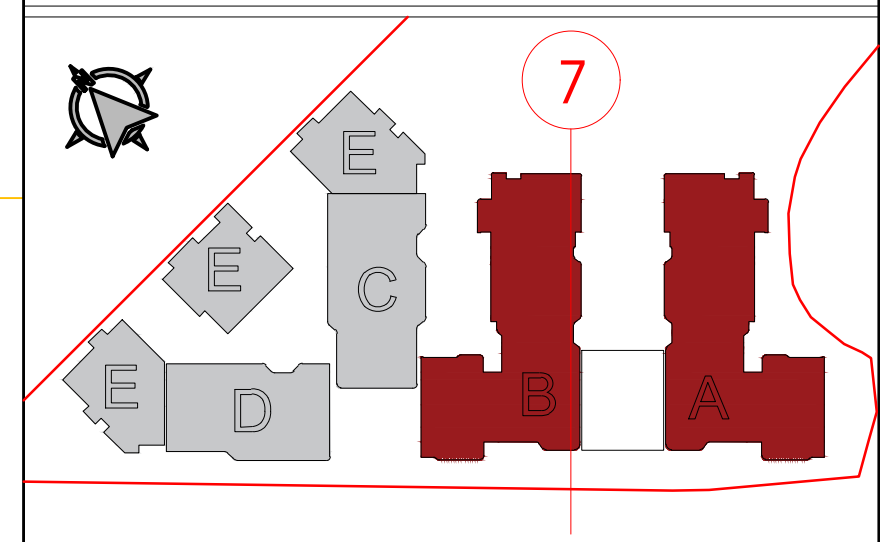

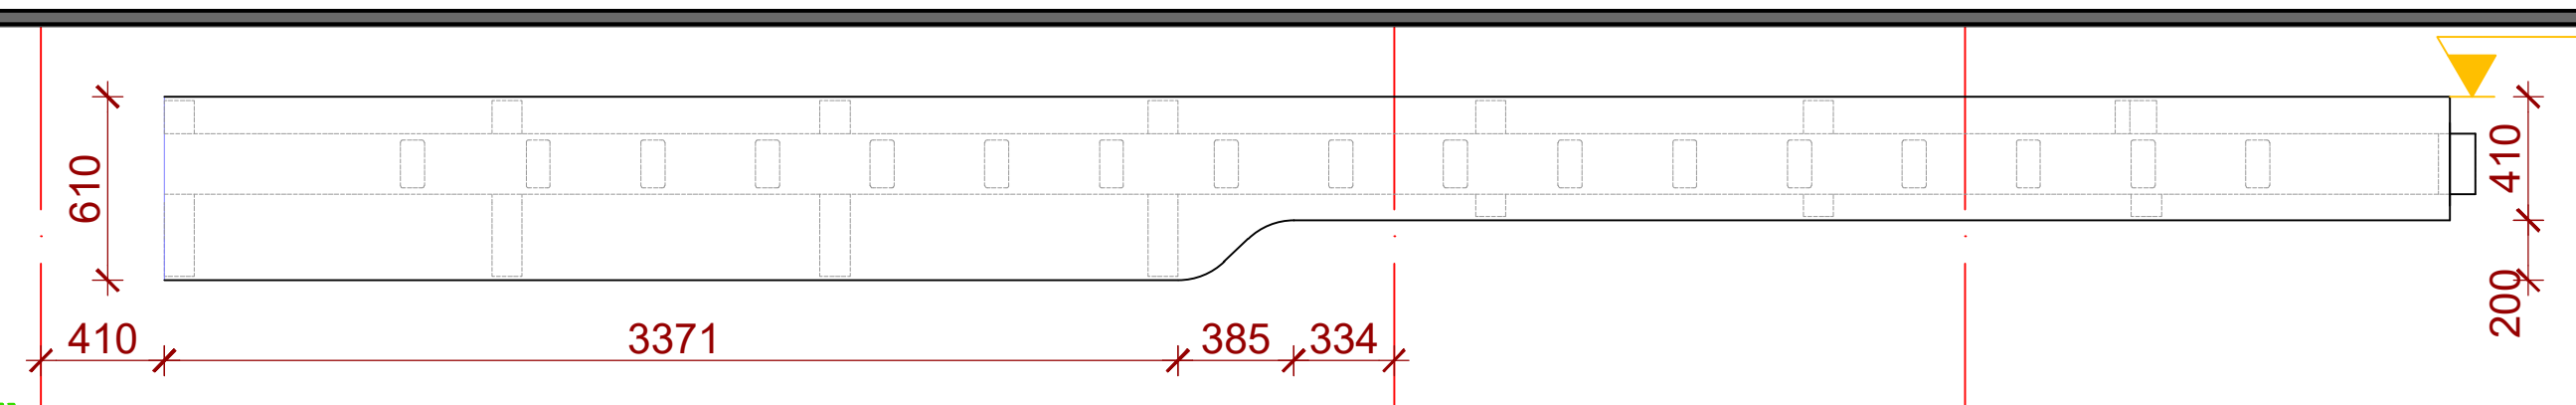

DR-01 A-DG-CH _350-09

საჩრდილობლის 05 ფასადი
მასშტაბი 1:50

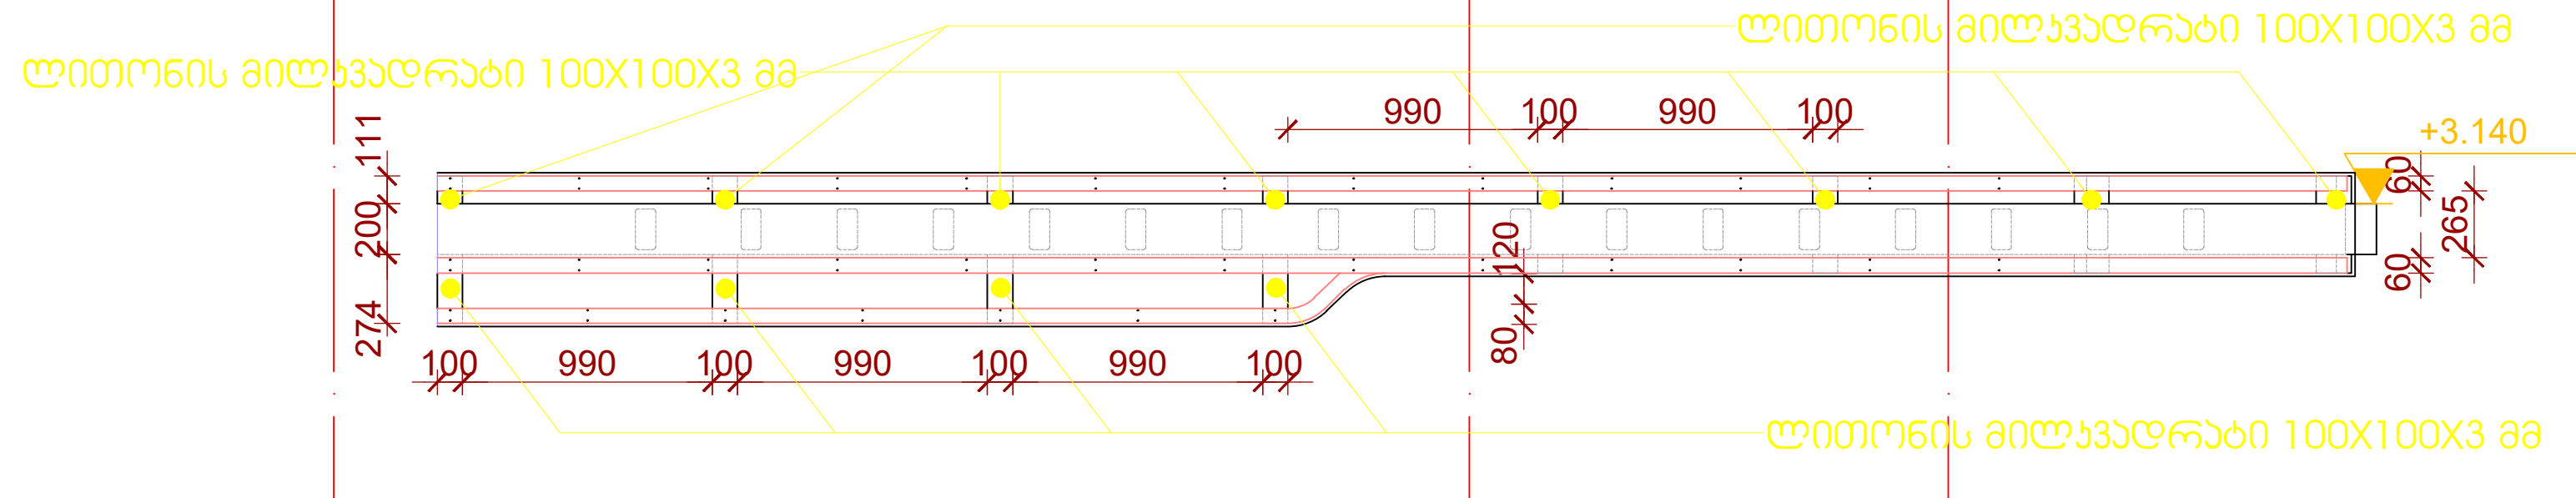

DR-02 A-DG-CH _350-09

ფილების დამჭერი პროფილების მოწყობის სქემით
მასშტაბი 1:50

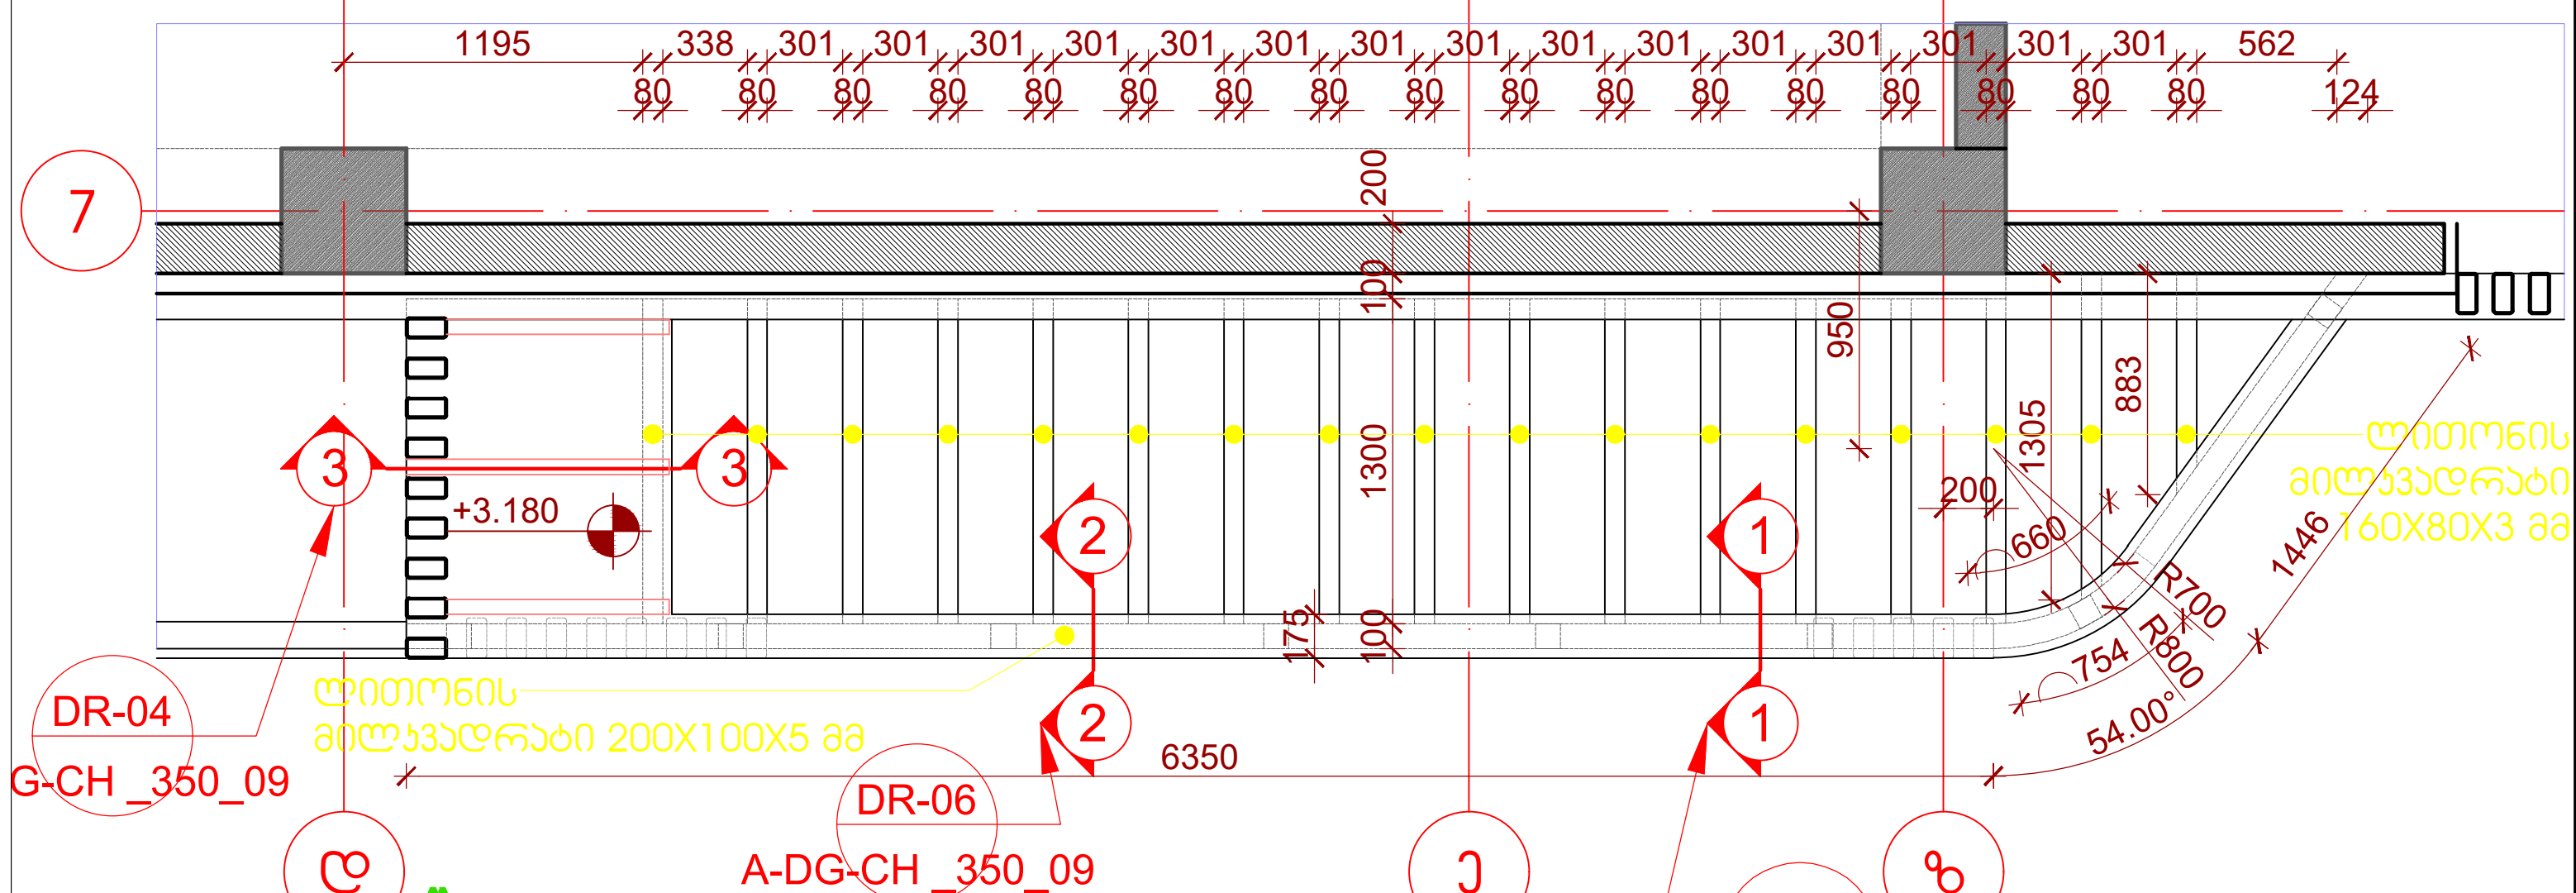

DR-03 A-DG-CH _350-09

საჩრდილობლის 05 გეგმა
მასშტაბი 1:50

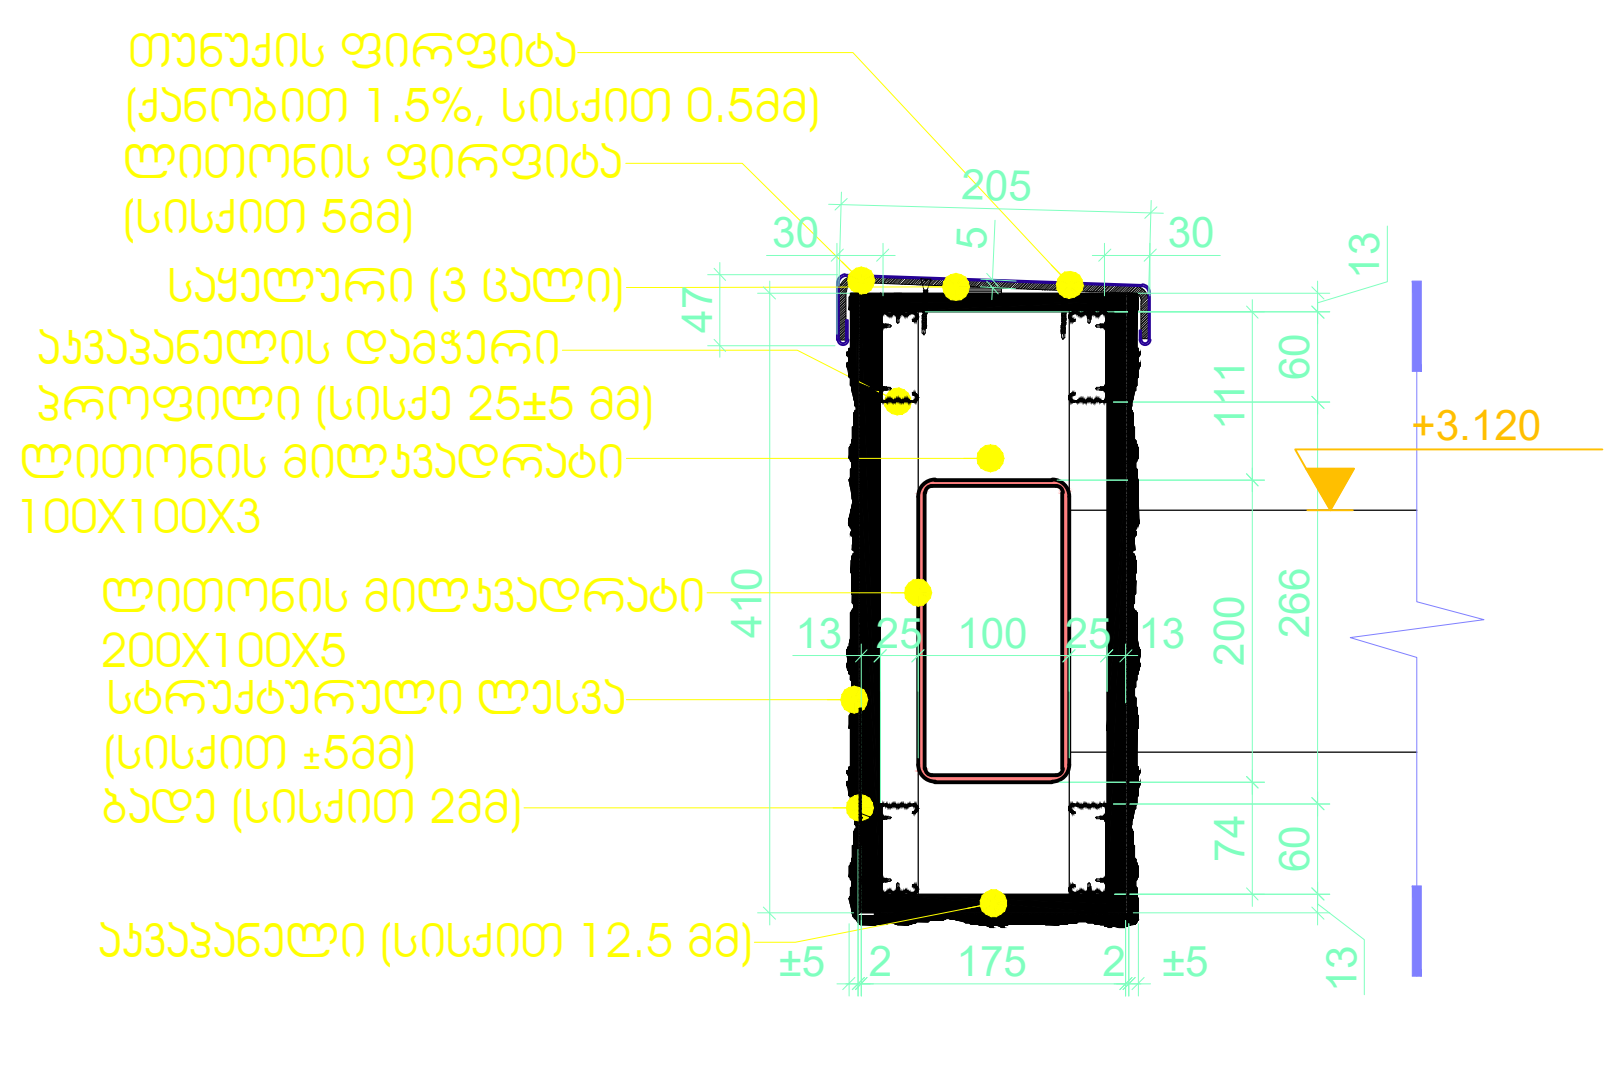


DR-05 A-DG-CH _350-09

ბლოკის
საჩრდილობელზე 05
მასშტაბი 1:10

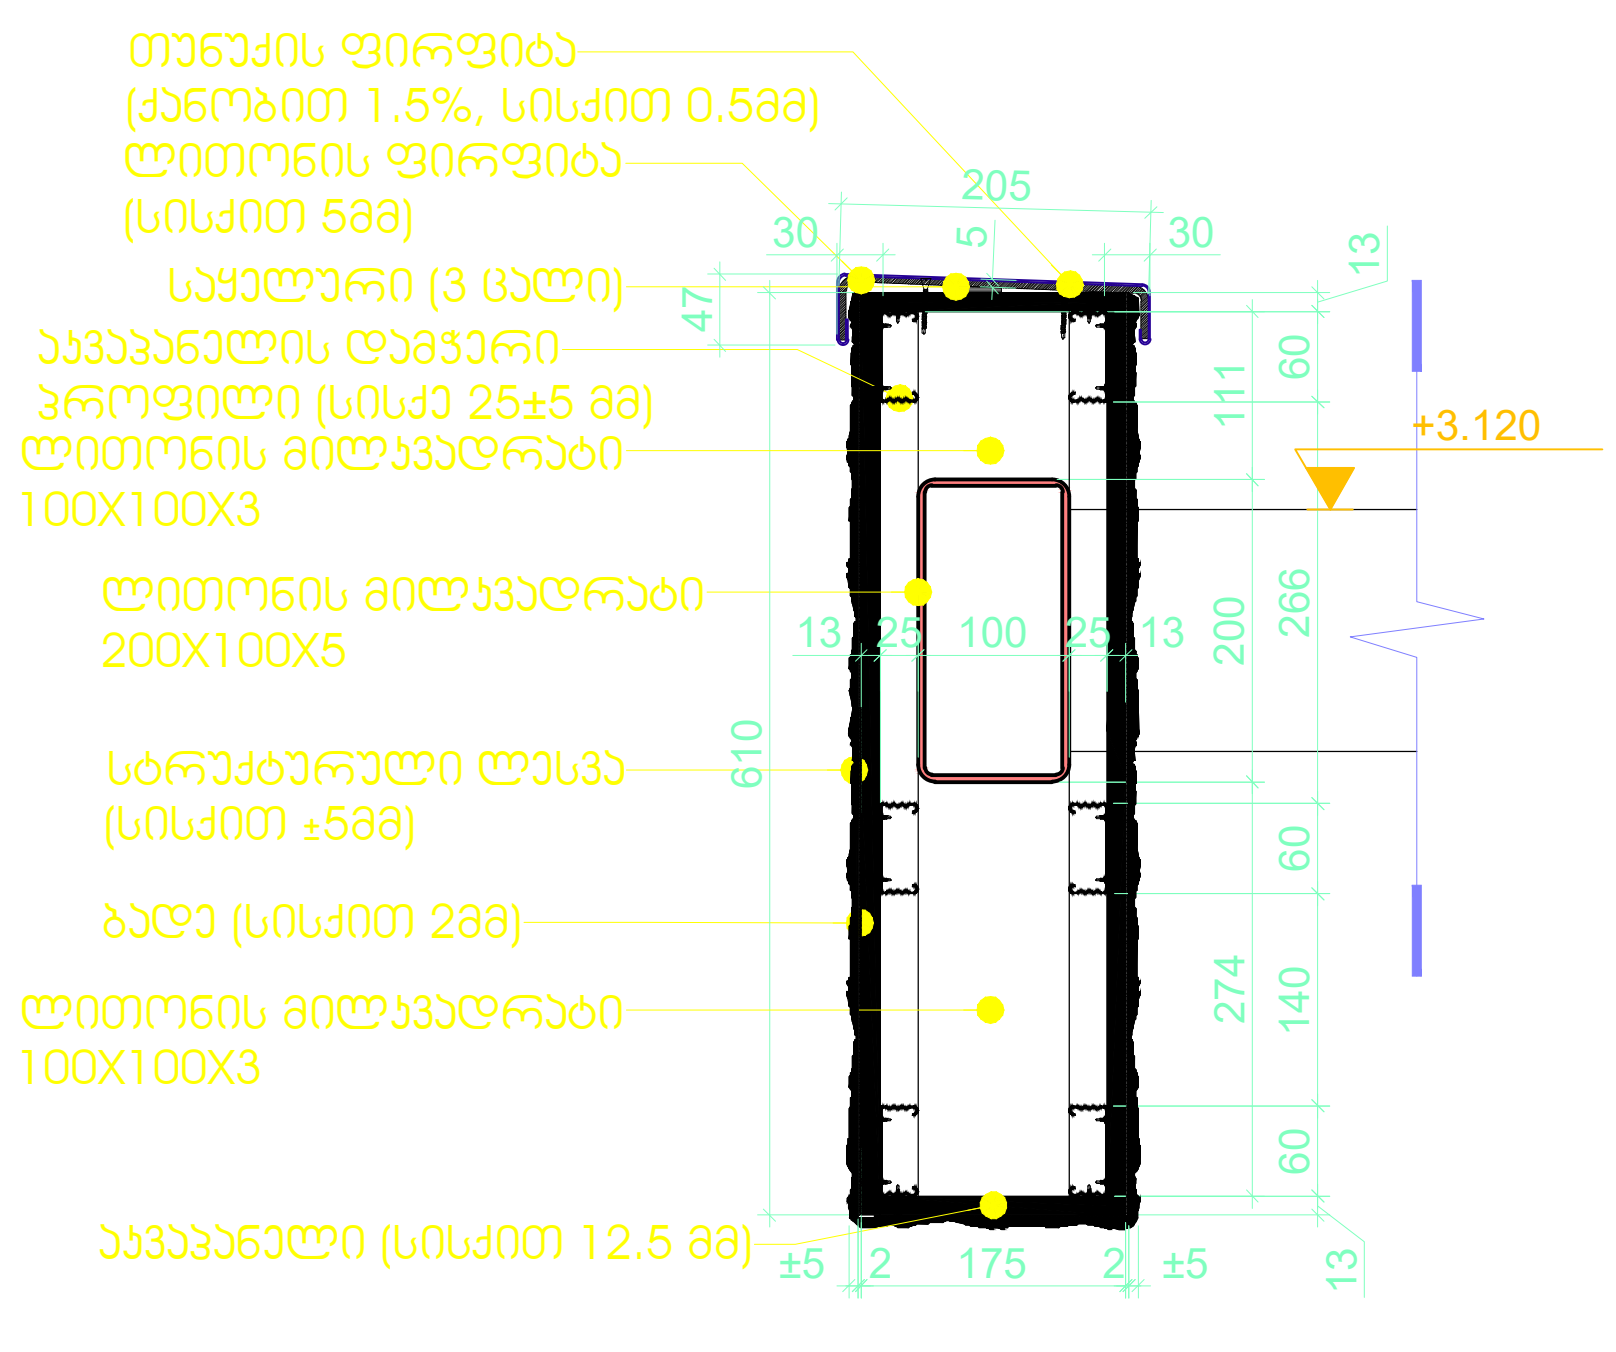

DR-06 A-DG-CH _350-09

ჭრილი 2-2
საჩრდილობელზე 05
მასშტაბი 1:10

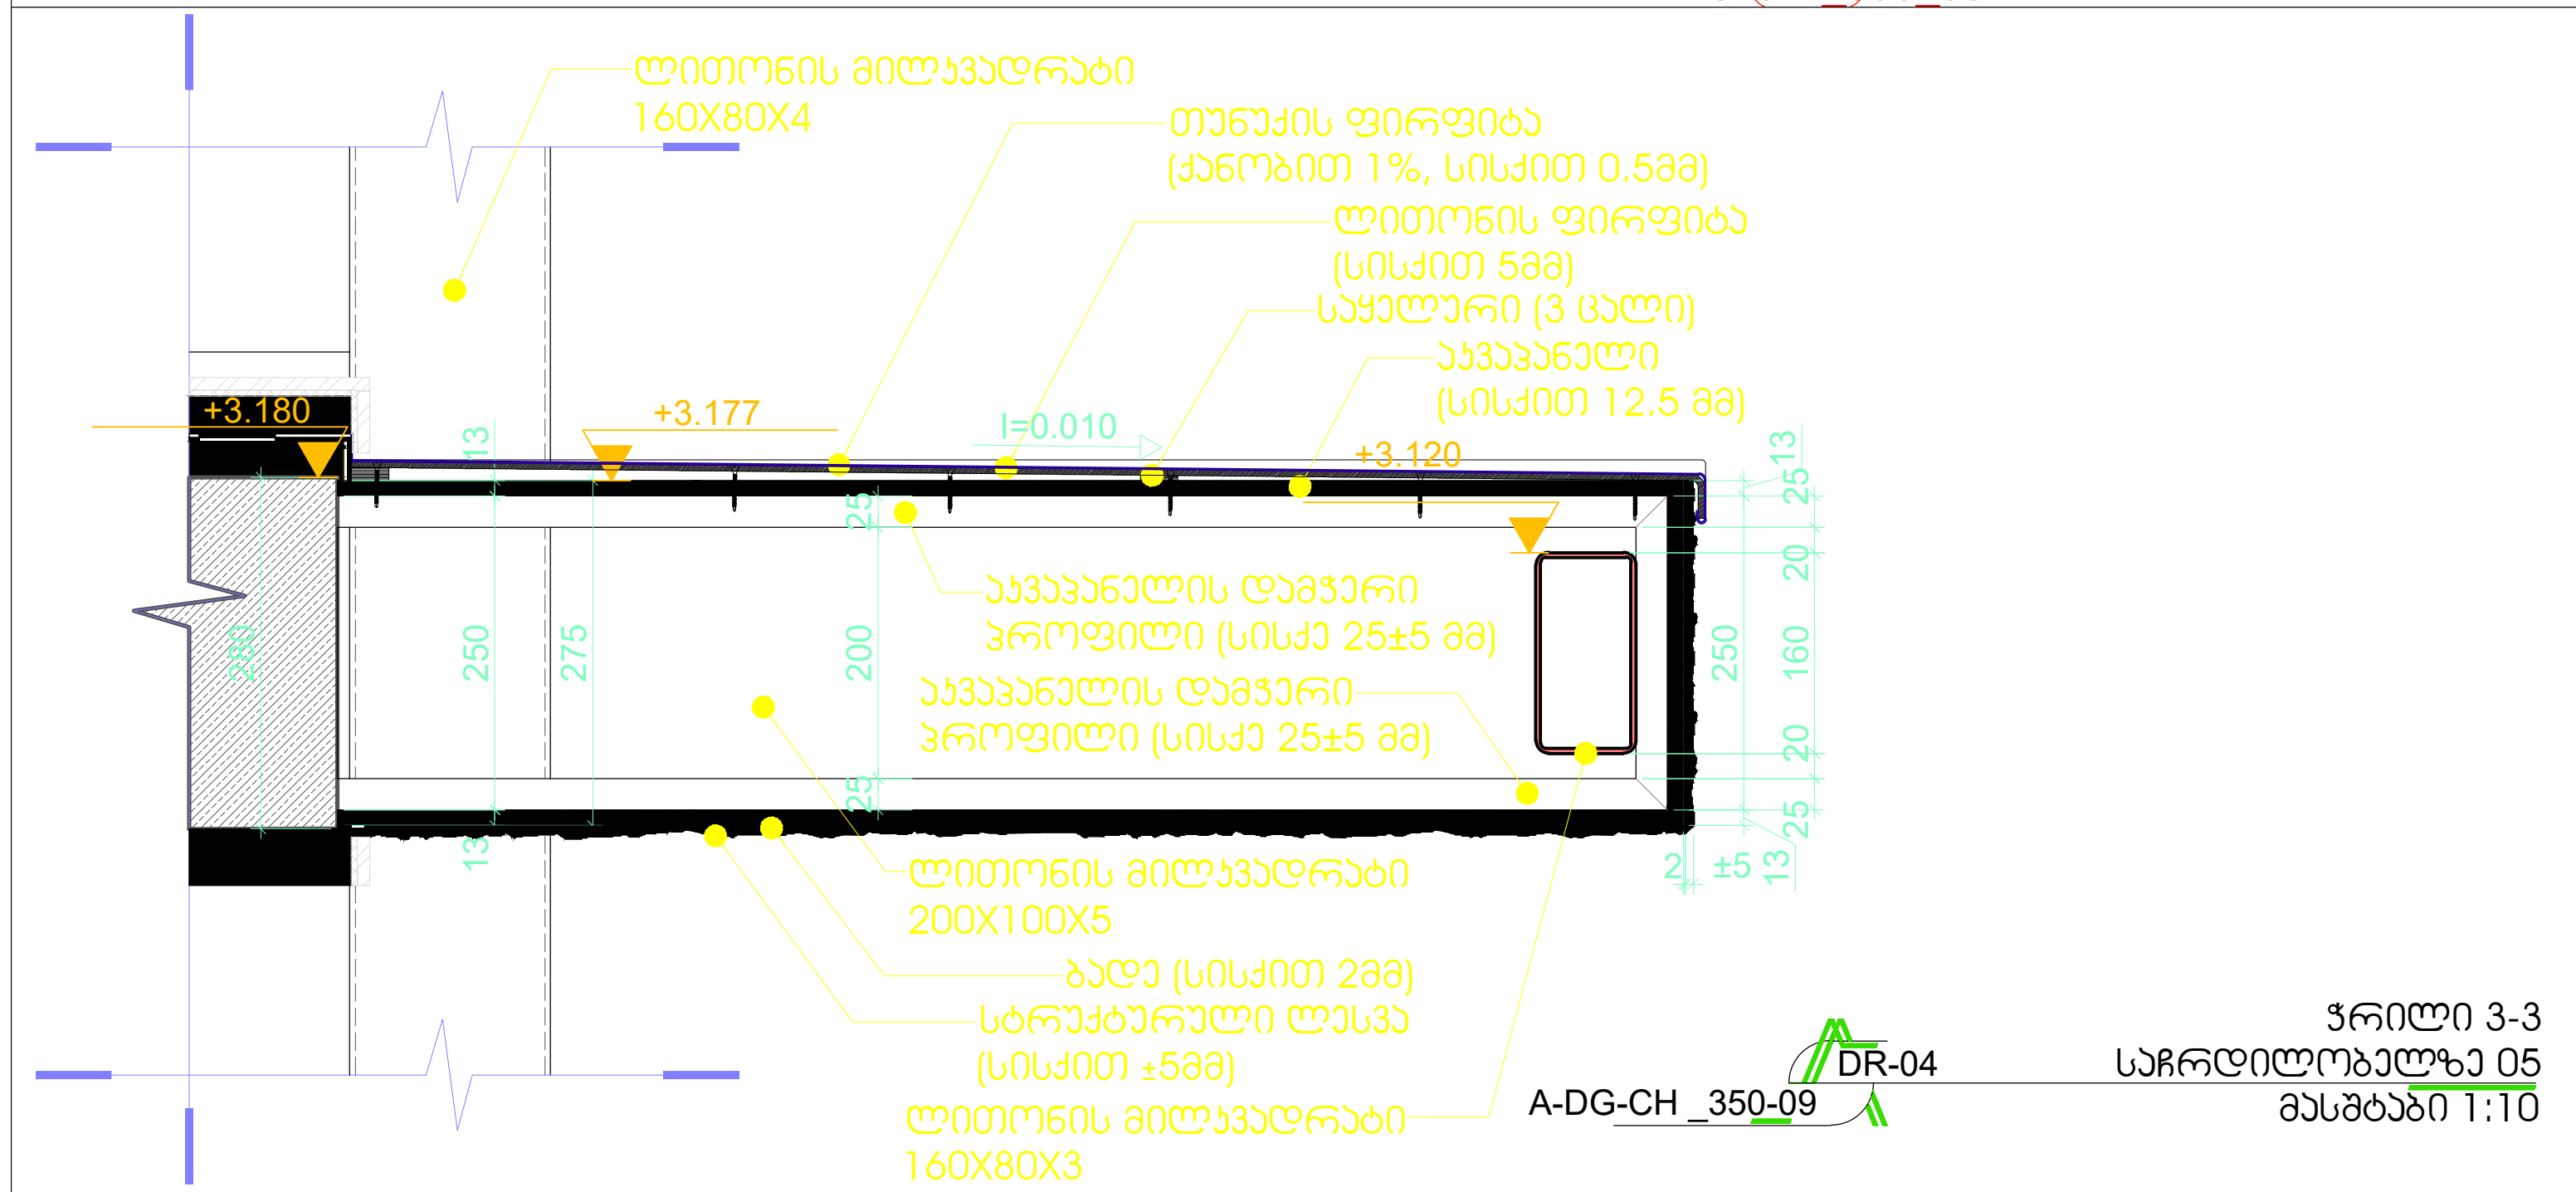

DR-04 A-DG-CH _350-09

ჭრილი 3-3
საჩრდილობელზე 05
მასშტაბი 1:10

## შენიშვნები

1. ნახაზზე ზომები მოცემულია მილიმეტრებში
2. ნახაზის ყველა ცვლილება მშენებლობისას შეთანხმებული უნდა იყოს ავტორთან

| პოზიცია | გვარი | ხელმოწერა |
|---|---|---|
| დირექტორი | ზ. კამლაძე | |
| პრ. ავტორი | ზ. კამლაძე | |
| დაამუშავა | თ.ვაჩნაძე | |
| შამოწმა | ნ.ცხადაია<br>ნ.ალფაიძე | |

პროექტი

**საცხოვრებელი კომპლექსი**

ფურცლის დასახელება

| სტადია | ფურცლის № | ფურცლები |
|---|---|---|
| კონსტ. | | |

| მასშტაბი | თარიღი |
|---|---|
| 1:5 | 06/2024 |

| ფორმატი | ფურცლის სახელი |
|---|---|
| A3 | A-DG-CH__350-15 |

არქიტექტურული სტუდია
შპს "არქარეა"
ს/ნ - 412706610
მისამართი - თბილისი, საქართველო
ნუცუბიძის ქ. №201

WWW.ARCHAREA.GE

დამკვეთი
შპს "რივერსაიდ დიდომი"
ს/ნ - 405218107

# ტიპიური საქვაბის გეგმები

თბილისი 2024

ექსპლიკაცია

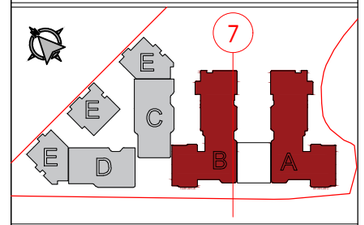


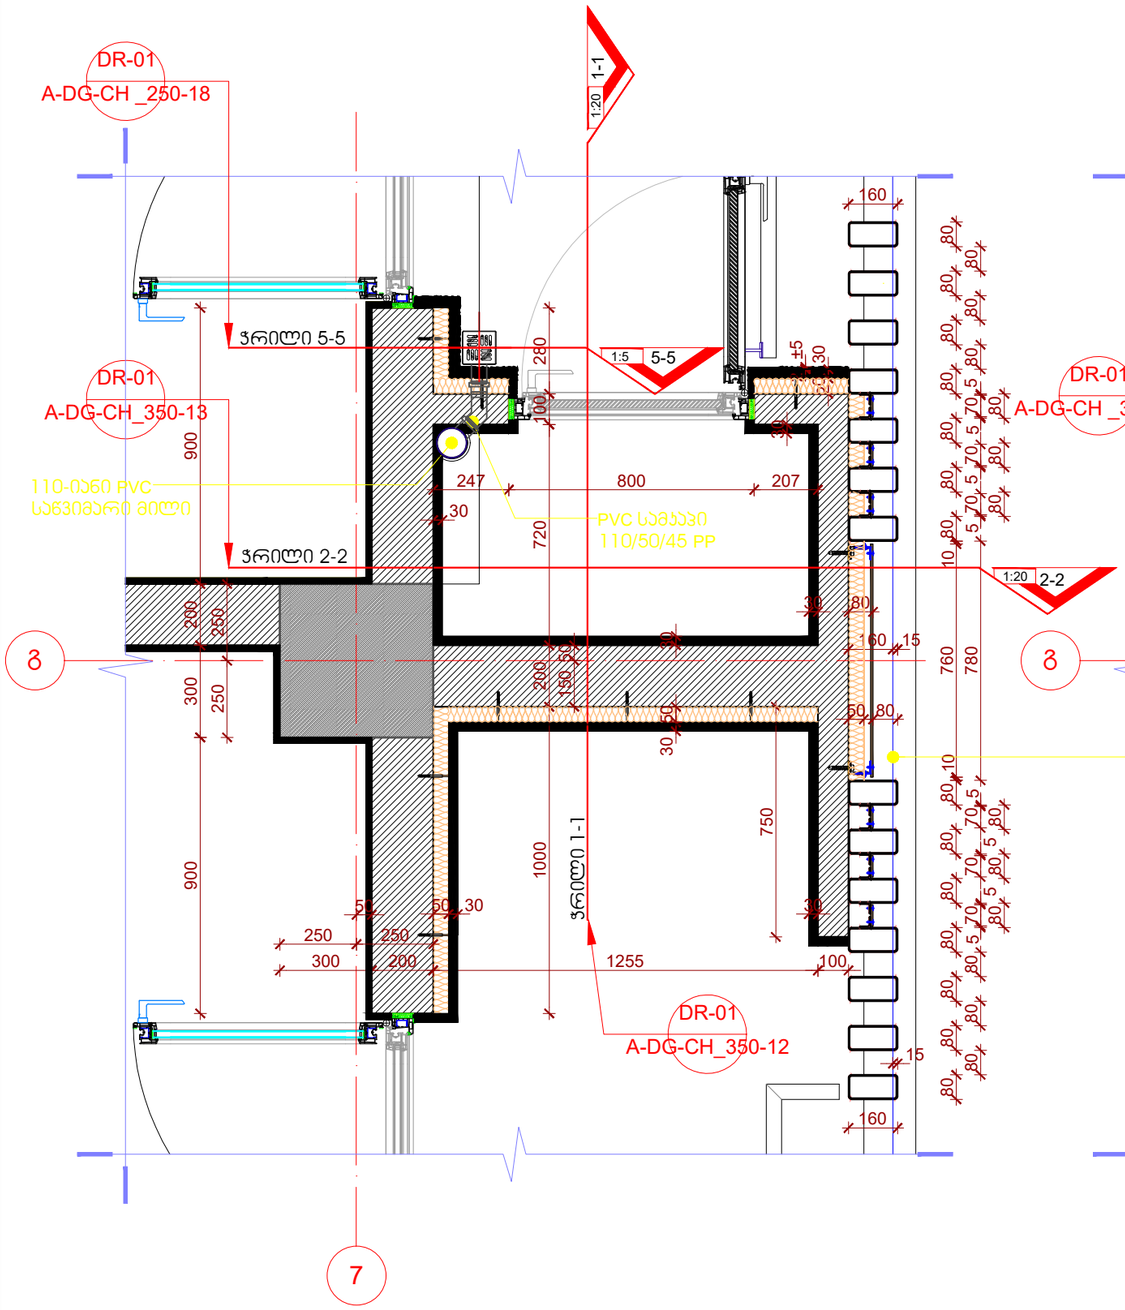


საქვაბის გეგმის ფრაგმენტი
(იატაკის დონეზე)

მასშტაბი 1:20

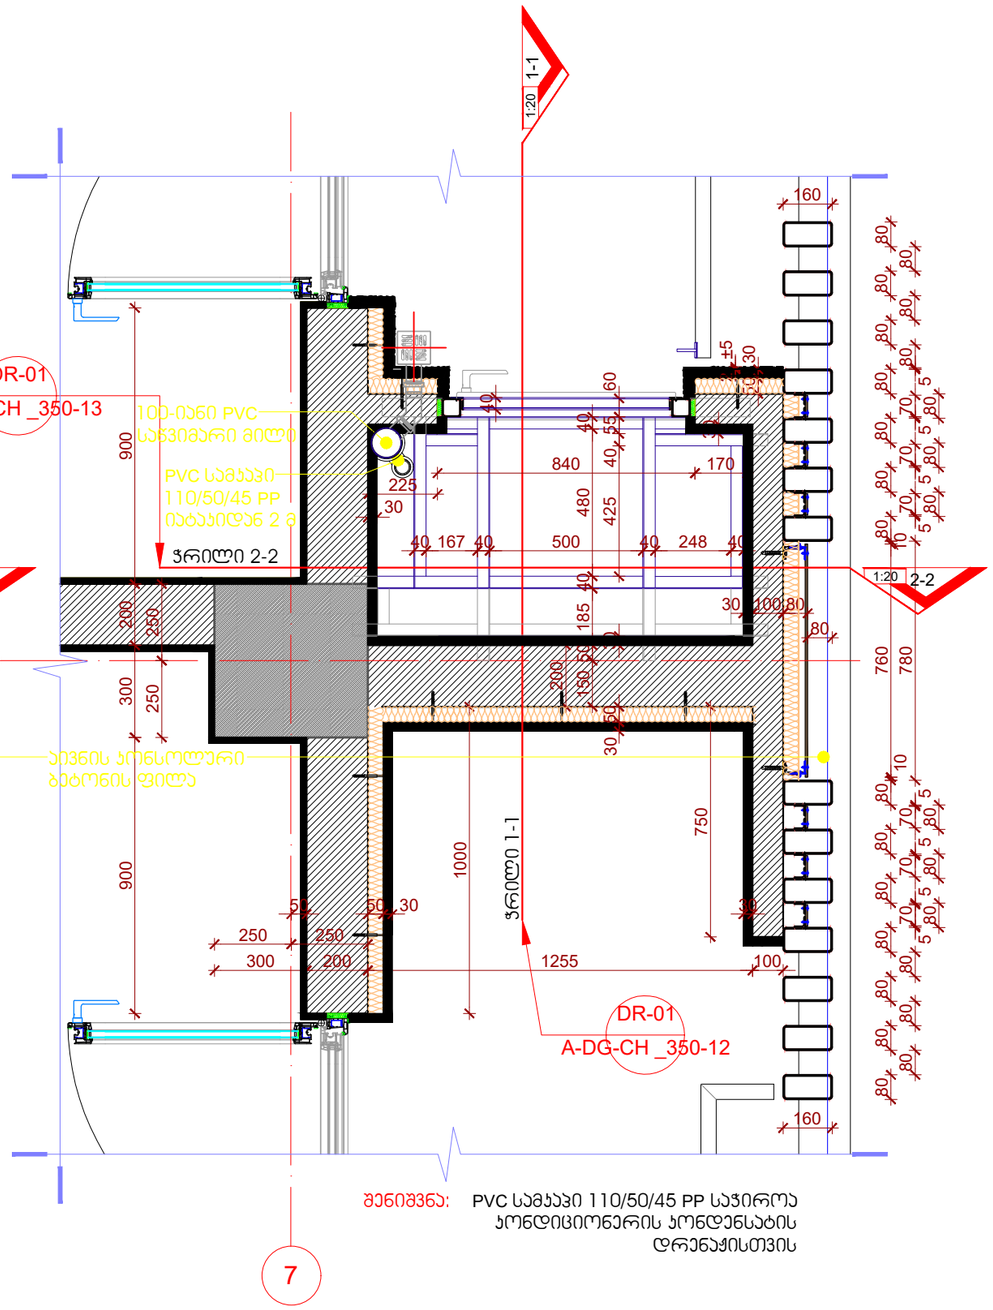


შენიშვნა: PVC სამკაპი 110/50/45 PP საჭიროა კონდიციონერის კონდენსატის დრენაჟისთვის

საქვაბის გეგმა (კონდიციონერის ბლოკის მოსათავსებელი ანტრესოლის დონეზე)

მასშტაბი 1:20

## შენიშვნები

1. ნახაზზე ზომები მოცემულია მილიმეტრებში
2. ნახაზის ყველა ცვლილება მშენებლობისას შეთანხმებული უნდა იყოს ავტორთან

| პოზიცია | გვარი | ხელმოწერა |
|---|---|---|
| დირექტორი | ზ. ავალიანი | |
| არ. ავტორი | ზ. ავალიანი | |
| დაამუშავა | თ.ჯაჩნაძე | |
| შეამოწმა | ნ.ცხადაია<br>ნ.ალფაიძე | |

პროექტი

**საცხოვრებელი კომპლექსი**

ფურცლის დასახელება

| სტადია | ფურცლის № | ფურცლები |
|---|---|---|
| კონსტ. | | |
| მასშტაბი 1:5 | თარიღი 06/2024 | |
| ფორმატი A3 | ფურცლის სახელი A-DG-CH__350-15 | |


არქიტექტურული სტუდია შპს "არქარეა"
ს/ნ - 412706610
მისამართი - თბილისი, საპარიზო ნაცვალაძის ქ. №201
WWW.ARCHAREA.GE


დამკვეთი
შპს "რივერსაიდ დიდომი"
ს/ნ - 405218107

# ტიპიური საქვაბის ჭრილი 1-1, დეტალები

თბილისი 2024

ექსპლიკაცია

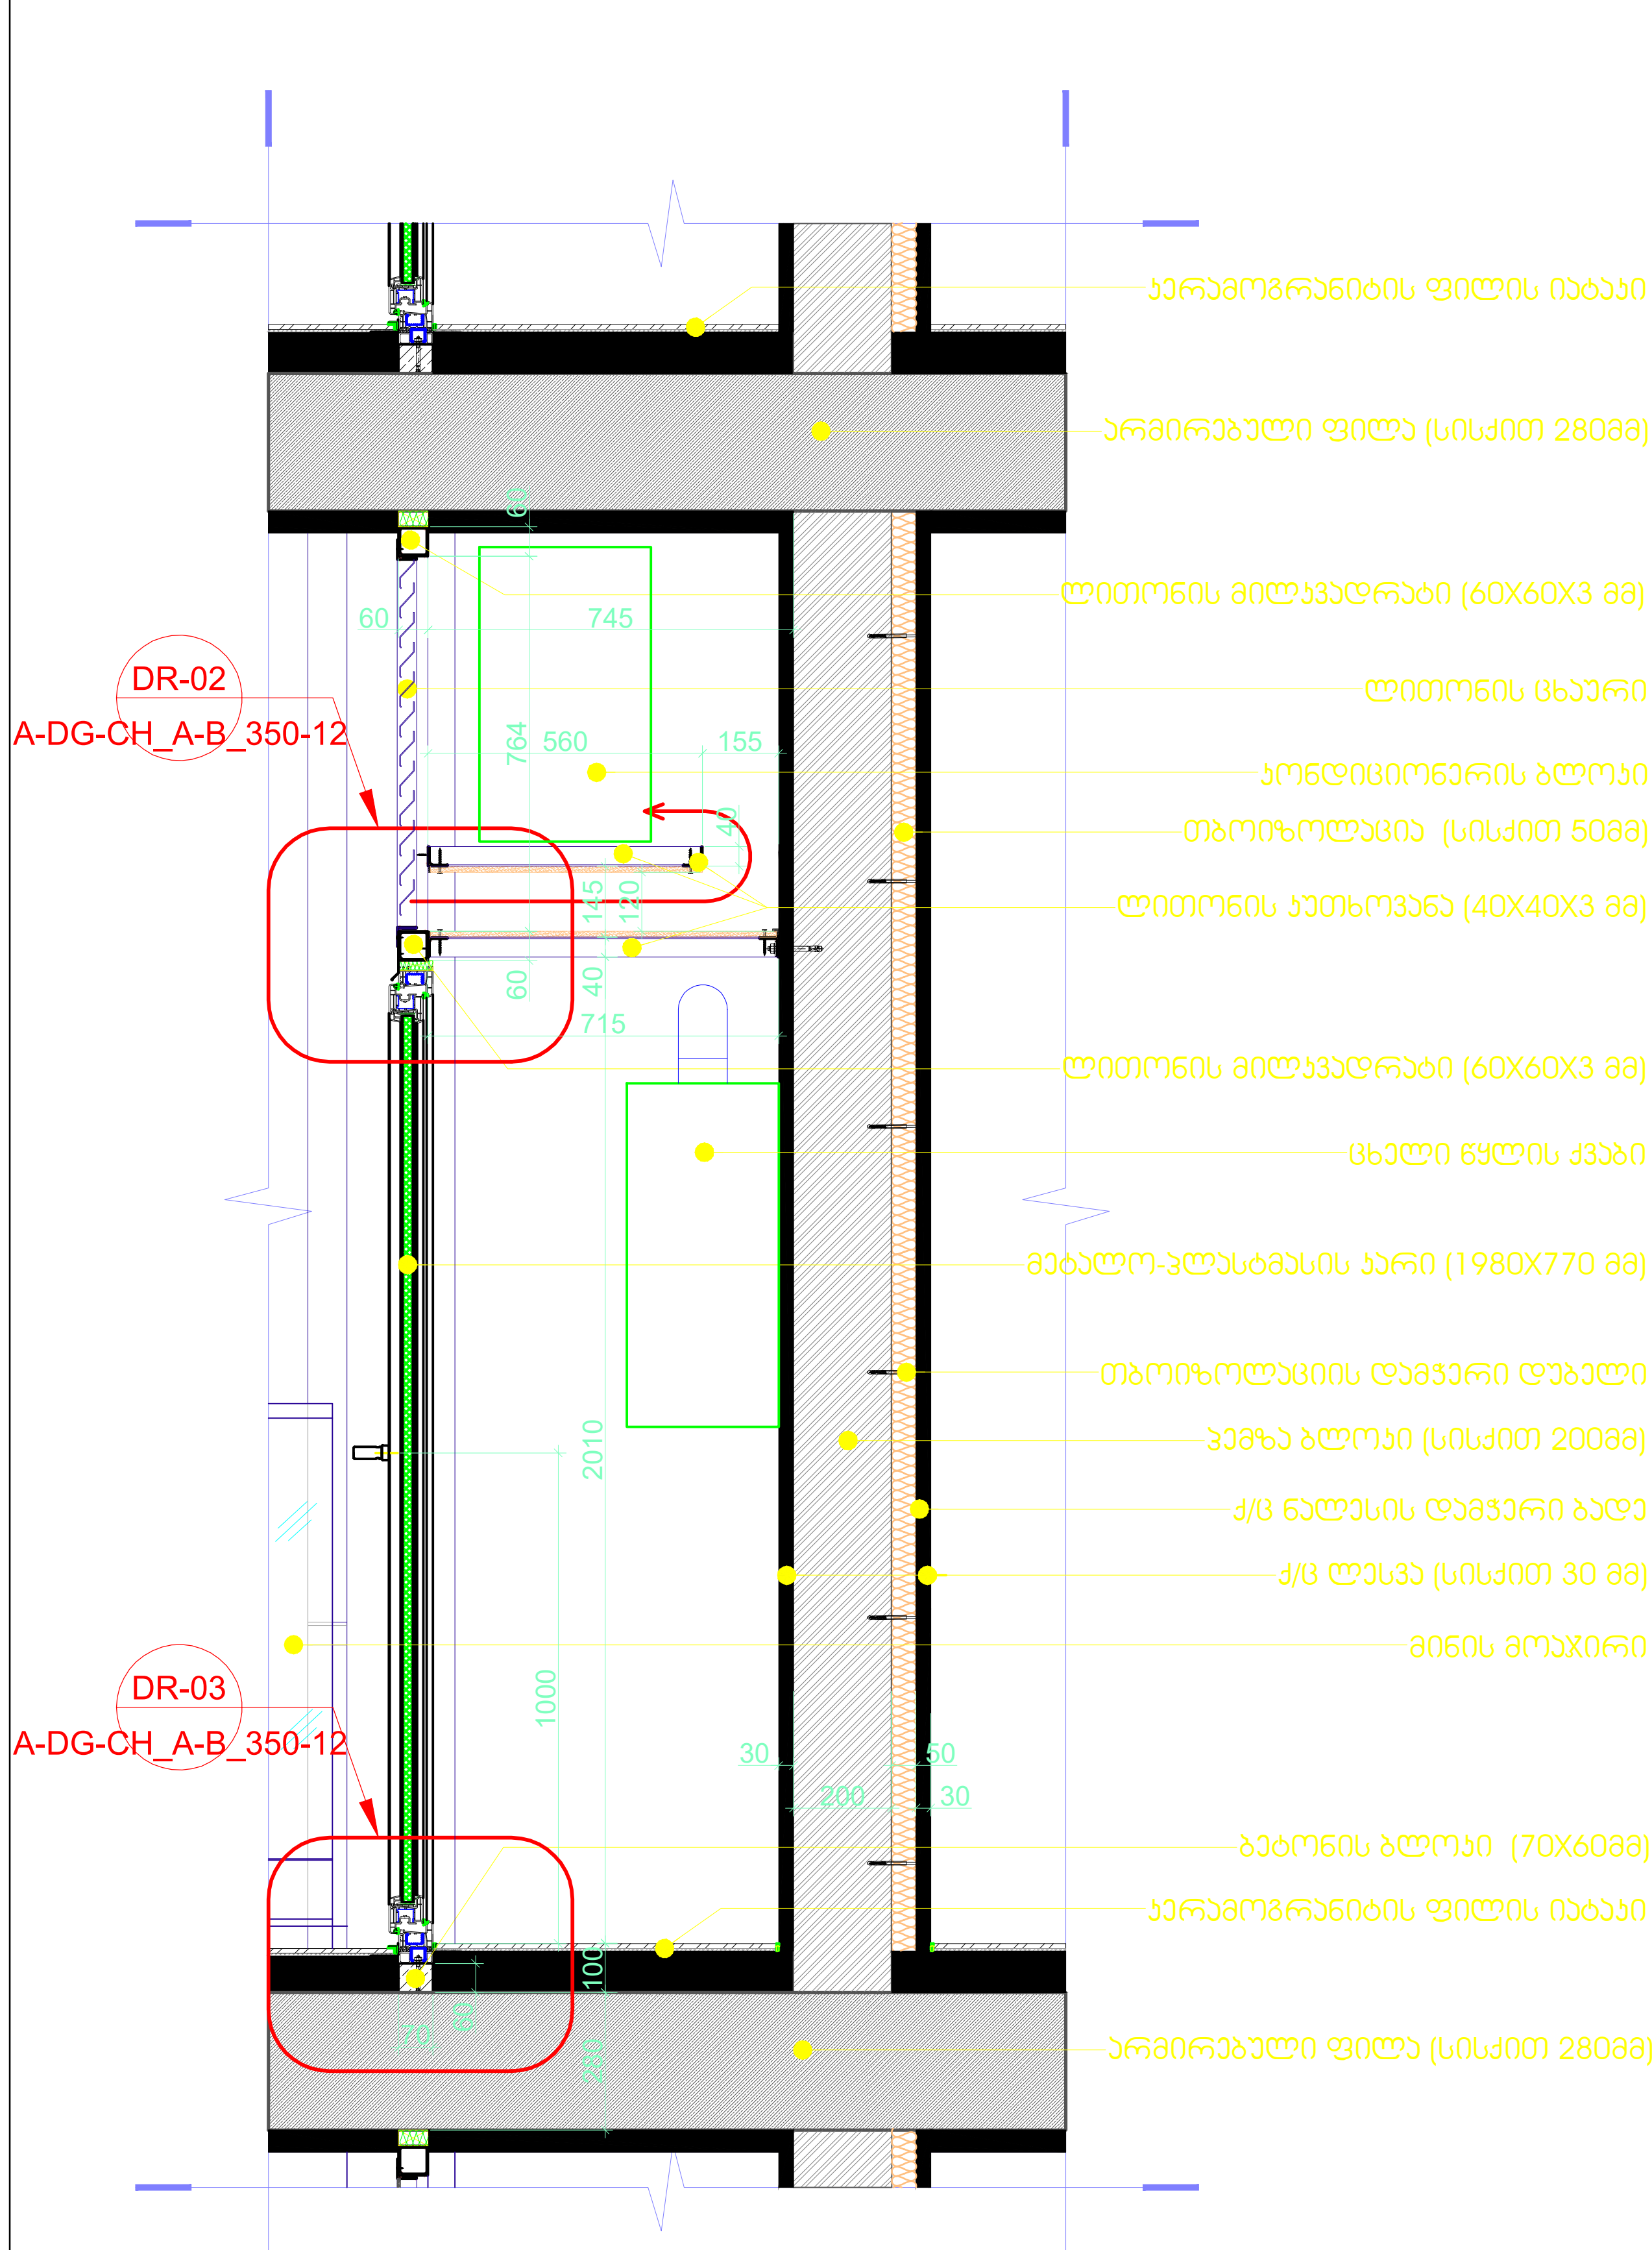


საქვაბის ჭრილი 1-1
DR-01
A-DG-CH_350-12
მასშტაბი 1:20

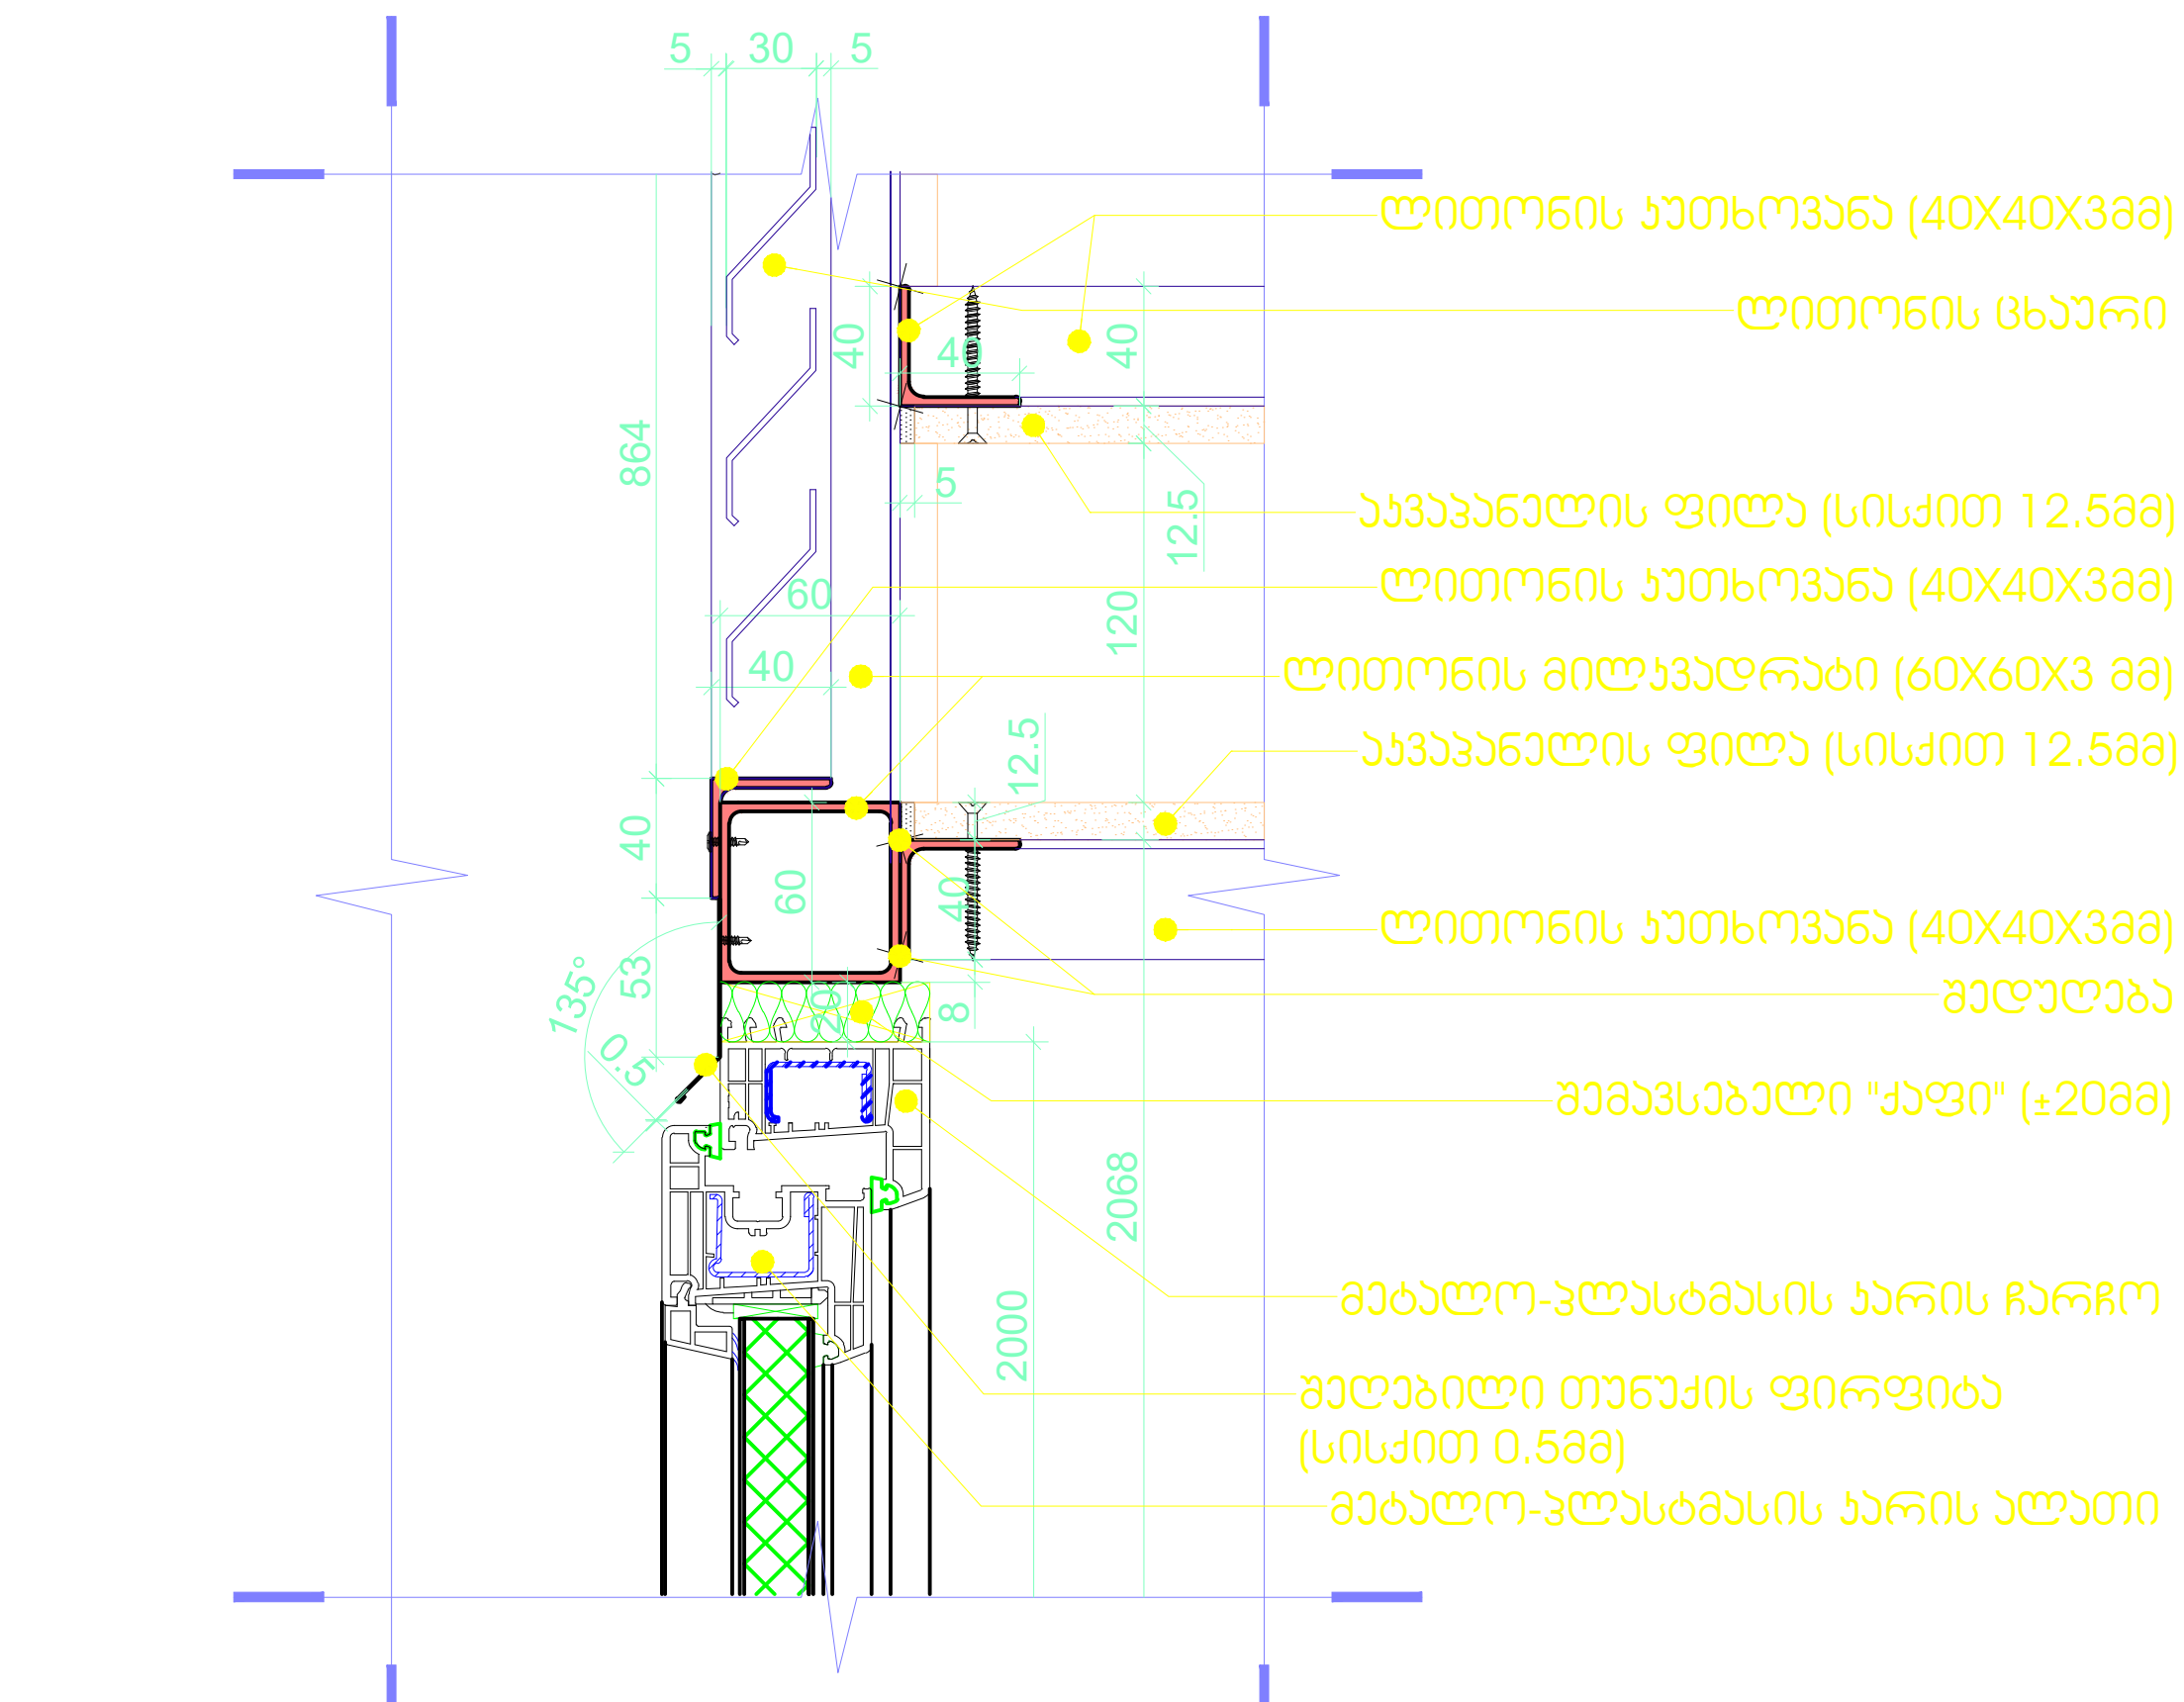


საქვაბის ლითონის ცხაური (ჭრილის ფრაგმენტი)
DR-02
A-DG-CH_350-12
მასშტაბი 1:5

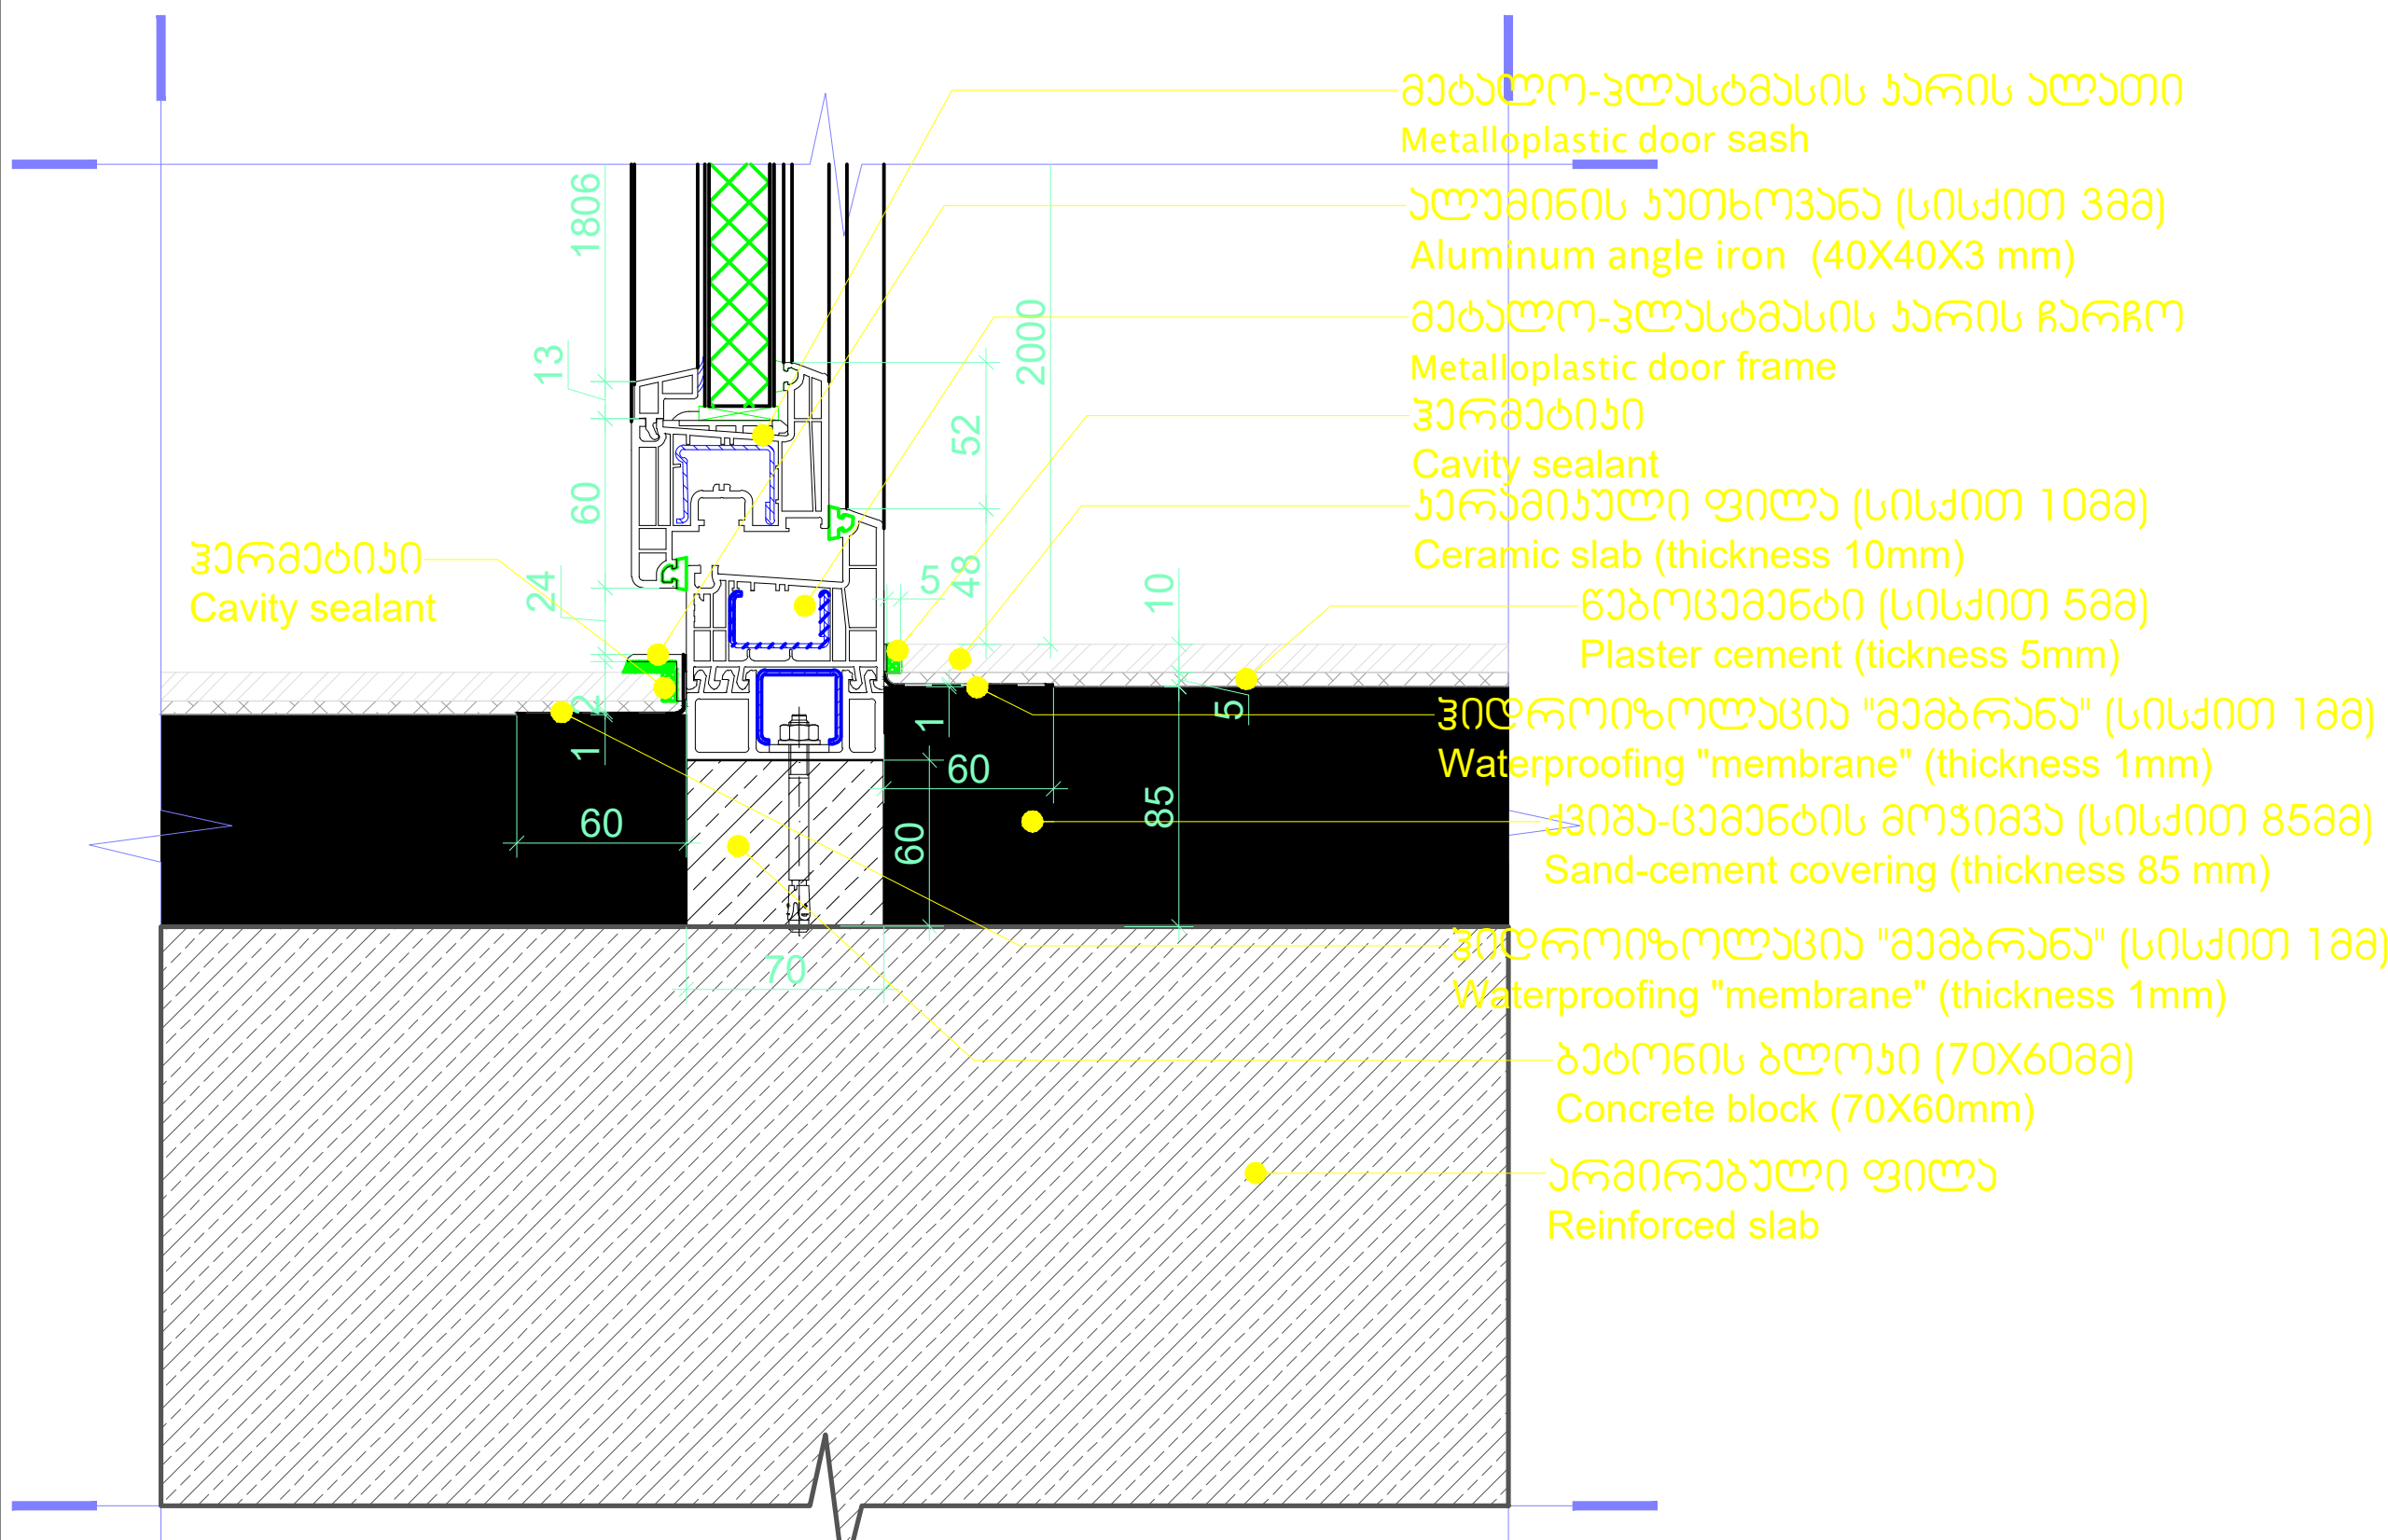


ჭრილის ფრაგმენტი
Section fragment
DR-03
A-DG-CH_350-12
მასშტაბი 1:5
Scale 1:5

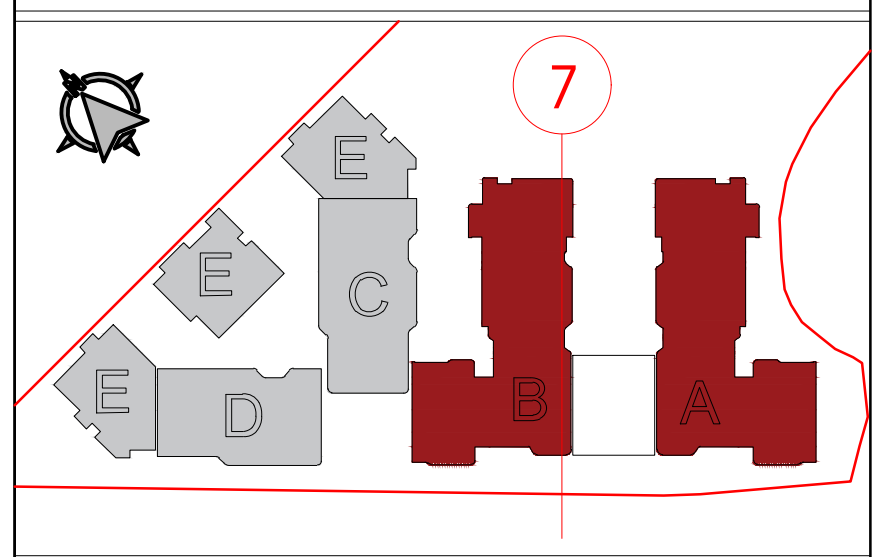


## შენიშვნები

1. ნახაზზე ზომები მოცემულია მილიმეტრებში
2. ნახაზის ყველა ცვლილება მშენებლობისას შეთანხმებული უნდა იყოს ავტორთან

| პოზიცია | გვარი | ხელმოწერა |
|---|---|---|
| დირექტორი | ზ. კამლაძე | |
| პრ. ავტორი | ზ. კამლაძე | |
| დაამუშავა | თ.კაჩნაძე | |
| შამოწმა | ნ.ცხადაია<br>ნ.ალფაიძე | |

პროექტი
საცხოვრებელი კომპლექსი

ფურცლის დასახელება

| სტადია | ფურცლის № | ფურცლები |
|---|---|---|
| კონსტ. | | |

| მასშტაბი | თარიღი |
|---|---|
| 1:5 | 06/2024 |

| ფორმატი | ფურცლის სახელი |
|---|---|
| A3 | A-DG-CH__350-15 |


არქიტექტურული სტუდია
შპს "არქარეა"
ს/ნ - 412706610
მისამართი - თბილისი, საქართველო
ნუცუბიძის ქ. №201
WWW.ARCHAREA.GE


დამკვეთი
შპს "რივერსაიდ დიდომი"
ს/ნ - 405218107

# საქვაბის ჭრილი 2-2

თბილისი 2024

ექსპლიკაცია

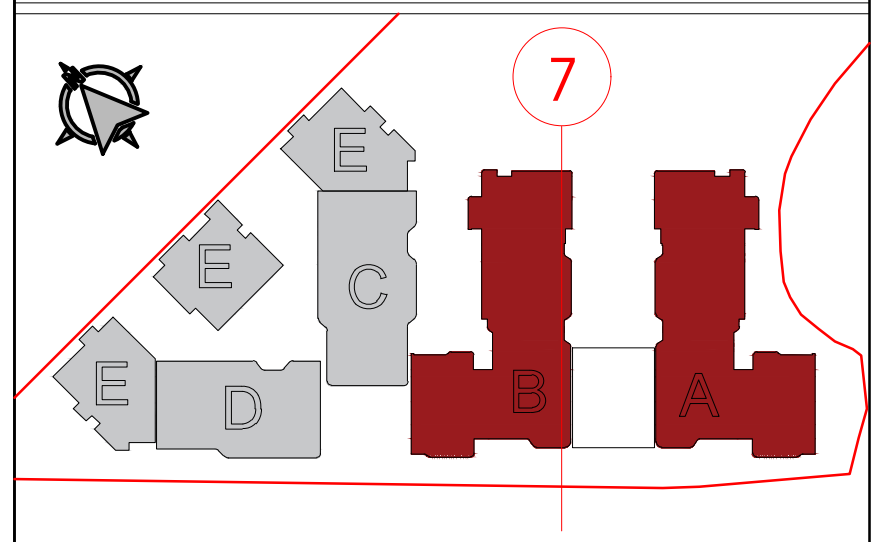


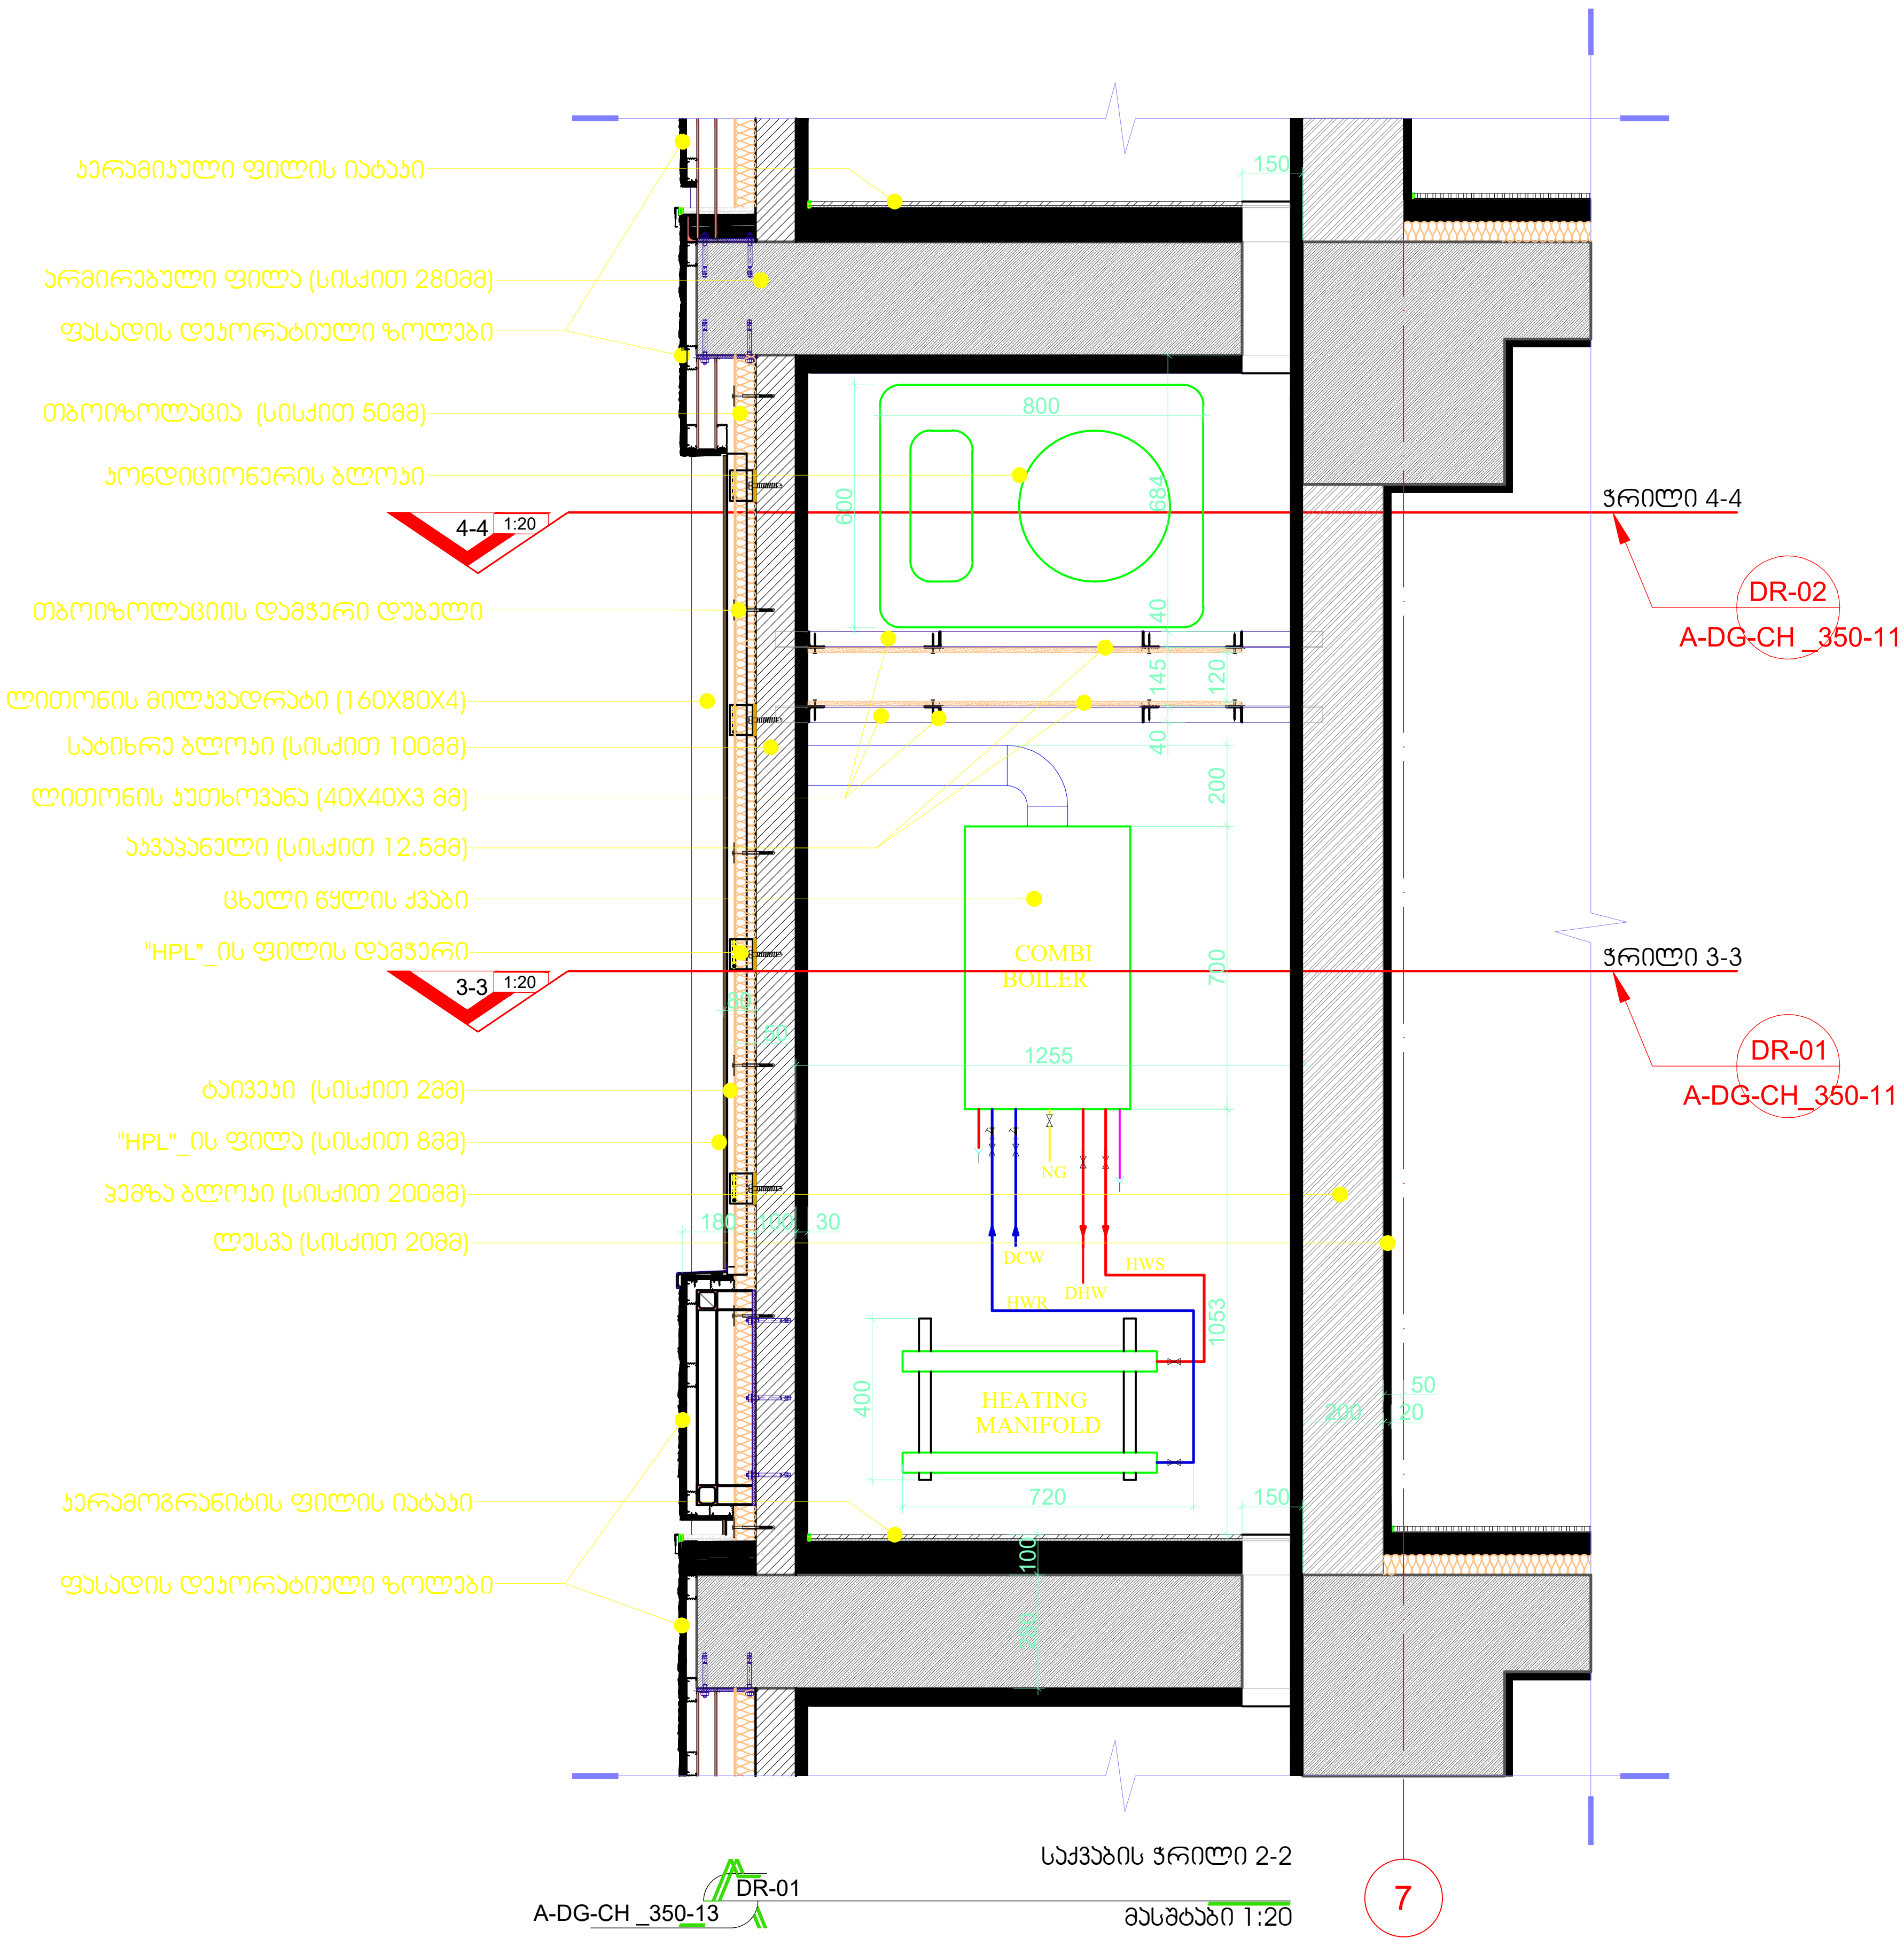


საქვაბის ჭრილი 2-2

მასშტაბი 1:20

A-DG-CH _350-13 DR-01

## შენიშვნები

1. ნახაზზე ზომები მოცემულია მილიმეტრებში
2. ნახაზის ყველა ცვლილება მშენებლობისას შეთანხმებული უნდა იყოს ავტორთან

| პოზიცია | გვარი | ხელმოწერა |
|---|---|---|
| დირექტორი | ზ. კამლაძე | |
| პრ. ავტორი | ზ. კამლაძე | |
| დაამუშავა | თ.ვაჩნაძე | |
| შამოწმა | ნ.ცხადაია<br>ნ.ალფაიძე | |

პროექტი

## საცხოვრებელი კომპლექსი

ფურცლის დასახელება

| სტადია | ფურცლის № | ფურცლები |
|---|---|---|
| კონსტ. | | |

| მასშტაბი | თარიღი |
|---|---|
| 1:5 | 06/2024 |

| ფორმატი | ფურცლის სახელი |
|---|---|
| A3 | A-DG-CH__350-15 |


არქიტექტურული სტუდია
შპს "არქარეა"
ს/ნ - 412706610
მისამართი - თბილისი, საქართველო
ნუცუბიძის ქ. №201
WWW.ARCHAREA.GE


დამკვეთი
შპს "რივერსაიდ დიღომი"
ს/ნ - 405218107

# საქვაბის ფასადის ფრაგმენტი

თბილისი 2024

ექსპლიკაცია

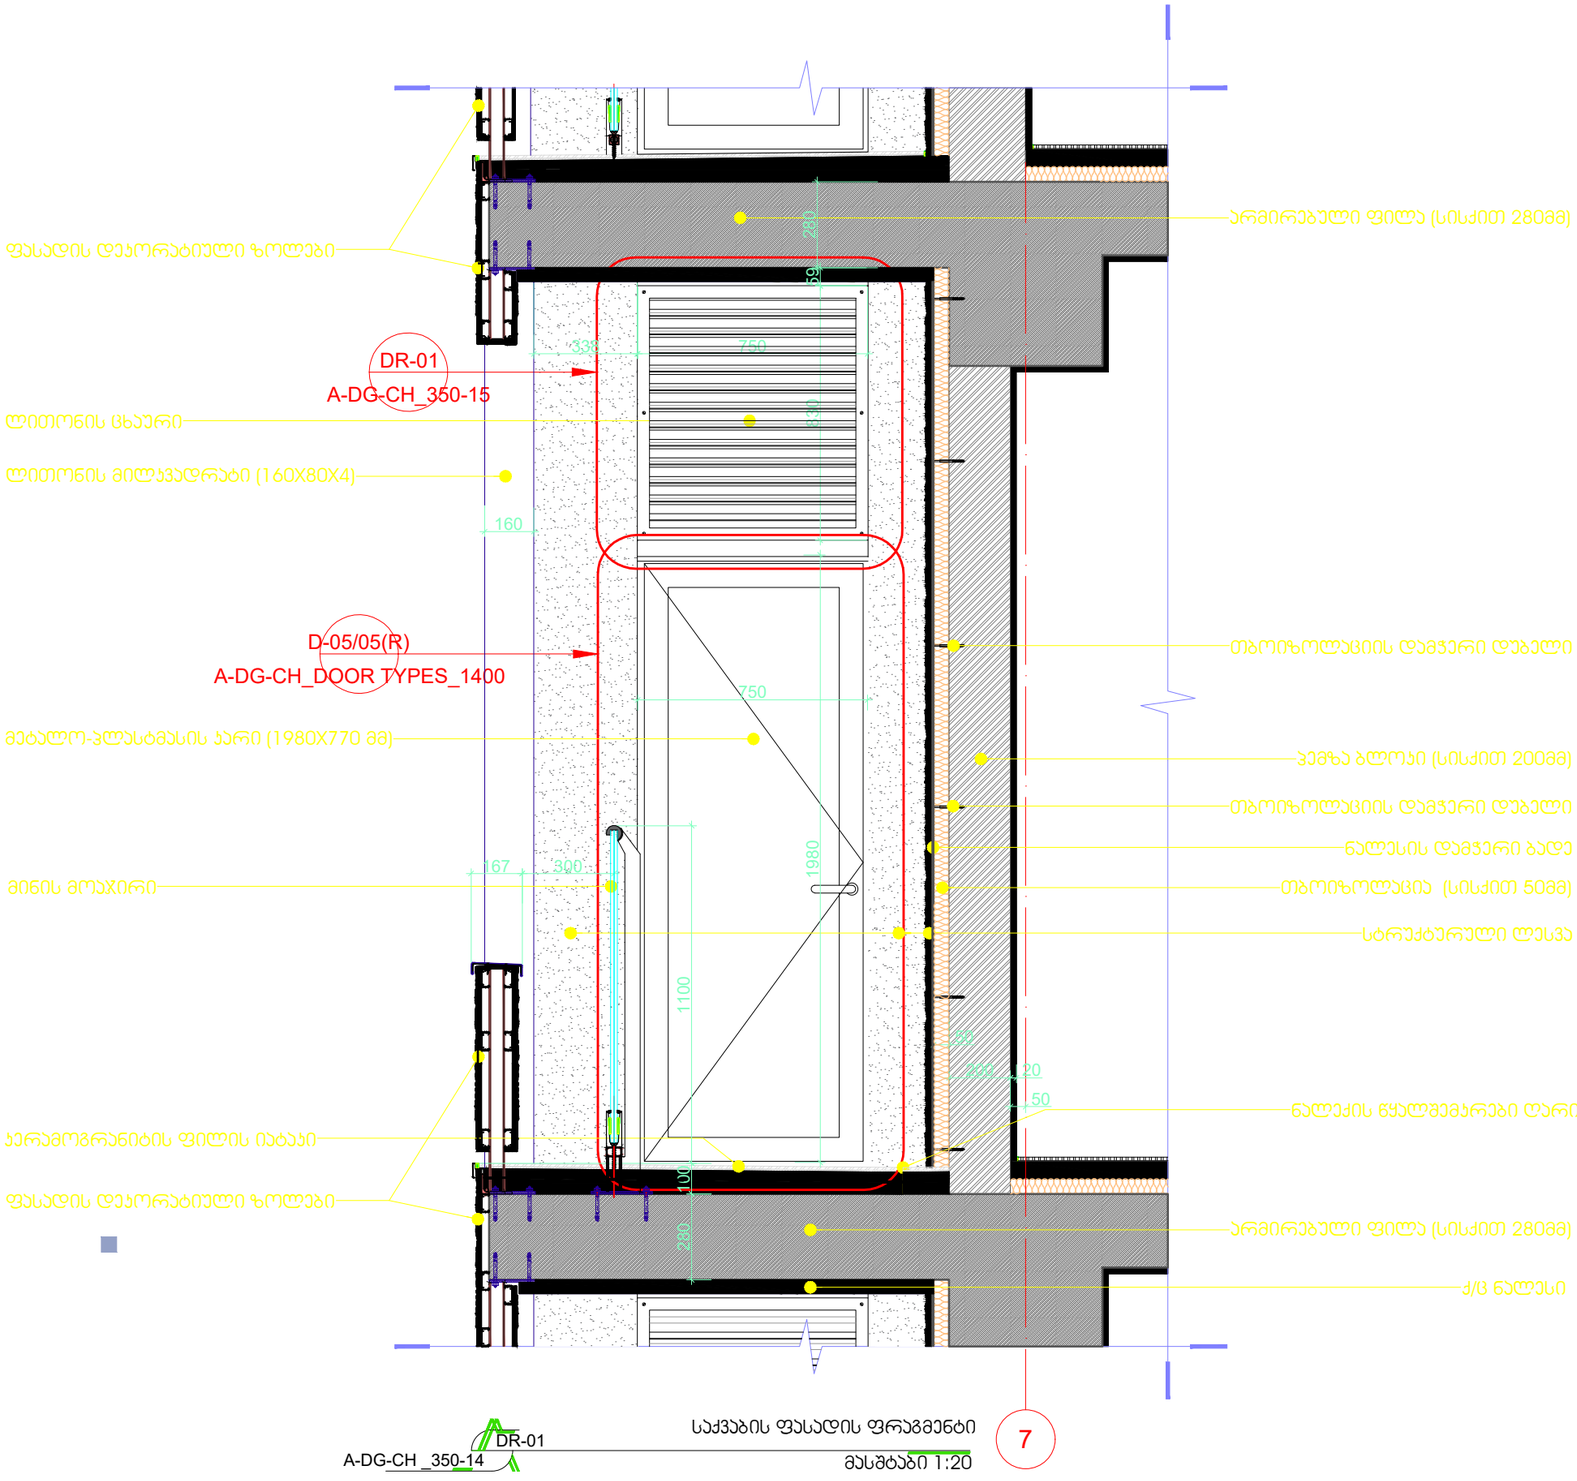


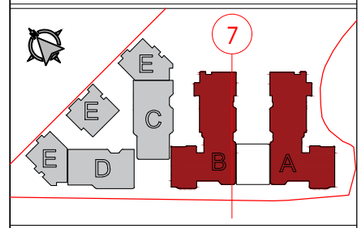


## შენიშვნები

1. ნახაზზე ზომები მოცემულია მილიმეტრებში
2. ნახაზის ყველა ცვლილება მშენებლობისას შეთანხმებული უნდა იყოს ავტორთან

| პოზიცია | გვარი | ხელმოწერა |
|---|---|---|
| დირექტორი | ზ. პამლაძე | |
| პრ. ავტორი | ზ. პამლაძე | |
| დამოუკიდ. | თ.ვაჩნაძე | |
| შემოწმა | ნ.ცხადაია<br>ნ.ალფაიძე | |

პროექტი

საცხოვრებელი კომპლექსი

ფურცლის დასახელება

| სტადია | ფურცლის № | ფურცლები |
|---|---|---|
| პროექტი | | |

| მასშტაბი | თარიღი |
|---|---|
| 1:5 | 06/2024 |

| ფორმატი | ფურცლის სახელი |
|---|---|
| A3 | A-DG-CH__350-15 |


არქიტექტურული სტუდია შპს "არქარეა"
ს/ნ - 412706610
მისამართი - თბილისი, საქართველო ნავთლიანის ქ. №201
WWW.ARCHAREA.GE

დამკვეთი
შპს "რივერსაიდ დიდომი"
ს/ნ - 405218107

# საქვაბის ლითონის ცხაური

DR-01 საქვაბის ლითონის ცხაური (ფასადი)
მასშტაბი 1:5

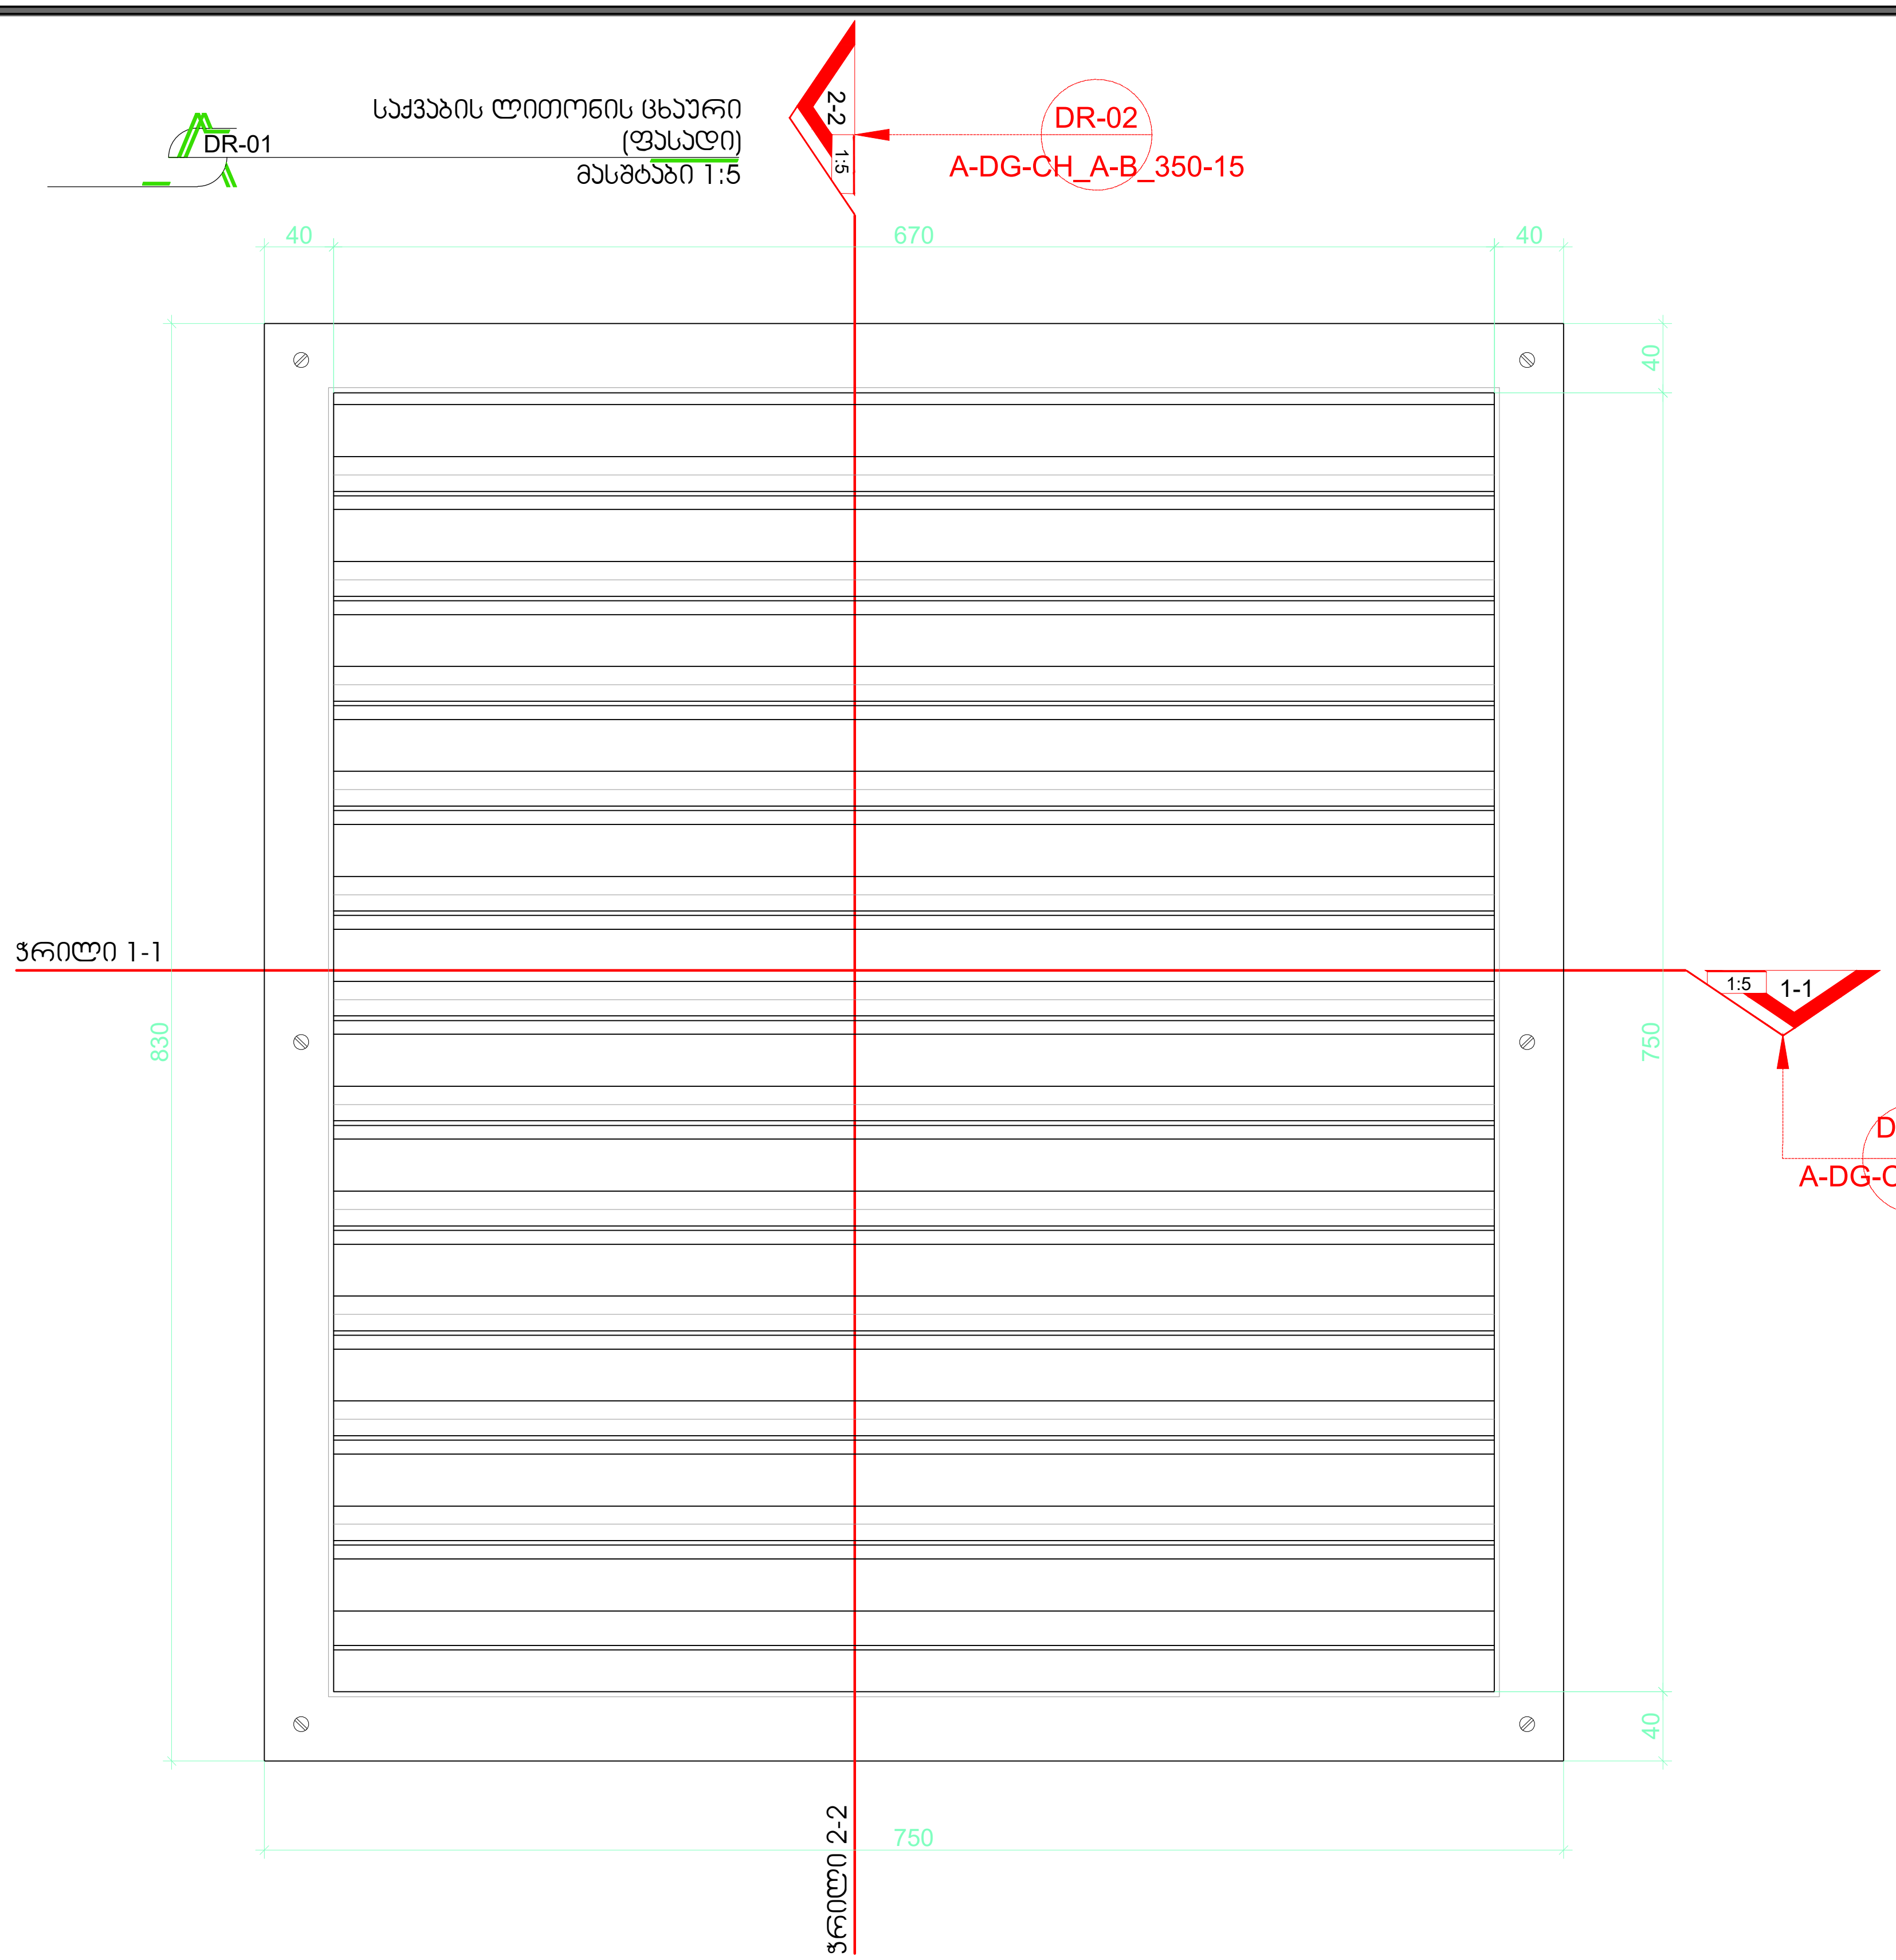


DR-02 საქვაბის ლითონის ცხაური (ჭრილი 2-2)
მასშტაბი 1:5

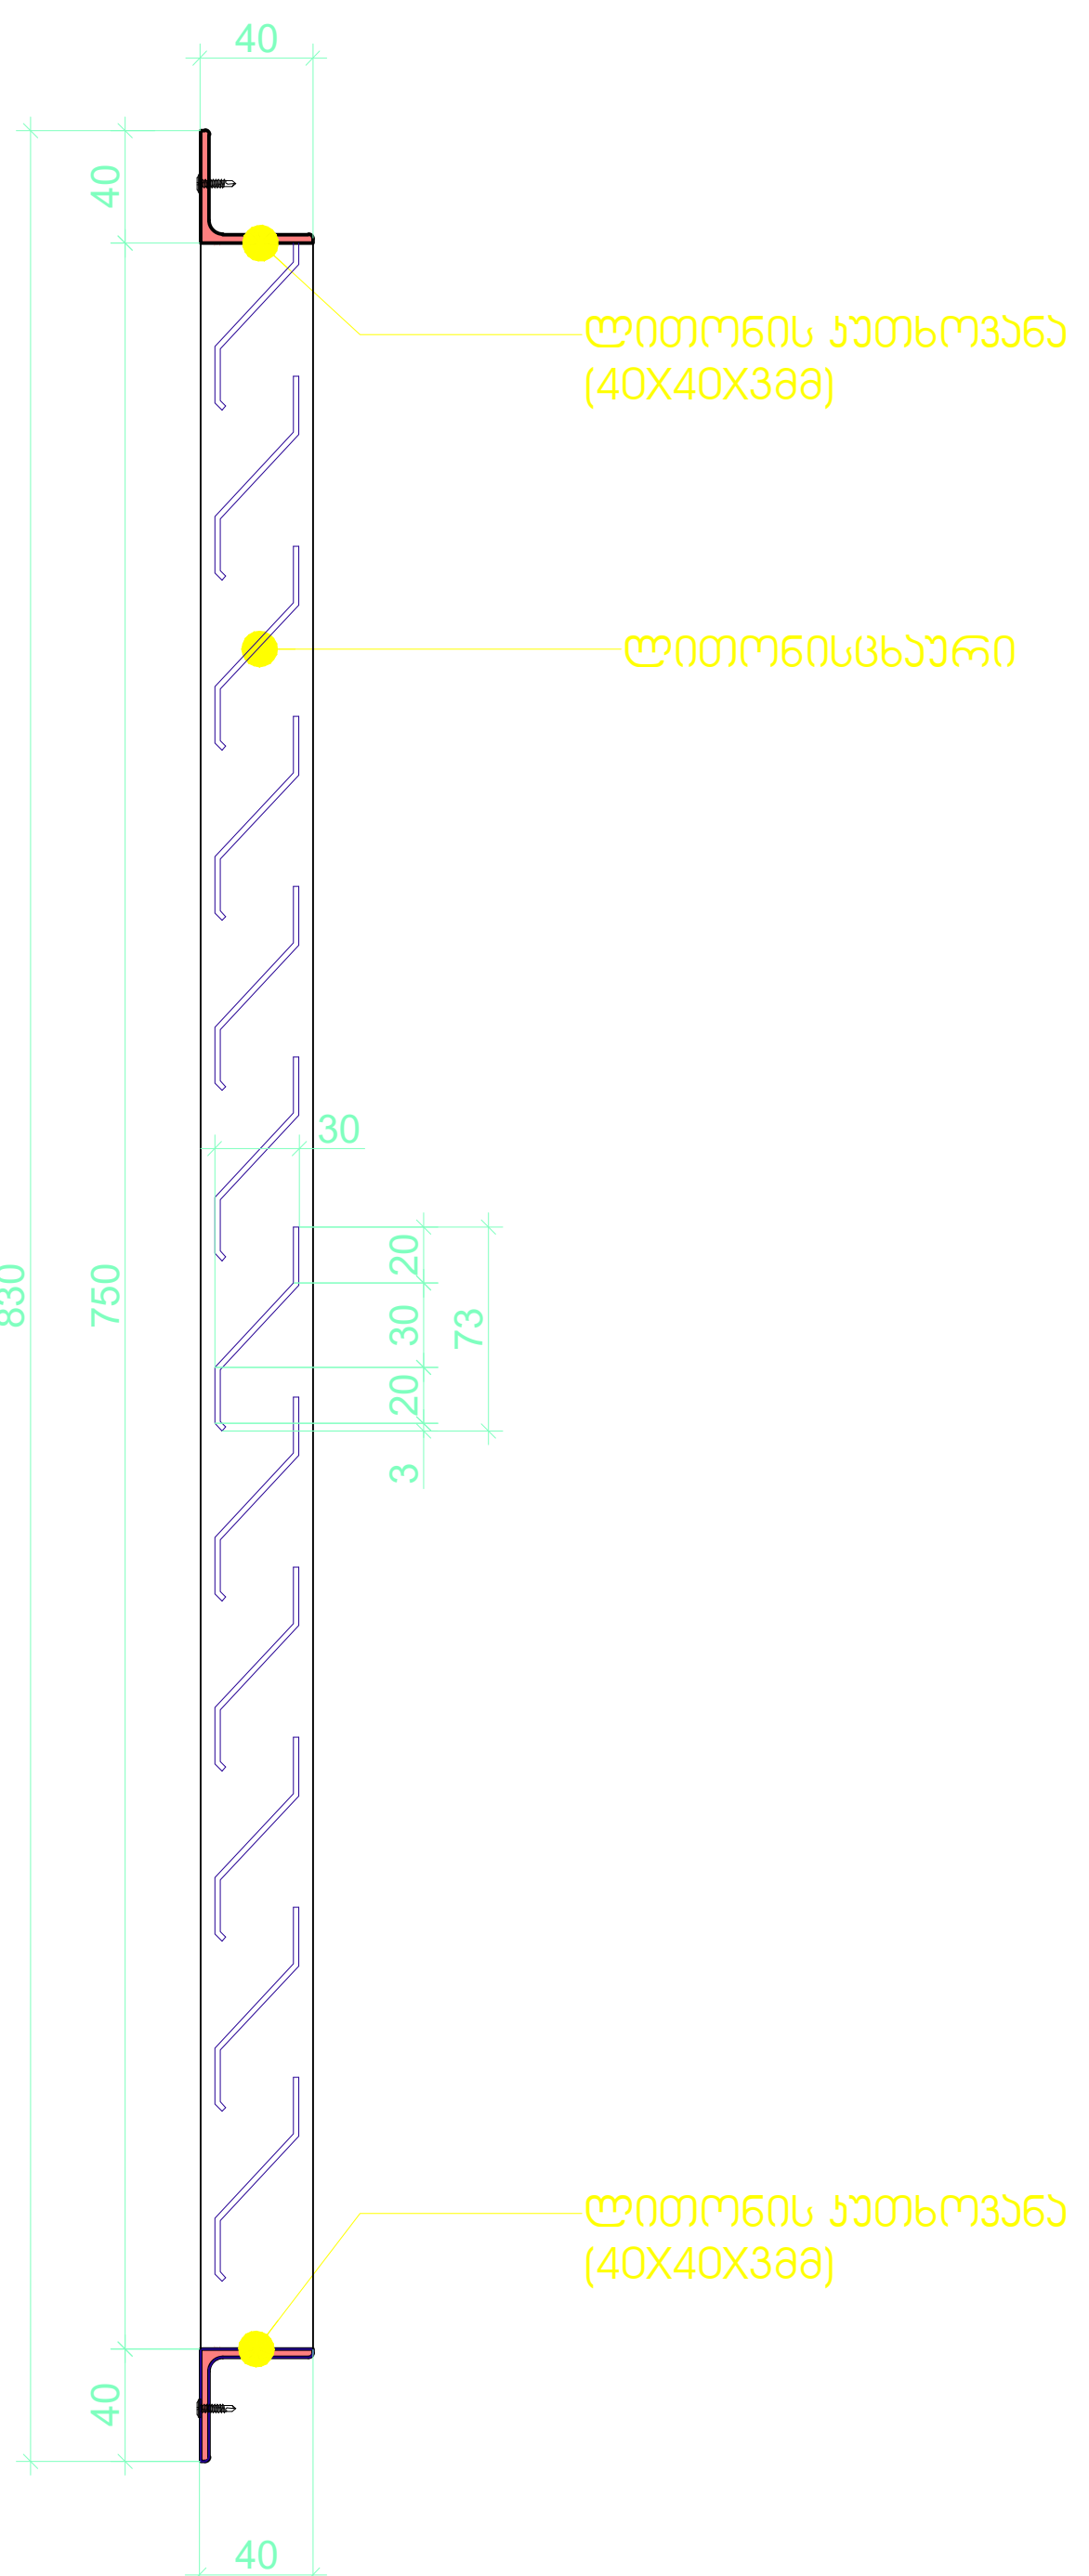


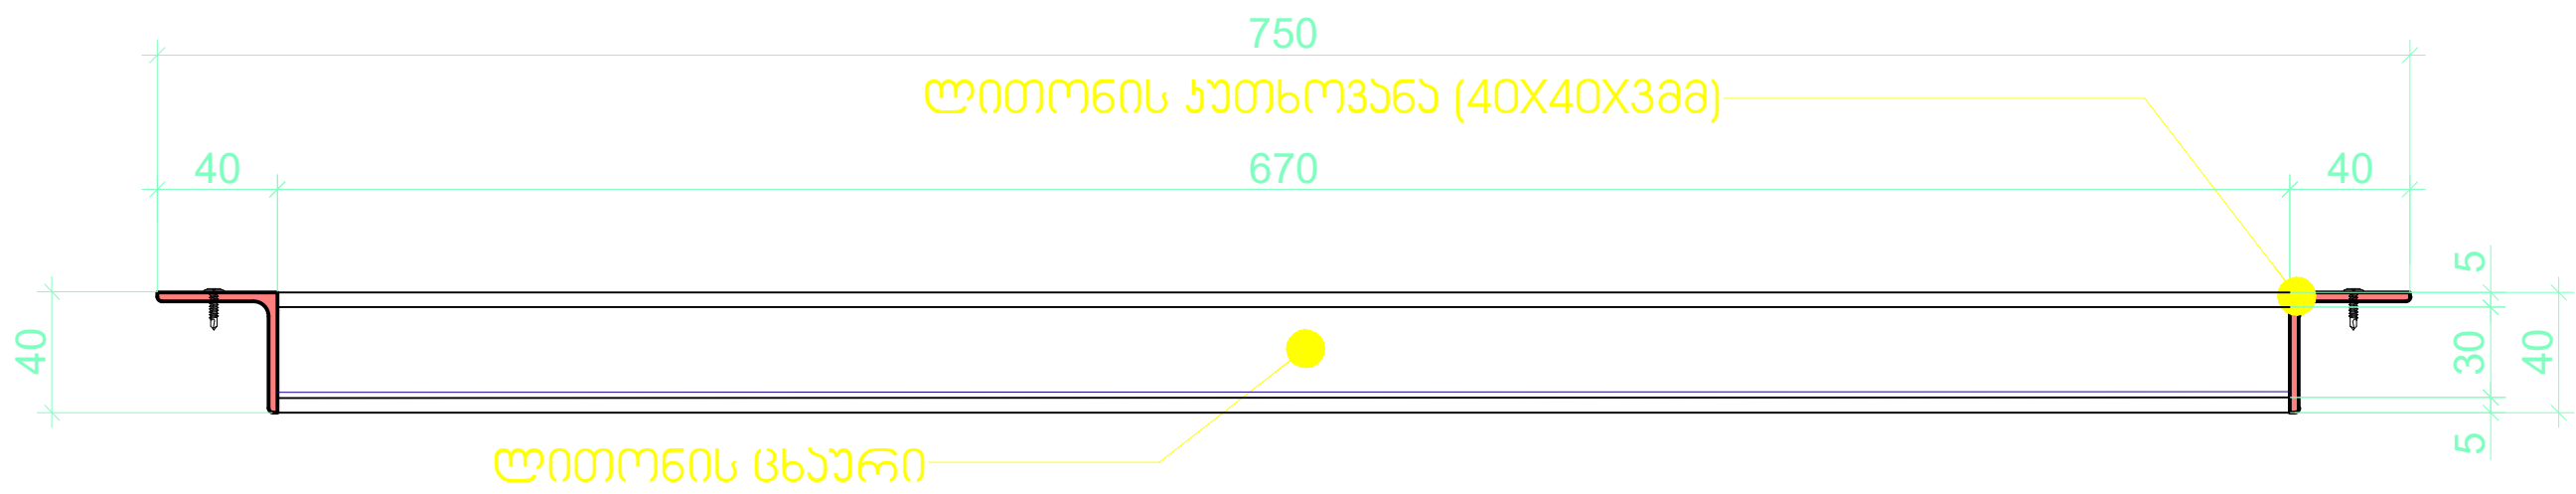


DR-03 საქვაბის ლითონის ცხაური (ჭრილი 1-1)
მასშტაბი 1:5

თბილისი 2024

ექსპლიკაცია

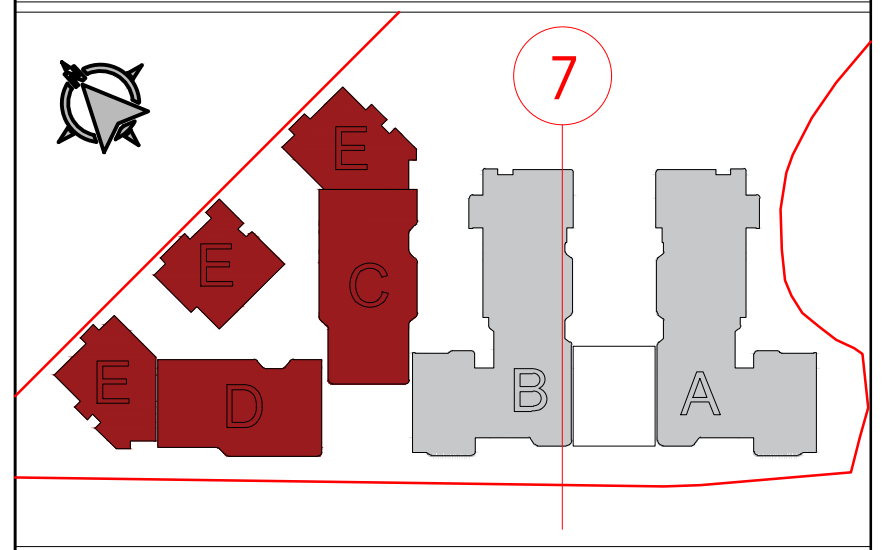


შენიშვნები

1. ნახაზზე ზომები მოცემულია მილიმეტრებში
2. ნახაზის ყველა ცვლილება მშენებლობისას შეთანხმებული უნდა იყოს ავტორთან

| პოზიცია | გვარი | ხელმოწერა |
|---|---|---|
| დირექტორი | ზ. კამლაძე | |
| პრ. ავტორი | ზ. კამლაძე | |
| დაამუშავა | თ.ვაჩნაძე | |
| შემოწმა | ნ.ცხადაია<br>ნ.ალფაიძე | |

პროექტი
საცხოვრებელი კომპლექსი

ფურცლის დასახელება

| სტადია | ფურცლის № | ფურცლები |
|---|---|---|
| კონსტ. | | |

| მასშტაბი | თარიღი |
|---|---|
| 1:5 | 06/2024 |

| ფორმატი | ფურცლის სახელი |
|---|---|
| A3 | A-DG-CH__350-15 |


არქიტექტურული სტუდია
შპს "არქარეა"
ს/ნ - 412706610
მისამართი - თბილისი, საქართველო
ნუცუბიძის ქ. №201
WWW.ARCHAREA.GE


დამკვეთი
შპს "რივერსაიდ დილომი"
ს/ნ - 405218107

# ±0.000 ნიშნულზე ბინა აივნები

თბილისი 2024

ექსპლიკაცია

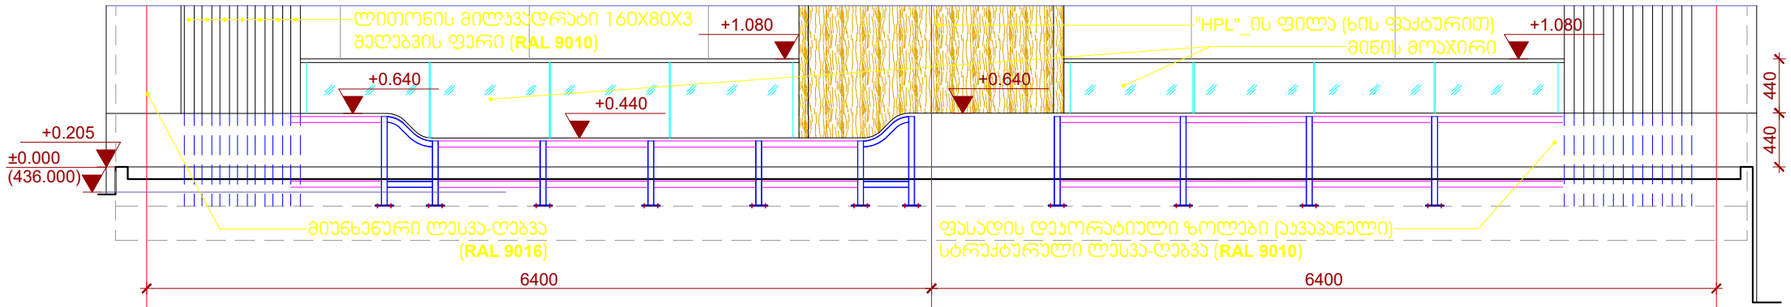


±0.000 ნიშნულზე აივნების მოაჯირის ფასადი
A-DG-CH_A-B_1003_1004
მასშტაბი 1:50

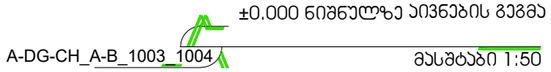


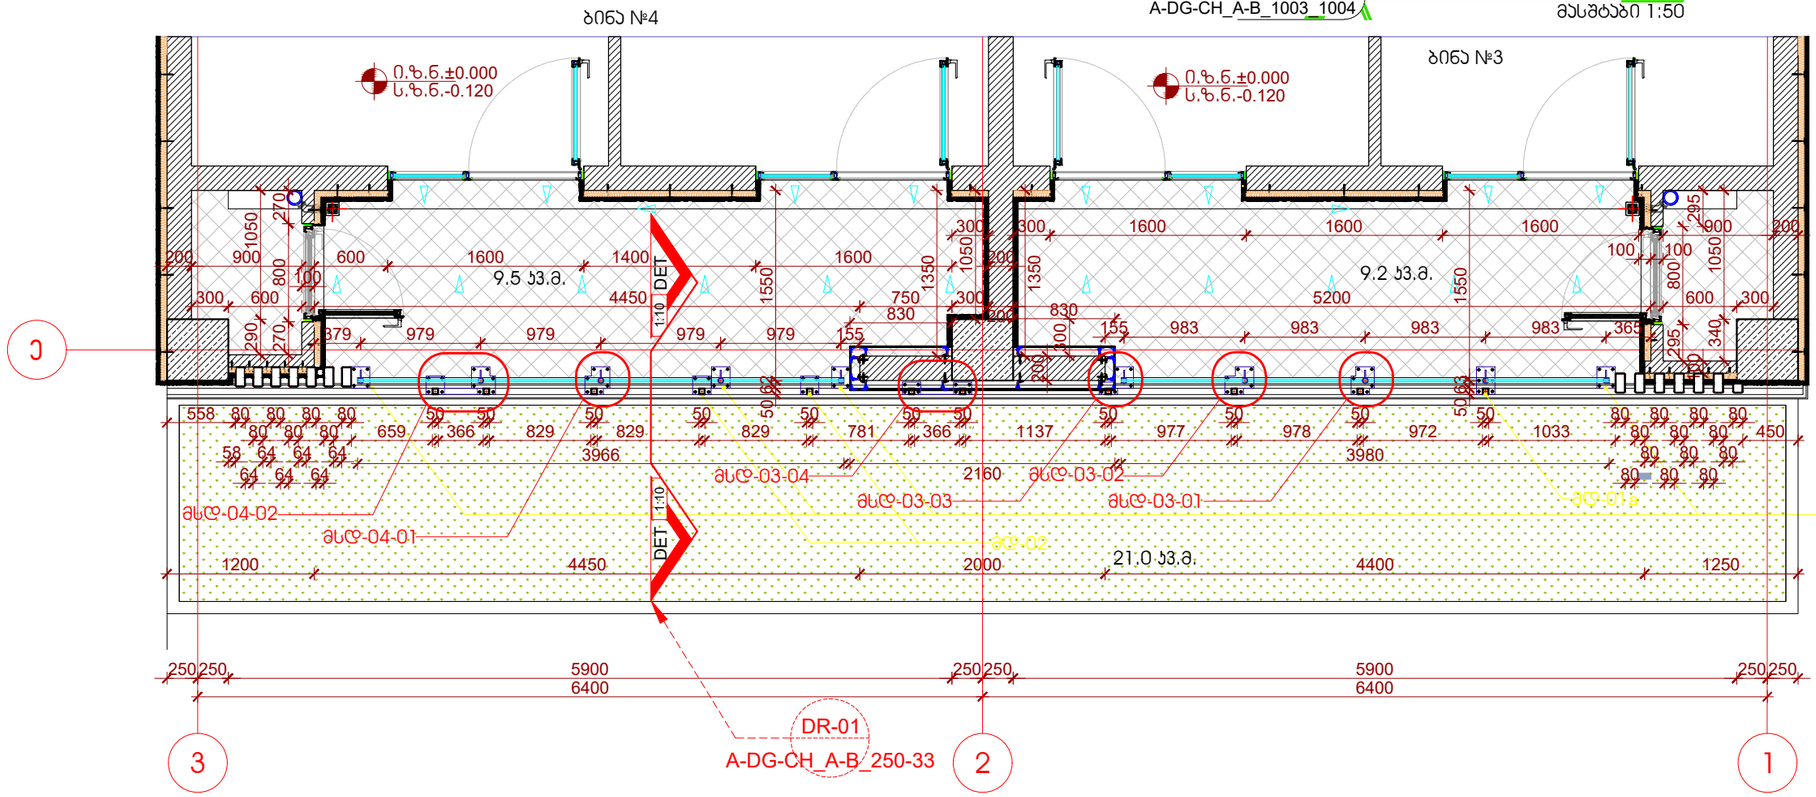


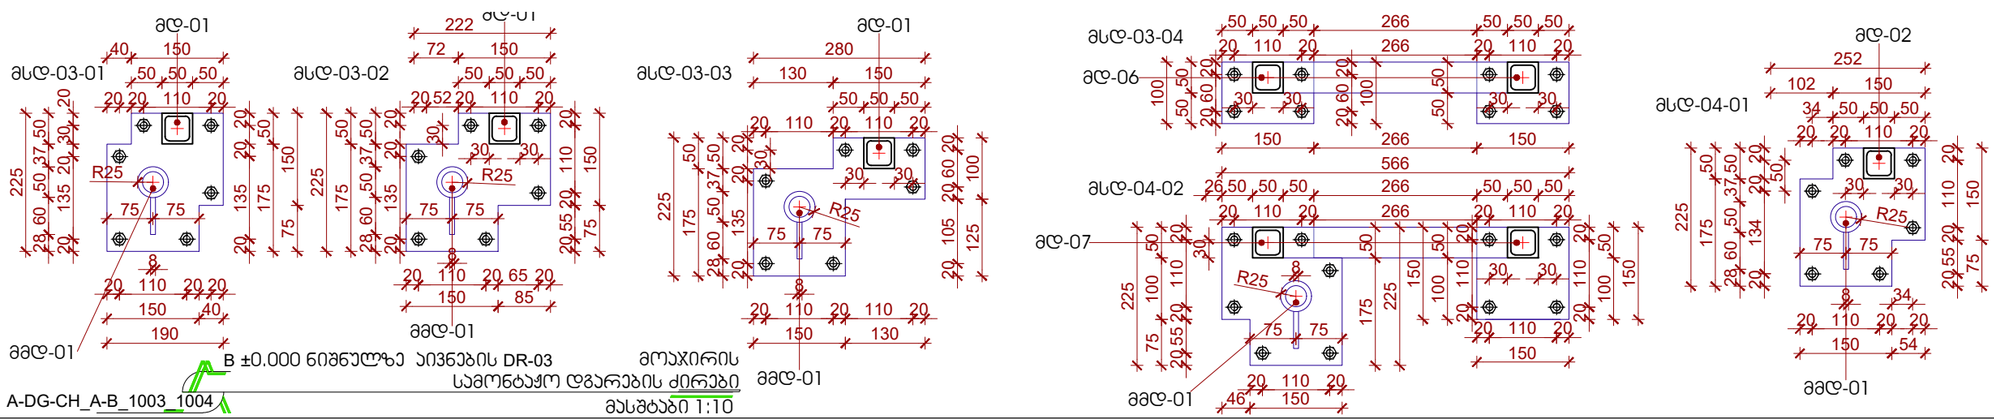


B ±0.000 ნიშნულზე აივნების DR-03 მოაჯირის სამონტაჟო დგარების ძირები
A-DG-CH_A-B_1003_1004
მასშტაბი 1:10

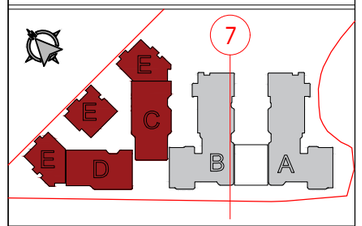


## შენიშვნები

1. ნახაზზე ზომები მოცემულია მილიმეტრებში
2. ნახაზის ყველა ცვლილება მშენებლობისას შეთანხმებული უნდა იყოს ავტორთან

| პოზიცია | გვარი | ხელმოწერა |
|---|---|---|
| დირექტორი | ზ. პამლაძე | |
| პრ. ავტორი | ზ. პამლაძე | |
| დაამუშავა | თ.ჯაჩნაძე | |
| შემოწმა | ნ.ცხადაია<br>ნ.ალფაიძე | |

პროექტი

**საცხოვრებელი კომპლექსი**

ფურცლის დასახელება

| სტადია | ფურცლის № | ფურცლები |
|---|---|---|
| პროექტი | | |
| მასშტაბი 1:5 | თარიღი 06/2024 | |
| ფორმატი A3 | ფურცლის სახელი A-DG-CH__350-15 | |


არქიტექტურული სტუდია შპს "არქარეა"
ს/ნ - 412706610
მისამართი - თბილისი, საჯარისკაცო ნაკვეთების ქ. №201
WWW.ARCHAREA.GE

დამკვეთი
შპს "რივერსაიდ დიდომი"
ს/ნ - 405218107

# ±0.000 ნიშნულზე აივნები

თბილისი 2024

ექსპლიკაცია

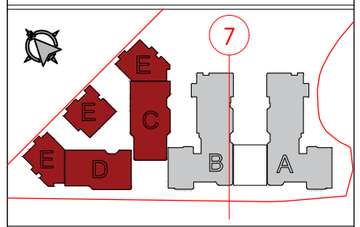


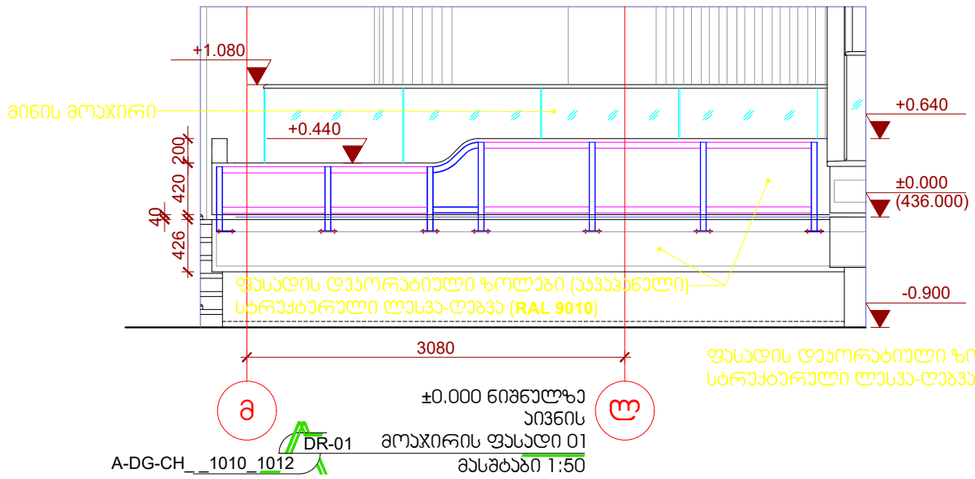


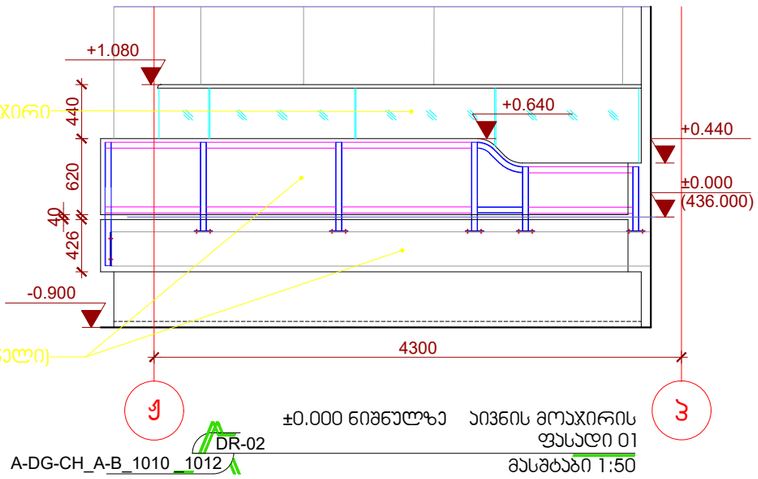


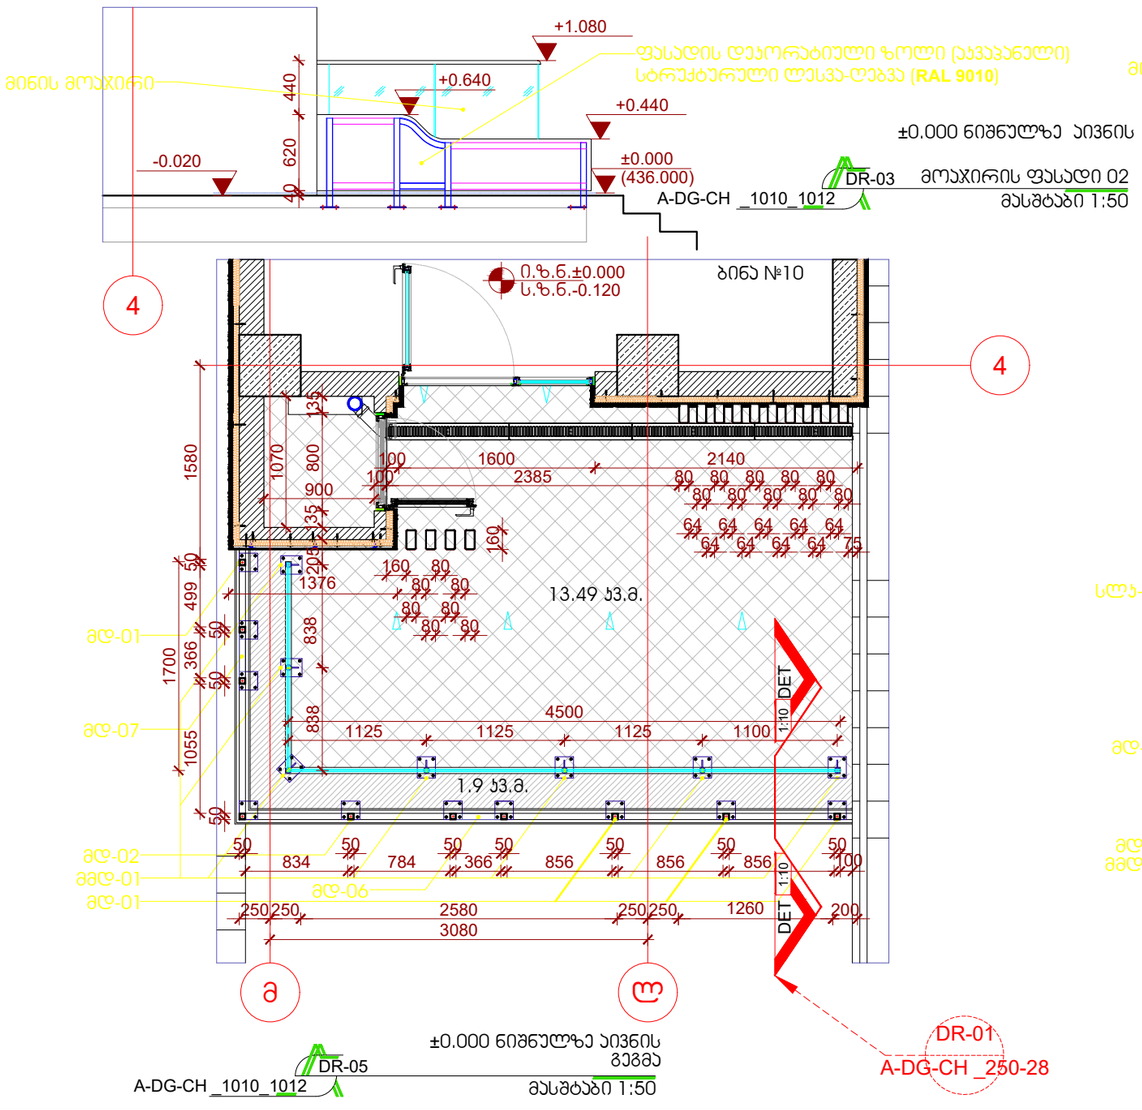


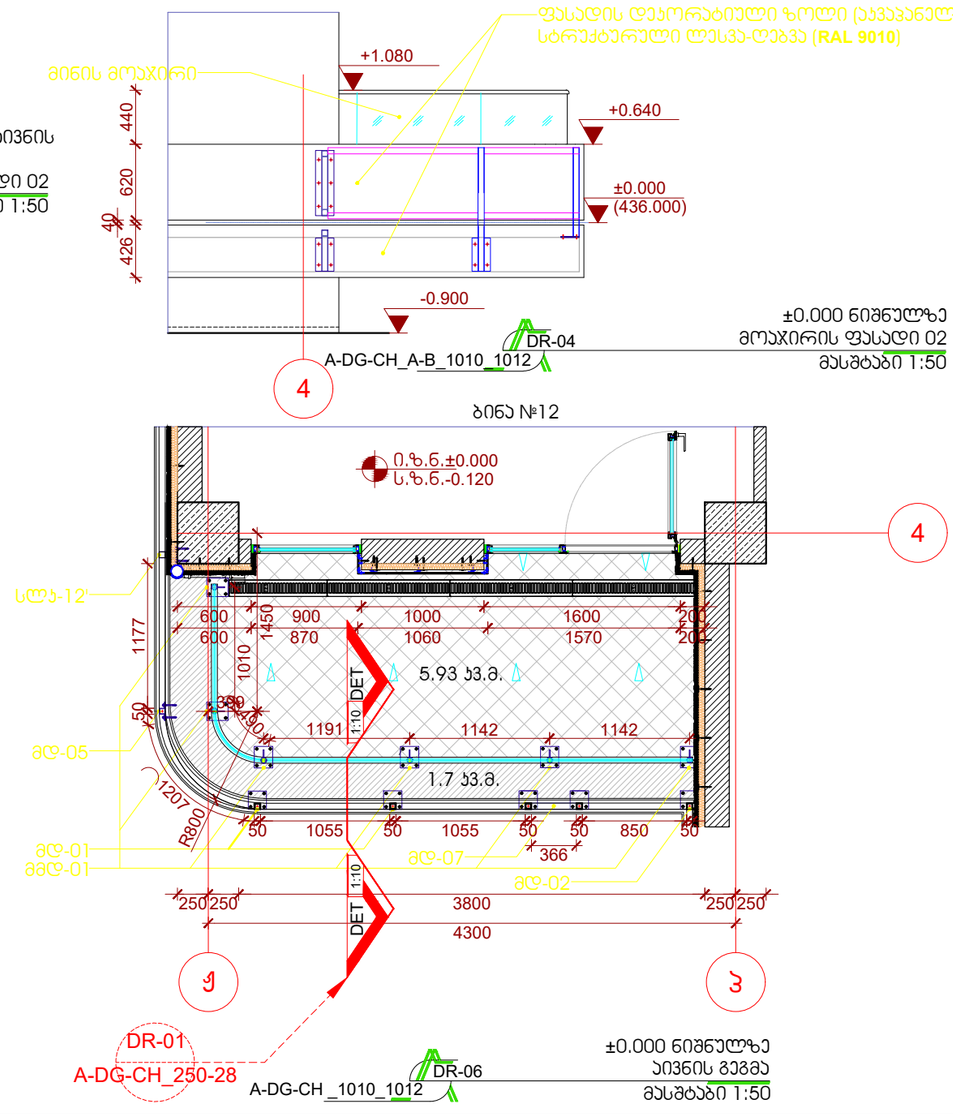


## შენიშვნები

1. ნახაზზე ზომები მოცემულია მილიმეტრებში
2. ნახაზის ყველა ცვლილება მშენებლობისას შეთანხმებული უნდა იყოს ავტორთან

| პოზიცია | გვარი | ხელოვნება |
|---|---|---|
| დირექტორი | ზ. ჯამლაძე | |
| პრ. ავტორი | ზ. ჯამლაძე | |
| დაამუშავა | თ.ჯაჩნაძე | |
| შეამოწმა | ნ.ცხადაია<br>ნ.ალფაიძე | |

პროექტი

**საცხოვრებელი კომპლექსი**

ფურცლის დასახელება

| სტადია | ფურცლის № | ფურცლები |
|---|---|---|
| პროსპ. | | |
| მასშტაბი 1:5 | თარიღი 06/2024 | |
| ფორმატი A3 | ფურცლის სახელი A-DG-CH__350-15 | |

არქიტექტურული სტუდია შპს "არქარეა"
ს/ნ - 412706610
მისამართი - თბილისი, საბურთალოს ნაცვალიძის ქ. №201

WWW.ARCHAREA.GE

დამკვეთი
შპს "რივერსაიდ დიდომი"
ს/ნ - 405218107