

შენობის მისამართი:					
ნახაზის დასახელება:	ფასადი 1-10 ღერძებით				
ნახაზის №:	#4				
ფორმატი:	A3	პროექტის ეტაპი:			
მასშტაბი:	1:200	ნახაზის №:			
თარიღი:	Jul 30, 2024				
ცვლილება №:	-/20				

პროექტის ავტორი:			
ხელმძღვანელი:			
კონსულტანტი:			
კონსულტანტი:			
კონსულტანტი:			
კონსულტანტი:			
კონსულტანტი:			

შპს "შინაური ესთეტიკა"			
ქ. თბილისი, ვაკის რაიონი, ნ.ნინოშვილის ქ.№ 6, ბ.ნომერი 1 (ს/კ 01.17.01.050.029)			
ობიექტის მისამართი:			
ნახაზის დასახელება:	ფასადი 1-10 ღერძებით		
ნახაზის №:	#4-F-01.dwg	ფურცლის ზომა:	A1
ნახაზის ტიპი:		ფურცლების რაოდენობა:	1

შპს "შინაური ესთეტიკა"
ქ. თბილისი, ვაკის რაიონი, ნ.ნინოშვილის ქ.№ 6, ბ.ნომერი 1
ტელ: 577 "შინაური ესთეტიკა"
www.buudesign.ge



შენობა:	ვ.ს.ა.-20	ფაზა:	პროექტის ეტაპი	ნახაზის დასახელება:	ნახაზის ნომერი:
მასშტაბი:	1:200	ფორმატი:	A3	ფასადი 10-1	ფ-10-1
თარიღი:	30.06.2024				



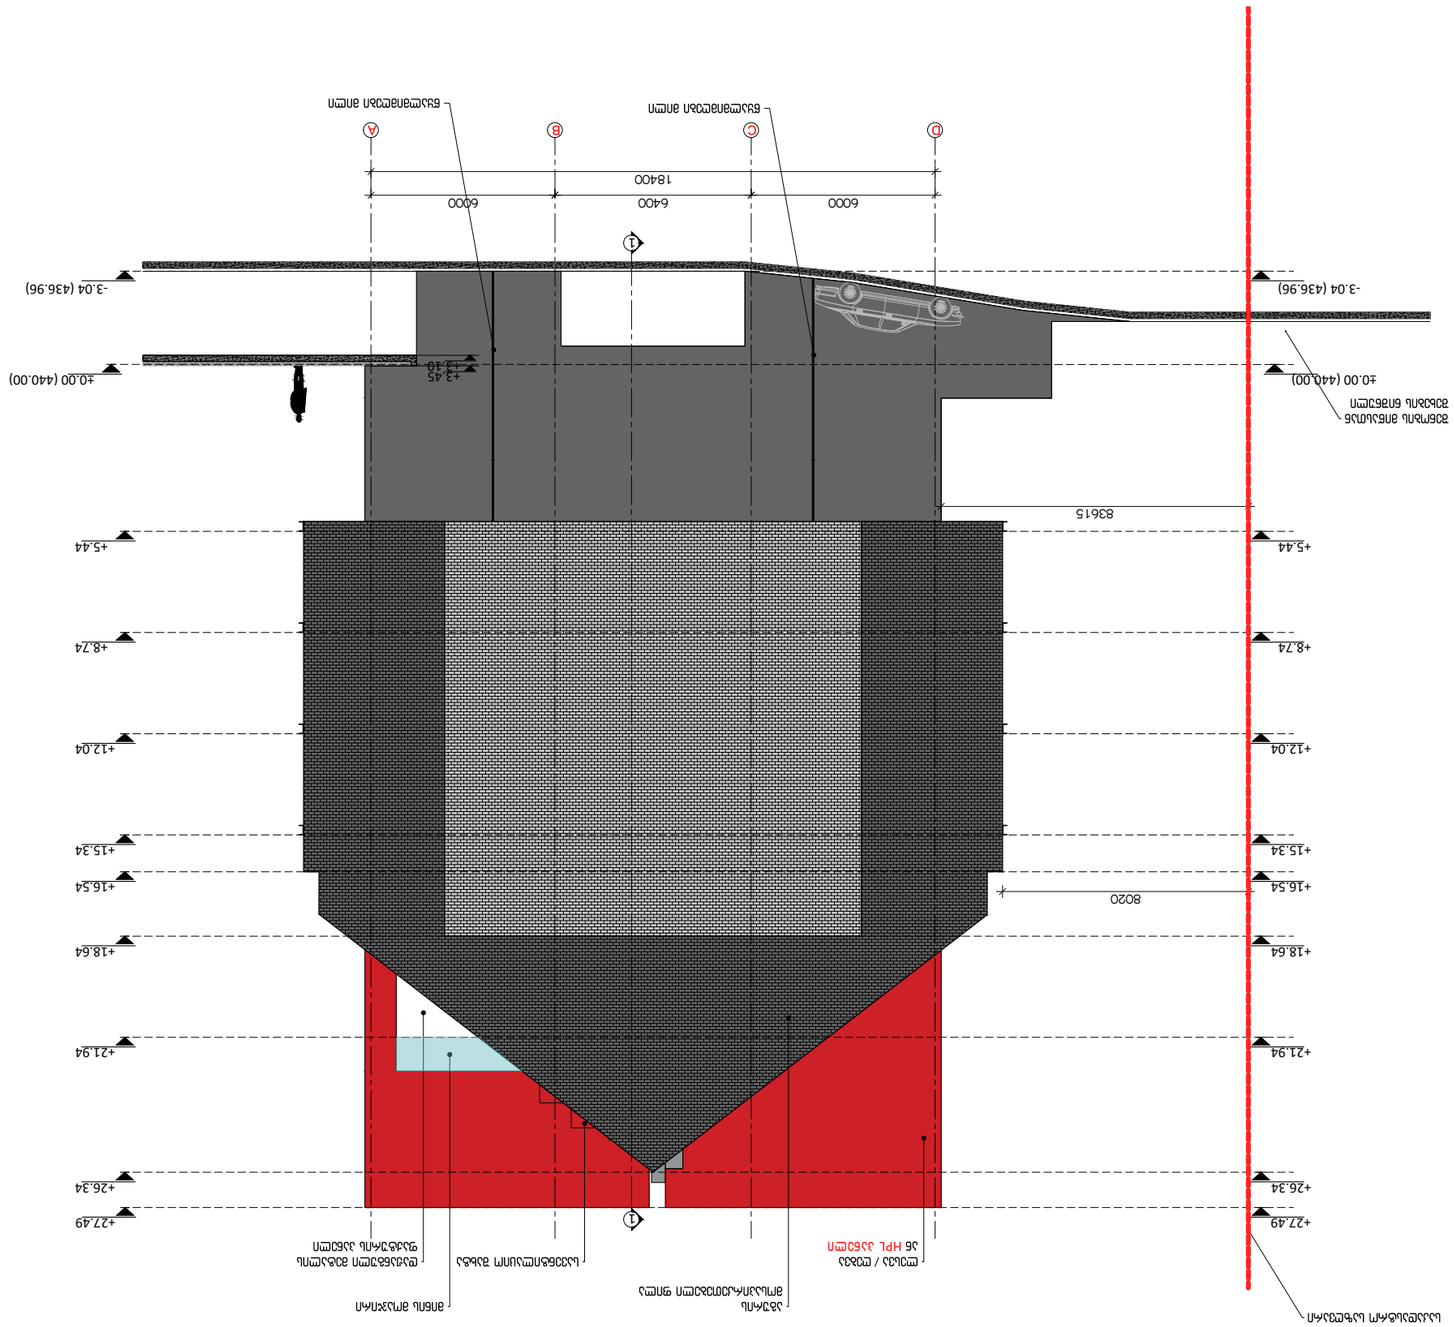






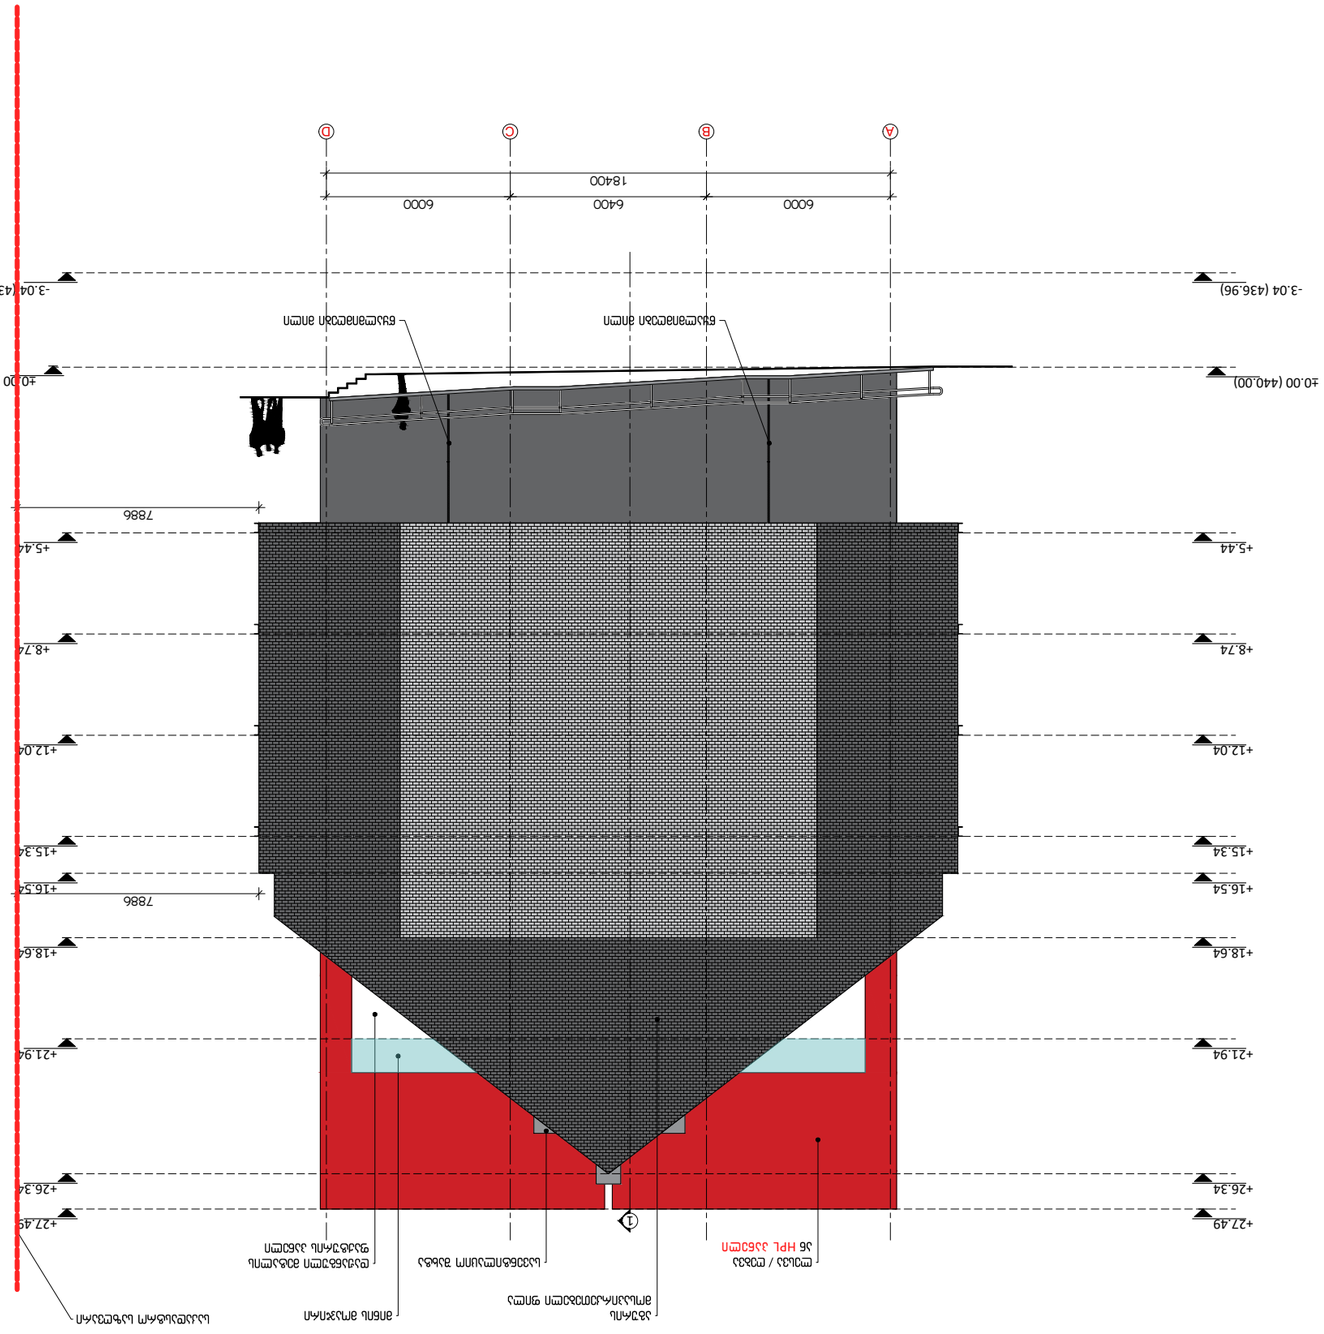

ნებართვის №:	-/20	მშენებლობის ეტაპი:	მშენებლობის პროექტი	პროექტის ავტორი:	პროექტის ხელმძღვანელი:
მასშტაბი:	1:200	ფორმატი:	A3	გ. ბაქრაძე	ნ. ნებიერიძე
თარიღი:	30. Jul. 2024	ნახაზის დასახელება:	ფასადი A-D		
ნახაზის №:	03-#4-F-04.dwg	ნახაზის ტიპი:	ფასადი		



www.busdesign.ge