A-3		1.6	gegmebi.dwg
ფურცლის ფორმატი	№-ის ამოწერა/ჯერ	№-ის ნომერი/ცვლა	ცვლილების ტიპი/შინაარსი

პროექტის დასახელება

-0.15 (896.85) - ნიშნულები

20.5 m2 - სველი წერტილების ფართობი

ასაწევი სახანძრო ავტომობილის მოძრაობის ტრაექტორია

მ/ბ. მე3 პანდუსის ღერძი

ნახაზის დასახელება





პროექტის ეტაპი ეტ. ნახ. №

მასშტაბი	1:100	9/13/2018

ნახაზის დასახელება

-1 სართულის იატაკის დონის ნიშნული -3.60

№		
1		
2		
3		
4		
5		
6		

ცვლილების ტიპი/შინაარსი | ცვლილების №-ის ამოწერა | ცვლილების თარიღი

ინვენტარიზაციის №

ნახაზის №

ინვენტარიზაციის ეტაპი










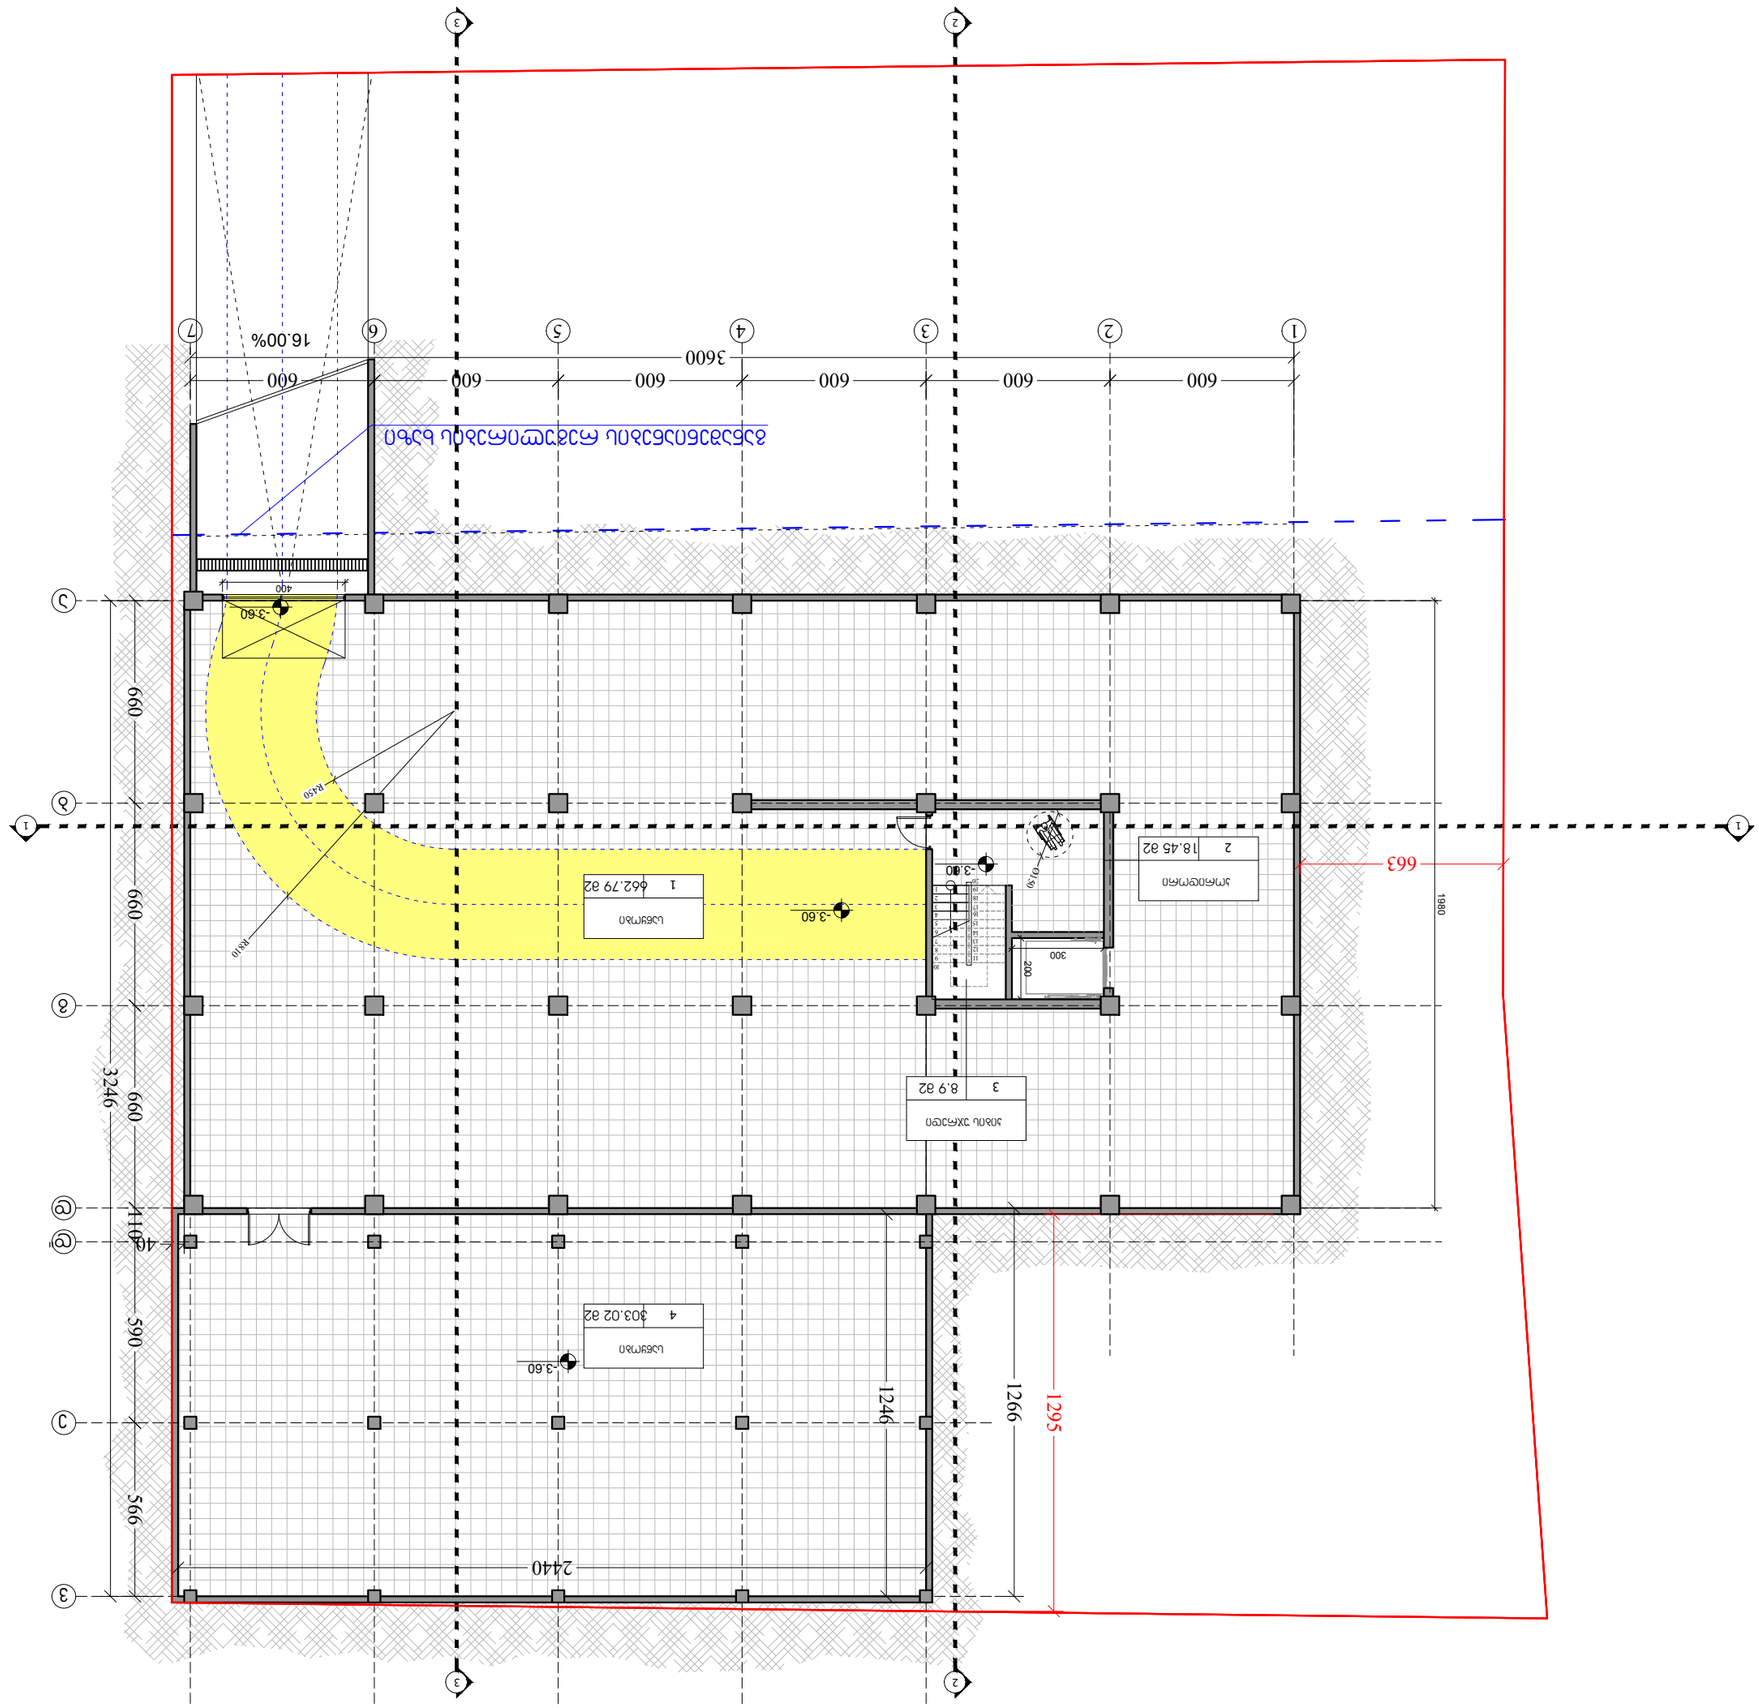

ნახაზზე გამოსახული ფართების ექსპლიკაცია


ნახაზზე გამოსახული ფართების ჯამური ფართობი: 993.16 მ2






























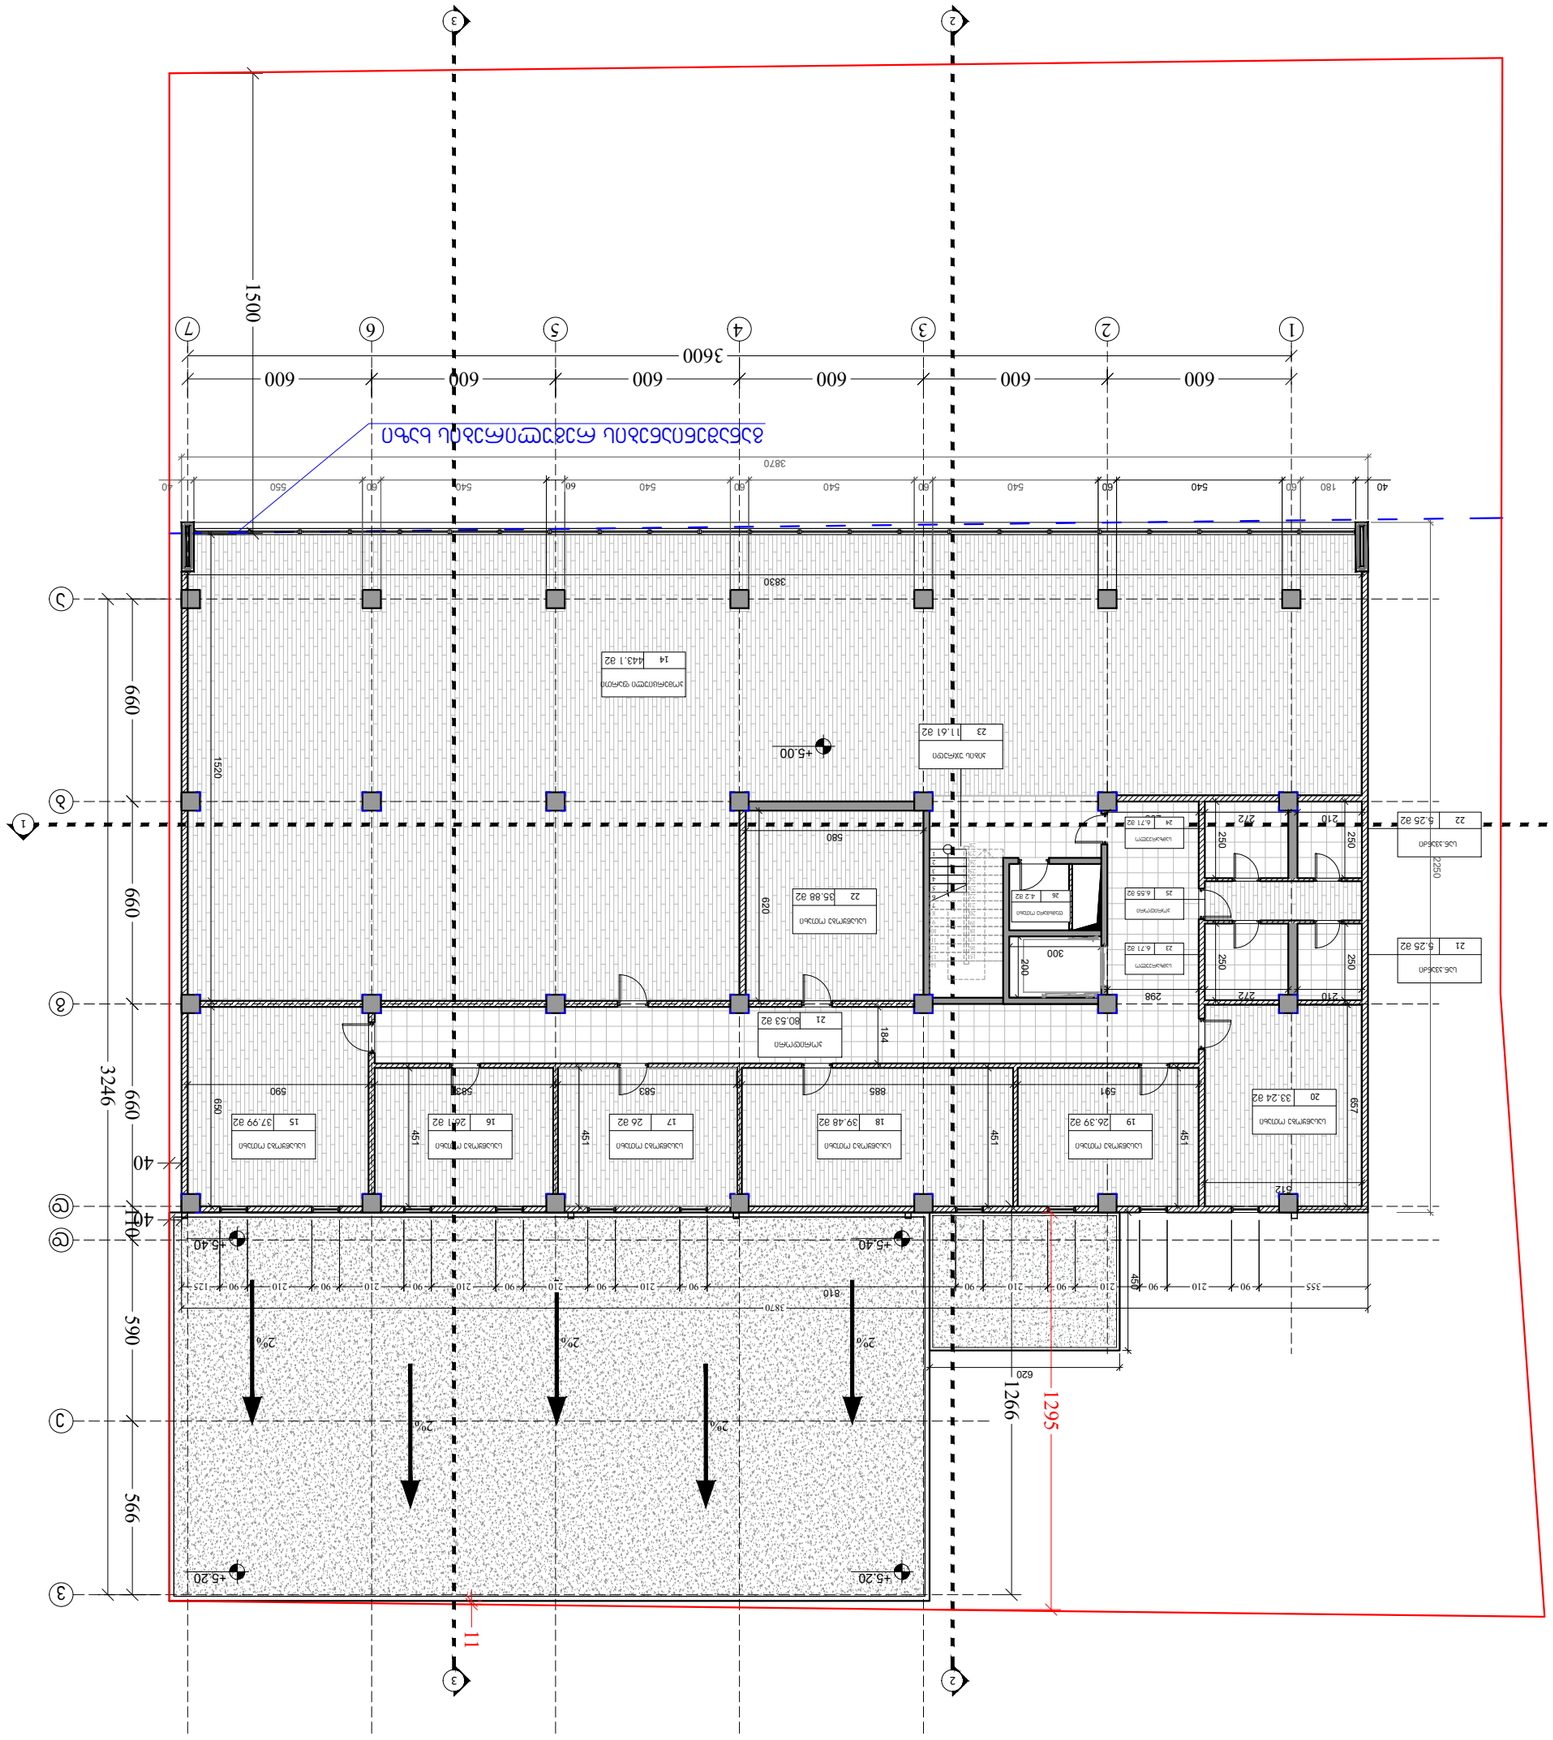















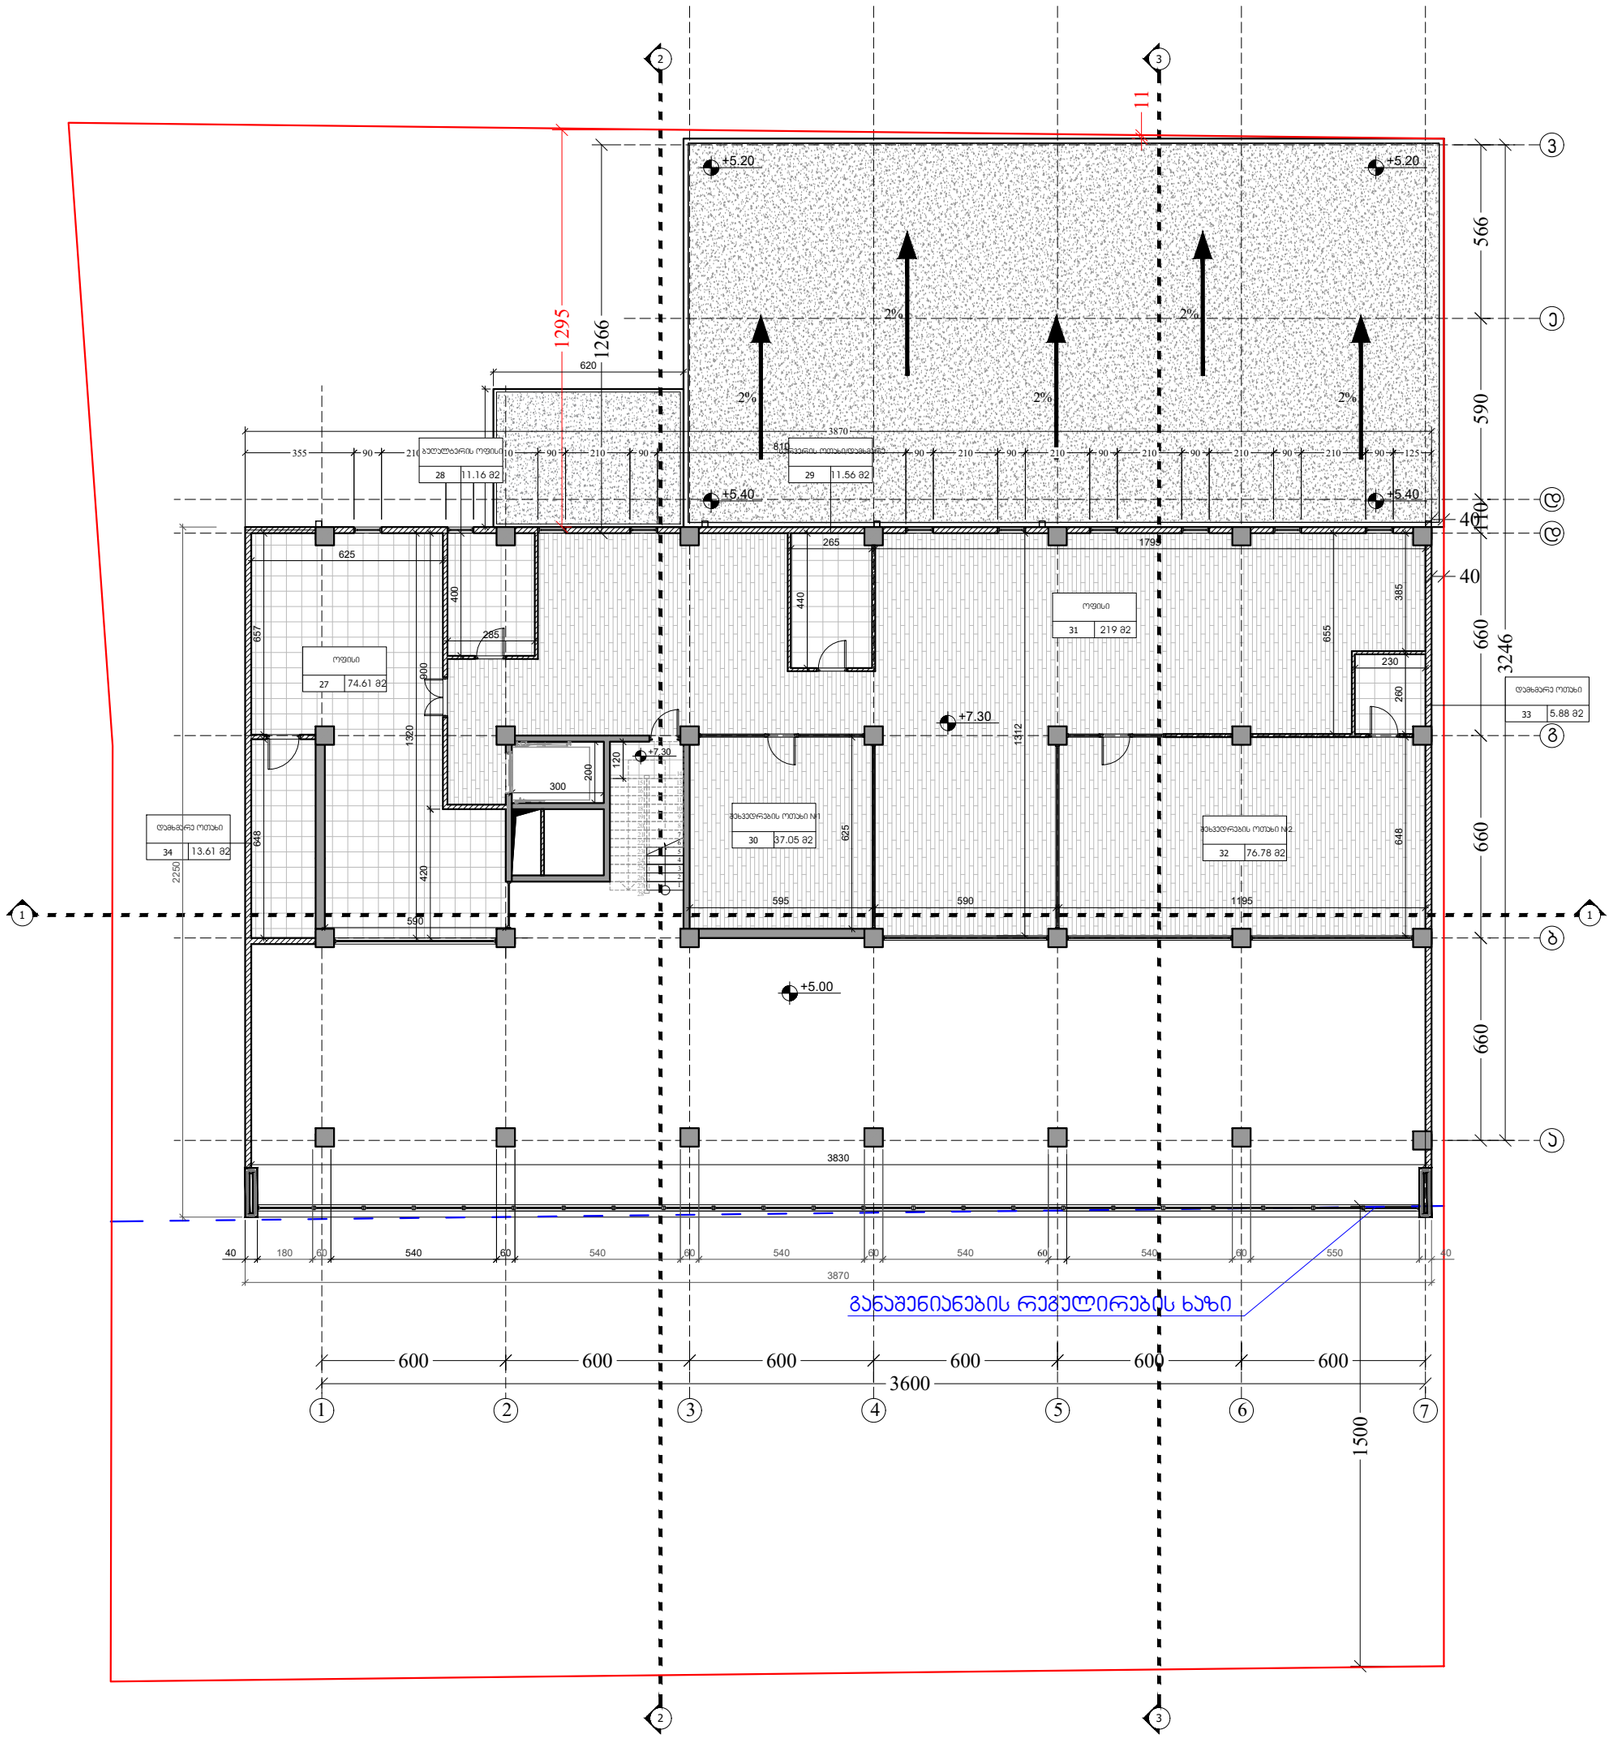

ფორმატი	დაყვეთა №	პროექტის №	ფაილის სახელი
A-3		1.6	gegmebi.dwg

პირობითი აღნიშვნები

-0.15 (896.85) - ნიშნული

20.5 m2 - სათავსის ფართობი

- საკადასტრო საზღვარი

- განაშენიანების რეგ. ხაზი

ტექნიკურ ეკ. მაჩვენებელი

საერთო ფართი - 3322.2 მ2

მათ შორის: პირის უჯრედი - 53.34 მ2
სასაწყობე ფართი - 1993.28 მ2
საოფისე ფართი - 430.66 მ2
კომერციული ფართი - 629.24 მ2
დამხმარე - 215.68 მ2

დამკვეთი: შპს "აკვალაინი"

პროექტი: მრავალფუნქციური შენობა

მისამართი: დიდი დიღომი, დავით აღმაშენებლის ხეივანი, ნაკვეთი 14 - 517

თანამდებობა	გვარი	ხელმოწერა
მთ.არქიტექტორი	რ. ხეცურიანი	
ავტორი	რ. ხეცურიანი	
თანაავტორი	ბ.იმერლიშვილი	
კონსტრუქტორი		

არქიტექტურული ნაწილი

მასშტაბი: 1:100

თარიღი: 9/13/2018

ნახაზი: ანტრესოლის გეგმა (ნიშნული +7.30)

პორექტირება

№		
1		
2		
3		
4		
5		
6		

სტადია	ინდექსი	ფურცლები
პროექტი		

ფორმატი	დაჯგუფება №	პროექტის №	ფაილის სახელი
A-3		1.6	gegmebi.dwg

პირობითი აღნიშვნები

-0.15 (896.85) - ნიშნული

20.5 m2 - სათავსის ფართობი

- საკადასტრო საზღვარი

- განაშენიანების რეგ. ხაზი

ტექნიკურ ეკ. მაჩვენებელი

საერთო ფართი - 3322.2 მ2

მათ შორის: ჯიხის უჯრედი - 53.34 მ2
სასაწყობე ფართი - 1993.28 მ2
საოფისე ფართი - 430.66 მ2
კომერციული ფართი - 629.24 მ2
დამხმარე - 215.68 მ2

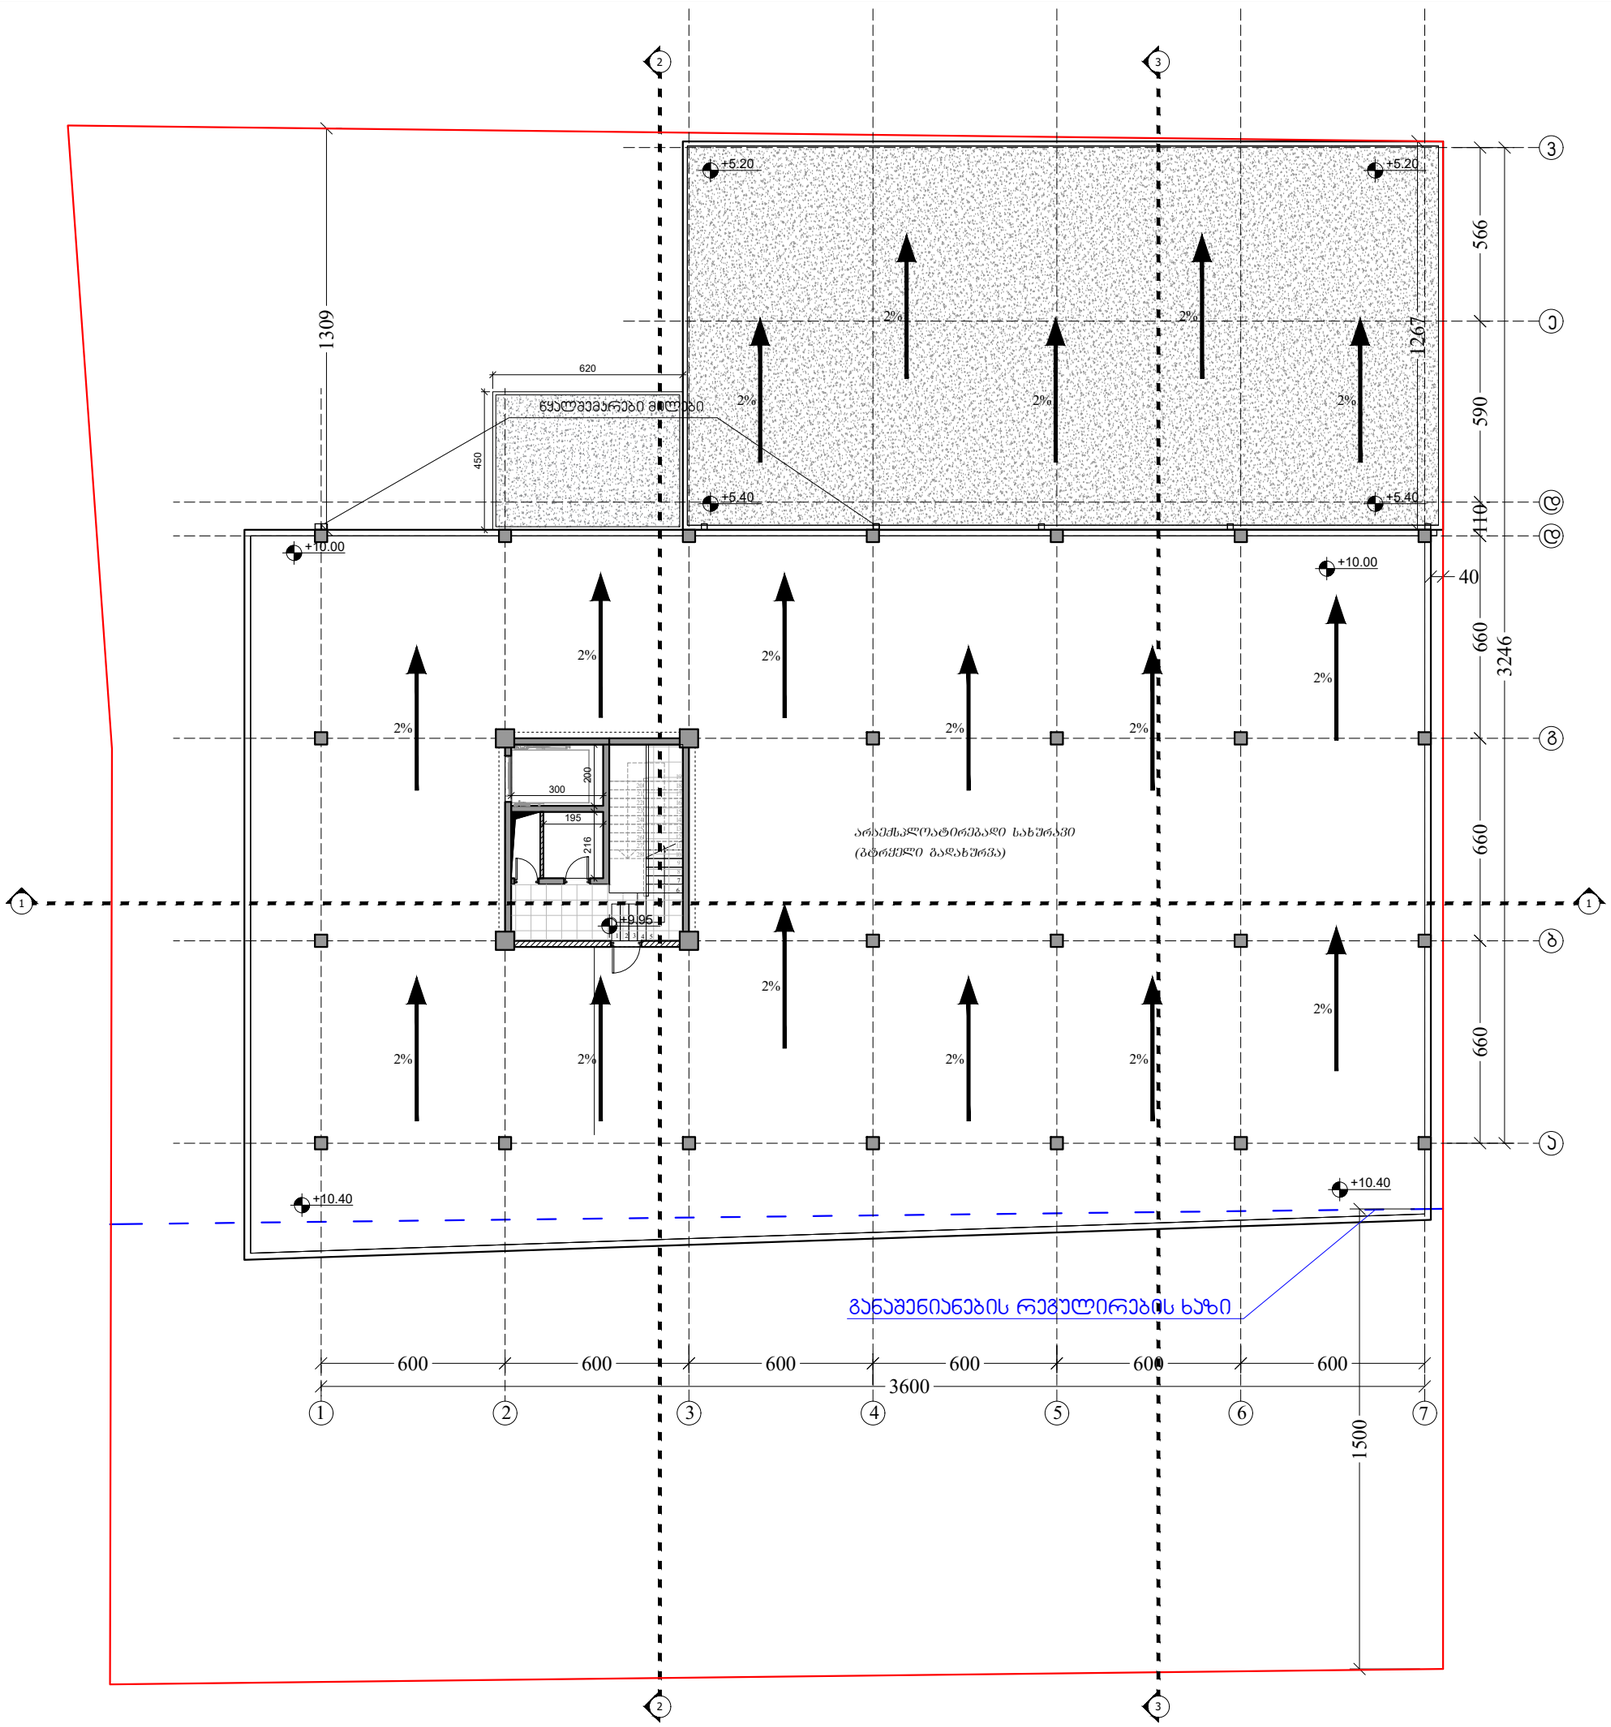

დამკვეთი	შპს "აკვალაინი"	
პროექტი	მრავალფუნქციური შენობა	
მისამართი	დიდი დიღომი, დავით აღმაშენებლის ხეივანი, ნაკვეთი 14 - 517	
თანამდებობა	გვარი	ხელმოწერა
მთ.არქიტექტორი	რ. ხეცურიანი	
ავტორი	რ. ხეცურიანი	
თანაავტორი	ბ.იმერლიშვილი	
კონსტრუქტორი		

არქიტექტურული ნაწილი

მასშტაბი	1:100	თარიღი	9/13/2018

ნახაზი: გეგმა +9.95 ნიშნულზე

პროექტირება

№		
1		
2		
3		
4		
5		
6		

სტადია	ინდექსი	ფურცლები
პროექტი		

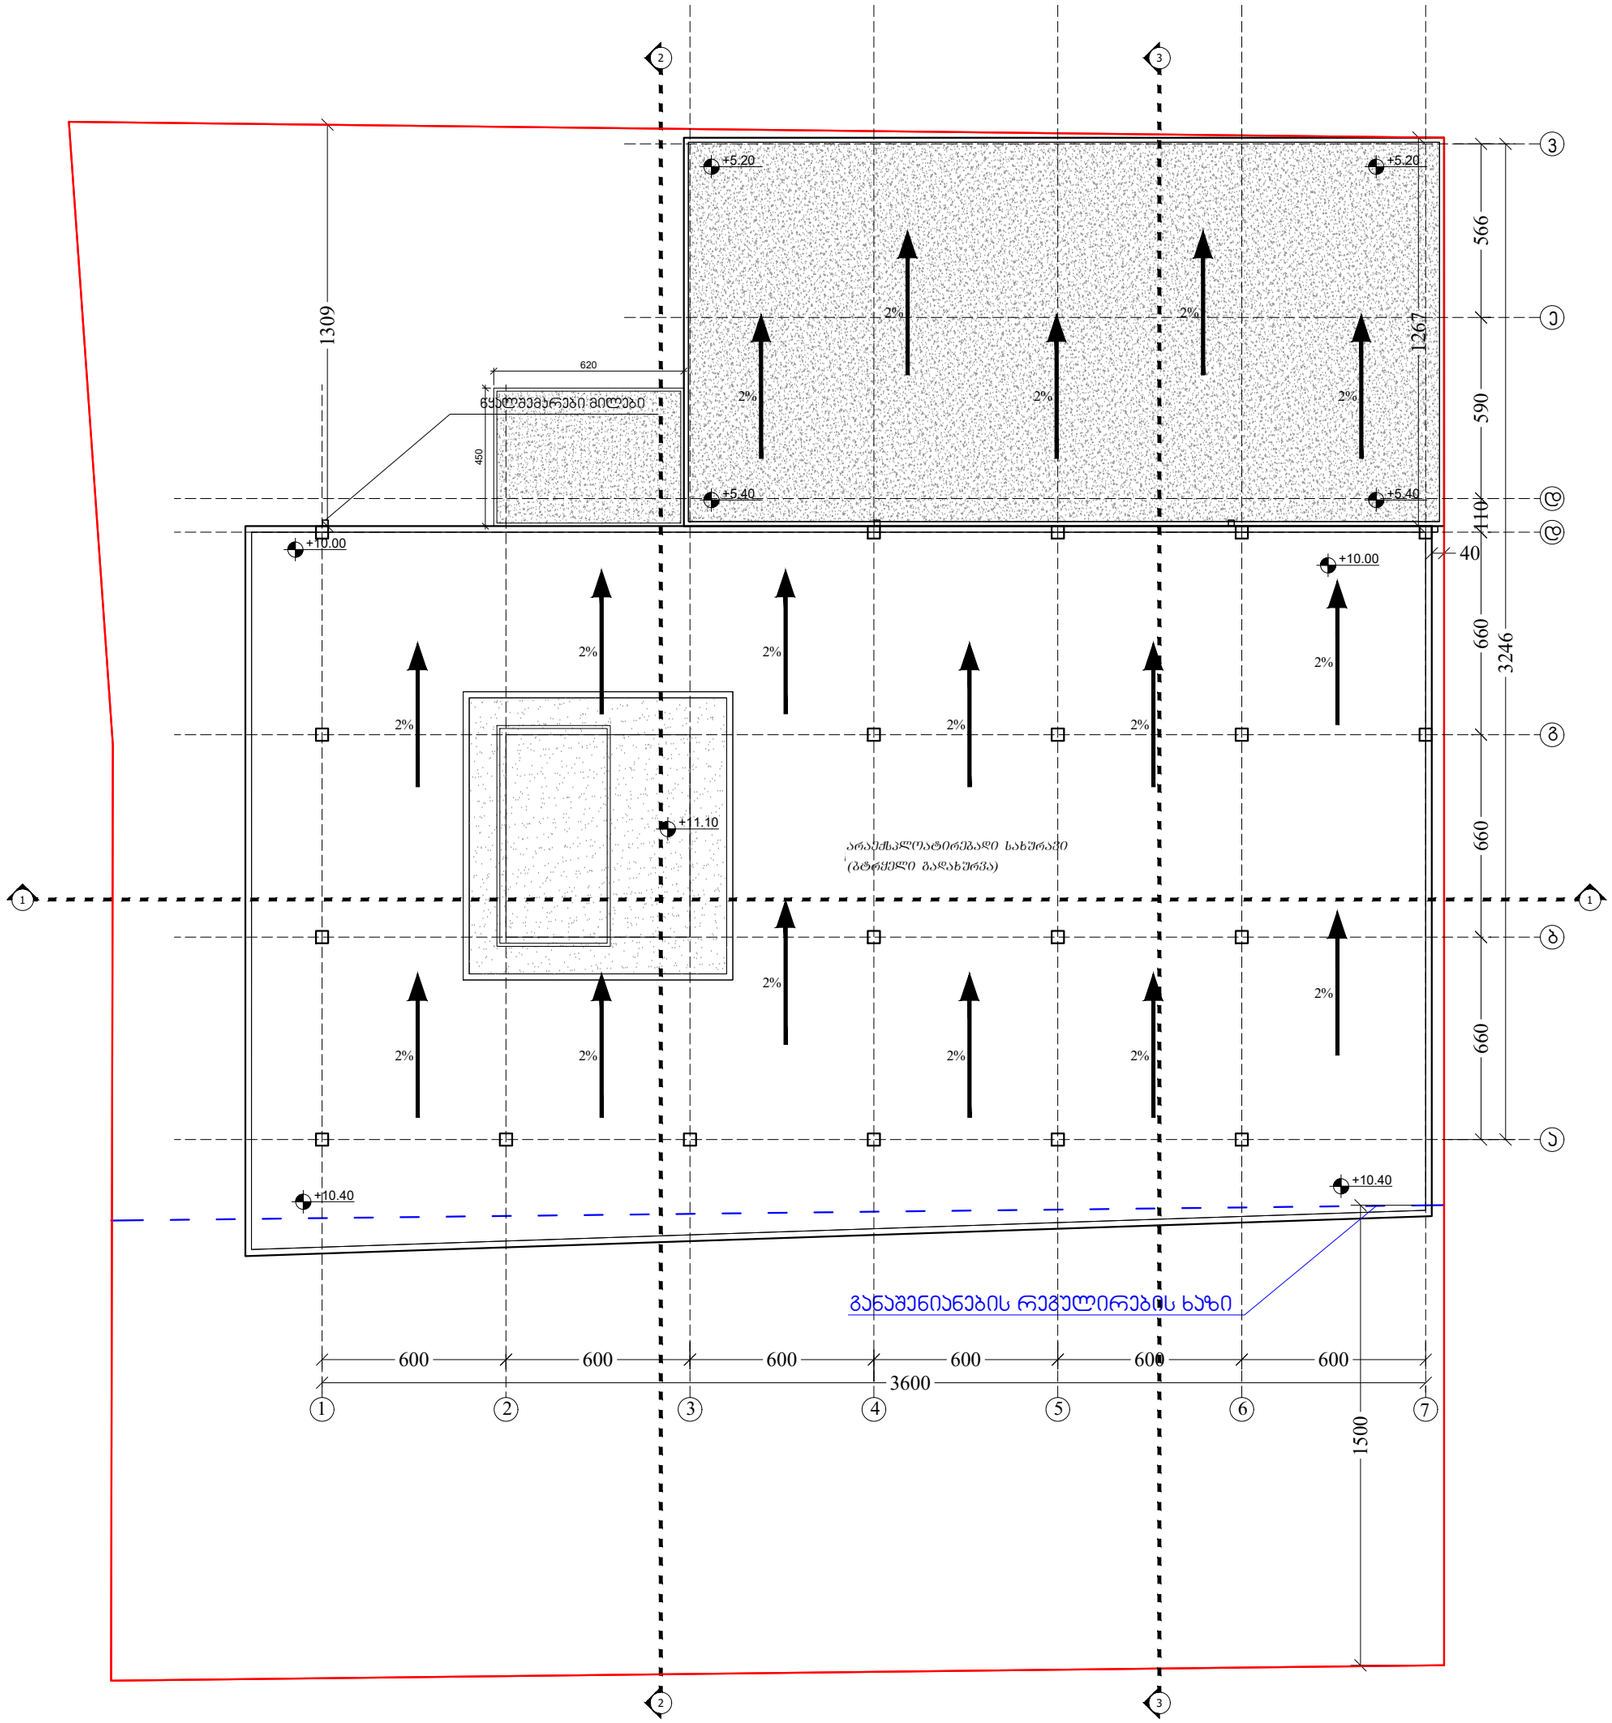

ფორმატი	დამატება №	პროექტის №	ფაილის სახელი
A-3		1.6	gegmebi.dwg

პირობითი აღნიშვნები

-0.15 (896.85) - ნიშნული

20.5 m2 - სათავსის ფართობი

- საკადასტრო საზღვარი

- განაშენიანების რეგ. ხაზი

ტექნიკურ ეკ. მაჩვენებელი

საერთო ფართი - 3322.2 მ2

მათ შორის: ჯიბის უჯრედი - 53.34 მ2
სასაწყობე ფართი - 1993.28 მ2
საოფისე ფართი - 430.66 მ2
კომერციული ფართი - 629.24 მ2
დამხმარე - 215.68 მ2

დამკვეთი: შპს "აკვალაინი"

პროექტი: მრავალფუნქციური შენობა

მისამართი: დიდი დიღომი, დავით აღმაშენებლის ხეივანი, ნაკვეთი 14 - 517

თანამდებობა	გვარი	ხელმოწერა
მთ.არქიტექტორი	რ. ხეცურიანი	
ავტორი	რ. ხეცურიანი	
თანაავტორი	ბ.იმერლიშვილი	
კონსტრუქტორი		

არქიტექტურული ნაწილი

მასშტაბი 1:100 | თარიღი 9/13/2018

ნახაზი: სახურავის გეგმა

პორექტირება

№		
1		
2		
3		
4		
5		
6		

სტადია	ინდექსი	ფურცლები
პროექტი		