ფურცელი	ფურცლების რაოდენობა	პროექტის №	ცვლილების №
A-3		1.6	gegmebi.dwg

ქალაქ ბათუმის ისტორიული ნაწილის ტერიტორიის კომპლექსური განვითარების პროექტი

ნაწილი 1.6 ქალაქ ბათუმის ისტორიული ნაწილის ტერიტორიის კომპლექსური განვითარების პროექტის ფარგლებში, ფერხული ქუჩის №14 - 517 ტერიტორიაზე მდებარე ობიექტების

ავტორი	მ.ნიკოლეიშვილი	
ხელმძღვანელი	მ. ნიკოლეიშვილი	
არქიტექტორ-კონსტრუქტორი	მ. ნიკოლეიშვილი	
არქიტექტორი	ა.ბიბილეიშვილი	
არქიტექტორ-მხატვარი		
ტექნიკური ზედამხედველობა განახორციელა		

ნაკვეთის საკადასტრო კოდი		
№	ცვლილების რეგისტრაციის თარიღი	ხელმოწერა
1		
2		
3		
4		
5		
6		

ნახაზის დასახელება	
ნახაზის №	
მასშტაბი	

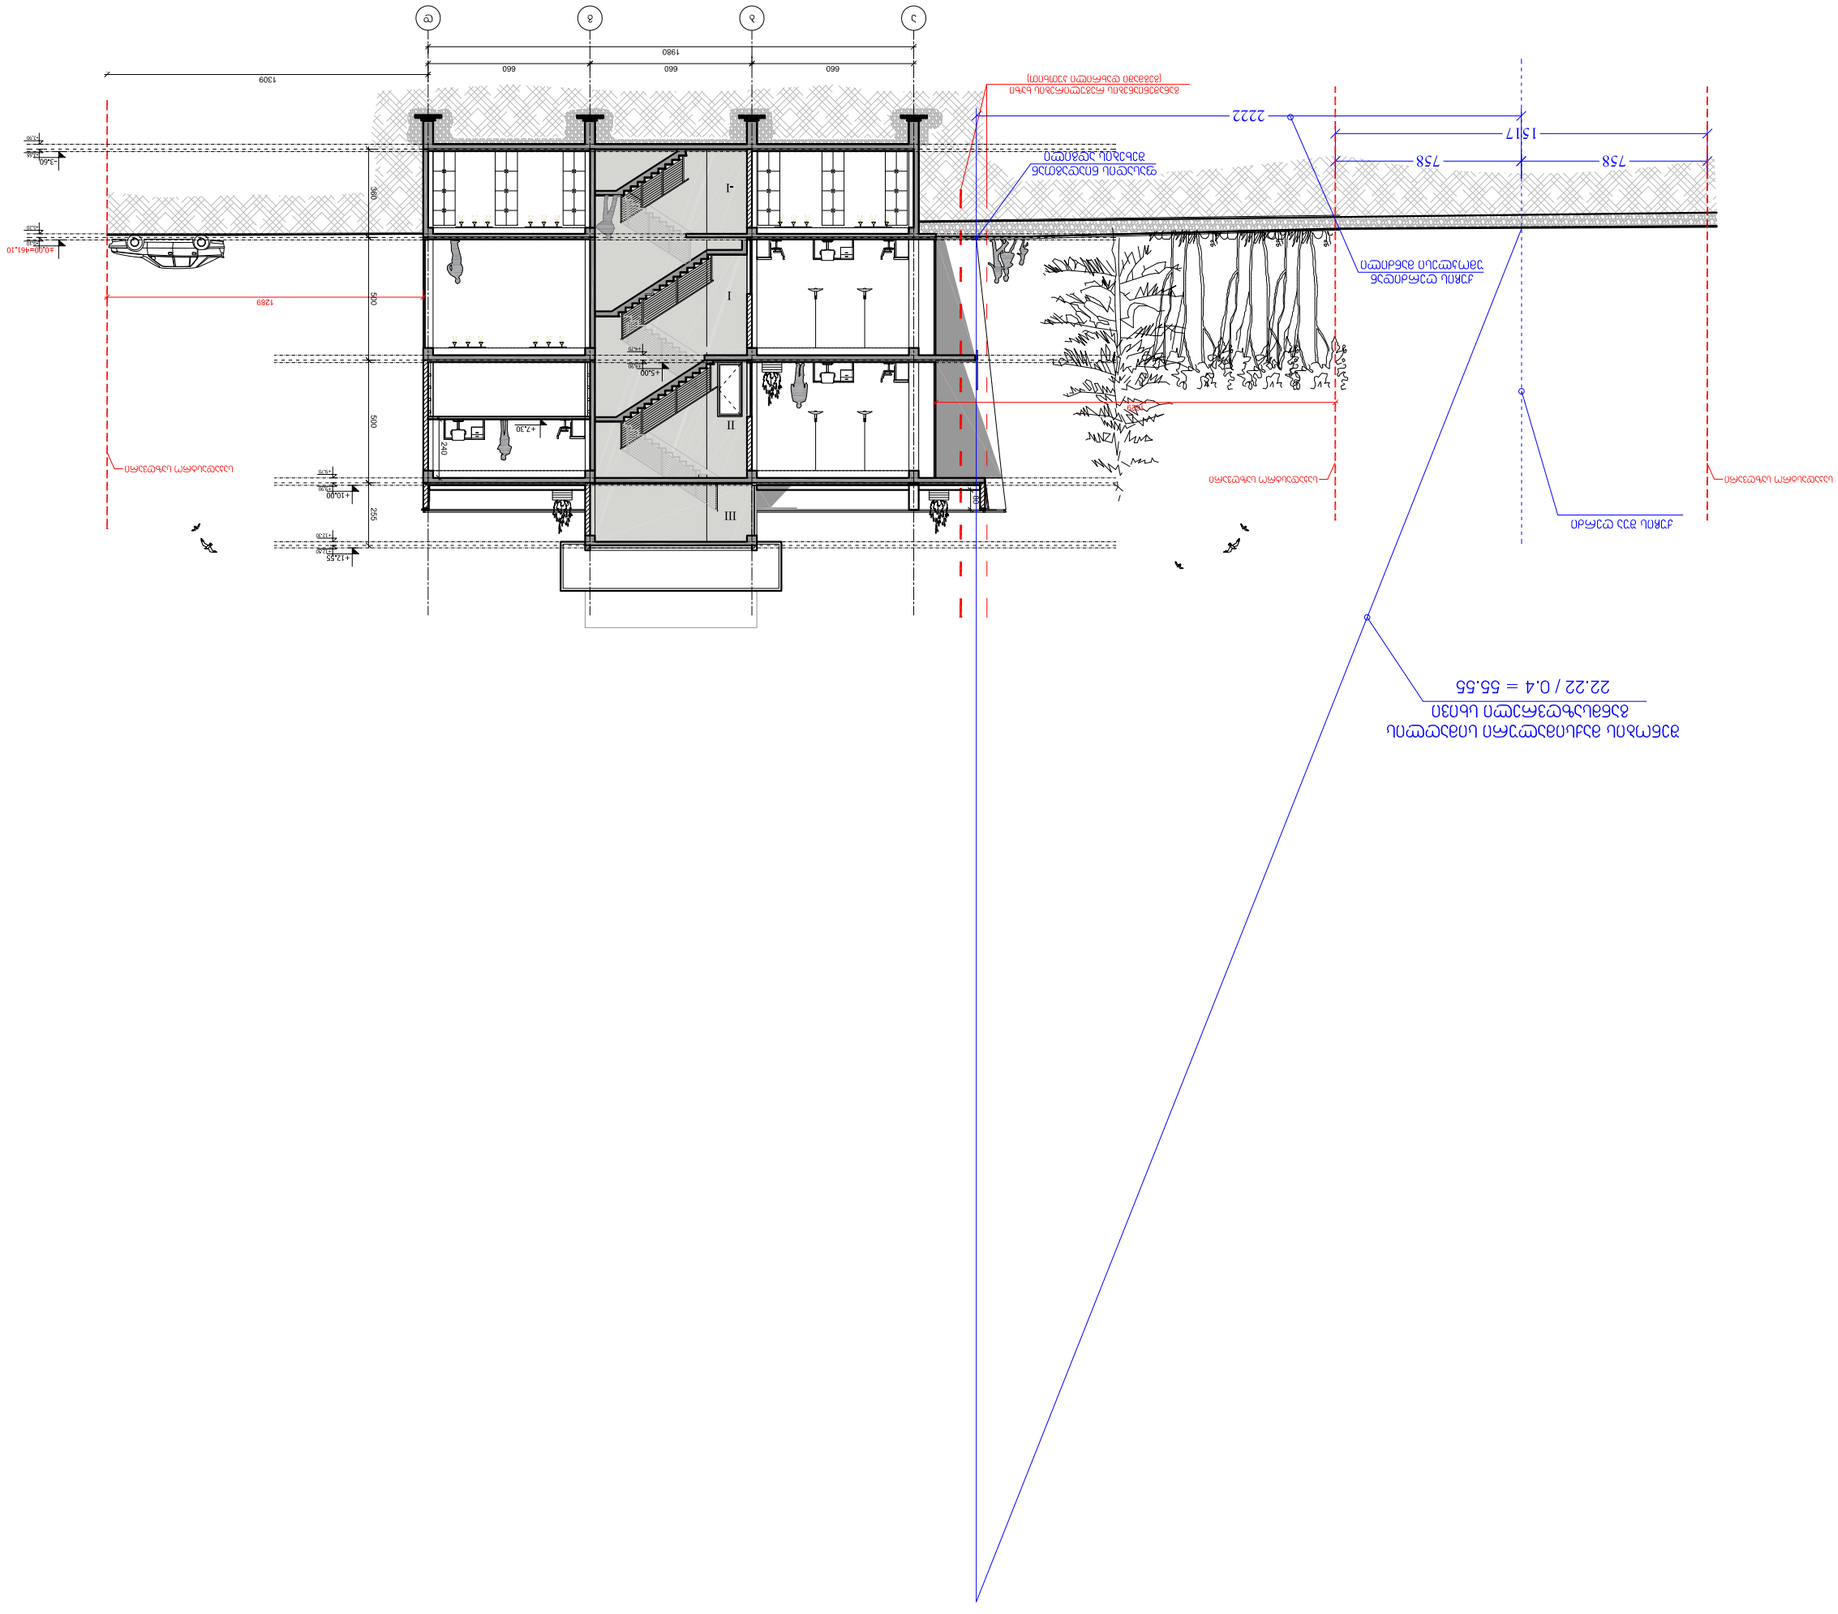
ა
ბ
გ
დ
1980
660
660
660
1309
I
II
III
-1
+0.00
+3.40
+5.00
+8.35
+12.55
+16.10
+19.30
+22.20
+19.30
+16.10
+12.55
+8.35
+5.00
+3.40
+0.00
-0.15
500
500
500
500
240
255
1269
2222
1517
758
758
ნაგებობის ფასადის ხაზი
ნაგებობის ფასადის ხაზი
ტროტუარის ზედაპირის ნიშნული
ტროტუარის ზედაპირის ნიშნული
ტროტუარის ზედაპირის ნიშნული
ტროტუარის ზედაპირის ნიშნული
ნაგებობის ფასადის ხაზი
ნაგებობის ფასადის ხაზი
ნაგებობის ფასადის ხაზი