არსებული ნაწილი

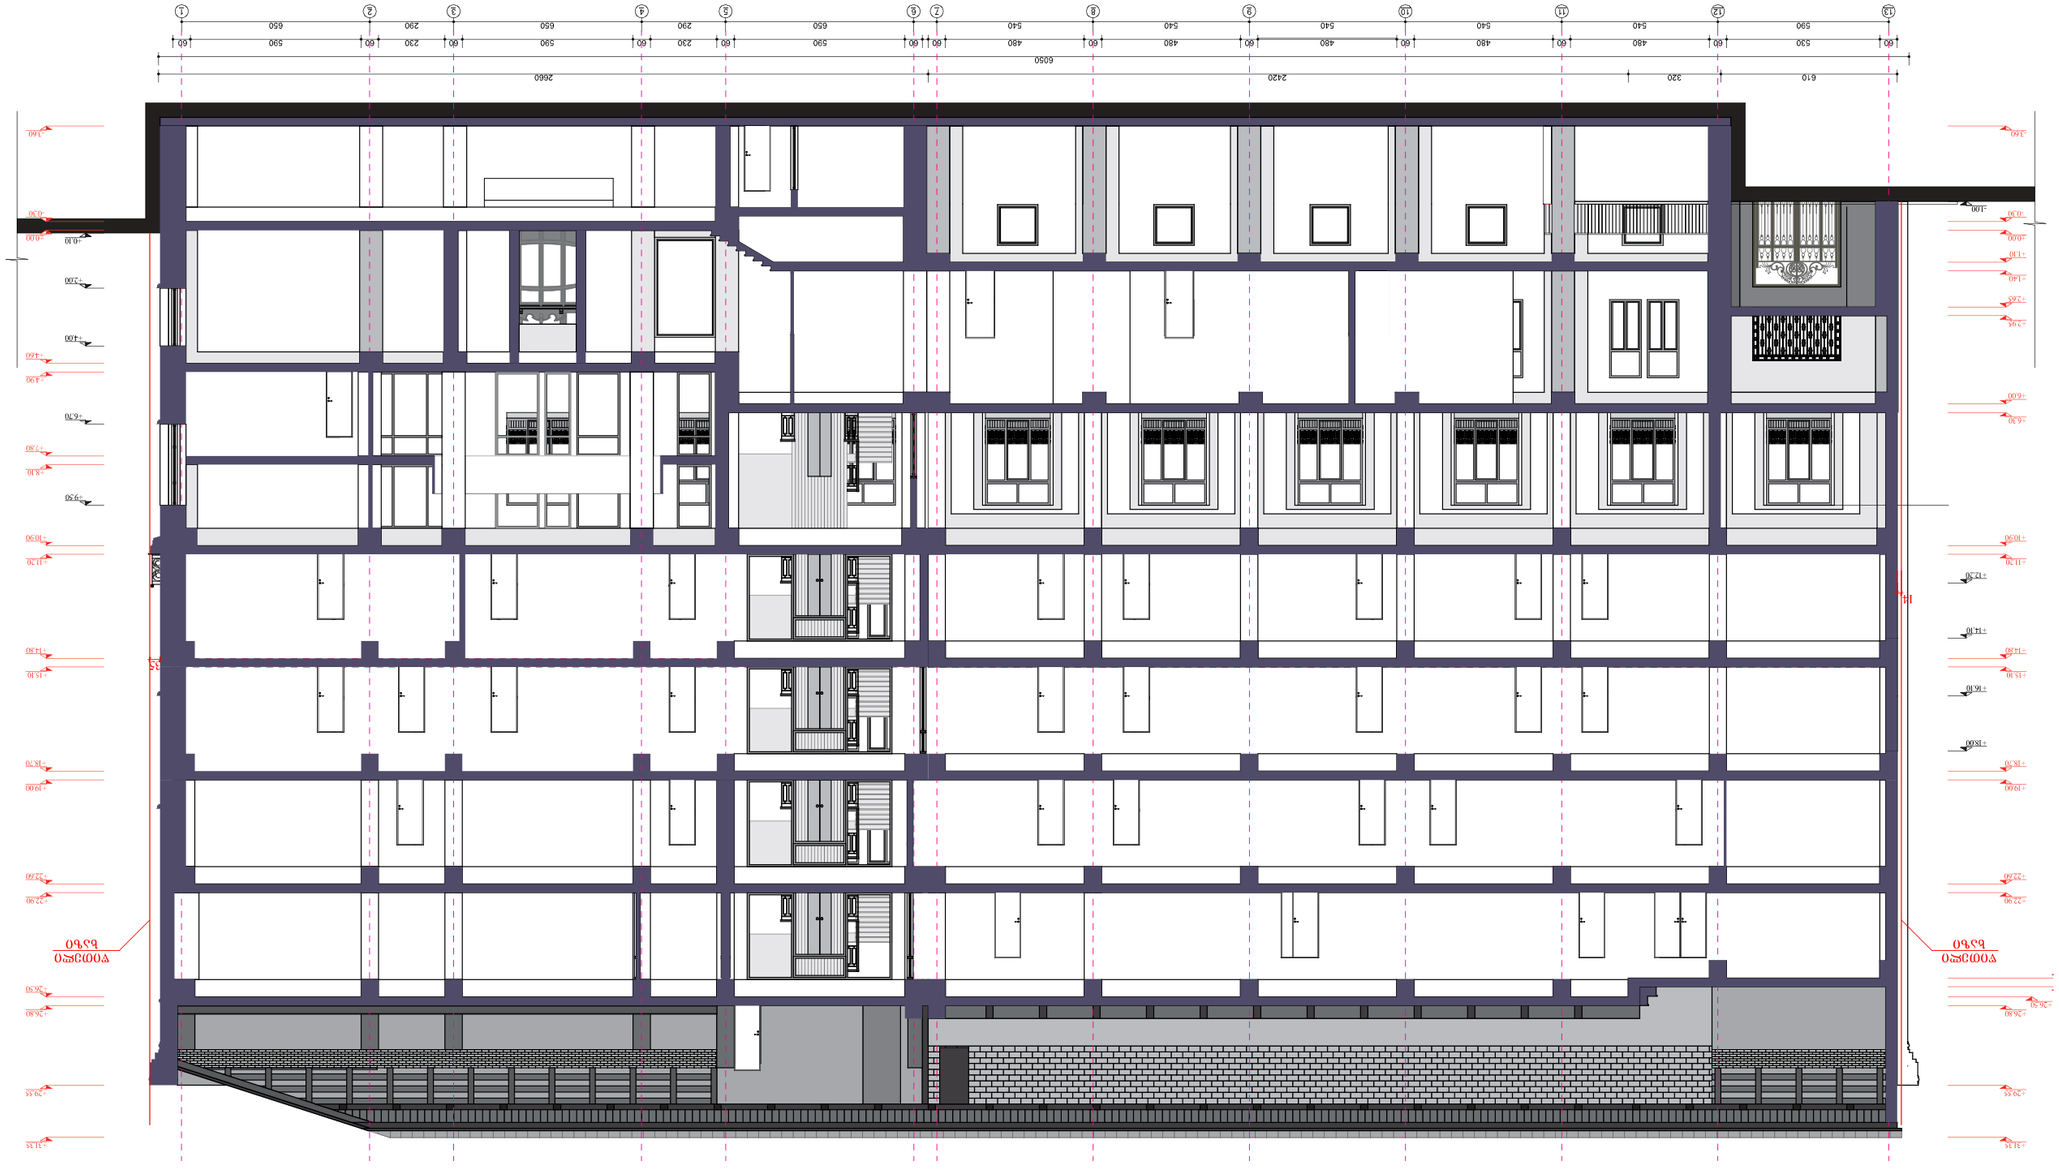
1 2 3 4 5 6 7 8 9 10 11 12 13
60 590 650 230 290 650 590 230 290 650 590 60
60 530 590 230 290 650 590 230 290 650 590 60
60 480 540 540 540 540 540 540 540 540 480 60
60 480 540 540 540 540 540 540 540 540 480 60
6050
2660
2420
320
610
-1.40
-0.30
-0.00
+1.40
+7.25
+6.30
+11.30
+12.30
+14.10
+15.30
+16.10
+18.00
+19.00
+22.90
+26.80
+29.65
+31.35
+0.60
+2.95
+7.20
+14.00
+14.60
+14.90
+16.70
+17.30
+18.10
+19.20
+22.40
+26.30
+29.45
+31.35

ვარიანტი 1-1

ჭრილი 2-2

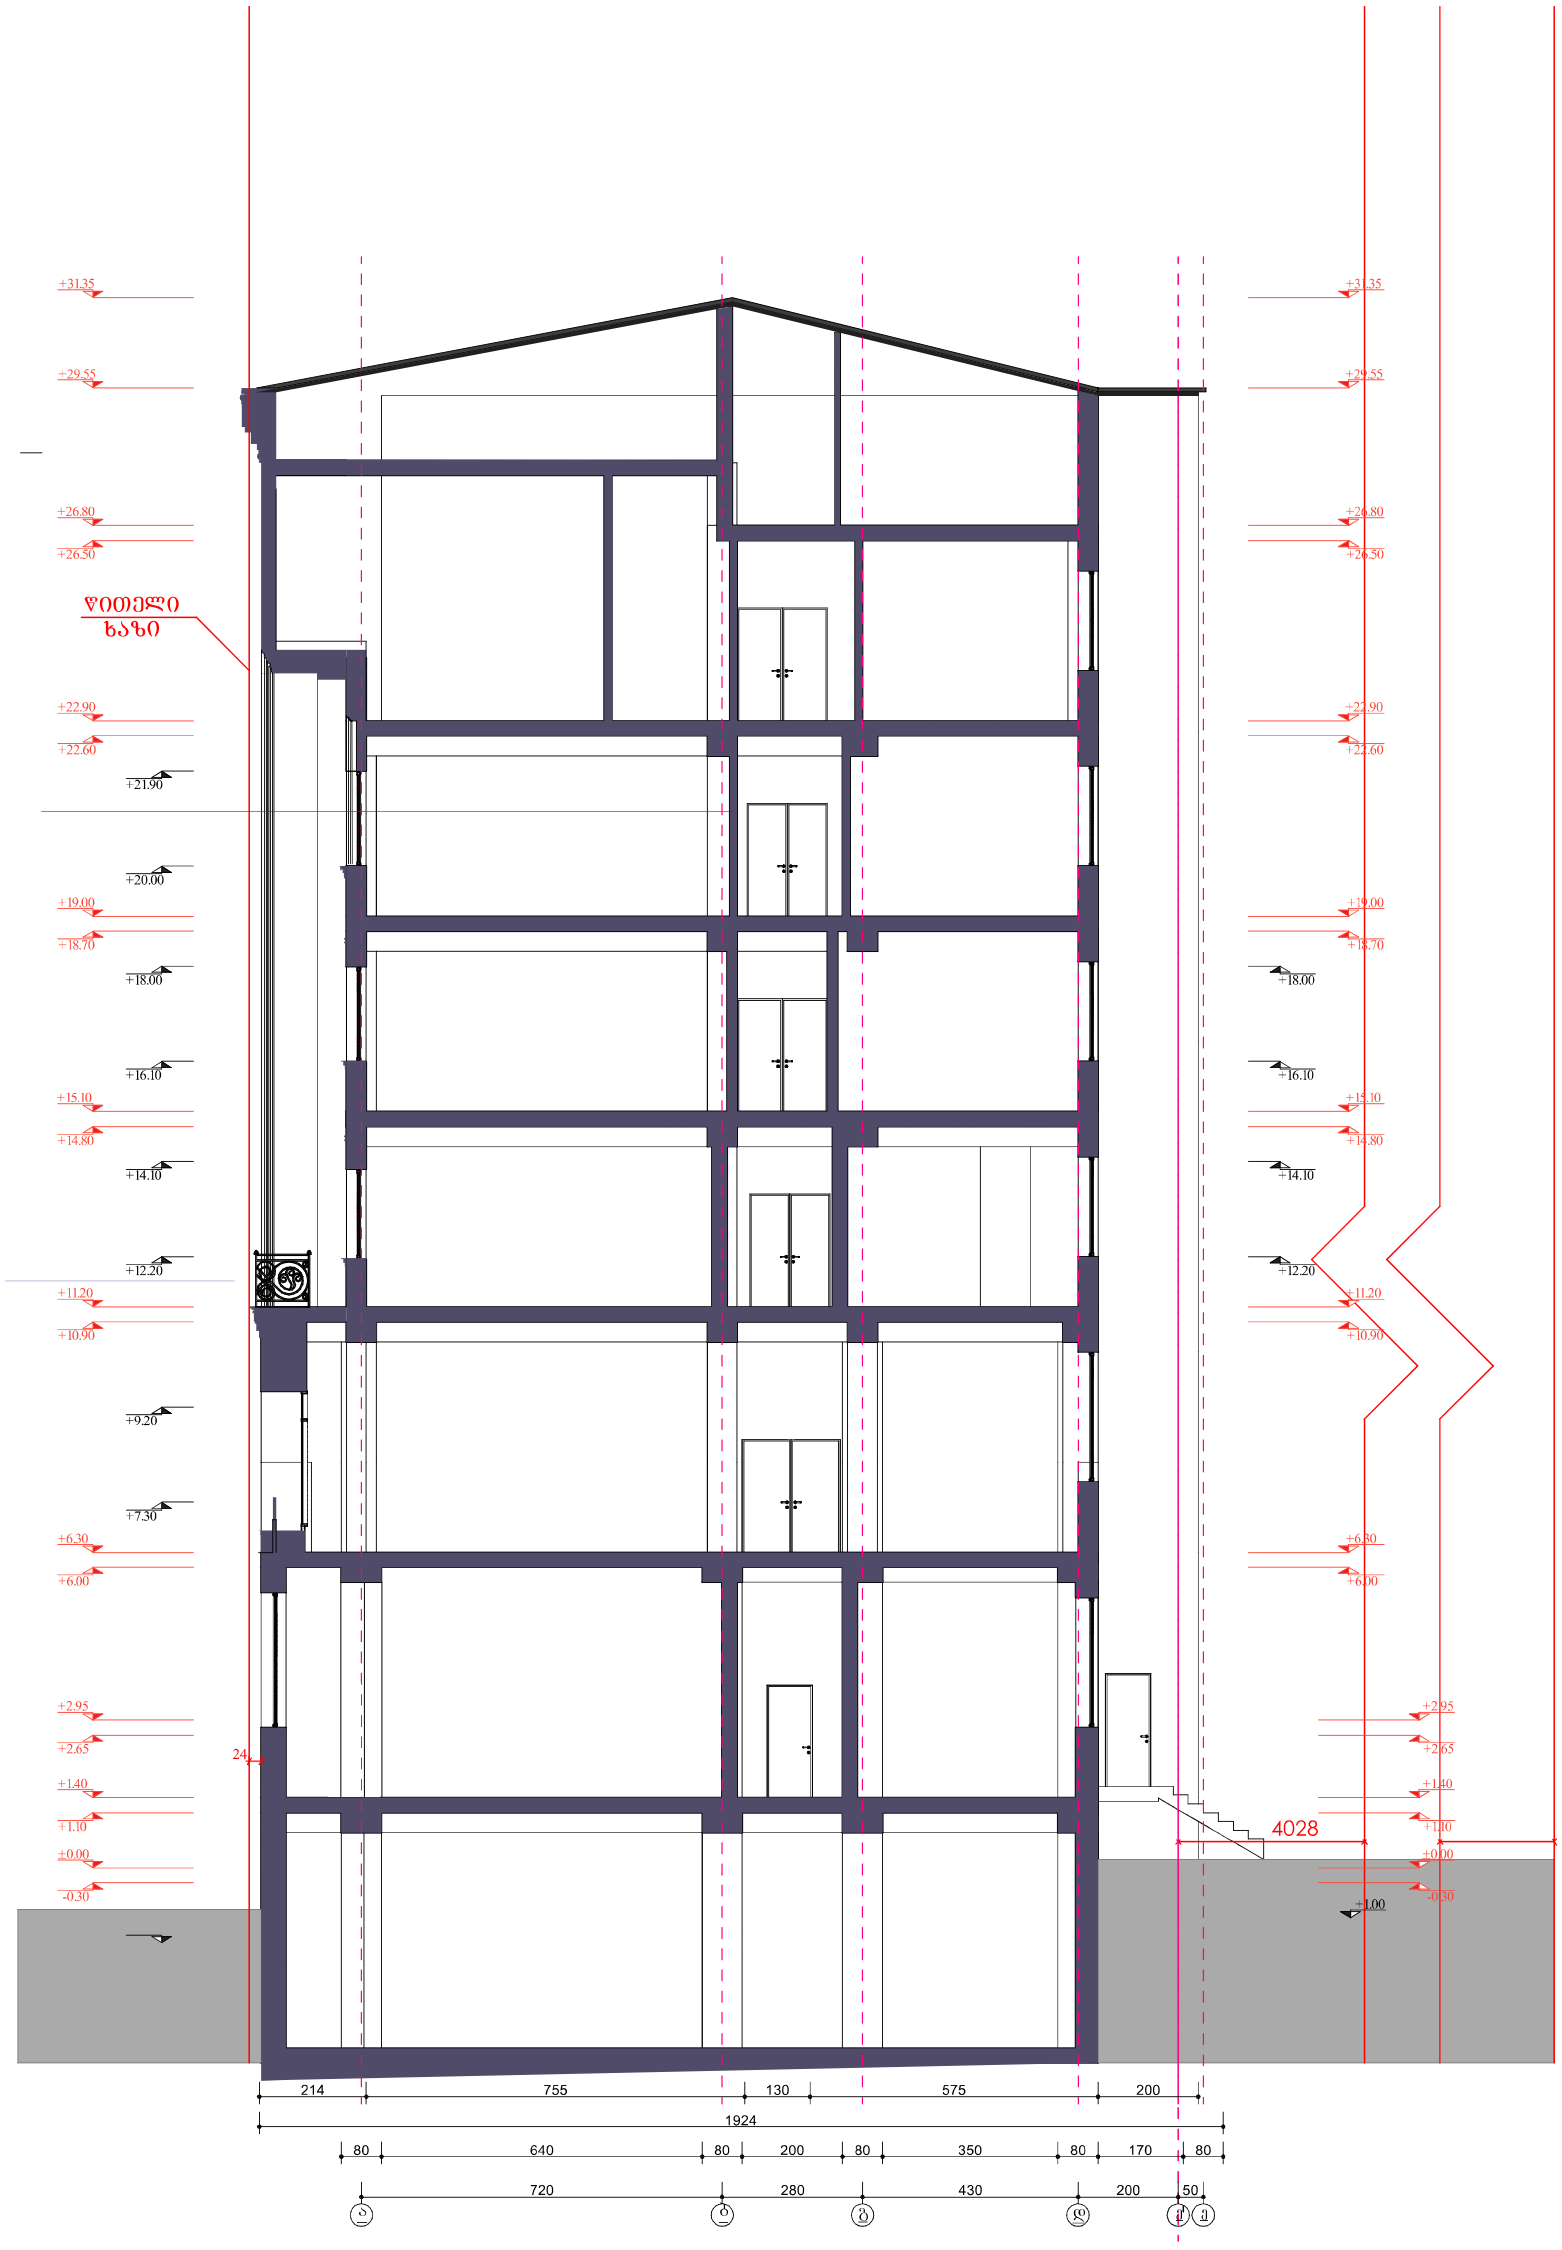

+31.35
+29.55
+26.80
+26.50
წითელი
ხაზი
+22.90
+22.60
+21.90
+20.00
+19.00
+18.70
+18.00
+16.10
+15.10
+14.80
+14.10
+12.20
+11.20
+10.90
+9.20
+7.30
+6.30
+6.00
+2.95
+2.65
+1.40
+1.10
+0.00
-0.30
24
4028
+1.00
214
755
130
575
200
1924
80
640
80
200
80
350
80
170
80
720
280
430
200
50

საპროექტო ნაწილი



ფურცლის ფორმატი: A 2	ფაილის სახელი:
	ფურცელი:

ობიექტის დასახელება და მისამართი

სასტუმროს შენობის არქიტექტურული პროექტი.
ქ. თბილისი, ბამზ. რუსთაველი №12
(საკადასტრო კოდი; 01. 15. 05. 046. 001)

პირობითი ნიშნები

±0.000 ნიშნული

საკადასტრო საზღვარი

1 ჭრილის ხაზი

1 ღერძის ხაზი

დამკვეთი

შპს „მარილი 2020"
(ს/№ 404595274)

შემსრულებელი

შპს „სეგო დიტო პარტნიორები"
(ს/№ 404577061)

პოზიცია	სახელი/გვარი	ხელმოწ.
დირექტორი	დ. ელიკაშვილი	
პრ. ავტორი	ნ. სეგისკვერაძე	
პრ. ავტორი	დ. ელიკაშვილი	
შეასრულა	ს. სეგისკვერაძე	
შეასრულა	გ. ბერიაშვილი	
შეასრულა	ზ. დიაკვნიშვილი	

JOB ID:	ნახაზი:	
თარიღი: 2024	ჭრილი 1-1	
მასშტაბი 1:200		
ეტაპი	ფურცელი	ფურცლები
მუშა		

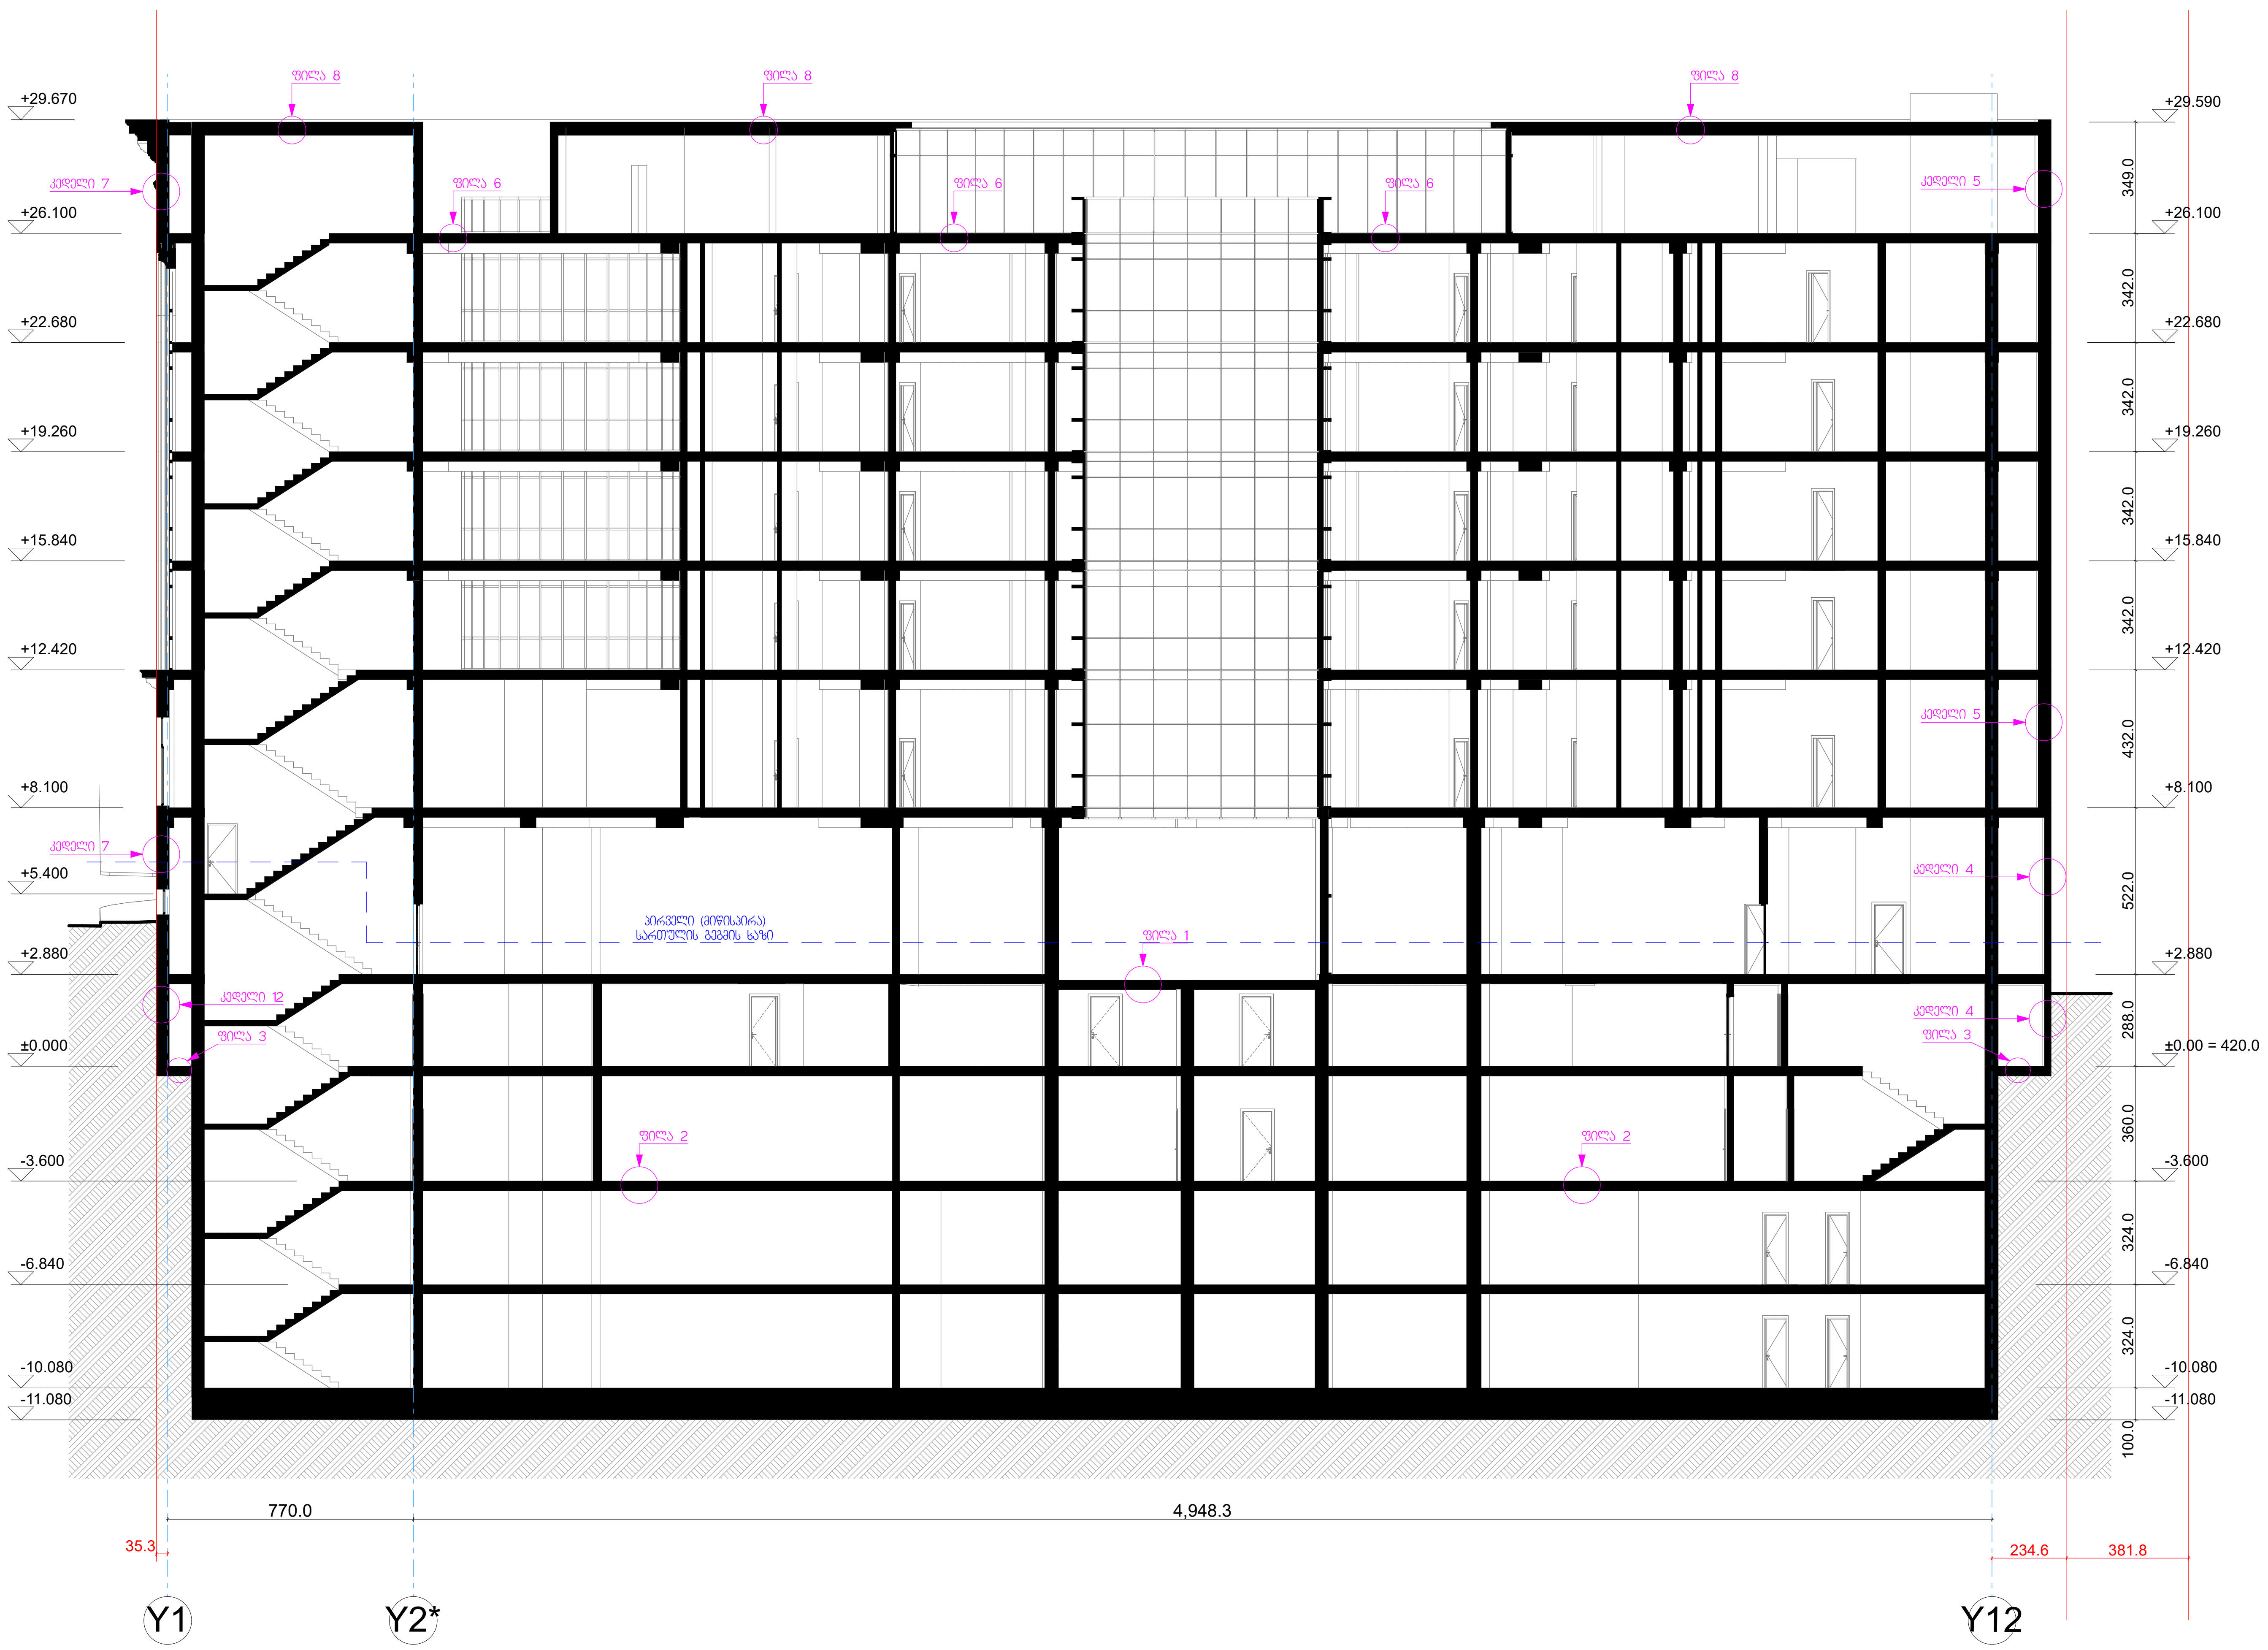

ფურცლის ფორმატი:	ფაილის სახელი:
A 2	ფურცელი:

ობიექტის დასახელება და მისამართი

სასტუმროს შენობის არქიტექტურული პროექტი.
ქ. თბილისი, გამზ. რუსთაველი №12
(საკადასტრო კოდი; 01. 15. 05. 046. 001)

პირობითი ნიშნები

±0.000 ნიშნული

საკადასტრო საზღვარი

1 ჭრილის ხაზი

1 ღერძის ხაზი

დამკვეთი

შპს „მარილი 2020"
(ს/№ 404595274)

შემსრულებელი

შპს „სებო დიტო პარტნიორები"
(ს/№ 404577061)

პოზიცია	სახელი/გვარი	ხელმოწ.
დირექტორი	დ. ელიკაშვილი	
პრ. ავტორი	ნ. სებისკვერაძე	
პრ. ავტორი	დ. ელიკაშვილი	
შეასრულა	ს. სებისკვერაძე	
შეასრულა	გ. ბერიაშვილი	
შეასრულა	ზ. დიაკვნიშვილი	

JOB ID:	ნახაზი:	
თარიღი: 2024	ჭრილი 2-2	
მასშტაბი 1:200		
ეტაპი	ფურცელი	ფურცლები
მუშა		

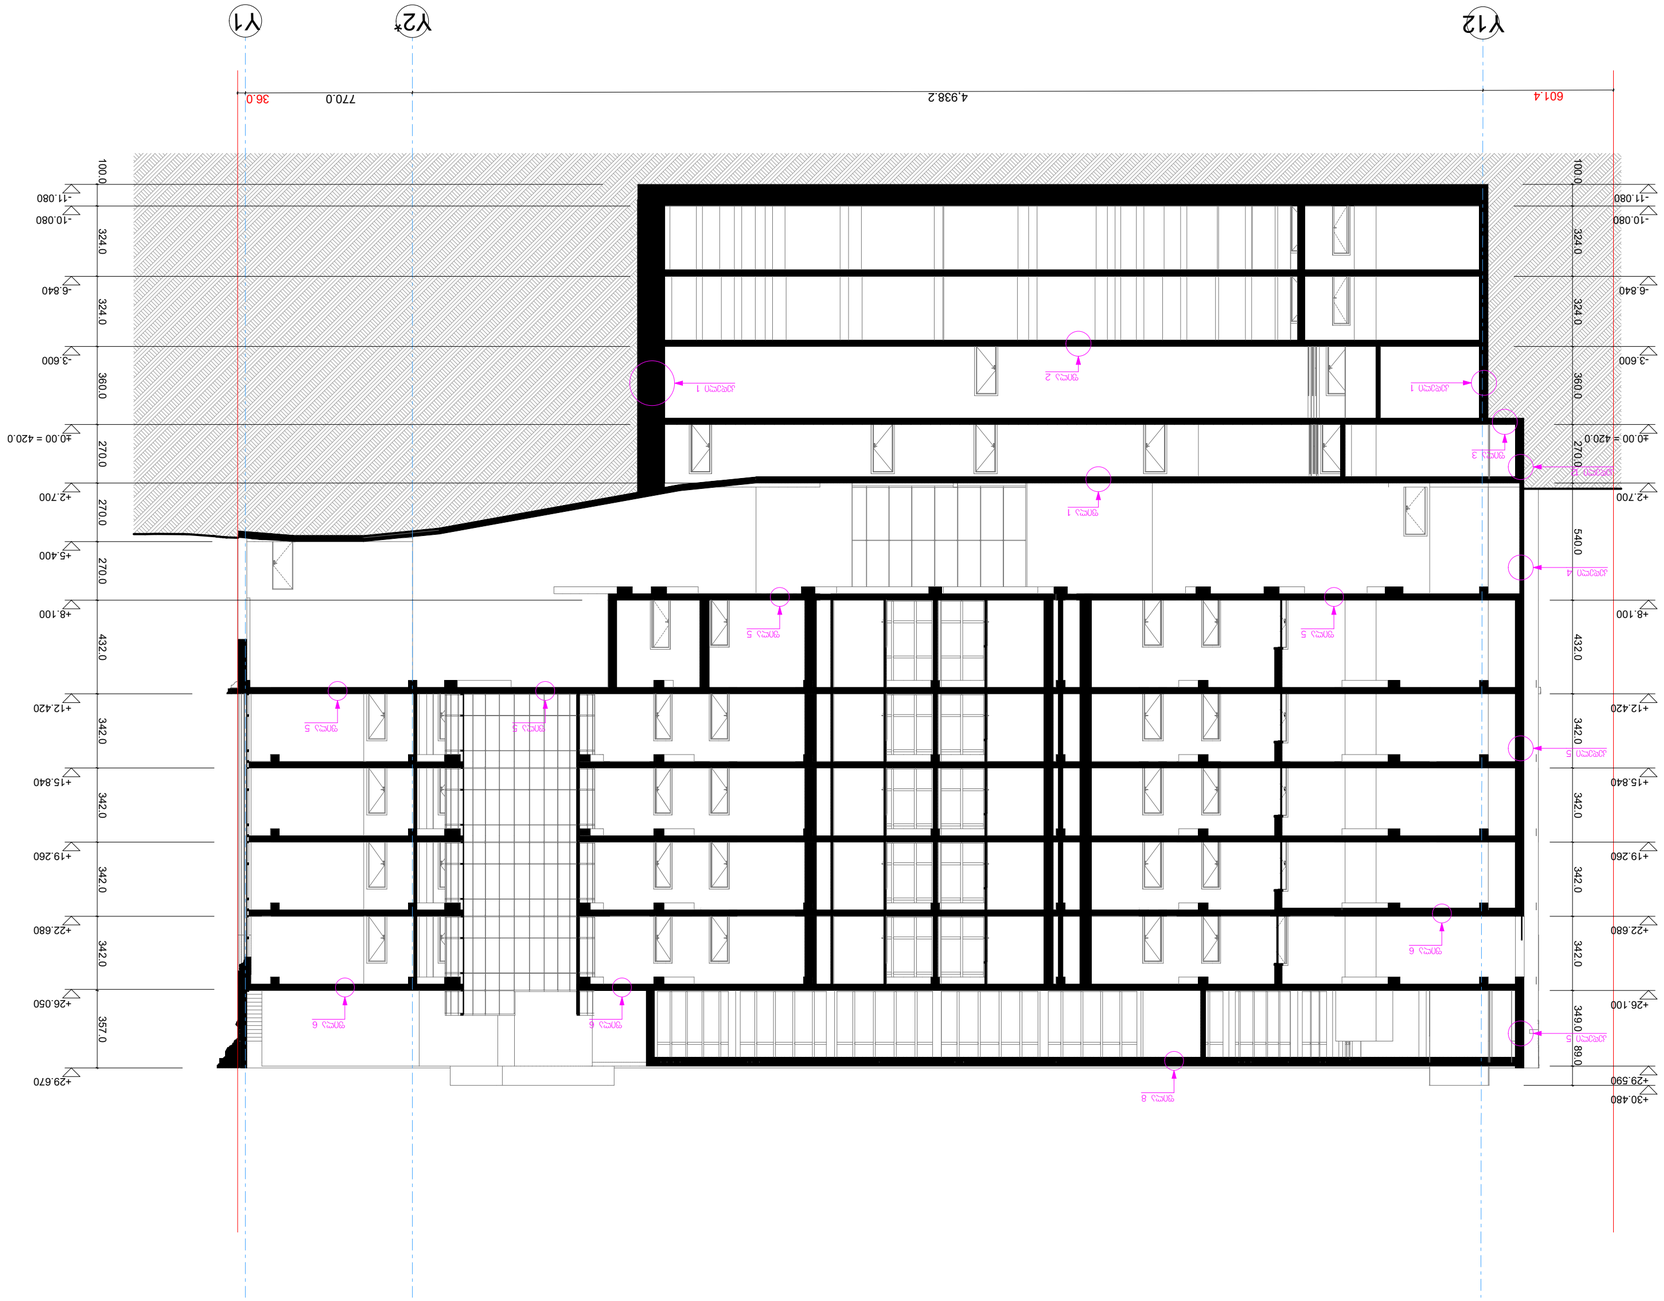























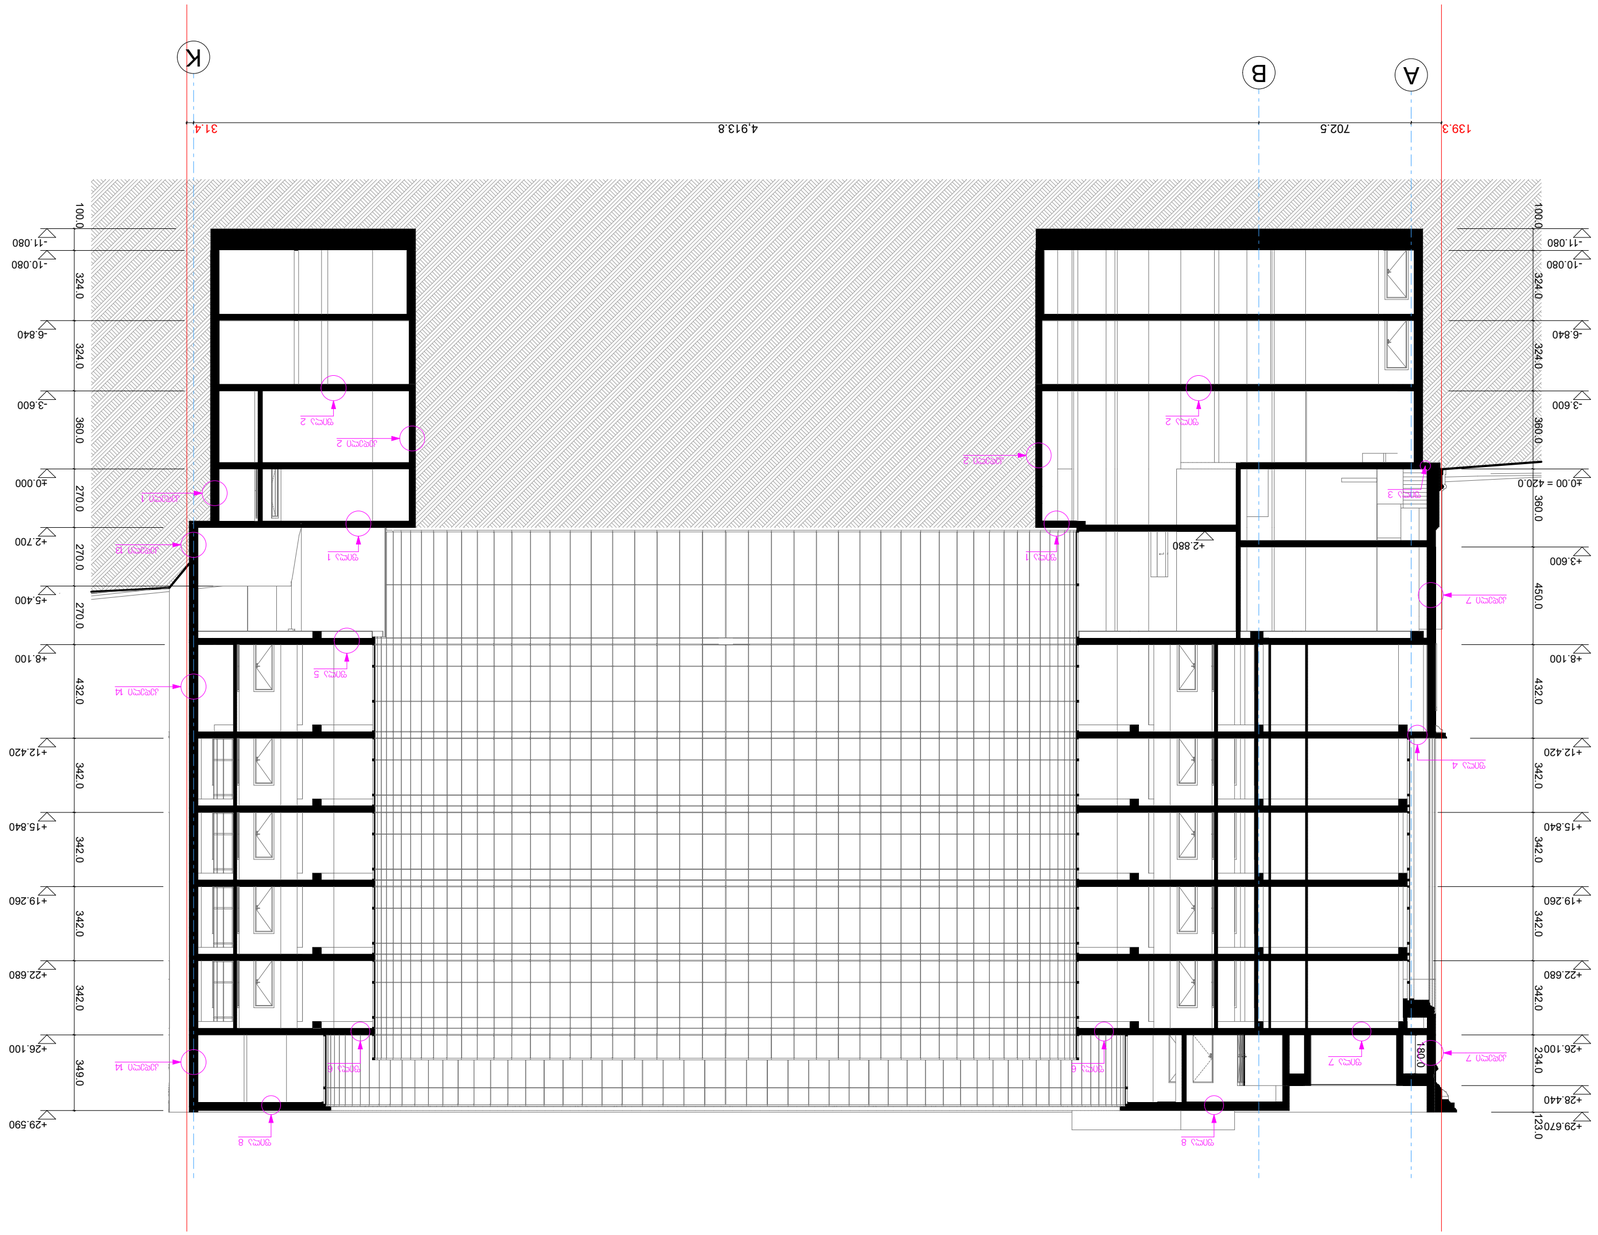


















































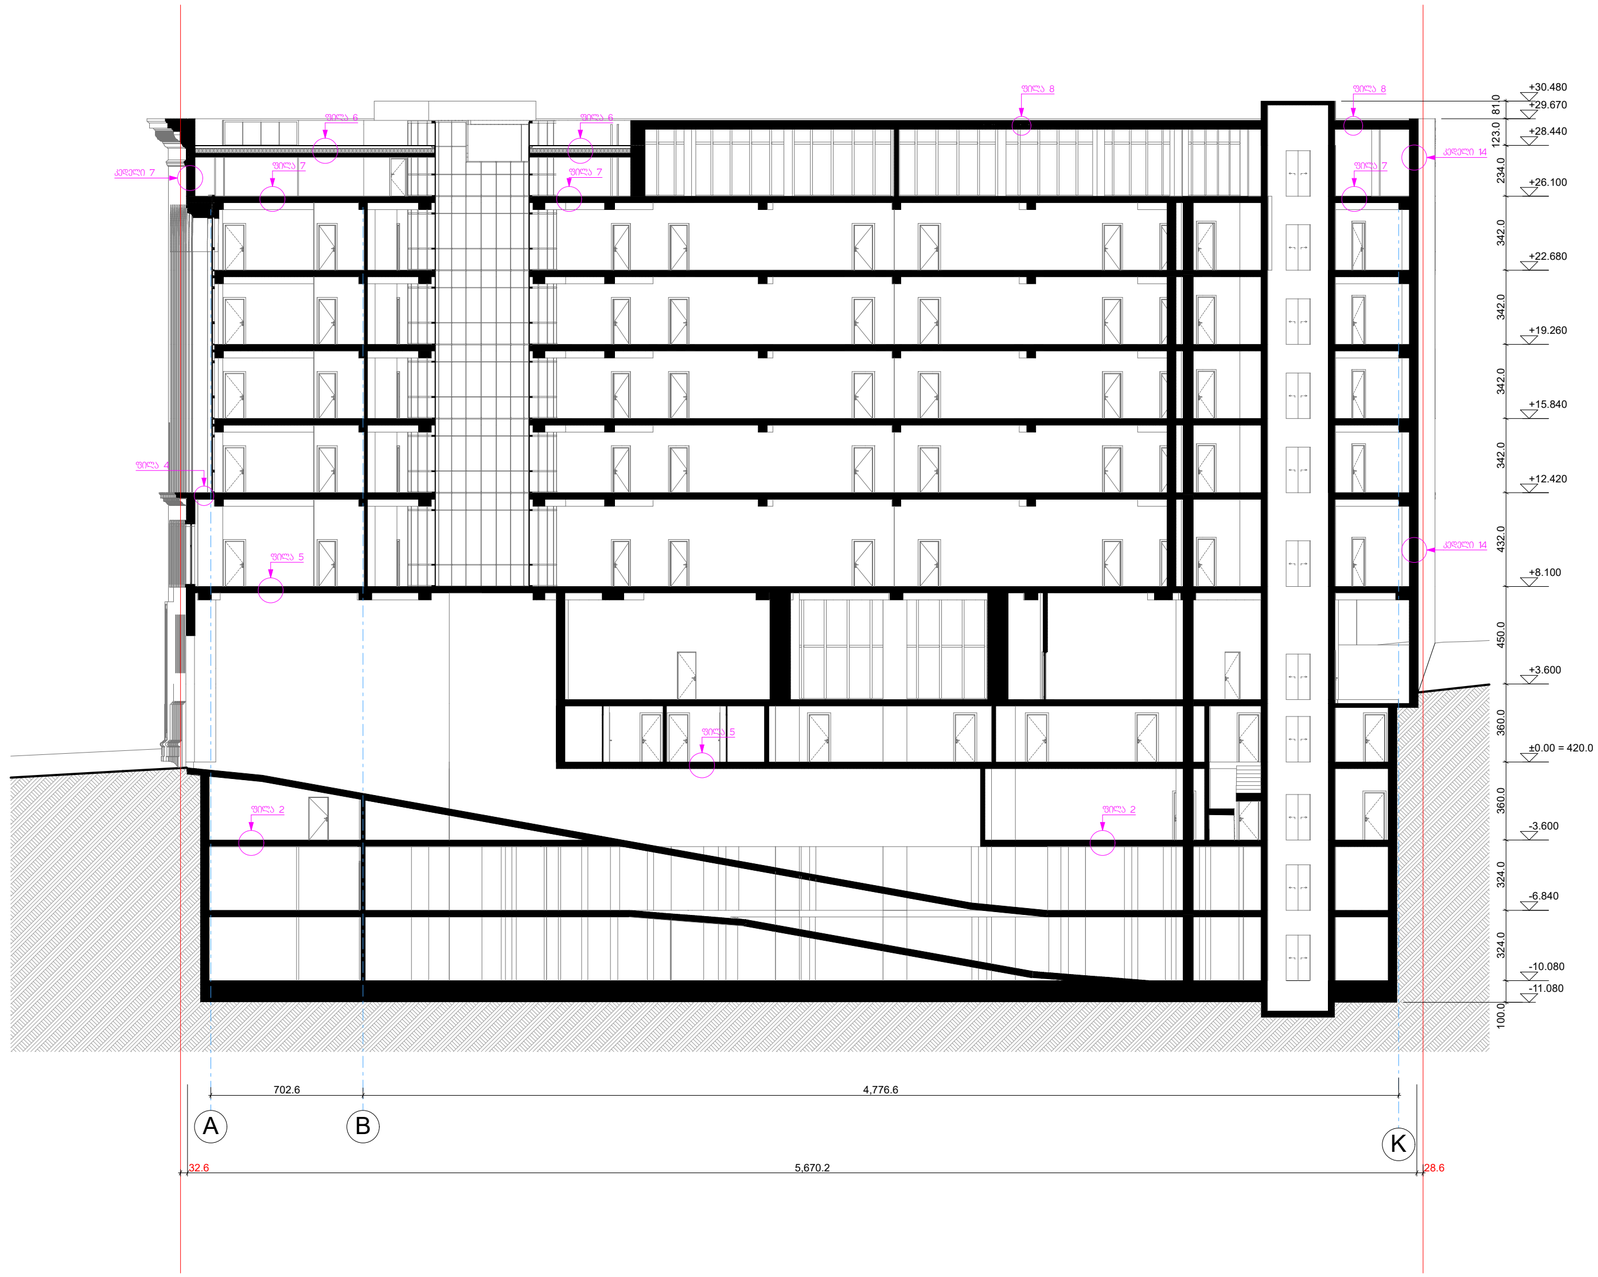

ფურცლის ფორმატი:	ფაილის სახელი:
A 2	ფურცელი:

ობიექტის დასახელება და მისამართი

სასტუმროს შენობის არქიტექტურული პროექტი.
ქ. თბილისი, გამზ. რუსთაველი №12
(საკადასტრო კოდი; 01. 15. 05. 046. 001)

პირობითი ნიშნები

±0.000 ნიშნული

საკადასტრო საზღვარი

1 ჭრილის ხაზი

1 ღერძის ხაზი

დამკვეთი

შპს „მარილი 2020"
(ს/№ 404595274)

შემსრულებელი

შპს „სეგო დიტო პარტნიორები"
(ს/№ 404577061)

პოზიცია	სახელი/გვარი	ხელმოწ.
დირექტორი	დ. ელიკაშვილი	
პრ. ავტორი	ნ. სებისკვერაძე	
პრ. ავტორი	დ. ელიკაშვილი	
შემსრულა	ს. სებისკვერაძე	
შემსრულა	გ. გერიაშვილი	
შემსრულა	ზ. დიაკვნიშვილი	

JOB ID:	ნახაზი: ჭრილი 5-5
თარიღი: 2024	
მასშტაბი 1:200	

ეტაპი	ფურცელი	ფურცლები
მუშა		

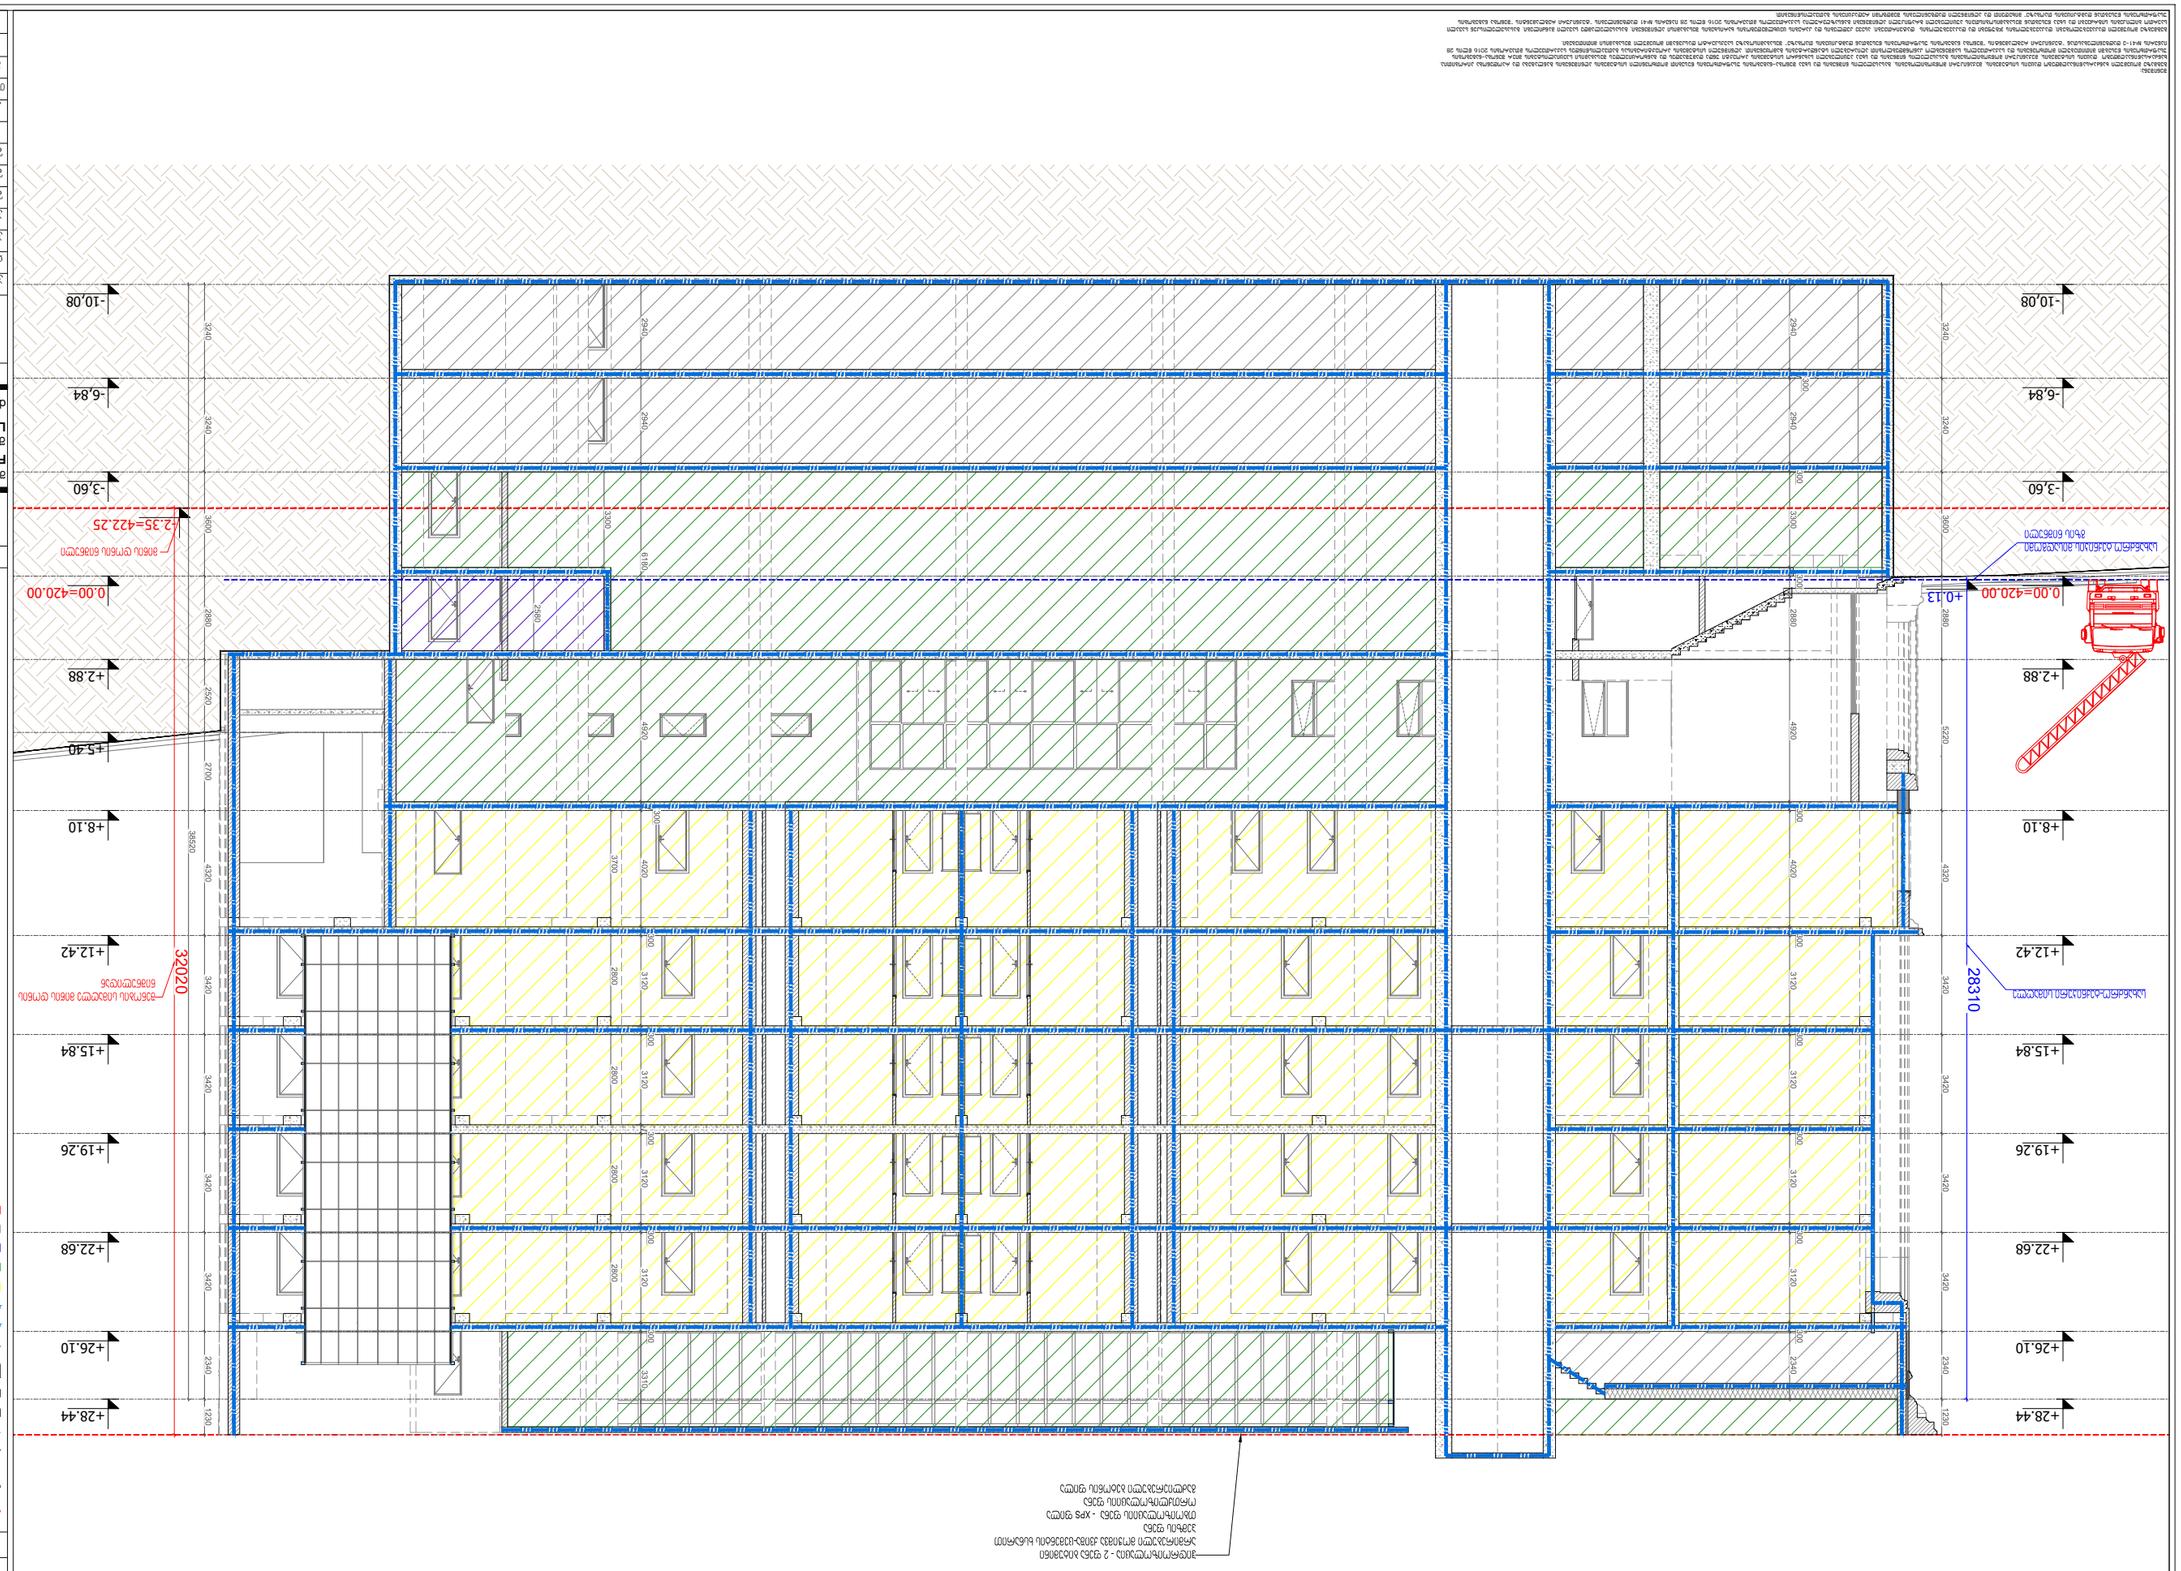


