სახლი №18
ჭრილი 1-1
მ. 1:100

საპროექტო მოცულობა

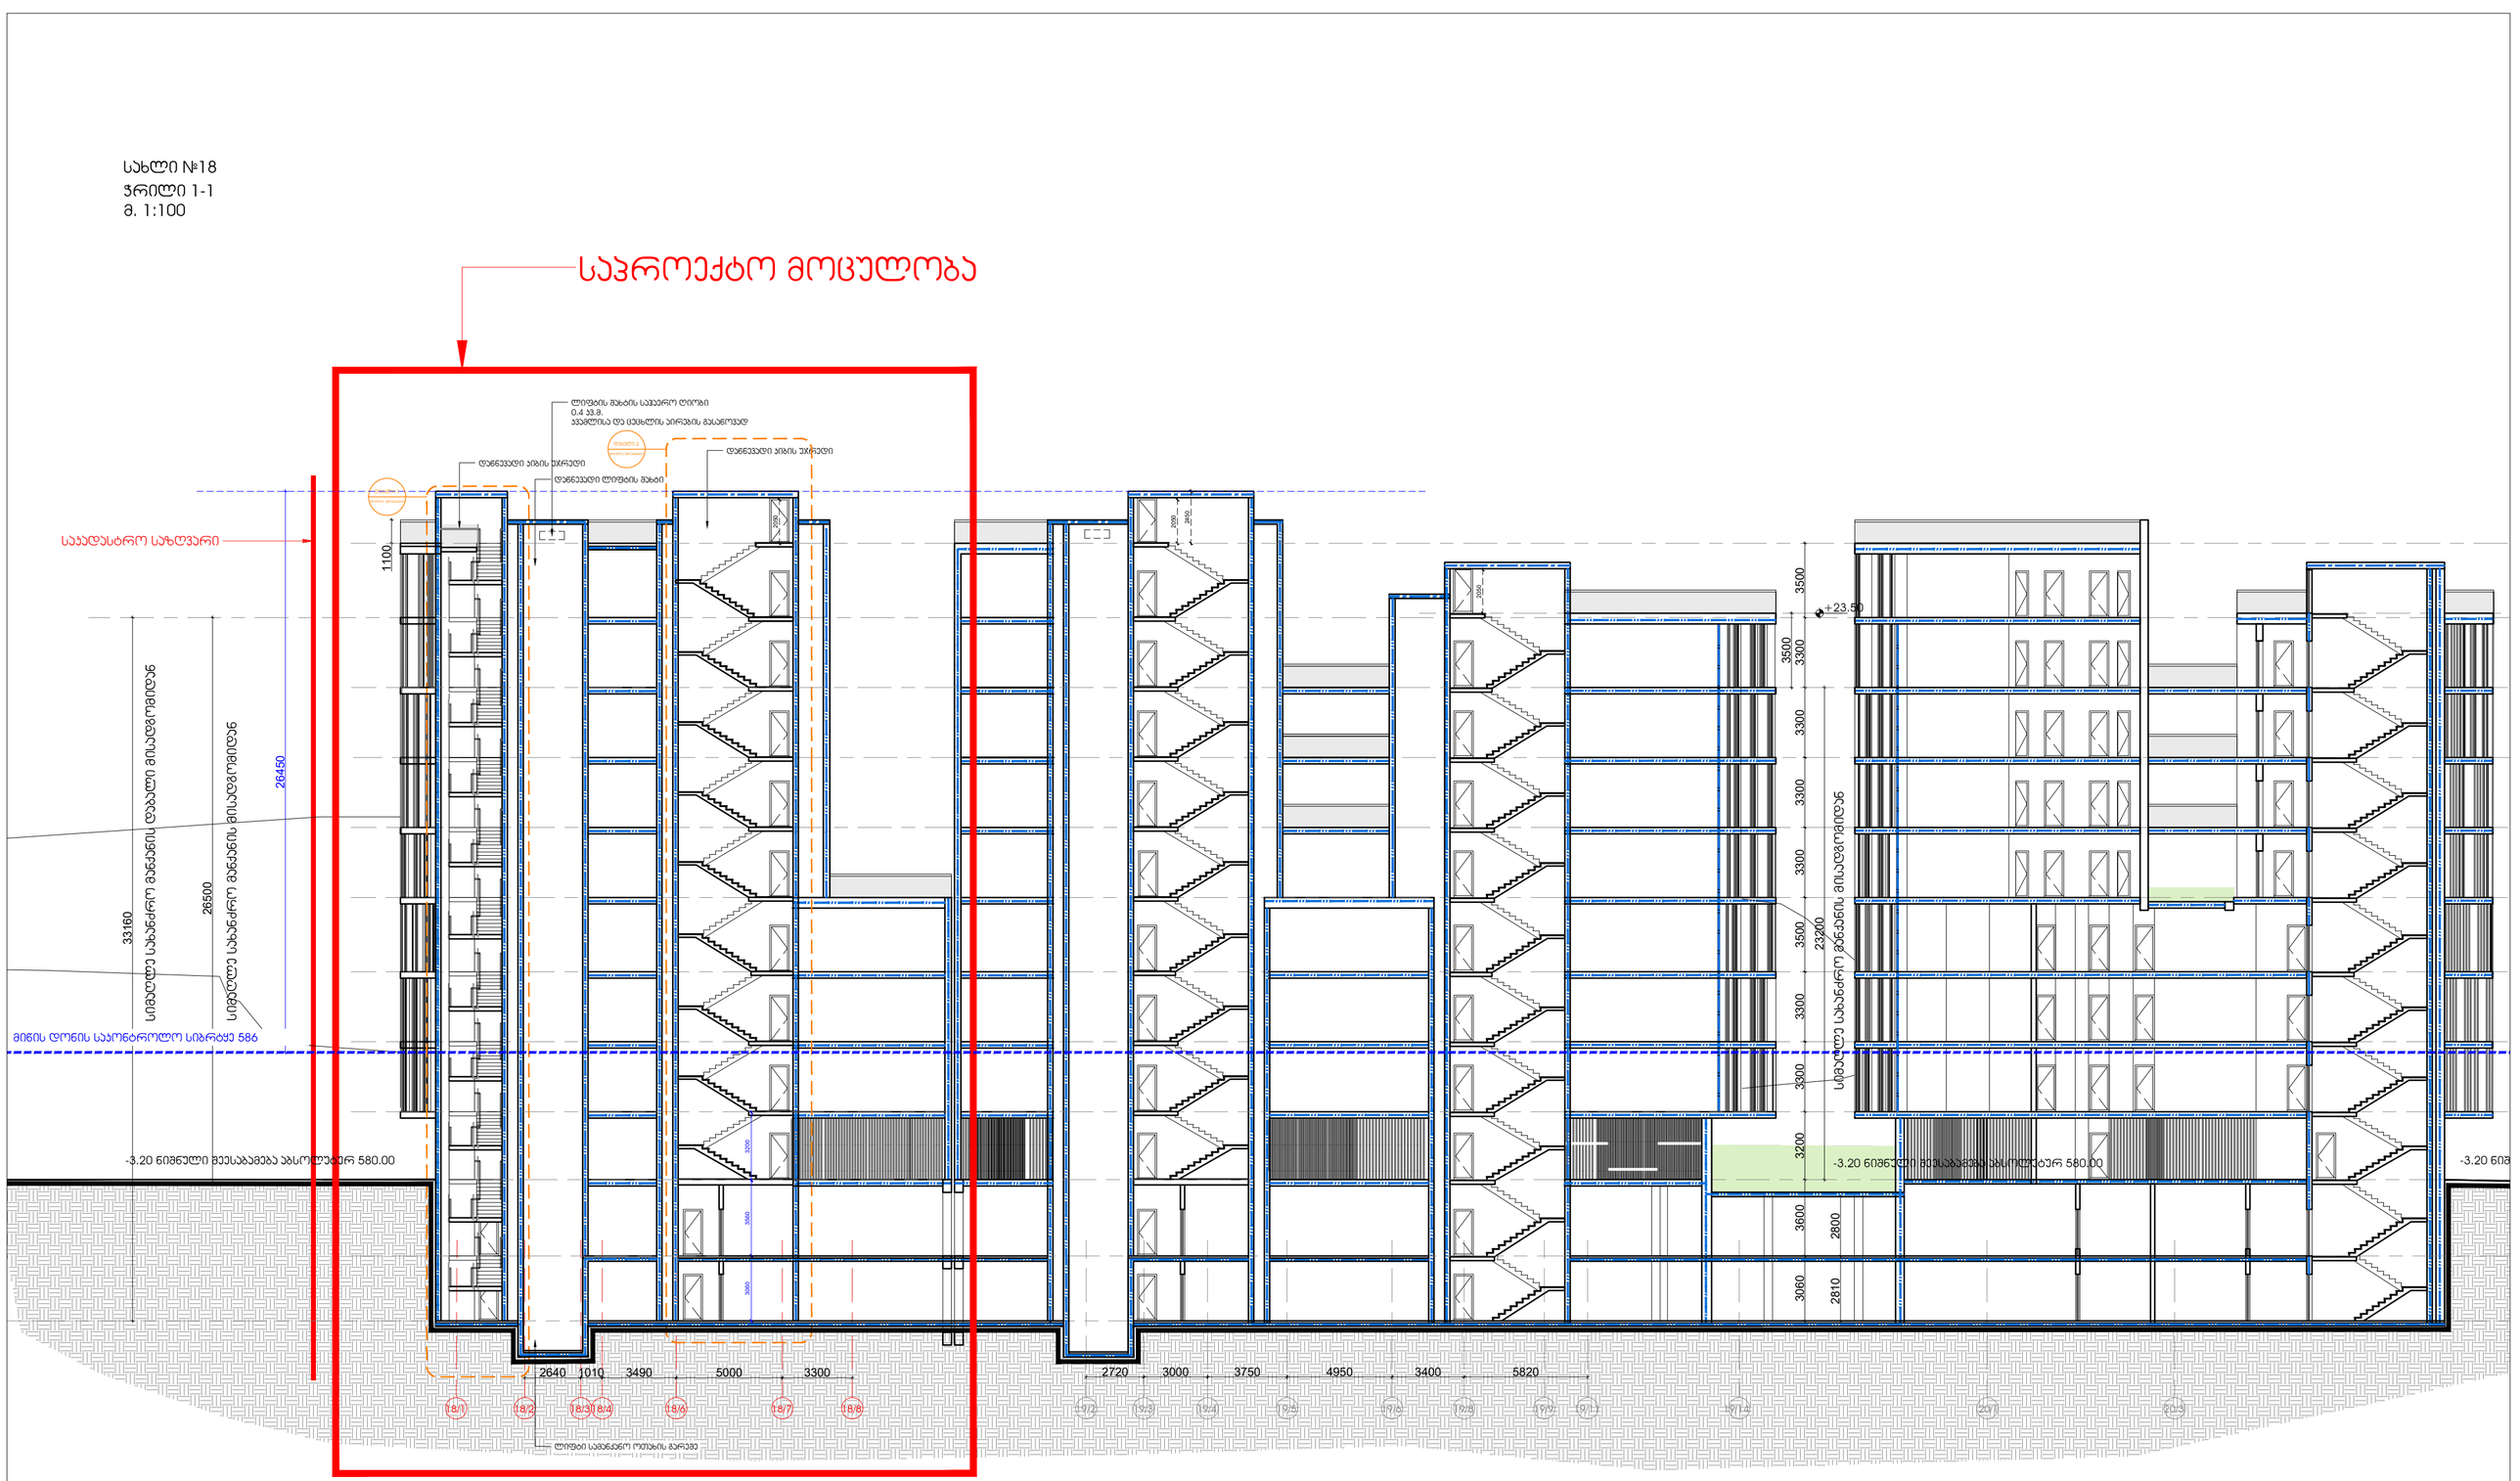
ლიფტის შახტის საშველარო ღიობი
0.4 კვ.მ.
აპარატისა და ცისტერნის პირების გასანოვად
ღვინავანი პინის ტიპური
ღვინავანი ლიფტის შახტი
ღვინავანი პინის უპრეტი
საპროექტო ნაგებობა
საპროექტო ნაგებობა
საპროექტო ნაგებობა

სახლი №18
ჭრილი 2-2
მ. 1:100

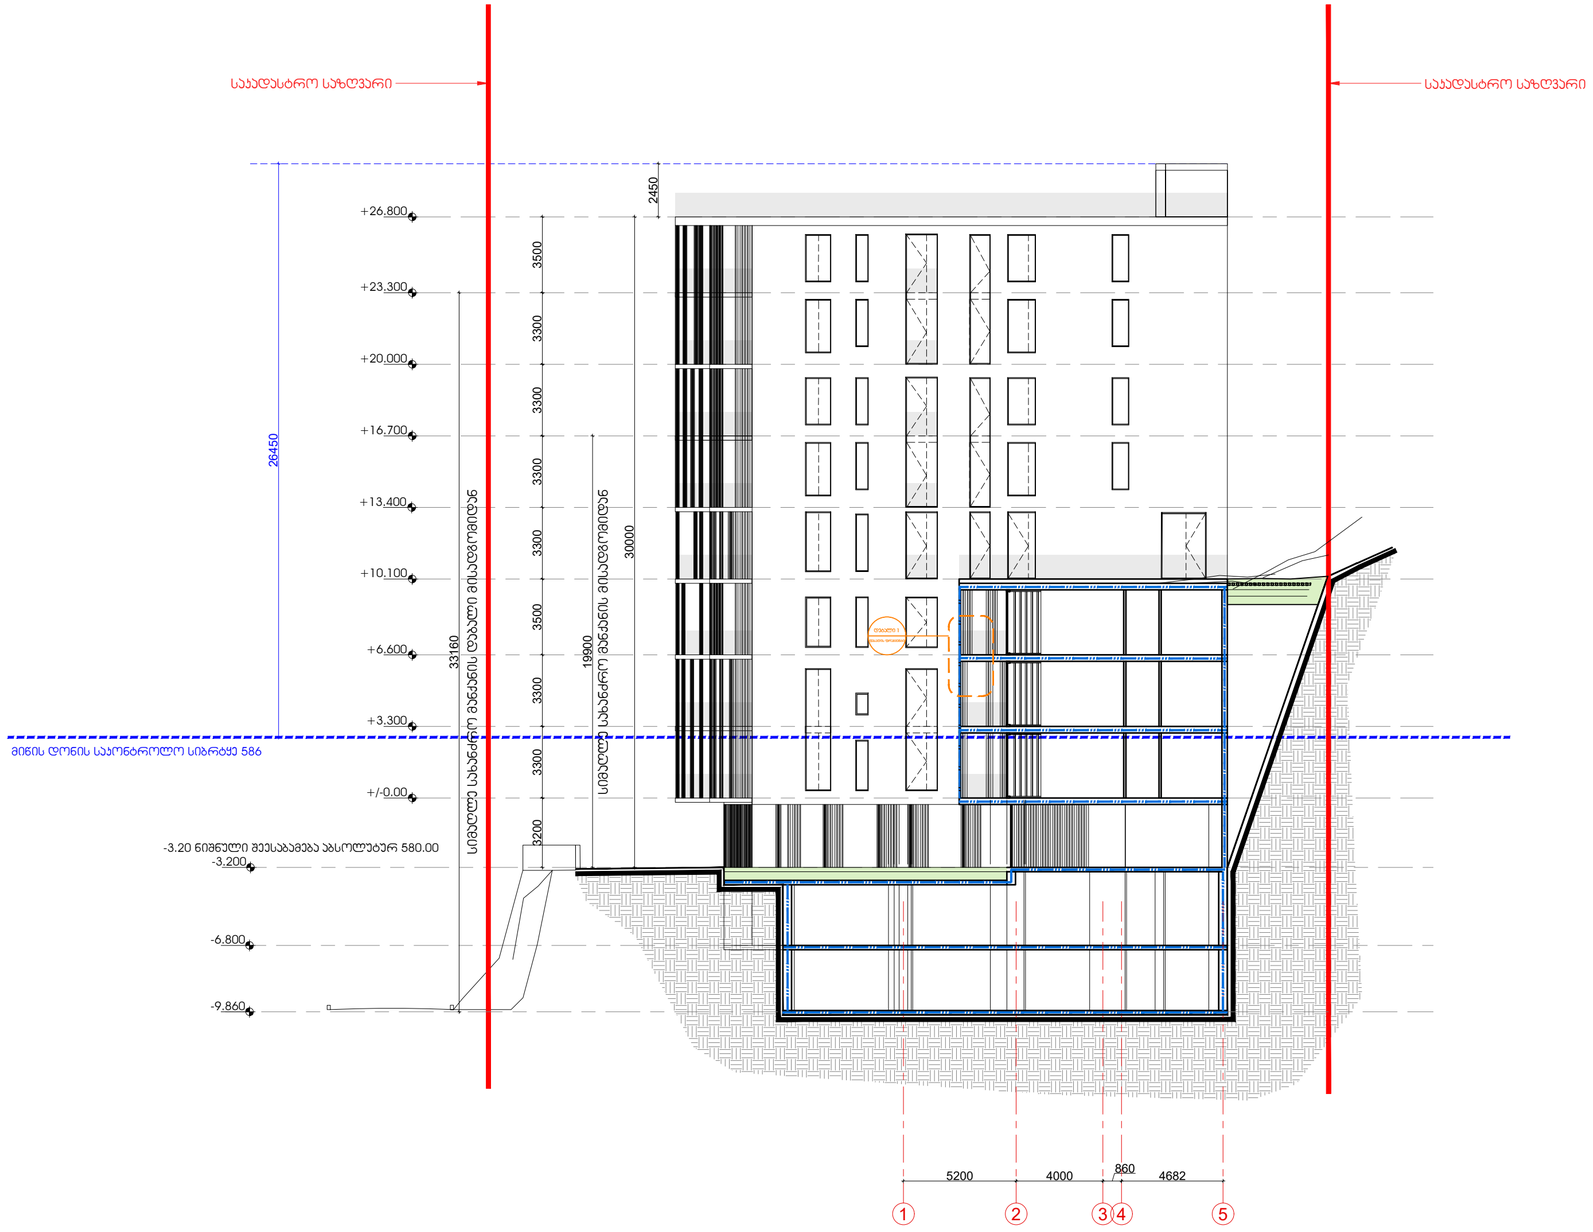

სიტუაციური სქემა:	პირობითი აღნიშვნები :	ინფორმაცია პროექტის თაობაზე :	ინფორმაცია ნახაზის თაობაზე :			ინფორმაცია არქიტექტურული საპროექტოს თაობაზე :		
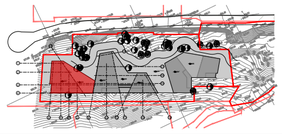		პროექტის სახელწოდება : მრავალბინიანი საცხოვრებელი სახლი სექტორი 15, სახლი №18	ჭრილი 2-2			TIMM 0105 თბილისი, ბ. ყავლაშვილის ქ. № 4 www.timmarchitecture.com ტელ. +995 599 725 900	დირექტორი :	ნ. ლეკვეიშვილი
		მისამართი : ქ. თბილისი, ბაგების მიმდებარედ, წყნეთის გზატკეცილის სამხრეთით (ნაკვ. 1/88)	მასშტაბი : 1:100	ფორმატი : A-2	თარიღი : 2021		მთ. არქიტექტორი :	ნ. ლეკვეიშვილი
		დამკვეთი : შ.პ.ს. მეტრა დეველოპმენტი	სტადია : პროექტი		ფურცელი		არქიტექტორი :	ნ. გრიგოლაშვილი
							არქიტექტორი :	

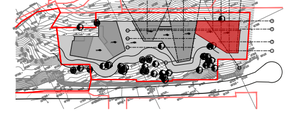






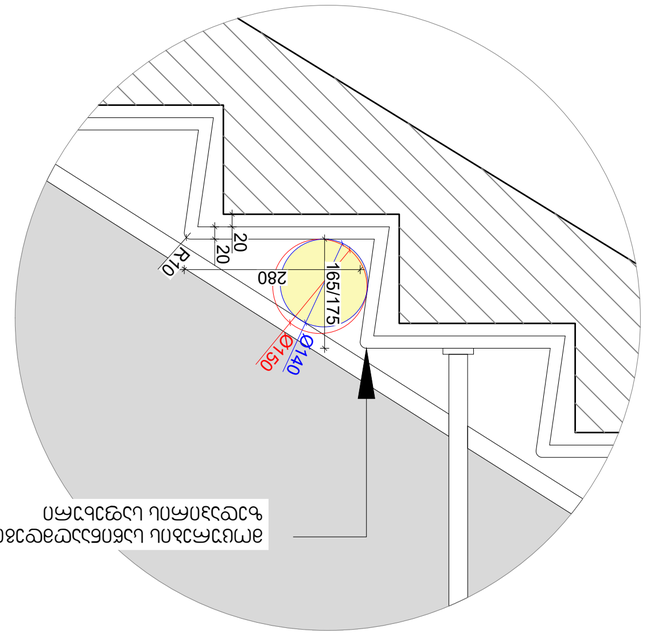


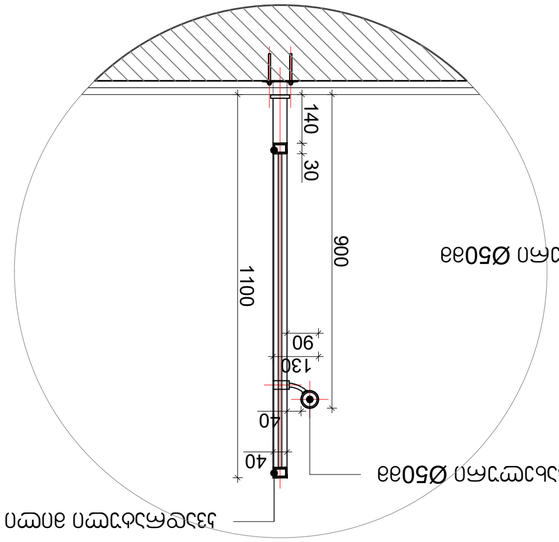



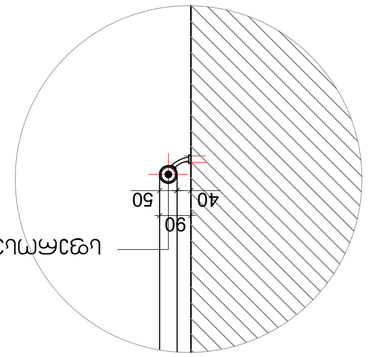


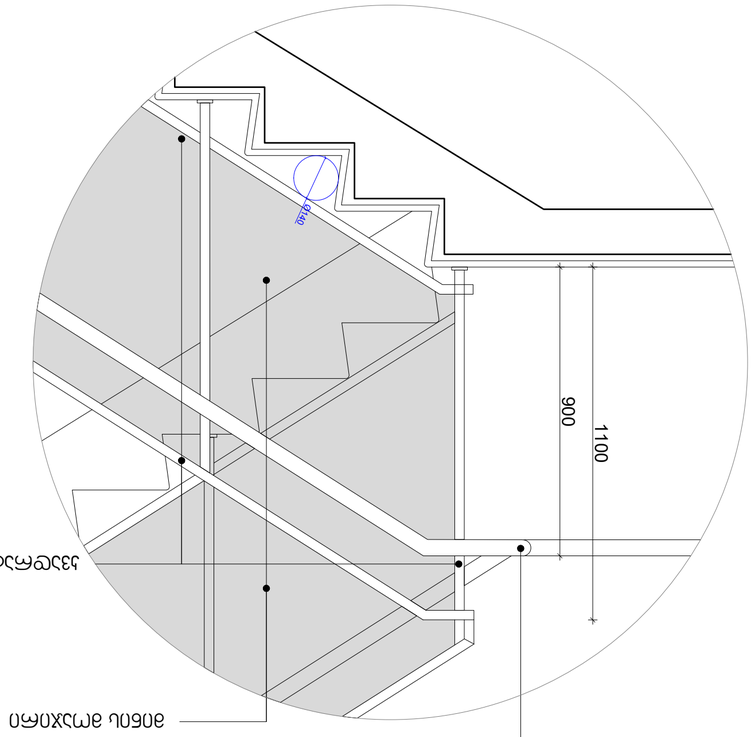







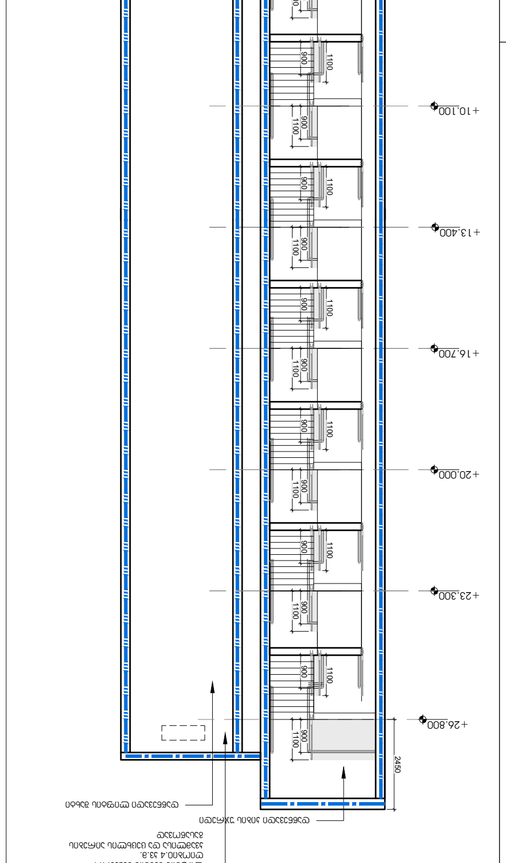

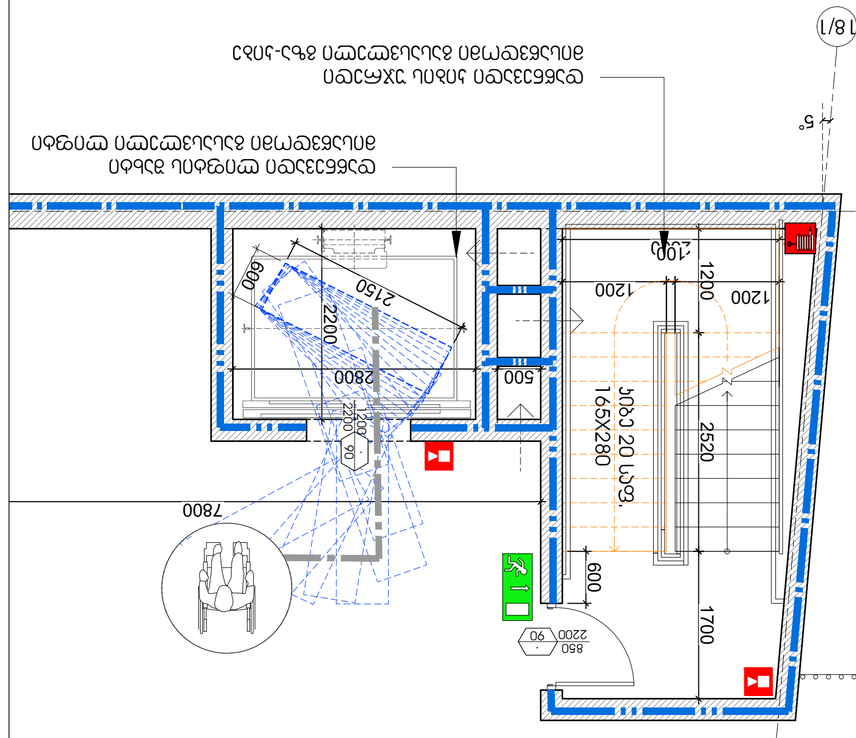




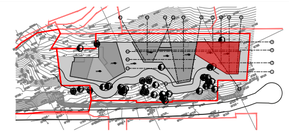







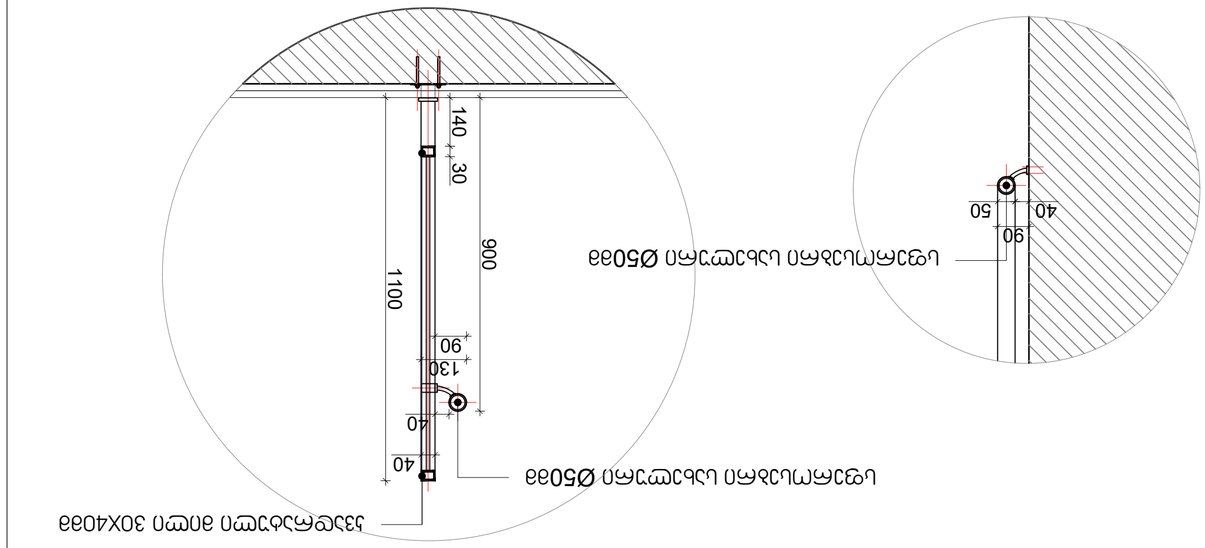








