შენობა-ნაგებობის უსაფრთხოების წესებთან შესაბამისობის ანალიზი

გამოყენებული წესები - **„შენობა-ნაგებობის უსაფრთხოების წესები“**

ჩამოთვალეთ შენობის დაკავებულებები და აღწერეთ თითოეული გამოყენება	
ს.ვ(309.1) სავაჭრო ჯგუფი. (მარკეტები)	-1, სართულებზე,
ს.ც-2(310.4) საცხოვრებელი ჯგუფი. (საცხოვრებელი ბინები)	1,2,3 სათულებზე
ს.წ-2(311.2) სასაწყობე ჯგუფი.	-2, სართულებზე
დ.ს დამხმარე სივრცე.	-2,-1 სართულებზე

კონსტრუქციის ტიპი:	
განსაზღვრეთ კონსტრუქციის ტიპი ახალი შენობისთვის: მაგალითი: II-A, II-B, V-A, V-B	**I-A** ტიპი

სიმაღლის შეზღუდვები ცხრილი 503 -ის მიხედვით		
დაკავებულობები	**დასაშვები სართულიანობა**	**შემოთავაზებული სართულიანობა**
1. საცხოვრებელი ჯგუფი ს.ც-2	11	3
2. სავაჭრო ჯგუფი ს.ვ	11	1
3. სასაწყობე ჯგუფი ს.წ-2	11	**1**
3. სასაწყობე ჯგუფი დ.ს	11	**2**
	დასაშვები	**შემოთავაზებული**
საერთო სიმაღლე =	48,8	20,10
მიწის ზემოთ სართულის რაოდენობა =	11	3


ფართობის შეზღუდვები ცხრილი 503 -ის მიხედვით		
დაკავებულობები	**დასაშვები ფართობი**	**შემოთავაზებული ფართობი**
1. საცხოვრებელი ჯგუფი სც-2	შეუზღუდავი	**1007,3**
2. სავაჭრო ჯგუფი სვ	შეუზღუდავი	287,29
3. სასაწყობე ჯგუფი ს.წ-2	შეუზღუდავი	286,66
4. დამხმარე სივრცე დ.ს	შეუზღუდავი	92,54
იატაკის საერთო ფართობი =	**1955,60**	
იატაკების რაოდენობა =	**6**	
შენობის საერთო ფართობი სართულების გარე პერიმეტრებით =	**2073,64**	

გარე კედლის ცეცხლმედეგობისა და ღიობისადმი მოთხოვნები ცხრილების 602-ის და 705.8 -ის მიხედვით									
გარე კედელი	**ხანძარსაწინააღმდეგო მანძილი** (მეტრი)	**ცეცხლმედეგობის ხარისხი** (საათი)		**კედლის ღიობების ფართობი** (კედლის %)					
		მოთხოვნილი	**გათვალისწინებული**	**დასაშვები**			**გათვალისწინებული**		
				დაცული	**დაუცველი საშხეფებით**	**დაუცველი**	**დაცული**	**დაუცველი საშხეფებით**	**დაუცველი**
ა-თ ფასადი	9-ზე მეტი	1	1	შეუზღუდავი	შეუზღუდავი	შეუზღუდავი	-	-	კი
5-1 ფასადი	0-1ზე ნაკლები	1	1	დაუშვებელი	დაუშვებელი	დაუშვებელი	-	-	0%
თ-ა ფასადი	5-7ზე ნაკლები	1	1	შეუზღუდავი	შეუზღუდავი	შეუზღუდავი	-	65	45%
1-5 ფასადი	0-1 ზე ნაკლები	1	1	შეუზღუდავი	შეუზღუდავი	შეუზღუდავი	-	-	0%

ხანძრისაგან დაცვის სისტემებისადმი მოთხოვნები								
დაკავებულობები/სივრცეები/გასასვლელი საშუალებები	ავტოსამხეფი სისტემა	ალტერნატიული ავტომატური ცეცხლსაქრობი სისტემები	ხელით სამართავი სახანძრო განგაშის სისტემები	სახანძრო მილდგარების სისტემები	კვამლის საკონტროლო სისტემები	ხელის ცეცხლმაქრები	საავარიო განგაშის სისტემები	დაწნევის სისტემა
1. საცხოვრებელი ჯგუფი სც-2	-	-	-	-	-	-	-	-
2. სავაჭრო ჯგუფი ს.ვ	-	-	-	-	-	-	-	-
3. სასაწყობე ჯგუფი ს.წ-2	კი	-	-	-	-		-	-
5. დ.ს	-	-	-	-	-	კი	-	-
6. დერეფნები	-	-	-	-	-	კი	-	-
7. კიბის უჯრედები	-	-	-	კი	-	კი	-	-
8. სამგზავრო ლიფტი	-	-	-	-	-	-	-	კი
სახანძრო-სამაშველო სამსახურის მიერ გამოსაყენებელი მისაერთებლები				კი				

განიავების მოთხოვნა		
დაკავებულობები/სივრცეები/გასასვლელი საშუალებები	ბუნებრივი განიავება	ხელოვნური განიავება
1. საცხოვრებელი ჯგუფი სც-2	კი	
2. სავაჭრო ჯგუფი სვ	კი	
2. დ.ს		კი
4. სასაწყობე ჯგუფი ს.წ-2	კი	
5. კიბის უჯრედი		კი
6. დერეფნები		კი

წყალსადენი სისტემის ფიქსირებული მოწყობილობების რაოდენობა-საცხოვრებელი ჯგუფი სც-2 და სც-3 ქვეჯგუფები ცხრილი 1602.1-ის მიხედვით											
სართულები	საცხოვრებელი ერთეული	ფიქსირებული მოწყობილობები									
		უნიტაზი (ერთ საცხოვრებელ ერთეულზე)		ტუალეტის ხელსაბანები (ერთ საცხოვრებელ ერთეულზე)		აბაზანა/შხაპი (ერთ საცხოვრებელ ერთეულზე)		სამზარეულოს ნიჟარა (ერთ საცხოვრებელ ერთეულზე)		ავტომატური სარეცხი მანქანის მისაერთებელი	
		ჩათვლით	ჩათვლის ჩათვლით	ჩათვლით	ჩათვლის ჩათვლით	ჩათვლით	ჩათვლის ჩათვლით	ჩათვლით	ჩათვლის ჩათვლით	ჩათვლით	ჩათვლის ჩათვლით
1,2,3 სართულები	**9**	1	1	1	1	1	1	1	1	1	1

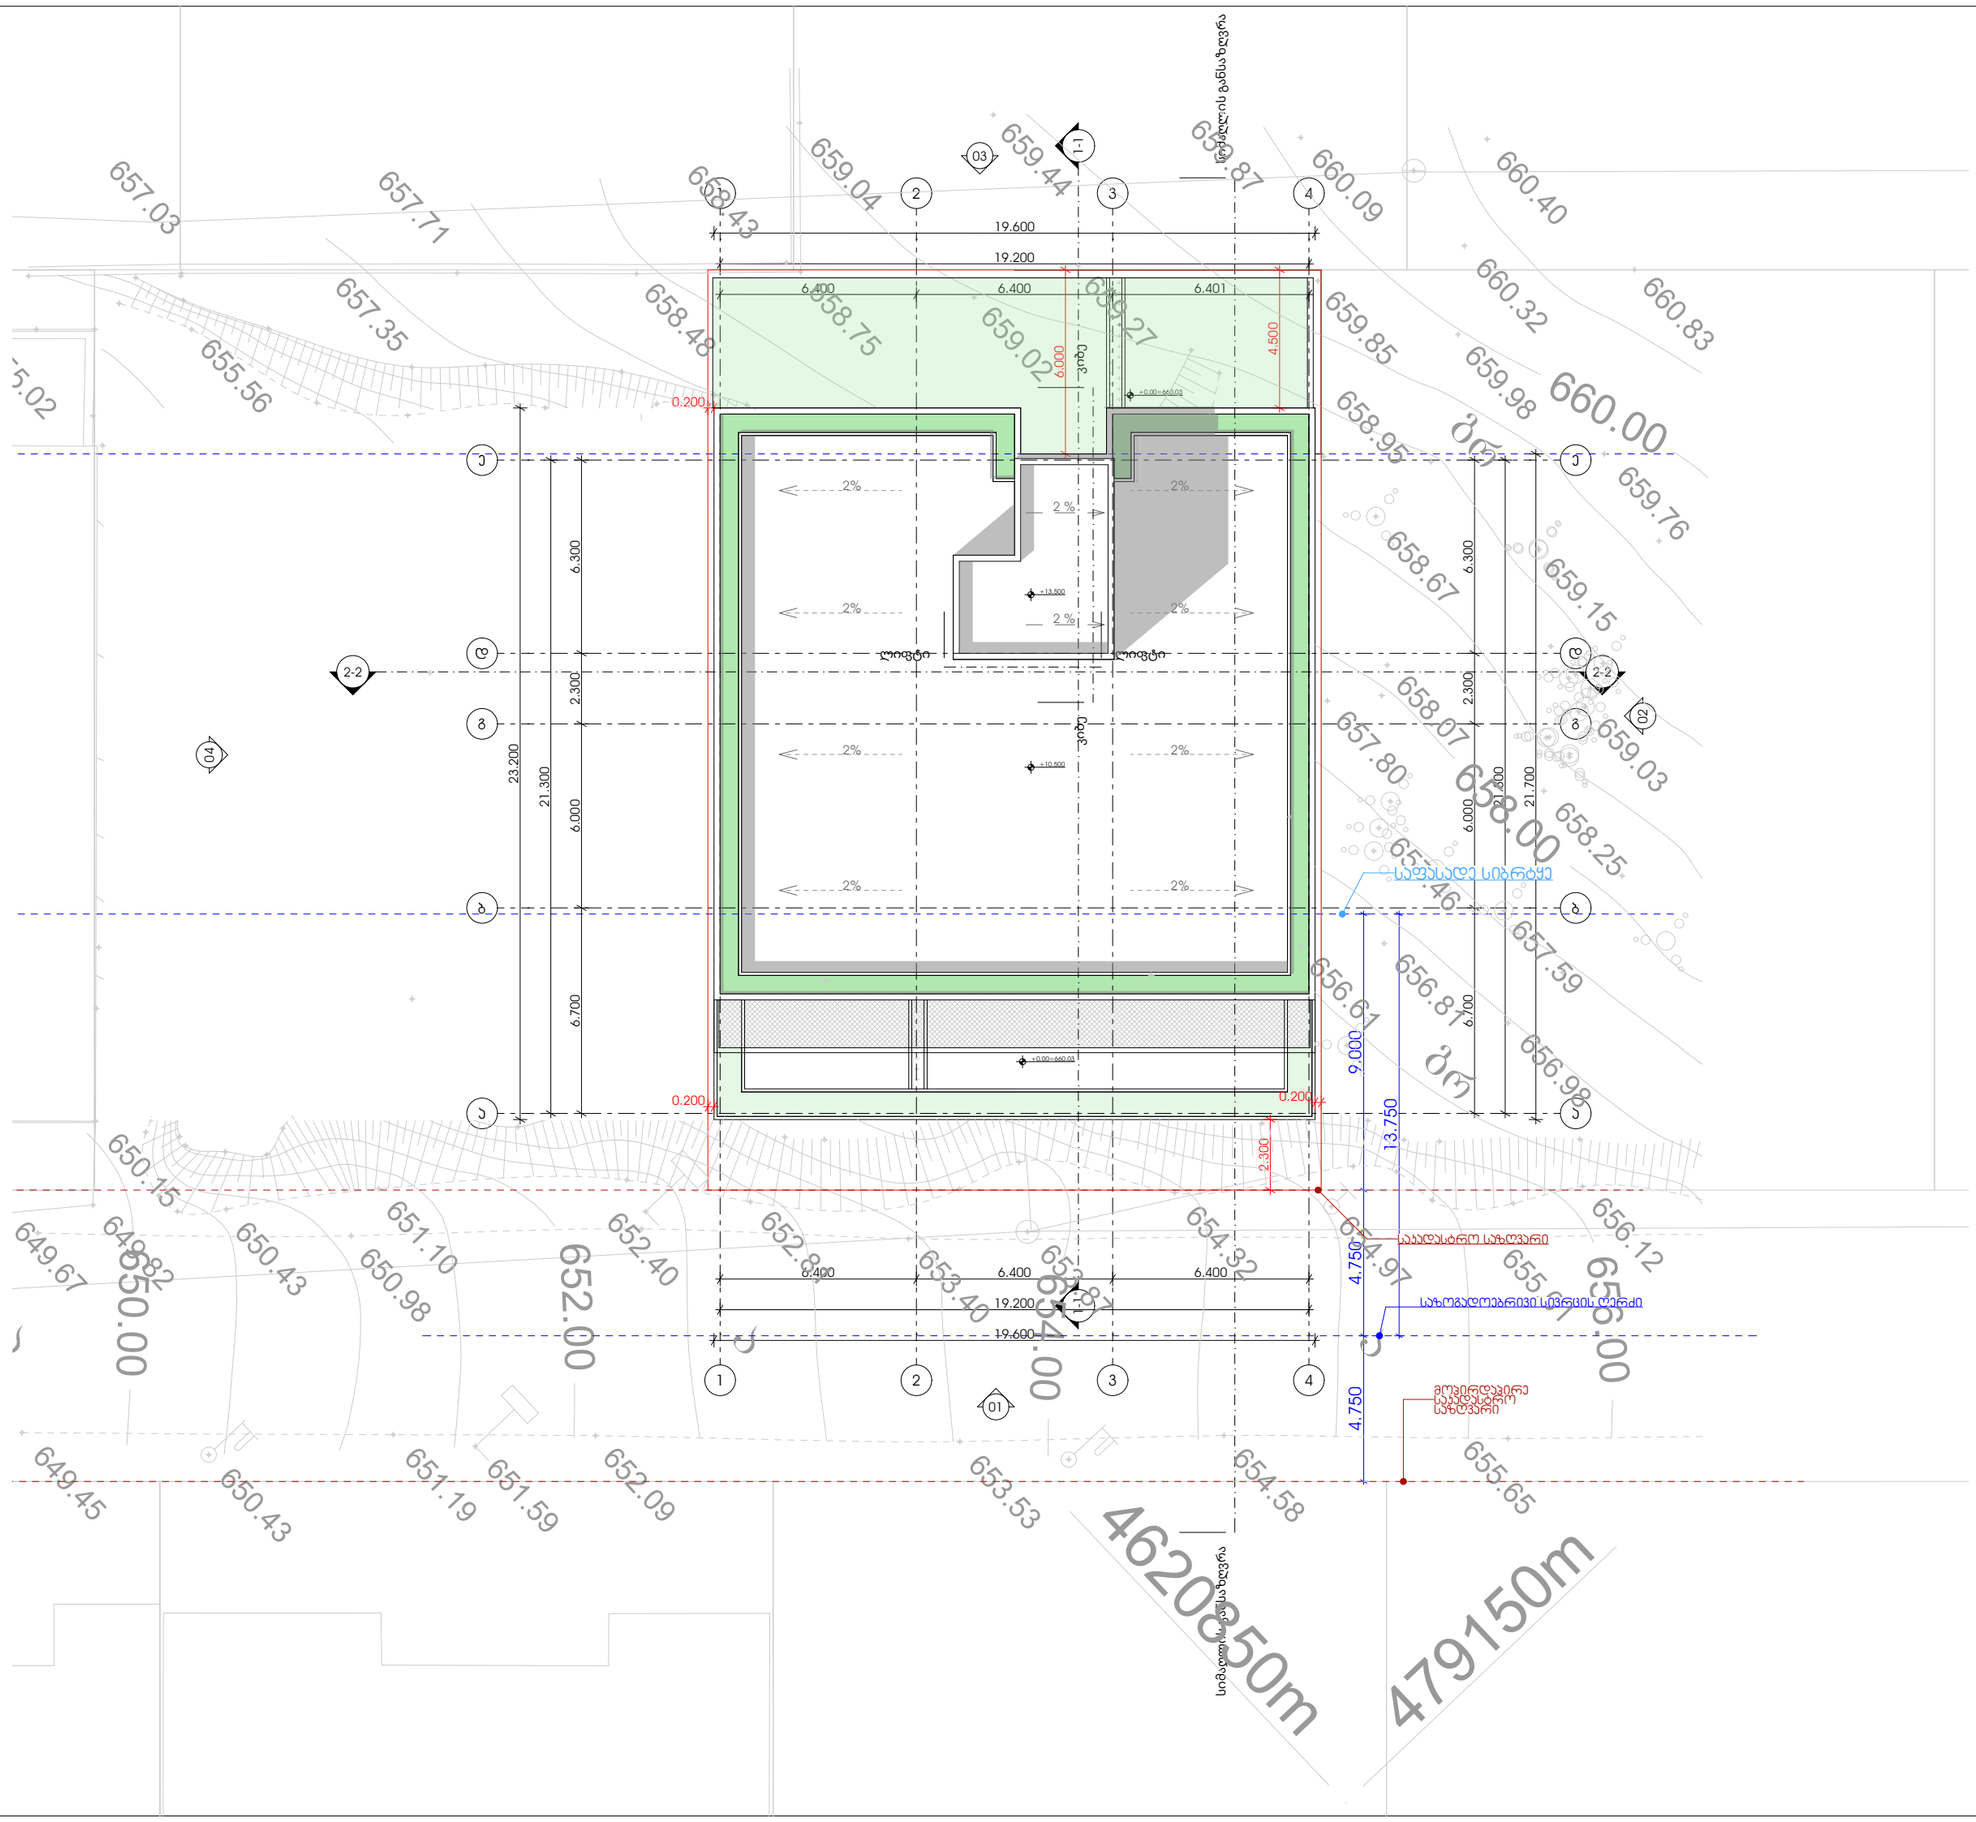

METRIC

მისამართი: ჯავჯავაძის ქუჩა №74

ს.ს : 405186613

პროექტის მონაცემები:

შუნჭციური დანიშნულება: მრავალბინიანი საცხოვრებელი სახლი

პროექტის მისამართი: ქალაქი თბილისი, ვაკე-საბურთალოს IV მუნიციპალიტეტი N8

საკადასტრო კოდი: 01.10.18.009.943

პოზიცია | სახელი გვარი | ხელმოწერა

მთ.არქიტექტორი:
კონსტანტინე ურუშაძე

არქიტექტორი:
გიორგი სარიშვილი

არქიტექტორი:
სანდრო ლონდარიძე

შენიშვნა:

პირობითი აღნიშვნები:

ტექნიკურ უპირობისური მარკვევლები:

გენ-გეგმა

ფურცლის ნომერი:

A.01

მასშტაბი **1:200**

1:35 PM / 8/1/2024