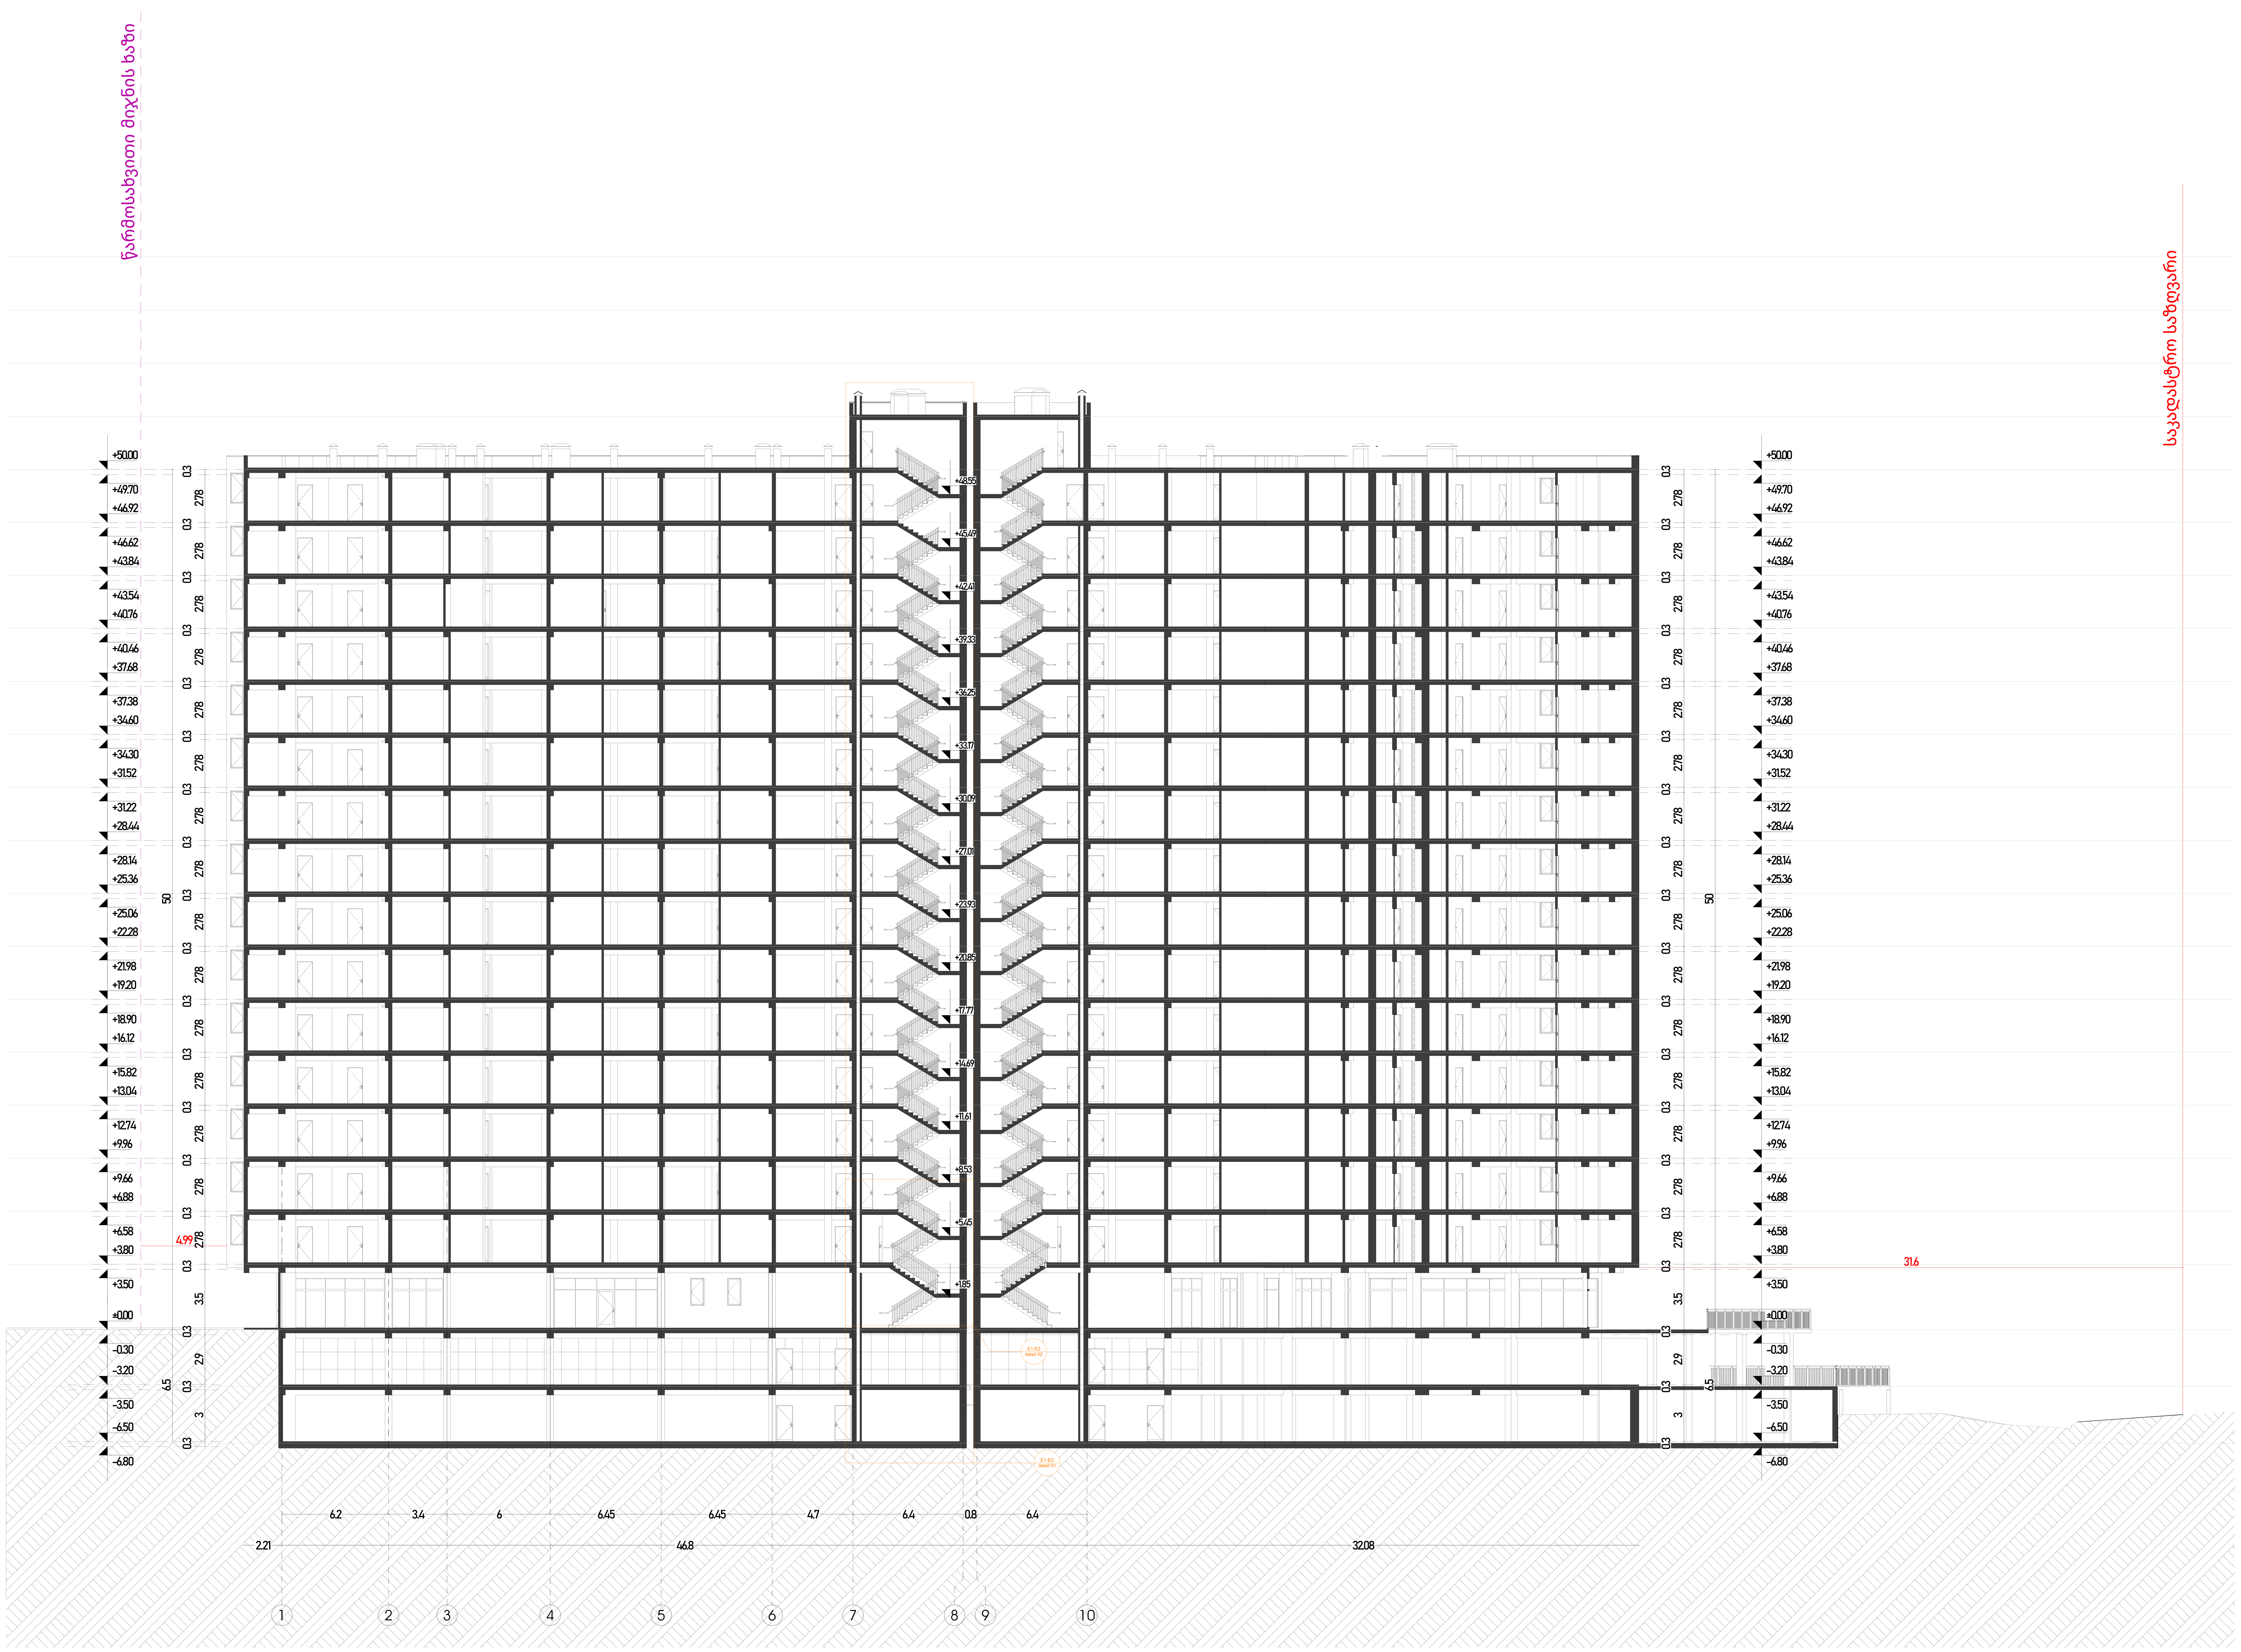


1:150	formati :A-2
eqsplikacia	
	საკადასტრო საზღვარი
	მომიჯნავე საკადასტრო საზღვარი
	გასასვლელამდე სავალი მანძილი
	ცეცხმედეგობის ხარისხი 120წ.
	ცეცხმედეგობის ხარისხი 60წ.
	საცხოვრებელი ჯგუფი
	სასაწყობე ჯგუფი
	მწვანე საფარი
E-1 ბლოკი ა-ტიპი 3 სც-2 დდ-4 საცხ: 57,5 м2 საზ: 7.7м2 ჯამი: 65.2м2	ბინის № დაკავებულობის ჯგუფი დაკავებულობის დატვირთვა საცხოვრებელი ფართი აივნის ფართი საერთო ფართი
	გასასვლელის განათებული ნიშანი
გასასვლელი EXIT	გასასვლელის ნიშანის განთავსების ადგილი.
FIRE ALARM	სახანძრო ღილაკი
	საგანგებო ხმოვანი განგაშის საკომუნიკაციო სისტემა
	ავარიული განათება
	საავარიო განათება
	ორმხრივი კავშირის სისტემა
	სახანძრო მისაერთებელი
კ.ა.ა	კვამლის ავტომატური აღმომჩენი
კ.მ.მ.	კვამლზე მორეაგირე მაუწყებელი
ა/ს	ავტომატური საშხეფი სისტემა
	ხელის ცეცხლმაქრი

პროექტის აღწერა:

დამკვეთი:

შ.პ.ს ჯიდი +

შემსრულებელი:

NCD New City Development

შპს "ნიუ სითი დეველოფმენთ"
ს/ნ 205249248

მისამართი: საქართველო. თბილისი
საკანდელიძის N6
ტელეფონი: 551 77 88 88
ელ.ფოსტა: info@ncd.ge

პროექტის სახელწოდება:

მრავალბინიანი საცხოვრებელი სახლი
ბლოკი E1-E2


მისამართი:
ქ. თბილისი, დიდი დიღომი მიკრორაიონი IV,
დემეტრე თავდადებულის ქუჩა #40
ს/კ 01.10.07.007.175

ნახაზის დასახელება:

ჭრილი 1-18 ღერძებს შორის

თანამდებობა	გვარი	ხელმოწერა
დირექტორი	ა.ზერეკიძე	
არქიტექტორი	ი.ხუტუაშვილი	
შეასრულა	ი.ხუტუაშვილი	
შეასრულა		

მასშტაბი	1:150		
ფორმატი	A-0		
თარიღი	2024		ა-

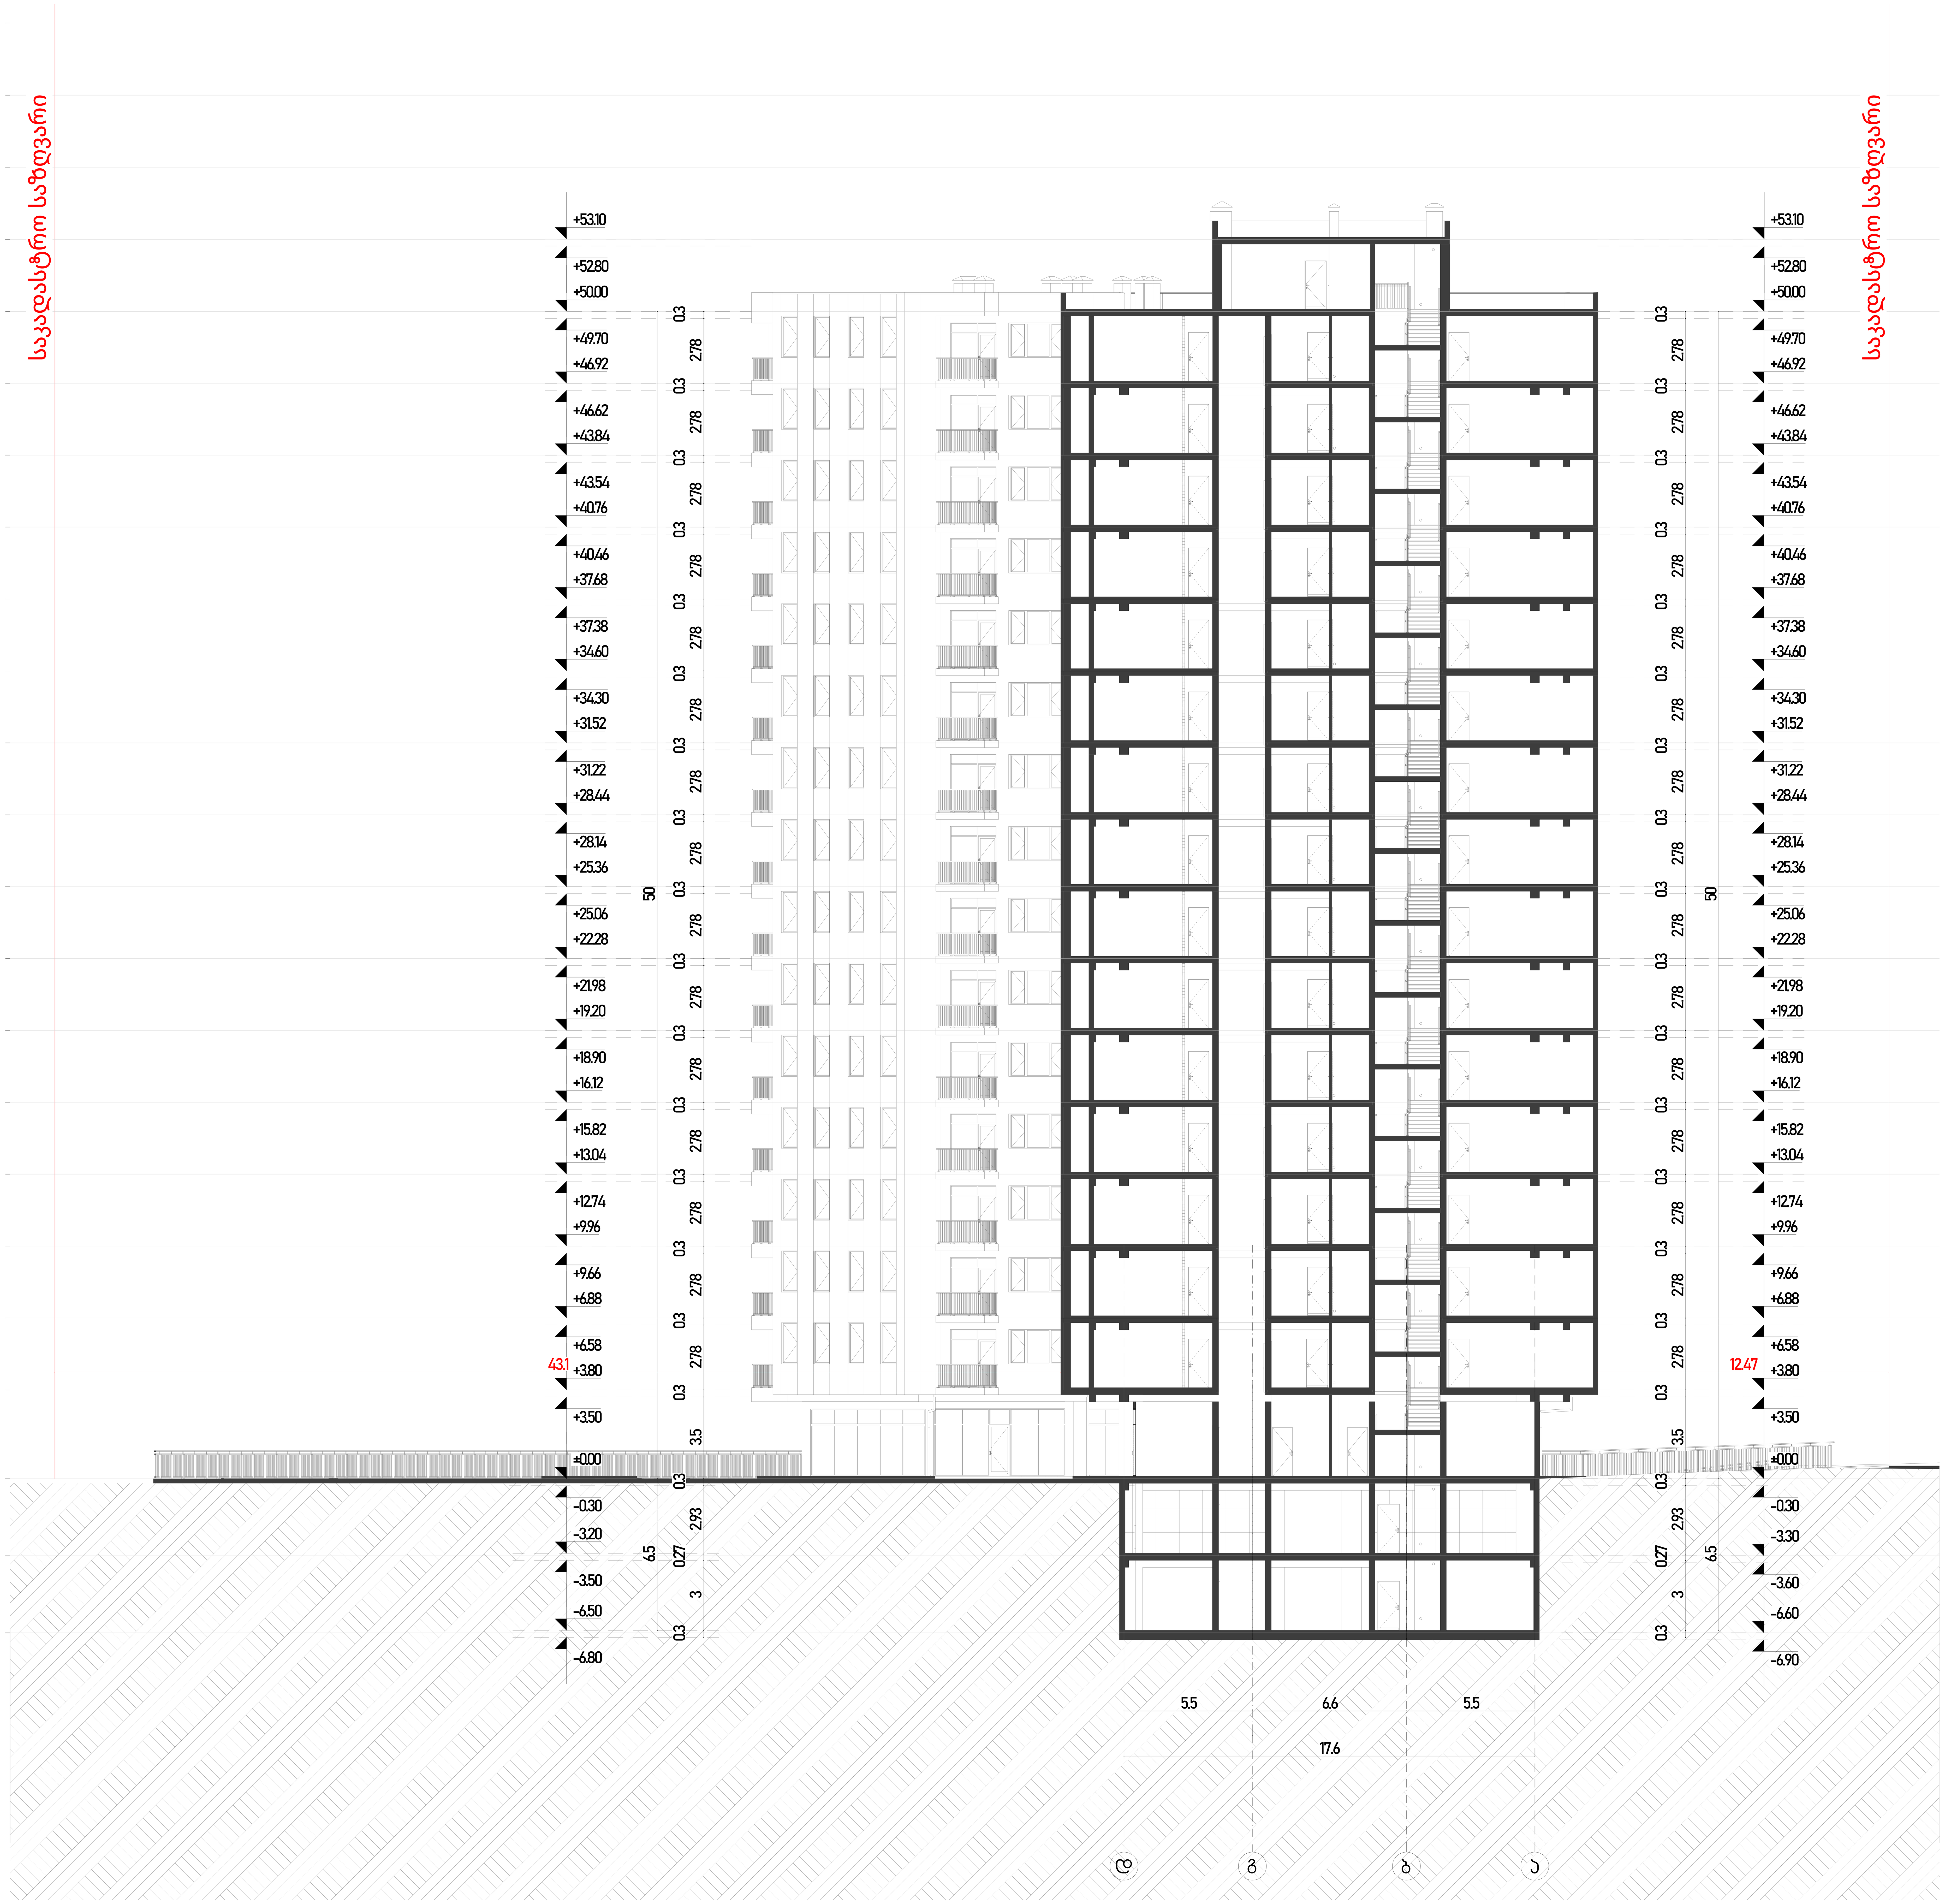

1:100	formati :A-2
eqsplikacia	
	საკადასტრო საზღვარი
	მომიჯნავე საკადასტრო საზღვარი
	გასასვლელამდე სავალი მანძილი
	ცეცხმედეგობის ხარისხი 120წ.
	ცეცხმედეგობის ხარისხი 60წ.
	საცხოვრებელი ჯგუფი
	სასაწყობე ჯგუფი
	მწვანე საფარი
E-1 ბლოკი ა-ტიპი 3 სც-2 / დდ-4 საცხ: 57,5 м2 საზ: 7.7м2 ჯამი: 65.2м2	ბინის № დაკავებულობის ჯგუფი დაკავებულობის დაქვეთფა საცხოვრებელი ფართი აივნის ფართი საერთო ფართი
	გასასვლელის განათებული ნიშანი
გასასვლელი EXIT	გასასვლელის ნიშანის განთავსების ადგილი.
	სახანძრო ღილაკი
	საგანგებო ხმოვანი განგაშის საკომუნიკაციო სისტემა
	ავარიული განათება
	საავარიო განათება
	ორმხრივი კავშირის სისტემა
	სახანძრო მისაერთებელი
კ.ა.ა	კვამლის ავტომატური აღმომჩენი
კ.მ.მ.	კვამლზე მორეაგირე მაუწყებელი
ა/ს	ავტომატური საშხეფი სისტემა
	ხელის ცეცხლმაქრი

პროექტის აღწერა:

დამკვეთი:

შ.პ.ს ჯიდი +

შემსრულებელი:

New City Development
შპს "ნიუ სითი დეველოფმენთ"
ს/ნ 205249248

მისამართი: საქართველო. თბილისი
საკანდელიძის N6
ტელეფონი: 551 77 88 88
ელ.ფოსტა: info@ncd.ge

პროექტის სახელწოდება:

მრავალბინიანი საცხოვრებელი სახლი
ბლოკი E1-E2


მისამართი:
ქ. თბილისი, დიდი დიღომი მიკრორაიონი IV,
დემეტრე თავდადებულის ქუჩა #40
ს/კ 01.10.07.007.175

ნახაზის დასახელება:

ჭრილი დ-ა ღერძებს შორის

თანამდებობა	გვარი	ხელმოწერა
დირექტორი	ა.ზერეკიძე	
არქიტექტორი	ი.ხუტუაშვილი	
შეასრულა	ი.ხუტუაშვილი	
შეასრულა		

მასშტაბი	1:100		
ფორმატი	A-0		
თარიღი	2024		ა-

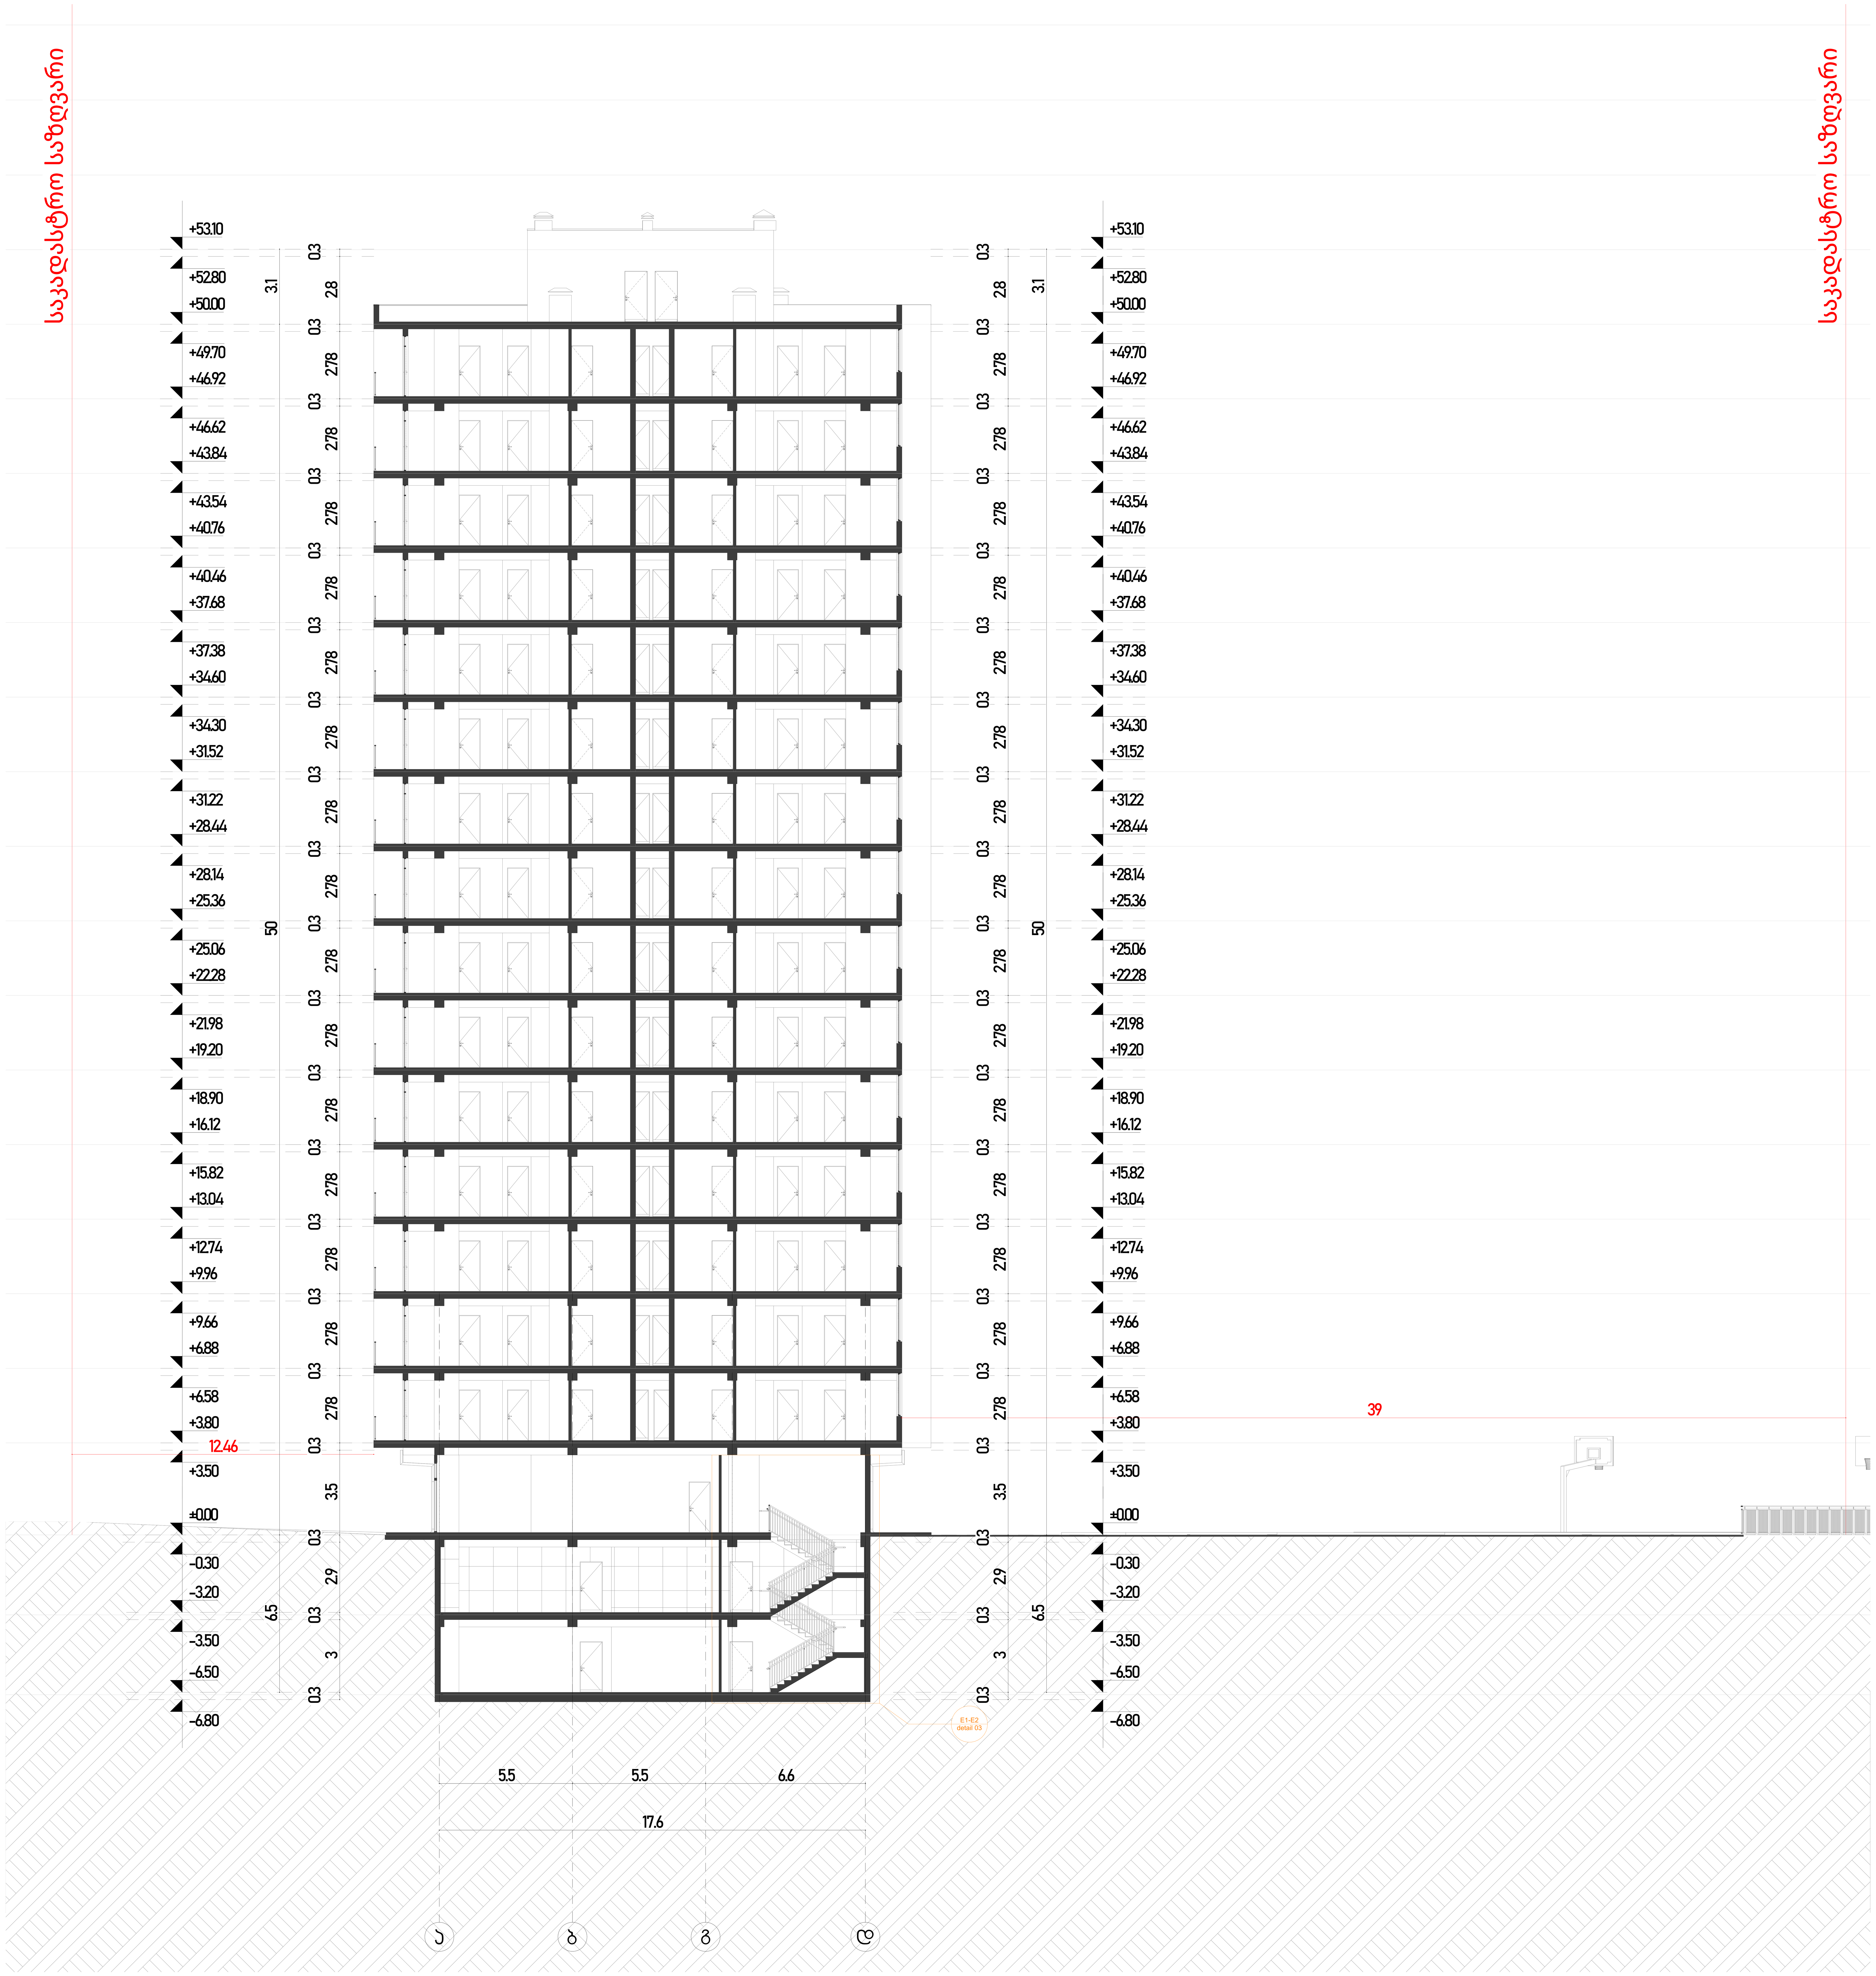

1:100
formati :A-2
eqsplikacia

საკადასტრო საზღვარი
მომიჯნავე საკადასტრო საზღვარი
გასახვლელამდე სავალი მანძილი
ცეცხმედეგობის ხარისხი 120წ.
ცეცხმედეგობის ხარისხი 60წ.
საცხოვრებელი ჯგუფი
სასაწყობე ჯგუფი
მწვანე საფარი

E-1 ბლოკი
ა-ტიპი
3
სც-2
დდ-4
საცხ: 57,5 м2
საზ: 7.7м2
ჯამი: 65.2м2

ბინის №
დაკავებულობის ჯგუფი
დაკავებულობის დაქვეჯგუფი
საცხოვრებელი ფართი
აივნის ფართი
საერთო ფართი

გასასვლელის განათებული ნიშანი
გასასვლელი EXIT — გასასვლელის ნიშანის განთავსების ადგილი.
სახანძრო ღილაკი
საგანგებო ხმოვანი განგაშის საკომუნიკაციო სისტემა
ავარიული განათება
საავარიო განათება
ორმხრივი კავშირის სისტემა
სახანძრო მისაერთებელი
კ.ა.ა — კვამლის ავტომატური აღმომჩენი
კ.მ.მ. — კვამლზე მორეაგირე მაუწყებელი
ა/ს — ავტომატური საშხეფი სისტემა
ხელის ცეცხლმაქრი

პროექტის აღწერა:

დამკვეთი:
შ.პ.ს ჯიდი +

შემსრულებელი:
NCD New City Development
შპს "ნიუ სითი დეველოფმენთ"
ს/ნ 205249248

მისამართი: საქართველო. თბილისი
საკანდელიძის N6
ტელეფონი: 551 77 88 88
ელ.ფოსტა: info@ncd.ge


პროექტის სახელწოდება:
მრავალბინიანი საცხოვრებელი სახლი
ბლოკი E1-E2

მისამართი:
ქ. თბილისი, დიდი დიღომი მიკრორაიონი IV,
დემეტრე თავდადებულის ქუჩა #40
ს/კ 01.10.07.007.175


ნახაზის დასახელება:
ჭრილი ა-დ ღერძებს შორის

თანამდებობა	გვარი	ხელმოწერა
დირექტორი	ა.ზერეკიძე	
არქიტექტორი	ი.ხუტუაშვილი	
შეასრულა	ი.ხუტუაშვილი	
შეასრულა		


მასშტაბი	1:100		
ფორმატი	A-0		
თარიღი	2024		ა-

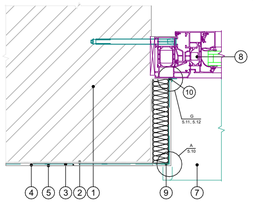


ფანჯრის ბლოკის ჰორიზონტალური ჭრილი

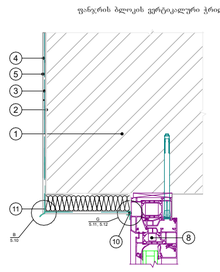


ფანჯრის ბლოკის ვერტიკალური ჭრილი

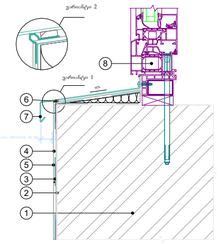

ფანჯრის ბლოკის ვერტიკალური ჭრილი

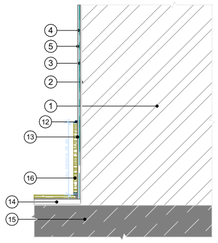


აივნის ფილის ვერტიკალური ჭრილი

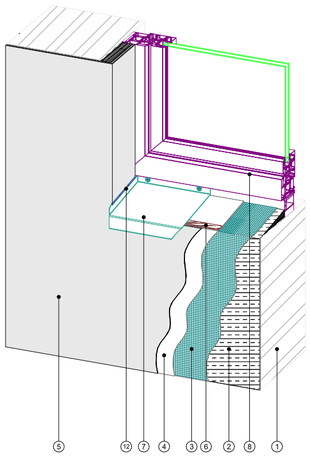

ფანჯრისა და კედლის აქსონომეტრიული კვანძი

ექსპლიკაცია:

1. ბლოკის კედელი; 2. წებოვანი საფარი პიდროიზოლაციით; 3. მაარმირებელი ბადე
4. დეკორატიული ლესვა "შიუნხენი"; 5. შეღებვა ფასადის საღებავით; 6. გერმეტიკი; 7. საწყეთური;
8. ფანჯრის ბლოკი;
9. კუთხის პროფილი მაარმირებელი ბადით; 10. შერწყმის პროფილი; 11. კუთხის პროფილი - საწყეთური
12. ფასადის გერმეტიკი; 13. წებო კერამიკული ფილისთვის; 14. ცემენტის მოჭიმვა; 15. აივნის ფილა; 16. კერამიკული ფილა

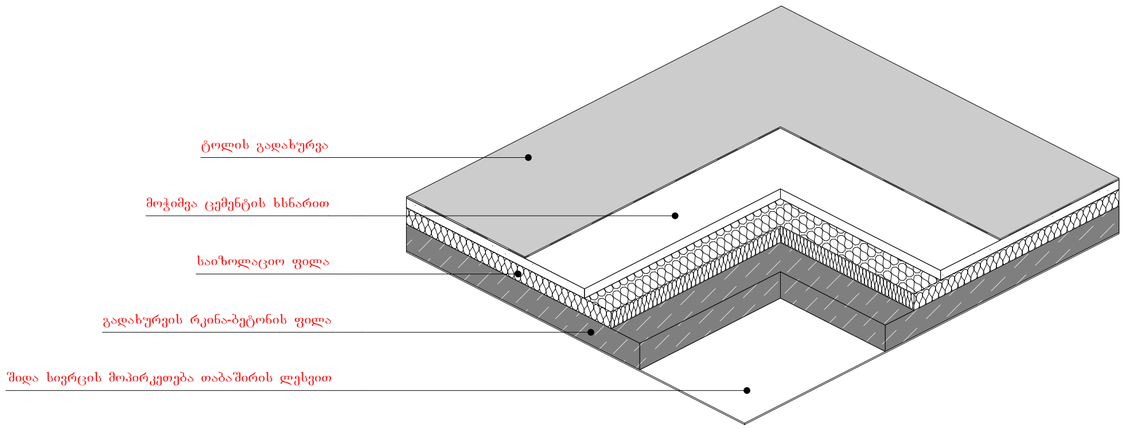

სახურავი ფილის კვეთის აქსონომეტრიული ფრაგმენტი ვარ.2

1:100	formati :A-2

ექსპლიკაცია

	საკადასტრო საზღვარი
	მომიჯნავე საკადასტრო საზღვარი
	გასახელვებლამდე სავალი მანძილი
	ცეცხლმდეგობის ხარისხი I20წ.
	ცეცხლმდეგობის ხარისხი 60წ.
	საცხოვრებელი ჯგუფი
	სახაწყობე ჯგუფი
	მწვანე საფარი

E-1 ბლოკი

ა-ტიპი

3 ეტ-2 დტ-4

სახ: 57,5 მ2

საზ: 7.7მ2

ჯამი: 65.2მ2

	სახის №
	ტიპიფიცირების ჯგუფი
	ტიპიფიცირების დატვირთვა
	საცხოვრებელი ფართი
	ოფლის ფართი
	საერთო ფართი
	გასასვლელის განათებული ნიშანი
გასასვლელი EXIT	გასასვლელის ნიშნების განთავსების ადგილი.
	სახანძრო ღილაკი
	საგანგებო ხმოვანი განგაშის საკომუნიკაციო სისტემა
	ავარიული განათება
	საავარიო განათება
	ორმხრივი კავშირის სისტემა
	სახანძრო მისაერთებელი
	კვამლის ავტომატური აღმომჩენი
	კვამლზე მორეაგირე მაუწყებელი
	ავტომატური საშუალო სისტემა
	ხელის ცეცხლმაქრი

პროექტის აღწერა:

დამკვეთი:

შ.პ.ს ჯიდი +

შემსრულებელი:

შპს "ნიუ სითი დეველოფმენთ"
ს/ნ 205249248

მისამართი: საქართველო. თბილისი
საკანდელიძის N6
ტელეფონი: 551 77 88 88
ელ.ფოსტა: info@ncd.ge

პროექტის სახელწოდება:

მრავალბინიანი საცხოვრებელი სახლი
ბლოკი E1-E2

მისამართი:
ქ. თბილისი, დიდი დიღომი მიკრორაიონი IV, დემეტრე თავდადებულის ქუჩა #40
ს/კ 01.10.07.007.175


ნახაზის დასახელება:

დეტალები


თანამდებობა	გვარი	ხელმოწერა
დირექტორი	ა.ზერქვაძე	
არქიტექტორი	ი.ხუტუაშვილი	
შეასრულა	ი.ხუტუაშვილი	
შეასრულა		

მასშტაბი	1:100		
ფორმატი	A-2		
თარიღი	2024		ა-


სახურავის მოწყობის სქემა ვარ.1

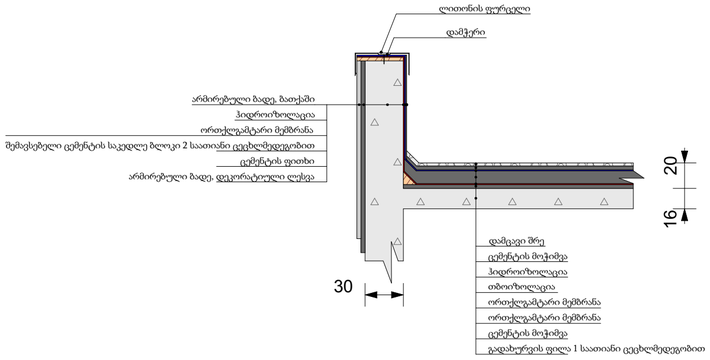

ფასადის კედლისა და სართულშუა გადახურვის სქემა. ვარ.1

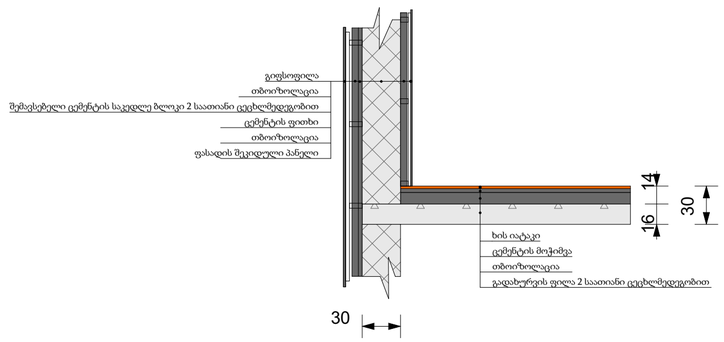

ფასადის კედლისა და სართულშუა გადახურვის სქემა. ვარ.2

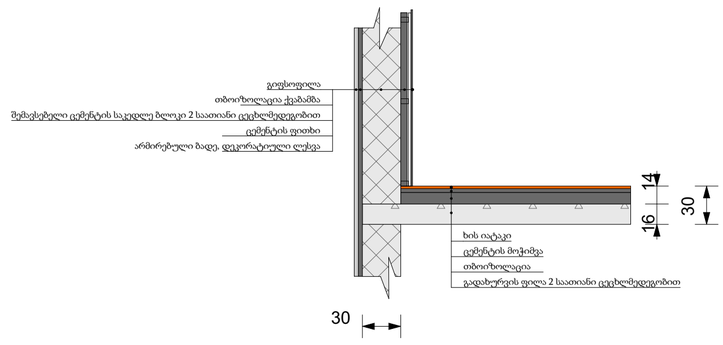

1:100 | Formati :A-2

ლეგენდა

	საკადასტრო საზღვარი
	მომავლიდ საკადასტრო საზღვარი
	გასახვლელამდე სავალი მანძილი
	ცეცხმსწყდეობის ხარისხი 120წ.
	ცეცხმსწყდეობის ხარისხი 60წ.
	საცხოვრებელი ჯგუფი
	სასაწყობე ჯგუფი
	მწვანე სივრცე

E-1 ბლოკი
ა-ბლოკი
3 სულ:2
დღ-4
სავს: 57,5 მ2
საზ: 7.7მ2
ჯამი: 65.2მ2

	სახის N
	ბლოკებლობის ჯგუფი
	ბლოკებლობის დატვირთვა
	საცხოვრებელი ფართი
	ოფისის ფართი
	საერთო ფართი
	გასასვლელის განათებული ნიშანი
გასასვლელი EXIT	გასასვლელის ნიშნის განთავსების ადგილი.
	სახანძრო ღილაკი
	საგანგებო ხმოვანი გაფრთხილების საკომუნიკაციო სისტემა
	ავარიული განათება
	საავარიო განათება
	ორმხრივი კავშირის სისტემა
	სახანძრო მისაერთებელი
	კვამლის ავტომატური აღმომჩენი
	კვამლზე მორეაგირე მაუწყებელი
	ავტომატური საშუალო სისტემა
	ხელის ცეცხლმაქრი

პროექტის აღწერა:

დამკვეთი:

შ.პ.ს ჯიდი +

შემსრულებელი:

შპს "ნიუ სითი დეველოფმენთ"
ს/ნ 205249248

მისამართი: საქართველო. თბილისი
საკანდელიძის N6
ტელეფონი: 551 77 88 88
ელ.ფოსტა: info@ncd.ge

პროექტის სახელწოდება:

მრავალბინიანი საცხოვრებელი სახლი
ბლოკი E1-E2

მისამართი:
ქ. თბილისი, დიდი დიღომი მიკრორაიონი IV,
დემეტრე თავდადებულის ქუჩა #40
ს/კ 01.10.07.007.175

ნახაზის დასახელება:

კედლის დეტალები

თანამდებობა	გვარი	ხელმოწერა
დირექტორი	ა.ზერეკიძე	
არქიტექტორი	ი.ხუტუაშვილი	
შეასრულა	ი.ხუტუაშვილი	
შეასრულა		

მასშტაბი	1:100		
ფორმატი	A-2		
თარიღი	2024		ა-