მიწის ნაკვეთის ტოპოგრაფიული აზომვითი ნახაზი

ქალაქი თბილისი, ფექირების ქუჩა №14. ს/კ. 01.11.19.001.004



შენიშვნა: ტოპოგრაფიულ ნახაზზე ხაზოვანი ნაგებობები დატანილია რეგისტრირებული მონაცემებიდან

პირობითი აღნიშვნები	შენიშვნა: მიწის სამუშაოები შეათანხმეთ კომუნიკაციის წარმომადგენლებთან			პროექცია UTM 38N საკოორდინატო სისტემა WGS 84	
მიწისქვეშა კომუნიკაციები	ნაკვეთის საზღვარი	ბუჩქი	ცოცხალი ღობე	ღობე	
კანალიზაცია	შენობა	ვაზი	ხეების რიგი	ბორდიური	
დენის კაბელი	არკა	გაზონი	ტრანსფორმატორი	ბეტონი	
გაზის მილი	ფარდული	სამეთვალყურეო ჭები ძეგლი	რადიო ან ტელე ანძა	კედელი	
წყლის მილი	კიბე	შადრევანი	ლამპიონები	საყრდენი კედელი	
კაბშირგაბმულობა	ფიოლეტოვანი ხე	ონკანი	ელექტრო ბოძი	ბილიკი	
	წიწვოვანი ხე	წყარო ან ჭა	რკინიგზა	გზის კონტური	
	ხესილის ხე	ბენზინგასამართი სადგური	იზოხაზი	ფლატე	
	პალმა	მადნის ძაბვის გადამცემი	მთავარი იზოხაზი	წყლის კონტური	

	ს/ნ 01027016042	
თბილისი,	☎ +995 514-44-11-41	
აწყურის ქუჩა №30	E.mail: zviadiw@gmail.com	
აზომა		
კომპ. უზრუნველყოფა		ზ. წიკლაური
დამკვეთი		
მაშტაბი 1:500	12.10.2023	

მიწის ნაკვეთის ტოპოგრაფიული აზომვითი ნახაზი

ქალაქი თბილისი, ფექირების ქუჩა №14. ს/კ. 01.11.19.001.004

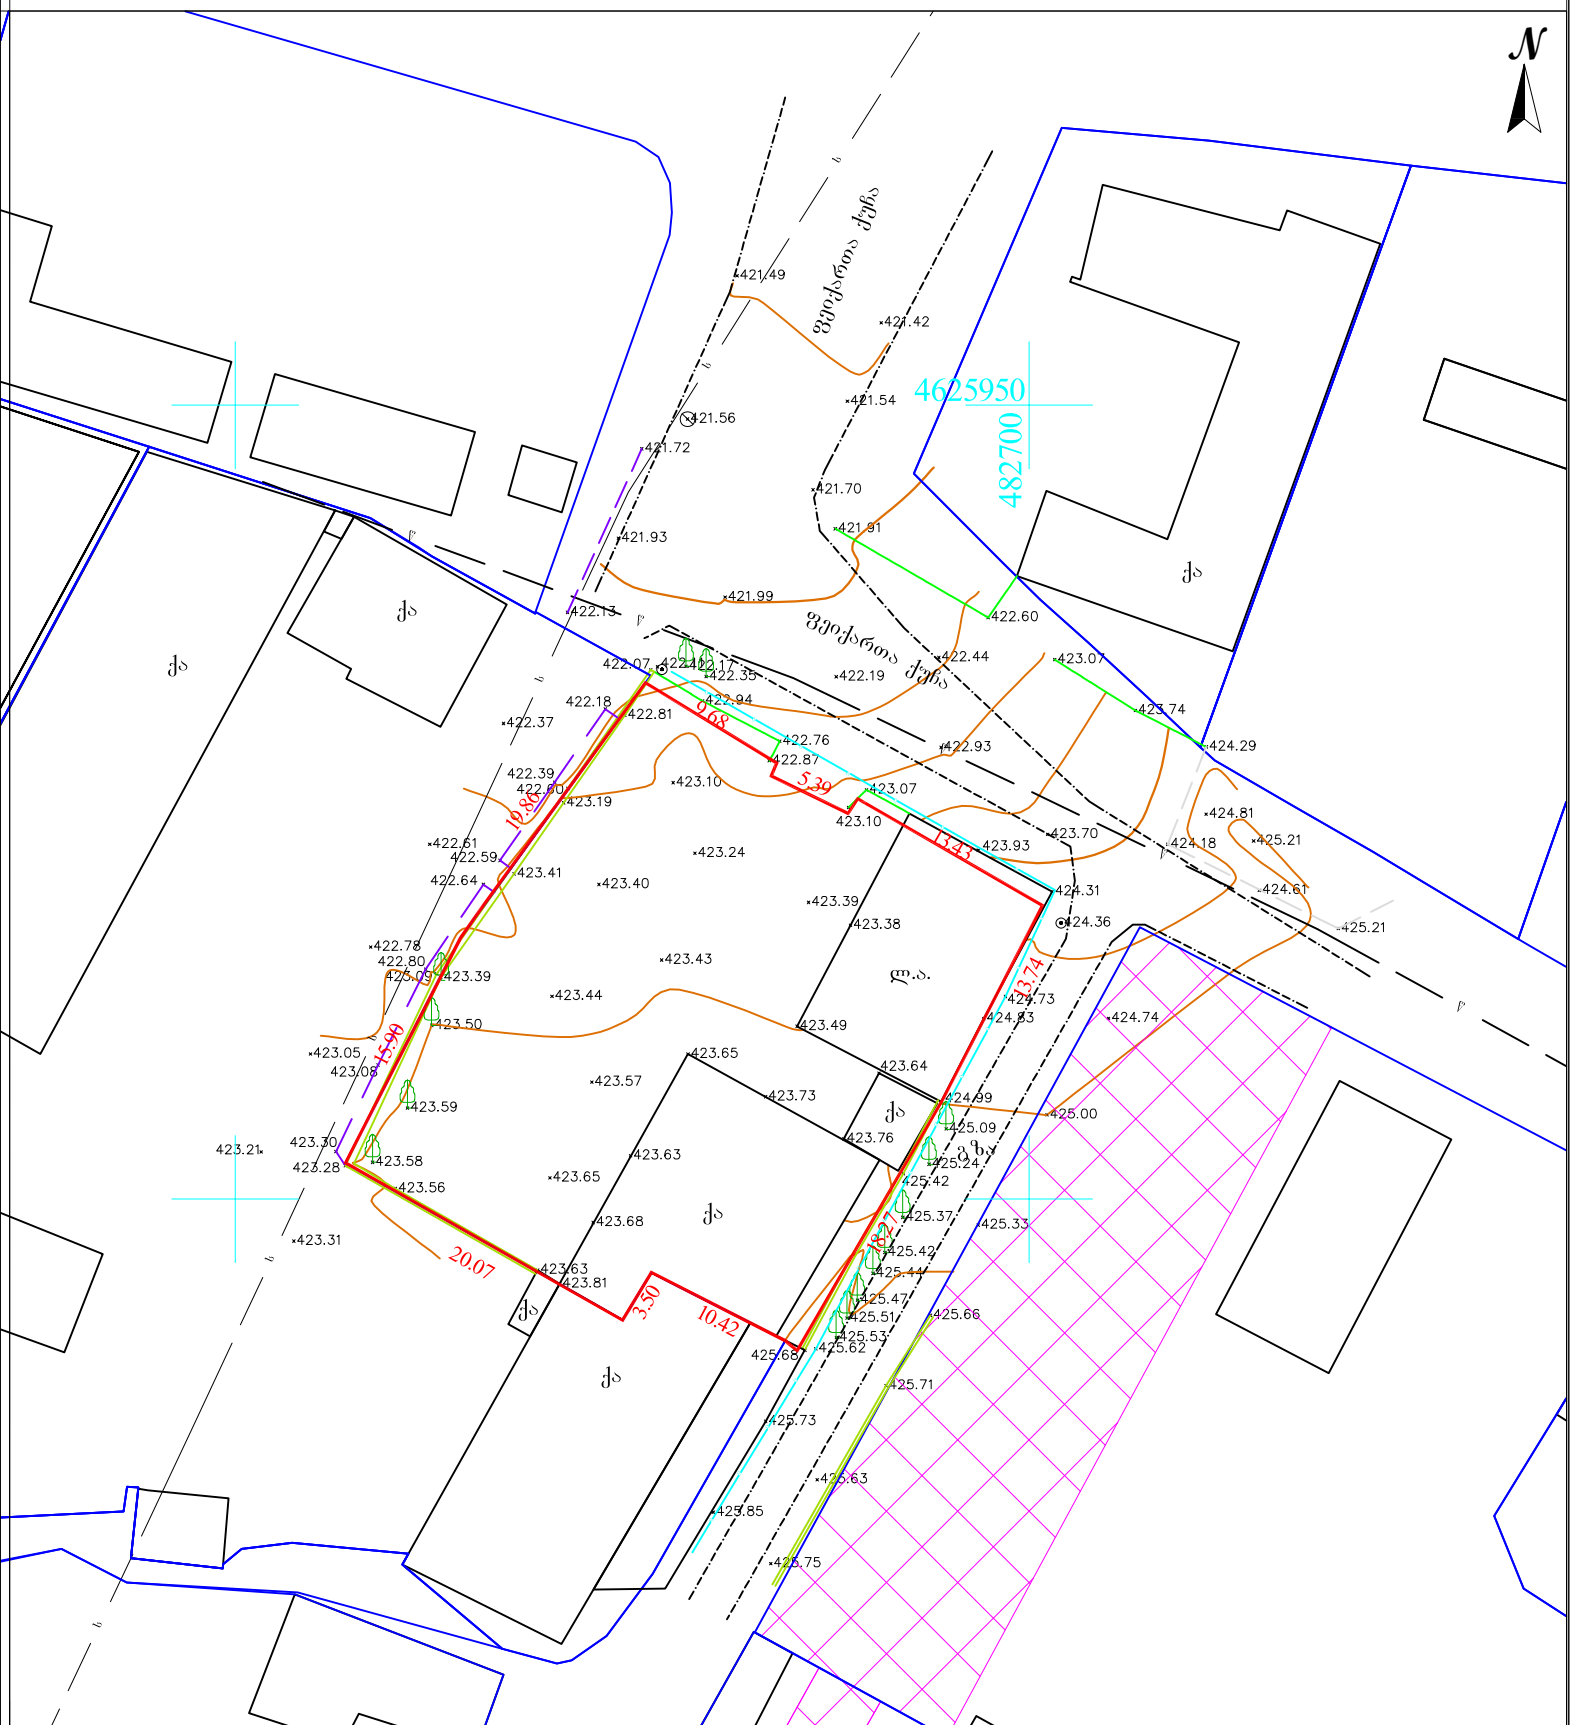

შენიშვნა: ტოპოგრაფიულ ნახაზზე ხაზოვანი ნაგებობები დატანილია რეგისტრირებული მონაცემებიდან

პირობითი აღნიშვნები	შენიშვნა: მიწის სამუშაოები შეათანხმეთ კომუნიკაციის წარმომადგენლებთან				პროექცია UTM 38N საკოორდინატო სისტემა WGS 84	ი/მ „ზესკდ ვიკლაური„ ს/ნ 01027016042 თბილისი, აწყურის ქუჩა №30 ☎+995 514-44-11-41 Email: zviadiw@gmail.com		
მიწისქვეშა კომუნიკაციები	ნაკვეთის საზღვარი	ბუჩქი	ცოცხალი ღობე		ღობე	აზომა		ზ. წიკლაური
კანალიზაცია	შენობა	ვახი	ხეების რიგი		ბორდიური	კომპ. უზრუნველყოფა		
დენის კაბელი	არკა	გახონი	ტრანსფორმატორი		ბეტონი	დამკვეთი		
გაზის მილი	ფარდული	სამეთვალყურეო ჭაბი	რადიო ან ტელე ანძა		კედელი			
წყლის მილი	კიბე	ძეგლი	ლამპიონები		საყრდენი კედელი			
კავშირგაბმულობა	შადრევანი	ელექტრო ბოძი			ბილიკი			
	ფოთლოვანი ხე	ონკანი	რკინიგზა		გზის კონტური			
	წიწვოვანი ხე	წყარო ან ჭა	იზოჰიფსი		ფლატე			
	ხეხილის ხე	ბენზინგასამართი სადგური	მთავარი იზოჰიფსი		წყლის კონტური	მაშტაბი 1:500		12.10.2023
	პალმა	მაღალი ძაბვის გადამცემი						