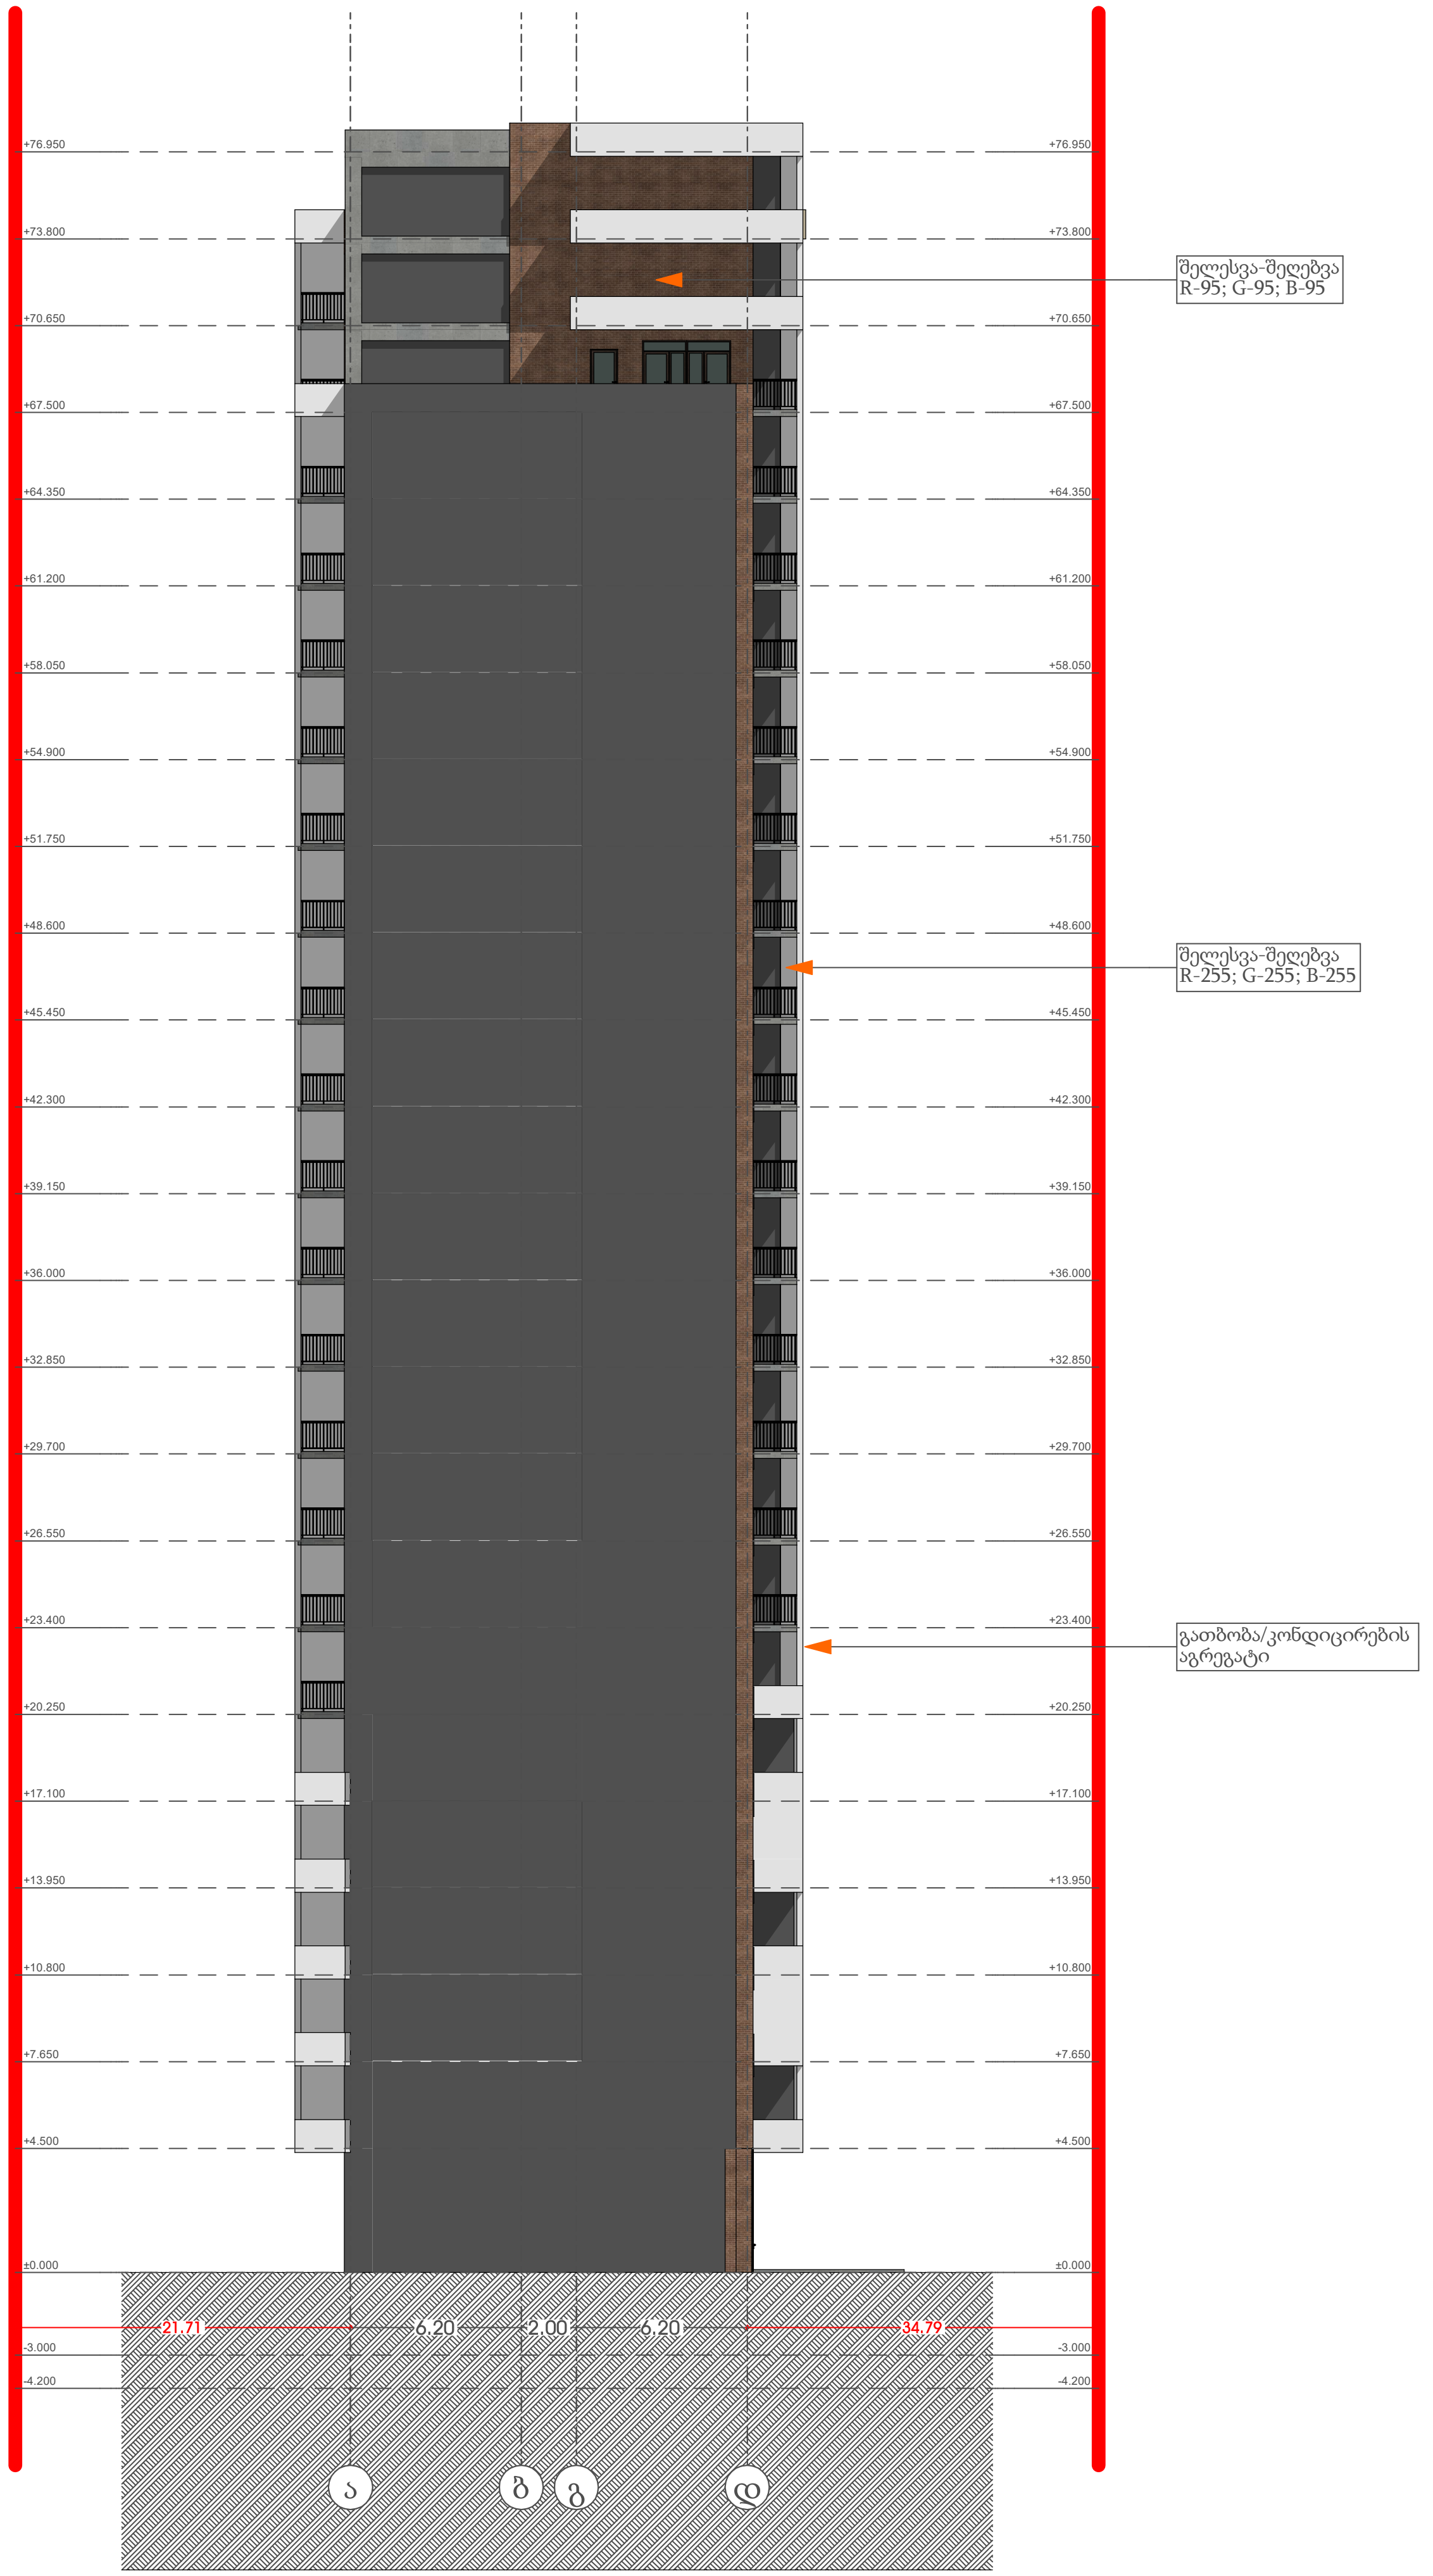



თარიღი	20.08.2022

დამკვეთი:

შ.პ.ს. "სახლი 71"

შემსრულებელი:

შ.პ.ს. "პაულონია+"

პირობითი აღნიშვნები

- ღერძის ხაზი
- საკადასტრო საზღვარი
- ჭრილის ხაზი
- ბლოკის კედელი
- ბლოკის კედელი (ზინების გამყოფი)
- გაძლიერებული ბეტონის კედელი-სვეტი
- გათბობა-კონდიცირების ადგილი
- გასასვლელამდე მისადგომი მანძილი
- გასასვლელებს შორის სავალი მანძილი

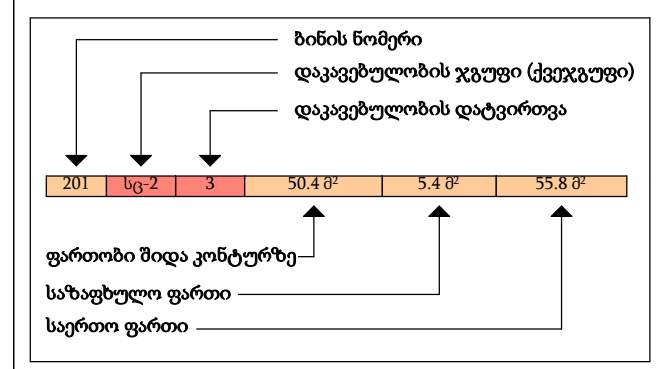

- კედლის ცეცხლმედეგობა (ერთ საათიანი)
- კედლის ცეცხლმედეგობა (ორ საათიანი)
- სადარბაზო
- გრუნტი
- მწვანე საფარი
- ცხაური ტიპის მოპირკეთება (გამჭოლი)
- ჩრდილოეთის აღნიშვნა

	სიმბოლოს სახელწოდება
	სახანძრო მილდგარი
	სახანძრო განყოფილებასთან კავშირის სისტემა
	საგანგებო ხმოვანი განგაშის საკომუნიკაციო სისტემა
Type A	ხელის ცეცხლმაქრი
	სახანძრო-სამაშველო სამსახურის მიერ გამოსაყენებლი მისაერთებელი ჰიდრანტი
	კვამლის ავტომატური აღმომჩენი
	კვამლზე მორეაგირე მაუწყებელი
	ავტოსაშხეფი
	სახანძრო განგაშის ხელით სამართავი კოლოფი
	გასასვლელი

შენიშვნა

1. შენობის მონოლითური სვეტების და კოჭების რაოდენობა, კონფიგურაცია და ზომა შეიძლება შეიცვალოს შენობის გაბარიტებისა და ვიზუალის უცვლელად კონსტრუქტორის მოთხოვნის საფუძველზე.
2. პროექტში ნაჩვენები რელიეფის კონფიგურაცია შეიძლება შეიცვალოს მცირედით.
3. შენობის გარე და შიდა კიბეების საფეხურების ზომა და რაოდენობა შეიძლება შეიცვალოს მცირედით.
4. ვიტრაჟების, კარისა და სხვა ღიობების მოძრავი ფრთების მიმართულება და რაოდენობა შეიძლება იყოს სხვადასხვა, შესაბამისად შეიძლება შეიცვალოს პროფილის სისქე

პროექტის დასახელება

მრავალფუნქციური შენობა (II ბლოკი)

მისამართი

ქეთევან წამებულის #71/ მატროსოვის ქ. #7

ნახაზის დასახელება

ფასადი ღერძებში "ა-დ", ფასადი ღერძებში "7-1"

თანამდებობა	ხელმოწერა	გვარი
დირექტორი		ლ. ხავთასი
არქიტექტორი		ი. ხავთასი
დაამუშავა		დ. მუნჯიშვილი
კონსტრუქტორი		კ. ცომაია

მასშტაბი	1:100
ფორმატი	A2



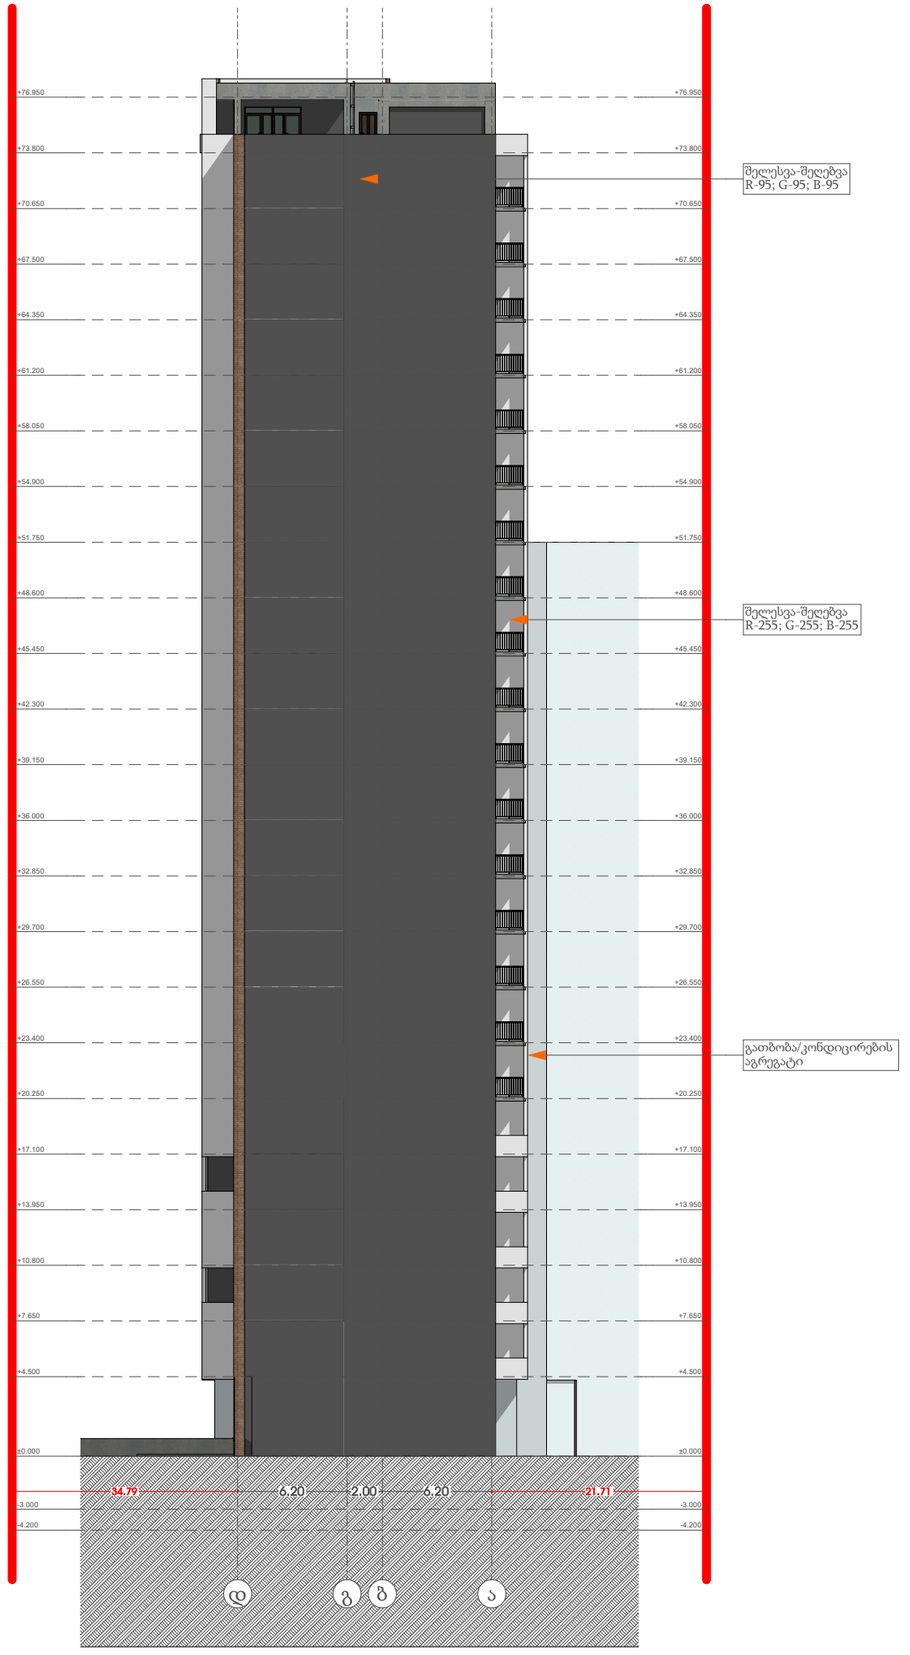

თარიღი	20.08.2022
დამკვეთი:	
შ.პ.ს. "სახლი 71"	
შემსრულებელი:	
შ.პ.ს. "პაულონია+"	

პირობითი აღნიშვნები

- ღერძის ხაზი
- საკადასტრო საზღვარი
- ჭრილის ხაზი
- ბლოკის კედელი
- ბლოკის კედელი (მინების გამჭვირვალე)
- გაბალერებული ბეტონის კედელი-ხვეტი
- გათბობა-კონდიცირების ადგილი
- გასასვლელამდე მისადგომი ბილიკი
- გასასვლელის შირის საგალი ბილიკი

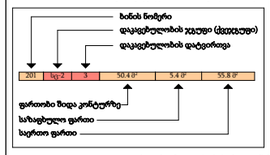

- კედლის ცეცხლმედეგობა (ერთ საათიანი)
- კედლის ცეცხლმედეგობა (ორ საათიანი)
- საფარნაზი
- ჭერები
- მწვანე საგარი
- ცხაური ტიპის მოპირკეთება (აკმეოლი)

ჩრდილოეთის აღნიშვნა

	სიმბოლოს სახელწოდება
	სახანძრო მილსადენი
	სახანძრო განგაშილებასთან კავშირის სიხტეზე
	საევაკუაციო ბმოვანი განგაშის საკომუნიკაციო სიხტეზე
	ხელის ცეცხლმაქრი
	სახანძრო სამშველო სამსახურის მიერ გამოსაყენებლი მისაერთებელი პიდრანტი
	კვამლის ავტომატური აღმომჩენი
	კვამლზე მორეაგირე მატნებელი
	ავტომაშუქი
	სახანძრო განგაშის ხელით სამართავი კოლოფი
	გასასვლელი

შენიშვნა

1. შენობის მონოლითური სეკტების და კიბების რაოდენობა, კონფიგურაცია და ზომა შეიძლება შეიცვალოს შენობის განაშენების და ეროვნული უფლებულებებ კონსტრუქციების მოთხოვნის საფუძველზე.
2. პროექტში ნაჩვენები რაოდენობა კონფიგურაცია შეიძლება შეიცვალოს მცირედით.
3. შენობის გარე და შიდა კიბეების საფეხურების ზომა და რაოდენობა შეიძლება შეიცვალოს მცირედით.
4. ეკიპირებების, ავრონა და სხვა დეთმების მოძრავი ფრაგმენტების მიმართულება და რაოდენობა შეიძლება იყოს სხვადასხვა, მხედამხედად შეიძლება შეიცვალოს პროექტის ნაწილე

პროექტის დასახელება

მრავალფუნქციური შენობა (II ბლოკი)

მისამართი

ქეთევან წამებულის #71/ მატროსოვის ქ. #7

ნახაზის დასახელება

ფასადი ღერძებში "1-7", ფასადი ღერძებში "დ-ა"

თანამდებობა	ხელმოწერა	გვარი
დირექტორი		ლ. ხავთასი
არქიტექტორი		ი. ხავთასი
დამუშავა		დ. მუნჯიშვილი
კონსტრუქტორი		ჯ. ციმაია

მასშტაბი	1:100
ფორმატი	A2

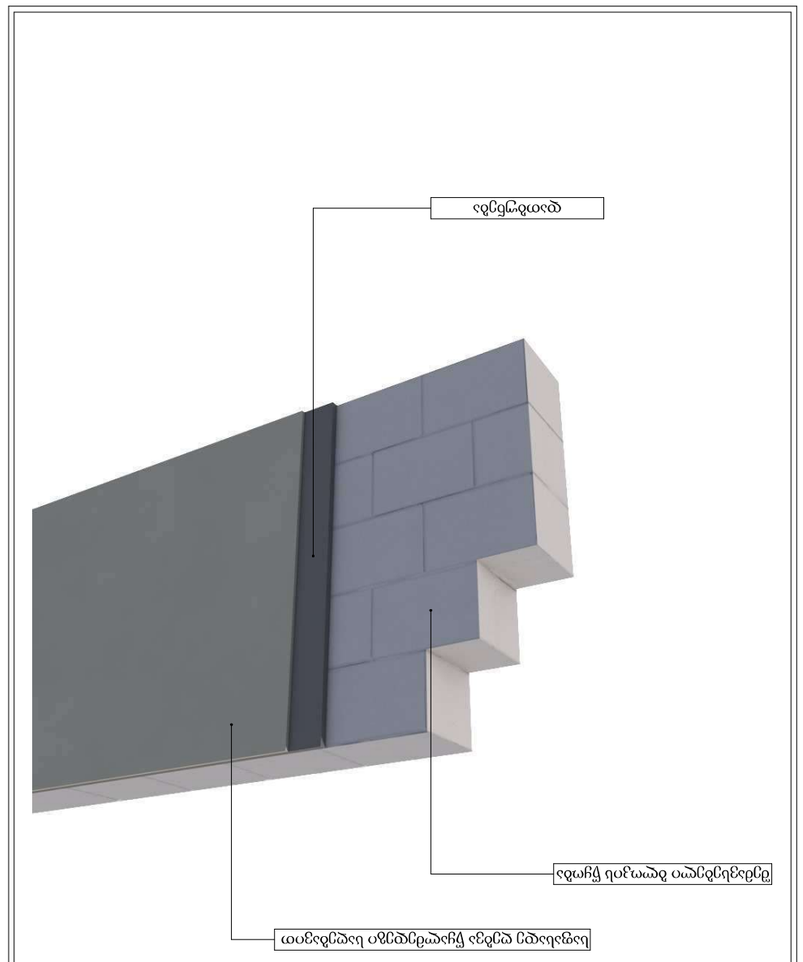

1 ფრაგმენტის ჭრილი

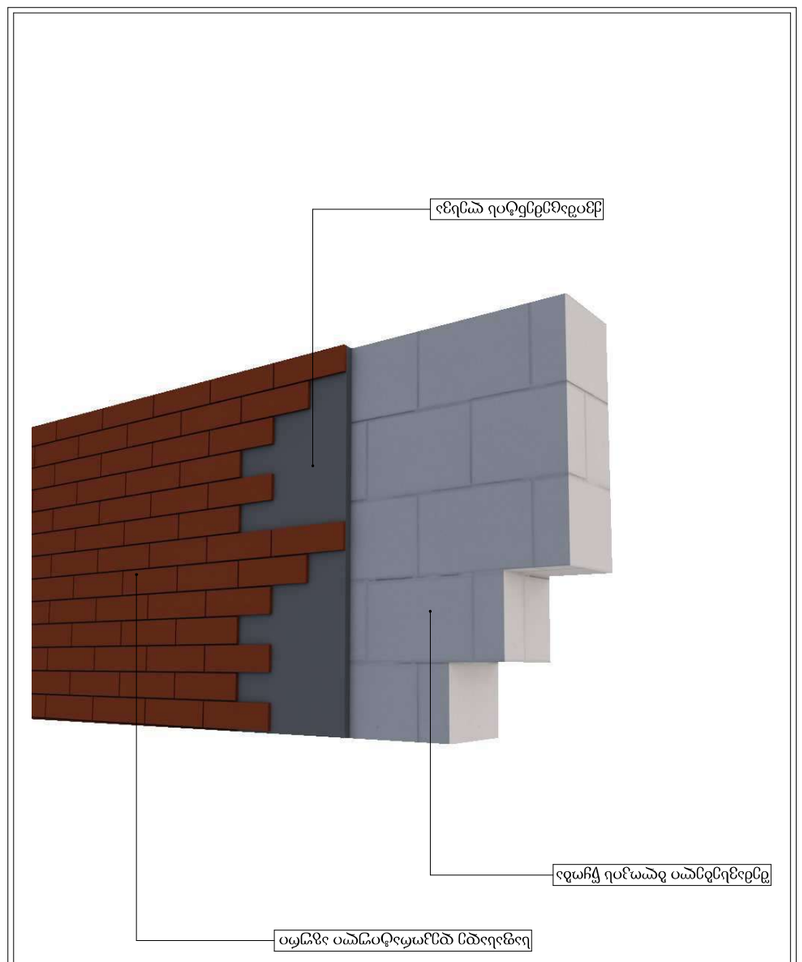

2 ფრაგმენტის ჭრილი

თარიღი	20.08.2022
დამკვეთი:	
შპს "სანტა 71"	
ნებართვის №:	
შ.პ.ს. "პროექტი+"	

ფასადის ვერტიკალური მოპირკეთების ფრაგმენტის ჭრილი (II ხელოვნება)

ფრაგმენტის #71/ ფასადის ვერტიკალური ჰორიზონტალური ლითონის პროფილის ქვედა ნაწილის ფრაგმენტის ჭრილი

ნახატის ფურცელი

ფურცლების რაოდენობა	ნახატის ფურცლის №	ფასადი №2
ლიტერატურული მასალის ნუსხა		
ტექნიკური ზედამხედველობის აქტი		
ავტორის ზედამხედველობა		
ტექნიკური ზედამხედველობა		
მშენებლობის ხელმძღვანელი		
მშენებლობის ორგანიზაცია		
პროექტის ხელმძღვანელი		
მთავარი არქიტექტორი		
მთავარი ინჟინერი		
ავტორი	ნახატის №:	ფურცლების რაოდენობა
	A2	1:100

ზოგადი ანოტაციები

	ელექტრული სადენი
1	ნახაზის №:
	ალუმინის პროფილი
	ალუმინის პროფილი
	ალუმინის პროფილი

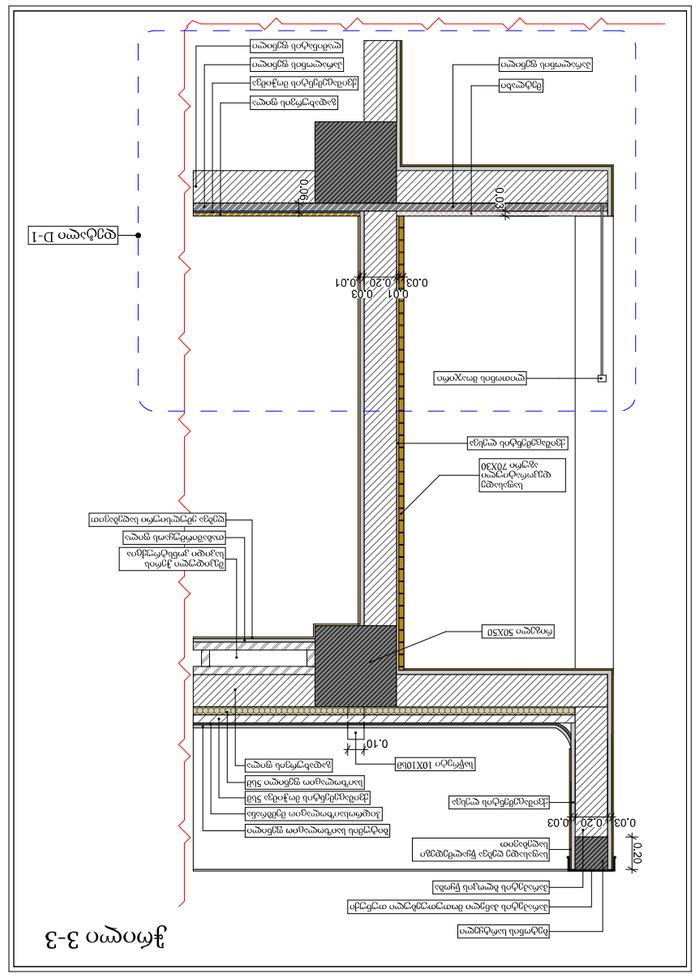

ჭრილი 3-3

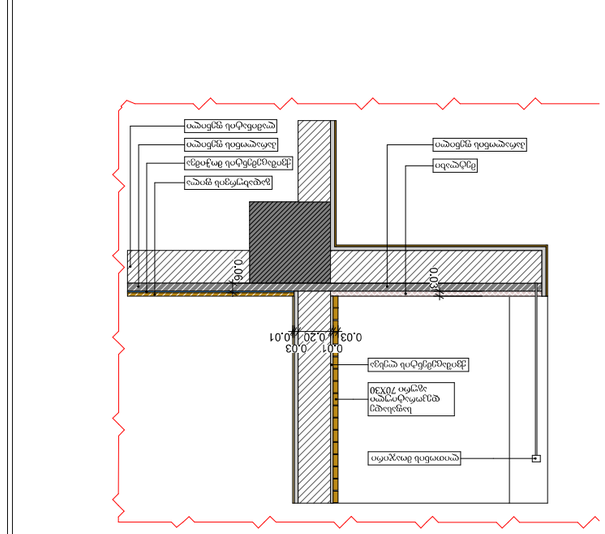

ჭრილი 3-3
დეტალი D-1

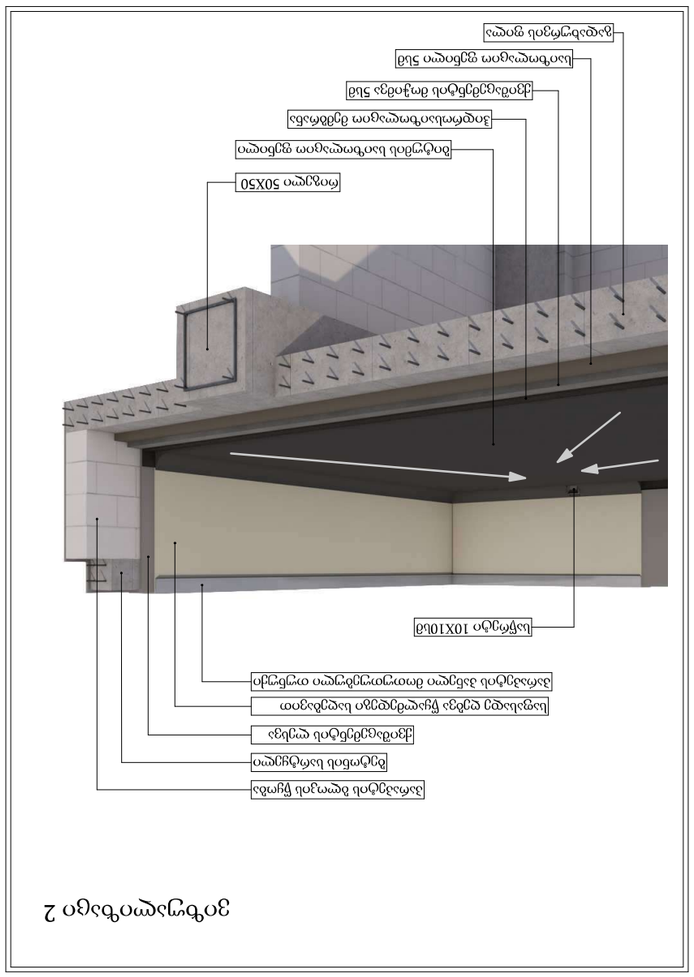

ვიტრაჟი 2

ობიექტი	20.08.2022
დაპროექტება:	
შპს "პანელი 71"	
ნებართვა/შეთანხმება:	
შპს "პანელმენეჯი+"	

ბეტონის ელემენტების ნუმერაცია

	ელემენტის ნომერი
	ჭრილის ნომერი
	ბეტონის კლასი
	ბეტონის კლასი
	ბეტონის კლას

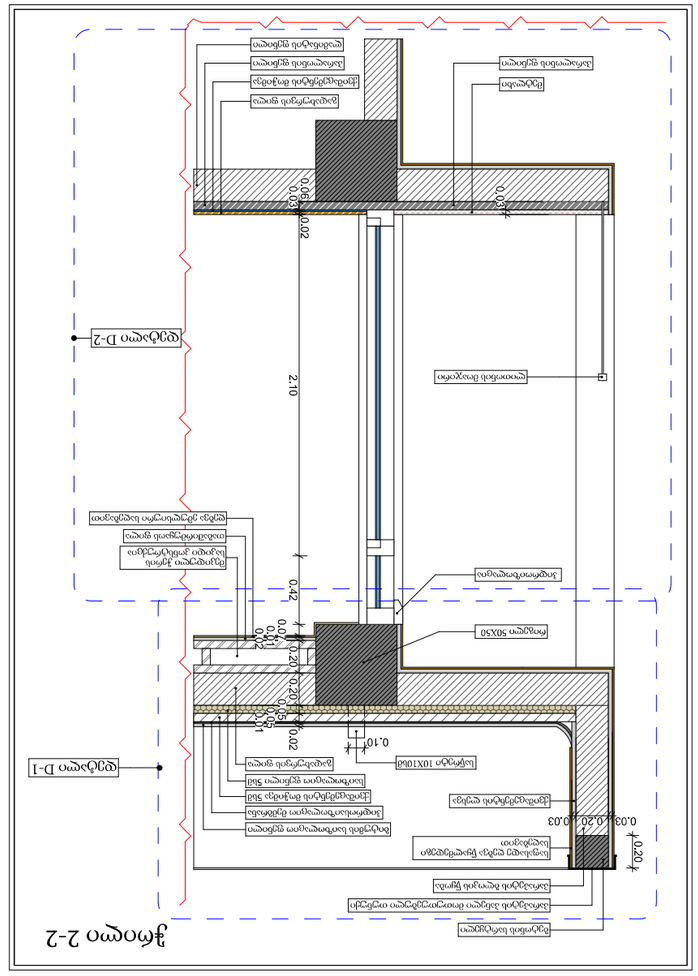
ჭრილი 2-2
ფუნქციონალური ზონების დილატაციური ნაკერები
ბეტონის მომზადება
ბეტონის მონოლითური ფილა
ჰიდროიზოლაციის ფენა
ხის ფიცრის იატაკი
ლაქის საღებავი
ლითონის ნაკეთობა
ფუნქცია D-1
ფუნქცია D-2
0.03
0.20
0.10
0.02
0.05
0.20
0.42
2.10
0.03
0.20
0.03
0.20
0.10
0.02
0.05
0.20
0.07
0.03
0.20
0.03
0.20
0.10
0.02
0.05
0.20

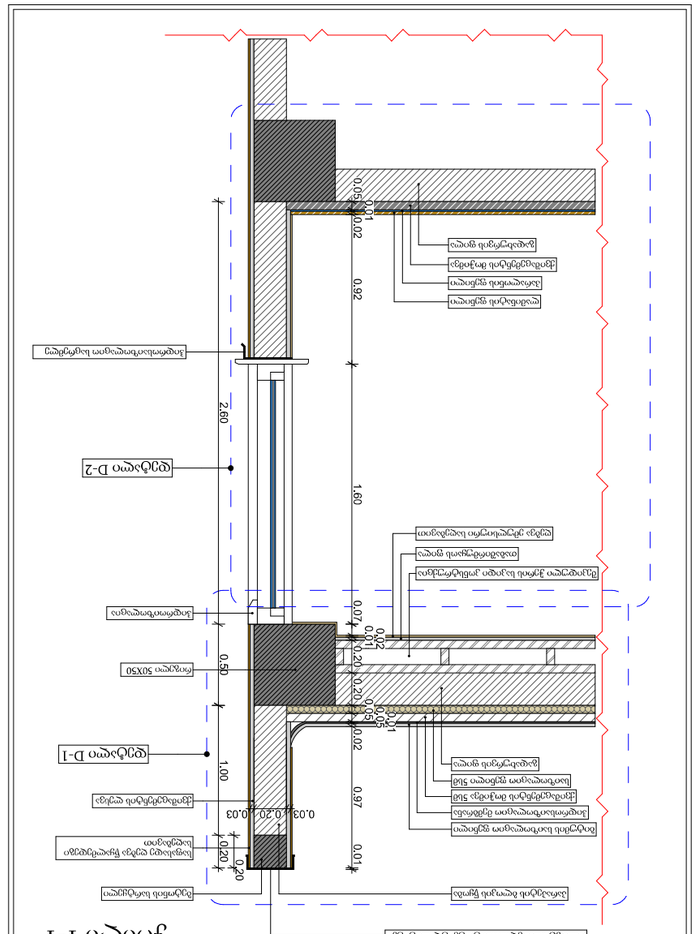
1-1 ჭრილი
D-2 ღერძის ფასადი
D-1 ღერძის ფასადი
ბეტონის მონოლითური ფილა
ბეტონის მომზადება
ქვიშა ხრეშოვანი ფენა
ტერიტორიის დაგრუნტვა
ასაწევი ფილა
ბეტონის მომზადება
ბეტონის მონოლითური ფილა

Door Schedule

Element ID	DOO - 014	DOO - 014	DOO - 014	DOO - 014	DOO - 014	DOO - 014	DOO - 014	DOO - 014	DOO - 014	DOO - 014	DOO - 014	DOO - 014	DOO - 014	DOO - 014	DOO - 015	DOO - 015	DOO - 016	DOO - 018	DOO - 019
ID by Classification	Door - 014	Door - 014	Door - 014	Door - 014	Door - 014	Door - 014	Door - 014	Door - 014	Door - 014	Door - 014	Door - 014	Door - 014	Door - 014	Door - 014	Door - 015	Door - 015	Door - 016	Door - 018	Door - 019
Opening Name	Door 25	Door 25	Door with Sidelight ...	Door with Sidelight ...	Door with Sidelight ...	Door with Sidelight ...	Door with Transom 25	Door with Transom 25	Door with Transom 25	Double Door 25	Double Door with Tr...	Metal Door 25	Metal Door 25	Pocket Double Doo...	Door 25	Door 25	Door 25	Door 25	Door 25
Quantity	232	236	5	5	84	112	2	2	3	2	1	1	1	50	68	72	2	2	1
From Zone	<Undefined>	<Undefined>	<Undefined>	<Undefined>	<Undefined>	<Undefined>	<Undefined>	<Undefined>	<Undefined>	<Undefined>	<Undefined>	<Undefined>	<Undefined>	<Undefined>	<Undefined>	<Undefined>	<Undefined>	<Undefined>	<Undefined>
To Zone	<Undefined>	<Undefined>	<Undefined>	<Undefined>	<Undefined>	<Undefined>	<Undefined>	<Undefined>	<Undefined>	<Undefined>	<Undefined>	<Undefined>	<Undefined>	<Undefined>	<Undefined>	<Undefined>	<Undefined>	<Undefined>	<Undefined>
W x H Size	1,00×2,20	1,00×2,20	1,80×2,50	1,80×2,50	1,60×2,50	1,60×2,50	1,00×3,90	1,20×3,90	1,20×3,90	1,60×2,50	1,60×3,90	1,00×2,50	1,00×2,50	1,10×2,20	1,00×2,20	1,00×2,20	1,00×2,20	1,00×2,20	1,00×2,20
Orientation	L	R	L	R	L	R	L	L	R	L	R	L	R		L	R	R	R	R
Sill height	0,10	0,10	0,10	0,10	0,10	0,10	0,00	0,00	0,00	0,00	0,00	0,00	0,00	0,10	0,10	0,10	0,10	0,10	0,10
Head height	2,30	2,30	2,60	2,60	2,60	2,60	3,90	3,90	3,90	2,50	3,90	2,50	2,50	2,30	2,30	2,30	2,30	2,30	2,30
2D Symbol																			
3D Back View																			
Fire Resistance Rating [minutes]	<Undefined>	<Undefined>	<Undefined>	<Undefined>	<Undefined>	<Undefined>	<Undefined>	<Undefined>	<Undefined>	<Undefined>	<Undefined>	<Undefined>	<Undefined>	<Undefined>	<Undefined>	<Undefined>	<Undefined>	<Undefined>	<Undefined>
Thermal Transmittance [W/m²K]	<Undefined>	<Undefined>	<Undefined>	<Undefined>	<Undefined>	<Undefined>	<Undefined>	<Undefined>	<Undefined>	<Undefined>	<Undefined>	<Undefined>	<Undefined>	<Undefined>	<Undefined>	<Undefined>	<Undefined>	<Undefined>	<Undefined>
Sound Transmission Class	<Undefined>	<Undefined>	<Undefined>	<Undefined>	<Undefined>	<Undefined>	<Undefined>	<Undefined>	<Undefined>	<Undefined>	<Undefined>	<Undefined>	<Undefined>	<Undefined>	<Undefined>	<Undefined>	<Undefined>	<Undefined>	<Undefined>
Fire Exit	<Undefined>	<Undefined>	<Undefined>	<Undefined>	<Undefined>	<Undefined>	<Undefined>	<Undefined>	<Undefined>	<Undefined>	<Undefined>	<Undefined>	<Undefined>	<Undefined>	<Undefined>	<Undefined>	<Undefined>	<Undefined>	<Undefined>
Handicap Accessible	<Undefined>	<Undefined>	<Undefined>	<Undefined>	<Undefined>	<Undefined>	<Undefined>	<Undefined>	<Undefined>	<Undefined>	<Undefined>	<Undefined>	<Undefined>	<Undefined>	<Undefined>	<Undefined>	<Undefined>	<Undefined>	<Undefined>
Security Rating	<Undefined>	<Undefined>	<Undefined>	<Undefined>	<Undefined>	<Undefined>	<Undefined>	<Undefined>	<Undefined>	<Undefined>	<Undefined>	<Undefined>	<Undefined>	<Undefined>	<Undefined>	<Undefined>	<Undefined>	<Undefined>	<Undefined>

Window Schedule

Element ID	WD - 002	WD - 002	WD - 002	WD - 002	WD - 002	WD - 002	WD - 002	WD - 002	WD - 002	WD - 002	WD - 002	WD - 002	WD - 002	WD - 002	WD - 002
Dynamic ID by Classification	Window - 002	Window - 002	Window - 002	Window - 002	Window - 002	Window - 002	Window - 002	Window - 002	Window - 002	Window - 002	Window - 002	Window - 002	Window - 002	Window - 002	Window - 002
Opening Name	Double Sash Windo...	Double Sash Windo...	Double Sash Windo...	Double Sash Windo...	Double Sash Windo...	Double Window 25	Double Window 25	Double Window 25	Double Window 25	Double Window 25	Double Window 25	Triple Window 25	Triple Window 25	Triple Window 25	Window 25
Quantity	2	2	3	23	110	1	1	1	1	7	7	1	1	36	2
From Zone	<Undefined>	<Undefined>	<Undefined>	<Undefined>	<Undefined>	<Undefined>	<Undefined>	<Undefined>	<Undefined>	<Undefined>	<Undefined>	<Undefined>	<Undefined>	<Undefined>	<Undefined>
To Zone	<Undefined>	<Undefined>	<Undefined>	<Undefined>	<Undefined>	<Undefined>	<Undefined>	<Undefined>	<Undefined>	<Undefined>	<Undefined>	<Undefined>	<Undefined>	<Undefined>	<Undefined>
W x H Size	2,40×1,40	2,40×2,50	1,60×1,40	1,20×1,60	1,60×1,60	2,40×1,40	2,40×2,50	3,50×1,40	3,50×2,50	2,30×1,40	2,30×2,50	3,20×1,40	3,20×2,50	1,80×1,60	1,00×1,40
Orientation	L	L	L	R	R										L
Sill height	2,50	0,00	2,50	1,00	1,00	2,50	0,00	2,50	0,00	2,50	0,00	2,50	0,00	1,00	2,50
Head height	3,90	2,50	3,90	2,60	2,60	3,90	2,50	3,90	2,50	3,90	2,50	3,90	2,50	2,60	3,90
2D Symbol															
3D Back View															
Fire Resistance Rating	<Undefined>	<Undefined>	<Undefined>	<Undefined>	<Undefined>	<Undefined>	<Undefined>	<Undefined>	<Undefined>	<Undefined>	<Undefined>	<Undefined>	<Undefined>	<Undefined>	<Undefined>
Thermal Transmittance [W/m²K]	<Undefined>	<Undefined>	<Undefined>	<Undefined>	<Undefined>	<Undefined>	<Undefined>	<Undefined>	<Undefined>	<Undefined>	<Undefined>	<Undefined>	<Undefined>	<Undefined>	<Undefined>
Sound Transmission Class	<Undefined>	<Undefined>	<Undefined>	<Undefined>	<Undefined>	<Undefined>	<Undefined>	<Undefined>	<Undefined>	<Undefined>	<Undefined>	<Undefined>	<Undefined>	<Undefined>	<Undefined>

თარიღი	20.08.2022

დამკვეთი:

შ.პ.ს. "სახლი 71"

შემსრულებელი:

შ.პ.ს. "პაულონია+"

პირობითი აღნიშვნები

- ღერძის ხაზი
- საკადასტრო საზღვარი
- ჭრილის ხაზი
- ბლოკის კედელი
- ბლოკის კედელი (ბინების გამყოფი)
- გაძლიერებული ბეტონის კედელი-სვეტი
- გათბობა-კონდიცირების ადგილი
- გასასვლელამდე მისადგომი მანძილი
- გასასვლელებს შორის სავალი მანძილი

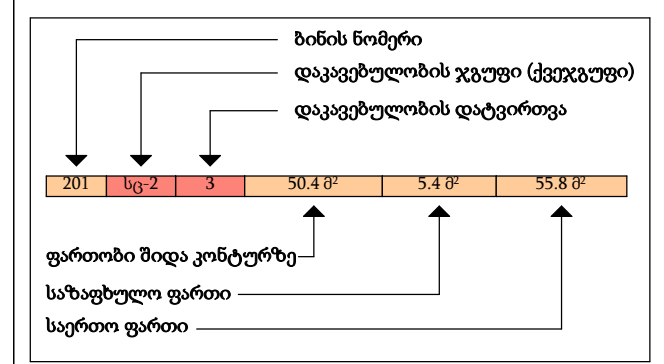

- კედლის ცეცხლმედეგობა (ერთ საათიანი)
- კედლის ცეცხლმედეგობა (ორ საათიანი)
- სადარბაზო
- გრუნტი
- მწვანე საფარი
- ცხაური ტიპის მოპირკეთება (გამჭოლი)
- ჩ — ჩრდილოეთის აღნიშვნა

	სიმბოლოს სახელწოდება
	სახანძრო მილდგარი
	სახანძრო განყოფილებასთან კავშირის სისტემა
	საგანგებო ხმოვანი განგაშის საკომუნიკაციო სისტემა
	ხელის ცეცხლმაქრი
	სახანძრო-სამაშველო სამსახურის მიერ გამოსაყენებლი მისაერთებელი ჰიდრანტი
	კვამლის ავტომატური აღმომჩენი
	კვამლზე მორეაგირე მაუწყებელი
	ავტოსაშხეფი
	სახანძრო განგაშის ხელით სამართავი კოლოფი
	გასასვლელი

შენიშვნა

1. შენობის მონოლითური სვეტების და კოჭების რაოდენობა, კონფიგურაცია და ზომა შეიძლება შეიცვალოს შენობის გაბარიტებისა და ვიზუალის უცვლელად კონსტრუქტორის მოთხოვნის საფუძველზე.
2. პროექტში ნაჩვენები რელიეფის კონფიგურაცია შეიძლება შეიცვალოს მცირედით.
3. შენობის გარე და შიდა კიბეების საფეხურების ზომა და რაოდენობა შეიძლება შეიცვალოს მცირედით.
4. ვიტრაჟების, კარისა და სხვა ღიობების მოძრავი ფრთების მიმართულება და რაოდენობა შეიძლება იყოს სხვადასხვა, შესაბამისად შეიძლება შეიცვალოს პროფილის სისქე

პროექტის დასახელება

მრავალფუნქციური შენობა (II ბლოკი)

მისამართი

ქეთევან წამებულის #71/ მატროსოვის ქ. #7

ნახაზის დასახელება

სპეციფიკაცია

თანამდებობა	ხელმოწერა	გვარი
დირექტორი		ლ. ხავთასი
არქიტექტორი		ი. ხავთასი
დაამუშავა		დ. მუნჯიშვილი
კონსტრუქტორი		კ. ცომაია

მასშტაბი	1:100
ფორმატი	A2