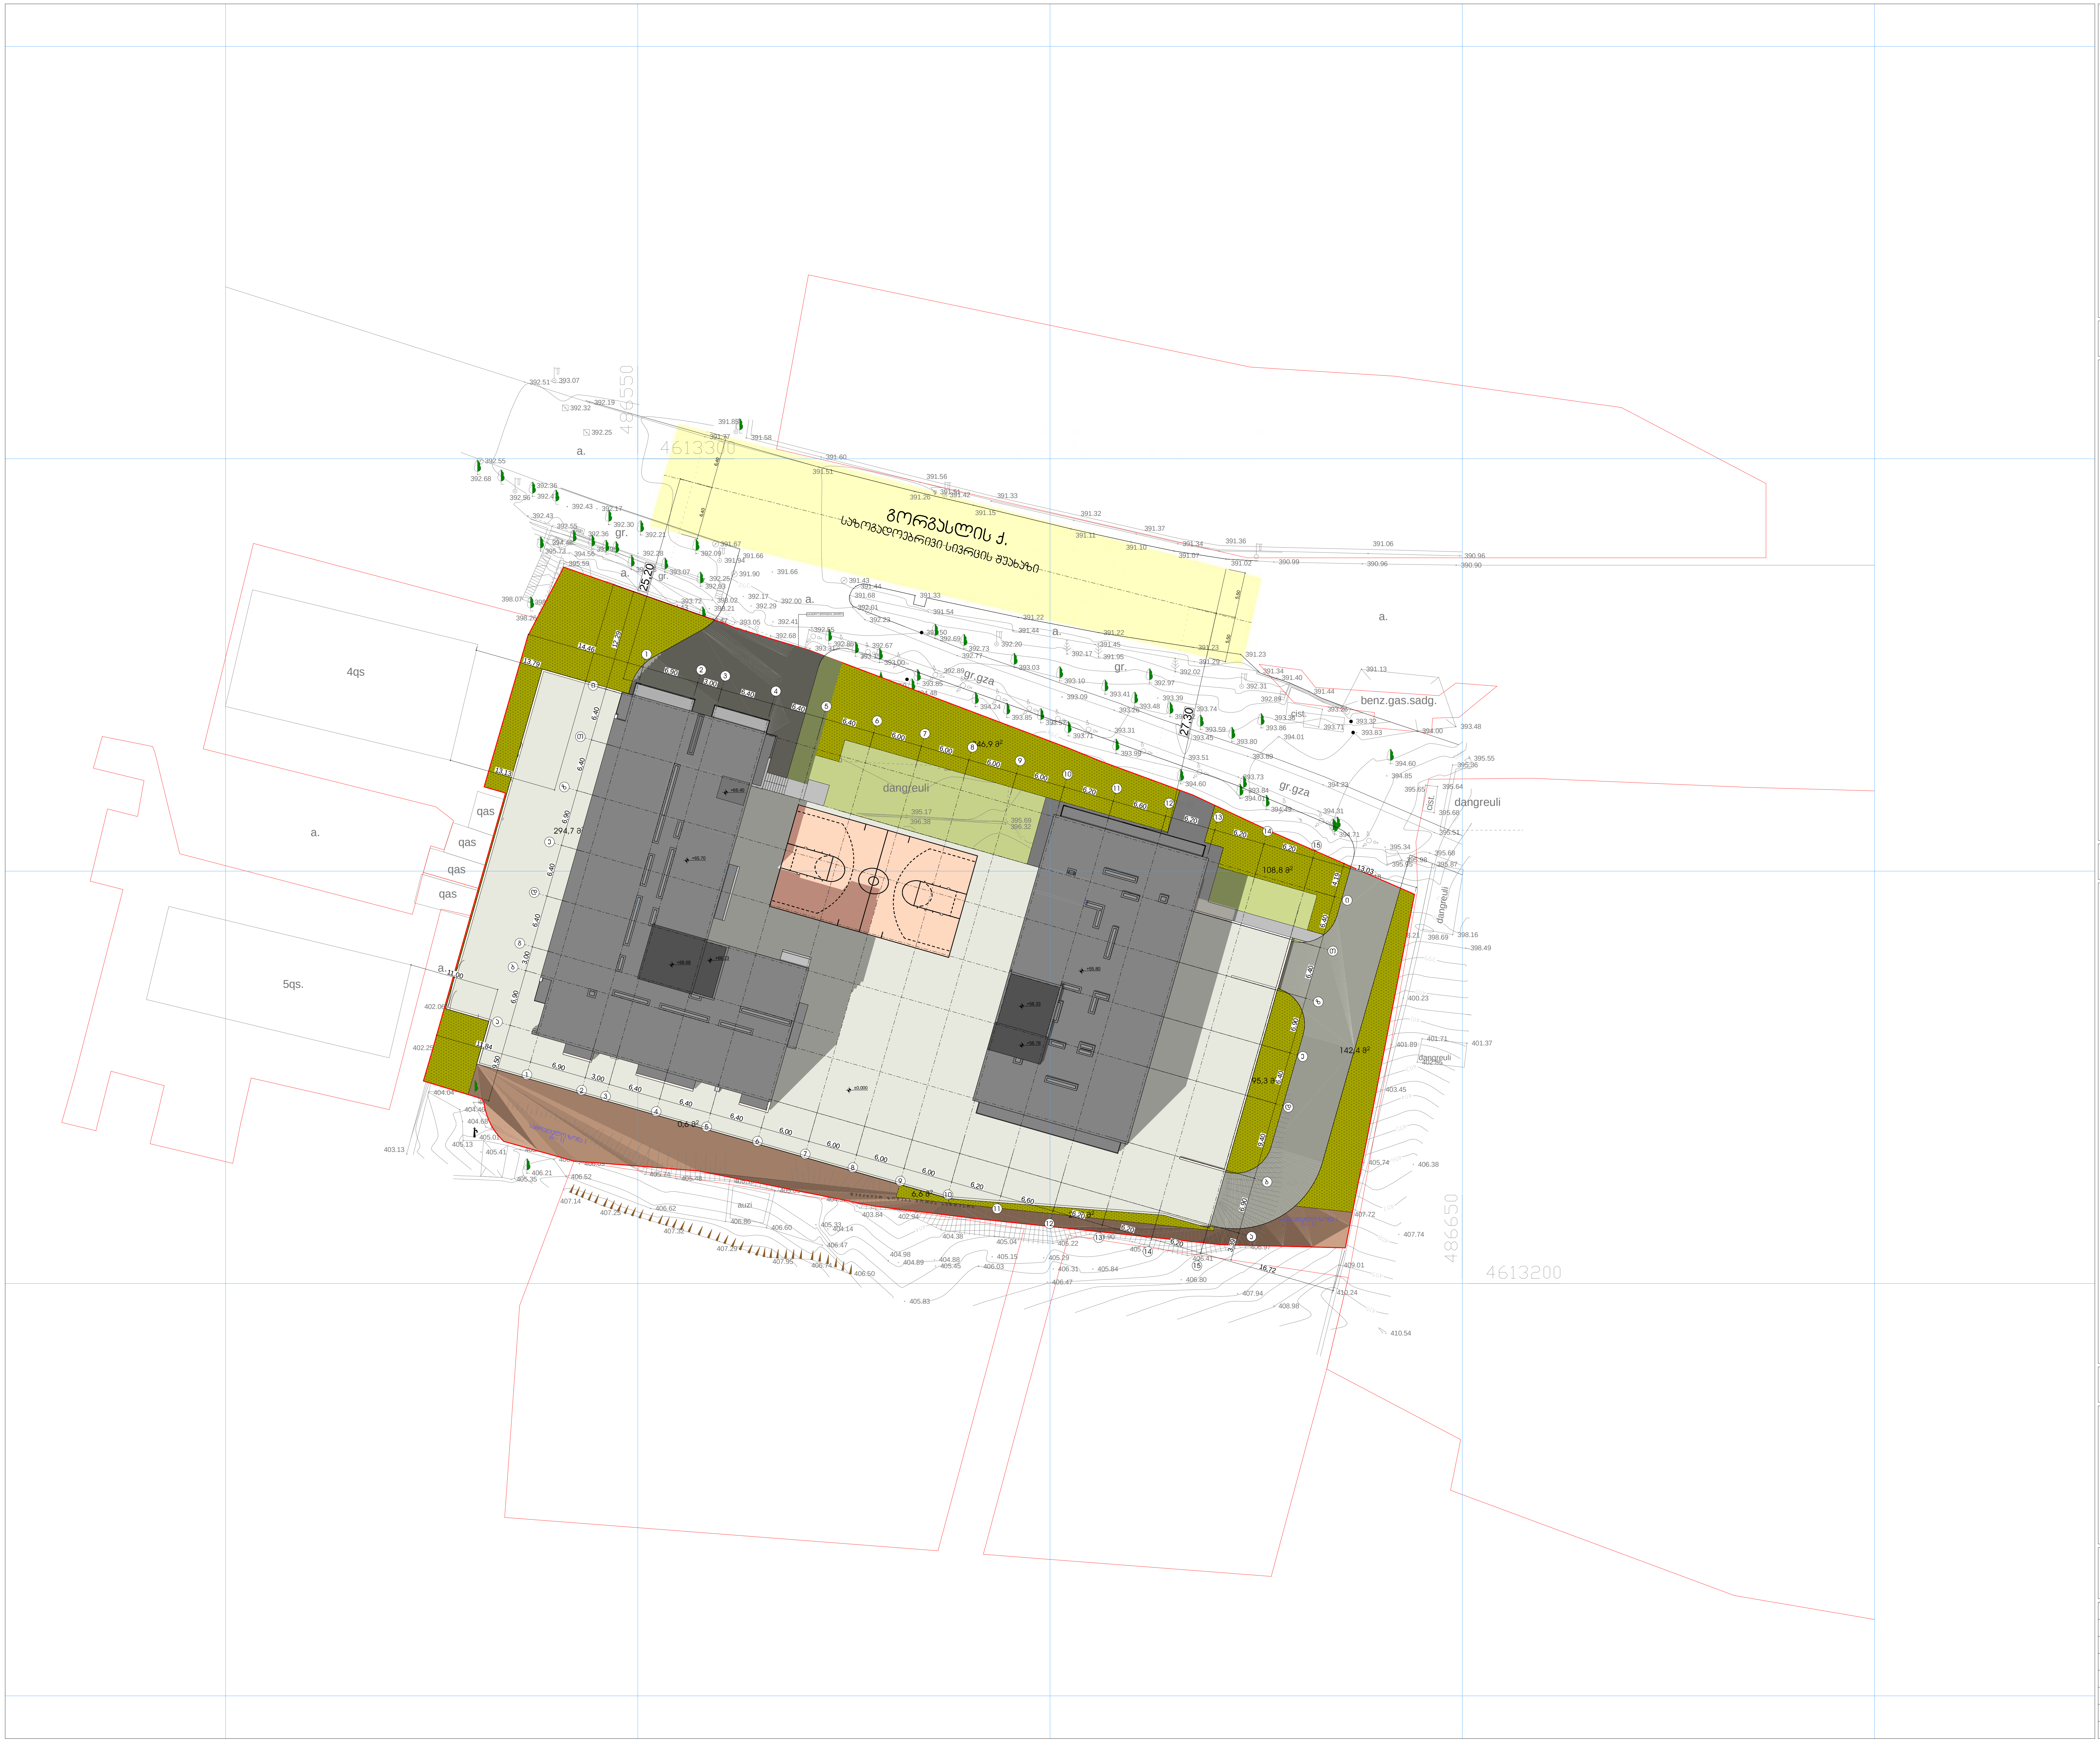

ექსპლიკაცია

პირობითი ნიშნები:

მიწის ნაკვეთის საზღვარი

საპროექტო შენობა

საავტომობილო გზა

შიდა ეზო

გამწვანება

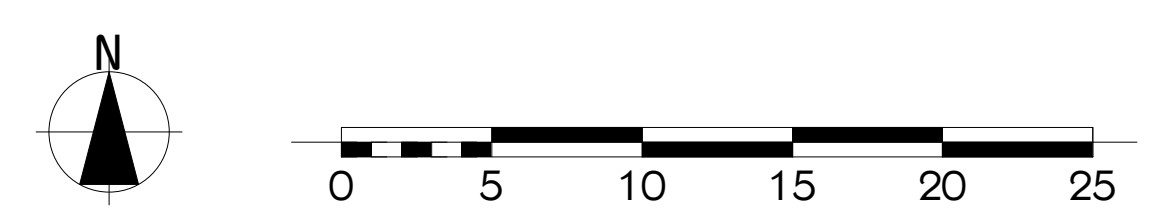

პროექტის სახელწოდება:

ქ. თბილისში, კრწანისის რაიონში,
გორგასლის ქუჩა №105-ში არსებულ მიწის ნაკვეთზე
(ნაკვეთის საკადასტრო კოდი: 01.18.09.006.017)
მრავალბინიანი საცხოვრებელი კომპლექსის
კორექტირების
არქიტექტურული პროექტი

UAD STUDIO Urban & Architectural Design

შ.პ.ს. " იუ ეი დი სტუდია "
მის.: ყიფშიძის ქ. №9ბ
საიდენტიფიკაციო კოდი: 206218109
ელ-ფოსტა: უადსტუდიო@ყაჰოო.ცომ

თანამდებობა	გვარი	ხელმოწერა	თარიღი
დირექტორი	ა. ჯობავა		
პროექტის ავტორი	ნ.სიხარულიძე		
თანაავტორი	ა. ჯობავა		
მასშტაბი	1:500	სიმაღლის განსაზღვრის სქემა	
თარიღი			
სტადია		ფურცლები	ფურცლის №
არქიტექტურული პროექტი		3	ს-01

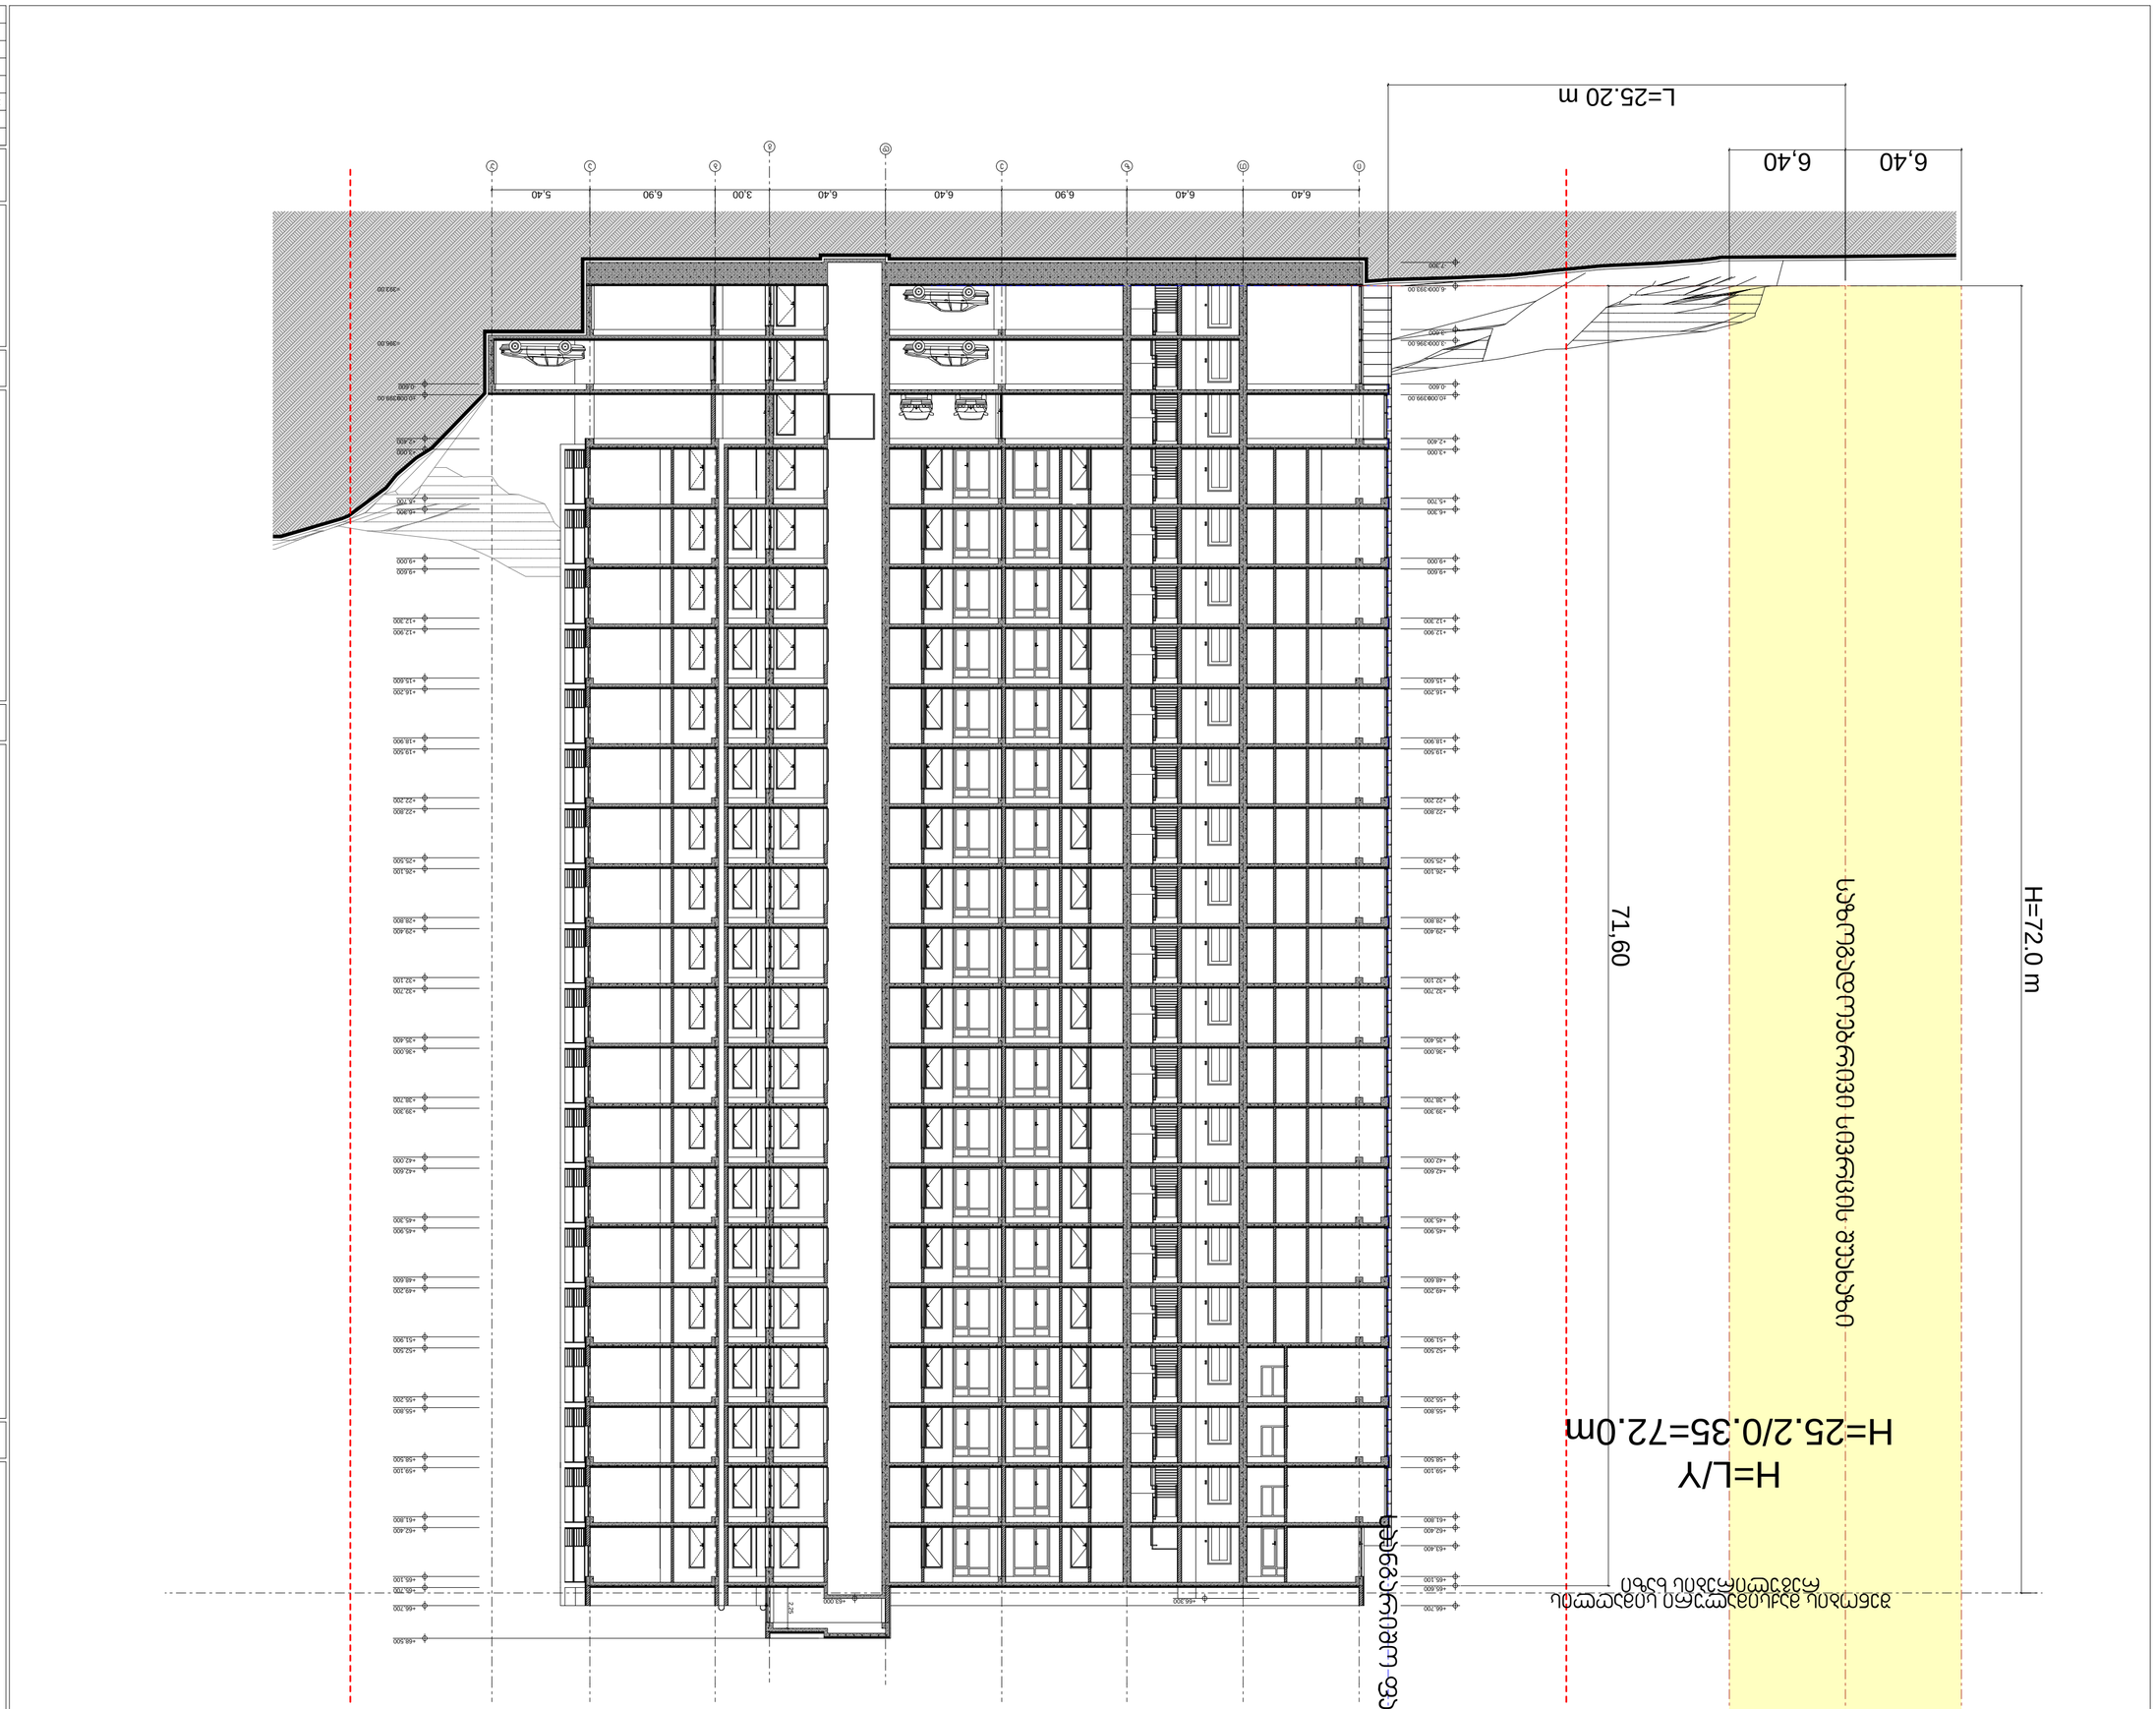

ინდივიდუალური საცხოვრებელი სახლი	
ქ. ბათუმი,	
ზღვისპირა ტერიტორიის განაშენიანების რეგულირების გეგმა	
ფასადები 1-1	
1:100	
ა-02	3

ავტორი	ნ. ფიფია
დამფინანსებელი	ნ. ფიფია
ტექნიკური ზედამხედველობა	
არქიტექტორი	ნ. ფიფია
კონსტრუქციული ნაწილი	
ელექტრული ნაწილი	
სანტექნიკური ნაწილი	
სხვა	

ნ. ფიფია	
ნ. ფიფია	

ქ. ბათუმი, ახალი ნავსადგურის ზონაში, ზღვისპირა ტერიტორიის განაშენიანების რეგულირების გეგმის (ნ-105-ე-ბ) ფარგლებში, ნაკვეთი საკადასტრო კოდით 01.18.09.006.017 (ნაკვეთის ფართობი 3 ჰა 0 არ 7 მ²)

ინდივიდუალური საცხოვრებელი სახლი

ფასადები 1-1

მასშტაბი 1:100	
ფორმატი A3	
ნახაზის ნომერი	ა-02

შპს „ბათუმის არქიტექტურული ბიუროს“	
ქ. ბათუმი, ა. ფაღავას ქ. №21	
ტელ: (577) 21 81 09	
ელ-ფოსტა: uadsudio@yahoo.com	

შპს „ბათუმის არქიტექტურული ბიუროს“
ქ. ბათუმი, ა. ფაღავას ქ. №21
ტელ: (577) 21 81 09
ელ-ფოსტა: uadsudio@yahoo.com

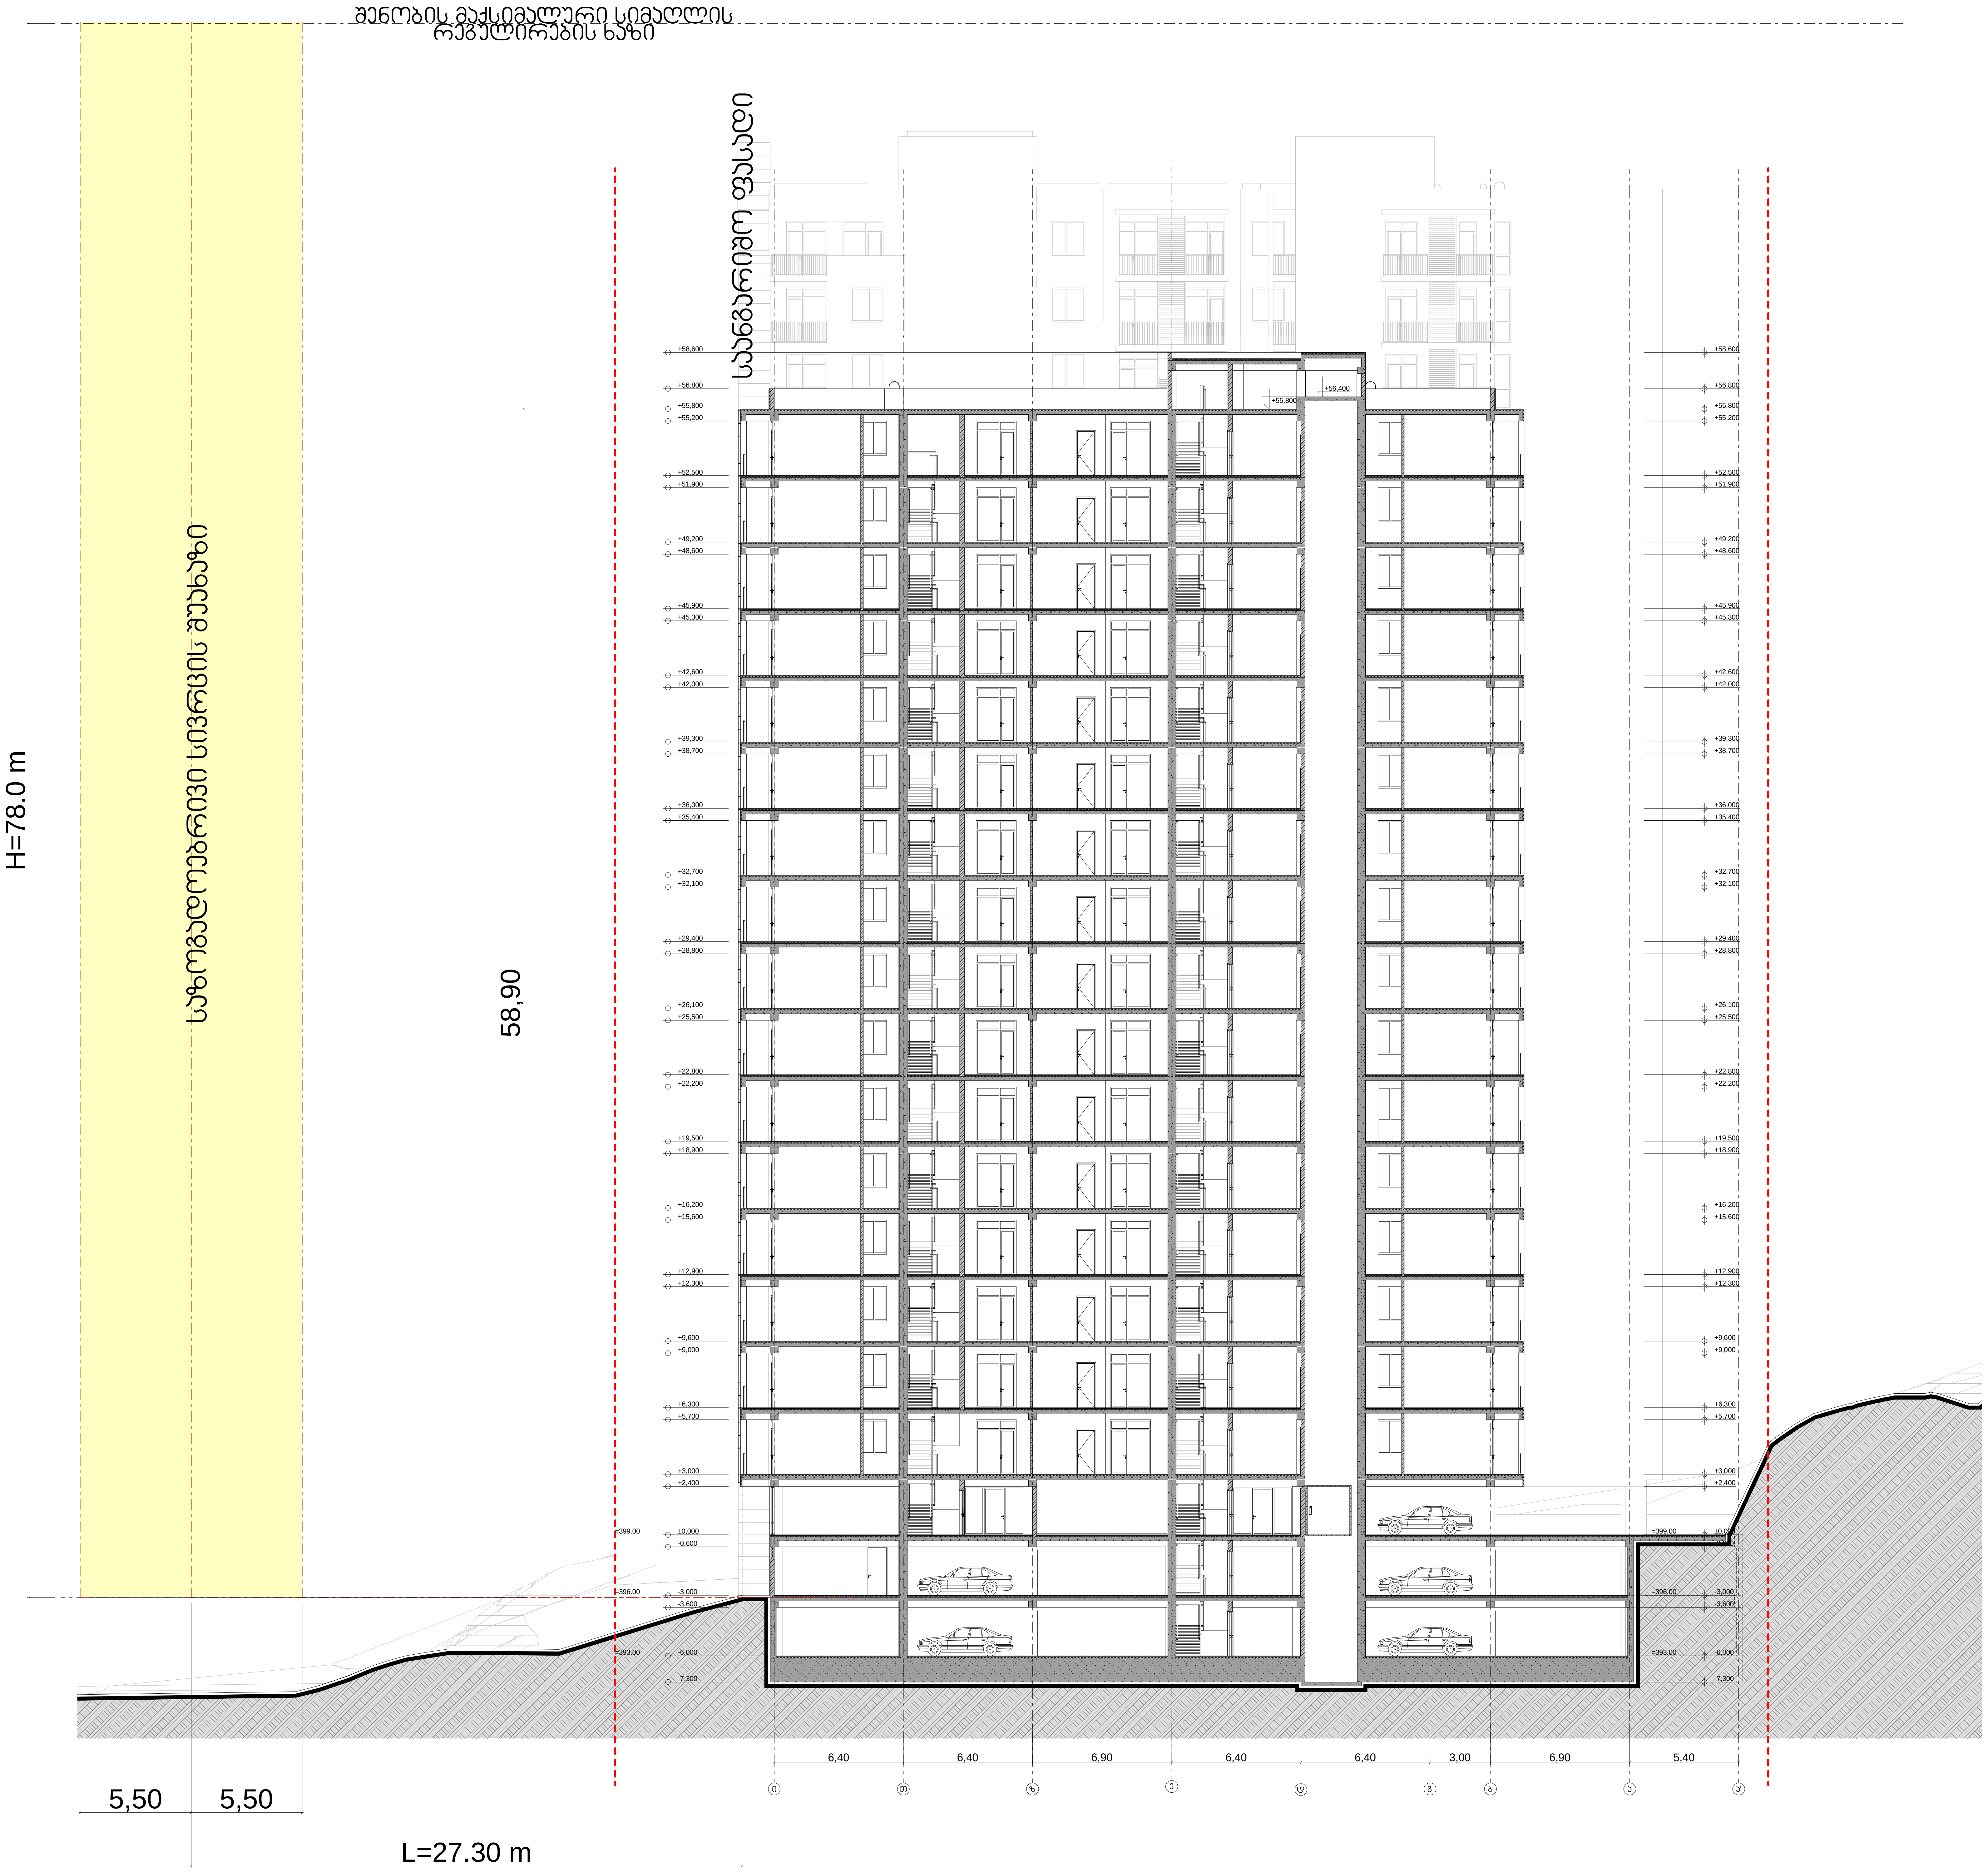

პირობითი ნიშნები:

პროექტის სახელწოდება:

ქ. თბილისში, კრწანისის რაიონში,
გორგასლის ქუჩა №105-ში არსებულ მიწის ნაკვეთზე
(ნაკვეთის საკადასტრო კოდი: 01.18.09.006.017)
მრავალბინიანი საცხოვრებელი კომპლექსის
კორექტირების
არქიტექტურული პროექტი

შ.პ.ს. " იუ ეი დი სტუდია "
მის.: ყიფშიძის ქ. №9ბ
საიდენტიფიკაციო კოდი: 206218109
ელ-ფოსტა: uadstudio@yahoo.com

თანამდებობა	გვარი	ხელმოწერა	თარიღი
დირექტორი	ა. ჯობავა		
პროექტის ავტორი	ნ.სიხარულიძე		
თანაავტორი	ა. ჯობავა		
მასშტაბი	1:100	სიმაღლის განსაზღვრის სქემა ჭრილი 2-2	
თარიღი			
სტადია		ფურცლები	ფურცლის №
არქიტექტურული პროექტი		3	ს-03