განმარტება ცვლილებებზე

ავტოსადგომების საკითხთან დაკავშრებით განვმარტავთ, რომ ბინებთან მიმართებაში ავტოსადგომების რაოდენობა არ გაუარესებულა, დაცული არის მინიმალური რაოდენობა რაც დადგინდა დაუსრულებელი მშენებლობის კომისიაზე და დაემატა 2 ავტოსაგდომი

ბინები 3 გაიმიჯნა და 2 გაერთიანდა, ხოლო ავტოსადგომი დაემატა 2 ერთეული (ბ ბლოკის ბ კორპუსში)

„ა“ ბლოკის „ა“ კორპუსში

- 1 სართულზე კომერციულ ფართის ანტრესოლს N2 დაემატა ფართი და გახდა 70.0 კვ.მ
- 1 სართულზე კომერციულ ფართის ანტრესოლს N3 დაემატა ფართი და გახდა 208.8 კვ.მ
- 1 სართულზე კომერციულ ფართის ანტრესოლს N8 დაემატა ფართი და გახდა 150.1 კვ.მ
- 1 სართულზე ფართი N12 დაემატა ანტრეოსილი და გახდა 119.0 კვ.მ
- 3 სართულზე ფართი N43 და N44 გაერთიანდა ფართი და მიენიჭა ნომერი ფართი N43
- მე-20 სართულზე ბინა N333 და ბინა N346 გაიმიჯნა
- 31 სართულზე გაერთიანდა 565 და 566 ბინები
- 34 სართულზე გაერთიანდა 627 და 628 ბინები

„ა“ ბლოკის „ბ“ კორპუსში

- 26-27-28 სართულები გადაგემარდა ახლიდან


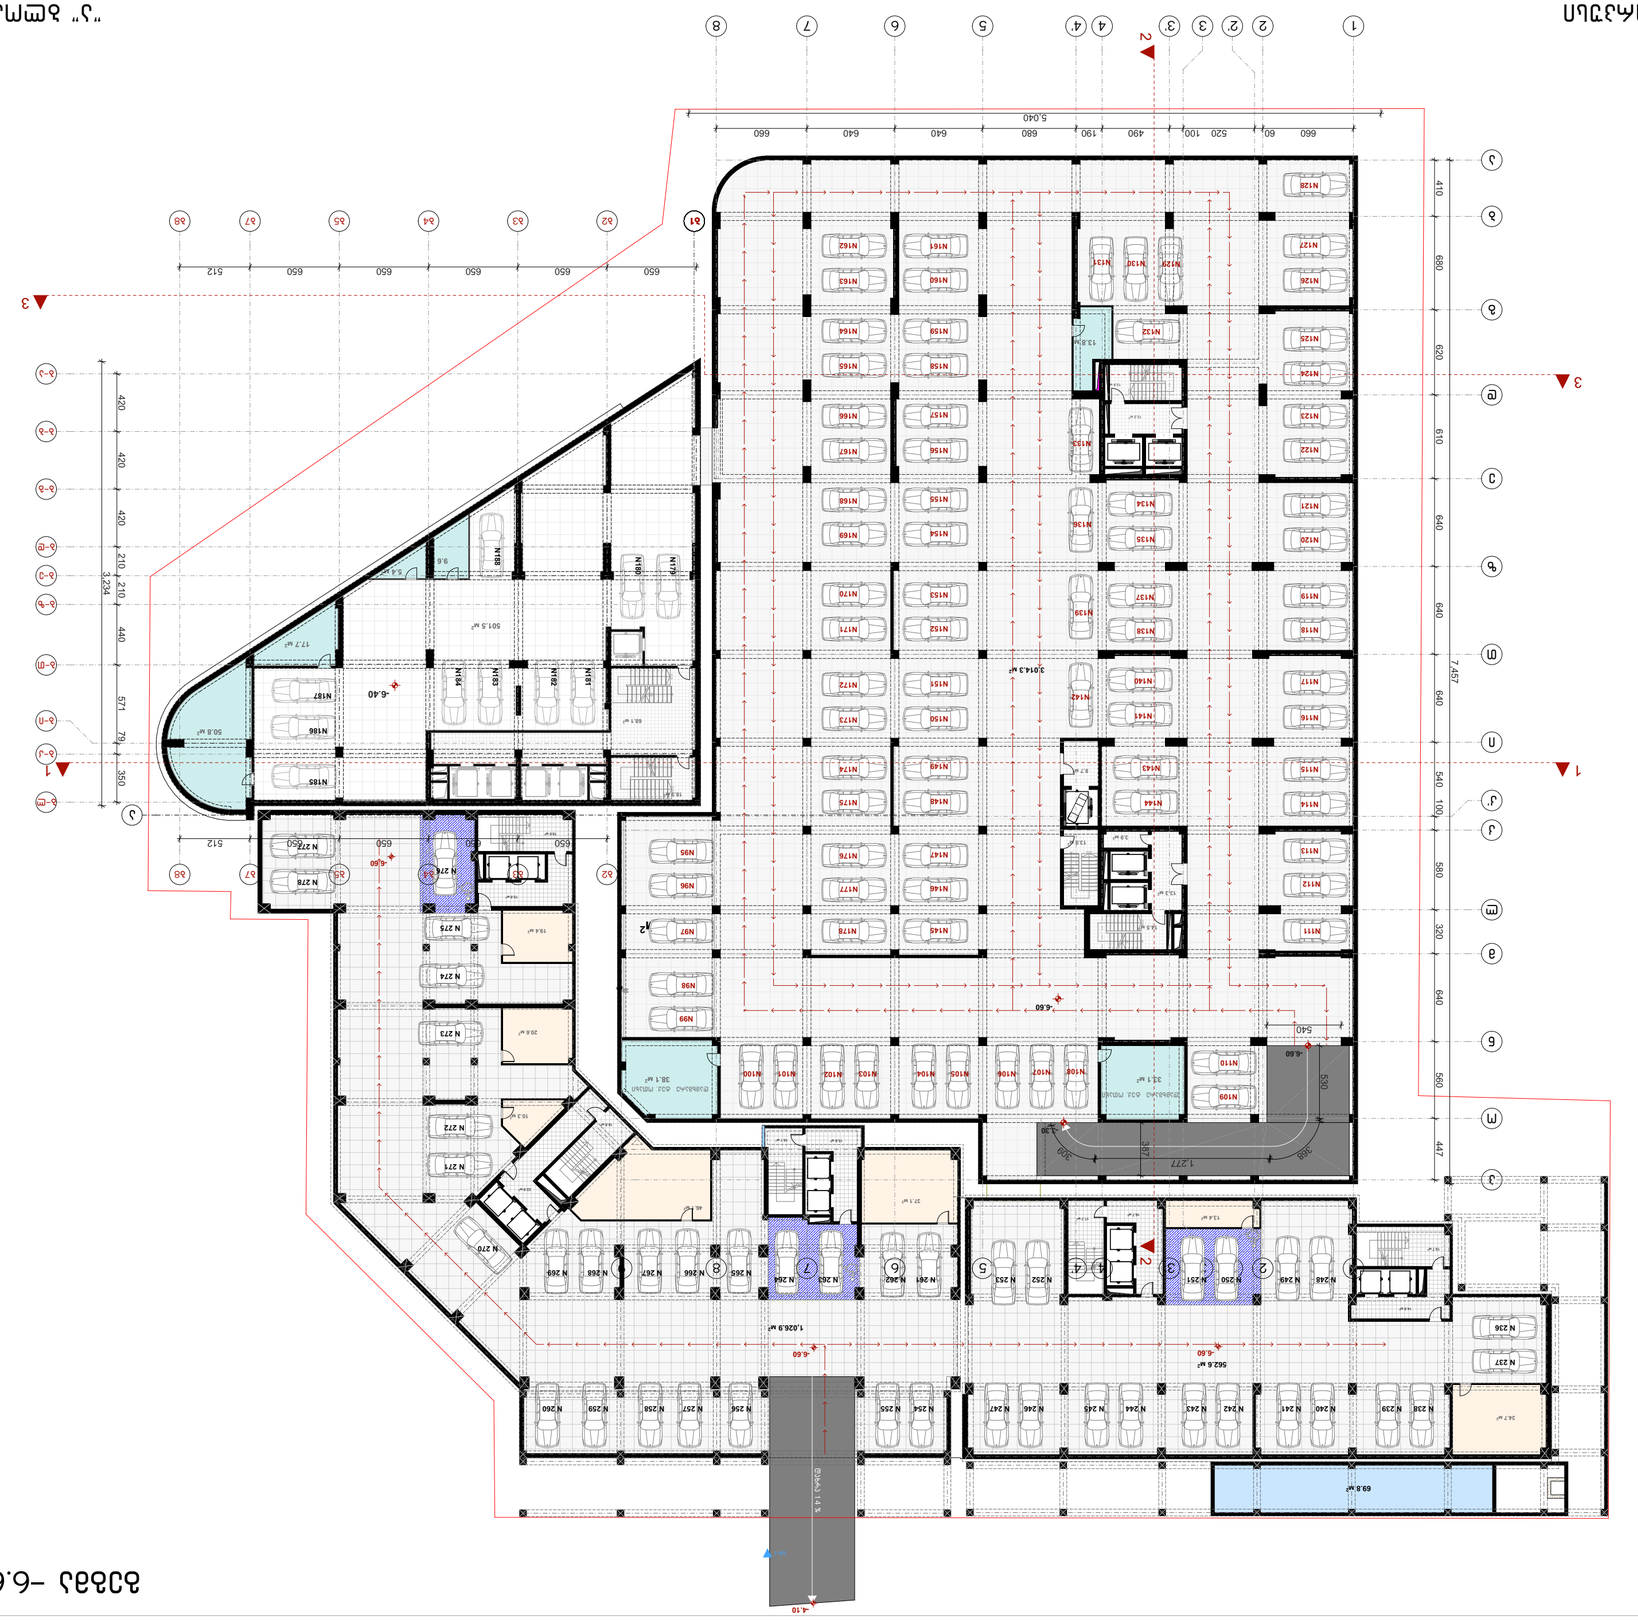
1
2
3
4
5
6
7
8
AWT
FAL


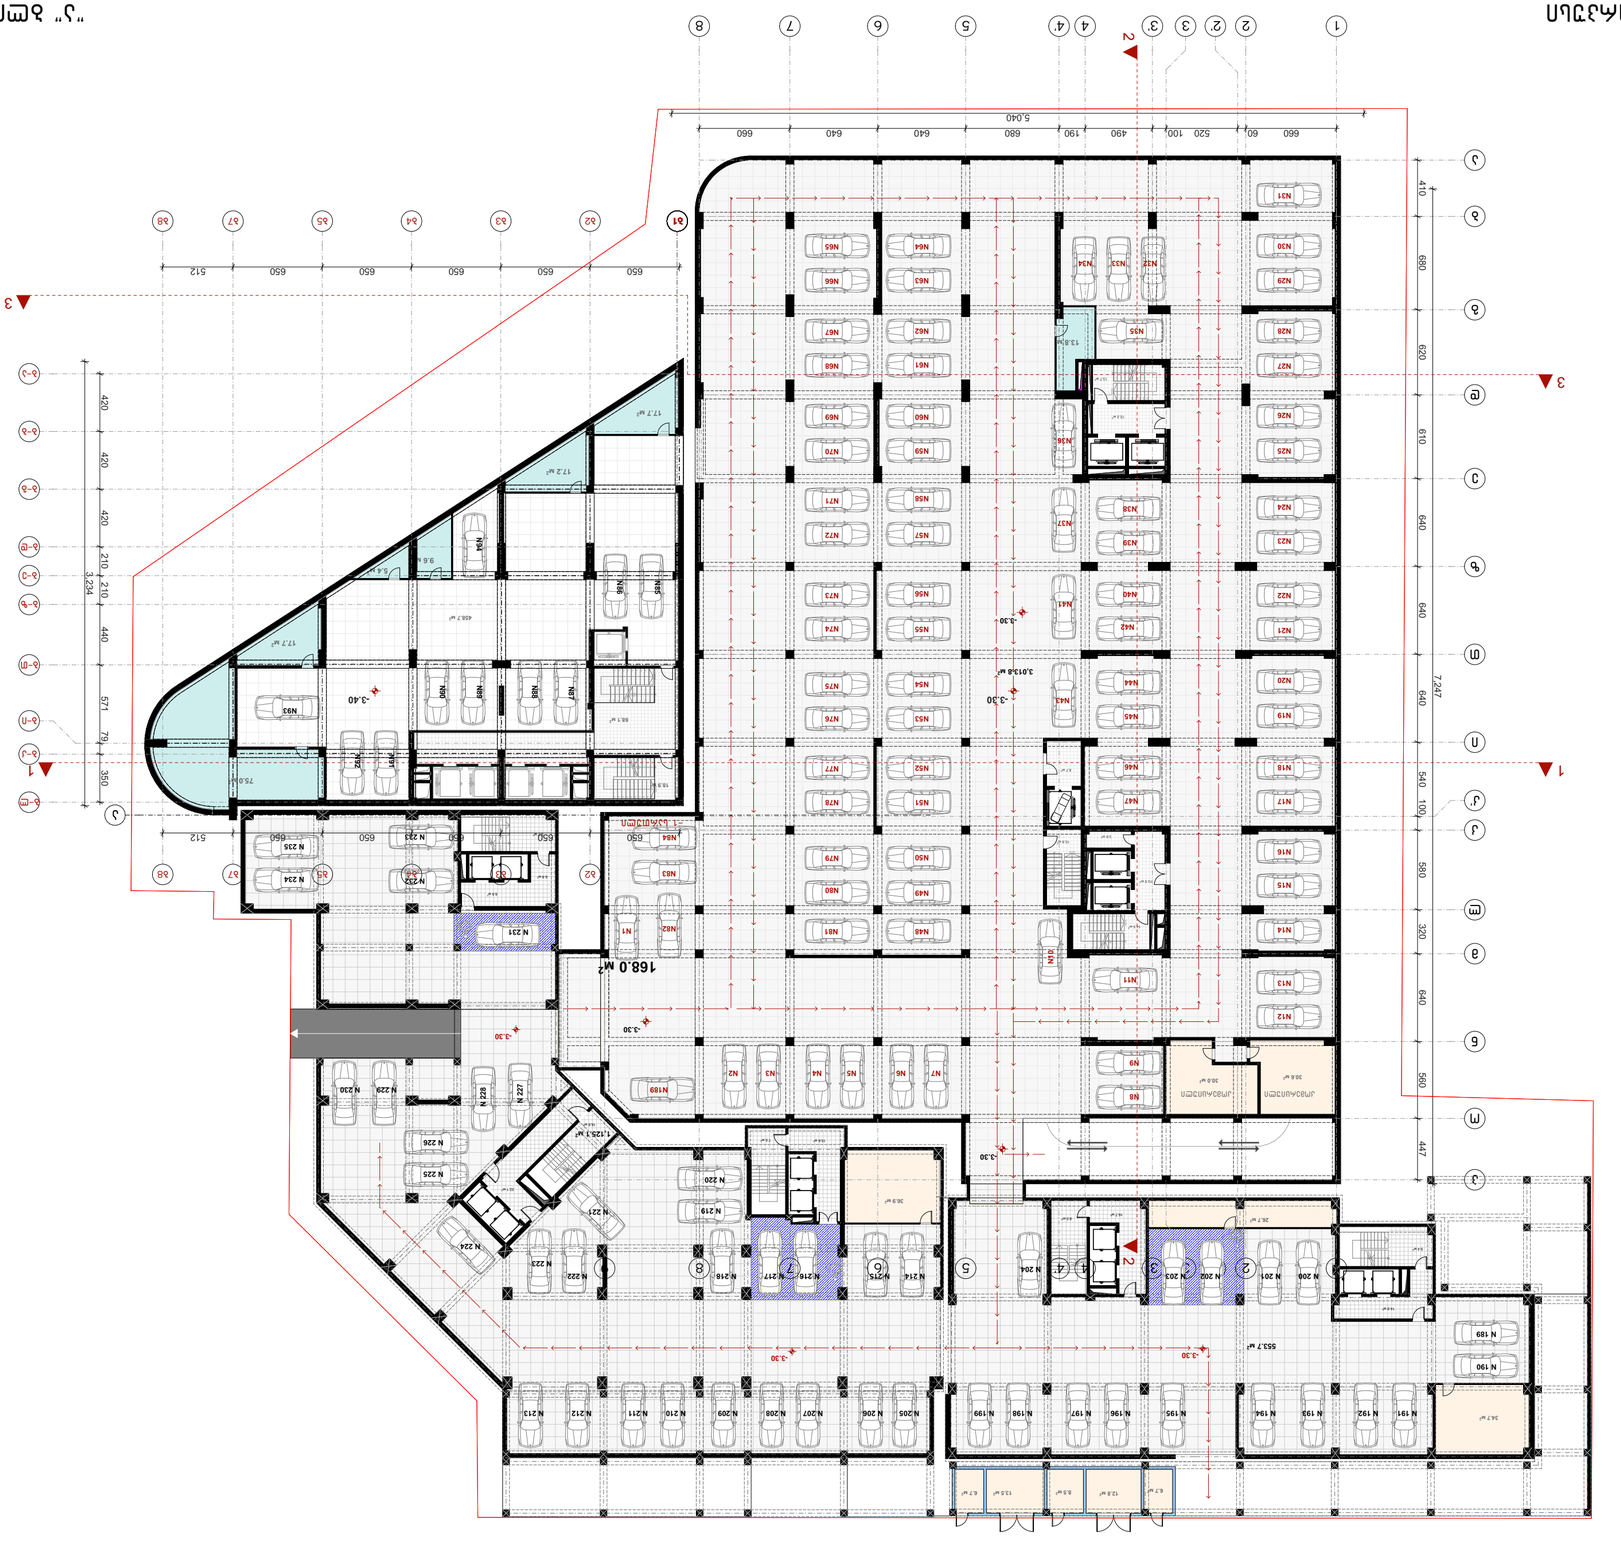
1
2
3
4
5
6
7
8
5,040
660
60
520
100
490
190
680
640
640
640
660
410
680
620
610
640
640
7,247
640
540
100
580
320
640
560
447
420
420
420
210
210
3,234
440
571
79
350
512
650
650
650
650
650
650
512
660
650
650
650
650
650
650


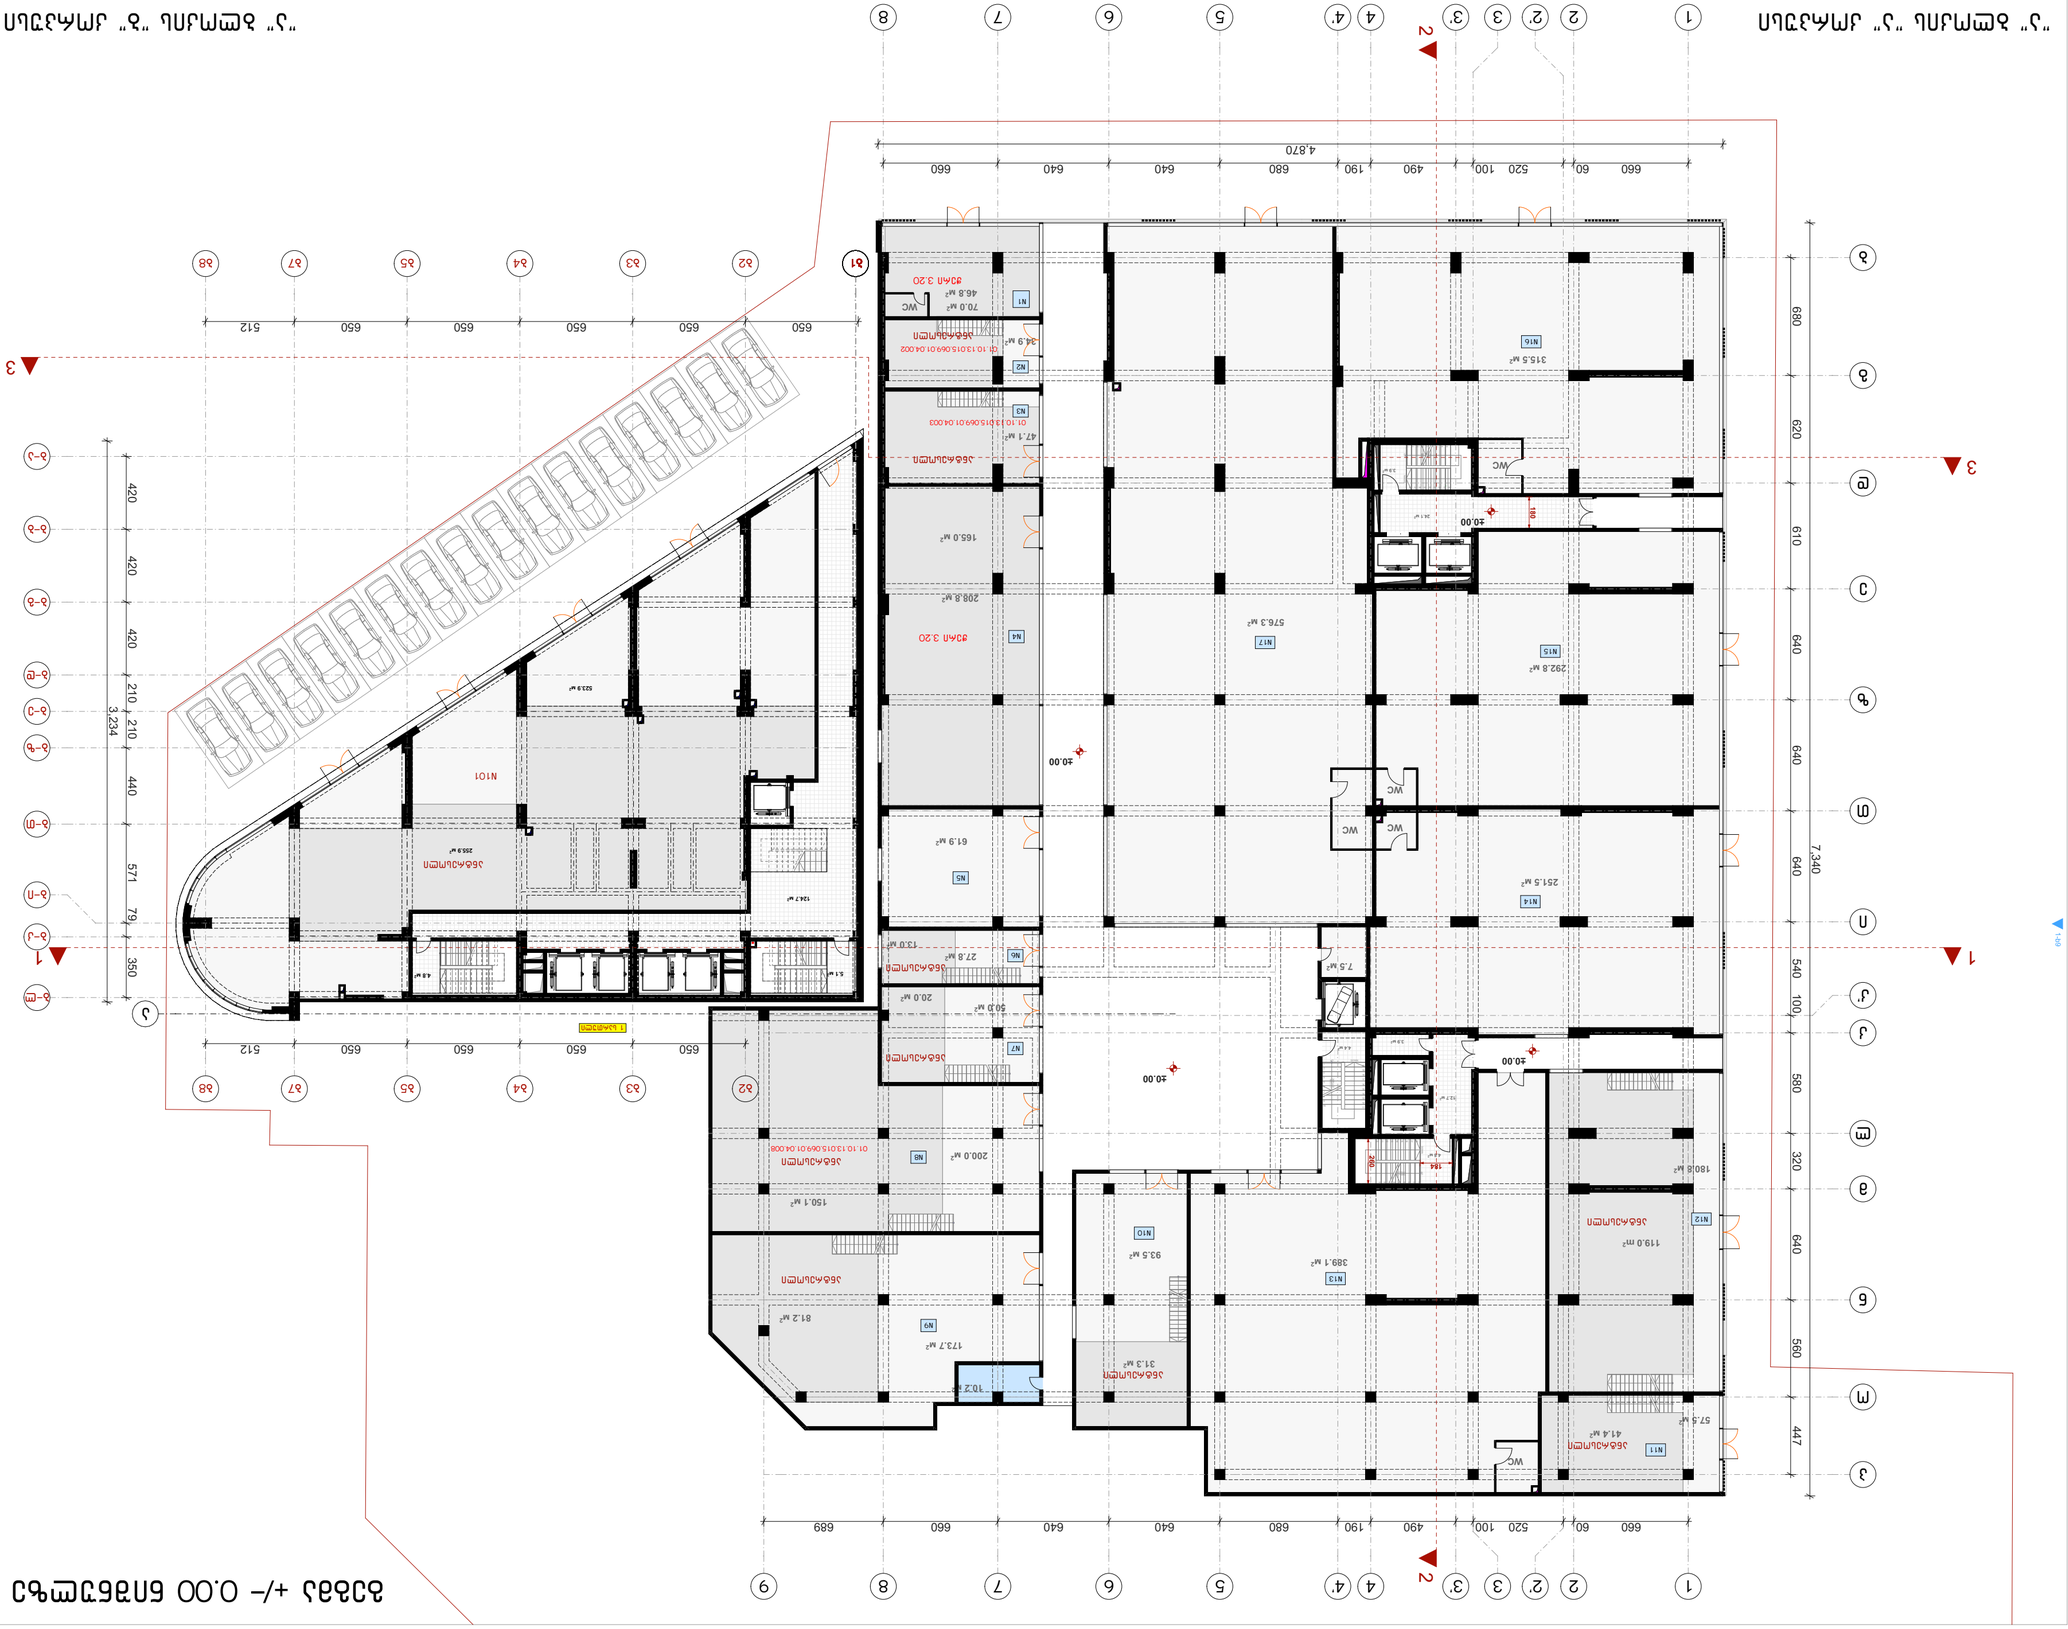











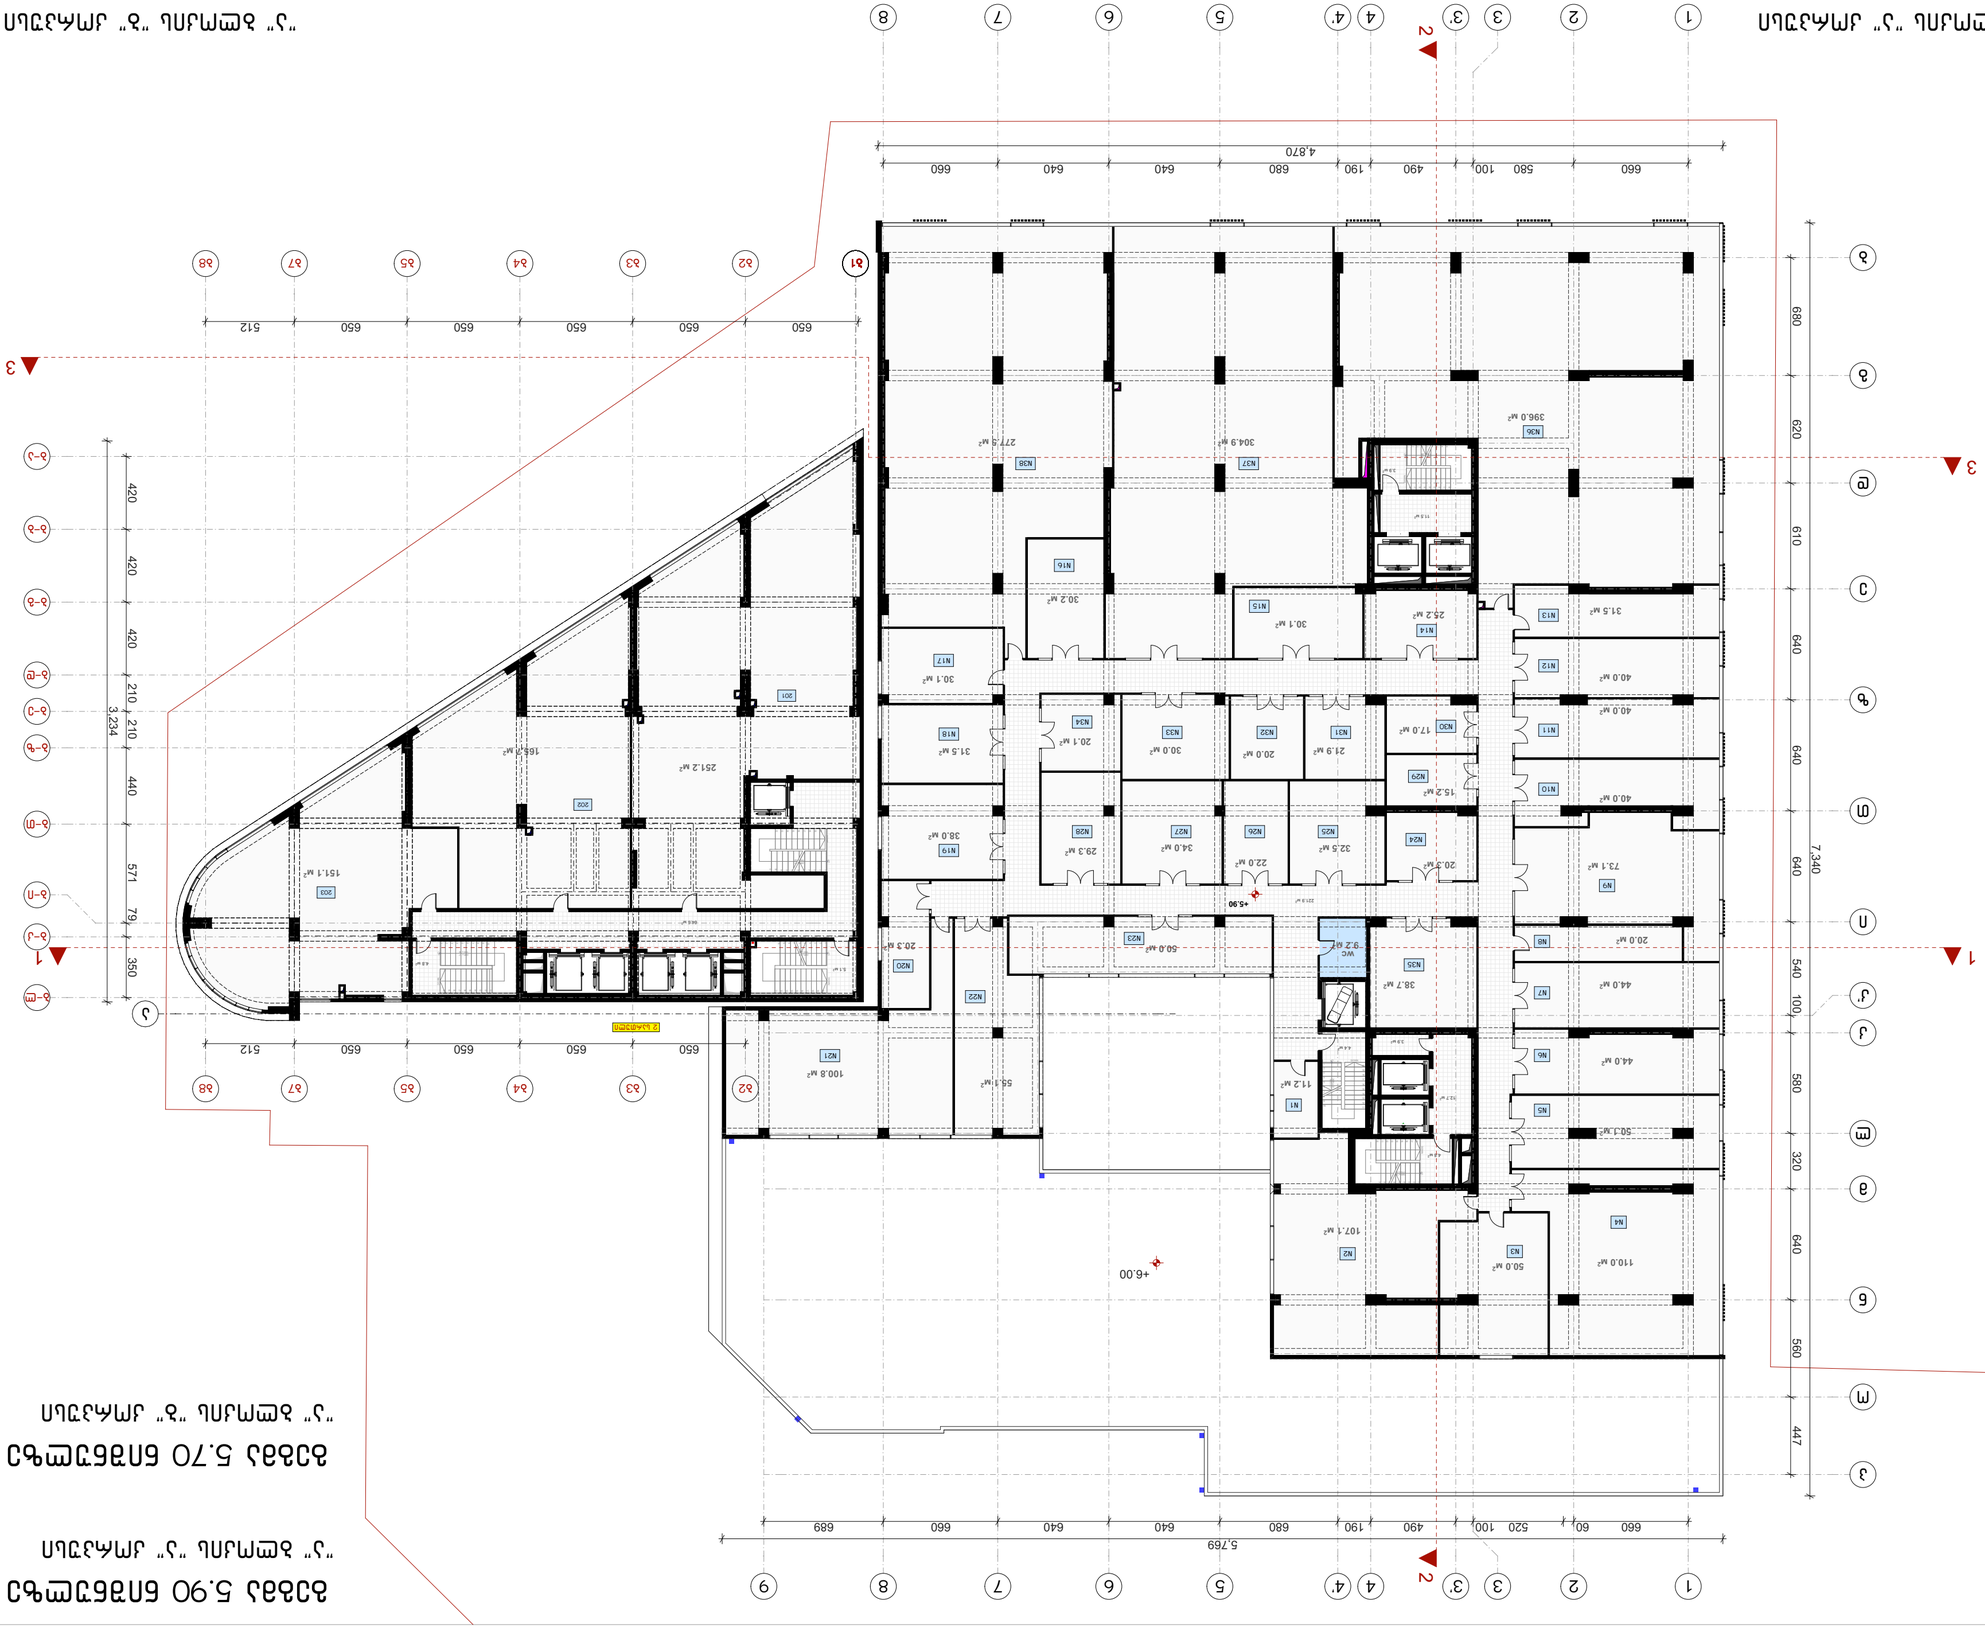











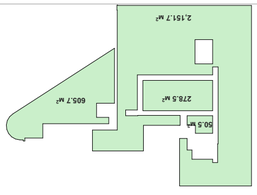














გეგმა 9.30 ნიშნულზე

"ა" ბლოკის "ა" კორპუსი

გეგმა 9.15 ნიშნულზე

"ა" ბლოკის "ბ" კორპუსი



ფორმატი	დაკვეთა №	ფაილის სახელი
ა-1	–	–

შენიშვნები

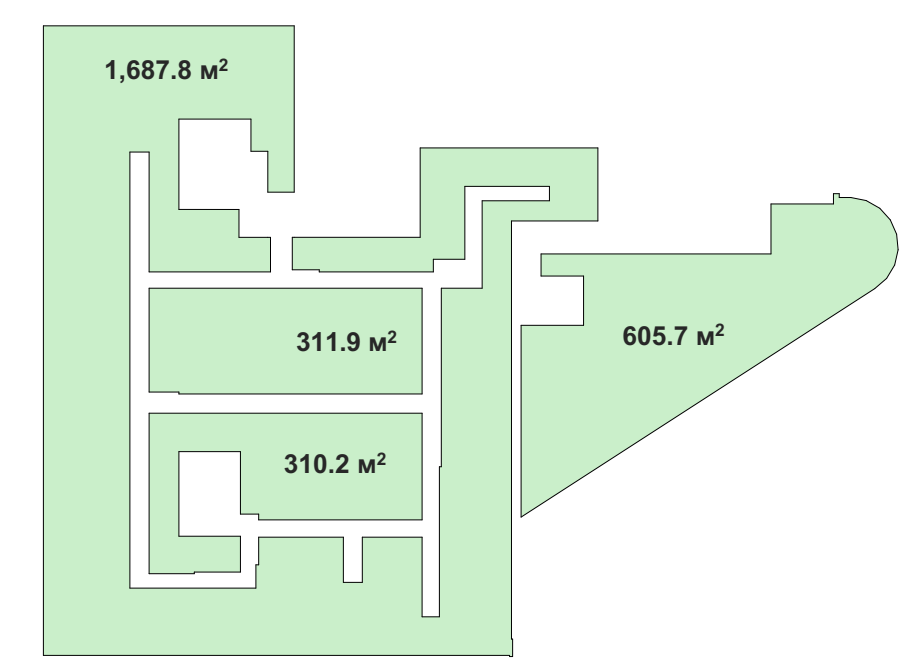

K2 სანგარიშო კროკები

ექსპლიკაცია:

"ა" ბლოკის "ა" კორპუსი	
კომერციული	2136.2 მ²
სადარბაზო	433.3 მ²
დამხმარე	10.4 მ²

"ა" ბლოკის "ბ" კორპუსი	
საოფისე	568.0 მ²
სადარბაზო	74.5 მ²

დამკვეთი:

ი.ბ.ა ოლიმპიური ვარსკვლავი
205176628

სს "ნიუ დეველოპმენტი"
405375277

ქ. თბილისში ჟ. შარტავას 43-ში
ს.კ 01.10.13.015.069
შეთანხმებული პროექტის კორექტირება

არქიტექტურა

თანამდებობა	გვარი	ხელმოწერა
მთ. არქიტექტექტ.	ი. მირცხულავა	
თანაავტორი	თ. ანდღულაძე	

ნახაზი

მასშტაბი 1:250, 1:1573.05

თარიღი 20/09/2020

სტადია	ფურცლები	ფურცელი
პროექტი	–	–

გეგმა 12.75 ნიშნულზე

"ა" ბლოკის "ა" კორპუსი

გეგმა 12.60 ნიშნულზე

"ა" ბლოკის "ბ" კორპუსი

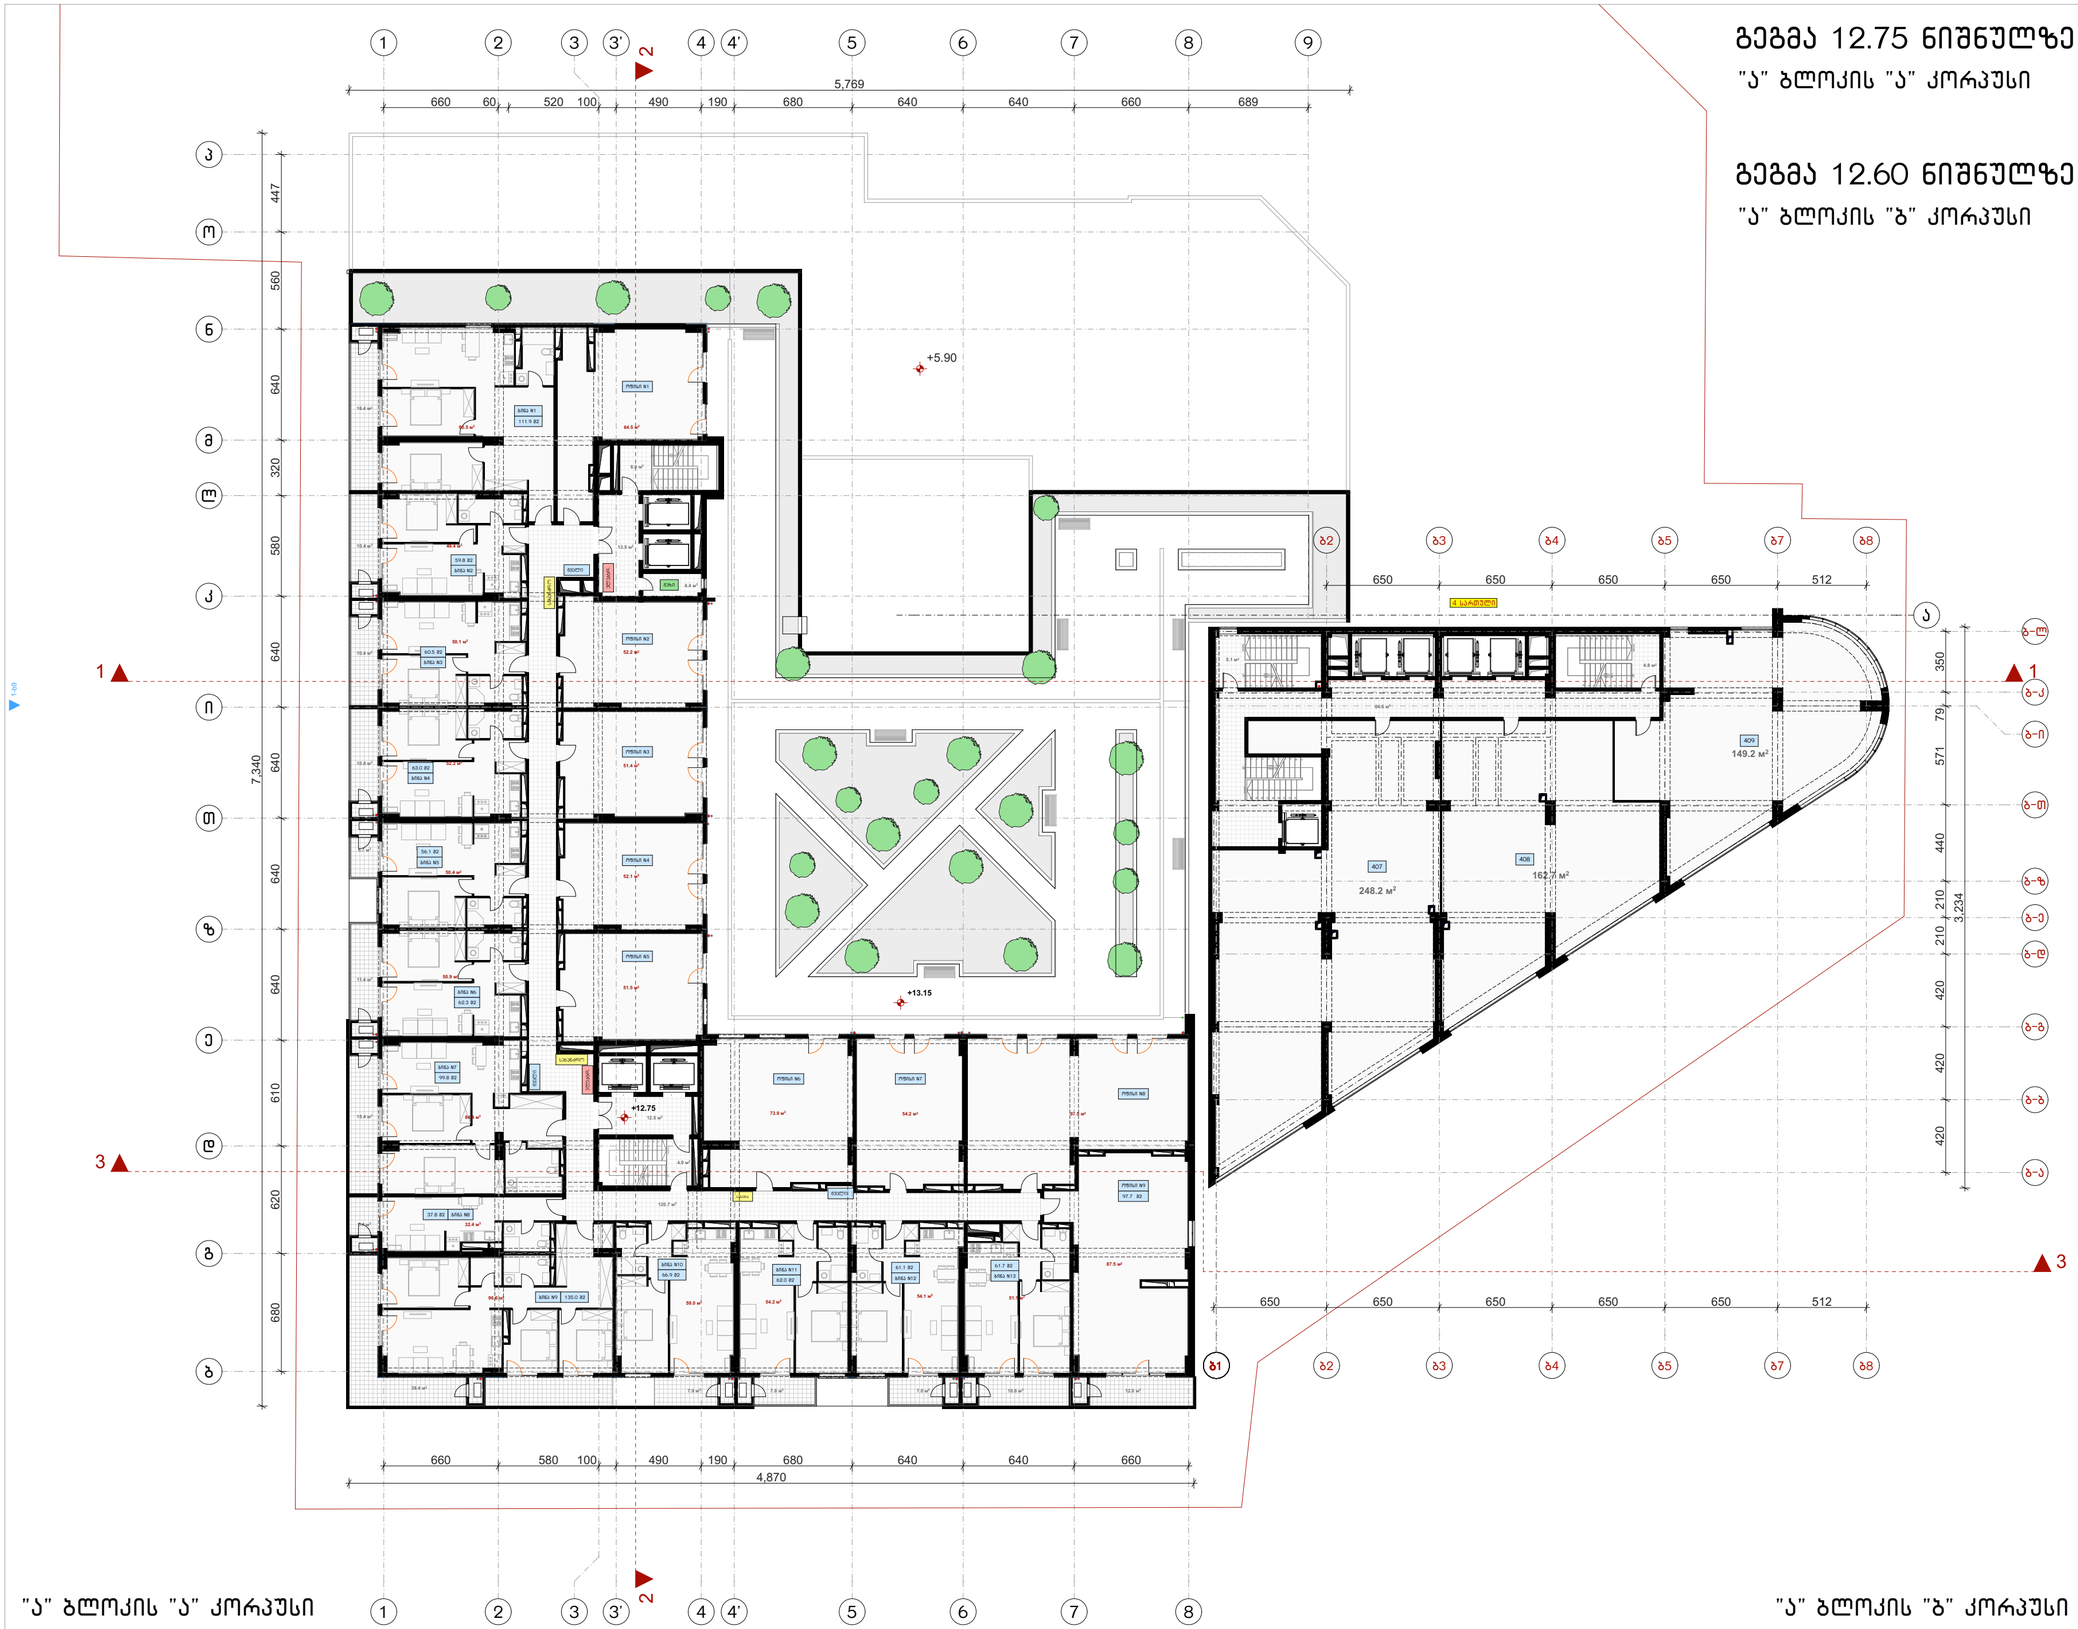

"ა" ბლოკის "ა" კორპუსი

"ა" ბლოკის "ბ" კორპუსი

ფორმატი	ტაკვეთა №	ფაილის სახელი
ა-1	–	–

შენიშვნები

კ2 სანგარიშო კროკები

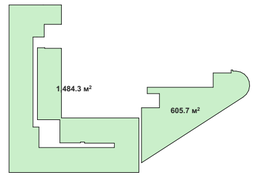

ექსპლიკაცია:

"ა" ბლოკის "ა" კორპუსი	
საცხოვრებელი	780.3 მ²
საზაფხულო	169.6 მ²
საოფისე	584.8 მ²
სადარბაზო	164.0 მ²

"ა" ბლოკის "ბ" კორპუსი	
საოფისე	560.1 მ²
სადარბაზო	74.5 მ²

დამკვეთი:

ი.ბ.ა ოლიმპიური ვარსკვლავი
205176628

სს "ნიუ დეველოპმენტ"
405375277

ქ. თბილისში ქ. შარტავას 43-ში
ს.კ 01.10.13.015.069
შეთანხმებული პროექტის კორექტირება

არქიტექტურა

თანამდებობა	გვარი, ხელმოწერა
მთ. არქიტექტ.	ი. მირცხულავა
თანაავტორი	თ. ანდღულაძე

ნახაზი

მასშტაბი
1:250, 1:1573.05

თარიღი 20/09/2020

სტადია	ფურცლები	ფურცელი
პროექტი	–	–


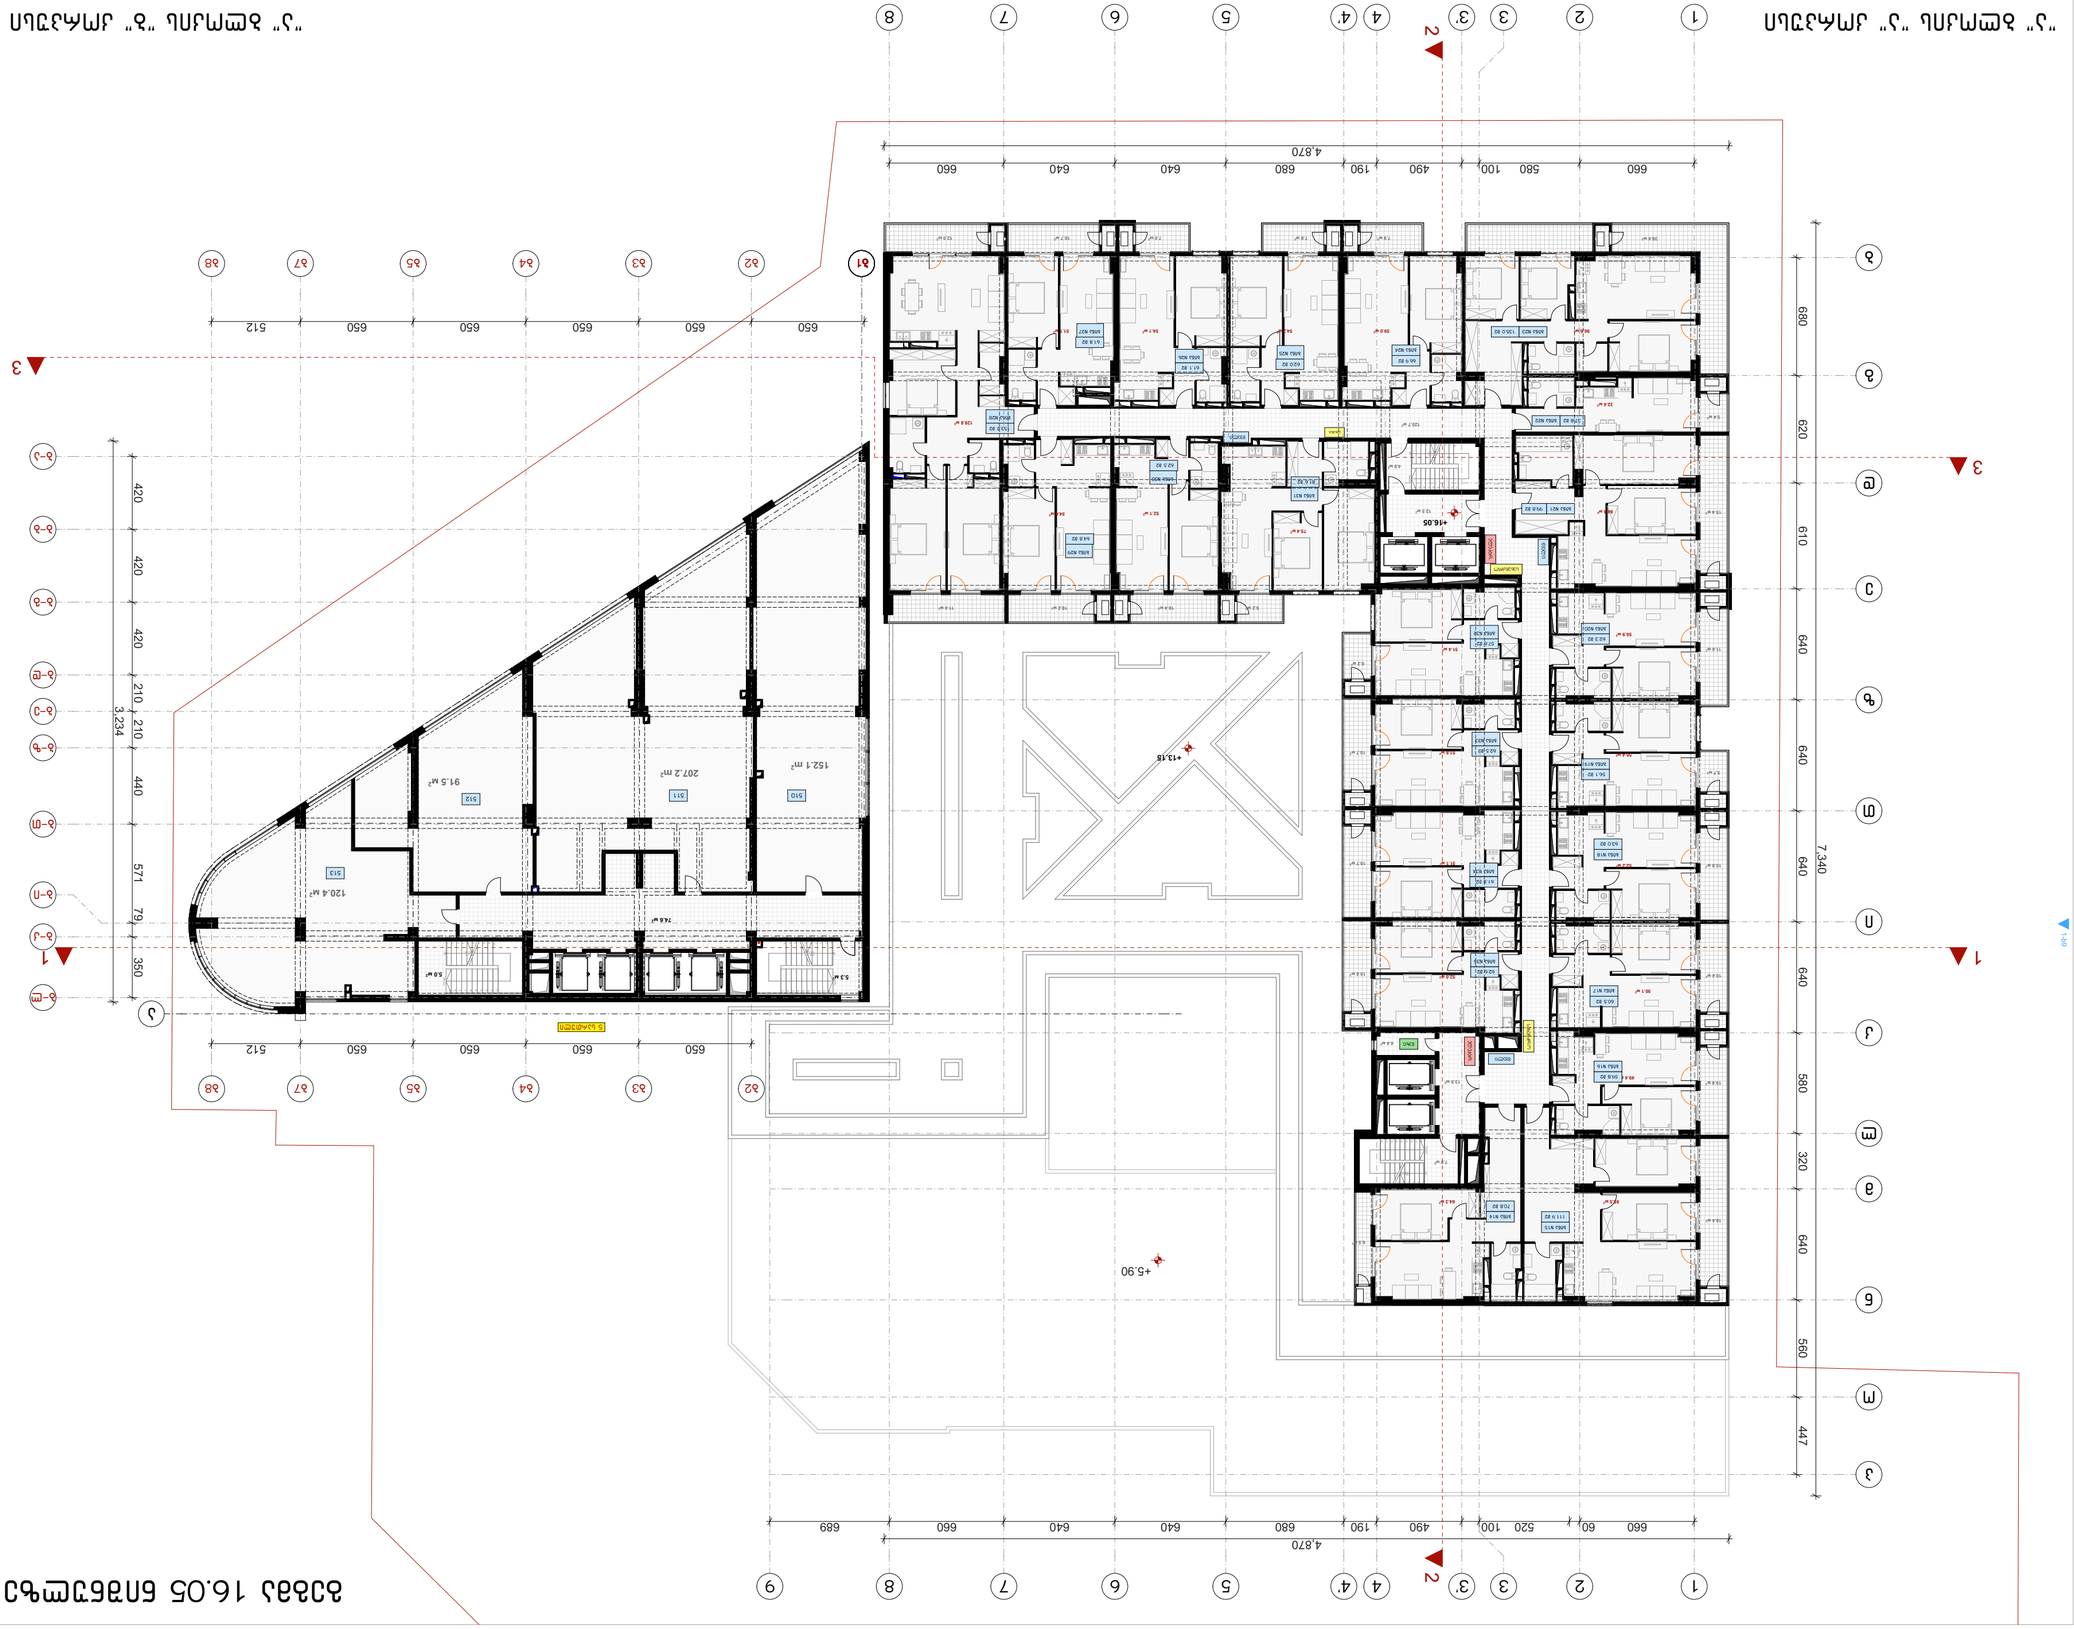
1
2
3
4
4'
5
6
7
8
9
660
580
100
490
190
680
640
640
660
4,870
660
60
520
100
490
190
680
640
640
660
689
4,870
660
610
640
640
640
560
447
7,340
1
2
3
+16.05
+13.15
+5.90
650
650
650
650
650
650
512
512
420
420
420
210
210
440
571
79
350
3,234
152.1 m²
207.2 m²
91.5 м²
120.4 м²
74.6 м²
58 м²
53 м²

გეგმა 19.35 ნიშნულზე

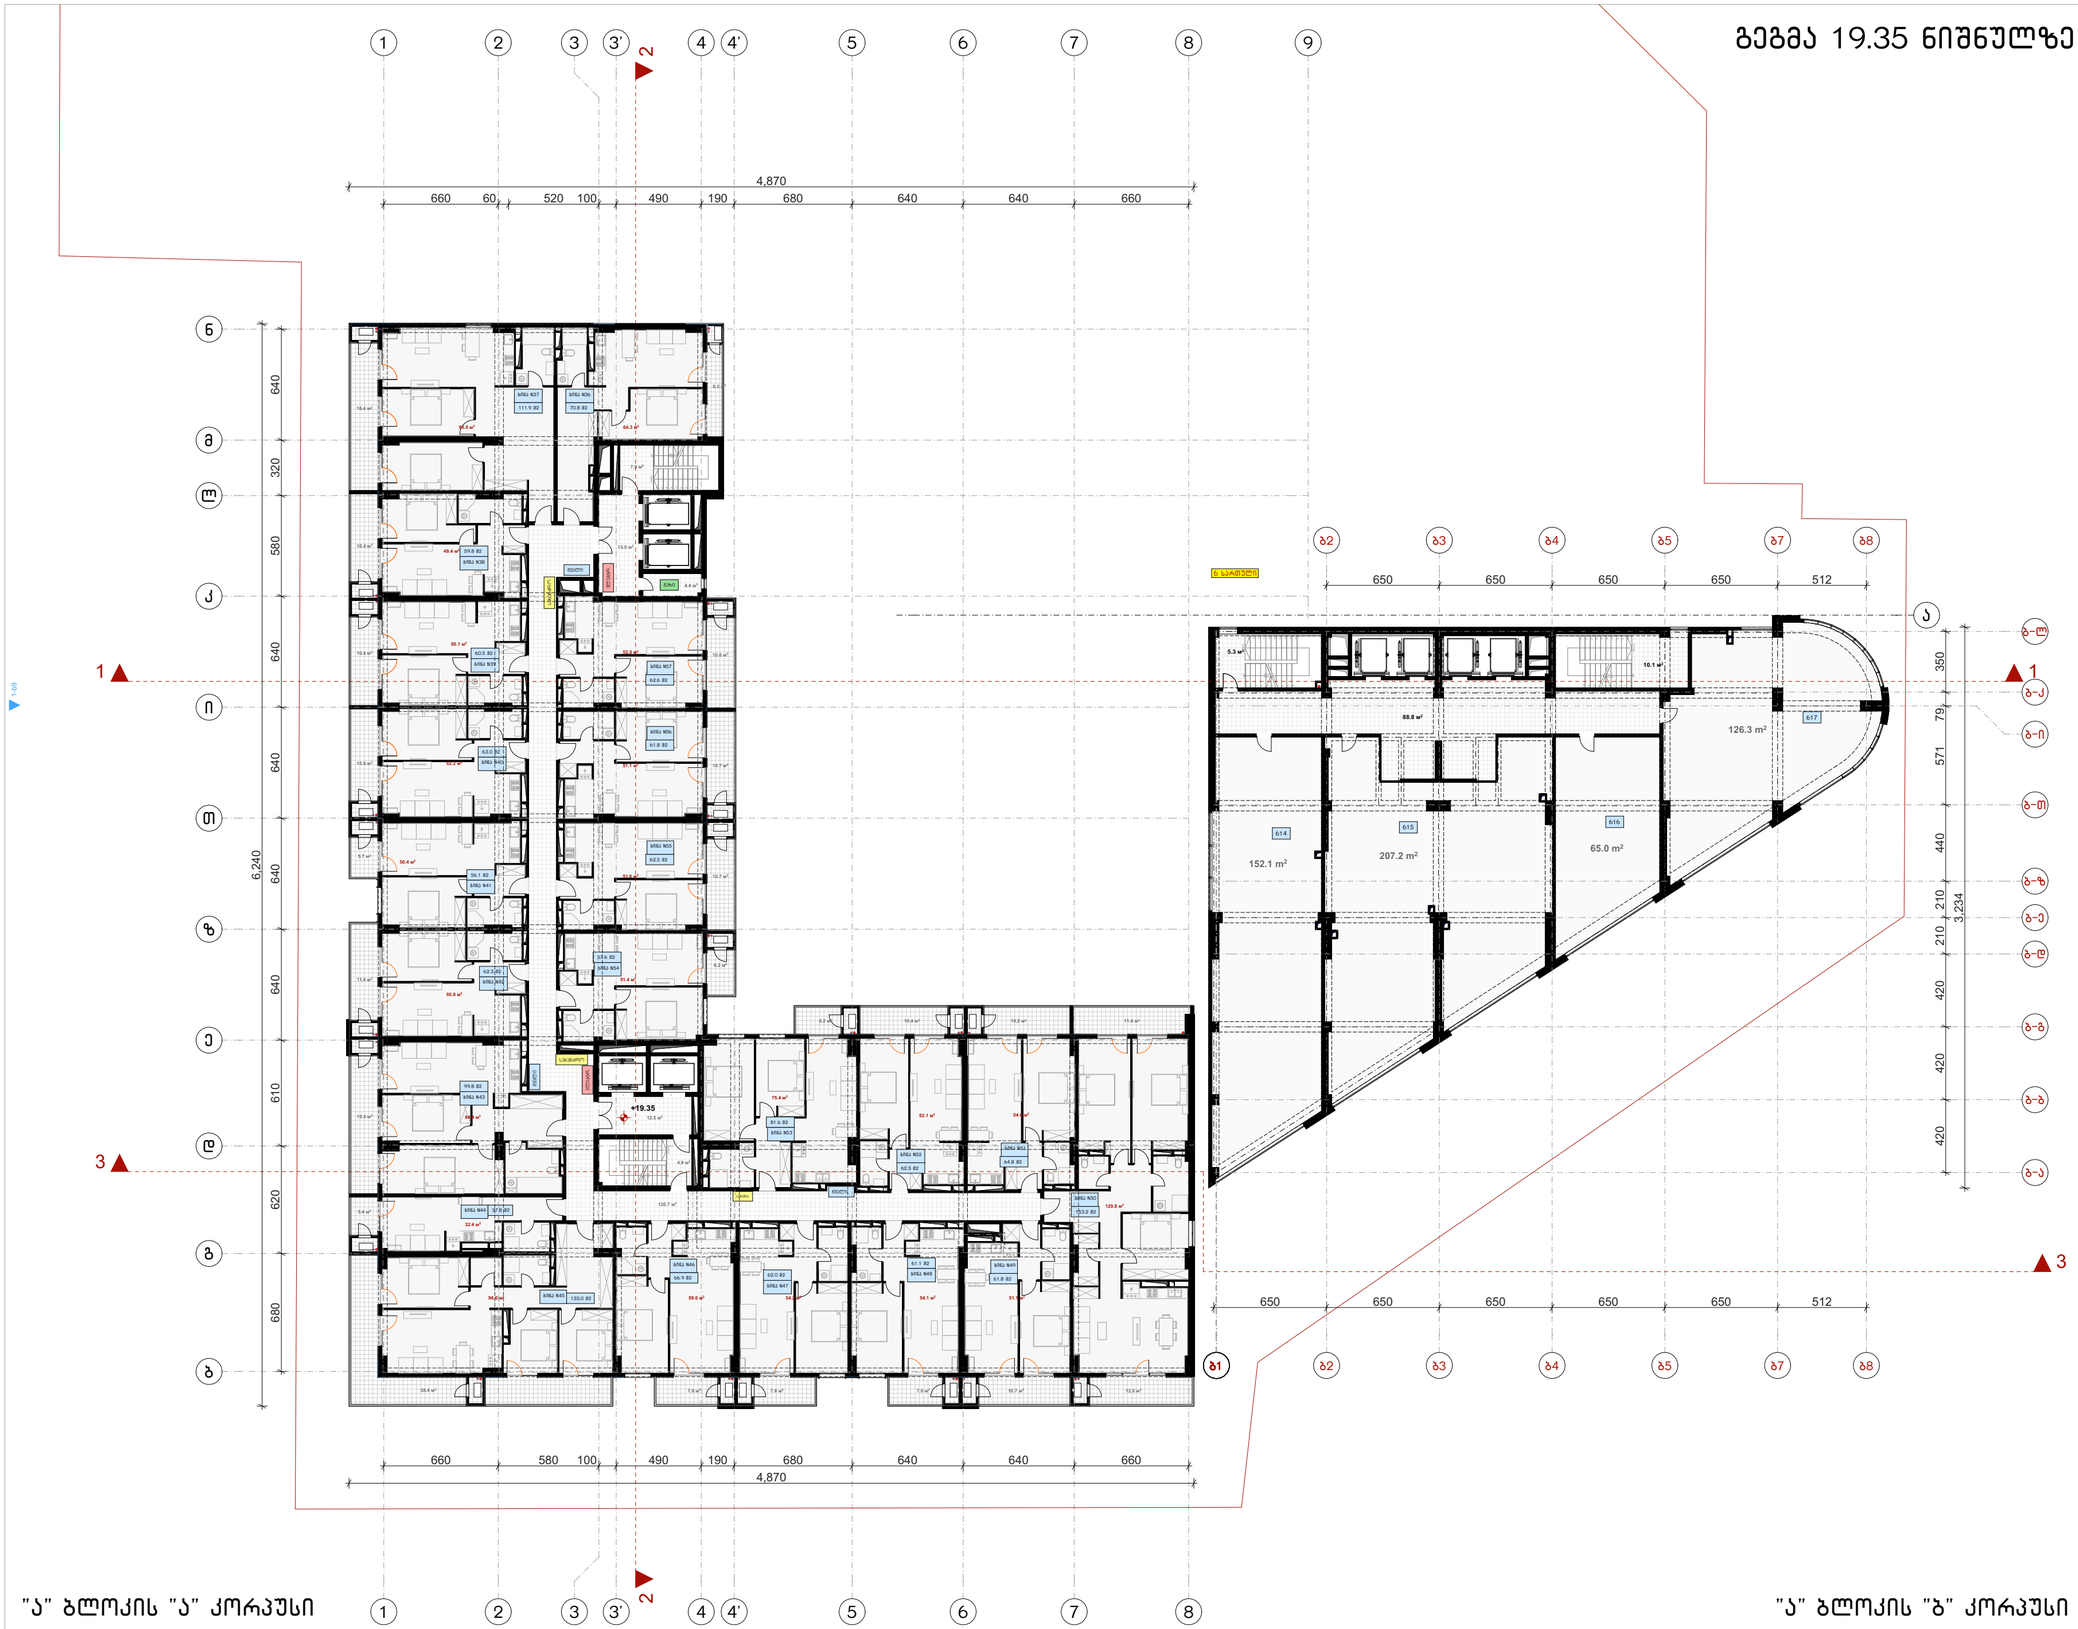

"ა" ბლოკის "ა" კორპუსი

"ა" ბლოკის "ბ" კორპუსი

ფორმატი	ტაკვეთა №	ფაილის სახელი
ა-1	–	–

შენიშვნები

კ2 სანგარიშო კროკები

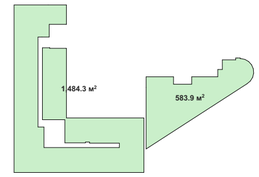

ექსპლიკაცია:

"ა" ბლოკის "ა" კორპუსი	
საცხოვრებელი	1362.8 მ²
საზაფხულო	252.6 მ²
სადარბაზო	163.9 მ²

"ა" ბლოკის "ბ" კორპუსი	
საოფისე	550.6 მ²
სადარბაზო	104.2 მ²

დამკვეთი:

ი.ბ.ა ოლიმპიური პარაკალავი
205176628

სს "ნიუ დეველოპმენტ"
405375277

ქ. თბილისში ქ. შარტავას 43-ში
ს.კ 01.10.13.015.069
შეთანხმებული პროექტის კორექტირება

არქიტექტურა

თანამდებობა	გვარი, ხელმოწერა
მთ. არქიტექტ.	ი. მირცხულავა
თანაავტორი	თ. ანდღულაძე

ნახაზი

მასშტაბი
1:250, 1:1573.05

თარიღი 20/09/2020

სტადია	ფურცლები	ფურცელი
პროექტი	–	–

გეგმა 22.65 ნიშნულზე

ფორმატი	ტაკეთა №	ფაილის სახელი
ა-1	–	–

შენიშვნები

კ2 სანგარიშო კროკები

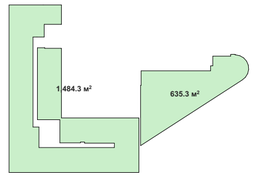

ექსპლიკაცია:

"ა" ბლოკის "ა" კორპუსი	
საცხოვრებელი	1362.8 მ²
საზაფხულო	252.6 მ²
სადარბაზო	163.9 მ²

"ა" ბლოკის "ბ" კორპუსი	
საოფისე	602.4 მ²
სადარბაზო	58.1 მ²

დამკვეთი:

ი.მ.ა ოლიმპიური პარკკლავი
205176628

სს "ნიუ დეველოპმენტი"
405375277

ქ. თბილისში ქ. შარტავას 43-ში
ს.კ 01.10.13.015.069
შეთანხმებული პროექტის კორექტირება

არქიტექტურა

თანამდებობა	გვარი, ხელმოწერა
მთ. არქიტექტ.	ი. მირცხულავა
თანაავტორი	თ. ანდღულაძე

ნახაზი

მასშტაბი
1:250, 1:1573.05

თარიღი 20/09/2020

სტადია	ფურცლები	ფურცელი
პროექტი	–	–

"ა" ბლოკის "ა" კორპუსი

"ა" ბლოკის "ბ" კორპუსი

გეგმა 25.95 ნიშნულზე

ფორმატი	ტაკეთა №	ფაილის სახელი
ა-1	–	–

შენიშვნები

კ2 სანგარიშო კროკები

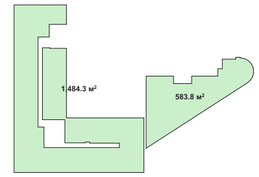

ექსპლიკაცია:

"ა" ბლოკის "ა" კორპუსი	
საცხოვრებელი	1363.1 მ²
საზაფხულო	252.6 მ²
სადარბაზო	163.9 მ²

"ა" ბლოკის "ბ" კორპუსი	
საოფისე	550.6 მ²
სადარბაზო	104.2 მ²

დამკვეთი:

ი.ბ.ა ოლიმპიური ვარსკვლავი
205176628

სს "ნიუ დეველოპმენტი"
405375277

ქ. თბილისში ქ. შარტავას 43-ში
ს.კ 01.10.13.015.069
შეთანხმებული პროექტის კორექტირება

არქიტექტურა

თანამდებობა	გვარი, ხელმოწერა
მთ. არქიტექტ.	ი. მირსკულავა
თანაავტორი	თ. ანდღულაძე

ნახაზი

მასშტაბი
1:250, 1:1573.05

თარიღი 20/09/2020

სტადია	ფურცლები	ფურცელი
პროექტი	–	–

"ა" ბლოკის "ა" კორპუსი

"ა" ბლოკის "ბ" კორპუსი


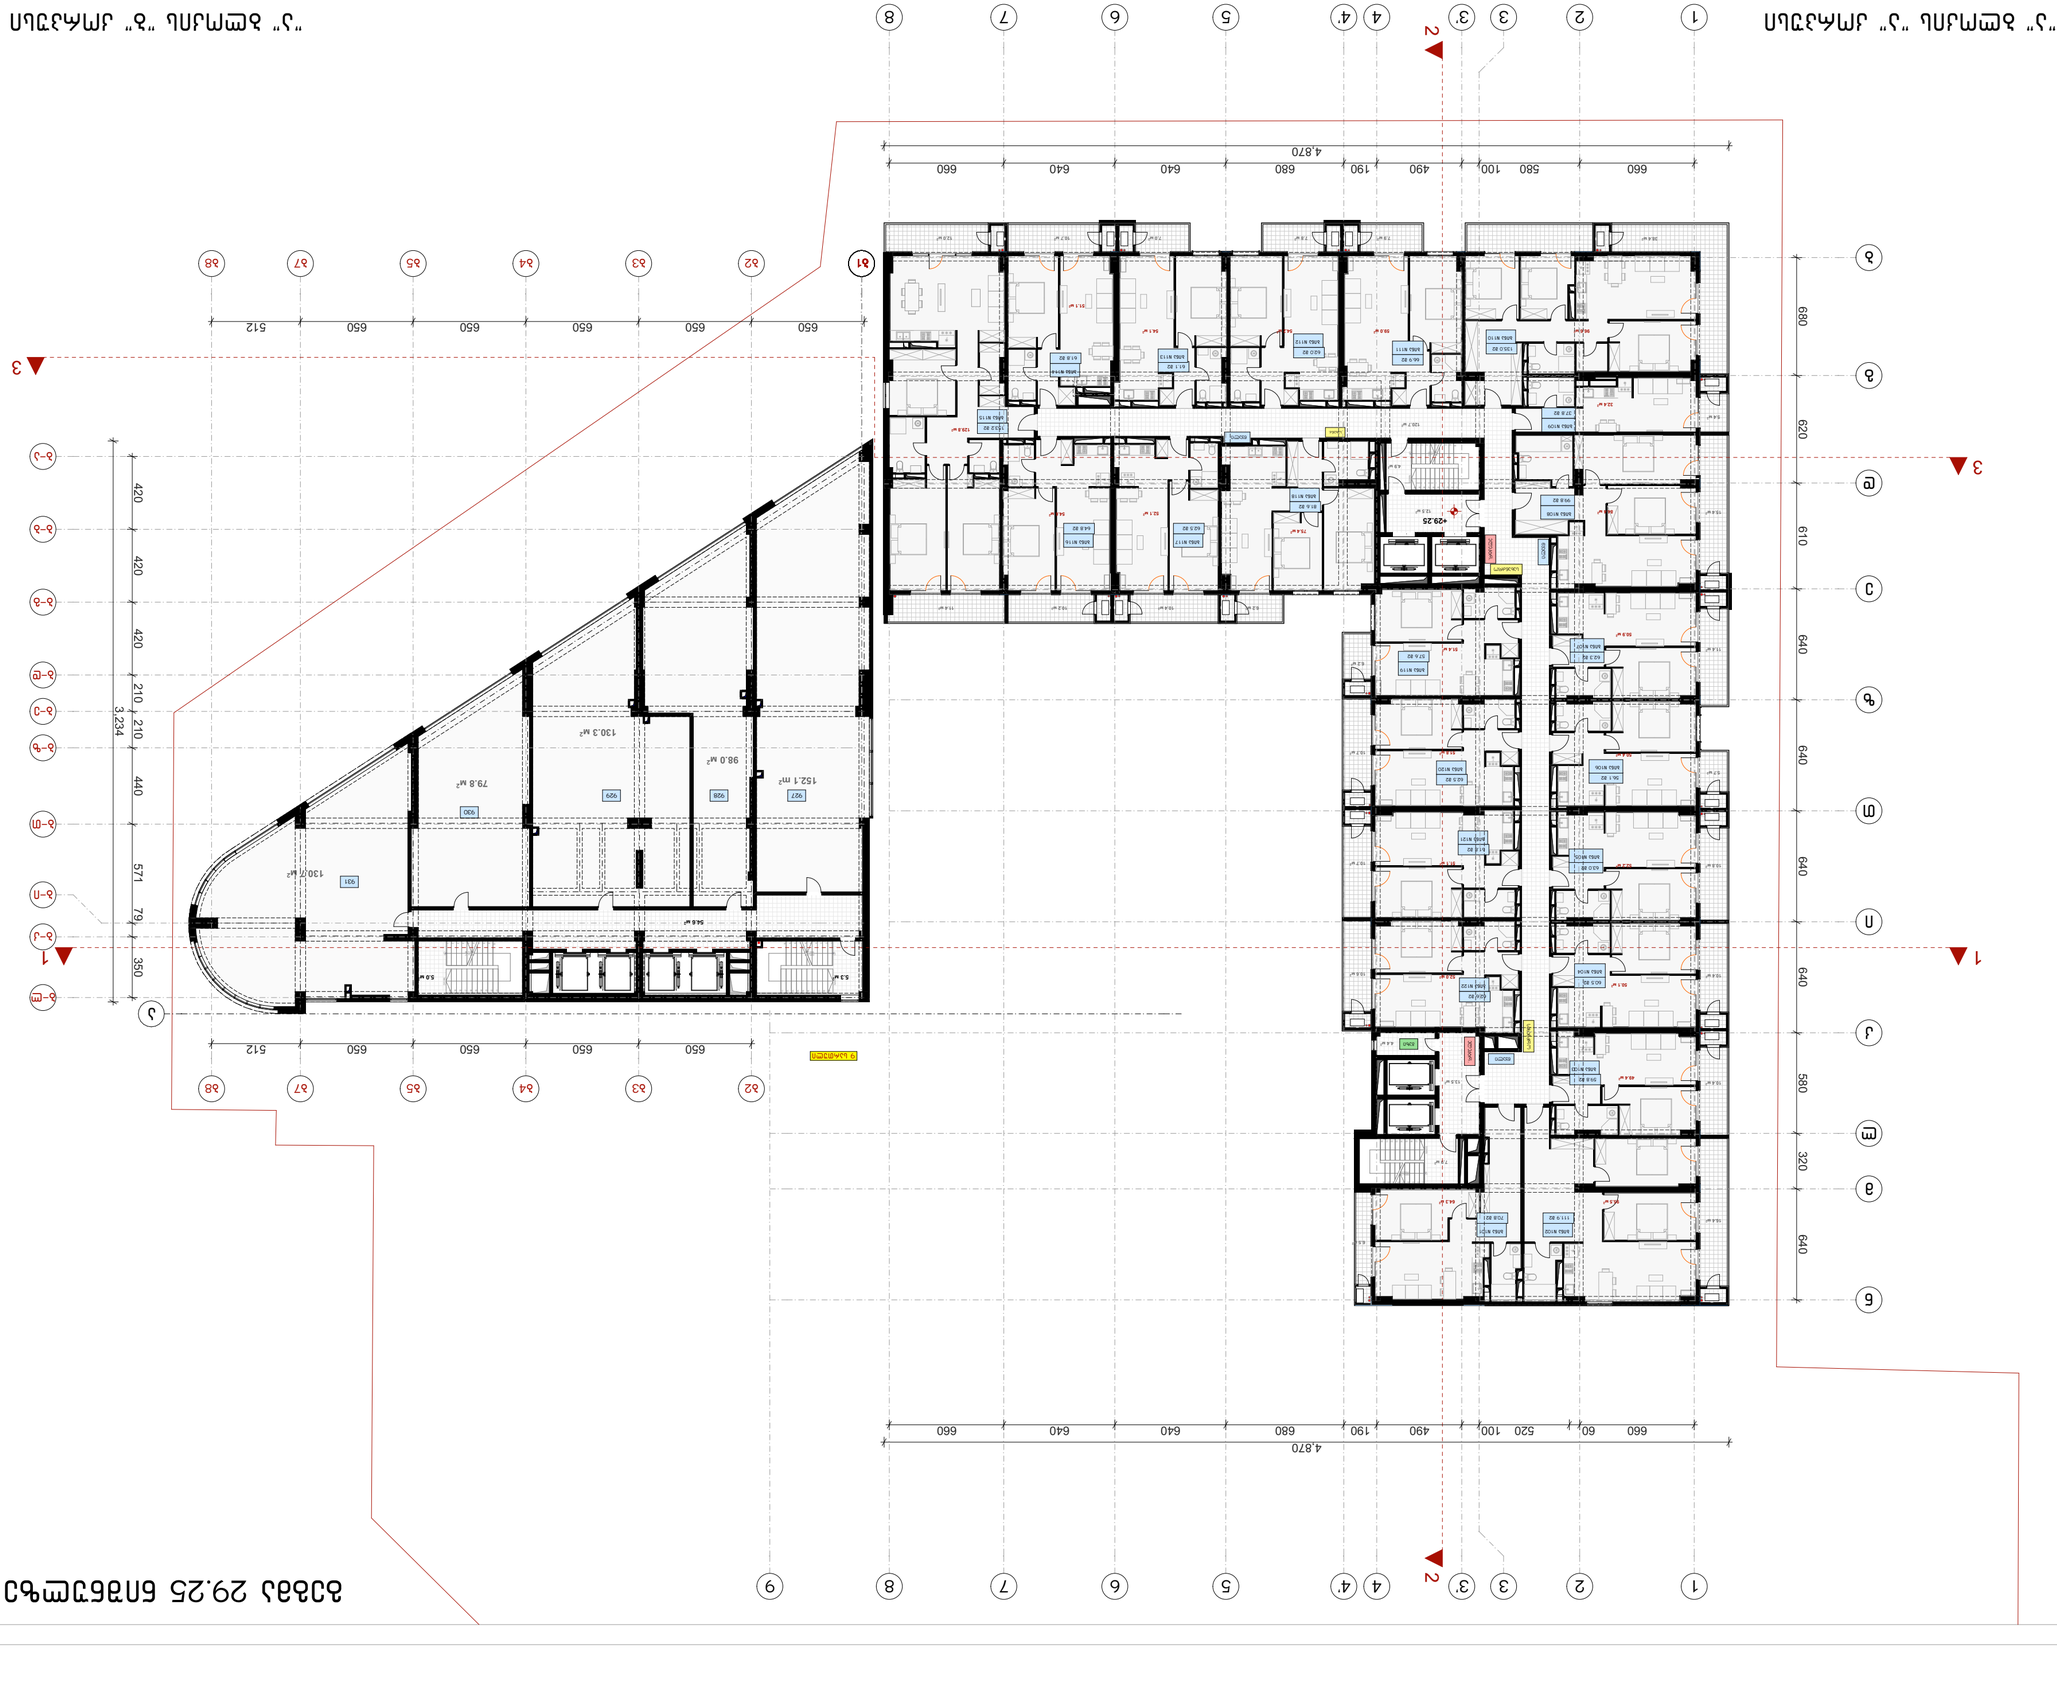










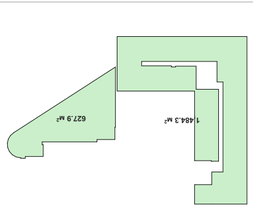












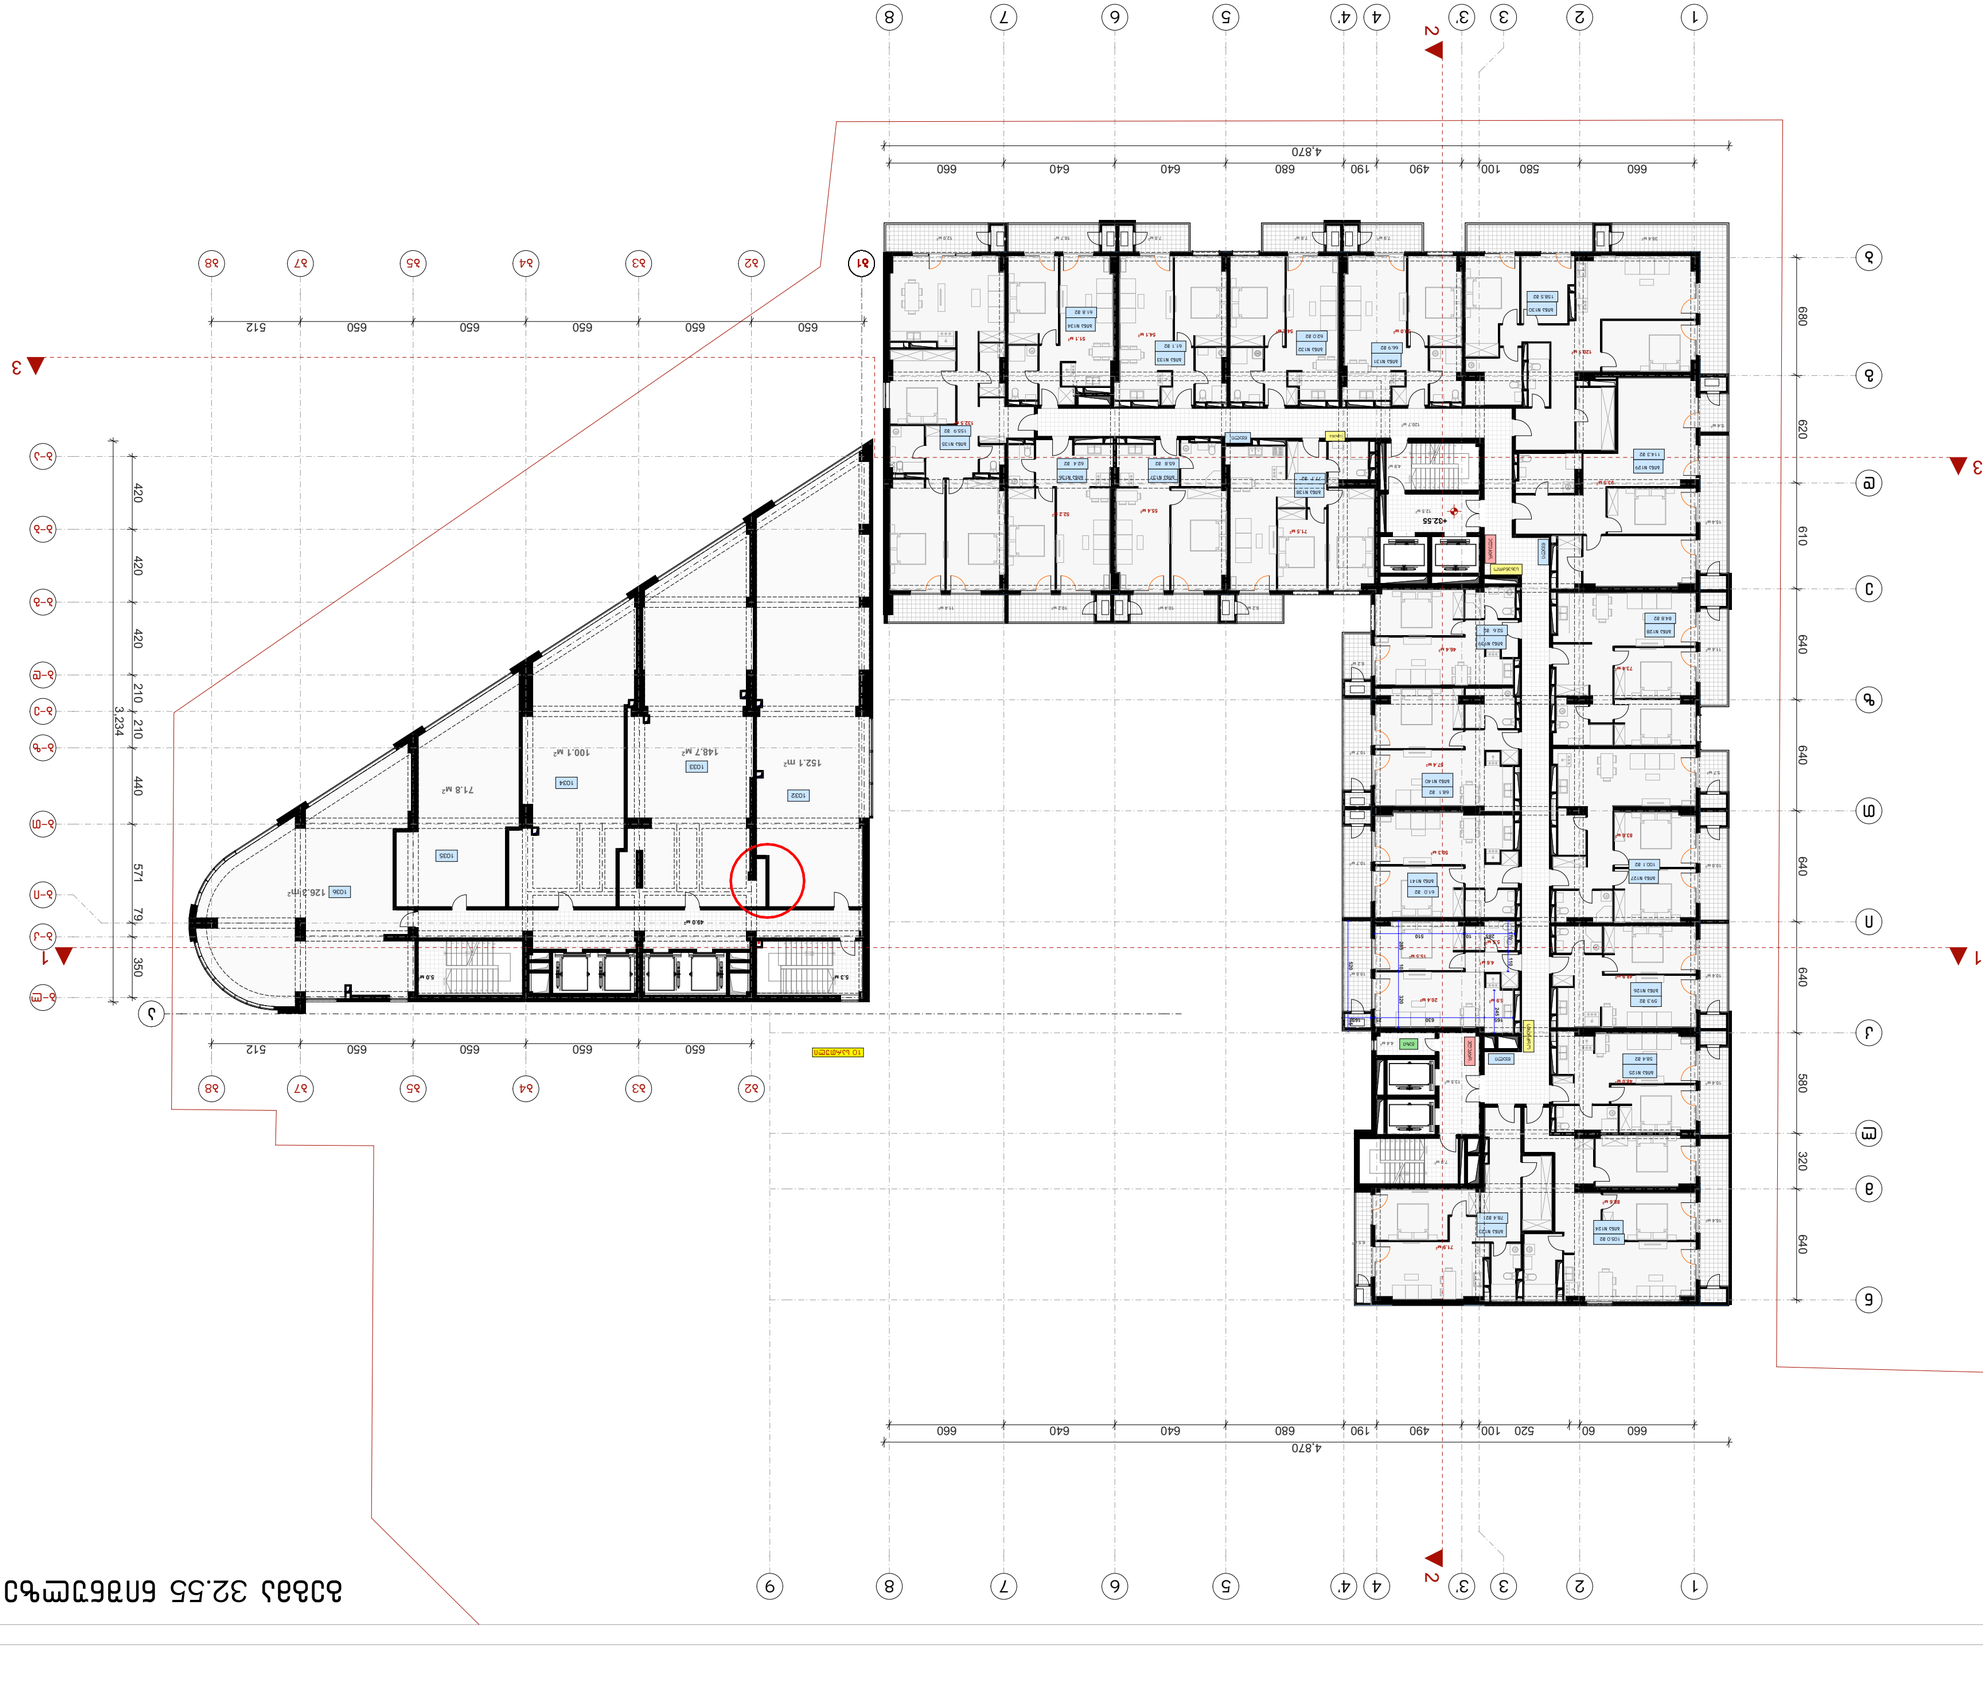















გეგმა 35.85 ნიშნულზე

ფორმატი	ტაქვეთა №	ფაილის სახელი
ა-1	–	–

შენიშვნები

კ2 სანგარიშო კროკები

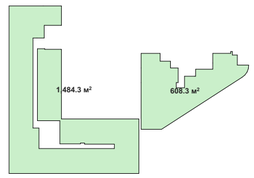

ექსპლიკაცია:

"ა" ბლოკის "ა" კორპუსი	
საცხოვრებელი	1365.0 მ²
საზაფხულო	252.6 მ²
სადარბაზო	163.9 მ²

"ა" ბლოკის "ბ" კორპუსი	
საცხოვრებელი	510.9 მ²
საზაფხულო	89.4 მ²
სადარბაზო	66.9 მ²
დამხმარე	16.6 მ²

დამკვეთი:

ი.ბ.ა ოლიმპიური ვარსკვლავი
205176628

სს "ნიუ დეველოპმენტი"
405375277

ქ. თბილისში ქ. შარტავას 43-ში
ს.კ 01.10.13.015.069
შეთანხმებული პროექტის კორექტირება

არქიტექტურა

თანამდებობა	გვარი, ხელმოწერა
მთ. არქიტექტ.	ი. მირცხულava
თანაავტორი	თ. ანდღულაძე

ნახაზი

მასშტაბი 1:250, 1:1573.05

თარიღი 20/09/2020

სტადია	ფურცლები	ფურცელი
პროექტი	–	–

"ა" ბლოკის "ა" კორპუსი

"ა" ბლოკის "ბ" კორპუსი

გეგმა 39.15 ნიშნულზე



ფორმატი	ტაკეთა №	ფაილის სახელი
ა-1	–	–

შენიშვნები

კ2 სანგარიშო კროკები

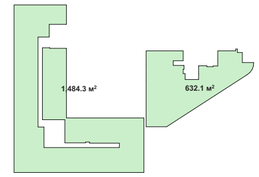

ექსპლიკაცია:

"ა" ბლოკის "ა" კორპუსი	
საცხოვრებელი	1362.8 მ²
საზაფხულო	252.6 მ²
სადარბაზო	163.9 მ²

"ა" ბლოკის "ბ" კორპუსი	
საცხოვრებელი	541.4 მ²
საზაფხულო	89.0 მ²
სადარბაზო	53.8 მ²

დამკვეთი:

ი.ბ.ა ოლიმპიური ვარსკვლავი
205176628

სს "ნიუ დეველოპმენტ"
405375277

ქ. თბილისში ქ. შარტავას 43-ში
ს.კ 01.10.13.015.069
შეთანხმებული პროექტის კორექტირება

არქიტექტურა

თანამდებობა	გვარი, ხელმოწერა
მთ. არქიტექტორ.	ი. მირცხულავა
თანაავტორი	თ. ანდღულაძე

ნახაზი

მასშტაბი
1:250, 1:1573.05

თარიღი 20/09/2020

სტადია	ფურცლები	ფურცელი
პროექტი	–	–

გეგმა 42.45 ნიშნულზე



"ა" ბლოკის "ა" კორპუსი

"ა" ბლოკის "ბ" კორპუსი

ფორმატი	დაკვეთა №	ფაილის სახელი
ა-1	—	—

შენიშვნები

კ2 სანგარიშო კროკები

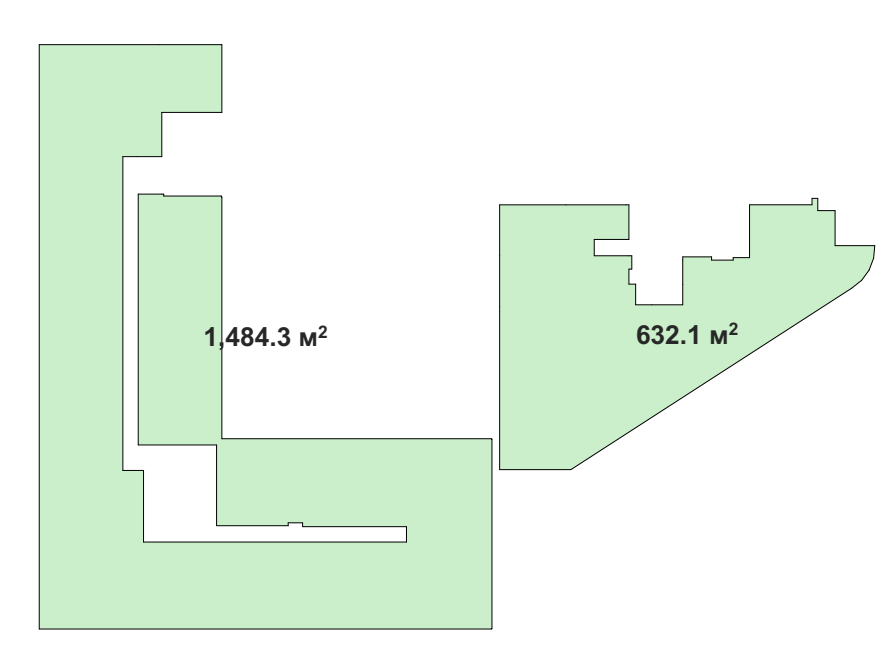

ექსპლიკაცია:

"ა" ბლოკის "ა" კორპუსი	
საცხოვრებელი	1365.0 მ²
საზაფხულო	252.6 მ²
სადარბაზო	163.9 მ²
"ა" ბლოკის "ბ" კორპუსი	
საცხოვრებელი	527.5 მ²
საზაფხულო	87.9 მ²
სადარბაზო	63.8 მ²

დამკვეთი:

ი.ზ.ა ოლიმპიური ვარსკვლავი
205176628

სს "ნიუ დეველოპმენტი"
405375277

ქ. თბილისში ჟ. შარტავას 43-ში
ს.კ 01.10.13.015.069
შეთანხმებული პროექტის კორექტირება

არქიტექტურა

თანამდებობა	გვარი ხელმოწერა
მთ. არქიტექტექტ.	ი. მირცხულავა
თანაავტორი	თ. ანდღულაძე

ნახაზი

მასშტაბი 1:250, 1:1573.05

თარიღი 20/09/2020

სტადია	ფურცლები	ფურცელი
პროექტი	—	—

გეგმა 45.75 ნიშნულზე



"ა" ბლოკის "ა" კორპუსი

"ა" ბლოკის "ბ" კორპუსი

ფორმატი	ტაკეთა №	ფაილის სახელი
ა-1	–	–

შენიშვნები

კ2 სანგარიშო კროკები

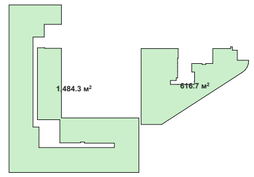

ექსპლიკაცია:

"ა" ბლოკის "ა" კორპუსი	
საცხოვრებელი	1362.8 მ²
საზაფხულო	252.6 მ²
სადარბაზო	163.9 მ²

"ა" ბლოკის "ბ" კორპუსი	
საცხოვრებელი	517.5 მ²
საზაფხულო	87.7 მ²
სადარბაზო	78.8 მ²

დამკვეთი:

ი.ბ.ა ოლიმპიური ვარსკვლავი
205176628

სს "ნიუ დეველოპმენტი"
405375277

ქ. თბილისში ქ. შარტავას 43-ში
ს.კ 01.10.13.015.069
შეთანხმებული პროექტის კორექტირება

არქიტექტურა

თანამდებობა	გვარი, ხელმოწერა
მთ. არქიტექტორი	ი. მირცხულავა
თანაავტორი	თ. ანდღულაძე

ნახაზი

მასშტაბი
1:250, 1:1573.05

თარიღი 20/09/2020

სტადია	ფურცლები	ფურცელი
პროექტი	–	–

გეგმა 49.05 ნიშნულზე

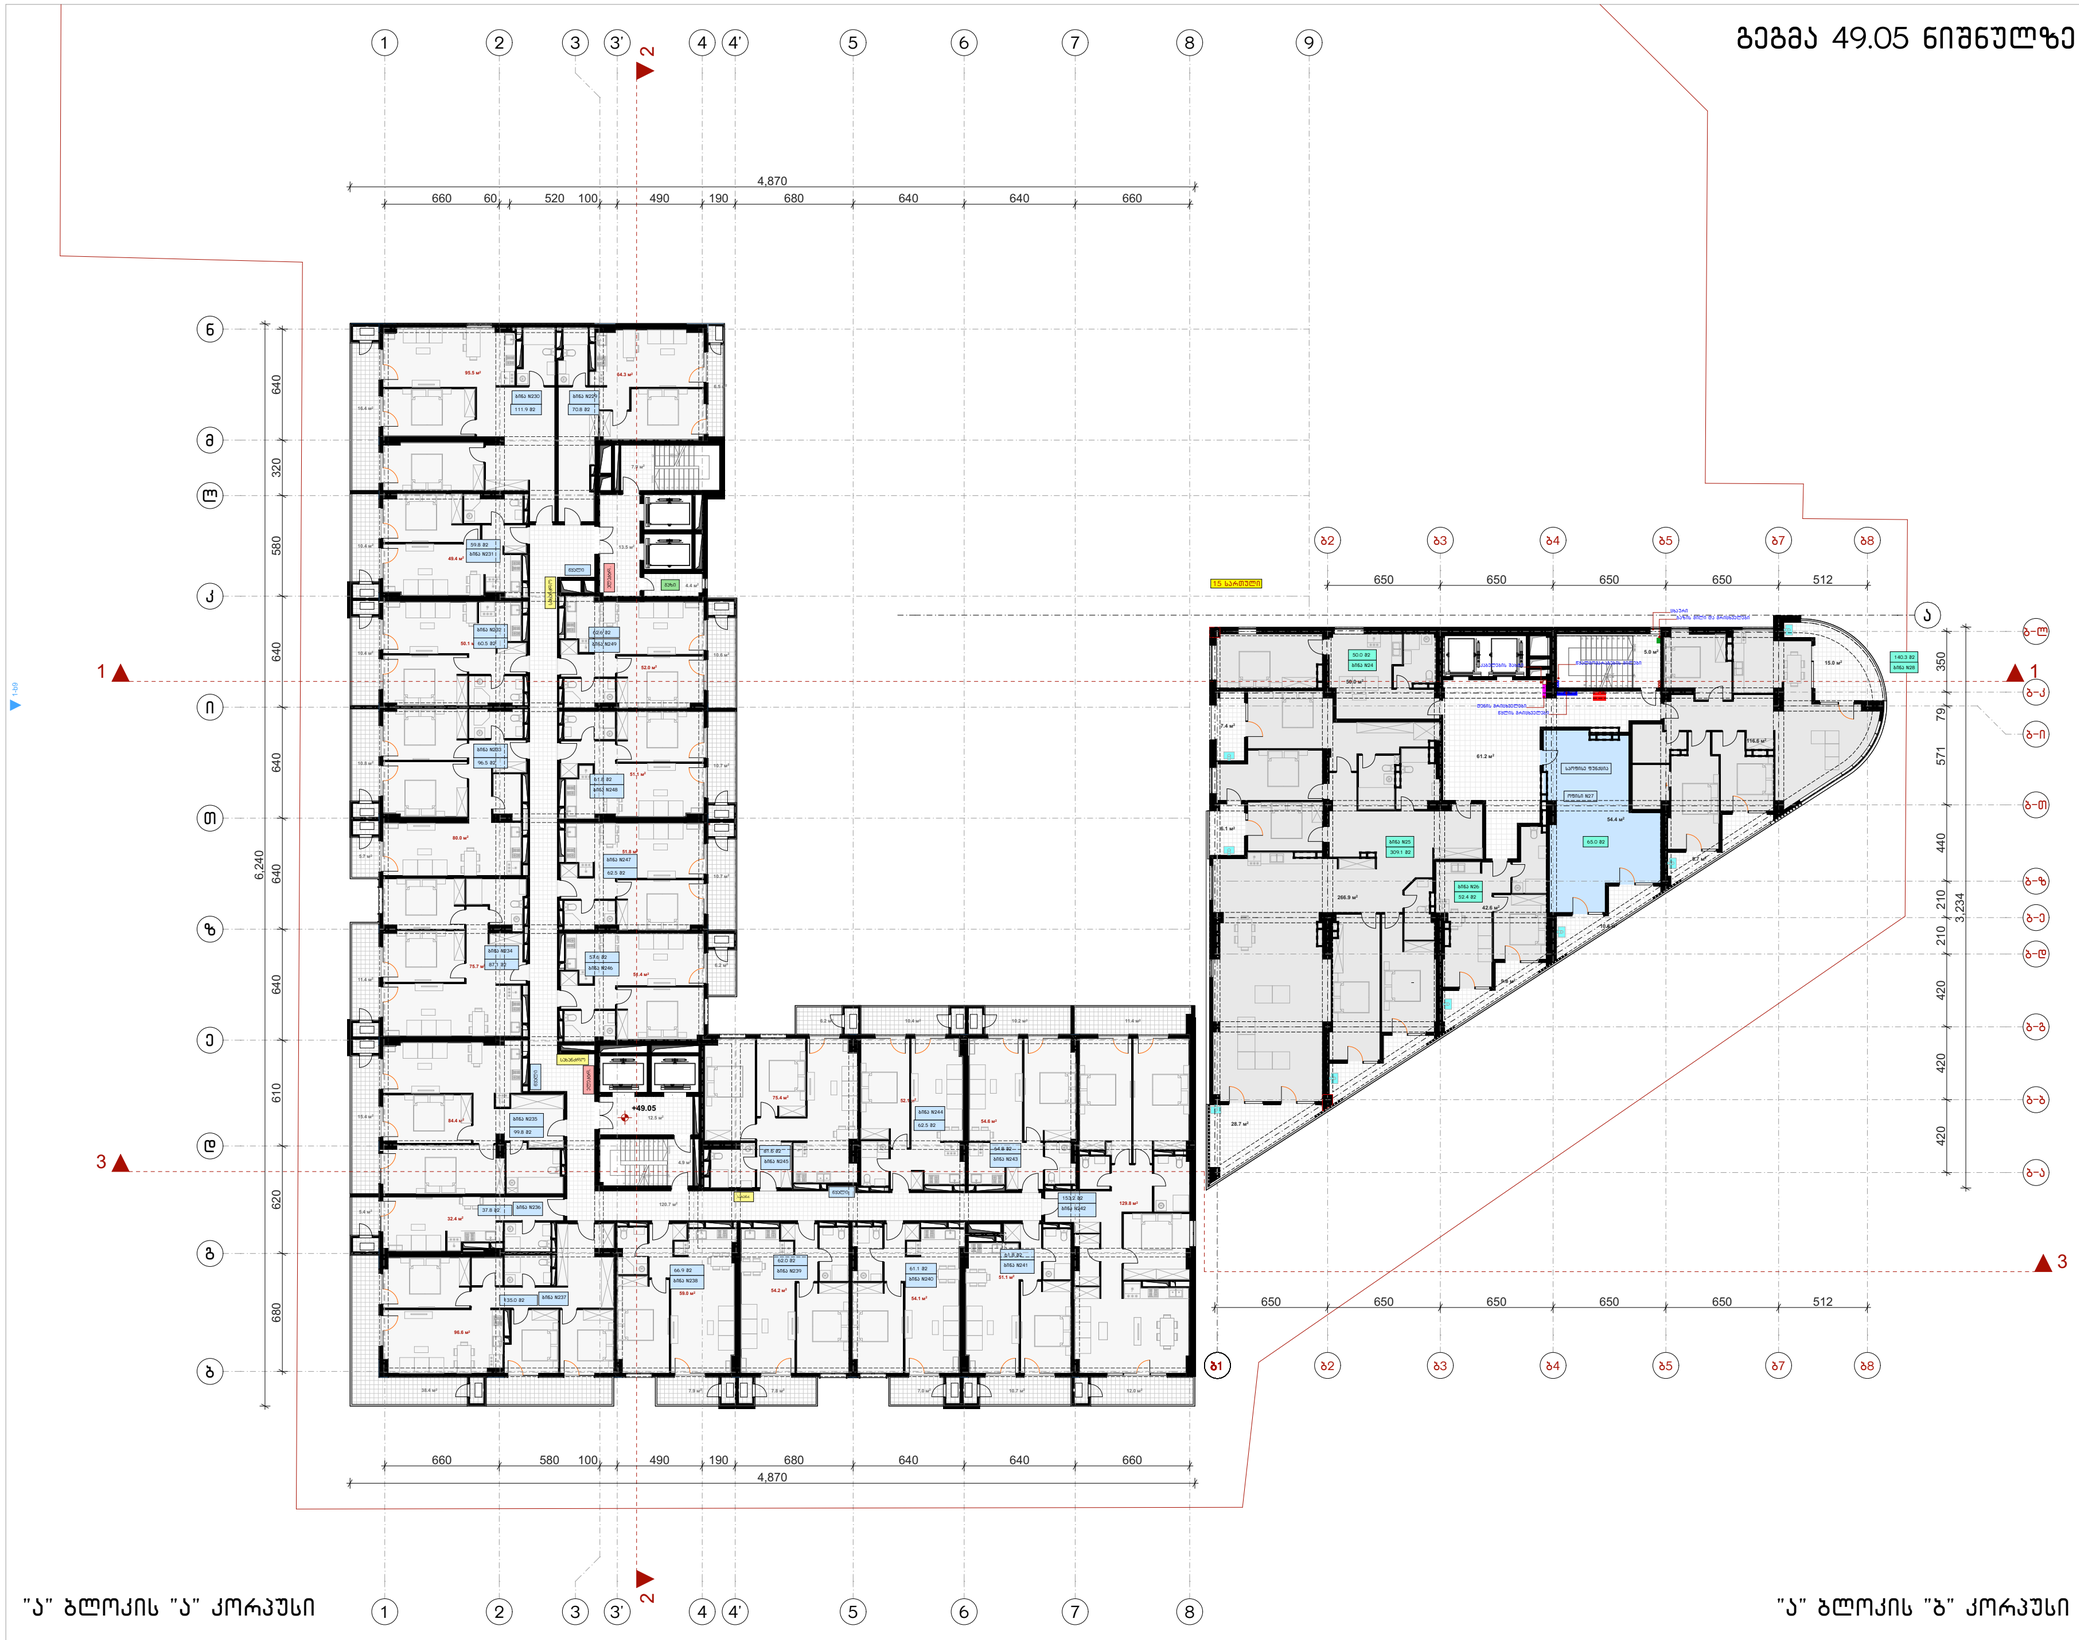

ფორმატი	ტაკეთა №	ფაილის სახელი
ა-1	–	–

შენიშვნები

კ2 სანგარიშო კროკები

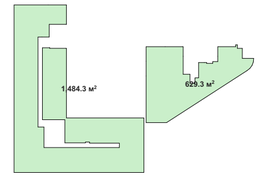

ექსპლიკაცია:

"ა" ბლოკის "ა" კორპუსი	
საცხოვრებელი	1365.0 მ²
საზაფხულო	252.6 მ²
სადარბაზო	163.9 მ²

"ა" ბლოკის "ბ" კორპუსი	
საცხოვრებელი	476.1 მ²
საზაფხულო	86.3 მ²
სადარბაზო	66.2 მ²
საოფისე	54.4 მ²

დამკვეთი:

ი.მ.ა ოლიმპიური ვარსკვლავი
205176628

სს "ნიუ დეველოპმენტ"
405375277

ქ. თბილისში ქ. შარტავას 43-ში
ს.კ 01.10.13.015.069
შეთანხმებული პროექტის კორექტირება

არქიტექტურა

თანამდებობა	გვარი, ხელმოწერა
მთ. არქიტექტორ.	ი. მირცხულავა
თანაავტორი	თ. ანდღულაძე

ნახაზი

მასშტაბი
1:250, 1:1573.05

თარიღი 20/09/2020

სტადია	ფურცლები	ფურცელი
პროექტი	–	–

გეგმა 52.35 ნიშნულზე



ფორმატი	ტაკეთა №	ფაილის სახელი
ა-1	–	–

შენიშვნები

კ2 სანგარიშო კროკები

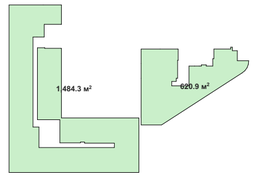

ექსპლიკაცია:

"ა" ბლოკის "ა" კორპუსი	
საცხოვრებელი	1369.5 მ²
საზაფხულო	252.6 მ²
სადარბაზო	163.9 მ²

"ა" ბლოკის "ბ" კორპუსი	
საცხოვრებელი	521.1 მ²
საზაფხულო	87.5 მ²
სადარბაზო	75.3 მ²

დამკვეთი:

205176628

სს "ნიუ დეველოპმენტ"
405375277

ქ. თბილისში ქ. შარტავას 43-ში
ს.კ 01.10.13.015.069
შეთანხმებული პროექტის კორექტირება

არქიტექტურა

თანამდებობა	გვარი, ხელმოწერა
მთ. არქიტექტორ.	ი. მირცხულავა
თანაავტორი	თ. ანდღულაძე

ნახაზი

მასშტაბი
1:250, 1:1573.05

თარიღი 20/09/2020

სტადია	ფურცლები	ფურცელი
პროექტი	–	–

გეგმა 55.65 ნიშნულზე



ფორმატი	ტაკეთა №	ფაილის სახელი
ა-1	–	–

შენიშვნები

კ2 სანგარიშო კროკები

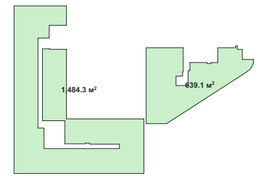

ექსპლიკაცია:

"ა" ბლოკის "ა" კორპუსი	
საცხოვრებელი	1368.5 მ²
საზაფხულო	252.6 მ²
სადარბაზო	163.9 მ²
"ა" ბლოკის "ბ" კორპუსი	
საცხოვრებელი	287.6 მ²
საზაფხულო	87.4 მ²
სადარბაზო	56.8 მ²
საოფისე	244.3 მ²

დამკვეთი:

ი.ბ.ა ოლიმპიური ვარსკვლავი
205176628

სს "ნიუ დეველოპმენტ"
405375277

ქ. თბილისში ქ. შარტავას 43-ში
ს.კ 01.10.13.015.069
შეთანხმებული პროექტის კორექტირება

არქიტექტურა

თანამდებობა	გვარი, ხელმოწერა
მთ. არქიტექტ.	ი. მირცხულავა
თანაავტორი	თ. ანდღულაძე

ნახაზი

მასშტაბი
1:250, 1:1573.05

თარიღი 20/09/2020

სტადია	ფურცლები	ფურცელი
პროექტი	–	–

გეგმა 58.95 ნიშნულზე



ფორმატი	ტაკეთა №	ფაილის სახელი
ა-1	–	–

შენიშვნები

კ2 სანგარიშო კროკები

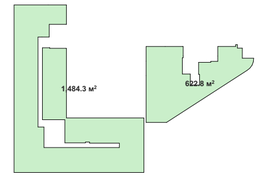

ექსპლიკაცია:

"ა" ბლოკის "ა" კორპუსი	
საცხოვრებელი	1368.6 მ²
საზაფხულო	252.6 მ²
სადარბაზო	163.9 მ²
"ა" ბლოკის "ბ" კორპუსი	
საცხოვრებელი	522.1 მ²
საზაფხულო	87.4 მ²
სადარბაზო	72.7 მ²

დამკვეთი:

205176628

სს "ნიუ დეველოპმენტ"
405375277

ქ. თბილისში ქ. შარტავას 43-ში
ს.კ 01.10.13.015.069
შეთანხმებული პროექტის კორექტირება

არქიტექტურა

თანამდებობა	გვარი, ხელმოწერა
მთ. არქიტექტორ.	ი. მირსხულავა
თანაავტორი	თ. ანდღულაძე

ნახაზი

მასშტაბი
1:250, 1:1573.05

თარიღი 20/09/2020

სტადია	ფურცლები	ფურცელი
პროექტი	–	–

გეგმა 62.25 ნიშნულზე



"ა" ბლოკის "ა" კორპუსი

"ა" ბლოკის "ბ" კორპუსი

ფორმატი	ტაკეთა №	ფაილის სახელი
ა-1	–	–

შენიშვნები

კ2 სანგარიშო კროკები

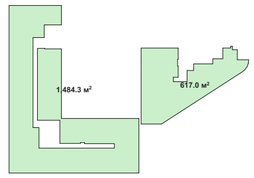

ექსპლიკაცია:

"ა" ბლოკის "ა" კორპუსი	
საცხოვრებელი	1370.5 მ²
საზაფხულო	252.6 მ²
სადარბაზო	163.9 მ²
"ა" ბლოკის "ბ" კორპუსი	
საცხოვრებელი	515.4 მ²
საზაფხულო	87.9 მ²
სადარბაზო	76.7 მ²

დამკვეთი:

ი.ბ.ა ოლიმპიური ვარსკვლავი
205176628

სს "ნიუ დეველოპმენტ"
405375277

ქ. თბილისში ქ. შარტავას 43-ში
ს.კ 01.10.13.015.069
შეთანხმებული პროექტის კორექტირება

არქიტექტურა

თანამდებობა	გვარი, ხელმოწერა
მთ. არქიტექტ.	ი. მირცხულava
თანაავტორი	თ. ანდღულაძე

ნახაზი

მასშტაბი
1:250, 1:1573.05

თარიღი 20/09/2020

სტადია	ფურცლები	ფურცელი
პროექტი	–	–

გეგმა 65.55 ნიშნულზე



"ა" ბლოკის "ა" კორპუსი

"ა" ბლოკის "ბ" კორპუსი

ა-1	–	–

შენიშვნები

კ2 სანგარიშო კროკები

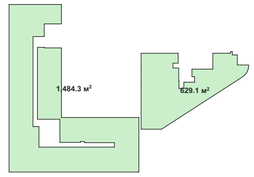

ექსპლიკაცია:

"ა" ბლოკის "ა" კორპუსი	
საცხოვრებელი	1366.4 მ²
საზაფხულო	252.6 მ²
სადარბაზო	163.9 მ²

"ა" ბლოკის "ბ" კორპუსი	
საცხოვრებელი	525.4 მ²
საზაფხულო	87.9 მ²
სადარბაზო	66.9 მ²

დამკვეთი:

ი.ბ.ა ოლიმპიური ვარსკვლავი
205176628

სს "ნიუ დეველოპმენტ"
405375277

ქ. თბილისში ქ. შარტავას 43-ში
ს.კ 01.10.13.015.069
შეთანხმებული პროექტის კორექტირება

არქიტექტურა

თანამდებობა	გვარი, ხელმოწერა
მთ. არქიტექტ.	ი. მირცხულავა
თანაავტორი	თ. ანდღულაძე

ნახაზი

მასშტაბი 1:250, 1:1573.05

თარიღი 20/09/2020

სტადია	ფურცლები	ფურცელი
პროექტი	–	–

გეგმა 68.85 ნიშნულზე

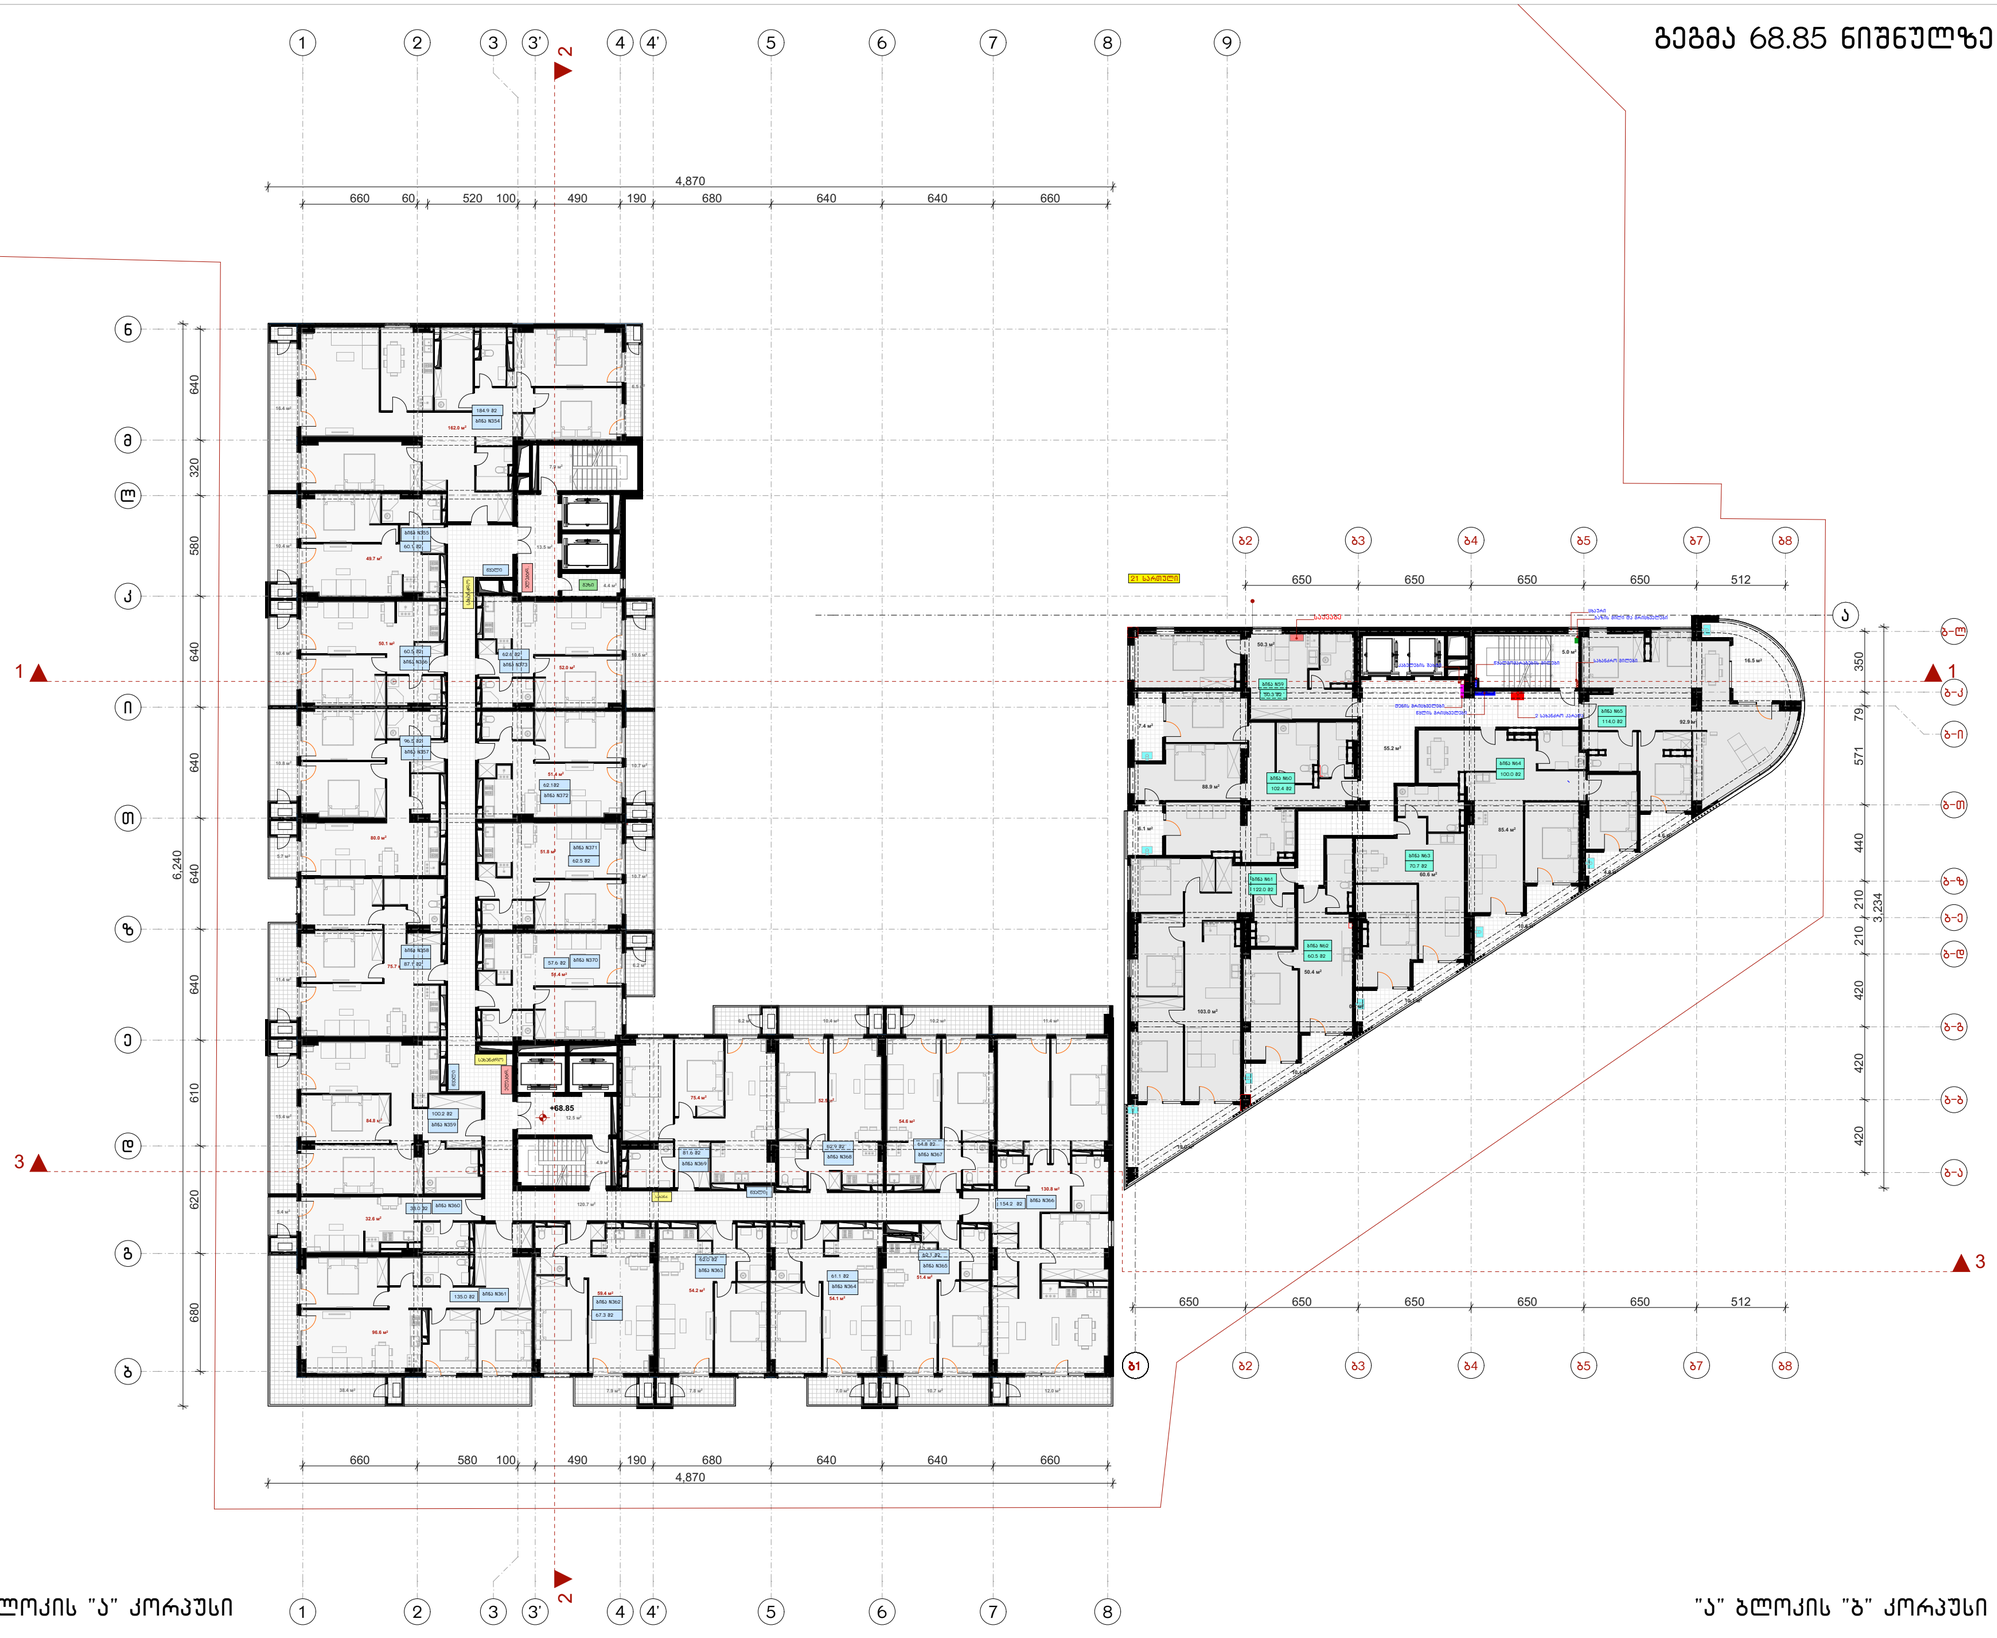

"ა" ბლოკის "ა" კორპუსი

"ა" ბლოკის "ბ" კორპუსი

ფორმატი	ტაკეთა №	ფაილის სახელი
ა-1	–	–

შენიშვნები

კ2 სანგარიშო კროკები

ექსპლიკაცია:

"ა" ბლოკის "ა" კორპუსი	
საცხოვრებელი	1370.5 მ²
საზაფხულო	252.6 მ²
სადარბაზო	163.9 მ²

"ა" ბლოკის "ბ" კორპუსი	
საცხოვრებელი	531.5 მ²
საზაფხულო	88.4 მ²
სადარბაზო	60.2 მ²

დამკვეთი:

ი.ბ.ა ოლიმპიური ვარსკვლავი
205176628

სს "ნიუ დეველოპმენტი"
405375277

ქ. თბილისში ქ. შარტავას 43-ში
ს.კ 01.10.13.015.069
შეთანხმებული პროექტის კორექტირება

არქიტექტურა

თანამდებობა	გვარი, ხელმოწერა
თანაავტორი	თ. ანდღულაძე

ნახაზი

მასშტაბი
1:250, 1:1573.05

თარიღი 20/09/2020

სტადია	ფურცლები	ფურცელი
პროექტი	–	–

გეგმა 72.15 ნიშნულზე



"ა" ბლოკის "ა" კორპუსი

"ა" ბლოკის "ბ" კორპუსი

ფორმატი	ტაკეთა №	ფაილის სახელი
ა-1	–	–

შენიშვნები

კ2 სანგარიშო კროკები

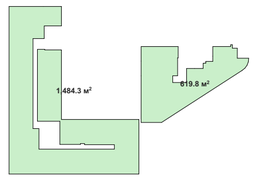

ექსპლიკაცია:

"ა" ბლოკის "ა" კორპუსი	
საცხოვრებელი	1375.6 მ²
საზაფხულო	252.6 მ²
სადარბაზო	163.9 მ²

"ა" ბლოკის "ბ" კორპუსი	
საცხოვრებელი	523.4 მ²
საზაფხულო	88.1 მ²
სადარბაზო	74.9 მ²

დამკვეთი:

205176628

სს "ნიუ დეველოპმენტი"
405375277

ქ. თბილისში ქ. შარტავას 43-ში
ს.კ 01.10.13.015.069
შეთანხმებული პროექტის კორექტირება

არქიტექტურა

თანამდებობა	გვარი, ხელმოწერა
მთ. არქიტექტორ.	ი. მირცხულავა
თანაავტორი	თ. ანდღულაძე
	ნახაზი

მასშტაბი
1:250, 1:1573.05

თარიღი 20/09/2020

სტადია	ფურცლები	ფურცელი
პროექტი	–	–

გეგმა 75.45 ნიშნულზე

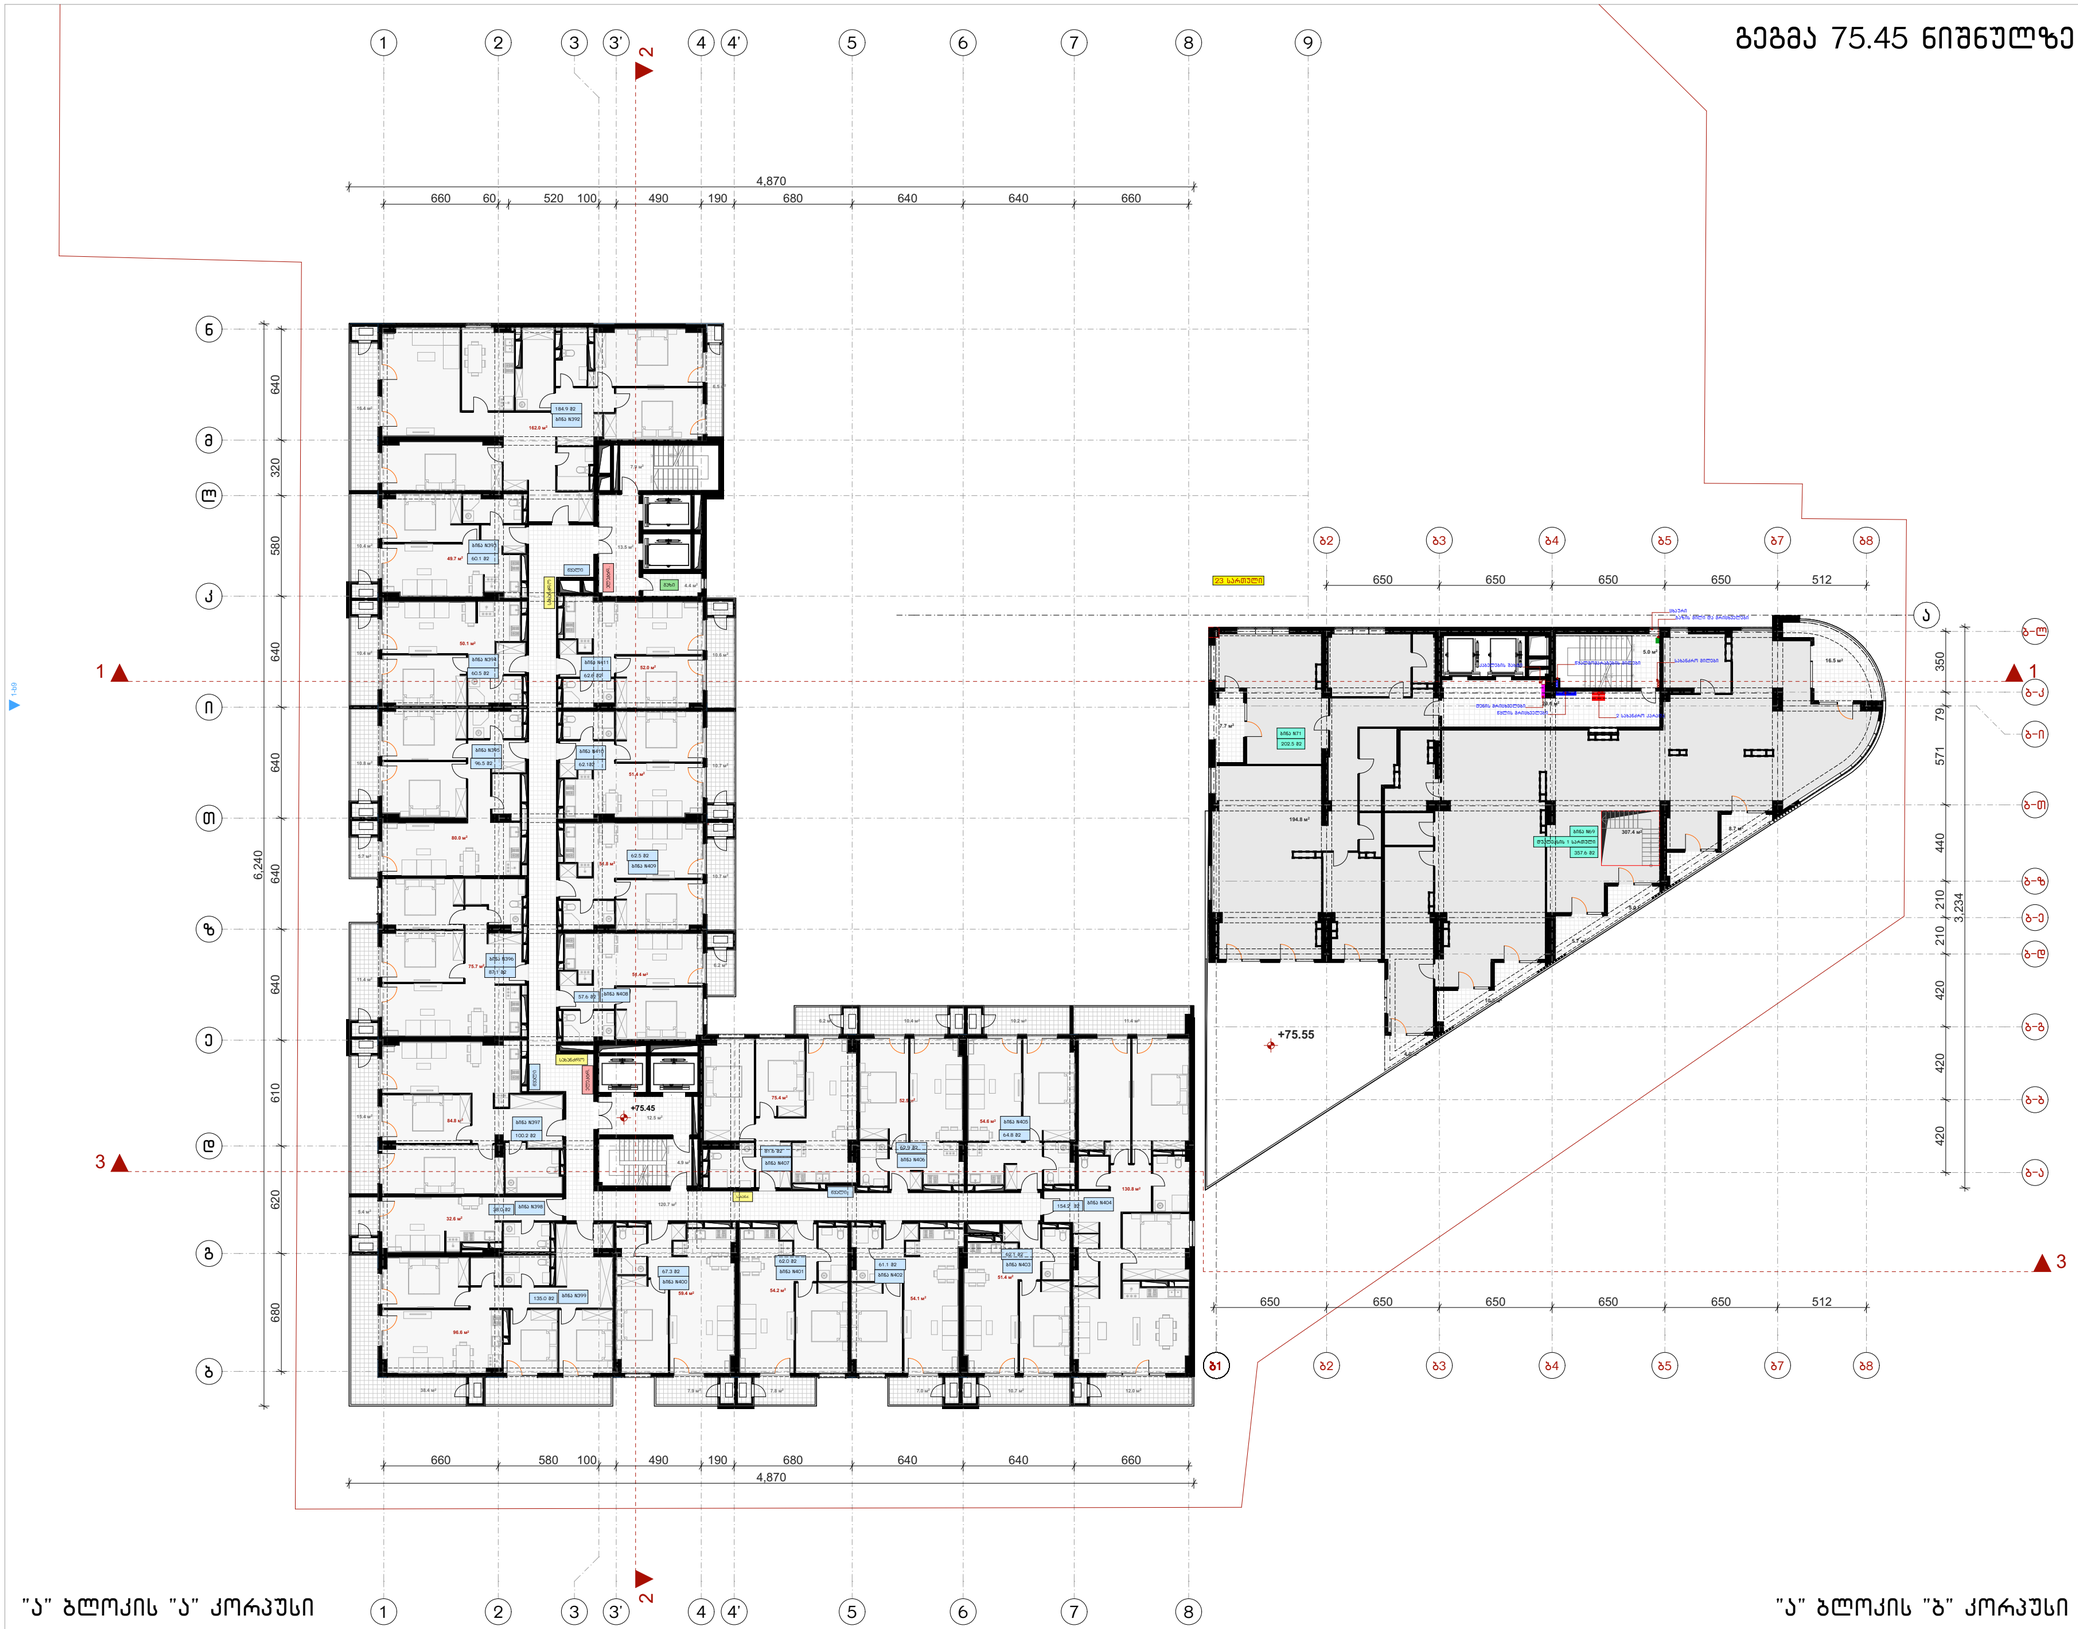

"ა" ბლოკის "ა" კორპუსი

"ა" ბლოკის "ბ" კორპუსი

ფორმატი	ტაკეთა №	ფაილის სახელი
ა-1	–	–

შენიშვნები

კ2 სანგარიშო კროკები

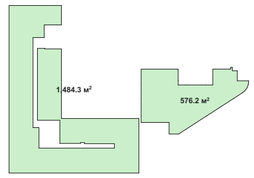

ექსპლიკაცია:

"ა" ბლოკის "ა" კორპუსი	
საცხოვრებელი	1370.5 მ²
საზაფხულო	252.6 მ²
სადარბაზო	163.9 მ²

"ა" ბლოკის "ბ" კორპუსი	
საცხოვრებელი	505.3 მ²
საზაფხულო	57.9 მ²
სადარბაზო	34.6 მ²

დამკვეთი:

ი.ბ.ა ოლიმპიური ვარსკვლავი
205176628

სს "ნიუ დეველოპმენტ"
405375277

ქ. თბილისში ქ. შარტავას 43-ში
ს.კ 01.10.13.015.069
შეთანხმებული პროექტის კორექტირება

არქიტექტურა

თანამდებობა	გვარი, ხელმოწერა
მთ. არქიტექტორ.	ი. მირცხულავა
თანაავტორი	თ. ანდღულაძე

ნახაზი

მასშტაბი
1:250, 1:1573.05

თარიღი 20/09/2020

სტადია	ფურცლები	ფურცელი
პროექტი	–	–


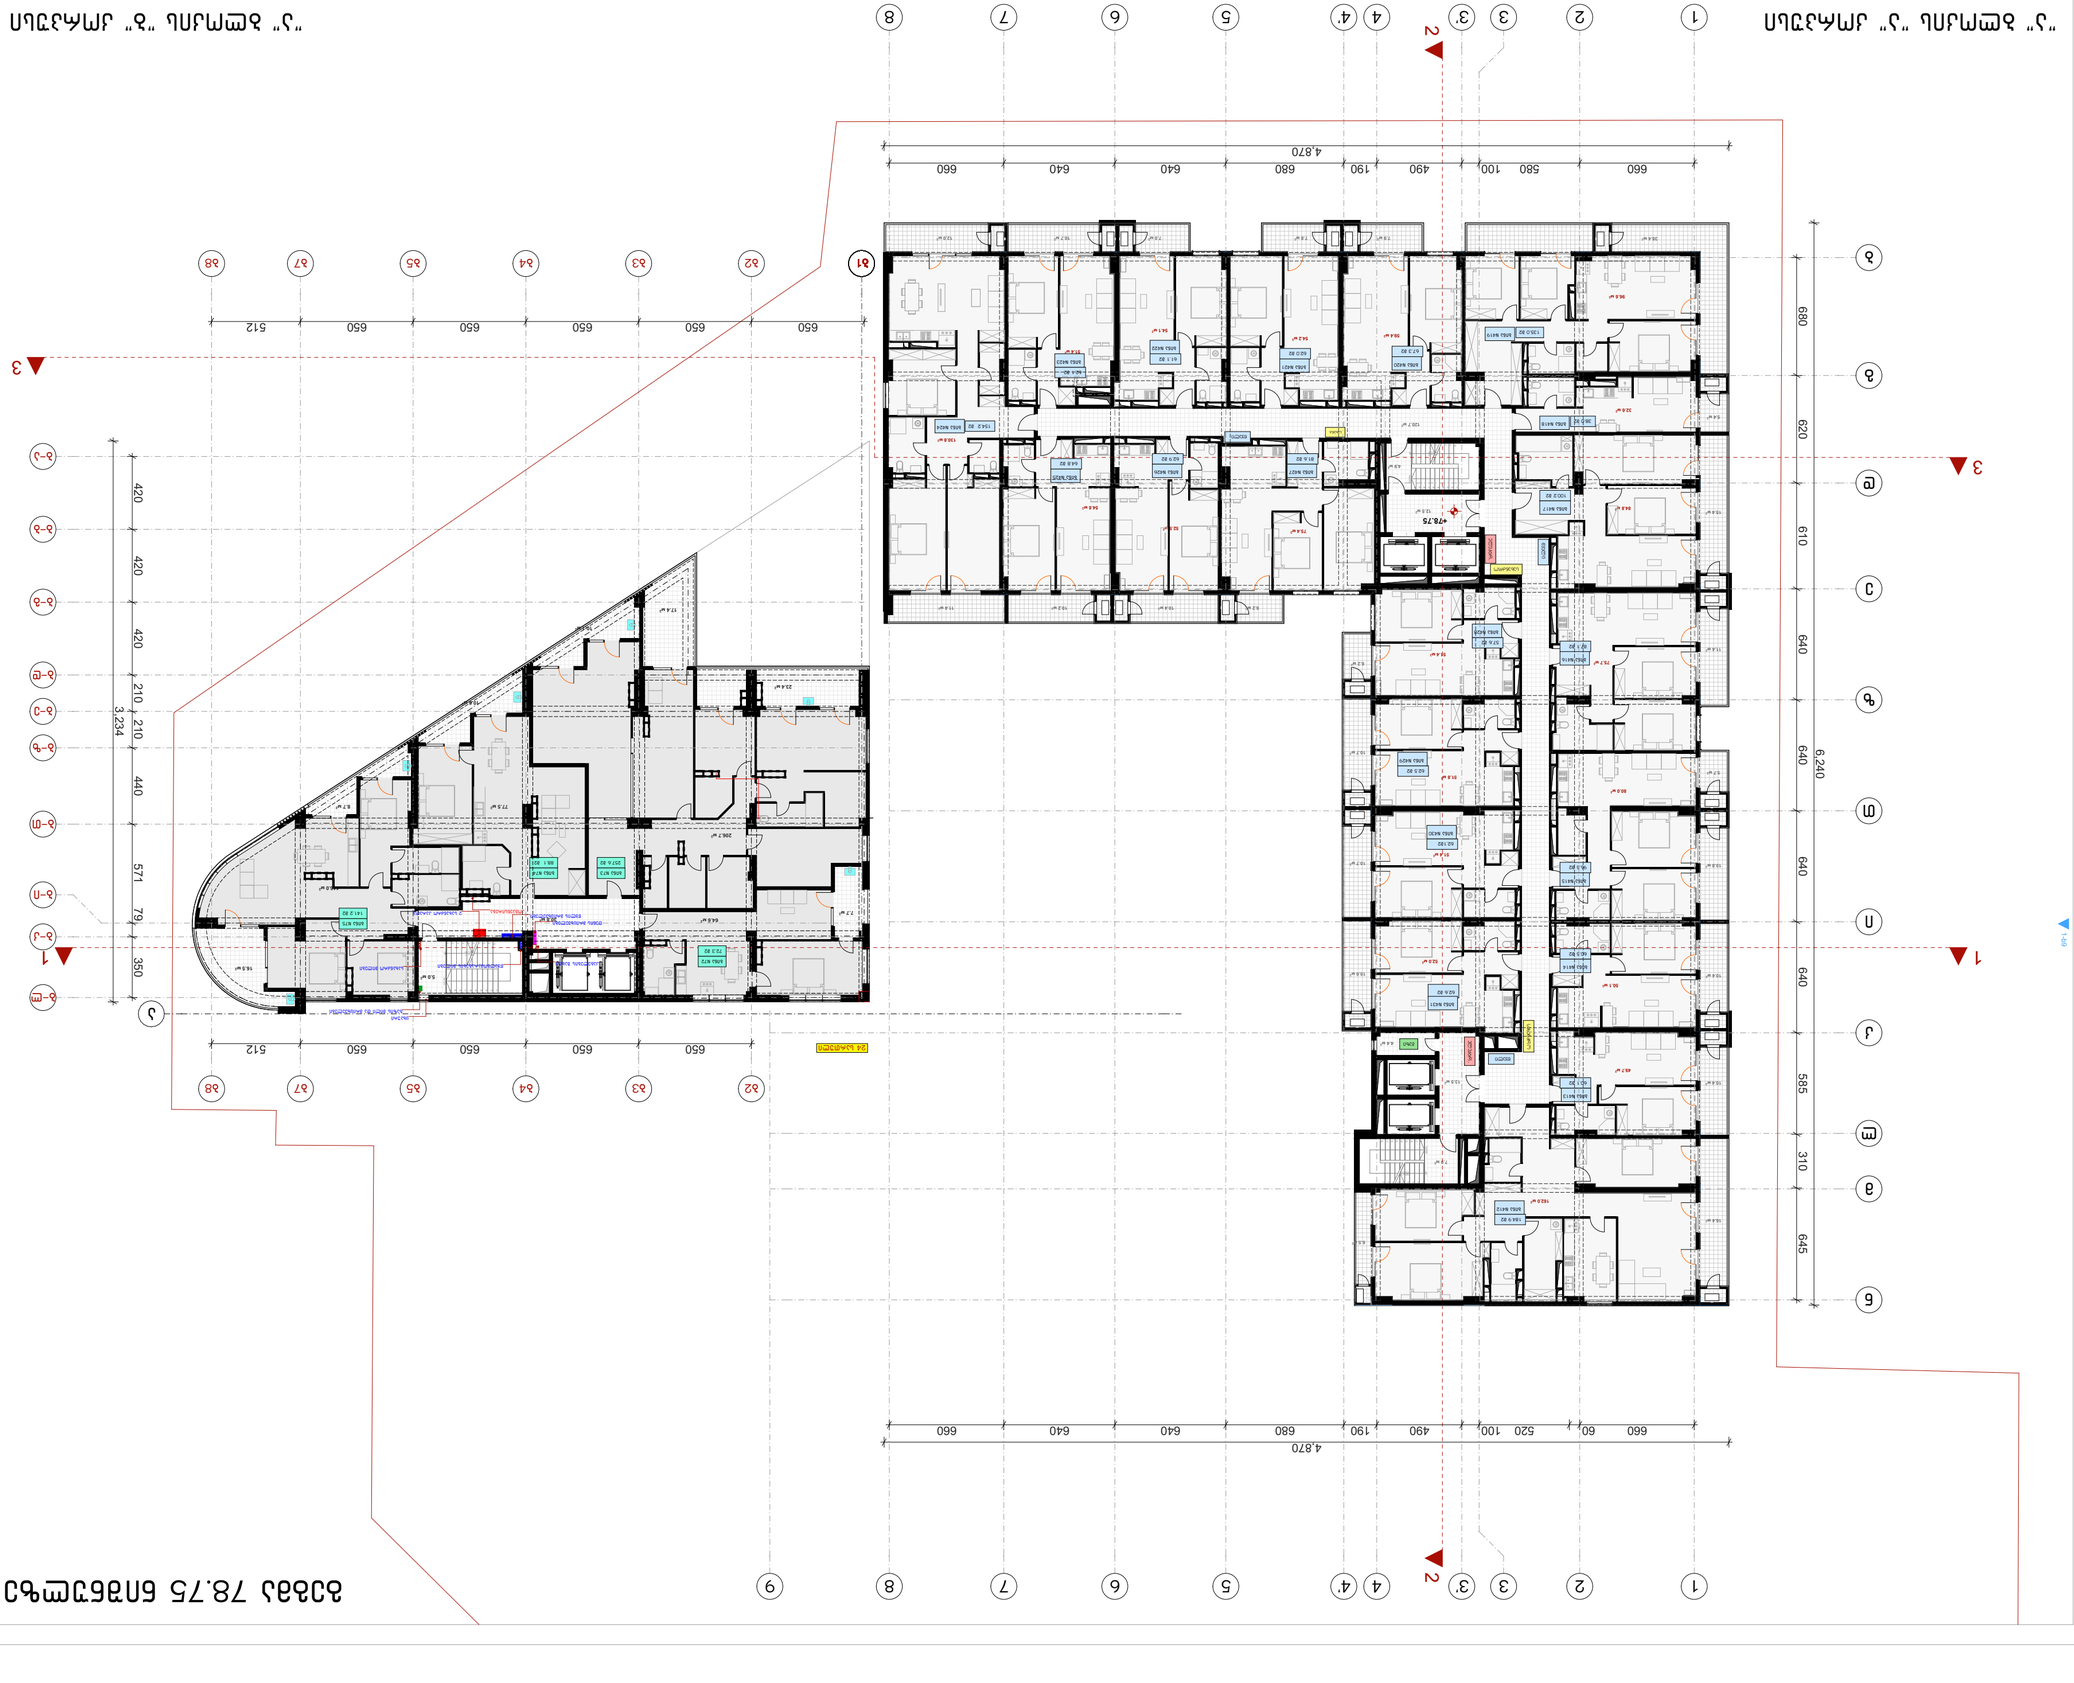




















გეგმა 82.05 ნიშნულზე

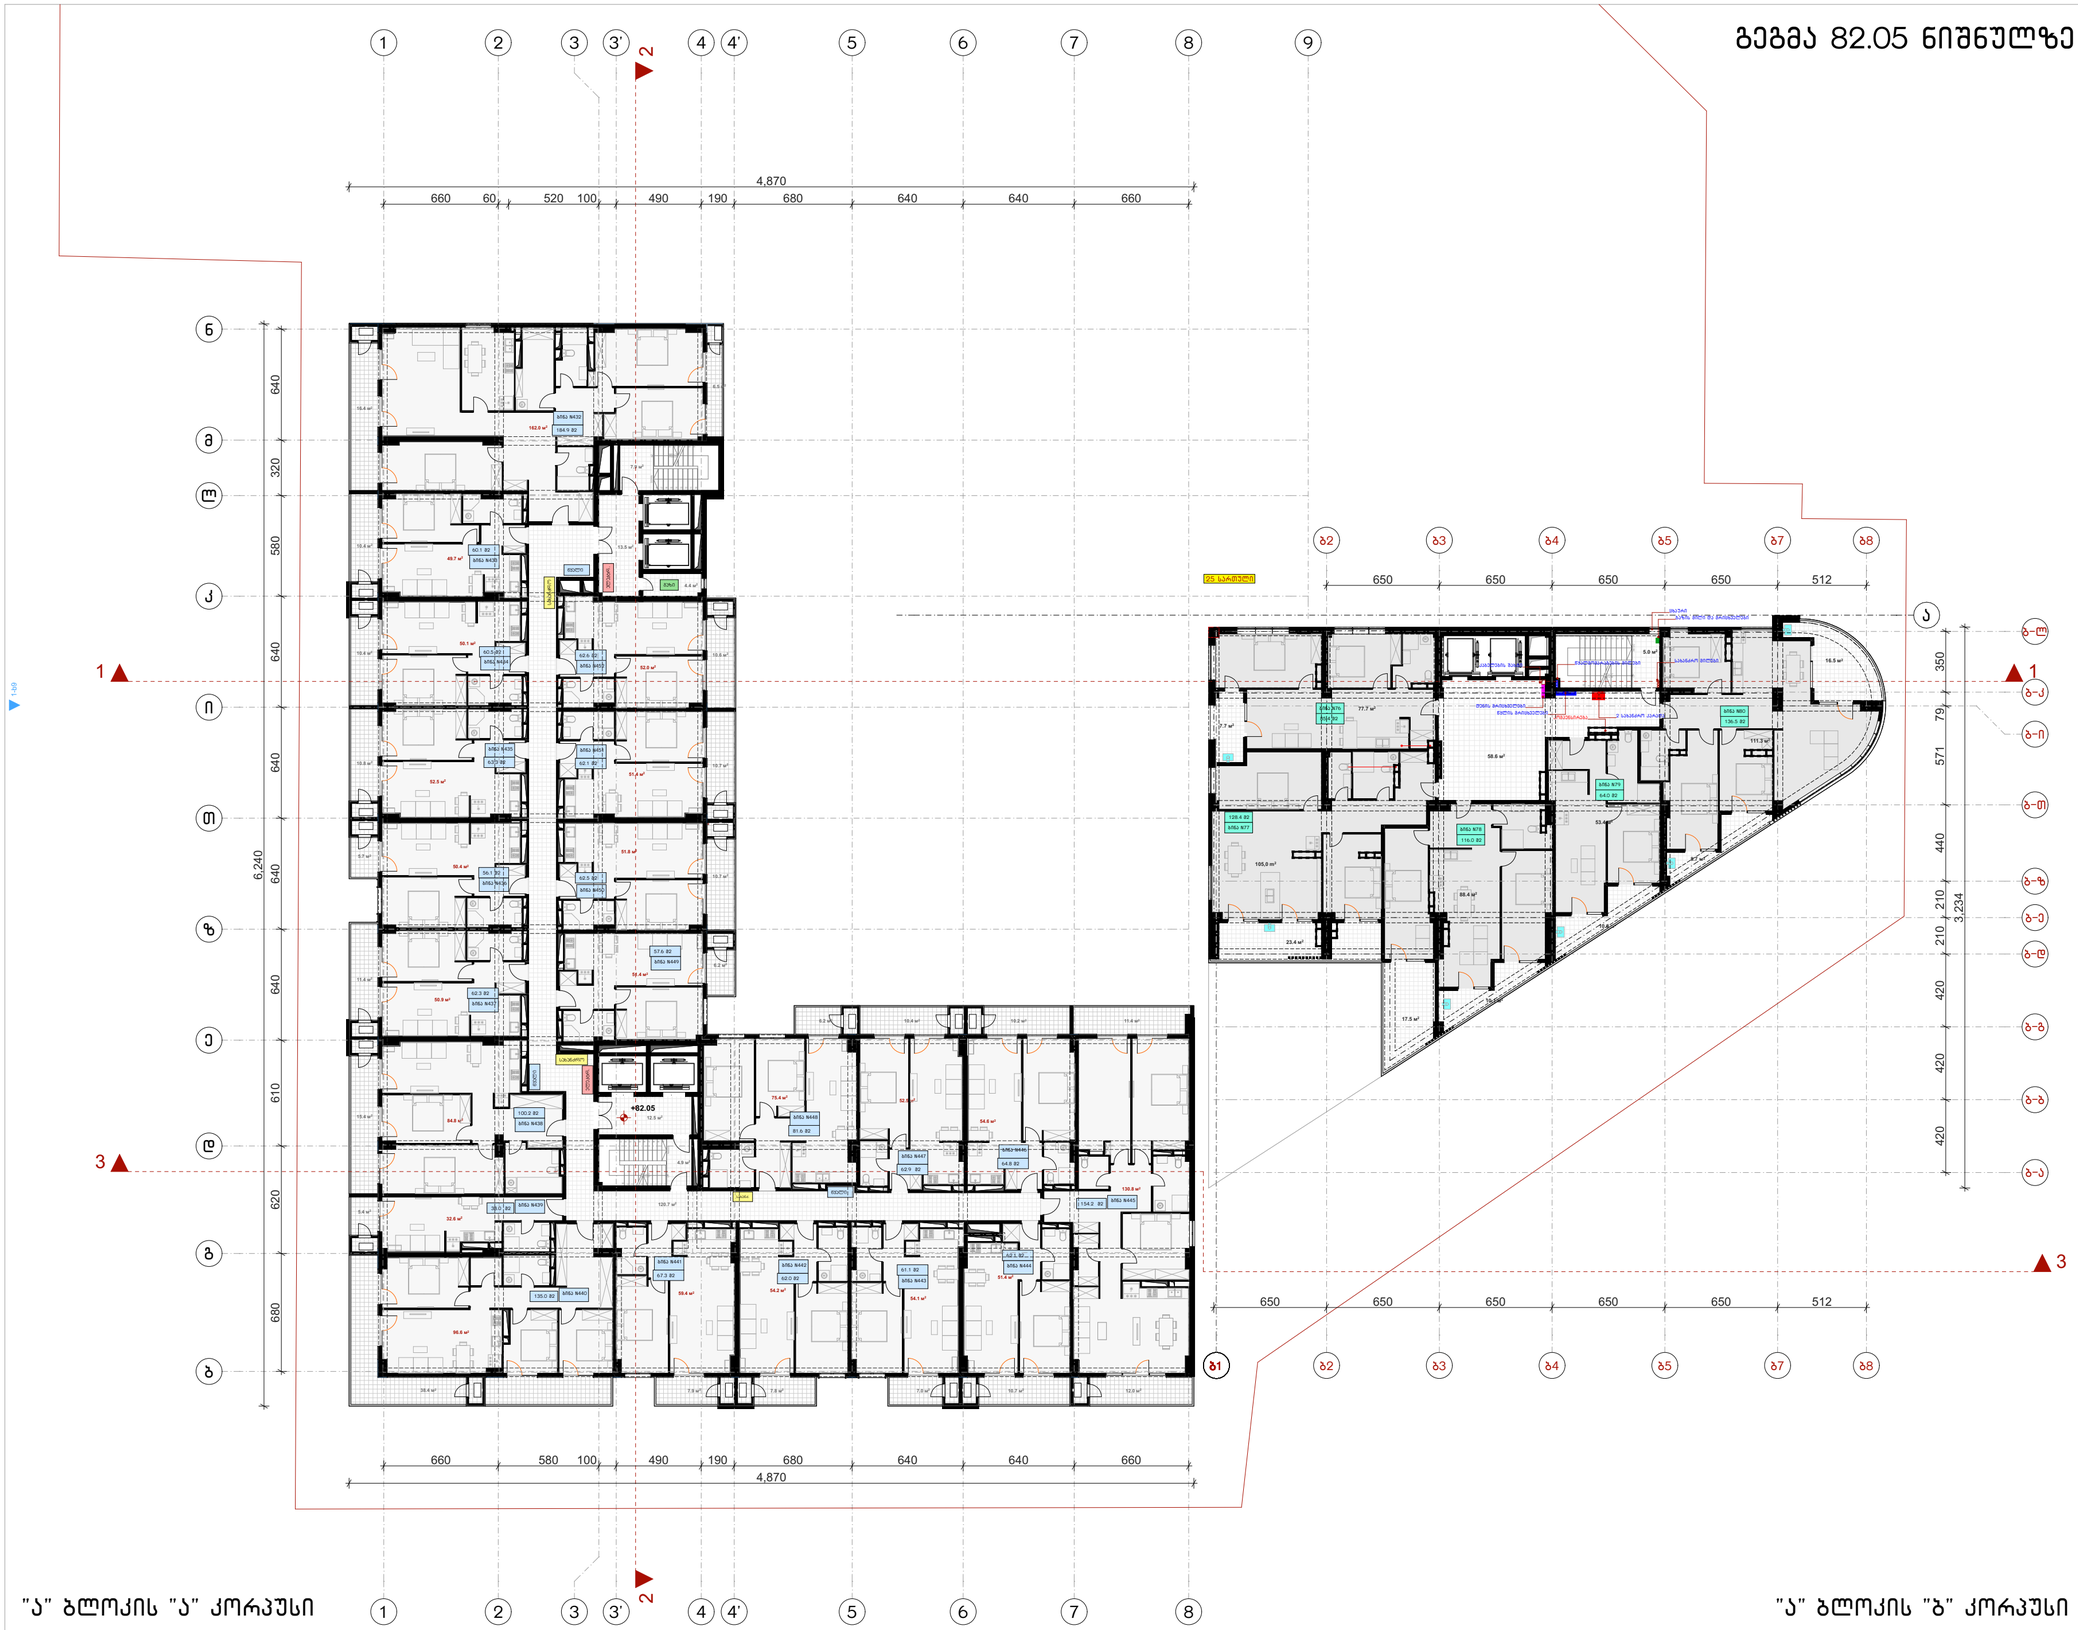

ფორმატი	ტაკეთა №	ფაილის სახელი
ა-1	–	–

შენიშვნები

კ2 სანგარიშო კროკები

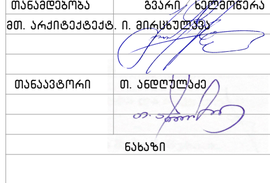

ექსპლიკაცია:

"ა" ბლოკის "ა" კორპუსი	
საცხოვრებელი	1368.6 მ²
საზაფხულო	252.6 მ²
სადარბაზო	163.9 მ²

"ა" ბლოკის "ბ" კორპუსი	
საცხოვრებელი	435.8 მ²
საზაფხულო	94.5 მ²
სადარბაზო	63.6 მ²

დამკვეთი:

ი.ბ.ა ოლიმპიური ვარსკვლავი
205176628

სს "ნიუ დეველოპმენტ"
405375277

ქ. თბილისში ქ. შარტავას 43-ში
ს.კ 01.10.13.015.069
შეთანხმებული პროექტის კორექტირება

არქიტექტურა

თანამდებობა	გვარი, ხელმოწერა
მთ. არქიტექტორი	ი. მირცხულავა
თანაავტორი	თ. ანდღულაძე

ნახაზი

მასშტაბი
1:250, 1:1573.05

თარიღი 20/09/2020

სტადია	ფურცლები	ფურცელი
პროექტი	–	–

გეგმა 85.35 ნიშნულზე

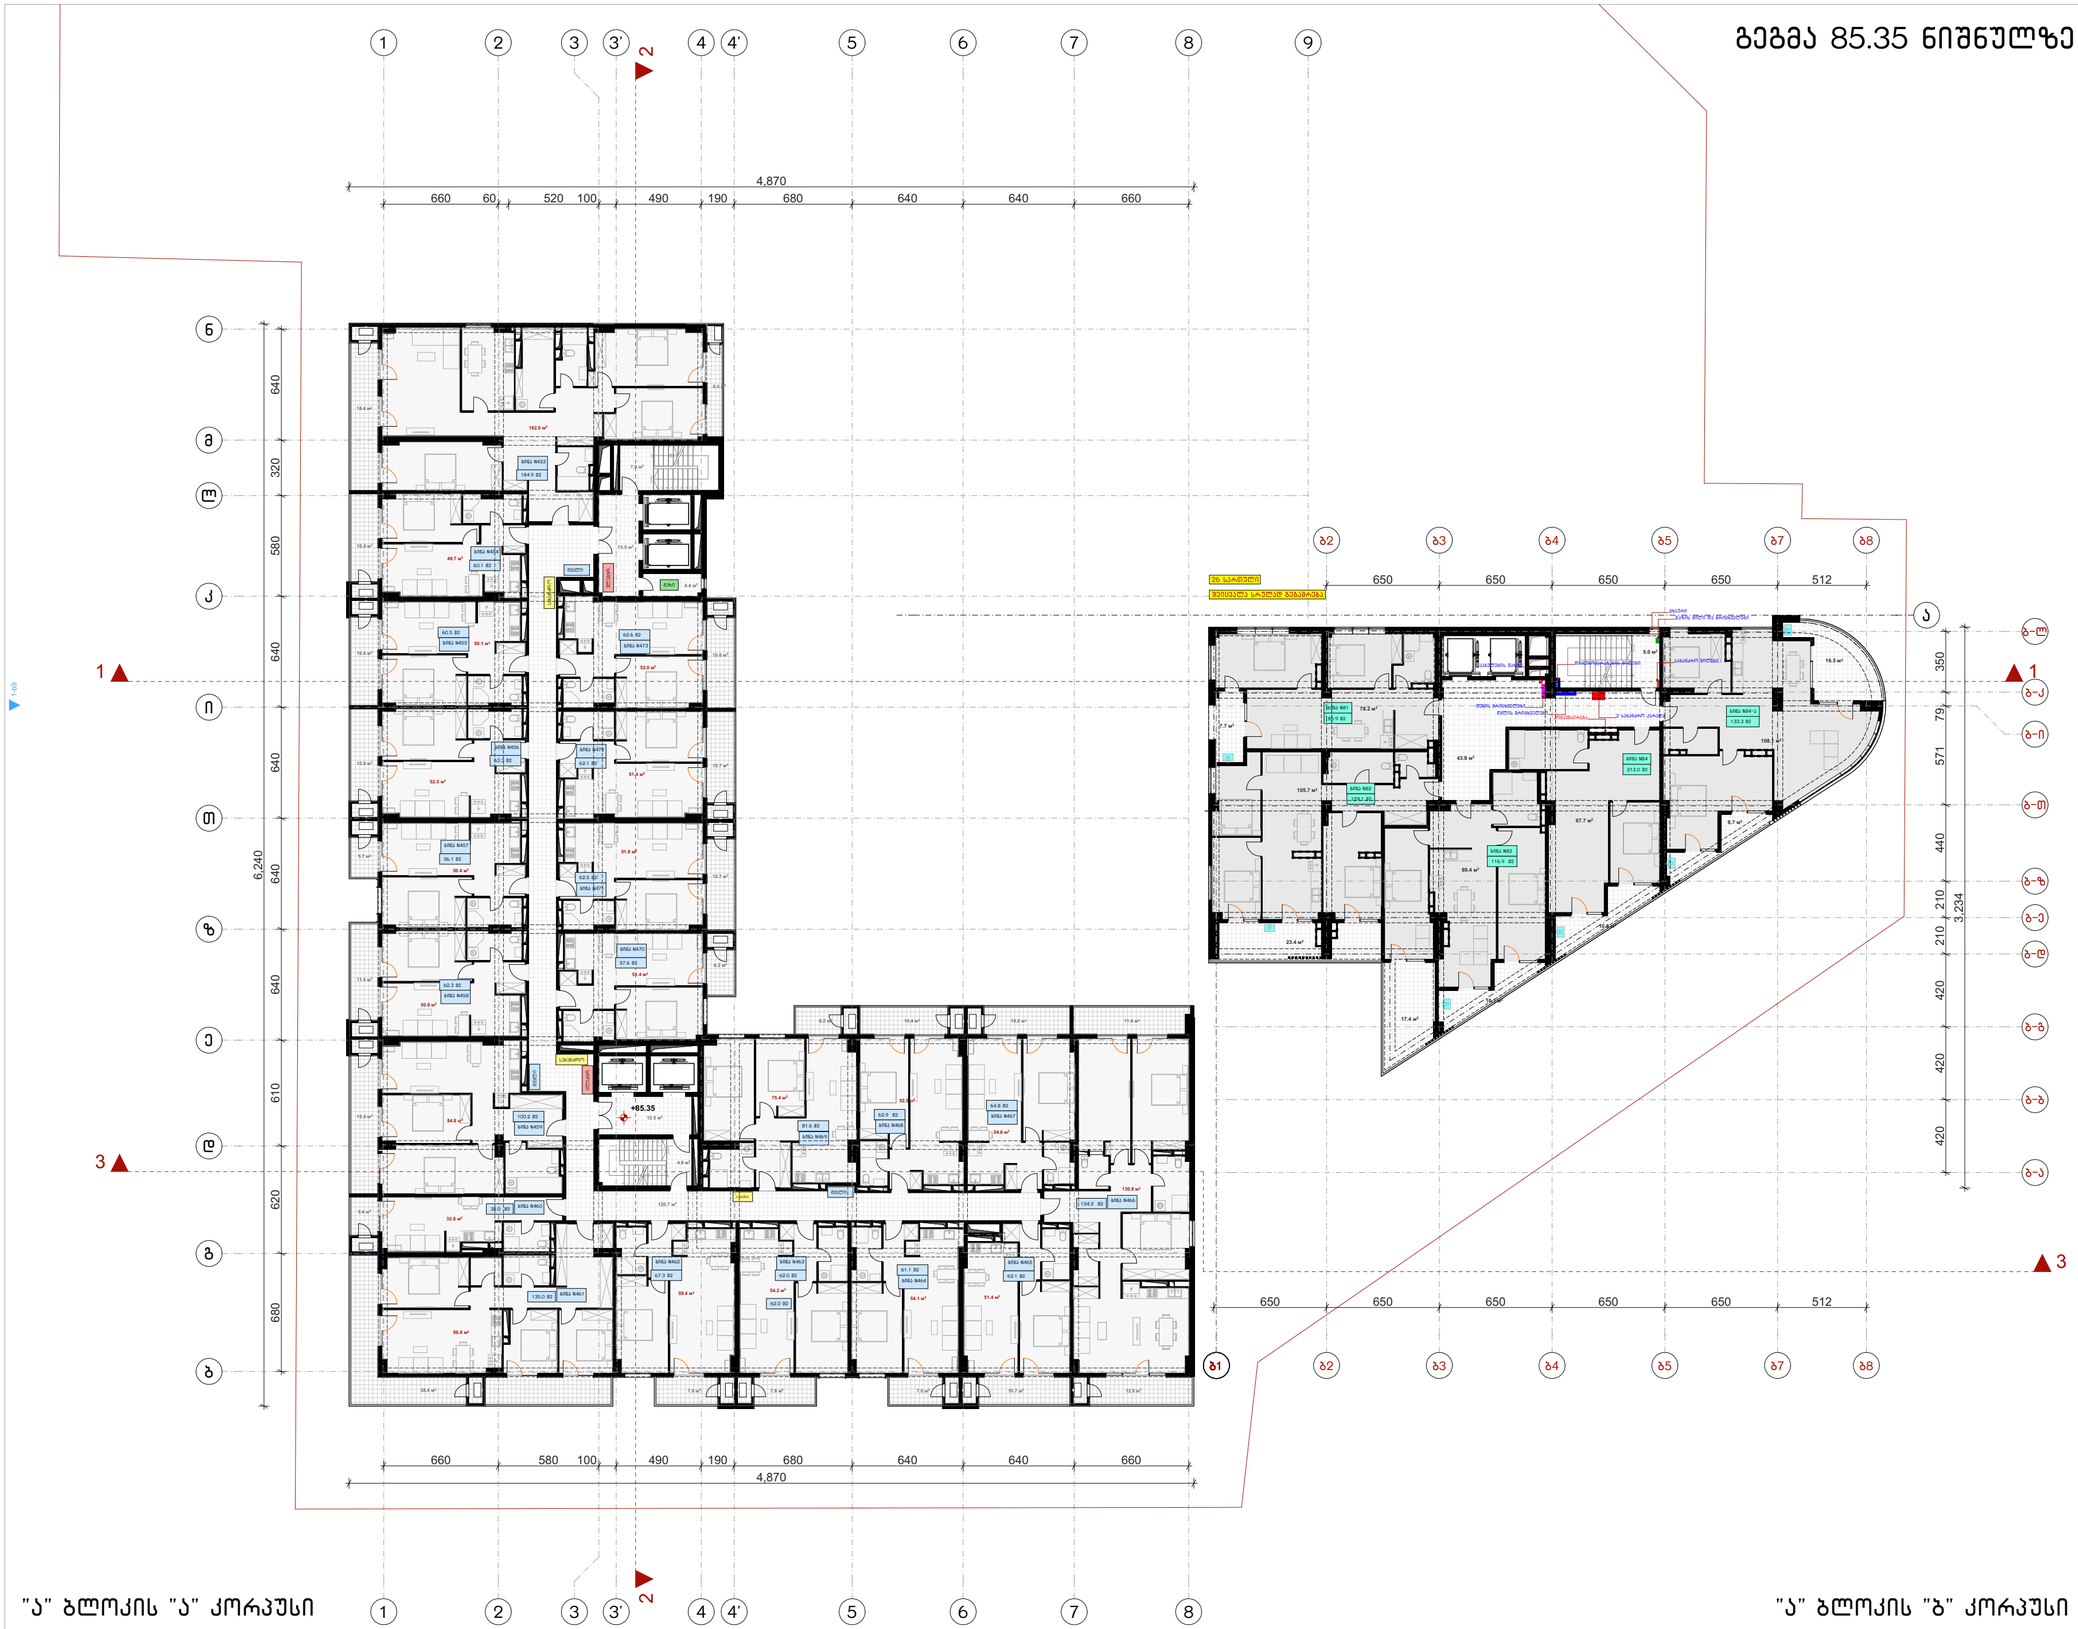

ფორმატი	ტაკეთა №	ფაილის სახელი
ა-1	–	–

შენიშვნები

კ2 სანგარიშო კროკები

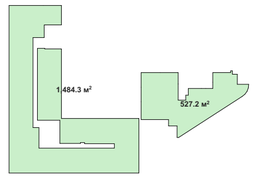

ექსპლიკაცია:

"ა" ბლოკის "ა" კორპუსი	
საცხოვრებელი	1368.6 მ²
საზაფხულო	252.6 მ²
სადარბაზო	163.9 მ²

"ა" ბლოკის "ბ" კორპუსი	
საცხოვრებელი	450.5 მ²
საზაფხულო	94.4 მ²
სადარბაზო	48.8 მ²

დამკვეთი:

205176628

სს "ნიუ დეველოპმენტ"
405375277

ქ. თბილისში ქ. შარტავას 43-ში
ს.კ 01.10.13.015.069
შეთანხმებული პროექტის კორექტირება

არქიტექტურა

თანამდებობა	გვარი, ხელმოწერა
მთ. არქიტექტორ.	ი. მირცხულავა
თანაავტორი	თ. ანდღულაძე

ნახაზი

მასშტაბი
1:250, 1:1573.05

თარიღი 20/09/2020

სტადია	ფურცლები	ფურცელი
პროექტი	–	–

გეგმა 88.65 ნიშნულზე



"ა" ბლოკის "ა" კორპუსი

"ა" ბლოკის "ბ" კორპუსი

ფორმატი	ტაკეთა №	ფაილის სახელი
ა-1	–	–

შენიშვნები

კ2 სანგარიშო კროკები

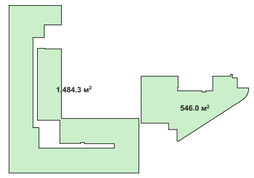

ექსპლიკაცია:

"ა" ბლოკის "ა" კორპუსი	
საცხოვრებელი	1370.5 მ²
საზაფხულო	252.6 მ²
სადარბაზო	163.9 მ²

"ა" ბლოკის "ბ" კორპუსი	
საცხოვრებელი	469.1 მ²
საზაფხულო	94.4 მ²
სადარბაზო	30.1 მ²

დამკვეთი:

205176628

სს "ნიუ დეველოპმენტ"
405375277

ქ. თბილისში ქ. შარტავას 43-ში
ს.კ 01.10.13.015.069
შეთანხმებული პროექტის კორექტირება

არქიტექტურა

თანამდებობა	გვარი, ხელმოწერა
მთ. არქიტექტორ.	ი. მირცხულავა
თანაავტორი	თ. ანდღულაძე

ნახაზი

მასშტაბი
1:250, 1:1573.05

თარიღი 20/09/2020

სტადია	ფურცლები	ფურცელი
პროექტი	–	–


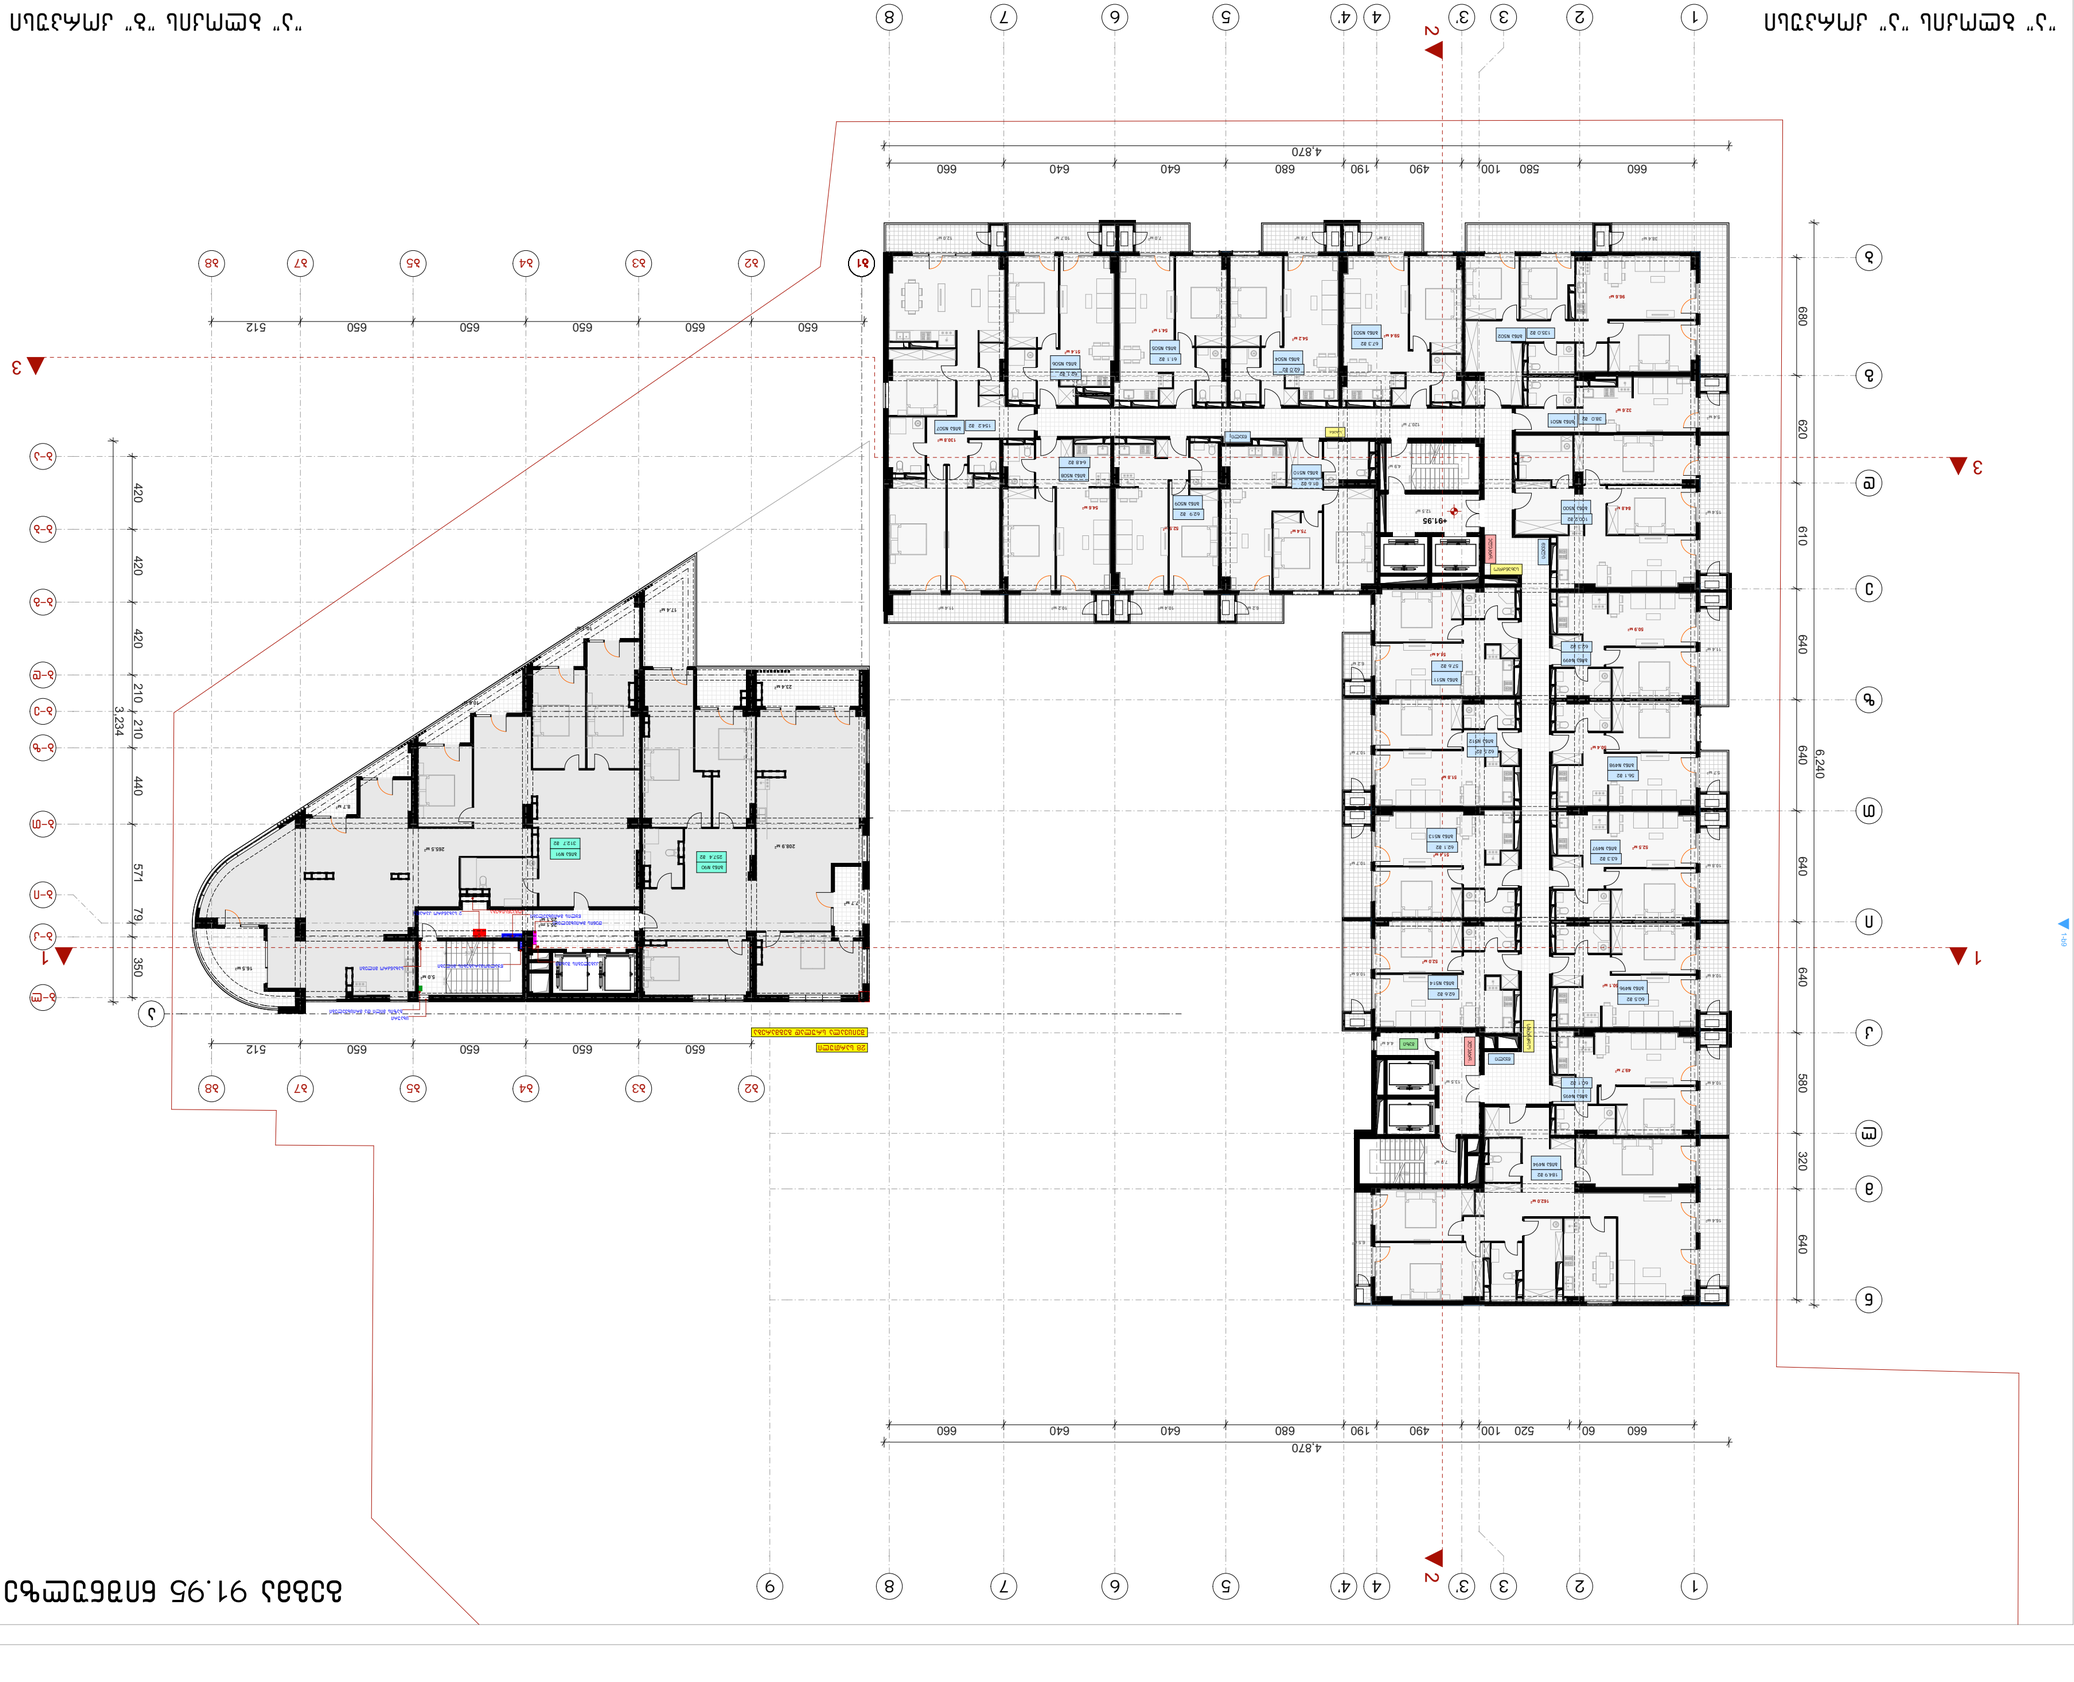
1
2
3
4
4'
5
6
7
8
9
660
580
100
490
190
680
640
660
4,870
660
60
520
100
490
190
680
640
640
660
4,870
6,240
640
320
580
640
610
820
680
640
1-100
650
650
650
650
650
512
512
650
650
650
650
650
512
420
420
420
210
210
440
571
79
350
3,234
1
2
3

გეგმა 95.25 ნიშნულზე

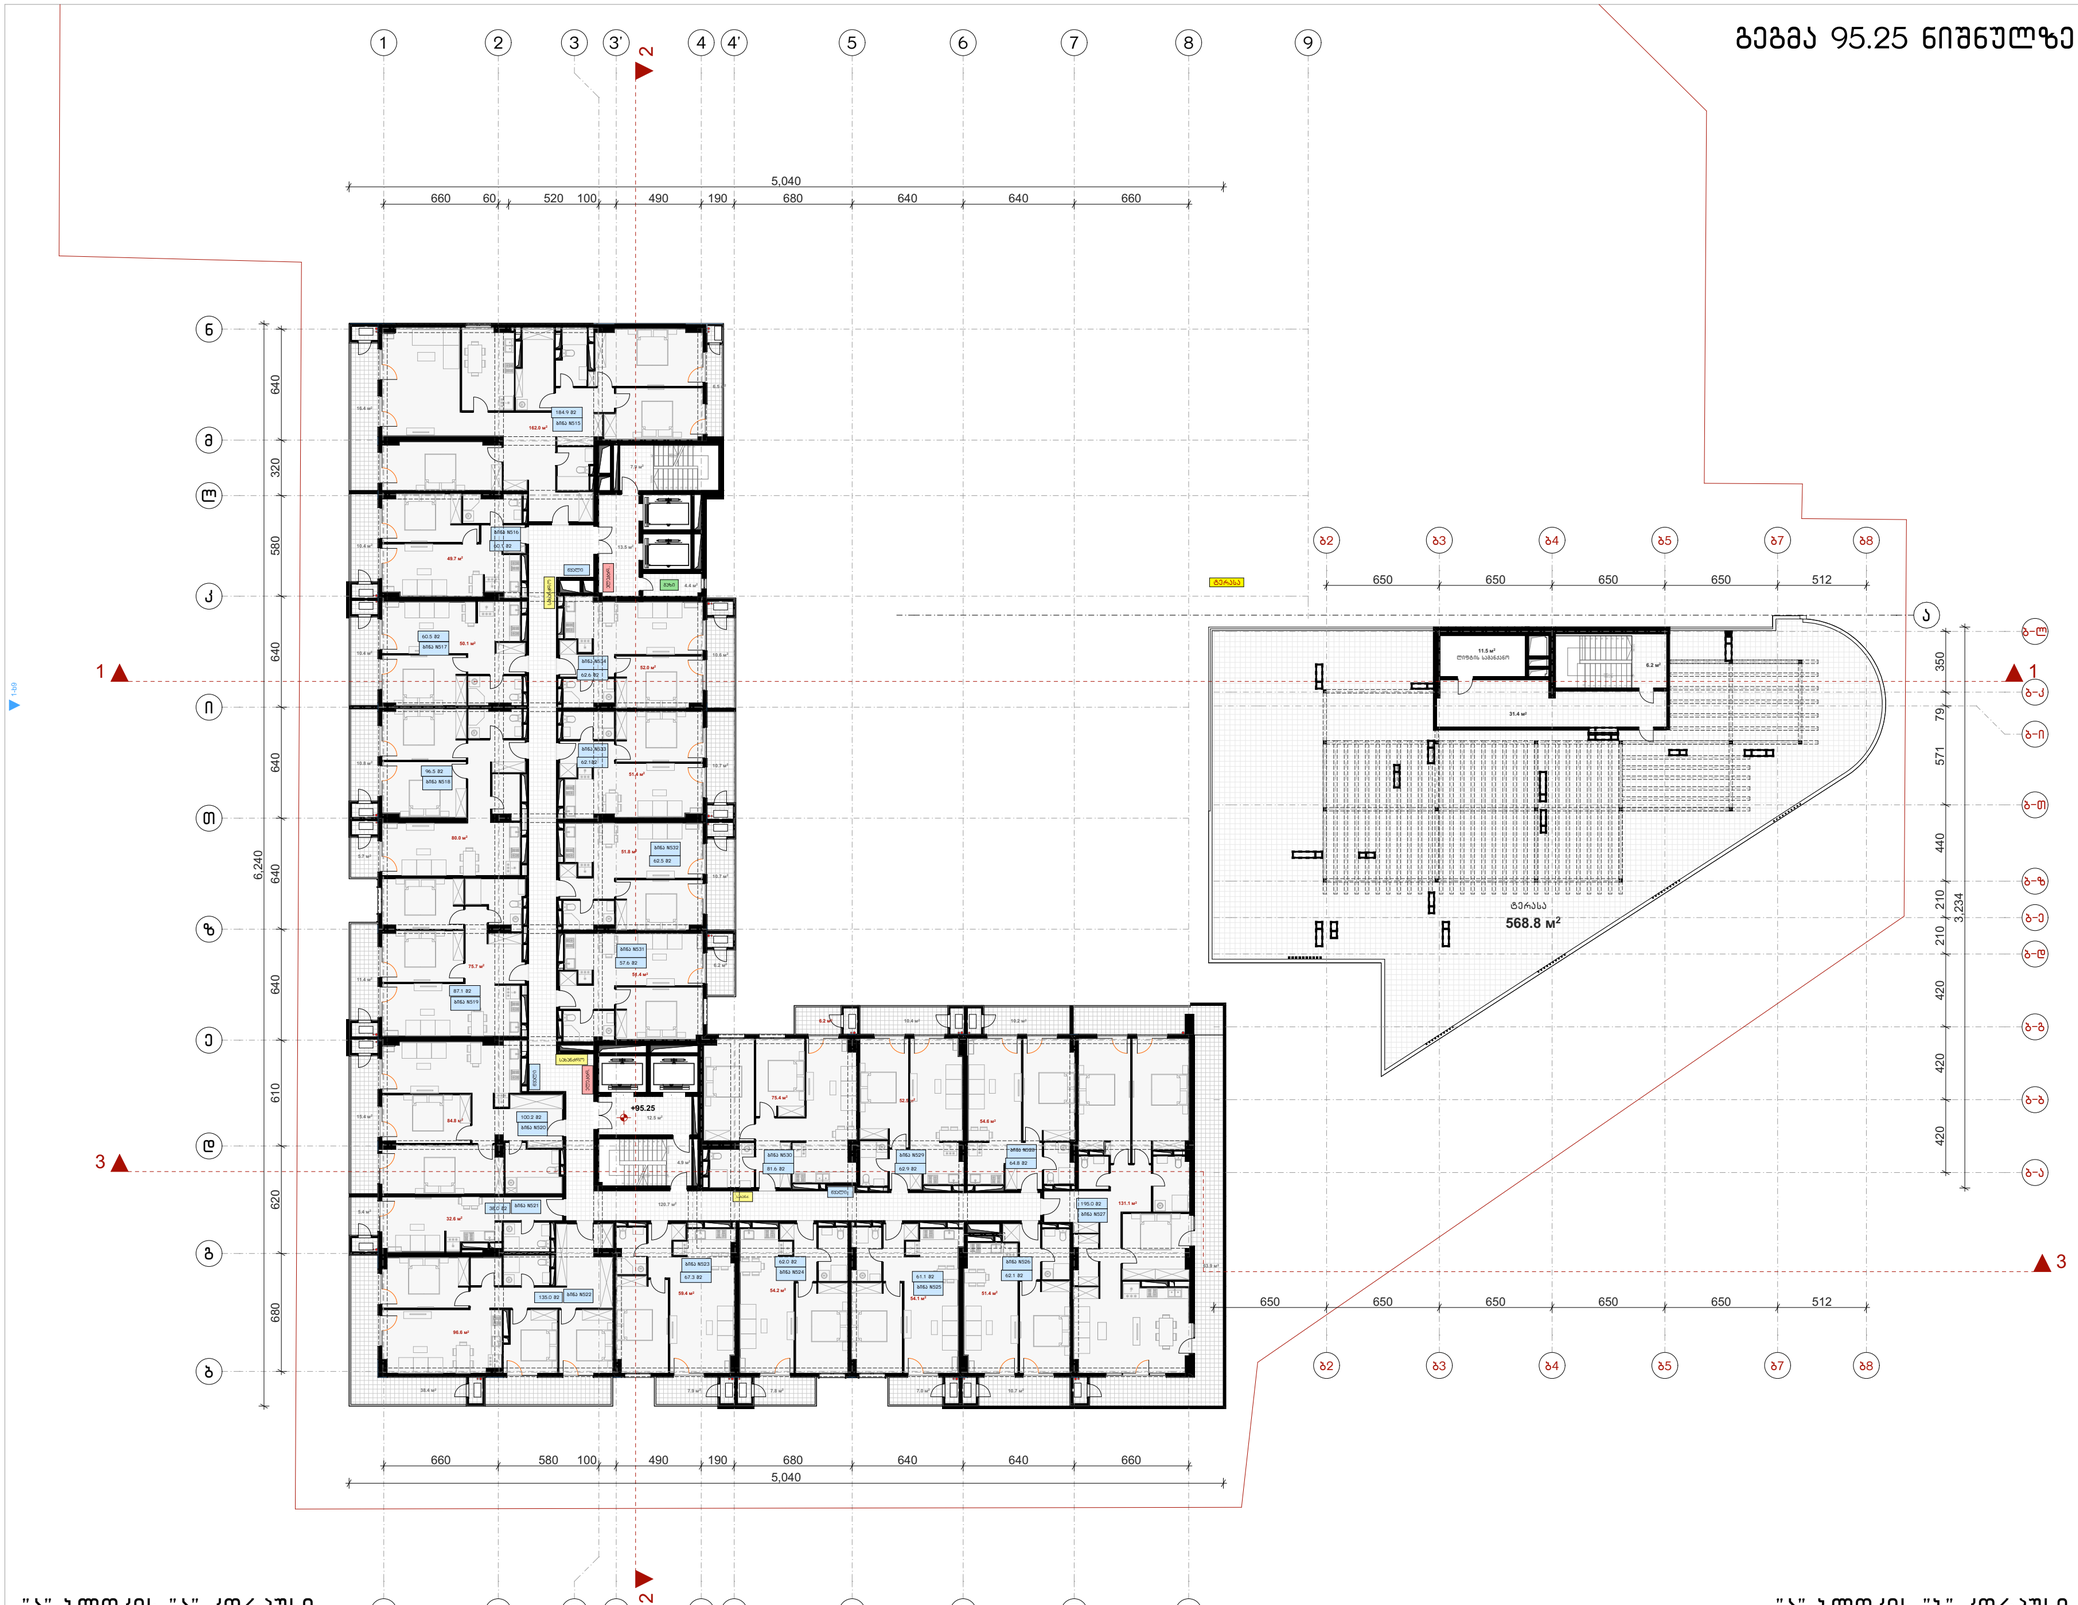

"ა" ბლოკის "ა" კორპუსი

"ა" ბლოკის "ბ" კორპუსი

ფორმატი	ტაკეთა №	ფაილის სახელი
ა-1	–	–

შენიშვნები

კ2 სანგარიშო კროკები

ექსპლიკაცია:

"ა" ბლოკის "ა" კორპუსი	
საცხოვრებელი	1370.8 მ²
საზაფხულო	293.1 მ²
სადარბაზო	163.9 მ²

"ა" ბლოკის "ბ" კორპუსი	
საზაფხულო	568.8 მ²
სადარბაზო	37.6 მ²
დამხმარე	11.5 მ²

დამკვეთი:

ი.ბ.ა ოლიმპიური ვარსკვლავი
205176628

სს "ნიუ დეველოპმენტ"
405375277

ქ. თბილისში ქ. შარტავას 43-ში
ს.კ 01.10.13.015.069
შეთანხმებული პროექტის კორექტირება

არქიტექტურა

თანამდებობა	გვარი, ხელმოწერა
მთ. არქიტექტ.	ი. მირცხულავა
თანაავტორი	თ. ანდღულაძე

ნახაზი

მასშტაბი 1:250, 1:1573.05

თარიღი 20/09/2020

სტადია	ფურცლები	ფურცელი
პროექტი	–	–

გეგმა 98.55 ნიშნულზე

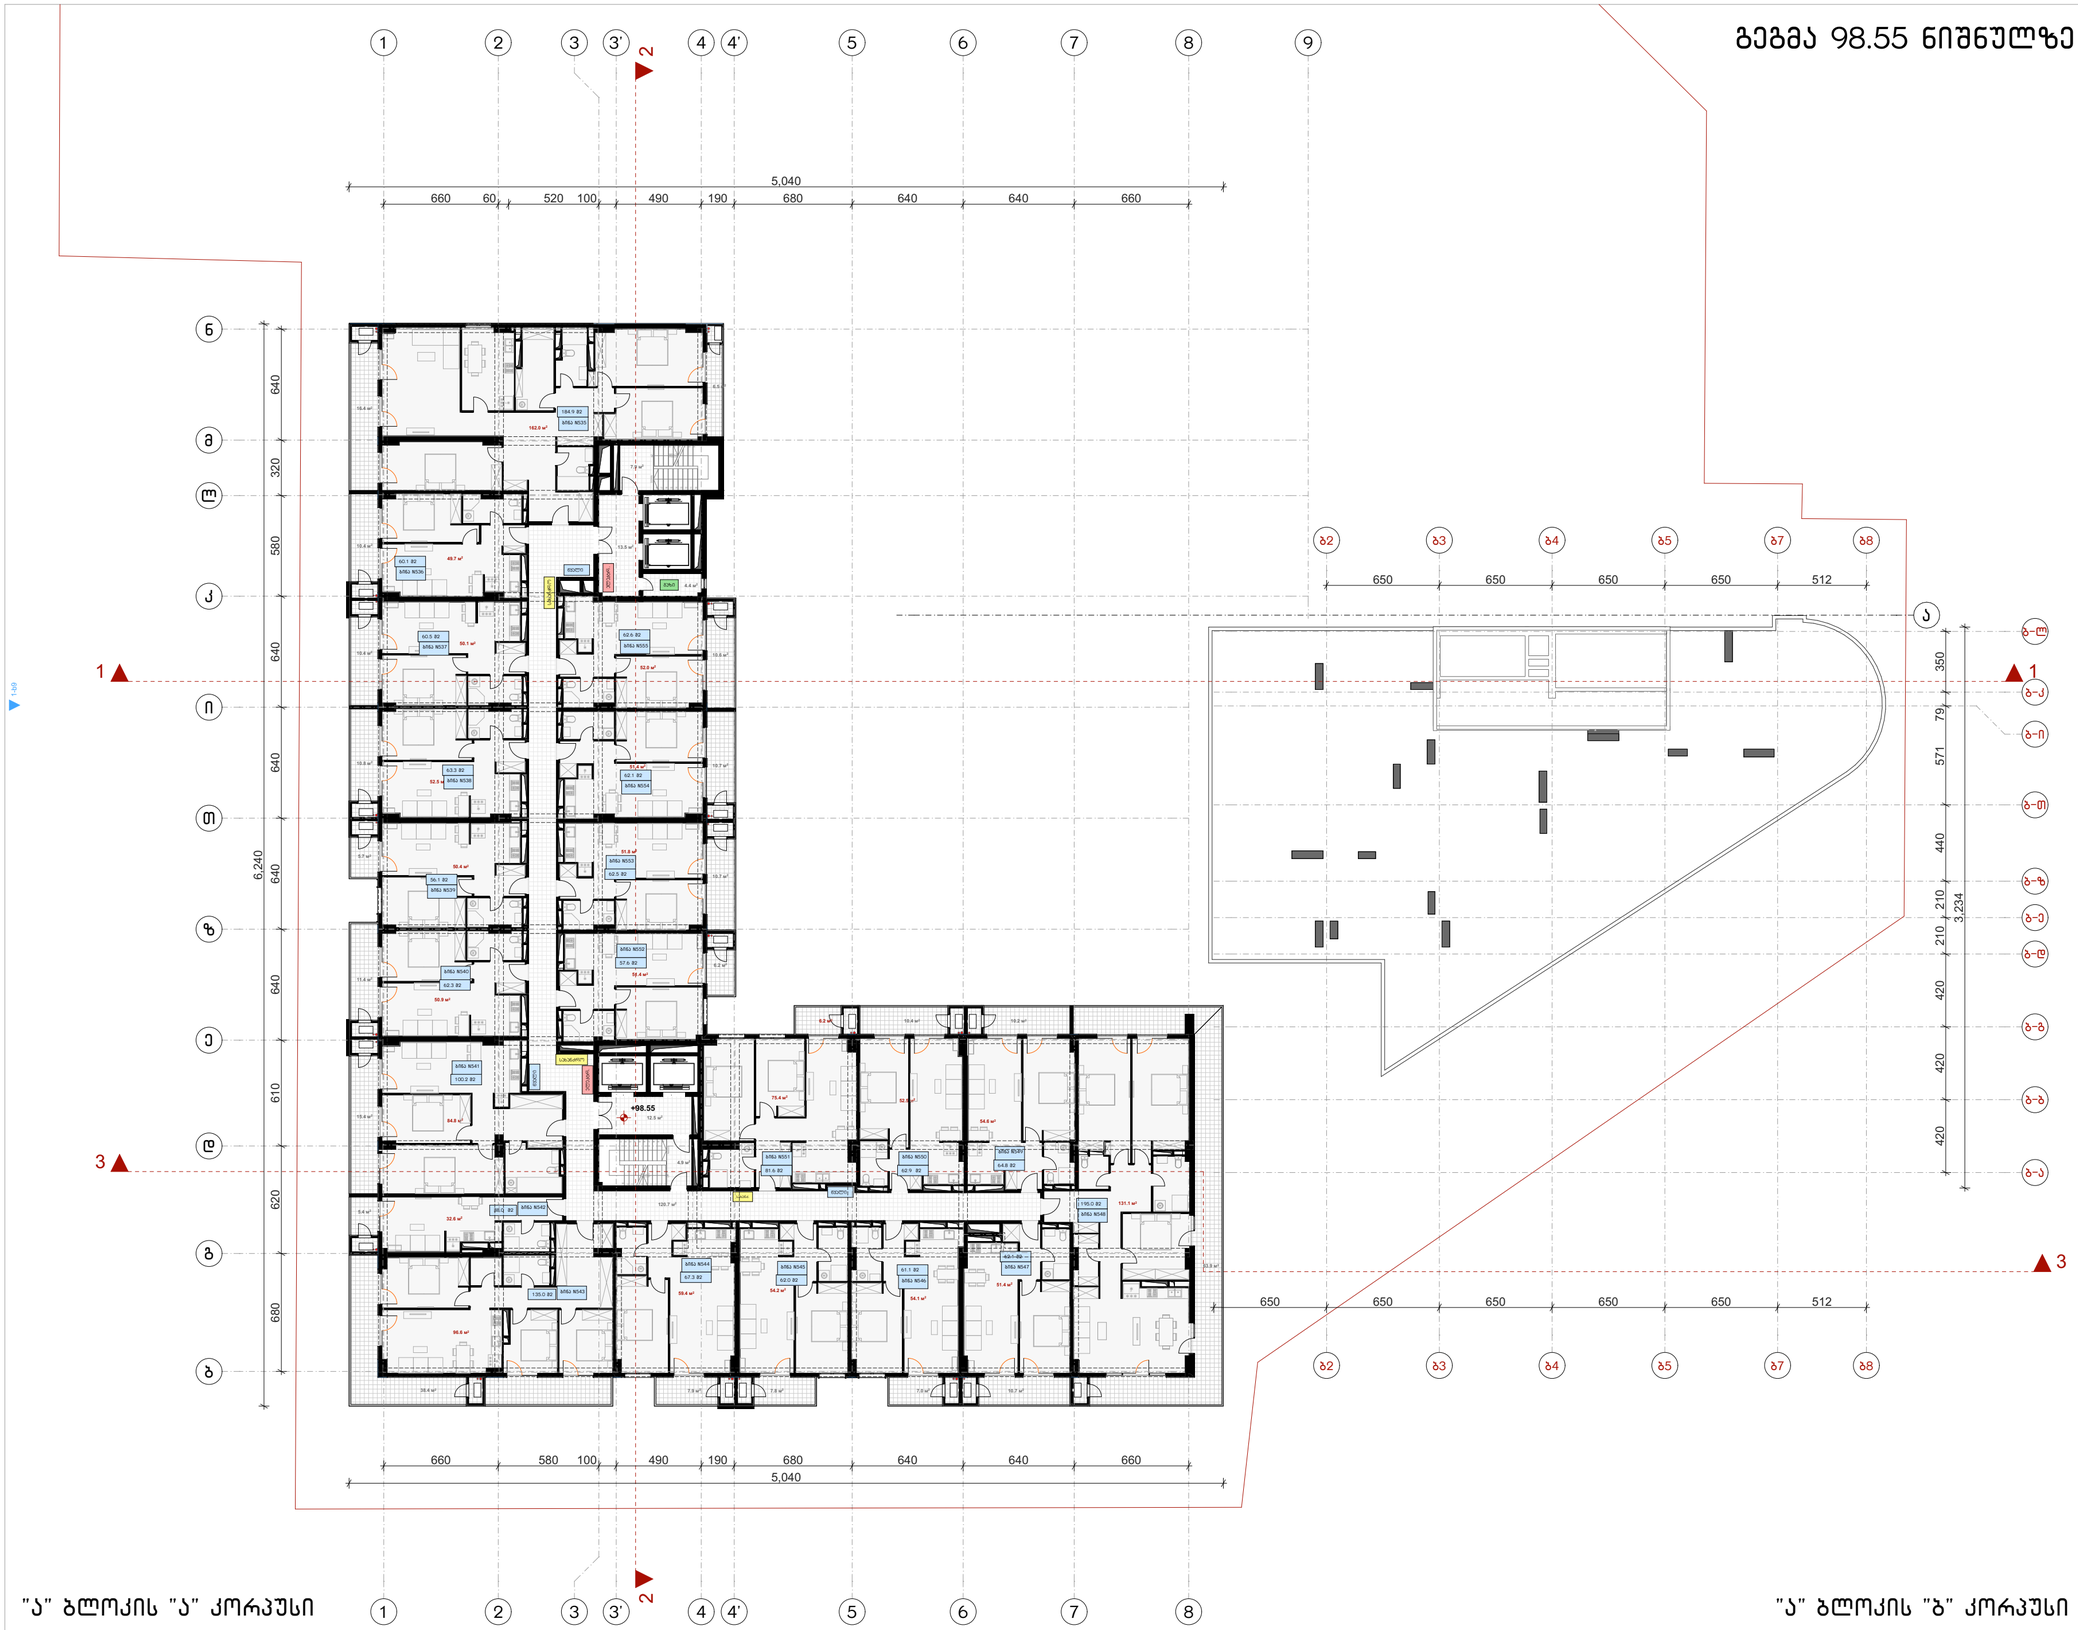

ფორმატი	ტაკეთა №	ფაილის სახელი
ა-1	–	–

შენიშვნები

კ2 სანგარიშო კროკები

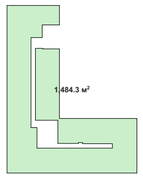

ექსპლიკაცია:

"ა" ბლოკის "ა" კორპუსი	
საცხოვრებელი	1368.9 მ²
საზაფხულო	293.1 მ²
სადარბაზო	163.9 მ²
"ა" ბლოკის "ბ" კორპუსი	

დამკვეთი:

ი.ბ.ა ოლიმპიური ვარსკვლავი
205176628

სს "ნიუ დეველოპმენტი"
405375277

ქ. თბილისში ქ. შარტავას 43-ში
ს.კ 01.10.13.015.069
შეთანხმებული პროექტის კორექტირება

არქიტექტურა

თანამდებობა	გვარი, ხელმოწერა
მთ. არქიტექტორი	ი. მირცხულავა
თანაავტორი	თ. ანდღულაძე

ნახაზი

მასშტაბი 1:250, 1:1573.05

თარიღი 20/09/2020

სტადია	ფურცლები	ფურცელი
პროექტი	–	–

გეგმა 101.85 ნიშნულზე

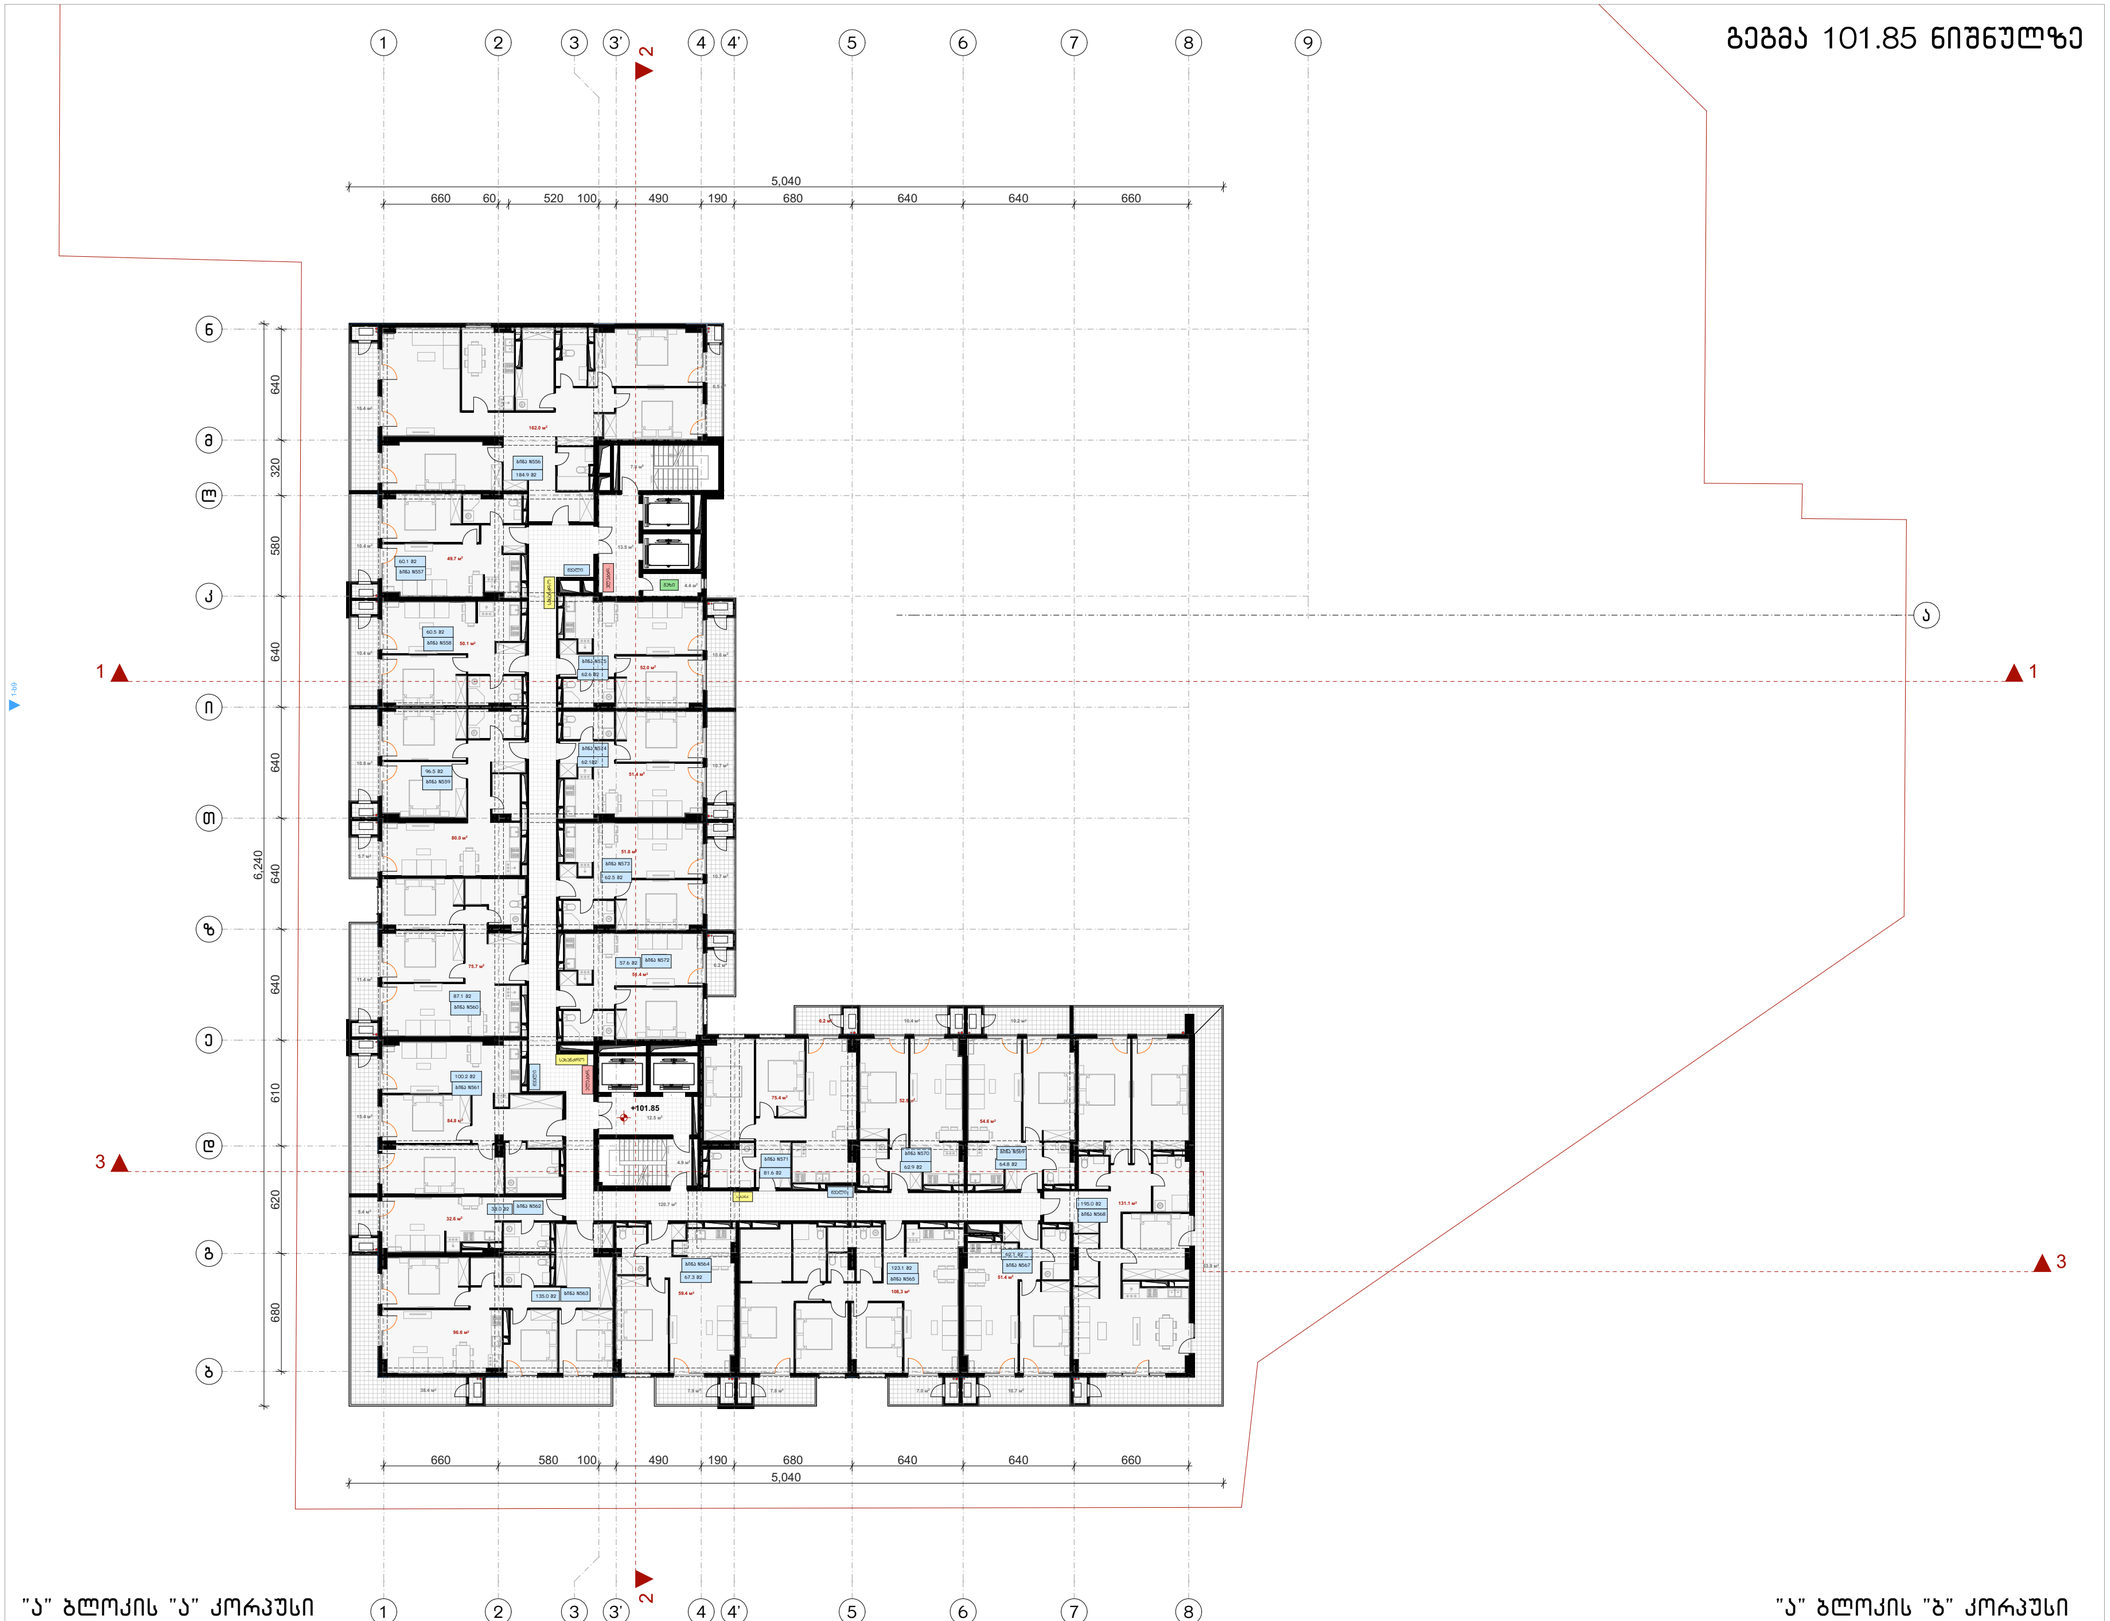

"ა" ბლოკის "ა" კორპუსი

"ა" ბლოკის "ბ" კორპუსი

ფორმატი	ტაკვეთა №	ფაილის სახელი
ა-1	–	–

შენიშვნები

კ2 სანგარიშო კროკები

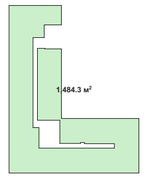

ექსპლიკაცია:

"ა" ბლოკის "ა" კორპუსი	
საცხოვრებელი	1370.8 მ²
საზაფხულო	293.1 მ²
სადარბაზო	163.9 მ²
"ა" ბლოკის "ბ" კორპუსი	

დამკვეთი:

ი.ბ.ა ოლიმპიური ვარსკვლავი
205176628

სს "ნიუ დეველოპმენტ"
405375277

ქ. თბილისში ქ. შარტავას 43-ში
ს.კ 01.10.13.015.069
შეთანხმებული პროექტის კორექტირება

არქიტექტურა

თანამდებობა	გვარი, ხელმოწერა
მთ. არქიტექტორი	ი. მირცხულავა
თანაავტორი	თ. ანდღულაძე

ნახაზი

მასშტაბი
1:250, 1:1573.05

თარიღი 20/09/2020

სტადია	ფურცლები	ფურცელი
პროექტი	–	–

გეგმა 105.15 ნიშნულზე

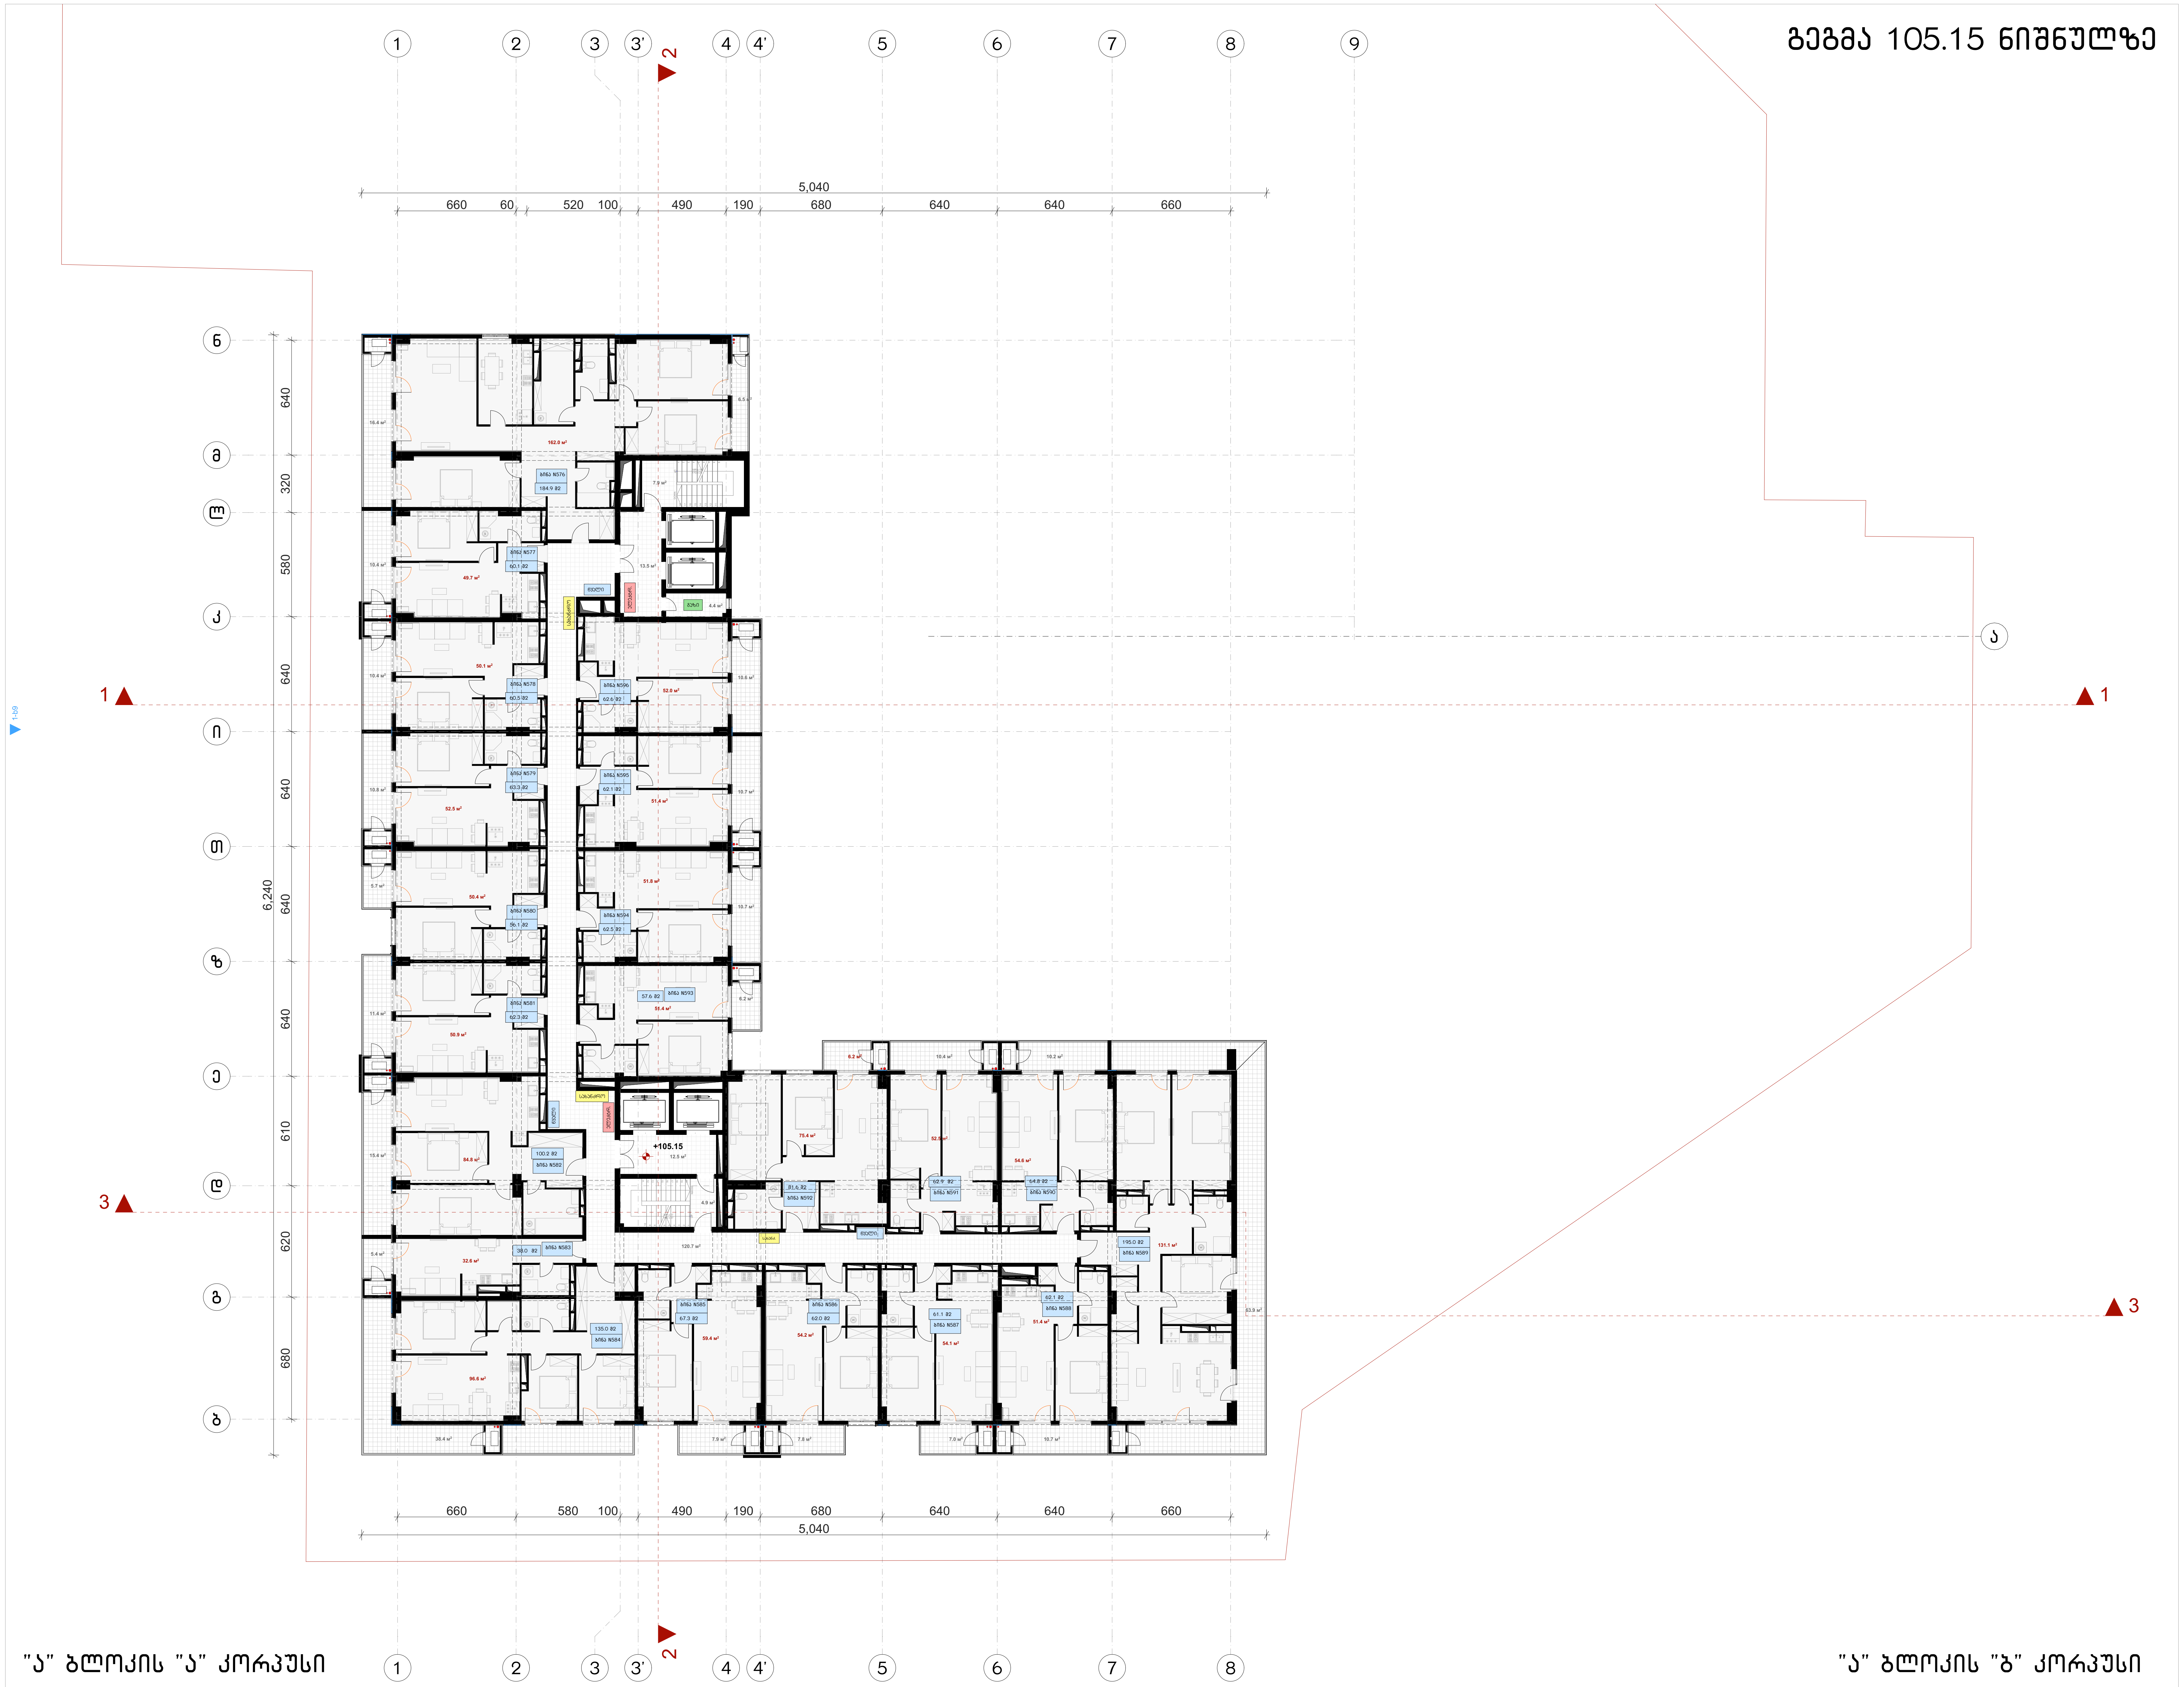

"ა" ბლოკის "ა" კორპუსი

"ა" ბლოკის "ბ" კორპუსი

ფორმატი	დაკვეთა №	ფაილის სახელი
ა-1	–	–

შენიშვნები

კ2 სანგარიშო კროკები

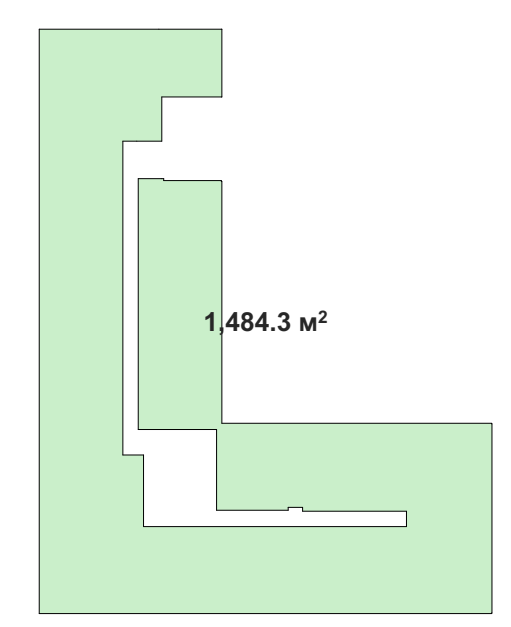

ექსპლიკაცია:

"ა" ბლოკის "ა" კორპუსი	
საცხოვრებელი	1368.9 $მ^2$
საზაფხულო	293.1 $მ^2$
სადარბაზო	163.9 $მ^2$
"ა" ბლოკის "ბ" კორპუსი	

დამკვეთი:

ი.ბ.ა ოლიმპიური ვარსკვლავი
205176628

სს "ნიუ დეველოპმენტი"
405375277

ქ. თბილისში ჟ. შარტავას 43-ში
ს.კ 01.10.13.015.069
შეთანხმებული პროექტის კორექტირება

არქიტექტურა

თანამდებობა	გვარი ხელმოწერა
მთ. არქიტექტექტ.	ი. მირცხულავა
თანაავტორი	თ. ანდღულაძე

ნახაზი

მასშტაბი
1:250, 1:1573.05

თარიღი 20/09/2020

სტადია	ფურცლები	ფურცელი
პროექტი	–	–

გეგმა 108.45 ნიშნულზე

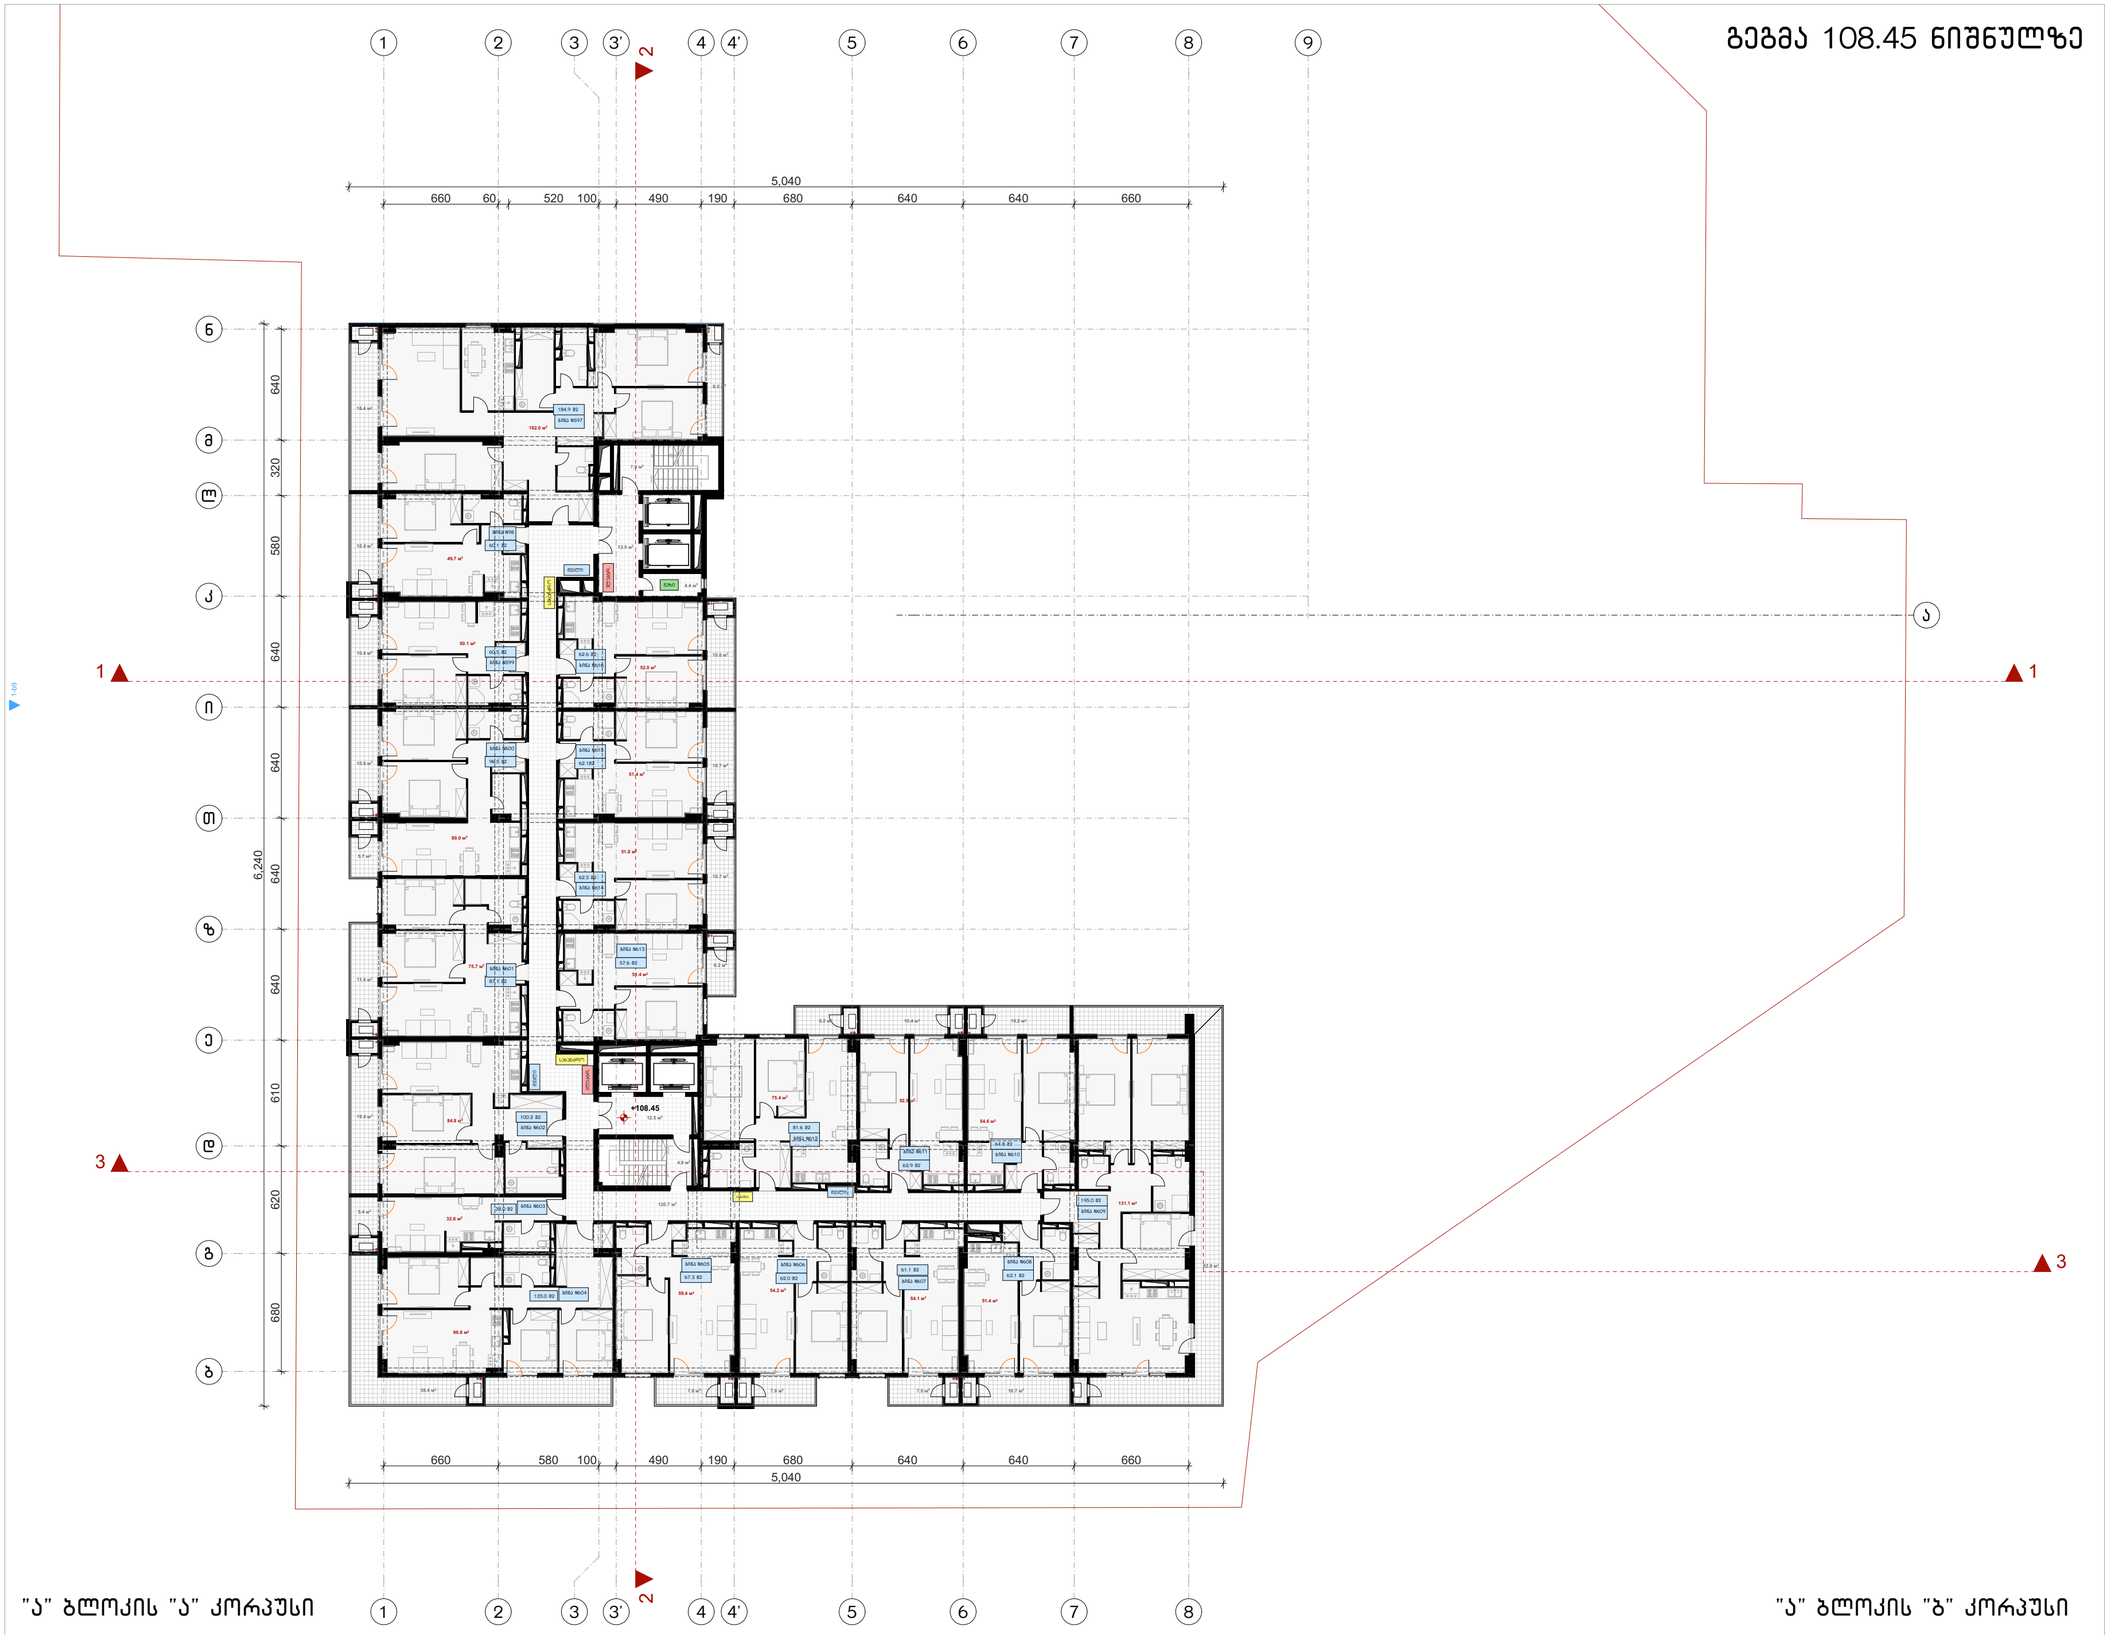

ფორმატი	ტაკვეთა №	ფაილის სახელი
ა-1	–	–

შენიშვნები

კ2 სანგარიშო კროკები

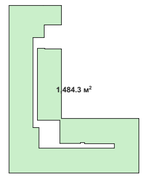

ექსპლიკაცია:

"ა" ბლოკის "ა" კორპუსი	
საცხოვრებელი	1370.8 მ²
საზაფხულო	293.1 მ²
სადარბაზო	163.9 მ²

"ა" ბლოკის "ბ" კორპუსი	

დამკვეთი:

205176628

სს "ნიუ დეველოპმენტ"
405375277

ქ. თბილისში ქ. შარტავას 43-ში
ს.კ 01.10.13.015.069
შეთანხმებული პროექტის კორექტირება

არქიტექტურა

თანამდებობა	გვარი, ხელმოწერა
მთ. არქიტექტორ.	ი. მირსკულავა
თანაავტორი	თ. ანდღულაძე

ნახაზი

მასშტაბი
1:250, 1:1573.05

თარიღი 20/09/2020

სტადია	ფურცლები	ფურცელი
პროექტი	–	–

გეგმა 111.75 ნიშნულზე

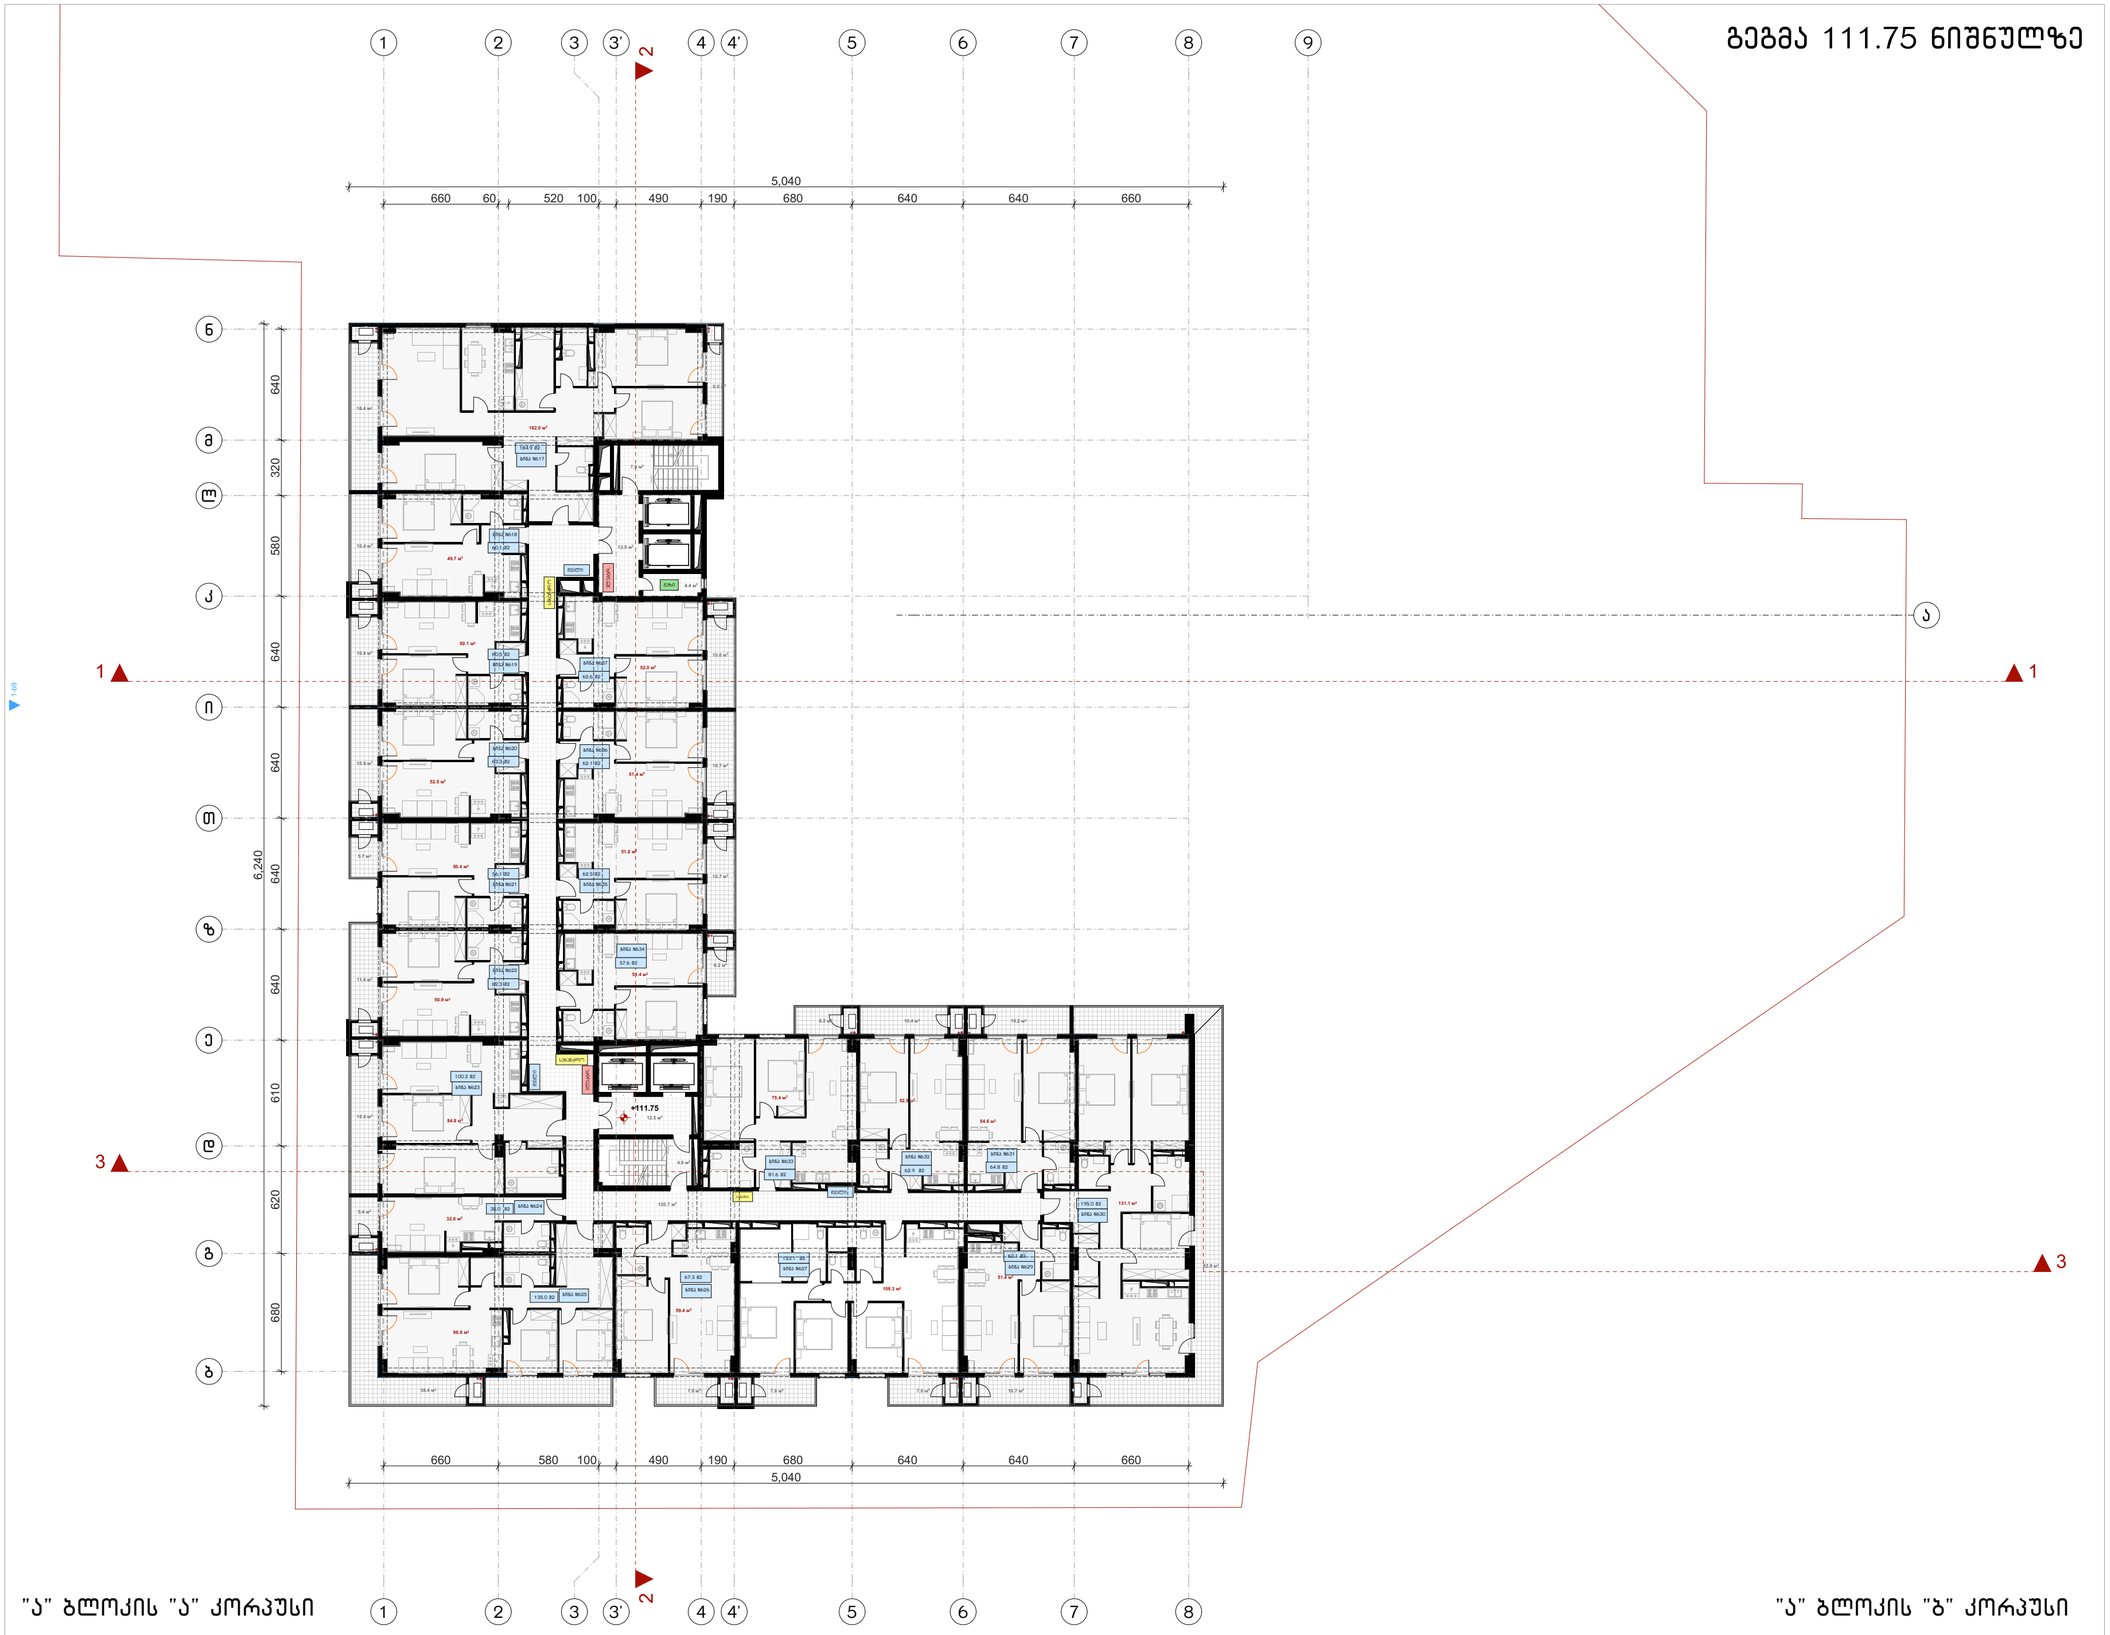

ფორმატი	ტაკვეთა №	ფაილის სახელი
ა-1	–	–

შენიშვნები

კ2 სანგარიშო კროკები

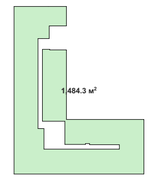

ექსპლიკაცია:

"ა" ბლოკის "ა" კორპუსი	
საცხოვრებელი	1368.9 მ²
საზაფხულო	293.1 მ²
სადარბაზო	163.9 მ²

"ა" ბლოკის "ბ" კორპუსი	

დამკვეთი:

ი.მ.ა ოლიმპიური პარკკვლავი
205176628

სს "ნიუ დეველოპმენტი"
405375277

ქ. თბილისში ქ. შარტავას 43-ში
ს.კ 01.10.13.015.069
შეთანხმებული პროექტის კორექტირება

არქიტექტურა

თანამდებობა	გვარი, ხელმოწერა
მთ. არქიტექტორი	ი. ვირსალაძე
თანაავტორი	თ. ანდღულაძე

ნახაზი

მასშტაბი
1:250, 1:1573.05

თარიღი 20/09/2020

სტადია	ფურცლები	ფურცელი
პროექტი	–	–

გეგმა 115.05 ნიშნულზე

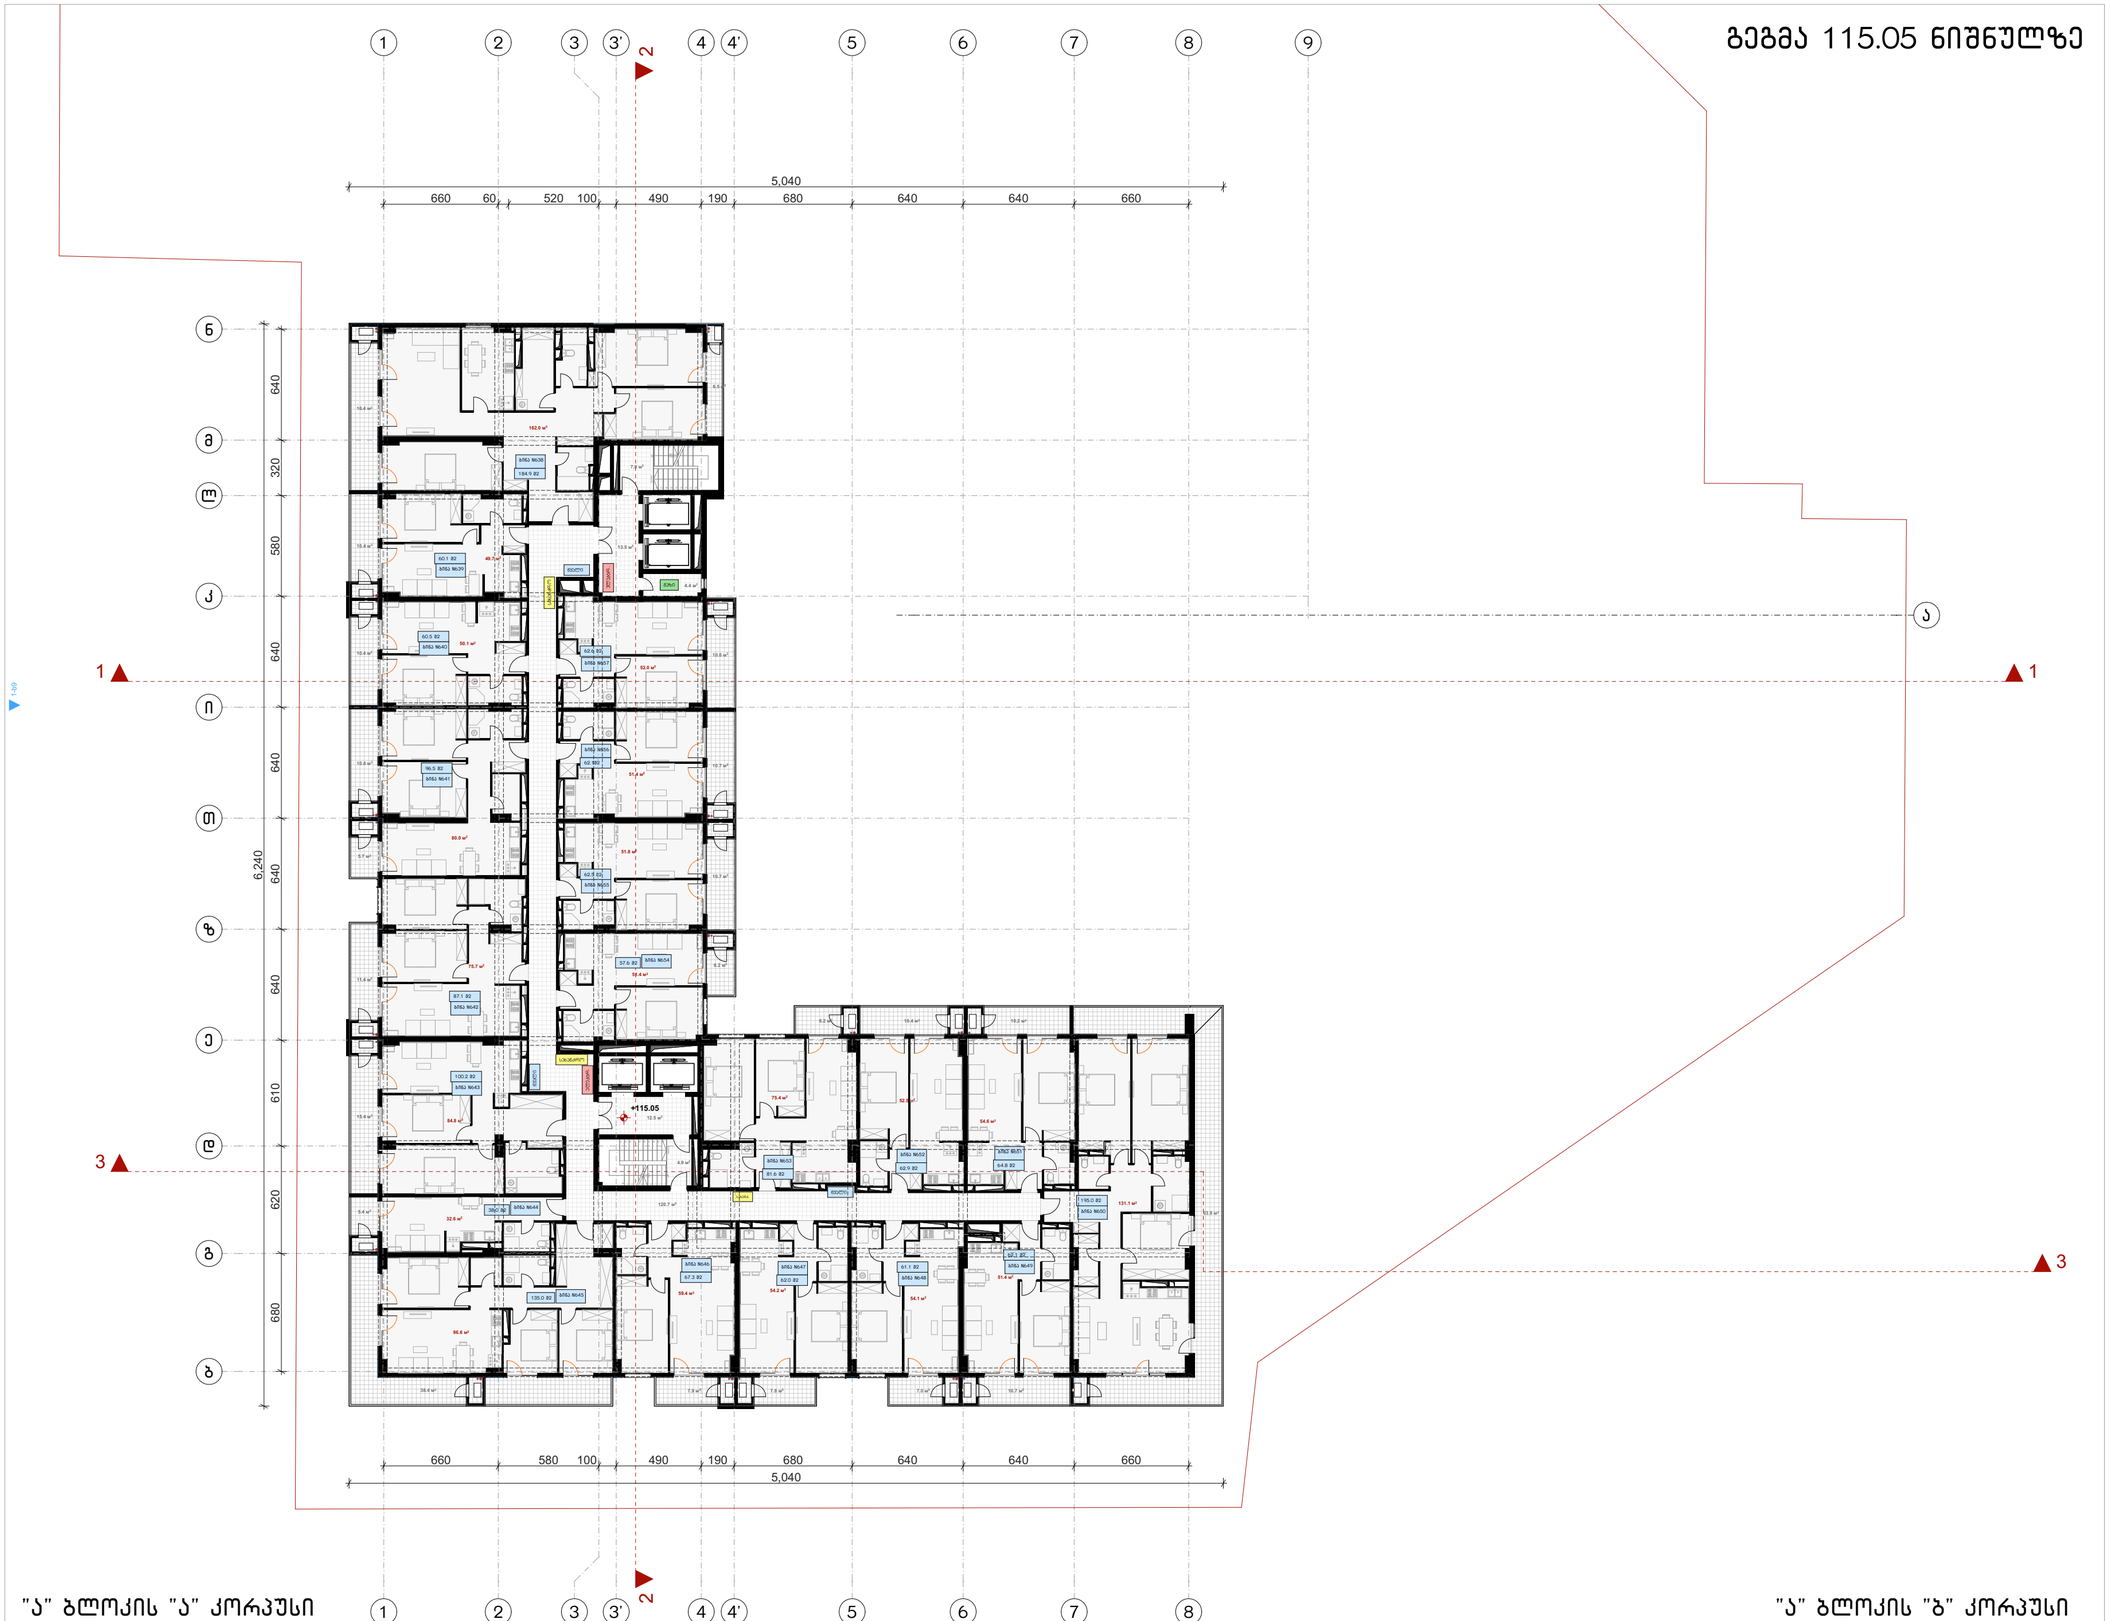

"ა" ბლოკის "ა" კორპუსი

"ა" ბლოკის "ბ" კორპუსი

ფორმატი	ტაკვეთა №	ფაილის სახელი
ა-1	–	–

შენიშვნები

კ2 სანგარიშო კროკები

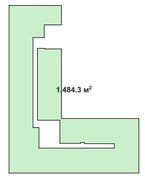

ექსპლიკაცია:

"ა" ბლოკის "ა" კორპუსი	
საცხოვრებელი	1370.8 მ²
საზაფხულო	293.1 მ²
სადარბაზო	163.9 მ²
"ა" ბლოკის "ბ" კორპუსი	

დამკვეთი:

205176628

სს "ნიუ დეველოპმენტ"
405375277

ქ. თბილისში ქ. შარტავას 43-ში
ს.კ 01.10.13.015.069
შეთანხმებული პროექტის კორექტირება

არქიტექტურა

თანამდებობა	გვარი, ხელმოწერა
მთ. არქიტექტ.	ი. მირცხულავა
თანაავტორი	თ. ანდღულაძე

ნახაზი

მასშტაბი
1:250, 1:1573.05

თარიღი 20/09/2020

სტადია	ფურცლები	ფურცელი
პროექტი	–	–

გეგმა 118.35 ნიშნულზე



ფორმატი	ტაკეთა №	ფაილის სახელი
ა-1	–	–

შენიშვნები

კ2 სანგარიშო კროკები

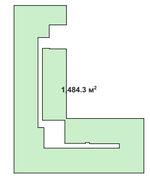

ექსპლიკაცია:

"ა" ბლოკის "ა" კორპუსი	
საცხოვრებელი	1370.9 მ²
საზაფხულო	293.1 მ²
სადარბაზო	163.9 მ²

"ა" ბლოკის "ბ" კორპუსი	

დამკვეთი:

205176628

სს "ნიუ დეველოპმენტი"
405375277

ქ. თბილისში ქ. შარტავას 43-ში
ს.კ 01.10.13.015.069
შეთანხმებული პროექტის კორექტირება

არქიტექტურა

თანამდებობა	გვარი, ხელმოწერა
მთ. არქიტექტორ.	ი. მირსკულავა
თანაავტორი	თ. ანდღულაძე

ნახაზი

მასშტაბი
1:250, 1:1573.05

თარიღი

სტადია	ფურცლები	ფურცელი
პროექტი	–	–

გეგმა 121.65 ნიშნულზე



ფორმატი	ტაკვეთა №	ფაილის სახელი
ა-1	–	–

შენიშვნები

კ2 სანგარიშო კროკები

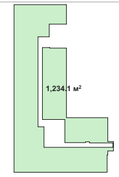

ექსპლიკაცია:

"ა" ბლოკის "ა" კორპუსი	
საცხოვრებელი	1133.7 მ²
საზაფხულო	543.5 მ²
სადარბაზო	160.1 მ²
"ა" ბლოკის "ბ" კორპუსი	

დამკვეთი:

ი.ბ.ა ოლიმპიური პარკკლავი
205176628

სს "ნიუ დეველოპმენტი"
405375277

ქ. თბილისში ქ. შარტავას 43-ში
ს.კ 01.10.13.015.069
შეთანხმებული პროექტის კორექტირება

არქიტექტურა

თანამდებობა	გვარი, ხელმოწერა
მთ. არქიტექტორი	ი. მირცხულava
თანაავტორი	თ. ანდღულაძე

ნახაზი

მასშტაბი
1:250, 1:1573.05

	თარიღი 20/09/2020

სტადია	ფურცლები	ფურცელი
პროექტი	–	–

გეგმა 124.95 ნიშნულზე

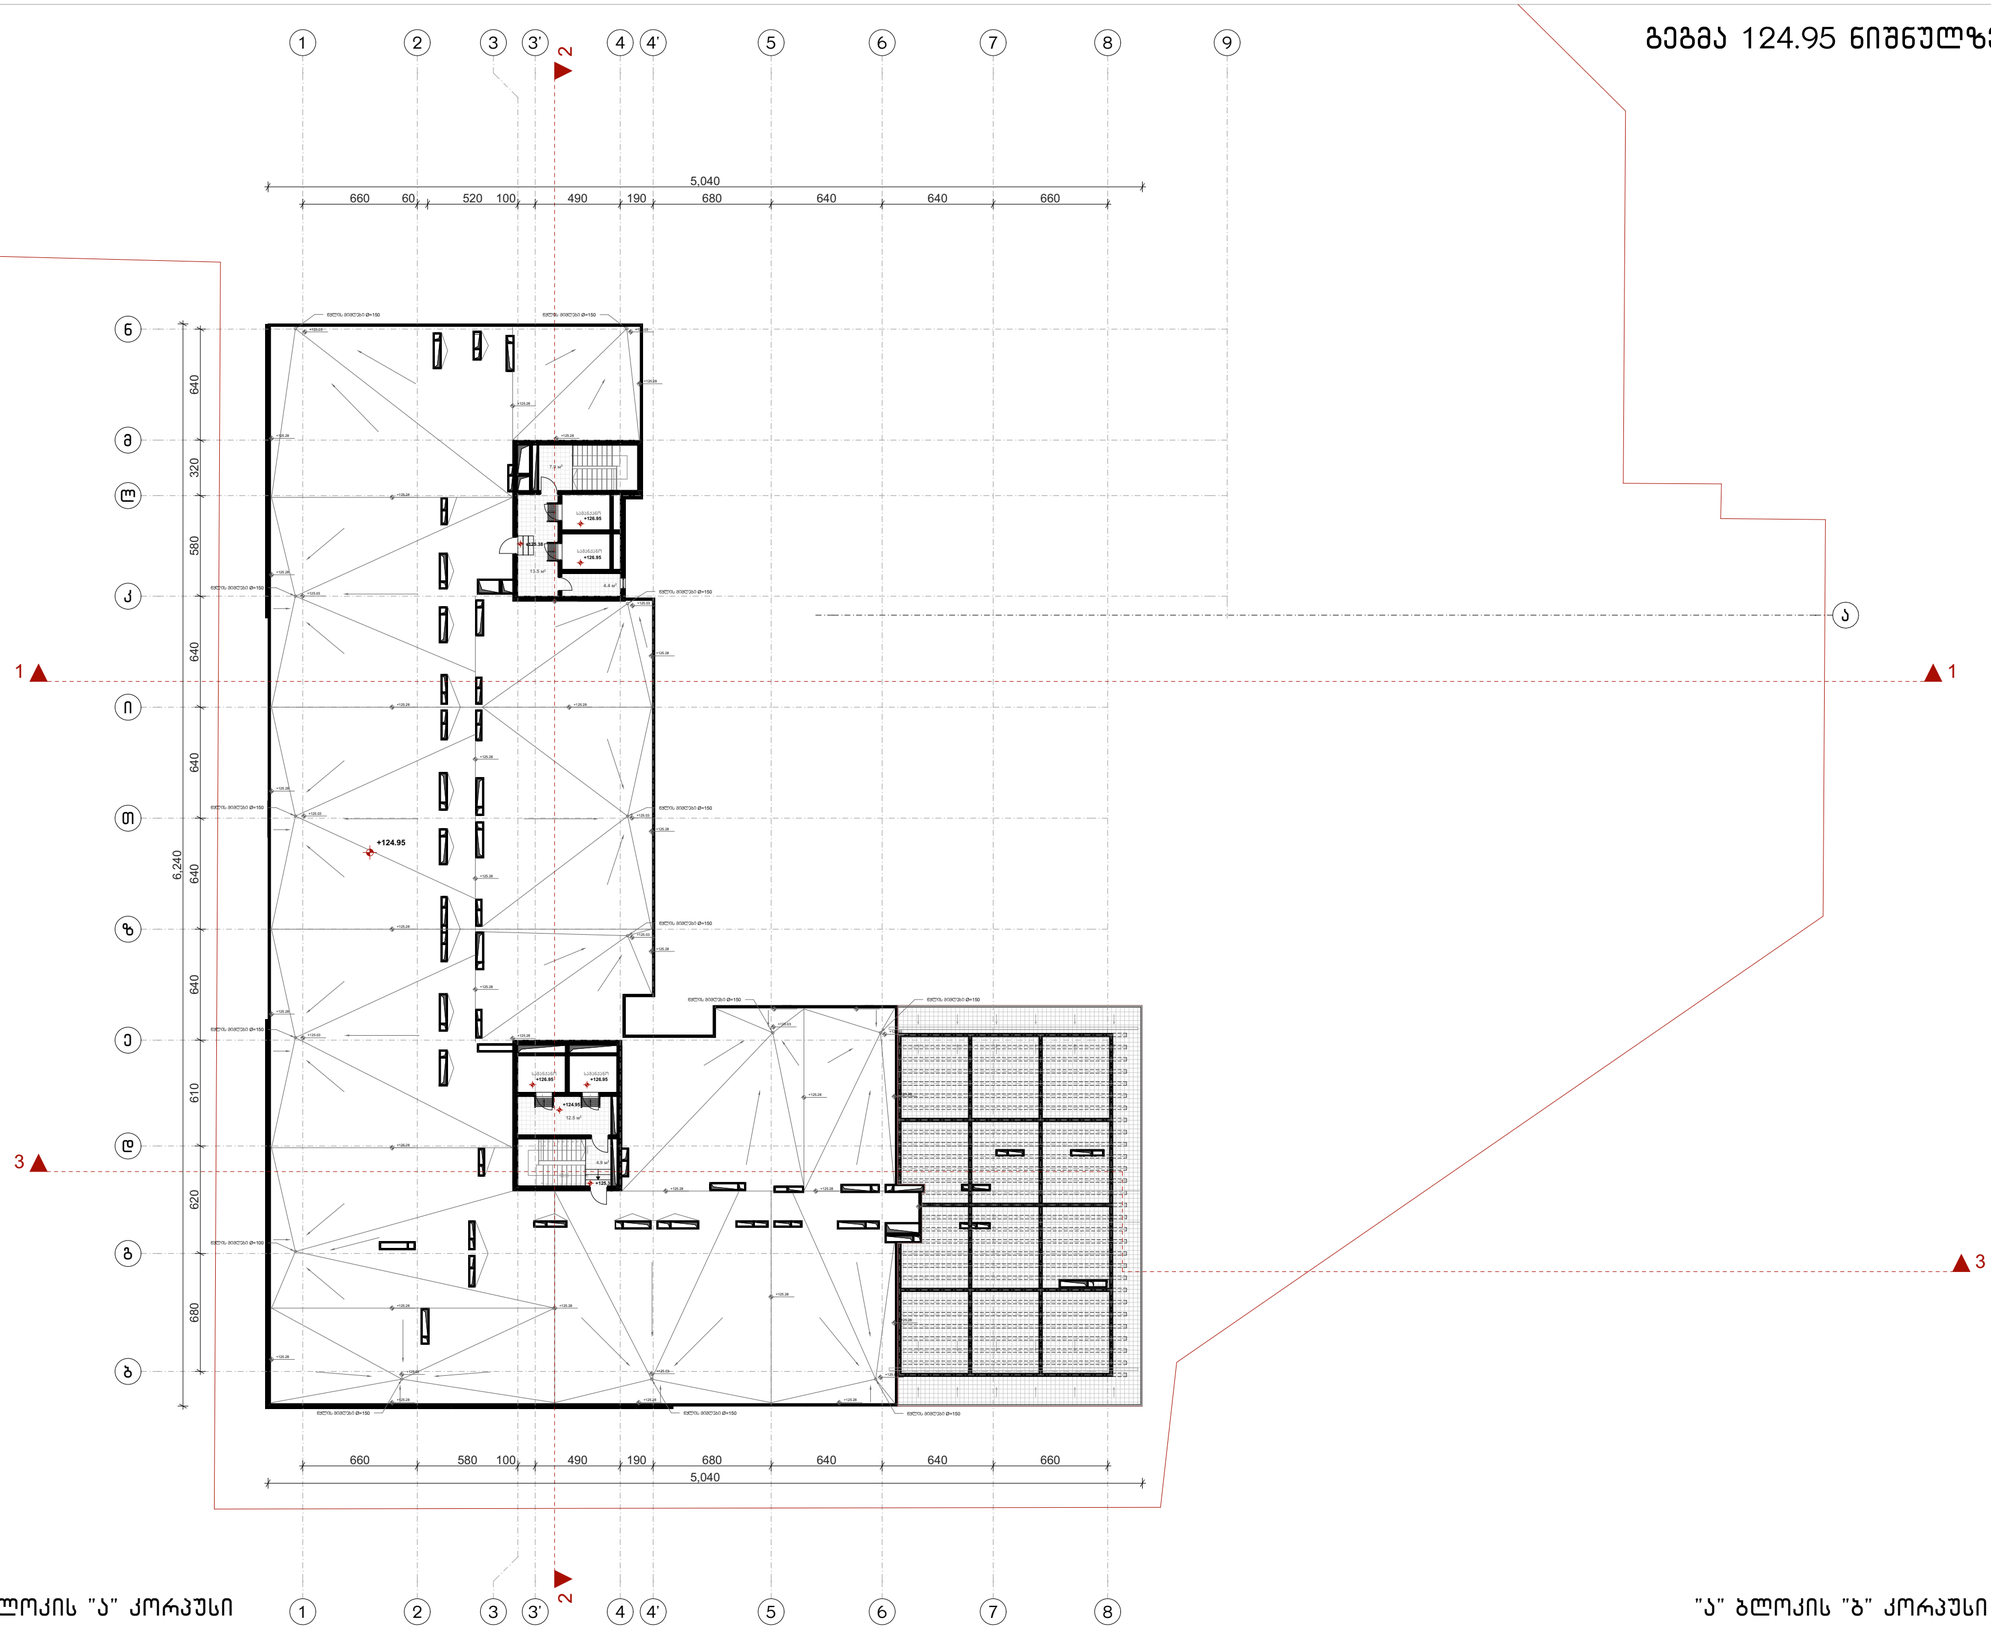

"ა" ბლოკის "ა" კორპუსი

"ა" ბლოკის "ბ" კორპუსი

ფორმატი	ტაკვეთა №	ფაილის სახელი
ა-1	–	–

შენიშვნები

კ2 სანგარიშო კროკები

ექსპლიკაცია:

"ა" ბლოკის "ა" კორპუსი	
სადარბაზო	43.2 მ²

"ა" ბლოკის "ბ" კორპუსი	

დამკვეთი:

ი.მ.ა ოლიმპიური ვარსკვლავი
205176628

სს "ნიუ დეველოპმენტი"
405375277

ქ. თბილისში ქ. შარტავას 43-ში
ს.კ 01.10.13.015.069
შეთანხმებული პროექტის კორექტირება

არქიტექტურა

თანამდებობა	გვარი, ხელმოწერა
მთ. არქიტექტ.	ი. მირცხულავა
თანაავტორი	თ. ანდღულაძე

ნახაზი

მასშტაბი 1:250

თარიღი 20/09/2020

სტადია	ფურცლები	ფურცელი
პროექტი	–	–