შ.პ.ს."უნივერსუმ"			არასახელმწიფო საერო სკოლა "ალბიონი"(ქ.თბილისი, იოსებ და ლეონ ორბელების ქუჩა, №64) - რეკონსტრუქცია		
დირექტორი	ნ.ოქუაშვილი		არქიტექტურული ნაწილი	2023	
არქიტექტორი	ნ.ოქუაშვილი		სკოლა-სარდაფის გეგმა -2.16 ნიშნულზე მ. 1:250	ა	

შენიშვნა: A-3-ის ფორმატის ფდფ ფურცელი დაკალიბრებულია 1:250 მასშტაბში ნაკვეთის წითელი საზღვრები სრულყოფილად იხილეთ გენგეგმაზე

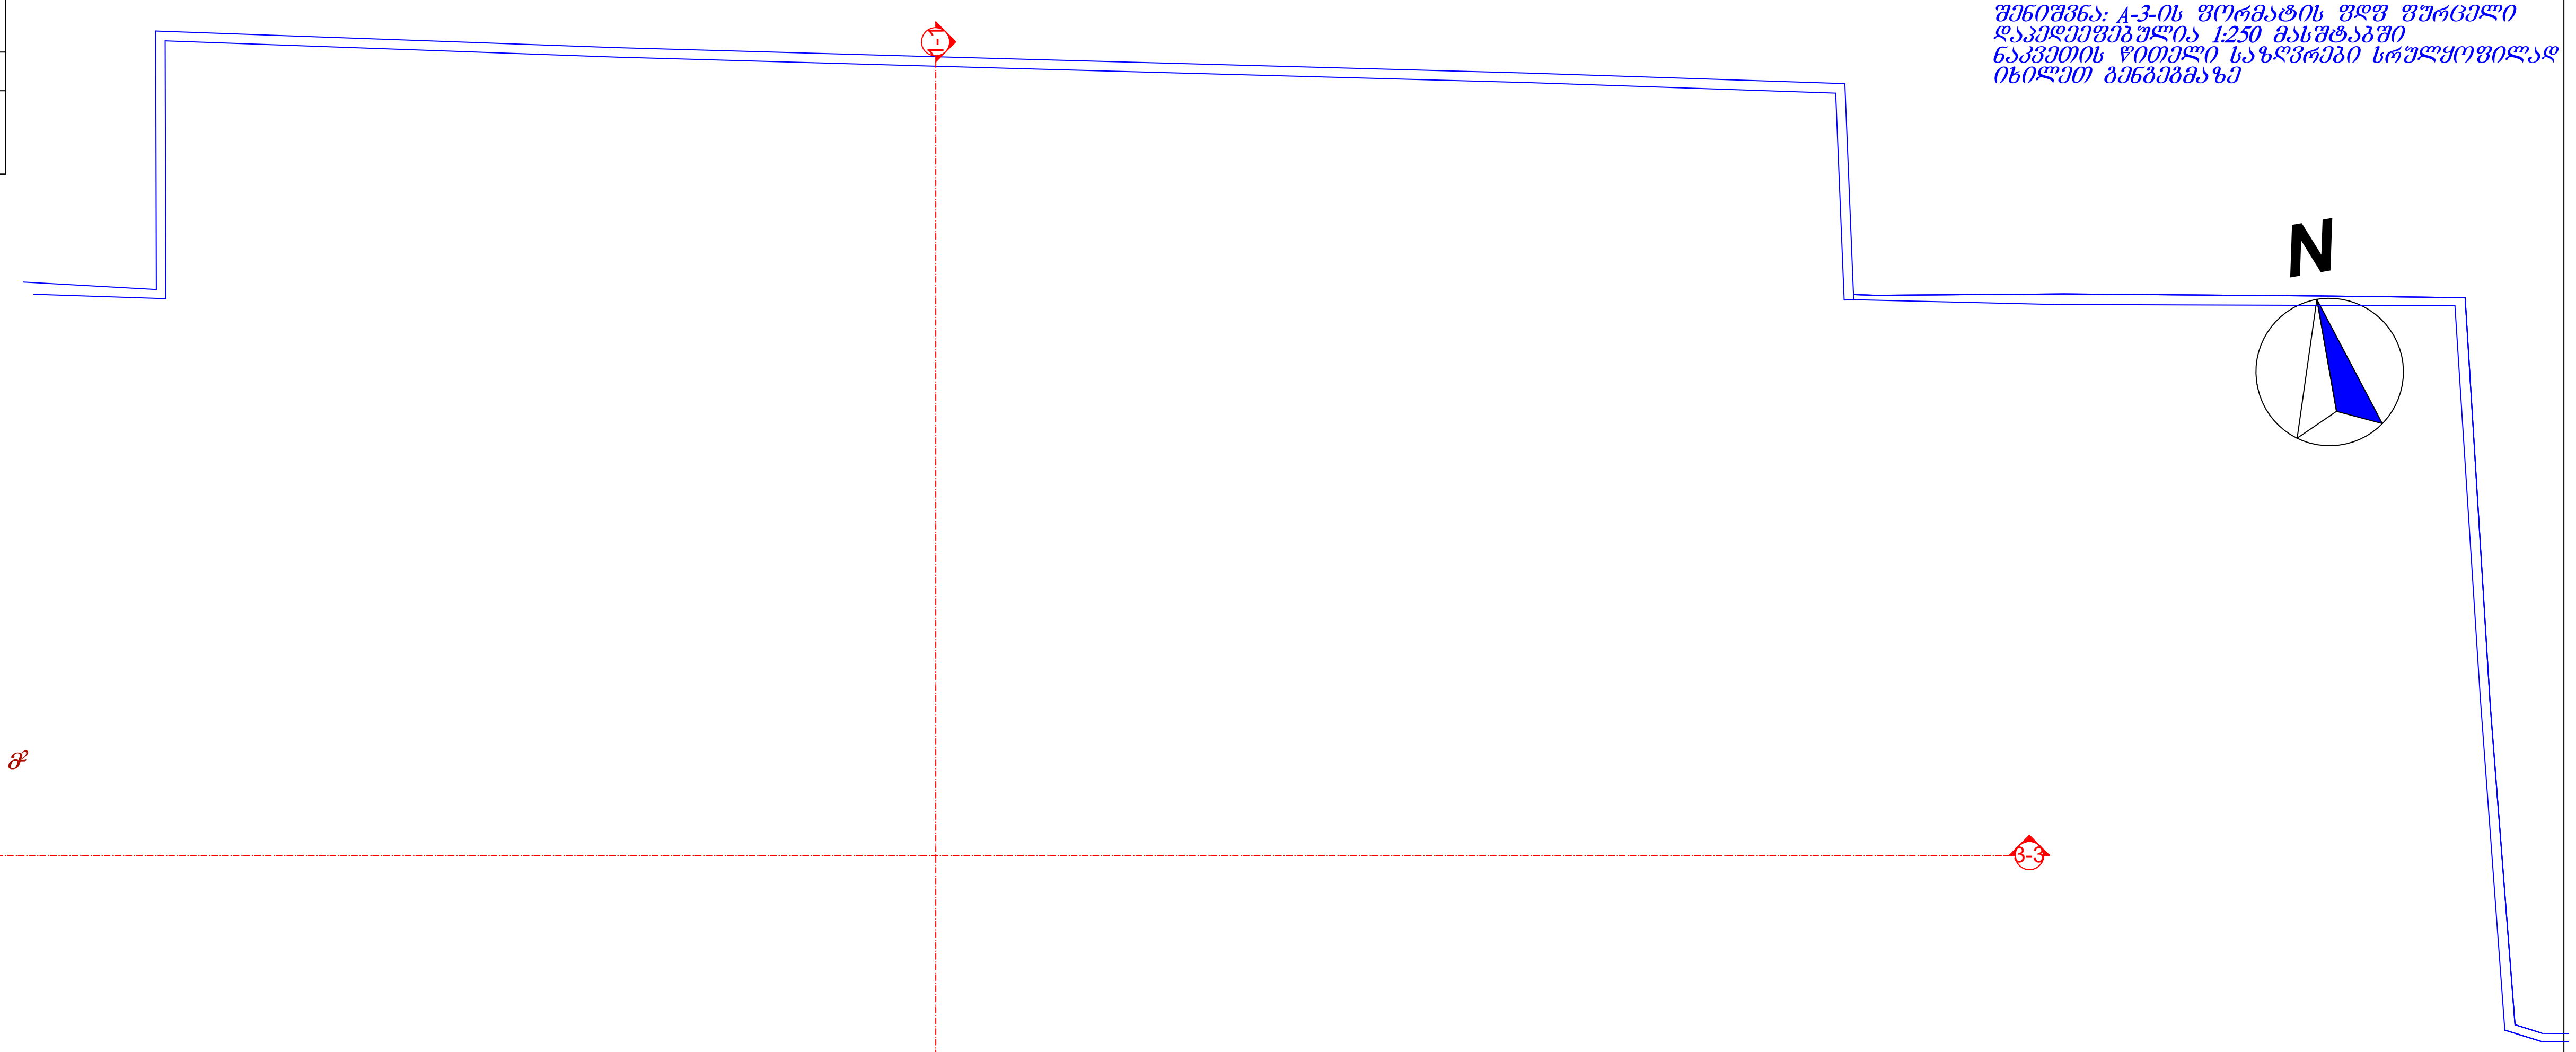

ექსპლიკაცია:

სკოლა-სარდაფი:

1. სარდაფი.......903,67 მ²

საერთო ფართობი.....903,67 მ²

აზომვითი გეგმა

სკოლა-სარდაფის გეგმა -2.16 ნიშნულზე მ. 1:100

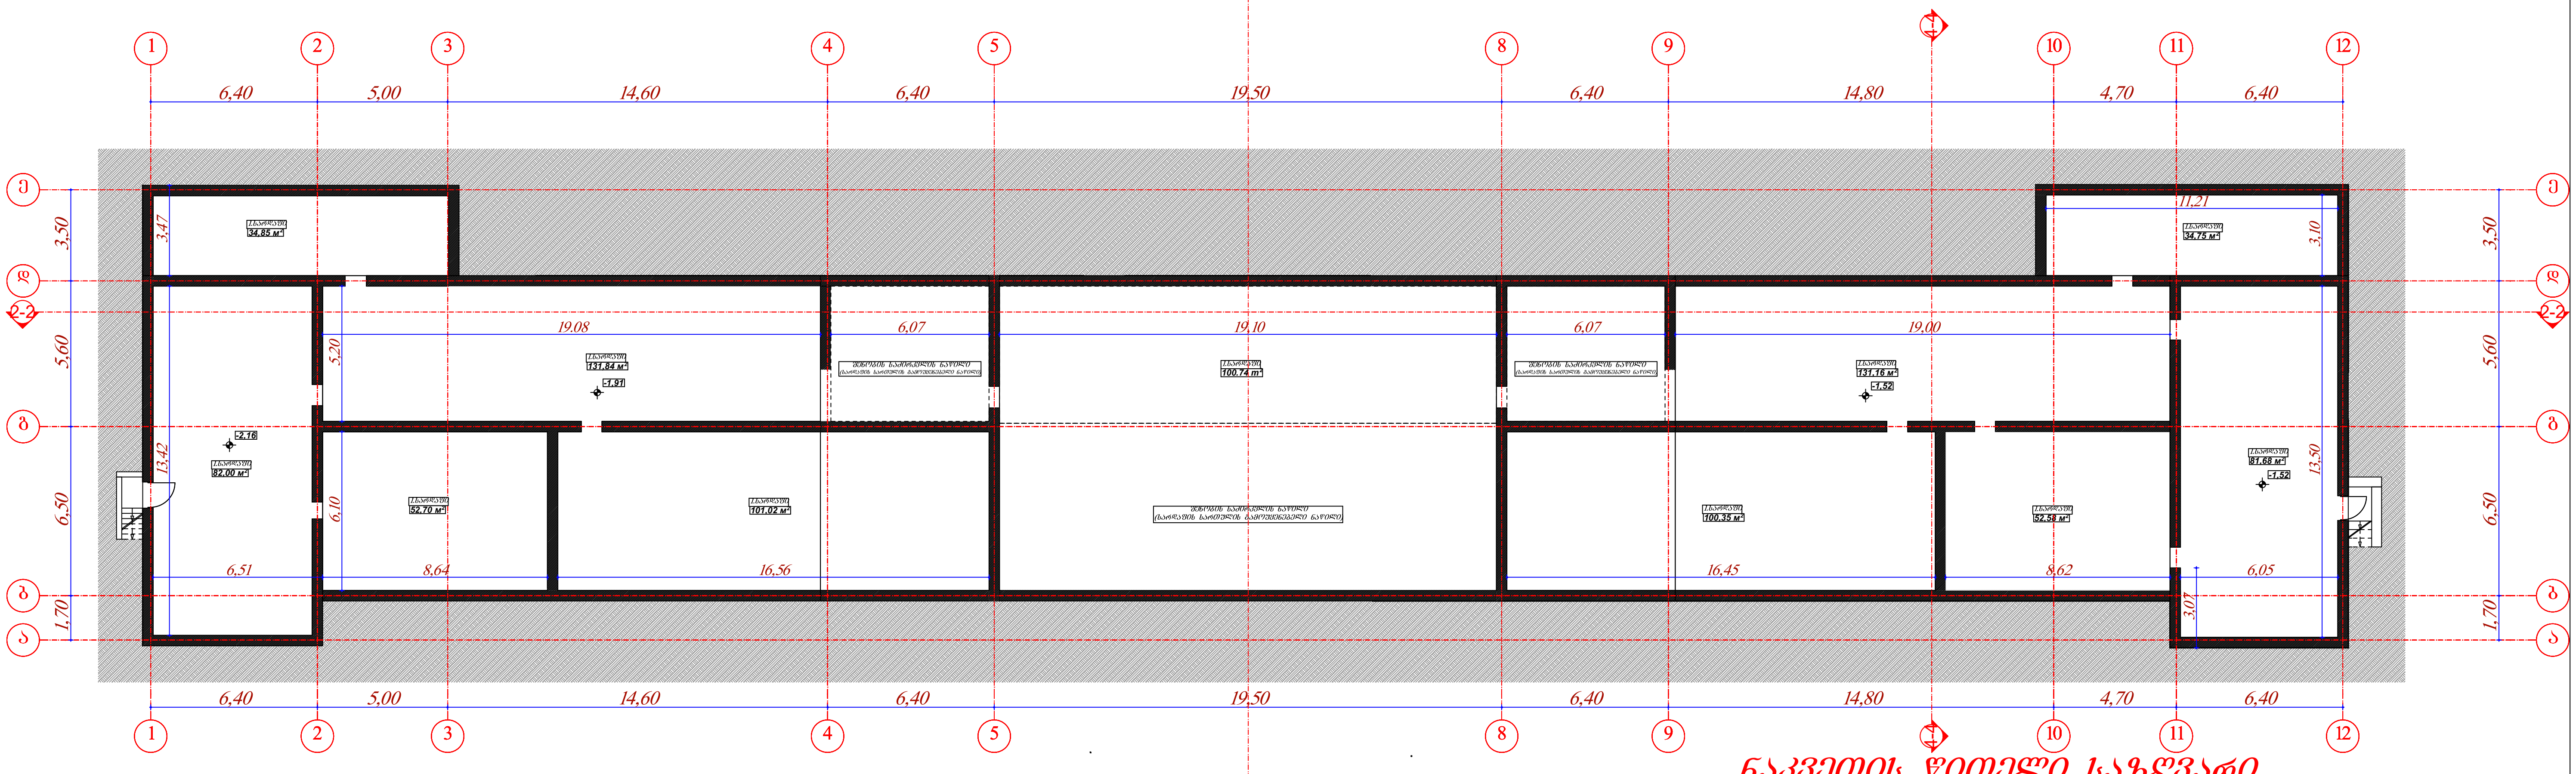

ნაკვეთის წითელი საზღვარი








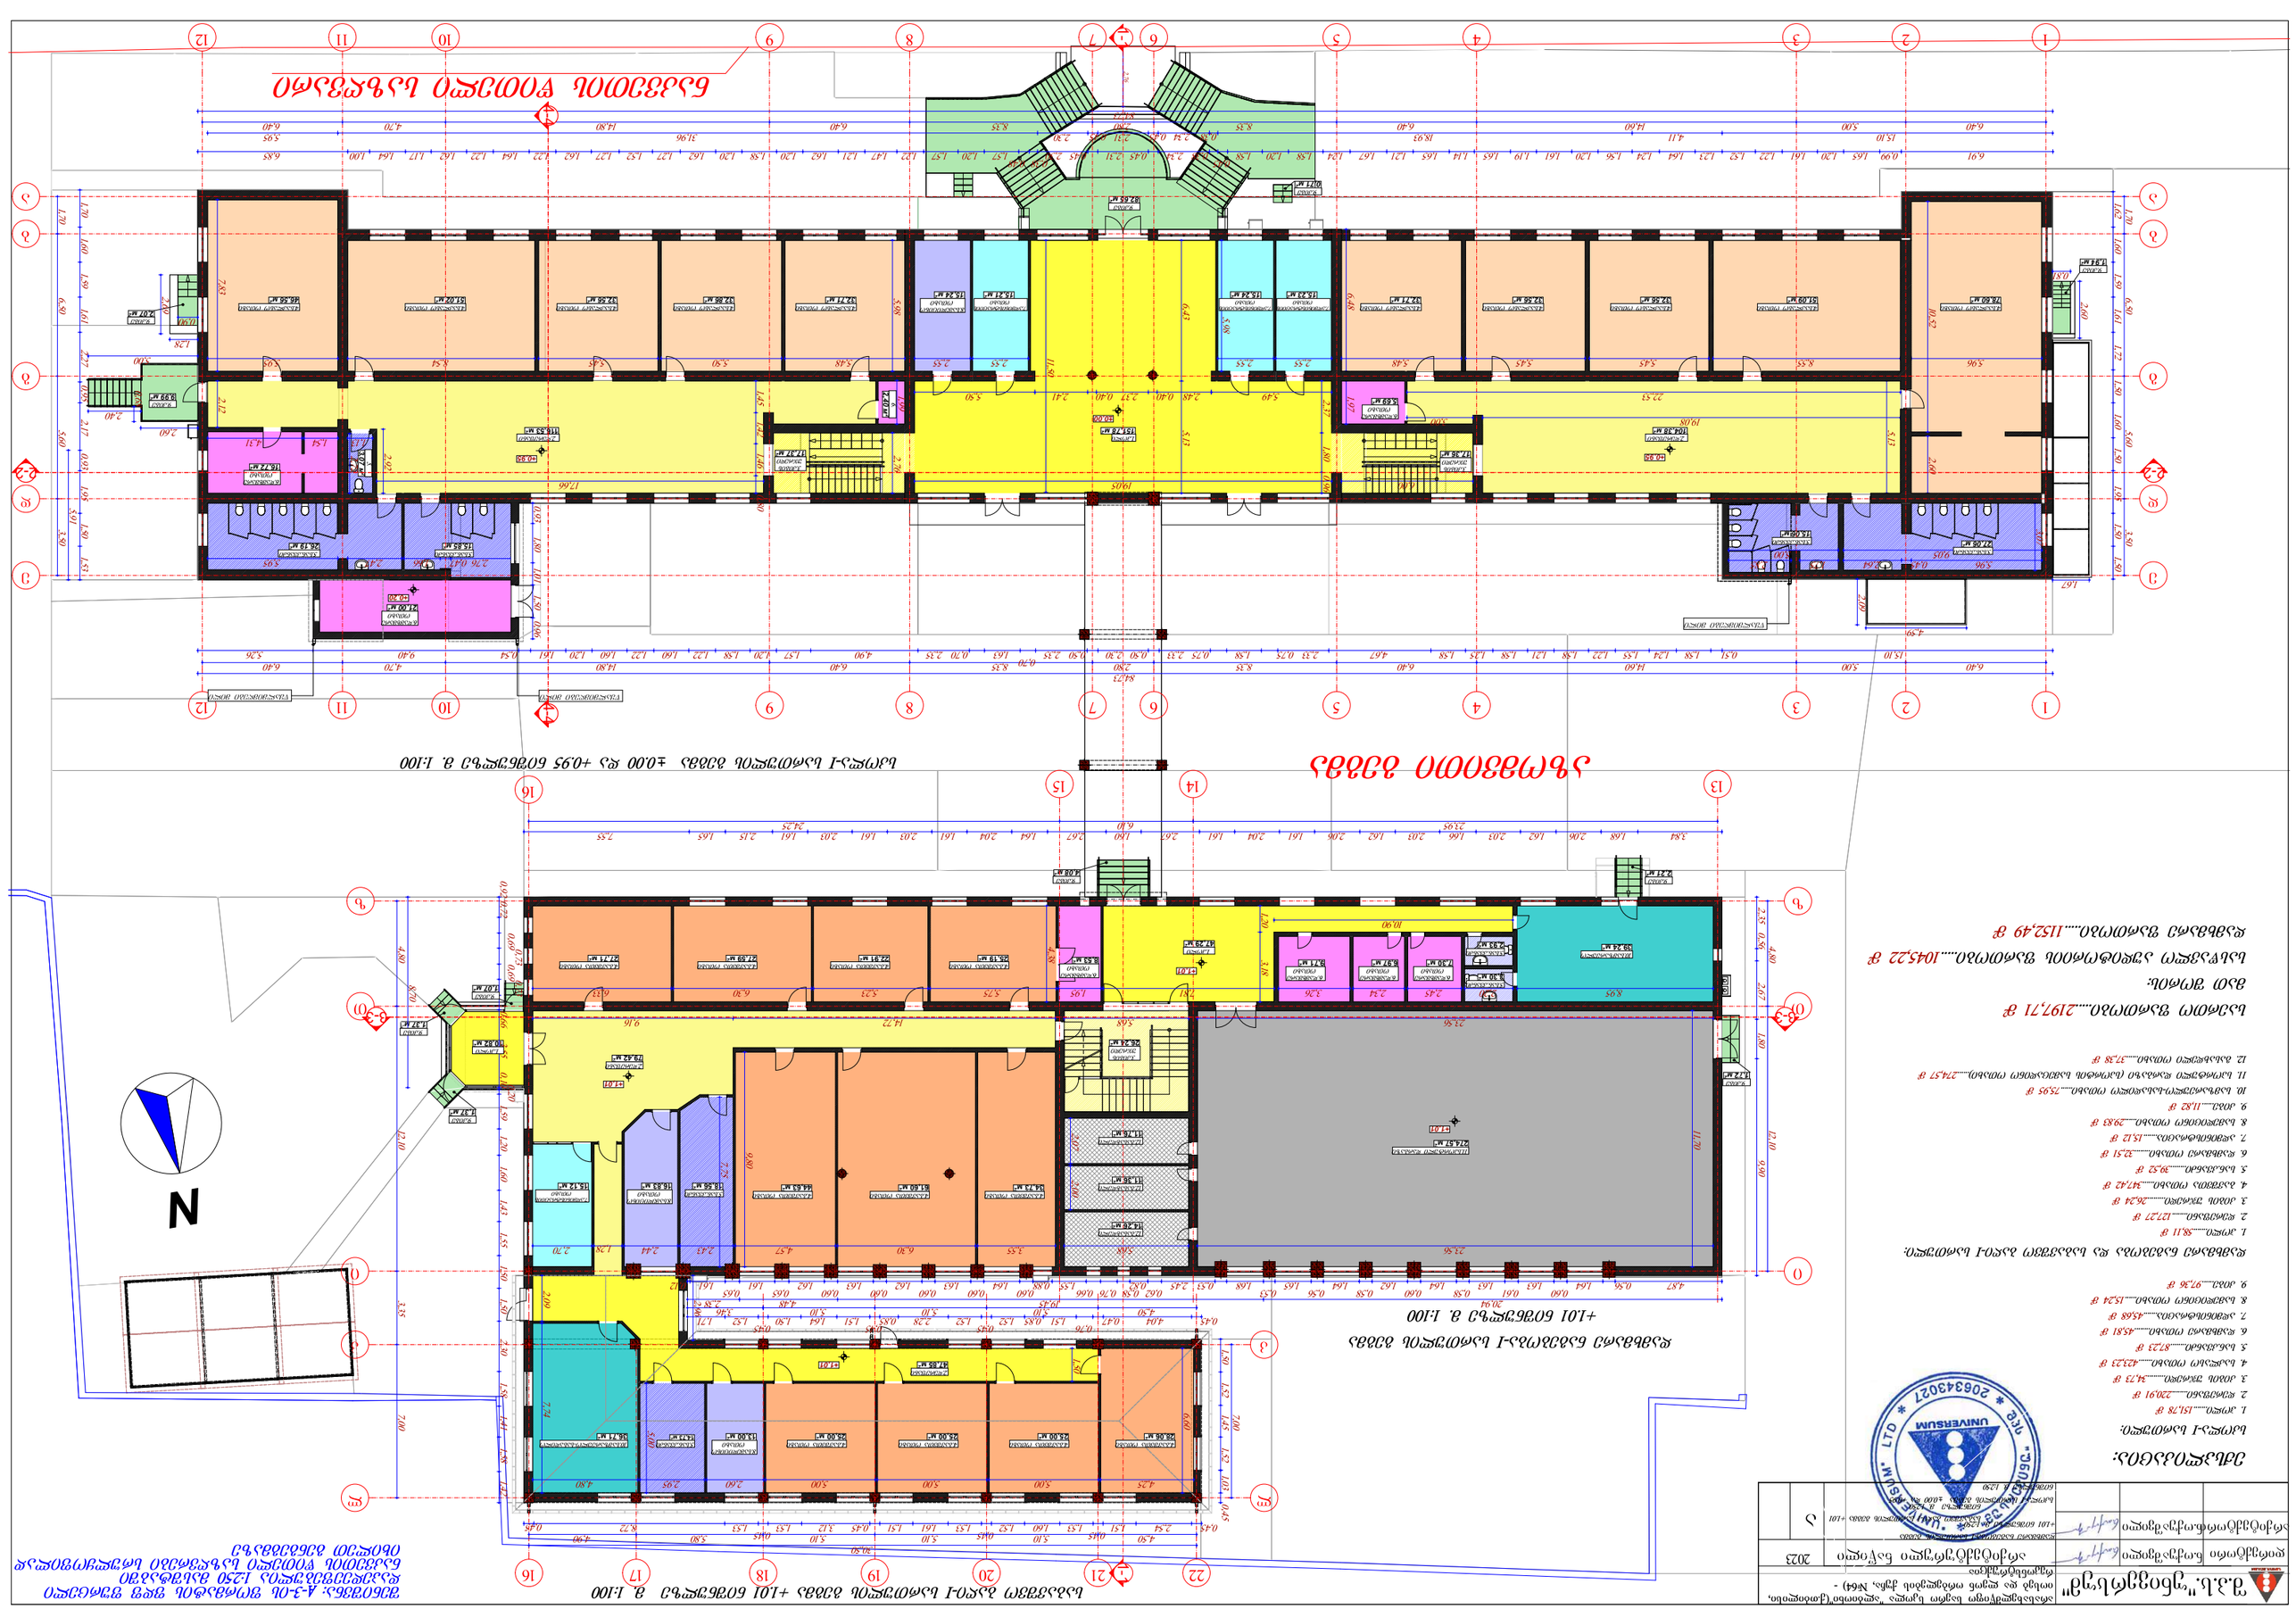





















ნახაზების ნუსხა

ა-1	არქიტექტურული ნაწილის ზოგადი მონაცემები. ფასადი 1-12
ა-2	ფასადი 12-1
ა-3	ფასადი ა-ე
ა-4	ფასადი ე-ა
ა-5	ფასადი 1-1
ა-6	ფასადი 2-2
ა-7	ფასადი 3-3

ნახაზების ნუსხა

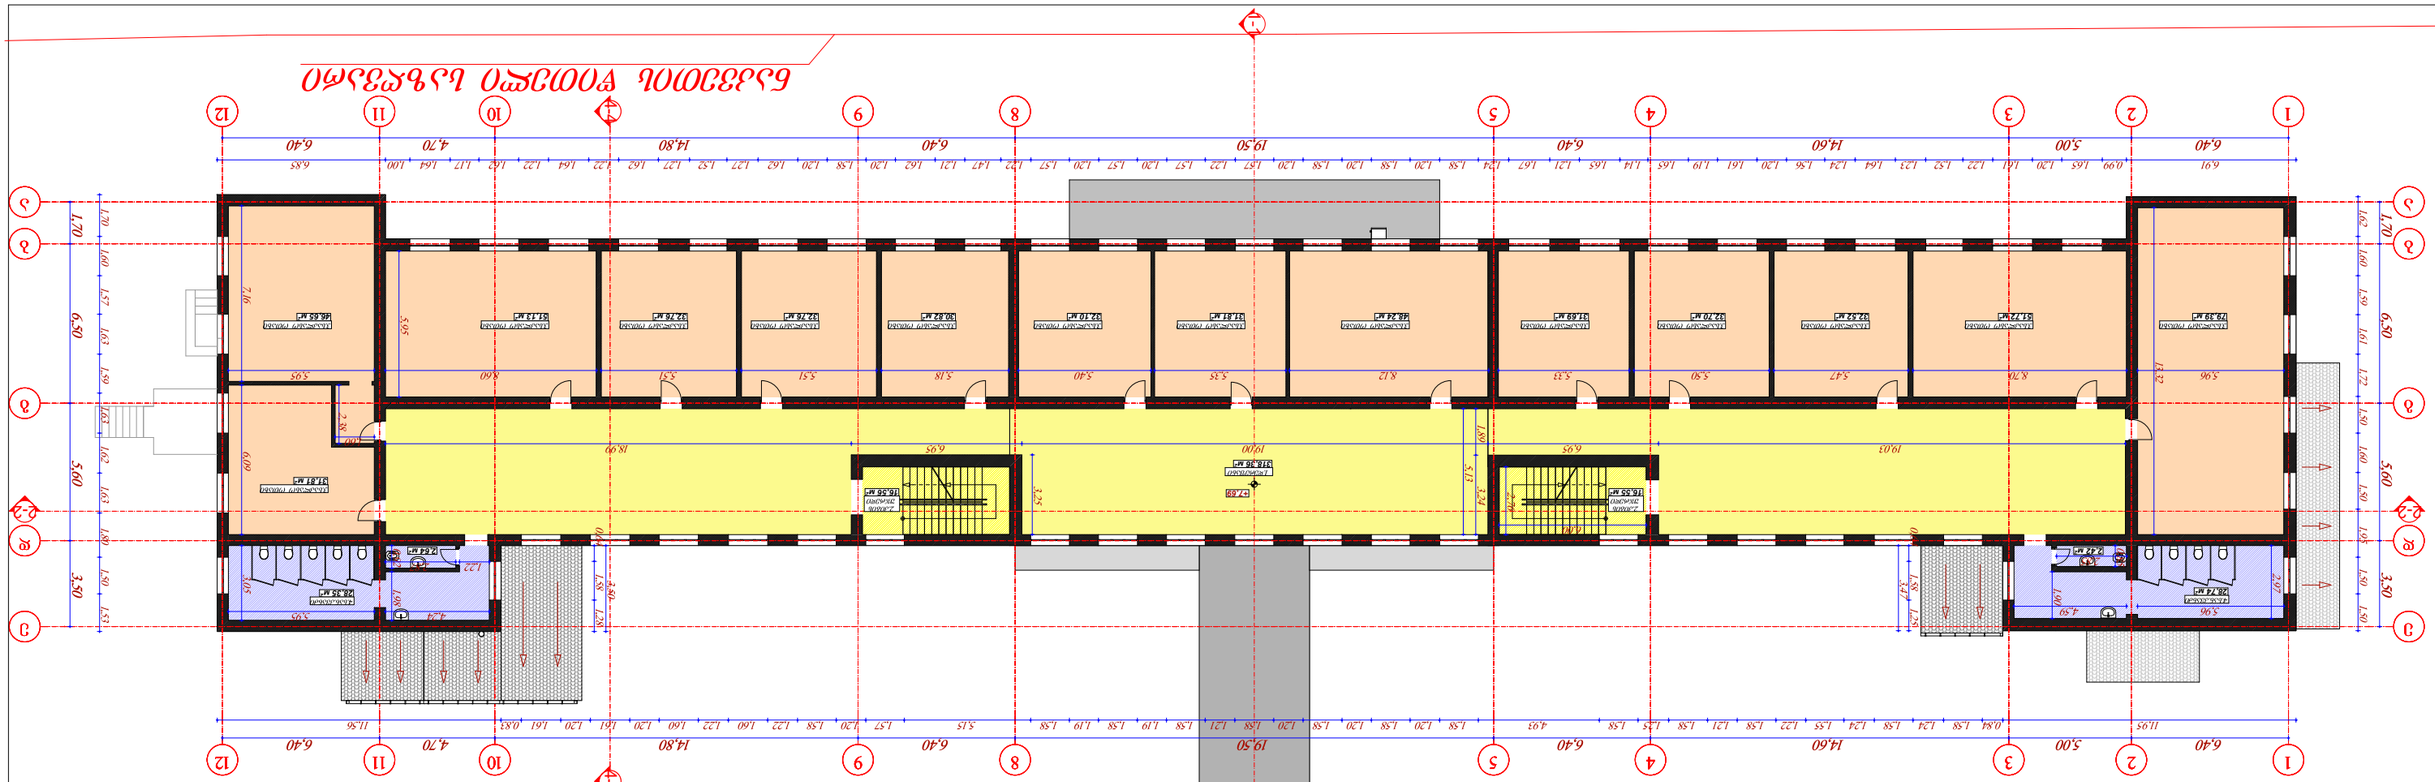

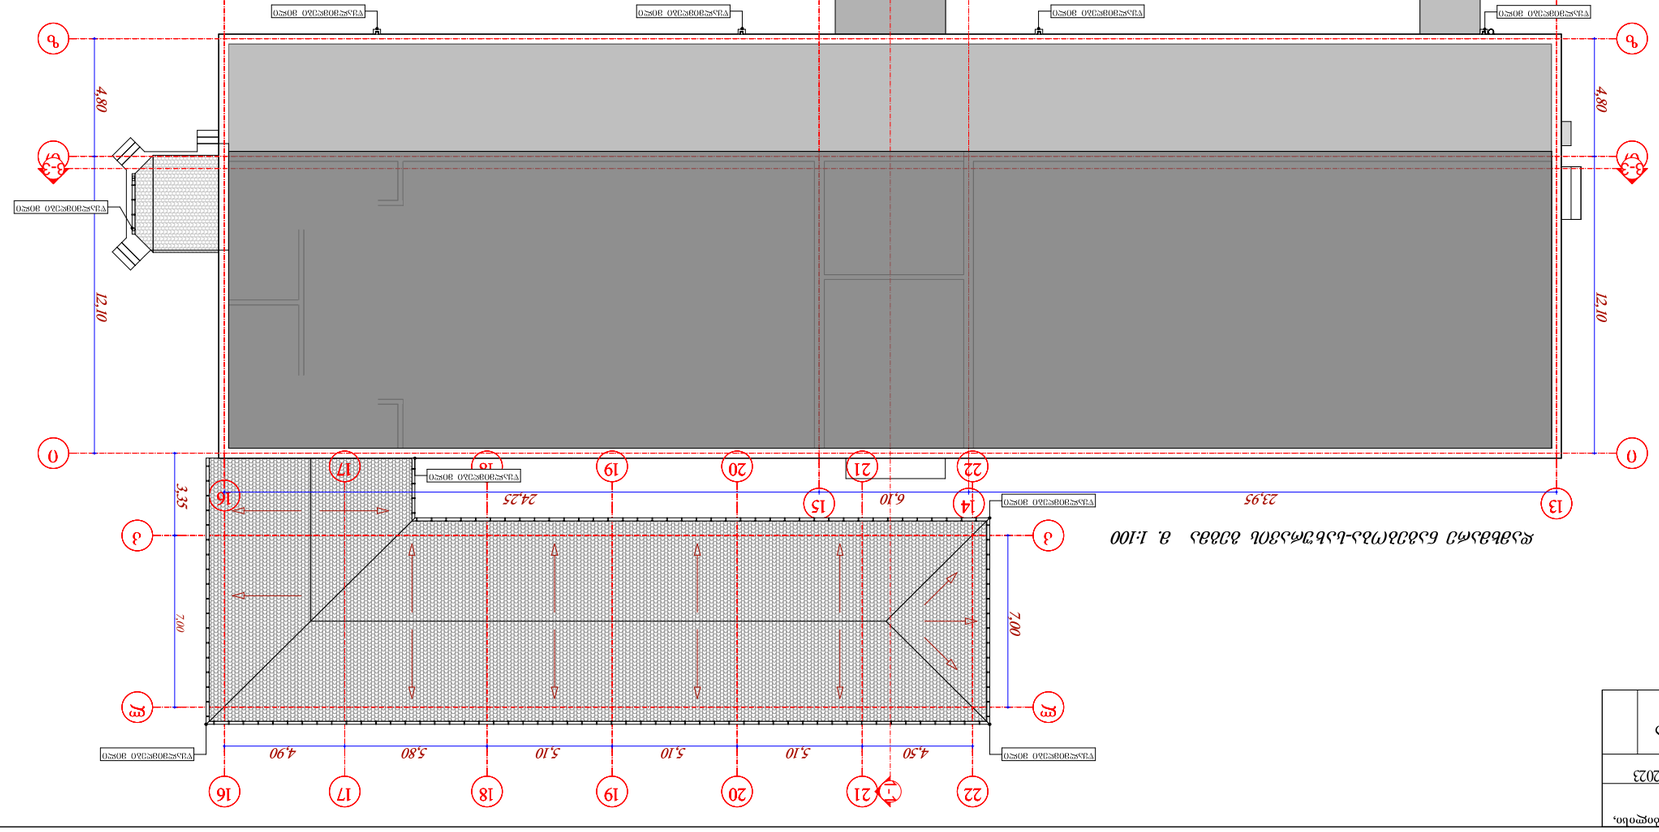

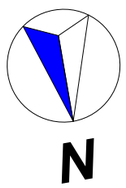




ნაგებობის ძირითადი ზომები

სართულის ფართობი.....978,69 მ²

მათ შორის:

სასადილო ავეჯით აღჭურვილი ფართობი.....549,66 მ²

დასახმარებელი ფართობი.....429,03 მ²

ნაგებობის ექსპლიკაცია

№	დასახელება	ფართობი მ²
1	დასადგომი	293,17
2	ტამბური	33,11
3	სასადილო	549,66
4	სამზარეულო	62,29
5	დასუფთავების ინვენტარის	16,51
6	ტუალეტი	23,95



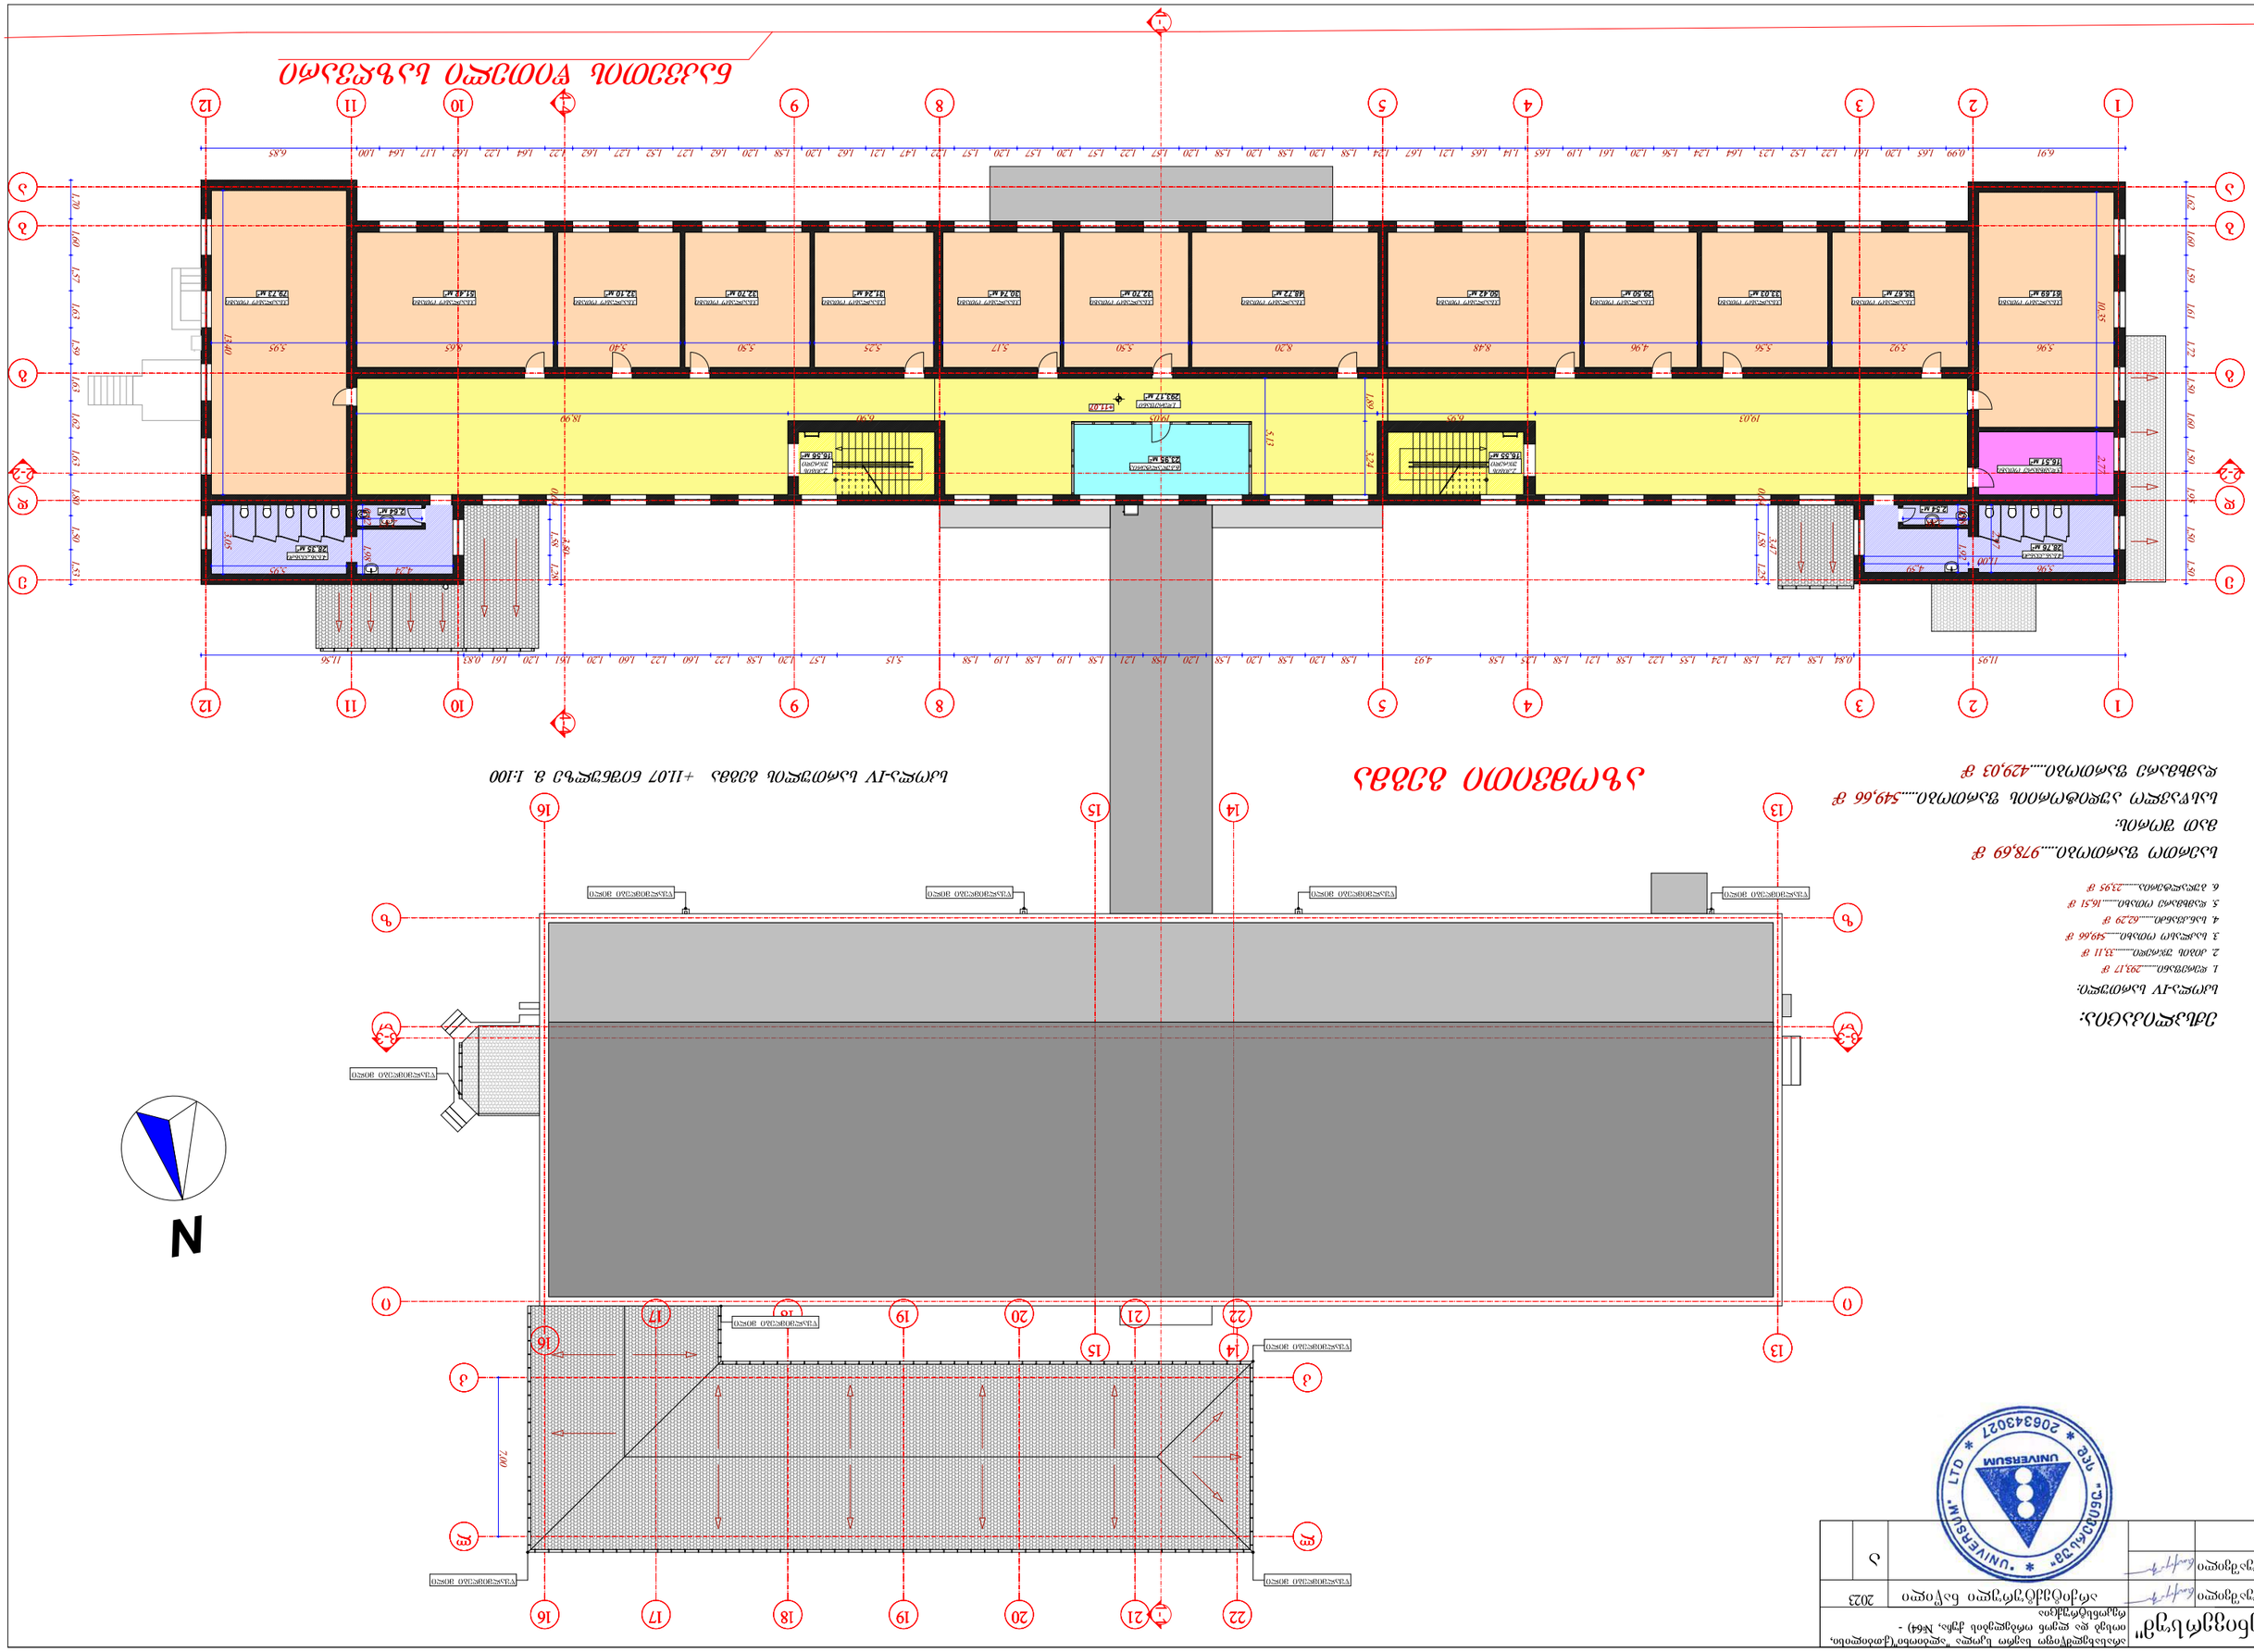

UNIVERSUM LTD * "UNIVERSUM" * 206343027

შპს "უნივერსუმი"			
ნაგებობის ძირითადი ზომები	2023		
			3


შ.პ.ს."უნივერსუმ"			არასახელმწიფო საერო სკოლა "ალბიონი"(ქ.თბილისი, იოსებ და ლეონ ორბელების ქუჩა, №64) - რეკონსტრუქცია		
დირექტორი	ნ.ოქუაშვილი		არქიტექტურული ნაწილი	2023	
არქიტექტორი	ნ.ოქუაშვილი		სახურავის გეგმა მ. 1:250	ა	

შენიშვნა: A-3-ის ფორმატის ფდფ ფურცელი დაკედეეფებულია 1:250 მასშტაბში ნაკვეთის წითელი საზღვრები სრულყოფილად იხილეთ გენგეგმაზე

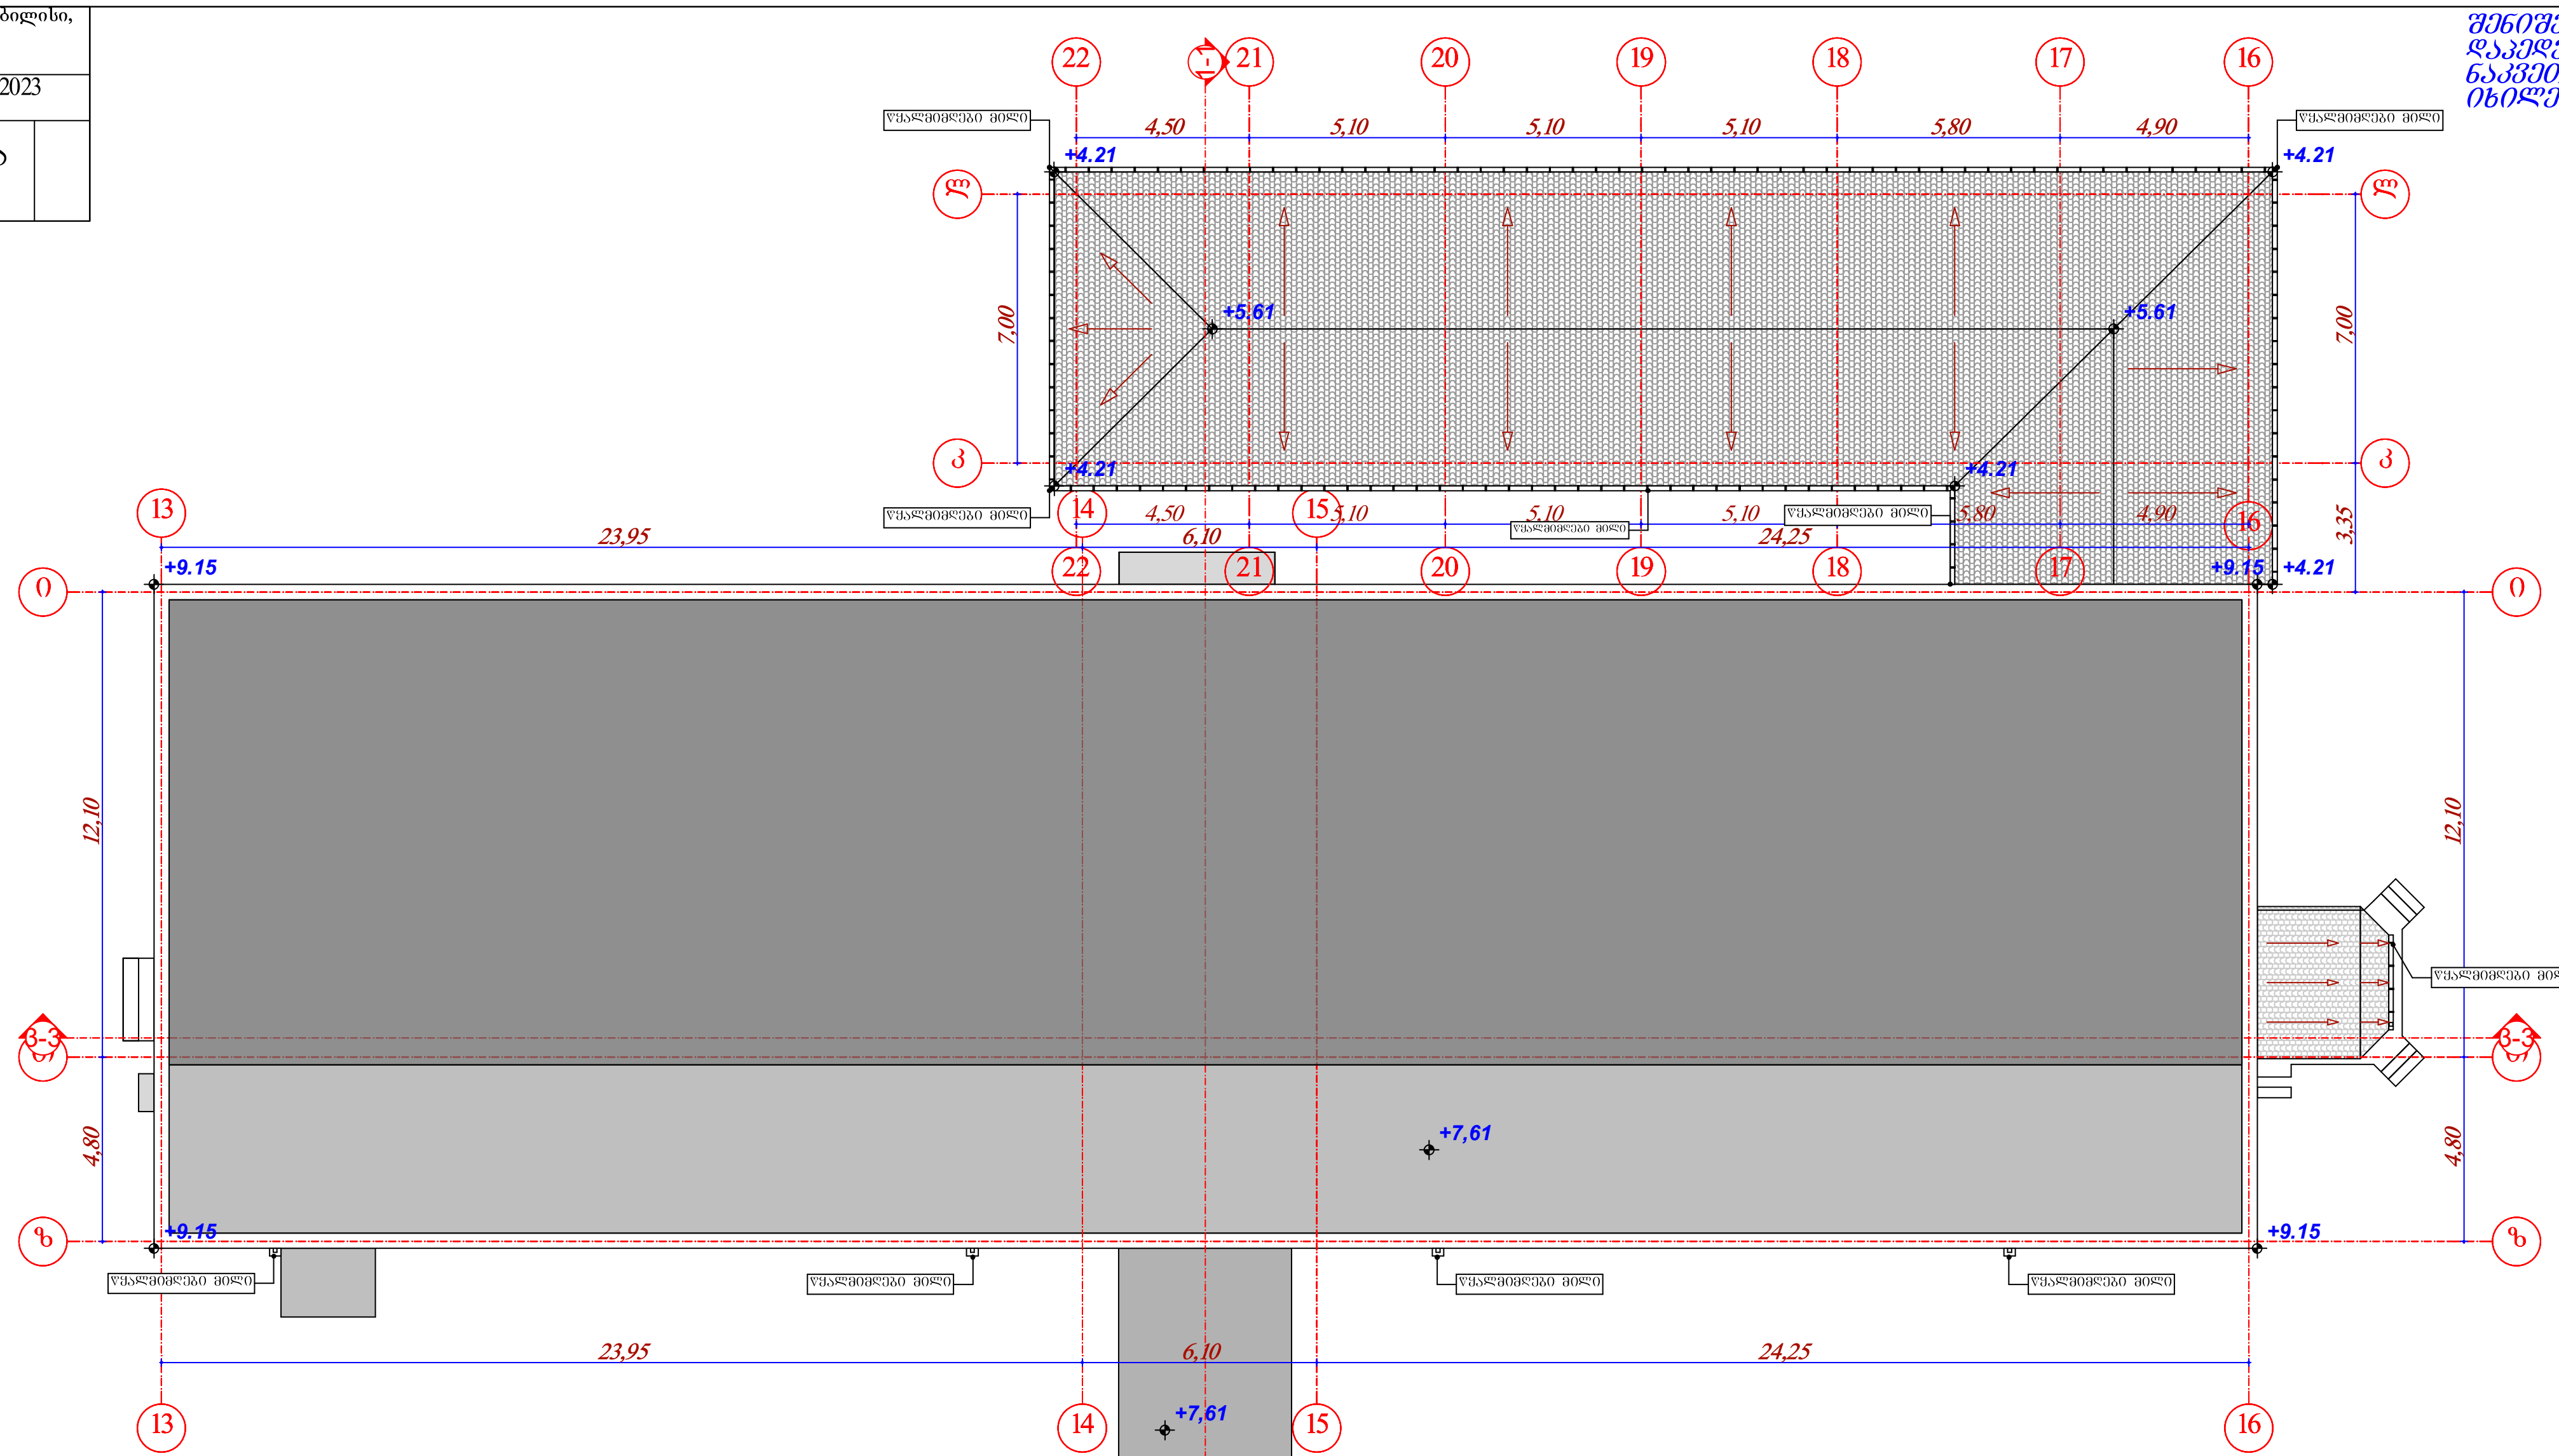

აზომვითი გეგმა

ტექნიკურ-ეკონომიკური მაჩვენებლები:

საერთო ფართობი.....6684,92 მ^2

სასწავლო აუდიტორიის ფართობი.....2731,39 მ^2

დამხმარე ფართობი.....3953,53 მ^2

სკოლა-სახურავის გეგმა მ. 1:100

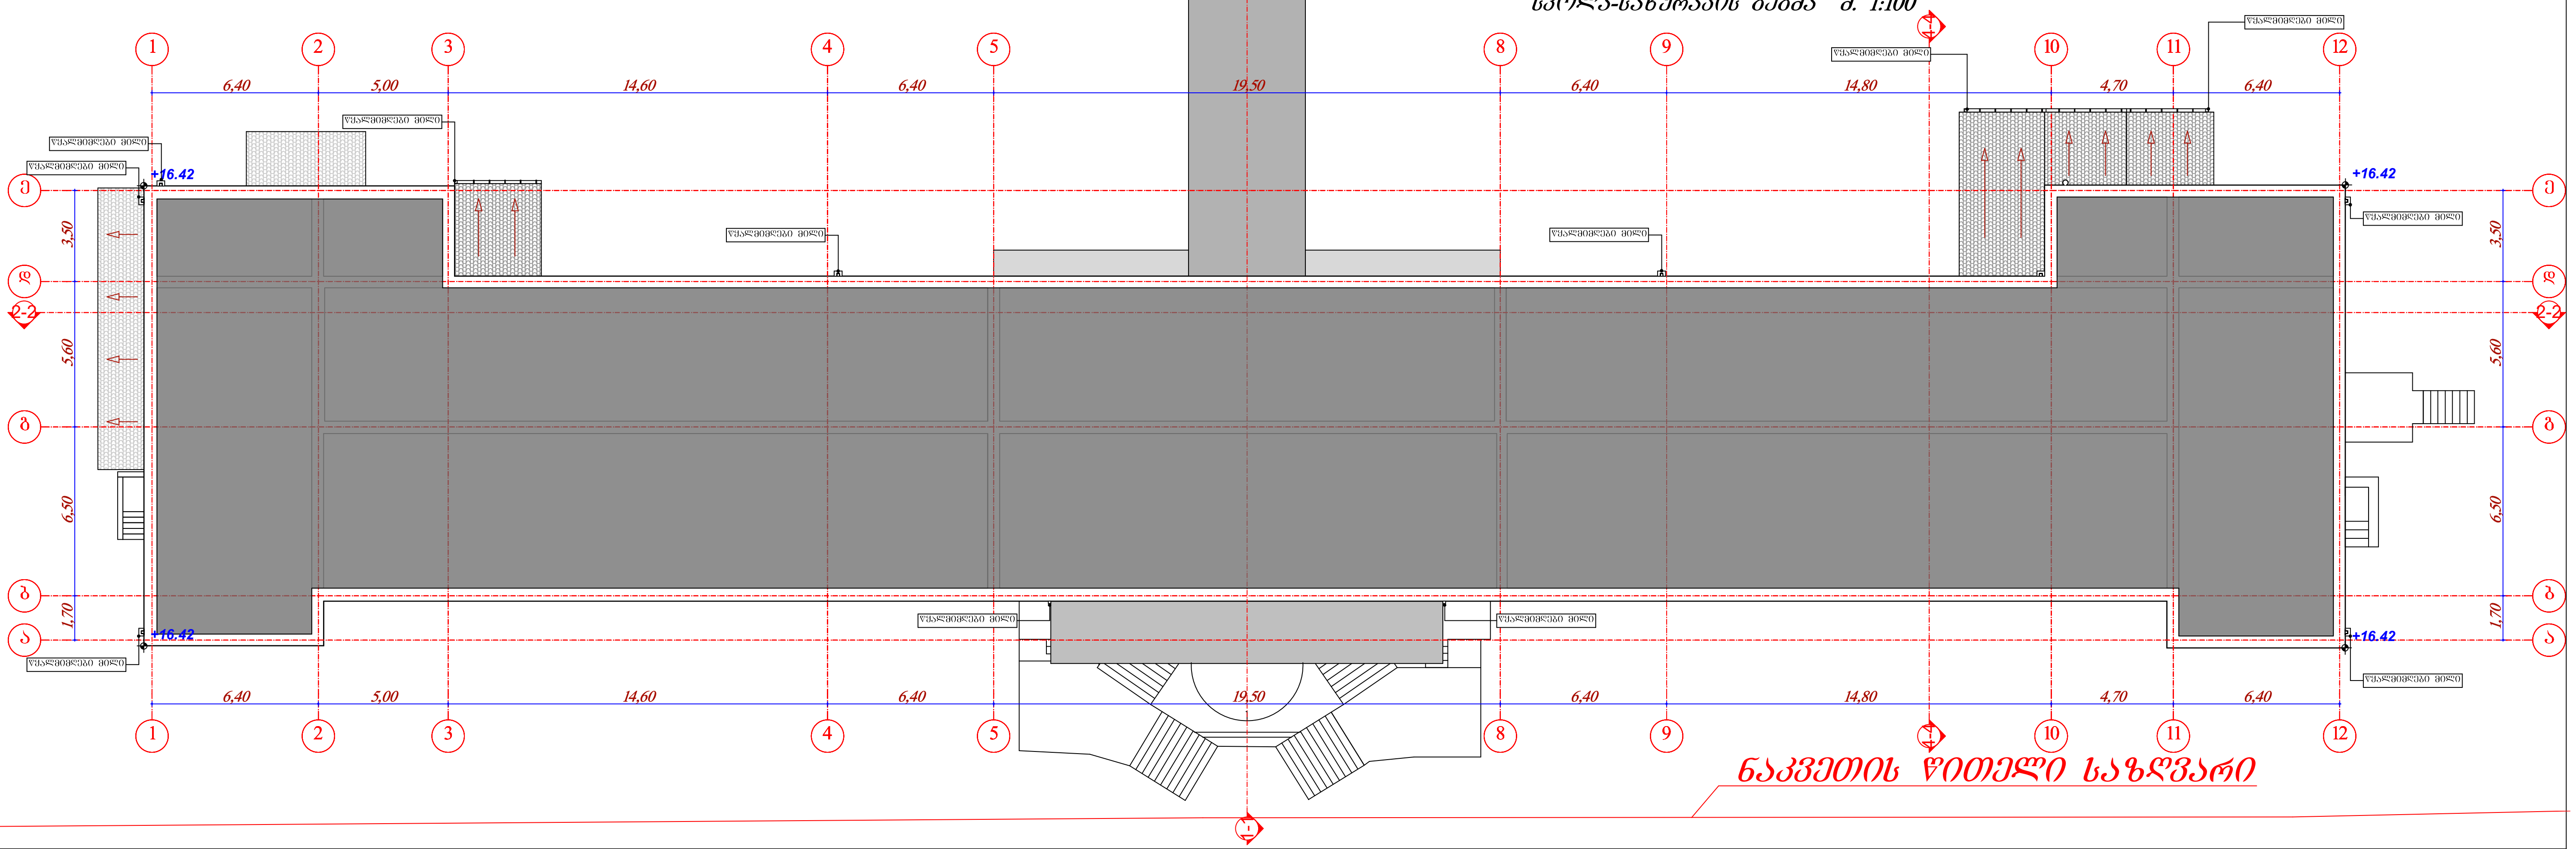

ნაკვეთის წითელი საზღვარი

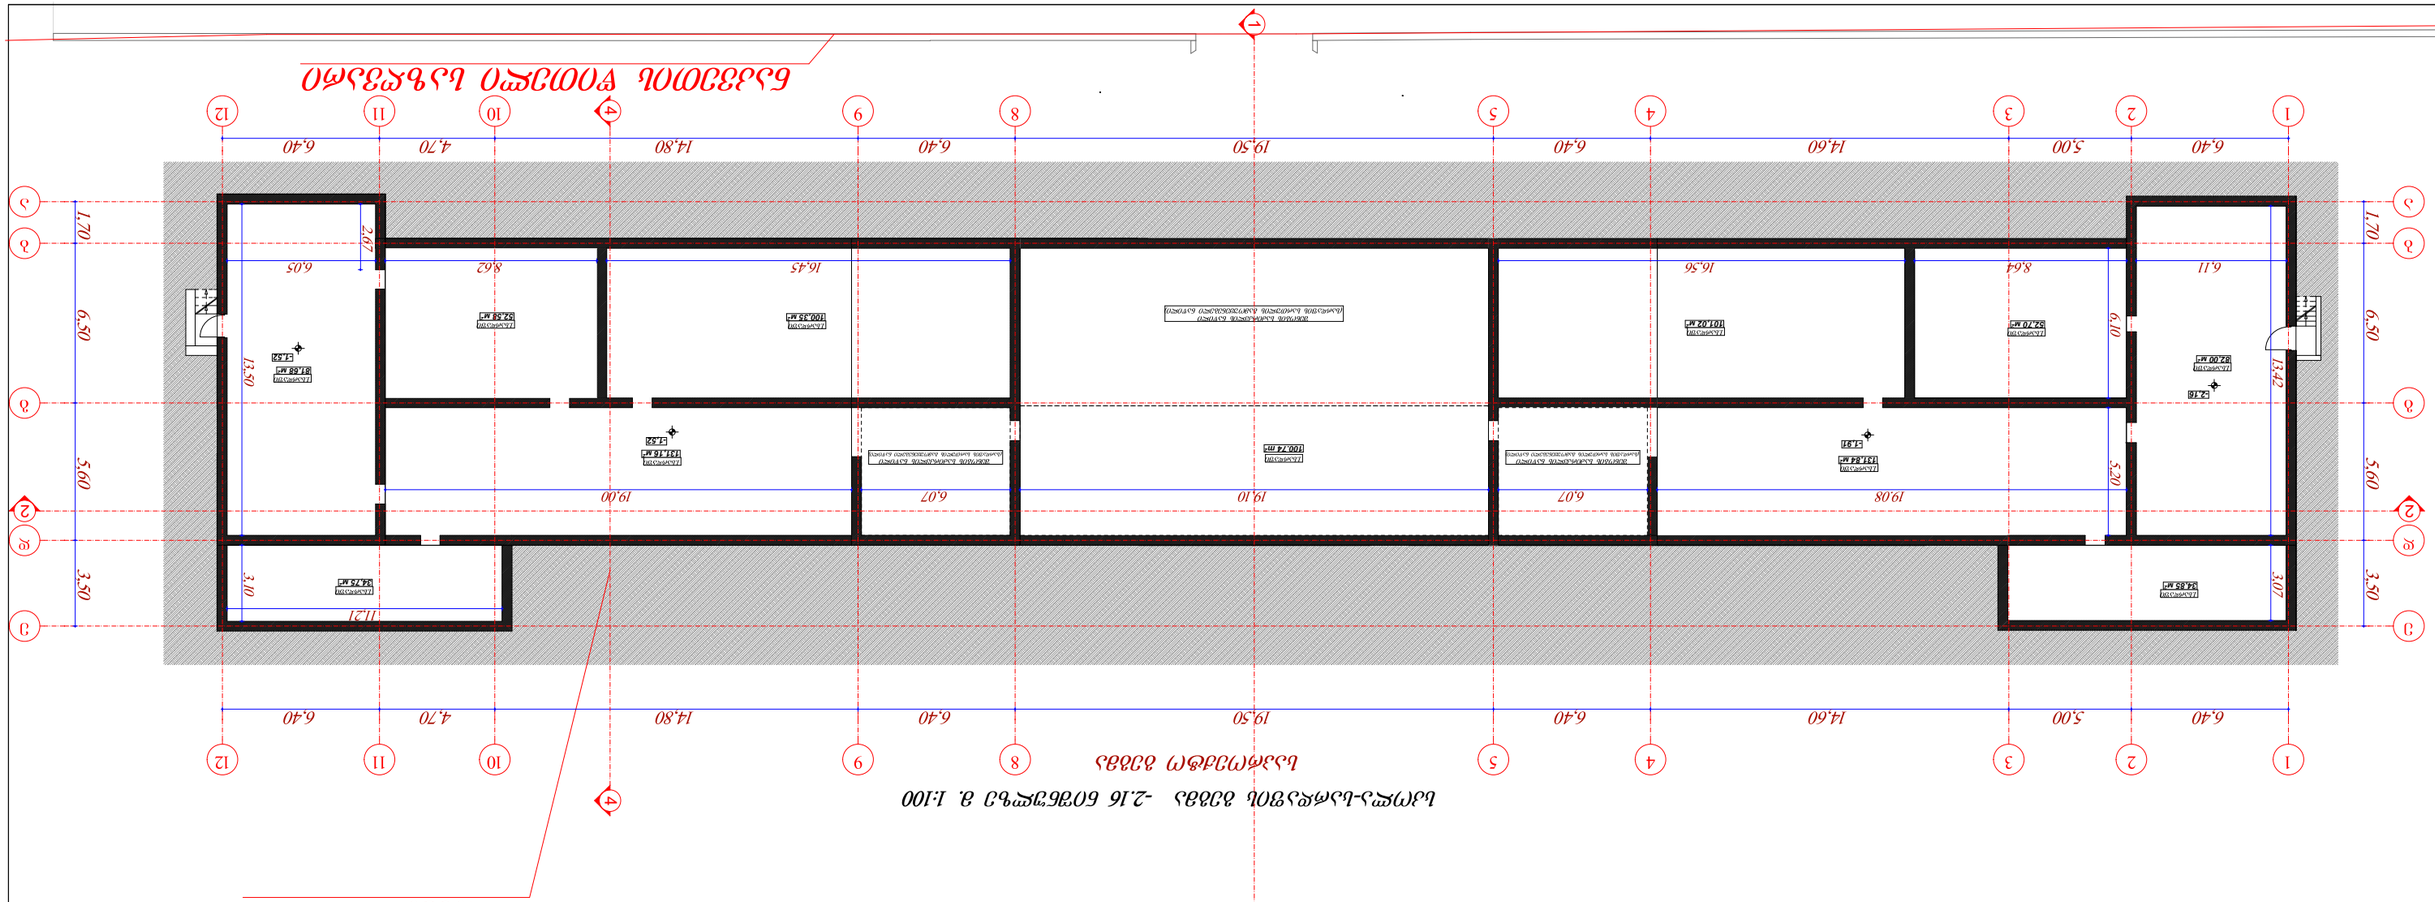

შ.პ.ს."უნივერსუმ"			არასახელმწიფო საერო სკოლა "ალბიონი"(ქ.თბილისი, იოსებ და ლეონ ორბელების ქუჩა, №64) - რეკონსტრუქცია		
დირექტორი	ნ.ოქუაშვილი		არქიტექტურული ნაწილი	2024	
არქიტექტორი	ნ.ოქუაშვილი		დამხმარე ნაგებობა-I სართულის გეგმა +1.01 ნიშნულზე მ. 1:250; საბავშვო ბაღი-I სართულის გეგმა +1.01 ნიშნულზე მ. 1:250; სკოლა-I სართულის გეგმა ±0.00 და +0.95 ნიშნულზე მ. 1:250	ა	

ექსპლიკაცია:

სკოლა-I სართული:

1. ჰოლი.......151,78 მ²
2. დერეფანი........220,91 მ²
3. კიბის უჯრედი.........34,73 მ²
4. საკლასო ოთახი.......423,23 მ²
5. სან.კვანძი........87,23 მ²
6. დამხმარე ოთახი.......45,81 მ²
7. ადმინისტრაცია.......45,68 მ²
8. სამედიცინო ოთახი......15,24 მ²
9. კიბე......97,36 მ²

დამხმარე ნაგებობა და საბავშვო ბაღი-I სართული:

1. ჰოლი.......58,11 მ²
2. დერეფანი........127,27 მ²
3. კიბის უჯრედი.........26,24 მ²
4. ბავშვთა ოთახი......312,69 მ²
5. სან.კვანძი........39,52 მ²
6. დამხმარე ოთახი........32,51 მ²
7. ადმინისტრაცია.......15,12 მ²
8. სამედიცინო ოთახი......29.83 მ²
9. კიბე......11,82 მ²
10. სამზარეულო-სასადილო ოთახი......110,68 მ²
11. სპორტული დარბაზი (სპორტის სამეცადინო ოთახი)......274,57 მ²
12. გასახდელი ოთახი......37,38 მ²
13. საპროექტო სახანძრო უსაფრთხოების დამხმარე ღია გარე ლითონის კიბე - 7,40 კვ.მ.
14. საპროექტო შშპ-ის ლიფტი (ოთხივე სართული ჯამურად) -9,61 კვ.მ. ერთი სართულის დონეზე - 2,4025 კვ.მ.

საერთო ფართობი.....2207,5125 მ²

მათ შორის:

სასწავლო აუდიტორიის ფართობი.....1045,22 მ²

დამხმარე ფართობი.....1162,2925 მ²

შენიშვნა: A-3-ის ფორმატის ფდფ ფურცელი დაკედეეფებულია 1:250 მასშტაბში ნაკვეთის წითელი საზღვრები სრულყოფილად იხილეთ გენგეგმაზე

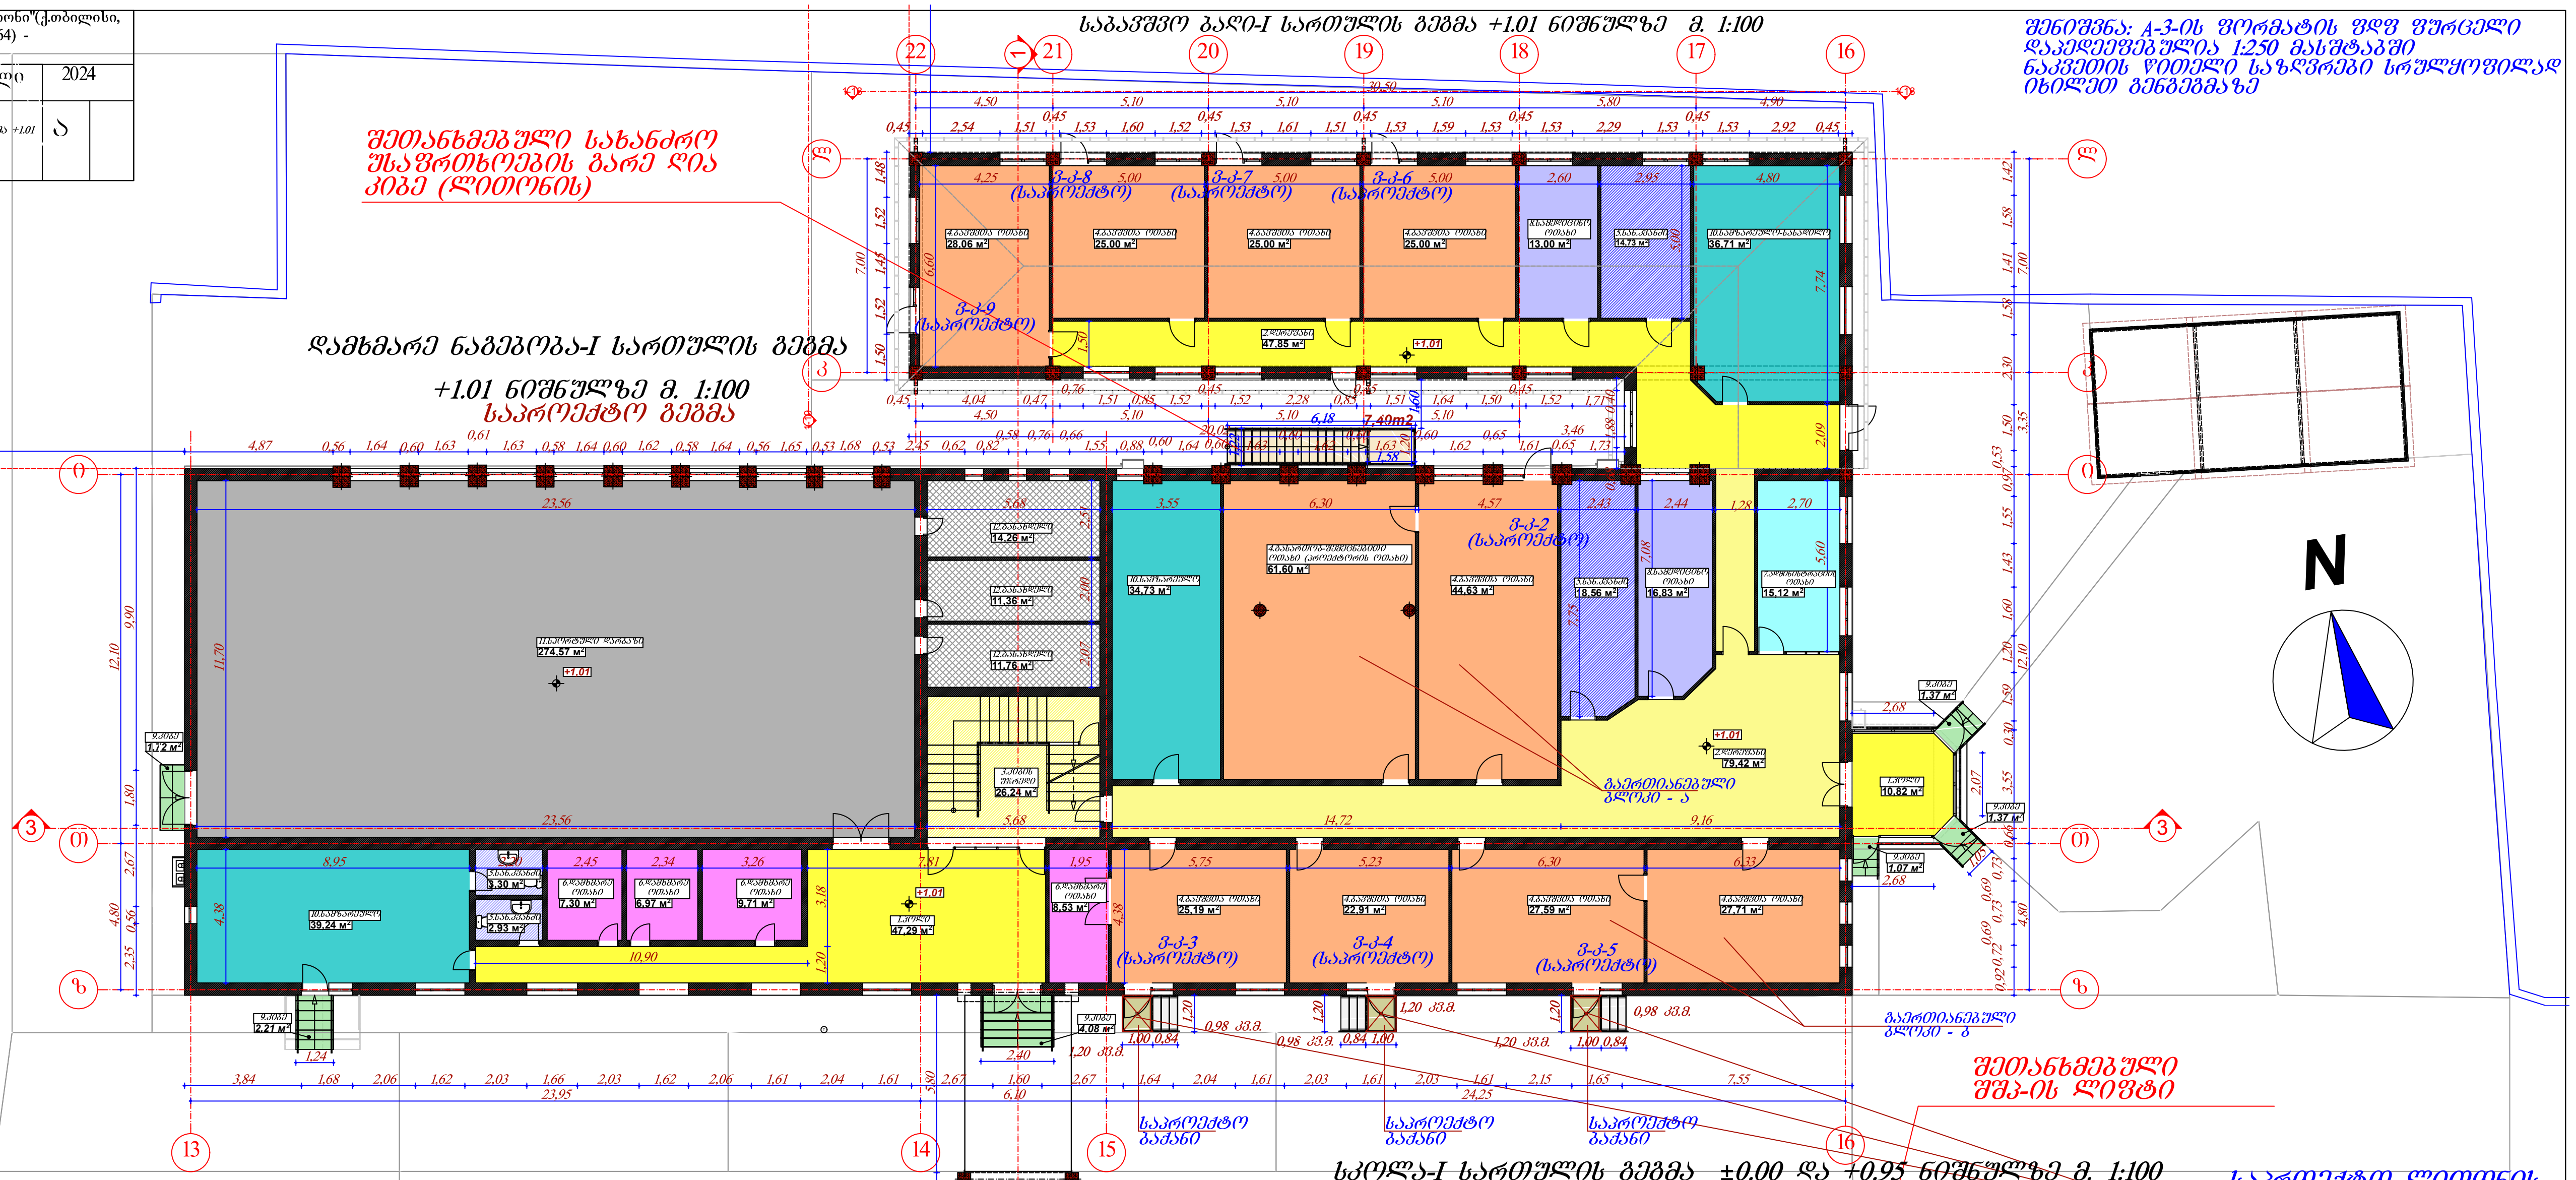

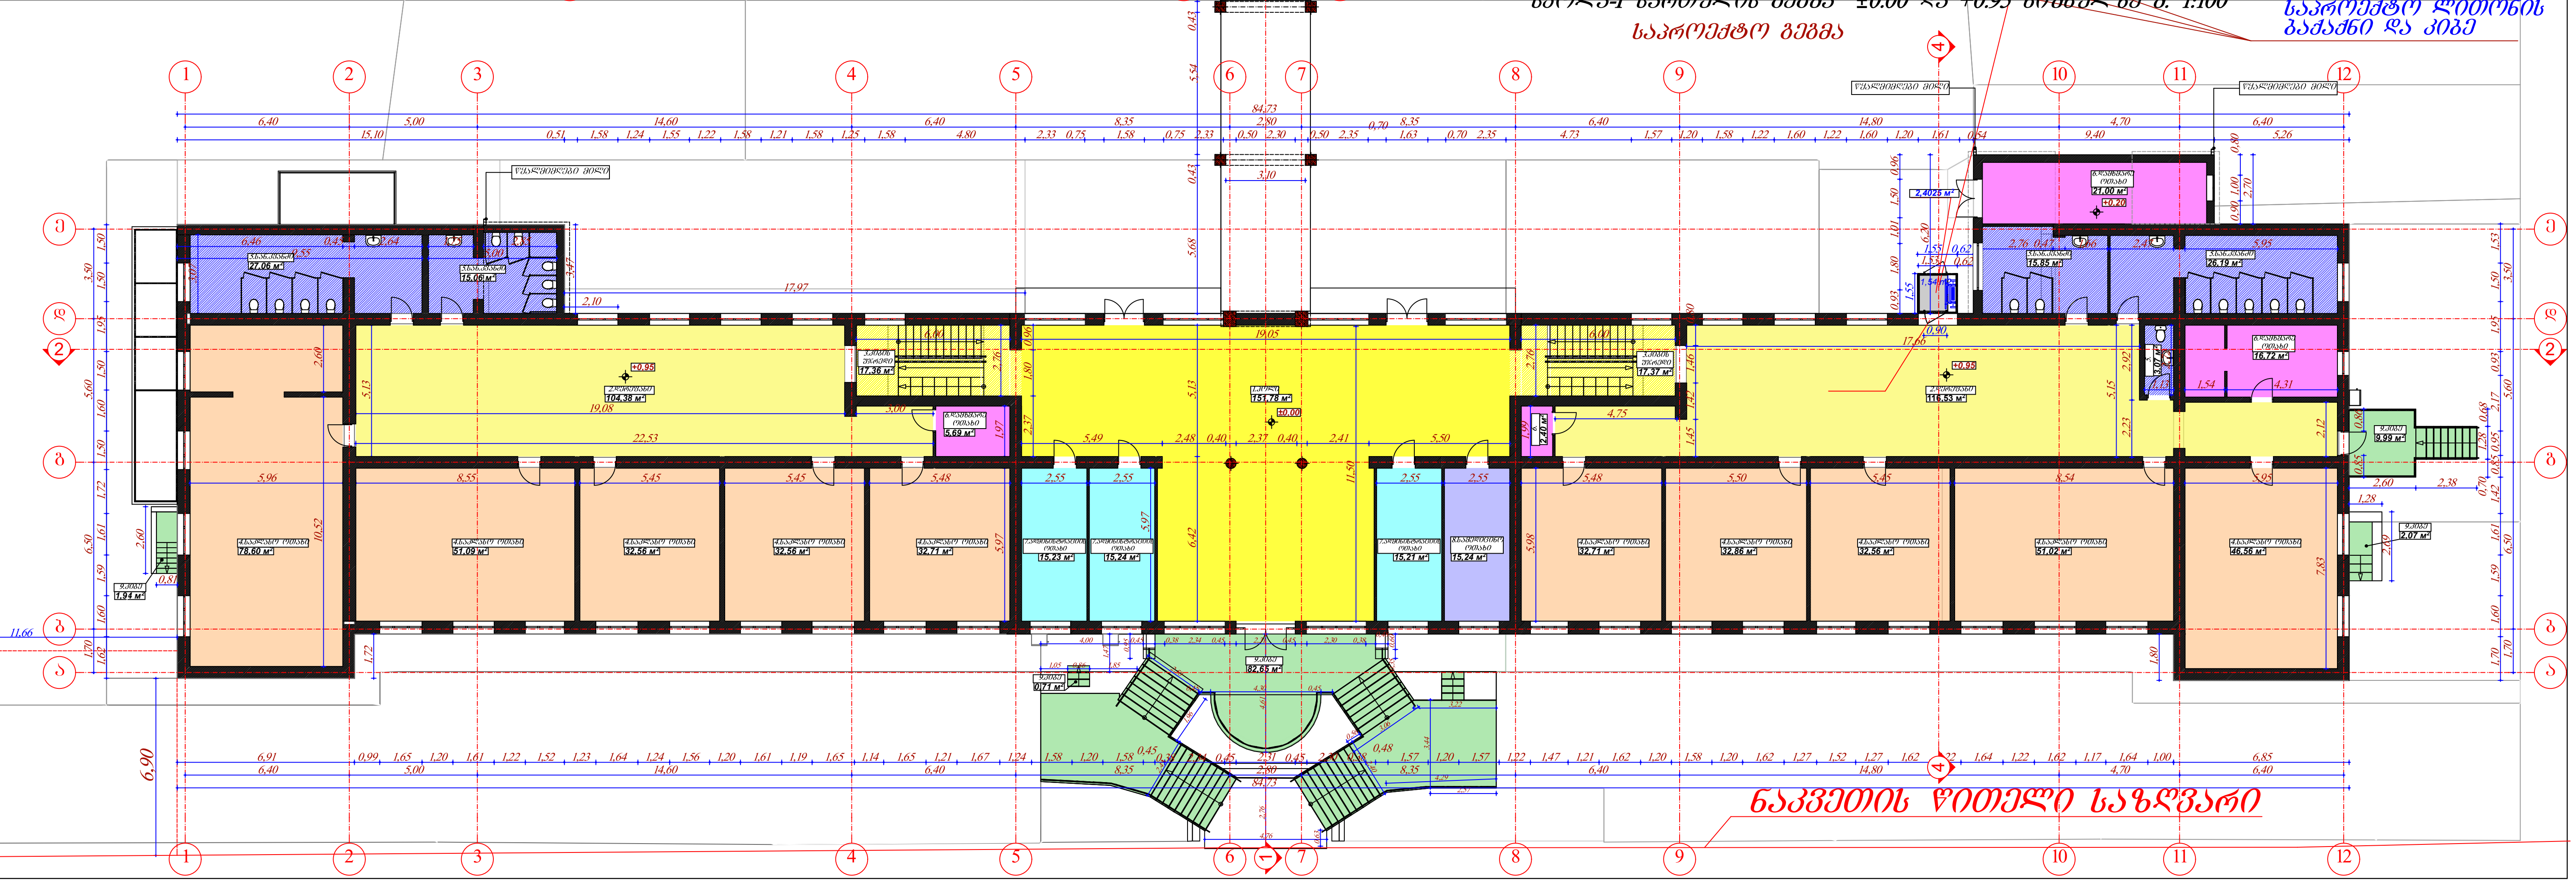

შ.პ.ს."უნივერსუმი"			არასახელმწიფო საერო სკოლა "ალბიონი"(ქ.თბილისი, იოსებ და ლეონ ორბელების ქუჩა, №64) - რეკონსტრუქცია		
დირექტორი	ნ.ოქუაშვილი		არქიტექტურული ნაწილი	2024	
არქიტექტორი	ნ.ოქუაშვილი		დამხმარე ნაგებობა-II სართულის გეგმა +4.31 ნიშნულზე მ. 1:250 სკოლა-II სართულის გეგმა +4.31 ნიშნულზე მ. 1:250 საბავშვო ბაღი-სახურავის გეგმა მ. 1:250	ა	

შ.პ.ს. "უნივერსუმი" UNIVERSUM LTD * 206343027 *

შენიშვნა: A-3-ის ფორმატის ფდფ ფურცელი დაკალიბრებულია 1:250 მასშტაბში ნაკვეთის წითელი საზღვრები სრულყოფილად იხილეთ გენგეგმაზე

ექსპლიკაცია:

სკოლა-II სართული:

2. დერეფანი......374,03 მ²
3. კიბის უჯრედი......33,11 მ²
4. საკლასო ოთახი......531,33 მ²
5. სანკვანძი......66,80 მ²
6. დამხმარე ოთახი......27,11 მ²

დამხმარე ნაგებობა-II სართული:

1. ჰოლი......60,12 მ²
3. კიბის უჯრედი......21,21 მ²
6. დამხმარე ოთახი......10,95 მ²
7. სასადილო......104,51 მ²
8. დარბაზი......77,53 მ²
9. თეატრალური დარბაზი......279,35 მ²
10. მუსიკის კაბინეტი (სასწავლო ოთახი)......39,08 მ²
11. საპროექტო შშმ-ის ლიფტი 9,61 კვ.მ. ერთი სართულის დონეზე - 2,4025 კვ.მ.

საერთო ფართობი.....1627,5325 მ²

მათ შორის:

სასწავლო აუდიტორიის ფართობი.....570,41 მ²

დამხმარე ფართობი.....1057,1225 მ²

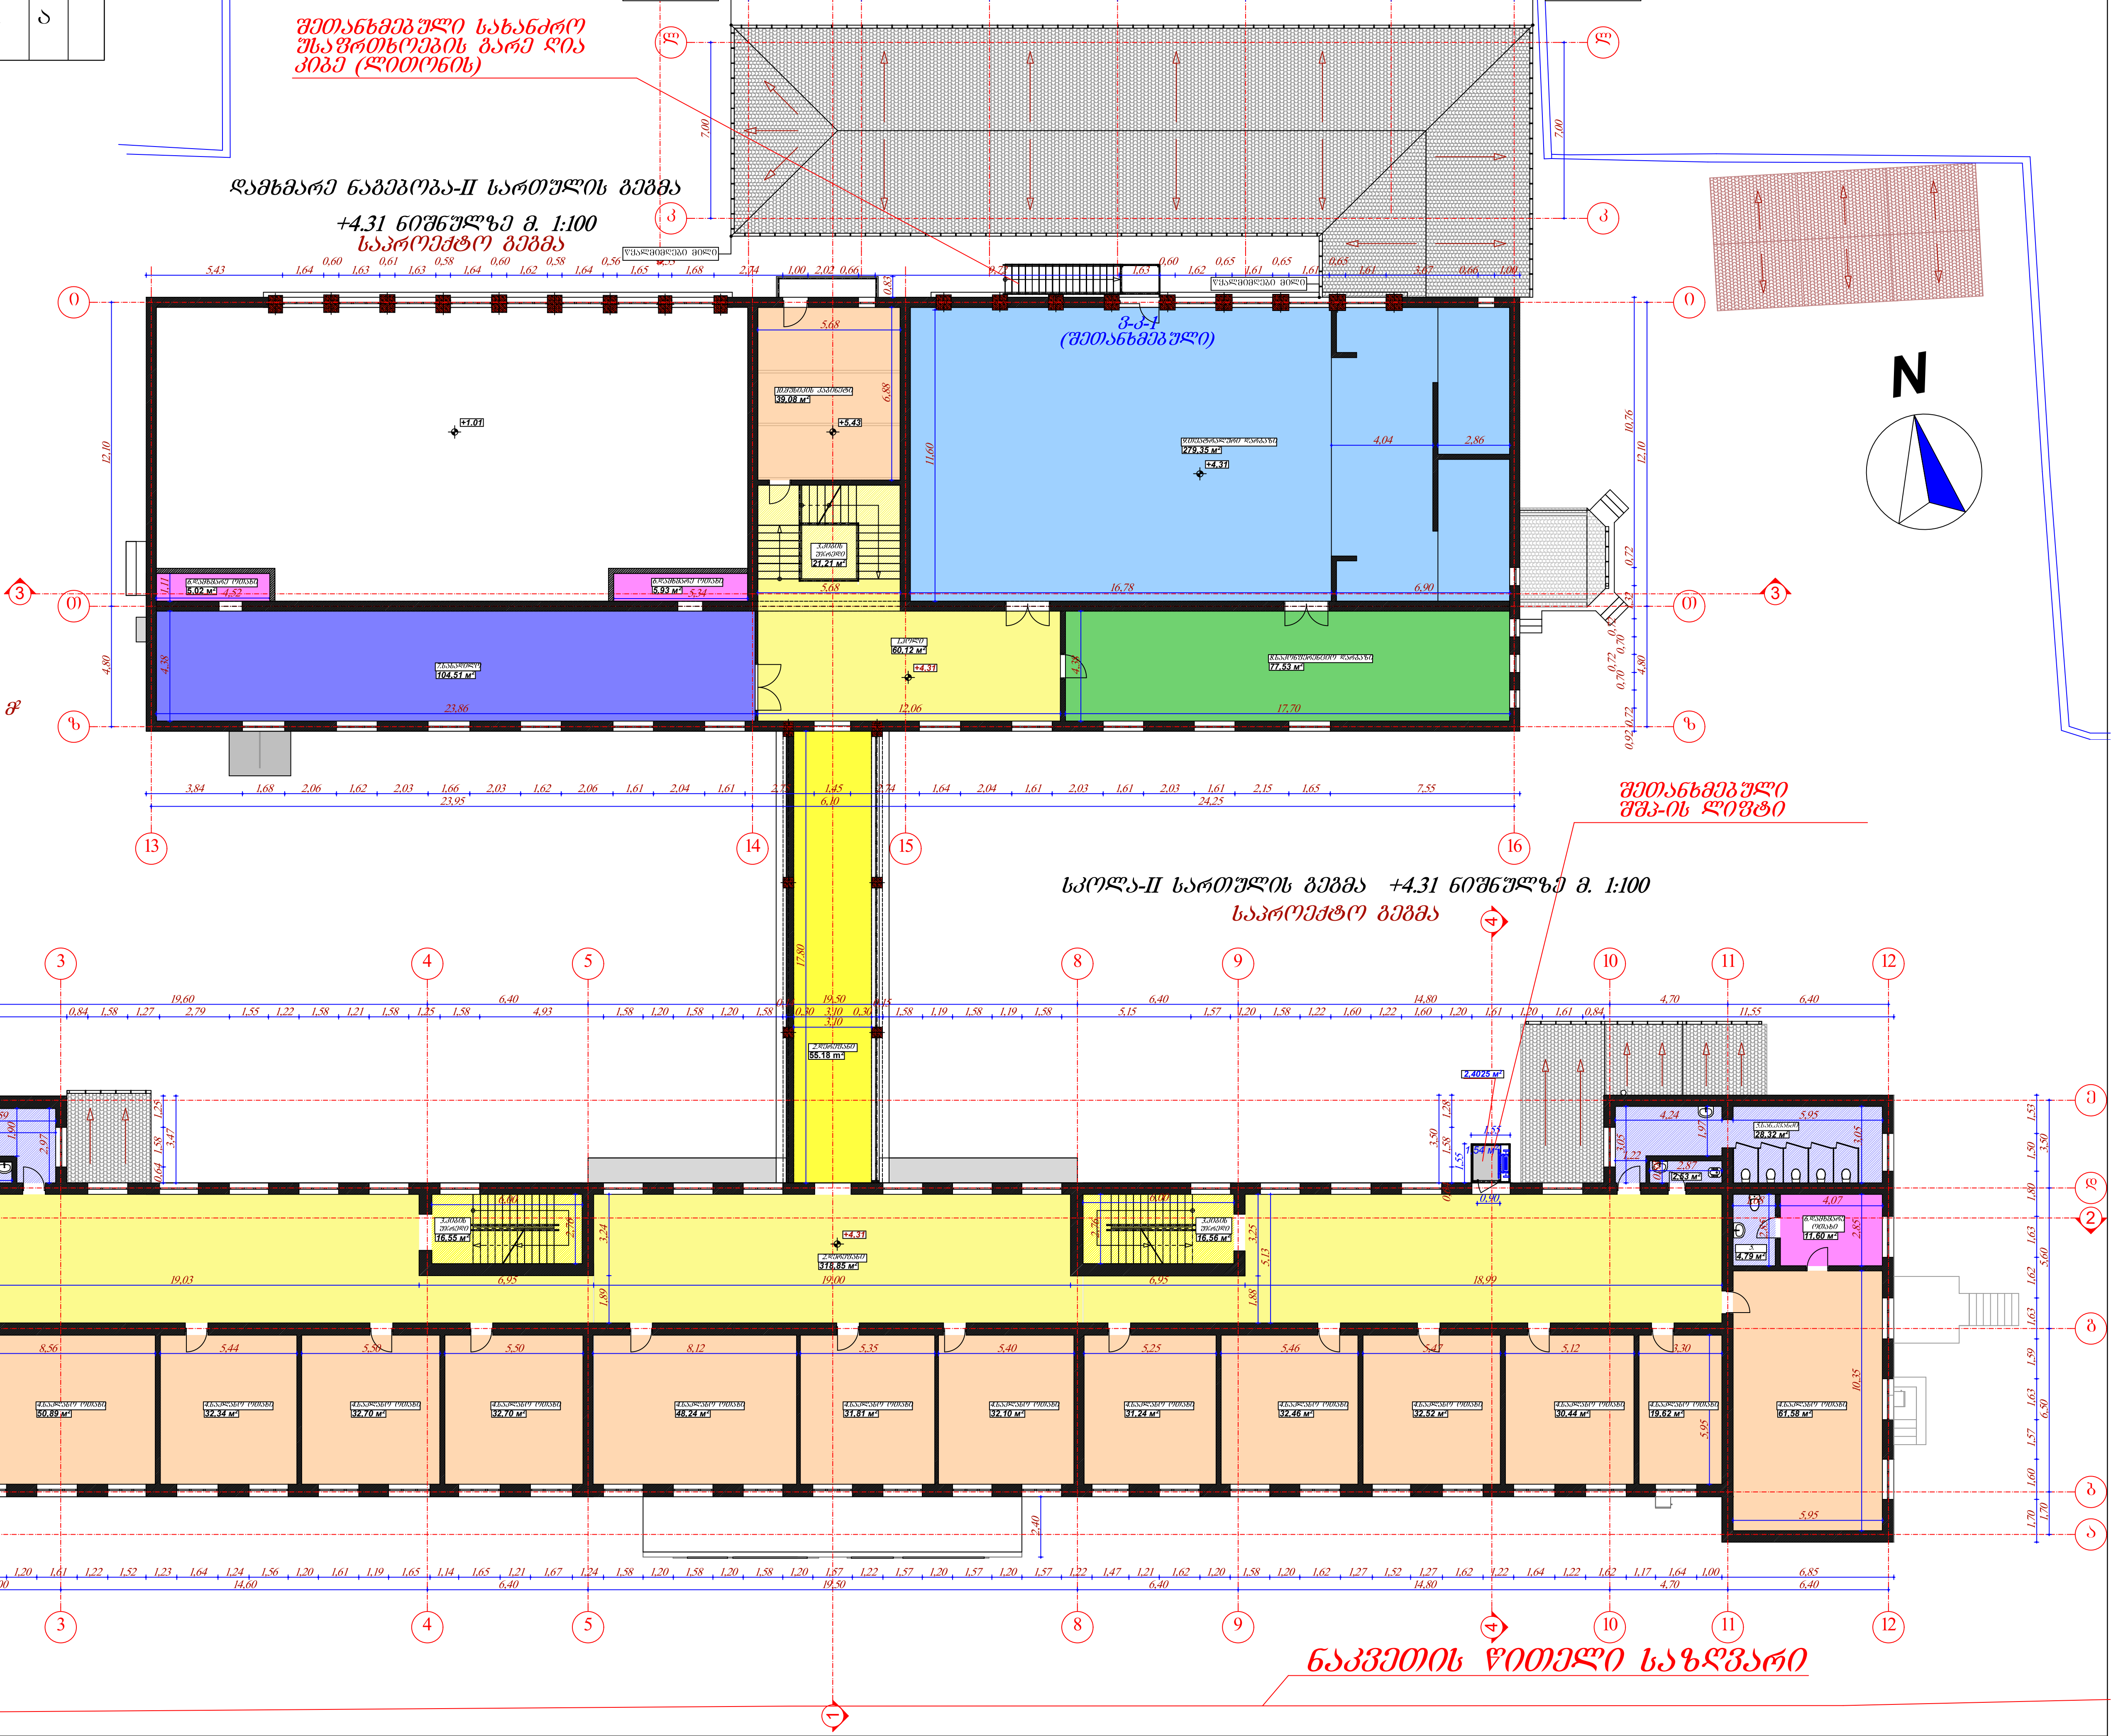

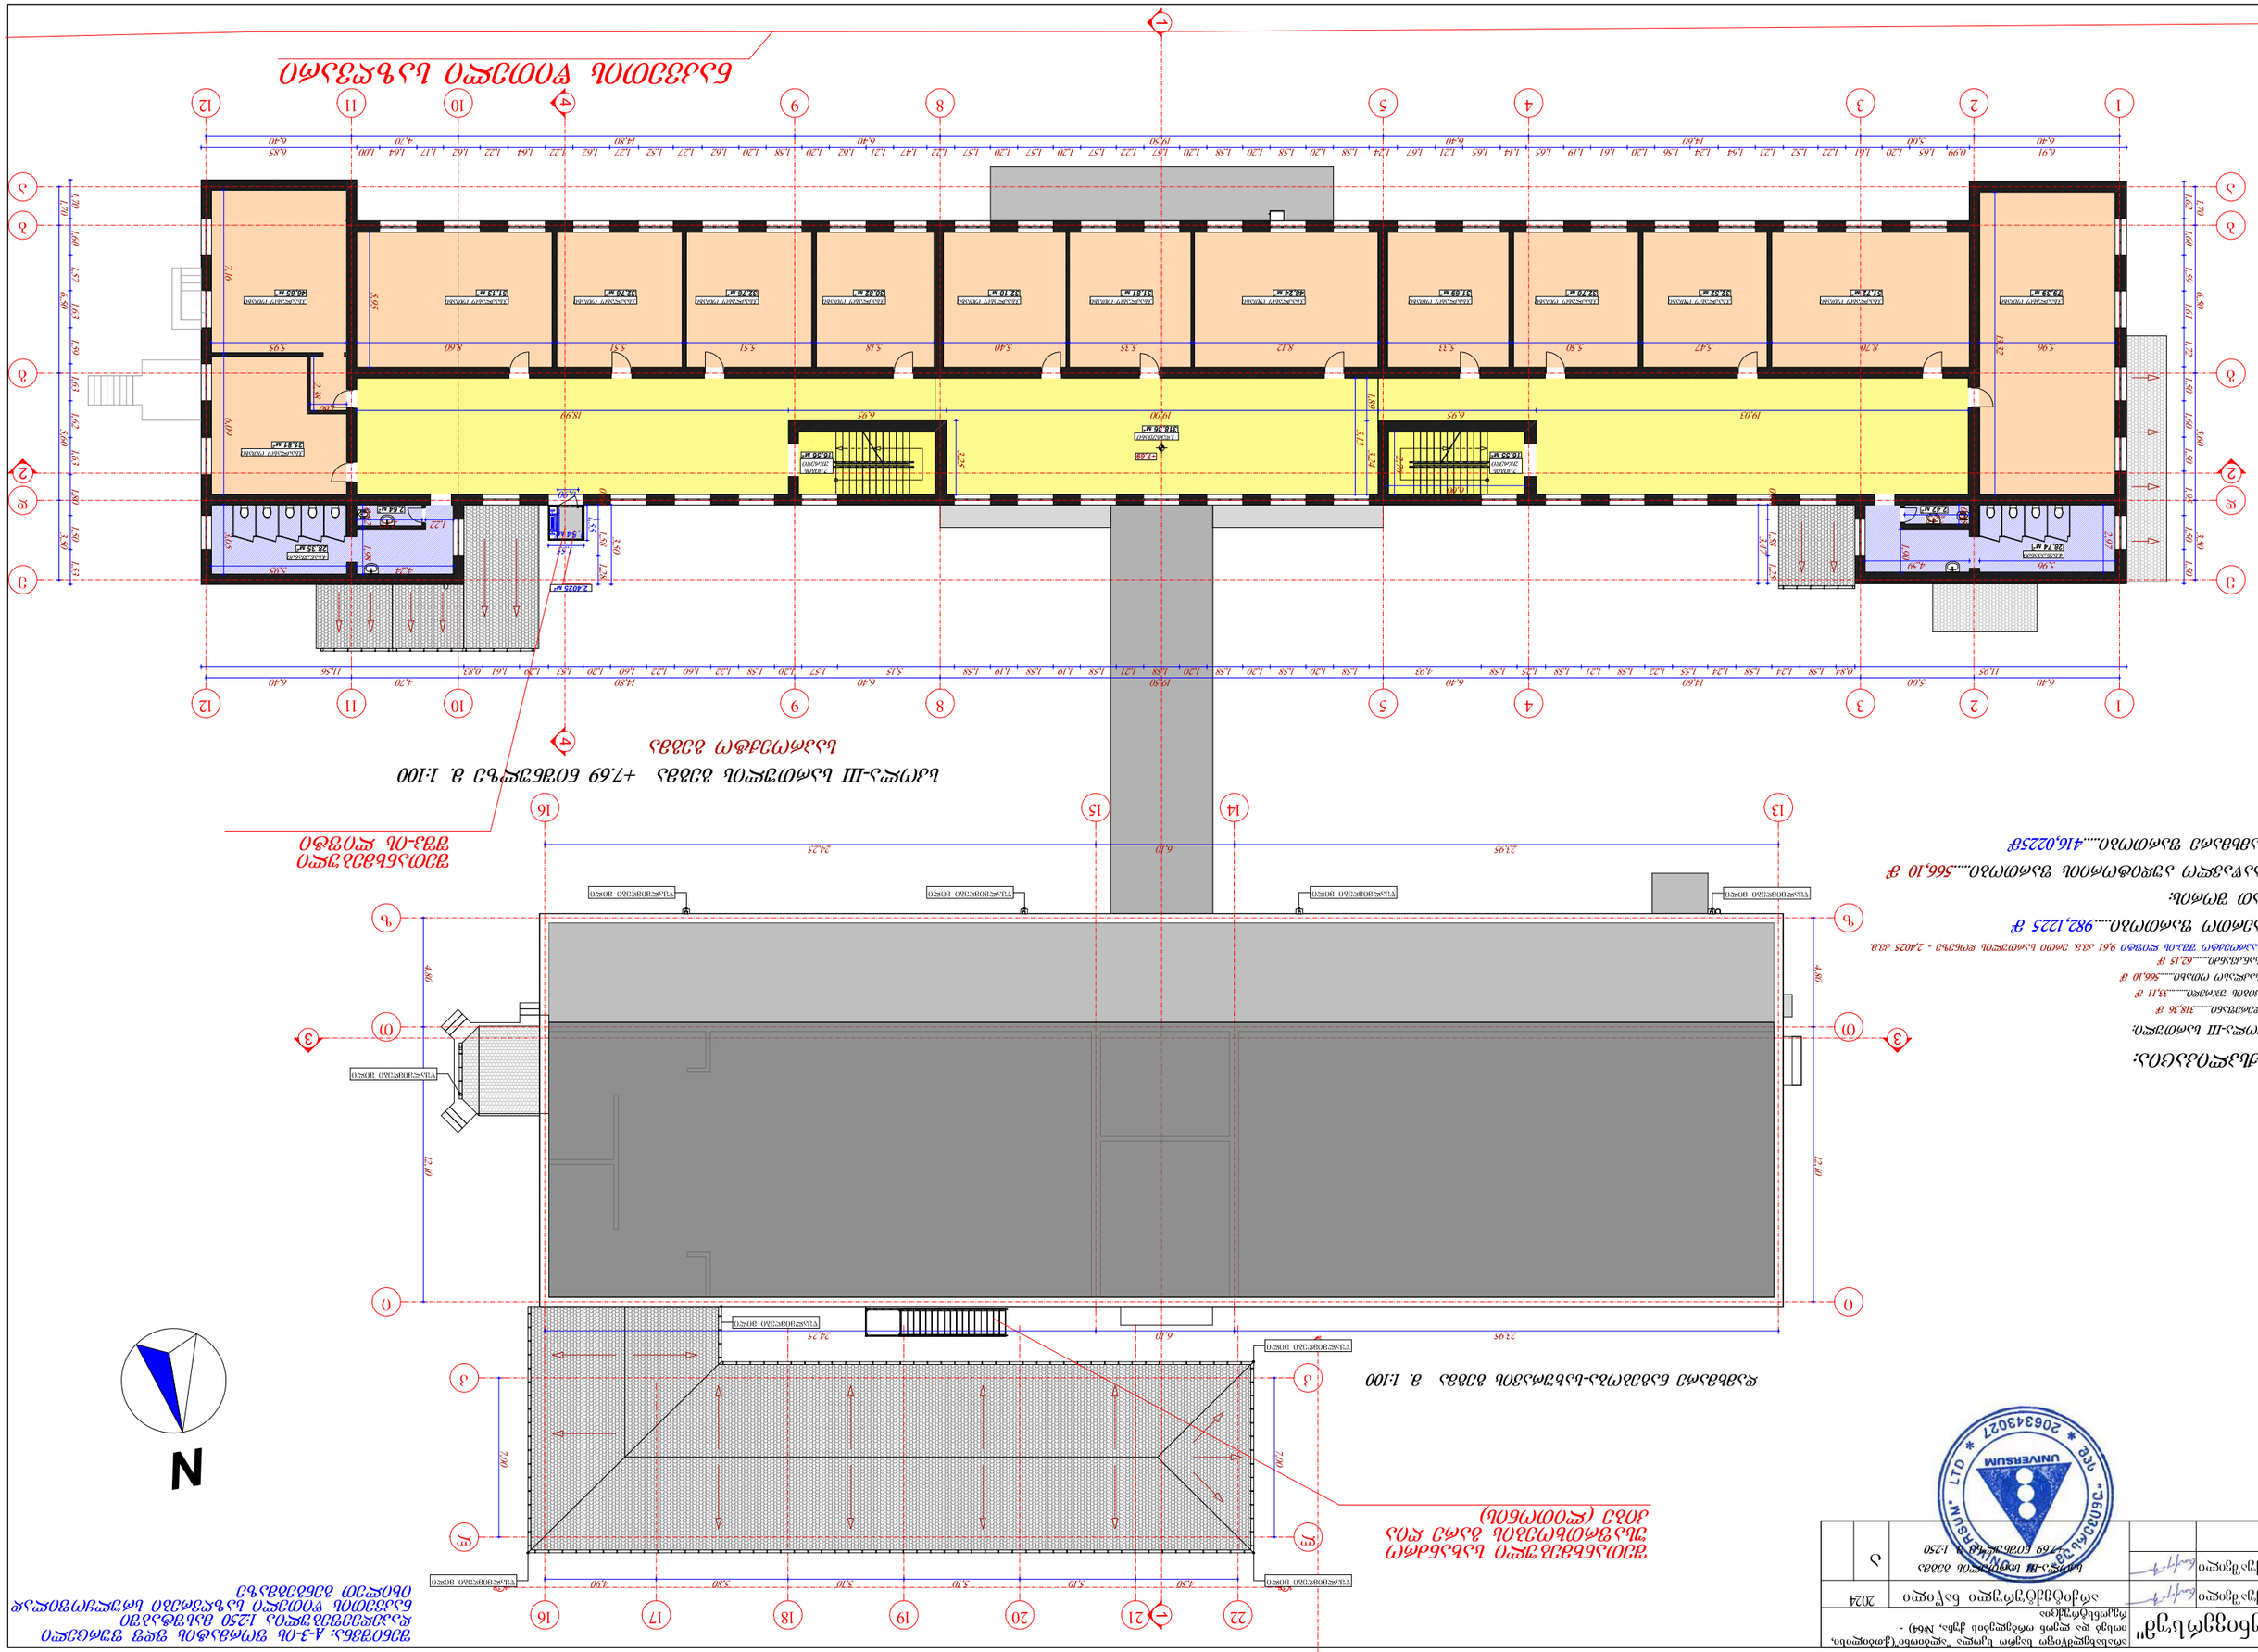

ბარიერული თავისუფალი გადაადგილების გარემოს მოწყობის სქემა

ბარიერული თავისუფალი გადაადგილების გარემოს მოწყობის სქემა

ტაქტილური ზოლი

ტაქტილური ზოლი

ტაქტილური ზოლი

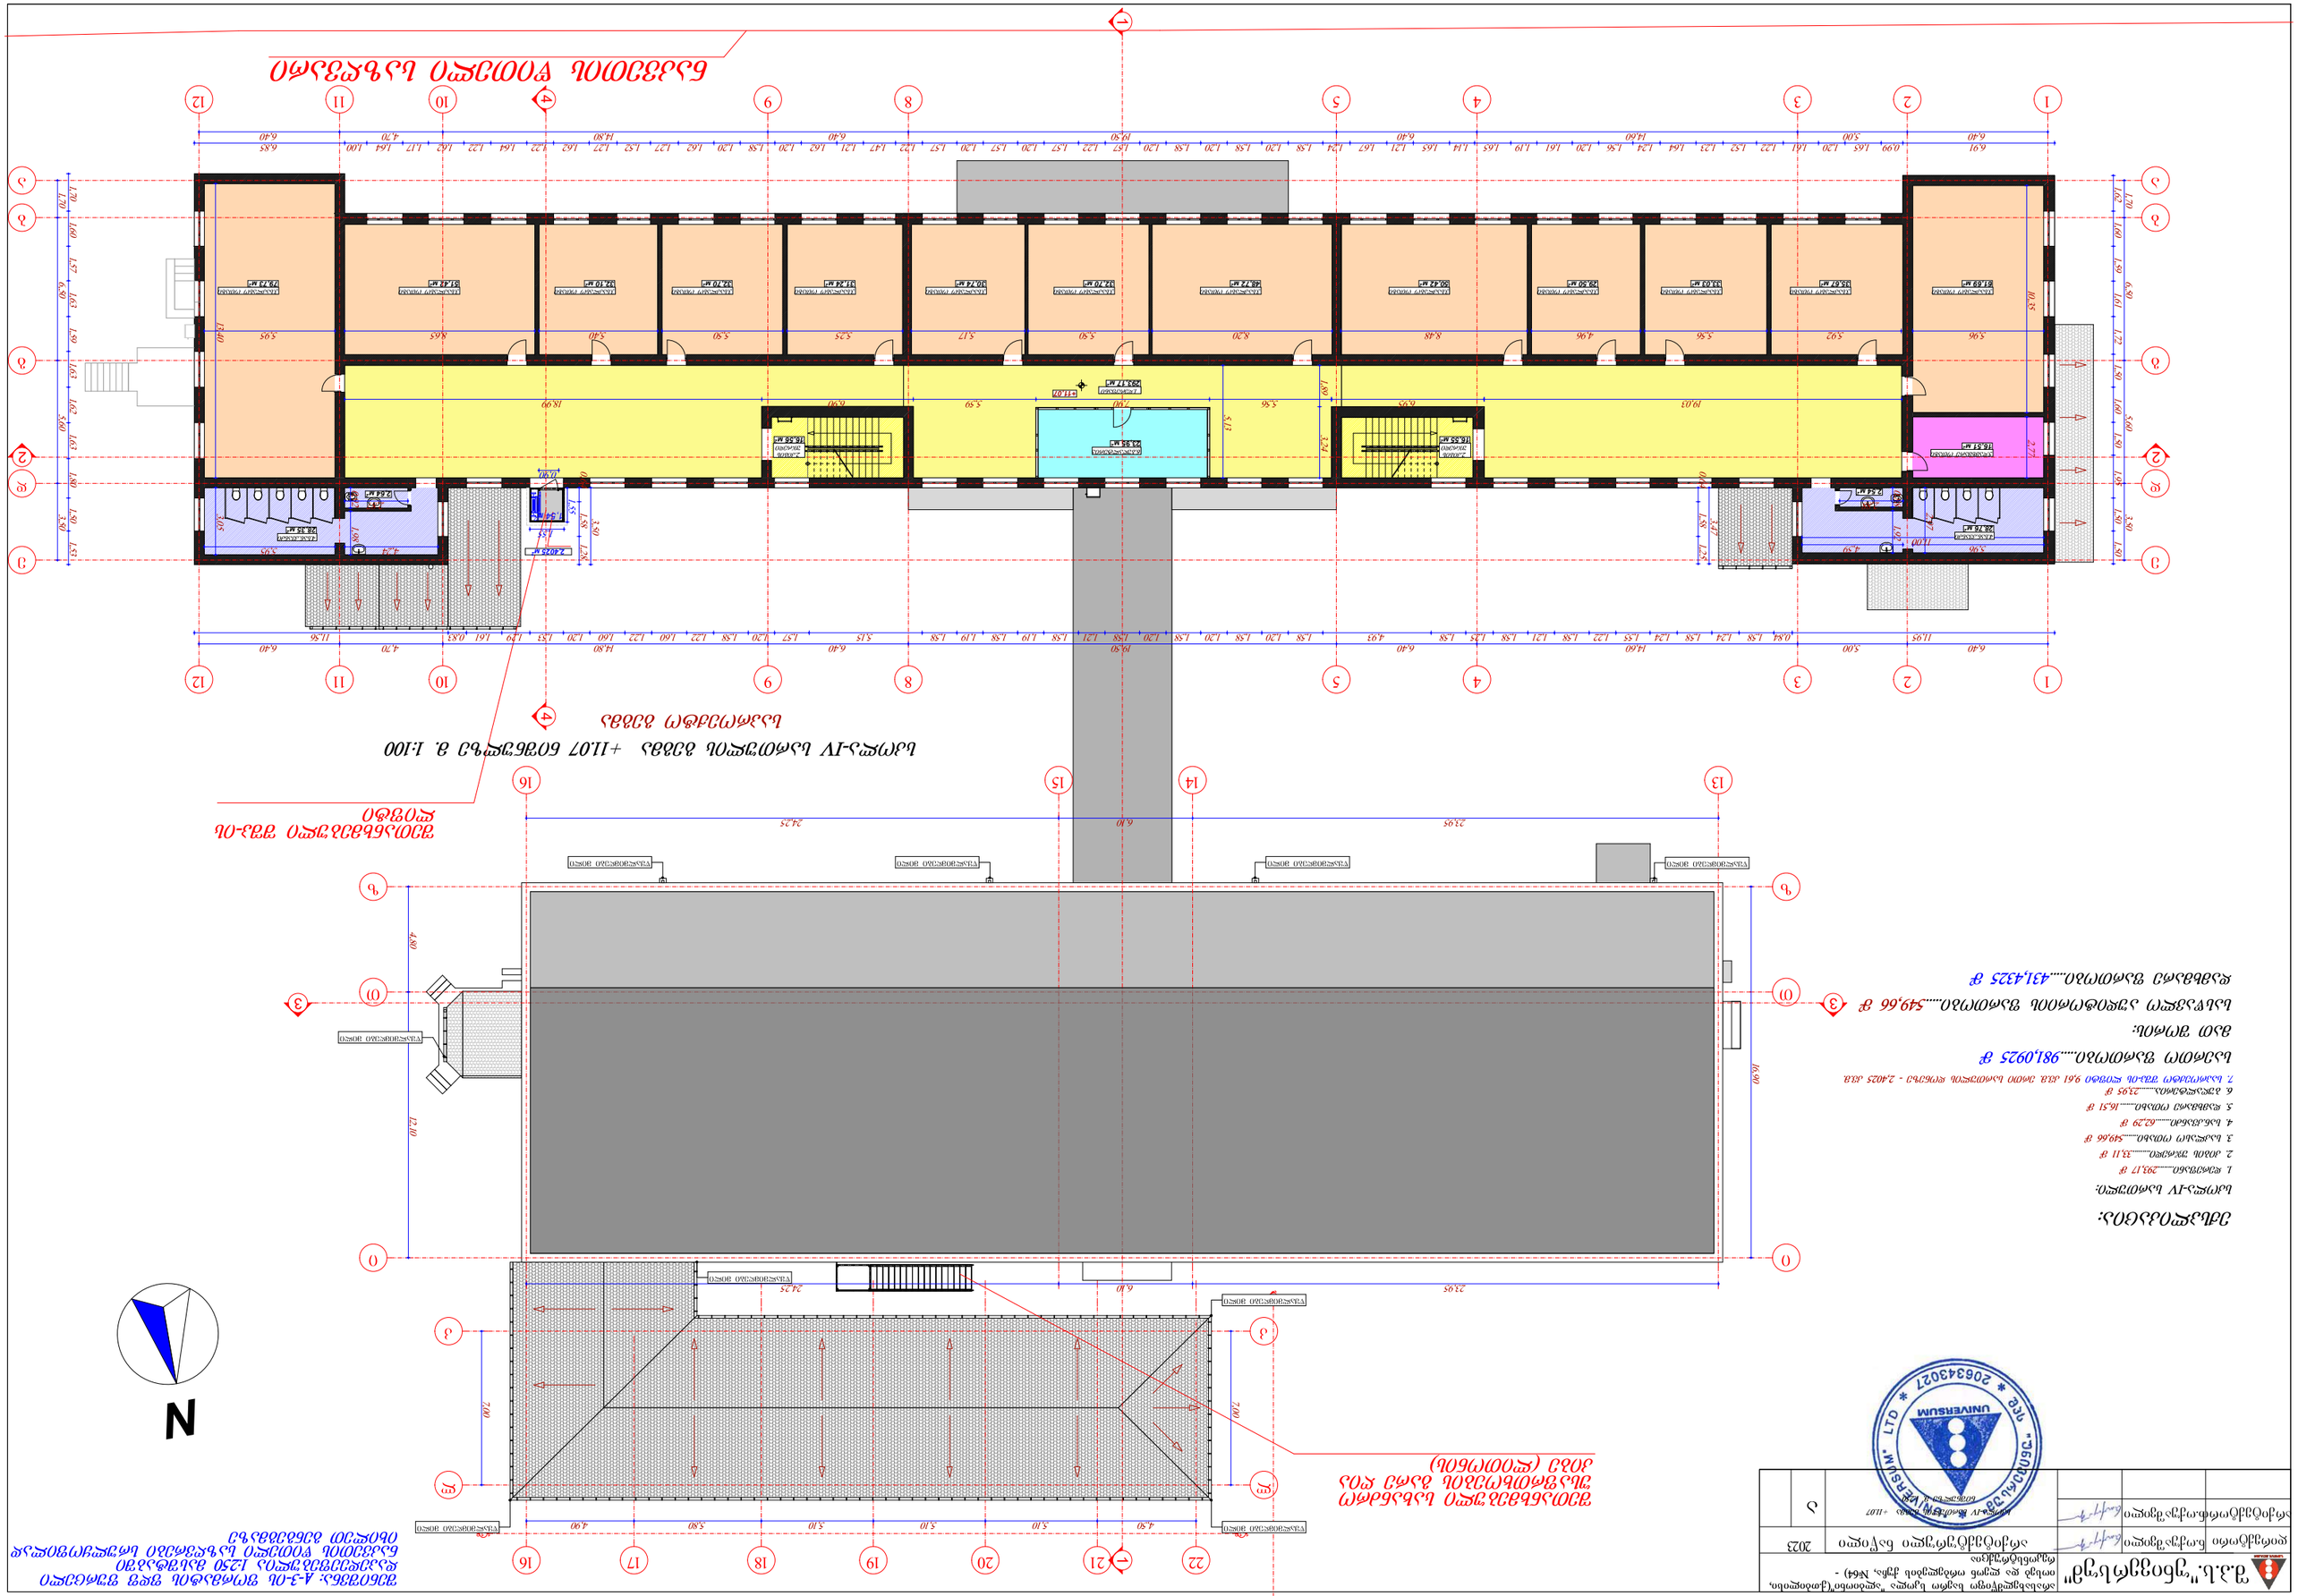

შ.პ.ს."უნივერსუმ"		არასახელმწიფო საერო სკოლა "ალბათნი"(ქ.ბობილისი, იოსებ და ლეონ ორბელების ქუჩა, №64) - რეკონსტრუქცია			
დირექტორი	ნ.ოქუაშვილი	არქიტექტურული ნაწილი		2024	
არქიტექტორი	ნ.ოქუაშვილი	სასკოლო შენობა მ. 1:250		ა	

შენიშვნა: A-3-ის შრომატის ზდე შურცელი დაიდეშებულია 1:250 მასშტაბში ნაკვეთის წითელი საზღვრები სრულყოფილად იხილეთ მენეჯმენტზე

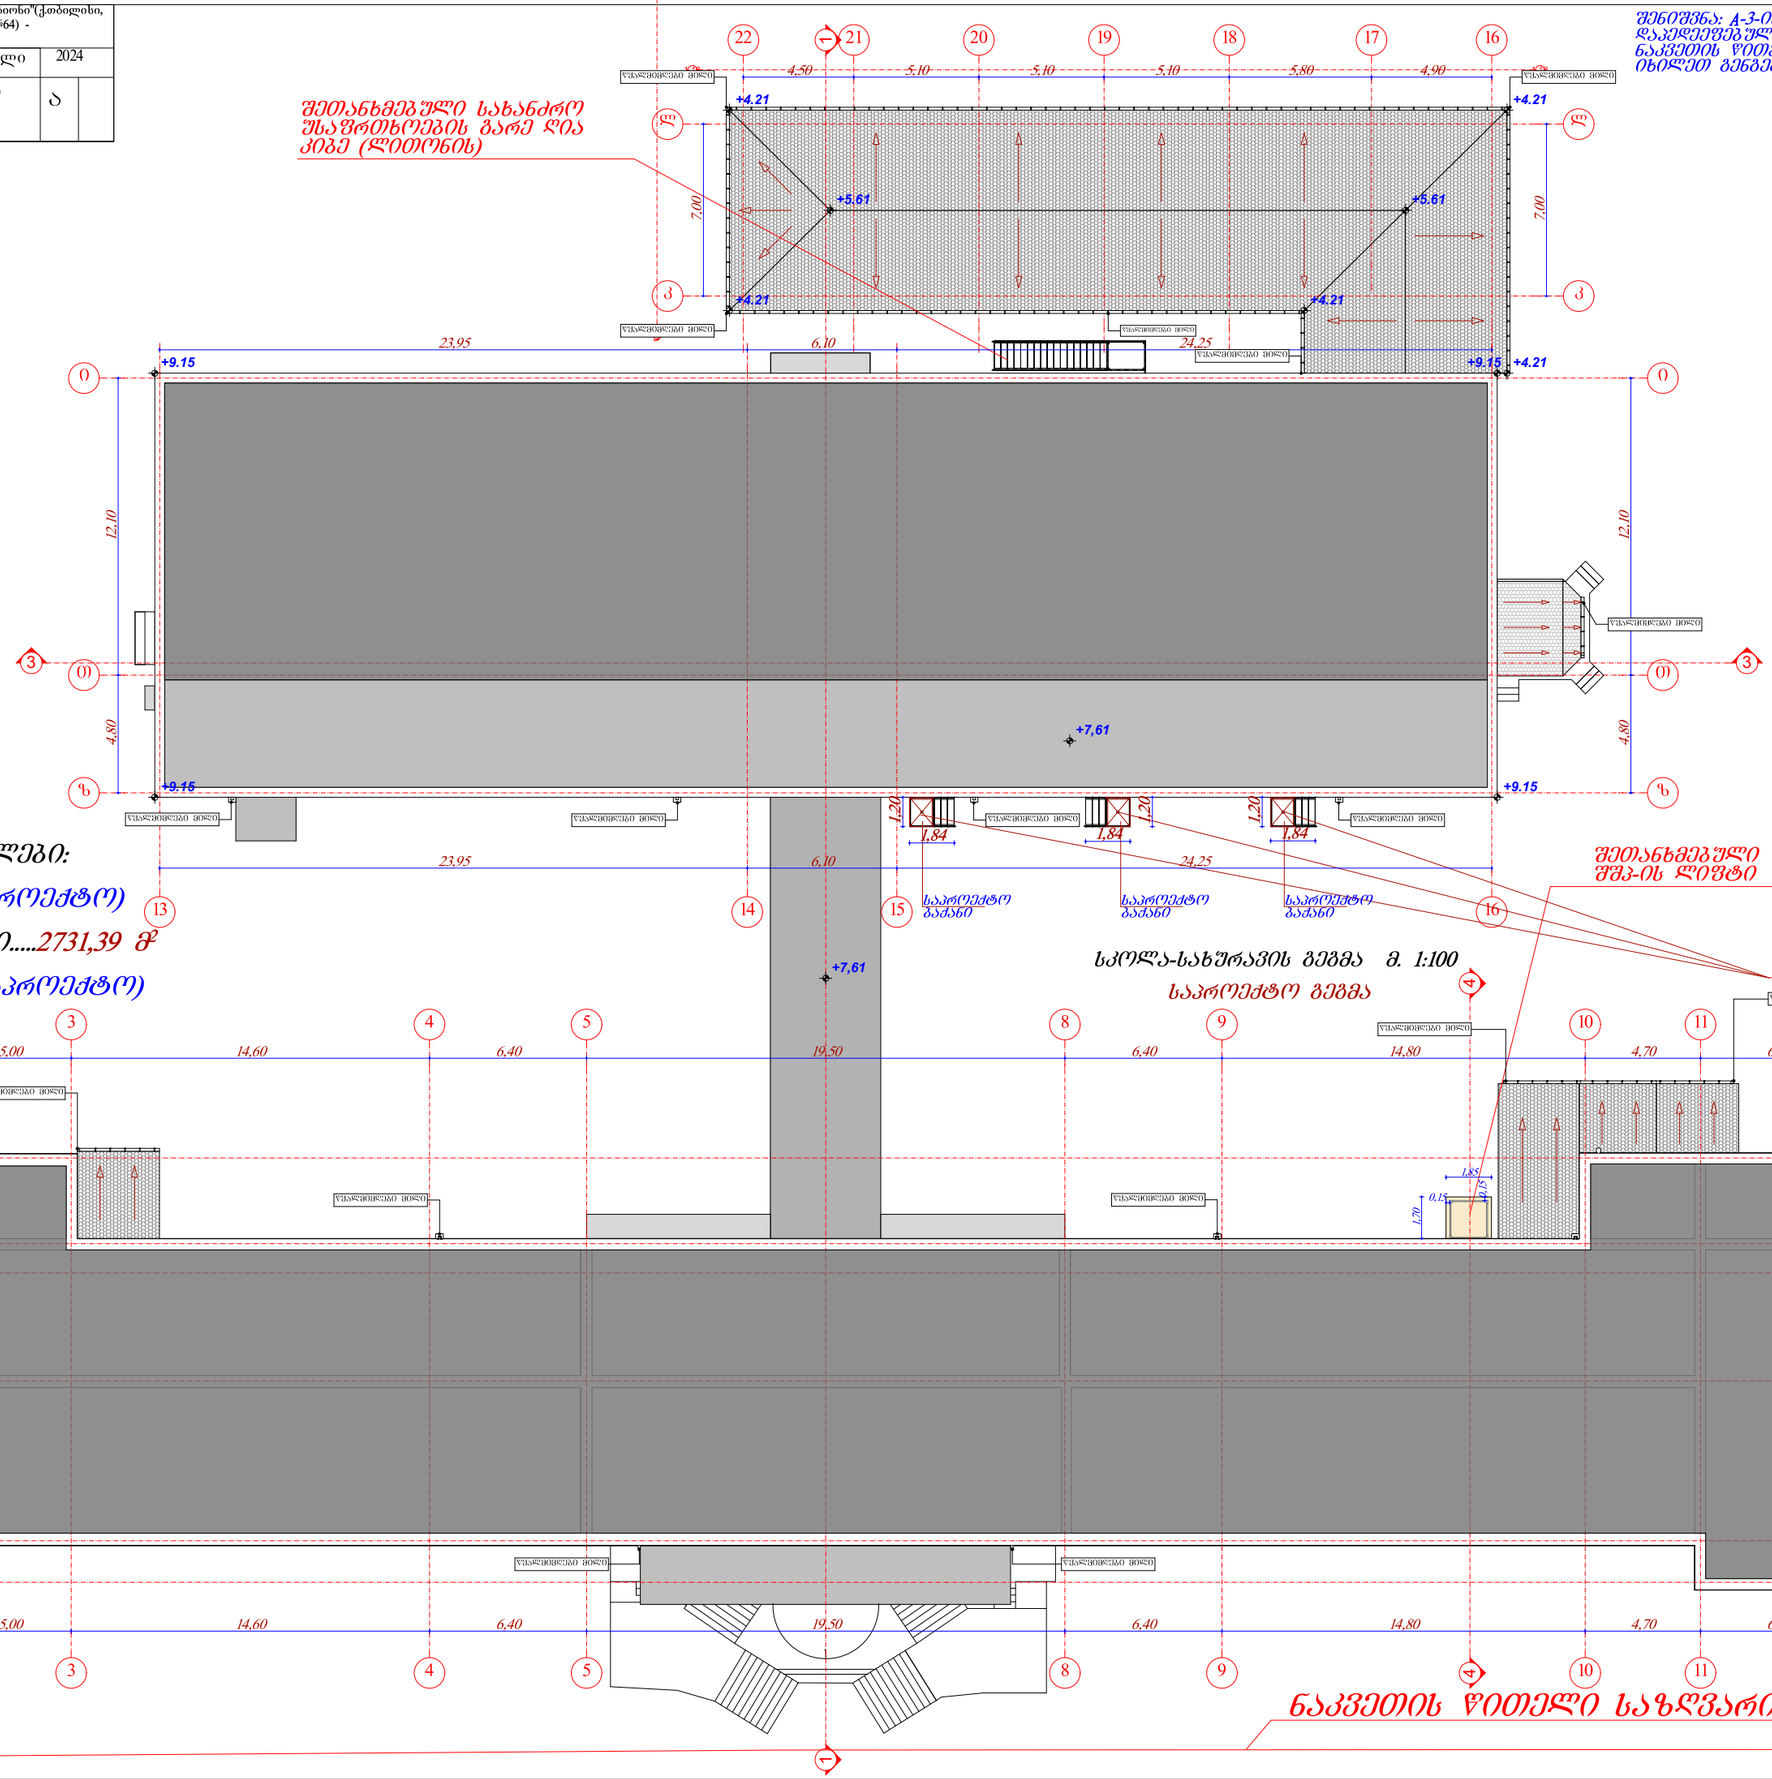

ტექნიკურ-ეკონომიკური მაჩვენებლები:

საერთო ფართობი.....6701,93 მ² (საპროექტო)

სასწავლო აუდიტორიის ფართობი.....2731,39 მ²

დამხმარე ფართობი.....3970,54 მ² (საპროექტო)