შენიშვნა: A-3-ის ფორმატის ფდფ ფურცელი დაკალიბრებულია 1:250 მასშტაბში ნაკვეთის წითელი საზღვრები ცდება აღნიშნული გვერდის ფორმატს, დეტალურად იხილეთ გენგეგმაზე

სკოლის ფასადი 1-12 ღერძებში მ. 1:100

ფასადის აზომვითი ნახაზი

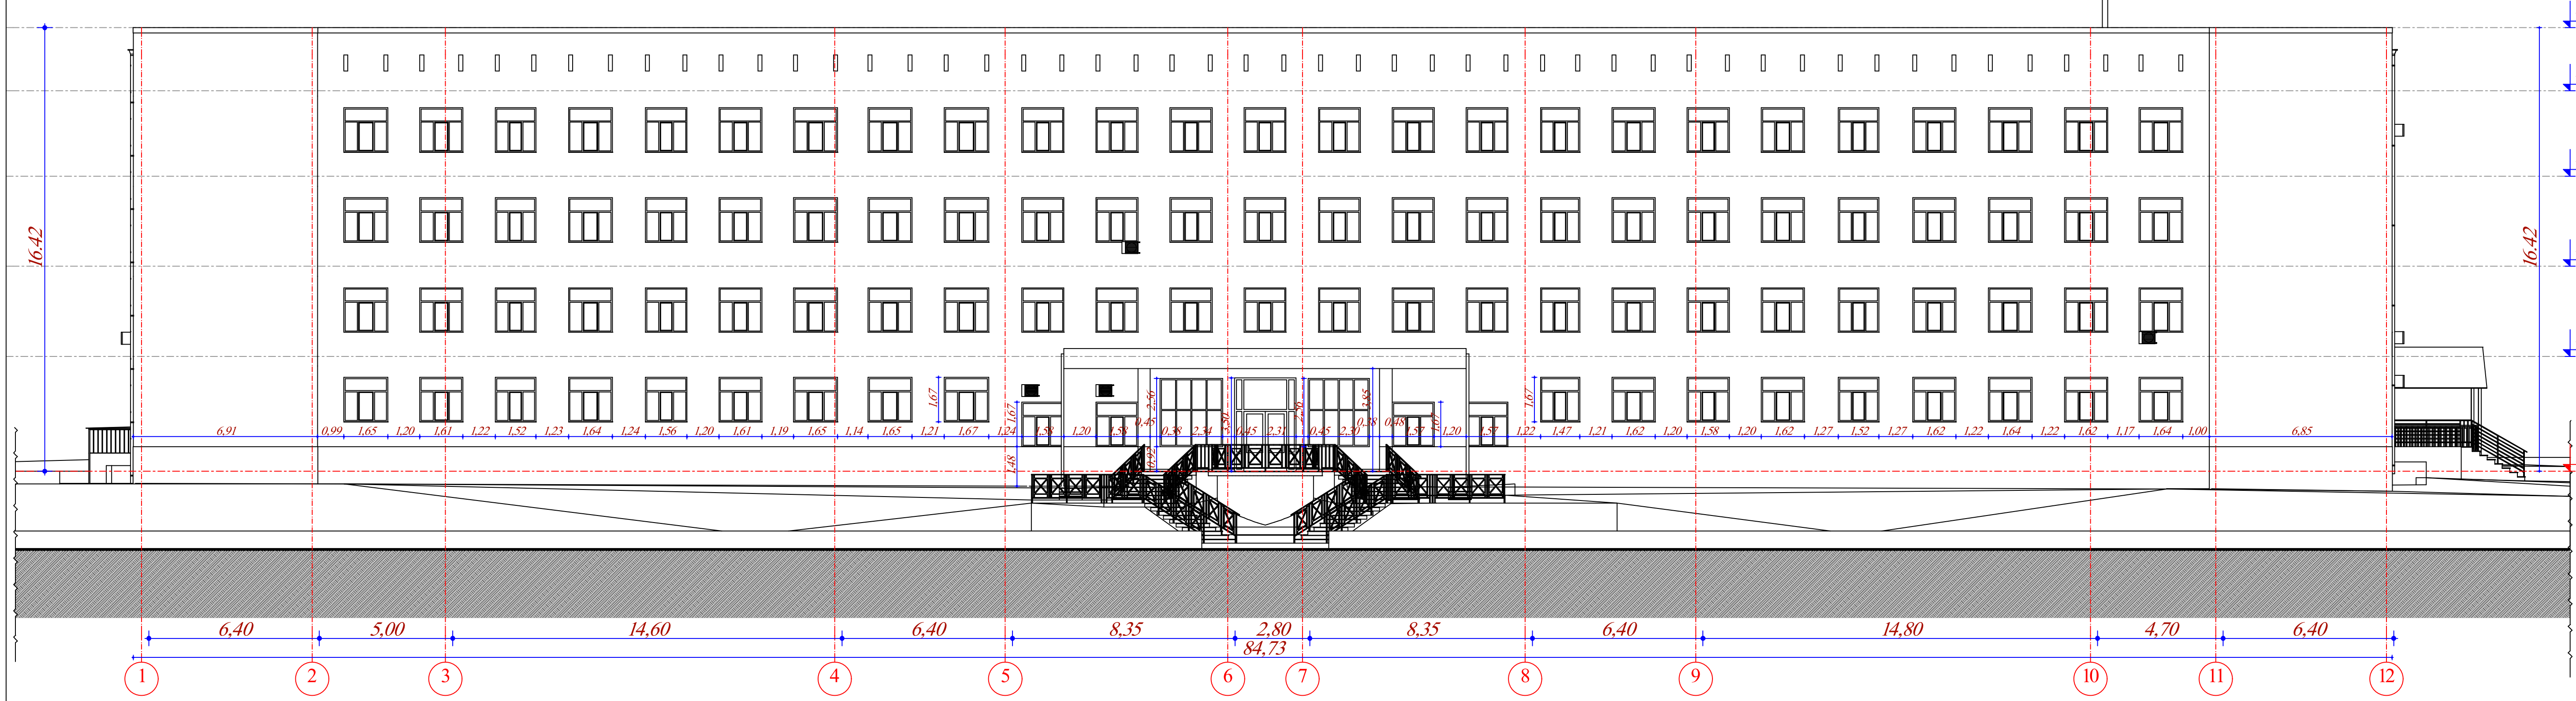

ფასადი 13-16 ღერძებში მ. 1:100

ფასადის აზომვითი ნახაზი

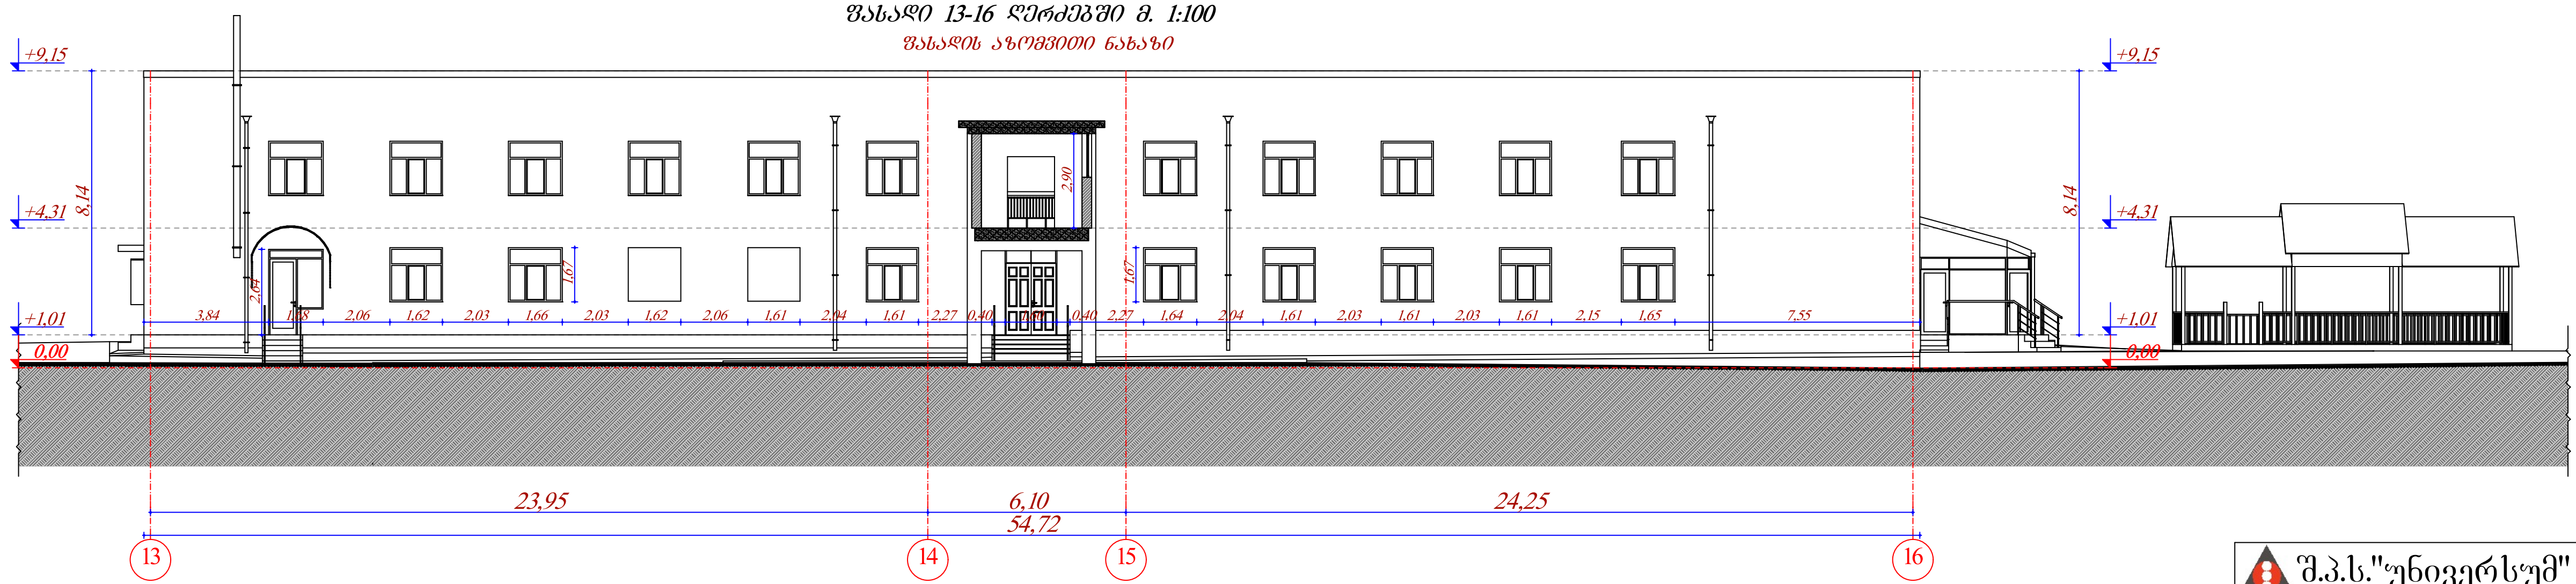

შ.პ.ს."უნივერსუმ"			არასახელმწიფო საერო სკოლა "ალბიონი"(ქ.თბილისი, იოსებ და ლეონ ორბელების ქუჩა, №64) - რეკონსტრუქცია
დირექტორი	ნ.ოქუაშვილი		არქიტექტურული ნაწილი — 2023
არქიტექტორი	ნ.ოქუაშვილი		სკოლის ფასადი 1-12 ღერძებში მ. 1:250 ფასადი 13-16 ღერძებში მ. 1:250 — ა

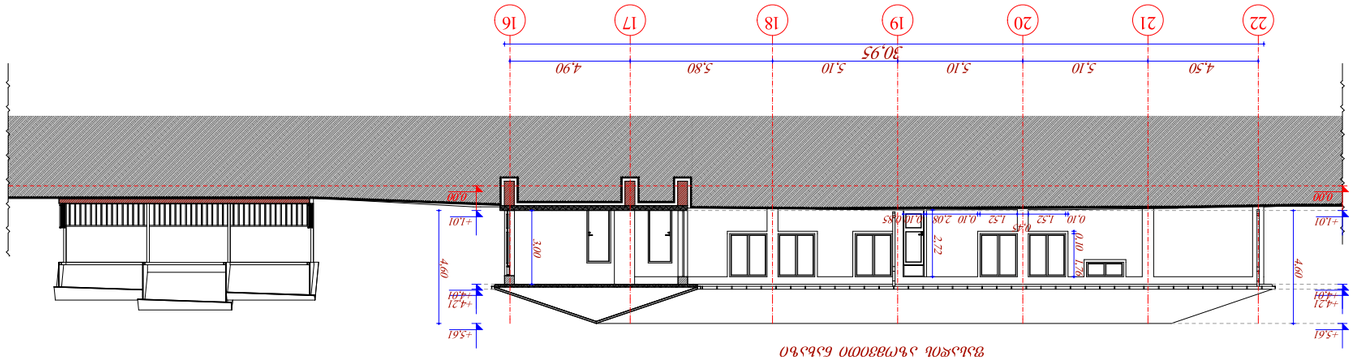



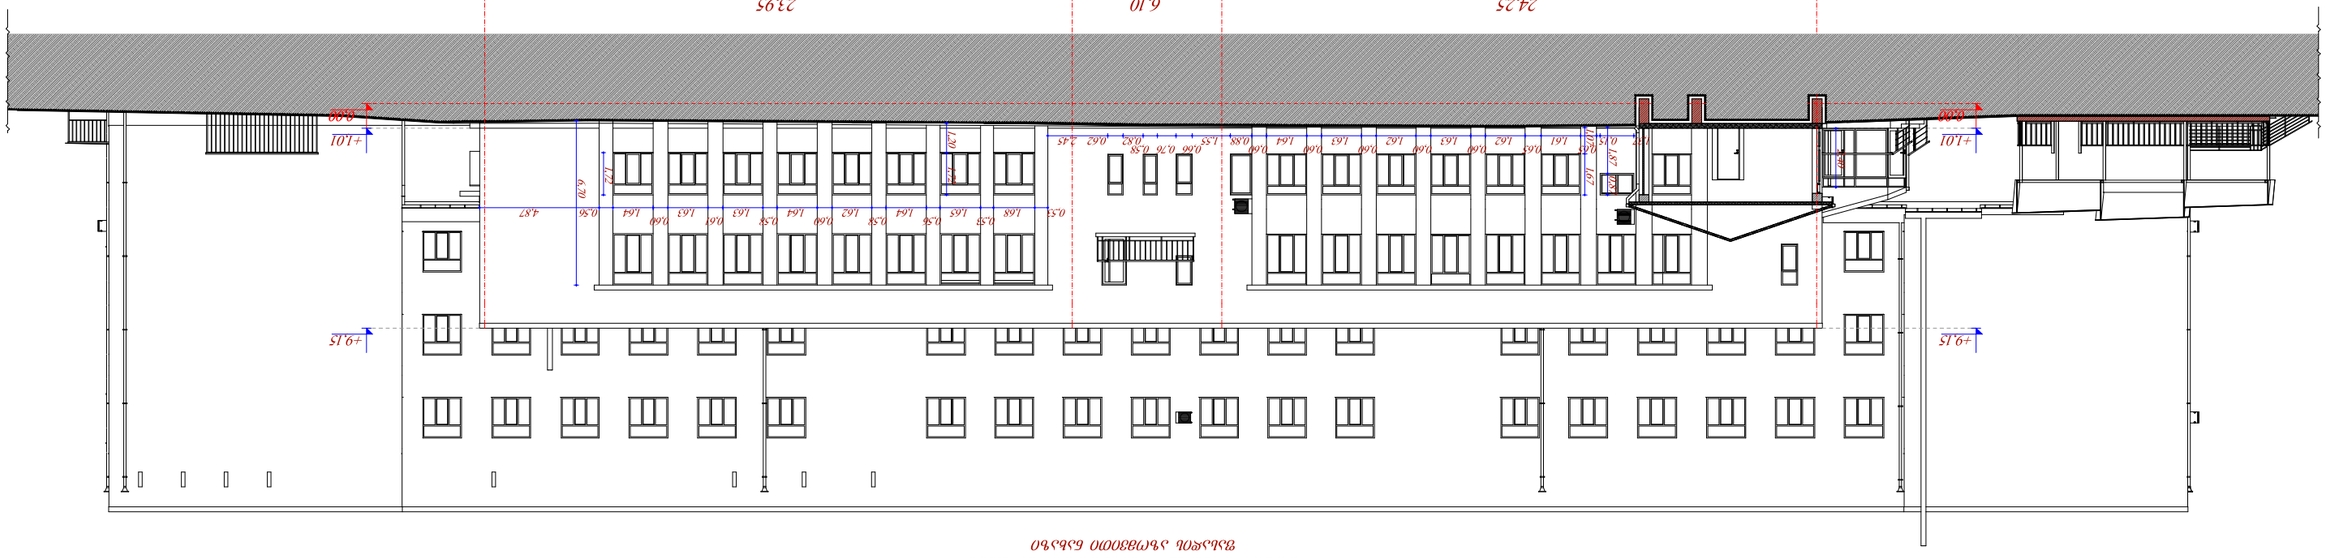




UNIVERSUM

მთავარი არქიტექტორი			
არქიტექტონიკა			2023
ალბომის დასახელება			ფ

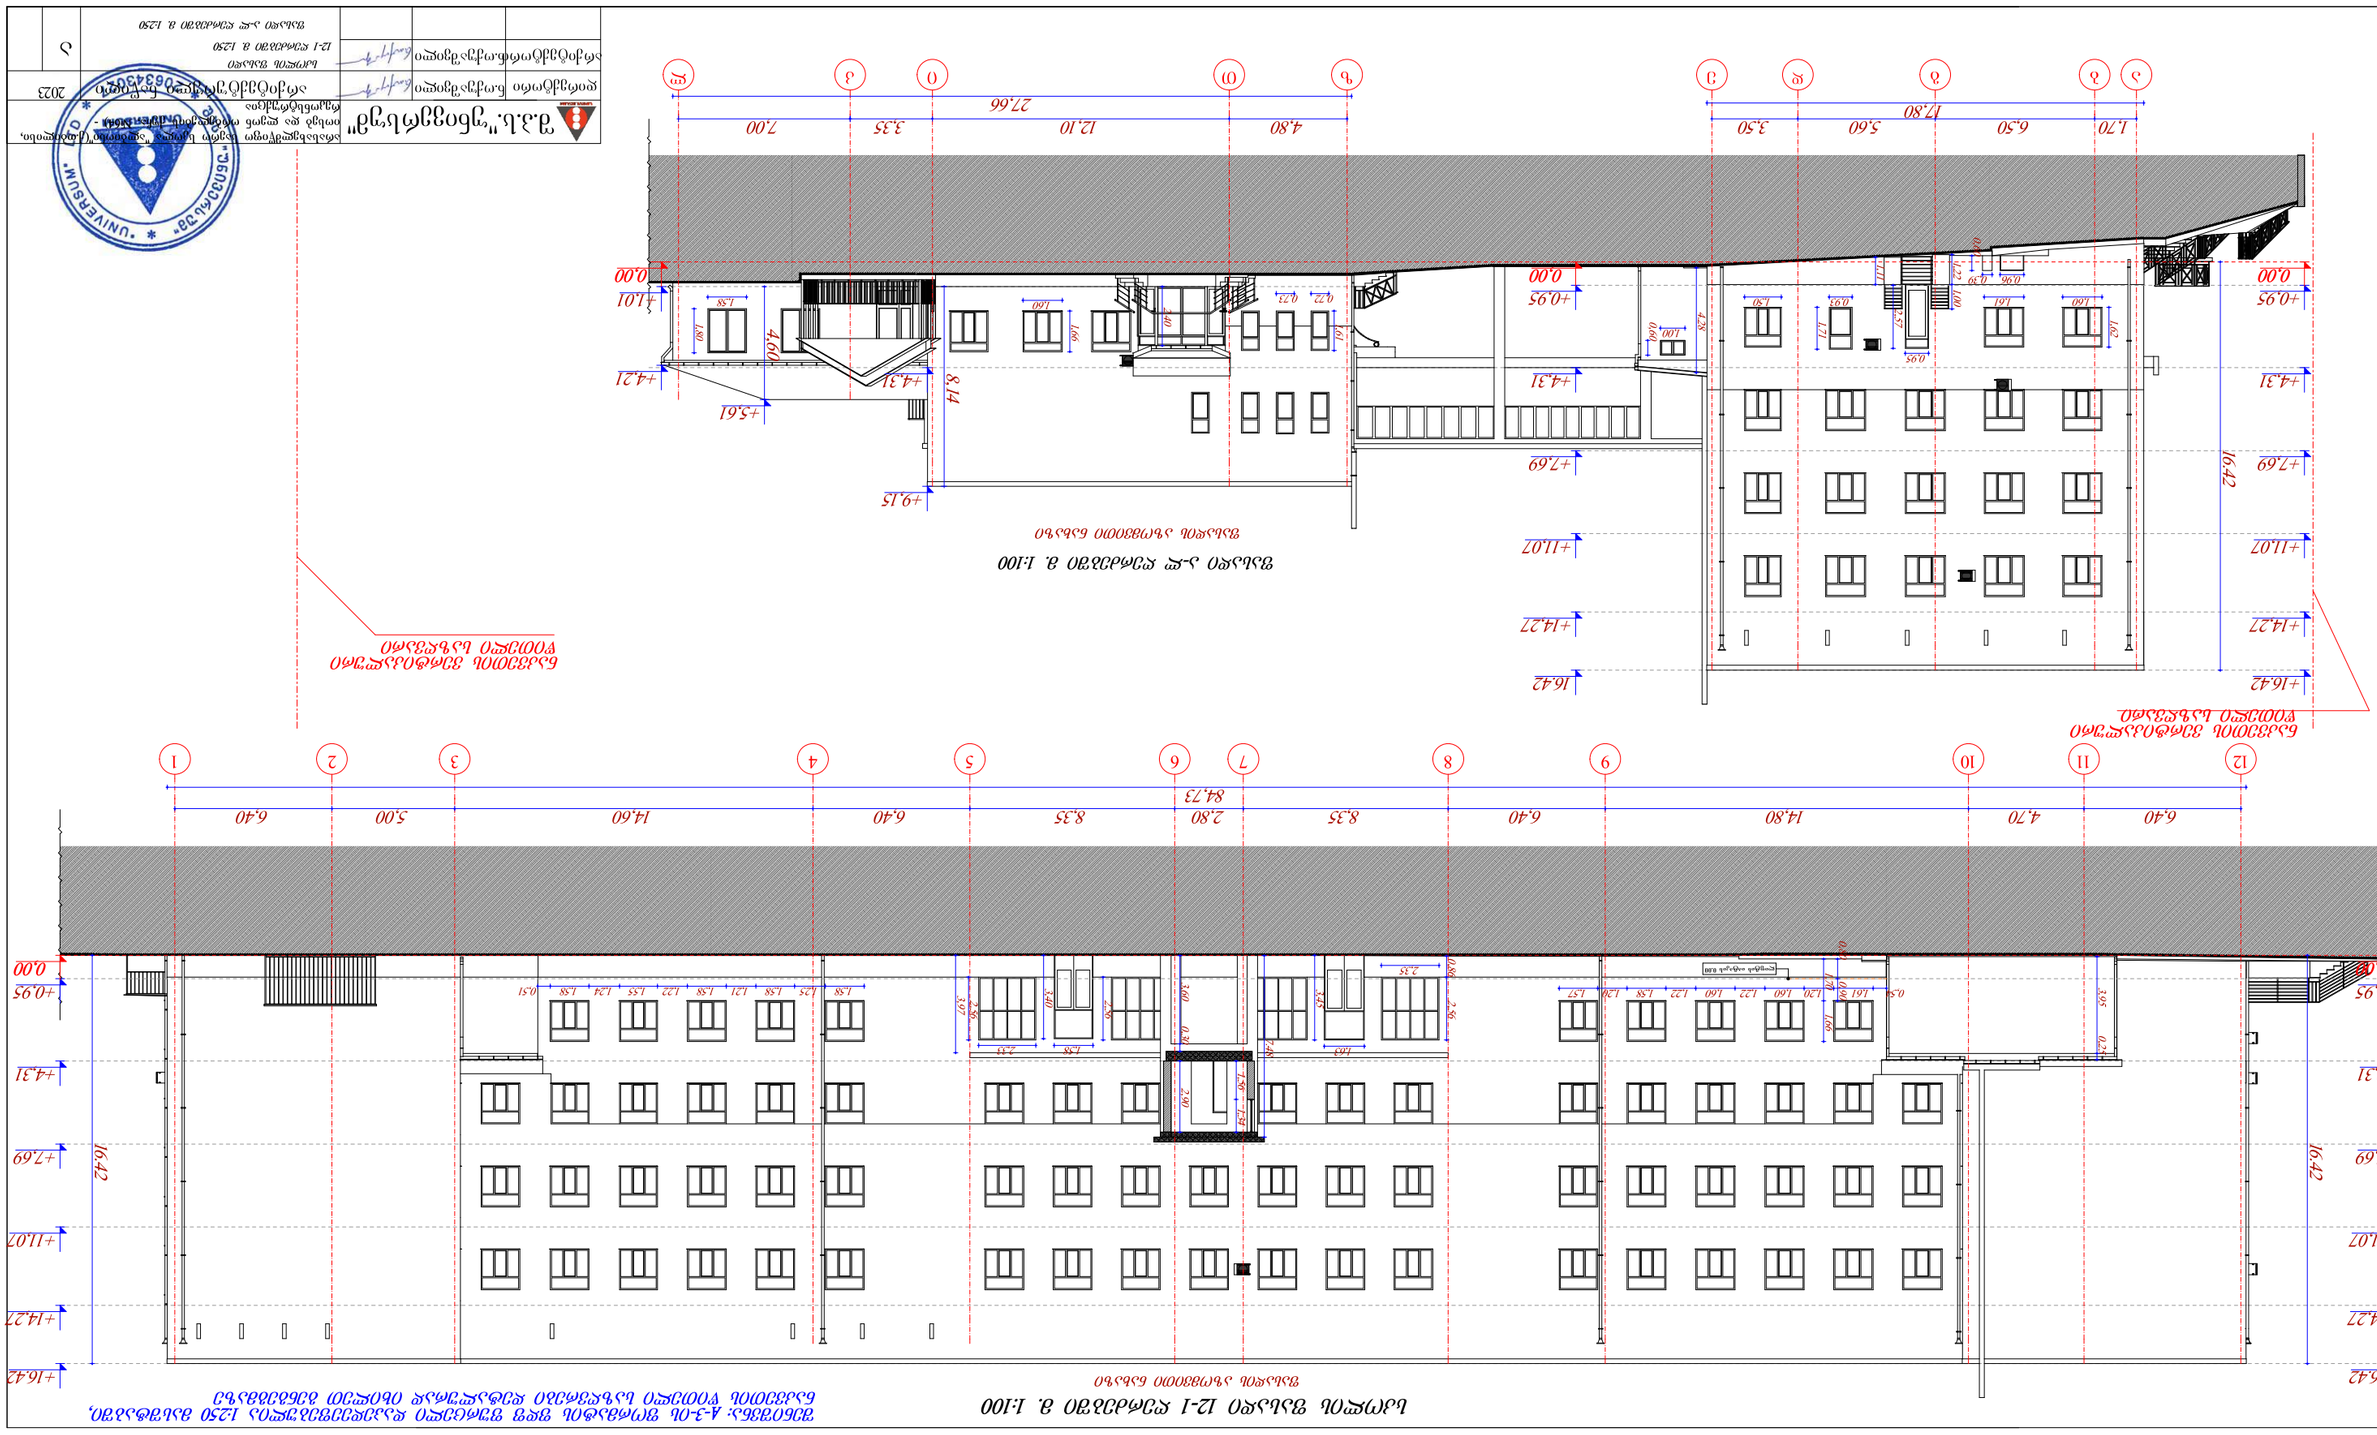





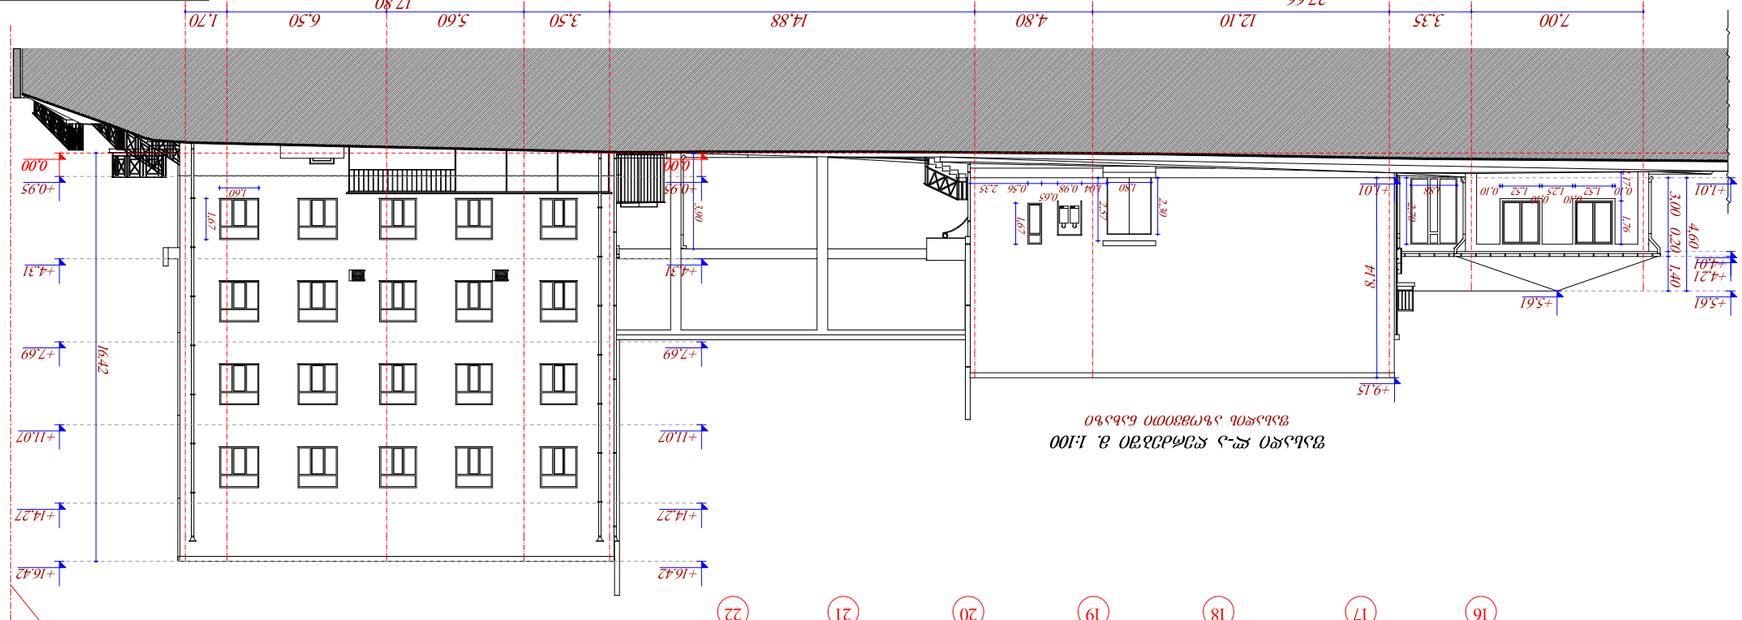









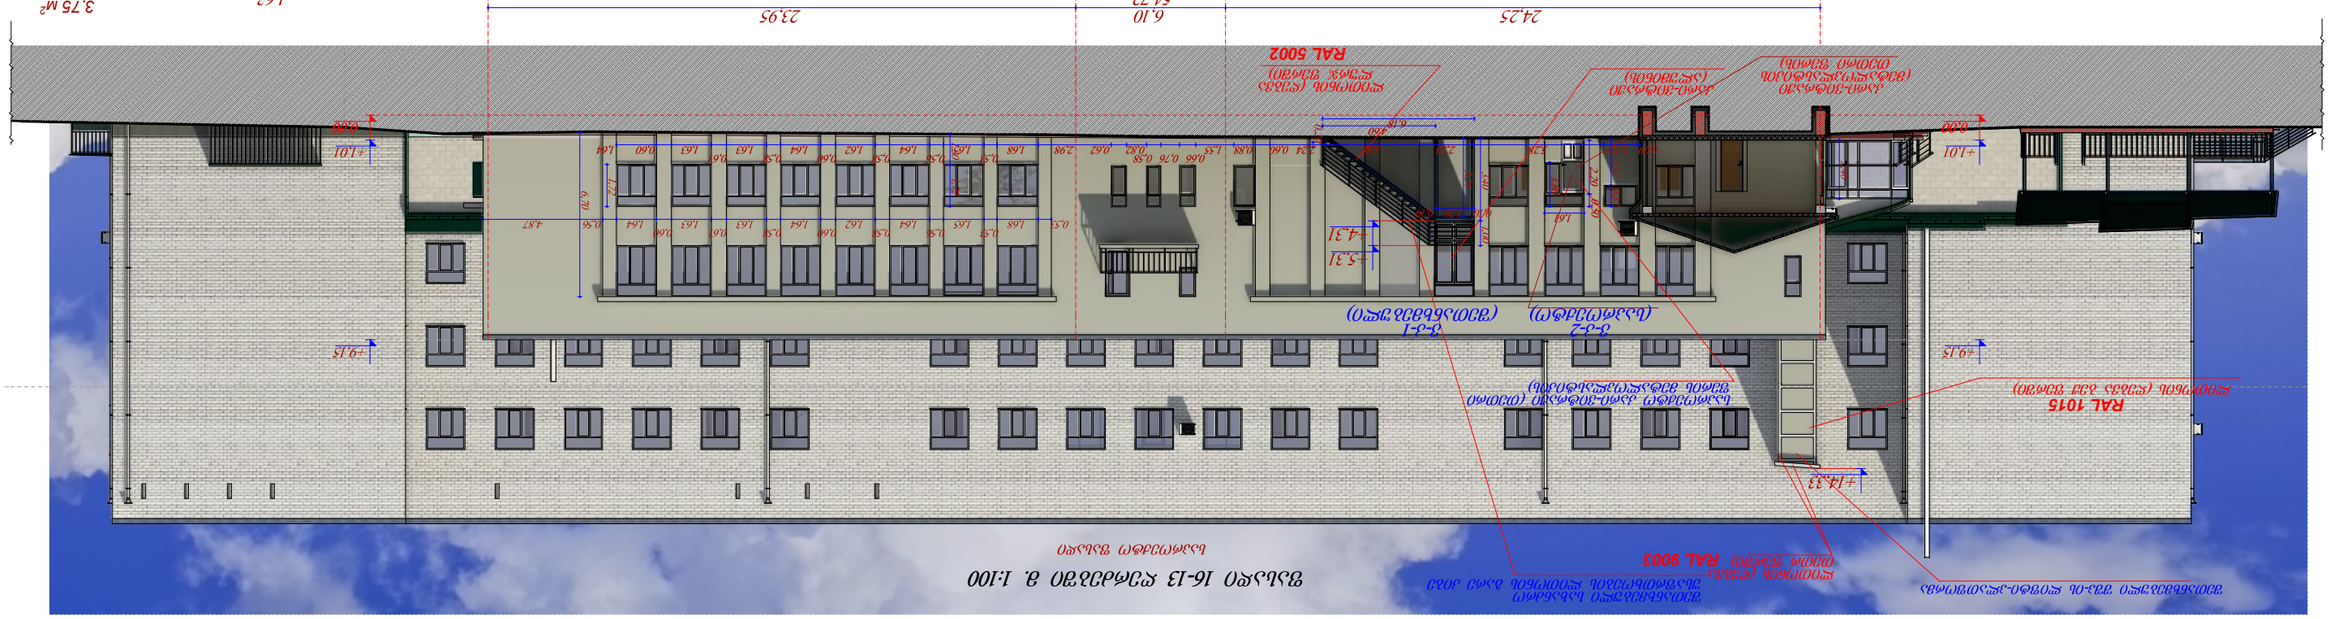
RAL 5002
RAL 1015
RAL 9003
24.25
6.10
23.95
54.72
+14.33
+9.15
+4.01
+0.00
-1.41
-4.21
-5.31
3-ჯ-1
3-ჯ-2
(ალუმინის ჩარჩო)
(შეღებილი)
1.63
5.04 მ²
3.75 მ²
3.00
2.70
2.20
0.50
1.87
1.61
ფასადის ალუმინის პროფილის ფერი RAL 9003
ფასადის ალუმინის პროფილის ფერი RAL 5002
ფასადის ალუმინის პროფილის ფერი RAL 1015
ფასადის ალუმინის პროფილის ფერი (ლითონის ფერადი ფირფიტა)

შენიშვნა: A-3-ის ფორმატის ფდფ ფურცელი დაკალიბრებულია 1:250 მასშტაბში, ნაკვეთის წითელი საზღვრები დეტალურად იხილეთ გეგმებზე



ნაკვეთის ვერტიკალური წითელი საზღვარი



საპროექტო ლითონის ბაქანი და გარე კიბე

ნაკვეთის ვერტიკალური წითელი საზღვარი

შ.პ.ს."უნივერსუმ"			არასახელმწიფო საერო სკოლა "ალბიონი"(ქ.თბილისი, იოსებ და ლეონ ორბელების ქუჩა, №64) - რეკონსტრუქცია		
დირექტორი	ნ.ოქუაშვილი		არქიტექტურული ნაწილი	2024	
არქიტექტორი	ნ.ოქუაშვილი		სკოლის ფასადი 12-1 ღერძებში მ. 1:250 ფასადი ა-ლ ღერძებში მ. 1:250	ა	

შ.პ.ს. "უნივერსუმ" * "UNIVERSUM" LTD * 206343027

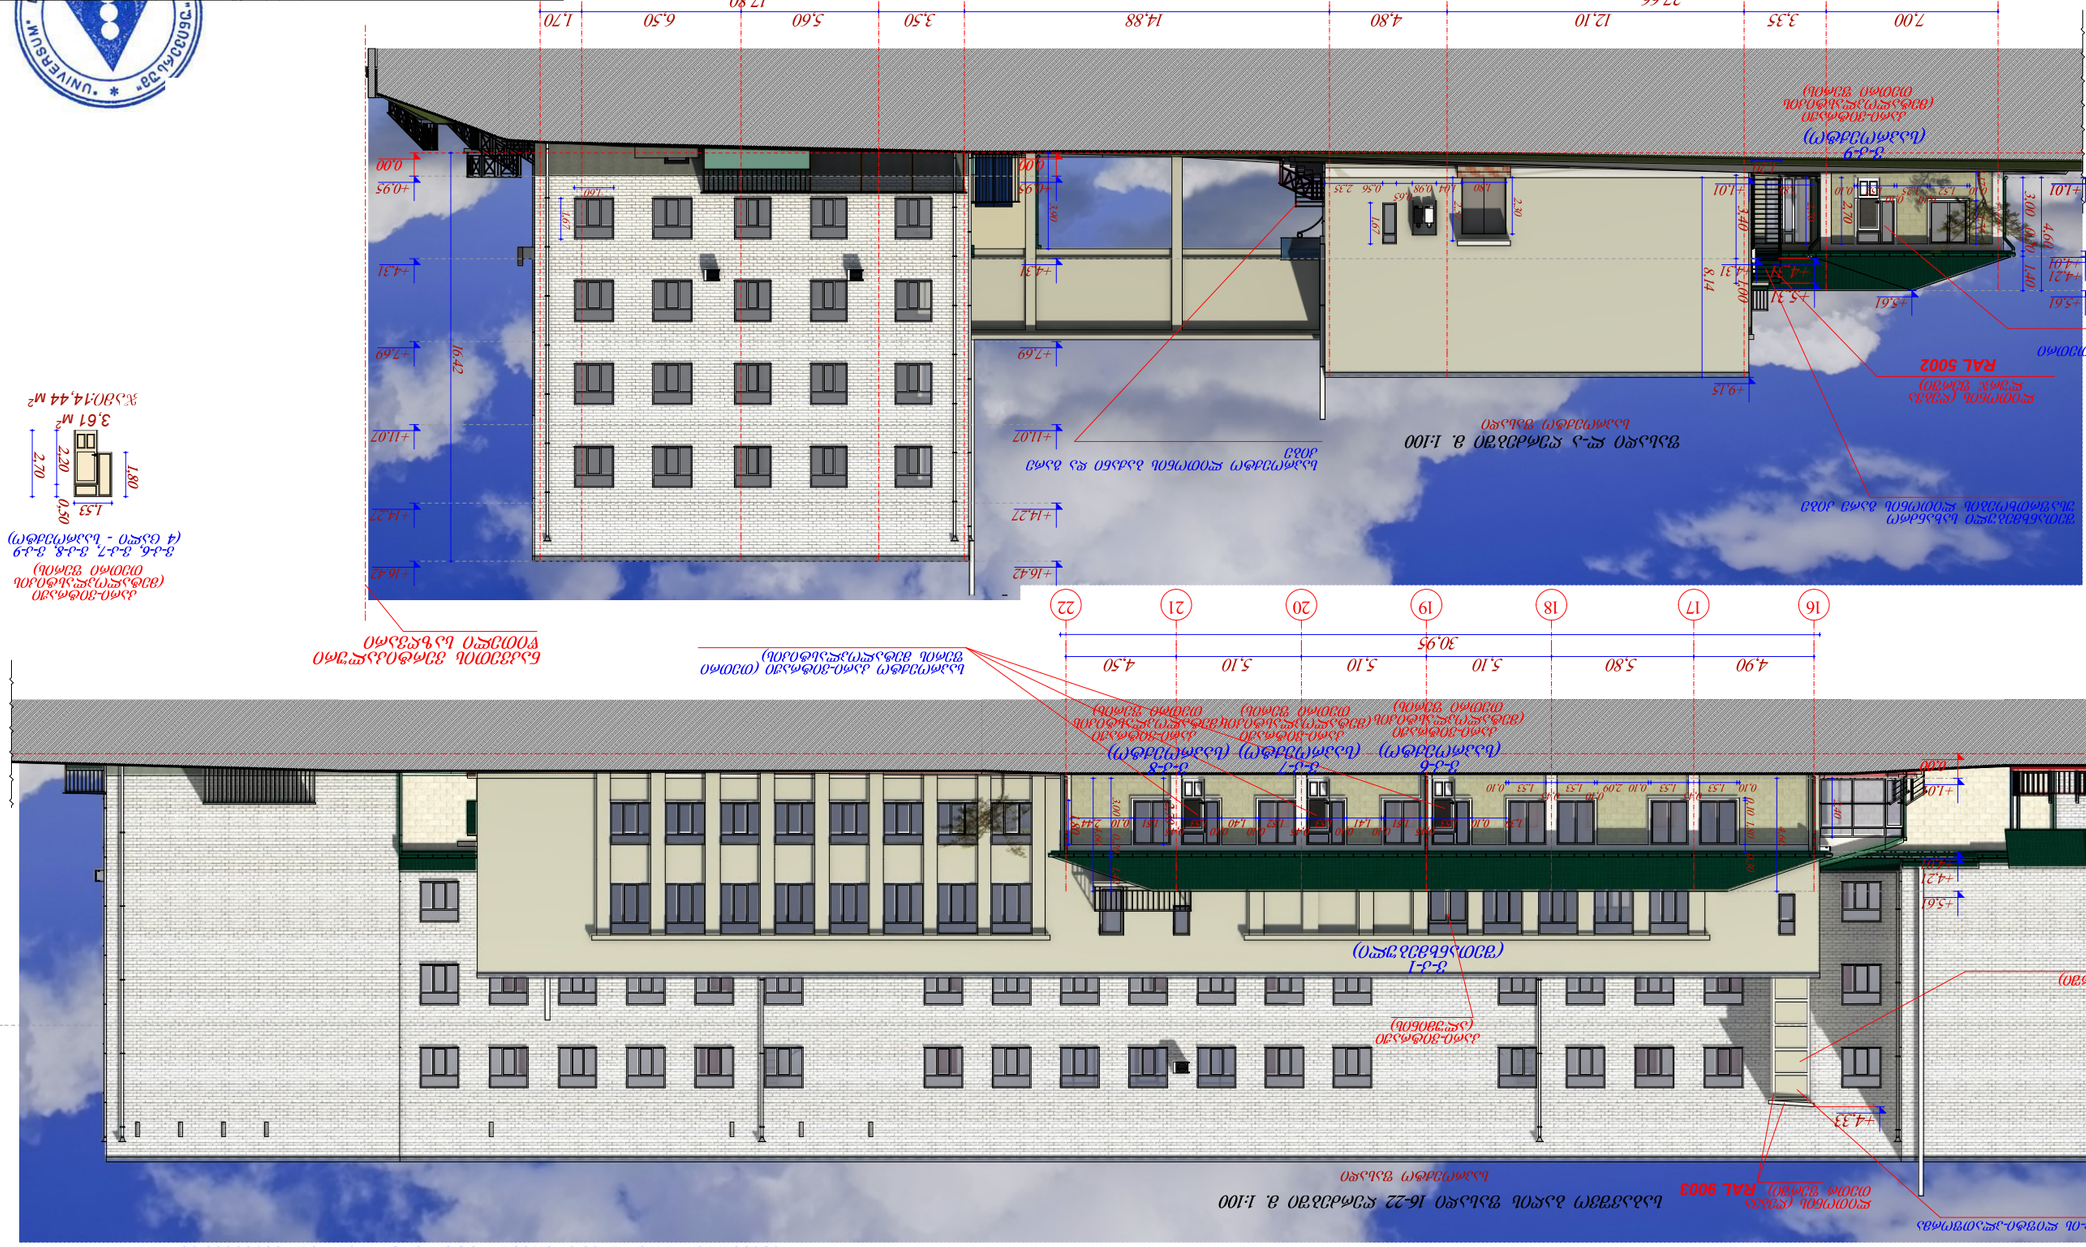
