
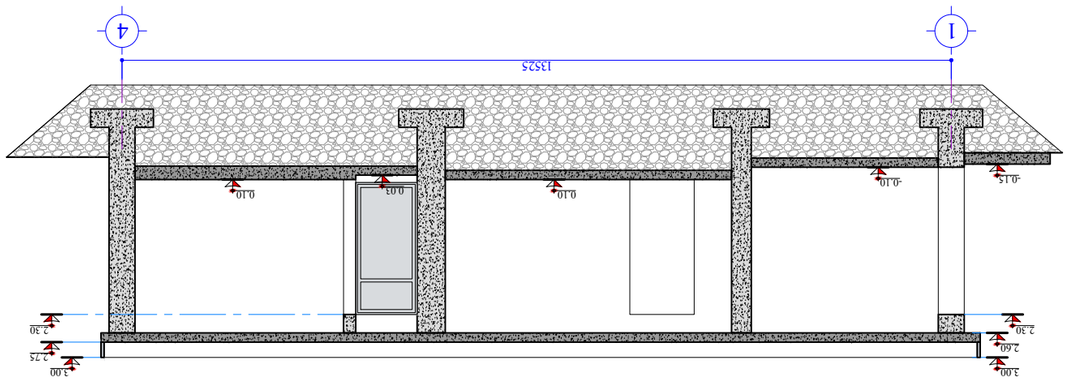




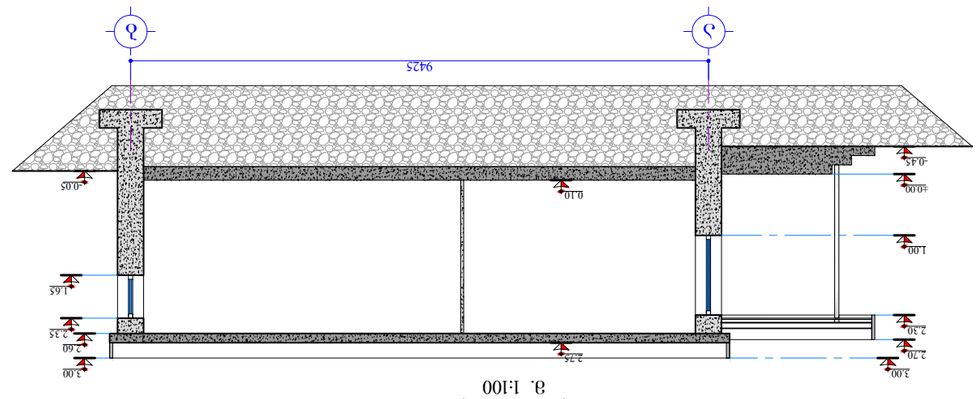




ძველი უფუნქციო ადმინისტრაციული
შენობის ჭრილი 1-1
(არსებული)
მ. 1:75

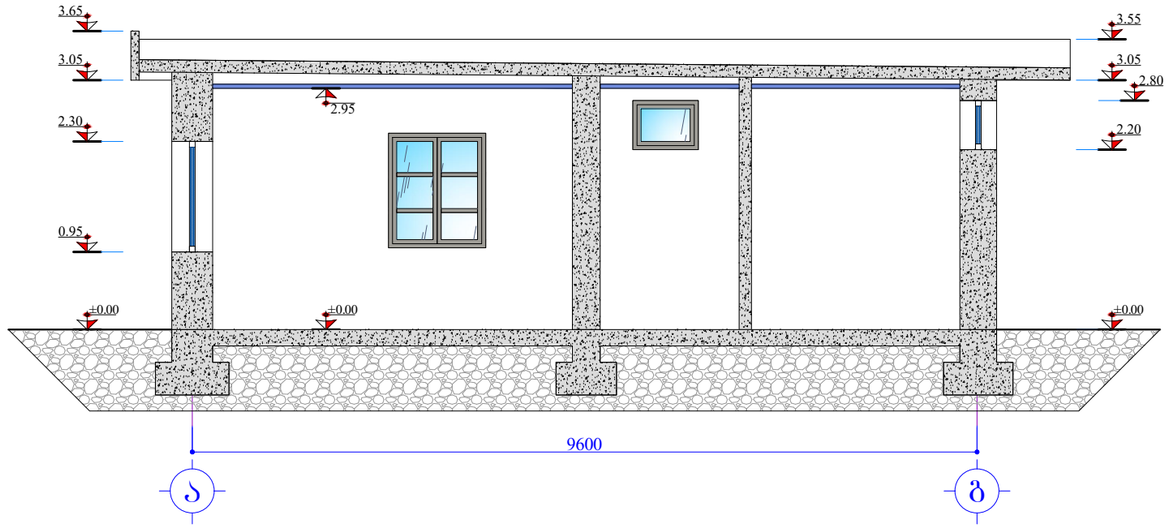


ძველი უფუნქციო ადმინისტრაციული
შენობის ჭრილი 2-2
(არსებული)
მ. 1:75

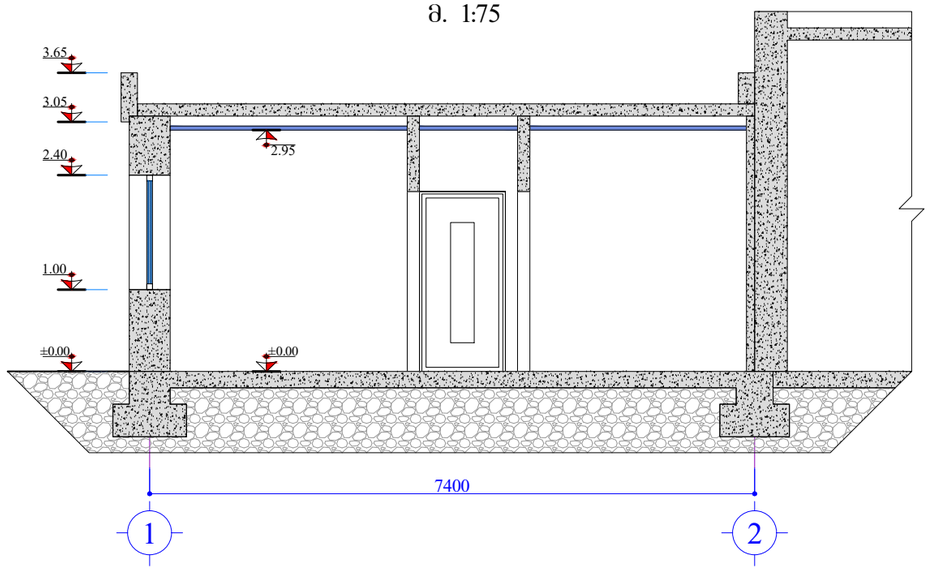


დამკვეთი: ნეოგაზი შ.პ.ს. "ნეოგაზი"	შემსრულებელი: შ.პ.ს. "აი ს0 ბრუპი" L.T.D. "IC GROUP"		
არქიტექტურული ნაწილი	დირექტორი		ლ. ონასარიძე
გაზგასამართი სადგური ქ. ობილისში, კახეთის გზატკეცილზე (ს/კ 01.19.16.003.005) რეკონსტრუქცია	არქიტექტორი		ლ. ონასარიძე
ძველი უფუნქციო ადმინისტრაციული შენობის ჭრილი 1-1 და 2-2 (არსებული)	სტადია	მასშტაბი	ფურცელი	ფორმატი
	მ.პ.	1:75	ჩ-1'	A-3


საკომპრესოროს ჭრილი 1-1
(არსებული)
მ. 1:100

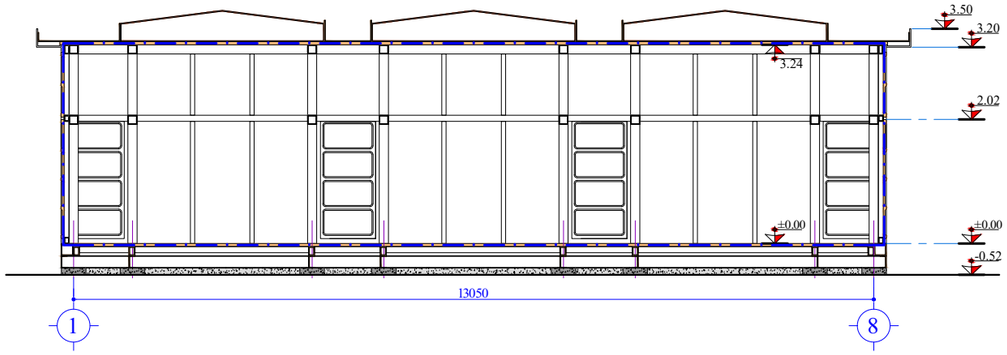


საკომპრესოროს ჭრილი 2-2
(არსებული)
მ. 1:100

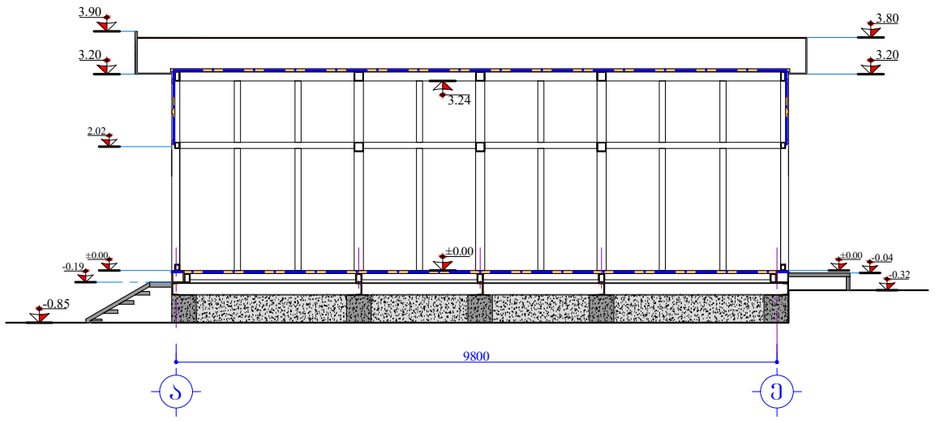

დამკვეთი: ნეოგაზი შ.პ.ს. "ნეოგაზი"		შემსრულებელი: შ.პ.ს. "აი ს‌ი გრუპი" L.T.D. "IC GROUP"	
არქიტექტურული ნაწილი	დირექტორი		ლ. ონასარიძე
ბაზისამართი სადგური ქ. ობილისში, კახეთის გზატკეცილზე (ს/კ 01.19.16.003.005) რეკონსტრუქცია	არქიტექტორი		ლ. ონასარიძე
საკომპრესოროს ჭრილი 1-1 და 2-2 (არსებული)	სტადია	მასშტაბი	ფურცელი	ფორმატი
	მ.პ.	1:100	ჰ-2	A-3

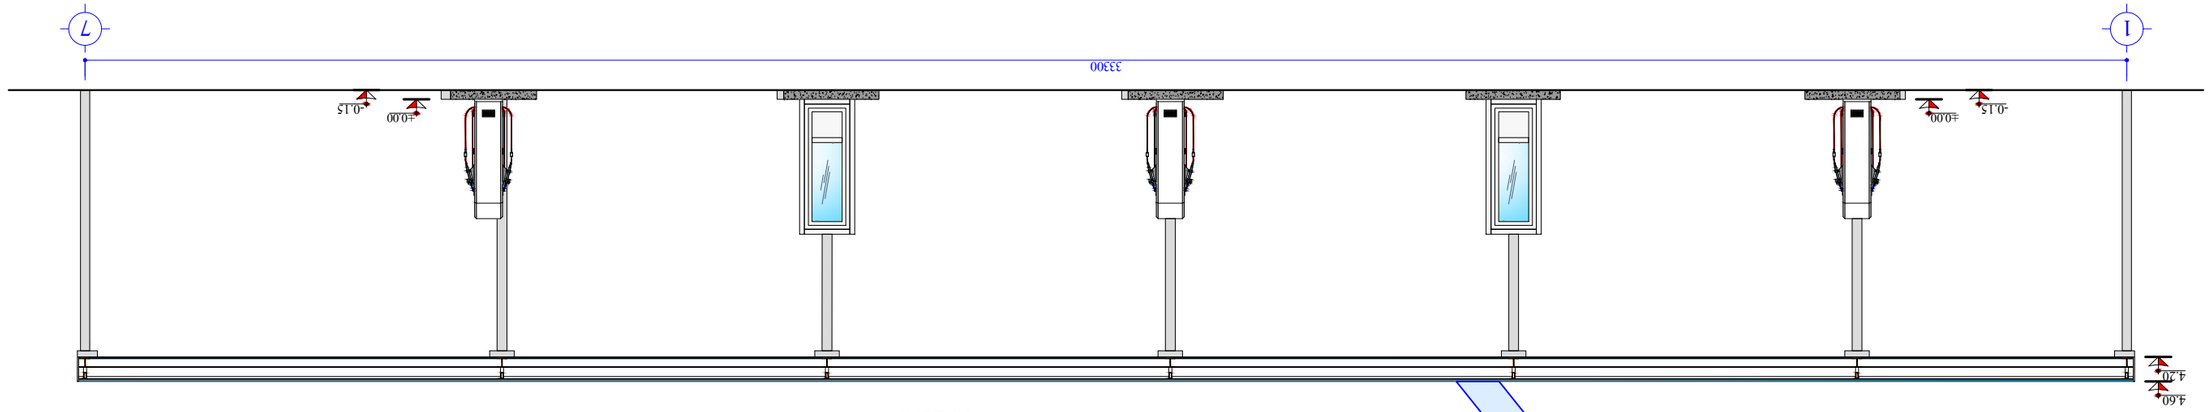


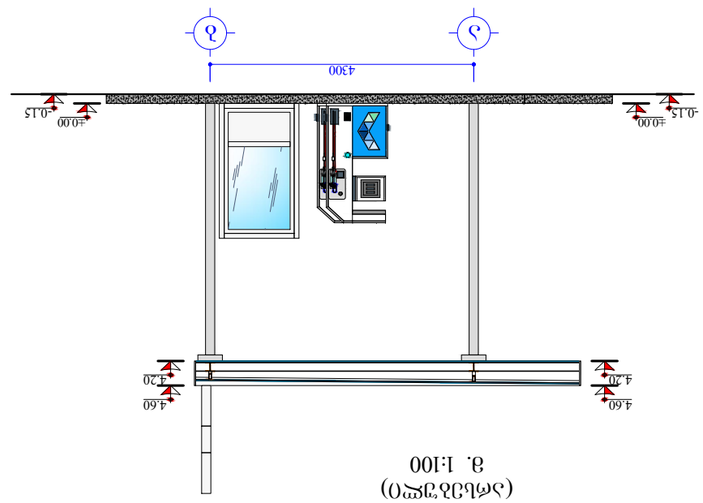






ცალკე მდგომი საპირფარეშოს
ჭრილი 1-1
(არსებული)
მ. 1:50

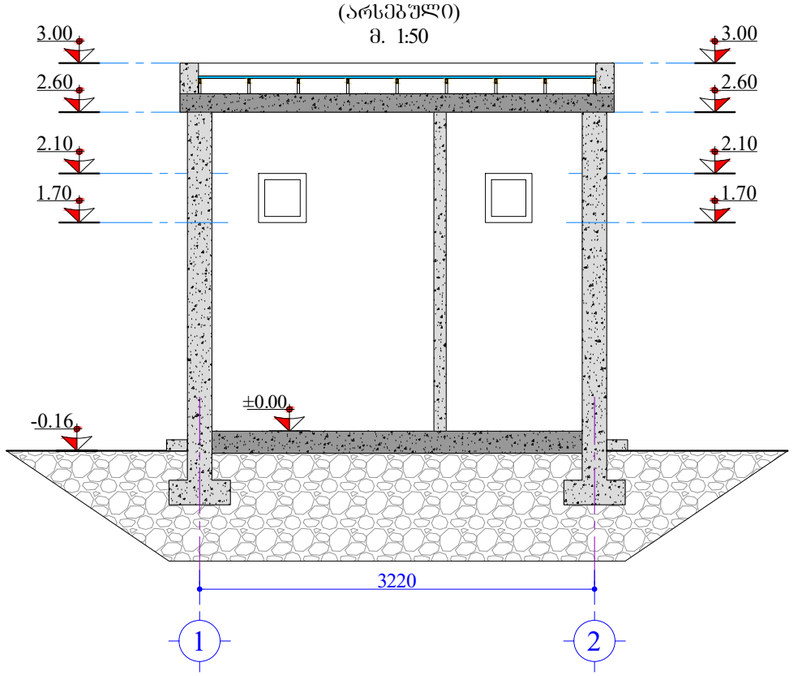

ცალკე მდგომი საპირფარეშოს
ჭრილი 2-2
(არსებული)
მ. 1:50

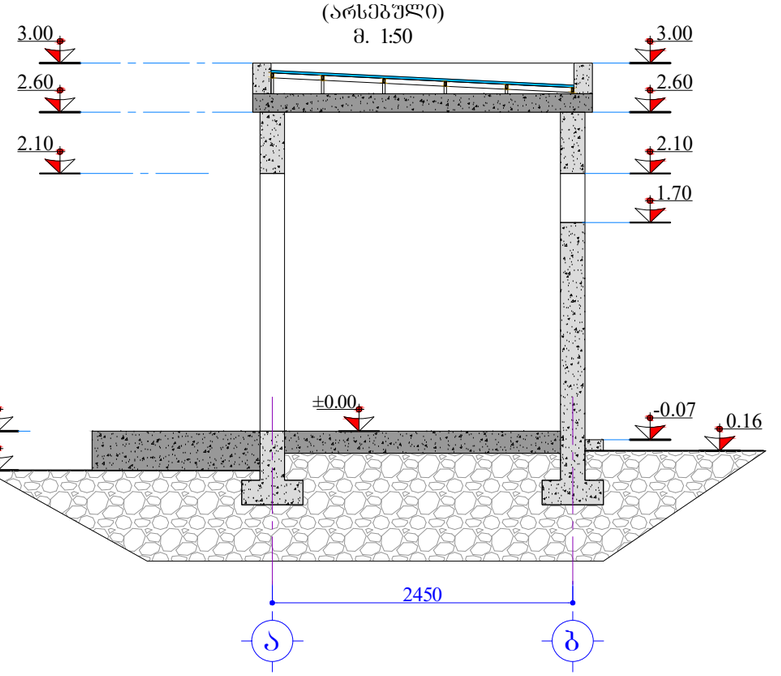


დამკვეთი:
შ.პ.ს. "ნეოგაზი"


შემსრულებელი:
შ.პ.ს. "აი სი გრუპი"
L.T.D. "IC GROUP"

არქიტექტურული ნაწილი	დირექტორი		ლ. ონასარიძე
გაზგასამართი სადგური ქ. ობილისში, კახეთის გზატკეცილზე (ს/კ 01.19.16.003.005) რეკონსტრუქცია	არქიტექტორი		ლ. ონასარიძე
ცალკეე მდგომი საპირფარეშოს ჭრილი 1-1 და 2-2 (არსებული)	სტადია	მასშტაბი	ფურცელი	ფორმატი
	მ.პ.	1:50	ჯ-4	A-3


ადმინისტრაციული
შენობის ჭრილი 1-1
(საპროექტო)
მ. 1:75

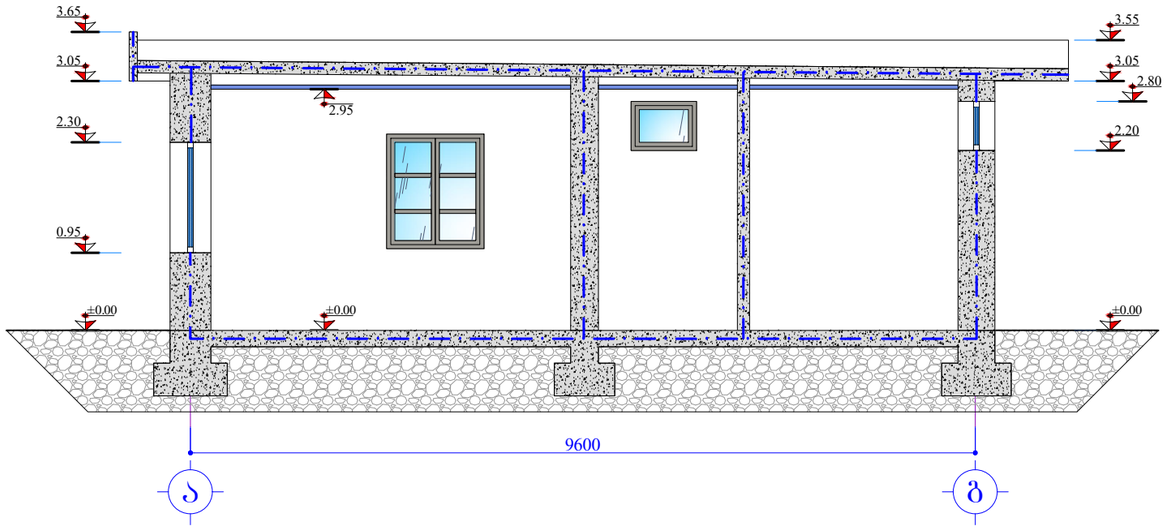


ადმინისტრაციული
შენობის ჭრილი 2-2
(საპროექტო)
მ. 1:75

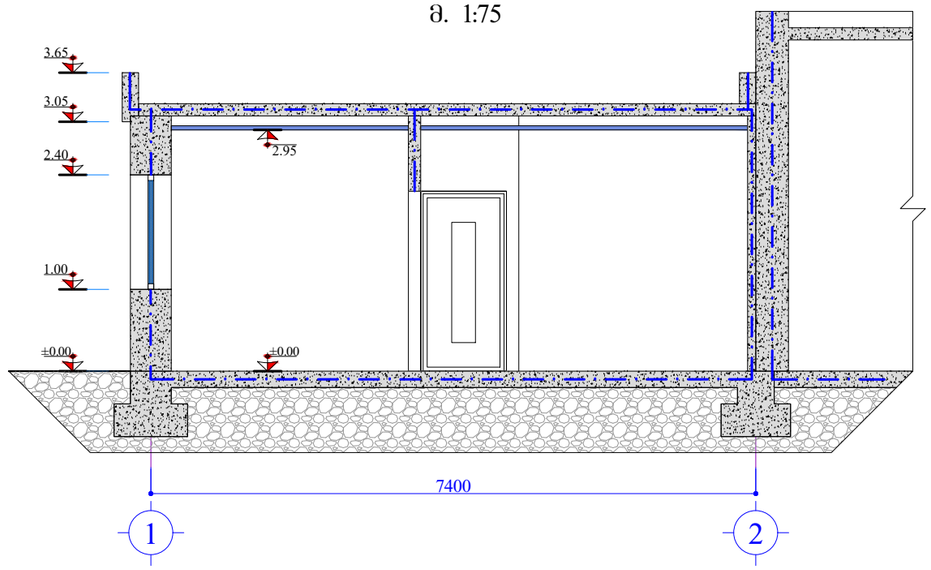

დამკვეთი: ნეოგაზი შ.პ.ს. "ნეოგაზი"		შემსრულებელი: შ.პ.ს. "აი ს ი ბრუპი" L.T.D. "IC GROUP"		
არქიტექტურული ნაწილი	დირექტორი		ლ. ინასარიძე	
გაზგასამართი სადგური ქ. ობილისში, კახეთის გზატკეცილზე (ს/კ 01.19.16.003.005) რეკონსტრუქცია	არქიტექტორი		ლ. ინასარიძე	
ადმინისტრაციული შენობის ჭრილი 1-1 და 2-2 (საპროექტო)	სტადია	მასშტაბი	ფურცელი	ფორმატი
	მ.პ.	1:75	ჭ-5	A-3

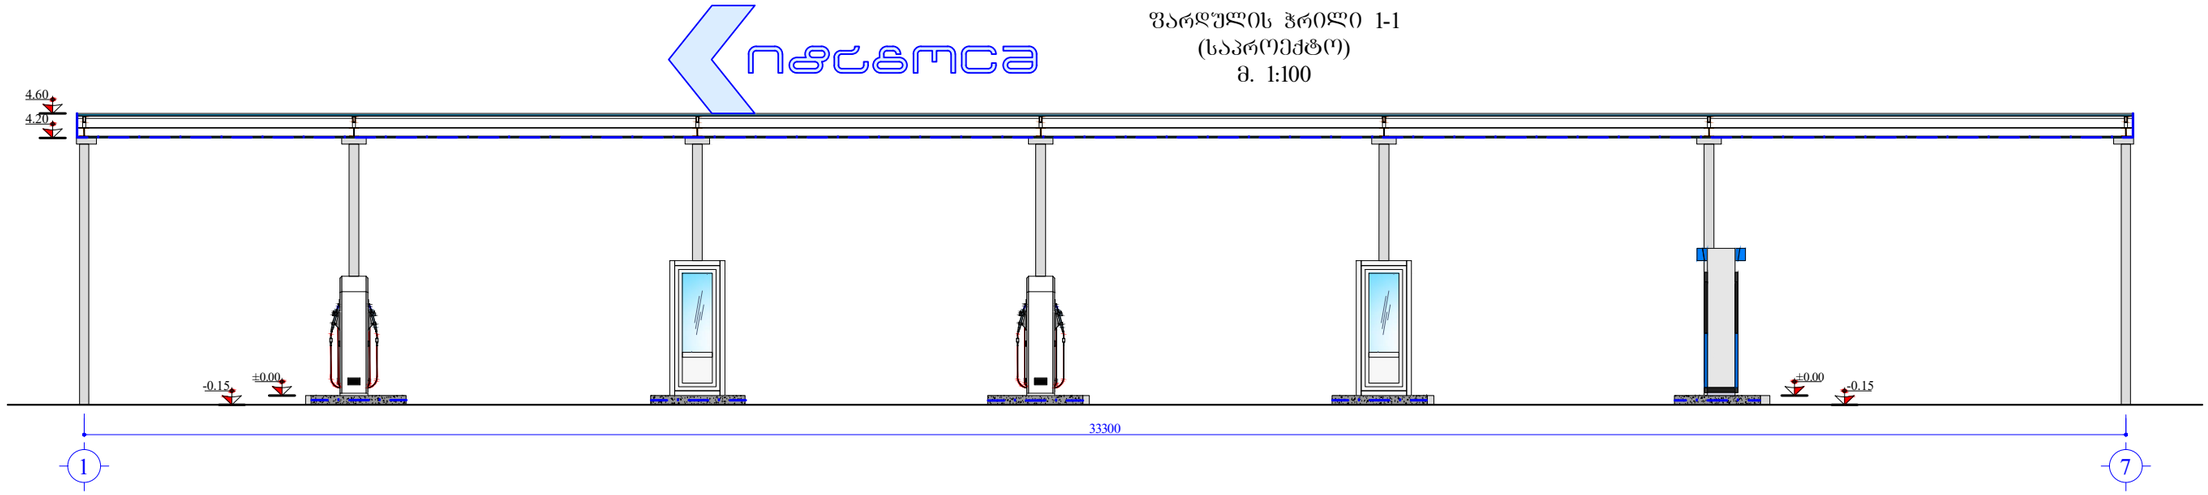


ფარდულის ჭრილი 1-1
(საპროექტო)
მ. 1:100

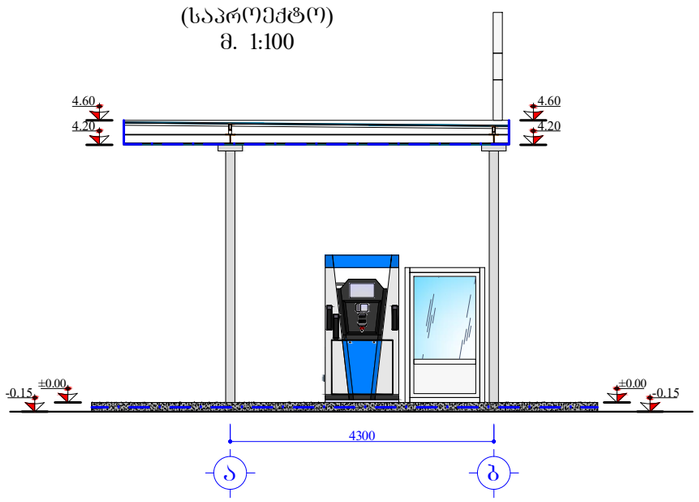


ფარდულის ჭრილი 2-2
(საპროექტო)
მ. 1:100

დამკვეთი: შ.პ.ს. "ნეოგაზი"		შემსრულებელი: შ.პ.ს. "აი სი გრუპი" L.T.D. "IC GROUP"		
არქიტექტურული ნაწილი	დირექტორი		ლ. ინასარიძე	
ბაზებასამართი სადგური ქ. ობილისში, კახეთის გზატკეცილზე (ს/კ 01.19.16.003.005) რეკონსტრუქცია	არქიტექტორი		ლ. ინასარიძე	
ფარდულის ჭრილი 1-1 და 2-2 (საპროექტო)	სტადია	მასშტაბი	ფურცელი	ფორმატი
	მ.პ.	1:100	ჯ-6	A-3

ცალკე მდგომი საპირფარეშოს
ჭრილი 1-1
(საპროექტო)
მ. 1:50

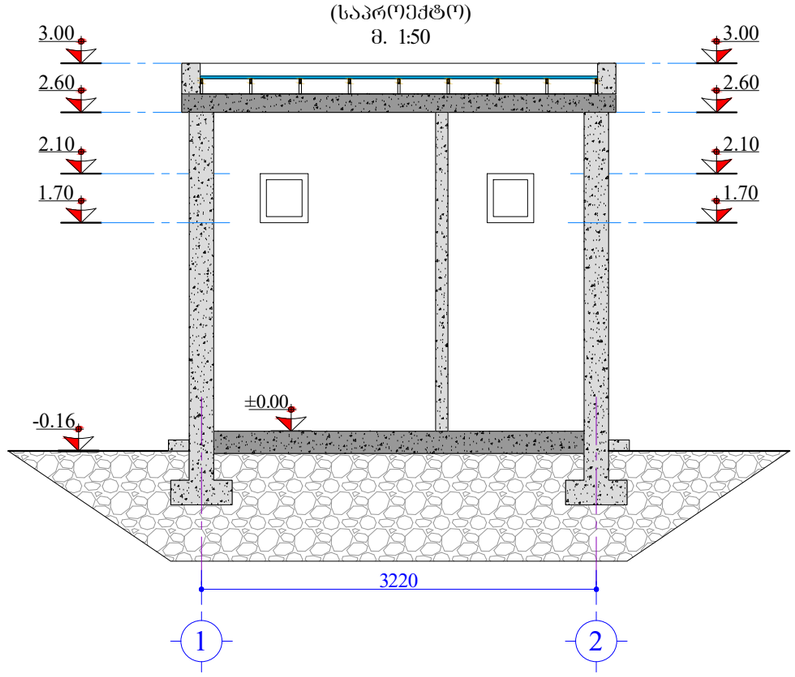


ცალკე მდგომი საპირფარეშოს
ჭრილი 2-2
(საპროექტო)
მ. 1:50

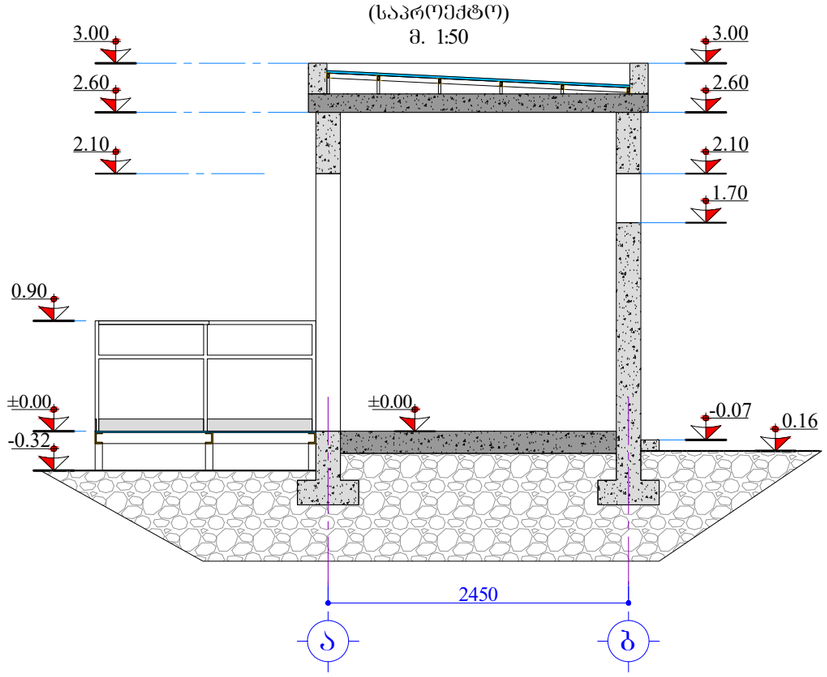

დამკვეთი:
შ.პ.ს. "ნეოგაზი"

შემსრულებელი:
შ.პ.ს. "აი სი ბრუპი"
L.T.D. "IC GROUP"

არქიტექტურული ნაწილი	დირექტორი		ლ. ინასარიძე
გაზგასამართი სადგური ქ. ოზილისში, კახეთის გზატკეცილზე (ს/კ 01.19.16.003.005) რეკონსტრუქცია	არქიტექტორი		ლ. ინასარიძე
შ.შ.მ. პირებზე ადაპტირებული ცალკეე მდგომი საპირფარეშოს ჭრილი 1-1 და 2-2 (საპროექტო)	სტადია	მასშტაბი	ფურცელი	ფორმატი
	მ.პ.	1:50	ჭ-7	A-3

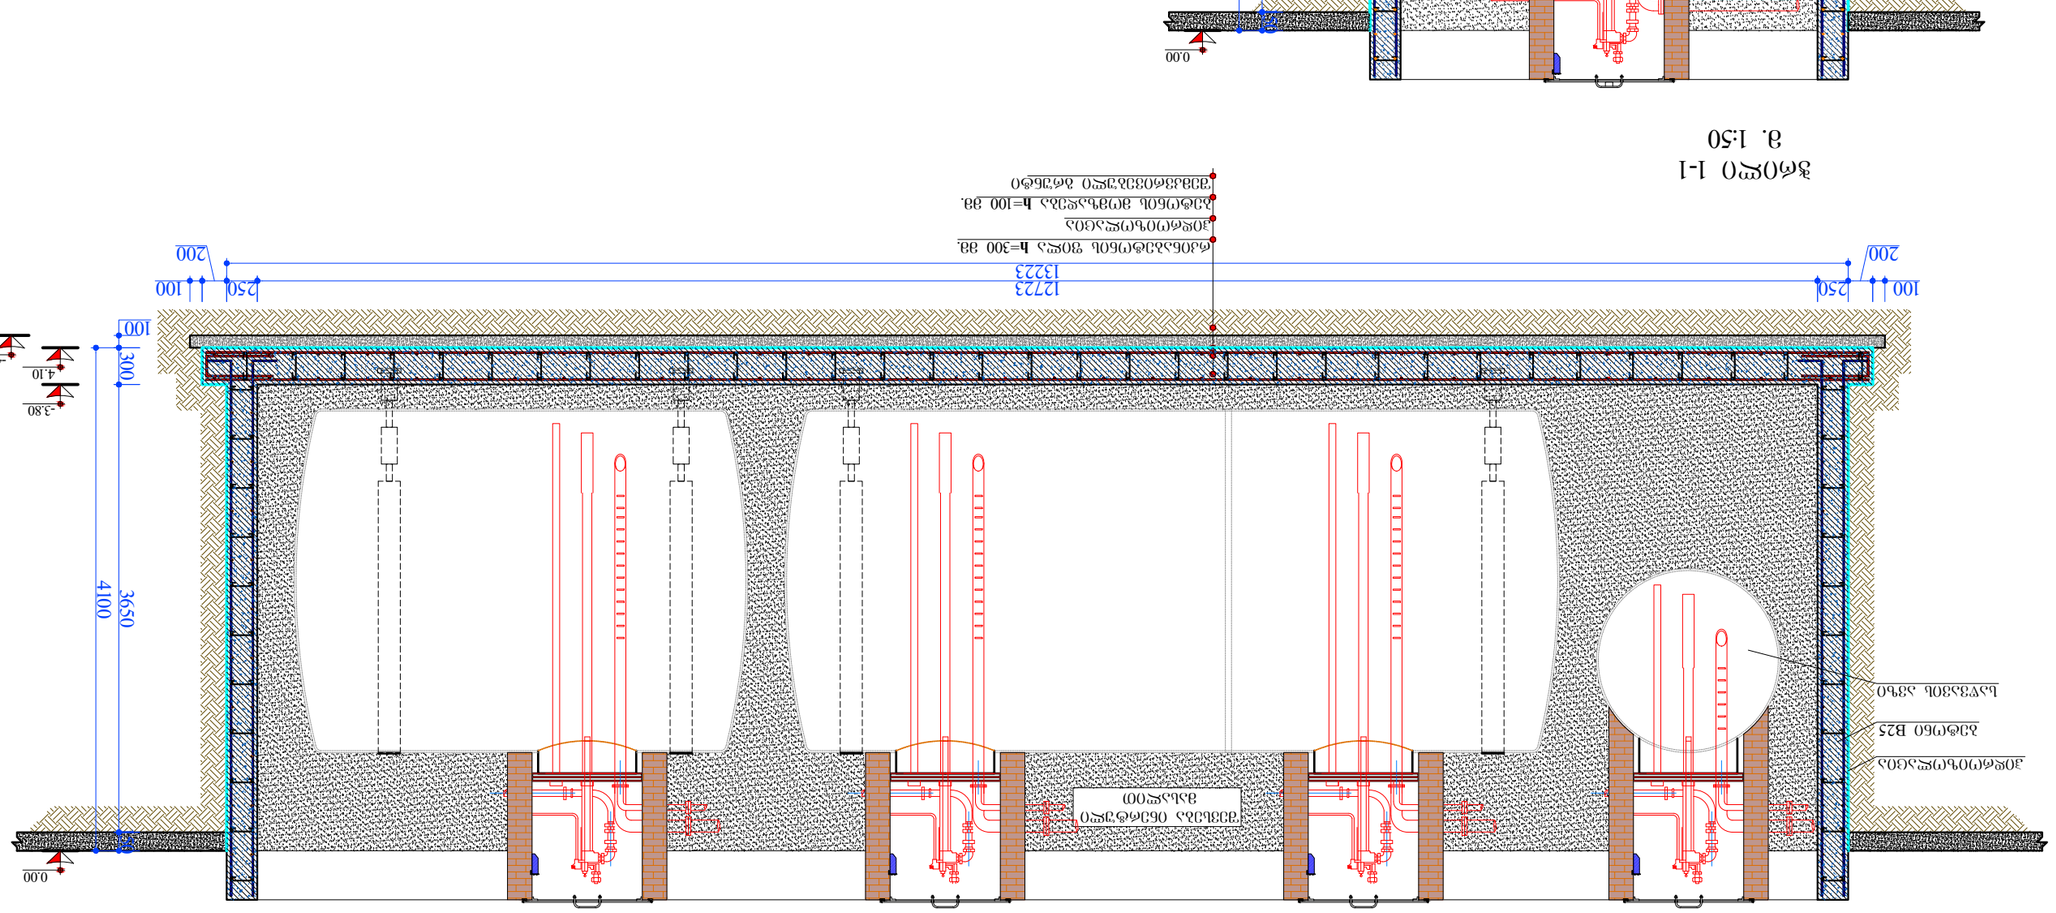


1:50






L.T.D. "IC GROUP"