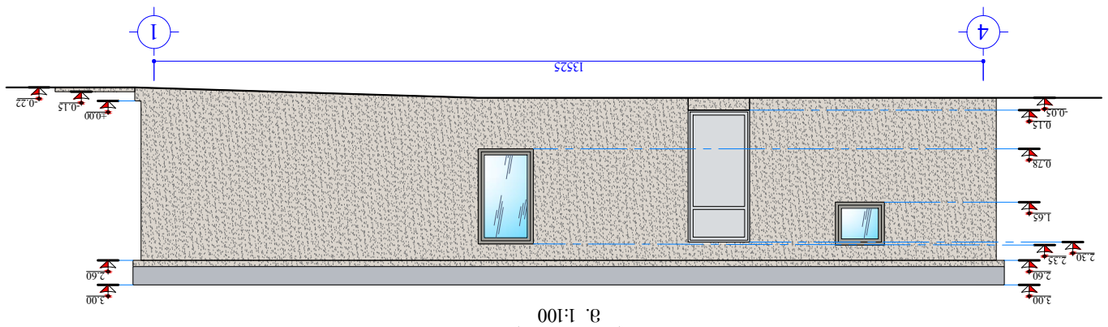


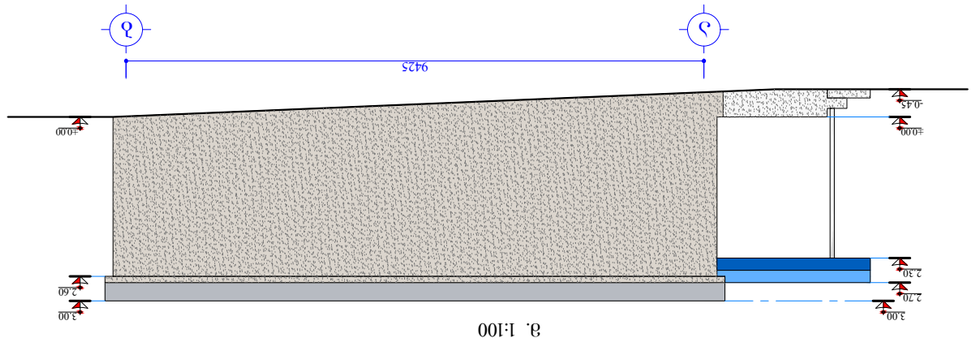


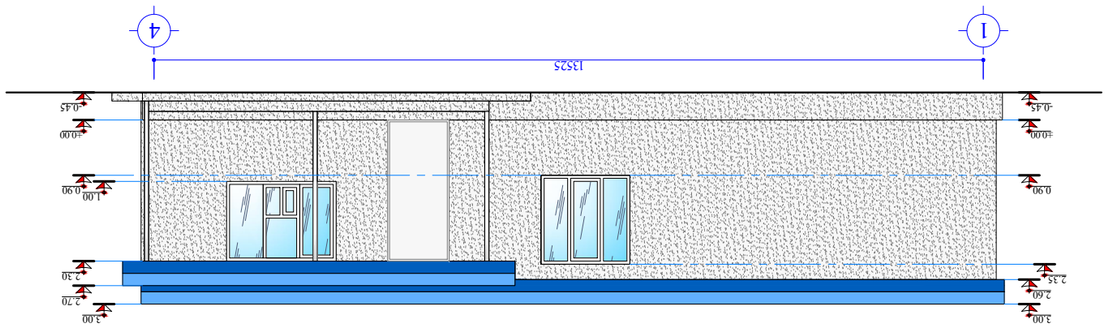


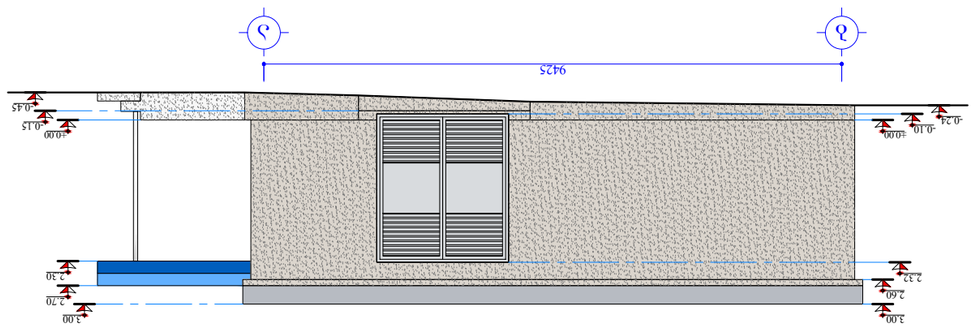



ძველი უფუნქციო ადმინისტრაციული
შენობის ფასადი 1-2 ღერძებში
(არსებული)
მ. 1:100

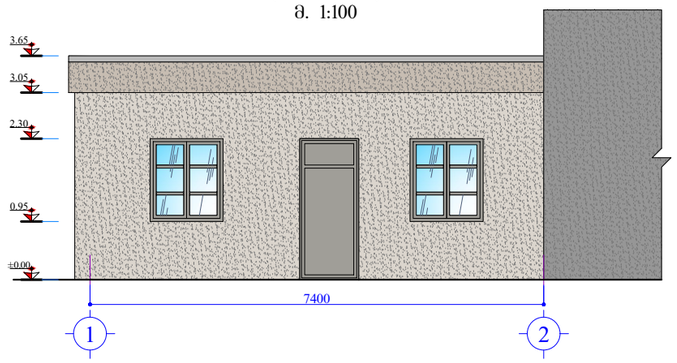

ძველი უფუნქციო ადმინისტრაციული
შენობის ფასადი ბ-ა ღერძებში
(არსებული)
მ. 1:100

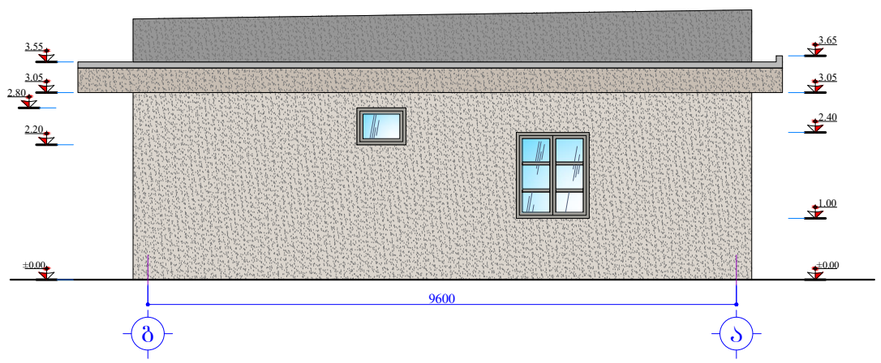

ძველი უფუნქციო ადმინისტრაციული
შენობის ფასადი 2-1 ღერძებში
(არსებული)
მ. 1:100

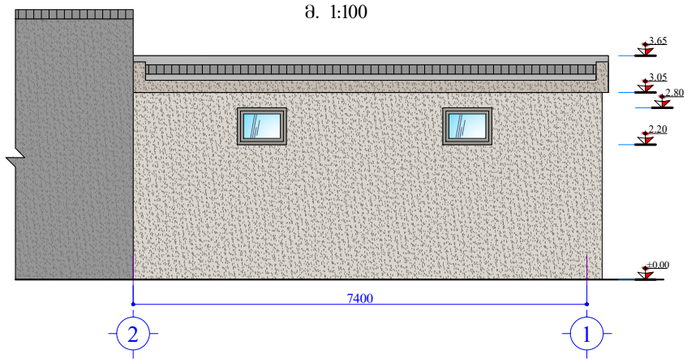

ძველი უფუნქციო ადმინისტრაციული
შენობის ფასადი ა-ბ ღერძებში
(არსებული)
მ. 1:100

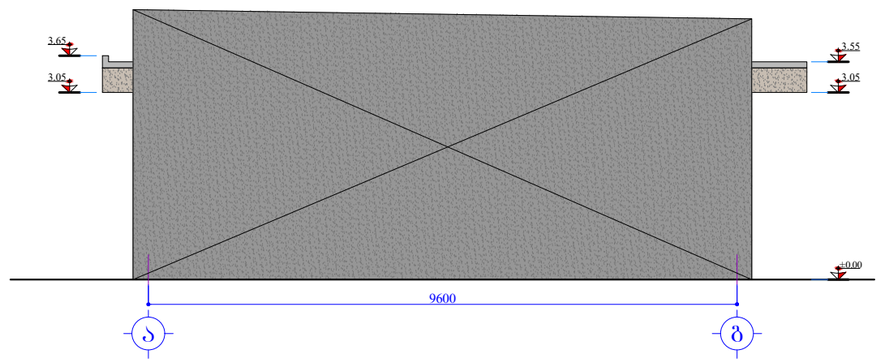

დამკვეთი: ნეოგაზი შ.პ.ს. "ნეოგაზი"				შემსრულებელი: შ.პ.ს. "აი სი გრუპი" L.T.D. "IC GROUP"
არქიტექტურული ნაწილი	დირექტორი			ლ. ინასარიძე
გაზგასამართი სადგური ქ. თბილისში, კახეთის გზატკეცილზე (ს/კ 01.19.16.003.005) რეკონსტრუქცია	არქიტექტორი			ლ. ინასარიძე
ძველი უფუნქციო ადმინისტრაციული შენობის ფასადები (არსებული)	სტადია	მასშტაბი	ფურცელი	ფორმატი
	მ.პ.	1:100	ფ-1'	A-3

საკომპრესორის ფასადი 1-8 ღერძებში
(არსებული)
მ. 1:100

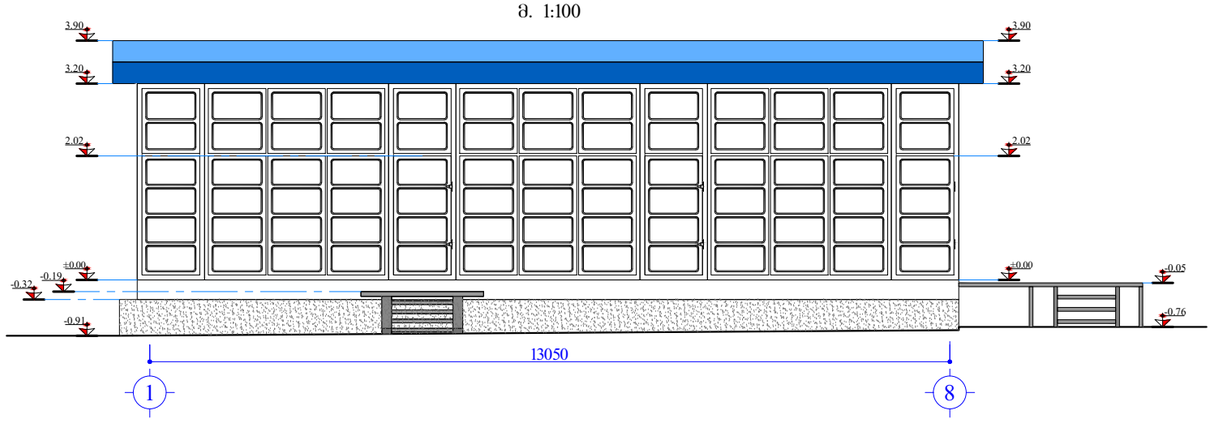

საკომპრესორის ფასადი ა-ე ღერძებში
(არსებული)
მ. 1:100

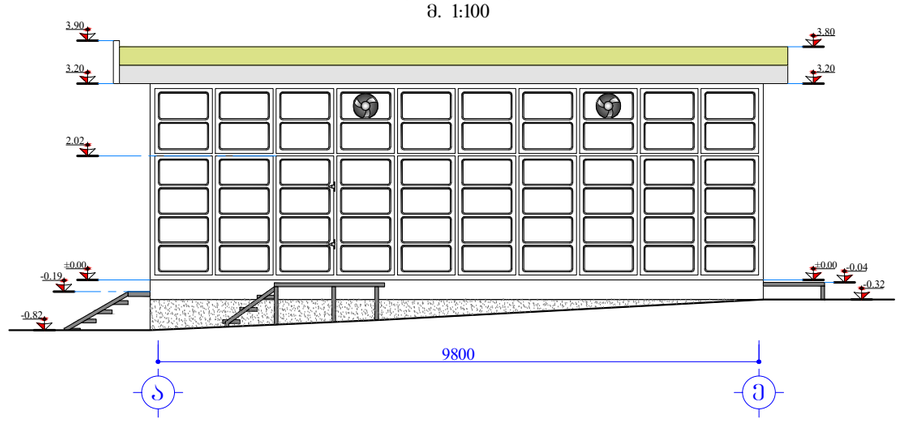

საკომპრესორის ფასადი 8-1 ღერძებში
(არსებული)
მ. 1:100

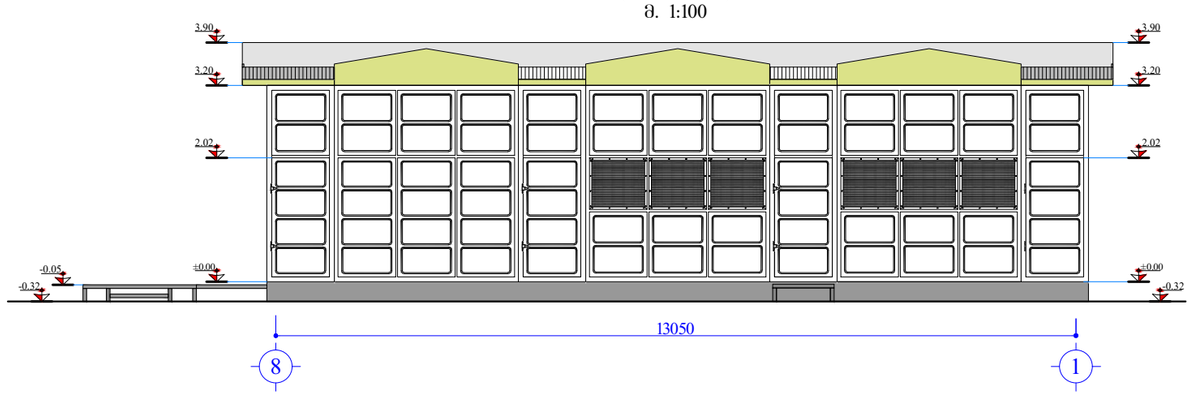

საკომპრესორის ფასადი ა-ე ღერძებში
(არსებული)
მ. 1:100

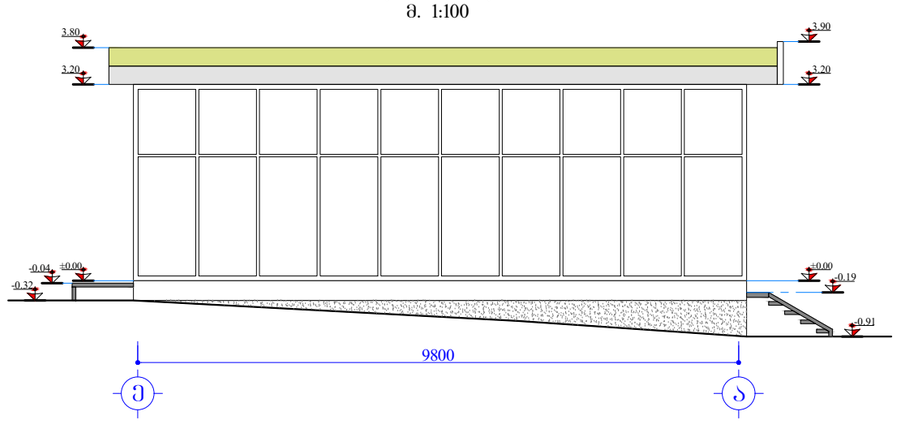

დამკვეთი: შპს. "ნეოგაზი"	შემსრულებელი: შპს. "აი ს ი ბრუპი" L.T.D. "IC GROUP"		
არქიტექტურული ნაწილი	დირექტორი		ლ. ინასარიძე
ბაზისამართი სადგური ქ. ობილისში, კახეთის გზატკეცილზე (ს/კ 01.19.16.003.005) რეკონსტრუქცია	არქიტექტორი		ლ. ინასარიძე
საკომპრესორის ფასადები (არსებული)	სტადია	მასშტაბი	ფურცელი	ფორმატი
	მ.პ.	1:100	ფ-2	A-3

ფარდულის ფასადი 1-7 ღერძებში
(არსებული)
მ. 1:100

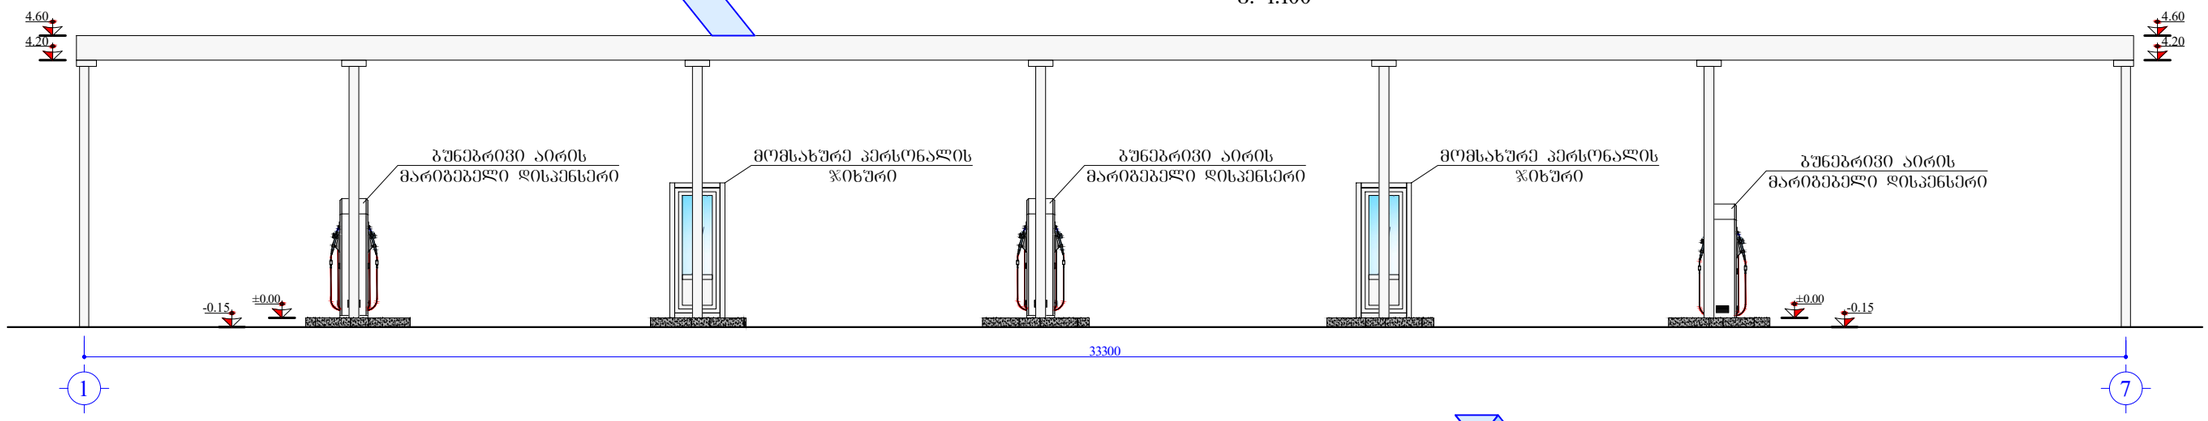

ფარდულის ფასადი 7-1 ღერძებში
(არსებული)
მ. 1:100

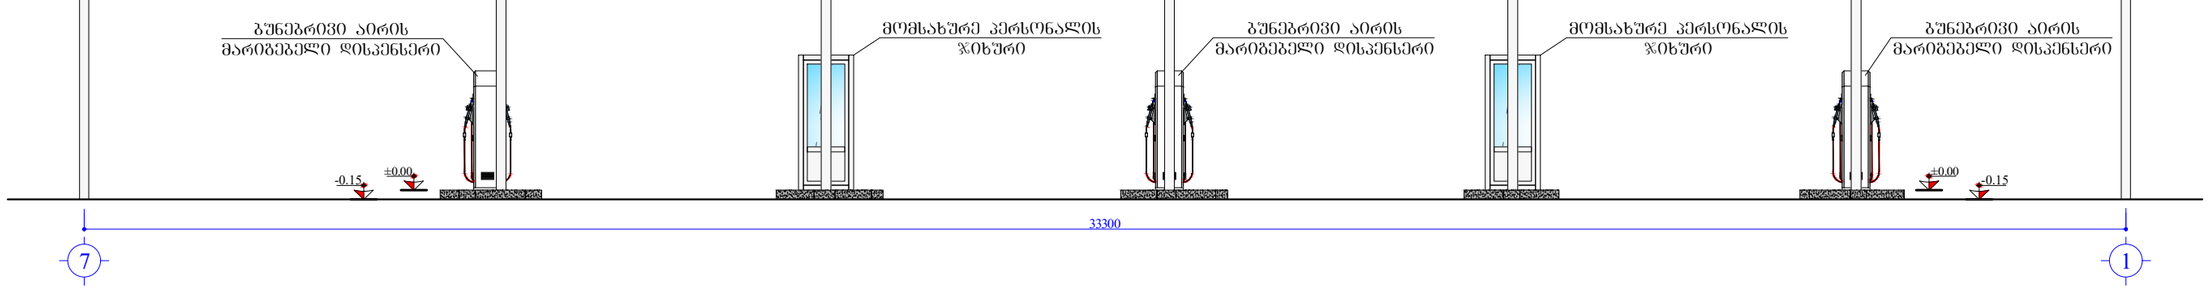

ფარდულის ფასადი ა-ბ ღერძებში
(არსებული)
მ. 1:100

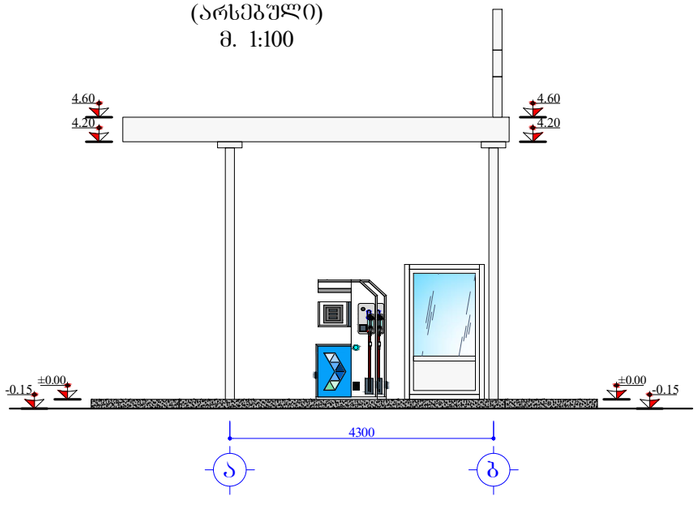

ფარდულის ფასადი ა-ბ ღერძებში
(არსებული)
მ. 1:100

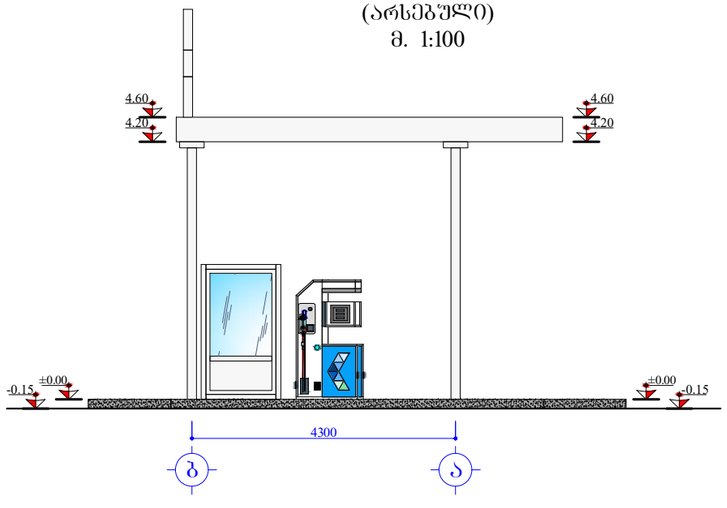

დამკვეთი: ნეოგაზი შ.პ.ს. "ნეოგაზი"	შ.პ.ს. "აი ს ი გრუპი" L.T.D. "IC GROUP"		შემსრულებელი:
არქიტექტურული ნაწილი	დირექტორი		ლ. ინასარიძე
გაზგასამართი სადგური ქ. თბილისში, კახეთის გზატკეცილზე (ს/კ 01.19.16.003.005) რეკონსტრუქცია	არქიტექტორი		ლ. ინასარიძე
ფარდულის ფასადები (არსებული)	სტადია	მასშტაბი	ფურცელი	ფორმატი
	მ.პ.	1:100	ფ-3	A-3

მძღოლებისა და მგზავრების
მოსაცდელის ფასადი 1-6 ღერძებში
(არსებული)
მ. 1:50

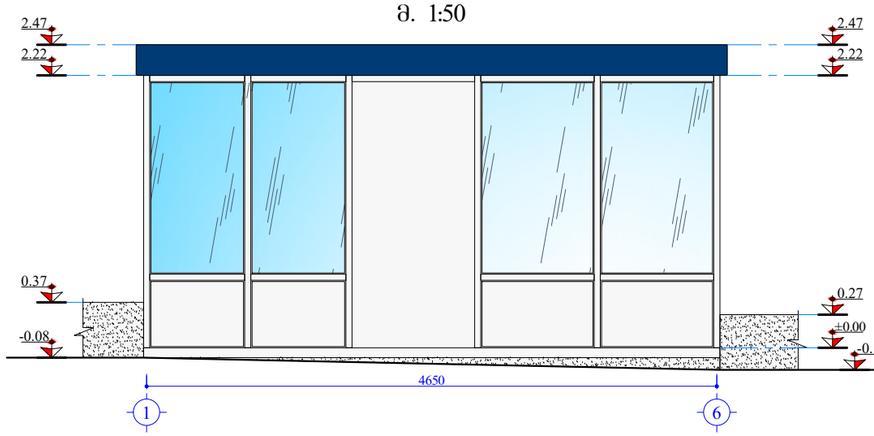

მძღოლებისა და მგზავრების
მოსაცდელის ფასადი ა-გ ღერძებში
(არსებული)
მ. 1:50

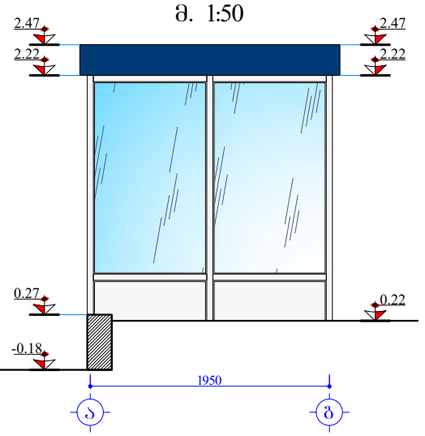

მძღოლებისა და მგზავრების
მოსაცდელის ფასადი 6-1 ღერძებში
(არსებული)
მ. 1:50

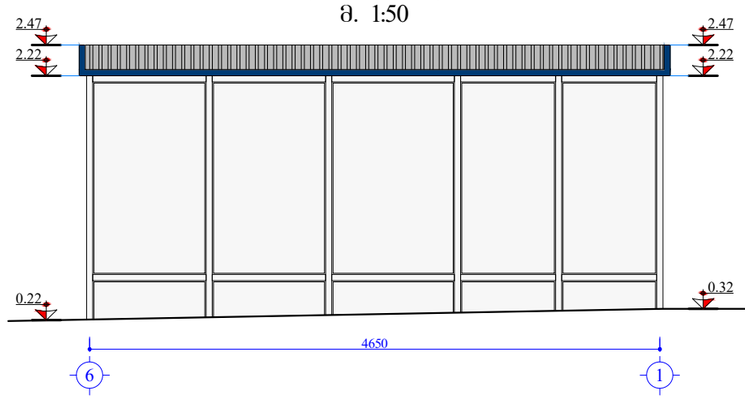

მძღოლებისა და მგზავრების
მოსაცდელის ფასადი ბ-ა ღერძებში
(არსებული)
მ. 1:50

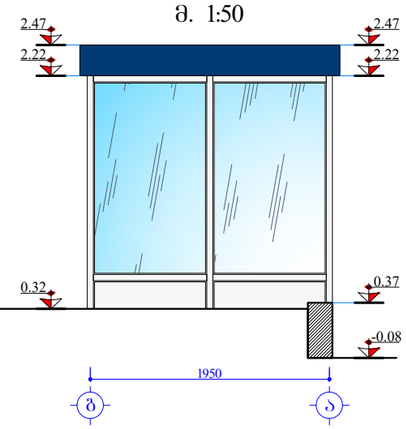

დამკვეთი: ნეოგაზი შ.პ.ს. "ნეოგაზი"		შემსრულებელი: შ.პ.ს. "აი სი გრუპი" L.T.D. "IC GROUP"		
არქიტექტურული ნაწილი	დირექტორი		ლ. ონასარიძე	
ბაზებასამართი სადგური ქ. ობილისში, კახეთის გზატკეცილზე (ს/კ 01.19.16.003.005) რეკონსტრუქცია	არქიტექტორი		ლ. ონასარიძე	
მძღოლებისა და მგზავრების მოსაცდელის ფასადები (არსებული)	სტადია	მასშტაბი	ფურცელი	ფორმატი
	მ.პ.	1:50	ფ-4	A-3

მომსახურე პერსონალის
ჯიხურის ფასადი 1-2 ღერძებში
(არსებული)
მ. 1:50

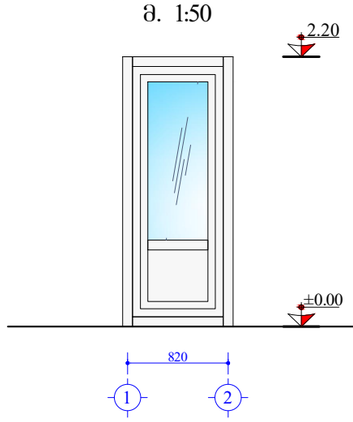

მომსახურე პერსონალის
ჯიხურის ფასადი ა-ბ ღერძებში
(არსებული)
მ. 1:50

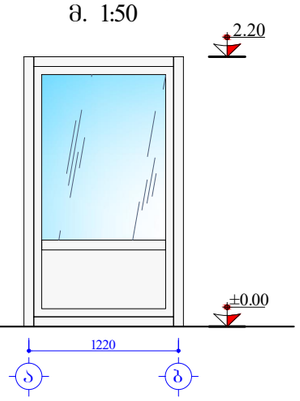

მომსახურე პერსონალის
ჯიხურის ფასადი 2-1 ღერძებში
(არსებული)
მ. 1:50

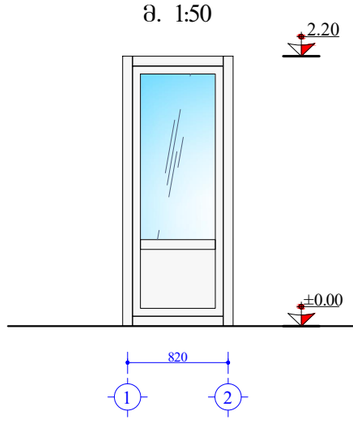

მომსახურე პერსონალის
ჯიხურის ფასადი ბ-ა ღერძებში
(არსებული)
მ. 1:50

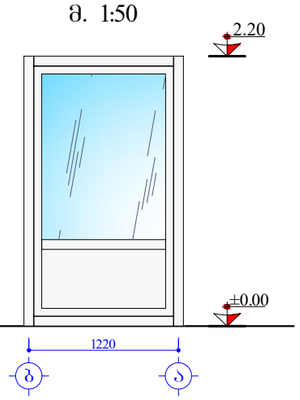

დამკვეთი: ნეოგაზი შ.პ.ს. "ნეოგაზი"		შემსრულებელი: შ.პ.ს. "აი სი გრუპი" L.T.D. "IC GROUP"		
არქიტექტურული ნაწილი	დირექტორი			ლ. ონასარიძე
გაზგასამართი სადგური ქ. ობილისში, კახეთის გზატკეცილზე (ს/კ 01.19.16.003.005) რეკონსტრუქცია	არქიტექტორი			ლ. ონასარიძე
მომსახურე პერსონალის ჯიხურის ფასადები (არსებული)	სტადია	მასშტაბი	ფურცელი	ფორმატი
	მ.პ.	1:50	ფ-5	A-3

ცალკე მდგომი საპირფარეშოს
ფასადი 1-2 ღერძებში
(არსებული)
მ. 1:50

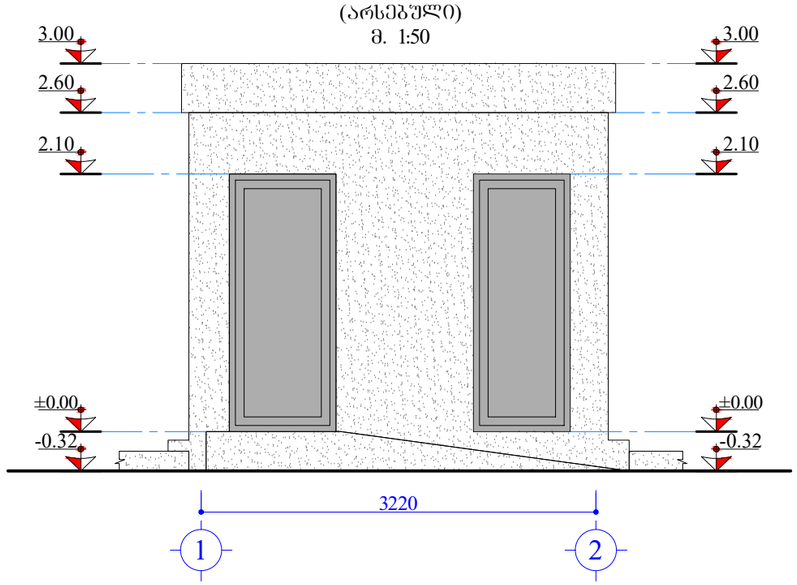

ცალკე მდგომი საპირფარეშოს
ფასადი ბ-ა ღერძებში
(არსებული)
მ. 1:50

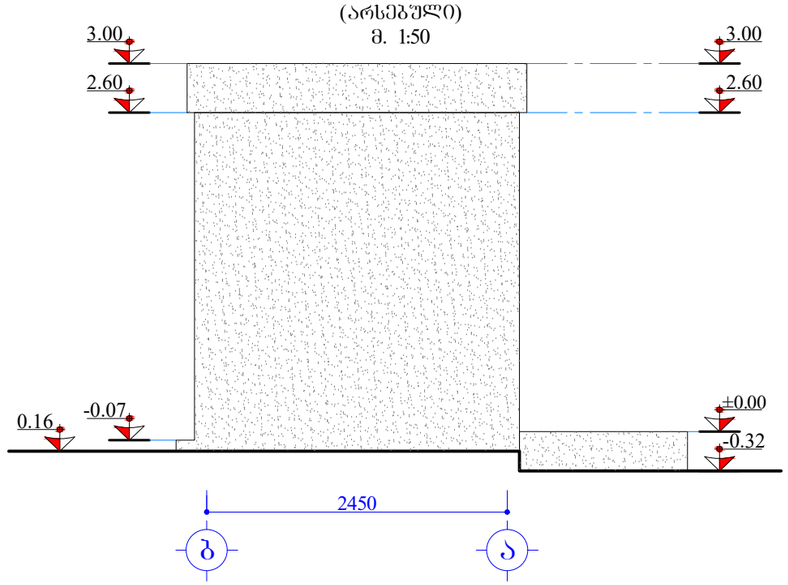

ცალკე მდგომი საპირფარეშოს
ფასადი 2-1 ღერძებში
(არსებული)
მ. 1:50

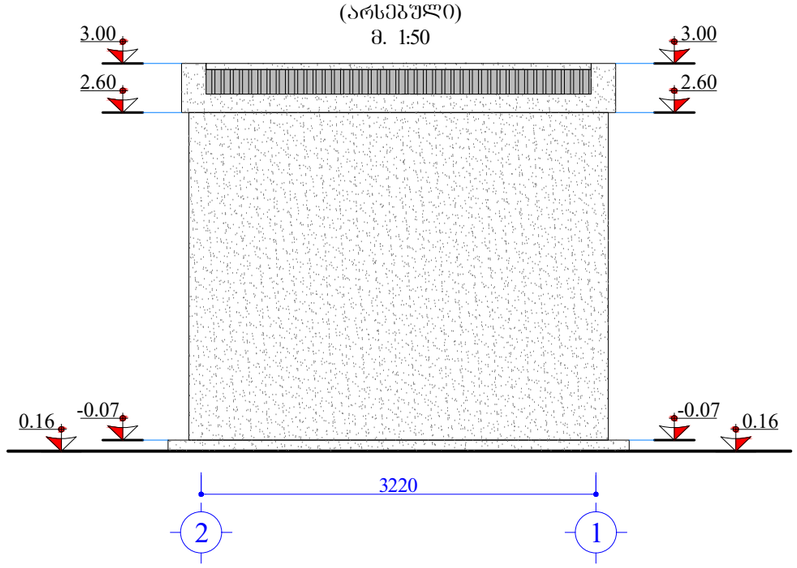

ცალკე მდგომი საპირფარეშოს
ფასადი ა-ბ ღერძებში
(არსებული)
მ. 1:50

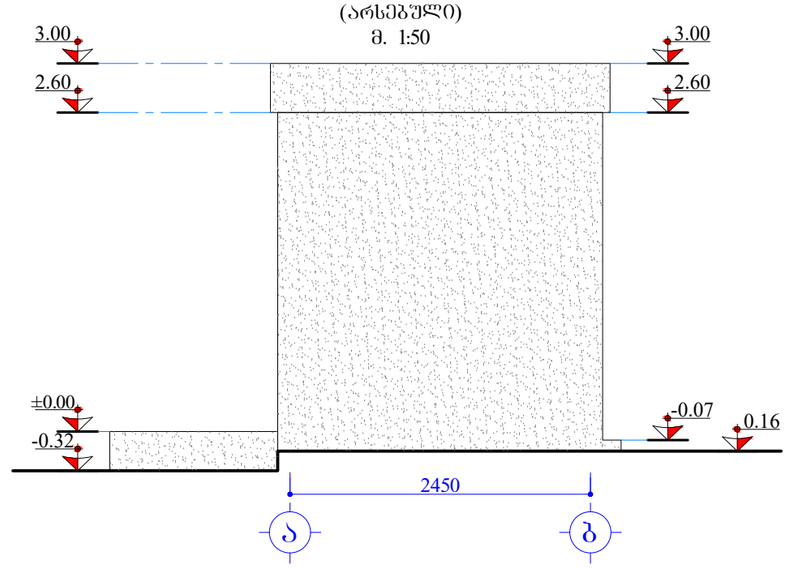

დამკვეთი:
შ.პ.ს. "ნეოგაზი"

შემსრულებელი:
შ.პ.ს. "აი სი გრუპი"
L.T.D. "IC GROUP"

არქიტექტურული ნაწილი

ბაზებასამართი სადგური
ქ. თბილისში, კახეთის გზატკეცილზე
(ს/კ 01.19.16.003.005)
რეკონსტრუქცია

დირექტორი		ლ. ონასარიძე
არქიტექტორი		ლ. ონასარიძე

ცალკე მდგომი საპირფარეშოს ფასადები (არსებული)

სტადია	მასშტაბი	ფურცელი	ფორმატი
მ.პ.	1:50	ფ-6	A-3

დამხმარე შენობის
ფასადი 1-2 ღერძებში (არსებული)
მ. 1:50

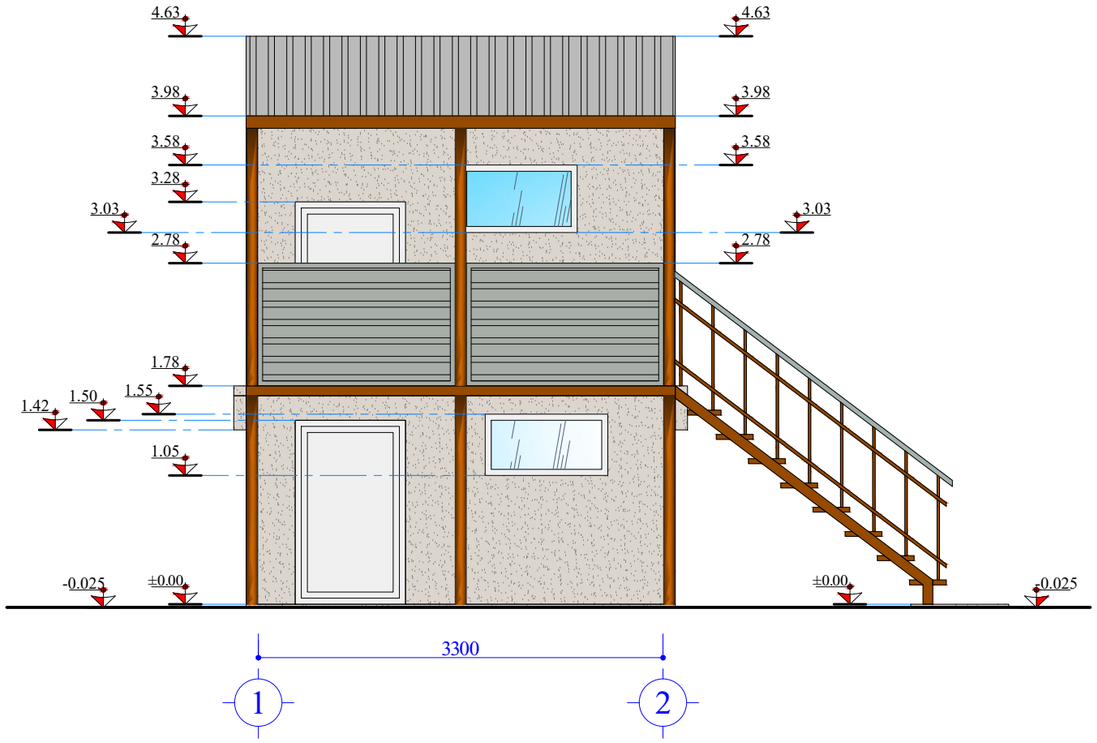

დამხმარე შენობის
ფასადი ა-ბ ღერძებში (არსებული)
მ. 1:50

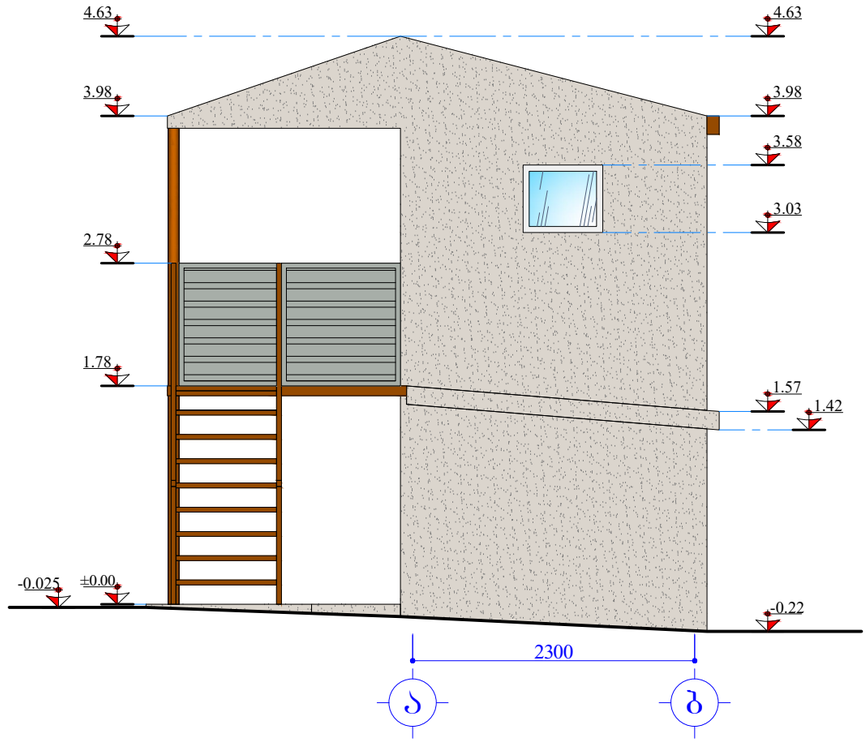

დამკვეთი: შ.პ.ს. "ნეოგაზი"	შემსრულებელი: შ.პ.ს. "აი სი გრუპი" L.T.D. "IC GROUP"			
არქიტექტურული ნაწილი	დირექტორი		ლ. ონასარიძე	
გაზგასამართი სადგური ქ. ობილისში, კახეთის გზატკეცილზე (ს/კ 01.19.16.003.005) რეკონსტრუქცია	არქიტექტორი		ლ. ონასარიძე	
დამხმარე შენობის ფასადები (არსებული)	სტადია	მასშტაბი	ფურცელი	ფორმატი
	მ.პ.	1:50	ფ-7	A-3

დამხმარე შენობის
ფასადი 2-1 ღერძებში (არსებული)
მ. 1:50

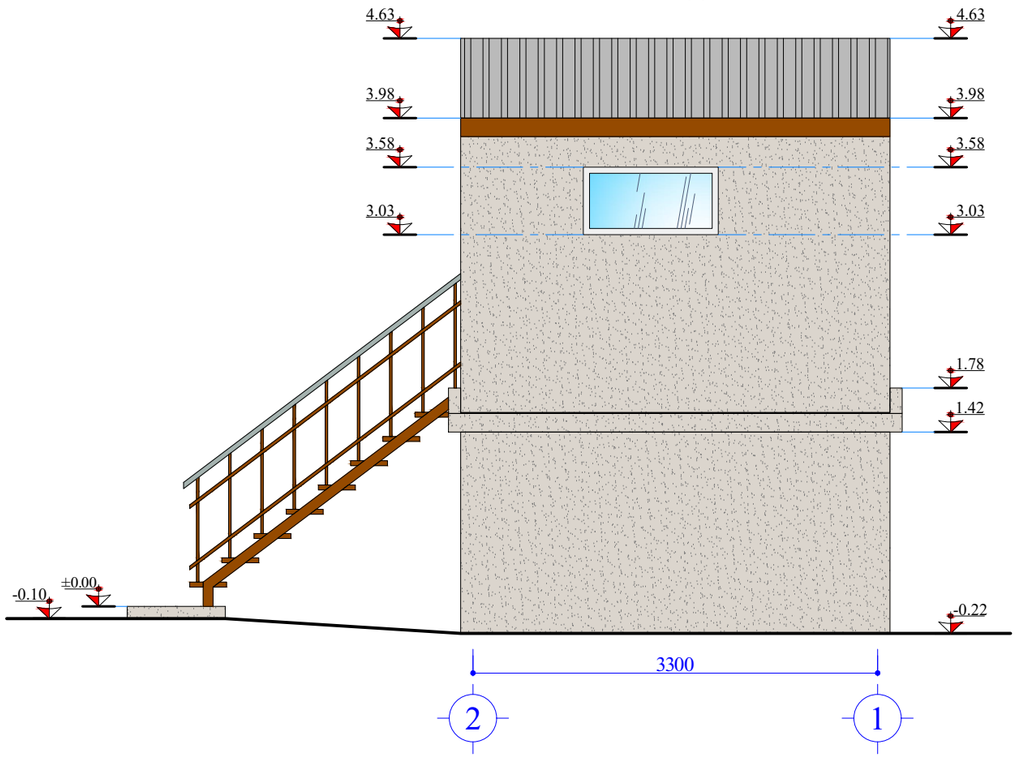

დამხმარე შენობის
ფასადი ბ-ა ღერძებში (არსებული)
მ. 1:50

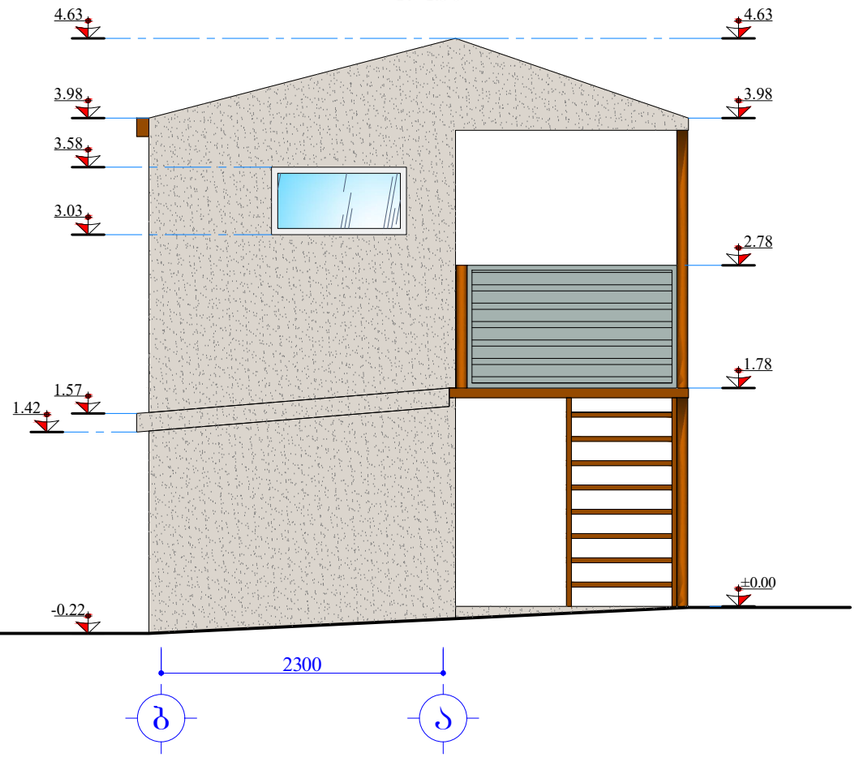

დამკვეთი:
შ.პ.ს. "ნეოგაზი"

შემსრულებელი:
შ.პ.ს. "აი ს0 გრუპი"
L.T.D. "IC GROUP"

არქიტექტურული ნაწილი	დირექტორი		ლ. ინასარიძე
გაზგასამართი სადგური ქ. ობილისში, კახეთის გზატკეცილზე (ს/კ 01.19.16.003.005) რეკონსტრუქცია	არქიტექტორი		ლ. ინასარიძე
დამხმარე შენობის ფასადები (არსებული)	სტადია	მასშტაბი	ფურცელი	ფორმატი
	მ.პ.	1:50	ფ-8	A-3

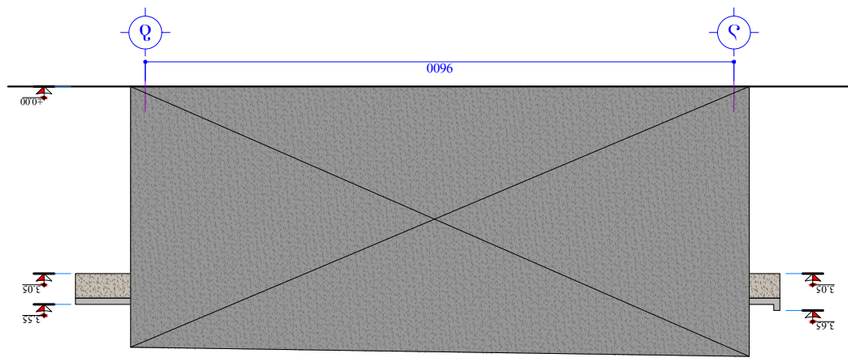


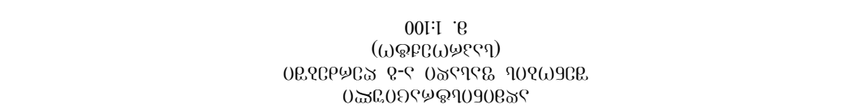


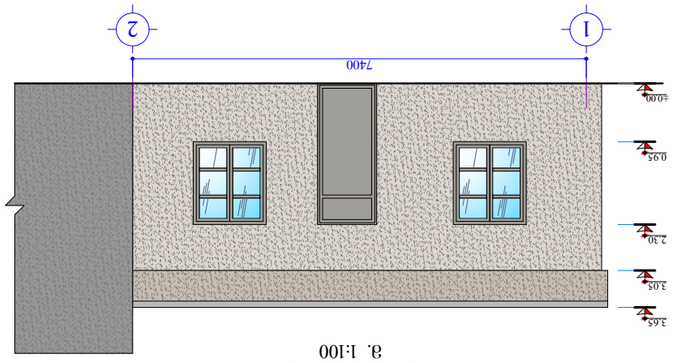


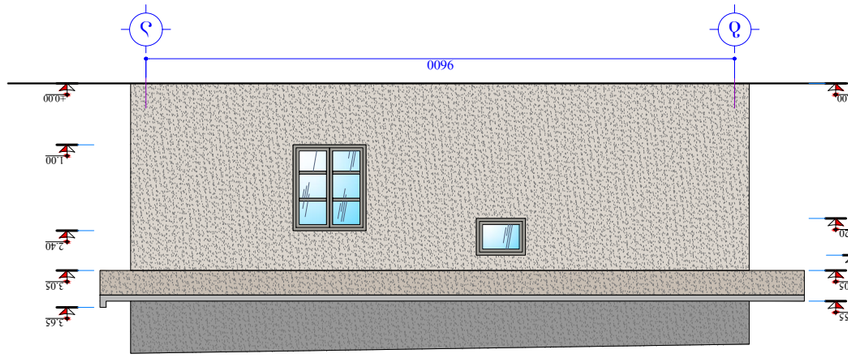




ფარდულის ფასადი 1-7 ღერძებში
(საპროექტო)
მ. 1:100

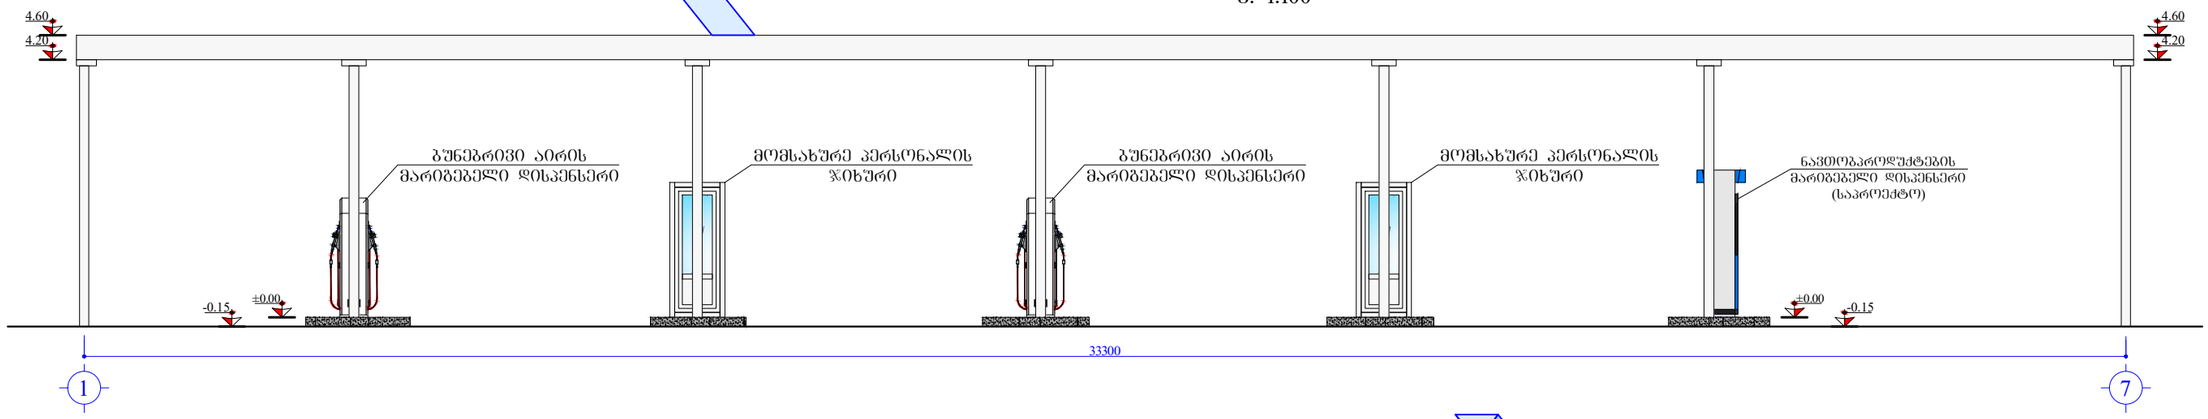

ფარდულის ფასადი 7-1 ღერძებში
(საპროექტო)
მ. 1:100

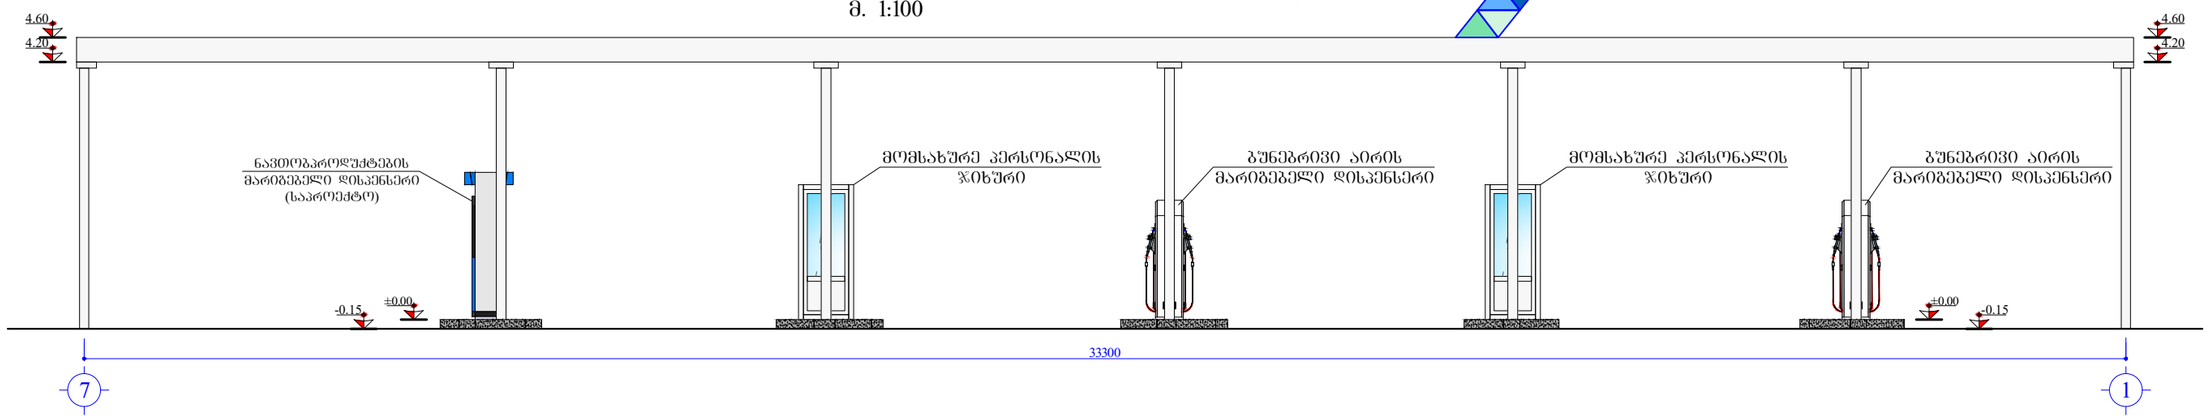

ფარდულის ფასადი ა-ბ ღერძებში
(საპროექტო)
მ. 1:100

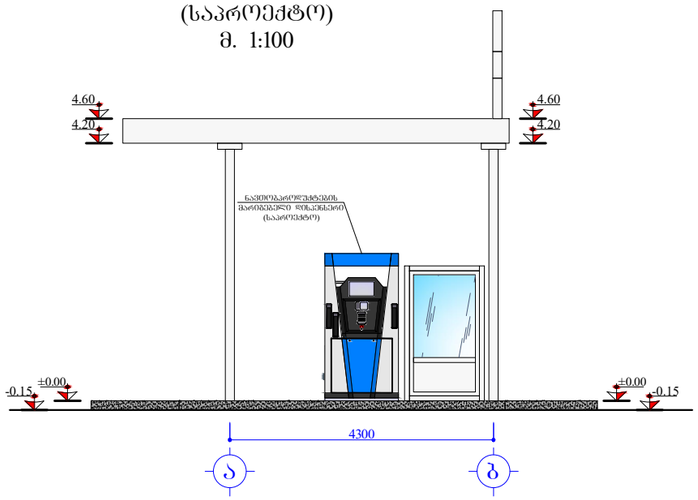

ფარდულის ფასადი ა-ბ ღერძებში
(საპროექტო)
მ. 1:100

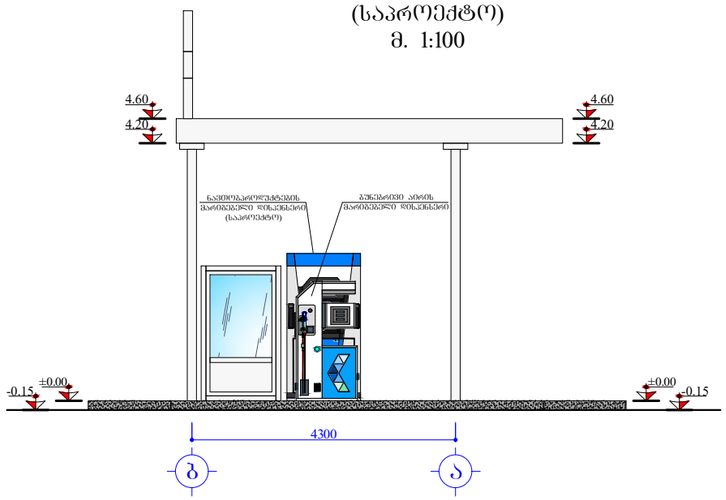

დამკვეთი: შ.პ.ს. "ნეოგაზი"		შემსრულებელი: შ.პ.ს. "აი სი გრუპი" L.T.D. "IC GROUP"	
არქიტექტურული ნაწილი	დირექტორი		ლ. ონასარიძე
გაზგასამართი სადგური ქ. ობილისში, კახეთის გზატკეცილზე (ს/კ 01.19.16.003.005) რეკონსტრუქცია	არქიტექტორი		ლ. ონასარიძე
ფარდულის ფასადები (საპროექტო)	სტადია	მასშტაბი	ფურცელი	ფორმატი
	მ.პ.	1:100	ფ-10	A-3

ცალკე მდგომი საპირფარეშოს
ფასადი 1-2 ღერძებში
(საპროექტო)
მ. 1:50

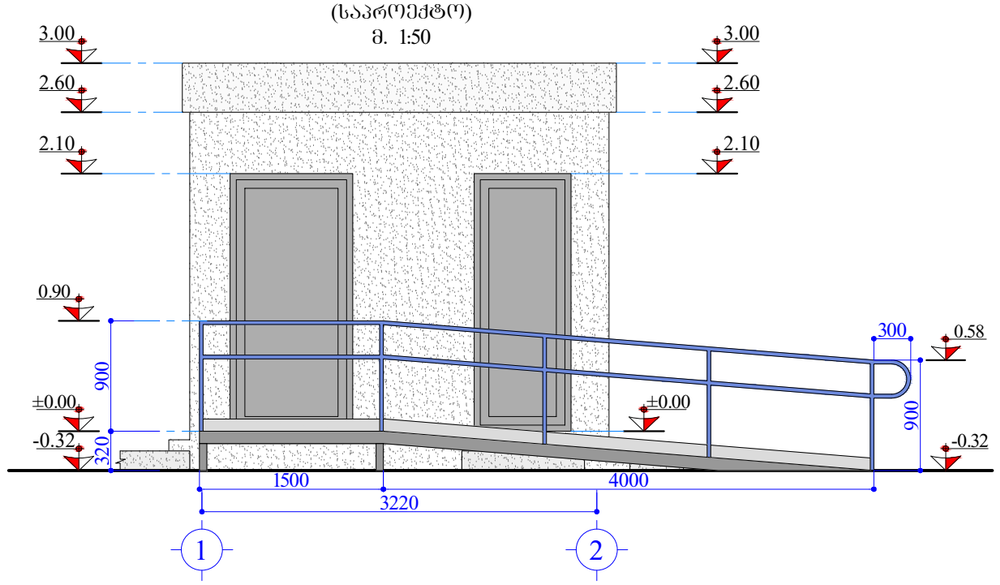

ცალკე მდგომი საპირფარეშოს
ფასადი ბ-ა ღერძებში
(საპროექტო)
მ. 1:50

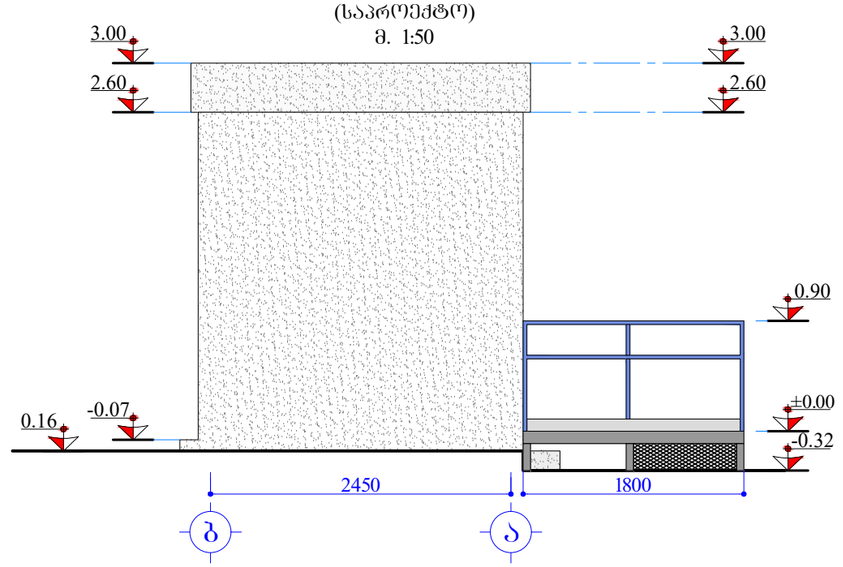

ცალკე მდგომი საპირფარეშოს
ფასადი 2-1 ღერძებში
(საპროექტო)
მ. 1:50

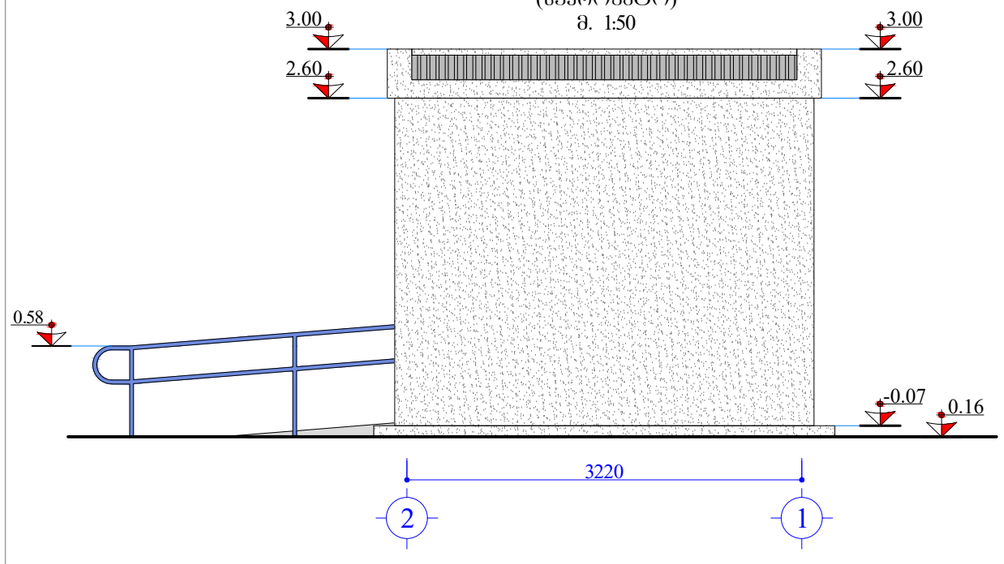

ცალკე მდგომი საპირფარეშოს
ფასადი ა-ბ ღერძებში
(საპროექტო)
მ. 1:50

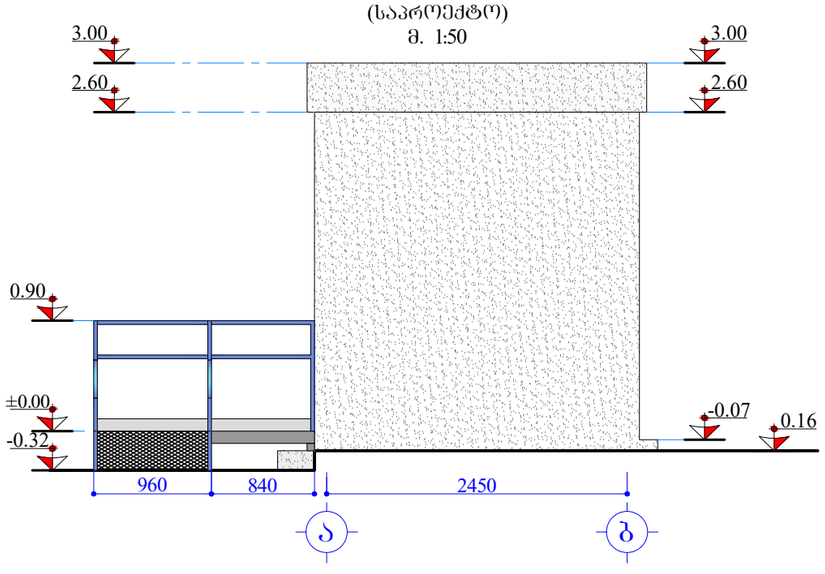

დამკვეთი:
შ.პ.ს. "ნეოგაზი"

შემსრულებელი:
შ.პ.ს. "აი ს ი ბრუპი"
L.T.D. "IC GROUP"

არქიტექტურული ნაწილი	დირექტორი		ლ. ონახარიძე
გაზგასამართი სადგური ქ. თბილისში, კახეთის გზატკეცილზე (ს/კ 01.19.16.003.005) რეკონსტრუქცია	არქიტექტორი		ლ. ონახარიძე
შ.შ.მ. პირებზე ადაპტირებული ცალკე მდგომი საპირფარეშოს ფუნქციები (საპროექტო)	სტადია	მასშტაბი	ფურცელი	ფორმატი
	მ.პ.	1:50	ფ-11	A-3