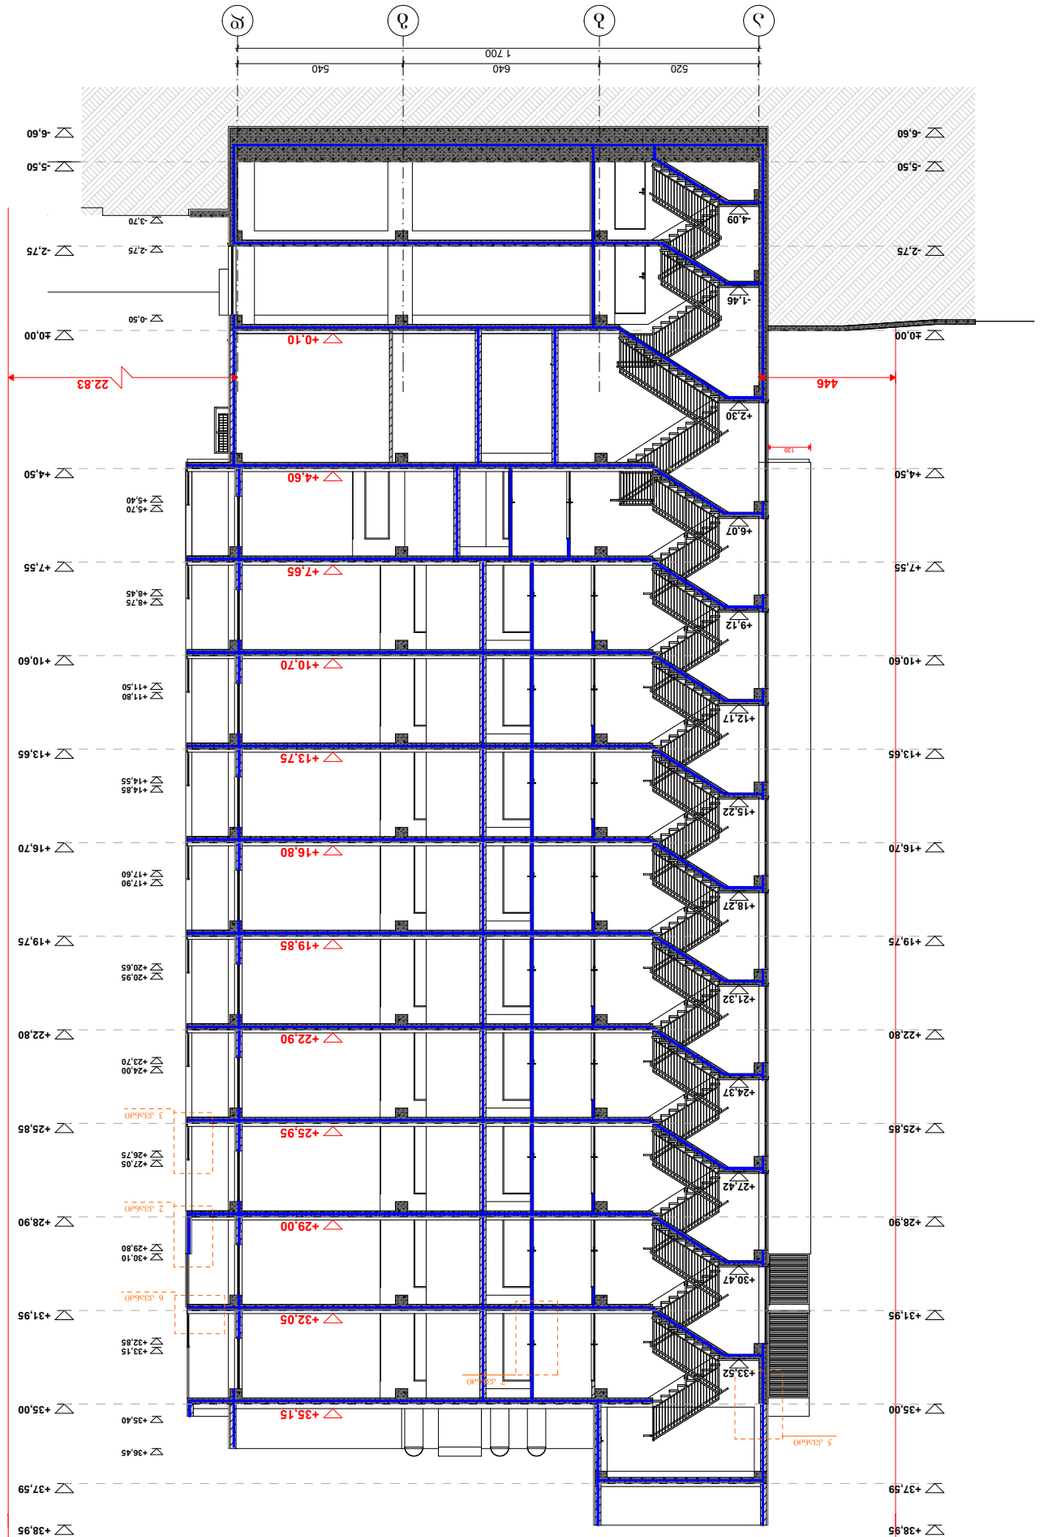

ა-ა ჭრილის ნაწილი (ანაწყობის ჩათვლით)

ბ-ბ ჭრილის ნაწილი (ანაწყობის ჩათვლით)

პროექტის დასახელება	ბინათმშენებლობა
ობიექტის მისამართი	ქ. ბათუმი,
დამკვეთი	შპს „
არქიტექტორი	ნ. ბურჭულაძე
ნახატის დასახელება	ფასადების ანაწყობი
პროექტის სტადია	ესკიზი
ფურცლების რაოდენობა	1
ფურცლის ნომერი	1-1

6		
5		
4		
3		
2		
1		
№	ცვლილების შინაარსი	თარიღი

პროექტის ხელმძღვანელი:	
პროექტის ავტორები:	
ნახატის ავტორი	
შემოწმებული	
ფასადების ანაწყობი	
ზომები მილიმეტრებში	
მასშტაბი:	1:200
ფურცელი	A. 37
ფურცლების რაოდენობა	A-3
2022 წ.	

BIJI ARCHITECTURE
TEL:
595 55-35-74
599 75-28-88

BIJI ARCHITECTURE
ა. ფაღავას ქ.
პროექტი
№15

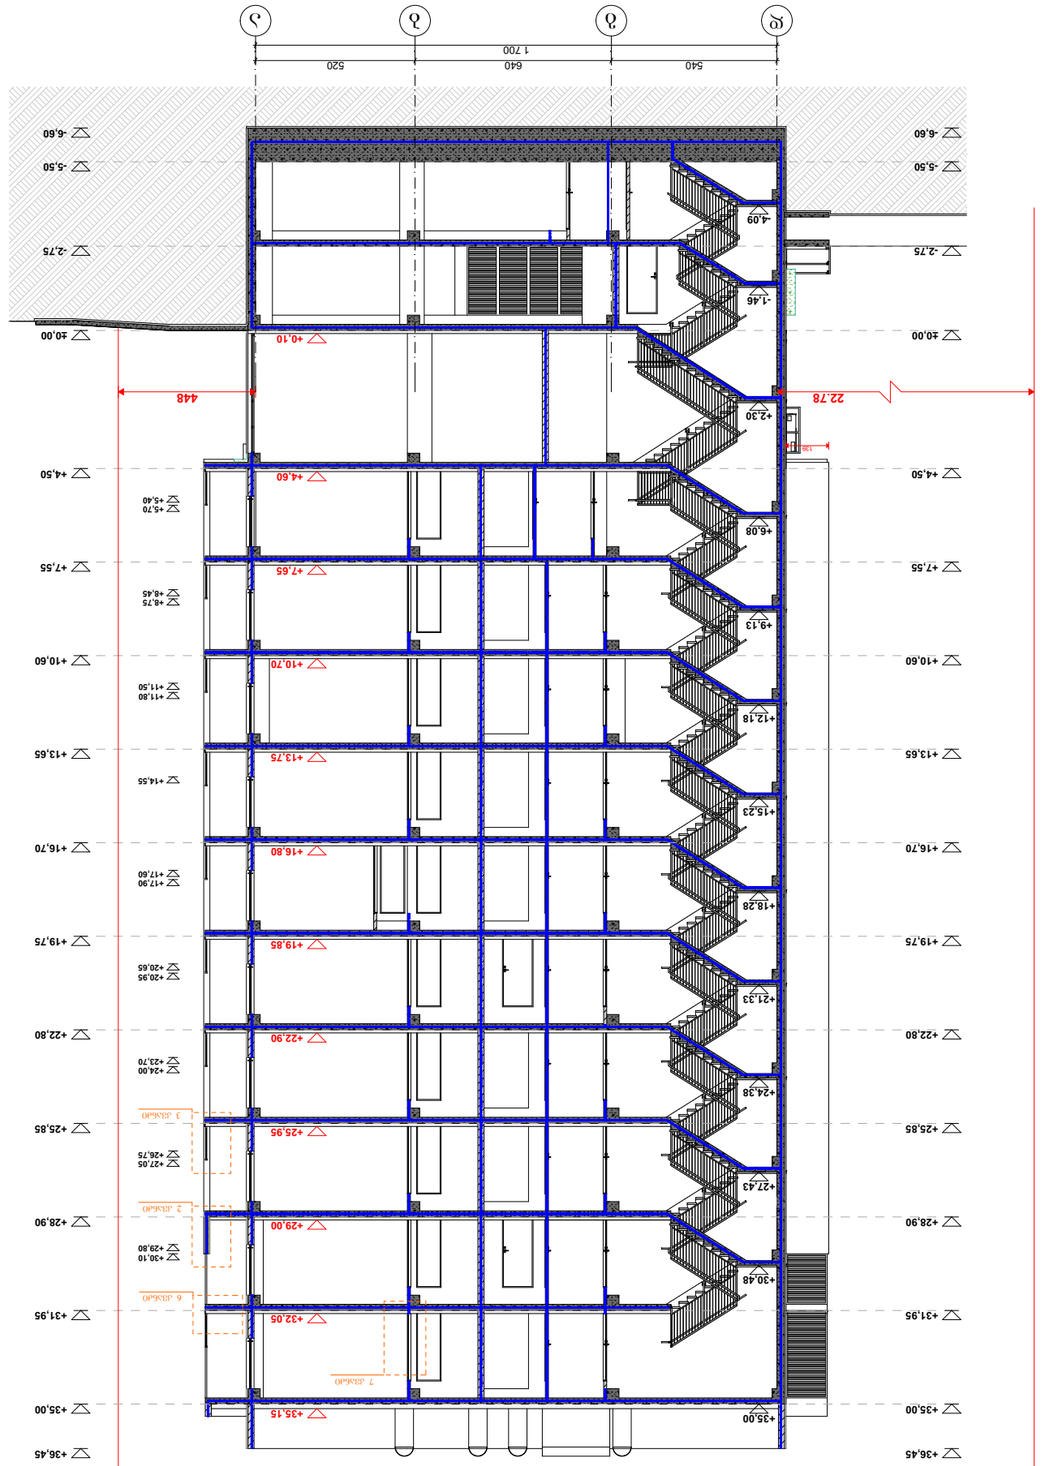



ნახაზის მასშტაბი	1:200
ნახაზის N:	A-3
	A. 38
	2022 წ.

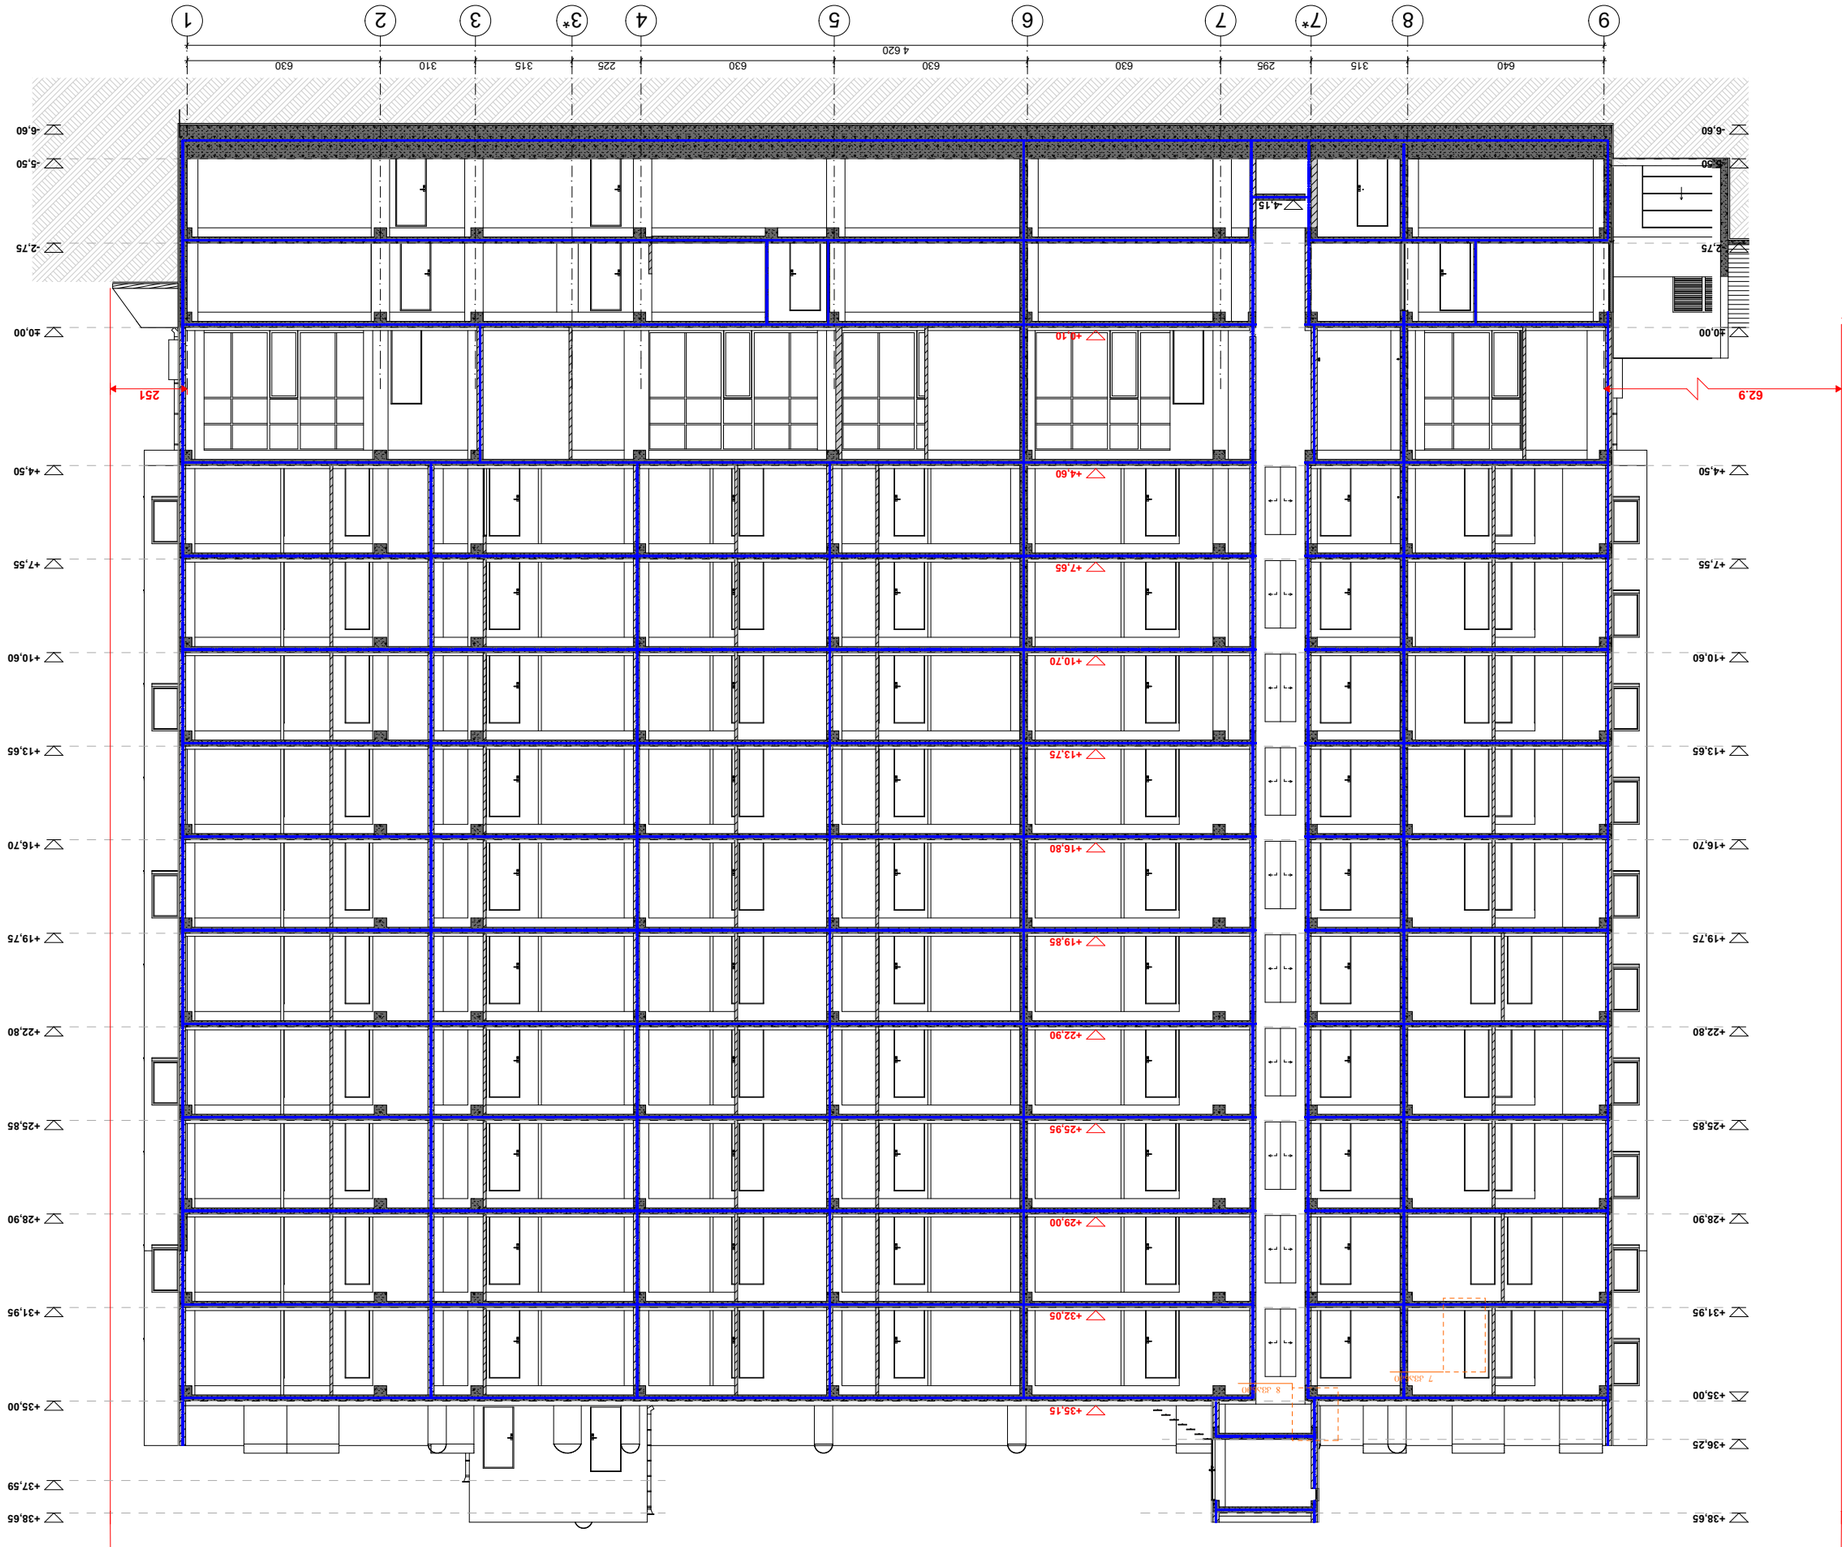




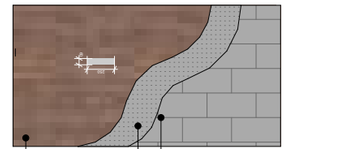

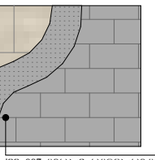

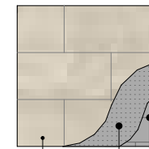

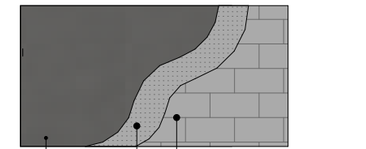

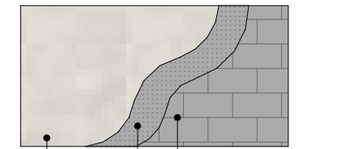

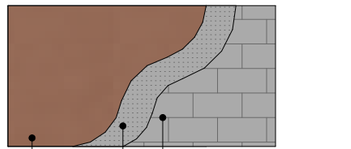

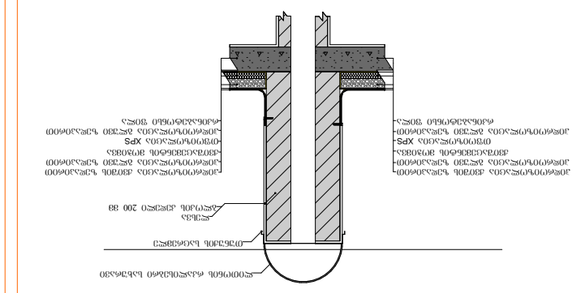


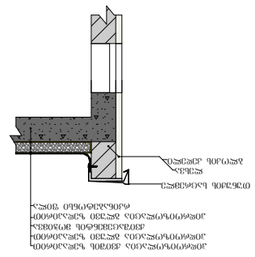


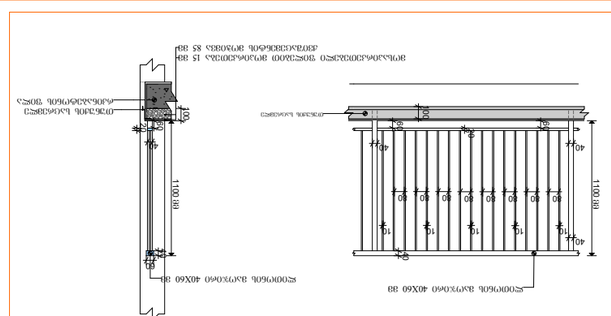


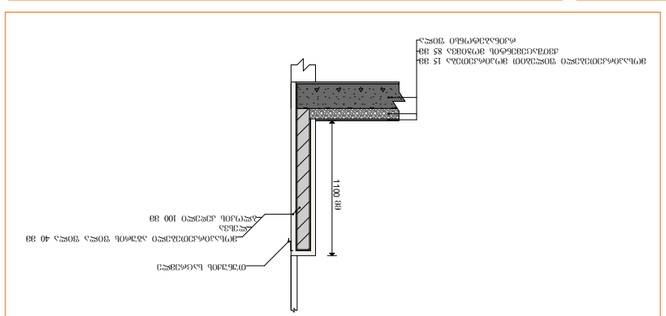


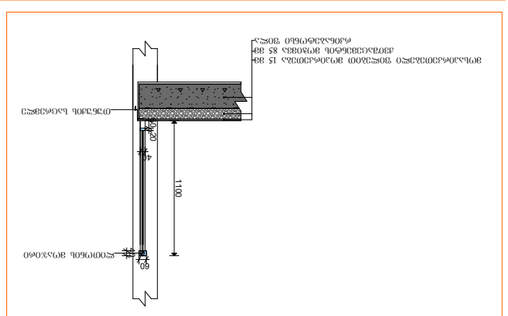


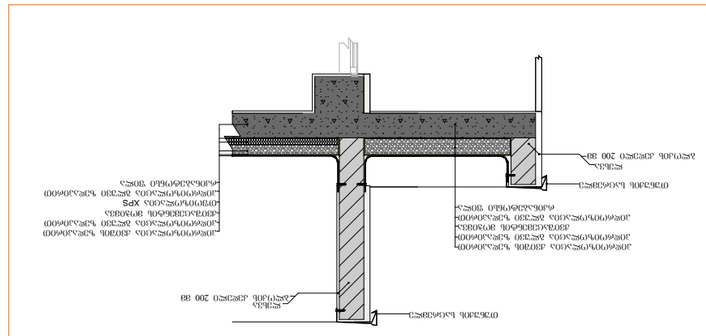


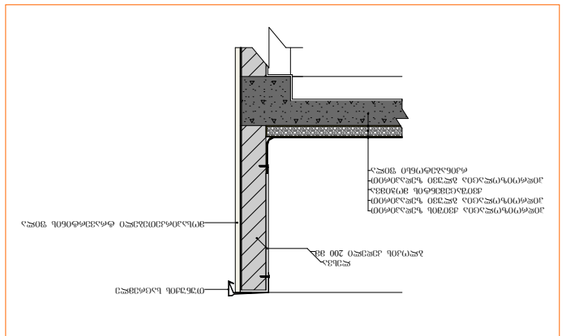


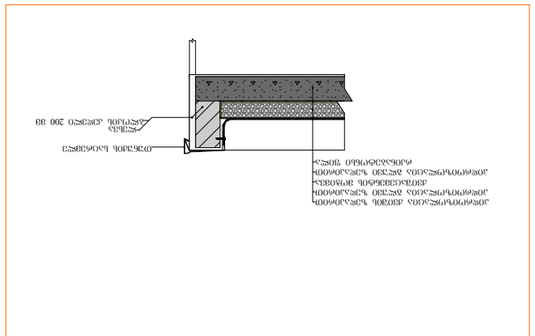




BIJI ARCHITECTURE

ТЕЛ.:
595 55-35-74
599 75-28-88

№15

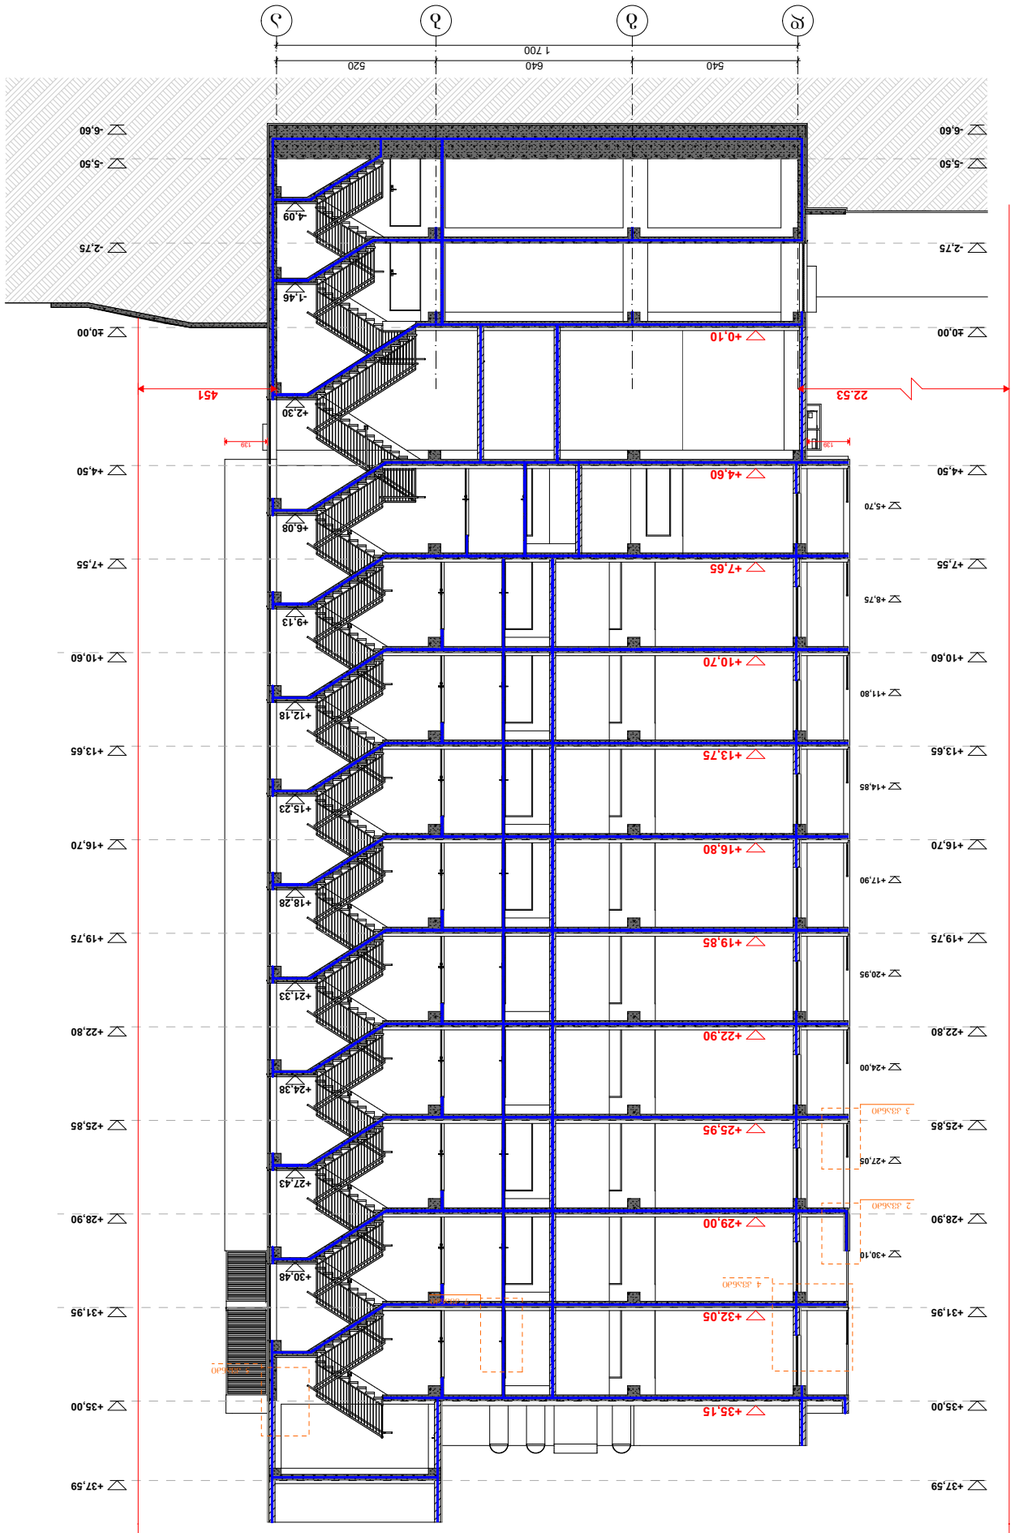




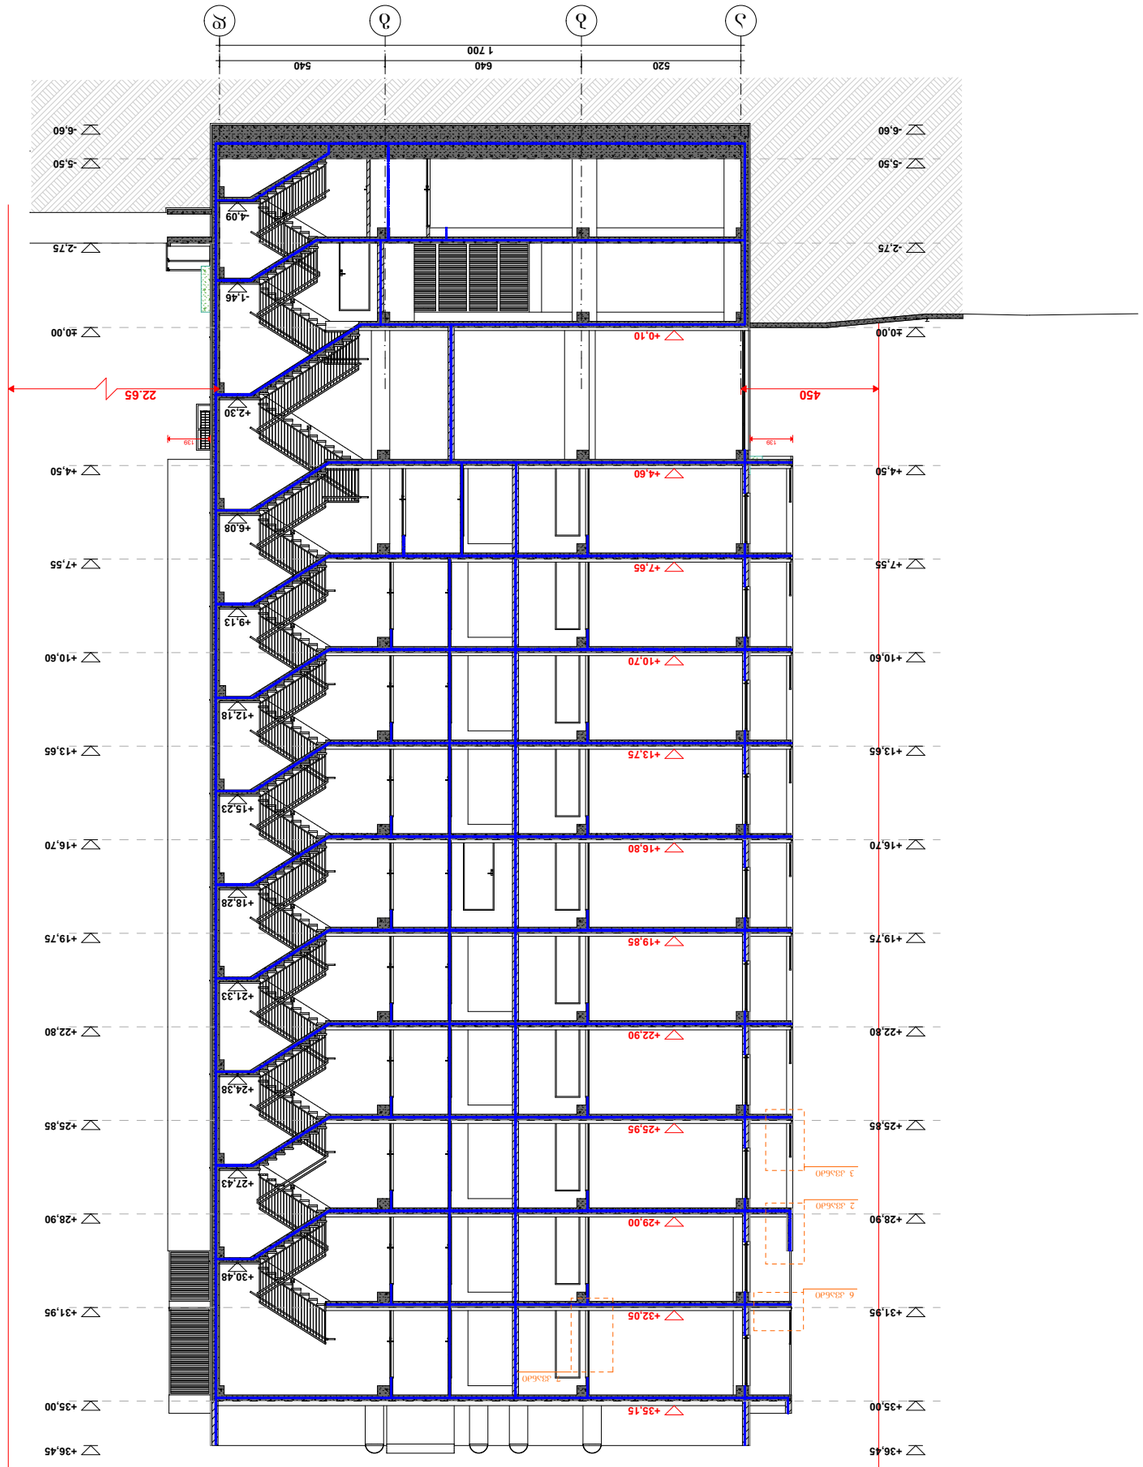














BLUI ARCHITECTURE
ТЕЛ.: 595 55-35-74
599 75-28-88

საკადასტრო საზღვარი

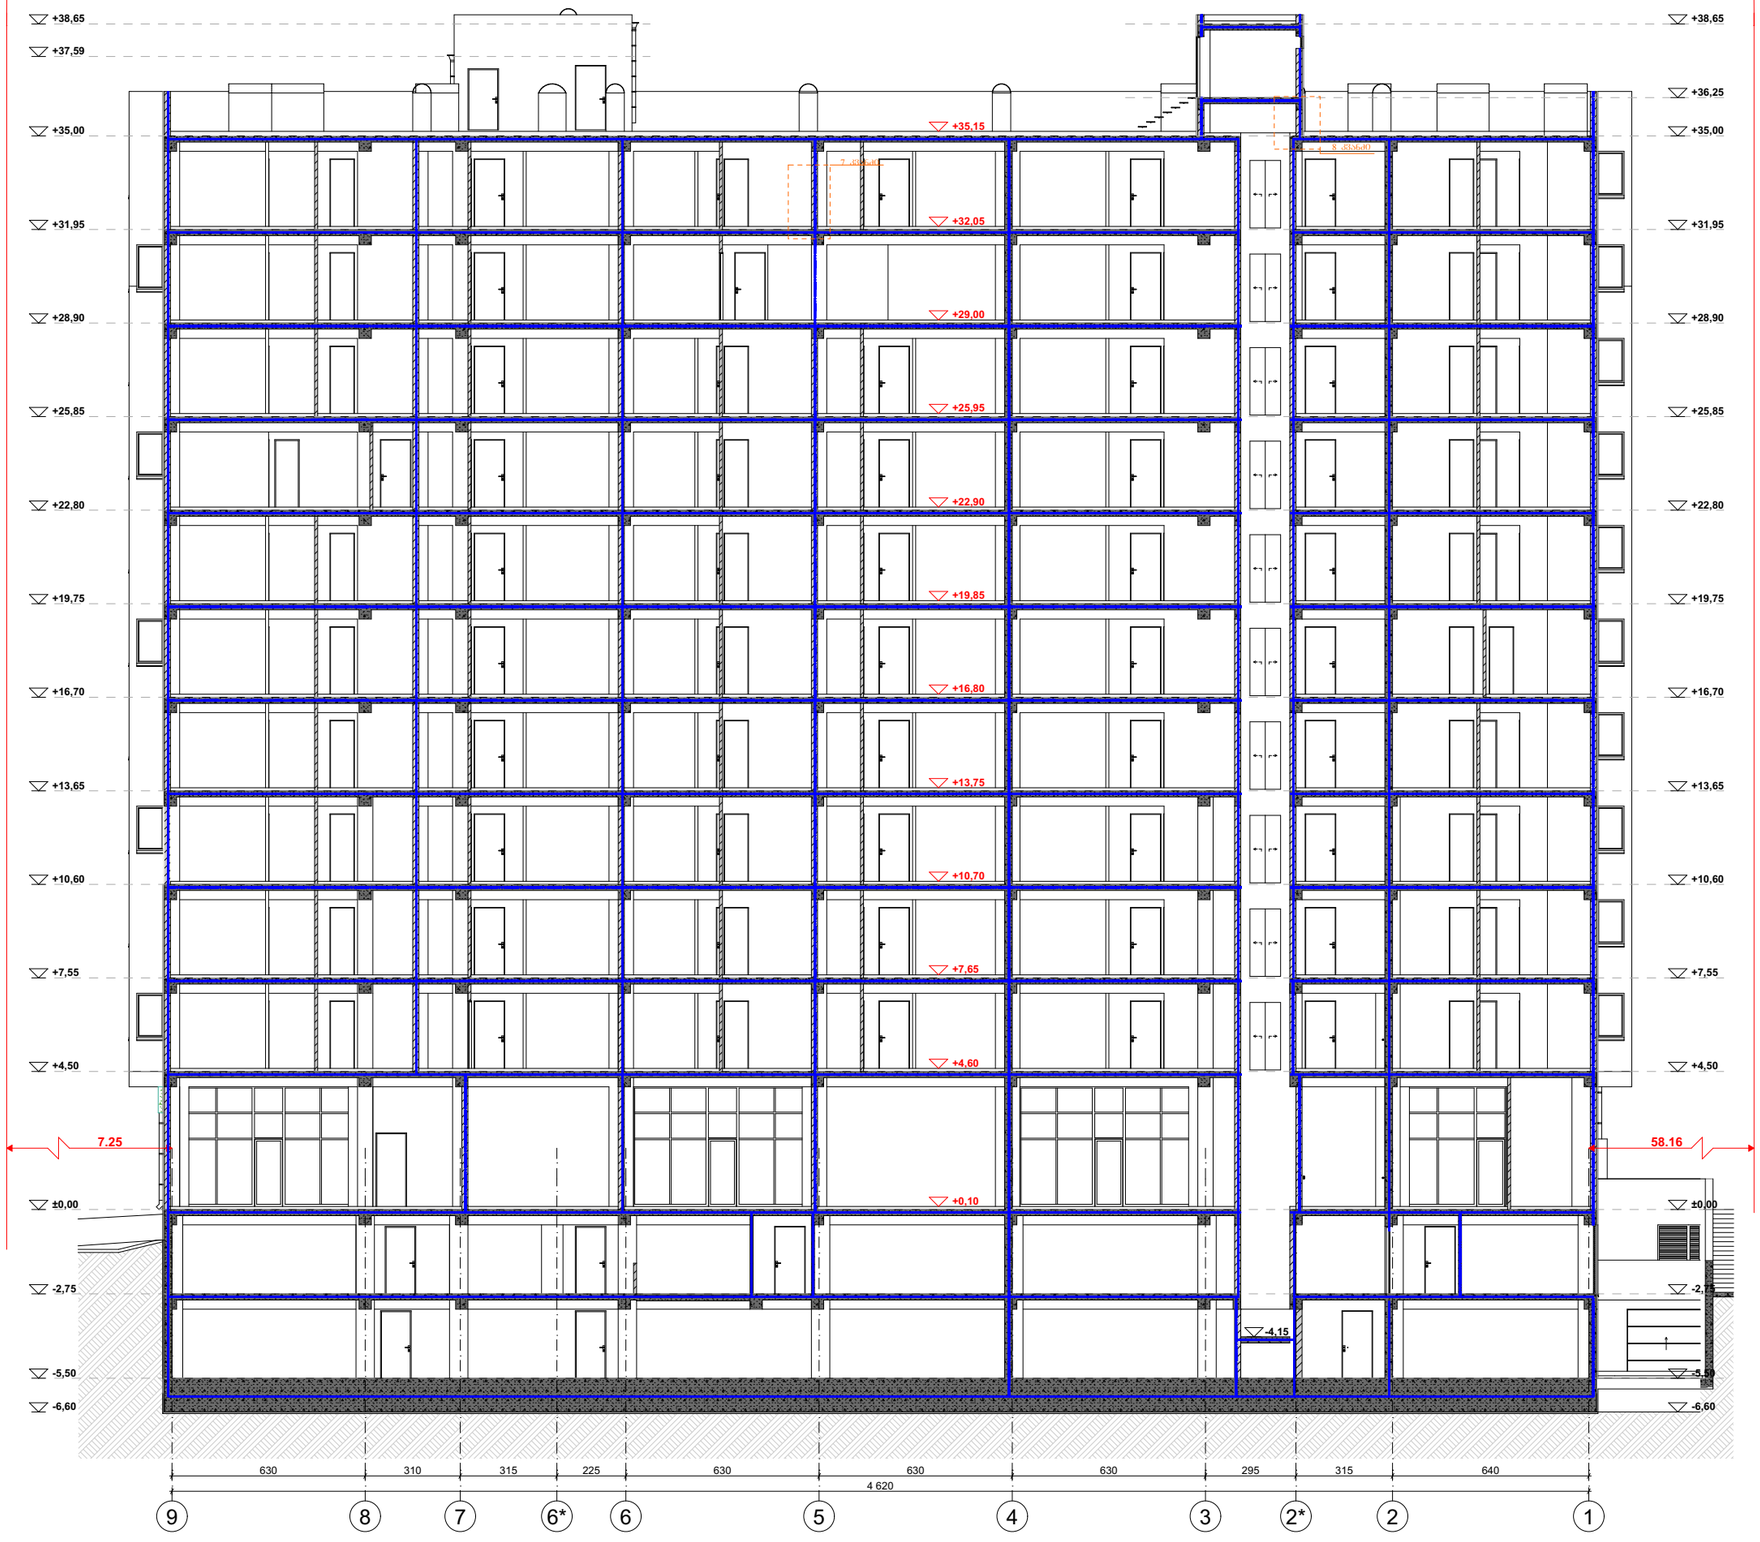

საკადასტრო საზღვარი

ნახაზის დასახელება:

(ბ) ბლოკი
ჭრილი 3-3

ექსპლიკაცია:

შენიშვნები

თარიღი 03.10.2022 წ.

კორექტირება

№	კორექტირება	თარიღი
1		
2		
3		
4		
5		
6		

პირობითი ნიშნები:

ნაკვეთის საზღვარი
ჭრილის ხაზი
არქიტექტურული ნიშნული
კონსტრუქციული ნიშნული

შენიშვნები

1. ნახაზში შტანიული ქვედა ცვლილება უნდა შეთანხმდეს პროექტის ავტორთან.
2. პროექტი გაკეთებულია დამკვეთის მიერ მოტანილი ტოპოგეგმის საფუძველზე.

მისამართი

მისამართი: ქალაქი თბილისი, ვეტრე ობერის ქუჩა, №7
საკადრო: №:01.10.06.007.169

პროექტის სახელწოდება

მრავალბინიანი საცხოვრებელი სახლი

სტადია	პროექტი	არ
თანაავტორი	გვარი	ხელმოწერა
დირექტორი	გ. ბენდელიანი	
არქიტექტორი	გ. ბენდელიანი	
არქიტექტორი	ი. გოგოხია	

საპროექტო ლოგო | მისამართი

BIJI ARCHITECTURE
BIJI ARCHITECTURE
ქ. თბილისი შავთველის №1ა
TEL:
595 55-35-74
599 75-28-88

დაკვეთა №		
სტადია	პროექტი	მასშტაბი
ფორმატი	ფურცლები	1:200
A-3	B. 39	2022 წ.

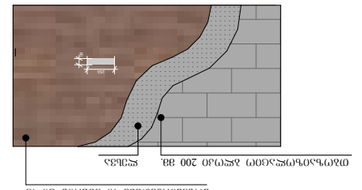

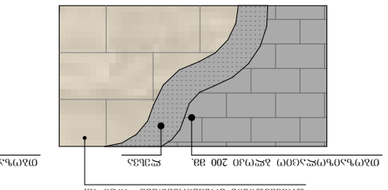

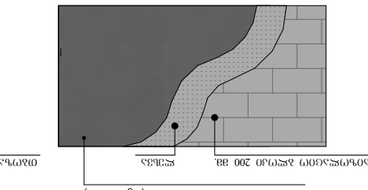

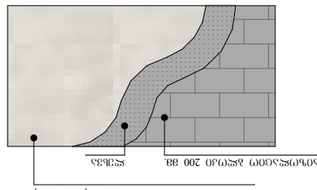

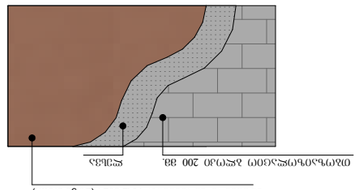

3 1:50


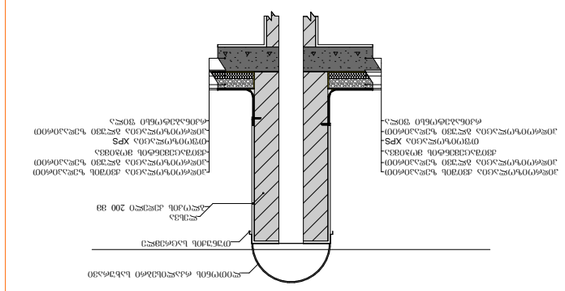


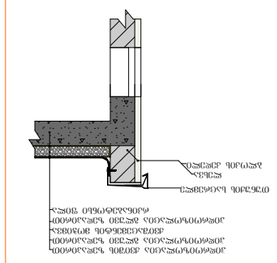


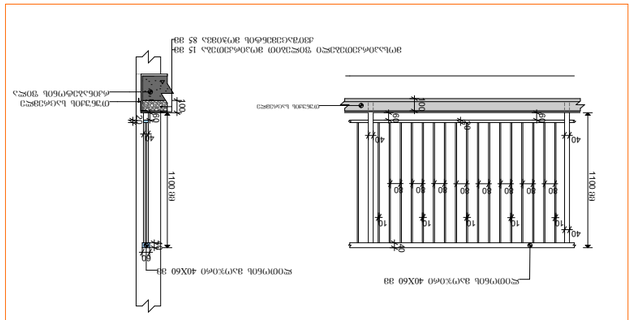
