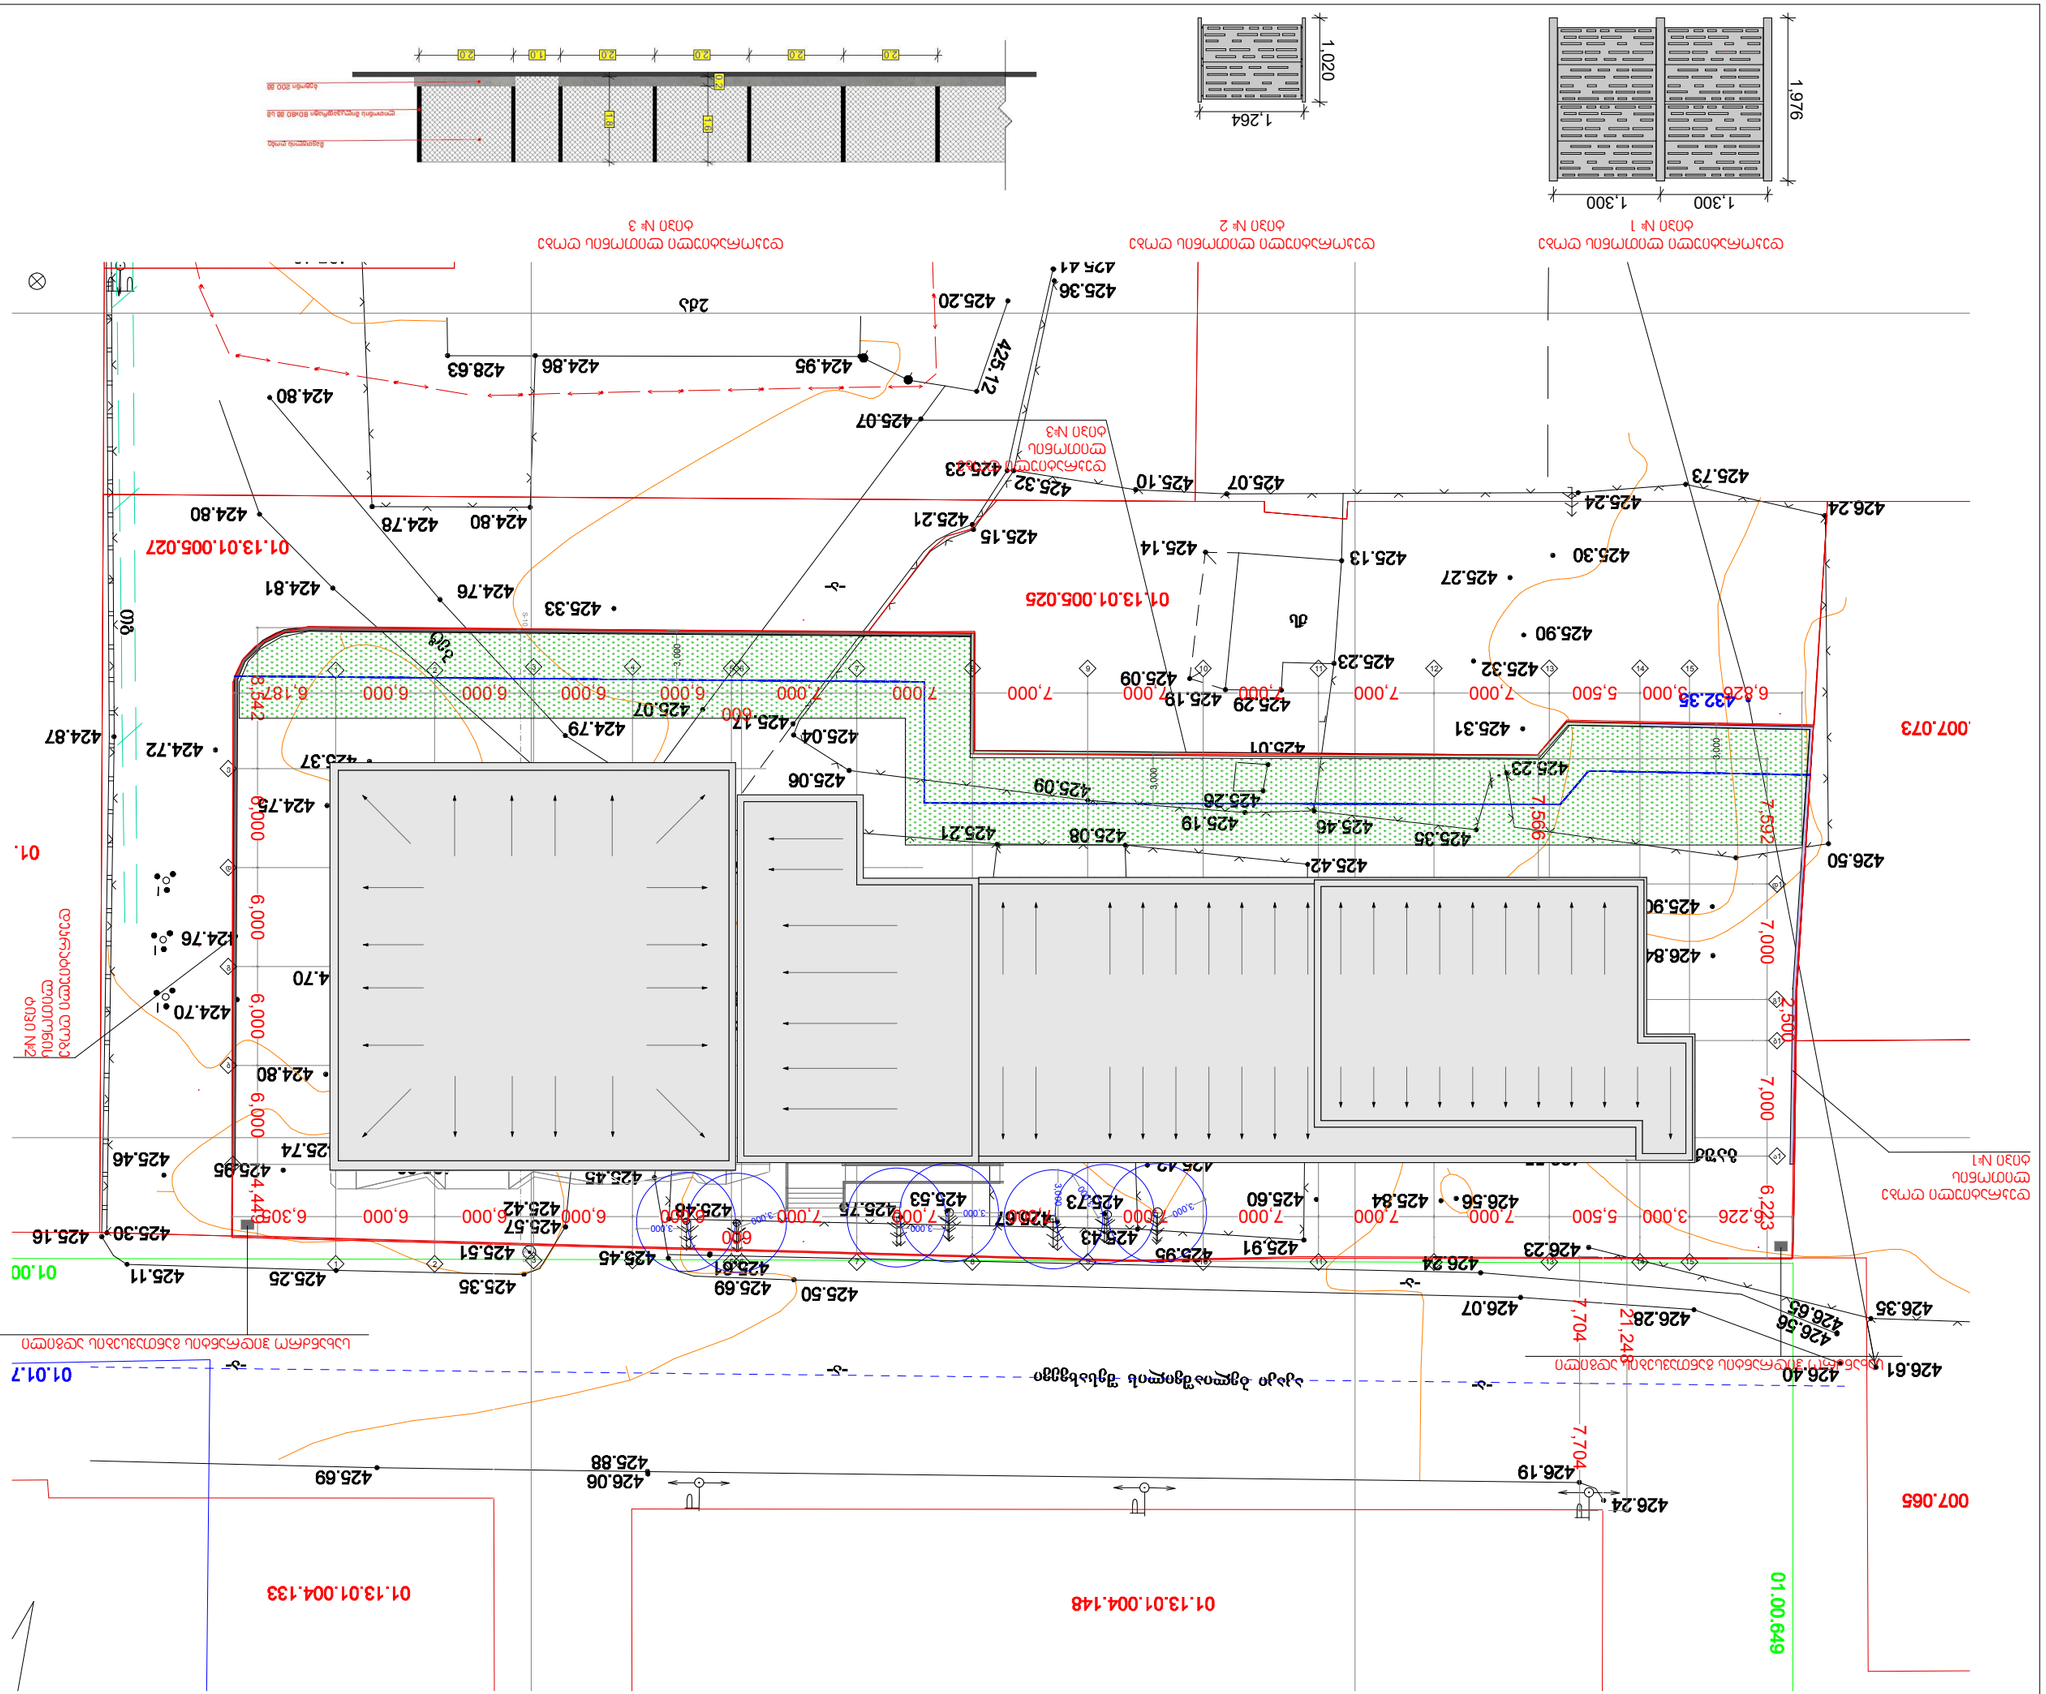

ВЕРТИКАЛНА ПЛАНИРОВКА
ВЕРТИКАЛНА ПЛАНИРОВКА
ВЕРТИКАЛНА ПЛАНИРОВКА
01.13.01.005.025
01.13.01.005.027
01.13.01.004.148
01.13.01.004.133
01.00.649
01.01.7
01.00
007.073
007.065
425.30
425.16
425.11
425.25
425.35
425.50
425.69
425.45
425.51
425.57
425.42
425.48
425.74
425.46
425.85
424.80
424.70
424.76
424.72
424.87
424.81
424.76
424.80
424.78
424.80
425.33
425.37
425.79
425.04
425.17
425.07
425.06
425.09
425.26
425.19
425.46
425.35
425.08
425.21
425.42
425.90
426.24
426.19
425.88
426.06
425.69
426.24
426.50
425.73
425.24
425.07
425.10
425.32
425.23
425.21
425.15
425.14
425.13
425.27
425.30
425.90
425.31
425.23
425.09
425.18
425.29
425.23
425.32
425.36
426.61
426.40
426.56
426.65
426.35
426.28
426.07
426.23
425.91
425.95
425.43
425.61
425.73
425.53
425.48
425.60
425.84
426.56
425.54
425.60
425.84
426.84
425.90
425.37
425.31
425.01
425.22
425.36
425.41
425.20
425.12
424.95
424.86
428.63
424.80
425.07
425.23
425.32
425.10
425.07
425.73
425.24
426.24
6,000
6,000
6,000