ტოპოგრაფიული
გეგმა

ქალაქი თბილისი, დასახლება ქვემო
ალეკსეევკა მიწის ნაკვეთის ფართობი 3908კვ.მ.

მიწის ნაკვეთის საკადასტრო კოდი
01.19.24.017.026

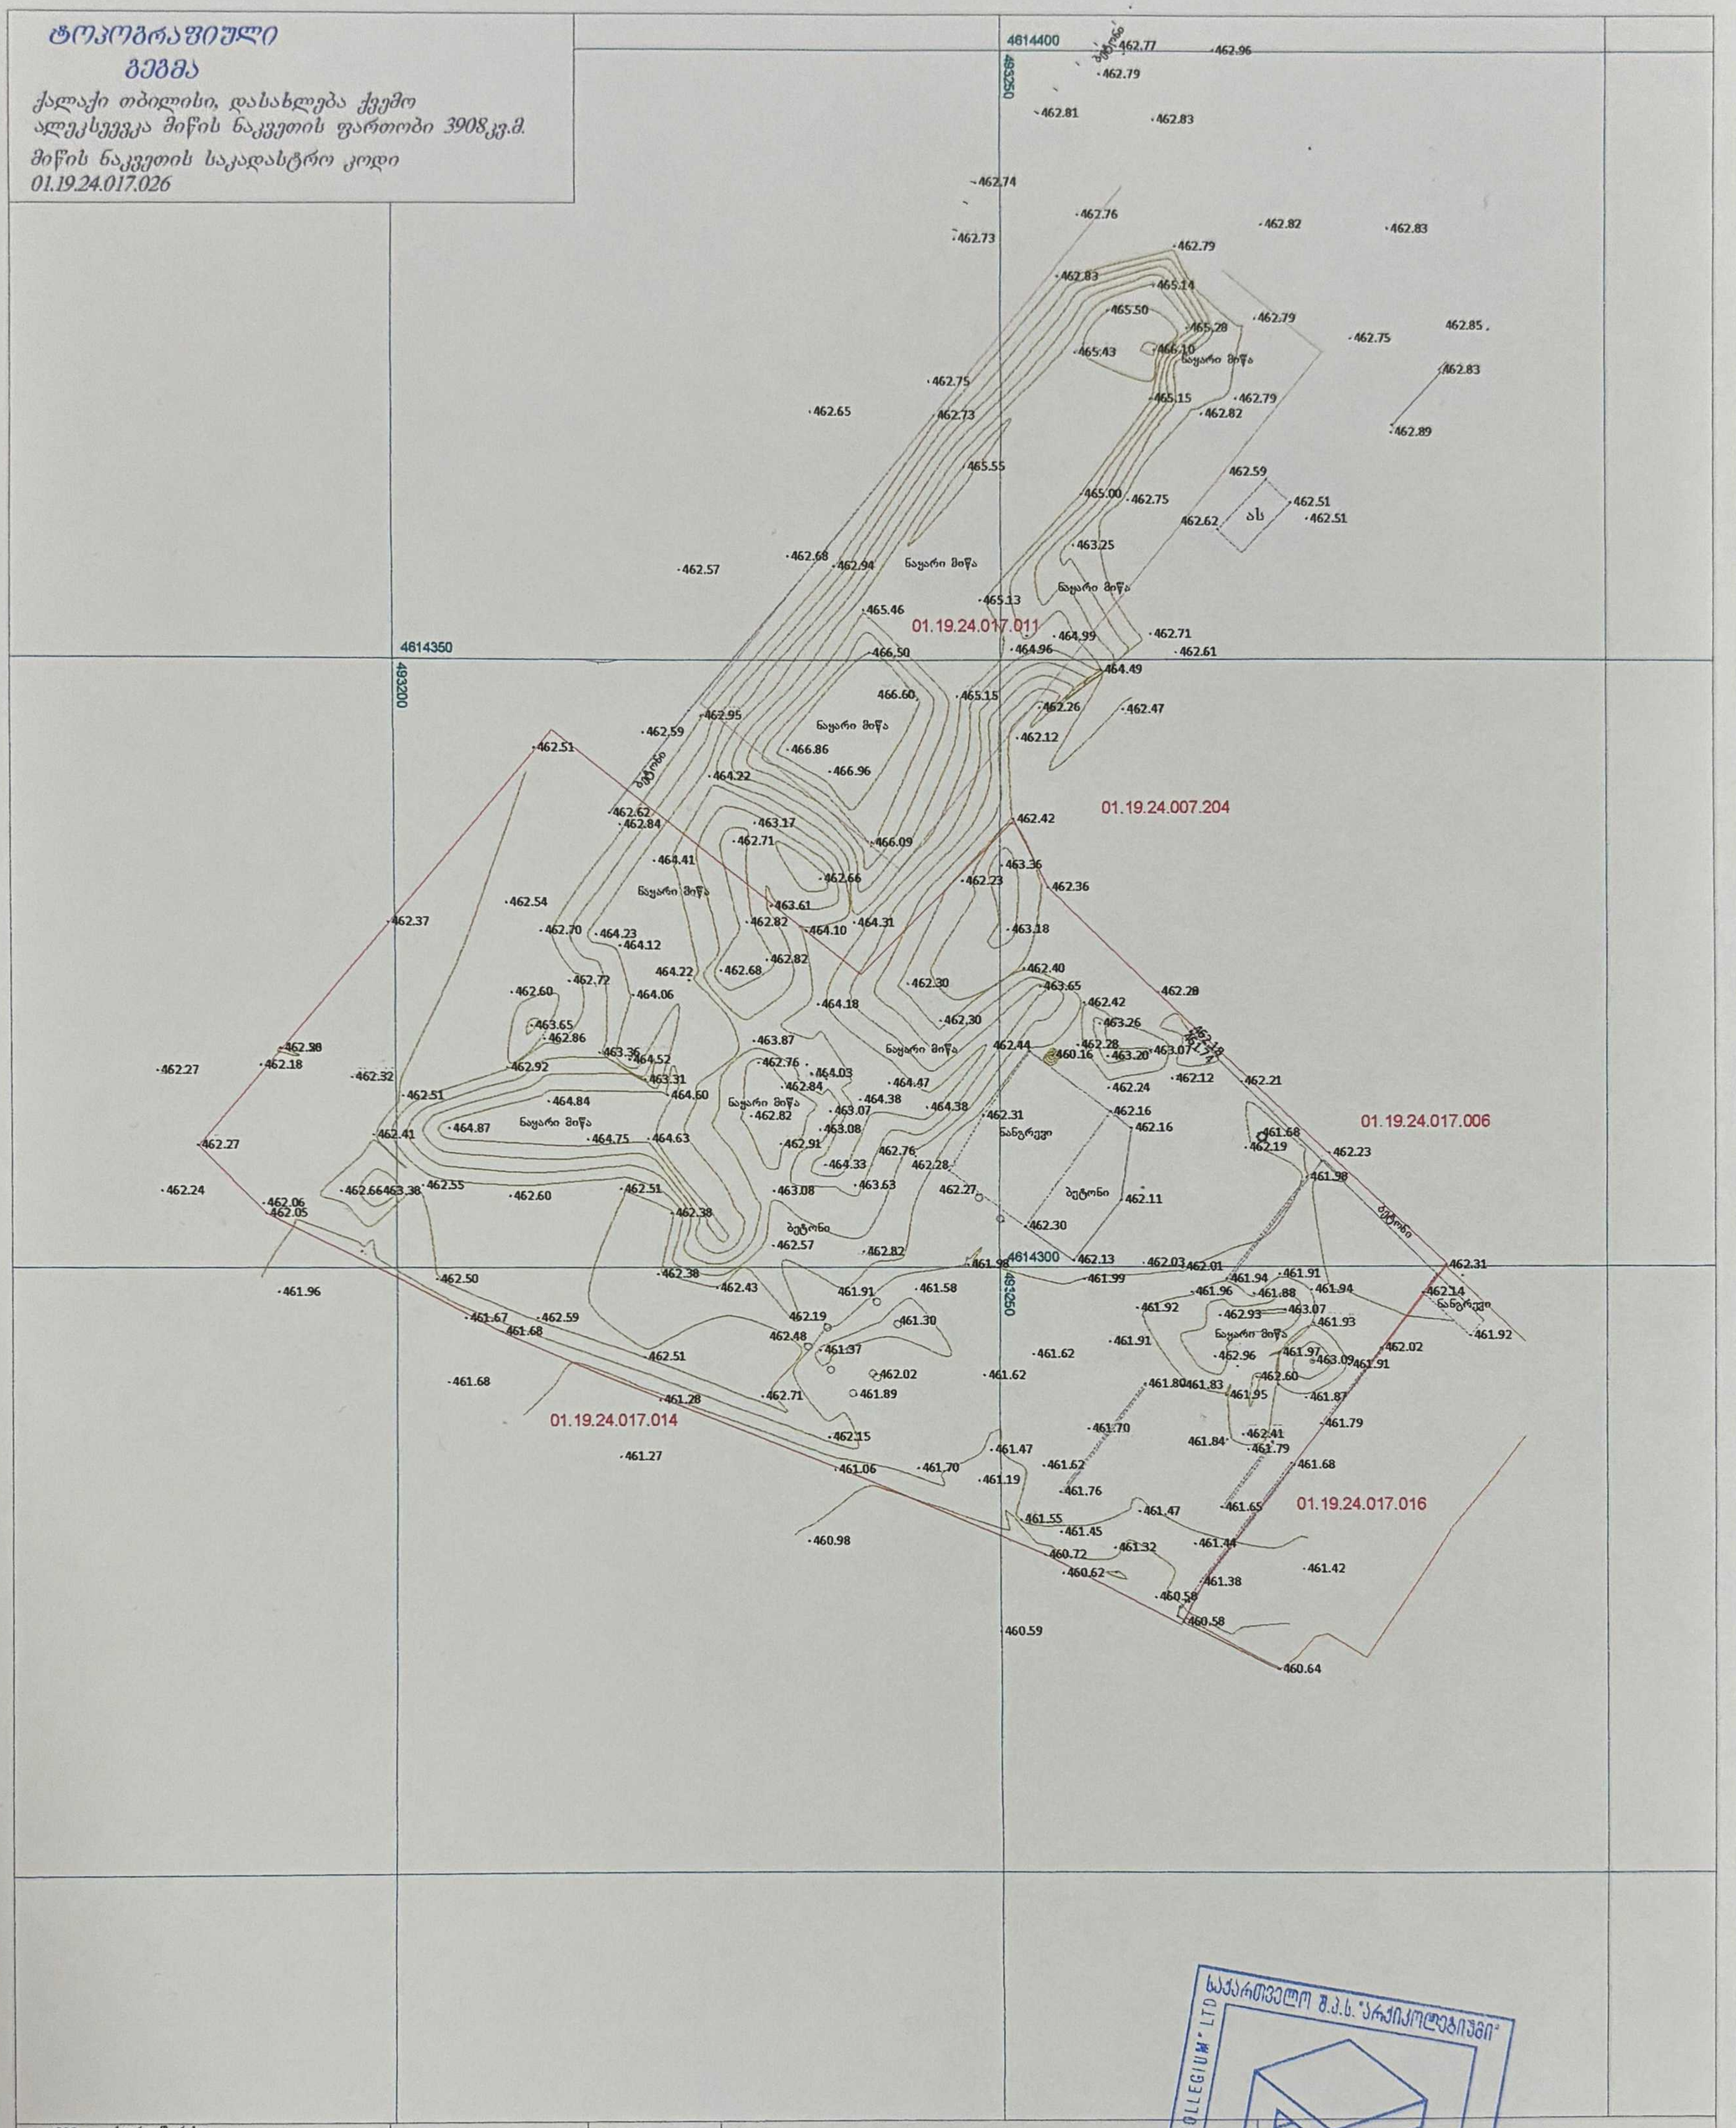

საერთაშორისო სისტემის	ქს ას შენობა	ა გზა	ფოთლოვანი ხე
კოორდინატები დამაგრებული	მშენ. მშენებარე	ელ-განათების	ხეხილი
წერტილები	ფარდული	ლამპიონი ელექტრო	წიწვოვანი ხე
ღობე მავრთულის		ჯიხური	კიპარისი
ღობე ლითონის	კონტური	კანალიზაცია	პალმა
ქვის კედელი	ფლატე	გაზის მილი	ბუჩქი
საყრდენი, სამაგრი		წყლის მილი	ბუჩქნარი
კედელი		კომუნიკაციების ჭები	ვენახი
			ტუია
			ნერგები
			გაზონი
			მდელო
			ველი

GEORGIA "ARCHICOLLEGIUM" LTD
საქართველო შ.პ.ს. "არქიკოლეგიუმი"
ARCHI
405004041

შ.პ.ს. „არქიკოლეგიუმი"		
შეასრულა		ა. თევზაძე
კომპ. უზრუნველყოფა		
მასშტაბი: 1:500		09.07.2024

ტოპოგრაფიული გეგმა

ქალაქი თბილისი, დასახლება ქვემო ალეკსეევკა მიწის ნაკვეთის ფართობი 3908კვ.მ.

მიწის ნაკვეთის საკადასტრო კოდი
01.19.24.017.026

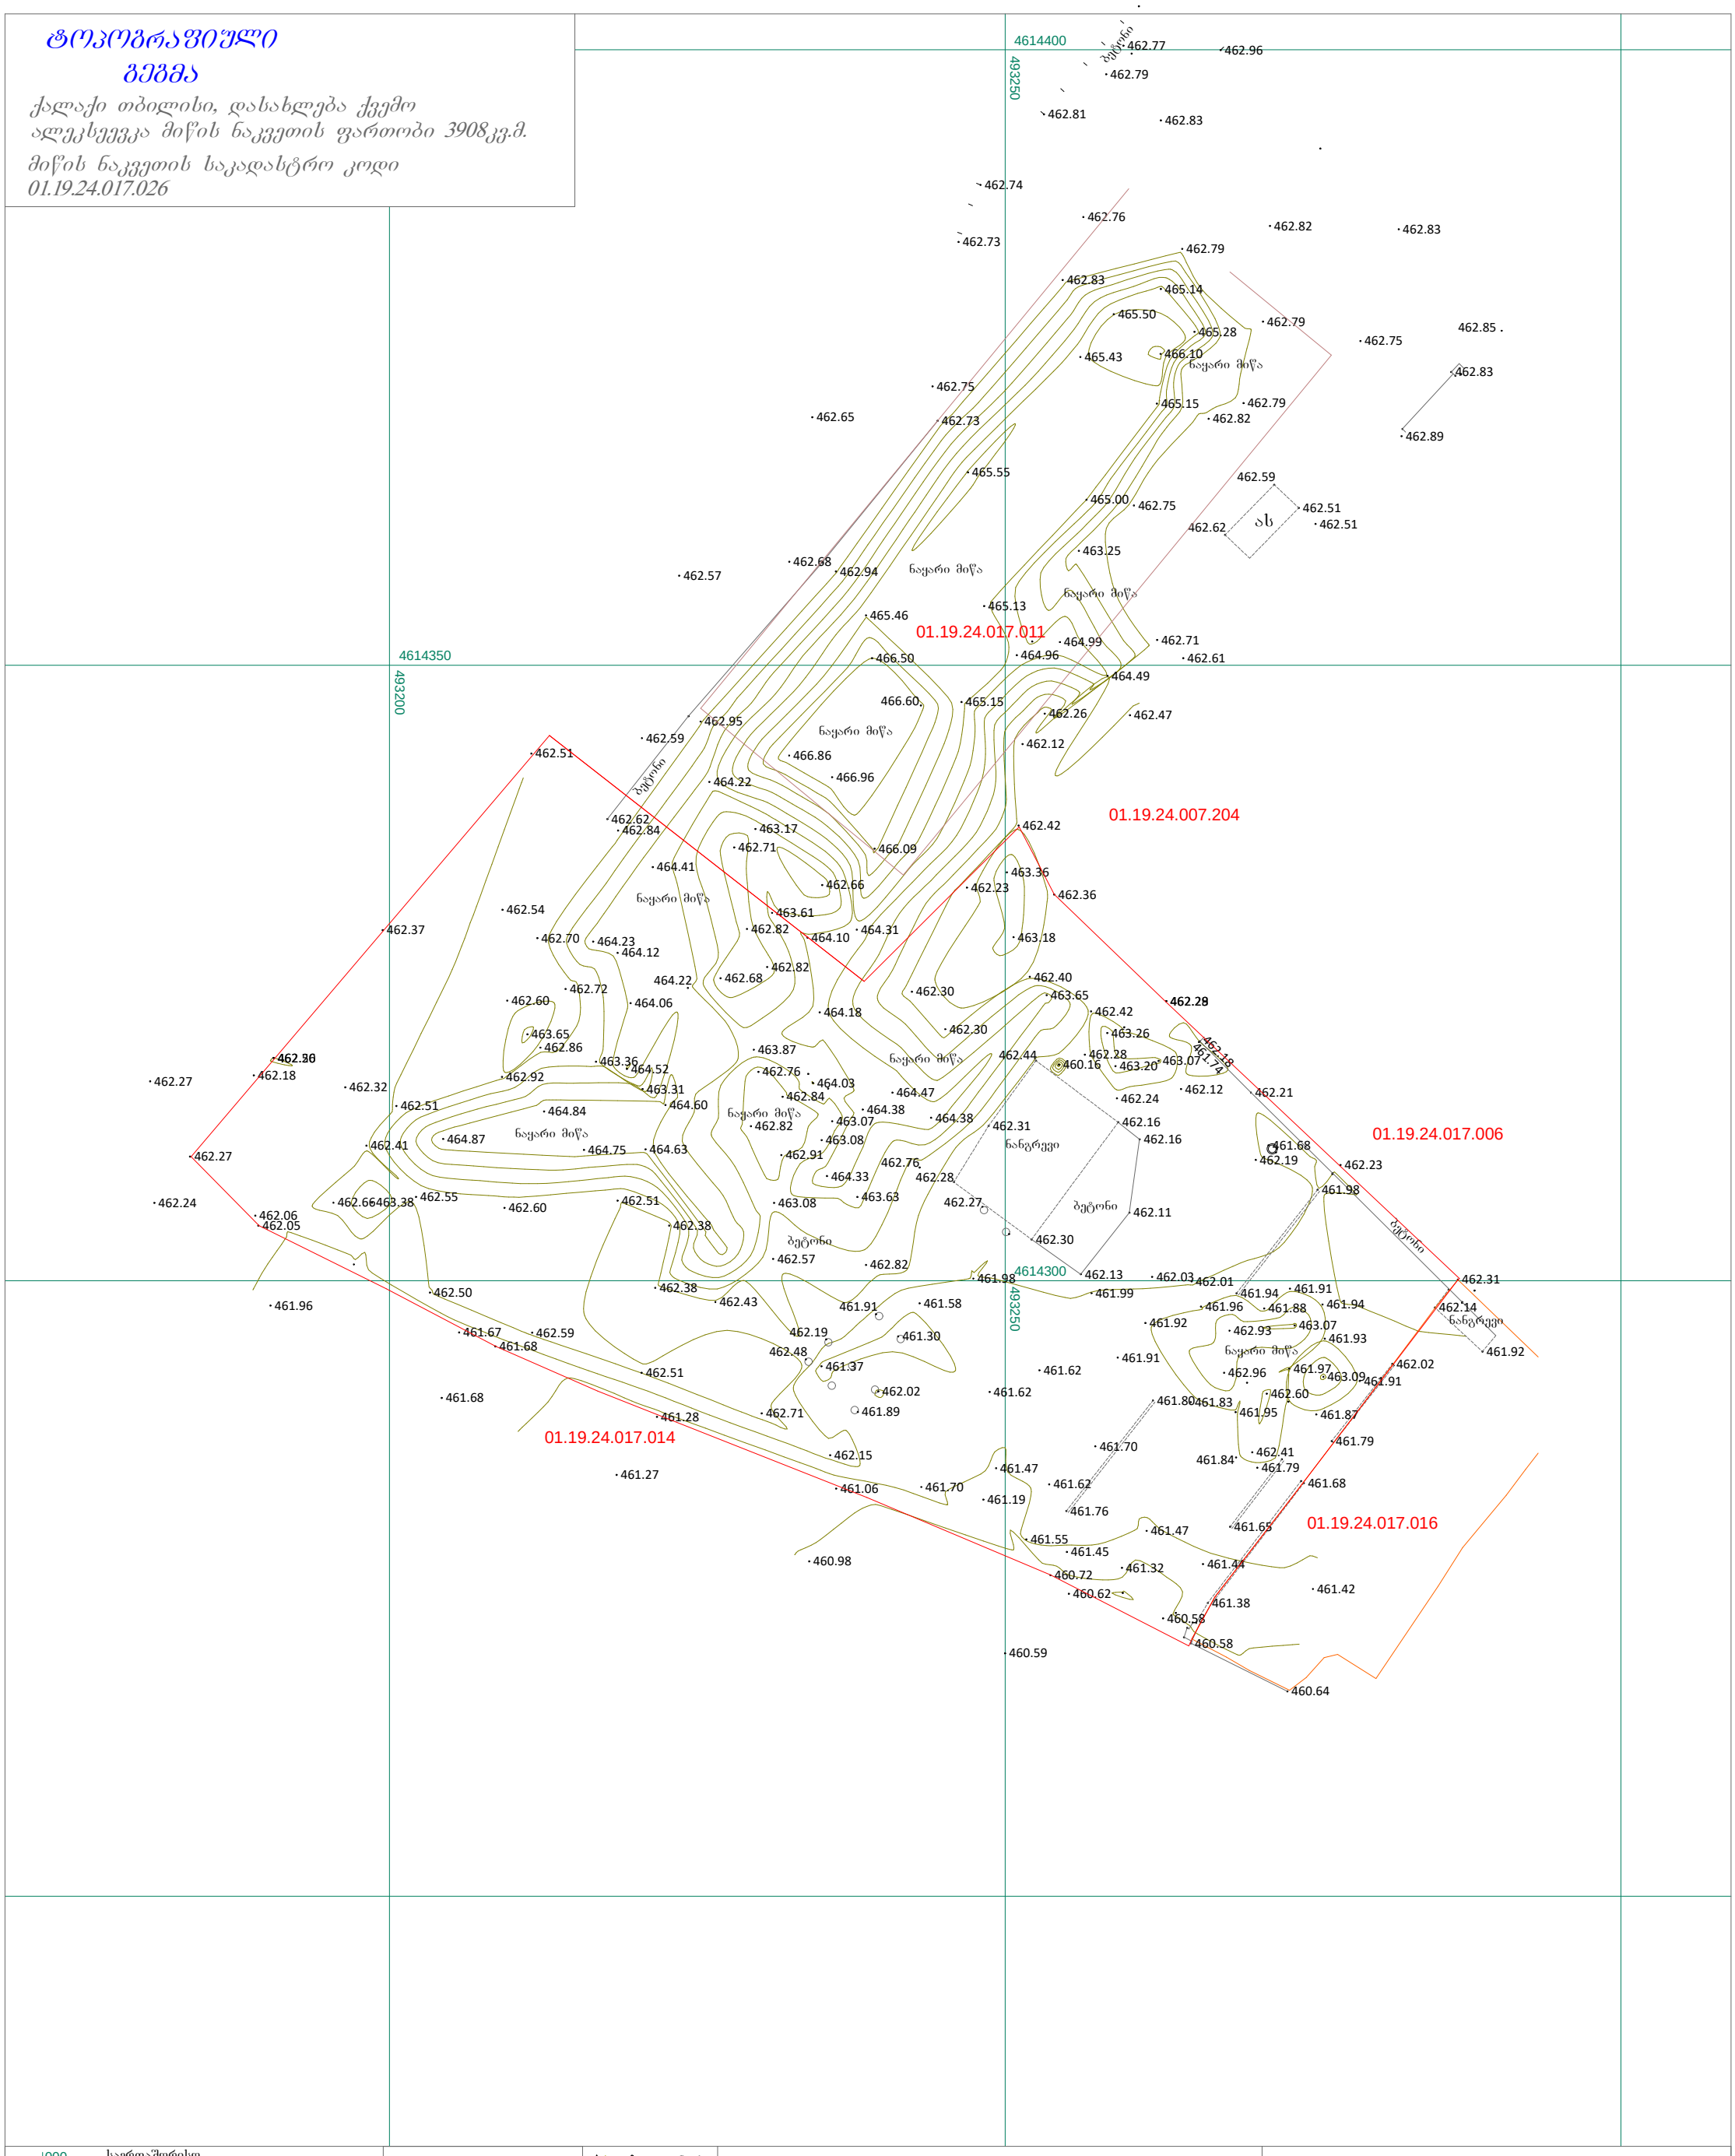

საერთაშორისო სისტემის	ქს ას შენობა	ა გზა	ფოთლოვანი ხე
კოორდინატები დამაგრებული	მშენ. მშენებარე	ელ-განათების	ხეხილი
წერტილები	ფარდული	ლამპიონი ელექტრო	წიწვოვანი ხე
ღობე მავრთულის		ჯიხური	კიპარისი
ღობე ლითონის	კონტური	კანალიზაცია	პალმა
ქვის კედელი	ფლატე	გაზის მილი	ბუჩქი
საყრდენი, სამაგრი		წყლის მილი	ბუჩქნარი
63.25 კედელი		კომუნიკაციების ჭები	ვენახი
			ტუია
			ნერგები
			გაზონი
			მდელო
			ველი

შ.პ.ს. „არქიკოლეგიუმი"

შეასრულა		ა. თევზაძე
კომპ. უზრუნველყოფა		
მასშტაბი: 1:500		09.07.2024



ექსპლიკაცია

საპროექტო ორგანიზაცია

შ.პ.ს.
"არქიკოლეგიუმი"

ქ. თბილისი
გ. დანელიას ქ. №19
ტელ: 579940644

პროექტის მისამართი

ქალაქი თბილისი,
დასახლება ქვემო ალექსეევკა

პროექტის სახელწოდება

საწყობი

დამკვეთი

შ.პ.ს. "ჯეოფაიფ ჩემიკალ"

ნახაზი

გენგეგმა

მთ. არქიტექტორი	თ. მურვანიძე
ავტორი	ი. ჩაგანავა
შეასრულა	ი. ჩაგანავა
შეამოწმა	თ. მურვანიძე

მასშტაბი
1:500

პირობითი აღნიშვნები

მიწის ნაკვეთის საკადასტრო აღნიშვნები

ჭრილის ხაზი

ნიშნული გეგმაზე, ფასადზე, ჭრილზე