მრავალბინიანი საცხოვრებელი სახლი
ქალაქი თბილისი, აბაიშვილის ქუჩა №7,

ავტოსადგომი
(ს/კ: 01.19.19.004.008)
სახანძრო სისტემების პროექტი

	სადენის მიმართულება ზევით (The Directions Of The Cable Upward)		ძვემოდან ამოსული სადენი (Cable From Below)
	სადენის მიმართულება ძვევით (The Directions Of The Cable Downward)		ზემოდან ჩამოსული სადენი (Cable From Above)

*შენიშვნა: მოწყობილობების ზომები არ შეესაბამება მასშტაბს
*Reference: The Dimensions Of The Devices Do Not Match The Scale

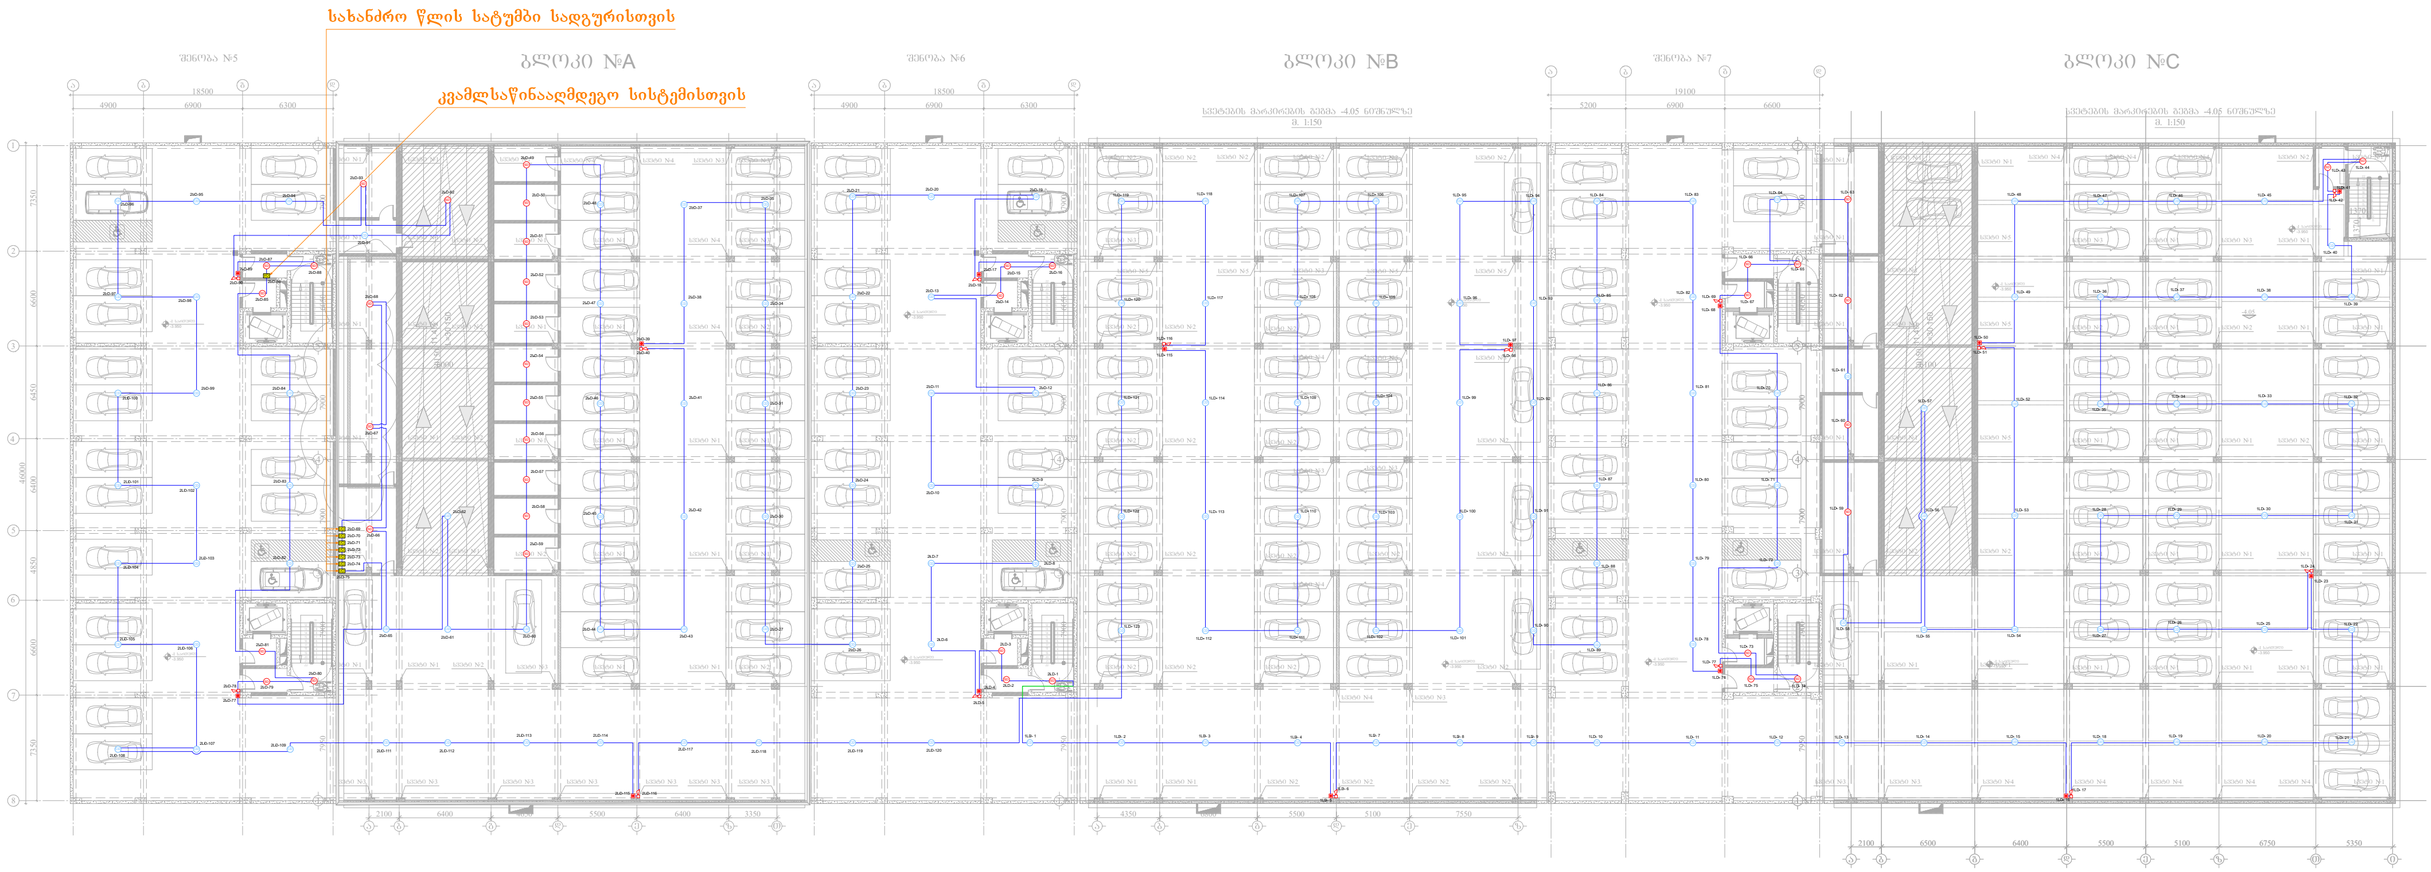

CD	კომბინირებული დეტექტორი (Combined Detector)	ცალი (Piece)	156
SD	კვამლის დეტექტორი (Smoke Detector)	ცალი (Piece)	41
	სახანძრო სირენა (Fire Alarm Siren)	ცალი (Piece)	15
	სახანძრო ღილაკი (Fire Alarm Button)	ცალი (Piece)	15
I/O	შემსვლელ/გამომსვლელი მოდული (Input/Output Module)	ცალი (Piece)	8
	სახანძრო სადენი (Fire Cable)	მეტრი (Meter)	2820

შპს „არქსტუდია“		მრავალბინიანი საცხოვრებელი სახლი ქალაქი თბილისი, აბაიშვილის ქუჩა №7	შურც. ზომა: A2
დირექტორი	ლ. შალიძე	სახანძრო-საგანგაშო სისტემის პროექტი (სიგნალიზაცია)	შურც. რაოდ: 15
შემსრულებელი	გ.ცეცხლაური	ბეჭმა -3.950 ნიშნულზე	
შეამოწმა	ი. ჯერეთელი	მასშტაბი 1:300	შურც. №:1

*შენიშვნა: მოწყობილობების ზომები არ შეესაბამება მასშტაბს
*Reference: The Dimensions Of The Devices Do Not Match The Scale

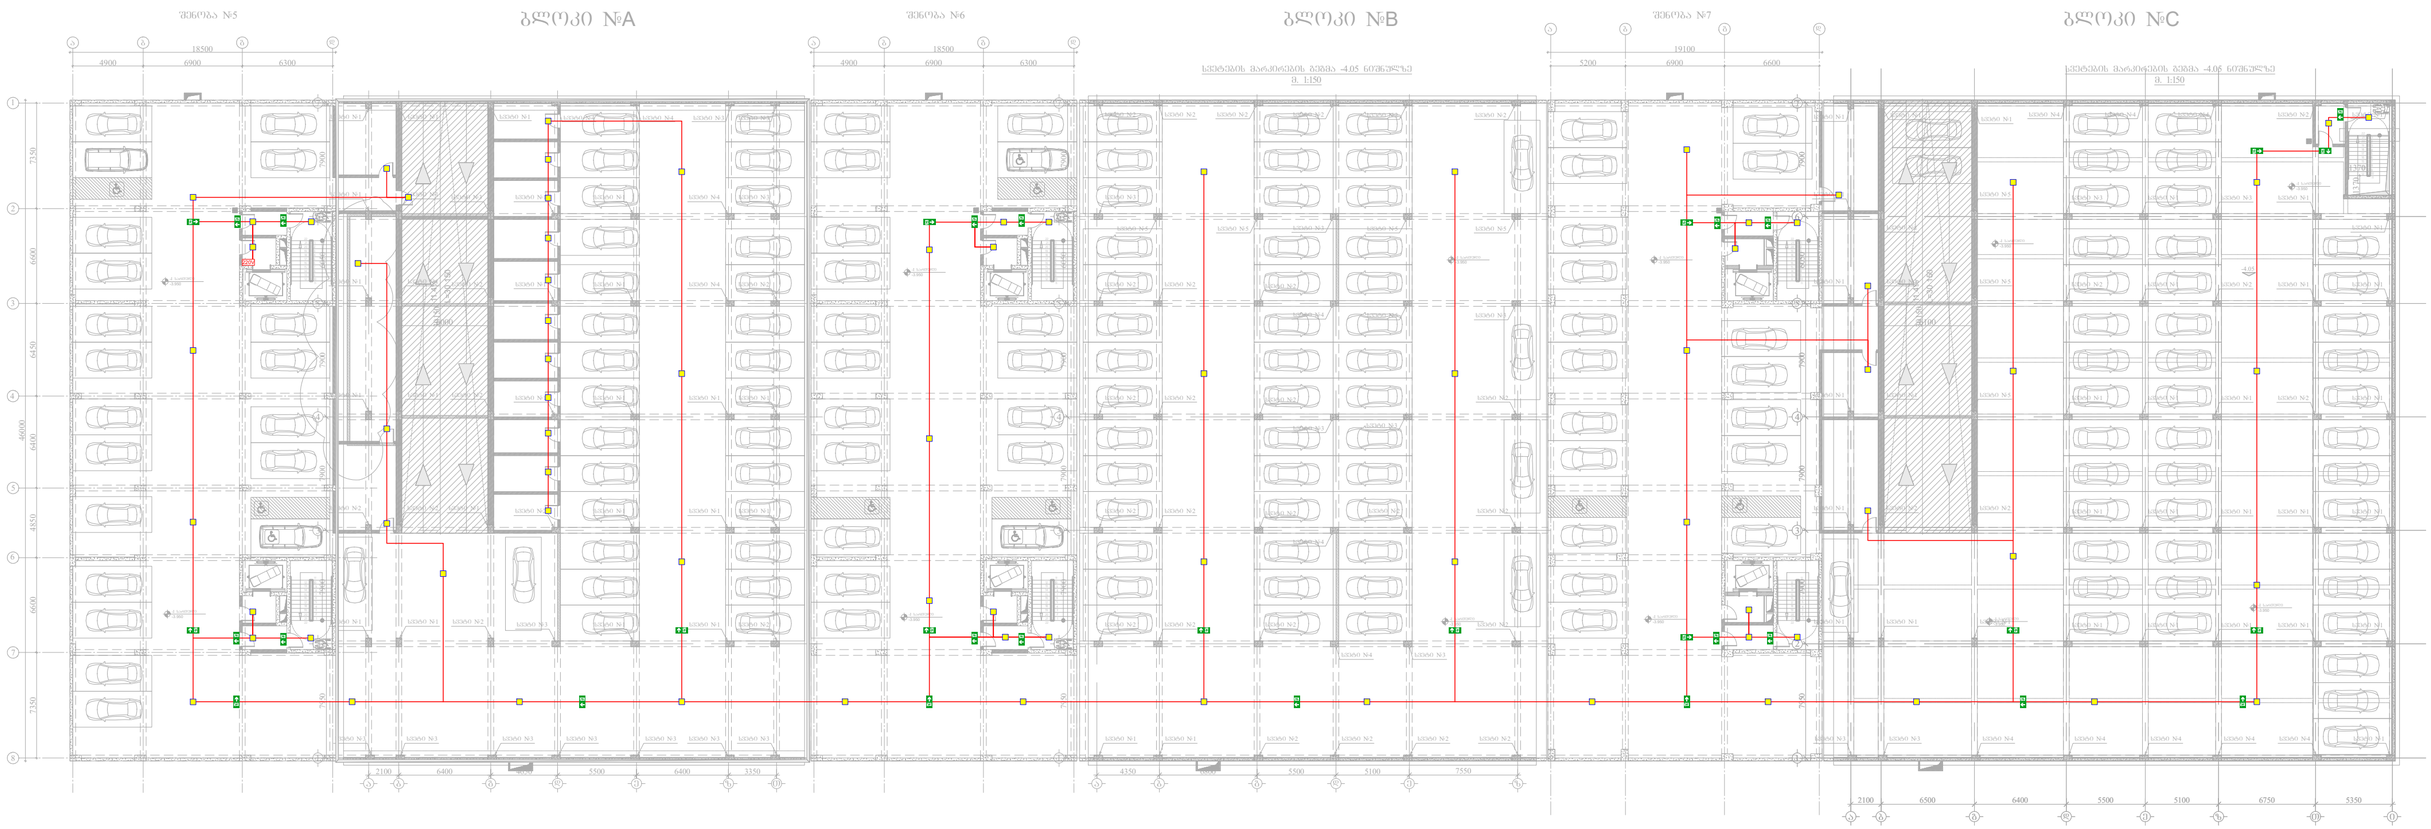

	ავარიული განათების ნათურა (Emergency Light Bulb)	ცალი (Piece)	78
EXIT	გასასვლელი მანიშნებელი (Exit)	ცალი (Piece)	0
	ავარიული გასასვლელი მანიშნებელი - გვერდით (Exit Arrow - Sideway)	ცალი (Piece)	9
	ავარიული გასასვლელი მანიშნებელი - პირდაპირ (Exit Arrow - Forward)	ცალი (Piece)	24
	დენის კვების სადენი (Power Supply Cable)	მეტრი (Meter)	1200

შპს „არქსტუდია“

			მრავალბინიანი საცხოვრებელი სახლი ქალაქი თბილისი, აბაიშვილის ქუჩა №7
პროექტორი	ლ. შველიძე		ადამიანთა ევაკუაციის მართვის სისტემის პროექტი (ავარიული განათება)
მესრულებელი	ა. ბოგოლაური		ბეტმა -3.950 ნიშნულზე
შეამოწმა	ი. წერეთელი		მასშტაბი 1:300

შურც. ზომა:	A2
შურც. რაოდ:	14
შურც. №:	1

	სადენის მიმართულება ზევით (The Directions Of The Cable Upward)		ქვემოდან ამოსული სადენი (Cable From Below)
	სადენის მიმართულება ქვევით (The Directions Of The Cable Downward)		ზემოდან ჩამოსული სადენი (Cable From Above)

*შენიშვნა: მოწყობილობების ზომები არ შეესაბამება მასშტაბს
*Reference: The Dimensions Of The Devices Do Not Match The Scale



	ჭერის ხმამაღლამოლაპარაკე (Ceiling Loudspeaker)	ცალი (Piece)	0
	კედლის ხმამაღლამოლაპარაკე (Wall Loudspeaker)	ცალი (Piece)	76
	სადენი (Cable)	მეტრი (Meter)	1200

შპს „არქსტუდია“			მრავალბინიანი საცხოვრებელი სახლი ქალაქი ობილისი, აბაშიძვილის ქუჩა №7
დირექტორი	ლ. შველიძე		სახანძრო-საბანაშო სისტემების პროექტი (ბახმოვანება/მაუწყებლობა)
შემსრულებელი	ა. ბოგოლაური		ბეზმა -3.950 ნიშნულზე
შეამოწმა	ი. წერეთელი		მასშტაბი 1:300

შრომ. ზომა:	A2
შრომ. რაოდ:	14
შრომ. №:	1

Note: The dimensions of the devices do not match the scale
შენიშვნა: მოწყობილობების ზომები არ შეესაბამება მასშტაბს

Upgrade: Upright, standard response, 68°, 1/2" NPT, K=5.6 სპრინკლერი: მდგარი, სტანდარტული რეაგირება, 68°, 1/2" NPT, K=5.6	
Upgrade: Pendent, standard response, 68°, 1/2" NPT, K=5.6 სპრინკლერი: ჩამოკიდებული, სტანდარტული რეაგირება, 68°, 1/2" NPT, K=5.6	
Water pipe წყლის მილი	
Zone control valve assembly ზონალური კონტროლის სარქველის აგრეგატი	
Fire Cabinet სახანძრო კარადა	
Tank & Valve box წყალსაცავი და სარქველის ჭა	
Upgrade Line განახლების ხაზი	
Fire Cabinet Line სახანძრო კარადის ხაზი	
Fire Hydrant Line ხანძარსაწინააღმდეგო ჰიდრანტის ხაზი	
Tank & Valve line წყალსაცავის და სარქველის ხაზი	
Water Pipe (Hidden) წყალსადენი მილი (დაფარული)	

Block #5 area
N5 კორპუსის ფრაგმენტი

Block #A
№A კორპუსი

Block #B
№B კორპუსი

Block #C
№C კორპუსი

To fire brigade connection
სახანძრო მანქანის მისაერთებელი ადგილი

Parking Gate Pump Room
პარკინგის ჭიშკრის ტუმბოების ოთახი

Parking Gate Pump Room
პარკინგის ჭიშკრის ტუმბოების ოთახი



