








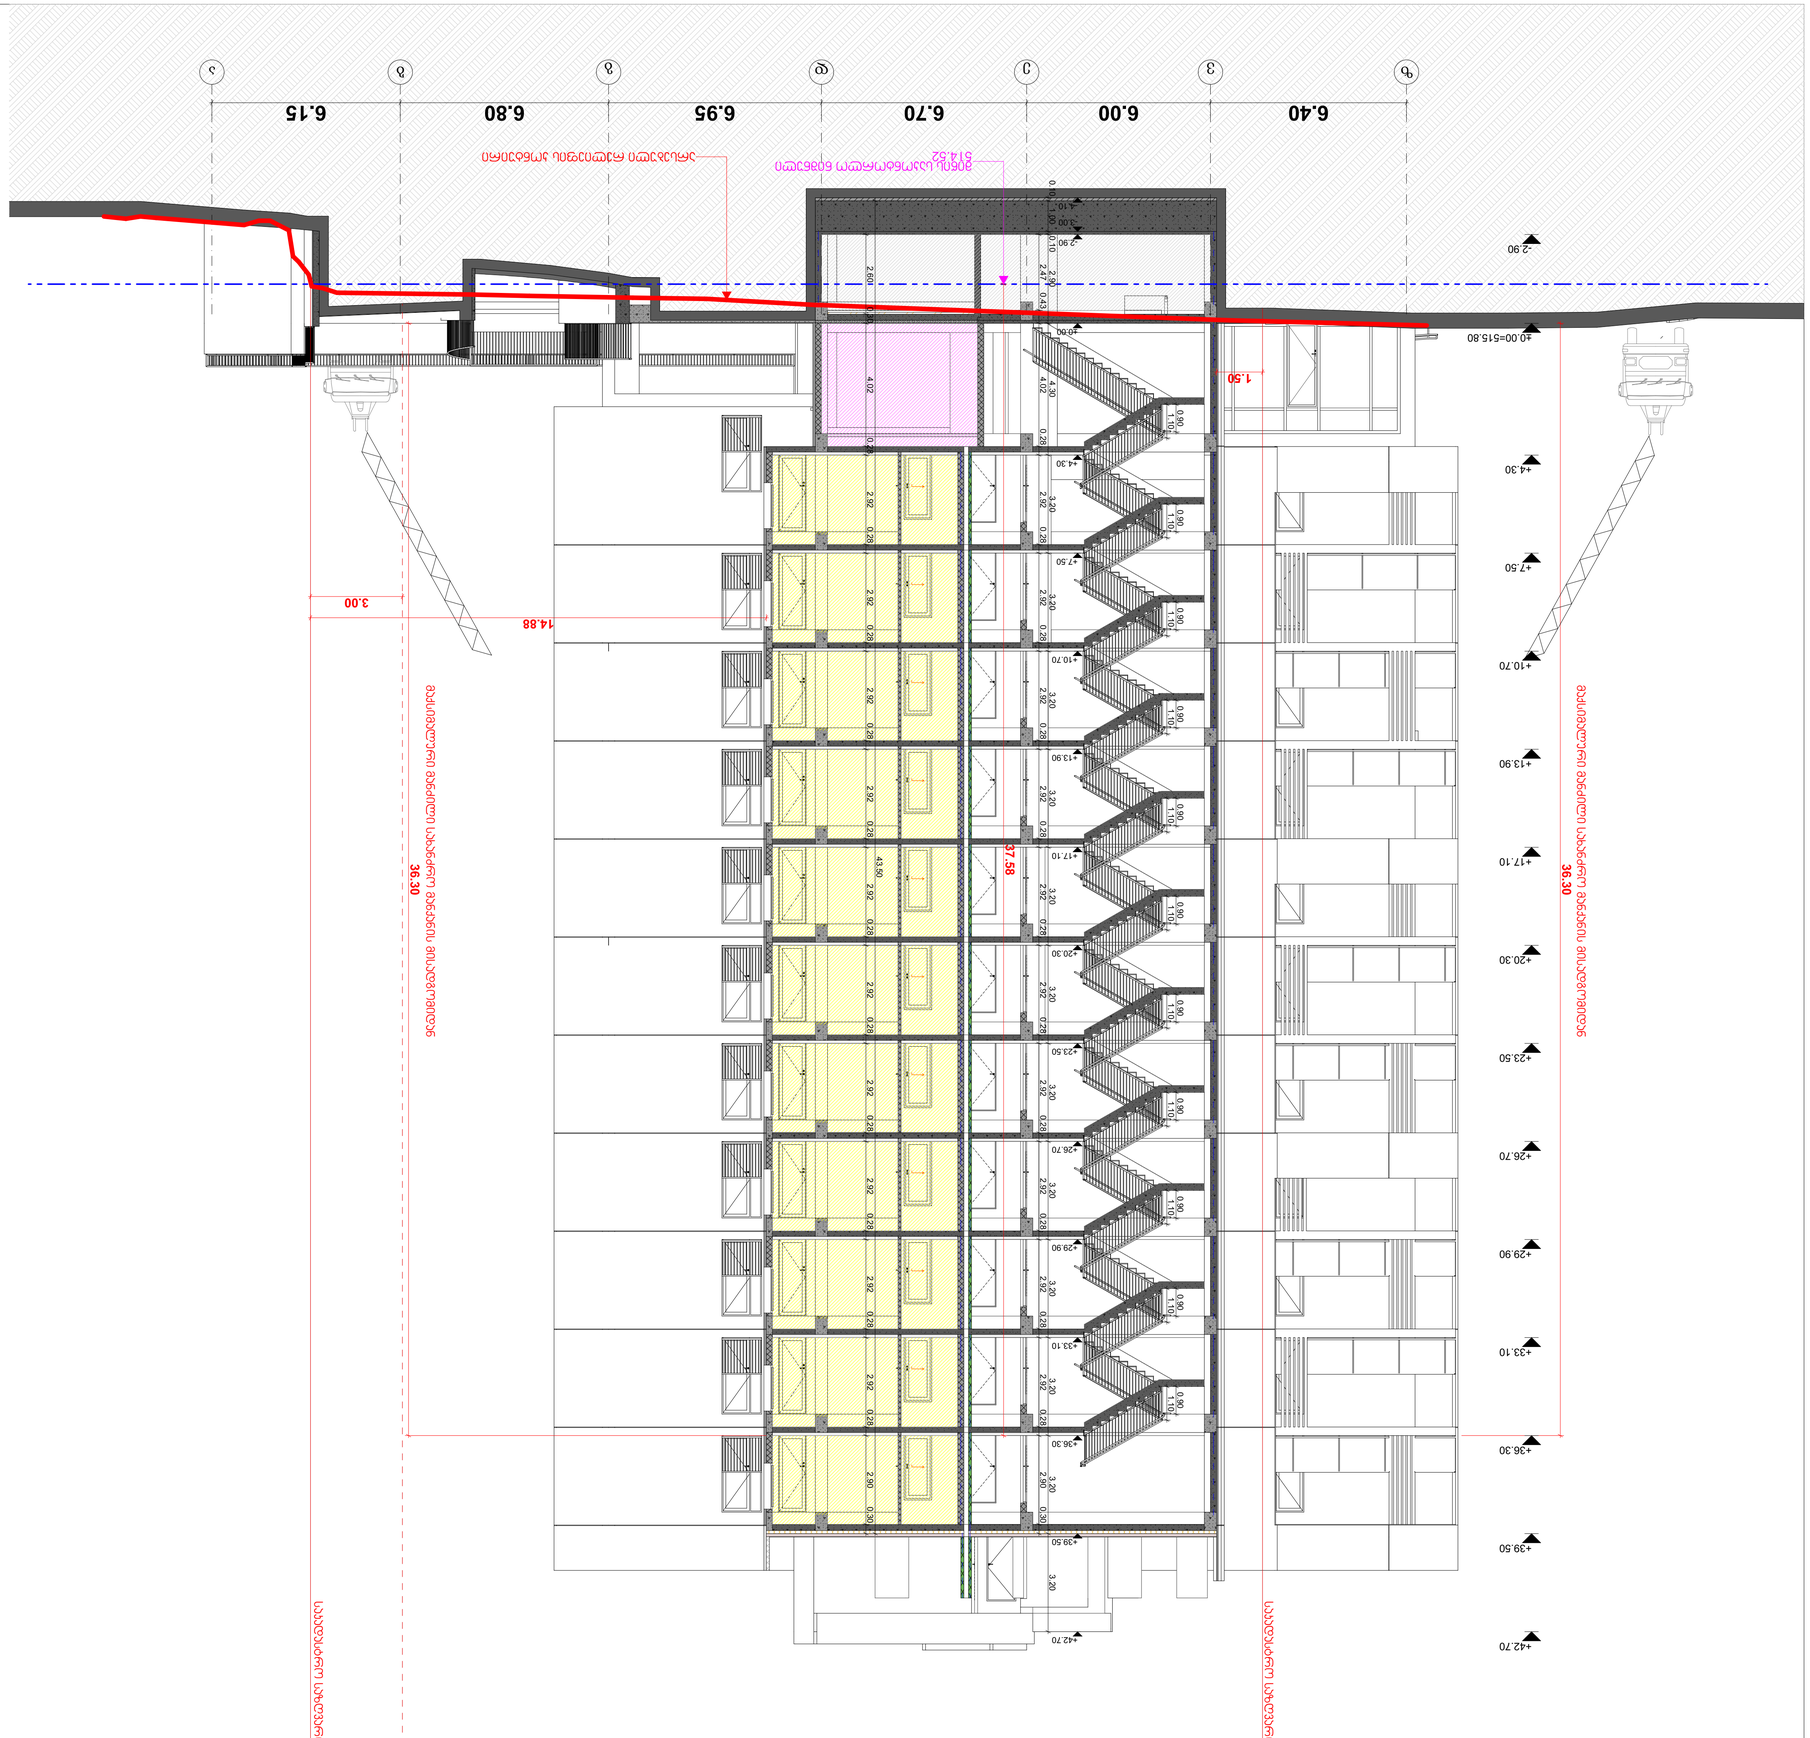

ნახაზის დასახელება: Drawing title	
ნახაზის N:	ფურცლის ზომა
Drawing Scale. A1	

2024 წ

Notes:

1. ნახაზზე ასახული ინფორმაცია საკონსტრუქციო ნაწილის შესახებ არის მხოლოდ ინფორმაციული ხასიათის.
2. ნახაზის ზომების აღება ნებისმიერი სახის ნახაზიდან დაუშვებელია.
3. ნახაზზე მოცემული ყველა ზომა უნდა შემოწმდეს ადგილზე სამუშაოების დაწყებამდე.

Drawing Status სამუშაო პროექტი	**Date** 2024

ფასადის 3-3 პროფილი

Elevation 3-3

1:100

| | | |

ავტომატიზირებული სისტემა	
ენერგოეფექტური საცხოვრებელი კომპლექსის მშენებლობა	
მისამართი: Address	
ქ. თბილისი, ვაკე-საბურთალოს რაიონი, ზ ჯ/მ 6 ნაკვეთი 01.11.10.013.335	
პროექტის ეტაპი	
Drawing Status	ეტაპი. Stage
Date	2024
ტექნიკური ზედამხედველობა: Technical supervision	
შპს "ს.ს.ჯ.ი.ნ.ი.ა" (405148086)	
პროექტირების ეტაპი: Design stage	
ტექნიკური პროექტი Technical project	
ავტორები: Authors	
არქიტექტურა Architecture	ა.ფაცია A.Patsia
კონსტრუქციები Constructions	
ინჟინერული სისტემები Engineering systems	
ნახაზის დასახელება: Drawing title	
ჭრილი 2-2	
ნახაზის N: Drawing No.	
A1	
2024 წ	

შენიშვნები:
Notes:

1. ნახაზზე ყველა განზომილება მოცემულია მილიმეტრებში, გარდა სხვა შემთხვევებისა.
2. ნახაზის ზომები უნდა შემოწმდეს ადგილზე სამუშაოების დაწყებამდე.
3. ნახაზის გამოყენება შესაძლებელია მხოლოდ მისი დანიშნულების მიხედვით.
ნებისმიერი ცვლილება ან დამატება ნახაზში უნდა შეთანხმდეს ავტორთან.

