
3.00
5.20
6.90
5.20
5.00
3.30
28.60
1
2
3
4
5
6
7
+42.70
+39.50
+36.30
+33.10
+29.90
+26.70
+23.50
+20.30
+17.10
+13.90
+10.70
+7.50
+4.30
3.20
4.30
12.86
1.31
1.80
2.20
5.30
0.90
1.47
1.63
3.60
3.60
3.60
1:20
0.00=51.80
0.15
0.15
0.30
0.15
0.15
0.30
0.15
0.15
0.30

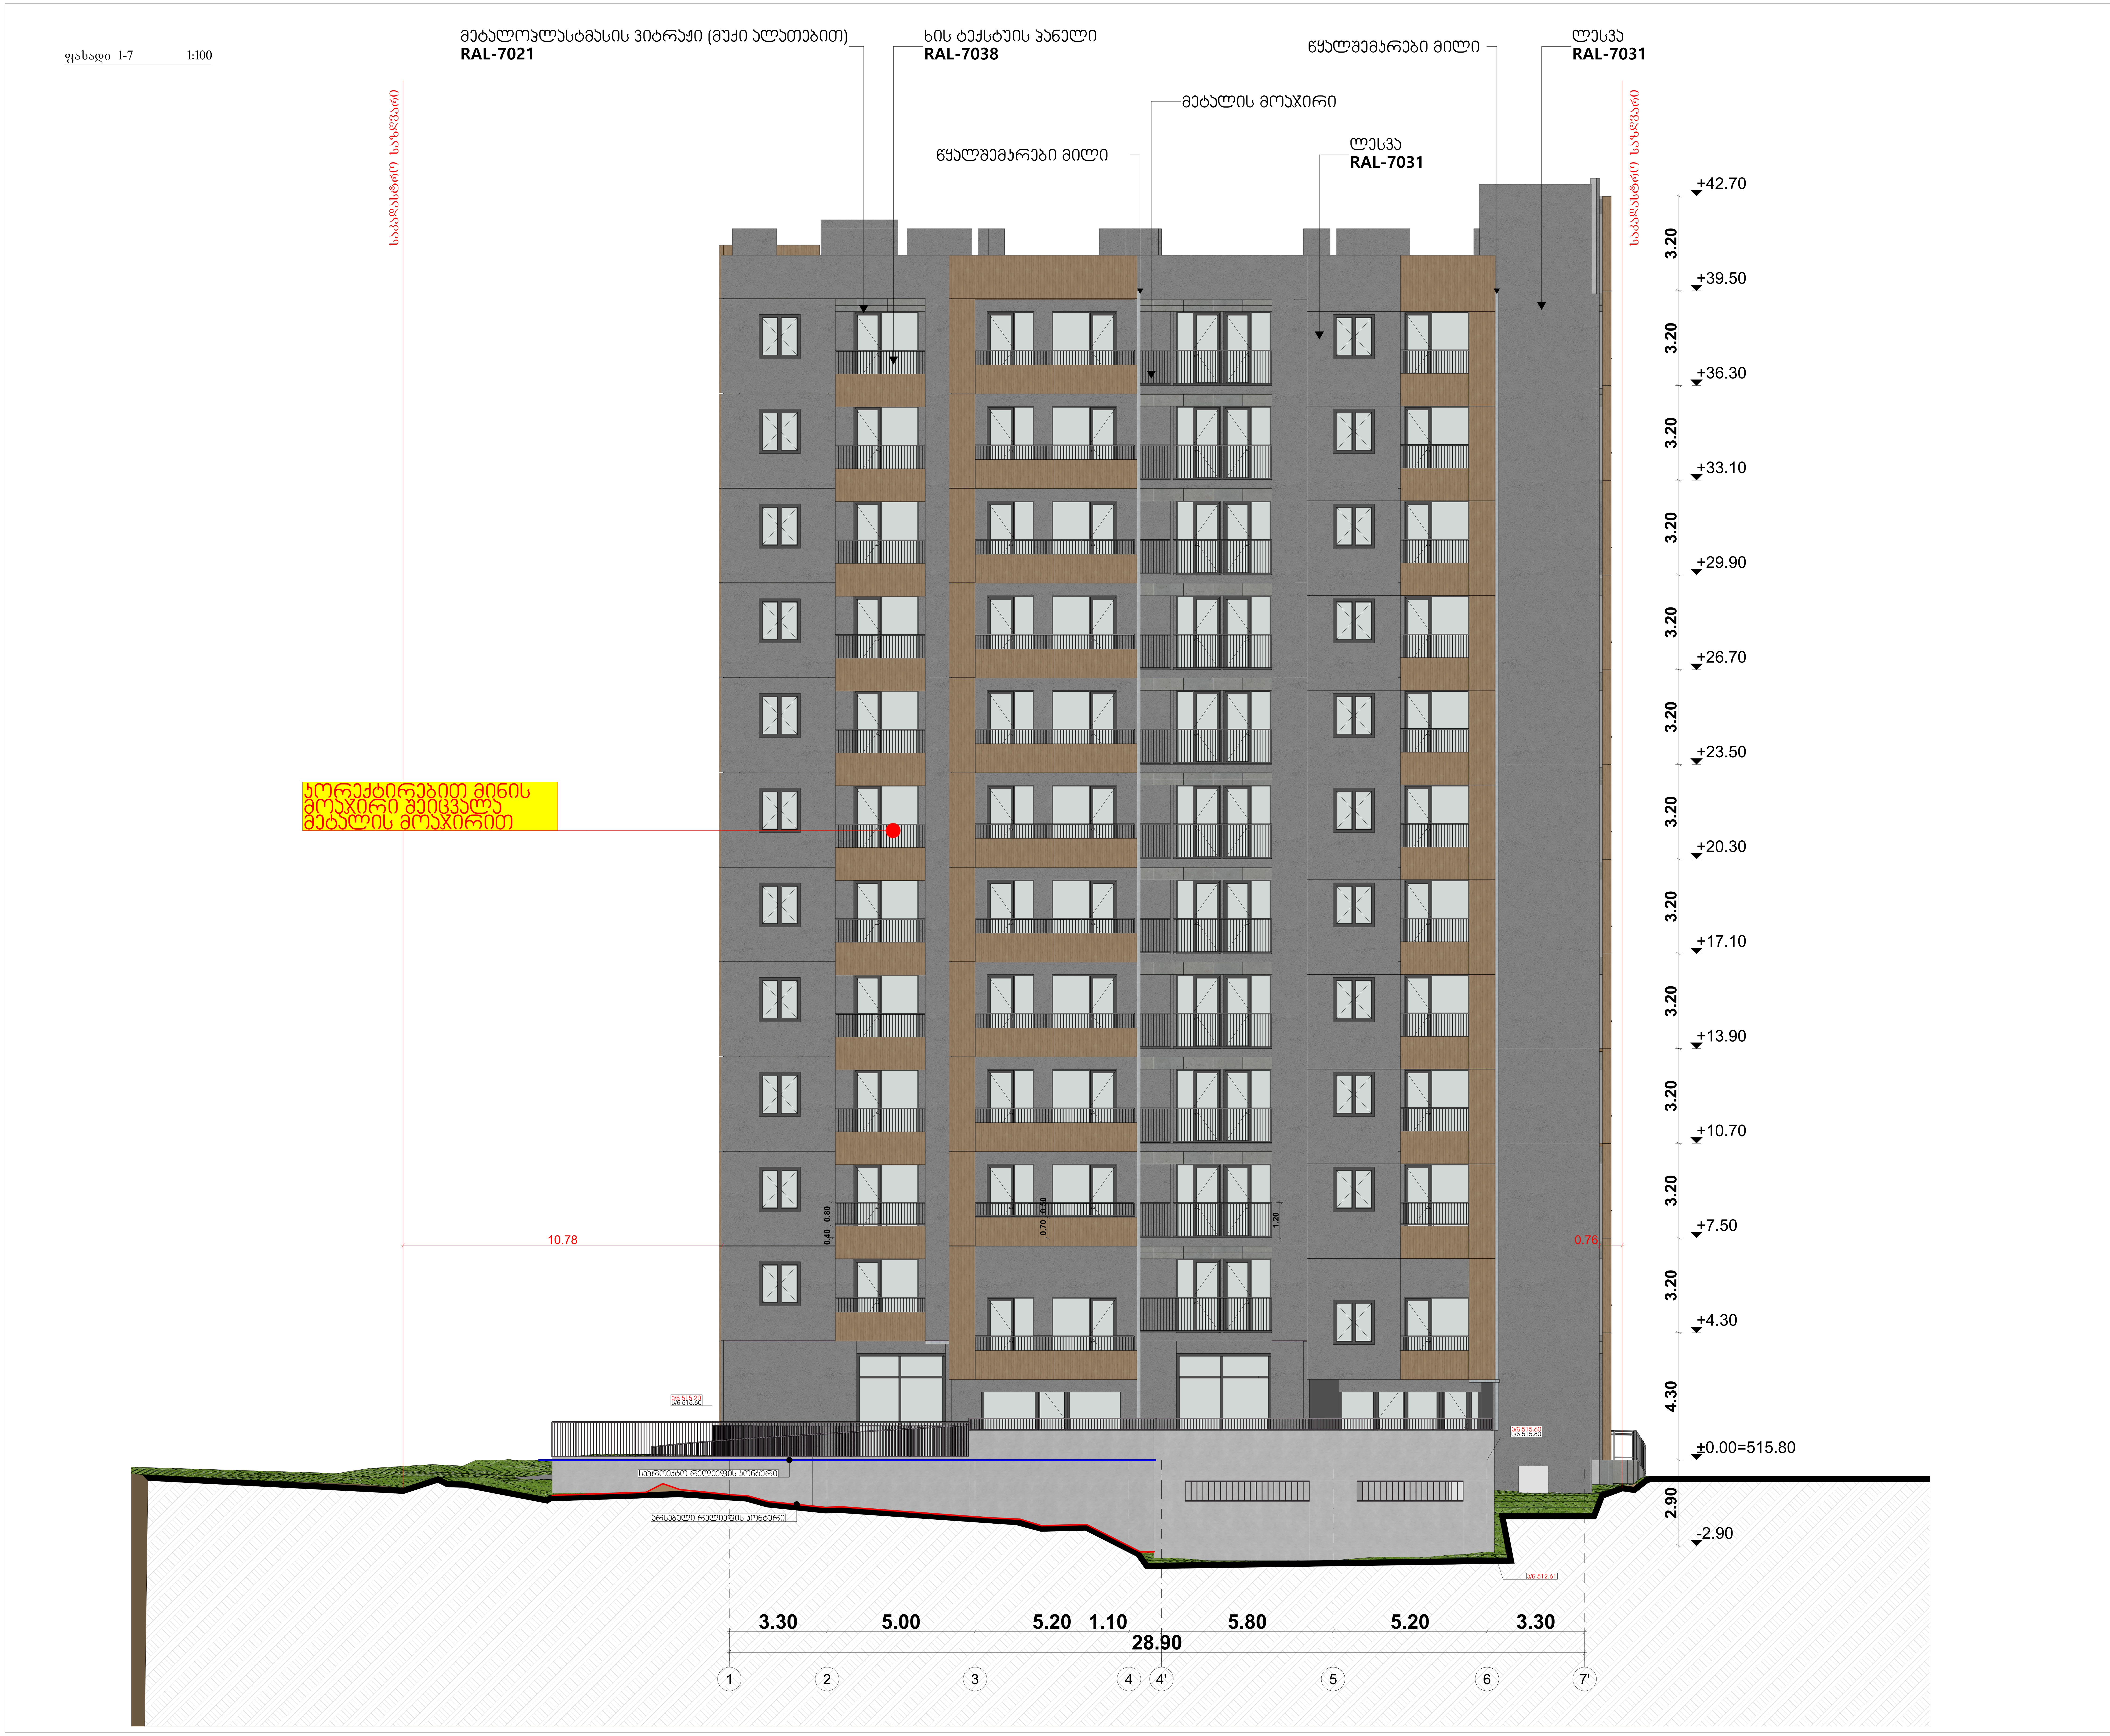


პროექტის დასახელება

მრავალბინიანი საცხოვრებელი სახლი

მისამართი:
Address

ქ, თბილისი, გლდანის დასახლება, V მ/რნ
01.11.10.013.335

პირობითი ნიშნები:

შენიშვნა:
Notes:

1. ნახაზზე ზომები მოცემულია მეტრებში.
2. ექსპლოატაციაში მიღებამდე პროექტში შესაძლებელია განხორციელდეს ცვლილებები.
3. ნახაზის ყველა ცვლილება მშენებლობის პროცესში შეთანხმებული უნდა იყოს პროექტის ავტორთან.

| პროექტის სტატუსი Drawing Status | შეს. თარიღი Date |
|---|---|
| არქიტექტურული პროექტის შეთანხმება, მშენებლობის ნებართვა | 2024 |

დამკვეთი:
შპს "სოლუმ დეველოპმენტი" (405148086)

შემსრულებლები
performers

| თანამდებობა | სახელი.გვარი | ხელმოწერა |
|---|---|---|
| მთ. არქიტექტორი | მარიამ ეფრემიძე | |
| არქიტექტორი | | |

ნახაზის დასახელება
Drawing title


| ფურცელი № | ფურცლის ზომა |
|---|---|
| მასშტაბი. Drawing Scale. | A1 |

2024 წ

ფასადი თ-ა 1:100




პროექტის დასახელება

მრავალბინიანი საცხოვრებელი სახლი

მისამართი:
Address

ქ. თბილისი, გლდანის დასახლება, V მკ/რნ 01.11.10.013.335

პირობითი ნიშნები:

შენიშვნა:
Notes:

1. ნახაზზე ზომები მოცემულია მეტრებში.
2. ექსპლოატაციაში მიღებამდე პროექტში შესაძლებელია განხორციელდეს ცვლილებები.
3. ნახაზის ყველა ცვლილება მშენებლობის პროცესში შეთანხმებული უნდა იყოს პროექტის ავტორთან.

| პროექტის სტატუსი<br>Drawing Status<br>არქიტექტურული პროექტის შემთანხმებლად, მშენებლობის ნებართვაა | შეს. თარიღი<br>Date<br>2024 |
|---|---|

დამკვეთი:
შპს "სოლარ დეველოპმენტი" (405148086)

| შემსრულებლები<br>performers | | |
|---|---|---|
| თანამდებობა | სახელი.გვარი | ხელმოწერა |
| მთ. არქიტექტორი | მარიამ ეფრემიძე | |
| არქიტექტორი | | |

ნახაზის დასახელება
Drawing title

ფასადი თ-ა

| ფურცელი № | ფურცლის ზომა |
|---|---|
| მასშტაბი.<br>Drawing Scale. | A1 |

2024

ფასადი ა-თ 1:100

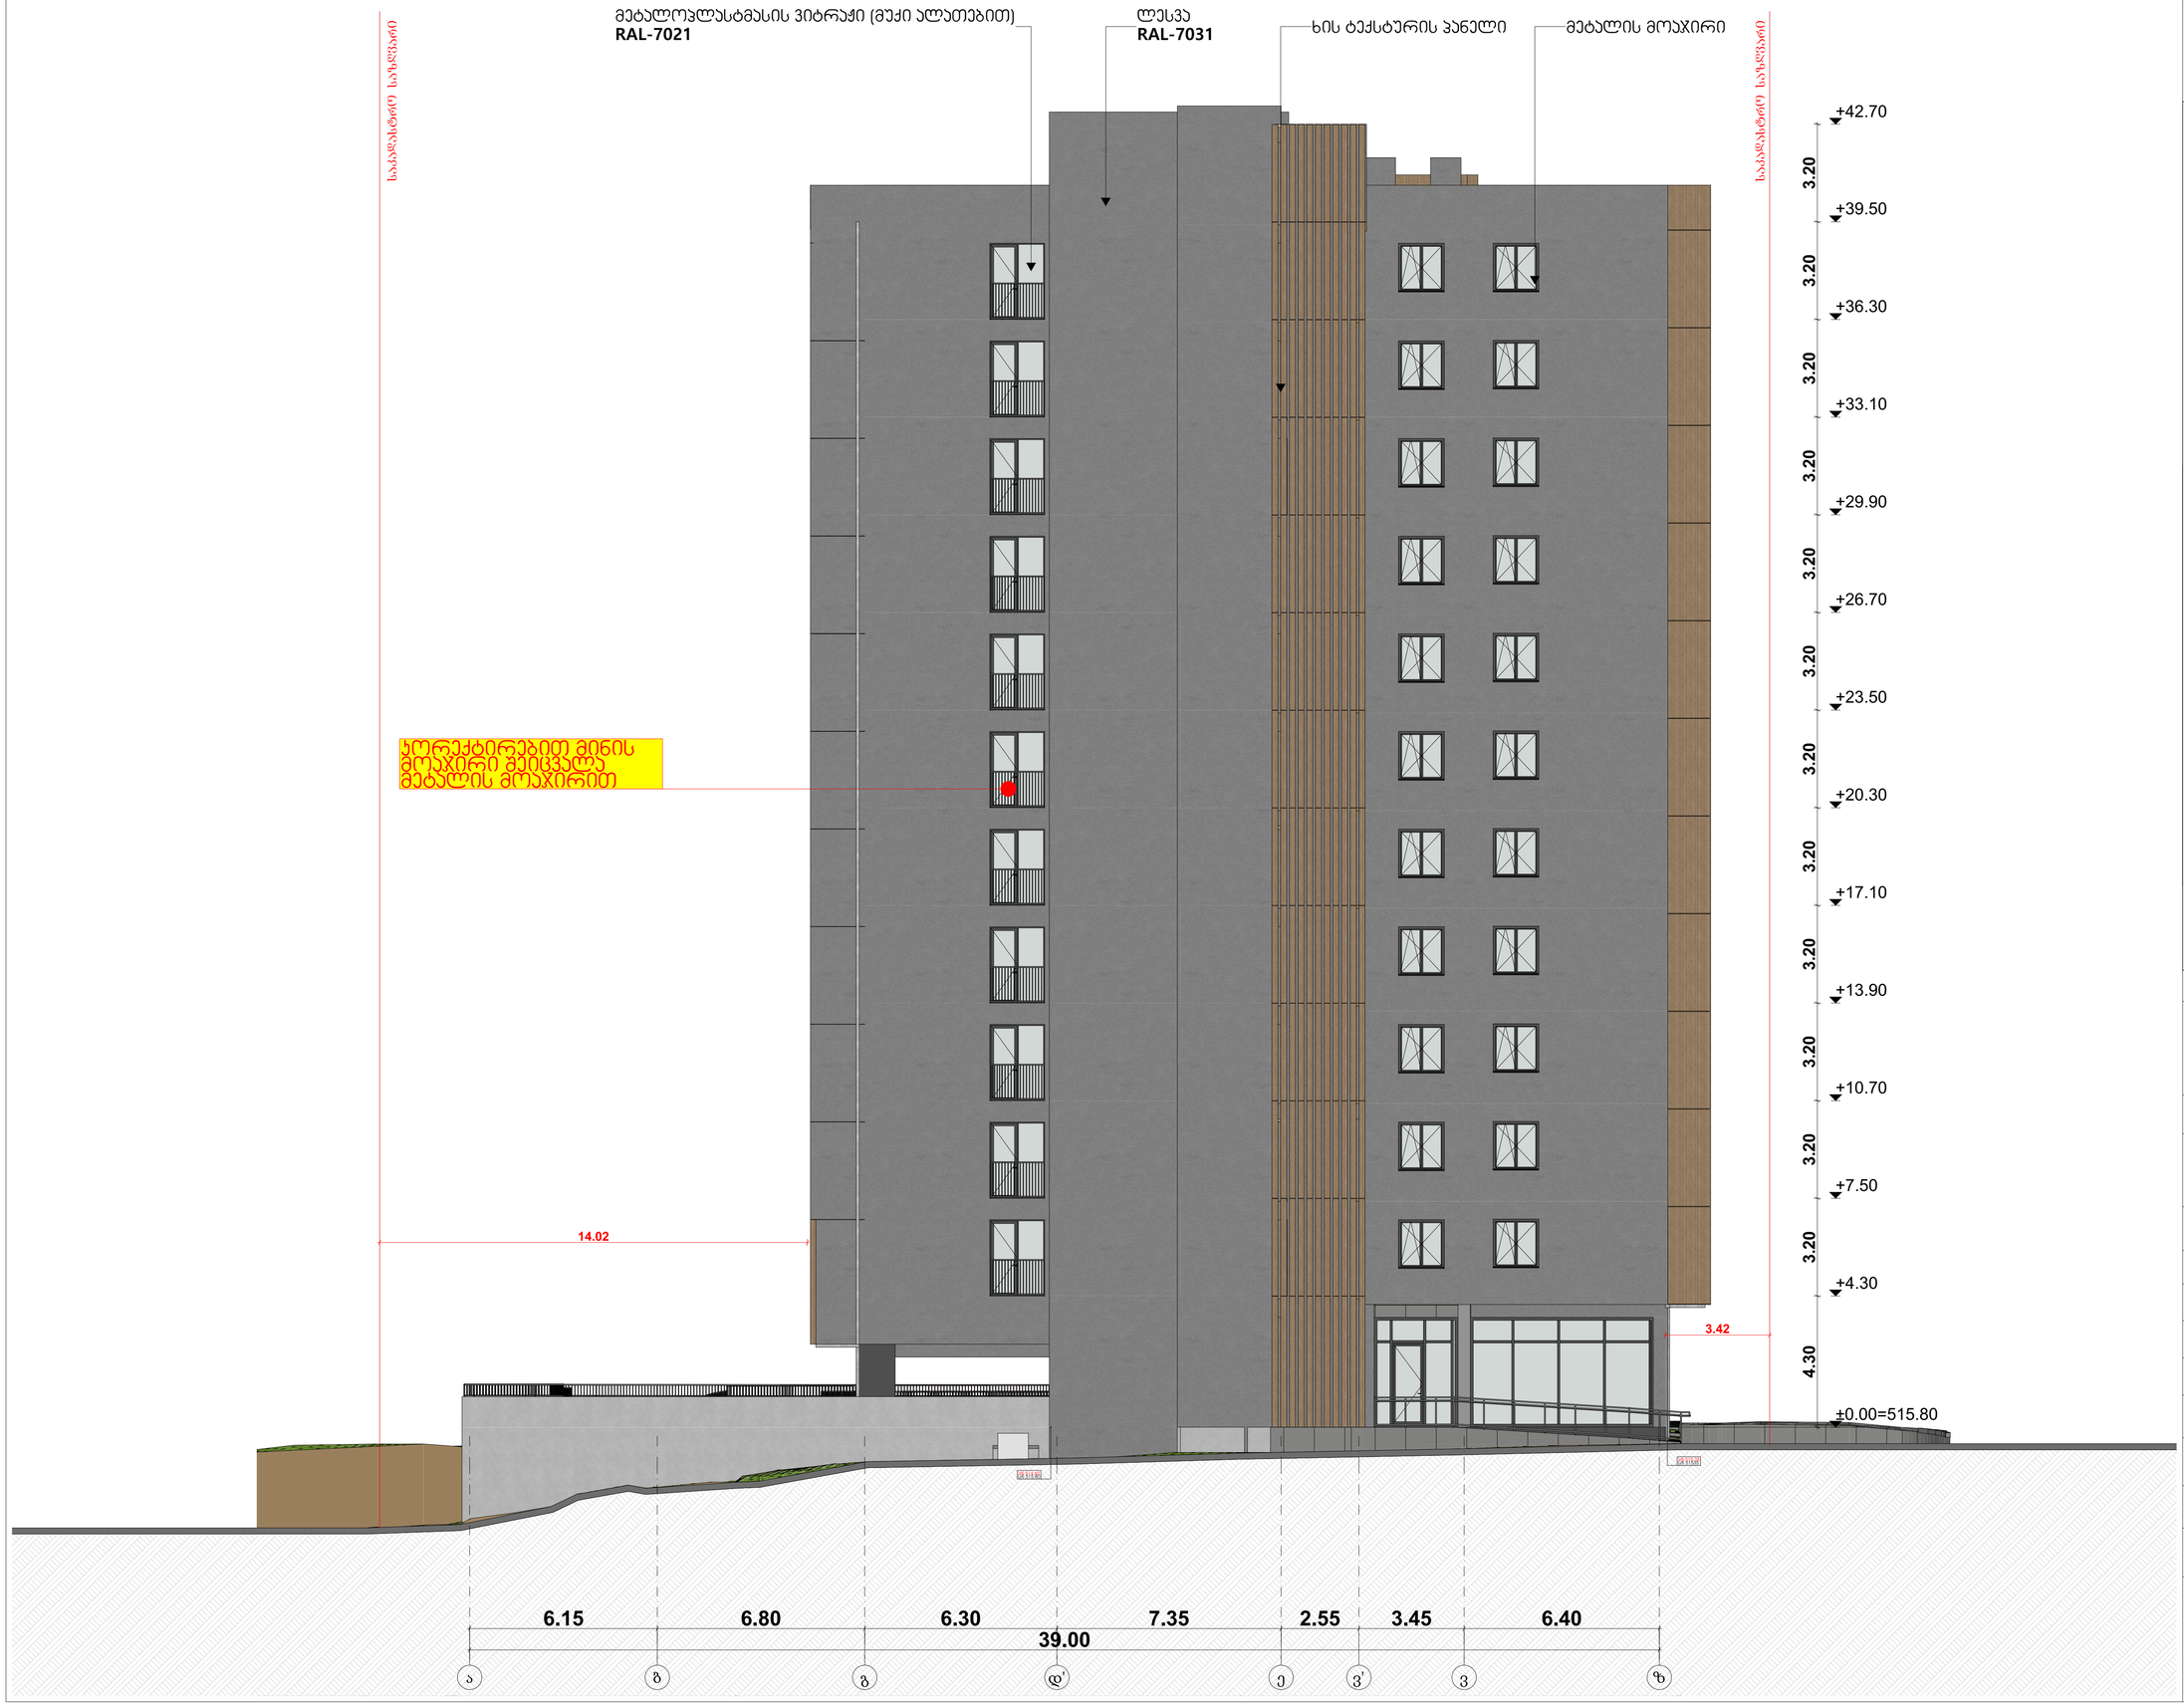


პროექტის დასახელება

მრავალბინიანი საცხოვრებელი სახლი

მისამართი:
Address

ქ. თბილისი, გლდანის დასახლება, V მკ/რნ 01.11.10.013.335

პირობითი ნიშნები:

შენიშვნა:
Notes:

1. ნახაზზე ზომები მოცემულია მეტრებში.
2. ექსპლუატაციაში მიღებამდე პროექტში შესაძლებელია განხორციელდეს ცვლილებები.
3. ნახაზის ყველა ცვლილება მხოლოდ პროექტის ავტორმა უნდა შეიტანოს.

| პროექტის სტატუსი Drawing Status | შეს. თარიღი Date |
|---|---|
| არქიტექტურული პროექტის შემთანხმებია, მშენებლობის ნებართვა | 2024 |

დამკვეთი:
შპს "სოლო დეველოპმენტი" (405148086)

| შემსრულებლები performers | | |
|---|---|---|
| თანამდებობა | სახელი,გვარი | ხელმოწერა |
| მთ. არქიტექტორი | მერიამ ეფრემიძე | |
| არქიტექტორი | | |

ნახაზის დასახელება
Drawing title

ფასადი ა-დ

| ფურცელი № | ფურცლის ზომა |
|---|---|
| მასშტაბი. Drawing Scale. | A1 |

2024 წ

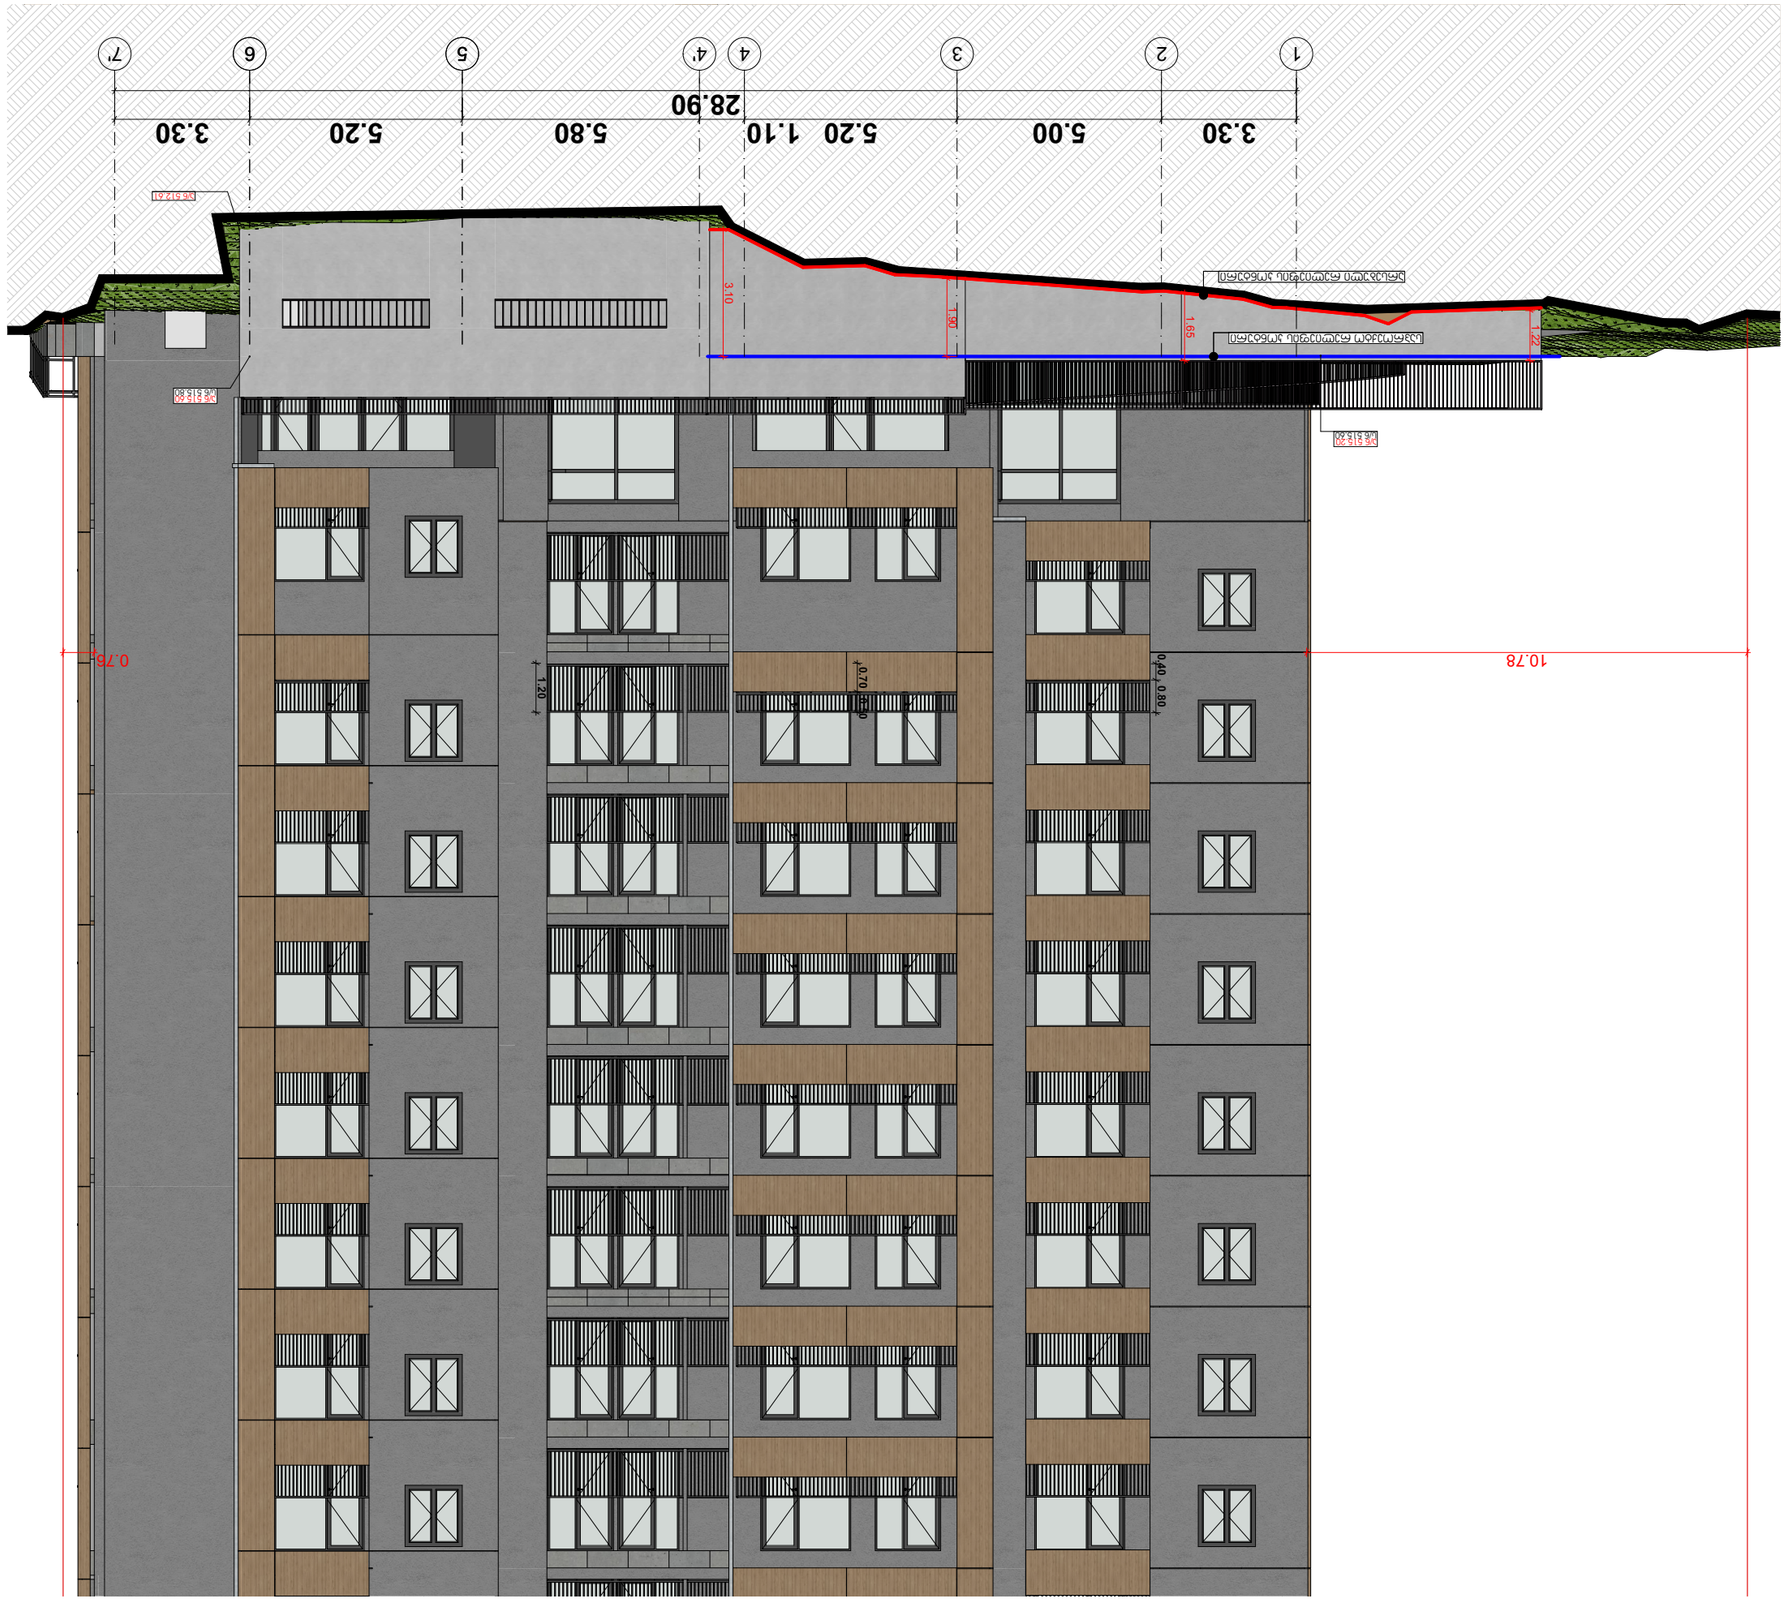






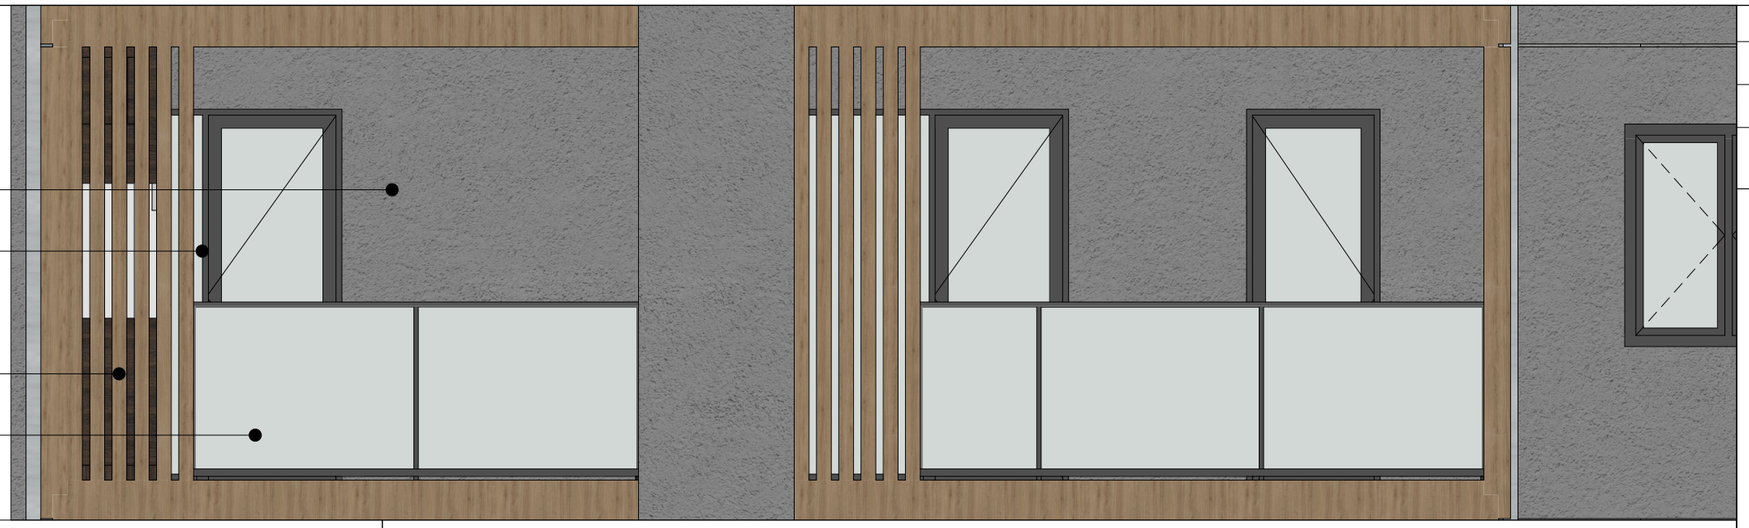


## მასალების ჩამონათვალი

| | |
|---|---|
| ლესვა №1 | |
| დეკორატიული პანელი №1 | |

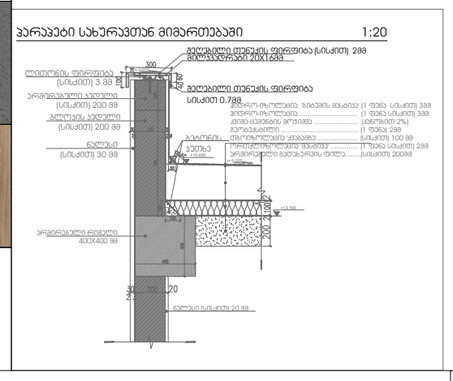


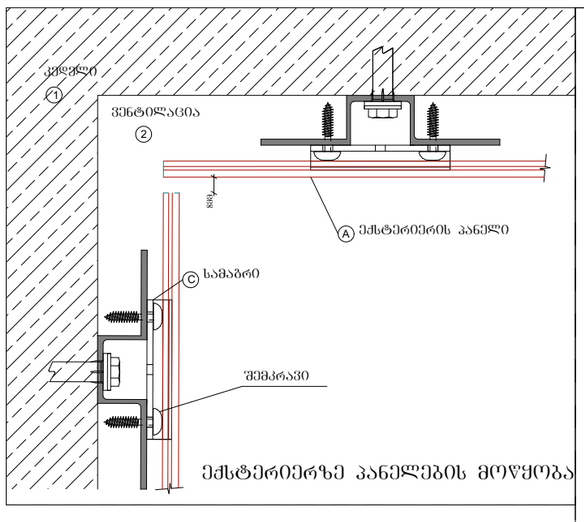


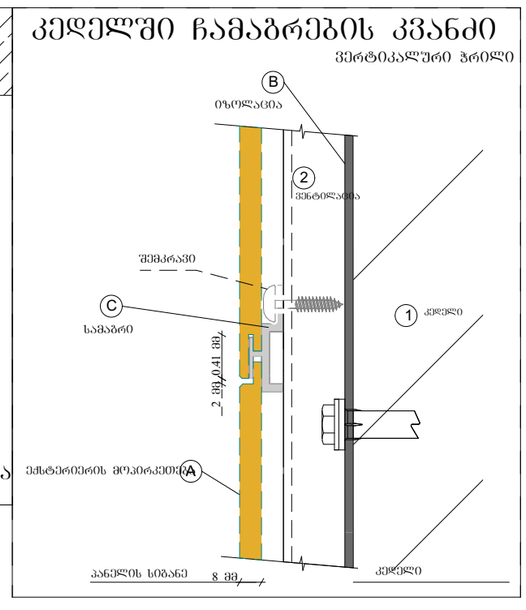



ანკერების განლაგება
ანკერების ტიპი

| დასახელება | 1 | 2 | ვ-1 | ვ-2 | ვ-2 | ვ-3 | ვ-4 | ვ-5 | ვ-5 | ვ-6 | ვ-6 | კ-0' 90 წ |
|---|---|---|---|---|---|---|---|---|---|---|---|---|
| რაოდენობა | 1 | 1 | 33 | 10 | 22 | 22 | 22 | 11 | 22 | 22 | 44 | 1 |
| ზომა | 0.80×2.20 | 1.40×0.60 | 0.90×2.50 | 1.30×2.50 | 1.30×2.50 | 1.50×2.50 | 1.60×2.50 | 1.80×2.50 | 1.80×2.50 | 2.20×2.50 | 2.20×2.50 | 1.30×2.10 |
| გაღება | | | R | R | L | L | R | L | R | L | R | R |
| ნახაზი | 0.80 | 1.40 | 0.90 | 1.30 | 1.30 | 1.50 | 1.60 | 1.80 | 1.80 | 2.20 | 2.20 | 1.30 |
| ხედი | 2.20 / 0.80 | 0.60 / 1.40 | 2.50 / 0.90 | 2.50 / 1.30 | 2.50 / 1.30 | 2.50 / 1.50 | 2.50 / 1.60 | 2.50 / 1.80 | 2.50 / 1.80 | | 2.50 / 2.20 | 2.10 / 1.30 |

| დასახელება | კ-1'-90წ | კ-1 90 წ | კ-1 90 წ | კ-1 90 წ | კ-1 90 წ | კ-4 20 წ | კ-4 20 წ | კ-5 | კ-5 | კ-7 | ფ-1 | ფ-2 |
|---|---|---|---|---|---|---|---|---|---|---|---|---|
| რაოდენობა | 26 | 1 | 1 | 13 | 38 | 14 | 66 | 58 | 129 | 22 | 33 | 22 |
| ზომა | 1.40×2.20 | 0.95×1.80 | 1.50×0.60 | 0.95×2.20 | 0.95×2.20 | 0.90×2.20 | 0.90×2.20 | 0.90×2.20 | 0.90×2.20 | 0.90×2.10 | 1.40×1.50 | 1.50×1.60 |
| გაღება | | R | | L | R | L | R | L | R | R | | R |
| ნახაზი | 1.40 | 0.95 | 1.50 | 0.95 | 0.95 | 0.90 | 0.90 | 0.90 | 0.90 | 0.90 | 1.40 | 1.50 |
| ხედი | 2.20 / 1.40 | 1.80 / 0.95 | 0.60 / 1.50 | | 2.20 / 0.95 | 2.20 / 0.90 | 2.20 / 0.90 | 2.20 / 0.90 | 2.20 / 0.90 | 2.10 / 0.90 | 1.50 / 1.40 | 1.60 / 1.50 |

## ფასადი 7-2

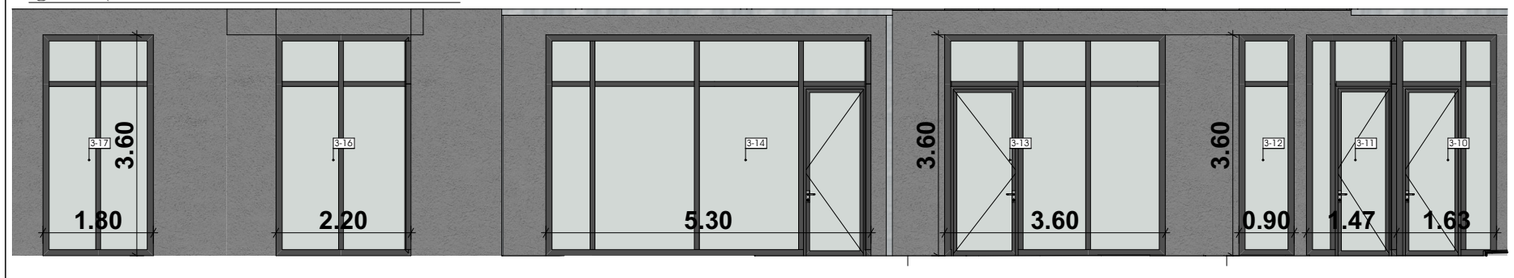


## ფასადი ა-ზ2

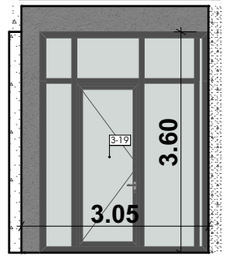


## ფასადი ა-ზ1

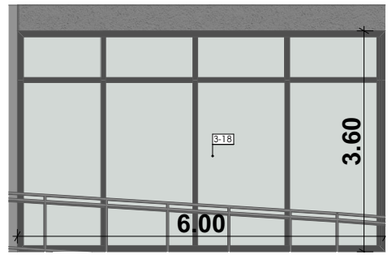


## ფასადი 1-7;1




## ფასადი ზ-ა2




## ფასადი ზ-ა1




პროექტის დასახელება

მრავალბინიანი საცხოვრებელი სახლი

მისამართი:
Address

პირობითი ნიშნები:

შენიშვნა:
Notes:

1. ნახაზზე ზომები მოცემულია მეტრებში.
2. ექსპლოატაციაში მიღებამდე პროექტში შესაძლებელია განხორციელდეს ცვლილებები.
3. ნახაზის ყველა ცვლილება მშენებლობის პროცესში შეთანხმებული უნდა იყოს პროექტის ავტორთან.

| პროექტის სტატუსი Drawing Status | შეს. თარიღი Date |
|---|---|
| არქიტექტურული პროექტის შემთანხმება. | 2024 |

დამკვეთი:
შპს "სრულმა დეველოპმენტი" (405148086)

შემსრულებლები
performers

| თანამდებობა | სახელი.გვარი | ხელმოწერა |
|---|---|---|
| მთ. არქიტექტორი | მარიამ ეფრემიძე | |
| არქიტექტორი | | |

ნახაზის დასახელება
Drawing title

ღიობების სპეციფიკაცია

| ფურცელი № | ფურცლის ზომა |
|---|---|
| მასშტაბი. Drawing Scale. | A3 |

2024 წ

# მასალების ჩამონათვალი

| | |
|---|---|
| ლესვა №1 |  |
| ლესვა №2 | |
| ფასადის მოსაპირკეთებელი პანელი | |

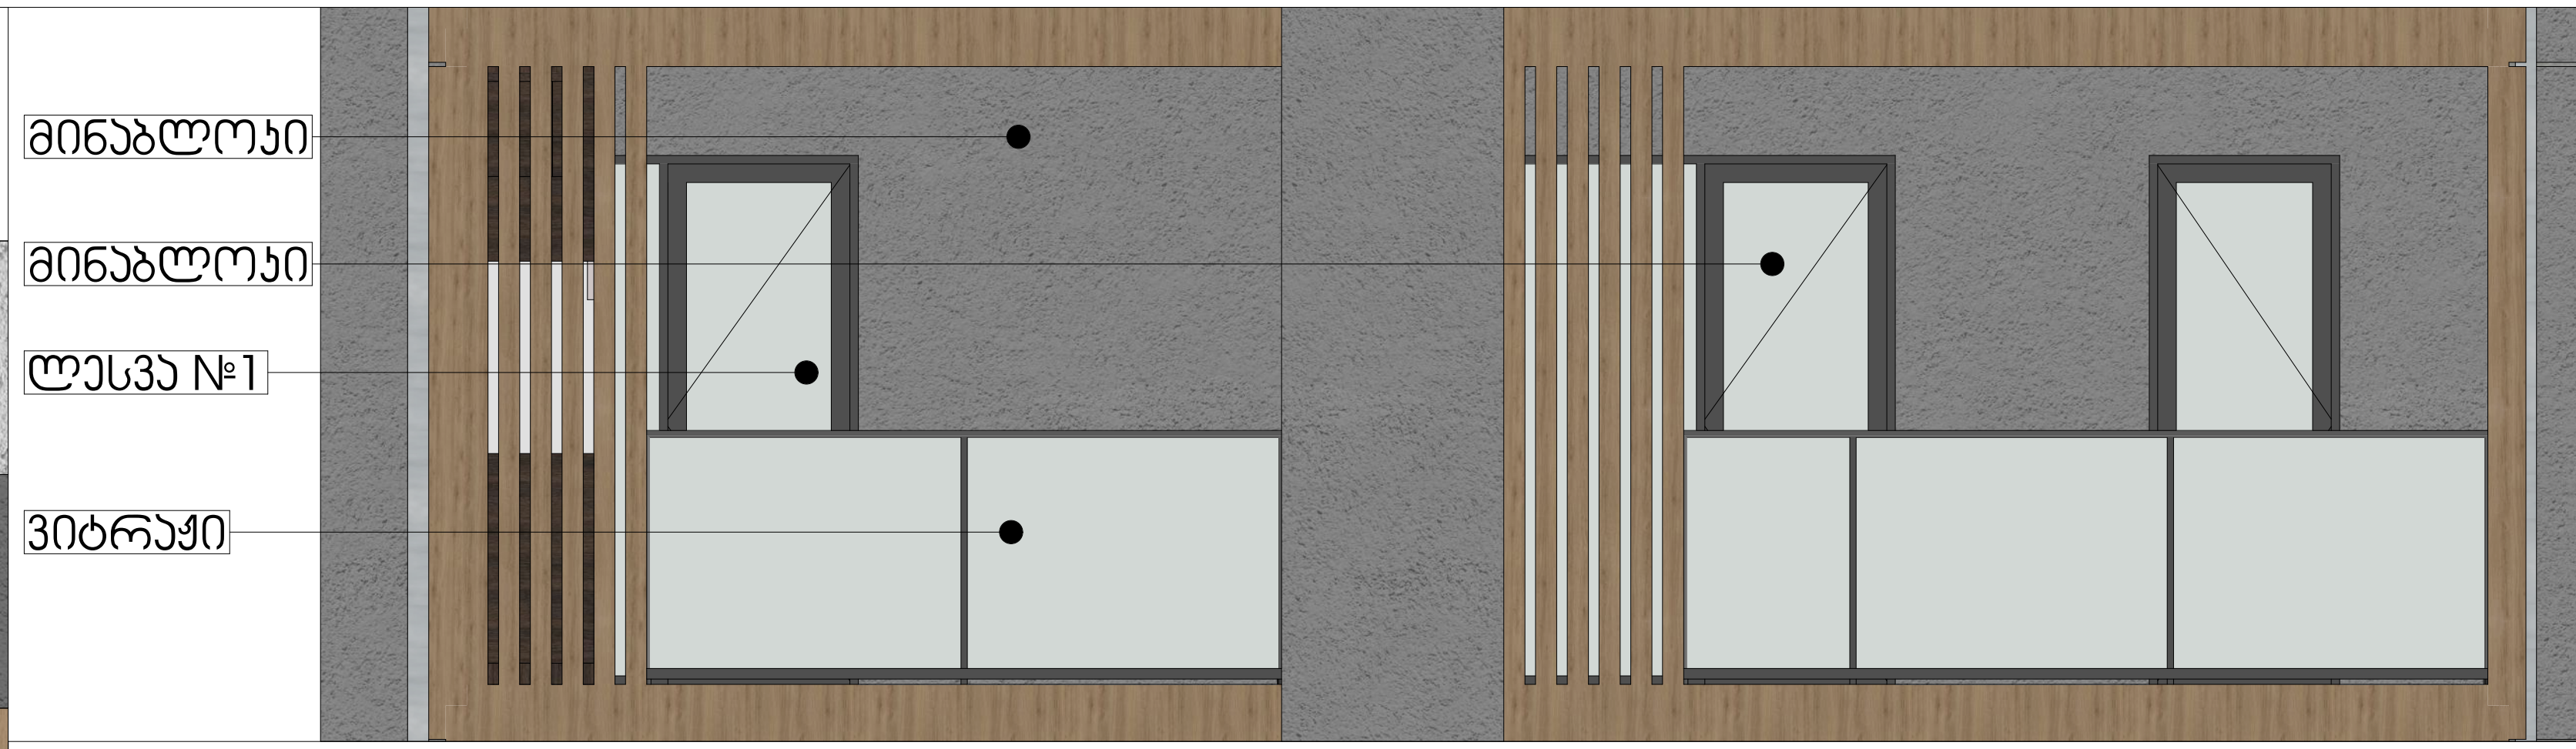


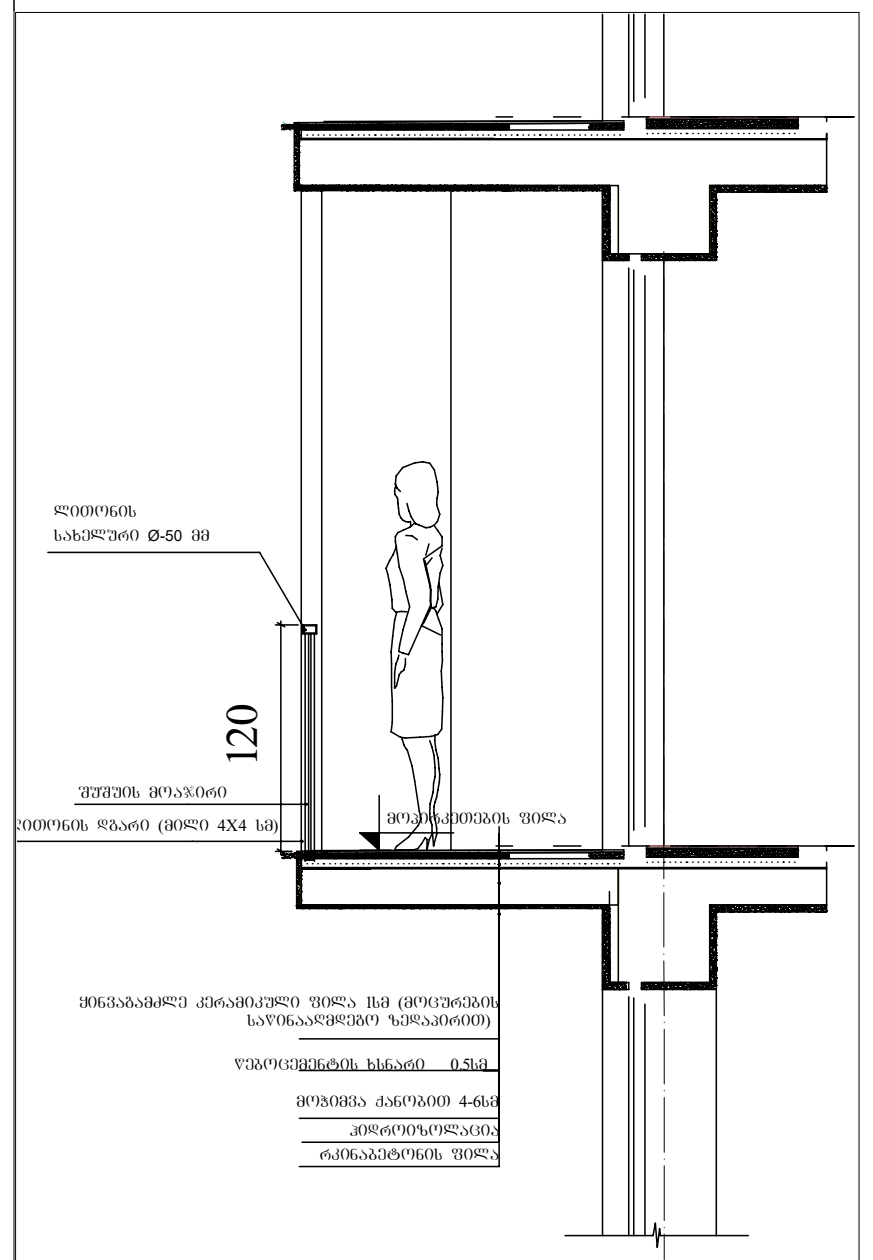


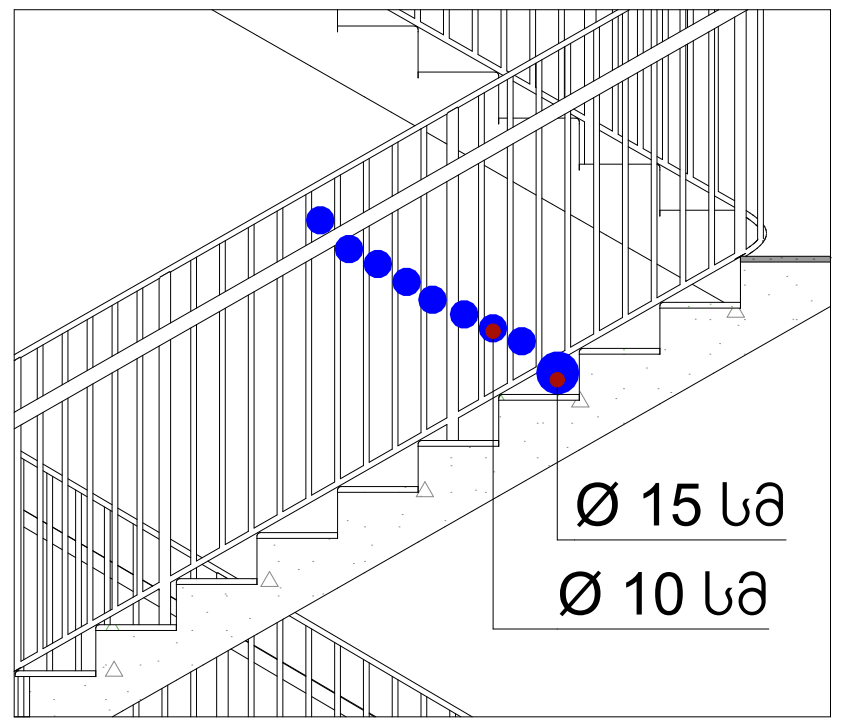


## პარაპეტი სახურავთან მიმართებაში 1:20

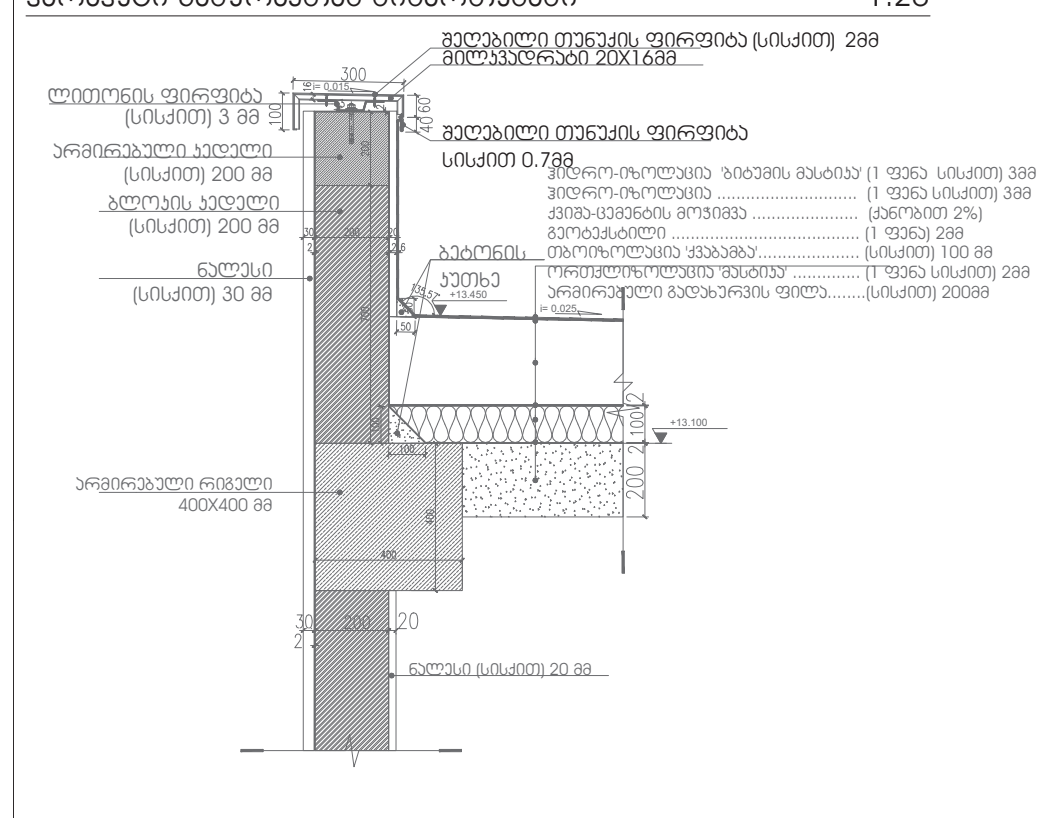

## ნალექის გადაყვანა სახურავზე 1:10

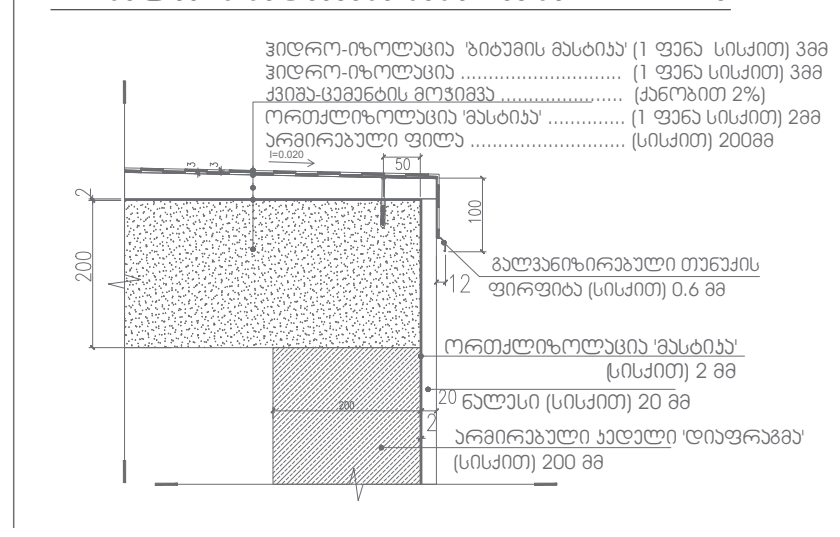

## ნალექის შემკრები ნიჟარა 1:10

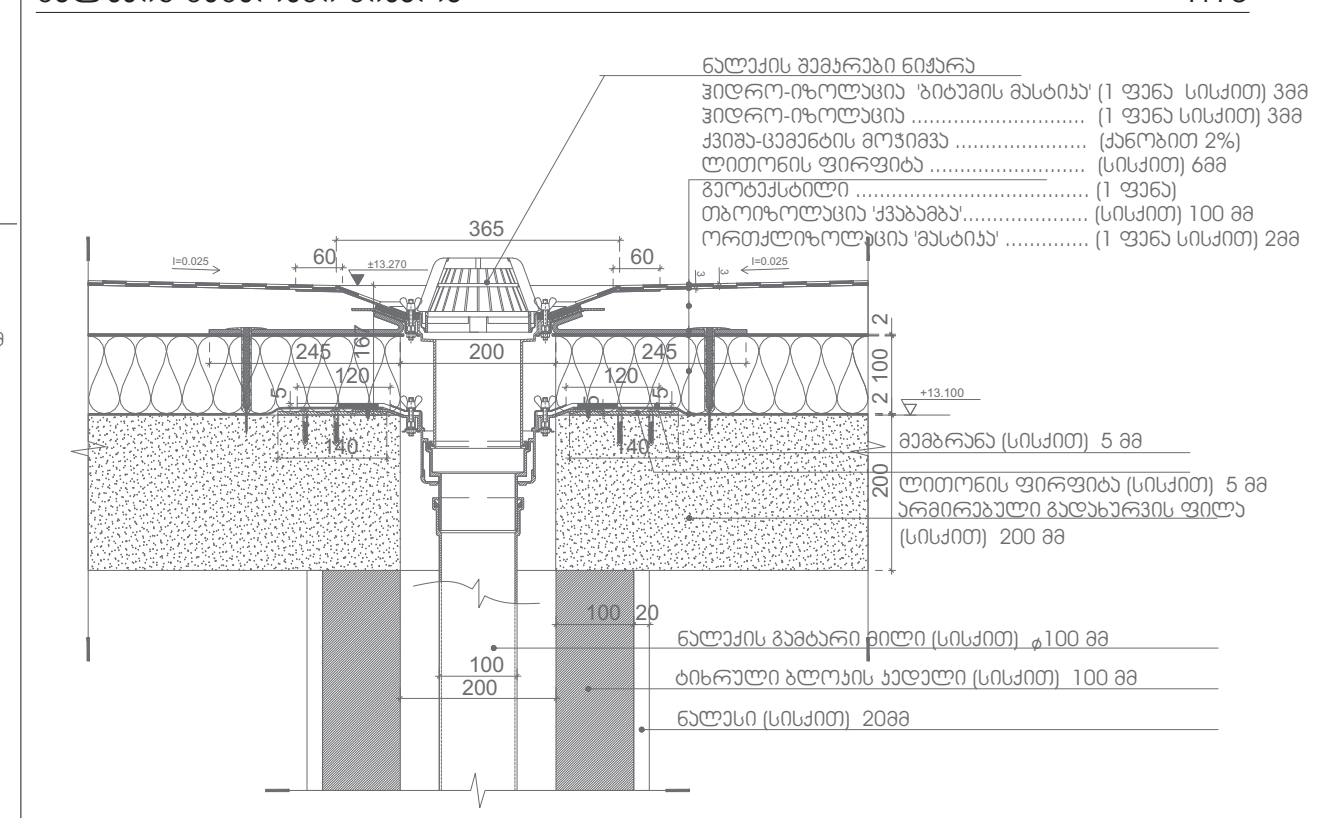


## ნალექის შემკრები ნიჟარა 1:10

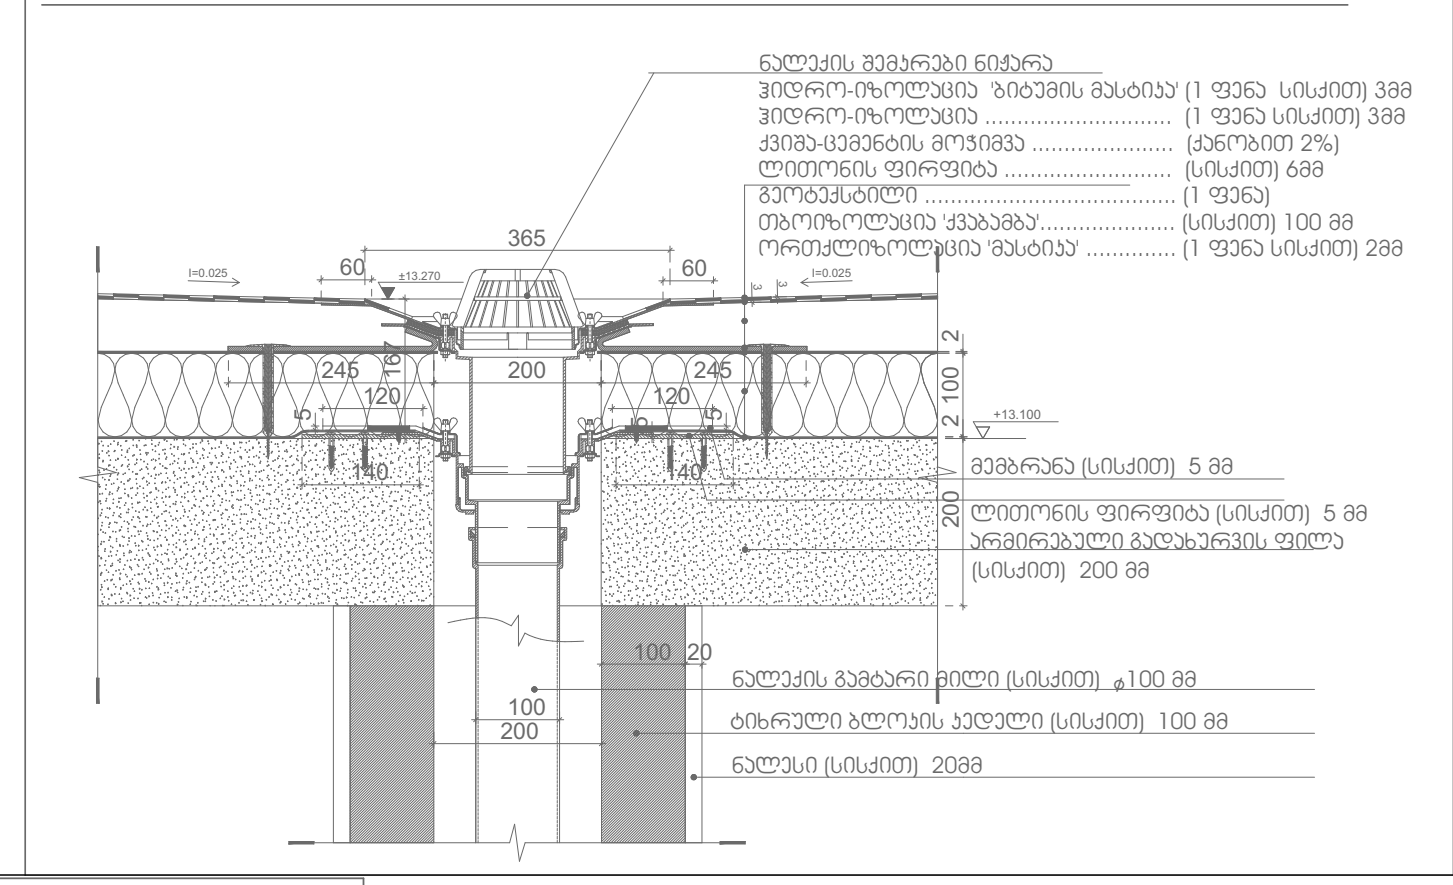

## კედელში ჩამაგრების კვანძი

ვერტიკალური ჭრილი

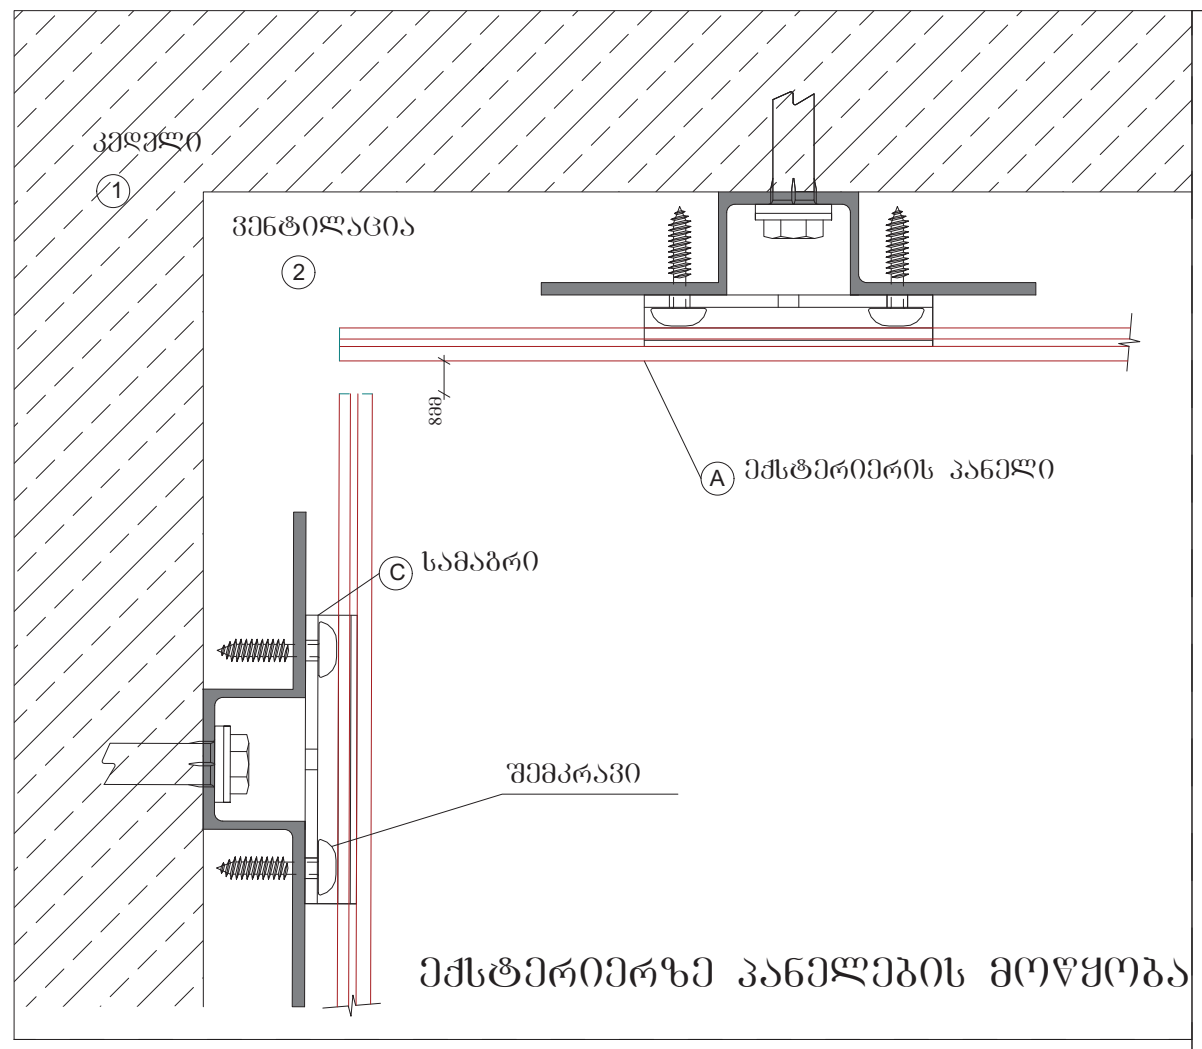

ექსტერიერზე პანელების მოწყობა

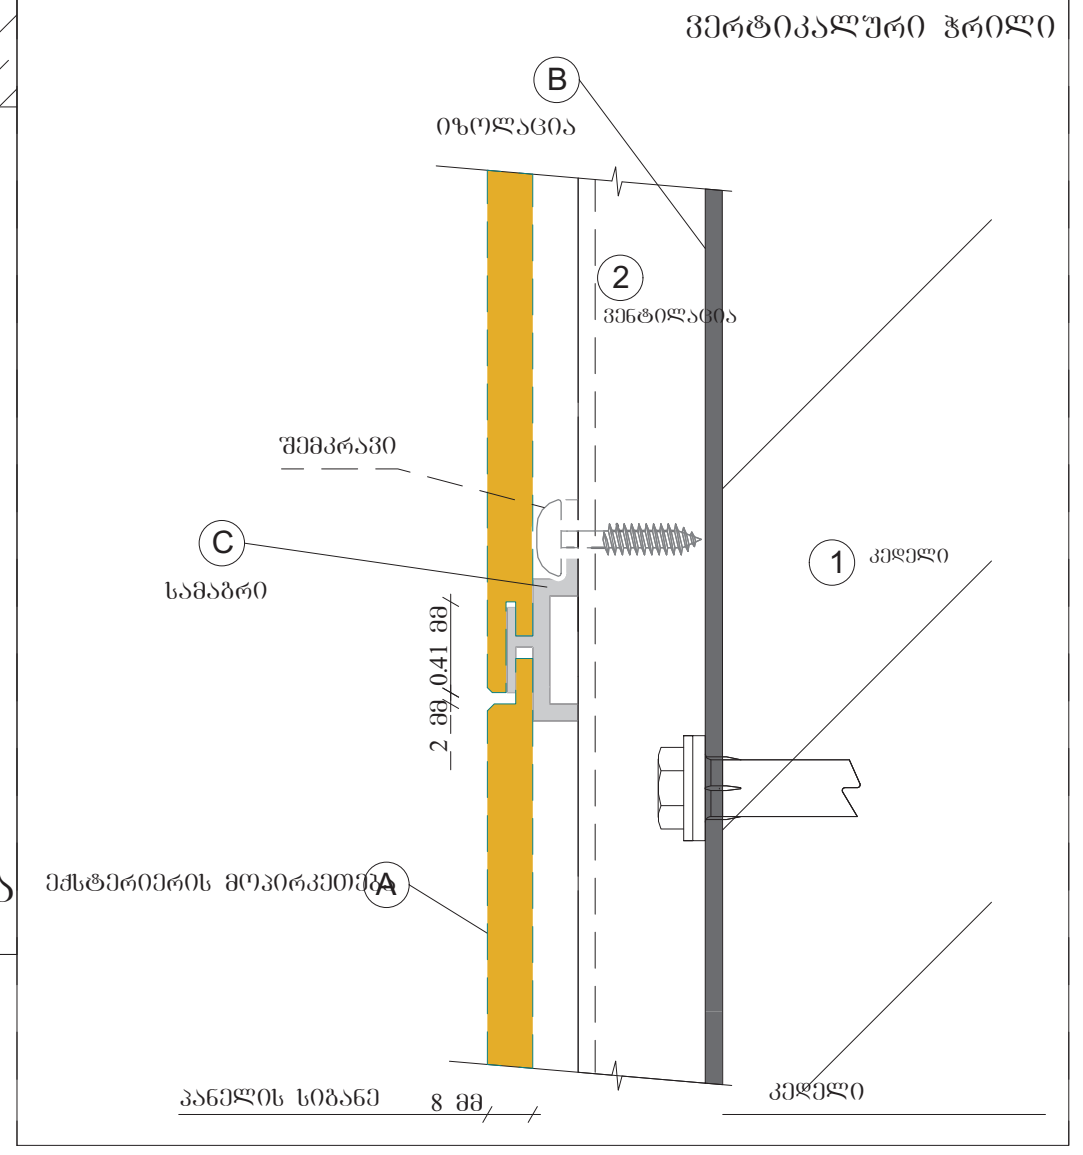

## პარაპეტი სახურავთან მიმართებაში 1:20

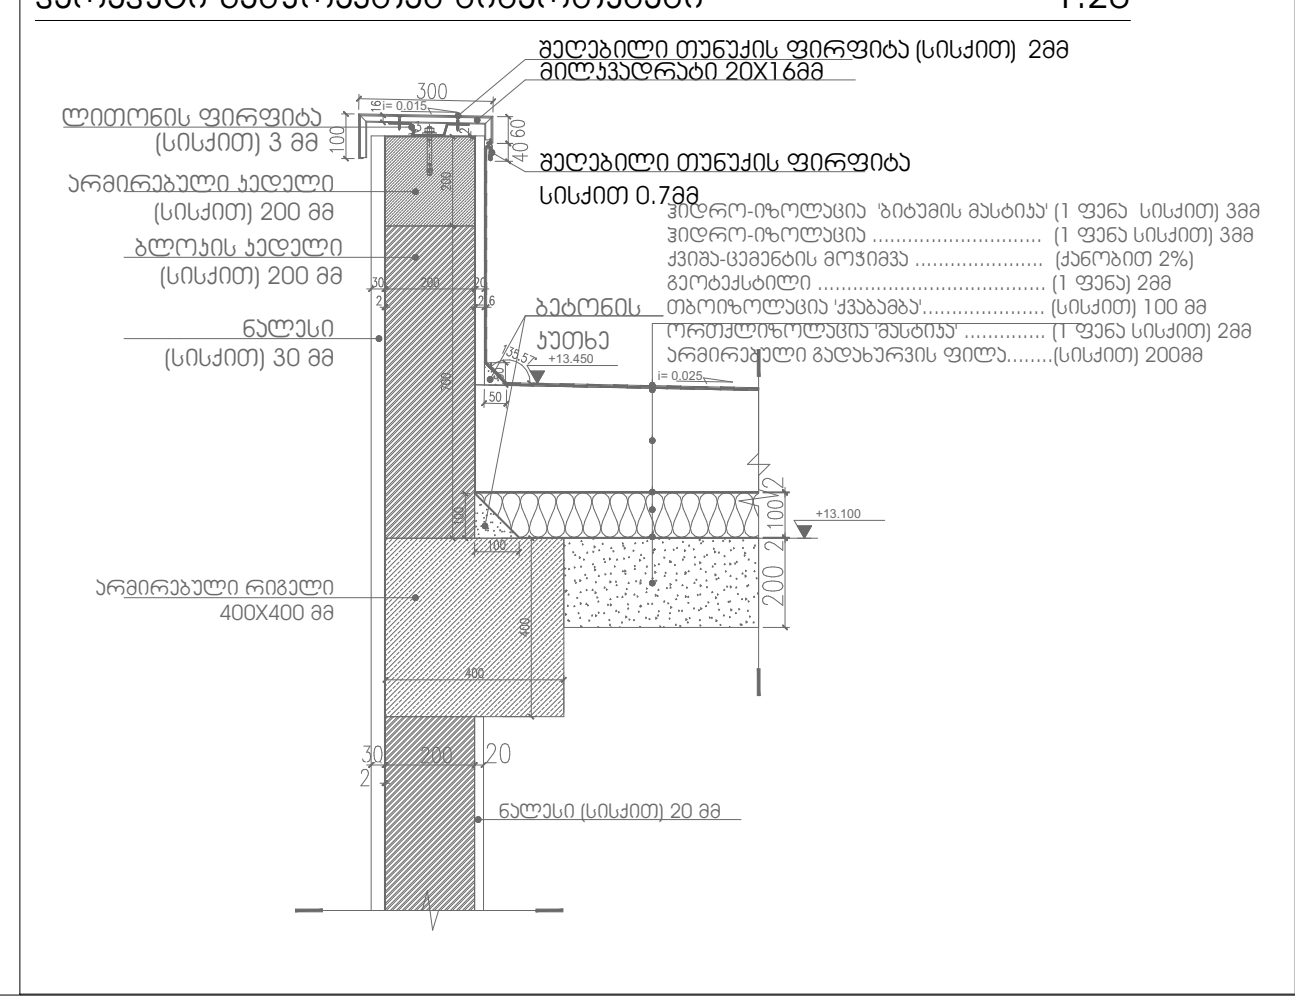

## ნალექის გადაყვანა სახურავზე 1:10

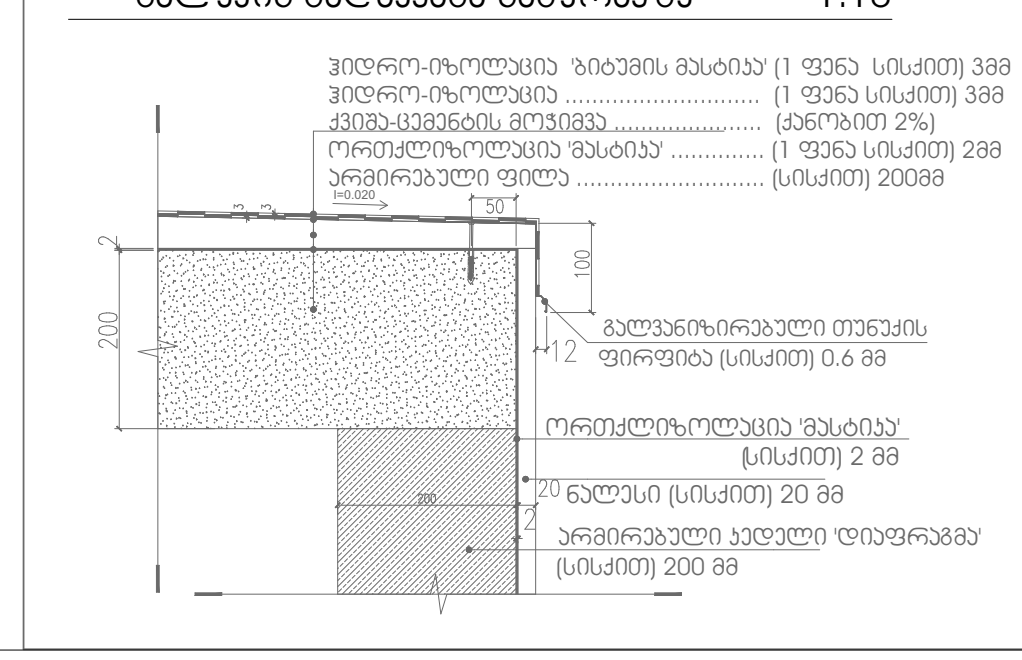

პროექტის დასახელება

მრავალბინიანი საცხოვრებელი სახლი

მისამართი:
Address

პირობითი ნიშნები:

შენიშვნა:
Notes:

1. ნახაზზე ზომები მოცემულია მეტრებში.
2. ექსპლოატაციაში მიღებამდე პროექტში შესაძლებელია განხორციელდეს ცვლილებები.
3. ნახაზის ყველა ცვლილება მშენებლობის პროცესში შეთანხმებული უნდა იყოს პროექტის ავტორთან.

| პროექტის სტატუსი Drawing Status | შეს. თარიღი Date |
|---|---|
| არქიტექტურული პროექტის შეთანხმება. | 2024 |

დამკვეთი:
შპს "სოლუმ დეველოპმენტი" (405148086)

შემსრულებლები
performers

| თანამდებობა | სახელი.გვარი | ხელმოწერა |
|---|---|---|
| მთ. არქიტექტორი | მარიამ ეფრემიძე | |
| არქიტექტორი | | |

ნახაზის დასახელება
Drawing title

| ფურცელი № | ფურცლის ზომა |
|---|---|
| მასშტაბი. Drawing Scale. | A3 |

2024 წ