1:100

# ნახაზი 2

## ფასადის ხედი ღერძებით 1/ა-ზე

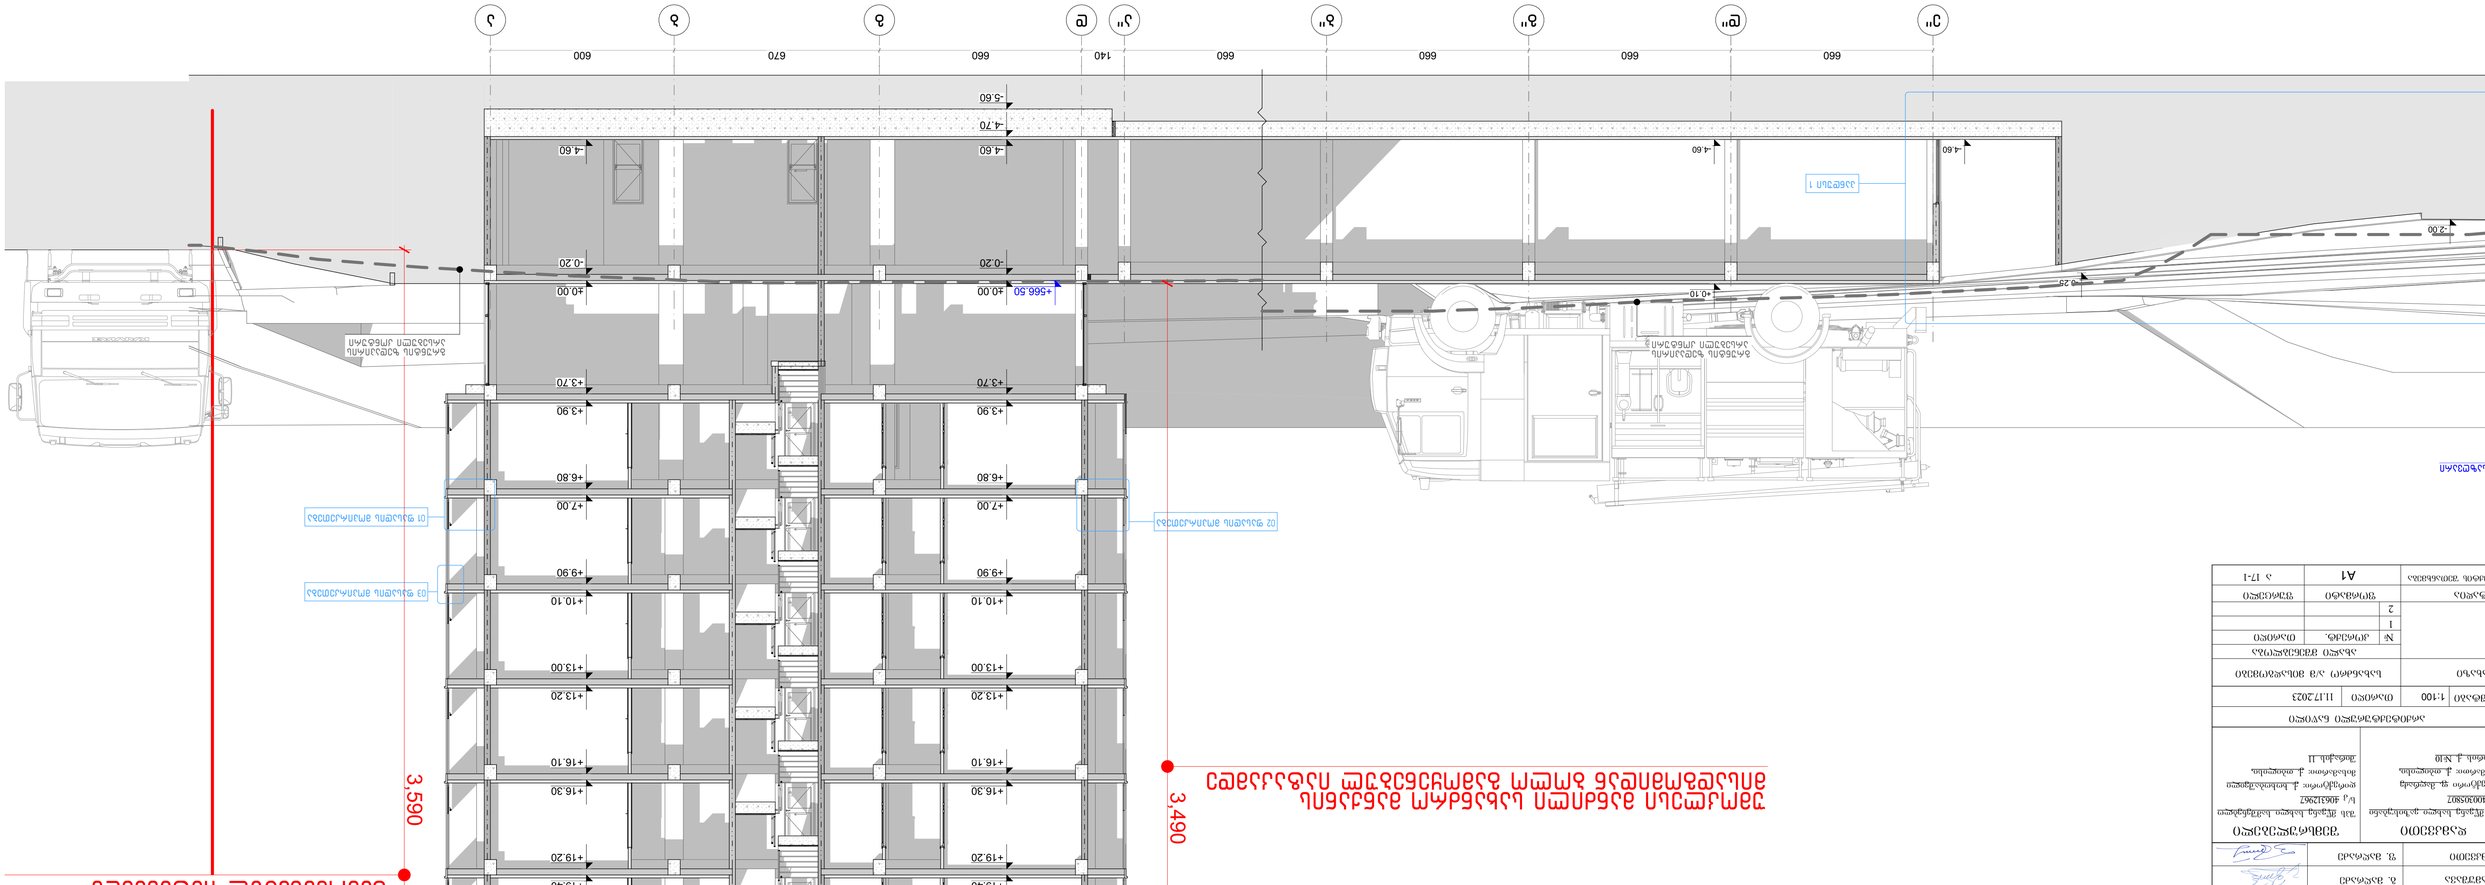


## ფასადის ხედი ღერძებით 11-ზე























ბინათმშენებლობა




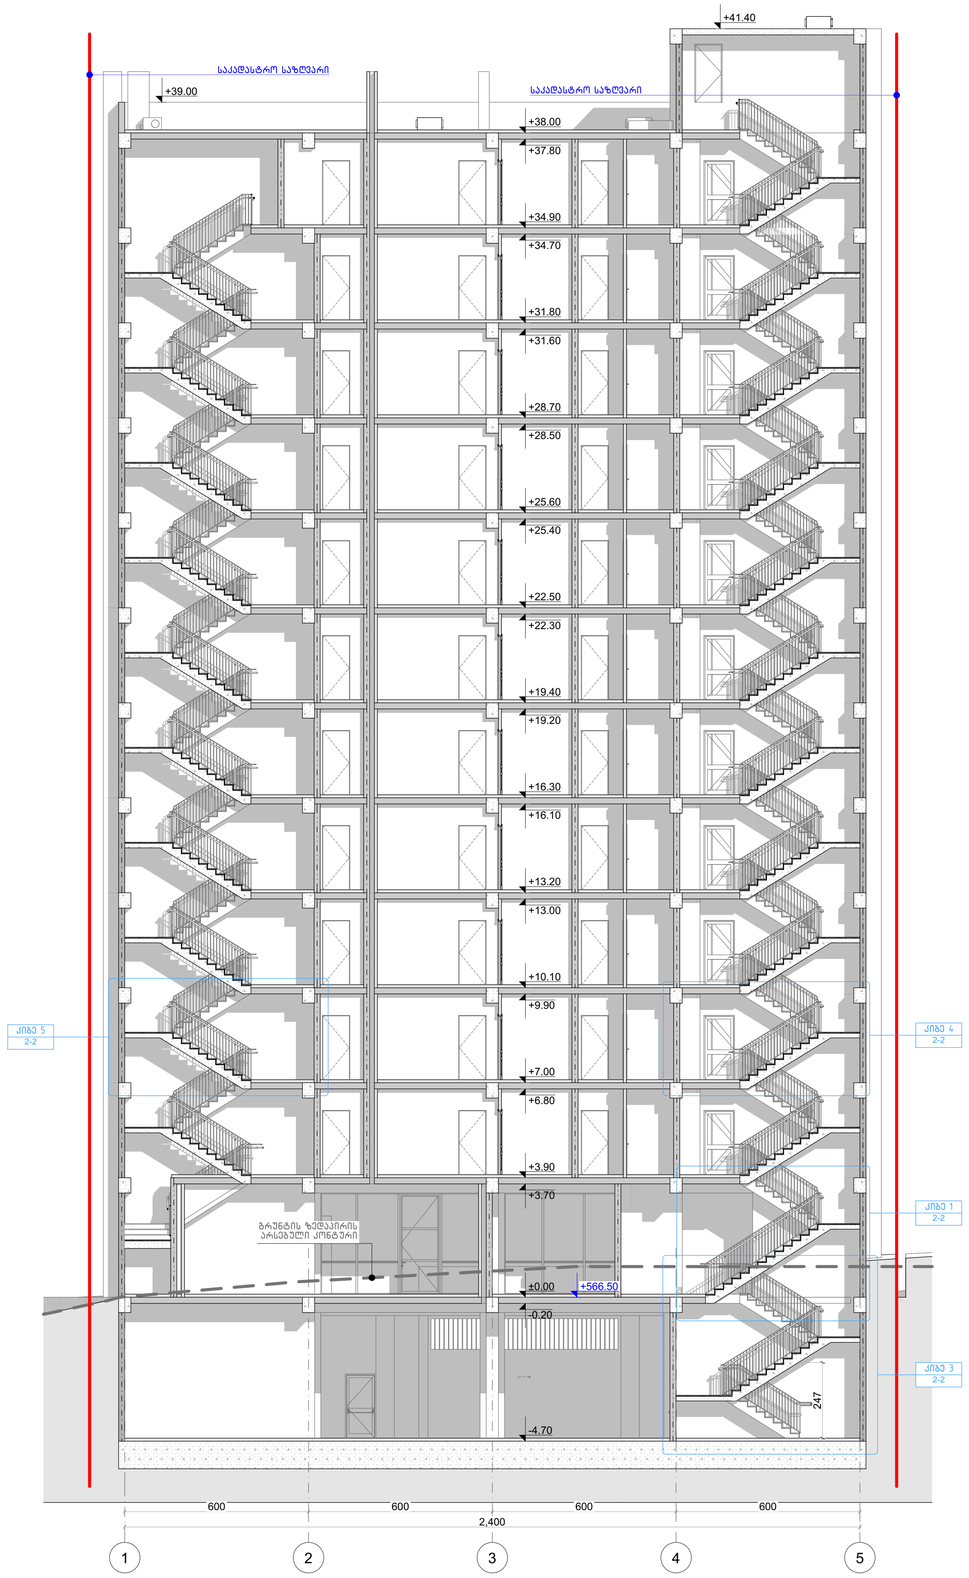


2 ჭრილი 1:100

| სიმბოლო | მნიშვნელობა |
|---|---|
| | მისაწვდომი სივრცე გეზის თავისუფალი სიგანე |
| | თავისუფალი სივრცე კართან მანევრირებისათვის |
| | მოწყობილობებისთვის განკუთვნილი თავისუფალი სივრცე |
| | მოსატრიალებელი სივრცე |
| | გარე შემომზღუდავი კედლები |
| | შიდა გამყოფი კედლები |
| | ოთახების გამყოფი კედლები |
| | ხანძარგამძლეობა 2 სთ |
| | ხანძარგამძლეობა 1 სთ |
| | გასასვლელამდე მისადგომი მანძილი |
| | საკადასტრო საზღვარი |
| ა | ღერძის ხაზი |
| 2 | ჭრილის ხაზი |
| 0.400 ±0.000 | მახტის ნიშნები |
| | ადგილი სანძრიალო მოედნისთვის განსათავსებლად ცოცხლიდან გამომავალი ევაკუაციის |
| | შეკავებულობის ზღვრული ლიმიტები |
| | შეკავებულობის შეტანილობა |
| | შეკავებულობის შეკავებული |
| | მისაწვდომი ტერიტორიის ტიპი |
| | ეარმეულის საკაიო შეკავება |
| | ეარმეულის საზაფხულო შეკავება |
| | ეარმეულის შიდა შეკავება |

| სახანძრო სისტემების პირობითი აღნიშვნები |
|---|
| სახანძრო მილსადენი |
| სახანძრო განყოფილებასთან კავშირის სისტემა |
| სახანძრო ღილაკი |
| სანიტარული ხმოვანი გაფრთხილების საკომუნიკაციო სისტემა |
| ხმის ამაძლიერებელი |
| სახანძრო-სამშენებლო სამსახურის მიერ გამოსაყენებელი მისაერთებელი - პიდრანტი |
| კვამლის დეტექტორი |
| ავტომატური კვამლის დეტექტორი |
| ავტოსახხვეი |
| სათვალთვალო განათება |
| სათვალთვალო გასაანელები |

±0.00 = 566.50 WGS 1984 (UTM)

ობიექტი
მრავალფუნქციანი საცხოვრებელი სახლი

მისამართი: ქ. თბილისი, ჭავჭავაძის II მრ, თემურანი დავითაიას ქ. №16

| | | |
|---|---|---|
| თანამდებობა | გვარი | ხელმოწერა |
| დირექტორი | ქ. ხოხობაშვილი | |
| მთ.არქიტექტორი | ბ. მაღრაძე | |
| დაამუშავა | ბ. მაღრაძე | |
| დაამოწმა | შ. მაღრაძე | |

**დამკვეთი**
შპს შვეიც სახლი ჯგუფი
ს/კ 400305807
დირექტორი შ. მაღრაძე
მისამართი: ქ. თბილისი, ალლერის ქ. №10

**შემსრულებელი**
შპს შვეიც სახლი სამშენებლო
ს/კ 406312967
დირექტორი: ქ. ხოხობაშვილი
მისამართი: ქ. თბილისი, შირაქის 11

არქიტექტურული ნაწილი

| | | | |
|---|---|---|---|
| მასშტაბი | 1:100 | თარიღი | 11.17.2023 |
| ნახაზი | | ფრილი: 2-2 | |
| | | ახალი მშენებლობა | |
| | | № | კორექტ. თარიღი |
| | | 1 | |
| | | 2 | |
| სტადია | | ფორმატი | ფურცელი |
| პროექტის შეთანხმება | | A1 | ა 18 |