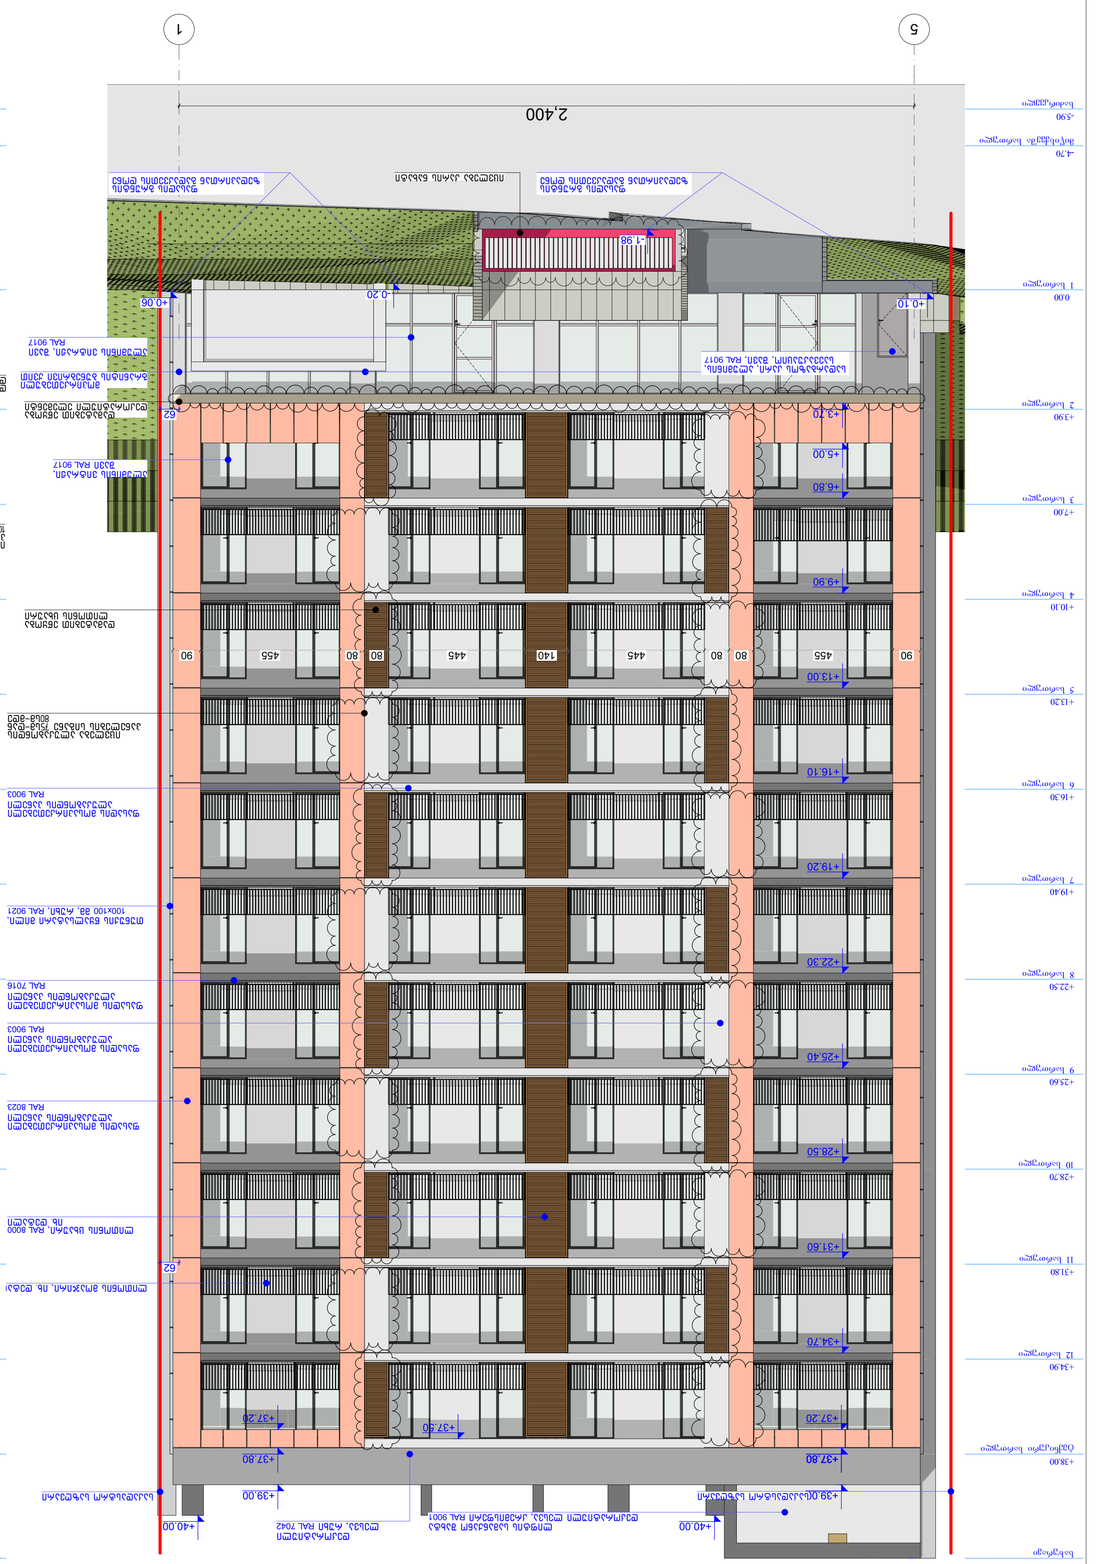
ფასადი 5-1
1:100
2,400
+39.00 ასაწევი სარდაფის ქვაფენილი
+40.00
+37.80
+37.20
+34.70
+31.60
+28.50
+25.40
+22.30
+19.20
+16.10
+13.00
+9.90
+6.80
+5.00
+4.10
+0.20
-1.98
+0.06
+0.10
0.00
-0.90
-4.70
-5.90
ფასადი 1-5
1:100
2,400

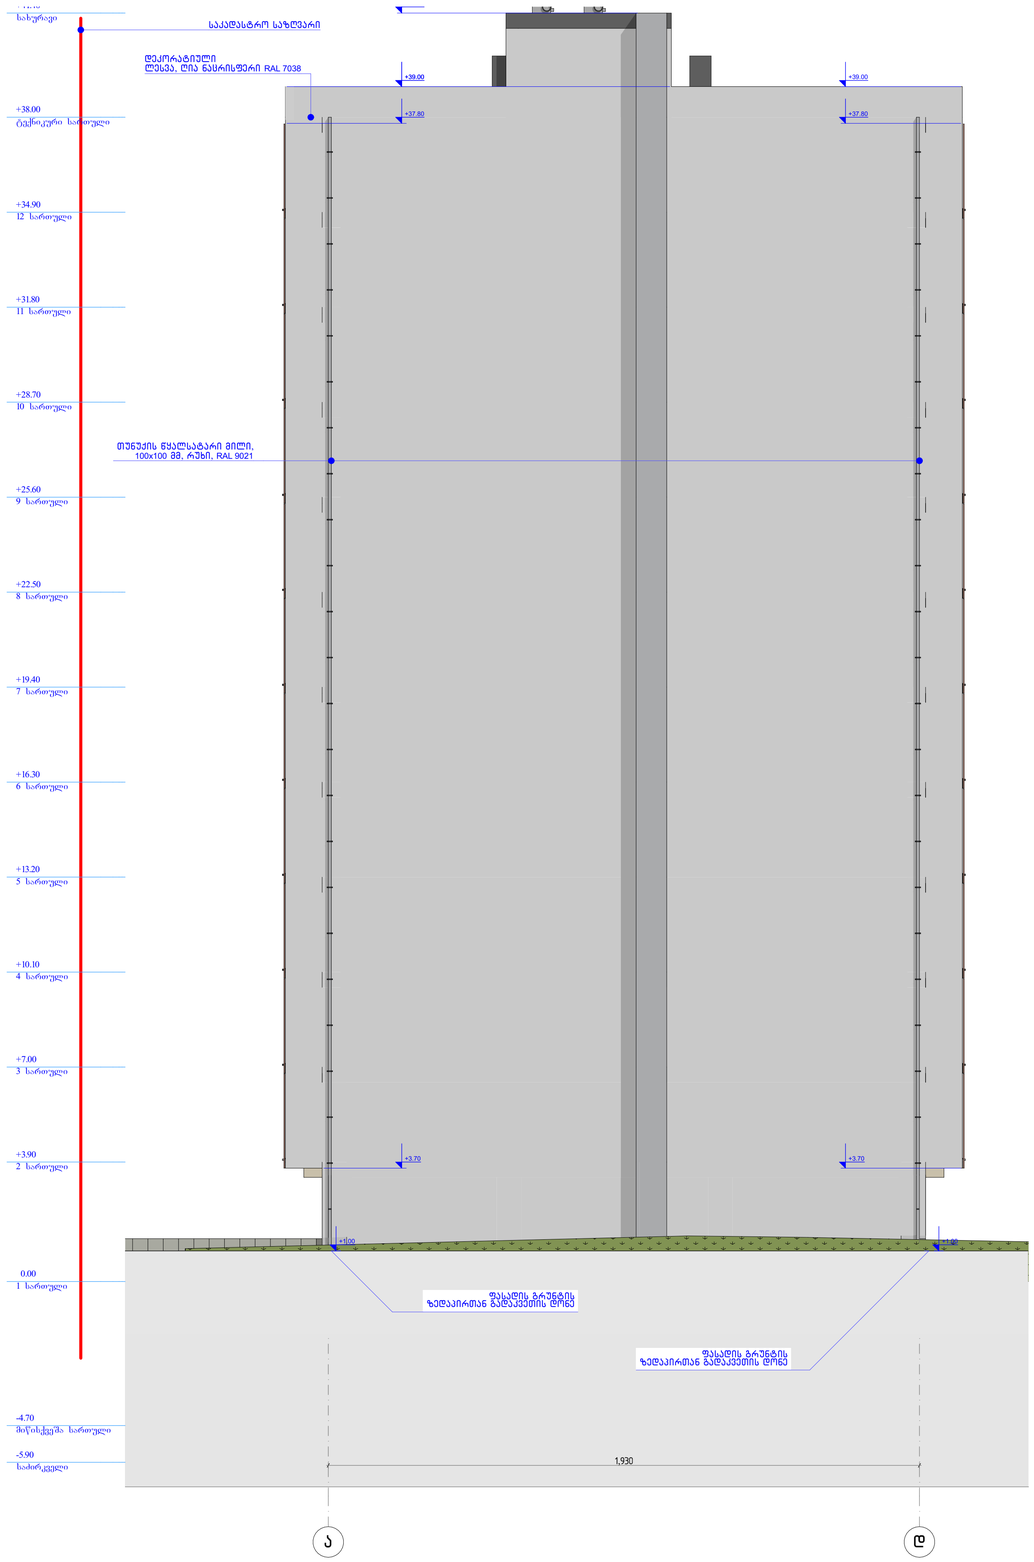

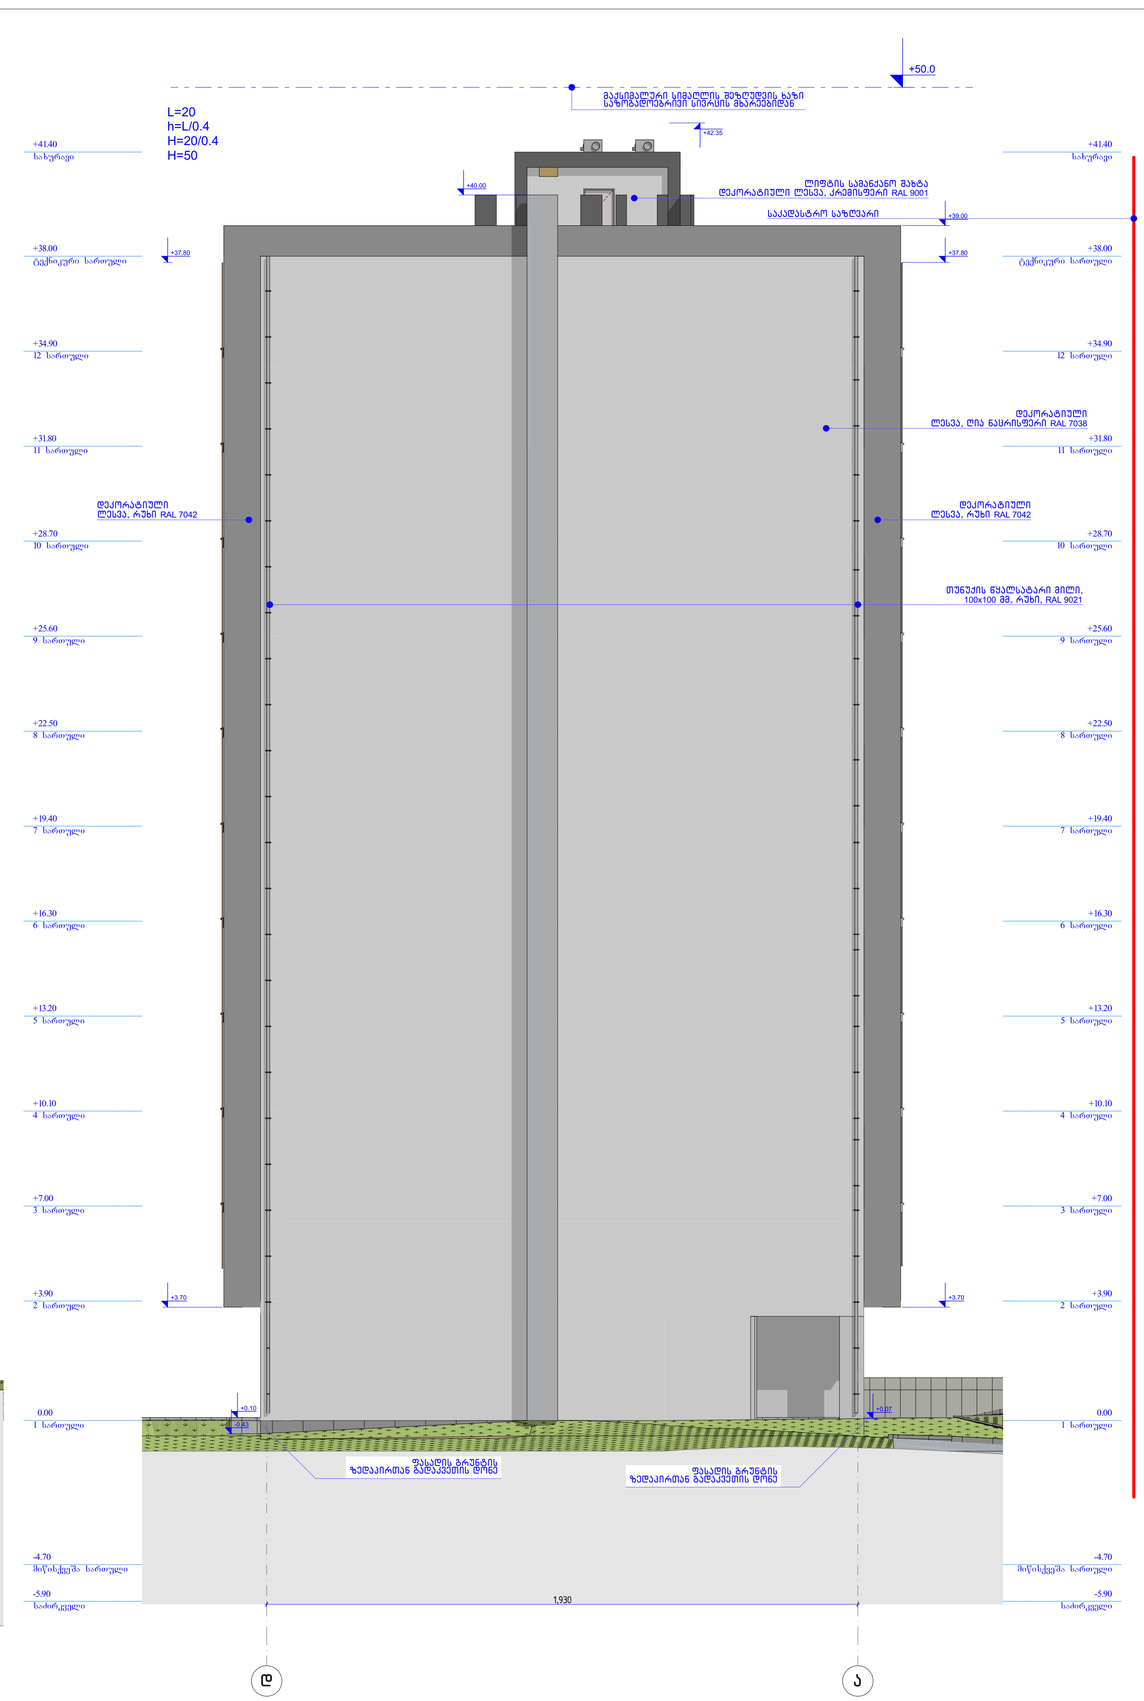

სიმბოლო	მნიშვნელობა
	მისაწვდომი სივრცის ზომის მაქსიმალური ზომა
	მაქსიმალური სივრცე კარებთან მანევრირებისათვის
	მოწყობილობებისთვის განკუთვნილი მაქსიმალური სივრცე
1,500	მოსატრიალებელი სივრცე
	ბარე მეგობრული კედელი
	მიდა გამყოფი კედელი
	ოთახების გამყოფი კედელი
	ხანძარგმედებრა 2 სთ
	ხანძარგმედებრა 1 სთ
	გასაქანლებამდე მისადგომი მანძილი
	საკადასტრო საზღვარი
ა	ღერძის ხაზი
2	ძრიტის ხაზი
0.400 /0.800	შახტის ღიობი
	ადგილი საანძრო მოედნისთვის განსათავსებლად ცოცხალძალა, ბეტონის ვანილით

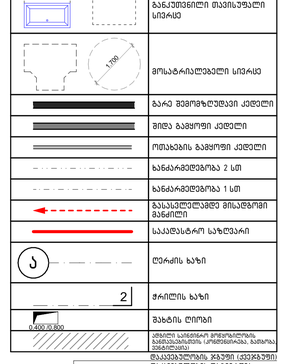

სახანძრო სისტემების პირობითი აღნიშვნები	
	სახანძრო მილსადენი
	სახანძრო განყოფილებასთან კავშირის სისტემა
	სახანძრო ტიპიკი
	სახანძრო ხმოვანი გაფრთხილების საკომუნიკაციო სისტემა
	ხელის ცვლილებარი
	სახანძრო-სამაშველო სამსახურის მიერ გამოსაყენებელი მისაერთებელი - პიდრანტი
	კვამლის დეტექტორი
	აეტომატური კვამლის დეტექტორი
	აეტომატები
	საევაკუაციო გაბარიტა
	საევაკუაციო გასაცალღები

±0.00 = 566.50 WGS 1984 (UTM)

ობიექტი	მრავალბინიანი საცხოვრებელი სახლი	
თანამდებობა	გვარი	ხელმოწერა
დირექტორი	ქ. ხოხობაძვილი	
მთავარიტექტორი	ბ. ბაღრაძე	
დაპროექტება	ბ. ბაღრაძე	
დამკვეთი	ზ. ბაღრაძე	

დამკვეთი	შემსრულებელი

არქიტექტურული ნაწილი			
მასშტაბი	1:100	თარიღი	11.17.2023
ნახაზი	ფასადი ა-დ; ფასადი დ-ა		
	ცვლილებების ცხრილი		
	№	კორექტ.	თარიღი
	1		
	2		
სტადია	ფორმატი	ფურცელი	
პროექტის შეთანხმება	A1	ა 20	

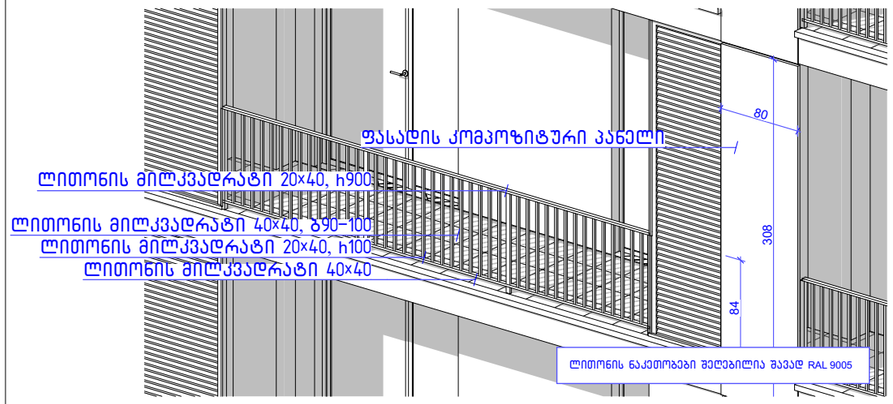

მოაჯირი ლითონის 1:50

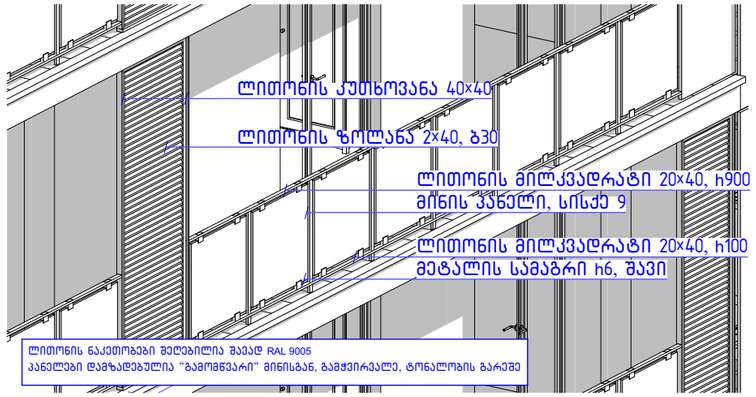

მოაჯირი მინის 1:50

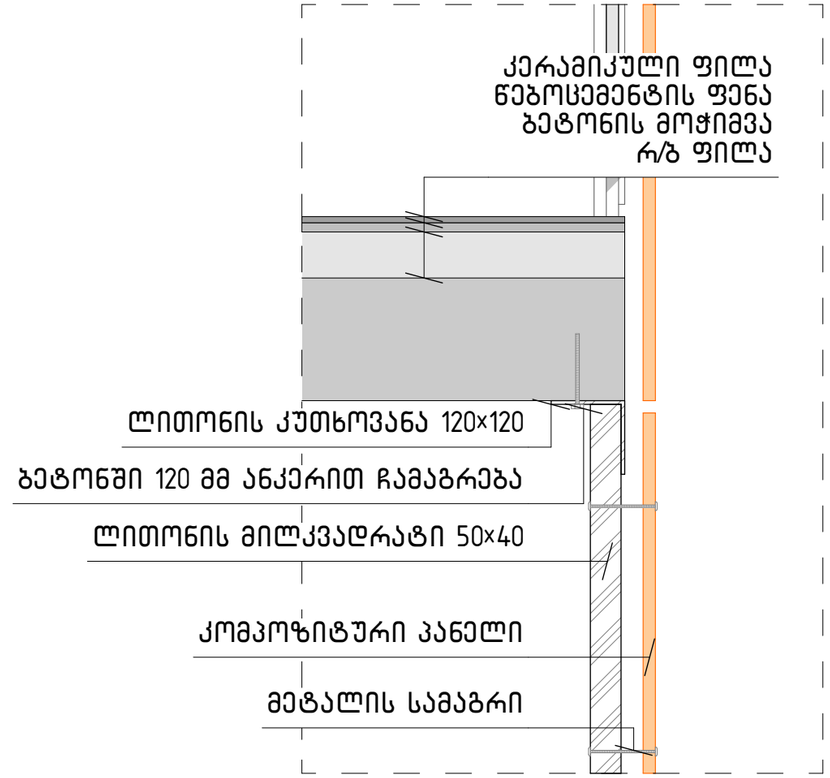

03 ფასადის კომპოზიტური პანელების ჩამაგრება 1:10

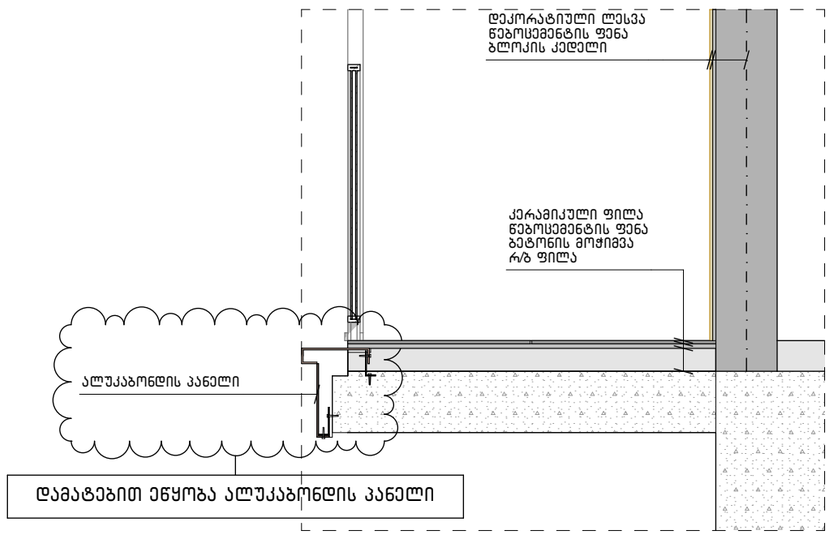

02 1:20

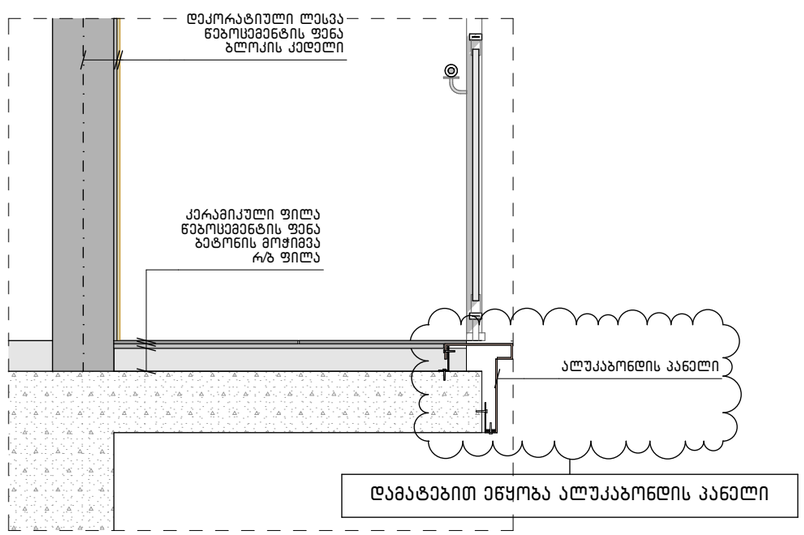

01 1:20

±0.00 = 566.50 WGS 1984 (UTM)

ობიექტი
მრავალბინიანი საცხოვრებელი სახლი

მისამართი: ქ. თბილისი, ვაზისუბნის II მ/რ, თეოფანე დავითაიას ქ. №16

თანამდებობა	გვარი	ხელმოწერა
დირექტორი	ქ. ხოხობაშვილი	
მთ.არქიტექტორი	ბ. მაღრაძე	
დაამუშავა	ბ. მაღრაძე	
დამკვეთი	შ. მაღრაძე	

დამკვეთი

შპს მწვანე სახლი ვაზისუბანი
ს/კ 400305807
დირექტორი ფ. მაღრაძე
მისამართი: ქ. თბილისი, ილორის ქ. №10

შემსრულებელი

შპს მწვანე სახლი სამშენებლო
ს/კ 406312967
დირექტორი: ქ. ხოხობაშვილი
მისამართი: ქ. თბილისი, შირაქის 11

არქიტექტურული ნაწილი

მასშტაბი	1:50; 1:20	თარიღი	11.17.2023

ნახაზი: ფასადის არქიტექტურული დეტალები

ახალი მშენებლობა

№	კორექტ.	თარიღი
1		
2		

სტადია	ფორმატი	ფურცელი
პროექტის შეთანხმება	A3	დ 05



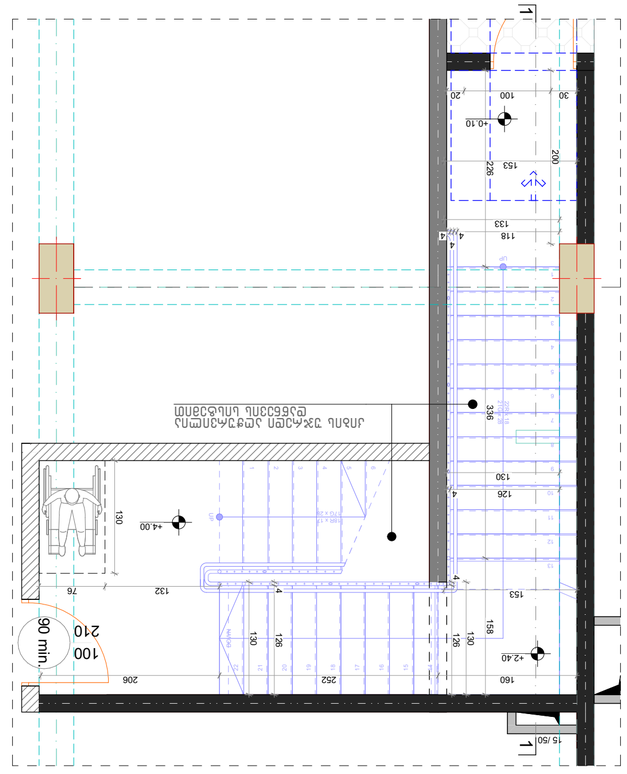

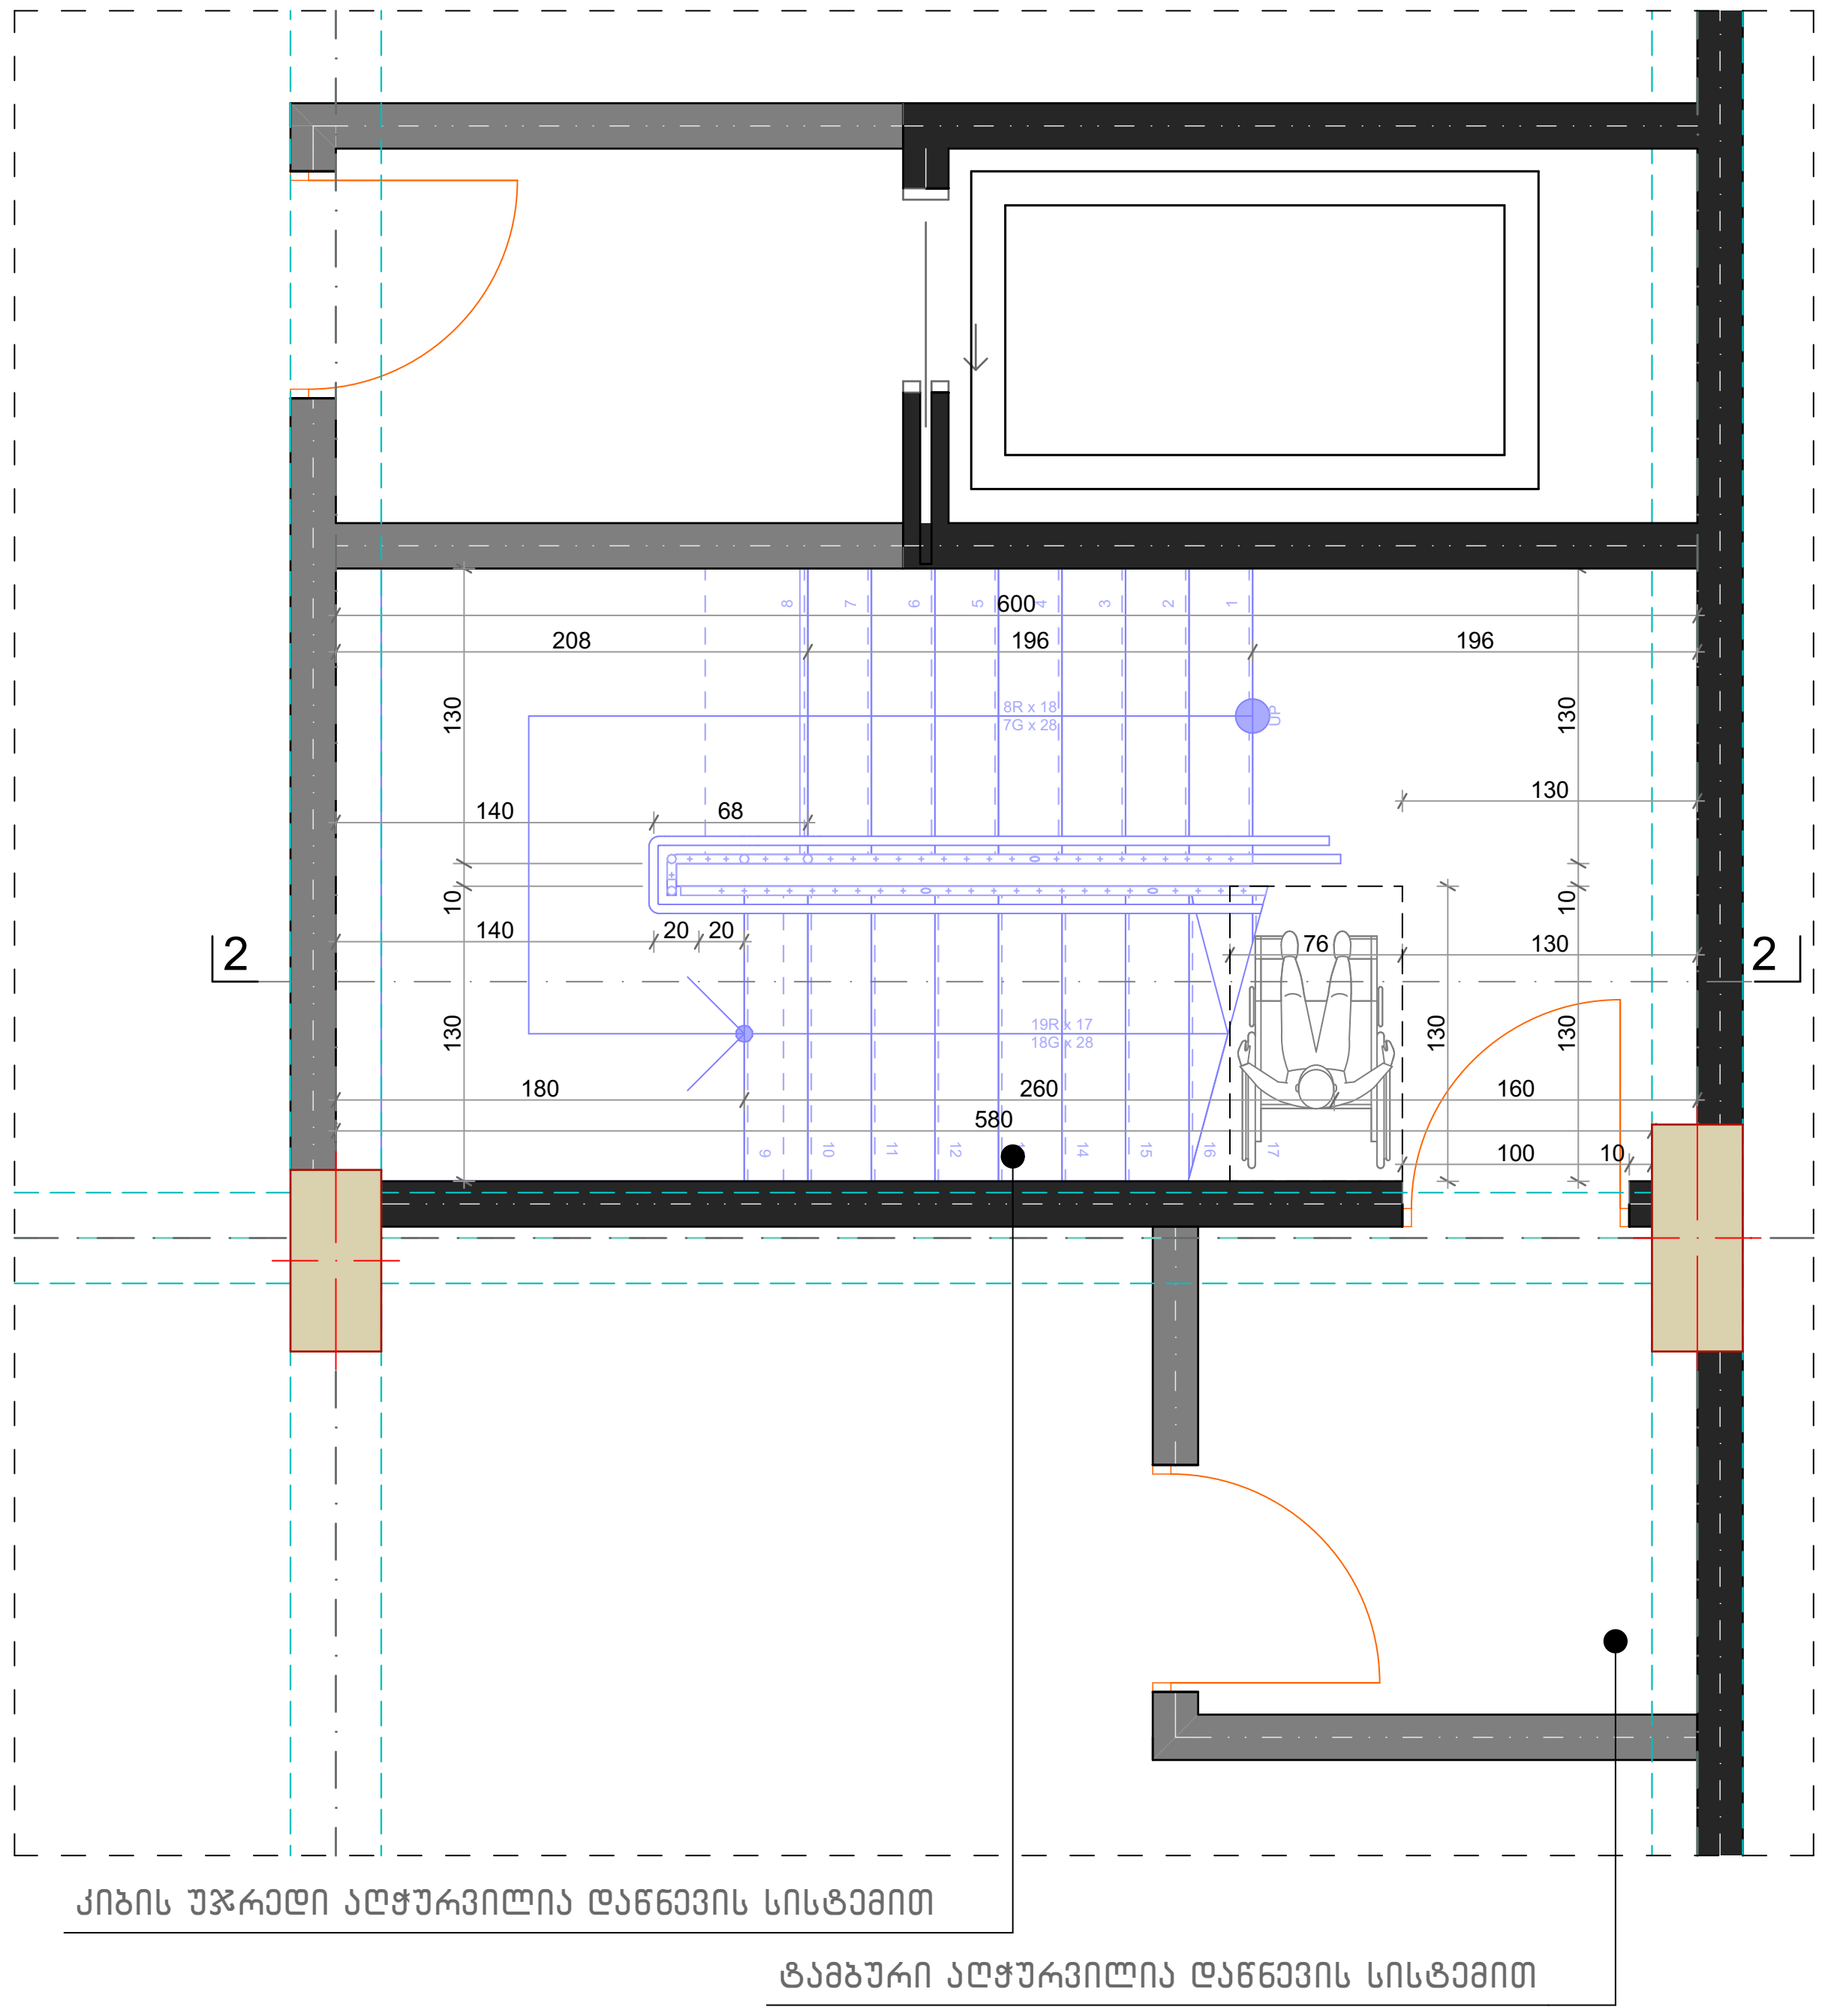

კიბე 3 გეგმა 1:50

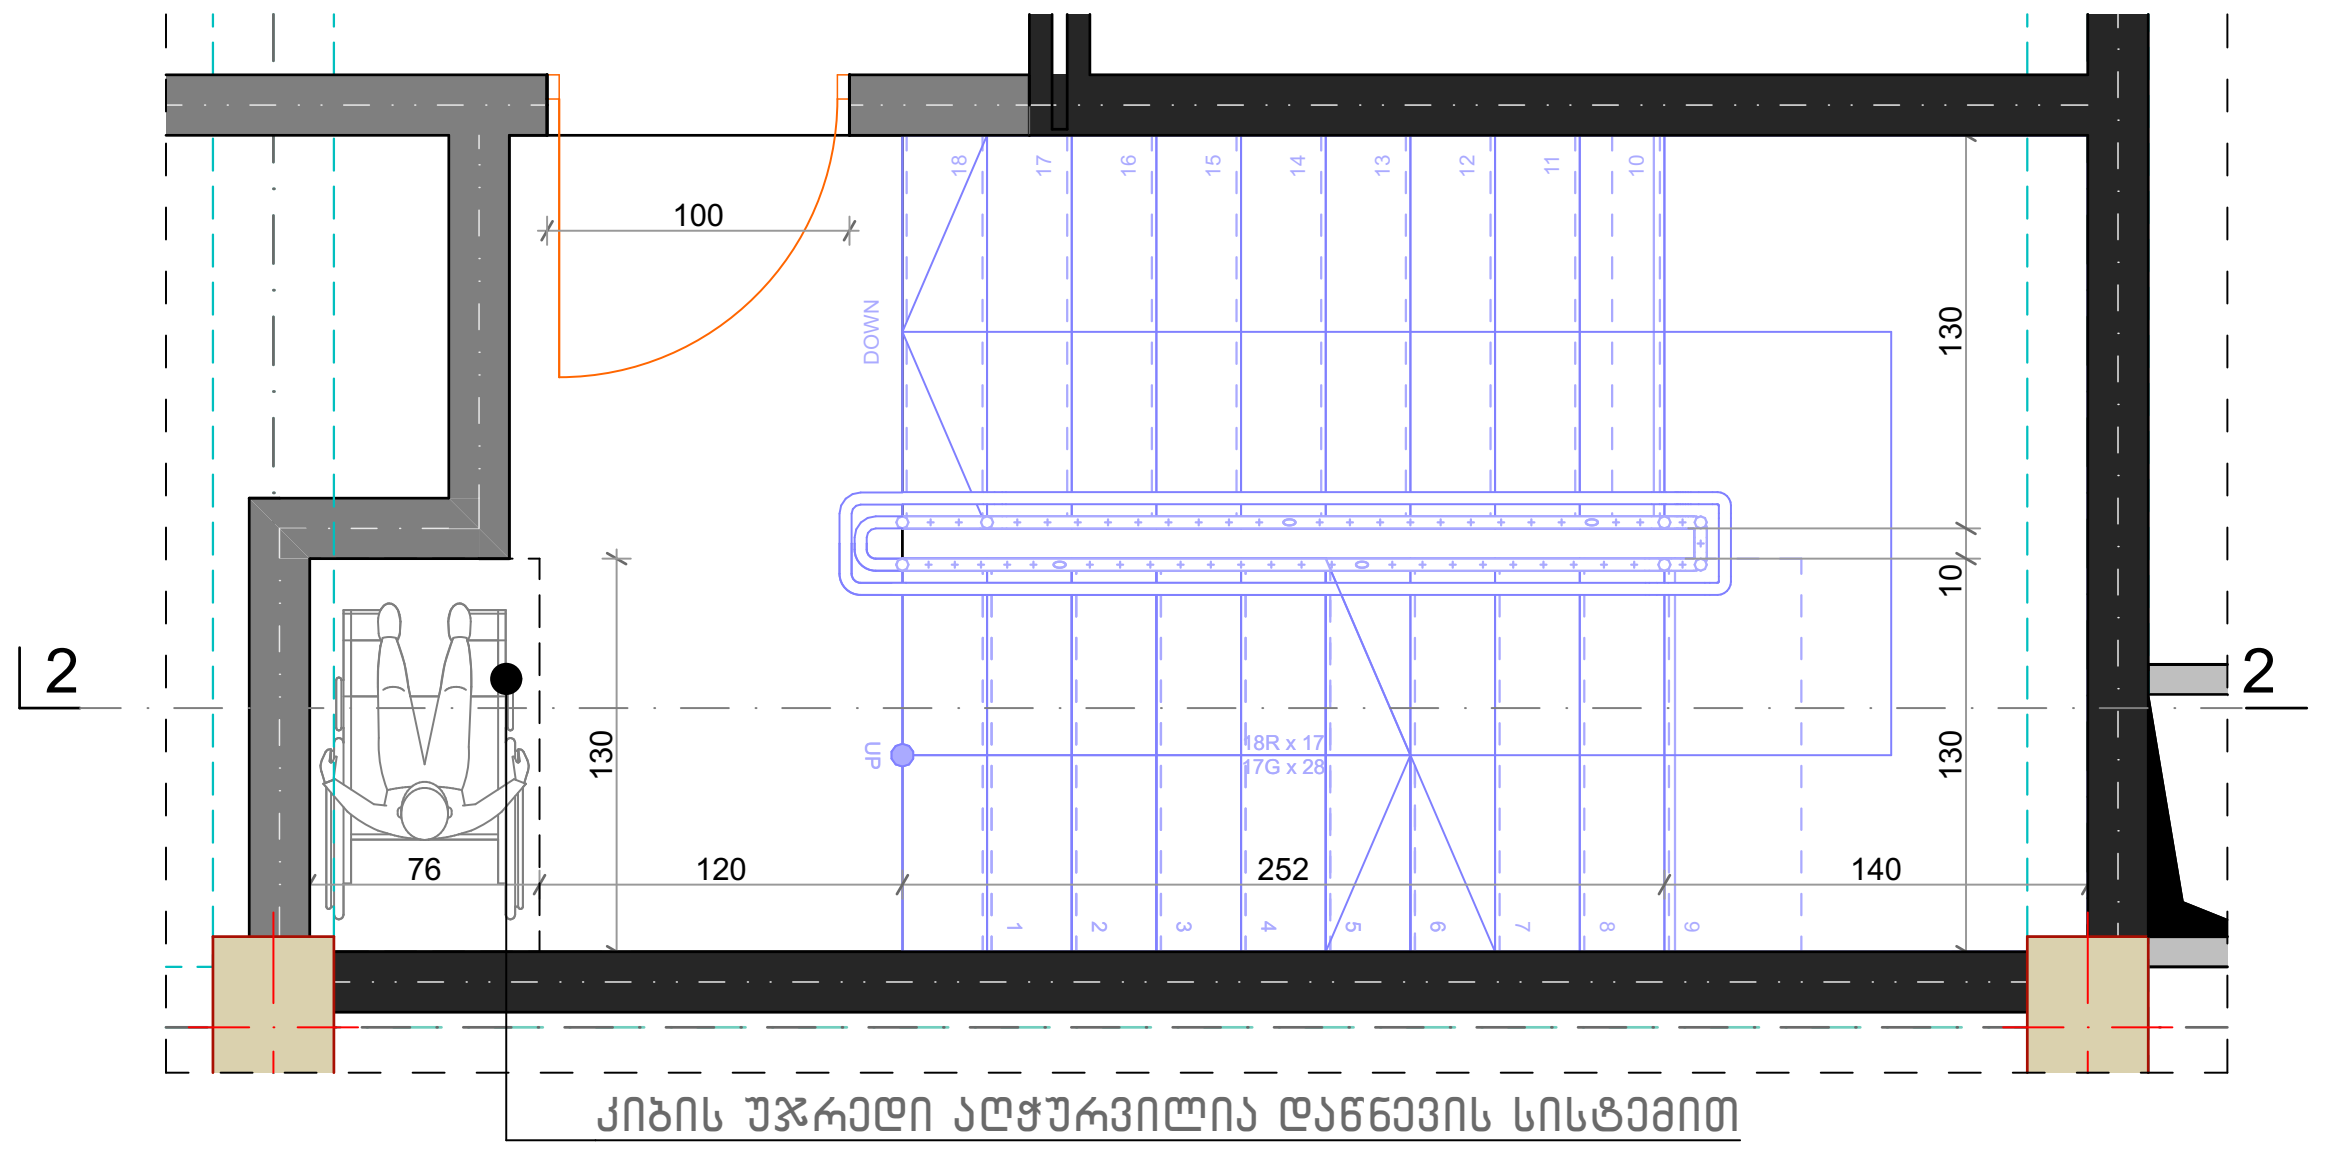

კიბე 4 გეგმა 1:50

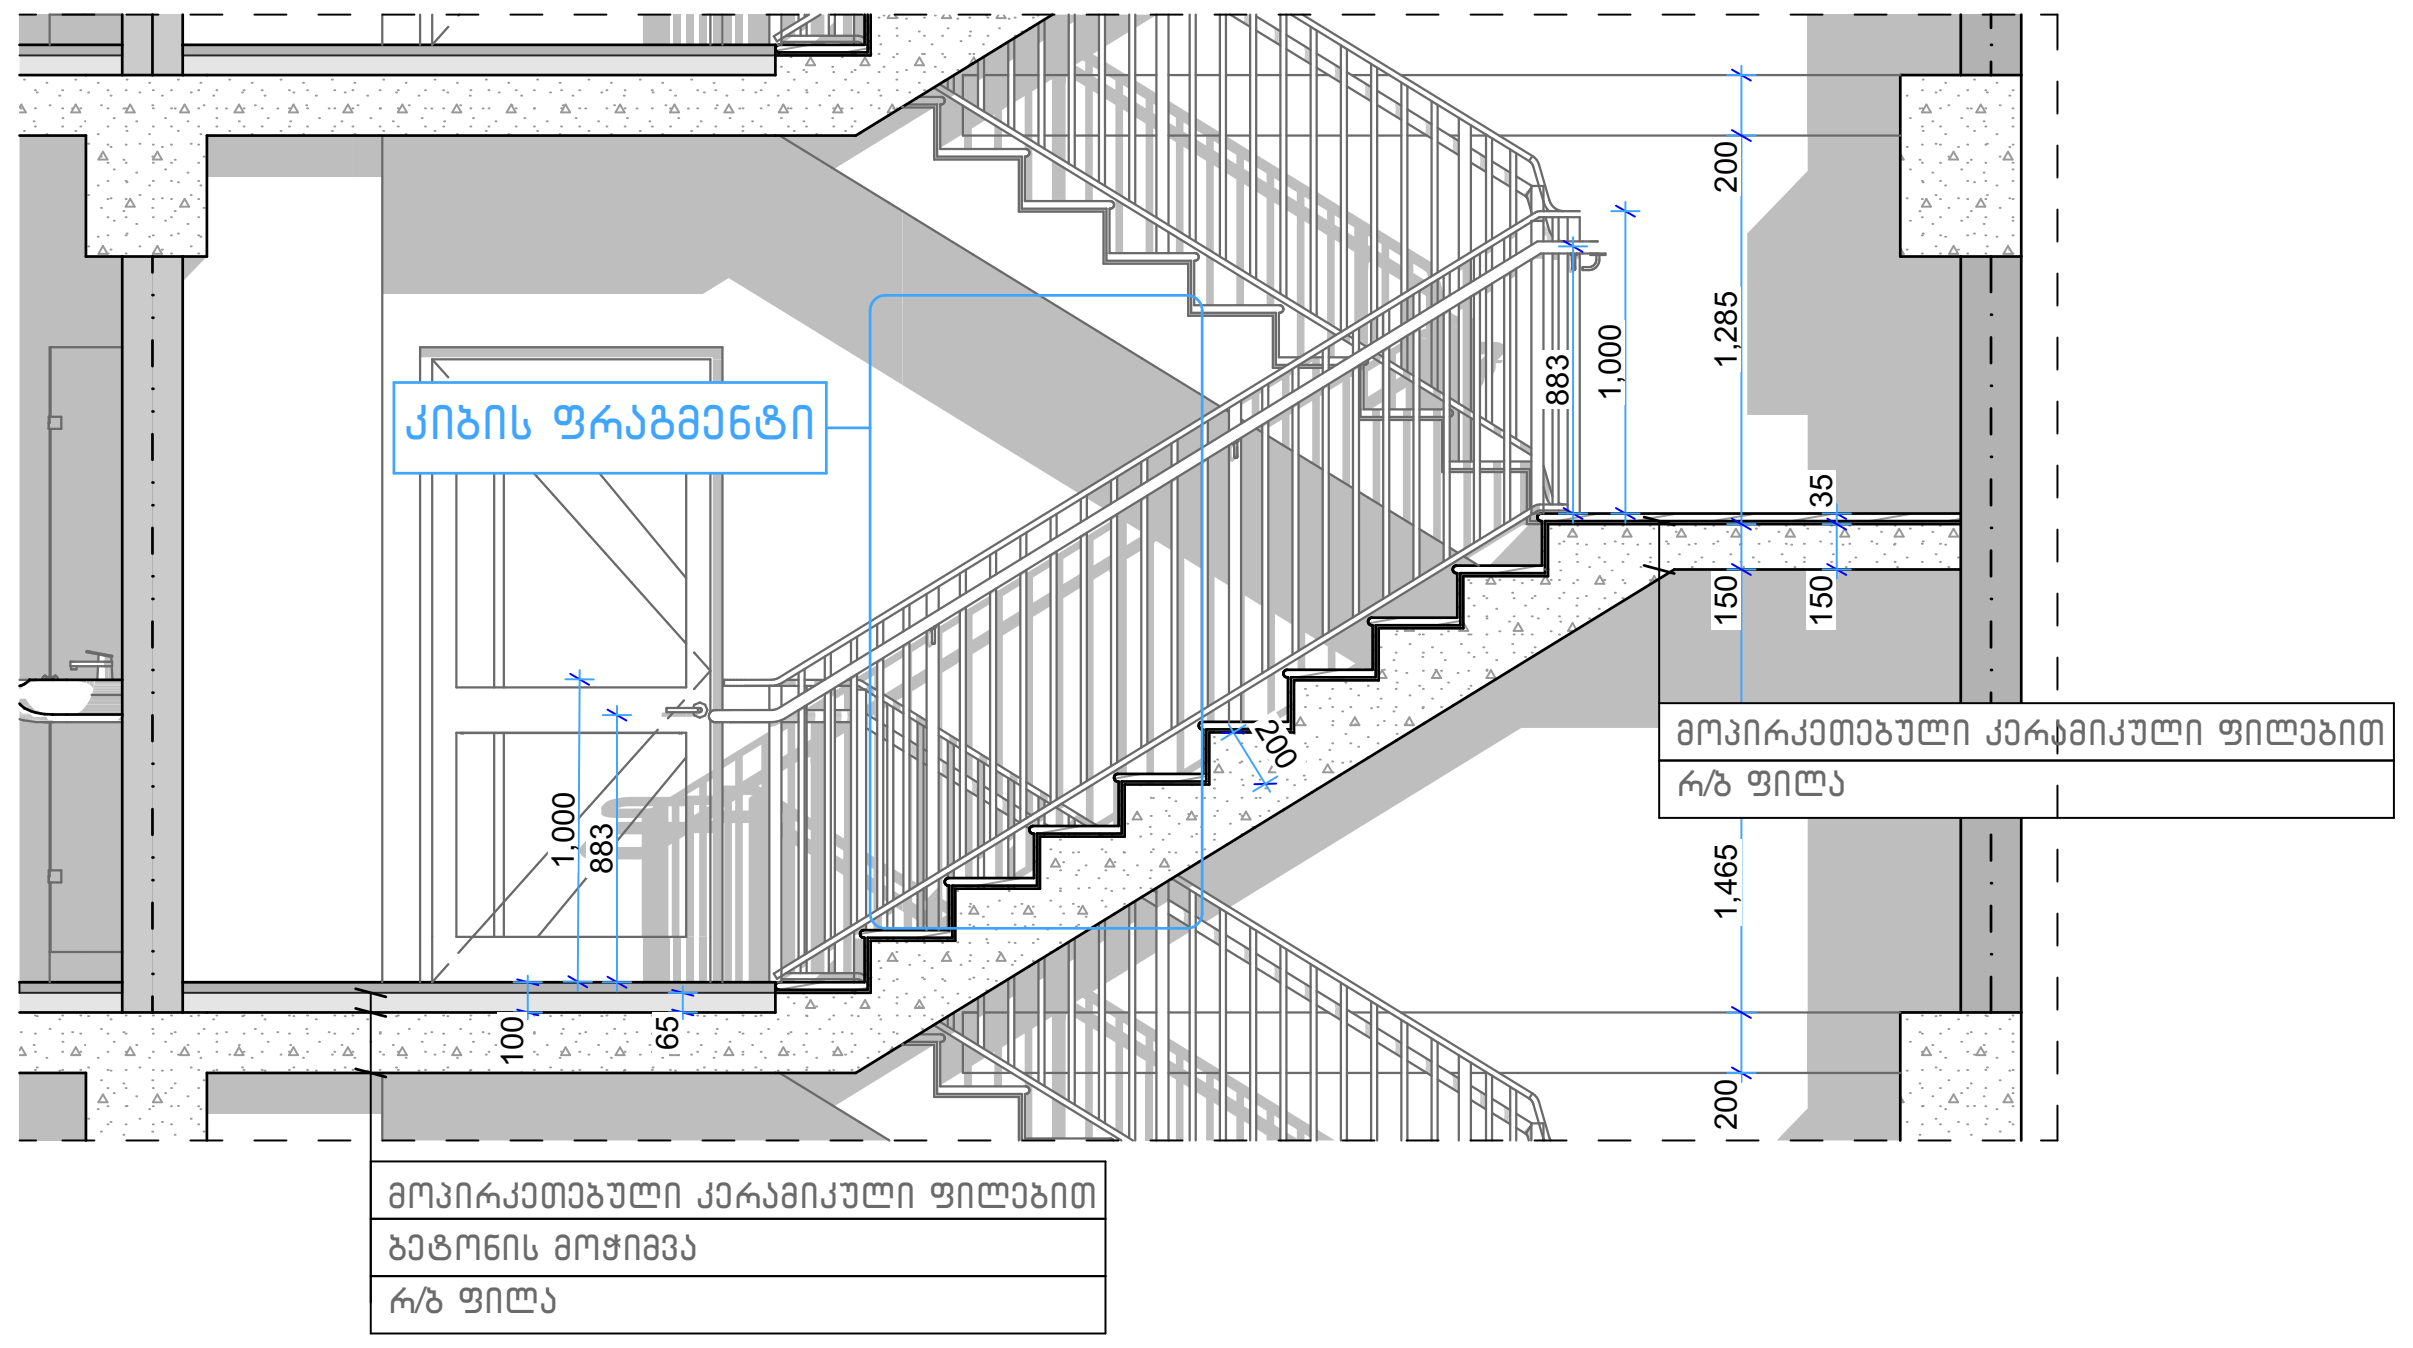

კიბე 4 2–2 1:50

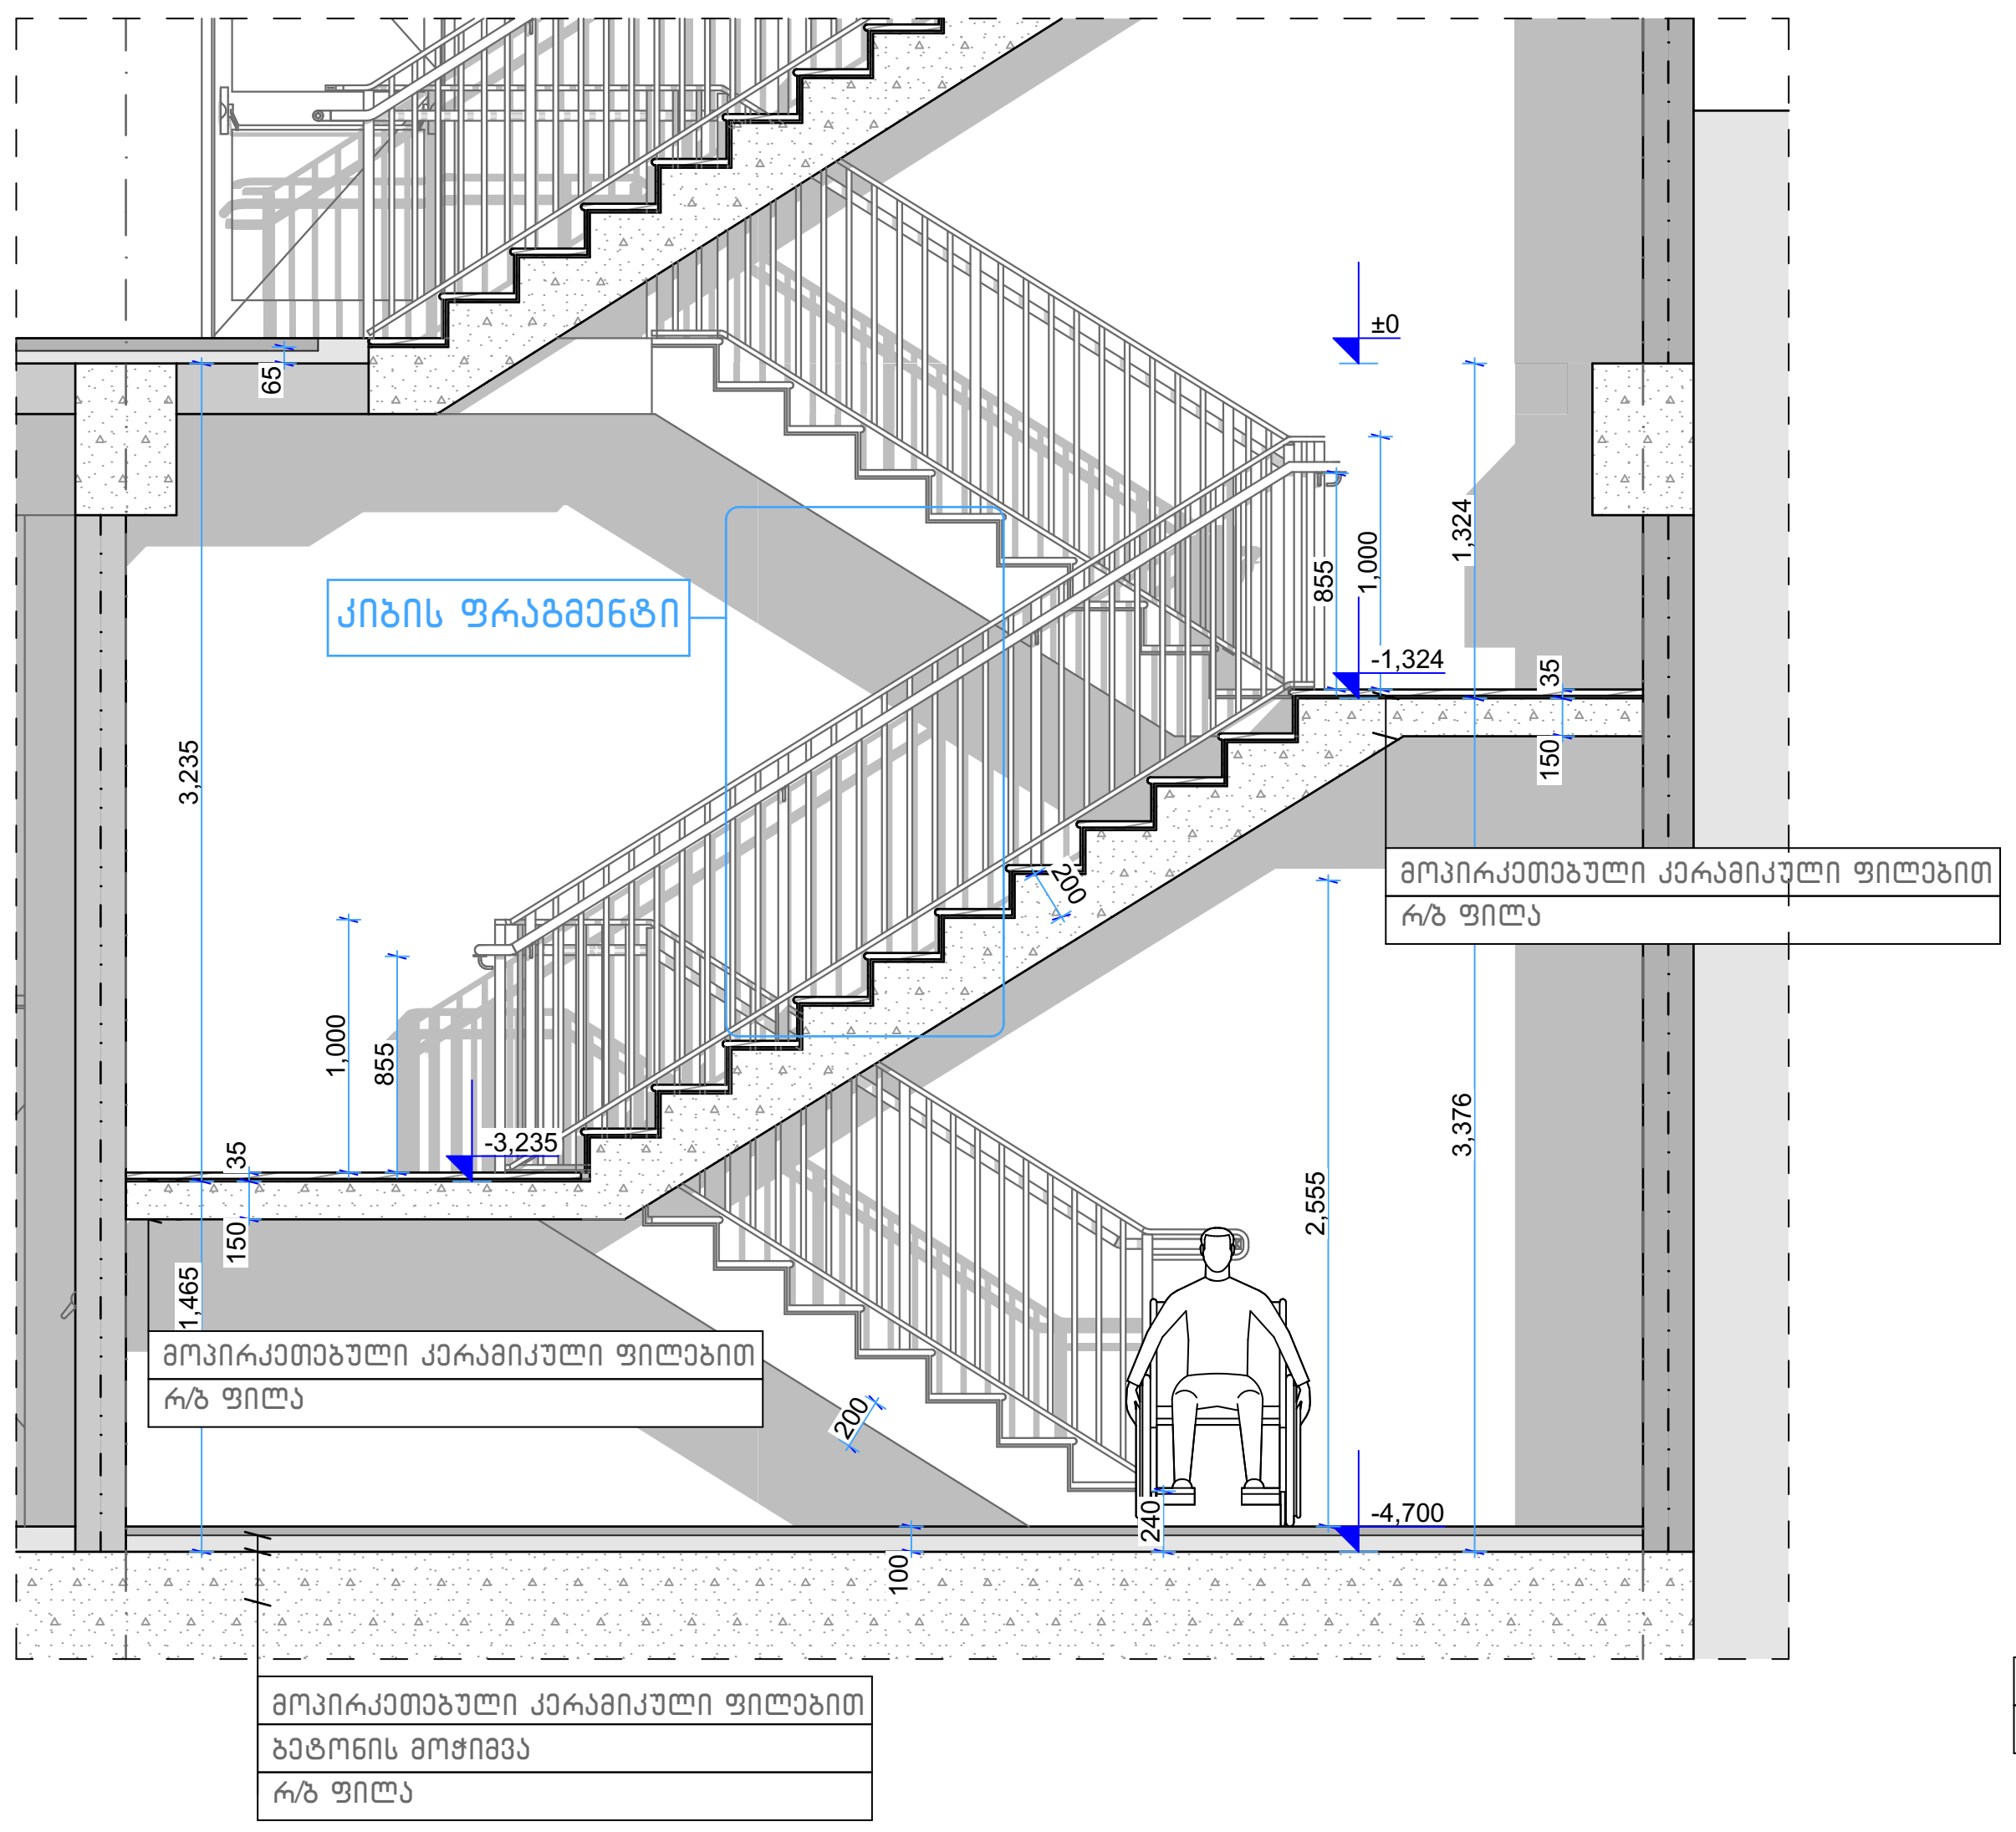

კიბე 3 2–2 1:50

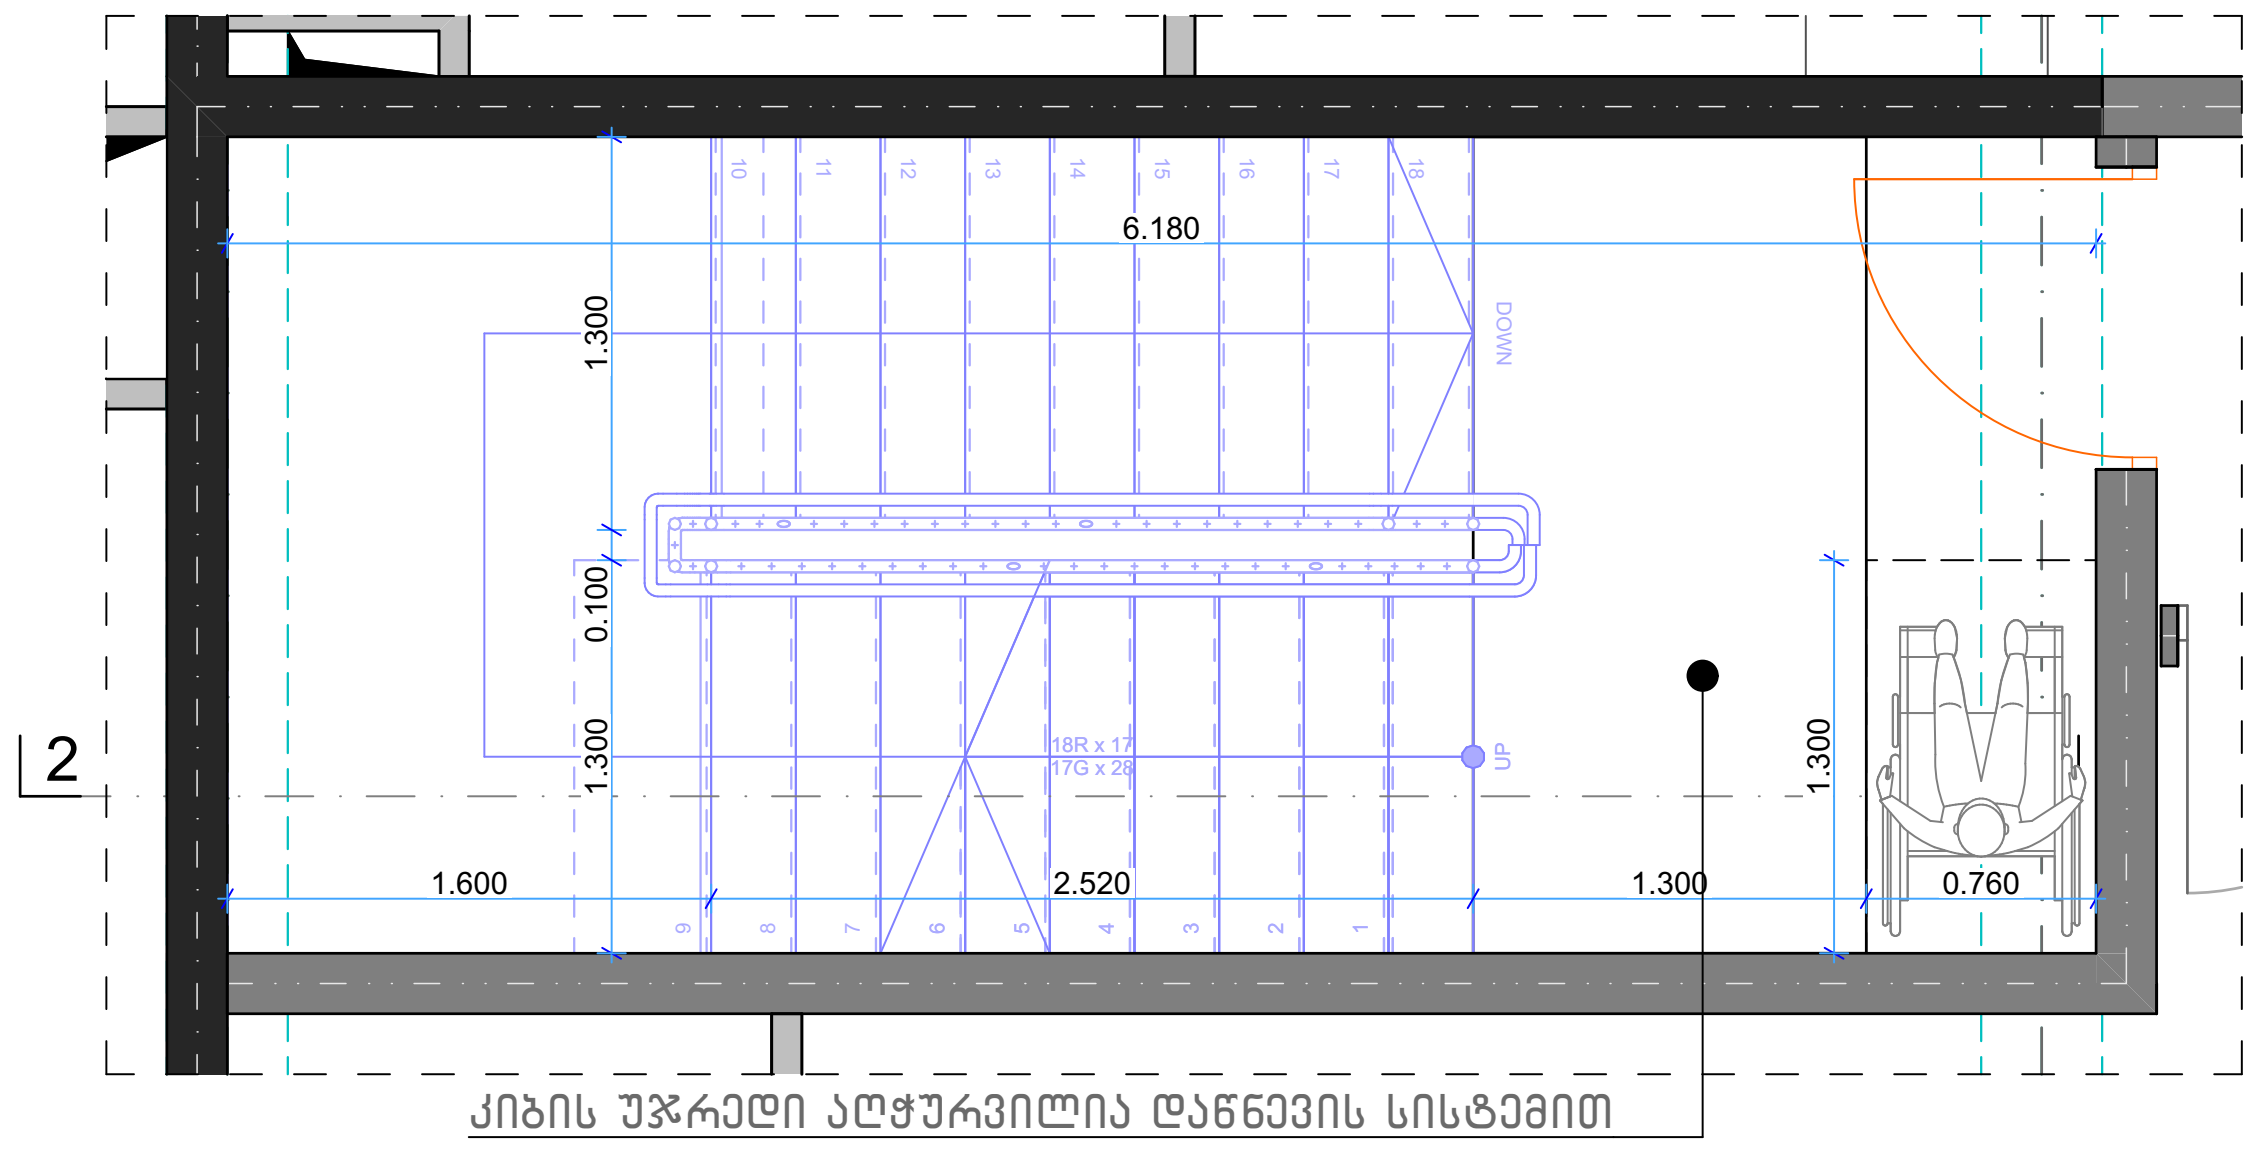

კიბე 5 გეგმა 1:50

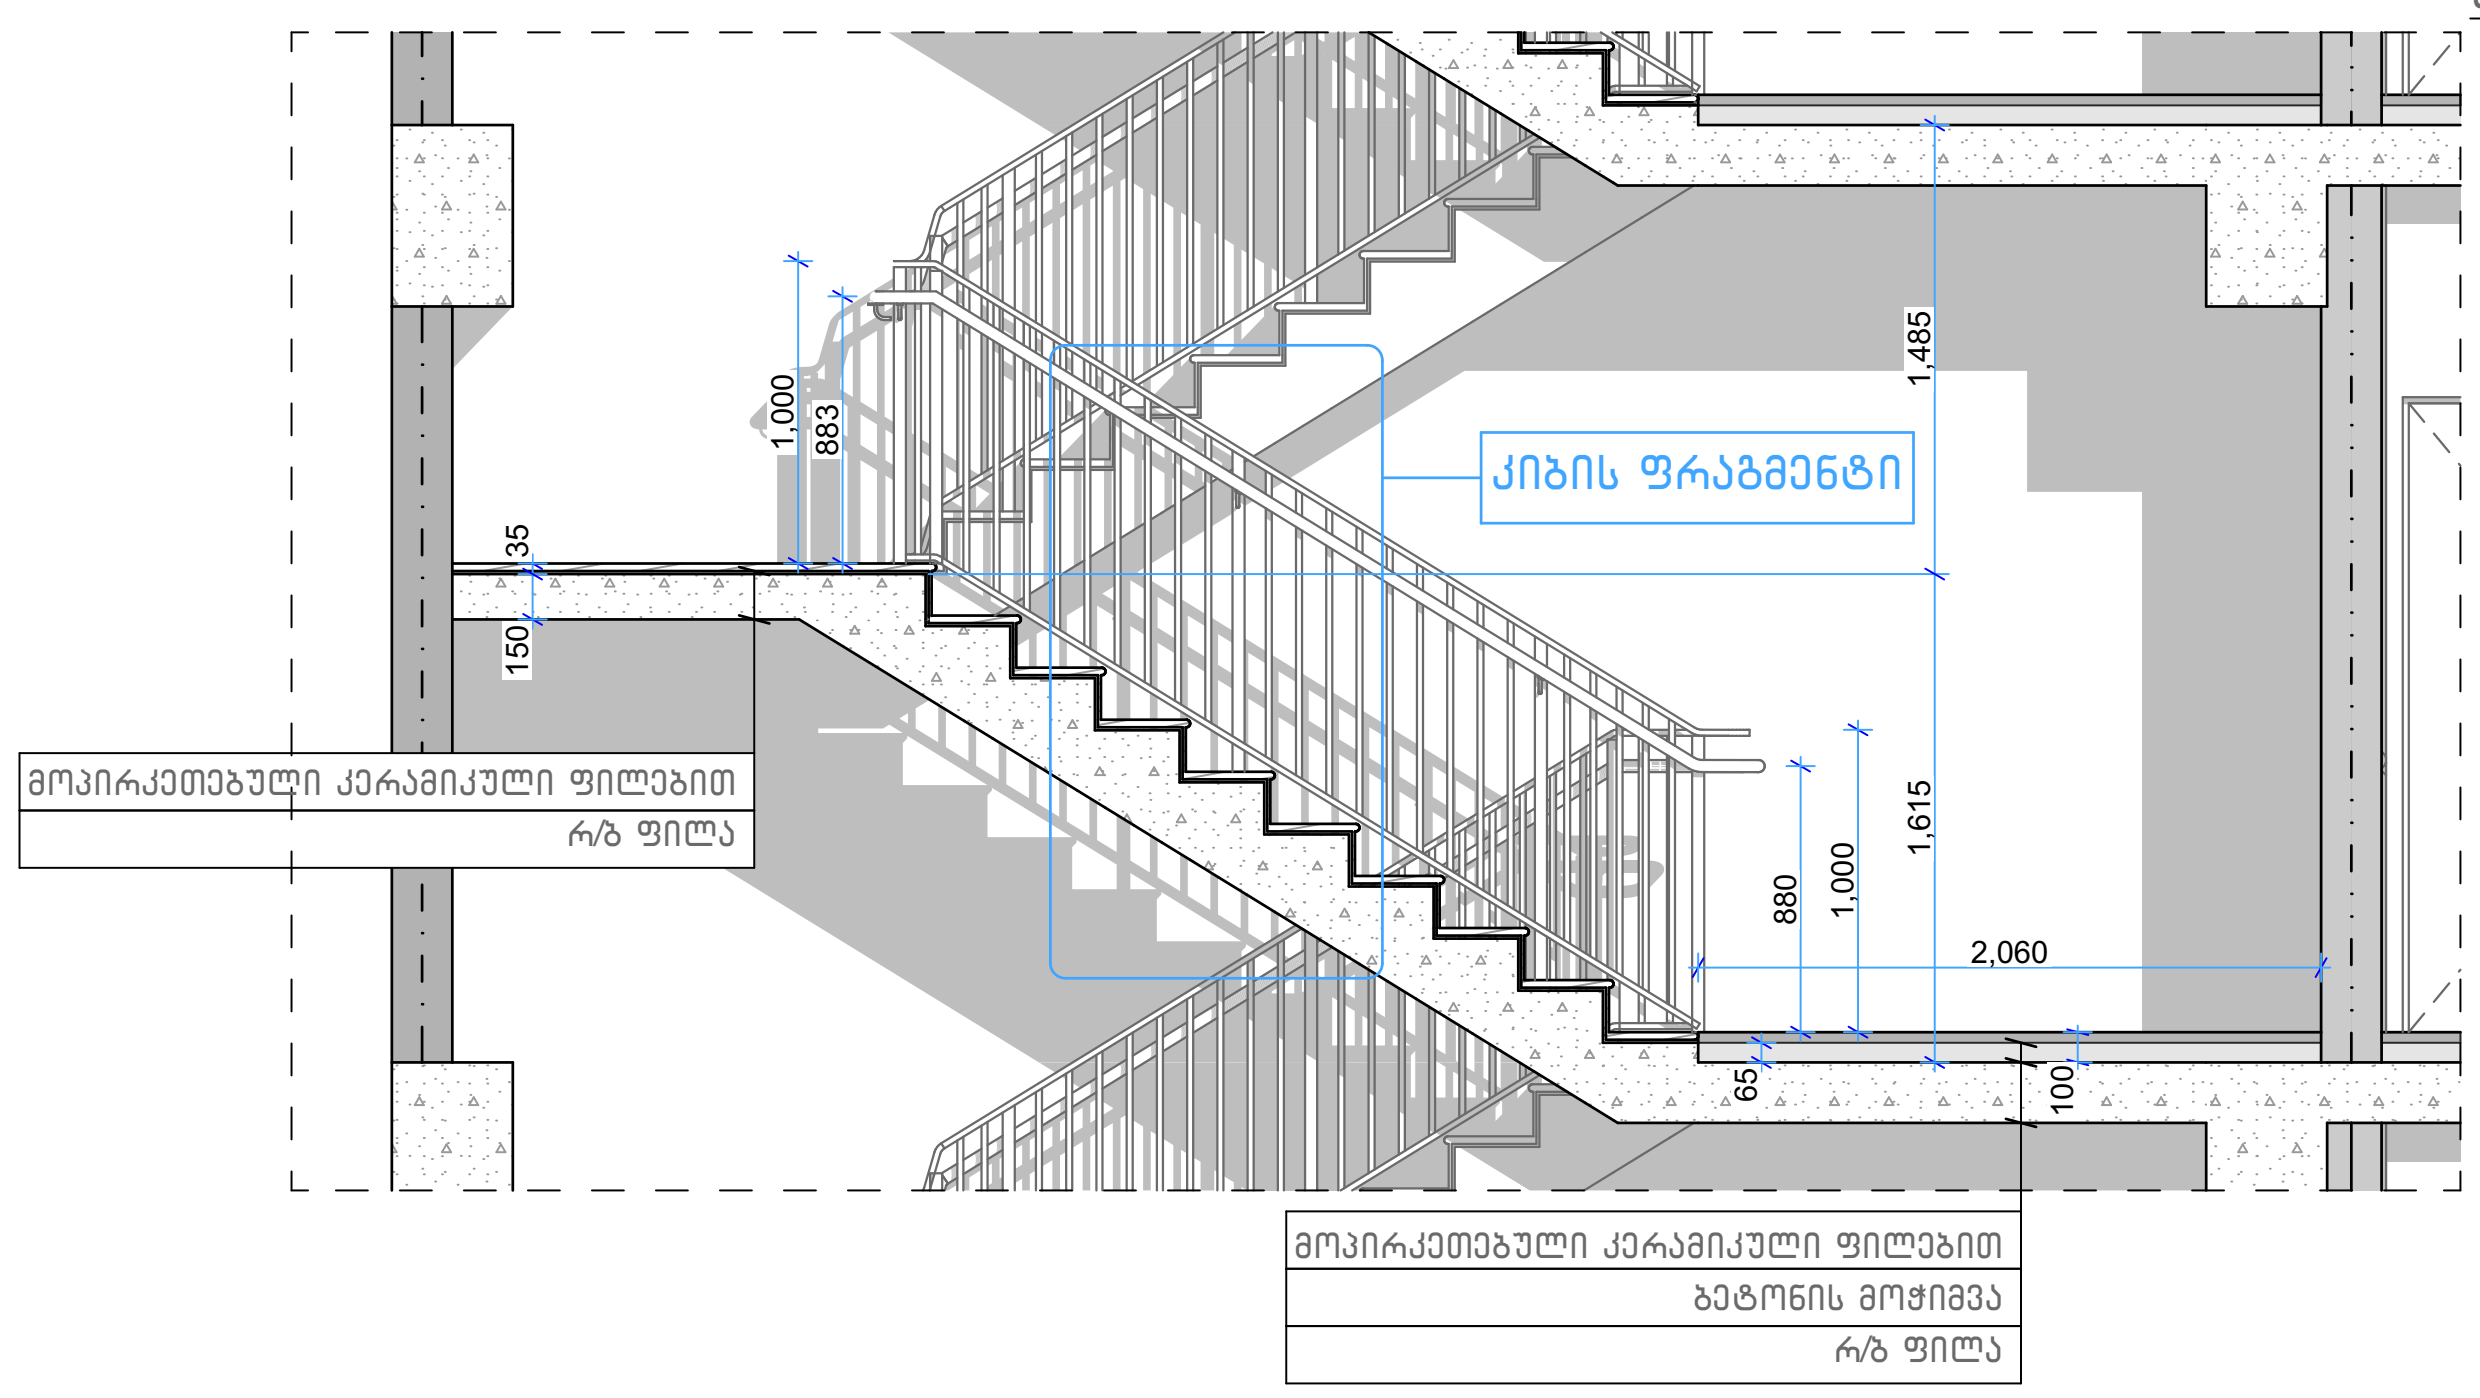

კიბე 5 2–2 1:50

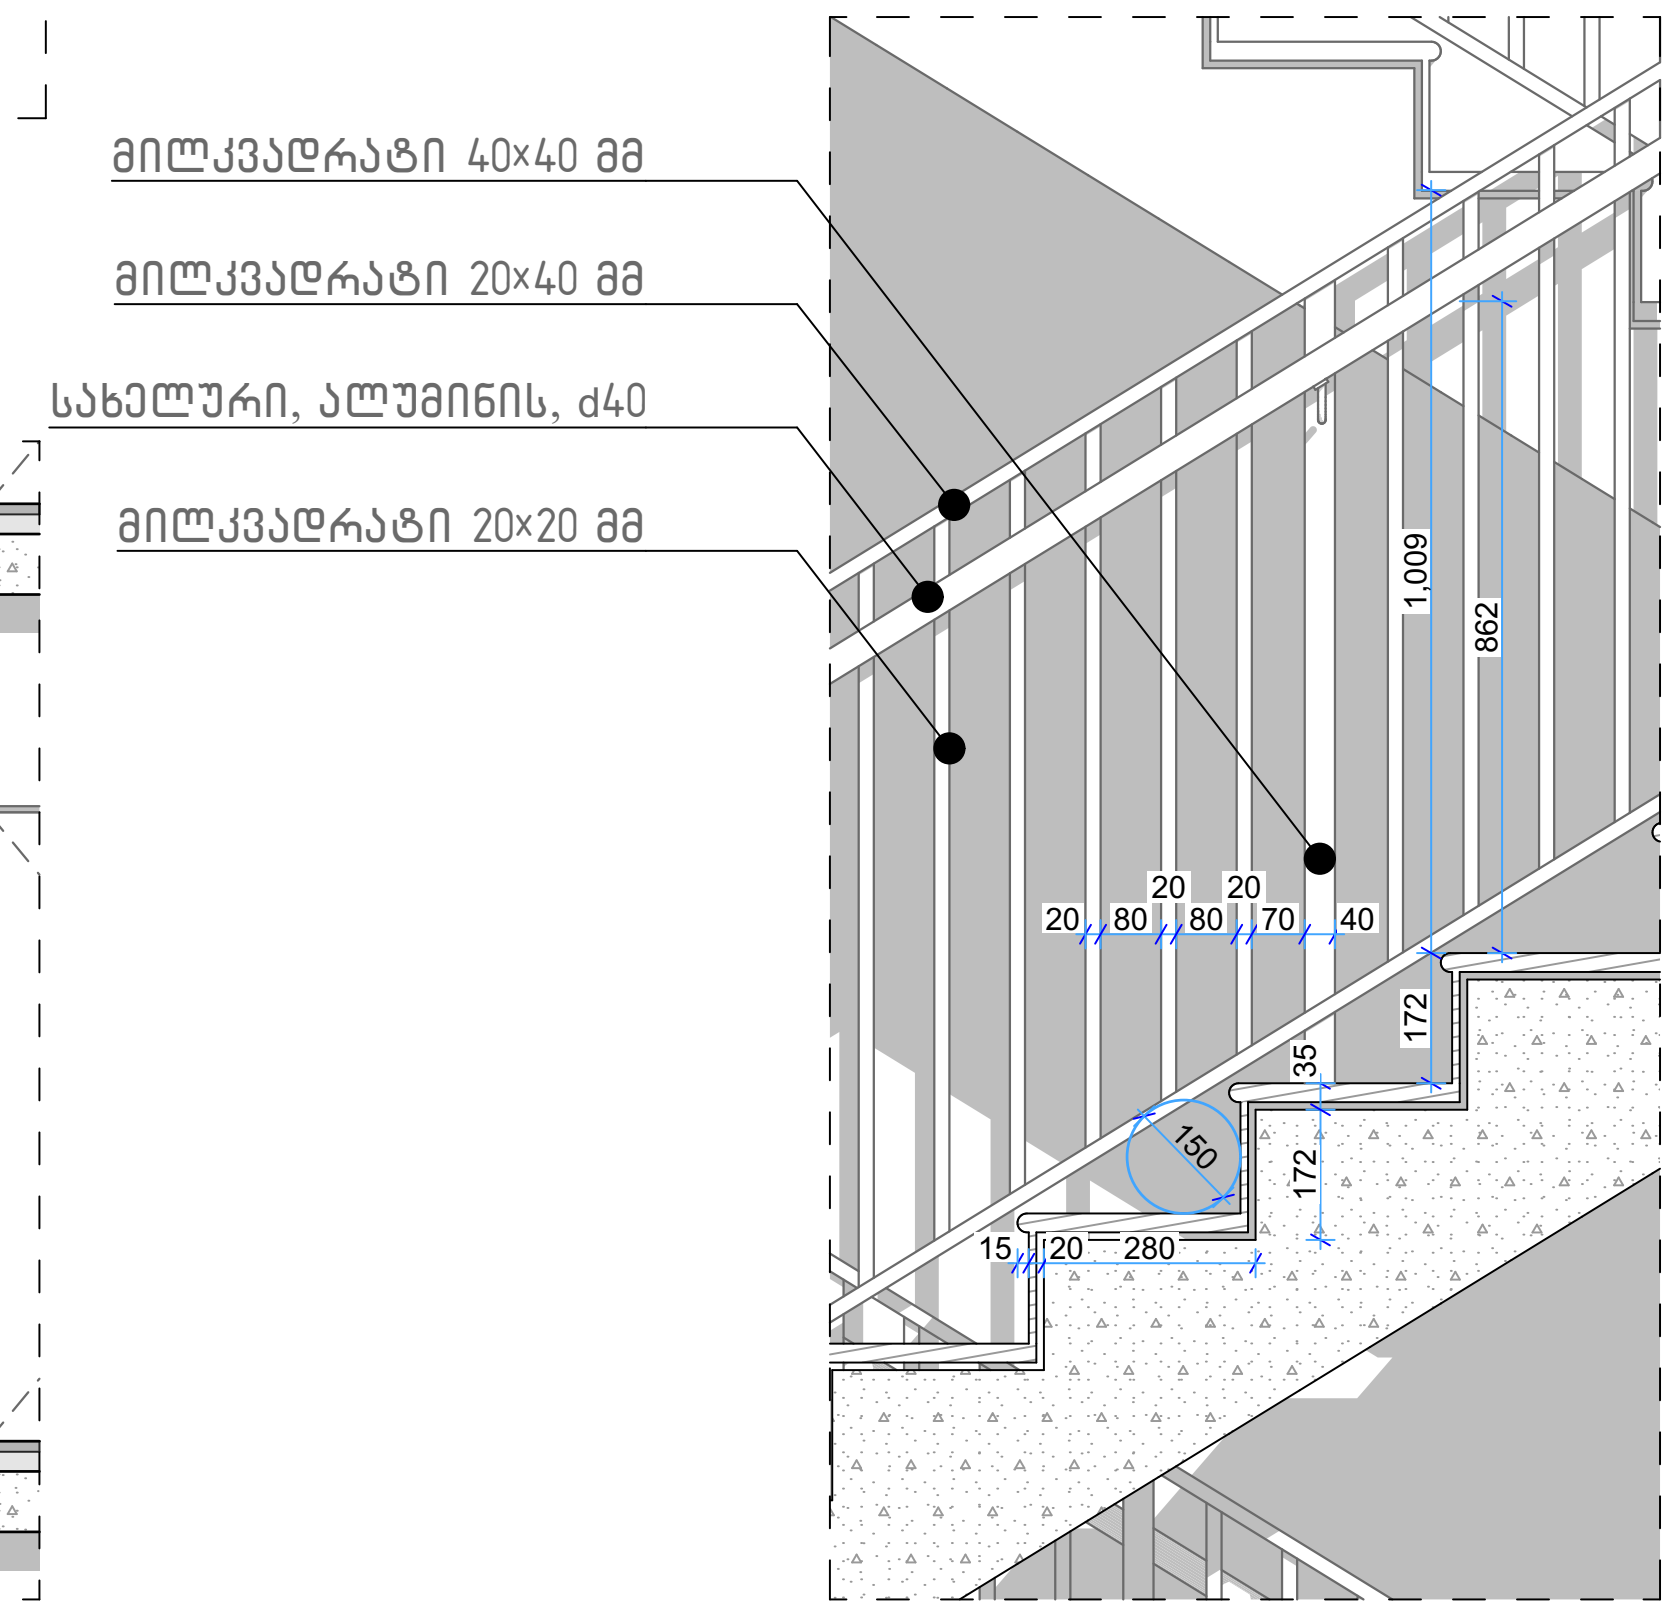

კიბის ფრაგმენტი დეტალი 1:20

სახანძრო სისტემების პირობითი აღნიშვნები
სახანძრო მილდგარი
სახანძრო განყოფილებასთან კავშირის სისტემა
სახანძრო ღილაკი
საგანგებო ხმოვანი განგაშის საკომუნიკაციო სისტემა
ხელის ცეცხლმაქრი
სახანძრო-სამაშველო სამსახურის მიერ გამოსაყენებელი მისაერთებელი – ჰიდრანტი
კვამლის დეტექტორი
ავტომატური კვამლის დეტექტორი
ავტოსაშხეფი
საევაკუაციო განათება
საევაკუაციო გასასვლელი

სიმბოლო	მნიშვნელობა
	მისაწვდომი სვლა გზის თავისუფალი სიგანე
	თავისუფალი სივრცე კართან მანევრირებისათვის
	მოწყობილობისთვის განკუთვნილი თავისუფალი სივრცე
1.700	მოსატრიალებელი სივრცე
	გარე შემომზღუდავი კედელი
	შიდა გამყოფი კედელი
	ოთახების გამყოფი კედელი
	ხანძარმედეგობა 2 სთ
	ხანძარმედეგობა 1 სთ
	გასასვლელამდე მისადგომი მანძილი
	საკადასტრო საზღვარი
ა	ღერძის ხაზი
2	ჭრილის ხაზი
0.400 /0.800	შახტის ღიობი
	ადგილი საინჟინრო მოწყობილობის განთავსებისთვის (კონდენცირება, გათბობა, ვენტილაცია)

სც – 2	ფ – 18.6
დდ – 4.5	ა – ტიპი
ბინა 2	84.5 მ²
74.2 მ²	10.3 მ²

დაკავებულობის ჯგუფი (ქვეჯგუფი)
დაკავებულობის დატვირთვა
დაკავებულობის ფაქტორი
მისაწვდომი ერთეულის ტიპი
ერთეულის საერთო ფართობი
ერთეულის საზაფხულო ფართობი
ერთეულის დასახელება
ერთეულის შიდა ფართობი

±0.00 = 566.50 WGS 1984 (UTM)

ობიექტი მრავალბინიანი საცხოვრებელი სახლი		
მისამართი: ქ. თბილისი, ვაზისუბნის II მ/რ, თეოფანე დავითაიას ქ. №16		
თანამდებობა	გვარი	ხელმოწერა
დირექტორი	ქ. ხოხობაშვილი	[signature]
მთ.არქიტექტორი	გ. მაღრაძე	[signature]
დაამუშავა	გ. მაღრაძე	[signature]
დამკვეთი	ფ. მაღრაძე	[signature]

დამკვეთი	შემსრულებელი
შპს მწვანე სახლი ვაზისუბანი ს/კ 400305807 დირექტორი ფ. მაღრაძე მისამართი: ქ. თბილისი, ილორის ქ. №10	შპს მწვანე სახლი სამშენებლო ს/კ 406312967 დირექტორი: ქ. ხოხობაშვილი მისამართი: ქ. თბილისი, შირაქის 11

არქიტექტურული ნაწილი			
მასშტაბი	1:50; 1:20	თარიღი	11.17.2023
ნახაზი	დეტალები: კიბე 3; კიბე 4; კიბე 5		
	ახალი მშენებლობა		
	№	კორექტ.	თარიღი
	1		
	2		
სტადია	ფორმატი	ფურცელი	
პროექტის შეთანხმება	A2	დ 02	

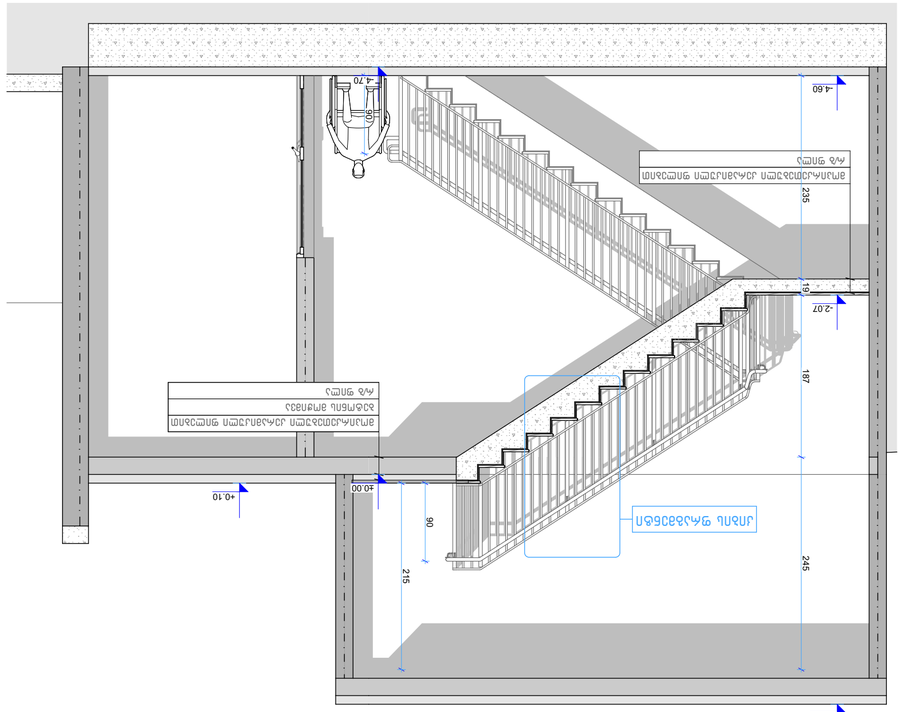
-0.10
±0.00
-2.07
-4.60
-4.70
-2.65
215
90
245
187
19
235
90

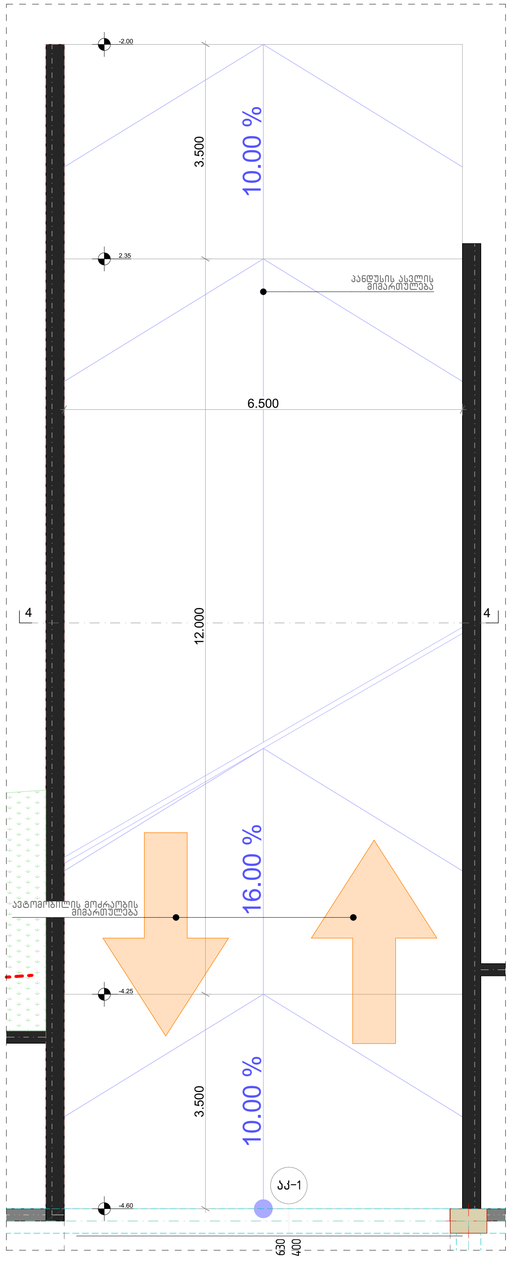

პანდუსი 1 გეგმა (1) 1:50

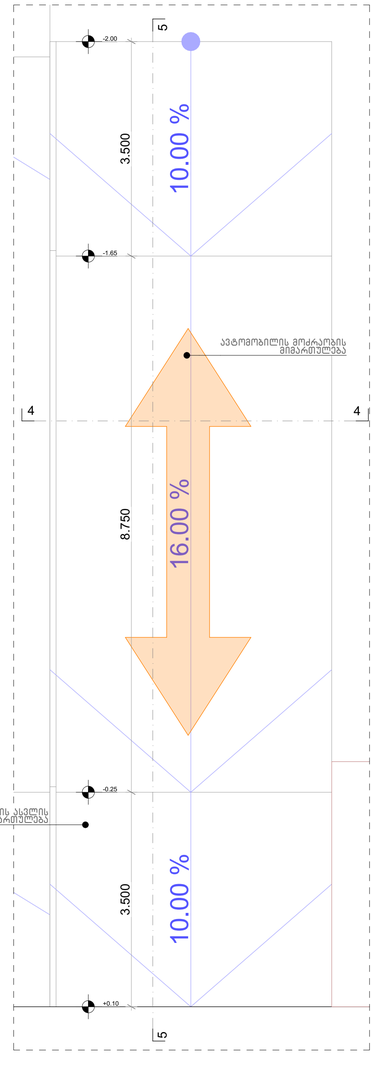

პანდუსი 2 გეგმა (1) 1:50

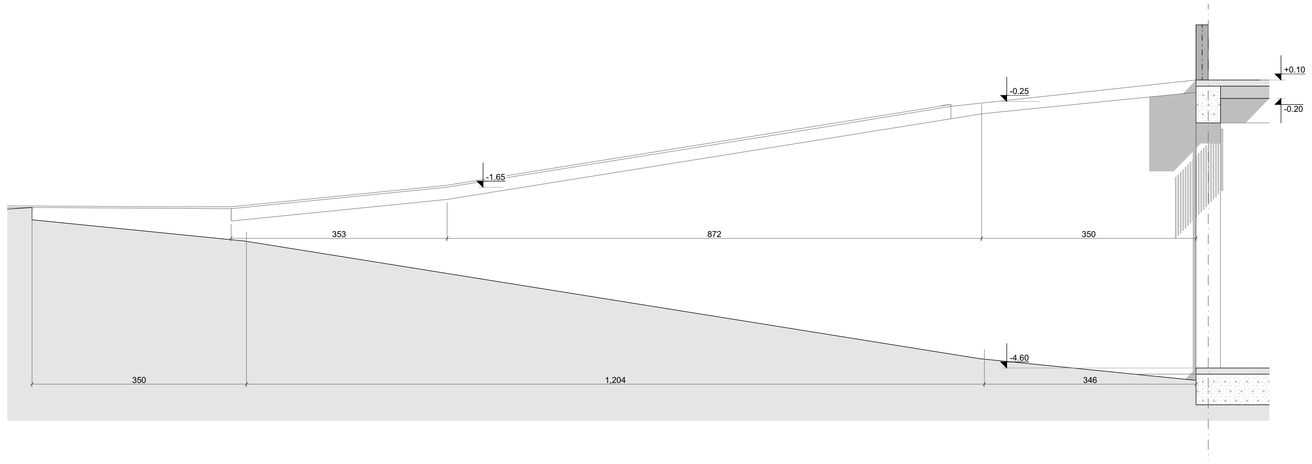

5 ჭრილი, პანდუსი 2 (1) 1:50

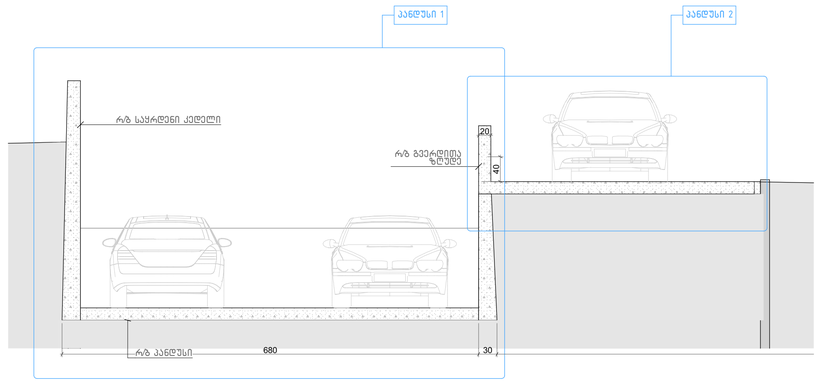

4 ჭრილი, პანდუსი 1; 2 1:50

სიმბოლო	მნიშვნელობა
	მისაწვდომი სივრცე გზის თავისუფალი სიგანე
	თავისუფალი სივრცე კართან მანევრირებისათვის
	მოწყობილობისთვის განკუთვნილი თავისუფალი სივრცე
	მოსატრიალებელი სივრცე
	გარე შემომზღუდავი კედელი
	შიდა გამყოფი კედელი
	ოთახების გამყოფი კედელი
	ხანძარგამძლეობა 2 სთ
	ხანძარგამძლეობა 1 სთ
	გასასვლელამდე მისადგომი მანძილი
ა	ღერძის ხაზი
2	ჭრილის ხაზი
0.400 /0.800	მახის ღიობი

სახანძრო სისტემების პირობითი აღნიშვნები	
	სახანძრო მილსადარი
	სახანძრო განყოფილებასთან კავშირის სისტემა
	სახანძრო ღილაკი
	საგანგებო ხმოვანი გაგზავნის საკომუნიკაციო სისტემა
	ხელის ცეცხლმაქრი
	სახანძრო-სამაშველო სამსახურის მიერ გამოსაყენებელი მისაერთებელი – კიბრატანტი
	კვამლის დეტექტორი
	აგტომატური კვამლის დეტექტორი
	აგტოსახჯეფი
	საევაკუაციო განათება
	საევაკუაციო გასაცემლები

±0.00 = 566.50 WGS 1984 (UTM)

ობიექტი	მრავალბინიანი საცხოვრებელი სახლი	
ორგანიზაცია	პირი	ხელმოწერა
დირექტორი	ქ. ხეხოშვილი	
მთავარიტექტორი	გ. მაღრაძე	
დაპროექტება	გ. მაღრაძე	
დამკვეთი	შ. მაღრაძე	

დამკვეთი	შემსრულებელი

არქიტექტურული ნაწილი

მასშტაბი	1:50; 1:25	თარიღი	11.17.2023
ნახაზი	დეტალები: პანდუსი 1; პანდუსი 2; პანდუსი 3		

ცვლილებების ნომრები		
	№	კორექტ. თარიღი
	1	
	2	
სტადია	ზორმატი	შუალედი

ფასადის კარების სპეციფიკაცია

ღიობის კოდი	აკ-03	ვ-01	ვ-02	ვ-03	ვ-04
დასახელება	პარკინგის კარი	აივნის ვიტრაჟი	აივნის ვიტრაჟი	აივნის ვიტრაჟი	აივნის ვიტრაჟი
რაოდენობა	1	55	33	44	44
ვიტრაჟის ზომა	6.300×4.000	1.500×2.500	1.500×2.500	1.500×2.500	1.500×2.500
კარის ზომა	6.200×3.950	0.884×2.472	0.884×2.472	0.884×2.472	0.884×2.472
გალება	მაღლა	მარჯვნივ	მარცხნივ	მარცხნივ	მარჯვნივ
სიმბოლო					
წინა ხედი					

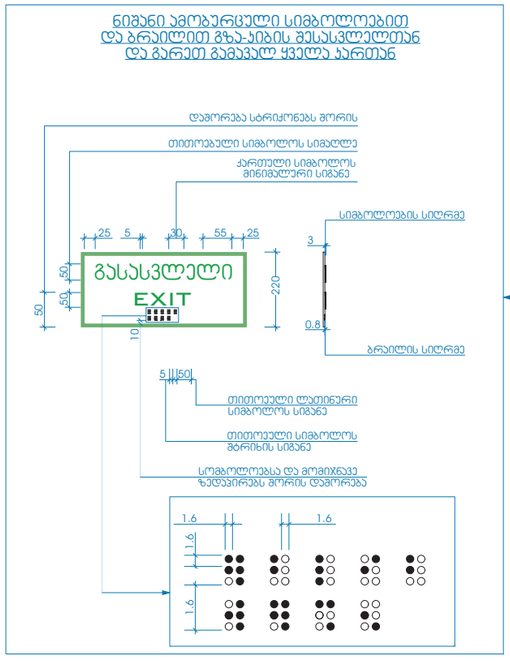

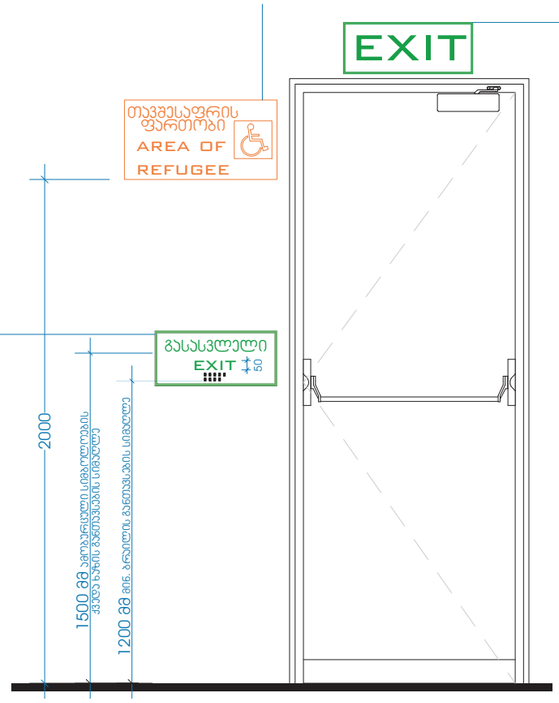

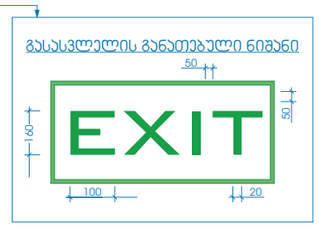

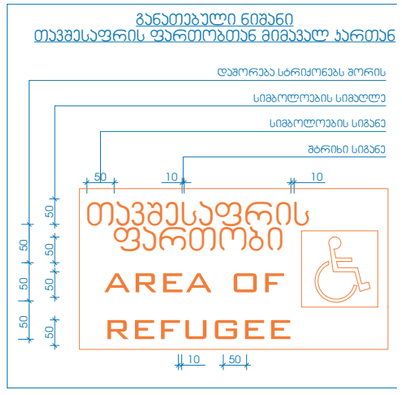

±0.00 = 566.50 WGS 1984 (UTM)

ობიექტი
მრავალბინიანი საცხოვრებელი სახლი

მისამართი: ქ. თბილისი, ვაზისუბნის II მ/რ, თეოფანე დავითაიას ქ. №16

თანამდებობა	გვარი	ხელმოწერა
დირექტორი	ქ. ხოხობაშვილი	
მთ.არქიტექტორი	ბ. მაღრაძე	
დაამუშავა	ბ. მაღრაძე	
დამკვეთი	შ. მაღრაძე	

დამკვეთი
შპს მწვანე სახლი ვაზისუბანი
ს/კ 400305807
დირექტორი შ. მაღრაძე
მისამართი: ქ. თბილისი, ილორის ქ. №10

შემსრულებელი
შპს მწვანე სახლი სამშენებლო
ს/კ 406312967
დირექტორი: ქ. ხოხობაშვილი
მისამართი: ქ. თბილისი, შირაქის 11

არქიტექტურული ნაწილი

მასშტაბი		თარიღი	11.17.2023
ნახაზი	სპეციფიკაციები - ვიტრაჟები, იატაკები, ფასადები		
	ახალი მშენებლობა		

№	კორექტ.	თარიღი
1		
2		

სტადია	ფორმატი	ფურცელი
პროექტის შეთანხმება	A3	დ 06

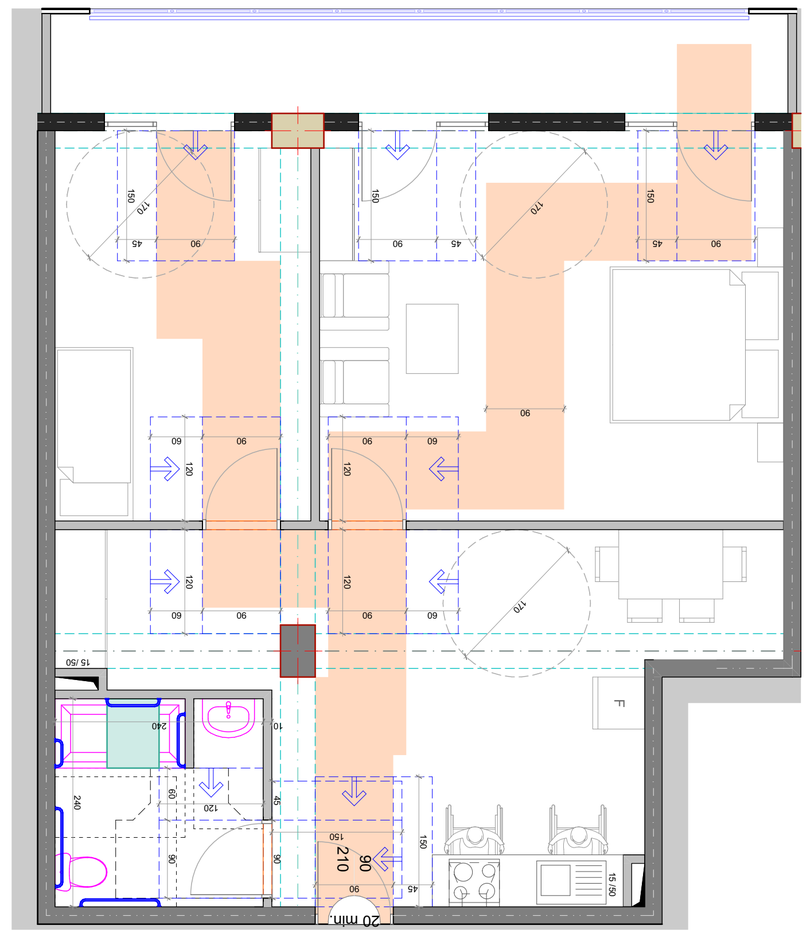

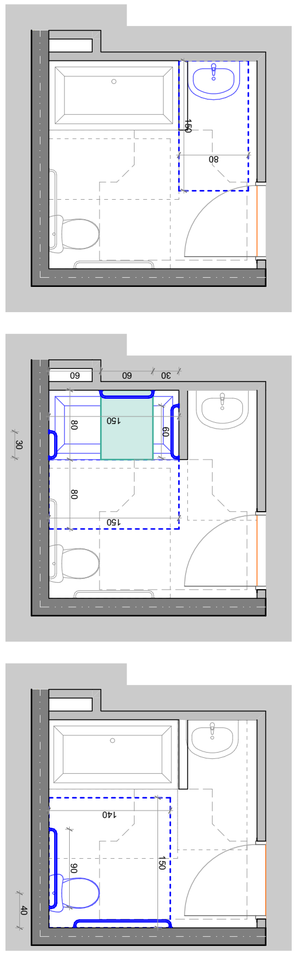

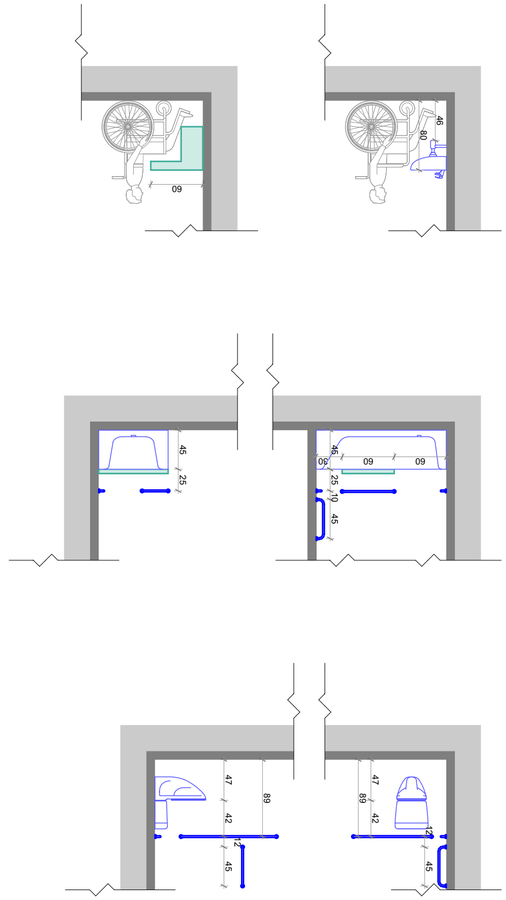













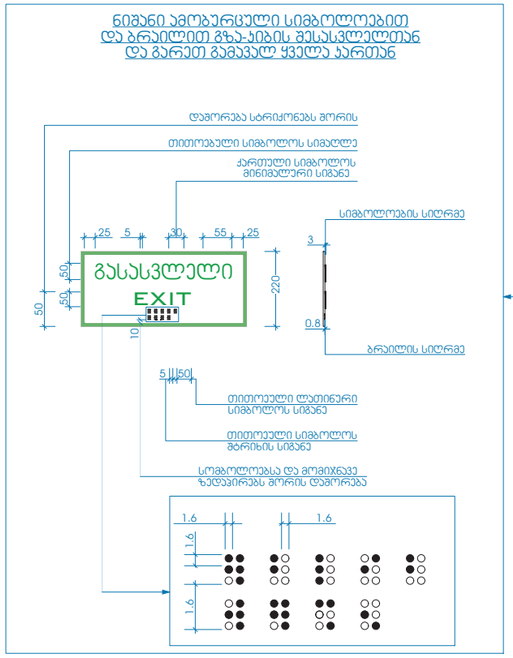

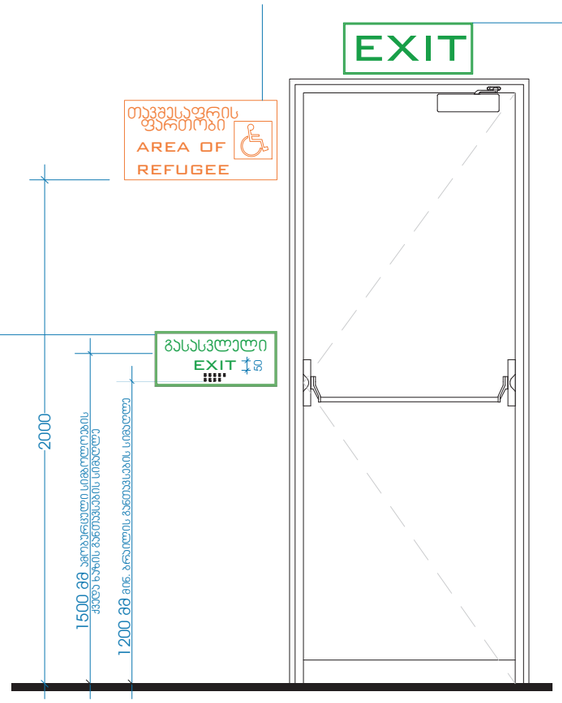



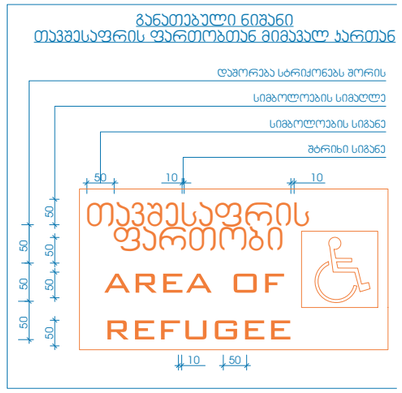

±0.00 = 566.50 WGS 1984 (UTM)

ობიექტი	მრავალბინიანი საცხოვრებელი სახლი
მისამართი: ქ. თბილისი, ვაზისუბნის II მ/რ, თეოფანე დავითაიას ქ. №16	

თანამდებობა	გვარი	ხელმოწერა
დირექტორი	ქ. ხოხობაშვილი	
მთ.არქიტექტორი	გ. მაღრაძე	
დაამუშავა	გ. მაღრაძე	
დამკვეთი	ფ. მაღრაძე	

დამკვეთი	შემსრულებელი
შპს მწვანე სახლი ვაზისუბანი ს/კ 400305807 დირექტორი ფ. მაღრაძე მისამართი: ქ. თბილისი, ილორის ქ. №10	შპს მწვანე სახლი სამშენებლო ს/კ 406312967 დირექტორი: ქ. ხოხობაშვილი მისამართი: ქ. თბილისი, შირაქის 11

არქიტექტურული ნაწილი

მასშტაბი		თარიღი	11.17.2023
ნახაზი	გასასვლელის სიმბოლოების დეტალები		

ახალი მშენებლობა

№	კორექტ.	თარიღი
1		
2		

სტადია	ფორმატი	ფურცელი
პროექტის შეთანხმება	A3	დ 07