დმარკი
არქიტექტორების კომპანია
www.dmark.ge
D M A R K
A R C H I
T E C T U
R A L C O
M P A N Y

პროექტის დასახელება



± 0.00 = 410.3

80.025

149.4

87615

93975

53.498

43.675

±0.00

32.850

21.696

6360

-13.950

სანაპიროს ნიშნულიდან (-2 სართ) შენობის კონსტრუქციულ სიმაღლემდე ზომა

H=L52.3/Y0.35
H=149.4 □

შენობის კონსტრუქციული სიმაღლე

მდ. მტკვარი

ნაკვეთის წითელი ხაზი



ნახატის დასახელება
სიმაღლეში განსაზღვრის სქემა

A129

A3


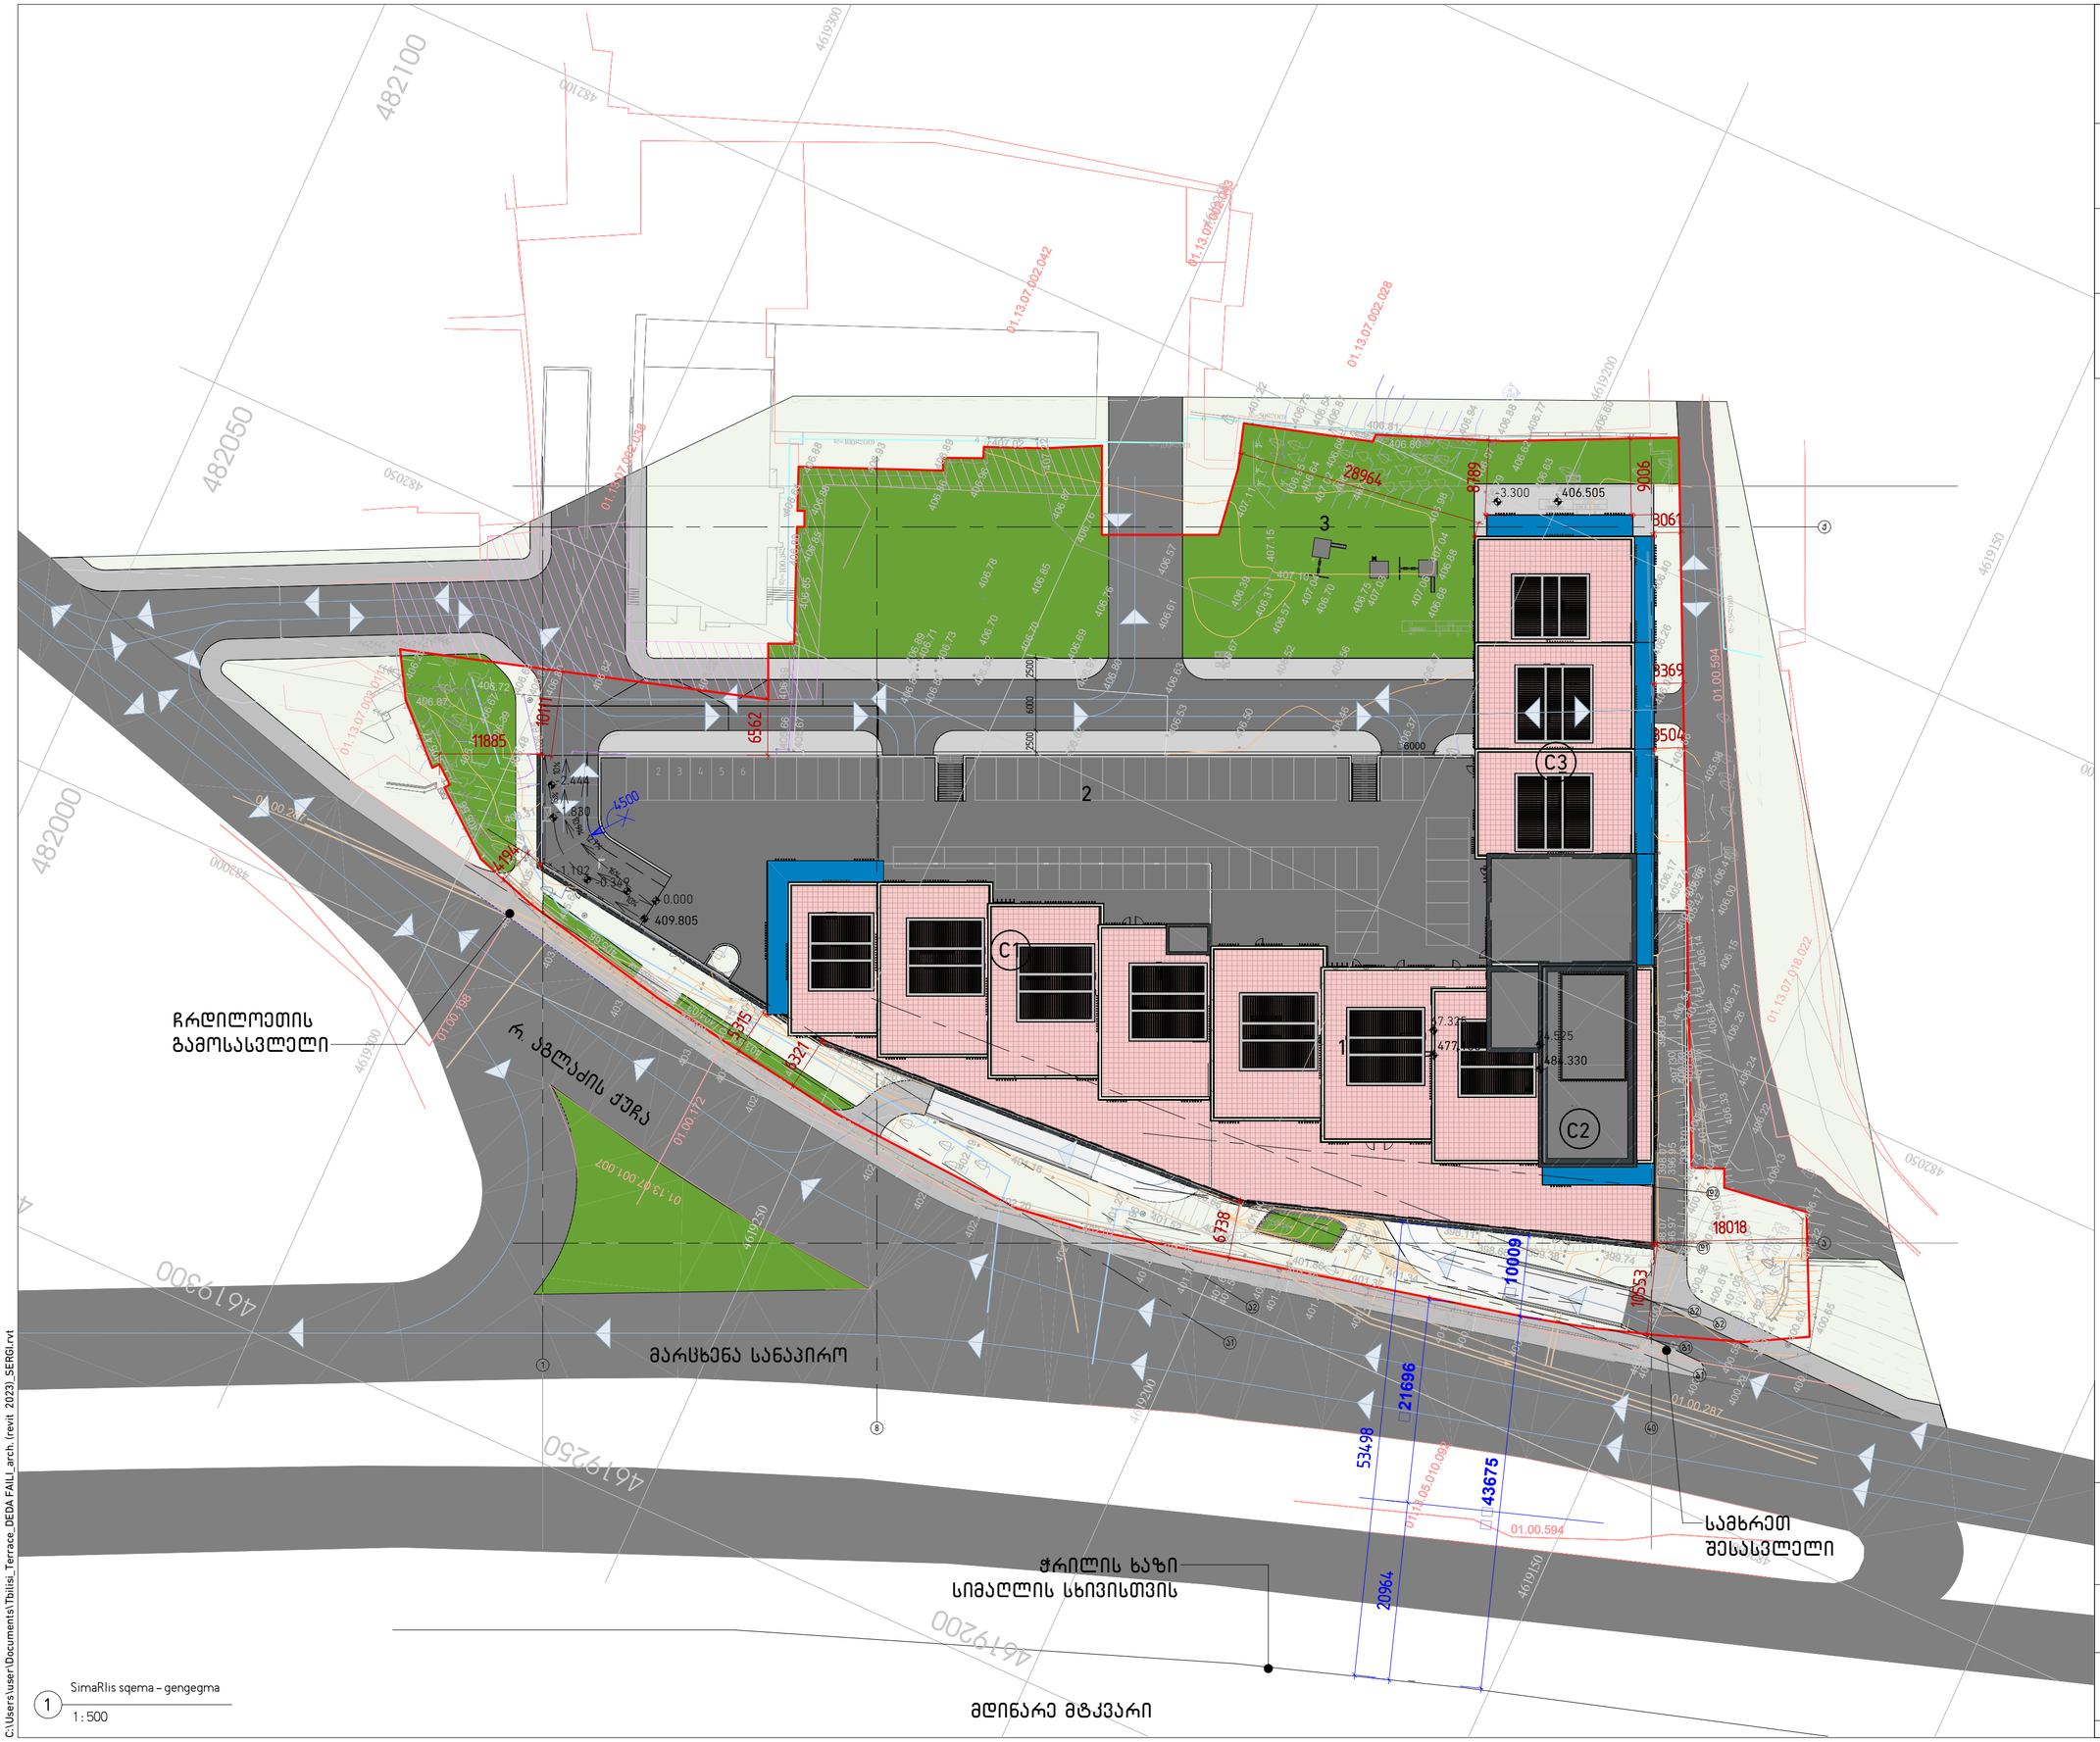

დმარკი
არქიტექტურული კომპანია

www.dmark.ge

DMARK ARCHITECTURAL COMPANY

პროექტის დასახელება
მრავალფუნქციური საცხოვრებელი კომპლექსი C ბლოკი

პროექტის მისამართი
ქ. თბილისი აგლაძის ქ. 1

დამკვეთი
შპს ვახუშტი ბაბარატიონის 1

± 0.00 = 410.3

1. საპროექტო შენობა
2. ღია ავტოსადგომი
3. საბაგშვო მოედანი

სპ	2024.07.24	სტადია პროექტი
სტადია	თარიღი	განმარტება
გამოცემა		

დაკვეთის №	20.010
შეასრულა	დმ. აბ. სტ. მბ
შეამოწმა	დმ. ვა
საავტორო უფლებები	დმარკი

ნახაზის დასახელება
გენგეგმა სიმაღლის სქემა (A2)

A128

A2

C:\Users\user\Documents\Tbilisi_Terrace_DEDA FAILI_arch. (revit 2023)_SERGI.rvt